# PLA D'ACCESSIBILITAT MUNICIPAL

## FASE 1

## EL CASC URBÀ

**JUNY 2021**

VOLUM 4. ANNEX 3.2



Ajuntament del Prat de Llobregat

ÍNDEX

**1 ASPECTES GENERALS**

1.1 INTRODUCCIÓ

1.2 NECESSITAT DE L'ACTUALITZACIÓ DEL PLA D'ACCESSIBILITAT

1.3 OBJECTIUS DEL PLA D'ACCESSIBILITAT

1.4 ÀMBITS DEL PLA

1.5 DESENVOLUPAMENT DEL PLA D'ACCESSIBILITAT

1.6 LEGISLACIÓ DE REFERÈNCIA

**2 LA DIAGNOSI DE L'ACCESSIBILITAT**

2.1 INTRODUCCIÓ

2.2 METODOLOGIA BÀSICA

2.3 DIAGNOSI

**3 PROPOSTA GENERAL D'ACTUACIONS**

3.1 INTRODUCCIÓ

3.2 PROPOSTA D'ACTUACIONS EN EL TERRITORI

3.3 PROPOSTA D'ACTUACIONS EN L'EDIFICACIÓ

3.4 PROPOSTA D'ACTUACIONS EN EL TRANSPORT

3.5 PLANIFICACIÓ DE LES ACTUACIONS

**4 ANNEXES**

4.1 DOCUMENTACIÓ GRÀFICA

4.2 TAULES DE DADES

4.3 FITXES DIAGNOSI ESTAT DE L'ACCESSIBILITAT

# 4 ANNEXES

# 4.3 FITXES DIAGNOSI ESTAT DE L'ACCESSIBILITAT

## 4.3.2 Fitxes equipaments

| | |
|---|---|
| 1 | Casa de La Vila |
| 2 | Oficines Municipals Carrer Major 2-4 |
| 3 | Oficines Municipals Carrer Centre |
| 5 | Oficina municipal d'Esports |
| 7 | Magatzem reprografia municipal |
| 8 | Centre Cultural Torre Balcells. Escola de música |
| 9 | Centre Cultural el Remolar |
| 10 | Centre d'Art Torre Muntadas |
| 11 | L'Artesà |
| 13 | Teatre Modern |
| 14 | Escola Joan Maragall |
| 16 | Escola Sant Jaume |
| 17 | Escola Honorable Josep Tarradellas |
| 19 | Escola Charles Darwin |
| 20 | Escola Mossèn Jacint Verdaguer |
| 21 | Escola Bernat Metge |
| 22 | Centre Cívic Sant Jordi-Ribera Baixa |
| 23 | Antiga escola del Parc / INSTITUT |
| 24 | Escola Ramon Llull |
| 25 | Escola del Pepa Colomer (El Prat I) |
| 26 | Escola Galileo Galilei |
| 27 | CFA Terra Baixa |
| 28 | Escola Jaume Balmes |
| 28' | Oficina municipal d'informació de Sant Cosme |
| 29 | Institut Escola del Prat |
| 32 | Escola EE Can Rigol |
| 39 | Escola Bressol Sol Solet |
| 40 | CEM Fondo d'en Peixo |
| 41 | CEM Estruch |
| 42 | CEM Sagnier |
| 49 | Centre Materno Infantil-Caritas. El Punt de Trobada |
| 65 | El Lloro, serveis de Joventut |
| 66 | UPASS EBAS Centre |
| 71 | SPAI, Servei Integral per a les Conductes Addictives |
| 72 | Fundació privada Rubricatus |

| | |
|---|---|
| 73 | Residència d'Avis Penedès |
| 76a | Tanatori |
| 78 | Centre Cívic Jardins de la Pau |
| 79 | La Capsa |
| 80 | Centre de Promoció Econòmica |
| 82 | Oficina Municipal de Manteniment i Serveis Urbans |
| 83 | Prefectura Policia Local |
| 86 | Pistes de Petanca dels Jardins de la Ribera |
| 87 | Pistes de Petanca Sant Damià |
| 89 | Cases d'en Puig, Serveis de ciutadania |
| 89' | Local Agricultura |
| 90 | CEM Julio Méndez |
| 91 | Oficina Municipal de Salut Pública i Consum. OMIC |
| 93 | El Prat Comunicació. revista El Prat, Prat Radio, elprat.tv, web elprat.cat |
| 94 | Escola d'Oficis Delta del Llobregat. Escola Oficial d'Idiomes |
| 99 | Oficines municipals de Via pública |
| 119 | Escola Bressol El Cabusset |
| 128 | UBASP Sant Cosme. Servei Prelaboral del Prat |
| 129 | Oficina municipal d'informació de Sant Cosme |
| 132 | Horts lúdics |
| 137 | Escola Bressol La Granota |
| 139 | Escola Bressol La Blaveta |
| 140 | Cèntric, Espai cultural. Biblioteca Antonio Martín |
| 141 | Escola del Parc |
| 142 | Granja de la Ricarda |
| 145 | Centre Municipal de Vela |
| 149 | Serveis d'infància La Caseta |
| 154 | Centre cívic Palmira Domènech - Edifici magatzem arxiu |
| 155 | Oficina d'informació turística |
| 156 | Punt solidari |
| XXX | La Nau de Cultura Popular. El Nus, Fed. d'Entitats de Cultura Popular |

# DIAGNÒSTIC D'ACCESSIBILITAT
# Casa de La Vila

**1** 1

## IDENTIFICACIÓ

Adreça
Plaça de La Vila, 1

Coord UTM: 424107, 4575867

Ús
Seu de l'Ajuntament

Nº de plantes
PB+2PP+GOLFES

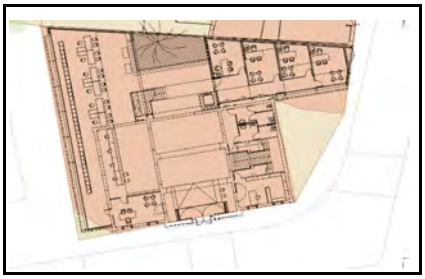

## DESCRIPCIÓ GENERAL DE L'EDIFICI

Edifici en tester d'illa, de 3 cossos, el central de planta baixa i 2 pisos amb coberta a dues aigües i els laterals de planta baixa i pis amb terrat pla. Construït l'any 1.905 com a edifici municipal, ha sigut objecte de diverses reformes i ampliacions fins a la configuració actual.
L'anàlisi de l'edifici s'ha realitzat a partir dels plànols i de visita a l'edifici.

## DIAGNÒSTIC GENERAL ESTAT ACTUAL

| zona | accessible | Parcialment accessible | Adaptat | Practicable | No accessible | Convertible | Altres |
|---|---|---|---|---|---|---|---|
| | (veure definicions en annex informatiu) | | | | | | |
| ACCESSOS | | | | | | | |
| Principal | | | | | | | |
| Secundari | | | | | | | |
| COMUNICACIONS | | | | | | | |
| Horitzontal | | | | | | | |
| Vertical (esc.) | | | | | | | |
| Vertical (asc.) | | | | | | | |
| SERVEIS HIGIÈNICS | | | | | | | |
| Sanitaris | | | | | | | |
| Vestidors | | | | | | | |
| ALTRES | | | | | | | |
| Mobiliari - equipament | | | | | | | |
| Senyalització | | | | | | | |
| Aparcament | | | | | | | |
| Altres | | | | | | | |
| DIAGNOSI CONJUNTA | | | | | | | |

## NIVELL D'ACCESSIBILITAT RESULTANT (Amb l'execució de les intervencions proposades)

| | accessible | Parcialment accessible | Adaptat | Practicable | No accessible | Convertible | Altres |
|---|---|---|---|---|---|---|---|
| DIAGNOSI CONJUNTA | | | | | | | |

## GRAU INTERVENCIÓ TOTAL (Intervencions prioritàries + posteriors)

| Nivell 1 | Nivell 2 | Nivell 3 | Nivell 4 |
|---|---|---|---|
| [X] | [ ] | [ ] | [ ] |
| (0-10.000 euros) | (10.000-100.000 euros) | 100.000-1.000.000 euros) | (No valorats) |

## VALORACIÓ

| Conceptes | Prioritari | Posterior |
|---|---|---|
| Accessos | | |
| Comunicacions horitzontals | | |
| Comunicacions escales | | |
| Comunicacions rampes | | |
| Comunicacions ascensor | | |
| Serveis Higiènics | | |
| Mobiliari - equipament | | |
| Senyalètica | | |
| Altres | | |
| TOTAL | 0,00 € | 0,00 € |
| Imprevistos (10% del total) | 0,00 € | 0,00 € |

| | |
|---|---|
| PEM (intervencions prioritàries) | 0,00 € |
| PEM (intervencions posteriors) | 0,00 € |
| **Preu d'Execució Material TOTAL** | 0,00 € |

Dades de la darrera revisió

**Data:** Gener 2020

**Nom:** Laia Visa i Manté, arquitecte

Ajuntament del Prat de Llobregat

# DIAGNÒSTIC D'ACCESSIBILITAT
# Casa de La Vila

**1** 2

## ACCÉS

| ADAPTAT (D.135/1995) | ACCESSIBLE (DB SUA) | PRACTICABLE (D.135/1995) |
|---|---|---|
| **Aproximació:** Amplada lliure mínima de 0,9 m. i una alçada lliure d'obstacles de 2,1 m. [X] | | |
| En els canvis de direcció l'amplada lliure de pas permet inscriure un cercle de Ø1,50 m [-] | | |
| Pendent longitudinal no supera el 8% [-] | | |
| El paviment és dur, no lliscant i sense regruixos diferents del gravat de les peces [X] | | |
| Pendent transversal inferior al 2% [X] | | |
| **Accés a l'edifici:** S'admet un desnivell ≤ 2 cm que s'arrodonirà o s'aixamfranarà el cantell a un màxim de 45º. [X] | **Accés a l'edifici:** No s'admeten graons [X] | **Accés a l'edifici:** En els edificis amb obligatorietat d'instal·lació d'ascensor, només s'admet l'existència d'un graó, d'alçada ≤ 12cm, a l'entrada de [ ] |

## COMUNICACIONS HORITZONTALS

## PARÀMETRES GENERALS

| ADAPTADES (D.135/1995) | ACCESSIBLES (DB SUA) | PRACTICABLES (D.135/1995) |
|---|---|---|
| **Amplada:** ≥ 0,90 m [X] | **Amplada:** ≥ 1,20 m. S'admeten estretaments puntuals: A ≥ 1,00m per a longitud ≤0,50m i separat 0,65m de canvis direcció /forats de pas [X] | **Amplada:** ≥ 0,90 m [ ] |
| **Alçada:** ≥ 2,10 m, lliure d'obstacles en tot el seu recorregut [X] | **Alçada:** ≥ 2,20 m en general (2,10m per a ús restringit) [X] | **Alçada:** ≥ 2,10 m, lliure d'obstacles en tot el seu recorregut [ ] |
| **Canvis de direcció:** l'amplada de pas permet inscriure un Ø1,20 m [X] | **Canvis de direcció:** no es contempla (amplada pas 1,20 m) [ ] | **Canvis de direcció:** l'amplada de pas permet inscriure un cercle de Ø 1,20 m. [ ] |
| **Espai lliure de gir:** a cada planta. Es pot inscriure un cercle de Ø1,50 m [X] | **Espai de gir:** Ø ≥ 1,50 m (lliure d'obstacles) a cada planta [ ]<br>* al vestíbul d'entrada (o portal), [X]<br>* al fons de passadissos de >10m, [X]<br>* davant ascensors accessibles o espai per a previsió [X] | |
| **Graons:** No hi ha cap escala ni graó aïllat. [X] | **Graons:** No hi han graons [X] | **Graons:** No inclou cap tram d'escala. [ ]<br>A les dues bandes d'un graó d'alçada ≤ 14 cm. hi ha un espai lliure pla amb una fondària mínima de 1,20 m. [ ] |
| **Paviment:** és no lliscant [X] | **Paviment:** grau de lliscament segons ús i ubicació (SUA-1)* [ ]<br>No conté elements ni peces soltes (graves i sorres) pelfuts-moquetes: encastats o fixats al terra [X]<br>El sol resistents a la deformació (permeten circulació i arrastrada d'elements pesats, cadires roda, etc, [ ]<br>**Pendent:** ≤ 4% (longitudinal) ≤ 2% (transversal) [-] | |
| | **Senyalització dels itineraris accessibles:** mitjançant símbol internacional d'accessibilitat, SIA i fletxes direccionals. [ ] | |

* Veure Annex informatiu

compleix condició [X]
no compleix condició [-]

Ajuntament del Prat de Llobregat

# DIAGNÒSTIC D'ACCESSIBILITAT
## Casa de La Vila

**1** 3

## COMUNICACIONS HORITZONTALS

## PORTES

| ADAPTADES (D.135/1995) | ACCESSIBLES (DB SUA) | PRACTICABLES (D.135/1995) |
|---|---|---|
| **Amplada:** ≥ 0,80 m les portes de 2 o més fulles, una d'elles serà ≥ 0,80 m **X** | **Amplada:** ≥ 0,80 m (mesurada en el marc i aportada per 1 fulla) (en posició de màx. obertura: amplada lliure de pas reduït el gruix de la fulla ≥ 0,78 m) **X** | **Amplada:** ≥ 0,80 m |
| **Alçada:** ≥ 2,00 m **X** | Alçada: ≥ 2,00 m **X** | **Alçada:** ≥ 2,00 m |
| **Espai lliure de gir:** a les dues bandes d'una porta es pot inscriure un Ø1,50 m. (sense ser escombrat per l'obertura de la porta). S'exceptua a l'interior de la cabina de l'ascensor | **Espai de gir:** a les dues bandes d'una porta hi ha un espai horitzontal Ø1,20 m. (sense ser escombrat per l'obertura de la porta) **X** | **Espai lliure de gir:** a les dues bandes d'una porta es pot inscriure un cercle de Ø 1,20 m, sense ser escombrat per l'obertura de la porta . (S'exceptua a l'interior de la cabina de l'ascensor) |
| **Manetes:** s'accionen mitjançant mecanismes de pressió o palanca. | **Mecanismes d'obertura i tancament:**<br>Altura de col·locació : 0,80m ÷ 1,20m<br>Funcionament a pressió o palanca i maniobrables amb una sola ma, o bé són automàtics<br>Distància del mecanisme d'obertura a cantonada ≥0,30m | **Manetes:** s'accionen mitjançant mecanismes de pressió o palanca. |
| **Portes de vidre:**<br>Tenen un sòcol inferior ≥ 0,30m d'alçada, llevat de que el vidre sigui de seguretat.<br>Visualment te una franja horitzontal d'amplada ≥ 0,05 m, a 1,50 m d'alçada i amb marcat contrast de color. | **Portes de vidre:**<br>Classificació a impacte, com a mínim, (3 B/C 3)<br>Si no disposen d'elements que permetin la seva identificació (portes, marcs) es senyalitzen segons apartat 1.4 (DB SUA-2)* | |

* Veure Annex informatiu

compleix condició **X**
no compleix condició -

# DIAGNÒSTIC D'ACCESSIBILITAT
# Casa de La Vila

**1** 4

## COMUNICACIONS VERTICALS

## RAMPES

**NO HI HAN RAMPES INTERIORS**

| ADAPTADES (D.135/1995) | ACCESSIBLES (DB SUA) | PRACTICABLES (D.135/1995) |
|---|---|---|
| **Pendents longitudinals:**<br>12% trams < 3 m de llargada [ ]<br>≤ 10% trams entre 3 i 10 m de llargada [X]<br>≤ 8% trams > 10 m de llargada [ ] | **Pendents longitudinals:**<br>≤ 10% trams < 3 m de llargada [ ]<br>≤ 8% trams < 6 m de llargada [X]<br>4< p ≤ 6% trams < 9 m de llargada [ ] | **Pendents longitudinals:**<br>12% trams ≤ 10 m. de llargada [ ] |
| **Pendent transversal:** ≤ 2% en rampes exteriors [X] | **Pendent transversal:** ≤ 2% [X] | **Pendent transversal:** ≤ 2% en rampes exteriors [ ] |
| **Trams:** La llargada de cada tram és ≤ 20 m. [X]<br>Al inici i al final de cada tram de rampa hi ha un replà de 1,50 m de llargada mínima. [-]<br>En la unió de trams de diferent pendent es col·loquen replans [ ] | **Trams:** llargada màxima tram ≤ 9 m. amplada ≥ 1,20m rectes o amb radi de curvatura ≥ 30m [X]<br>Al inici i al final de cada tram hi ha una superfície horitzontal ≥ 1,20m de long. en la direcció de la rampa [X] | **Trams:** En els dos extrems d'una rampa hi ha un espai lliure amb una fondària de 1,20 m. [ ] |
| **Replans:** Els replans intermedis tenen una llargada mínima de 1,50 m en la direcció de circulació. [ ] | **Replans:** entre trams d'una mateixa direcció: amplada ≥ la de la rampa longitud ≥ 1,50 m (mesurada a l'eix) [ ]<br>Entre trams amb canvi de direcció: l'amplada de la rampa no es redueix [ ]<br>Els passadissos d'amplada < 1,20m i les portes es situen a > 1,50m de l'arrencada d'un tram [ ] | **Replans:** (als dos extrems d'una rampa hi ha un espai lliure amb una fondària de 1,20 m) [ ] |
| **Barreres protecció:** a ambdós costats [ ] | **Barreres protecció:** desnivell > 0,55m [ ] | **Barreres protecció:** a ambdós costats [ ] |
| **Passamans:** situats a una alçada entre 0,90 i 0,95 m [-]<br>Amb disseny anatòmic (permet adaptar la ma) [ ]<br>Amb una secció igual o equivalent a la d'un tub rodó de ø entre 3 i 5 cm [ ]<br>Separat ≥ 4 cm dels paraments verticals. [ ] | **Passamans**: per a rampes amb: p ≥ 6% i desnivell > 18,5 cm.<br>Continus i als dos costats a una altura entre 0,90 m - 1,10 m, i un altre a una altura entre 0,65 0,75 m [-]<br>Trams de rampa de l > 3 m<br>Prolongació horitzontal dels passamans > 0,30 m en els extrems [ ]<br>Són continus, ferms i es podran agafar fàcilment [ ]<br>Separats del parament ≥ 0,04 m [ ]<br>El sistema de subjecció no interfereix el pas continu de la ma [ ] | **Passamans:** com a mínim a un costat situats a una alçada entre 0,90 i 0,95 m [-] |
| **Elements de protecció lateral:** es disposa longitudinalment amb una alçària ≥ 10 cm per sobre del terra (evitar la sortida accidental de rodes i bastons) [ ] | **Elements de protecció lateral:** per als costats oberts de les rampes amb p ≥ 6% i desnivell > 18,5 cm i amb una alçària ≥ 10 cm [ ] | |

compleix condició [X]
no compleix condició [-]

Ajuntament del Prat de Llobregat

# DIAGNÒSTIC D'ACCESSIBILITAT
# Casa de La Vila

1 5

## COMUNICACIONS VERTICALS

## ASCENSOR

DB SUA: Obligatori per accedir a plantes amb elements accessibles, o alçada superior a dues plantes, o més de 200 $m^2$,o "ús públic" de més de 100 $m^2$. Si no hi ha accés per una rampa.

**OBLIGATORI** [X] **EXISTENT** [X] **NO DISPOSA D'ASCENSOR** [ ]

| ADAPTADES (D.135/1995) | ACCESSIBLES (DB SUA)* | PRACTICABLES (D.135/1995) |
|---|---|---|
| **Dimensions cabina:** sentit d'accés ≥ 1,40 m, sentit perpendicular ≥ 1,10 m [X] | **Dimensions mínimes de cabina:**<br>- Su ≤ 1000m2 (exclosa planta accés)<br>*1 porta o 2 enfrontades: 1,00 x 1,25m [X]<br>*2 portes en angle: 1,40 x 1,40m [ ]<br>- Su > 1000m2 (exclosa planta accés)<br>*1 porta o 2 enfrontades: 1,10 x 1,40m [ ]<br>*2 portes en angle: 1,40 x 1,40m [ ] | **Dimensions cabina:** sentit d'accés ≥ 1,20 m, sentit perpendicular ≥ 0,90 m, superfície ≥ 1,20 m2. [X] |
| | **Accés en planta:** [X]<br>Portes de color contrastat amb parets [ ]<br>Paviment de color i textura contrastat de 1,5x1,5m [ ]<br>Espai lliure sense obstacles ni pendent de Ø1,50 m [X]<br>Separació entre cabina i replà ≤2 cm [ ] | |
| **Portes de la cabina:** són automàtiques [X]<br>**Portes del recinte:** són automàtiques [X]<br>**Amplada portes:** ≥ 0,80 m. davant de les portes es pot inscriure un Ø1,50 m [X] | **Portes:**<br>Seran automàtiques i correderes [ ]<br>Ample de pas de 80cm [ ]<br>Temps de 20 s. de portes obertes i boto de tancament de portes [ ]<br>Equipades amb sensor de detecció de persones entre 25 i 180 cm [ ] | **Portes de la cabina:** són automàtiques [X]<br>**Portes del recinte:** manuals o automàtiques [X]<br>**Amplada portes:** ≥ 0,80 m. davant de les portes es pot inscriure un Ø1,20 m sense ser escombrat per l'obertura de la porta [X] |
| **Botoneres:** Alçada de col·locació: entre 1,00 i 1,40 m respecte al terra. Tenen la numeració en Braille o en relleu [X] | **Botoneres:**<br>Botons ≥Ø3 cm, color contrastat, Braille i alt relleu ≥0,8 mm [-]<br>Botons de planta entre 90 i 110 cm respecte al terra i prop de la porta [ ]<br>Botons de cabina entre 90 i 120 cm respecte al terra i a 40 cm de la cantonada [ ]<br>Alarma amb senyal lluminosa i enllaç amb bucle magnètic [ ] | **Botoneres:** Alçada de col·locació: entre 1,00 i 1,40 m respecte al terra. [X] |
| **Passamans:** La cabina en disposa a una alçada entre 0,90 i 0,95 m. [-]<br>Amb disseny anatòmic (permet adaptar la ma) [ ]<br>Amb una secció igual o equivalent a la d'un tub rodó de Ø entre 3 i 5 cm [ ]<br>Separat ≥ 4 cm dels paraments verticals. [ ] | **Passamans:** [-]<br>Perimetral a 90 cm d'alçada | |
| | **Mirall:** [ ]<br>En ascensors ≤Ø150 cal mirall enfrontat a la porta. Cantell inferior entre 30-90 cm | |
| **Senyalització**: - Indicació del nombre de cada planta amb número en alt relleu (dimensió x 10 cm) [-]<br>Col·locat a una alçada d'1,40m des del terra (al costat de la porta de l'ascensor) [-] | **Senyalització:** - mitjançant símbol internacional d'accessibilitat, SIA [-]<br>Fora i dins de cabina senyalització visual de planta i sentit de desplaçament [-]<br>En cabina senyal sonora de planta, sentit de desplaçament i obertura-tancament de potes [-] | |

* Remet al compliment de la norma UNE EN 81-70:2004 "Accessibilitat a los ascensores de personas, incluyendo personas con discapacidad".

compleix condició [X]
no compleix condició [-]

Ajuntament del Prat de Llobregat

# DIAGNÒSTIC D'ACCESSIBILITAT
# Casa de La Vila



## COMUNICACIONS VERTICALS: ESCALES

| ADAPTADES (D.135/1995) | | | ACCESSIBLES (DB SUA) | | |
|---|---|---|---|---|---|
| **Amplada** | ≥ 1,00 m | X | **Amplada** | En funció de l'ús i del nombre de persones, taula 4.1 SUA-1 | |
| | | | | ≥ 1,00m si comunica amb una zona accessible | X |
| **Altura de pas** | ≥ 2,10 m | X | **Altura de pas** | ≥ 2,20 m | |
| **Graons** | Frontal F ≤ 0,16m | - | **Graons** | Frontal 0,13 ≤ F ≤ 0,175m | - |
| | Estesa, E ≥ 0,30m | - | | Estesa, E ≥ 0,28m | - |
| | Si la projecció en planta no és recta, l'estesa, E ≥ 0,30m a 0,40m de la part interior | | | 0,54m ≤ 2F +E ≤ 0,70m (al llarg de tota l'escala) | X |
| | | | | Els graons no tenen ressalts (bocel) | |
| | L'estesa no presenta discontinuïtats quan s'uneix amb l'alçària (no tenen ressalts) | | | Graons amb frontal , vertical o formant un angle ≤ 15º amb la vertical, (per a edificis sense itinerari accessible alternatiu) | |
| **Trams:** | Nombre de graons seguits ≤ 12. | - | **Trams:** | Salva una altura ≤ 2,25m | - |
| | | | | Són rectes, corbats o mixtes (veure apartat 4.2.2 SUA-1, els usos pels quals només són rectes)* | X |
| | | | | Entre dues plantes consecutives d'una mateixa escala tots els graons tenen el mateix frontal | X |
| | | | | Entre dos trams consecutius de plantes diferents el frontal varia com a màxim ±10mm | X |
| | | | | Tots els graons dels trams rectes tenen la mateixa estesa | X |
| **Replans:** | Els replans intermedis tindran una llargada ≥ 1,20 m. | - | **Replans:** | Entre trams d'una mateixa direcció: amplada ≥ la de l'escala longitud ≥ 1,00 m (mesurada a l'eix) | |
| | | | | Entre trams amb canvi de direcció: l'amplada de l'escala no es redueix | - |
| | | | | Els passadissos d'amplada < 1,20m i les portes es situen a ≥ 0,40m de l'arrencada d'un tram | |
| | | | **Replans de planta:** | Senyalització visual i tàctil amb franja de paviment en l'arrencada dels trams. (0,80m de longitud en el sentit de la marxa; amplada la de l'itinerari i gravat direccional perpendicular a l'eix de l'escala) | - |
| **Barreres de protecció, Passamans i Elements protectors:** | Passamans a ambdós costats | X | **Barreres de protecció, Passamans i Elements protectors:** | Col·locació 1 costat | |
| | Situats a una alçada entre 0,90 i 0,95 m | | | Col·locació 2 costats escales amb desnivell > 0,55m i amplada > 1,20m o quan no hi hagi ascensor alternatiu | X |
| | Amb disseny anatòmic (permet adaptar la ma) i amb una secció igual o equivalent a la d'un tub rodó de Ø entre 3 i 5 cm | | | Passamà intermedi: trams amplada > 4m | |
| | | | | Altura de col·locació entre 0,90m i 1,10m | |
| | Separat ≥ 4 cm dels paraments verticals. | | | Seran ferms i es podran agafar fàcilment, | |
| | | | | Separats del parament ≥ 0,04m | |
| | | | | El sistema de subjecció no interferirà el pas continu de la ma. | |

* Veure Annex informatiu

compleix condició X
no compleix condició -

# DIAGNÒSTIC D'ACCESSIBILITAT
# Casa de La Vila



## SERVEIS HIGIÈNICS

### ADAPTATS (D.135/1995)

#### Cambra higiènica

| | |
|---|---|
| **Portes:** Amplada mínima de 0,80 m. | X |
| Obertura: cap l'exterior o ser corredisses | X |
| Les manetes s'accionen mitjançant mecanismes de pressió o palanca. | |
| **Espai lliure de gir:** es pot inscriure un Ø1,50 m. entre 0 i 0,7 m. | X |
| **Espai d'apropament lateral:** al vàter, banyera, dutxa, bidet i el frontal al rentamans serà de 0,8 m. com a mínim | X |
| **Rentamans:** sense peu ni mobiliari inferior | X |
| **Barres de suport:** Disposa de dues barres de suport a una alçada entre 0,7 i 0,75 m. | X |
| La barra del costat d'apropament és batent | X |
| **Miralls:** amb cantell inferior a 0,9 m. del terra | |
| **Accessoris i mecanismes** a una alçada entre 0,4 i 1,4 m. | |
| **Aixetes:** amb accionament de pressió o palanca | |
| Paviment: no lliscant | |
| Senyalització: Indicadors de serveis homes o dones de lectura tàctil i senyalització sobre la maneta en alt relleu H pels homes i D per les dones | |

#### Vestidors

| | |
|---|---|
| **Portes:** Amplada mínima de 0,80 m. | |
| Obertura cap l'exterior o ser corredisses | |
| Les manetes s'accionen mitjançant mecanismes de pressió o palanca. | |
| **Espai lliure de gir:** es pot inscriure un Ø1,50 m. sense ser escombrat per l'obertura de la porta | |
| **Espai d'apropament lateral:** a taquilles, bancs, dutxes i mobiliari en general de 0,8 m. com a mínim | |
| **Espai de circulació:** te una amplada mínima de 0,9 m. | |
| **Dutxa:** amb espai d'utilització de dimensions mínimes 0,8 m. d'amplada i 1,2 de fondària a més de l'espai d'apropament lateral. | |
| La base de la dutxa està enrasada amb el paviment | |
| Disposa d'un seient abatible fixat al costat curt de l'espai de 0,4*0,4 m. | |
| Disposa de dues barres de suport a una alçada entre 0,7 i 0,75 m. | |
| La barra del costat d'apropament és batent | |
| Els accessoris i mecanismes estan a una alçada entre 0,4 i 1,4 m. | |
| Les aixetes tenen accionament de pressió o palanca | |
| Les aixetes estan situades al centre del costat llarg a una alçada respecte el terra d'entre 0,9 i 1,2 m. | |
| El paviment és no lliscant | |
| **Vestidors:** existeix un espai que es pugui tancar d'unes dimensions on es pot inscriure un Ø1,50 m. sense ser escombrat per l'obertura de la porta | |
| **Senyalització:** Indicadors de serveis homes o dones de lectura tàctil i senyalització sobre la maneta en alt relleu H | |

### ACCESSIBLES (DB SUA)

#### Cambra higiènica

| | |
|---|---|
| Comunicat amb un itinerari accessible | X |
| **Espai de gir** Ø1,50m lliure d'obstacles | X |
| **Portes:** compleixen condicions d'itinerari accessible | X |
| Abatibles cap al exterior o correderes | X |
| **Barres de recolzament, mecanismes i accessoris** diferenciats cromàticament | X |

#### Vestidors

| | |
|---|---|
| Comunicat amb un itinerari accessible | |
| **Espai de circulació:** ample de pas ≥1,20m en bateries de lavabos, dutxes, vestidors, espais de taquilles,... | |
| **Espai de gir** Ø1,50m lliure d'obstacles | |
| **Portes:** compleixen condicions d'itinerari accessible | |
| Les portes de cabines accessibles són abatibles cap al exterior o correderes | |
| **Dutxes:** per usuaris amb cadires de rodes espai de 0,80x1,20m | |
| Si es en recinte tancat, espai de gir de Ø1,50m lliure d'obstacles | |
| **Barres de recolzament, mecanismes, accessoris i seient** diferenciats cromàticament | |

#### Equipament de sanitaris i vestidors

| | |
|---|---|
| **Lavabo:** espai lliure inferior ≥0,7x0,5 m, sense pedestal | X |
| **Inodor:** alçada seient entre 0,45 i 0,50 m | |
| Espai de transferència lateral ≥0,8x0,75 m. | |
| En ús públic, espai de transferència als dos costats | |
| Barres horitzontals als dos costats separades 65-70cm | |
| Mecanismes de descàrrega a pressió o palanca, amb polsadors de gran superfície | |
| **Dutxa:** terra enrassat amb pendent ≤2% | |
| Disposa de seient abatible i amb respatllers de seient ≥0,4x0,4x0,45 m | |
| Espai de transferència lateral ≥0,8 m al costat del seient. | |
| Al costat del seient barres horitzontals perimetrals en almenys dues parets que facin cantonada i barra vertical a 60 cm de la cantonada o del respatller del seient | |
| **Urinari:** si hi ha més de 5 ut. com a mínim una te l'alçada entre 0,3 i 0,4 m | |
| **Barres de recolzament:** secció Ø30-40 mm, separades 45-55 mm del parament | |
| Al costat del seient barres horitzontals perimetrals en almenys dues parets que facin cantonada i barra vertical a 60 cm de la cantonada o del respatller del seient | |
| Horitzontals a una alçada entre 70-75 cm, longitud ≥70 cm, abatibles al costat de la transferència | |
| **Griferia**: automàtica dotada de sensors de presència o manual tipus monomando amb palanca llarga tipus gerontològic. | |
| Abast horitzontal des de seient ≤60 cm | |
| **Mirall:** alçada cantell inferior ≤90 cm, o orientable fins 10% sobre la vertical | |

| | |
|---|---|
| compleix condició | X |
| no compleix condició | - |

# DIAGNÒSTIC D'ACCESSIBILITAT
# Casa de La Vila



## MOBILIARI I EQUIPAMENT

| ADAPTATS (D.135/1995) | | ACCESSIBLES (DB SUA) | |
|---|---|---|---|
| **Mobiliari** | | | |
| **Elements sortints i/o voladissos superiors a 0,15 m.:** tenen un element fix entre 0 i 0,15 m. d'alçada o estan situats a una alçada superior a 2,1 m. | | | |
| **Elements de comandament:** (polsadors, brunzidors, alarmes i porters electrònics) estan entre 1 i 1,4 m. | | **Mecanismes:** alçada entre 80 i 120 cm si són de comandament i control i entre 40 i 120 cm si són presses de corrent o dades | |
| **Atenció al públic:** té, total o parcialment una alçada màxima respecte el terra de 0,85 m. | X | Distància a racons ≥35 cm | |
| Si disposa solament d'apropament frontal, la part inferior entre 0 i 0,7 m. d'alçada, en una amplada de 0,8 m. com a mínim, està lliure d'obstacles. | X | Contrast cromàtic amb l'entorn | |
| | | Interruptors i polsadors d'alarma de fàcil accionament mitjançant puny tancat, colze i una ma o d'accionament | |
| **Taules:** alçada màxima de 0,8 m. | X | **Taulell d'atenció al públic:** | |
| La part inferior entre 0 i 0,7 m. d'alçada, en una amplada de 0,8 m. com a mínim, està lliure d'obstacles. | X | Comunicat amb l'accés principal accessible per un itinerari accessible | X |
| **Aparell telefònic:** l'element més alt manipulable està a una alçada màxima de 1,4 m. | | Pla treball ≥0,80 m d'ample i alçada ≤0,85 m | X |
| | | Espai lliure inferior de 0,7x0,8x0,5 m com a mínim | X |
| **Cabina locutori:** aquesta haurà de tenir unes dimensions mínimes de 0,8 m. d'amplada i 1,2 de fondària lliures d'obstacles i el terra queda enrasat amb el paviment circumdant. L'accés te una amplada mínima de 0,8 m. i una alçada mínima de 2,1 m. | | Si hi ha dispositiu de intercomunicació, està dotat amb bucle d'inducció o altre sistema adaptat | |
| **Plaça d'espectador:** per una cadira de rodes te unes dimensions mínimes de 0,8 d'amplada i 1,2 de fondària. | | | |

## SENYALITZACIÓ

| ADAPTADES (D.135/1995) | | | ACCESSIBLES (DB SUA) | |
|---|---|---|---|---|
| **Accessos als edificis** | | | **Accessos als edificis** | Senyalització SIA i bandes visuals tàctils de color contrastat amb el paviment, amb relleu de 5 ± 1 mm. en el interior |
| | | | **Itineraris** | Bandes a l'arrencada de les escales tindran 80 cm. de longitud en el sentir de la marxa, amplada la de l'itinerari i estries perpendiculars a l'eix |
| **Ascensors** | Indicació del nombre de cada planta amb número en alt relleu (dimensió x 10 cm) | | **Ascensors** | Mitjançant símbol internacional d'accessibilitat, SIA |
| | Col·locat a una alçada d'1,40m des del terra (al costat de la porta de l'ascensor) | | | Indicació del nombre de la planta en Braille i aràbic en alt relleu col·locat a una alçada entre 0,80m i 1,20m (brancal dret en el sentit de sortida de la cabina) |
| **Serveis adaptats** | Indicadors de serveis homes o dones de lectura tàctil i senyalització sobre la maneta en alt relleu H pels homes i D per les dones | | **Serveis accessibles** | Senyalització SIA |

## PLACES D'APARCAMENT

**DISPOSA D'APARCAMENT PROPI**

PLACES RESERVADES D'ÚS EXCLUSIU

PLACES RESERVADES PÚBLIQUES

| ADAPTADES (D.135/1995) | | ACCESSIBLES (DB SUA) | |
|---|---|---|---|
| Dimensions ≥3,3x4,5m en bateria i ≥2x4,5m en filera | | Pròxima al accés de vianants del aparcament i s'hi comunica amb un itinerari accessible | |
| Espai d'apropament a la porta del conductor Ø1,5m | | | |
| Comunicat amb un itinerari adaptat | | Espai d'aproximació i transferència: lateral ≥1,20m i posterior ≥3,00m | |
| Senyalització vertical i horitzontal | | | |

compleix condició X

no compleix condició -

# SITUACIÓ ACTUAL I PROPOSTES
# Casa de La Vila



Al tractar-se d'un edifici que ha sofert diferents reformes, la darrera després de l'aprovació del Codi d'accessibilitat de Catalunya, ja compleix amb les condicions que aquest imposava, però no amb les condicions més restrictives del DB-SUA d'aprovació posterior. La condició d'edifici patrimonial amb un fort grau de protecció s'ha de tenir en compte al plantejar les possibles intervencions.

## 1. ACCESSOS

L'accés principal es produeix per la plaça de La Vila. La poca amplada de la vorera es compensa amb un pas de vianants encarat amb la porta, però el gual no reuneix les condicions per ser adaptat.

El desnivell entre la vorera i la planta baixa es resol amb una rampa en tot l'ample de pas, amb un pendent del 7,2%. La doble porta vidriada d'accés és d'obertura automàtica, una d'elles està situada en el recorregut de la rampa.

**Caldria millorar l'accessibilitat del itinerari exterior.**

## 2. COMUNICACIONS

### 2.1 Comunicacions horitzontals

L'edifici s'organitza a partir del vestíbul principal, des de on s'accedeix a l'OIAC, els sanitaris públics, espai d'oficines i a les plantes superiors a través d'ascensor i escales. Les plantes superiors s'organitzen a partir del vestíbul del ascensor.

La majoria dels passadissos fan un ample superior als 1,2 m i en totes les plantes i ha espais que permeten un gir de Ø1,50 m. En l'accés als sanitaris de PB la presència d'elements de vending i contenidors de residus redueix l'ample de pas.

Les portes tenen un ample mínim de 80 cm i la disposició del mobiliari no produeix estretaments de pas.

**Es proposa evitar la col·locació d'elements que redueixin la mobilitat , sobretot en els espais d'accés públic.**

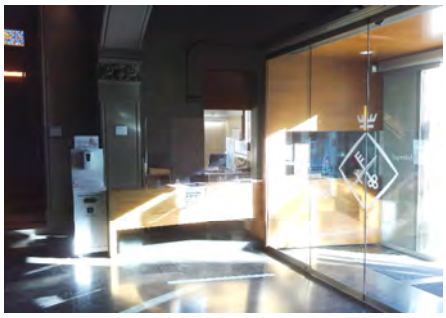

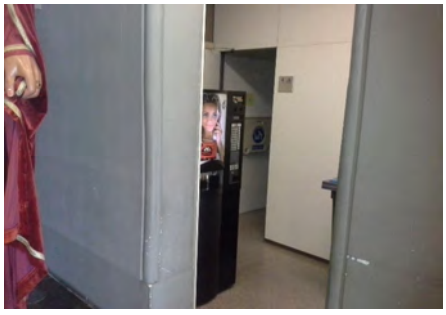

### 2.2 Comunicacions verticals

L'edifici consta de dues escales i ascensor.
L'escala principal és un element protegit al que no es requereix el compliment de les condicions d'accessibilitat i sols comunica la planta baixa amb la planta primera.
L'escala posterior comunica totes les plantes. Ni les dimensions dels graons ni la llargada dels trams permeten considerar-la una escala accessible ni adaptada.
L'ascensor compleix les condicions de practicable segons el Codi d'Accessibilitat.

**No es proposa cap mesura correctora pel cost desproporcionat**

## 3. SERVEIS HIGIÈNICS

Hi ha dos nuclis de sanitaris, un en planta baixa d'accés públic i un en planta primera.
En planta baixa, tant en els sanitaris per homes com al de dones, es disposa de cabina d'inodor que es considera practicable al no permetre la inscripció del Ø 1,5 de maniobra.
En planta primera no hi ha separació per sexes i es disposa d'una cabina adaptada amb inodor i lavabo.

**No es proposa cap mesura correctora**

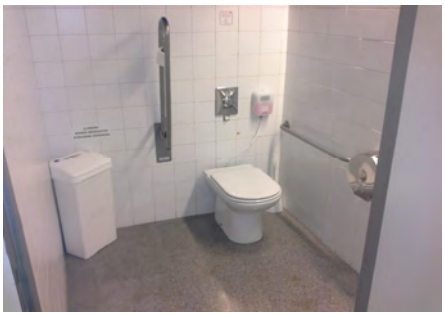

# SITUACIÓ ACTUAL I PROPOSTES
# Casa de La Vila



## 4. MOBILIARI

Tant el taulell de recepció com el de l'OIAC disposen de trams que poden ser considerats accessibles.
En el moment de redactar aquesta fitxa està previst reformar el taulell de l'OIAC per ampliar l'espai accessible.

**No es proposa cap mesura correctora**

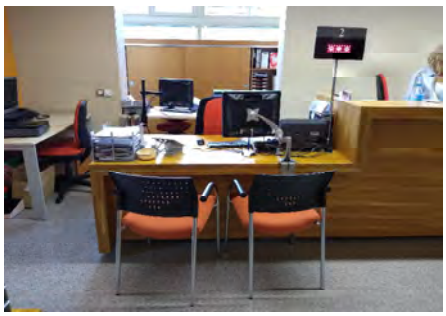

## 5. SENYALITZACIÓ

L'edifici disposa d'elements visuals de senyalització dels diferents espais i serveis.
En l'OIAC hi ha pantalla de torns amb informació visual i acústica.
No es disposa de cap senyalització tàctil.

**Una diagnosi més completa i les possibles mesures correctores formen part de la Fase 2 del Pla d'accessibilitat**

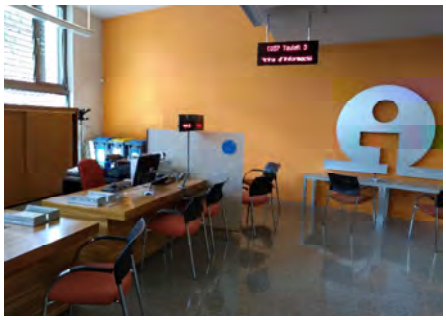

# DIAGNÒSTIC D'ACCESSIBILITAT
## Annex informatiu

**1 A**

## INSTRUCCIONS PER AL COMPLIMENT DE LA FITXA DE DIAGNÒSTIC D'ACCESSIBILITAT EN EDIFICIS

**Full 1. Identificació i diagnosi general.**
Cal verificar que les dades d'identificació.

**Fulls 2-6. Accés i comunicacions horitzontal i vertical.**
Cal indicar quins dels paràmetres d'accessibilitat es compleixen segons cadascuna de les legislacions vigents.

**Fulls 7-8. Serveis higiènics, mobiliari i equipament.**
Cal indicar quins dels paràmetres d'accessibilitat es compleixen segons cadascuna de les legislacions vigents.

Si cal es poden incloure comentaris per descriure la situació real si aquesta no s'ajusta als paràmetres descrits, o per completar la informació que es considera necessària per a fer la diagnosi.

Al final del annex s'adjunta un recull dels paràmetres d'altres normatives als que es fa referència en algun dels punts de la fitxa.

Si es tracta d'un equipament que ofereix serveis i activitats, cal adjuntar un **llistat dels serveis i activitats amb avaluació del seu grau d'accessibilitat.**

## DEFINICIONS

| | |
|---|---|
| ACCESSIBLE | Compleix els principals paràmetres bàsics d'accessibilitat establerts al CTE, SUA 9: Accessibilitat |
| PARCIALMENT ACCESSIBLE | Compleix els principals paràmetres bàsics d'accessibilitat establerts com adaptats en el Codi d'Accessibilitat (Decret 135/1995) i alguns dels d'accessibilitat establerts al CTE, SUA 9: |
| ADAPTAT | Compleix els principals paràmetres bàsics d'accessibilitat establerts com adaptats en el Codi d'Accessibilitat (Decret 135/1995) |
| PRACTICABLE | Compleix els principals paràmetres bàsics d'accessibilitat establerts com practicable en el Codi d'Accessibilitat (Decret 135/1995) |
| NO ACCESSIBLE | Incompleix un o més paràmetres establerts pels criteris anteriors. |
| CONVERTIBLE | Situacions en que amb actuacions localitzades es pot millorar el nivell d'accessibilitat |
| ALTRES | Si cap de les definicions anteriors es correspon amb la situació existent. Cal fer breu descripció |

Per a poder qualificar un element com accessible cal que s'hi arribi des de l'accés amb un itinerari accessible.

Per a poder qualificar un element com practicable cal que s'hi arribi des de l'accés amb un itinerari practicable

# DIAGNÒSTIC D'ACCESSIBILITAT
# Annex informatiu

**1 B**

## PARAMETRES D'ALTRES NORMATIVES

**DB SUA 1 Seguridad frente al riesgo de caídas**

1. Resbaladicidad de los suelos

**Tabla 1.2 Clase exigible a los suelos en función de su localización**

| Localización y características del suelo | Clase |
|---|---|
| Zonas interiores secas | |
| - superficies con pendiente menor que el 6% | 1 |
| - superficies con pendiente igual o mayor que el 6% y escaleras | 2 |
| Zonas interiores húmedas, tales como las entradas a los edificios desde el espacio exterior (1), terrazas cubiertas, vestuarios, baños, aseos, cocinas, etc. | |
| - superficies con pendiente menor que el 6% | 2 |
| - superficies con pendiente igual o mayor que el 6% y escaleras | 3 |
| Zonas exteriores. Piscinas (2). Duchas. | 3 |

(1) Excepto cuando se trate de accesos directos a *zonas de uso restringido*.

(2) En zonas previstas para usuarios descalzos y en el fondo de los vasos, en las zonas en las que la profundidad no exceda de 1,50 m.

4. Escaleras y rampas

**Tabla 4.1 Escaleras de *uso general*. Anchura útil mínima de tramo en función del uso**

| Uso del edificio o zona | Anchura útil mínima (m) en escaleras previstas para un número de personas: | | | |
|---|---|---|---|---|
| | ≤ 25 | ≤ 50 | ≤ 100 | > 100 |
| *Residencial Vivienda*, incluso escalera de comunicación con aparcamiento | 1,00 (1) | | | |
| *Docente* con escolarización infantil o de enseñanza primaria *Pública concurrencia* y *Comercial* | 0,80 (2) | 0,90 (2) | 1,00 | 1,10 |
| *Sanitario* Zonas destinadas a pacientes internos o externos con recorridos que obligan a giros de 90º o mayores | 1,40 | | | |
| Otras zonas | 1,20 | | | |
| Casos restantes | 0,80 (2) | 0,90 (2) | 1,00 | |

(1) En edificios existentes, cuando se trate de instalar un ascensor que permita mejorar las condiciones de accesibilidad para personas con discapacidad, se puede admitir una anchura menor siempre que se acredite la no viabilidad técnica y económica de otras alternativas que no supongan dicha reducción de anchura y se aporten las medidas complementarias de mejora de la seguridad que en cada caso se estimen necesarias.

(2) Excepto cuando la escalera comunique con una zona accesible, cuyo ancho será de 1,00 m como mínimo.

**DB SUA 2 Seguridad frente al riesgo de impacto o de atrapamiento**

1. Impacto

### 1.4 Impacto con elementos insuficientemente perceptibles

1 Las grandes superficies acristaladas que se puedan confundir con puertas o aberturas (lo que excluye el interior de viviendas) estarán provistas, en toda su longitud, de señalización visualmente contrastada situada a una altura inferior comprendida entre 0,85 y 1,10 m y a una altura superior comprendida entre 1,50 y 1,70 m. Dicha señalización no es necesaria cuando existan montantes separados una distancia de 0,60 m, como máximo, o si la superficie acristalada cuenta al menos con un travesaño situado a la altura inferior antes mencionada.

2 Las puertas de vidrio que no dispongan de elementos que permitan identificarlas, tales como cercos o tiradores, dispondrán de señalización conforme al apartado 1 anterior.

Ajuntament del Prat de Llobregat
ÀREA D'URBANISME

PROJECTE:
**PLA D'ACCESSIBILITAT**
**DIAGNOSI EDIFICACIÓ**

TÍTOL DE PLÀNOL:
**CASA DE LA VILA**
**EMPLAÇAMENT**

ESCALA:

ORIENTACIÓ: N

DATA:
Desembre 2019

Nº DE PLÀNOL: **001_01**

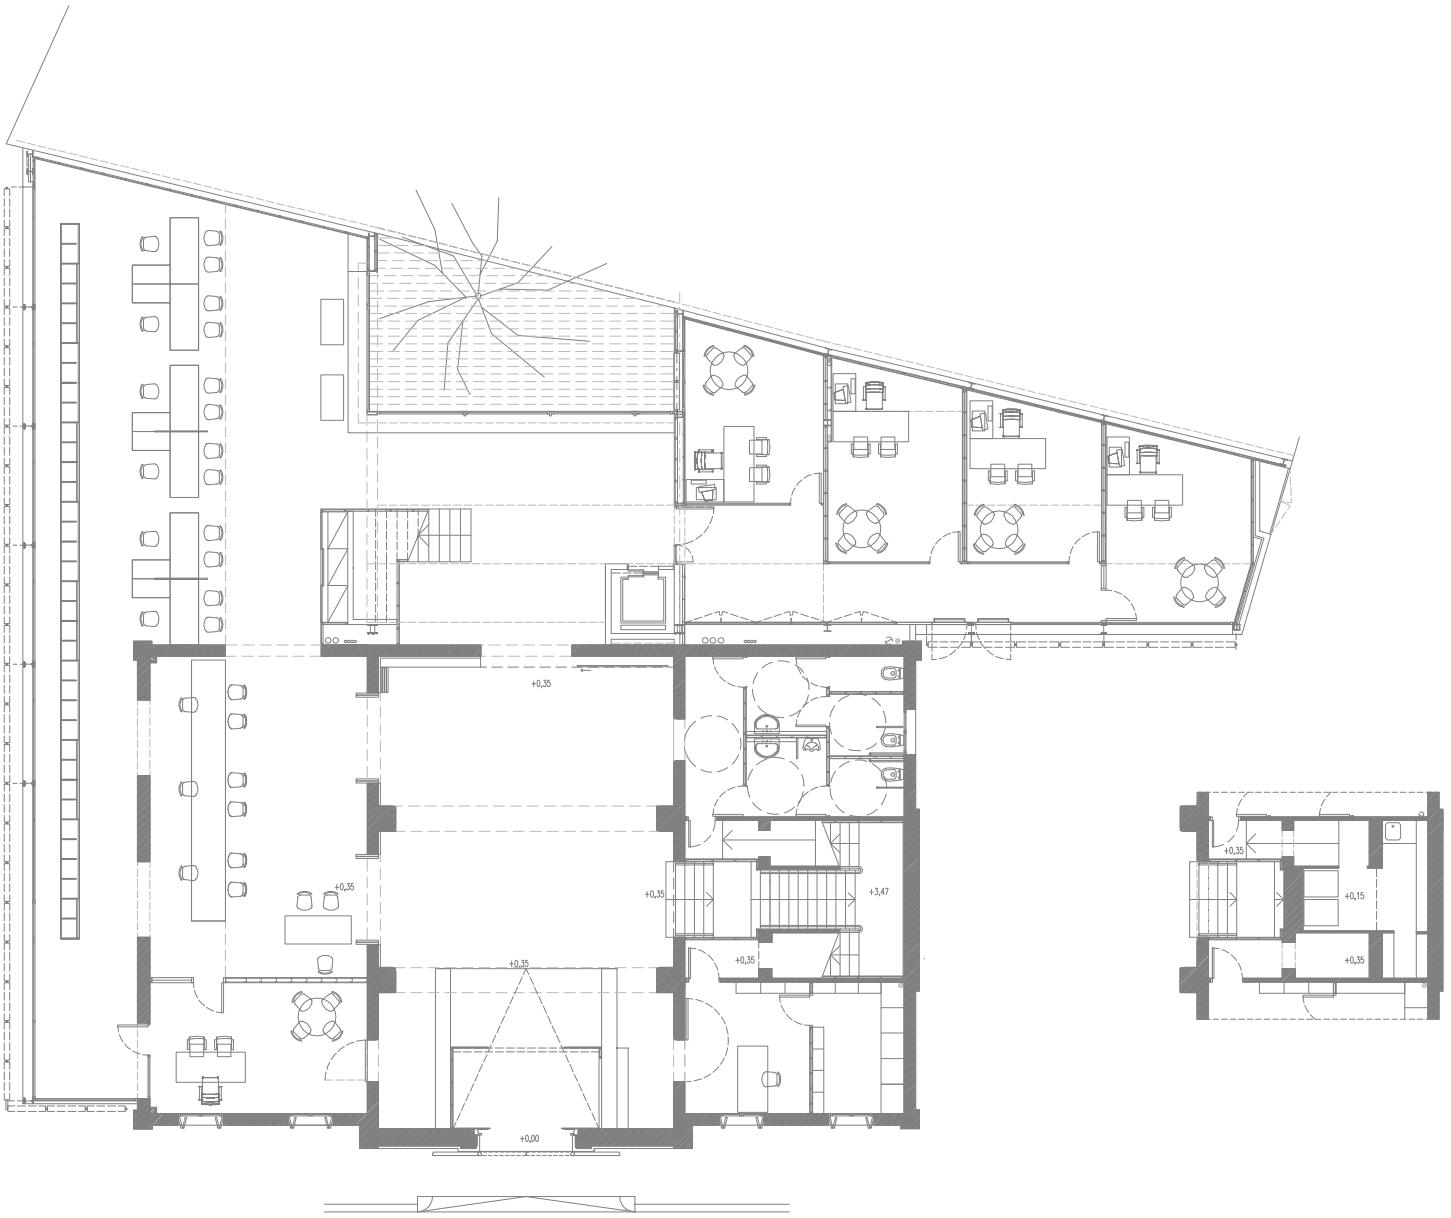


Ajuntament del Prat de Llobregat
ÀREA D'URBANISME

PROJECTE:
**PLA D'ACCESSIBILITAT**
**DIAGNOSI EDIFICACIÓ**

TÍTOL DE PLÀNOL:
**CASA DE LA VILA**
**PLANTA BAIXA**

ESCALA:
1:200

ORIENTACIÓ:

DATA:
Desembre 2019

Nº DE PLÀNOL:
**001_02**

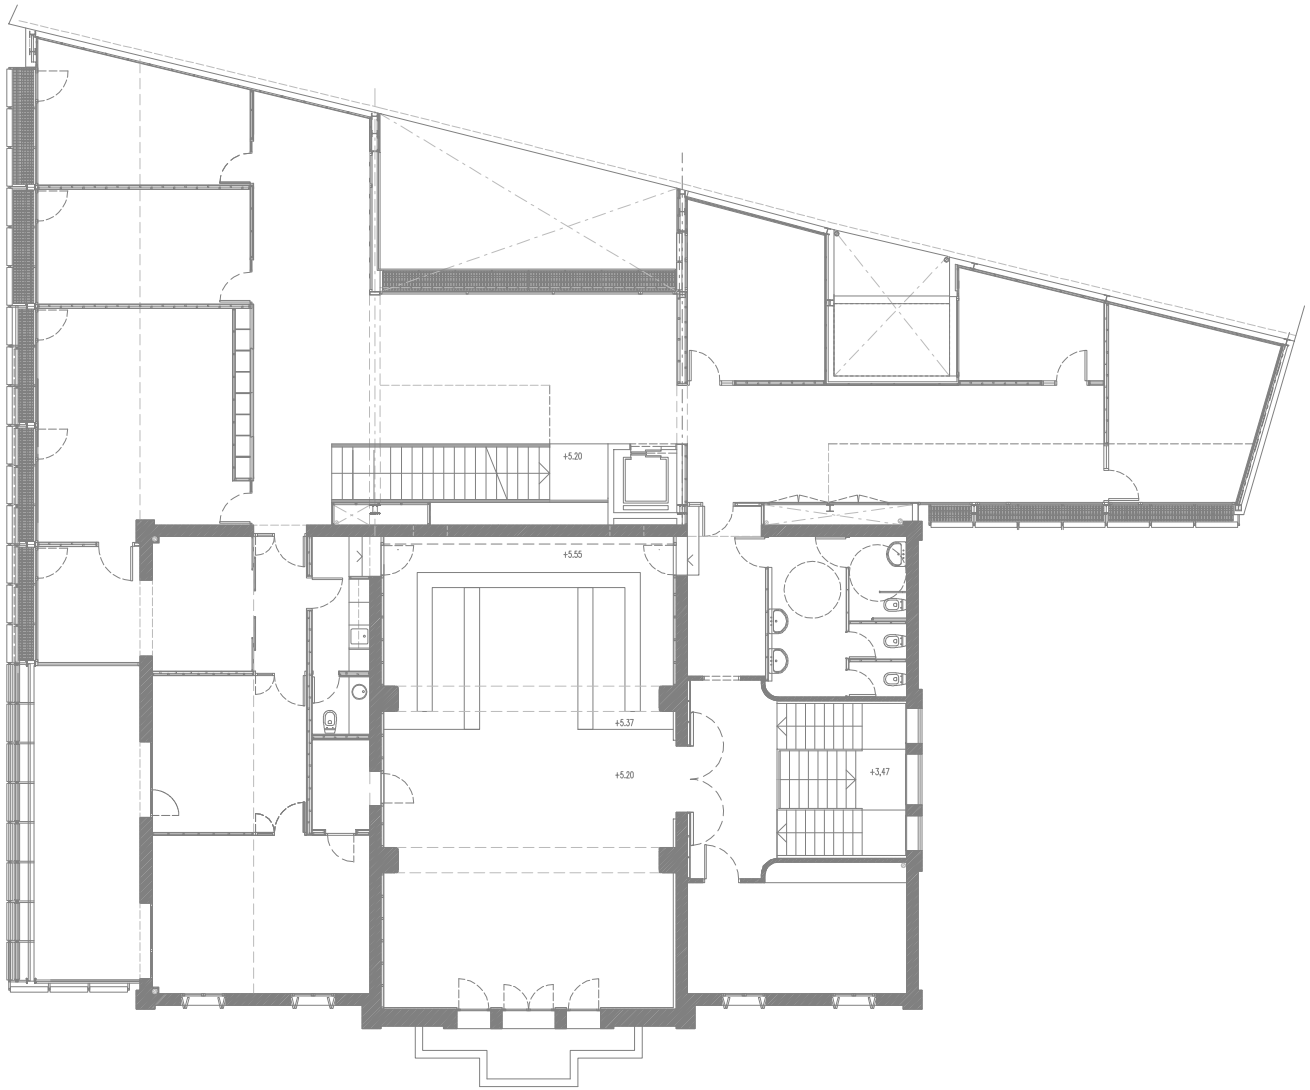


Ajuntament del Prat de Llobregat
ÀREA D'URBANISME

PROJECTE:
**PLA D'ACCESSIBILITAT**
**DIAGNOSI EDIFICACIÓ**

TÍTOL DE PLÀNOL:
**CASA DE LA VILA**
**PLANTA PRIMERA**

ESCALA:
1:200

ORIENTACIÓ:

DATA:
Desembre 2019

Nº DE PLÀNOL:
**001_03**

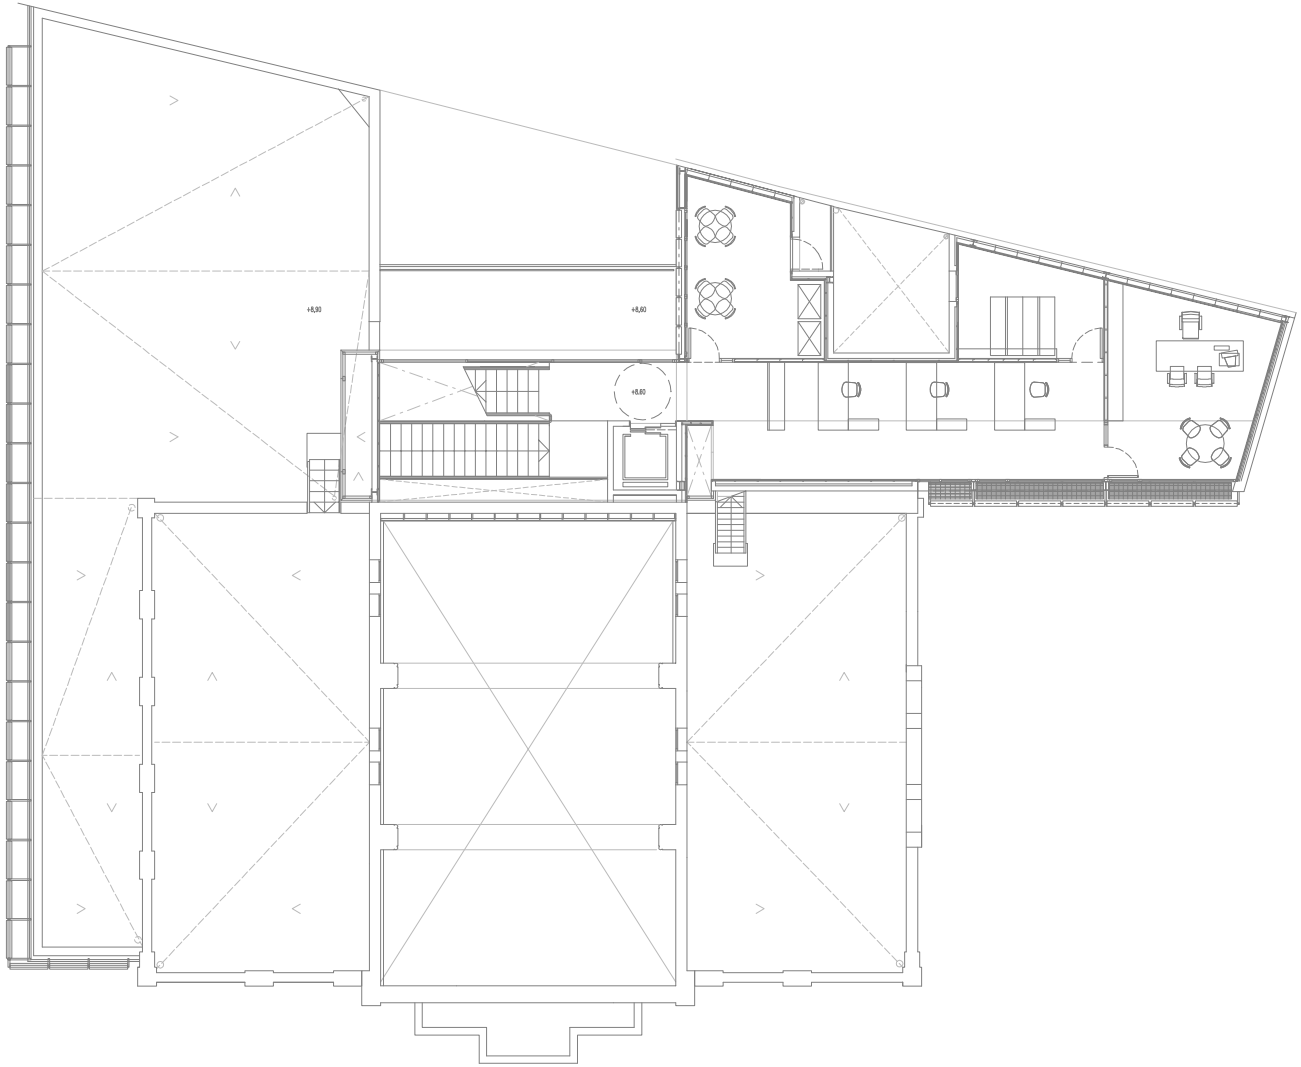

Ajuntament del Prat de Llobregat
ÀREA D'URBANISME

PROJECTE:
**PLA D'ACCESSIBILITAT**
**DIAGNOSI EDIFICACIÓ**

TÍTOL DE PLÀNOL:
**CASA DE LA VILA**
**PLANTA SEGONA**

ESCALA:
1:200

ORIENTACIÓ:

DATA:
Desembre 2019

Nº DE PLÀNOL:
**001_04**

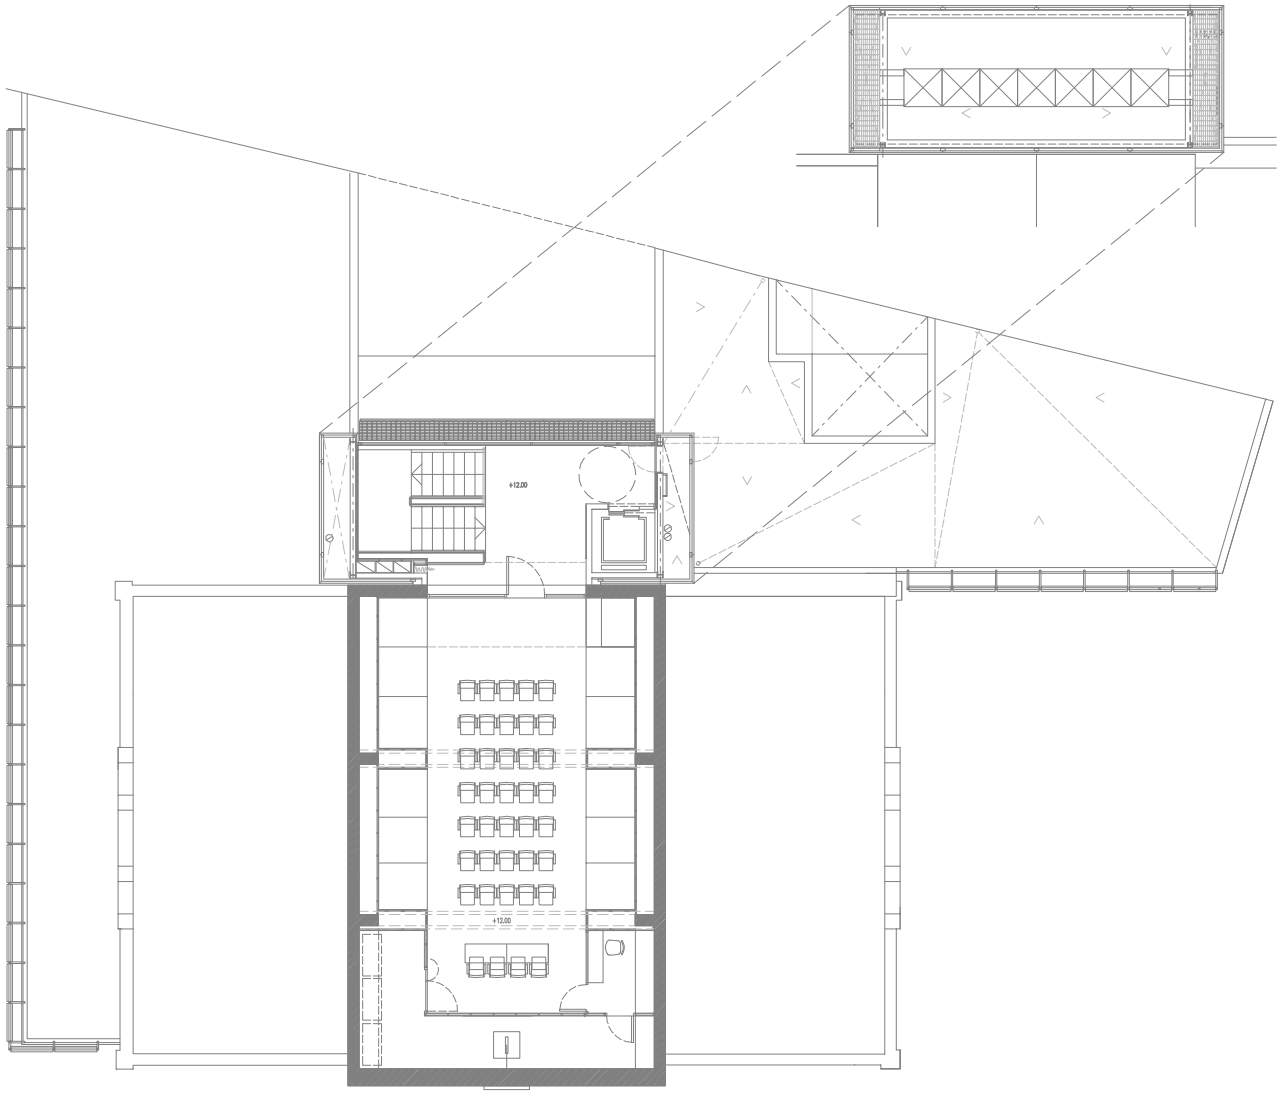

Ajuntament del Prat de Llobregat
ÀREA D'URBANISME

PROJECTE:
**PLA D'ACCESSIBILITAT**
**DIAGNOSI EDIFICACIÓ**

TÍTOL DE PLÀNOL:
**CASA DE LA VILA**
**PLANTA TERCERA**

ESCALA:
1:200

ORIENTACIÓ:

DATA:
Desembre 2019

Nº DE PLÀNOL:
**001_05**

# DIAGNÒSTIC D'ACCESSIBILITAT
# Oficines Municipals c. Major 2-4

**2** 1

## IDENTIFICACIÓ

Adreça
carrer Major 2-4

Coord UTM: 424131, 4575872

Ús
Oficines municipals. Serveis tècnics

Nº de plantes
S+PB+3PP

## DESCRIPCIÓ GENERAL DE L'EDIFICI

Edifici entre mitgeres resultant de la reforma i ampliació de l'any 2000. Planta soterrani destinada a aparcament i altres serveis, planta baixa i plantes pis d'ús administratiu amb sales de treball i despatxos tancats. Nucli de comunicacions vertical format per escala i ascensor.
L'anàlisi de l'edifici s'ha realitzat a partir dels plànols i de visita a l'edifici.

## DIAGNÒSTIC GENERAL ESTAT ACTUAL

| zona | accessible | Parcialment accessible | Adaptat | Practicable | No accessible | Convertible | Altres |
|---|---|---|---|---|---|---|---|
| | (veure definicions en annex informatiu) | | | | | | |
| ACCESSOS | | | | | | | |
| Principal | | | | | | | |
| Secundari | | | | | | | |
| COMUNICACIONS | | | | | | | |
| Horitzontal | | | | | | | |
| Vertical (esc.) | | | | | | | |
| Vertical (asc.) | | | | | | | |
| SERVEIS HIGIÈNICS | | | | | | | |
| Sanitaris | | | | | | | |
| Vestidors | | | | | | | |
| ALTRES | | | | | | | |
| Mobiliari - equipament | | | | | | | |
| Senyalització | | | | | | | |
| Aparcament | | | | | | | |
| Altres | | | | | | | |
| DIAGNOSI CONJUNTA | | | | | | | |

## NIVELL D'ACCESSIBILITAT RESULTANT (Amb l'execució de les intervencions proposades)

| | accessible | Parcialment accessible | Adaptat | Practicable | No accessible | Convertible | Altres |
|---|---|---|---|---|---|---|---|
| DIAGNOSI CONJUNTA | | | | | | | |

## GRAU INTERVENCIÓ TOTAL (Intervencions prioritàries + posteriors)

| Nivell 1 | Nivell 2 | Nivell 3 | Nivell 4 |
|---|---|---|---|
| ☐ | ☒ | ☐ | ☐ |
| (0-10.000 euros) | (10.000-100.000 euros) | 100.000-1.000.000 euros) | (No valorats) |

## VALORACIÓ

| Conceptes | Prioritari | Posterior |
|---|---|---|
| Accessos | | |
| Comunicacions horitzontals | | |
| Comunicacions escales | | |
| Comunicacions rampes | | |
| Comunicacions ascensor | | 1.200,00 € |
| Serveis Higiènics | | |
| Mobiliari - equipament | 8.000,00 € | |
| Senyalètica | | |
| Altres | | |
| TOTAL | 8.000,00 € | 1.200,00 € |
| Imprevistos (10% del total) | 800,00 € | 120,00 € |

| | |
|---|---|
| PEM (intervencions prioritàries) | 8.800,00 € |
| PEM (intervencions posteriors) | 1.320,00 € |
| **Preu d'Execució Material TOTAL** | 10.120,00 € |

Dades de la darrera revisió

**Data:** Juny 2019

**Nom:** Laia Visa i Manté, arquitecte

Ajuntament del Prat de Llobregat

## DIAGNÒSTIC D'ACCESSIBILITAT
## Oficines Municipals c. Major 2-4

**2** 2

## ACCÉS

| ADAPTAT (D.135/1995) | ACCESSIBLE (DB SUA) | PRACTICABLE (D.135/1995) |
|---|---|---|
| **Aproximació:** Amplada lliure mínima de 0,9 m. i una alçada lliure d'obstacles de 2,1 m. X<br>En els canvis de direcció l'amplada lliure de pas permet inscriure un cercle de Ø1,50 m X<br>Pendent longitudinal no supera el 8% X<br>El paviment és dur, no lliscant i sense regruixos diferents del gravat de les peces X<br>Pendent transversal inferior al 2% X | | |
| **Accés a l'edifici:** S'admet un desnivell ≤ 2 cm que s'arrodonirà o s'aixamfranarà el cantell a un màxim de 45º. X | **Accés a l'edifici:** No s'admeten graons X | **Accés a l'edifici:** En els edificis amb obligatorietat d'instal·lació d'ascensor, només s'admet l'existència d'un graó, d'alçada ≤ 12cm, a l'entrada de l'edifici. |

## COMUNICACIONS HORITZONTALS

## PARÀMETRES GENERALS

| ADAPTADES (D.135/1995) | ACCESSIBLES (DB SUA) | PRACTICABLES (D.135/1995) |
|---|---|---|
| **Amplada:** ≥ 0,90 m X | **Amplada:** ≥ 1,20 m. S'admeten estretaments puntuals: A ≥ 1,00m per a longitud ≤0,50m i separat 0,65m de canvis direcció /forats de pas X | **Amplada:** ≥ 0,90 m |
| **Alçada:** ≥ 2,10 m, lliure d'obstacles en tot el seu recorregut X | **Alçada:** ≥ 2,20 m en general (2,10m per a ús restringit) X | **Alçada:** ≥ 2,10 m, lliure d'obstacles en tot el seu recorregut |
| **Canvis de direcció:** l'amplada de pas permet inscriure un Ø1,20 m X | **Canvis de direcció:** no es contempla (amplada pas 1,20 m) | **Canvis de direcció:** l'amplada de pas permet inscriure un cercle de Ø 1,20 m. |
| **Espai lliure de gir:** a cada planta. Es pot inscriure un cercle de Ø1,50 m X | **Espai de gir:** Ø ≥ 1,50 m (lliure d'obstacles) a cada planta<br>* al vestíbul d'entrada (o portal), X<br>* al fons de passadissos de >10m, X<br>* davant ascensors accessibles o espai per a previsió X | |
| **Graons:** No hi ha cap escala ni graó aïllat. X | **Graons:** No hi han graons X | **Graons:** No inclou cap tram d'escala.<br>A les dues bandes d'un graó d'alçada ≤ 14 cm. hi ha un espai lliure pla amb una fondària mínima de 1,20 m. |
| **Paviment:** és no lliscant X | **Paviment:** grau de lliscament segons ús i ubicació (SUA-1)* X<br>No conté elements ni peces soltes (graves i sorres) pelfuts-moquetes: encastats o fixats al terra X<br>El sol resistents a la deformació (permeten circulació i arrastrada d'elements pesats, cadires roda, etc, X<br>**Pendent:** ≤ 4% (longitudinal) ≤ 2% (transversal) X | |
| | **Senyalització dels itineraris accessibles:** mitjançant símbol internacional d'accessibilitat, SIA i fletxes direccionals. | |

* Veure Annex informatiu

compleix condició X
no compleix condició -

# DIAGNÒSTIC D'ACCESSIBILITAT
# Oficines Municipals c. Major 2-4

**2** 3

## COMUNICACIONS HORITZONTALS

## PORTES

| ADAPTADES (D.135/1995) | ACCESSIBLES (DB SUA) | PRACTICABLES (D.135/1995) |
|---|---|---|
| **Amplada:** ≥ 0,80 m les portes de 2 o més fulles, una d'elles serà ≥ 0,80 m [X] | **Amplada:** ≥ 0,80 m (mesurada en el marc i aportada per 1 fulla) (en posició de màx. obertura: amplada lliure de pas reduït el gruix de la fulla ≥ 0,78 m) [X] | **Amplada:** ≥ 0,80 m [ ] |
| **Alçada:** ≥ 2,00 m [X] | Alçada: ≥ 2,00 m [X] | **Alçada:** ≥ 2,00 m [ ] |
| **Espai lliure de gir:** a les dues bandes d'una porta es pot inscriure un Ø1,50 m. (sense ser escombrat per l'obertura de la porta). S'exceptua a l'interior de la cabina de l'ascensor [-] | **Espai de gir:** a les dues bandes d'una porta hi ha un espai horitzontal Ø1,20 m. (sense ser escombrat per l'obertura de la porta) [X] | **Espai lliure de gir:** a les dues bandes d'una porta es pot inscriure un cercle de Ø 1,20 m, sense ser escombrat per l'obertura de la porta . (S'exceptua a l'interior de la cabina de l'ascensor) [ ] |
| **Manetes:** s'accionen mitjançant mecanismes de pressió o palanca. [X] | **Mecanismes d'obertura i tancament:**<br>Altura de col·locació : 0,80m ÷ 1,20m [X]<br>Funcionament a pressió o palanca i maniobrables amb una sola ma, o bé són automàtics [X]<br>Distància del mecanisme d'obertura a cantonada ≥0,30m [ ] | **Manetes:** s'accionen mitjançant mecanismes de pressió o palanca. [ ] |
| **Portes de vidre:**<br>Tenen un sòcol inferior ≥ 0,30m d'alçada, llevat de que el vidre sigui de seguretat. [ ]<br>Visualment te una franja horitzontal d'amplada ≥ 0,05 m, a 1,50 m d'alçada i amb marcat contrast de color. [-] | **Portes de vidre:**<br>Classificació a impacte, com a mínim, (3 B/C 3) [ ]<br>Si no disposen d'elements que permetin la seva identificació (portes, marcs) es senyalitzen segons apartat 1.4 (DB SUA-2)* [ ] | |

* Veure Annex informatiu

compleix condició [X]
no compleix condició [-]

Ajuntament del Prat de Llobregat

# DIAGNÒSTIC D'ACCESSIBILITAT
# Oficines Municipals c. Major 2-4

**2** 4

## COMUNICACIONS VERTICALS

## RAMPES

**NO HI HAN RAMPES INTERIORS** **X**

| ADAPTADES (D.135/1995) | ACCESSIBLES (DB SUA) | PRACTICABLES (D.135/1995) |
|---|---|---|
| **Pendents longitudinals:**<br>12% trams < 3 m de llargada ☐<br>≤ 10% trams entre 3 i 10 m de llargada ☐<br>≤ 8% trams > 10 m de llargada ☐ | **Pendents longitudinals:**<br>≤ 10% trams < 3 m de llargada ☐<br>≤ 8% trams < 6 m de llargada ☐<br>4< p ≤ 6% trams < 9 m de llargada ☐ | **Pendents longitudinals:**<br>12% trams ≤ 10 m. de llargada ☐ |
| **Pendent transversal:** ≤ 2% en rampes exteriors ☐ | **Pendent transversal:** ≤ 2% ☐ | **Pendent transversal:** ≤ 2% en rampes exteriors ☐ |
| **Trams:** La llargada de cada tram és ≤ 20 m. ☐<br>Al inici i al final de cada tram de rampa hi ha un replà de 1,50 m de llargada mínima. ☐<br>En la unió de trams de diferent pendent es col·loquen replans ☐ | **Trams:** llargada màxima tram ≤ 9 m. amplada ≥ 1,20m rectes o amb radi de curvatura ≥ 30m ☐<br>Al inici i al final de cada tram hi ha una superfície horitzontal ≥ 1,20m de long. en la direcció de la rampa ☐ | **Trams:** En els dos extrems d'una rampa hi ha un espai lliure amb una fondària de 1,20 m. ☐ |
| **Replans:** Els replans intermedis tenen una llargada mínima de 1,50 m en la direcció de circulació. ☐ | **Replans:** entre trams d'una mateixa direcció: amplada ≥ la de la rampa longitud ≥ 1,50 m (mesurada a l'eix) ☐<br>Entre trams amb canvi de direcció: l'amplada de la rampa no es redueix ☐<br>Els passadissos d'amplada < 1,20m i les portes es situen a > 1,50m de l'arrencada d'un tram ☐ | **Replans:** (als dos extrems d'una rampa hi ha un espai lliure amb una fondària de 1,20 m) ☐ |
| **Barreres protecció:** a ambdós costats ☐ | **Barreres protecció:** desnivell > 0,55m ☐ | **Barreres protecció:** a ambdós costats ☐ |
| **Passamans:** situats a una alçada entre 0,90 i 0,95 m ☐<br>Amb disseny anatòmic (permet adaptar la ma) ☐<br>Amb una secció igual o equivalent a la d'un tub rodó de Ø entre 3 i 5 cm ☐<br>Separat ≥ 4 cm dels paraments verticals. ☐ | **Passamans**: per a rampes amb: p ≥ 6% i desnivell > 18,5 cm. ☐<br>Continus i als dos costats a una altura entre 0,90 m - 1,10 m, i un altre a una altura entre 0,65 0,75 m ☐<br>Trams de rampa de l > 3 m ☐<br>Prolongació horitzontal dels passamans > 0,30 m en els extrems ☐<br>Són continus, ferms i es podran agafar fàcilment ☐<br>Separats del parament ≥ 0,04 m ☐<br>El sistema de subjecció no interfereix el pas continu de la ma ☐ | **Passamans:** com a mínim a un costat situats a una alçada entre 0,90 i 0,95 m ☐ |
| **Elements de protecció lateral:** es disposa longitudinalment amb una alçària ≥ 10 cm per sobre del terra (evitar la sortida accidental de rodes i bastons) ☐ | **Elements de protecció lateral:** per als costats oberts de les rampes amb p ≥ 6% i desnivell > 18,5 cm i amb una alçària ≥ 10 cm ☐ | |

compleix condició **X**
no compleix condició **-**

Ajuntament del Prat de Llobregat

# DIAGNÒSTIC D'ACCESSIBILITAT
# Oficines Municipals c. Major 2-4

**2 5**

## COMUNICACIONS VERTICALS

## ASCENSOR

DB SUA: Obligatori per accedir a plantes amb elements accessibles, o alçada superior a dues plantes, o més de 200 $m^2$,o "ús públic" de més de 100 $m^2$. Si no hi ha accés per una rampa.

**OBLIGATORI** [X] **EXISTENT** [X] **NO DISPOSA D'ASCENSOR** [ ]

| ADAPTADES (D.135/1995) | ACCESSIBLES (DB SUA)* | PRACTICABLES (D.135/1995) |
|---|---|---|
| **Dimensions cabina:** sentit d'accés ≥ 1,40 m, sentit perpendicular ≥ 1,10 m [X] | **Dimensions mínimes de cabina:**<br>- Su ≤ 1000m2 (exclosa planta accés)<br>*1 porta o 2 enfrontades: 1,00 x 1,25m [X]<br>*2 portes en angle: 1,40 x 1,40m [ ]<br>- Su > 1000m2 (exclosa planta accés)<br>*1 porta o 2 enfrontades: 1,10 x 1,40m [ ]<br>*2 portes en angle: 1,40 x 1,40m [ ] | **Dimensions cabina:** sentit d'accés ≥ 1,20 m, sentit perpendicular ≥ 0,90 m, superfície ≥ 1,20 m2. [ ] |
| | **Accés en planta:** [ ]<br>Portes de color contrastat amb parets [X]<br>Espai lliure sense obstacles ni pendent de Ø1,50 m [X]<br>Separació entre cabina i replà ≤2 cm [ ] | |
| **Portes de la cabina:** són automàtiques [X]<br>**Portes del recinte:** són automàtiques [X]<br>**Amplada portes:** ≥ 0,80 m. davant de les portes es pot inscriure un Ø1,50 m [X] | **Portes:**<br>Seran automàtiques i correderes [X]<br>Ample de pas de 80cm [X]<br>Temps de 20 s. de portes obertes i boto de tancament de portes [ ]<br>Equipades amb sensor de detecció de persones entre 25 i 180 cm [X] | **Portes de la cabina:** són automàtiques [ ]<br>**Portes del recinte:** manuals o automàtiques [ ]<br>**Amplada portes:** ≥ 0,80 m. davant de les portes es pot inscriure un Ø1,20 m sense ser escombrat per l'obertura de la porta [ ] |
| **Botoneres:** Alçada de col·locació: entre 1,00 i 1,40 m respecte al terra. Tenen la numeració en Braille o en relleu [X] | **Botoneres:**<br>Botons ≥Ø3 cm, color contrastat, Braille i alt relleu ≥0,8 mm [ ]<br>Botons de planta entre 90 i 110 cm respecte al terra i prop de la porta [ ]<br>Botons de cabina entre 90 i 120 cm respecte al terra i a 40 cm de la cantonada [ ]<br>Alarma amb senyal lluminosa i enllaç amb bucle magnètic [ ] | **Botoneres:** Alçada de col·locació: entre 1,00 i 1,40 m respecte al terra. [ ] |
| **Passamans:** La cabina en disposa a una alçada entre 0,90 i 0,95 m. [ ]<br>Amb disseny anatòmic (permet adaptar la ma) [ ]<br>Amb una secció igual o equivalent a la d'un tub rodó de Ø entre 3 i 5 cm [ ]<br>Separat ≥ 4 cm dels paraments verticals. [ ] | **Passamans:** [ ]<br>Perimetral a 90 cm d'alçada<br>**Mirall:** [ ]<br>En ascensors ≤Ø150 cal mirall enfrontat a la porta. Cantell inferior entre 30-90 cm | |
| **Senyalització**: - Indicació del nombre de cada planta amb número en alt relleu (dimensió x 10 cm) [-]<br>Col·locat a una alçada d'1,40m des del terra (al costat de la porta de l'ascensor) [-] | **Senyalització:** - mitjançant símbol internacional d'accessibilitat, SIA [-]<br>Fora i dins de cabina senyalització visual de planta i sentit de desplaçament [-]<br>En cabina senyal sonora de planta, sentit de desplaçament i obertura-tancament de potes [-] | |

* Remet al compliment de la norma UNE EN 81-70:2004 "Accessibilitat a los ascensores de personas, incluyendo personas con discapacidad".

compleix condició [X]
no compleix condició [-]

Ajuntament del Prat de Llobregat

# DIAGNÒSTIC D'ACCESSIBILITAT
# Oficines Municipals c. Major 2-4



## COMUNICACIONS VERTICALS: ESCALES

| ADAPTADES (D.135/1995) | | | ACCESSIBLES (DB SUA) | |
|---|---|---|---|---|
| **Amplada** | ≥ 1,00 m | X | **Amplada** | En funció de l'ús i del nombre de persones, taula 4.1 SUA-1 |
| | | | | ≥ 1,00m si comunica amb una zona accessible X |
| **Altura de pas** | ≥ 2,10 m | X | **Altura de pas** | ≥ 2,20 m X |
| **Graons** | Frontal F ≤ 0,16m | - | **Graons** | Frontal 0,13 ≤ F ≤ 0,175m X |
| | Estesa, E ≥ 0,30m | - | | Estesa, E ≥ 0,28m X |
| | Si la projecció en planta no és recta, l'estesa, E ≥ 0,30m a 0,40m de la part interior | | | 0,54m ≤ 2F +E ≤ 0,70m (al llarg de tota l'escala) X |
| | | | | Els graons no tenen ressalts (bocel) X |
| | L'estesa no presenta discontinuïtats quan s'uneix amb l'alçària (no tenen ressalts) | X | | Graons amb frontal , vertical o formant un angle ≤ 15º amb la vertical, (per a edificis sense itinerari accessible alternatiu) X |
| **Trams:** | Nombre de graons seguits ≤ 12. | - | **Trams:** | Salva una altura ≤ 2,25m X |
| | | | | Són rectes, corbats o mixtes (veure apartat 4.2.2 SUA-1, els usos pels quals només són rectes)* |
| | | | | Entre dues plantes consecutives d'una mateixa escala tots els graons tenen el mateix frontal X |
| | | | | Entre dos trams consecutius de plantes diferents el frontal varia com a màxim ±10mm X |
| | | | | Tots els graons dels trams rectes tenen la mateixa estesa X |
| **Replans:** | Els replans intermedis tindran una llargada ≥ 1,20 m. | X | **Replans:** | Entre trams d'una mateixa direcció: amplada ≥ la de l'escala longitud ≥ 1,00 m (mesurada a l'eix) |
| | | | | Entre trams amb canvi de direcció: l'amplada de l'escala no es redueix X |
| | | | | Els passadissos d'amplada < 1,20m i les portes es situen a ≥ 0,40m de l'arrencada d'un tram X |
| | | | **Replans de planta:** | Senyalització visual i tàctil amb franja de paviment en l'arrencada dels trams. (0,80m de longitud en el sentit de la marxa; amplada la de l'itinerari i gravat direccional perpendicular a l'eix de l'escala) - |
| **Barreres de protecció, Passamans i Elements protectors:** | Passamans a ambdós costats | X | **Barreres de protecció, Passamans i Elements protectors:** | Col·locació 1 costat |
| | Situats a una alçada entre 0,90 i 0,95 m | X | | Col·locació 2 costats escales amb desnivell > 0,55m i amplada > 1,20m o quan no hi hagi ascensor alternatiu X |
| | Amb disseny anatòmic (permet adaptar la ma) i amb una secció igual o equivalent a la d'un tub rodó de Ø entre 3 i 5 cm | X | | Passamà intermedi: trams amplada > 4m X |
| | | | | Altura de col·locació entre 0,90m i 1,10m X |
| | Separat ≥ 4 cm dels paraments verticals. | X | | Seran ferms i es podran agafar fàcilment, X |
| | | | | Separats del parament ≥ 0,04m X |
| | | | | El sistema de subjecció no interferirà el pas continu de la ma. X |

* Veure Annex informatiu

compleix condició X
no compleix condició -

# DIAGNÒSTIC D'ACCESSIBILITAT
# Oficines Municipals c. Major 2-4



## SERVEIS HIGIÈNICS

### ADAPTATS (D.135/1995)

#### Cambra higiènica

| | |
|---|---|
| **Portes:** Amplada mínima de 0,80 m. | X |
| Obertura: cap l'exterior o ser corredisses | - |
| Les manetes s'accionen mitjançant mecanismes de pressió o palanca. | X |
| **Espai lliure de gir:** es pot inscriure un Ø1,50 m. entre 0 i 0,7 m. | X |
| **Espai d'apropament lateral:** al vàter, banyera, dutxa, bidet i el frontal al rentamans serà de 0,8 m. com a mínim | X |
| **Rentamans:** sense peu ni mobiliari inferior | X |
| **Barres de suport:** Disposa de dues barres de suport a una alçada entre 0,7 i 0,75 m. | |
| La barra del costat d'apropament és batent | X |
| **Miralls:** amb cantell inferior a 0,9 m. del terra | |
| **Accessoris i mecanismes** a una alçada entre 0,4 i 1,4 m. | X |
| **Aixetes:** amb accionament de pressió o palanca | X |
| Paviment: no lliscant | X |
| Senyalització: Indicadors de serveis homes o dones de lectura tàctil i senyalització sobre la maneta en alt relleu H pels homes i D per les dones | |

#### Vestidors

| | |
|---|---|
| **Portes:** Amplada mínima de 0,80 m. | |
| Obertura cap l'exterior o ser corredisses | |
| Les manetes s'accionen mitjançant mecanismes de pressió o palanca. | |
| **Espai lliure de gir:** es pot inscriure un Ø1,50 m. sense ser escombrat per l'obertura de la porta | |
| **Espai d'apropament lateral:** a taquilles, bancs, dutxes i mobiliari en general de 0,8 m. com a mínim | |
| **Espai de circulació:** te una amplada mínima de 0,9 m. | |
| **Dutxa:** amb espai d'utilització de dimensions mínimes 0,8 m. d'amplada i 1,2 de fondària a més de l'espai d'apropament lateral. | |
| La base de la dutxa està enrasada amb el paviment | |
| Disposa d'un seient abatible fixat al costat curt de l'espai de 0,4*0,4 m. | |
| Disposa de dues barres de suport a una alçada entre 0,7 i 0,75 m. | |
| La barra del costat d'apropament és batent | |
| Els accessoris i mecanismes estan a una alçada entre 0,4 i 1,4 m. | |
| Les aixetes tenen accionament de pressió o palanca | |
| Les aixetes estan situades al centre del costat llarg a una alçada respecte el terra d'entre 0,9 i 1,2 m. | |
| El paviment és no lliscant | |
| **Vestidors:** existeix un espai que es pugui tancar d'unes dimensions on es pot inscriure un Ø1,50 m. sense ser escombrat per l'obertura de la porta | |
| **Senyalització:** Indicadors de serveis homes o dones de lectura tàctil i senyalització sobre la maneta en alt relleu H | |

### ACCESSIBLES (DB SUA)

#### Cambra higiènica

| | |
|---|---|
| Comunicat amb un itinerari accessible | X |
| **Espai de gir** Ø1,50m lliure d'obstacles | X |
| **Portes:** compleixen condicions d'itinerari accessible | X |
| Abatibles cap al exterior o correderes | - |
| **Barres de recolzament, mecanismes i accessoris** diferenciats cromàticament | X |

#### Vestidors

| | |
|---|---|
| Comunicat amb un itinerari accessible | |
| **Espai de circulació:** ample de pas ≥1,20m en bateries de lavabos, dutxes, vestidors, espais de taquilles,... | |
| **Espai de gir** Ø1,50m lliure d'obstacles | |
| **Portes:** compleixen condicions d'itinerari accessible | |
| Les portes de cabines accessibles són abatibles cap al exterior o correderes | |
| **Dutxes:** per usuaris amb cadires de rodes espai de 0,80x1,20m | |
| Si es en recinte tancat, espai de gir de Ø1,50m lliure d'obstacles | |
| **Barres de recolzament, mecanismes, accessoris i seient** diferenciats cromàticament | |

#### Equipament de sanitaris i vestidors

| | |
|---|---|
| **Lavabo:** espai lliure inferior ≥0,7x0,5 m, sense pedestal | X |
| **Inodor:** alçada seient entre 0,45 i 0,50 m | |
| Espai de transferència lateral ≥0,8x0,75 m. | X |
| En ús públic, espai de transferència als dos costats | |
| Barres horitzontals als dos costats separades 65-70cm | |
| Mecanismes de descàrrega a pressió o palanca, amb polsadors de gran superfície | |
| **Dutxa:** terra enrassat amb pendent ≤2% | |
| Disposa de seient abatible i amb respatllers de seient ≥0,4x0,4x0,45 m | |
| Espai de transferència lateral ≥0,8 m al costat del seient. | |
| Al costat del seient barres horitzontals perimetrals en almenys dues parets que facin cantonada i barra vertical a 60 cm de la cantonada o del respatller del seient | |
| **Urinari:** si hi ha més de 5 ut. com a mínim una te l'alçada entre 0,3 i 0,4 m | |
| **Barres de recolzament:** secció Ø30-40 mm, separades 45-55 mm del parament | X |
| Al costat del seient barres horitzontals perimetrals en almenys dues parets que facin cantonada i barra vertical a 60 cm de la cantonada o del respatller del seient | |
| Horitzontals a una alçada entre 70-75 cm, longitud ≥70 cm, abatibles al costat de la transferència | |
| **Griferia**: automàtica dotada de sensors de presència o manual tipus monomando amb palanca llarga tipus gerontològic. | |
| Abast horitzontal des de seient ≤60 cm | |
| **Mirall:** alçada cantell inferior ≤90 cm, o orientable fins 10% sobre la vertical | |

compleix condició X
no compleix condició -

# DIAGNÒSTIC D'ACCESSIBILITAT
# Oficines Municipals c. Major 2-4



## MOBILIARI I EQUIPAMENT

| ADAPTATS (D.135/1995) | | ACCESSIBLES (DB SUA) | |
|---|---|---|---|
| **Mobiliari** | | | |
| **Elements sortints i/o voladissos superiors a 0,15 m.:** tenen un element fix entre 0 i 0,15 m. d'alçada o estan situats a una alçada superior a 2,1 m. | | | |
| **Elements de comandament:** (polsadors, brunzidors, alarmes i porters electrònics) estan entre 1 i 1,4 m. | | **Mecanismes:** alçada entre 80 i 120 cm si són de comandament i control i entre 40 i 120 cm si són presses de corrent o dades | |
| **Atenció al públic:** té, total o parcialment una alçada màxima respecte el terra de 0,85 m. | | Distància a racons ≥35 cm | |
| Si disposa solament d'apropament frontal, la part inferior entre 0 i 0,7 m. d'alçada, en una amplada de 0,8 m. com a mínim, està lliure d'obstacles. | | Contrast cromàtic amb l'entorn | |
| | | Interruptors i polsadors d'alarma de fàcil accionament mitjançant puny tancat, colze i una ma o d'accionament | |
| **Taules:** alçada màxima de 0,8 m. | | **Taulell d'atenció al públic:** | |
| La part inferior entre 0 i 0,7 m. d'alçada, en una amplada de 0,8 m. com a mínim, està lliure d'obstacles. | | Comunicat amb l'accés principal accessible per un itinerari accessible | |
| **Aparell telefònic:** l'element més alt manipulable està a una alçada màxima de 1,4 m. | | Pla treball ≥0,80 m d'ample i alçada ≤0,85 m | |
| | | Espai lliure inferior de 0,7x0,8x0,5 m com a mínim | |
| **Cabina locutori:** aquesta haurà de tenir unes dimensions mínimes de 0,8 m. d'amplada i 1,2 de fondària lliures d'obstacles i el terra queda enrasat amb el paviment circumdant. L'accés te una amplada mínima de 0,8 m. i una alçada mínima de 2,1 m. | | Si hi ha dispositiu de intercomunicació, està dotat amb bucle d'inducció o altre sistema adaptat | |
| **Plaça d'espectador:** per una cadira de rodes te unes dimensions mínimes de 0,8 d'amplada i 1,2 de fondària. | | | |

## SENYALITZACIÓ

| ADAPTADES (D.135/1995) | | | ACCESSIBLES (DB SUA) | |
|---|---|---|---|---|
| **Accessos als edificis** | | | **Accessos als edificis** | Senyalització SIA i bandes visuals tàctils de color contrastat amb el paviment, amb relleu de 5 ± 1 mm. en el interior - |
| | | | **Itineraris** | Bandes a l'arrencada de les escales tindran 80 cm. de longitud en el sentir de la marxa, amplada la de l'itinerari i estries perpendiculars a l'eix - |
| **Ascensors** | Indicació del nombre de cada planta amb número en alt relleu (dimensió x 10 cm) | - | **Ascensors** | Mitjançant símbol internacional d'accessibilitat, SIA - |
| | Col·locat a una alçada d'1,40m des del terra (al costat de la porta de l'ascensor) | - | | Indicació del nombre de la planta en Braille i aràbic en alt relleu col·locat a una alçada entre 0,80m i 1,20m (brancal dret en el sentit de sortida de la cabina) - |
| **Serveis adaptats** | Indicadors de serveis homes o dones de lectura tàctil i senyalització sobre la maneta en alt relleu H pels homes i D per les dones | - | **Serveis accessibles** | Senyalització SIA |

## PLACES D'APARCAMENT

**DISPOSA D'APARCAMENT PROPI**

PLACES RESERVADES D'ÚS EXCLUSIU

PLACES RESERVADES PÚBLIQUES

| ADAPTADES (D.135/1995) | ACCESSIBLES (DB SUA) |
|---|---|
| Dimensions ≥3,3x4,5m en bateria i ≥2x4,5m en filera | Pròxima al accés de vianants del aparcament i s'hi comunica amb un itinerari accessible |
| Espai d'apropament a la porta del conductor Ø1,5m | |
| Comunicat amb un itinerari adaptat | Espai d'aproximació i transferència: lateral ≥1,20m i posterior ≥3,00m |
| Senyalització vertical i horitzontal | |

compleix condició X
no compleix condició -

# SITUACIÓ ACTUAL I PROPOSTES
# Oficines Municipals c. Major 2-4



L'edifici és resultat de la reforma i ampliació de l'any 2000, i per tant posterior a l'aprovació del Codi d'Accessibilitat del 1995.
És un equipament d'ús administratiu amb atenció al públic sols en planta baixa. La presència de persones no familiaritzades amb l'edifici es preveu sols en les sales de reunions de les diferents plantes pis.

## 1. ACCESSOS

Accés des del carrer Major, a tocat de la plaça de la Vila.
El desnivell entre el carrer i la planta baixa es salva amb una rampa que ocupa tot l'ample de l'accés i que es perllonga tot l'ample de la vorera. La doble porta vidriada és d'obertura automàtica.

**No es proposa cap mesura correctora**

## 2. COMUNICACIONS

### 2.1 Comunicacions horitzontals

Les diferents plantes s'organitzen a partir del nucli central de comunicacions verticals i serveis, amb un ampli espai de treball obert i despatxos tancats als costats.
La disposició del mobiliari no redueix els amples de pas, llevat de l'accés a les sales de reunions de les plantes 1 i 2.
Les portes compleixen les condicions per ser accessibles.

**Es proposa modificar la distribució del mobiliari per permetre un ample de pas suficient per fer accessibles les sales de reunions de les plantes pis.**

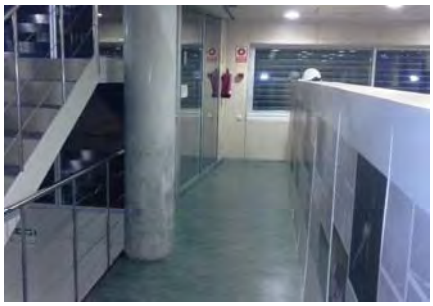

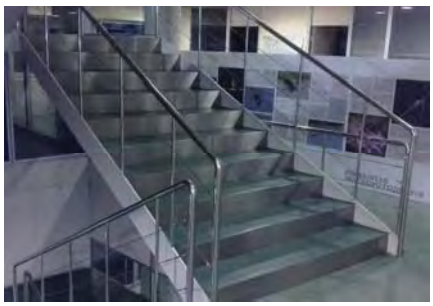

### 2.2 Comunicacions verticals

Per a l'accessibilitat vertical es disposa d'escala i ascensor.
L'escala compleix les condicions del DB-SUA per poder ser considerada una escala accessible, però no les condicions del Codi d'accessibilitat en quant a mides dels graons.
L'ascensor compleix les condicions per a ser considerat adaptat i caldrien ajustos de la botonera i altres sistemes de cabina per poder ser considerat totalment accessible segons el DB-SUA.

**Es proposa modificar la botonera i dotar-lo de senyalització.**

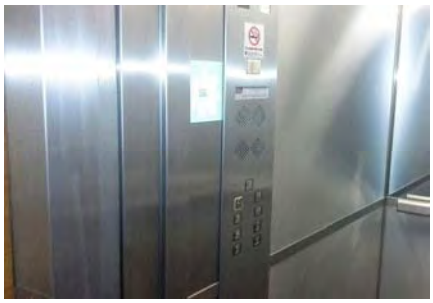

## 3. SERVEIS HIGIÈNICS

Hi ha un nucli de sanitaris en cada planta pis format per dues cabines accessibles i espai d'accés amb lavabo.
En planta baixa es disposa de dos grups de sanitaris separats per sexes i en cadascun d'ells hi ha una cabina adaptada.
En la majoria no es compleix la condició del sentit d'obertura de les portes cap al exterior. Complir aquesta condició comportaria altres riscos i no es considera prioritari.

**No es proposa cap mesura correctora**

# SITUACIÓ ACTUAL I PROPOSTES
# Oficines Municipals c. Major 2-4



## 4. MOBILIARI

Els taulells d'atenció al públic de planta baixa no reuneixen les condicions per a ser adaptats ni accessibles.

**Es proposa modificar els taulells d'atenció o crear un punt d'atenció.**

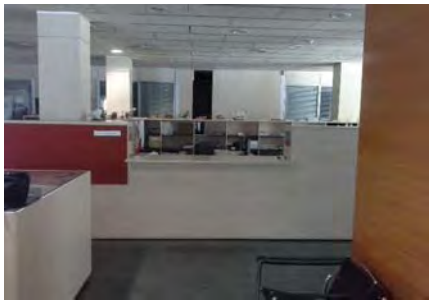

## 5. SENYALITZACIÓ

L'edifici disposa d'elements visuals de senyalització dels diferents espais i serveis.
No es disposa de cap senyalització tàctil.

**Una diagnosi més completa i les possibles mesures correctores formen part de la Fase 2 del Pla d'accessibilitat**

# DIAGNÒSTIC D'ACCESSIBILITAT
## Annex informatiu

**2 A**

## INSTRUCCIONS PER AL COMPLIMENT DE LA FITXA DE DIAGNÒSTIC D'ACCESSIBILITAT EN EDIFICIS

**Full 1. Identificació i diagnosi general.**
Cal verificar que les dades d'identificació.

**Fulls 2-6. Accés i comunicacions horitzontal i vertical.**
Cal indicar quins dels paràmetres d'accessibilitat es compleixen segons cadascuna de les legislacions vigents.

**Fulls 7-8. Serveis higiènics, mobiliari i equipament.**
Cal indicar quins dels paràmetres d'accessibilitat es compleixen segons cadascuna de les legislacions vigents.

En cas d'existir diversos elements del mateix tipus (escales, ascensors,...) amb característiques diferents, omplir un full per cadascun.
Si cal es poden incloure comentaris per descriure la situació real si aquesta no s'ajusta als paràmetres descrits, o per completar la informació que es considera necessària per a fer la diagnosi.
Si es tracta d'un equipament que ofereix serveis i activitats, cal adjuntar un **llistat dels serveis i activitats amb avaluació del seu grau d'accessibilitat**.

Al final de l'annex s'adjunta un recull dels paràmetres d'altres normatives als que es fa referència en algun dels punts de la fitxa.

## DEFINICIONS

| | |
|---|---|
| ACCESSIBLE | Compleix els principals paràmetres bàsics d'accessibilitat establerts al CTE, SUA 9: Accessibilitat |
| PARCIALMENT ACCESSIBLE | Compleix els principals paràmetres bàsics d'accessibilitat establerts com adaptats en el Codi d'Accessibilitat (Decret 135/1995) i alguns dels d'accessibilitat establerts al CTE, SUA 9: |
| ADAPTAT | Compleix els principals paràmetres bàsics d'accessibilitat establerts com adaptats en el Codi d'Accessibilitat (Decret 135/1995) |
| PRACTICABLE | Compleix els principals paràmetres bàsics d'accessibilitat establerts com practicable en el Codi d'Accessibilitat (Decret 135/1995) |
| NO ACCESSIBLE | Incompleix un o més paràmetres establerts pels criteris anteriors. |
| CONVERTIBLE | Itinerari, instal·lació o servei que mitjançant modificacions d'escassa entitat es pot transformar en practicable. |
| ALTRES | Si cap de les definicions anteriors es correspon amb la situació existent. Cal fer breu descripció |

Per a poder qualificar un element com accessible cal que s'hi arribi des de l'accés amb un itinerari accessible.

Per a poder qualificar un element com practicable cal que s'hi arribi des de l'accés amb un itinerari practicable

# DIAGNÒSTIC D'ACCESSIBILITAT
# Annex informatiu

**2 B**

## PARAMETRES D'ALTRES NORMATIVES

**DB SUA 1 Seguridad frente al riesgo de caídas**

1. Resbaladicidad de los suelos

**Tabla 1.2 Clase exigible a los suelos en función de su localización**

| Localización y características del suelo | Clase |
|---|---|
| Zonas interiores secas | |
| - superficies con pendiente menor que el 6% | 1 |
| - superficies con pendiente igual o mayor que el 6% y escaleras | 2 |
| Zonas interiores húmedas, tales como las entradas a los edificios desde el espacio exterior (1), terrazas cubiertas, vestuarios, baños, aseos, cocinas, etc. | |
| - superficies con pendiente menor que el 6% | 2 |
| - superficies con pendiente igual o mayor que el 6% y escaleras | 3 |
| Zonas exteriores. Piscinas (2). Duchas. | 3 |

(1) Excepto cuando se trate de accesos directos a *zonas de uso restringido*.

(2) En zonas previstas para usuarios descalzos y en el fondo de los vasos, en las zonas en las que la profundidad no exceda de 1,50 m.

4. Escaleras y rampas

**Tabla 4.1 Escaleras de *uso general*. Anchura útil mínima de tramo en función del uso**

| Uso del edificio o zona | Anchura útil mínima (m) en escaleras previstas para un número de personas: | | | |
|---|---|---|---|---|
| | ≤ 25 | ≤ 50 | ≤ 100 | > 100 |
| *Residencial Vivienda*, incluso escalera de comunicación con aparcamiento | 1,00 (1) | | | |
| *Docente* con escolarización infantil o de enseñanza primaria *Pública concurrencia* y *Comercial* | 0,80 (2) | 0,90 (2) | 1,00 | 1,10 |
| *Sanitario* Zonas destinadas a pacientes internos o externos con recorridos que obligan a giros de 90º o mayores | 1,40 | | | |
| Otras zonas | 1,20 | | | |
| Casos restantes | 0,80 (2) | 0,90 (2) | 1,00 | |

(1) En edificios existentes, cuando se trate de instalar un ascensor que permita mejorar las condiciones de accesibilidad para personas con discapacidad, se puede admitir una anchura menor siempre que se acredite la no viabilidad técnica y económica de otras alternativas que no supongan dicha reducción de anchura y se aporten las medidas complementarias de mejora de la seguridad que en cada caso se estimen necesarias.

(2) Excepto cuando la escalera comunique con una zona accesible, cuyo ancho será de 1,00 m como mínimo.

**DB SUA 2 Seguridad frente al riesgo de impacto o de atrapamiento**

1. Impacto

### 1.4 Impacto con elementos insuficientemente perceptibles

1 Las grandes superficies acristaladas que se puedan confundir con puertas o aberturas (lo que excluye el interior de viviendas) estarán provistas, en toda su longitud, de señalización visualmente contrastada situada a una altura inferior comprendida entre 0,85 y 1,10 m y a una altura superior comprendida entre 1,50 y 1,70 m. Dicha señalización no es necesaria cuando existan montantes separados una distancia de 0,60 m, como máximo, o si la superficie acristalada cuenta al menos con un travesaño situado a la altura inferior antes mencionada.

2 Las puertas de vidrio que no dispongan de elementos que permitan identificarlas, tales como cercos o tiradores, dispondrán de señalización conforme al apartado 1 anterior.

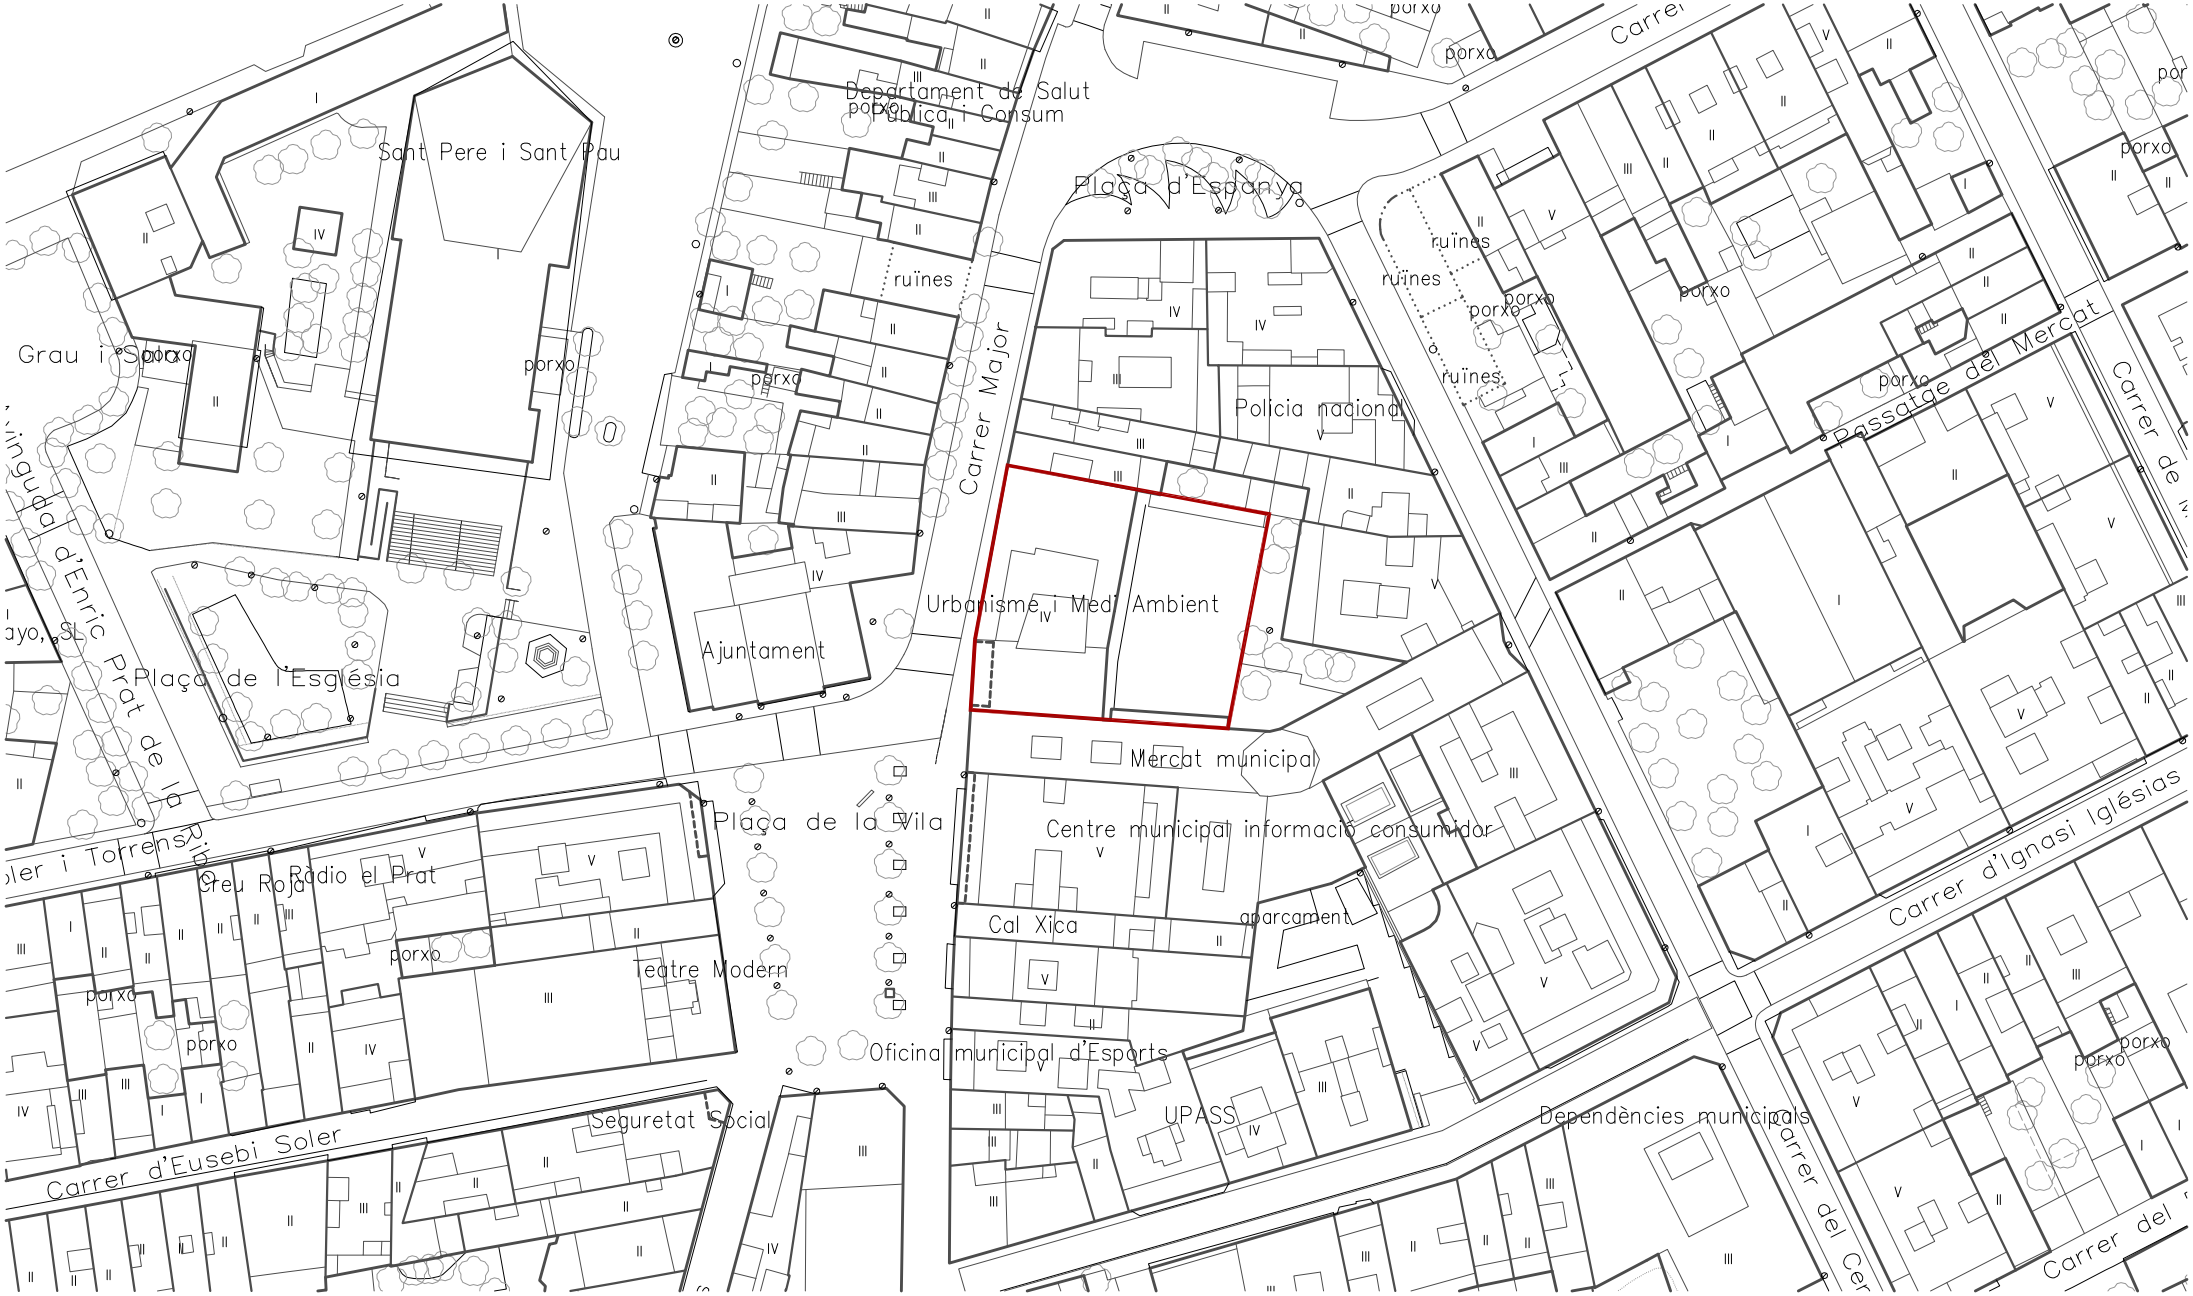


ÀREA D'URBANISME

PROJECTE:
**PLA D'ACCESSIBILITAT**
**DIAGNOSI EDIFICACIÓ**

TÍTOL DE PLÀNOL:
**OFICINES MUNICIPALS C. MAJOR 2-4**
**EMPLAÇAMENT**

ESCALA:
1:1.000

ORIENTACIÓ: N

DATA:
Desembre 2019

Nº DE PLÀNOL: **002_01**

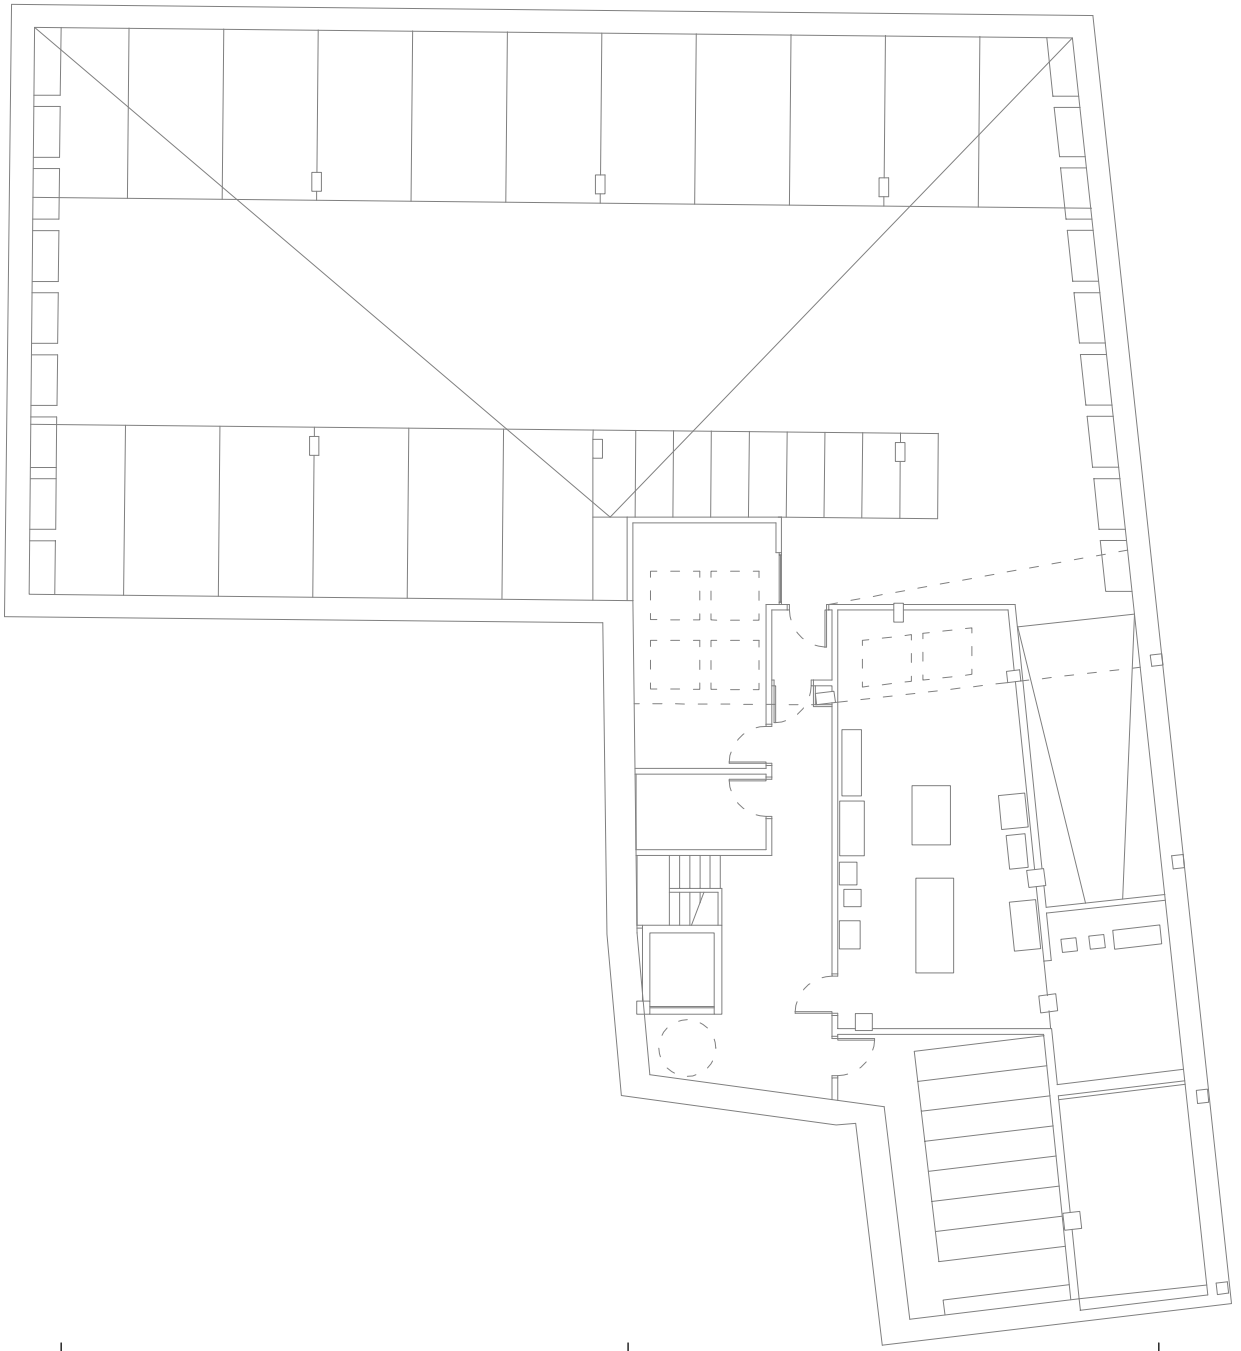

Ajuntament del Prat de Llobregat
ÀREA D'URBANISME

PROJECTE:
**PLA D'ACCESSIBILITAT**
**DIAGNOSI EDIFICACIÓ**

TÍTOL DE PLÀNOL:
**OFICINES MUNICIPALS C. MAJOR 2-4**
**PLANTA SOTERRANI**

ESCALA:
1:200

ORIENTACIÓ:

DATA:
Desembre 2019

Nº DE PLÀNOL:
**002_02**

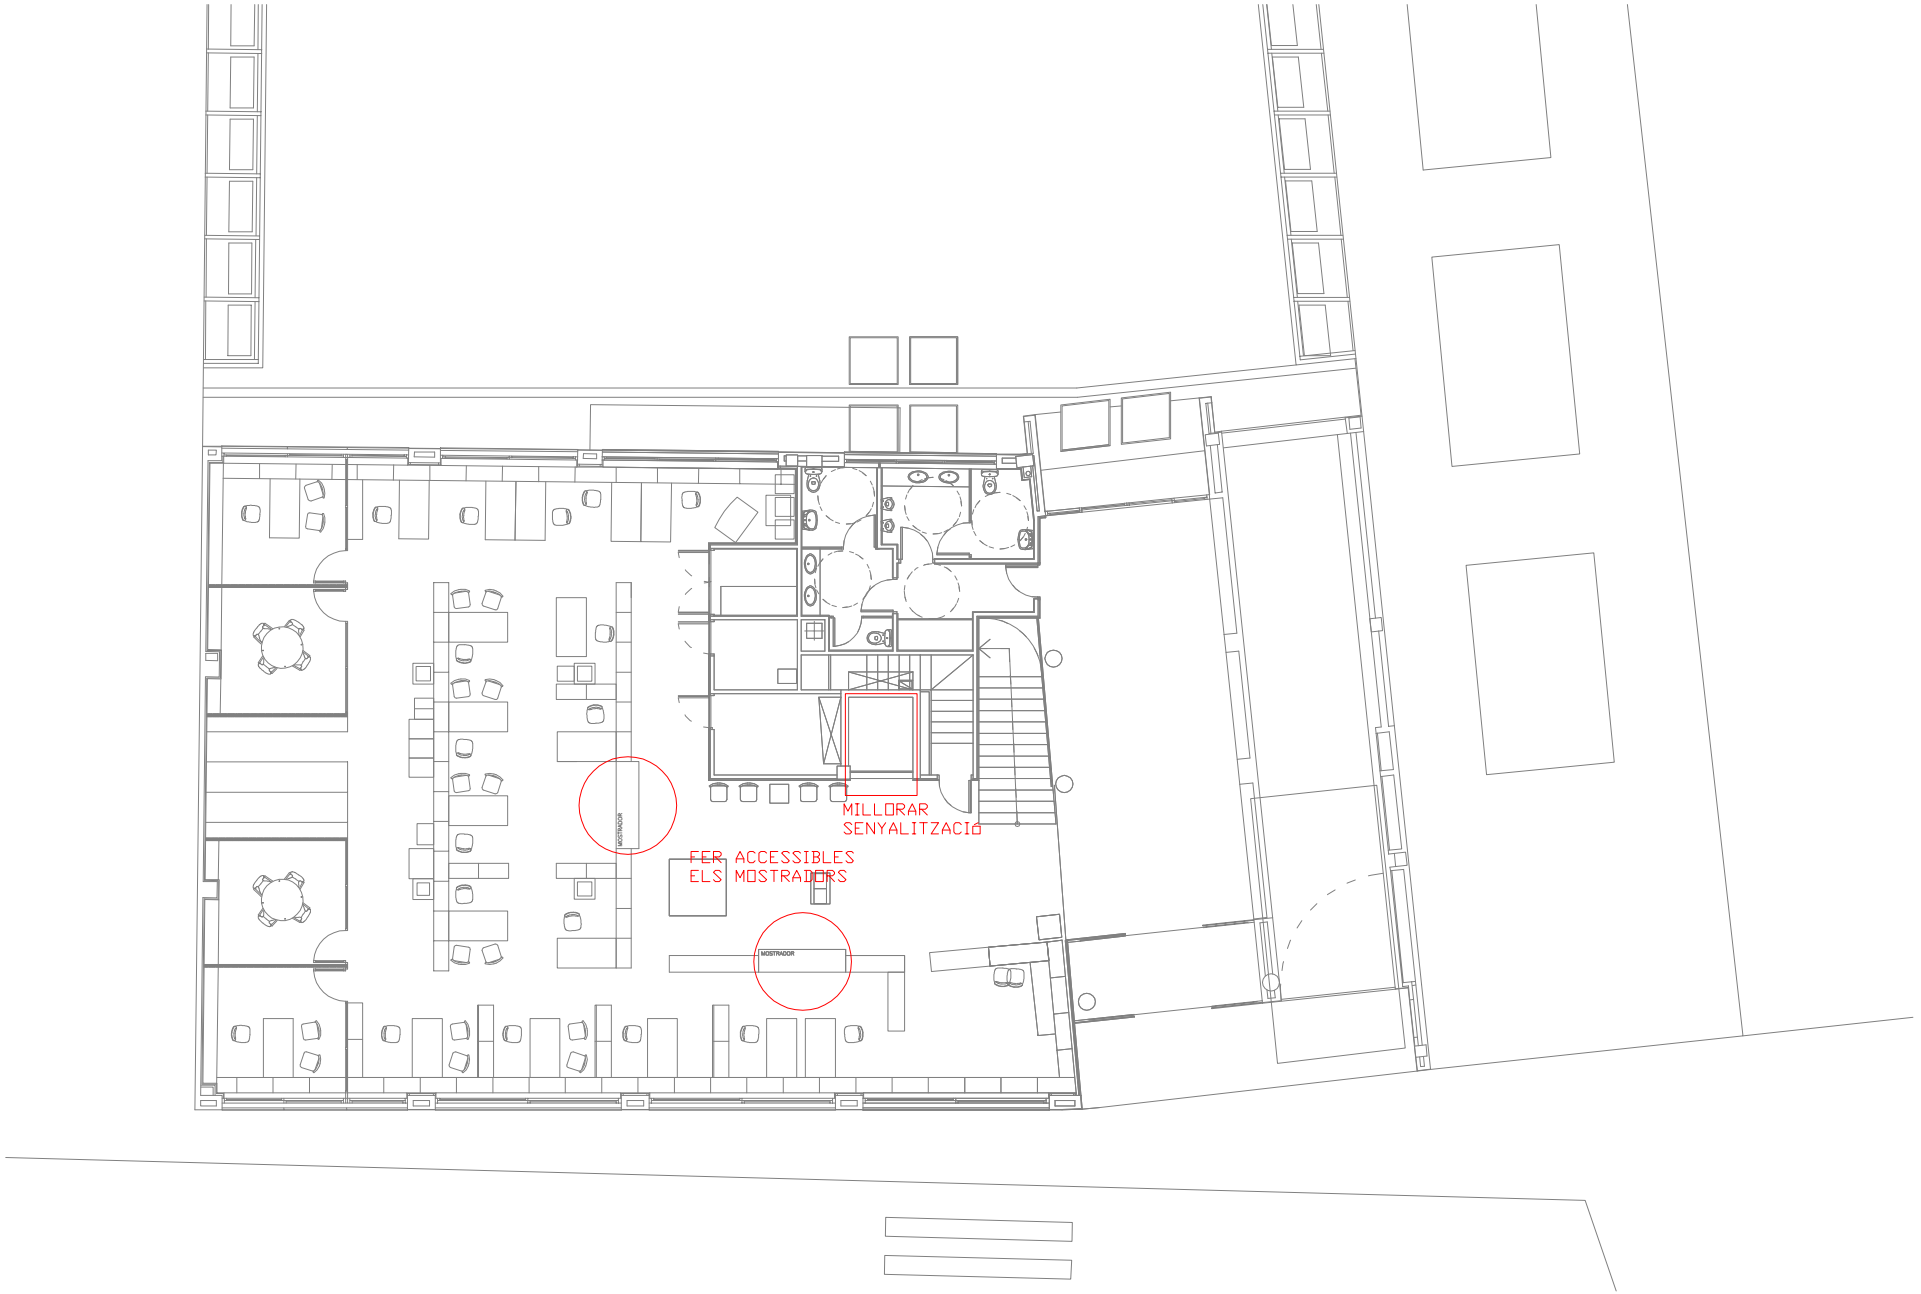


Ajuntament del Prat de Llobregat
ÀREA D'URBANISME

PROJECTE:
**PLA D'ACCESSIBILITAT**
**DIAGNOSI EDIFICACIÓ**

TÍTOL DE PLÀNOL:
**OFICINES MUNICIPALS C. MAJOR 2-4**
**PLANTA BAIXA**

ESCALA:
1:200

ORIENTACIÓ:

DATA:
Desembre 2019

Nº DE PLÀNOL:
**002_03**

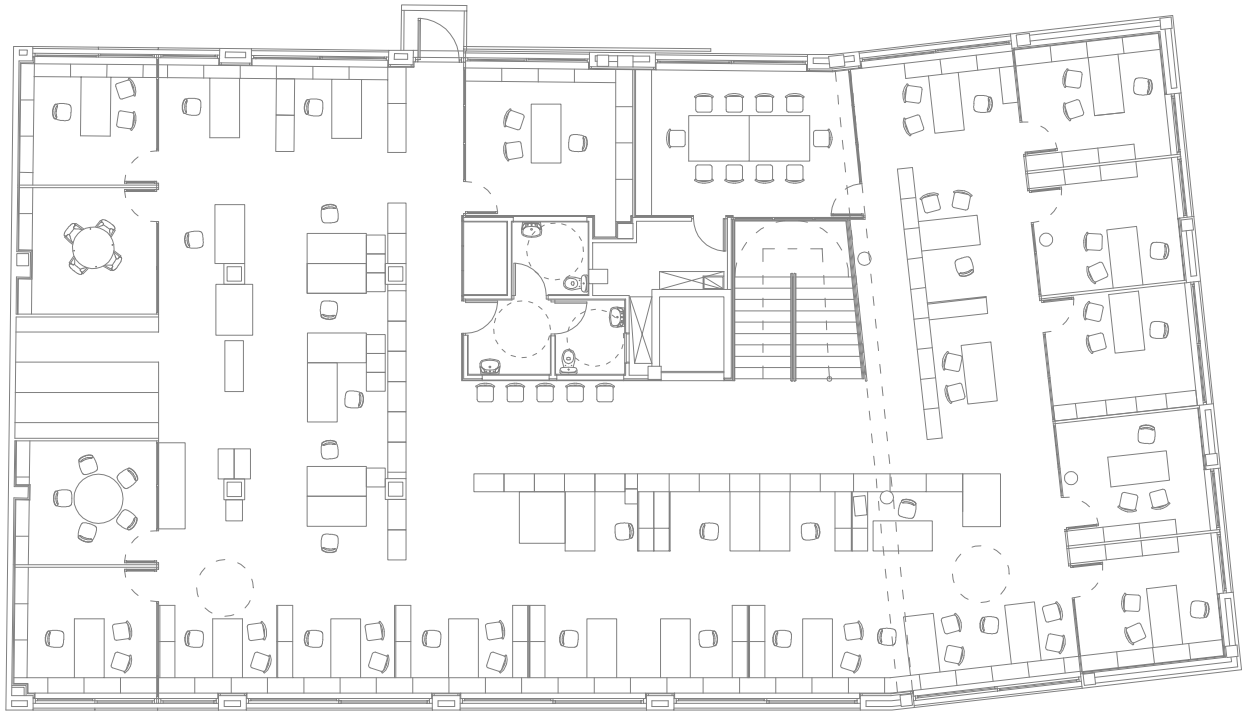

Ajuntament del Prat de Llobregat
ÀREA D'URBANISME

PROJECTE:
**PLA D'ACCESSIBILITAT**
**DIAGNOSI EDIFICACIÓ**

TÍTOL DE PLÀNOL:
**OFICINES MUNICIPALS C. MAJOR 2-4**
**PLANTA PRIMERA**

ESCALA:
1:200

ORIENTACIÓ:

DATA:
Desembre 2019

Nº DE PLÀNOL:
**002_04**

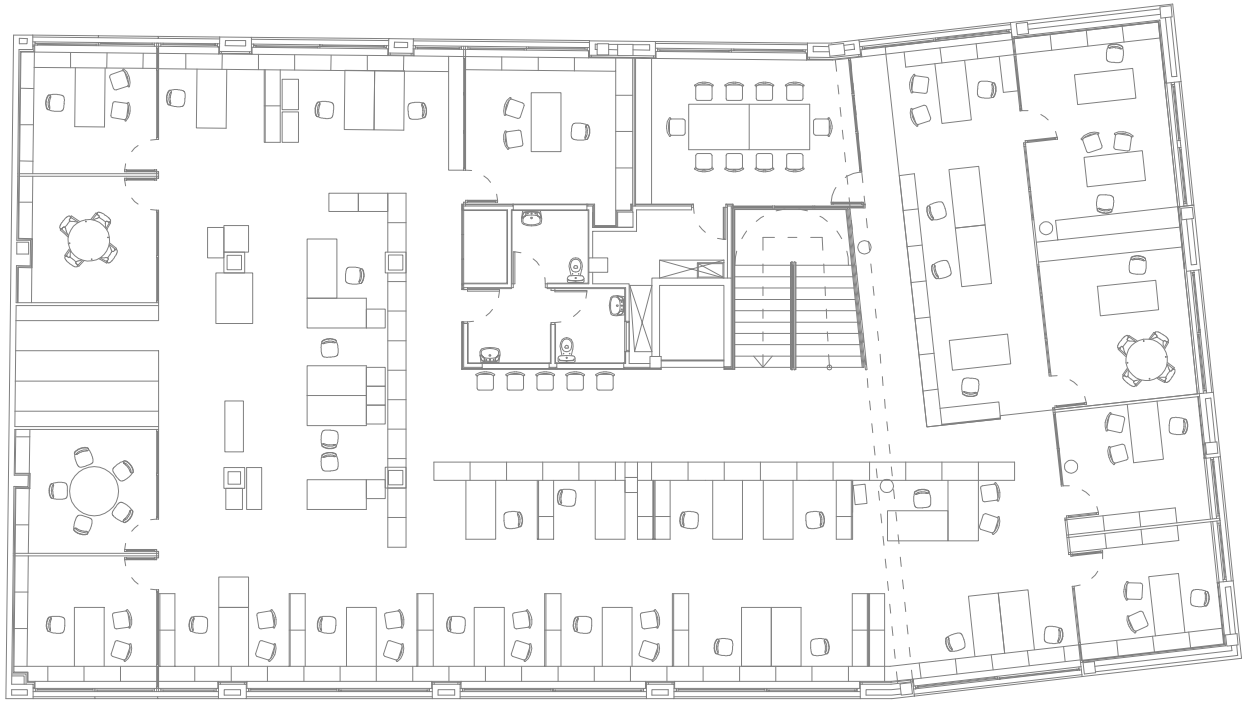

Ajuntament del Prat de Llobregat
ÀREA D'URBANISME

PROJECTE:
**PLA D'ACCESSIBILITAT**
**DIAGNOSI EDIFICACIÓ**

TÍTOL DE PLÀNOL:
**OFICINES MUNICIPALS C. MAJOR 2-4**
**PLANTA SEGONA**

ESCALA:
1:200

ORIENTACIÓ:

DATA:
Desembre 2019

Nº DE PLÀNOL:
**002_05**

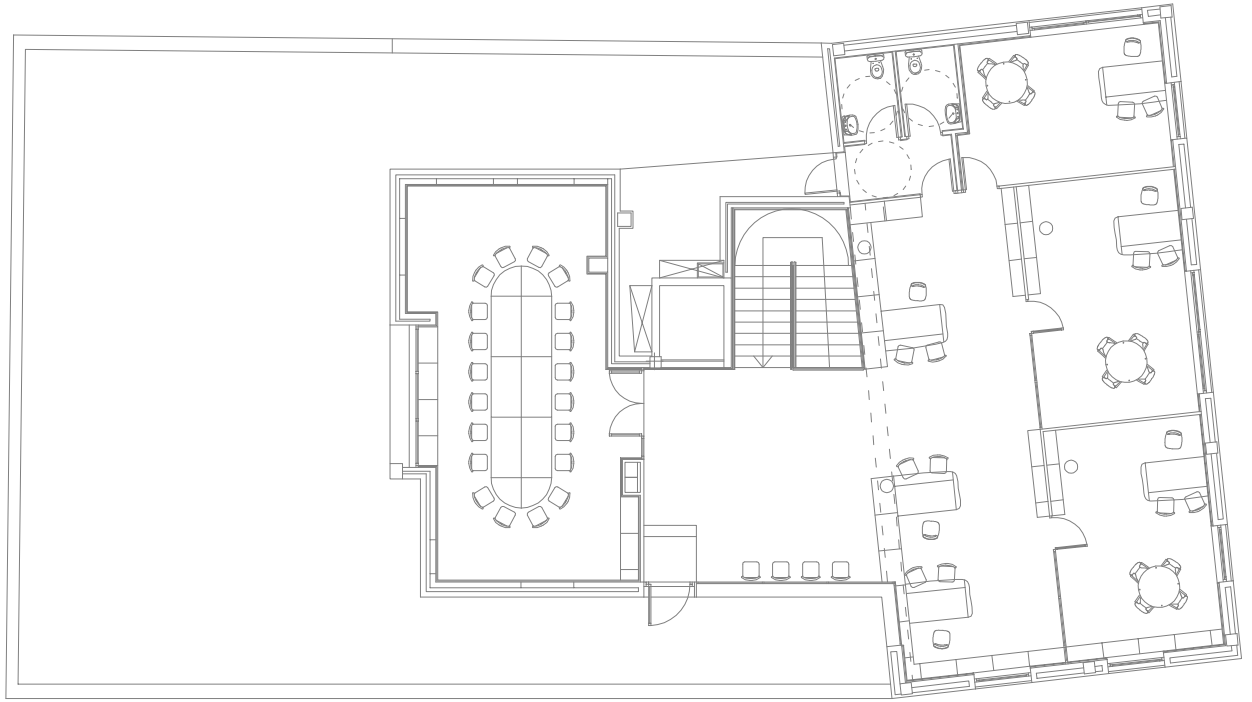

Ajuntament del Prat de Llobregat
ÀREA D'URBANISME

PROJECTE:
**PLA D'ACCESSIBILITAT**
**DIAGNOSI EDIFICACIÓ**

TÍTOL DE PLÀNOL:
**OFICINES MUNICIPALS C. MAJOR 2-4**
**PLANTA TERCERA**

ESCALA:
1:200

ORIENTACIÓ:

DATA:
Desembre 2019

Nº DE PLÀNOL:
**002_06**

# DIAGNÒSTIC D'ACCESSIBILITAT
# Oficines Municipals c. Centre

**3** 1

## IDENTIFICACIÓ

Adreça
carrer del Centre 26-30

Coord UTM: 424131, 4575872

Ús
Oficines municipals

Nº de plantes
PB+2PP

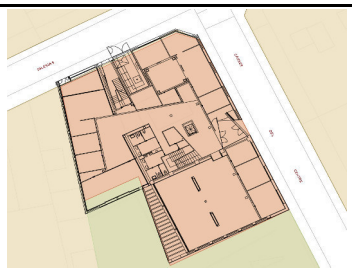

## DESCRIPCIÓ GENERAL DE L'EDIFICI

Es tracta d'un edifici entre mitgeres, de planta baixa i dos plantes pis. El seu ús és públic i actualment acull oficines municipals de l'Ajuntament del Prat de Llobregat. Amb accés des del c. Centre i des de c. Ignasi Iglesias, amb dos nuclis de comunicacions vertical, un format per escala i ascensor i l'altre sols per escala per emergències i ús intern.
L'anàlisi es fa a partir dels plànols i visita a l'equipament.

## DIAGNÒSTIC GENERAL ESTAT ACTUAL

| zona | accessible | Parcialment accessible | Adaptat | Practicable | No accessible | Convertible | Altres |
|---|---|---|---|---|---|---|---|
| | (veure definicions en annex informatiu) | | | | | | |
| ACCESSOS | | | | | | | |
| Principal | | | | | | | |
| Secundari | | | | | | | |
| COMUNICACIONS | | | | | | | |
| Horitzontal | | | | | | | |
| Vertical (esc.) | | | | | | | |
| Vertical (asc.) | | | | | | | |
| SERVEIS HIGIÈNICS | | | | | | | |
| Sanitaris | | | | | | | |
| Vestidors | | | | | | | |
| ALTRES | | | | | | | |
| Mobiliari - equipament | | | | | | | |
| Senyalització | | | | | | | |
| Aparcament | | | | | | | |
| Altres | | | | | | | |
| DIAGNOSI CONJUNTA | | | | | | | |

## NIVELL D'ACCESSIBILITAT RESULTANT (Amb l'execució de les intervencions proposades)

| | accessible | Parcialment accessible | Adaptat | Practicable | No accessible | Convertible | Altres |
|---|---|---|---|---|---|---|---|
| DIAGNOSI CONJUNTA | | | | | | | |

## GRAU INTERVENCIÓ TOTAL (Intervencions prioritàries + posteriors)

| Nivell 1 | Nivell 2 | Nivell 3 | Nivell 4 |
|---|---|---|---|
| (0-10.000 euros) | X (10.000-100.000 euros) | 100.000-1.000.000 euros) | (No valorats) |

## VALORACIÓ

| Conceptes | Prioritari | Posterior |
|---|---|---|
| Accessos | | |
| Comunicacions horitzontals | | |
| Comunicacions escales | | |
| Comunicacions rampes | | |
| Comunicacions ascensor | | |
| Serveis Higiènics | | |
| Mobiliari - equipament | | 20.000,00 € |
| Senyalètica | | |
| Altres | | |
| TOTAL | 0,00 € | 20.000,00 € |
| Imprevistos (10% del total) | 0,00 € | 2.000,00 € |

| | |
|---|---|
| PEM (intervencions prioritàries) | 0,00 € |
| PEM (intervencions posteriors) | 22.000,00 € |
| **Preu d'Execució Material TOTAL** | 22.000,00 € |

Dades de la darrera revisió

**Data:** Novembre 2018

**Nom:** Laia Visa i Manté, arquitecte

Ajuntament del Prat de Llobregat

# DIAGNÒSTIC D'ACCESSIBILITAT
# Oficines Municipals c. Centre

**3 2**

## ACCÉS

| ADAPTAT (D.135/1995) | ACCESSIBLE (DB SUA) | PRACTICABLE (D.135/1995) |
|---|---|---|
| **Aproximació:** Amplada lliure mínima de 0,9 m. i una alçada lliure d'obstacles de 2,1 m. X | | |
| En els canvis de direcció l'amplada lliure de pas permet inscriure un cercle de Ø1,50 m X | | |
| Pendent longitudinal no supera el 8% X | | |
| El paviment és dur, no lliscant i sense regruixos diferents del gravat de les peces X | | |
| Pendent transversal inferior al 2% X | | |
| **Accés a l'edifici:** S'admet un desnivell ≤ 2 cm que s'arrodonirà o s'aixamfranarà el cantell a un màxim de 45º. X | **Accés a l'edifici:** No s'admeten graons X | **Accés a l'edifici:** En els edificis amb obligatorietat d'instal·lació d'ascensor, només s'admet l'existència d'un graó, d'alçada ≤ 12cm, a l'entrada de |

## COMUNICACIONS HORITZONTALS

## PARÀMETRES GENERALS

| ADAPTADES (D.135/1995) | ACCESSIBLES (DB SUA) | PRACTICABLES (D.135/1995) |
|---|---|---|
| **Amplada:** ≥ 0,90 m X | **Amplada:** ≥ 1,20 m. S'admeten estretaments puntuals: A ≥ 1,00m per a longitud ≤0,50m i separat 0,65m de canvis direcció /forats de pas X | **Amplada:** ≥ 0,90 m |
| **Alçada:** ≥ 2,10 m, lliure d'obstacles en tot el seu recorregut X | **Alçada:** ≥ 2,20 m en general (2,10m per a ús restringit) X | **Alçada:** ≥ 2,10 m, lliure d'obstacles en tot el seu recorregut |
| **Canvis de direcció:** l'amplada de pas permet inscriure un Ø1,20 m X | **Canvis de direcció:** no es contempla (amplada pas 1,20 m) | **Canvis de direcció:** l'amplada de pas permet inscriure un cercle de Ø 1,20 m. |
| **Espai lliure de gir:** a cada planta. Es pot inscriure un cercle de Ø1,50 m X | **Espai de gir:** Ø ≥ 1,50 m (lliure d'obstacles) a cada planta<br>* al vestíbul d'entrada (o portal), X<br>* al fons de passadissos de >10m, X<br>* davant ascensors accessibles o espai per a previsió X | |
| **Graons:** No hi ha cap escala ni graó aïllat. X | **Graons:** No hi han graons X | **Graons:** No inclou cap tram d'escala.<br>A les dues bandes d'un graó d'alçada ≤ 14 cm. hi ha un espai lliure pla amb una fondària mínima de 1,20 m. |
| **Paviment:** és no lliscant X | **Paviment:** grau de lliscament segons ús i ubicació (SUA-1)*<br>No conté elements ni peces soltes (graves i sorres) pelfuts-moquetes: encastats o fixats al terra X<br>El sol resistents a la deformació (permeten circulació i arrastrada d'elements pesats, cadires roda, etc,<br>**Pendent:** ≤ 4% (longitudinal) ≤ 2% (transversal) | |
| | **Senyalització dels itineraris accessibles:** mitjançant símbol internacional d'accessibilitat, SIA i fletxes direccionals. | |

* Veure Annex informatiu

compleix condició X
no compleix condició -

Ajuntament del Prat de Llobregat

# DIAGNÒSTIC D'ACCESSIBILITAT
# Oficines Municipals c. Centre

**3** 3

## COMUNICACIONS HORITZONTALS

## PORTES

| ADAPTADES (D.135/1995) | ACCESSIBLES (DB SUA) | PRACTICABLES (D.135/1995) |
|---|---|---|
| **Amplada:** ≥ 0,80 m les portes de 2 o més fulles, una d'elles serà ≥ 0,80 m [X] | **Amplada:** ≥ 0,80 m (mesurada en el marc i aportada per 1 fulla) (en posició de màx. obertura: amplada lliure de pas reduït el gruix de la fulla ≥ 0,78 m) [X] | **Amplada:** ≥ 0,80 m [ ] |
| **Alçada:** ≥ 2,00 m [X] | Alçada: ≥ 2,00 m [ ] | **Alçada:** ≥ 2,00 m [ ] |
| **Espai lliure de gir:** a les dues bandes d'una porta es pot inscriure un Ø1,50 m. (sense ser escombrat per l'obertura de la porta). S'exceptua a l'interior de la cabina de l'ascensor [-] | **Espai de gir:** a les dues bandes d'una porta hi ha un espai horitzontal Ø1,20 m. (sense ser escombrat per l'obertura de la porta) [X] | **Espai lliure de gir:** a les dues bandes d'una porta es pot inscriure un cercle de Ø 1,20 m, sense ser escombrat per l'obertura de la porta . (S'exceptua a l'interior de la cabina de l'ascensor) [ ] |
| **Manetes:** s'accionen mitjançant mecanismes de pressió o palanca. [X] | **Mecanismes d'obertura i tancament:**<br>Altura de col·locació : 0,80m ÷ 1,20m [ ]<br>Funcionament a pressió o palanca i maniobrables amb una sola ma, o bé són automàtics [ ]<br>Distància del mecanisme d'obertura a cantonada ≥0,30m [ ] | **Manetes:** s'accionen mitjançant mecanismes de pressió o palanca. [ ] |
| **Portes de vidre:**<br>Tenen un sòcol inferior ≥ 0,30m d'alçada, llevat de que el vidre sigui de seguretat. [ ]<br>Visualment te una franja horitzontal d'amplada ≥ 0,05 m, a 1,50 m d'alçada i amb marcat contrast de color. [ ] | **Portes de vidre:**<br>Classificació a impacte, com a mínim, (3 B/C 3) [ ]<br>Si no disposen d'elements que permetin la seva identificació (portes, marcs) es senyalitzen segons apartat 1.4 (DB SUA-2)* [ ] | |

* Veure Annex informatiu

compleix condició [X]
no compleix condició [-]

# DIAGNÒSTIC D'ACCESSIBILITAT
# Oficines Municipals c. Centre

**3** 4

## COMUNICACIONS VERTICALS

## RAMPES

**NO HI HAN RAMPES INTERIORS** [X]

| ADAPTADES (D.135/1995) | ACCESSIBLES (DB SUA) | PRACTICABLES (D.135/1995) |
|---|---|---|
| **Pendents longitudinals:**<br>12% trams < 3 m de llargada ☐<br>≤ 10% trams entre 3 i 10 m de llargada ☐<br>≤ 8% trams > 10 m de llargada ☐ | **Pendents longitudinals:**<br>≤ 10% trams < 3 m de llargada ☐<br>≤ 8% trams < 6 m de llargada ☐<br>4< p ≤ 6% trams < 9 m de llargada ☐ | **Pendents longitudinals:**<br>12% trams ≤ 10 m. de llargada ☐ |
| **Pendent transversal:** ≤ 2% en rampes exteriors ☐ | **Pendent transversal:** ≤ 2% ☐ | **Pendent transversal:** ≤ 2% en rampes exteriors ☐ |
| **Trams:** La llargada de cada tram és ≤ 20 m. ☐<br>Al inici i al final de cada tram de rampa hi ha un replà de 1,50 m de llargada mínima. ☐<br>En la unió de trams de diferent pendent es col·loquen replans ☐ | **Trams:** llargada màxima tram ≤ 9 m. amplada ≥ 1,20m rectes o amb radi de curvatura ≥ 30m ☐<br>Al inici i al final de cada tram hi ha una superfície horitzontal ≥ 1,20m de long. en la direcció de la rampa ☐ | **Trams:** En els dos extrems d'una rampa hi ha un espai lliure amb una fondària de 1,20 m. ☐ |
| **Replans:** Els replans intermedis tenen una llargada mínima de 1,50 m en la direcció de circulació. ☐ | **Replans:** entre trams d'una mateixa direcció: amplada ≥ la de la rampa longitud ≥ 1,50 m (mesurada a l'eix) ☐<br>Entre trams amb canvi de direcció: l'amplada de la rampa no es redueix ☐<br>Els passadissos d'amplada < 1,20m i les portes es situen a > 1,50m de l'arrencada d'un tram ☐ | **Replans:** (als dos extrems d'una rampa hi ha un espai lliure amb una fondària de 1,20 m) ☐ |
| **Barreres protecció:** a ambdós costats ☐ | **Barreres protecció:** desnivell > 0,55m ☐ | **Barreres protecció:** a ambdós costats ☐ |
| **Passamans:** situats a una alçada entre 0,90 i 0,95 m ☐<br>Amb disseny anatòmic (permet adaptar la ma) ☐<br>Amb una secció igual o equivalent a la d'un tub rodó de ø entre 3 i 5 cm ☐<br>Separat ≥ 4 cm dels paraments verticals. ☐ | **Passamans**: per a rampes amb: p ≥ 6% i desnivell > 18,5 cm. ☐<br>Continus i als dos costats a una altura entre 0,90 m - 1,10 m, i un altre a una altura entre 0,65 0,75 m ☐<br>Trams de rampa de l > 3 m ☐<br>Prolongació horitzontal dels passamans > 0,30 m en els extrems ☐<br>Són continus, ferms i es podran agafar fàcilment ☐<br>Separats del parament ≥ 0,04 m ☐<br>El sistema de subjecció no interfereix el pas continu de la ma ☐ | **Passamans:** com a mínim a un costat situats a una alçada entre 0,90 i 0,95 m ☐ |
| **Elements de protecció lateral:** es disposa longitudinalment amb una alçària ≥ 10 cm per sobre del terra (evitar la sortida accidental de rodes i bastons) ☐ | **Elements de protecció lateral:** per als costats oberts de les rampes amb p ≥ 6% i desnivell > 18,5 cm i amb una alçària ≥ 10 cm ☐ | |

compleix condició [X]
no compleix condició [-]

# DIAGNÒSTIC D'ACCESSIBILITAT
# Oficines Municipals c. Centre

**3** 5

## COMUNICACIONS VERTICALS

## ASCENSOR

**NO DISPOSA D'ASCENSOR**

| ADAPTADES (D.135/1995) | ACCESSIBLES (DB SUA)* | PRACTICABLES (D.135/1995) |
|---|---|---|
| **Dimensions cabina:** sentit d'accés ≥ 1,40 m, sentit perpendicular ≥ 1,10 m [X] | **Dimensions mínimes de cabina:**<br>- Su ≤ 1000m2 (exclosa planta accés)<br>*1 porta o 2 enfrontades: 1,00 x 1,25m [X]<br>*2 portes en angle: 1,40 x 1,40m [ ]<br>- Su > 1000m2 (exclosa planta accés)<br>*1 porta o 2 enfrontades: 1,10 x 1,40m [ ]<br>*2 portes en angle: 1,40 x 1,40m [ ] | **Dimensions cabina:** sentit d'accés ≥ 1,20 m, sentit perpendicular ≥ 0,90 m, superfície ≥ 1,20 m2. [X] |
| | **Accés en planta:** [ ]<br>Portes de color contrastat amb parets [X]<br>Paviment de color i textura contrastat de 1,5x1,5m [ ]<br>Espai lliure sense obstacles ni pendent de Ø1,50 m [X]<br>Separació entre cabina i replà ≤2 cm [ ] | |
| **Portes de la cabina:** són automàtiques [X]<br>**Portes del recinte:** són automàtiques [X]<br>**Amplada portes:** ≥ 0,80 m. davant de les portes es pot inscriure un Ø1,50 m [X] | **Portes:**<br>Seran automàtiques i correderes [X]<br>Ample de pas de 80cm [X]<br>Temps de 20 s. de portes obertes i boto de tancament de portes [ ]<br>Equipades amb sensor de detecció de persones entre 25 i 180 cm [ ] | **Portes de la cabina:** són automàtiques [X]<br>**Portes del recinte:** manuals o automàtiques [X]<br>**Amplada portes:** ≥ 0,80 m. davant de les portes es pot inscriure un Ø1,20 m sense ser escombrat per l'obertura de la porta [X] |
| **Botoneres:** Alçada de col·locació: entre 1,00 i 1,40 m respecte al terra. Tenen la numeració en Braille o en relleu [X] | **Botoneres:**<br>Botons ≥Ø3 cm, color contrastat, Braille i alt relleu ≥0,8 mm [ ]<br>Botons de planta entre 90 i 110 cm respecte al terra i prop de la porta [ ]<br>Botons de cabina entre 90 i 120 cm respecte al terra i a 40 cm de la cantonada [X]<br>Alarma amb senyal lluminosa i enllaç amb bucle magnètic [ ] | **Botoneres:** Alçada de col·locació: entre 1,00 i 1,40 m respecte al terra. [X] |
| **Passamans:** La cabina en disposa a una alçada entre 0,90 i 0,95 m. [X]<br>Amb disseny anatòmic (permet adaptar la ma) [X]<br>Amb una secció igual o equivalent a la d'un tub rodó de Ø entre 3 i 5 cm [X]<br>Separat ≥ 4 cm dels paraments verticals. [X] | **Passamans:** [X]<br>Perimetral a 90 cm d'alçada<br>**Mirall:** [X]<br>En ascensors ≤Ø150 cal mirall enfrontat a la porta. Cantell inferior entre 30-90 cm | |
| **Senyalització**: - Indicació del nombre de cada planta amb número en alt relleu (dimensió x 10 cm) [ ]<br>Col·locat a una alçada d'1,40m des del terra (al costat de la porta de l'ascensor) [ ] | **Senyalització:** - mitjançant símbol internacional d'accessibilitat, SIA [ ]<br>Fora i dins de cabina senyalització visual de planta i sentit de desplaçament [ ]<br>En cabina senyal sonora de planta, sentit de desplaçament i obertura-tancament de potes [ ] | |

* Remet al compliment de la norma UNE EN 81-70:2004 "Accessibilitat a los ascensores de personas, incluyendo personas con discapacidad".

compleix condició [X]
no compleix condició [-]

Ajuntament del Prat de Llobregat

# DIAGNÒSTIC D'ACCESSIBILITAT
# Oficines Municipals c. Centre

**3 6**

## COMUNICACIONS VERTICALS: ESCALES

| ADAPTADES (D.135/1995) | | | ACCESSIBLES (DB SUA) | | |
|---|---|---|---|---|---|
| **Amplada** | ≥ 1,00 m | X | **Amplada** | En funció de l'ús i del nombre de persones, taula 4.1 SUA-1 | X |
| | | | | ≥ 1,00m si comunica amb una zona accessible | X |
| **Altura de pas** | ≥ 2,10 m | X | **Altura de pas** | ≥ 2,20 m | X |
| **Graons** | Frontal F ≤ 0,16m | - | **Graons** | Frontal 0,13 ≤ F ≤ 0,175m | |
| | Estesa, E ≥ 0,30m | - | | Estesa, E ≥ 0,28m | X |
| | Si la projecció en planta no és recta, l'estesa, E ≥ 0,30m a 0,40m de la part interior | | | 0,54m ≤ 2F +E ≤ 0,70m (al llarg de tota l'escala) | X |
| | | | | Els graons no tenen ressalts (bocel) | X |
| | L'estesa no presenta discontinuïtats quan s'uneix amb l'alçària (no tenen ressalts) | | | Graons amb frontal , vertical o formant un angle ≤ 15º amb la vertical, (per a edificis sense itinerari accessible alternatiu) | |
| **Trams:** | Nombre de graons seguits ≤ 12. | - | **Trams:** | Salva una altura ≤ 2,25m | X |
| | | | | Són rectes, corbats o mixtes (veure apartat 4.2.2 SUA-1, els usos pels quals només són rectes)* | X |
| | | | | Entre dues plantes consecutives d'una mateixa escala tots els graons tenen el mateix frontal | X |
| | | | | Entre dos trams consecutius de plantes diferents el frontal varia com a màxim ±10mm | |
| | | | | Tots els graons dels trams rectes tenen la mateixa estesa | X |
| **Replans:** | Els replans intermedis tindran una llargada ≥ 1,20 m. | - | **Replans:** | Entre trams d'una mateixa direcció: amplada ≥ la de l'escala longitud ≥ 1,00 m (mesurada a l'eix) | |
| | | | | Entre trams amb canvi de direcció: l'amplada de l'escala no es redueix | X |
| | | | | Els passadissos d'amplada < 1,20m i les portes es situen a ≥ 0,40m de l'arrencada d'un tram | X |
| | | | **Replans de planta:** | Senyalització visual i tàctil amb franja de paviment en l'arrencada dels trams. (0,80m de longitud en el sentit de la marxa; amplada la de l'itinerari i gravat direccional perpendicular a l'eix de l'escala) | |
| **Barreres de protecció, Passamans i Elements protectors:** | Passamans a ambdós costats | - | **Barreres de protecció, Passamans i Elements protectors:** | Col·locació 1 costat | X |
| | Situats a una alçada entre 0,90 i 0,95 m | | | Col·locació 2 costats escales amb desnivell > 0,55m i amplada > 1,20m o quan no hi hagi ascensor alternatiu | |
| | Amb disseny anatòmic (permet adaptar la ma) i amb una secció igual o equivalent a la d'un tub rodó de ø entre 3 i 5 cm | | | Passamà intermedi: trams amplada > 4m | |
| | | | | Altura de col·locació entre 0,90m i 1,10m | |
| | Separat ≥ 4 cm dels paraments verticals. | | | Seran ferms i es podran agafar fàcilment, | |
| | | | | Separats del parament ≥ 0,04m | |
| | | | | El sistema de subjecció no interferirà el pas continu de la ma. | |

* Veure Annex informatiu

complex condició X
no complex condició -

# DIAGNÒSTIC D'ACCESSIBILITAT
# Oficines Municipals c. Centre



## SERVEIS HIGIÈNICS

### ADAPTATS (D.135/1995)

#### Cambra higiènica

| | |
|---|---|
| **Portes:** Amplada mínima de 0,80 m. | X |
| Obertura: cap l'exterior o ser corredisses | X |
| Les manetes s'accionen mitjançant mecanismes de pressió o palanca. | X |
| **Espai lliure de gir:** es pot inscriure un Ø1,50 m. entre 0 i 0,7 m. | X |
| **Espai d'apropament lateral:** al vàter, banyera, dutxa, bidet i el frontal al rentamans serà de 0,8 m. com a mínim | X |
| **Rentamans:** sense peu ni mobiliari inferior | X |
| **Barres de suport:** Disposa de dues barres de suport a una alçada entre 0,7 i 0,75 m. | X |
| La barra del costat d'apropament és batent | |
| **Miralls:** amb cantell inferior a 0,9 m. del terra | |
| **Accessoris i mecanismes** a una alçada entre 0,4 i 1,4 m. | |
| **Aixetes:** amb accionament de pressió o palanca | |
| Paviment: no lliscant | |
| Senyalització: Indicadors de serveis homes o dones de lectura tàctil i senyalització sobre la maneta en alt relleu H | |

#### Vestidors

| | |
|---|---|
| **Portes:** Amplada mínima de 0,80 m. | |
| Obertura cap l'exterior o ser corredisses | |
| Les manetes s'accionen mitjançant mecanismes de pressió o palanca. | |
| **Espai lliure de gir:** es pot inscriure un Ø1,50 m. sense ser escombrat per l'obertura de la porta | |
| **Espai d'apropament lateral:** a taquilles, bancs, dutxes i mobiliari en general de 0,8 m. com a mínim | |
| **Espai de circulació:** te una amplada mínima de 0,9 m. | |
| **Dutxa:** amb espai d'utilització de dimensions mínimes 0,8 m. d'amplada i 1,2 de fondària a més de l'espai d'apropament lateral. | |
| La base de la dutxa està enrasada amb el paviment | |
| Disposa d'un seient abatible fixat al costat curt de l'espai de 0,4*0,4 m. | |
| Disposa de dues barres de suport a una alçada entre 0,7 i 0,75 m. | |
| La barra del costat d'apropament és batent | |
| Els accessoris i mecanismes estan a una alçada entre 0,4 i 1,4 m. | |
| Les aixetes tenen accionament de pressió o palanca | |
| Les aixetes estan situades al centre del costat llarg a una alçada respecte el terra d'entre 0,9 i 1,2 m. | |
| El paviment és no lliscant | |
| **Vestidors:** existeix un espai que es pugui tancar d'unes dimensions on es pot inscriure un Ø1,50 m. sense ser escombrat per l'obertura de la porta | |
| **Senyalització:** Indicadors de serveis homes o dones de lectura tàctil i senyalització sobre la maneta en alt relleu H | |

### ACCESSIBLES (DB SUA)

#### Cambra higiènica

| | |
|---|---|
| Comunicat amb un itinerari accessible | X |
| **Espai de gir** Ø1,50m lliure d'obstacles | X |
| **Portes:** compleixen condicions d'itinerari accessible | X |
| Abatibles cap al exterior o correderes | X |
| **Barres de recolzament, mecanismes i accessoris** diferenciats cromàticament | |

#### Vestidors

| | |
|---|---|
| Comunicat amb un itinerari accessible | |
| **Espai de circulació:** ample de pas ≥1,20m en bateries de lavabos, dutxes, vestidors, espais de taquilles,... | |
| **Espai de gir** Ø1,50m lliure d'obstacles | |
| **Portes:** compleixen condicions d'itinerari accessible | |
| Les portes de cabines accessibles són abatibles cap al exterior o correderes | |
| **Dutxes:** per usuaris amb cadires de rodes espai de 0,80x1,20m | |
| Si es en recinte tancat, espai de gir de Ø1,50m lliure d'obstacles | |
| **Barres de recolzament, mecanismes, accessoris i seient** diferenciats cromàticament | |

#### Equipament de sanitaris i vestidors

| | |
|---|---|
| **Lavabo:** espai lliure inferior ≥0,7x0,5 m, sense pedestal | |
| **Inodor:** alçada seient entre 0,45 i 0,50 m | |
| Espai de transferència lateral ≥0,8x0,75 m. | |
| En ús públic, espai de transferència als dos costats | |
| Barres horitzontals als dos costats separades 65-70cm | |
| Mecanismes de descàrrega a pressió o palanca, amb polsadors de gran superfície | |
| **Dutxa:** terra enrassat amb pendent ≤2% | |
| Disposa de seient abatible i amb respatllers de seient ≥0,4x0,4x0,45 m | |
| Espai de transferència lateral ≥0,8 m al costat del seient. | |
| Al costat del seient barres horitzontals perimetrals en almenys dues parets que facin cantonada i barra vertical a 60 cm de la cantonada o del respatller del seient | |
| **Urinari:** si hi ha més de 5 ut. com a mínim una te l'alçada entre 0,3 i 0,4 m | |
| **Barres de recolzament:** secció Ø30-40 mm, separades 45-55 mm del parament | |
| Al costat del seient barres horitzontals perimetrals en almenys dues parets que facin cantonada i barra vertical a 60 cm de la cantonada o del respatller del seient | |
| Horitzontals a una alçada entre 70-75 cm, longitud ≥70 cm, abatibles al costat de la transferència | |
| **Griferia**: automàtica dotada de sensors de presència o manual tipus monomando amb palanca llarga tipus gerontològic. | |
| Abast horitzontal des de seient ≤60 cm | |
| **Mirall:** alçada cantell inferior ≤90 cm, o orientable fins 10% sobre la vertical | |

| | |
|---|---|
| compleix condició | X |
| no compleix condició | - |

# DIAGNÒSTIC D'ACCESSIBILITAT
# Oficines Municipals c. Centre



## MOBILIARI I EQUIPAMENT

| ADAPTATS (D.135/1995) | ACCESSIBLES (DB SUA) |
|---|---|
| **Mobiliari** | |
| **Elements sortints i/o voladissos superiors a 0,15 m.:** tenen un element fix entre 0 i 0,15 m. d'alçada o estan situats a una alçada superior a 2,1 m. | |
| **Elements de comandament:** (polsadors, brunzidors, alarmes i porters electrònics) estan entre 1 i 1,4 m. | **Mecanismes:** alçada entre 80 i 120 cm si són de comandament i control i entre 40 i 120 cm si són presses de corrent o dades |
| **Atenció al públic:** té, total o parcialment una alçada màxima respecte el terra de 0,85 m. | Distància a racons ≥35 cm |
| Si disposa solament d'apropament frontal, la part inferior entre 0 i 0,7 m. d'alçada, en una amplada de 0,8 m. com a mínim, està lliure d'obstacles. | Contrast cromàtic amb l'entorn<br>Interruptors i polsadors d'alarma de fàcil accionament mitjançant puny tancat, colze i una ma o d'accionament |
| **Taules:** alçada màxima de 0,8 m.<br>La part inferior entre 0 i 0,7 m. d'alçada, en una amplada de 0,8 m. com a mínim, està lliure d'obstacles. | **Taulell d'atenció al públic:**<br>Comunicat amb l'accés principal accessible per un itinerari accessible |
| **Aparell telefònic:** l'element més alt manipulable està a una alçada màxima de 1,4 m. | Pla treball ≥0,80 m d'ample i alçada ≤0,85 m<br>Espai lliure inferior de 0,7x0,8x0,5 m com a mínim |
| **Cabina locutori:** aquesta haurà de tenir unes dimensions mínimes de 0,8 m. d'amplada i 1,2 de fondària lliures d'obstacles i el terra queda enrasat amb el paviment circumdant. L'accés te una amplada mínima de 0,8 m. i una alçada mínima de 2,1 m. | Si hi ha dispositiu de intercomunicació, està dotat amb bucle d'inducció o altre sistema adaptat |
| **Plaça d'espectador:** per una cadira de rodes te unes dimensions mínimes de 0,8 d'amplada i 1,2 de fondària. | |

## SENYALITZACIÓ

| ADAPTADES (D.135/1995) | | ACCESSIBLES (DB SUA) | |
|---|---|---|---|
| **Accessos als edificis** | | **Accessos als edificis** | Senyalització SIA i bandes visuals tàctils de color contrastat amb el paviment, amb relleu de 5 ± 1 mm. en el interior |
| | | **Itineraris** | Bandes a l'arrencada de les escales tindran 80 cm. de longitud en el sentir de la marxa, amplada la de l'itinerari i estries perpendiculars a l'eix |
| **Ascensors** | Indicació del nombre de cada planta amb número en alt relleu (dimensió x 10 cm)<br>Col·locat a una alçada d'1,40m des del terra (al costat de la porta de l'ascensor) | **Ascensors** | Mitjançant símbol internacional d'accessibilitat, SIA<br>Indicació del nombre de la planta en Braille i aràbic en alt relleu col·locat a una alçada entre 0,80m i 1,20m (brancal dret en el sentit de sortida de la cabina) |
| **Serveis adaptats** | Indicadors de serveis homes o dones de lectura tàctil i senyalització sobre la maneta en alt relleu H pels homes i D per les dones | **Serveis accessibles** | Senyalització SIA |

## PLACES D'APARCAMENT

**DISPOSA D'APARCAMENT PROPI**

PLACES RESERVADES D'ÚS EXCLUSIU

PLACES RESERVADES PÚBLIQUES

| ADAPTADES (D.135/1995) | ACCESSIBLES (DB SUA) |
|---|---|
| Dimensions ≥3,3x4,5m en bateria i ≥2x4,5m en filera | Pròxima al accés de vianants del aparcament i s'hi comunica amb un itinerari accessible |
| Espai d'apropament a la porta del conductor Ø1,5m | |
| Comunicat amb un itinerari adaptat | Espai d'aproximació i transferència: lateral ≥1,20m i posterior ≥3,00m |
| Senyalització vertical i horitzontal | |

compleix condició X

no compleix condició -

# SITUACIÓ ACTUAL I PROPOSTES
# Oficines Municipals c. Centre



Edifici de construcció anterior a l'entrada en vigor del codi d'accessibilitat. Al 2007 es va fer una reforma que va incloure les cambres sanitàries.

## 1. ACCESSOS

Accés des del carrer Ignasi Iglesias i des del c. Centre.
El desnivell entre el carrer i la planta baixa es salva amb una rampa que ocupa tot l'ample de l'accés. La doble porta vidriada és d'obertura automàtica.
En l'espai entre les dues portes hi ha el taulell de recepció i informació.

**No es proposa cap mesura correctora**

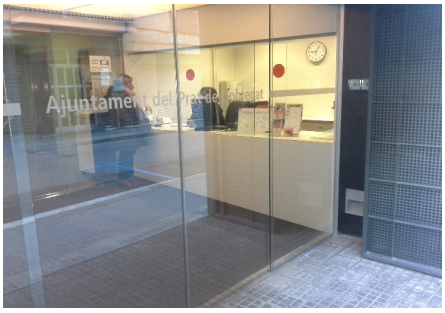

## 2. COMUNICACIONS

### 2.1 Comunicacions horitzontals

Les diferents plantes s'organitzen a partir del nucli central de comunicacions verticals i serveis.
Els diferents passos i portes compleixen amb les dimensions per a ser itineraris accessibles. En alguns punts es produeixen estretaments per la disposició del mobiliari, però sempre dins d'espais de treball sense accés públic.
El passadís cap als serveis sanitaris te un ample de 1,20 que no permet el gir de Ø1,50m.

**No es proposa cap mesura correctora.**

### 2.2 Comunicacions verticals

Per a l'accessibilitat vertical es disposa d'escala i ascensor. Hi ha una segona escala per evacuació, que no és d'accés públic.
L'escala disposa de passamà a un costat, el primer tram és de 13 graons.

**No es proposa cap mesura correctora.**

## 3. SERVEIS HIGIÈNICS

Hi ha un nucli de serveis en cada planta pis format per dos grups de sanitaris, separats per sexes, amb una cabina adaptada en cadascun d'ells. En planta baixa aquestes cabines no poden considerar-se adaptades, doncs no hi ha l'espai de transferència lateral.
El pas fins aquests nuclis sols fa un amplada de 1,2m, es poden considerar practicables.
En planta baixa hi ha un altre cabina amb accés d'es d'un espai més ampli, amb equipament de barres de suport.

**No es proposa cap mesura correctora**

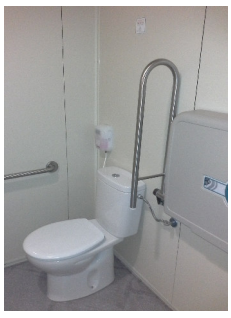

## 4. MOBILIARI

Els taulells d'atenció al públic de planta baixa no reuneixen les condicions per a ser adaptats ni accessibles al estar situat en l'espai de la rampa d'accés. Es tracta d'un taulell d'informació on no es realitzen tasques d'atenció al públic.
En els espais dels diferents serveis hi ha taulells d'atenció que tampoc reuneixen les condicions per a ser considerats accessibles.

**Es proposa modificar els taulells d'atenció dels diferents departaments i serveis.**

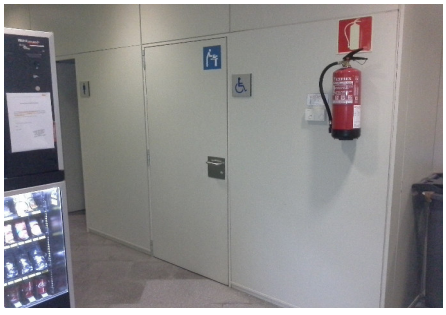

## 5. SENYALITZACIÓ

L'edifici disposa d'elements visuals de senyalització dels diferents espais i serveis.
No es disposa de cap senyalització tàctil.

**Una diagnosi més completa i les possibles mesures correctores formen part de la Fase 2 del Pla d'accessibilitat**

# DIAGNÒSTIC D'ACCESSIBILITAT
## Annex informatiu

**3 A**

## INSTRUCCIONS PER AL COMPLIMENT DE LA FITXA DE DIAGNÒSTIC D'ACCESSIBILITAT EN EDIFICIS

**Full 1. Identificació i diagnosi general.**
Cal verificar que les dades d'identificació.

**Fulls 2-6. Accés i comunicacions horitzontal i vertical.**
Cal indicar quins dels paràmetres d'accessibilitat es compleixen segons cadascuna de les legislacions vigents.

**Fulls 7-8. Serveis higiènics, mobiliari i equipament.**
Cal indicar quins dels paràmetres d'accessibilitat es compleixen segons cadascuna de les legislacions vigents.

En cas d'existir diversos elements del mateix tipus (escales, ascensors,...) amb característiques diferents, omplir un full per cadascun.
Si cal es poden incloure comentaris per descriure la situació real si aquesta no s'ajusta als paràmetres descrits, o per completar la informació que es considera necessària per a fer la diagnosi.
Si es tracta d'un equipament que ofereix serveis i activitats, cal adjuntar un **llistat dels serveis i activitats amb avaluació del seu grau d'accessibilitat**.

Al final de l'annex s'adjunta un recull dels paràmetres d'altres normatives als que es fa referència en algun dels punts de la fitxa.

## DEFINICIONS

| | |
|---|---|
| ACCESSIBLE | Compleix els principals paràmetres bàsics d'accessibilitat establerts al CTE, SUA 9: Accessibilitat |
| PARCIALMENT ACCESSIBLE | Compleix els principals paràmetres bàsics d'accessibilitat establerts com adaptats en el Codi d'Accessibilitat (Decret 135/1995) i alguns dels d'accessibilitat establerts al CTE, SUA 9: |
| ADAPTAT | Compleix els principals paràmetres bàsics d'accessibilitat establerts com adaptats en el Codi d'Accessibilitat (Decret 135/1995) |
| PRACTICABLE | Compleix els principals paràmetres bàsics d'accessibilitat establerts com practicable en el Codi d'Accessibilitat (Decret 135/1995) |
| NO ACCESSIBLE | Incompleix un o més paràmetres establerts pels criteris anteriors. |
| CONVERTIBLE | Itinerari, instal·lació o servei que mitjançant modificacions d'escassa entitat es pot transformar en practicable. |
| ALTRES | Si cap de les definicions anteriors es correspon amb la situació existent. Cal fer breu descripció |

Per a poder qualificar un element com accessible cal que s'hi arribi des de l'accés amb un itinerari accessible.

Per a poder qualificar un element com practicable cal que s'hi arribi des de l'accés amb un itinerari practicable

**DIAGNÒSTIC D'ACCESSIBILITAT**
**Annex informatiu**

**3 B**

PARAMETRES D'ALTRES NORMATIVES

**DB SUA 1 Seguridad frente al riesgo de caídas**

1. Resbaladicidad de los suelos

**Tabla 1.2 Clase exigible a los suelos en función de su localización**

| Localización y características del suelo | Clase |
|---|---|
| Zonas interiores secas | |
| - superficies con pendiente menor que el 6% | 1 |
| - superficies con pendiente igual o mayor que el 6% y escaleras | 2 |
| Zonas interiores húmedas, tales como las entradas a los edificios desde el espacio exterior (1), terrazas cubiertas, vestuarios, baños, aseos, cocinas, etc. | |
| - superficies con pendiente menor que el 6% | 2 |
| - superficies con pendiente igual o mayor que el 6% y escaleras | 3 |
| Zonas exteriores. Piscinas (2). Duchas. | 3 |

(1) Excepto cuando se trate de accesos directos a *zonas de uso restringido*.

(2) En zonas previstas para usuarios descalzos y en el fondo de los vasos, en las zonas en las que la profundidad no exceda de 1,50 m.

4. Escaleras y rampas

**Tabla 4.1 Escaleras de *uso general*. Anchura útil mínima de tramo en función del uso**

| Uso del edificio o zona | Anchura útil mínima (m) en escaleras previstas para un número de personas: | | | |
|---|---|---|---|---|
| | ≤ 25 | ≤ 50 | ≤ 100 | > 100 |
| *Residencial Vivienda*, incluso escalera de comunicación con aparcamiento | 1,00 (1) | | | |
| *Docente* con escolarización infantil o de enseñanza primaria<br>*Pública concurrencia* y *Comercial* | 0,80 (2) | 0,90 (2) | 1,00 | 1,10 |
| *Sanitario* Zonas destinadas a pacientes internos o externos con recorridos que obligan a giros de 90º o mayores | 1,40 | | | |
| Otras zonas | 1,20 | | | |
| Casos restantes | 0,80 (2) | 0,90 (2) | 1,00 | |

(1) En edificios existentes, cuando se trate de instalar un ascensor que permita mejorar las condiciones de accesibilidad para personas con discapacidad, se puede admitir una anchura menor siempre que se acredite la no viabilidad técnica y económica de otras alternativas que no supongan dicha reducción de anchura y se aporten las medidas complementarias de mejora de la seguridad que en cada caso se estimen necesarias.

(2) Excepto cuando la escalera comunique con una zona accesible, cuyo ancho será de 1,00 m como mínimo.

**DB SUA 2 Seguridad frente al riesgo de impacto o de atrapamiento**

1. Impacto

### 1.4 Impacto con elementos insuficientemente perceptibles

1 Las grandes superficies acristaladas que se puedan confundir con puertas o aberturas (lo que excluye el interior de viviendas) estarán provistas, en toda su longitud, de señalización visualmente contrastada situada a una altura inferior comprendida entre 0,85 y 1,10 m y a una altura superior comprendida entre 1,50 y 1,70 m. Dicha señalización no es necesaria cuando existan montantes separados una distancia de 0,60 m, como máximo, o si la superficie acristalada cuenta al menos con un travesaño situado a la altura inferior antes mencionada.

2 Las puertas de vidrio que no dispongan de elementos que permitan identificarlas, tales como cercos o tiradores, dispondrán de señalización conforme al apartado 1 anterior.

Ajuntament del Prat de Llobregat
ÀREA D'URBANISME

PROJECTE:
**PLA D'ACCESSIBILITAT**
**DIAGNOSI EDIFICACIÓ**

TÍTOL DE PLÀNOL:
**OFICINES MUNICIPALS CARRER CENTRE**
**EMPLAÇAMENT**

ESCALA:
1:1000

ORIENTACIÓ: N

DATA:
Desembre 2019

Nº DE PLÀNOL: **003_01**

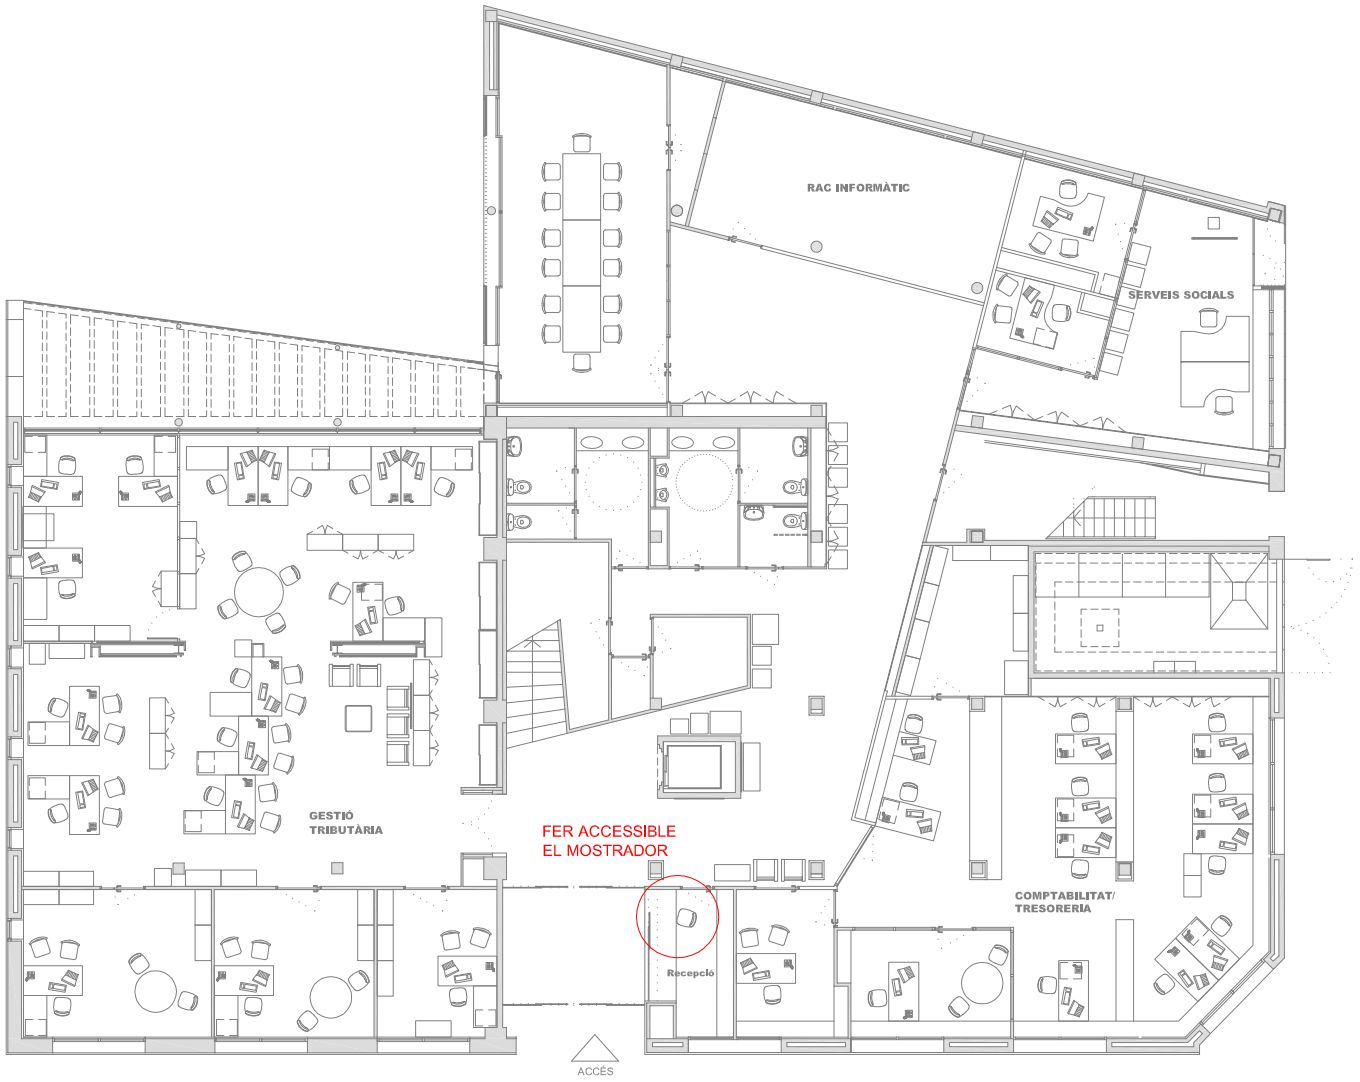


Ajuntament del Prat de Llobregat
ÀREA D'URBANISME

PROJECTE:
**PLA D'ACCESSIBILITAT DIAGNOSI EDIFICACIÓ**

TÍTOL DE PLÀNOL:
**OFICINES MUNICIPALS CARRER CENTRE PLANTA BAIXA**

ESCALA:
1:200

ORIENTACIÓ:

DATA:
Desembre 2019

Nº DE PLÀNOL:
**003_02**

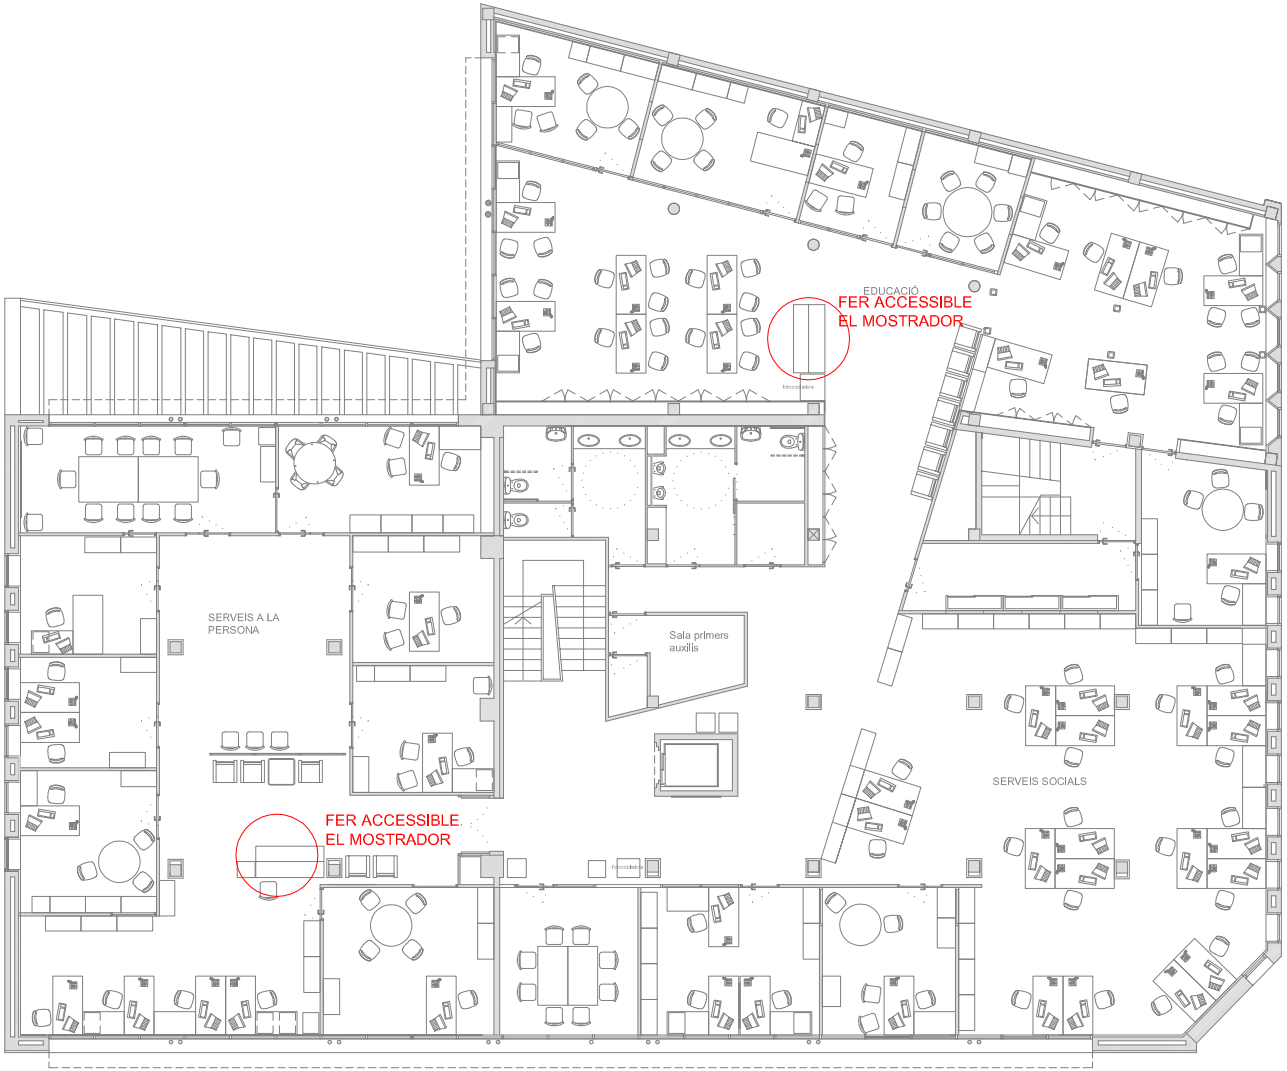


Ajuntament del Prat de Llobregat
ÀREA D'URBANISME

PROJECTE:
**PLA D'ACCESSIBILITAT**
**DIAGNOSI EDIFICACIÓ**

TÍTOL DE PLÀNOL:
**OFICINES MUNICIPALS CARRER CENTRE**
**PLANTA PRIMERA**

ESCALA:
1:200

ORIENTACIÓ:

DATA:
Desembre 2019

Nº DE PLÀNOL:
**003_03**

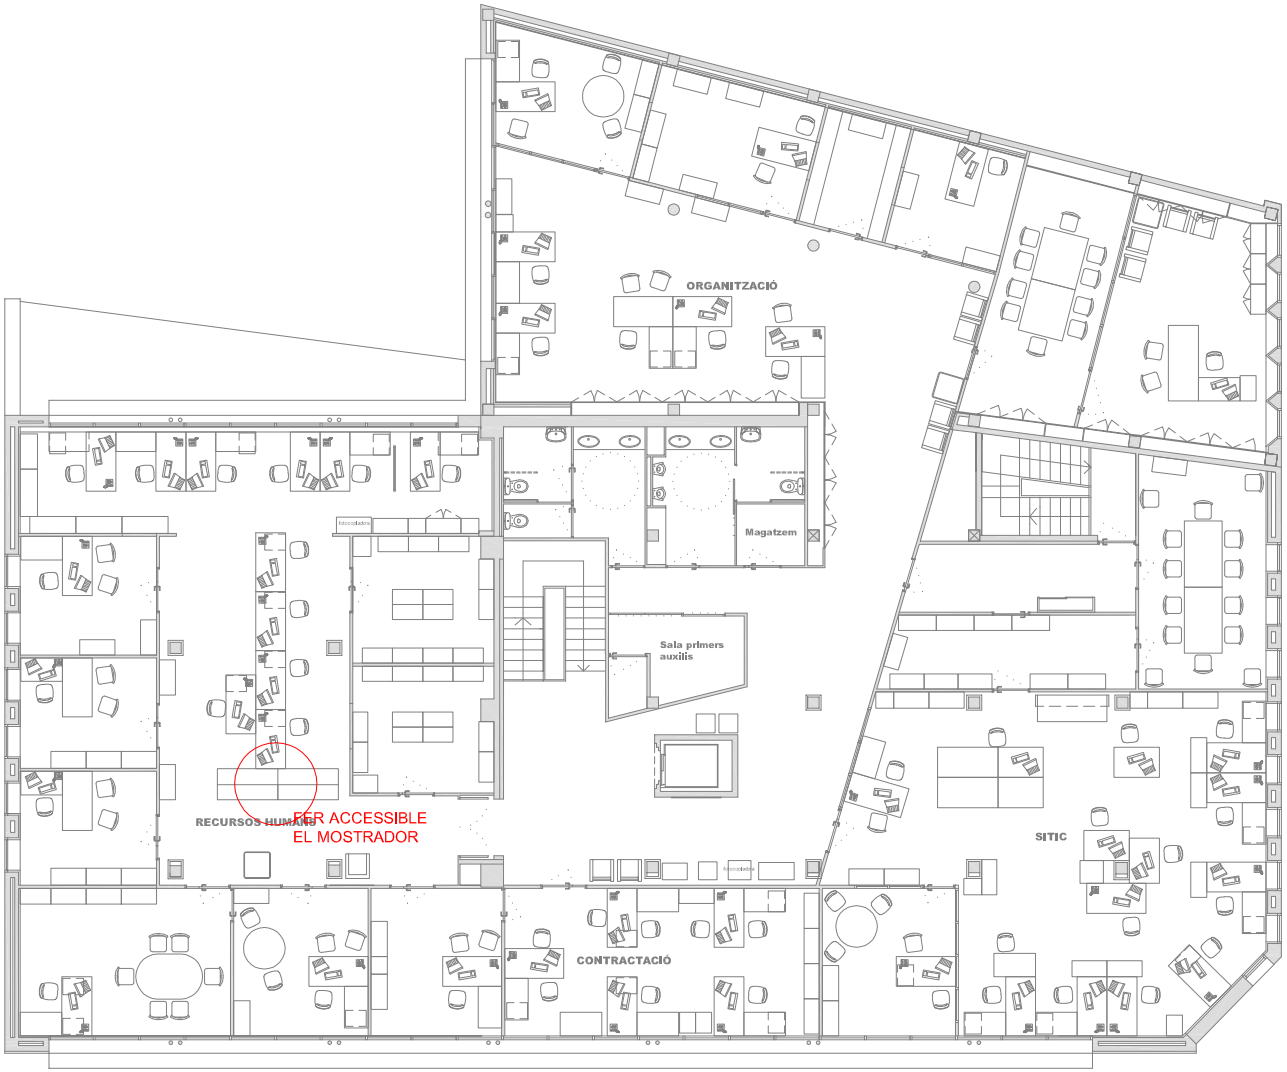


Ajuntament del Prat de Llobregat
ÀREA D'URBANISME

PROJECTE:
**PLA D'ACCESSIBILITAT**
**DIAGNOSI EDIFICACIÓ**

TÍTOL DE PLÀNOL:
**OFICINES MUNICIPALS CARRER CENTRE**
**PLANTA SEGONA**

ESCALA:
1:200

ORIENTACIÓ:

DATA:
Desembre 2019

Nº DE PLÀNOL:
**003_04**

# DIAGNÒSTIC D'ACCESSIBILITAT
# Oficina municipal d'Esports

**5** 1

## IDENTIFICACIÓ

Adreça
plaça de La Vila 9

Coord UTM: 424128, 4575819

Ús
Oficina municipal d'Esports

Nº de plantes
PB

## DESCRIPCIÓ GENERAL DE L'EDIFICI

Local en planta baixa en edifici entre mitgeres amb front a dos carrers, de planta baixa amb locals comercials i plantes pis d'habitatge. Oficines de recent creació.
L'anàlisi de l'edifici s'ha realitzat a partir de la visita al local i els plànols.

## DIAGNÒSTIC GENERAL ESTAT ACTUAL

| zona | accessible | Parcialment accessible | Adaptat | Practicable | No accessible | Convertible | Altres |
|---|---|---|---|---|---|---|---|
| | (veure definicions en annex informatiu) | | | | | | |
| ACCESSOS | | | | | | | |
| Principal | | | | | | | |
| Secundari | | | | | | | |
| COMUNICACIONS | | | | | | | |
| Horitzontal | | | | | | | |
| Vertical (esc.) | | | | | | | |
| Vertical (asc.) | | | | | | | |
| SERVEIS HIGIÈNICS | | | | | | | |
| Sanitaris | | | | | | | |
| Vestidors | | | | | | | |
| ALTRES | | | | | | | |
| Mobiliari - equipament | | | | | | | |
| Senyalització | | | | | | | |
| Aparcament | | | | | | | |
| Altres | | | | | | | |
| DIAGNOSI CONJUNTA | | | | | | | |

## NIVELL D'ACCESSIBILITAT RESULTANT (Amb l'execució de les intervencions proposades)

| | accessible | Parcialment accessible | Adaptat | Practicable | No accessible | Convertible | Altres |
|---|---|---|---|---|---|---|---|
| DIAGNOSI CONJUNTA | | | | | | | |

## GRAU INTERVENCIÓ TOTAL (Intervencions prioritàries + posteriors)

Nivell 1 ☐ (0-10.000 euros)
Nivell 2 ☐ (10.000-100.000 euros)
Nivell 3 ☐ 100.000-1.000.000 euros)
Nivell 4 ☐ (No valorats)

## VALORACIÓ

| Conceptes | Prioritari | Posterior |
|---|---|---|
| Accessos | | |
| Comunicacions horitzontals | | |
| Comunicacions escales | | |
| Comunicacions rampes | | |
| Comunicacions ascensor | | |
| Serveis Higiènics | | |
| Mobiliari - equipament | | |
| Senyalètica | | |
| Altres | | |
| TOTAL | 0,00 € | 0,00 € |
| Imprevistos (10% del total) | 0,00 € | 0,00 € |

| | |
|---|---|
| PEM (intervencions prioritàries) | 0,00 € |
| PEM (intervencions posteriors) | 0,00 € |
| **Preu d'Execució Material TOTAL** | 0,00 € |

Dades de la darrera revisió

**Data:** Octubre de 2018

**Nom:** Laia Visa i Manté

Ajuntament del Prat de Llobregat

# DIAGNÒSTIC D'ACCESSIBILITAT
# Oficina municipal d'Esports

**5 2**

## ACCÉS

| ADAPTAT (D.135/1995) | ACCESSIBLE (DB SUA) | PRACTICABLE (D.135/1995) |
|---|---|---|
| **Aproximació:** Amplada lliure mínima de 0,9 m. i una alçada lliure d'obstacles de 2,1 m. X<br>En els canvis de direcció l'amplada lliure de pas permet inscriure un cercle de Ø1,50 m X<br>Pendent longitudinal no supera el 8% X<br>El paviment és dur, no lliscant i sense regruixos diferents del gravat de les peces X<br>Pendent transversal inferior al 2% X | | |
| **Accés a l'edifici:** S'admet un desnivell ≤ 2 cm que s'arrodonirà o s'aixamfranarà el cantell a un màxim de 45º. X | **Accés a l'edifici:** No s'admeten graons X | **Accés a l'edifici:** En els edificis amb obligatorietat d'instal·lació d'ascensor, només s'admet l'existència d'un graó, d'alçada ≤ 12cm, a l'entrada de |

## COMUNICACIONS HORITZONTALS

## PARÀMETRES GENERALS

| ADAPTADES (D.135/1995) | ACCESSIBLES (DB SUA) | PRACTICABLES (D.135/1995) |
|---|---|---|
| **Amplada:** ≥ 0,90 m X | **Amplada:** ≥ 1,20 m. S'admeten estretaments puntuals: A ≥ 1,00m per a longitud ≤0,50m i separat 0,65m de canvis direcció /forats de pas X | **Amplada:** ≥ 0,90 m |
| **Alçada:** ≥ 2,10 m, lliure d'obstacles en tot el seu recorregut X | **Alçada:** ≥ 2,20 m en general (2,10m per a ús restringit) X | **Alçada:** ≥ 2,10 m, lliure d'obstacles en tot el seu recorregut |
| **Canvis de direcció:** l'amplada de pas permet inscriure un Ø1,20 m X | **Canvis de direcció:** no es contempla (amplada pas 1,20 m) | **Canvis de direcció:** l'amplada de pas permet inscriure un cercle de Ø 1,20 m. |
| **Espai lliure de gir:** a cada planta. Es pot inscriure un cercle de Ø1,50 m X | **Espai de gir:** Ø ≥ 1,50 m (lliure d'obstacles) a cada planta<br>* al vestíbul d'entrada (o portal), X<br>* al fons de passadissos de >10m, X<br>* davant ascensors accessibles o espai per a previsió | |
| **Graons:** No hi ha cap escala ni graó aïllat. X | **Graons:** No hi han graons X | **Graons:** No inclou cap tram d'escala.<br>A les dues bandes d'un graó d'alçada ≤ 14 cm. hi ha un espai lliure pla amb una fondària mínima de 1,20 m. |
| **Paviment:** és no lliscant X | **Paviment:** grau de lliscament segons ús i ubicació (SUA-1)*<br>No conté elements ni peces soltes (graves i sorres) pelfuts-moquetes: encastats o fixats al terra X<br>El sol resistents a la deformació (permeten circulació i arrastrada d'elements pesats, cadires roda, etc,<br>**Pendent:** ≤ 4% (longitudinal) ≤ 2% (transversal) X | |
| | **Senyalització dels itineraris accessibles:** mitjançant símbol internacional d'accessibilitat, SIA i fletxes direccionals. - | |

* Veure Annex informatiu

compleix condició X
no compleix condició -

# DIAGNÒSTIC D'ACCESSIBILITAT
# Oficina municipal d'Esports

**5 3**

## COMUNICACIONS HORITZONTALS

## PORTES

| ADAPTADES (D.135/1995) | ACCESSIBLES (DB SUA) | PRACTICABLES (D.135/1995) |
|---|---|---|
| **Amplada:** ≥ 0,80 m les portes de 2 o més fulles, una d'elles serà ≥ 0,80 m [X] | **Amplada:** ≥ 0,80 m (mesurada en el marc i aportada per 1 fulla) (en posició de màx. obertura: amplada lliure de pas reduït el gruix de la fulla ≥ 0,78 m) [X] | **Amplada:** ≥ 0,80 m [ ] |
| **Alçada:** ≥ 2,00 m [X] | Alçada: ≥ 2,00 m [X] | **Alçada:** ≥ 2,00 m [ ] |
| **Espai lliure de gir:** a les dues bandes d'una porta es pot inscriure un Ø1,50 m. (sense ser escombrat per l'obertura de la porta). S'exceptua a l'interior de la cabina de l'ascensor [X] | **Espai de gir:** a les dues bandes d'una porta hi ha un espai horitzontal Ø1,20 m. (sense ser escombrat per l'obertura de la porta) [X] | **Espai lliure de gir:** a les dues bandes d'una porta es pot inscriure un cercle de Ø 1,20 m, sense ser escombrat per l'obertura de la porta . (S'exceptua a l'interior de la cabina de l'ascensor) [ ] |
| **Manetes:** s'accionen mitjançant mecanismes de pressió o palanca. [X] | **Mecanismes d'obertura i tancament:**<br>Altura de col·locació : 0,80m ÷ 1,20m [X]<br>Funcionament a pressió o palanca i maniobrables amb una sola ma, o bé són automàtics [X]<br>Distància del mecanisme d'obertura a cantonada ≥0,30m [X] | **Manetes:** s'accionen mitjançant mecanismes de pressió o palanca. [ ] |
| **Portes de vidre:**<br>Tenen un sòcol inferior ≥ 0,30m d'alçada, llevat de que el vidre sigui de seguretat. [X]<br>Visualment te una franja horitzontal d'amplada ≥ 0,05 m, a 1,50 m d'alçada i amb marcat contrast de color. [-] | **Portes de vidre:**<br>Classificació a impacte, com a mínim, (3 B/C 3) [ ]<br>Si no disposen d'elements que permetin la seva identificació (portes, marcs) es senyalitzen segons apartat 1.4 (DB SUA-2)* [X] | |

* Veure Annex informatiu

compleix condició [X]
no compleix condició [-]

# DIAGNÒSTIC D'ACCESSIBILITAT
# Oficina municipal d'Esports

**5** 4

## COMUNICACIONS VERTICALS

## RAMPES

**NO HI HAN RAMPES INTERIORS**

| ADAPTADES (D.135/1995) | ACCESSIBLES (DB SUA) | PRACTICABLES (D.135/1995) |
|---|---|---|
| **Pendents longitudinals:**<br>12% trams < 3 m de llargada ☐<br>≤ 10% trams entre 3 i 10 m de llargada ☐<br>≤ 8% trams > 10 m de llargada ☐ | **Pendents longitudinals:**<br>≤ 10% trams < 3 m de llargada ☐<br>≤ 8% trams < 6 m de llargada ☐<br>4< p ≤ 6% trams < 9 m de llargada ☐ | **Pendents longitudinals:**<br>12% trams ≤ 10 m. de llargada ☐ |
| **Pendent transversal:** ≤ 2% en rampes exteriors ☐ | **Pendent transversal:** ≤ 2% ☐ | **Pendent transversal:** ≤ 2% en rampes exteriors ☐ |
| **Trams:** La llargada de cada tram és ≤ 20 m. ☐<br>Al inici i al final de cada tram de rampa hi ha un replà de 1,50 m de llargada mínima. ☐<br>En la unió de trams de diferent pendent es col·loquen replans ☐ | **Trams:** llargada màxima tram ≤ 9 m. amplada ≥ 1,20m rectes o amb radi de curvatura ≥ 30m ☐<br>Al inici i al final de cada tram hi ha una superfície horitzontal ≥ 1,20m de long. en la direcció de la rampa ☐ | **Trams:** En els dos extrems d'una rampa hi ha un espai lliure amb una fondària de 1,20 m. ☐ |
| **Replans:** Els replans intermedis tenen una llargada mínima de 1,50 m en la direcció de circulació. ☐ | **Replans:** entre trams d'una mateixa direcció: amplada ≥ la de la rampa longitud ≥ 1,50 m (mesurada a l'eix) ☐<br>Entre trams amb canvi de direcció: l'amplada de la rampa no es redueix ☐<br>Els passadissos d'amplada < 1,20m i les portes es situen a > 1,50m de l'arrencada d'un tram ☐ | **Replans:** (als dos extrems d'una rampa hi ha un espai lliure amb una fondària de 1,20 m) ☐ |
| **Barreres protecció:** a ambdós costats ☐ | **Barreres protecció:** desnivell > 0,55m ☐ | **Barreres protecció:** a ambdós costats ☐ |
| **Passamans:** situats a una alçada entre 0,90 i 0,95 m ☐<br>Amb disseny anatòmic (permet adaptar la ma) ☐<br>Amb una secció igual o equivalent a la d'un tub rodó de ø entre 3 i 5 cm ☐<br>Separat ≥ 4 cm dels paraments verticals. ☐ | **Passamans**: per a rampes amb: p ≥ 6% i desnivell > 18,5 cm. ☐<br>Continus i als dos costats a una altura entre 0,90 m - 1,10 m, i un altre a una altura entre 0,65 0,75 m ☐<br>Trams de rampa de l > 3 m ☐<br>Prolongació horitzontal dels passamans > 0,30 m en els extrems ☐<br>Són continus, ferms i es podran agafar fàcilment ☐<br>Separats del parament ≥ 0,04 m ☐<br>El sistema de subjecció no interfereix el pas continu de la ma ☐ | **Passamans:** com a mínim a un costat situats a una alçada entre 0,90 i 0,95 m ☐ |
| **Elements de protecció lateral:** es disposa longitudinalment amb una alçària ≥ 10 cm per sobre del terra (evitar la sortida accidental de rodes i bastons) ☐ | **Elements de protecció lateral:** per als costats oberts de les rampes amb p ≥ 6% i desnivell > 18,5 cm i amb una alçària ≥ 10 cm ☐ | |

compleix condició **X**
no compleix condició -

# DIAGNÒSTIC D'ACCESSIBILITAT
# Oficina municipal d'Esports

**5** 5

## COMUNICACIONS VERTICALS

## ASCENSOR

**NO DISPOSA D'ASCENSOR**

| ADAPTADES (D.135/1995) | ACCESSIBLES (DB SUA)* | PRACTICABLES (D.135/1995) |
|---|---|---|
| **Dimensions cabina:** sentit d'accés ≥ 1,40 m, sentit perpendicular ≥ 1,10 m | **Dimensions mínimes de cabina:**<br>- Su ≤ 1000m2 (exclosa planta accés)<br>*1 porta o 2 enfrontades: 1,00 x 1,25m<br>*2 portes en angle: 1,40 x 1,40m<br>- Su > 1000m2 (exclosa planta accés)<br>*1 porta o 2 enfrontades: 1,10 x 1,40m<br>*2 portes en angle: 1,40 x 1,40m | **Dimensions cabina:** sentit d'accés ≥ 1,20 m, sentit perpendicular ≥ 0,90 m, superfície ≥ 1,20 m2. |
| | **Accés en planta:**<br>Portes de color contrastat amb parets<br>Paviment de color i textura contrastat de 1,5x1,5m<br>Espai lliure sense obstacles ni pendent de Ø1,50 m<br>Separació entre cabina i replà ≤2 cm | |
| **Portes de la cabina:** són automàtiques<br>**Portes del recinte:** són automàtiques<br>**Amplada portes:** ≥ 0,80 m. davant de les portes es pot inscriure un Ø1,50 m | **Portes:**<br>Seran automàtiques i correderes<br>Ample de pas de 80cm<br>Temps de 20 s. de portes obertes i boto de tancament de portes<br>Equipades amb sensor de detecció de persones entre 25 i 180 cm | **Portes de la cabina:** són automàtiques<br>**Portes del recinte:** manuals o automàtiques<br>**Amplada portes:** ≥ 0,80 m. davant de les portes es pot inscriure un Ø1,20 m sense ser escombrat per l'obertura de la porta |
| **Botoneres:** Alçada de col·locació: entre 1,00 i 1,40 m respecte al terra. Tenen la numeració en Braille o en relleu | **Botoneres:**<br>Botons ≥Ø3 cm, color contrastat, Braille i alt relleu ≥0,8 mm<br>Botons de planta entre 90 i 110 cm respecte al terra i prop de la porta<br>Botons de cabina entre 90 i 120 cm respecte al terra i a 40 cm de la cantonada<br>Alarma amb senyal lluminosa i enllaç amb bucle magnètic | **Botoneres:** Alçada de col·locació: entre 1,00 i 1,40 m respecte al terra. |
| **Passamans:** La cabina en disposa a una alçada entre 0,90 i 0,95 m.<br>Amb disseny anatòmic (permet adaptar la ma)<br>Amb una secció igual o equivalent a la d'un tub rodó de Ø entre 3 i 5 cm<br>Separat ≥ 4 cm dels paraments verticals. | **Passamans:**<br>Perimetral a 90 cm d'alçada<br>**Mirall:**<br>En ascensors ≤Ø150 cal mirall enfrontat a la porta. Cantell inferior entre 30-90 cm | |
| **Senyalització**: - Indicació del nombre de cada planta amb número en alt relleu (dimensió x 10 cm)<br>Col·locat a una alçada d'1,40m des del terra (al costat de la porta de l'ascensor) | **Senyalització:** - mitjançant símbol internacional d'accessibilitat, SIA<br>Fora i dins de cabina senyalització visual de planta i sentit de desplaçament<br>En cabina senyal sonora de planta, sentit de desplaçament i obertura-tancament de potes | |

* Remet al compliment de la norma UNE EN 81-70:2004 "Accessibilitat a los ascensores de personas, incluyendo personas con discapacidad".

compleix condició X
no compleix condició -

Ajuntament del Prat de Llobregat

| DIAGNÒSTIC D'ACCESSIBILITAT<br>Oficina municipal d'Esports | 5 6 |
|---|---|

## COMUNICACIONS VERTICALS: ESCALES

| ADAPTADES (D.135/1995) | | | ACCESSIBLES (DB SUA) | |
|---|---|---|---|---|
| **Amplada** | ≥ 1,00 m | | **Amplada** | En funció de l'ús i del nombre de persones, taula 4.1 SUA-1 |
| | | | | ≥ 1,00m si comunica amb una zona accessible |
| **Altura de pas** | ≥ 2,10 m | | **Altura de pas** | ≥ 2,20 m |
| **Graons** | Frontal F ≤ 0,16m | | **Graons** | Frontal 0,13 ≤ F ≤ 0,175m |
| | Estesa, E ≥ 0,30m | | | Estesa, E ≥ 0,28m |
| | Si la projecció en planta no és recta, l'estesa, E ≥ 0,30m a 0,40m de la part interior | | | 0,54m ≤ 2F +E ≤ 0,70m (al llarg de tota l'escala) |
| | | | | Els graons no tenen ressalts (bocel) |
| | L'estesa no presenta discontinuïtats quan s'uneix amb l'alçària (no tenen ressalts) | | | Graons amb frontal , vertical o formant un angle ≤ 15º amb la vertical, (per a edificis sense itinerari accessible alternatiu) |
| **Trams:** | Nombre de graons seguits ≤ 12. | | **Trams:** | Salva una altura ≤ 2,25m |
| | | | | Són rectes, corbats o mixtes (veure apartat 4.2.2 SUA-1, els usos pels quals només són rectes)* |
| | | | | Entre dues plantes consecutives d'una mateixa escala tots els graons tenen el mateix frontal |
| | | | | Entre dos trams consecutius de plantes diferents el frontal varia com a màxim ±10mm |
| | | | | Tots els graons dels trams rectes tenen la mateixa estesa |
| **Replans:** | Els replans intermedis tindran una llargada ≥ 1,20 m. | | **Replans:** | Entre trams d'una mateixa direcció: amplada ≥ la de l'escala longitud ≥ 1,00 m (mesurada a l'eix) |
| | | | | Entre trams amb canvi de direcció: l'amplada de l'escala no es redueix |
| | | | | Els passadissos d'amplada < 1,20m i les portes es situen a ≥ 0,40m de l'arrencada d'un tram |
| | | | **Replans de planta:** | Senyalització visual i tàctil amb franja de paviment en l'arrencada dels trams. (0,80m de longitud en el sentit de la marxa; amplada la de l'itinerari i gravat direccional perpendicular a l'eix de l'escala) |
| **Barreres de protecció, Passamans i Elements protectors:** | Passamans a ambdós costats | | **Barreres de protecció, Passamans i Elements protectors:** | Col·locació 1 costat |
| | Situats a una alçada entre 0,90 i 0,95 m | | | Col·locació 2 costats escales amb desnivell > 0,55m i amplada > 1,20m o quan no hi hagi ascensor alternatiu |
| | Amb disseny anatòmic (permet adaptar la ma) i amb una secció igual o equivalent a la d'un tub rodó de ø entre 3 i 5 cm | | | Passamà intermedi: trams amplada > 4m |
| | | | | Altura de col·locació entre 0,90m i 1,10m |
| | Separat ≥ 4 cm dels paraments verticals. | | | Seran ferms i es podran agafar fàcilment, |
| | | | | Separats del parament ≥ 0,04m |
| | | | | El sistema de subjecció no interferirà el pas continu de la ma. |

* Veure Annex informatiu

compleix condició X
no compleix condició -

# DIAGNÒSTIC D'ACCESSIBILITAT
# Oficina municipal d'Esports



## SERVEIS HIGIÈNICS

### ADAPTATS (D.135/1995)

#### Cambra higiènica

| | |
|---|---|
| **Portes:** Amplada mínima de 0,80 m. | X |
| Obertura: cap l'exterior o ser corredisses | X |
| Les manetes s'accionen mitjançant mecanismes de pressió o palanca. | X |
| **Espai lliure de gir:** es pot inscriure un Ø1,50 m. entre 0 i 0,7 m. | X |
| **Espai d'apropament lateral:** al vàter, banyera, dutxa, bidet i el frontal al rentamans serà de 0,8 m. com a mínim | X |
| **Rentamans:** sense peu ni mobiliari inferior | X |
| **Barres de suport:** Disposa de dues barres de suport a una alçada entre 0,7 i 0,75 m. | - |
| La barra del costat d'apropament és batent | X |
| **Miralls:** amb cantell inferior a 0,9 m. del terra | X |
| **Accessoris i mecanismes** a una alçada entre 0,4 i 1,4 m. | X |
| **Aixetes:** amb accionament de pressió o palanca | X |
| Paviment: no lliscant | X |
| Senyalització: Indicadors de serveis homes o dones de lectura tàctil i senyalització sobre la maneta en alt relleu H pels homes i D per les dones | - |

#### Vestidors

| | |
|---|---|
| **Portes:** Amplada mínima de 0,80 m. | |
| Obertura cap l'exterior o ser corredisses | |
| Les manetes s'accionen mitjançant mecanismes de pressió o palanca. | |
| **Espai lliure de gir:** es pot inscriure un Ø1,50 m. sense ser escombrat per l'obertura de la porta | |
| **Espai d'apropament lateral:** a taquilles, bancs, dutxes i mobiliari en general de 0,8 m. com a mínim | |
| **Espai de circulació:** te una amplada mínima de 0,9 m. | |
| **Dutxa:** amb espai d'utilització de dimensions mínimes 0,8 m. d'amplada i 1,2 de fondària a més de l'espai d'apropament lateral. | |
| La base de la dutxa està enrasada amb el paviment | |
| Disposa d'un seient abatible fixat al costat curt de l'espai de 0,4*0,4 m. | |
| Disposa de dues barres de suport a una alçada entre 0,7 i 0,75 m. | |
| La barra del costat d'apropament és batent | |
| Els accessoris i mecanismes estan a una alçada entre 0,4 i 1,4 m. | |
| Les aixetes tenen accionament de pressió o palanca | |
| Les aixetes estan situades al centre del costat llarg a una alçada respecte el terra d'entre 0,9 i 1,2 m. | |
| El paviment és no lliscant | |
| **Vestidors:** existeix un espai que es pugui tancar d'unes dimensions on es pot inscriure un Ø1,50 m. sense ser escombrat per l'obertura de la porta | |
| **Senyalització:** Indicadors de serveis homes o dones de lectura tàctil i senyalització sobre la maneta en alt relleu H | |

### ACCESSIBLES (DB SUA)

#### Cambra higiènica

| | |
|---|---|
| Comunicat amb un itinerari accessible | X |
| **Espai de gir** Ø1,50m lliure d'obstacles | X |
| **Portes:** compleixen condicions d'itinerari accessible | X |
| Abatibles cap al exterior o correderes | X |
| **Barres de recolzament, mecanismes i accessoris** diferenciats cromàticament | X |

#### Vestidors

| | |
|---|---|
| Comunicat amb un itinerari accessible | |
| **Espai de circulació:** ample de pas ≥1,20m en bateries de lavabos, dutxes, vestidors, espais de taquilles,... | |
| **Espai de gir** Ø1,50m lliure d'obstacles | |
| **Portes:** compleixen condicions d'itinerari accessible | |
| Les portes de cabines accessibles són abatibles cap al exterior o correderes | |
| **Dutxes:** per usuaris amb cadires de rodes espai de 0,80x1,20m | |
| Si es en recinte tancat, espai de gir de Ø1,50m lliure d'obstacles | |
| **Barres de recolzament, mecanismes, accessoris i seient** diferenciats cromàticament | |

#### Equipament de sanitaris i vestidors

| | |
|---|---|
| **Lavabo:** espai lliure inferior ≥0,7x0,5 m, sense pedestal | X |
| **Inodor:** alçada seient entre 0,45 i 0,50 m | - |
| Espai de transferència lateral ≥0,8x0,75 m. | X |
| En ús públic, espai de transferència als dos costats | X |
| Barres horitzontals als dos costats separades 65-70cm | - |
| Mecanismes de descàrrega a pressió o palanca, amb polsadors de gran superfície | - |
| **Dutxa:** terra enrassat amb pendent ≤2% | |
| Disposa de seient abatible i amb respatllers de seient ≥0,4x0,4x0,45 m | |
| Espai de transferència lateral ≥0,8 m al costat del seient. | |
| Al costat del seient barres horitzontals perimetrals en almenys dues parets que facin cantonada i barra vertical a 60 cm de la cantonada o del respatller del seient | |
| **Urinari:** si hi ha més de 5 ut. com a mínim una te l'alçada entre 0,3 i 0,4 m | |
| **Barres de recolzament:** secció Ø30-40 mm, separades 45-55 mm del parament | X |
| Al costat del seient barres horitzontals perimetrals en almenys dues parets que facin cantonada i barra vertical a 60 cm de la cantonada o del respatller del seient | |
| Horitzontals a una alçada entre 70-75 cm, longitud ≥70 cm, abatibles al costat de la transferència | - |
| **Griferia**: automàtica dotada de sensors de presència o manual tipus monomando amb palanca llarga tipus gerontològic. | - |
| Abast horitzontal des de seient ≤60 cm | |
| **Mirall:** alçada cantell inferior ≤90 cm, o orientable fins 10% sobre la vertical | X |

compleix condició X
no compleix condició -

# DIAGNÒSTIC D'ACCESSIBILITAT
# Oficina municipal d'Esports

**5** 8

## MOBILIARI I EQUIPAMENT

| ADAPTATS (D.135/1995) | | ACCESSIBLES (DB SUA) | |
|---|---|---|---|
| **Mobiliari** | | | |
| **Elements sortints i/o voladissos superiors a 0,15 m.:** tenen un element fix entre 0 i 0,15 m. d'alçada o estan situats a una alçada superior a 2,1 m. | X | | |
| **Elements de comandament:** (polsadors, brunzidors, alarmes i porters electrònics) estan entre 1 i 1,4 m. | X | **Mecanismes:** alçada entre 80 i 120 cm si són de comandament i control i entre 40 i 120 cm si són presses de corrent o dades | |
| **Atenció al públic:** té, total o parcialment una alçada màxima respecte el terra de 0,85 m. | X | Distància a racons ≥35 cm | |
| Si disposa solament d'apropament frontal, la part inferior entre 0 i 0,7 m. d'alçada, en una amplada de 0,8 m. com a mínim, està lliure d'obstacles. | X | Contrast cromàtic amb l'entorn | |
| | | Interruptors i polsadors d'alarma de fàcil accionament mitjançant puny tancat, colze i una ma o d'accionament | |
| **Taules:** alçada màxima de 0,8 m. | X | **Taulell d'atenció al públic:** | |
| La part inferior entre 0 i 0,7 m. d'alçada, en una amplada de 0,8 m. com a mínim, està lliure d'obstacles. | X | Comunicat amb l'accés principal accessible per un itinerari accessible | X |
| **Aparell telefònic:** l'element més alt manipulable està a una alçada màxima de 1,4 m. | | Pla treball ≥0,80 m d'ample i alçada ≤0,85 m | X |
| | | Espai lliure inferior de 0,7x0,8x0,5 m com a mínim | - |
| **Cabina locutori:** aquesta haurà de tenir unes dimensions mínimes de 0,8 m. d'amplada i 1,2 de fondària lliures d'obstacles i el terra queda enrasat amb el paviment circumdant. L'accés te una amplada mínima de 0,8 m. i una alçada mínima de 2,1 m. | | Si hi ha dispositiu de intercomunicació, està dotat amb bucle d'inducció o altre sistema adaptat | |
| **Plaça d'espectador:** per una cadira de rodes te unes dimensions mínimes de 0,8 d'amplada i 1,2 de fondària. | | | |

## SENYALITZACIÓ

| ADAPTADES (D.135/1995) | | | ACCESSIBLES (DB SUA) | |
|---|---|---|---|---|
| **Accessos als edificis** | | | **Accessos als edificis** | Senyalització SIA i bandes visuals tàctils de color contrastat amb el paviment, amb relleu de 5 ± 1 mm. en el interior - |
| | | | **Itineraris** | Bandes a l'arrencada de les escales tindran 80 cm. de longitud en el sentir de la marxa, amplada la de l'itinerari i estries perpendiculars a l'eix |
| **Ascensors** | Indicació del nombre de cada planta amb número en alt relleu (dimensió x 10 cm) | | **Ascensors** | Mitjançant símbol internacional d'accessibilitat, SIA |
| | Col·locat a una alçada d'1,40m des del terra (al costat de la porta de l'ascensor) | | | Indicació del nombre de la planta en Braille i aràbic en alt relleu col·locat a una alçada entre 0,80m i 1,20m (brancal dret en el sentit de sortida de la cabina) |
| **Serveis adaptats** | Indicadors de serveis homes o dones de lectura tàctil i senyalització sobre la maneta en alt relleu H pels homes i D per les dones | - | **Serveis accessibles** | Senyalització SIA X |

## PLACES D'APARCAMENT

**DISPOSA D'APARCAMENT PROPI**

PLACES RESERVADES D'ÚS EXCLUSIU

PLACES RESERVADES PÚBLIQUES

| ADAPTADES (D.135/1995) | | ACCESSIBLES (DB SUA) | |
|---|---|---|---|
| Dimensions ≥3,3x4,5m en bateria i ≥2x4,5m en filera | | Pròxima al accés de vianants del aparcament i s'hi comunica amb un itinerari accessible | |
| Espai d'apropament a la porta del conductor Ø1,5m | | | |
| Comunicat amb un itinerari adaptat | | Espai d'aproximació i transferència: lateral ≥1,20m i posterior ≥3,00m | |
| Senyalització vertical i horitzontal | | | |

compleix condició X
no compleix condició -

# SITUACIÓ ACTUAL I PROPOSTES
# Oficina municipal d'Esports



Local en planta baixa. Amb accés al públic des de la plaça de La Vila i sortida d'emergència al c. Ignasi Iglesias.
Resultat d'una reforma recent compleix amb els paràmetres del Codi d'Accessibilitat i el DB-SUA.

## 1. ACCESSOS

Accés al servei des de la plaça de al Vila i secundari des del c. Centre.
El desnivell entre la plaça i l'¡oficina es salva amb una rampa que ocupa tot l'ample de l'accés. La doble porta vidriada és d'obertura automàtica.
En l'àmbit entre les dues portes hi ha un espai d'espera.

**No es proposa cap mesura correctora**

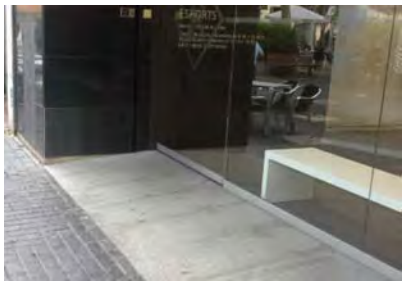

## 2. COMUNICACIONS

### 2.1 Comunicacions horitzontals

Els diferents passos i portes compleixen amb les dimensions per a ser itineraris accessibles. No es produeixen estretaments per la disposició del mobiliari.

**No es proposa cap mesura correctora.**

## 3. SERVEIS HIGIÈNICS

Hi ha un nucli de serveis amb dues cabines adaptades amb inodor i lavabo, amb espai de transferència als dos costats.

**No es proposa cap mesura correctora**

## 4. MOBILIARI

L'atenció al públic es fa des de les taules de treball, complint-se les condicions per a una atenció accessible.

**No es proposa cap mesura correctora.**

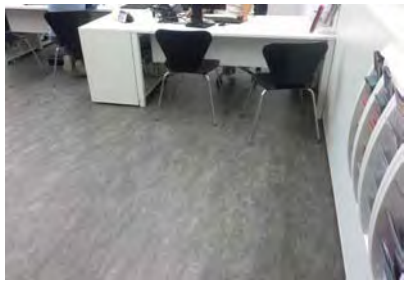

## 5. SENYALITZACIÓ

L'edifici disposa d'elements visuals de senyalització.
No es disposa de cap senyalització tàctil.

**Una diagnosi més completa i les possibles mesures correctores formen part de la Fase 2 del Pla d'accessibilitat**

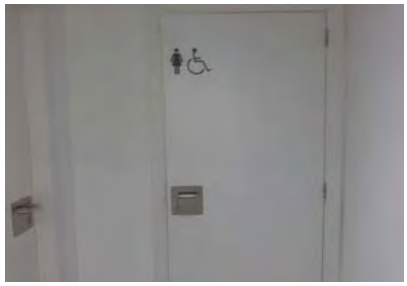

# DIAGNÒSTIC D'ACCESSIBILITAT
## Annex informatiu

**5 A**

## INSTRUCCIONS PER AL COMPLIMENT DE LA FITXA DE DIAGNÒSTIC D'ACCESSIBILITAT EN EDIFICIS

**Full 1. Identificació i diagnosi general.**
Cal verificar que les dades d'identificació.

**Fulls 2-6. Accés i comunicacions horitzontal i vertical.**
Cal indicar quins dels paràmetres d'accessibilitat es compleixen segons cadascuna de les legislacions vigents.

**Fulls 7-8. Serveis higiènics, mobiliari i equipament.**
Cal indicar quins dels paràmetres d'accessibilitat es compleixen segons cadascuna de les legislacions vigents.

En cas d'existir diversos elements del mateix tipus (escales, ascensors,...) amb característiques diferents, omplir un full per cadascun.
Si cal es poden incloure comentaris per descriure la situació real si aquesta no s'ajusta als paràmetres descrits, o per completar la informació que es considera necessària per a fer la diagnosi.
Si es tracta d'un equipament que ofereix serveis i activitats, cal adjuntar un **llistat dels serveis i activitats amb avaluació del seu grau d'accessibilitat**.

Al final de l'annex s'adjunta un recull dels paràmetres d'altres normatives als que es fa referència en algun dels punts de la fitxa.

## DEFINICIONS

| | |
|---|---|
| ACCESSIBLE | Compleix els principals paràmetres bàsics d'accessibilitat establerts al CTE, SUA 9: Accessibilitat |
| PARCIALMENT ACCESSIBLE | Compleix els principals paràmetres bàsics d'accessibilitat establerts com adaptats en el Codi d'Accessibilitat (Decret 135/1995) i alguns dels d'accessibilitat establerts al CTE, SUA 9: |
| ADAPTAT | Compleix els principals paràmetres bàsics d'accessibilitat establerts com adaptats en el Codi d'Accessibilitat (Decret 135/1995) |
| PRACTICABLE | Compleix els principals paràmetres bàsics d'accessibilitat establerts com practicable en el Codi d'Accessibilitat (Decret 135/1995) |
| NO ACCESSIBLE | Incompleix un o més paràmetres establerts pels criteris anteriors. |
| CONVERTIBLE | Itinerari, instal·lació o servei que mitjançant modificacions d'escassa entitat es pot transformar en practicable. |
| ALTRES | Si cap de les definicions anteriors es correspon amb la situació existent. Cal fer breu descripció |

Per a poder qualificar un element com accessible cal que s'hi arribi des de l'accés amb un itinerari accessible.

Per a poder qualificar un element com practicable cal que s'hi arribi des de l'accés amb un itinerari practicable

# DIAGNÒSTIC D'ACCESSIBILITAT
# Annex informatiu

**5 B**

## PARAMETRES D'ALTRES NORMATIVES

**DB SUA 1 Seguridad frente al riesgo de caídas**

1. Resbaladicidad de los suelos

**Tabla 1.2 Clase exigible a los suelos en función de su localización**

| Localización y características del suelo | Clase |
|---|---|
| Zonas interiores secas | |
| - superficies con pendiente menor que el 6% | 1 |
| - superficies con pendiente igual o mayor que el 6% y escaleras | 2 |
| Zonas interiores húmedas, tales como las entradas a los edificios desde el espacio exterior (1), terrazas cubiertas, vestuarios, baños, aseos, cocinas, etc. | |
| - superficies con pendiente menor que el 6% | 2 |
| - superficies con pendiente igual o mayor que el 6% y escaleras | 3 |
| Zonas exteriores. Piscinas (2). Duchas. | 3 |

(1) Excepto cuando se trate de accesos directos a *zonas de uso restringido*.

(2) En zonas previstas para usuarios descalzos y en el fondo de los vasos, en las zonas en las que la profundidad no exceda de 1,50 m.

4. Escaleras y rampas

**Tabla 4.1 Escaleras de *uso general*. Anchura útil mínima de tramo en función del uso**

| Uso del edificio o zona | Anchura útil mínima (m) en escaleras previstas para un número de personas: | | | |
|---|---|---|---|---|
| | ≤ 25 | ≤ 50 | ≤ 100 | > 100 |
| *Residencial Vivienda*, incluso escalera de comunicación con aparcamiento | 1,00 (1) | | | |
| *Docente* con escolarización infantil o de enseñanza primaria *Pública concurrencia* y *Comercial* | 0,80 (2) | 0,90 (2) | 1,00 | 1,10 |
| *Sanitario* Zonas destinadas a pacientes internos o externos con recorridos que obligan a giros de 90º o mayores | 1,40 | | | |
| Otras zonas | 1,20 | | | |
| Casos restantes | 0,80 (2) | 0,90 (2) | 1,00 | |

(1) En edificios existentes, cuando se trate de instalar un ascensor que permita mejorar las condiciones de accesibilidad para personas con discapacidad, se puede admitir una anchura menor siempre que se acredite la no viabilidad técnica y económica de otras alternativas que no supongan dicha reducción de anchura y se aporten las medidas complementarias de mejora de la seguridad que en cada caso se estimen necesarias.

(2) Excepto cuando la escalera comunique con una zona accesible, cuyo ancho será de 1,00 m como mínimo.

**DB SUA 2 Seguridad frente al riesgo de impacto o de atrapamiento**

1. Impacto

### 1.4 Impacto con elementos insuficientemente perceptibles

1 Las grandes superficies acristaladas que se puedan confundir con puertas o aberturas (lo que excluye el interior de viviendas) estarán provistas, en toda su longitud, de señalización visualmente contrastada situada a una altura inferior comprendida entre 0,85 y 1,10 m y a una altura superior comprendida entre 1,50 y 1,70 m. Dicha señalización no es necesaria cuando existan montantes separados una distancia de 0,60 m, como máximo, o si la superficie acristalada cuenta al menos con un travesaño situado a la altura inferior antes mencionada.

2 Las puertas de vidrio que no dispongan de elementos que permitan identificarlas, tales como cercos o tiradores, dispondrán de señalización conforme al apartado 1 anterior.

Ajuntament del Prat de Llobregat
ÀREA D'URBANISME

PROJECTE:
**PLA D'ACCESSIBILITAT**
**DIAGNOSI EDIFICACIÓ**

TÍTOL DE PLÀNOL:
**OFICINA MUNICIPAL D'ESPORTS**
**EMPLAÇAMENT**

ESCALA:
1:1000

ORIENTACIÓ: N

DATA:
Desembre 2019

Nº DE PLÀNOL: **005_01**

Plaça de la Vila

Ajuntament del Prat de Llobregat
ÀREA D'URBANISME

PROJECTE:
**PLA D'ACCESSIBILITAT**
**DIAGNOSI EDIFICACIÓ**

TÍTOL DE PLÀNOL:
**OFICINA MUNICIPAL D'ESPORTS**
**PLANTA**

ESCALA:
1:200

ORIENTACIÓ: N

DATA:
Desembre 2019

Nº DE PLÀNOL: **005_02**

# DIAGNÒSTIC D'ACCESSIBILITAT
# Oficina Municipal de Reprografia

**7** 1

## IDENTIFICACIÓ

Adreça
carrer Major 3

Coord UTM: 424125,4575894

Ús
servei de reprografia municipal

Nº de plantes
local en PB

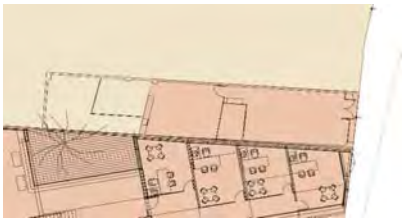

## DESCRIPCIÓ GENERAL DE L'EDIFICI

Local en planta baixa, en edifici de PB+2PP, amb habitatges en plantes pis i locals en planta baixa.
Sense atenció al públic, servei d'ús intern del ajuntament. Sense serveis sanitaris.
L'anàlisi s'ha fet sobre plànols.

## DIAGNÒSTIC GENERAL ESTAT ACTUAL

| zona | accessible | Parcialment accessible | Adaptat | Practicable | No accessible | Convertible | Altres |
|---|---|---|---|---|---|---|---|
| | (veure definicions en annex informatiu) | | | | | | |
| ACCESSOS | | | | | | | |
| Principal | | | | | | | |
| Secundari | | | | | | | |
| COMUNICACIONS | | | | | | | |
| Horitzontal | | | | | | | |
| Vertical (esc.) | | | | | | | |
| Vertical (asc.) | | | | | | | |
| SERVEIS HIGIÈNICS | | | | | | | |
| Sanitaris | | | | | | | |
| Vestidors | | | | | | | |
| ALTRES | | | | | | | |
| Mobiliari - equipament | | | | | | | |
| Senyalització | | | | | | | |
| Aparcament | | | | | | | |
| Altres | | | | | | | |
| DIAGNOSI CONJUNTA | | | | | | | |

## NIVELL D'ACCESSIBILITAT RESULTANT (Amb l'execució de les intervencions proposades)

| | accessible | Parcialment accessible | Adaptat | Practicable | No accessible | Convertible | Altres |
|---|---|---|---|---|---|---|---|
| DIAGNOSI CONJUNTA | | | | | | | |

## GRAU INTERVENCIÓ TOTAL (Intervencions prioritàries + posteriors)

Nivell 1 ☐ (0-10.000 euros)
Nivell 2 ☐ (10.000-100.000 euros)
Nivell 3 ☐ 100.000-1.000.000 euros)
Nivell 4 ☐ (No valorats)

## VALORACIÓ

| Conceptes | Prioritari | Posterior |
|---|---|---|
| Accessos | | |
| Comunicacions horitzontals | | |
| Comunicacions escales | | |
| Comunicacions rampes | | |
| Comunicacions ascensor | | |
| Serveis Higiènics | | |
| Mobiliari - equipament | | |
| Senyalètica | | |
| Altres | | |
| TOTAL | 0,00 € | 0,00 € |
| Imprevistos (10% del total) | 0,00 € | 0,00 € |

| | |
|---|---|
| PEM (intervencions prioritàries) | 0,00 € |
| PEM (intervencions posteriors) | 0,00 € |
| **Preu d'Execució Material TOTAL** | 0,00 € |

Dades de la darrera revisió

**Data:** juny 2019

**Nom:** Laia Visa i Manté, arquitecte

Ajuntament del Prat de Llobregat

## DIAGNÒSTIC D'ACCESSIBILITAT
## Oficina Municipal de Reprografia

**7 2**

## ACCÉS

| ADAPTAT (D.135/1995) | ACCESSIBLE (DB SUA) | PRACTICABLE (D.135/1995) |
|---|---|---|
| **Aproximació:** Amplada lliure mínima de 0,9 m. i una alçada lliure d'obstacles de 2,1 m. [X] | | |
| En els canvis de direcció l'amplada lliure de pas permet inscriure un cercle de Ø1,50 m [-] | | |
| Pendent longitudinal no supera el 8% [X] | | |
| El paviment és dur, no lliscant i sense regruixos diferents del gravat de les peces [X] | | |
| Pendent transversal inferior al 2% [X] | | |
| **Accés a l'edifici:** S'admet un desnivell ≤ 2 cm que s'arrodonirà o s'aixamfranarà el cantell a un màxim de 45º. [-] | **Accés a l'edifici:** No s'admeten graons [-] | **Accés a l'edifici:** En els edificis amb obligatorietat d'instal·lació d'ascensor, només s'admet l'existència d'un graó, d'alçada ≤ 12cm, a l'entrada de [-] |

## COMUNICACIONS HORITZONTALS

## PARÀMETRES GENERALS

| ADAPTADES (D.135/1995) | ACCESSIBLES (DB SUA) | PRACTICABLES (D.135/1995) |
|---|---|---|
| **Amplada:** ≥ 0,90 m [X] | **Amplada:** ≥ 1,20 m. S'admeten estretaments puntuals: A ≥ 1,00m per a longitud ≤0,50m i separat 0,65m de canvis direcció /forats de pas [X] | **Amplada:** ≥ 0,90 m [ ] |
| **Alçada:** ≥ 2,10 m, lliure d'obstacles en tot el seu recorregut [X] | **Alçada:** ≥ 2,20 m en general (2,10m per a ús restringit) [X] | **Alçada:** ≥ 2,10 m, lliure d'obstacles en tot el seu recorregut [ ] |
| **Canvis de direcció:** l'amplada de pas permet inscriure un Ø1,20 m [X] | **Canvis de direcció:** no es contempla (amplada pas 1,20 m) [ ] | **Canvis de direcció:** l'amplada de pas permet inscriure un cercle de Ø 1,20 m. [ ] |
| **Espai lliure de gir:** a cada planta. Es pot inscriure un cercle de Ø1,50 m [-] | **Espai de gir:** Ø ≥ 1,50 m (lliure d'obstacles) a cada planta [-]<br>* al vestíbul d'entrada (o portal), [ ]<br>* al fons de passadissos de >10m, [ ]<br>* davant ascensors accessibles o espai per a previsió [ ] | |
| **Graons:** No hi ha cap escala ni graó aïllat. [X] | **Graons:** No hi han graons [X] | **Graons:** No inclou cap tram d'escala. [ ]<br>A les dues bandes d'un graó d'alçada ≤ 14 cm. hi ha un espai lliure pla amb una fondària mínima de 1,20 m. [ ] |
| **Paviment:** és no lliscant [X] | **Paviment:** grau de lliscament segons ús i ubicació (SUA-1)* [ ]<br>No conté elements ni peces soltes (graves i sorres) pelfuts-moquetes: encastats o fixats al terra [X]<br>El sol resistents a la deformació (permeten circulació i arrastrada d'elements pesats, cadires roda, etc, [ ]<br>**Pendent:** ≤ 4% (longitudinal) ≤ 2% (transversal) [X] | |
| | **Senyalització dels itineraris accessibles:** mitjançant símbol internacional d'accessibilitat, SIA i fletxes direccionals. [ ] | |

* Veure Annex informatiu

compleix condició [X]
no compleix condició [-]

Ajuntament del Prat de Llobregat

# DIAGNÒSTIC D'ACCESSIBILITAT
# Oficina Municipal de Reprografia

**7 3**

## COMUNICACIONS HORITZONTALS

## PORTES

| ADAPTADES (D.135/1995) | ACCESSIBLES (DB SUA) | PRACTICABLES (D.135/1995) |
|---|---|---|
| **Amplada:** ≥ 0,80 m les portes de 2 o més fulles, una d'elles serà ≥ 0,80 m **X** | **Amplada:** ≥ 0,80 m (mesurada en el marc i aportada per 1 fulla) (en posició de màx. obertura: amplada lliure de pas reduït el gruix de la fulla ≥ 0,78 m) **X** | **Amplada:** ≥ 0,80 m |
| **Alçada:** ≥ 2,00 m **X** | Alçada: ≥ 2,00 m **X** | **Alçada:** ≥ 2,00 m |
| **Espai lliure de gir:** a les dues bandes d'una porta es pot inscriure un Ø1,50 m. (sense ser escombrat per l'obertura de la porta). S'exceptua a l'interior de la cabina de l'ascensor | **Espai de gir:** a les dues bandes d'una porta hi ha un espai horitzontal Ø1,20 m. (sense ser escombrat per l'obertura de la porta) | **Espai lliure de gir:** a les dues bandes d'una porta es pot inscriure un cercle de Ø 1,20 m, sense ser escombrat per l'obertura de la porta . (S'exceptua a l'interior de la cabina de l'ascensor) |
| **Manetes:** s'accionen mitjançant mecanismes de pressió o palanca. | **Mecanismes d'obertura i tancament:**<br>Altura de col·locació : 0,80m ÷ 1,20m<br>Funcionament a pressió o palanca i maniobrables amb una sola ma, o bé són automàtics<br>Distància del mecanisme d'obertura a cantonada ≥0,30m | **Manetes:** s'accionen mitjançant mecanismes de pressió o palanca. |
| **Portes de vidre:**<br>Tenen un sòcol inferior ≥ 0,30m d'alçada, llevat de que el vidre sigui de seguretat.<br>Visualment te una franja horitzontal d'amplada ≥ 0,05 m, a 1,50 m d'alçada i amb marcat contrast de color. | **Portes de vidre:**<br>Classificació a impacte, com a mínim, (3 B/C 3)<br>Si no disposen d'elements que permetin la seva identificació (portes, marcs) es senyalitzen segons apartat 1.4 (DB SUA-2)* | |

* Veure Annex informatiu

compleix condició **X**
no compleix condició **-**

Ajuntament del Prat de Llobregat

# DIAGNÒSTIC D'ACCESSIBILITAT
# Oficina Municipal de Reprografia

**7 4**

## COMUNICACIONS VERTICALS

## RAMPES

**NO HI HAN RAMPES INTERIORS**

| ADAPTADES (D.135/1995) | ACCESSIBLES (DB SUA) | PRACTICABLES (D.135/1995) |
|---|---|---|
| **Pendents longitudinals:**<br>12% trams < 3 m de llargada<br>≤ 10% trams entre 3 i 10 m de llargada<br>≤ 8% trams > 10 m de llargada | **Pendents longitudinals:**<br>≤ 10% trams < 3 m de llargada<br>≤ 8% trams < 6 m de llargada<br>4< p ≤ 6% trams < 9 m de llargada | **Pendents longitudinals:**<br>12% trams ≤ 10 m. de llargada |
| **Pendent transversal:** ≤ 2% en rampes exteriors | **Pendent transversal:** ≤ 2% | **Pendent transversal:** ≤ 2% en rampes exteriors |
| **Trams:** La llargada de cada tram és ≤ 20 m.<br>Al inici i al final de cada tram de rampa hi ha un replà de 1,50 m de llargada mínima.<br>En la unió de trams de diferent pendent es col·loquen replans | **Trams:** llargada màxima tram ≤ 9 m. amplada ≥ 1,20m rectes o amb radi de curvatura ≥ 30m<br>Al inici i al final de cada tram hi ha una superfície horitzontal ≥ 1,20m de long. en la direcció de la rampa | **Trams:** En els dos extrems d'una rampa hi ha un espai lliure amb una fondària de 1,20 m. |
| **Replans:** Els replans intermedis tenen una llargada mínima de 1,50 m en la direcció de circulació. | **Replans:** entre trams d'una mateixa direcció: amplada ≥ la de la rampa longitud ≥ 1,50 m (mesurada a l'eix)<br>Entre trams amb canvi de direcció: l'amplada de la rampa no es redueix<br>Els passadissos d'amplada < 1,20m i les portes es situen a > 1,50m de l'arrencada d'un tram | **Replans:** (als dos extrems d'una rampa hi ha un espai lliure amb una fondària de 1,20 m) |
| **Barreres protecció:** a ambdós costats | **Barreres protecció:** desnivell > 0,55m | **Barreres protecció:** a ambdós costats |
| **Passamans:** situats a una alçada entre 0,90 i 0,95 m<br>Amb disseny anatòmic (permet adaptar la ma)<br>Amb una secció igual o equivalent a la d'un tub rodó de ø entre 3 i 5 cm<br>Separat ≥ 4 cm dels paraments verticals. | **Passamans**: per a rampes amb: p ≥ 6% i desnivell > 18,5 cm.<br>Continus i als dos costats a una altura entre 0,90 m - 1,10 m, i un altre a una altura entre 0,65 0,75 m<br>Trams de rampa de l > 3 m<br>Prolongació horitzontal dels passamans > 0,30 m en els extrems<br>Són continus, ferms i es podran agafar fàcilment<br>Separats del parament ≥ 0,04 m<br>El sistema de subjecció no interfereix el pas continu de la ma | **Passamans:** com a mínim a un costat situats a una alçada entre 0,90 i 0,95 m |
| **Elements de protecció lateral:** es disposa longitudinalment amb una alçària ≥ 10 cm per sobre del terra (evitar la sortida accidental de rodes i bastons) | **Elements de protecció lateral:** per als costats oberts de les rampes amb p ≥ 6% i desnivell > 18,5 cm i amb una alçària ≥ 10 cm | |

compleix condició **X**
no compleix condició **-**

Ajuntament del Prat de Llobregat

# DIAGNÒSTIC D'ACCESSIBILITAT
# Oficina Municipal de Reprografia

**7 5**

## COMUNICACIONS VERTICALS

## ASCENSOR

DB SUA: Obligatori per accedir a plantes amb elements accessibles, o alçada superior a dues plantes, o més de 200 $m^2$,o "ús públic" de més de 100 $m^2$. Si no hi ha accés per una rampa.

**OBLIGATORI** ☐ **EXISTENT** ☐ **NO DISPOSA D'ASCENSOR** ☐

| ADAPTATS (D.135/1995) | ACCESSIBLES (DB SUA)* | PRACTICABLES (D.135/1995) |
|---|---|---|
| ☐ **Dimensions cabina:** sentit d'accés ≥ 1,40 m, sentit perpendicular ≥ 1,10 m | **Dimensions mínimes de cabina:**<br>- Su ≤ 1000m2 (exclosa planta accés)<br>☐ *1 porta o 2 enfrontades: 1,00 x 1,25m<br>☐ *2 portes en angle: 1,40 x 1,40m<br>- Su > 1000m2 (exclosa planta accés)<br>☐ *1 porta o 2 enfrontades: 1,10 x 1,40m<br>☐ *2 portes en angle: 1,40 x 1,40m | ☐ **Dimensions cabina:** sentit d'accés ≥ 1,20 m, sentit perpendicular ≥ 0,90 m, superfície ≥ 1,20 $m^2$. |
| | ☐ **Accés en planta:**<br>☐ Portes de color contrastat amb parets<br>☐ Espai lliure sense obstacles ni pendent de Ø1,50 m<br>☐ Separació entre cabina i replà ≤2 cm | |
| ☐ **Portes de la cabina:** són automàtiques<br>☐ **Portes del recinte:** són automàtiques<br>☐ **Amplada portes:** ≥ 0,80 m. davant de les portes es pot inscriure un Ø1,50 m | **Portes:**<br>☐ Seran automàtiques i correderes<br>☐ Ample de pas de 80cm<br>☐ Temps de 20 s. de portes obertes i boto de tancament de portes<br>☐ Equipades amb sensor de detecció de persones entre 25 i 180 cm | ☐ **Portes de la cabina:** són automàtiques<br>☐ **Portes del recinte:** manuals o automàtiques<br>☐ **Amplada portes:** ≥ 0,80 m. davant de les portes es pot inscriure un Ø1,20 m sense ser escombrat per l'obertura de la porta |
| ☐ **Botoneres:** Alçada de col·locació: entre 1,00 i 1,40 m respecte al terra. Tenen la numeració en Braille o en relleu | **Botoneres:**<br>☐ Botons ≥Ø3 cm, color contrastat, Braille i alt relleu ≥0,8 mm<br>☐ Botons de planta entre 90 i 110 cm respecte al terra i prop de la porta<br>☐ Botons de cabina entre 90 i 120 cm respecte al terra i a ≥40 cm de la cantonada<br>☐ Alarma amb senyal lluminosa i enllaç amb bucle magnètic | ☐ **Botoneres:** Alçada de col·locació: entre 1,00 i 1,40 m respecte al terra. |
| ☐ **Passamans:** La cabina en disposa a una alçada entre 0,90 i 0,95 m.<br>☐ Amb disseny anatòmic (permet adaptar la ma)<br>☐ Amb una secció igual o equivalent a la d'un tub rodó de Ø entre 3 i 5 cm<br>☐ Separat ≥ 4 cm dels paraments verticals. | ☐ **Passamans:**<br>Perimetral a 90 cm d'alçada<br>☐ **Mirall:**<br>En ascensors ≤Ø150 cal mirall enfrontat a la porta. Cantell inferior entre 30-90 cm | |
| ☐ **Senyalització**: - Indicació del nombre de cada planta amb número en alt relleu (dimensió x 10 cm)<br>☐ Col·locat a una alçada d'1,40m des del terra (al costat de la porta de l'ascensor) | ☐ **Senyalització:** - mitjançant símbol internacional d'accessibilitat, SIA<br>☐ Fora i dins de cabina senyalització visual de planta i sentit de desplaçament<br>☐ En cabina senyal sonora de planta, sentit de desplaçament i obertura-tancament de potes | |

* Remet al compliment de la norma UNE EN 81-70:2004 "Accessibilitat a los ascensores de personas, incluyendo personas con discapacidad".

compleix condició **X**
no compleix condició **-**

Ajuntament del Prat de Llobregat

| DIAGNÒSTIC D'ACCESSIBILITAT<br>Oficina Municipal de Reprografia | 7 6 |
|---|---|

## COMUNICACIONS VERTICALS: ESCALES

| ADAPTADES (D.135/1995) | | | ACCESSIBLES (DB SUA) | |
|---|---|---|---|---|
| **Amplada** | ≥ 1,00 m | | **Amplada** | En funció de l'ús i del nombre de persones, taula 4.1 SUA-1 |
| | | | | ≥ 1,00m si comunica amb una zona accessible |
| **Altura de pas** | ≥ 2,10 m | | **Altura de pas** | ≥ 2,20 m |
| **Graons** | Frontal F ≤ 0,16m | | **Graons** | Frontal 0,13 ≤ F ≤ 0,175m |
| | Estesa, E ≥ 0,30m | | | Estesa, E ≥ 0,28m |
| | Si la projecció en planta no és recta, l'estesa, E ≥ 0,30m a 0,40m de la part interior | | | 0,54m ≤ 2F +E ≤ 0,70m (al llarg de tota l'escala) |
| | | | | Els graons no tenen ressalts (bocel) |
| | L'estesa no presenta discontinuïtats quan s'uneix amb l'alçària (no tenen ressalts) | | | Graons amb frontal , vertical o formant un angle ≤ 15º amb la vertical, (per a edificis sense itinerari accessible alternatiu) |
| **Trams:** | Nombre de graons seguits ≤ 12. | | **Trams:** | Salva una altura ≤ 2,25m |
| | | | | Són rectes, corbats o mixtes (veure apartat 4.2.2 SUA-1, els usos pels quals només són rectes)* |
| | | | | Entre dues plantes consecutives d'una mateixa escala tots els graons tenen el mateix frontal |
| | | | | Entre dos trams consecutius de plantes diferents el frontal varia com a màxim ±10mm |
| | | | | Tots els graons dels trams rectes tenen la mateixa estesa |
| **Replans:** | Els replans intermedis tindran una llargada ≥ 1,20 m. | | **Replans:** | Entre trams d'una mateixa direcció: amplada ≥ la de l'escala longitud ≥ 1,00 m (mesurada a l'eix) |
| | | | | Entre trams amb canvi de direcció: l'amplada de l'escala no es redueix |
| | | | | Els passadissos d'amplada < 1,20m i les portes es situen a ≥ 0,40m de l'arrencada d'un tram |
| | | | **Replans de planta:** | Senyalització visual i tàctil amb franja de paviment en l'arrencada dels trams. (0,80m de longitud en el sentit de la marxa; amplada la de l'itinerari i gravat direccional perpendicular a l'eix de l'escala) |
| **Barreres de protecció, Passamans i Elements protectors:** | Passamans a ambdós costats | | **Barreres de protecció, Passamans i Elements protectors:** | Col·locació 1 costat |
| | Situats a una alçada entre 0,90 i 0,95 m | | | Col·locació 2 costats escales amb desnivell > 0,55m i amplada > 1,20m o quan no hi hagi ascensor alternatiu |
| | Amb disseny anatòmic (permet adaptar la ma) i amb una secció igual o equivalent a la d'un tub rodó de ø entre 3 i 5 cm | | | Passamà intermedi: trams amplada > 4m |
| | | | | Altura de col·locació entre 0,90m i 1,10m |
| | Separat ≥ 4 cm dels paraments verticals. | | | Seran ferms i es podran agafar fàcilment, |
| | | | | Separats del parament ≥ 0,04m |
| | | | | El sistema de subjecció no interferirà el pas continu de la ma. |

* Veure Annex informatiu

compleix condició **X**
no compleix condició **-**

# DIAGNÒSTIC D'ACCESSIBILITAT
# Oficina Municipal de Reprografia



## SERVEIS HIGIÈNICS

### ADAPTATS (D.135/1995)

#### Cambra higiènica

- **Portes:** Amplada mínima de 0,80 m.
- Obertura: cap l'exterior o ser corredisses
- Les manetes s'accionen mitjançant mecanismes de pressió o palanca.
- **Espai lliure de gir:** es pot inscriure un Ø1,50 m. entre 0 i 0,7 m.
- **Espai d'apropament lateral:** al vàter, banyera, dutxa, bidet i el frontal al rentamans serà de 0,8 m. com a mínim
- **Rentamans:** sense peu ni mobiliari inferior
- **Barres de suport:** Disposa de dues barres de suport a una alçada entre 0,7 i 0,75 m.
- La barra del costat d'apropament és batent
- **Miralls:** amb cantell inferior a 0,9 m. del terra
- **Accessoris i mecanismes** a una alçada entre 0,4 i 1,4 m.
- **Aixetes:** amb accionament de pressió o palanca
- Paviment: no lliscant
- Senyalització: Indicadors de serveis homes o dones de lectura tàctil i senyalització sobre la maneta en alt relleu H pels homes i D per les dones

#### Vestidors

- **Portes:** Amplada mínima de 0,80 m.
- Obertura cap l'exterior o ser corredisses
- Les manetes s'accionen mitjançant mecanismes de pressió o palanca.
- **Espai lliure de gir:** es pot inscriure un Ø1,50 m. sense ser escombrat per l'obertura de la porta
- **Espai d'apropament lateral:** a taquilles, bancs, dutxes i mobiliari en general de 0,8 m. com a mínim
- **Espai de circulació:** te una amplada mínima de 0,9 m.
- **Dutxa:** amb espai d'utilització de dimensions mínimes 0,8 m. d'amplada i 1,2 de fondària a més de l'espai d'apropament lateral.
- La base de la dutxa està enrasada amb el paviment
- Disposa d'un seient abatible fixat al costat curt de l'espai de 0,4*0,4 m.
- Disposa de dues barres de suport a una alçada entre 0,7 i 0,75 m.
- La barra del costat d'apropament és batent
- Els accessoris i mecanismes estan a una alçada entre 0,4 i 1,4 m.
- Les aixetes tenen accionament de pressió o palanca
- Les aixetes estan situades al centre del costat llarg a una alçada respecte el terra d'entre 0,9 i 1,2 m.
- El paviment és no lliscant
- **Vestidors:** existeix un espai que es pugui tancar d'unes dimensions on es pot inscriure un Ø1,50 m. sense ser escombrat per l'obertura de la porta
- **Senyalització:** Indicadors de serveis homes o dones de lectura tàctil i senyalització sobre la maneta en alt relleu H

### ACCESSIBLES (DB SUA)

#### Cambra higiènica

- Comunicat amb un itinerari accessible
- **Espai de gir** Ø1,50m lliure d'obstacles
- **Portes:** compleixen condicions d'itinerari accessible
- Abatibles cap al exterior o correderes
- **Barres de recolzament, mecanismes i accessoris** diferenciats cromàticament

#### Vestidors

- Comunicat amb un itinerari accessible
- **Espai de circulació:** ample de pas ≥1,20m en bateries de lavabos, dutxes, vestidors, espais de taquilles,...
- **Espai de gir** Ø1,50m lliure d'obstacles
- **Portes:** compleixen condicions d'itinerari accessible
- Les portes de cabines accessibles són abatibles cap al exterior o correderes
- **Dutxes:** per usuaris amb cadires de rodes espai de 0,80x1,20m
- Si es en recinte tancat, espai de gir de Ø1,50m lliure d'obstacles
- **Barres de recolzament, mecanismes, accessoris i seient** diferenciats cromàticament

#### Equipament de sanitaris i vestidors

- **Lavabo:** espai lliure inferior ≥0,7x0,5 m, sense pedestal
- **Inodor:** alçada seient entre 0,45 i 0,50 m
- Espai de transferència lateral ≥0,8x0,75 m.
- En ús públic, espai de transferència als dos costats
- Barres horitzontals als dos costats separades 65-70cm
- Mecanismes de descàrrega a pressió o palanca, amb polsadors de gran superfície
- **Dutxa:** terra enrassat amb pendent ≤2%
- Disposa de seient abatible i amb respatllers de seient ≥0,4x0,4x0,45 m
- Espai de transferència lateral ≥0,8 m al costat del seient.
- Al costat del seient barres horitzontals perimetrals en almenys dues parets que facin cantonada i barra vertical a 60 cm de la cantonada o del respatller del seient
- **Urinari:** si hi ha més de 5 ut. com a mínim una te l'alçada entre 0,3 i 0,4 m
- **Barres de recolzament:** secció Ø30-40 mm, separades 45-55 mm del parament
- Al costat del seient barres horitzontals perimetrals en almenys dues parets que facin cantonada i barra vertical a 60 cm de la cantonada o del respatller del seient
- Horitzontals a una alçada entre 70-75 cm, longitud ≥70 cm, abatibles al costat de la transferència
- **Griferia**: automàtica dotada de sensors de presència o manual tipus monomando amb palanca llarga tipus gerontològic.
- Abast horitzontal des de seient ≤60 cm
- **Mirall:** alçada cantell inferior ≤90 cm, o orientable fins 10% sobre la vertical

compleix condició **X**
no compleix condició **-**

# DIAGNÒSTIC D'ACCESSIBILITAT
# Oficina Municipal de Reprografia

**7** 8

## MOBILIARI I EQUIPAMENT

| ADAPTATS (D.135/1995) | ACCESSIBLES (DB SUA) |
|---|---|
| **Mobiliari** | |
| **Elements sortints i/o voladissos superiors a 0,15 m.:** tenen un element fix entre 0 i 0,15 m. d'alçada o estan situats a una alçada superior a 2,1 m. ☐ | |
| **Elements de comandament:** (polsadors, brunzidors, alarmes i porters electrònics) estan entre 1 i 1,4 m. ☐ | **Mecanismes:** alçada entre 80 i 120 cm si són de comandament i control i entre 40 i 120 cm si són presses de corrent o dades ☐ |
| **Atenció al públic:** té, total o parcialment una alçada màxima respecte el terra de 0,85 m. ☐ | Distància a racons ≥35 cm ☐ |
| Si disposa solament d'apropament frontal, la part inferior entre 0 i 0,7 m. d'alçada, en una amplada de 0,8 m. com a mínim, està lliure d'obstacles. ☐ | Contrast cromàtic amb l'entorn ☐ |
| | Interruptors i polsadors d'alarma de fàcil accionament mitjançant puny tancat, colze i una ma o d'accionament ☐ |
| **Taules:** alçada màxima de 0,8 m. ☐ | **Taulell d'atenció al públic:** |
| La part inferior entre 0 i 0,7 m. d'alçada, en una amplada de 0,8 m. com a mínim, està lliure d'obstacles. ☐ | Comunicat amb l'accés principal accessible per un itinerari accessible ☐ |
| **Aparell telefònic:** l'element més alt manipulable està a una alçada màxima de 1,4 m. ☐ | Pla treball ≥0,80 m d'ample i alçada ≤0,85 m ☐ |
| | Espai lliure inferior de 0,7x0,8x0,5 m com a mínim ☐ |
| **Cabina locutori:** aquesta haurà de tenir unes dimensions mínimes de 0,8 m. d'amplada i 1,2 de fondària lliures d'obstacles i el terra queda enrasat amb el paviment circumdant. L'accés te una amplada mínima de 0,8 m. i una alçada mínima de 2,1 m. ☐ | Si hi ha dispositiu de intercomunicació, està dotat amb bucle d'inducció o altre sistema adaptat ☐ |
| **Plaça d'espectador:** per una cadira de rodes te unes dimensions mínimes de 0,8 d'amplada i 1,2 de fondària. ☐ | |

## SENYALITZACIÓ

| ADAPTADES (D.135/1995) | | ACCESSIBLES (DB SUA) | |
|---|---|---|---|
| **Accessos als edificis** | | **Accessos als edificis** | Senyalització SIA i bandes visuals tàctils de color contrastat amb el paviment, amb relleu de 5 ± 1 mm. en el interior ☐ |
| | | **Itineraris** | Bandes a l'arrencada de les escales tindran 80 cm. de longitud en el sentir de la marxa, amplada la de l'itinerari i estries perpendiculars a l'eix ☐ |
| **Ascensors** | Indicació del nombre de cada planta amb número en alt relleu (dimensió x 10 cm) ☐<br>Col·locat a una alçada d'1,40m des del terra (al costat de la porta de l'ascensor) ☐ | **Ascensors** | Mitjançant símbol internacional d'accessibilitat, SIA ☐<br>Indicació del nombre de la planta en Braille i aràbic en alt relleu col·locat a una alçada entre 0,80m i 1,20m (brancal dret en el sentit de sortida de la cabina) ☐ |
| **Serveis adaptats** | Indicadors de serveis homes o dones de lectura tàctil i senyalització sobre la maneta en alt relleu H pels homes i D per les dones ☐ | **Serveis accessibles** | Senyalització SIA ☐ |

## PLACES D'APARCAMENT

**DISPOSA D'APARCAMENT PROPI** ☐

PLACES RESERVADES D'ÚS EXCLUSIU ☐
PLACES RESERVADES PÚBLIQUES ☐

| ADAPTADES (D.135/1995) | ACCESSIBLES (DB SUA) |
|---|---|
| Dimensions ≥3,3x4,5m en bateria i ≥2x4,5m en filera ☐ | Pròxima al accés de vianants del aparcament i s'hi comunica amb un itinerari accessible ☐ |
| Espai d'apropament a la porta del conductor Ø1,5m ☐ | |
| Comunicat amb un itinerari adaptat ☐ | Espai d'aproximació i transferència: lateral ≥1,20m i posterior ≥3,00m ☐ |
| Senyalització vertical i horitzontal ☐ | |

compleix condició **X**
no compleix condició **-**

## SITUACIÓ ACTUAL I PROPOSTES
## Oficina Municipal de Reprografia



Local en planta baixa. Amb accés des del carrer Major.
Allotja el servei intern de reprografia de l'ajuntament, sense atenció al públic.
Funcionalment és una dependència compartida entre les diferents oficines i serveis municipals.
No disposa de servei sanitari, el personal que hi treballa utilitza els de les dependències municipals del carrer Major 2-4.
En la porta d'accés presenta un graó i no està dotat de cap tipus de servei sanitari.
Les portes interiors presenten ample de pas de 1 metre, i els possibles estretaments són deguts a la presència de mobiliari i equipament.
Per poder ser accessible es considera que caldria una reforma integral del local amb una inversió desproporcionada per al Pla d'accessibilitat.

**No es proposa cap mesura correctora**

# DIAGNÒSTIC D'ACCESSIBILITAT
## Annex informatiu

**7 A**

## INSTRUCCIONS PER AL COMPLIMENT DE LA FITXA DE DIAGNÒSTIC D'ACCESSIBILITAT EN EDIFICIS

**Full 1. Identificació i diagnosi general.**
Cal verificar que les dades d'identificació.

**Fulls 2-6. Accés i comunicacions horitzontal i vertical.**
Cal indicar quins dels paràmetres d'accessibilitat es compleixen segons cadascuna de les legislacions vigents.

**Fulls 7-8. Serveis higiènics, mobiliari i equipament.**
Cal indicar quins dels paràmetres d'accessibilitat es compleixen segons cadascuna de les legislacions vigents.

En cas d'existir diversos elements del mateix tipus (escales, ascensors,...) amb característiques diferents, omplir un full per cadascun.
Si cal es poden incloure comentaris per descriure la situació real si aquesta no s'ajusta als paràmetres descrits, o per completar la informació que es considera necessària per a fer la diagnosi.
Si es tracta d'un equipament que ofereix serveis i activitats, cal adjuntar un **llistat dels serveis i activitats amb avaluació del seu grau d'accessibilitat**.

Al final de l'annex s'adjunta un recull dels paràmetres d'altres normatives als que es fa referència en algun dels punts de la fitxa.

## DEFINICIONS

| | |
|---|---|
| ACCESSIBLE | Compleix els principals paràmetres bàsics d'accessibilitat establerts al CTE, SUA 9: Accessibilitat |
| PARCIALMENT ACCESSIBLE | Compleix els principals paràmetres bàsics d'accessibilitat establerts com adaptats en el Codi d'Accessibilitat (Decret 135/1995) i alguns dels d'accessibilitat establerts al CTE, SUA 9: |
| ADAPTAT | Compleix els principals paràmetres bàsics d'accessibilitat establerts com adaptats en el Codi d'Accessibilitat (Decret 135/1995) |
| PRACTICABLE | Compleix els principals paràmetres bàsics d'accessibilitat establerts com practicable en el Codi d'Accessibilitat (Decret 135/1995) |
| NO ACCESSIBLE | Incompleix un o més paràmetres establerts pels criteris anteriors. |
| CONVERTIBLE | Itinerari, instal·lació o servei que mitjançant modificacions d'escassa entitat i baix cost que no afectin la seva configuració essencial, es pot transformar, almenys, en practicable. |
| ALTRES | Si cap de les definicions anteriors es correspon amb la situació existent. Cal fer breu descripció |

Per a poder qualificar un element com accessible cal que s'hi arribi des de l'accés amb un itinerari accessible.

Per a poder qualificar un element com practicable cal que s'hi arribi des de l'accés amb un itinerari practicable

# DIAGNÒSTIC D'ACCESSIBILITAT
# Annex informatiu

**7 B**

## PARAMETRES D'ALTRES NORMATIVES

**DB SUA 1 Seguridad frente al riesgo de caídas**

1. Resbaladicidad de los suelos

**Tabla 1.2 Clase exigible a los suelos en función de su localización**

| Localización y características del suelo | Clase |
|---|---|
| Zonas interiores secas | |
| - superficies con pendiente menor que el 6% | 1 |
| - superficies con pendiente igual o mayor que el 6% y escaleras | 2 |
| Zonas interiores húmedas, tales como las entradas a los edificios desde el espacio exterior (1), terrazas cubiertas, vestuarios, baños, aseos, cocinas, etc. | |
| - superficies con pendiente menor que el 6% | 2 |
| - superficies con pendiente igual o mayor que el 6% y escaleras | 3 |
| Zonas exteriores. Piscinas (2). Duchas. | 3 |

(1) Excepto cuando se trate de accesos directos a *zonas de uso restringido*.

(2) En zonas previstas para usuarios descalzos y en el fondo de los vasos, en las zonas en las que la profundidad no exceda de 1,50 m.

4. Escaleras y rampas

**Tabla 4.1 Escaleras de *uso general*. Anchura útil mínima de tramo en función del uso**

| Uso del edificio o zona | Anchura útil mínima (m) en escaleras previstas para un número de personas: | | | |
|---|---|---|---|---|
| | ≤ 25 | ≤ 50 | ≤ 100 | > 100 |
| *Residencial Vivienda*, incluso escalera de comunicación con aparcamiento | 1,00 (1) | | | |
| *Docente* con escolarización infantil o de enseñanza primaria *Pública concurrencia* y *Comercial* | 0,80 (2) | 0,90 (2) | 1,00 | 1,10 |
| *Sanitario* Zonas destinadas a pacientes internos o externos con recorridos que obligan a giros de 90º o mayores | 1,40 | | | |
| Otras zonas | 1,20 | | | |
| Casos restantes | 0,80 (2) | 0,90 (2) | 1,00 | |

(1) En edificios existentes, cuando se trate de instalar un ascensor que permita mejorar las condiciones de accesibilidad para personas con discapacidad, se puede admitir una anchura menor siempre que se acredite la no viabilidad técnica y económica de otras alternativas que no supongan dicha reducción de anchura y se aporten las medidas complementarias de mejora de la seguridad que en cada caso se estimen necesarias.

(2) Excepto cuando la escalera comunique con una zona accesible, cuyo ancho será de 1,00 m como mínimo.

**DB SUA 2 Seguridad frente al riesgo de impacto o de atrapamiento**

1. Impacto

### 1.4 Impacto con elementos insuficientemente perceptibles

1 Las grandes superficies acristaladas que se puedan confundir con puertas o aberturas (lo que excluye el interior de viviendas) estarán provistas, en toda su longitud, de señalización visualmente contrastada situada a una altura inferior comprendida entre 0,85 y 1,10 m y a una altura superior comprendida entre 1,50 y 1,70 m. Dicha señalización no es necesaria cuando existan montantes separados una distancia de 0,60 m, como máximo, o si la superficie acristalada cuenta al menos con un travesaño situado a la altura inferior antes mencionada.

2 Las puertas de vidrio que no dispongan de elementos que permitan identificarlas, tales como cercos o tiradores, dispondrán de señalización conforme al apartado 1 anterior.

Ajuntament del Prat de Llobregat
ÀREA D'URBANISME

PROJECTE:
**PLA D'ACCESSIBILITAT**
**DIAGNOSI EDIFICACIÓ**

TÍTOL DE PLÀNOL:
**OFICINA MUNICIPAL REPROGRAFIA**
**EMPLAÇAMENT**

ESCALA:
1:1000

ORIENTACIÓ: N

DATA:
Desembre 2019

Nº DE PLÀNOL: **007_01**

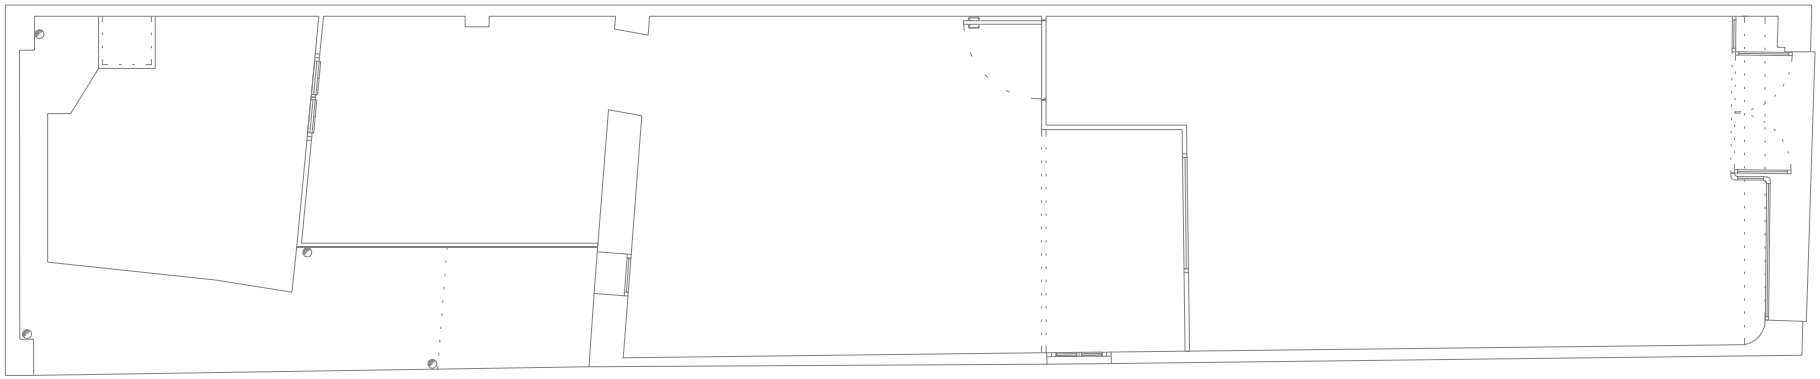

Ajuntament del Prat de Llobregat
ÀREA D'URBANISME

PROJECTE:
**PLA D'ACCESSIBILITAT**
**DIAGNOSI EDIFICACIÓ**

TÍTOL DE PLÀNOL:
**OFICINA MUNICIPAL REPROGRAFIA**
**PLANTA**

ESCALA:
1:100

ORIENTACIÓ:

DATA:
Desembre 2019

Nº DE PLÀNOL:
**007_02**

# DIAGNÒSTIC D'ACCESSIBILITAT
# Centre Cultural Torre Balcells. Escola de Música

**8** 1

## IDENTIFICACIÓ

Adreça
plaça Pau Casals sn

Coord UTM: 424177, 4575358

Ús
Escola de Música

Nº de plantes
PB+2PP+GOLFA

## DESCRIPCIÓ GENERAL DE L'EDIFICI

Edifici aïllat, de planta baixa, dues plantes pis i golfa. Resultat de reforma i ampliació d'antiga torre senyorial de meitat del segle XIX. Inclosa dins del catàleg de patrimoni municipal, la major part de l'edifici original està subjecte a protecció.
L'anàlisi s'ha dut a terme a partir de visita a l'equipament i dels plànols.

## DIAGNÒSTIC GENERAL ESTAT ACTUAL

| zona | accessible | Parcialment accessible | Adaptat | Practicable | No accessible | Convertible | Altres |
|---|---|---|---|---|---|---|---|
| | (veure definicions en annex informatiu) | | | | | | |
| ACCESSOS | | | | | | | |
| Principal | | | | | | | |
| Secundari | | | | | | | |
| COMUNICACIONS | | | | | | | |
| Horitzontal | | | | | | | |
| Vertical (esc.) | | | | | | | |
| Vertical (asc.) | | | | | | | |
| SERVEIS HIGIÈNICS | | | | | | | |
| Sanitaris | | | | | | | |
| Vestidors | | | | | | | |
| ALTRES | | | | | | | |
| Mobiliari - equipament | | | | | | | |
| Senyalització | | | | | | | |
| Aparcament | | | | | | | |
| Altres | | | | | | | |
| DIAGNOSI CONJUNTA | | | | | | | |

## NIVELL D'ACCESSIBILITAT RESULTANT (Amb l'execució de les intervencions proposades)

| | accessible | Parcialment accessible | Adaptat | Practicable | No accessible | Convertible | Altres |
|---|---|---|---|---|---|---|---|
| DIAGNOSI CONJUNTA | | | | | | | |

## GRAU INTERVENCIÓ TOTAL (Intervencions prioritàries + posteriors)

Nivell 1 ☐ (0-10.000 euros)
Nivell 2 ☐ (10.000-100.000 euros)
Nivell 3 ☐ 100.000-1.000.000 euros)
Nivell 4 ☐ (No valorats)

## VALORACIÓ

| Conceptes | Prioritari | Posterior |
|---|---|---|
| Accessos | | |
| Comunicacions horitzontals | | 1.500,00 € |
| Comunicacions escales | | |
| Comunicacions rampes | | |
| Comunicacions ascensor | | |
| Serveis Higiènics | | |
| Mobiliari - equipament | | |
| Senyalètica | | |
| Altres | | |
| TOTAL | 0,00 € | 1.500,00 € |
| Imprevistos (10% del total) | 0,00 € | 150,00 € |

| | |
|---|---|
| PEM (intervencions prioritàries) | 0,00 € |
| PEM (intervencions posteriors) | 1.650,00 € |
| **Preu d'Execució Material TOTAL** | 1.650,00 € |

Dades de la darrera revisió

**Data:** Setembre 2018

**Nom:** Laia Visa i Manté, arquitecte

Ajuntament del Prat de Llobregat

# DIAGNÒSTIC D'ACCESSIBILITAT
# Centre Cultural Torre Balcells. Escola de Música

**8 2**

## ACCÉS

| ADAPTAT (D.135/1995) | ACCESSIBLE (DB SUA) | PRACTICABLE (D.135/1995) |
|---|---|---|
| **Aproximació:** Amplada lliure mínima de 0,9 m. i una alçada lliure d'obstacles de 2,1 m. X<br>En els canvis de direcció l'amplada lliure de pas permet inscriure un cercle de Ø1,50 m X<br>Pendent longitudinal no supera el 8% X<br>El paviment és dur, no lliscant i sense regruixos diferents del gravat de les peces X<br>Pendent transversal inferior al 2% X | | |
| **Accés a l'edifici:** S'admet un desnivell ≤ 2 cm que s'arrodonirà o s'aixamfranarà el cantell a un màxim de 45º. X | **Accés a l'edifici:** No s'admeten graons X | **Accés a l'edifici:** En els edificis amb obligatorietat d'instal·lació d'ascensor, només s'admet l'existència d'un graó, d'alçada ≤ 12cm, a l'entrada de |

## COMUNICACIONS HORITZONTALS

## PARÀMETRES GENERALS

| ADAPTADES (D.135/1995) | ACCESSIBLES (DB SUA) | PRACTICABLES (D.135/1995) |
|---|---|---|
| **Amplada:** ≥ 0,90 m X | **Amplada:** ≥ 1,20 m. S'admeten estretaments puntuals: A ≥ 1,00m per a longitud ≤0,50m i separat 0,65m de canvis direcció /forats de pas X | **Amplada:** ≥ 0,90 m |
| **Alçada:** ≥ 2,10 m, lliure d'obstacles en tot el seu recorregut X | **Alçada:** ≥ 2,20 m en general (2,10m per a ús restringit) X | **Alçada:** ≥ 2,10 m, lliure d'obstacles en tot el seu recorregut |
| **Canvis de direcció:** l'amplada de pas permet inscriure un Ø1,20 m X | **Canvis de direcció:** no es contempla (amplada pas 1,20 m) | **Canvis de direcció:** l'amplada de pas permet inscriure un cercle de Ø 1,20 m. |
| **Espai lliure de gir:** a cada planta. Es pot inscriure un cercle de Ø1,50 m X | **Espai de gir:** Ø ≥ 1,50 m (lliure d'obstacles) a cada planta X<br>* al vestíbul d'entrada (o portal), X<br>* al fons de passadissos de >10m,<br>* davant ascensors accessibles o espai per a previsió X | |
| **Graons:** No hi ha cap escala ni graó aïllat. X | **Graons:** No hi han graons X | **Graons:** No inclou cap tram d'escala.<br>A les dues bandes d'un graó d'alçada ≤ 14 cm. hi ha un espai lliure pla amb una fondària mínima de 1,20 m. |
| **Paviment:** és no lliscant X | **Paviment:** grau de lliscament segons ús i ubicació (SUA-1)*<br>No conté elements ni peces soltes (graves i sorres) pelfuts-moquetes: encastats o fixats al terra X<br>El sol resistents a la deformació (permeten circulació i arrastrada d'elements pesats, cadires roda, etc,<br>**Pendent:** ≤ 4% (longitudinal) ≤ 2% (transversal) X | |
| | **Senyalització dels itineraris accessibles:** mitjançant símbol internacional d'accessibilitat, SIA i fletxes direccionals. | |

* Veure Annex informatiu

compleix condició X
no compleix condició -

# DIAGNÒSTIC D'ACCESSIBILITAT
# Centre Cultural Torre Balcells. Escola de Música

**8 3**

## COMUNICACIONS HORITZONTALS

## PORTES

| ADAPTADES (D.135/1995) | ACCESSIBLES (DB SUA) | PRACTICABLES (D.135/1995) |
|---|---|---|
| **Amplada:** ≥ 0,80 m les portes de 2 o més fulles, una d'elles serà ≥ 0,80 m [X] | **Amplada:** ≥ 0,80 m (mesurada en el marc i aportada per 1 fulla) (en posició de màx. obertura: amplada lliure de pas reduït el gruix de la fulla ≥ 0,78 m) [X] | **Amplada:** ≥ 0,80 m [ ] |
| **Alçada:** ≥ 2,00 m [X] | Alçada: ≥ 2,00 m [X] | **Alçada:** ≥ 2,00 m [ ] |
| **Espai lliure de gir:** a les dues bandes d'una porta es pot inscriure un Ø1,50 m. (sense ser escombrat per l'obertura de la porta). S'exceptua a l'interior de la cabina de l'ascensor [ ] | **Espai de gir:** a les dues bandes d'una porta hi ha un espai horitzontal Ø1,20 m. (sense ser escombrat per l'obertura de la porta) [X] | **Espai lliure de gir:** a les dues bandes d'una porta es pot inscriure un cercle de Ø 1,20 m, sense ser escombrat per l'obertura de la porta . (S'exceptua a l'interior de la cabina de l'ascensor) [ ] |
| **Manetes:** s'accionen mitjançant mecanismes de pressió o palanca. [X] | **Mecanismes d'obertura i tancament:**<br>Altura de col·locació : 0,80m ÷ 1,20m [X]<br>Funcionament a pressió o palanca i maniobrables amb una sola ma, o bé són automàtics [X]<br>Distància del mecanisme d'obertura a cantonada ≥0,30m [ ] | **Manetes:** s'accionen mitjançant mecanismes de pressió o palanca. [ ] |
| **Portes de vidre:**<br>Tenen un sòcol inferior ≥ 0,30m d'alçada, llevat de que el vidre sigui de seguretat. [X]<br>Visualment te una franja horitzontal d'amplada ≥ 0,05 m, a 1,50 m d'alçada i amb marcat contrast de color. [-] | **Portes de vidre:**<br>Classificació a impacte, com a mínim, (3 B/C 3) [ ]<br>Si no disposen d'elements que permetin la seva identificació (portes, marcs) es senyalitzen segons apartat 1.4 (DB SUA-2)* [-] | |

* Veure Annex informatiu

compleix condició [X]
no compleix condició [-]

Ajuntament del Prat de Llobregat

# DIAGNÒSTIC D'ACCESSIBILITAT
# Centre Cultural Torre Balcells. Escola de Música

**8 4**

## COMUNICACIONS VERTICALS

## RAMPES

**NO HI HAN RAMPES INTERIORS** [X]

| ADAPTADES (D.135/1995) | ACCESSIBLES (DB SUA) | PRACTICABLES (D.135/1995) |
|---|---|---|
| **Pendents longitudinals:**<br>12% trams < 3 m de llargada<br>≤ 10% trams entre 3 i 10 m de llargada<br>≤ 8% trams > 10 m de llargada | **Pendents longitudinals:**<br>≤ 10% trams < 3 m de llargada<br>≤ 8% trams < 6 m de llargada<br>4< p ≤ 6% trams < 9 m de llargada | **Pendents longitudinals:**<br>12% trams ≤ 10 m. de llargada |
| **Pendent transversal:** ≤ 2% en rampes exteriors | **Pendent transversal:** ≤ 2% | **Pendent transversal:** ≤ 2% en rampes exteriors |
| **Trams:** La llargada de cada tram és ≤ 20 m.<br>Al inici i al final de cada tram de rampa hi ha un replà de 1,50 m de llargada mínima.<br>En la unió de trams de diferent pendent es col·loquen replans | **Trams:** llargada màxima tram ≤ 9 m. amplada ≥ 1,20m rectes o amb radi de curvatura ≥ 30m<br>Al inici i al final de cada tram hi ha una superfície horitzontal ≥ 1,20m de long. en la direcció de la rampa | **Trams:** En els dos extrems d'una rampa hi ha un espai lliure amb una fondària de 1,20 m. |
| **Replans:** Els replans intermedis tenen una llargada mínima de 1,50 m en la direcció de circulació. | **Replans:** entre trams d'una mateixa direcció: amplada ≥ la de la rampa longitud ≥ 1,50 m (mesurada a l'eix)<br>Entre trams amb canvi de direcció: l'amplada de la rampa no es redueix<br>Els passadissos d'amplada < 1,20m i les portes es situen a > 1,50m de l'arrencada d'un tram | **Replans:** (als dos extrems d'una rampa hi ha un espai lliure amb una fondària de 1,20 m) |
| **Barreres protecció:** a ambdós costats | **Barreres protecció:** desnivell > 0,55m | **Barreres protecció:** a ambdós costats |
| **Passamans:** situats a una alçada entre 0,90 i 0,95 m<br>Amb disseny anatòmic (permet adaptar la ma)<br>Amb una secció igual o equivalent a la d'un tub rodó de ø entre 3 i 5 cm<br>Separat ≥ 4 cm dels paraments verticals. | **Passamans**: per a rampes amb: p ≥ 6% i desnivell > 18,5 cm.<br>Continus i als dos costats a una altura entre 0,90 m - 1,10 m, i un altre a una altura entre 0,65 0,75 m<br>Trams de rampa de l > 3 m<br>Prolongació horitzontal dels passamans > 0,30 m en els extrems<br>Són continus, ferms i es podran agafar fàcilment<br>Separats del parament ≥ 0,04 m<br>El sistema de subjecció no interfereix el pas continu de la ma | **Passamans:** com a mínim a un costat situats a una alçada entre 0,90 i 0,95 m |
| **Elements de protecció lateral:** es disposa longitudinalment amb una alçària ≥ 10 cm per sobre del terra (evitar la sortida accidental de rodes i bastons) | **Elements de protecció lateral:** per als costats oberts de les rampes amb p ≥ 6% i desnivell > 18,5 cm i amb una alçària ≥ 10 cm | |

compleix condició [X]
no compleix condició [-]

# DIAGNÒSTIC D'ACCESSIBILITAT
# Centre Cultural Torre Balcells. Escola de Música

**8 5**

## COMUNICACIONS VERTICALS

## ASCENSOR

DB SUA: Obligatori per accedir a plantes amb elements accessibles, o alçada superior a dues plantes, o més de 200 $m^2$,o "ús públic" de més de 100 $m^2$. Si no hi ha accés per una rampa.

**OBLIGATORI** [X] **EXISTENT** [X] **NO DISPOSA D'ASCENSOR** [ ]

| ADAPTATS (D.135/1995) | ACCESSIBLES (DB SUA)* | PRACTICABLES (D.135/1995) |
|---|---|---|
| **Dimensions cabina:** sentit d'accés ≥ 1,40 m, sentit perpendicular ≥ 1,10 m [X] | **Dimensions mínimes de cabina:**<br>- Su ≤ 1000m2 (exclosa planta accés)<br>*1 porta o 2 enfrontades: 1,00 x 1,25m [X]<br>*2 portes en angle: 1,40 x 1,40m [ ]<br>- Su > 1000m2 (exclosa planta accés)<br>*1 porta o 2 enfrontades: 1,10 x 1,40m [ ]<br>*2 portes en angle: 1,40 x 1,40m [ ] | **Dimensions cabina:** sentit d'accés ≥ 1,20 m, sentit perpendicular ≥ 0,90 m, superfície ≥ 1,20 $m^2$. [ ] |
| | **Accés en planta:**<br>Portes de color contrastat amb parets [X]<br>Espai lliure sense obstacles ni pendent de Ø1,50 m [X]<br>Separació entre cabina i replà ≤2 cm [ ] | |
| **Portes de la cabina:** són automàtiques [X]<br>**Portes del recinte:** són automàtiques [X]<br>**Amplada portes:** ≥ 0,80 m. davant de les portes es pot inscriure un Ø1,50 m [X] | **Portes:**<br>Seran automàtiques i correderes [X]<br>Ample de pas de 80cm [X]<br>Temps de 20 s. de portes obertes i boto de tancament de portes [ ]<br>Equipades amb sensor de detecció de persones entre 25 i 180 cm [ ] | **Portes de la cabina:** són automàtiques [ ]<br>**Portes del recinte:** manuals o automàtiques [ ]<br>**Amplada portes:** ≥ 0,80 m. davant de les portes es pot inscriure un Ø1,20 m sense ser escombrat per l'obertura de la porta [ ] |
| **Botoneres:** Alçada de col·locació: entre 1,00 i 1,40 m respecte al terra. [X]<br>Tenen la numeració en Braille o en relleu [X] | **Botoneres:**<br>Botons ≥Ø3 cm, color contrastat, [X]<br>Braille i alt relleu ≥0,8 mm [X]<br>Botons de planta entre 90 i 110 cm respecte al terra i prop de la porta [X]<br>Botons de cabina entre 90 i 120 cm respecte al terra i a ≥40 cm de la cantonada [X]<br>Alarma amb senyal lluminosa i enllaç amb bucle magnètic [ ] | **Botoneres:** Alçada de col·locació: entre 1,00 i 1,40 m respecte al terra. [ ] |
| **Passamans:** La cabina en disposa a una alçada entre 0,90 i 0,95 m. [X]<br>Amb disseny anatòmic (permet adaptar la ma) [X]<br>Amb una secció igual o equivalent a la d'un tub rodó de Ø entre 3 i 5 cm [X]<br>Separat ≥ 4 cm dels paraments verticals. [X] | **Passamans:** [X]<br>Perimetral a 90 cm d'alçada<br><br>**Mirall:** [X]<br>En ascensors ≤Ø150 cal mirall enfrontat a la porta. Cantell inferior entre 30-90 cm | |
| **Senyalització**: - Indicació del nombre de cada planta amb número en alt relleu (dimensió x 10 cm) [X]<br>Col·locat a una alçada d'1,40m des del terra (al costat de la porta de l'ascensor) [X] | **Senyalització:** - mitjançant símbol internacional d'accessibilitat, SIA [-]<br>Fora i dins de cabina senyalització visual de planta i sentit de desplaçament [-]<br>En cabina senyal sonora de planta, sentit de desplaçament i obertura-tancament de potes [-] | |

* Remet al compliment de la norma UNE EN 81-70:2004 "Accessibilitat a los ascensores de personas, incluyendo personas con discapacidad".

compleix condició [X]
no compleix condició [-]

Ajuntament del Prat de Llobregat

# DIAGNÒSTIC D'ACCESSIBILITAT
# Centre Cultural Torre Balcells. Escola

**8 6**

## COMUNICACIONS VERTICALS: ESCALES

| ADAPTADES (D.135/1995) | | | ACCESSIBLES (DB SUA) | |
|---|---|---|---|---|
| **Amplada** | ≥ 1,00 m | X | **Amplada** | En funció de l'ús i del nombre de persones, taula 4.1 SUA-1 |
| | | | | ≥ 1,00m si comunica amb una zona accessible X |
| **Altura de pas** | ≥ 2,10 m | X | **Altura de pas** | ≥ 2,20 m X |
| **Graons** | Frontal F ≤ 0,16m | - | **Graons** | Frontal 0,13 ≤ F ≤ 0,175m X |
| | Estesa, E ≥ 0,30m | - | | Estesa, E ≥ 0,28m X |
| | Si la projecció en planta no és recta, l'estesa, E ≥ 0,30m a 0,40m de la part interior | | | 0,54m ≤ 2F +E ≤ 0,70m (al llarg de tota l'escala) X |
| | | | | Els graons no tenen ressalts (bocel) - |
| | L'estesa no presenta discontinuïtats quan s'uneix amb l'alçària (no tenen ressalts) | - | | Graons amb frontal , vertical o formant un angle ≤ 15º amb la vertical, (per a edificis sense itinerari accessible alternatiu) - |
| **Trams:** | Nombre de graons seguits ≤ 12. | X | **Trams:** | Salva una altura ≤ 2,25m X |
| | | | | Són rectes, corbats o mixtes (veure apartat 4.2.2 SUA-1, els usos pels quals només són rectes)* X |
| | | | | Entre dues plantes consecutives d'una mateixa escala tots els graons tenen el mateix frontal - |
| | | | | Entre dos trams consecutius de plantes diferents el frontal varia com a màxim ±10mm X |
| | | | | Tots els graons dels trams rectes tenen la mateixa estesa - |
| **Replans:** | Els replans intermedis tindran una llargada ≥ 1,20 m. | - | **Replans:** | Entre trams d'una mateixa direcció: amplada ≥ la de l'escala longitud ≥ 1,00 m (mesurada a l'eix) |
| | | | | Entre trams amb canvi de direcció: l'amplada de l'escala no es redueix X |
| | | | | Els passadissos d'amplada < 1,20m i les portes es situen a ≥ 0,40m de l'arrencada d'un tram |
| | | | **Replans de planta:** | Senyalització visual i tàctil amb franja de paviment en l'arrencada dels trams. (0,80m de longitud en el sentit de la marxa; amplada la de l'itinerari i gravat direccional perpendicular a l'eix de l'escala) - |
| **Barreres de protecció, Passamans i Elements protectors:** | Passamans a ambdós costats | - | **Barreres de protecció, Passamans i Elements protectors:** | Col·locació 1 costat X |
| | Situats a una alçada entre 0,90 i 0,95 m | - | | Col·locació 2 costats escales amb desnivell > 0,55m i amplada > 1,20m o quan no hi hagi ascensor alternatiu - |
| | Amb disseny anatòmic (permet adaptar la ma) i amb una secció igual o equivalent a la d'un tub rodó de ø entre 3 i 5 cm | X | | Passamà intermedi: trams amplada > 4m |
| | | | | Altura de col·locació entre 0,90m i 1,10m - |
| | Separat ≥ 4 cm dels paraments verticals. | | | Seran ferms i es podran agafar fàcilment, X |
| | | | | Separats del parament ≥ 0,04m |
| | | | | El sistema de subjecció no interferirà el pas continu de la ma. X |

* Veure Annex informatiu

compleix condició X
no compleix condició -

# DIAGNÒSTIC D'ACCESSIBILITAT
# Centre Cultural Torre Balcells. Escola de Música

**8 7**

## SERVEIS HIGIÈNICS

### ADAPTATS (D.135/1995)

#### Cambra higiènica

| | |
|---|---|
| **Portes:** Amplada mínima de 0,80 m. | X |
| Obertura: cap l'exterior o ser corredisses | X |
| Les manetes s'accionen mitjançant mecanismes de pressió o palanca. | X |
| **Espai lliure de gir:** es pot inscriure un Ø1,50 m. entre 0 i 0,7 m. | X |
| **Espai d'apropament lateral:** al vàter, banyera, dutxa, bidet i el frontal al rentamans serà de 0,8 m. com a mínim | X |
| **Rentamans:** sense peu ni mobiliari inferior | X |
| **Barres de suport:** Disposa de dues barres de suport a una alçada entre 0,7 i 0,75 m. | X |
| La barra del costat d'apropament és batent | X |
| **Miralls:** amb cantell inferior a 0,9 m. del terra | X |
| **Accessoris i mecanismes** a una alçada entre 0,4 i 1,4 m. | X |
| **Aixetes:** amb accionament de pressió o palanca | X |
| Paviment: no lliscant | X |
| Senyalització: Indicadors de serveis homes o dones de lectura tàctil i senyalització sobre la maneta en alt relleu H pels homes i D per les dones | - |

#### Vestidors

| | |
|---|---|
| **Portes:** Amplada mínima de 0,80 m. | |
| Obertura cap l'exterior o ser corredisses | |
| Les manetes s'accionen mitjançant mecanismes de pressió o palanca. | |
| **Espai lliure de gir:** es pot inscriure un Ø1,50 m. sense ser escombrat per l'obertura de la porta | |
| **Espai d'apropament lateral:** a taquilles, bancs, dutxes i mobiliari en general de 0,8 m. com a mínim | |
| **Espai de circulació:** te una amplada mínima de 0,9 m. | |
| **Dutxa:** amb espai d'utilització de dimensions mínimes 0,8 m. d'amplada i 1,2 de fondària a més de l'espai d'apropament lateral. | |
| La base de la dutxa està enrasada amb el paviment | |
| Disposa d'un seient abatible fixat al costat curt de l'espai de 0,4*0,4 m. | |
| Disposa de dues barres de suport a una alçada entre 0,7 i 0,75 m. | |
| La barra del costat d'apropament és batent | |
| Els accessoris i mecanismes estan a una alçada entre 0,4 i 1,4 m. | |
| Les aixetes tenen accionament de pressió o palanca | |
| Les aixetes estan situades al centre del costat llarg a una alçada respecte el terra d'entre 0,9 i 1,2 m. | |
| El paviment és no lliscant | |
| **Vestidors:** existeix un espai que es pugui tancar d'unes dimensions on es pot inscriure un Ø1,50 m. sense ser escombrat per l'obertura de la porta | |
| **Senyalització:** Indicadors de serveis homes o dones de lectura tàctil i senyalització sobre la maneta en alt relleu H | |

### ACCESSIBLES (DB SUA)

#### Cambra higiènica

| | |
|---|---|
| Comunicat amb un itinerari accessible | X |
| **Espai de gir** Ø1,50m lliure d'obstacles | X |
| **Portes:** compleixen condicions d'itinerari accessible | X |
| Abatibles cap al exterior o correderes | X |
| **Barres de recolzament, mecanismes i accessoris** diferenciats cromàticament | - |

#### Vestidors

| | |
|---|---|
| Comunicat amb un itinerari accessible | |
| **Espai de circulació:** ample de pas ≥1,20m en bateries de lavabos, dutxes, vestidors, espais de taquilles,... | |
| **Espai de gir** Ø1,50m lliure d'obstacles | |
| **Portes:** compleixen condicions d'itinerari accessible | |
| Les portes de cabines accessibles són abatibles cap al exterior o correderes | |
| **Dutxes:** per usuaris amb cadires de rodes espai de 0,80x1,20m | |
| Si es en recinte tancat, espai de gir de Ø1,50m lliure d'obstacles | |
| **Barres de recolzament, mecanismes, accessoris i seient** diferenciats cromàticament | |

#### Equipament de sanitaris i vestidors

| | |
|---|---|
| **Lavabo:** espai lliure inferior ≥0,7x0,5 m, sense pedestal | X |
| **Inodor:** alçada seient entre 0,45 i 0,50 m | X |
| Espai de transferència lateral ≥0,8x0,75 m. | X |
| En ús públic, espai de transferència als dos costats | - |
| Barres horitzontals als dos costats separades 65-70cm | X |
| Mecanismes de descàrrega a pressió o palanca, amb polsadors de gran superfície | - |
| **Dutxa:** terra enrassat amb pendent ≤2% | |
| Disposa de seient abatible i amb respatllers de seient ≥0,4x0,4x0,45 m | |
| Espai de transferència lateral ≥0,8 m al costat del seient. | |
| Al costat del seient barres horitzontals perimetrals en almenys dues parets que facin cantonada i barra vertical a 60 cm de la cantonada o del respatller del seient | |
| **Urinari:** si hi ha més de 5 ut. com a mínim una te l'alçada entre 0,3 i 0,4 m | |
| **Barres de recolzament:** secció Ø30-40 mm, separades 45-55 mm del parament | X |
| Al costat del seient barres horitzontals perimetrals en almenys dues parets que facin cantonada i barra vertical a 60 cm de la cantonada o del respatller del seient | |
| Horitzontals a una alçada entre 70-75 cm, longitud ≥70 cm, abatibles al costat de la transferència | |
| **Griferia**: automàtica dotada de sensors de presència o manual tipus monomando amb palanca llarga tipus gerontològic. | - |
| Abast horitzontal des de seient ≤60 cm | |
| **Mirall:** alçada cantell inferior ≤90 cm, o orientable fins 10% sobre la vertical | X |

compleix condició X
no compleix condició -

# DIAGNÒSTIC D'ACCESSIBILITAT
# Centre Cultural Torre Balcells. Escola de Música

**8** 8

## MOBILIARI I EQUIPAMENT

| ADAPTATS (D.135/1995) | | ACCESSIBLES (DB SUA) | |
|---|---|---|---|
| **Mobiliari** | | | |
| **Elements sortints i/o voladissos superiors a 0,15 m.:** tenen un element fix entre 0 i 0,15 m. d'alçada o estan situats a una alçada superior a 2,1 m. | | | |
| **Elements de comandament:** (polsadors, brunzidors, alarmes i porters electrònics) estan entre 1 i 1,4 m. | X | **Mecanismes:** alçada entre 80 i 120 cm si són de comandament i control i entre 40 i 120 cm si són presses de corrent o dades | X |
| **Atenció al públic:** té, total o parcialment una alçada màxima respecte el terra de 0,85 m. | X | Distància a racons ≥35 cm | |
| Si disposa solament d'apropament frontal, la part inferior entre 0 i 0,7 m. d'alçada, en una amplada de 0,8 m. com a mínim, està lliure d'obstacles. | X | Contrast cromàtic amb l'entorn | - |
| | | Interruptors i polsadors d'alarma de fàcil accionament mitjançant puny tancat, colze i una ma o d'accionament | |
| **Taules:** alçada màxima de 0,8 m. | X | **Taulell d'atenció al públic:** | |
| La part inferior entre 0 i 0,7 m. d'alçada, en una amplada de 0,8 m. com a mínim, està lliure d'obstacles. | X | Comunicat amb l'accés principal accessible per un itinerari accessible | X |
| **Aparell telefònic:** l'element més alt manipulable està a una alçada màxima de 1,4 m. | | Pla treball ≥0,80 m d'ample i alçada ≤0,85 m | X |
| | | Espai lliure inferior de 0,7x0,8x0,5 m com a mínim | X |
| **Cabina locutori:** aquesta haurà de tenir unes dimensions mínimes de 0,8 m. d'amplada i 1,2 de fondària lliures d'obstacles i el terra queda enrasat amb el paviment circumdant. L'accés te una amplada mínima de 0,8 m. i una alçada mínima de 2,1 m. | | Si hi ha dispositiu de intercomunicació, està dotat amb bucle d'inducció o altre sistema adaptat | |
| **Plaça d'espectador:** per una cadira de rodes te unes dimensions mínimes de 0,8 d'amplada i 1,2 de fondària. | X | | |

## SENYALITZACIÓ

| ADAPTADES (D.135/1995) | | | ACCESSIBLES (DB SUA) | | |
|---|---|---|---|---|---|
| **Accessos als edificis** | | | **Accessos als edificis** | Senyalització SIA i bandes visuals tàctils de color contrastat amb el paviment, amb relleu de 5 ± 1 mm. en el interior | - |
| | | | **Itineraris** | Bandes a l'arrencada de les escales tindran 80 cm. de longitud en el sentir de la marxa, amplada la de l'itinerari i estries perpendiculars a l'eix | - |
| **Ascensors** | Indicació del nombre de cada planta amb número en alt relleu (dimensió x 10 cm) | X | **Ascensors** | Mitjançant símbol internacional d'accessibilitat, SIA | - |
| | Col·locat a una alçada d'1,40m des del terra (al costat de la porta de l'ascensor) | X | | Indicació del nombre de la planta en Braille i aràbic en alt relleu col·locat a una alçada entre 0,80m i 1,20m (brancal dret en el sentit de sortida de la cabina) | |
| **Serveis adaptats** | Indicadors de serveis homes o dones de lectura tàctil i senyalització sobre la maneta en alt relleu H pels homes i D per les dones | - | **Serveis accessibles** | Senyalització SIA | X |

## PLACES D'APARCAMENT

**DISPOSA D'APARCAMENT PROPI**

PLACES RESERVADES D'ÚS EXCLUSIU

PLACES RESERVADES PÚBLIQUES

| ADAPTADES (D.135/1995) | | ACCESSIBLES (DB SUA) | |
|---|---|---|---|
| Dimensions ≥3,3x4,5m en bateria i ≥2x4,5m en filera | | Pròxima al accés de vianants del aparcament i s'hi comunica amb un itinerari accessible | |
| Espai d'apropament a la porta del conductor Ø1,5m | | | |
| Comunicat amb un itinerari adaptat | | Espai d'aproximació i transferència: lateral ≥1,20m i posterior ≥3,00m | |
| Senyalització vertical i horitzontal | | | |

compleix condició X
no compleix condició -

# SITUACIÓ ACTUAL I PROPOSTES
# Centre Cultural Torre Balcells. Escola de Música



L'edifici és resultat de la reforma i ampliació de l'any 2012, per a condicionar-lo com a seu de l'Escola de Música Municipal.
Es varen aplicar els paràmetres del Codi d'accessibilitat i del DB-SAU, en la mesura que les condicions de la protecció patrimonial ho varen permetre.

## 1. ACCESSOS

Accés des de la plaça Pau Casals, per els dos costats. Sense desnivell amb el paviment de la plaça.
La porta del accés principal és d'obertura automàtica.

**No es proposa cap mesura correctora.**

## 2. COMUNICACIONS

### 2.1 Comunicacions horitzontals

Les diferents plantes s'organitzen a partir del nucli central d'escala i ascensor amb dependències a banda i banda.
Els desnivells amb els paviments de les aules que s'han dotat d'aïllament acústic s'ha resolt amb rampes en el pas de porta.
Els diferents passadissos i portes compleixen les condicions d'itinerari practicable.
L'accés al auditori es accessible i es pot arribar a l'escenari pel vestíbul posterior.
Les balconeres cap a les galeries posteriors no compleixen l'ample de pas i contenen un graó. Les galeries no es consideren accessibles.

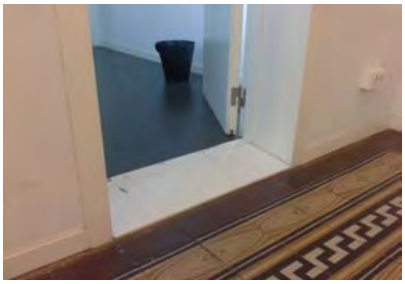

**No es proposa cap mesura correctora.**

### 2.2 Comunicacions verticals

Per a l'accessibilitat vertical es disposa d'escala i ascensor.
L'escala no compleix les condicions per poder considerar-se una escala accessible, però al ser un element patrimonial no són d'obligat compliment.
L'ascensor compleix les condicions per a ser considerat adaptat i accessible segons el DB-SUA.

**No es proposa cap mesura correctora.**

## 3. SERVEIS HIGIÈNICS

En planta baixa trobem dos nuclis de sanitaris, separats per sexes. En el corresponent a dones en l'espai per a la transferència lateral al inodor hi ha un dispensador de tovallons de paper que pot dificulatr la maniobre.
En les plantes pis hi ha sanitaris en la galeria posterior, que no són adaptats.

**No es proposa cap mesura correctora**

# SITUACIÓ ACTUAL I PROPOSTES
# Centre Cultural Torre Balcells. Escola de Música



## 4. MOBILIARI

El taulell d'atenció i informació en el vestíbul principal reuneix les condicions per a ser adaptat i accessible.

**No es proposa cap mesura correctora.**

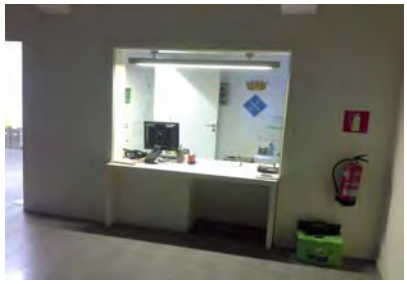

## 5. SENYALITZACIÓ

L'edifici disposa d'elements visuals de senyalització dels diferents espais i serveis.
No es disposa de cap senyalització tàctil.

**Una diagnosi més completa i les possibles mesures correctores formen part de la Fase 2 del Pla d'accessibilitat**

# DIAGNÒSTIC D'ACCESSIBILITAT
## Annex informatiu

**8 A**

## INSTRUCCIONS PER AL COMPLIMENT DE LA FITXA DE DIAGNÒSTIC D'ACCESSIBILITAT EN EDIFICIS

**Full 1. Identificació i diagnosi general.**
Cal verificar que les dades d'identificació.

**Fulls 2-6. Accés i comunicacions horitzontal i vertical.**
Cal indicar quins dels paràmetres d'accessibilitat es compleixen segons cadascuna de les legislacions vigents.

**Fulls 7-8. Serveis higiènics, mobiliari i equipament.**
Cal indicar quins dels paràmetres d'accessibilitat es compleixen segons cadascuna de les legislacions vigents.

En cas d'existir diversos elements del mateix tipus (escales, ascensors,...) amb característiques diferents, omplir un full per cadascun.
Si cal es poden incloure comentaris per descriure la situació real si aquesta no s'ajusta als paràmetres descrits, o per completar la informació que es considera necessària per a fer la diagnosi.
Si es tracta d'un equipament que ofereix serveis i activitats, cal adjuntar un **llistat dels serveis i activitats amb avaluació del seu grau d'accessibilitat**.

Al final de l'annex s'adjunta un recull dels paràmetres d'altres normatives als que es fa referència en algun dels punts de la fitxa.

## DEFINICIONS

| | |
|---|---|
| ACCESSIBLE | Compleix els principals paràmetres bàsics d'accessibilitat establerts al CTE, SUA 9: Accessibilitat |
| PARCIALMENT ACCESSIBLE | Compleix els principals paràmetres bàsics d'accessibilitat establerts com adaptats en el Codi d'Accessibilitat (Decret 135/1995) i alguns dels d'accessibilitat establerts al CTE, SUA 9: |
| ADAPTAT | Compleix els principals paràmetres bàsics d'accessibilitat establerts com adaptats en el Codi d'Accessibilitat (Decret 135/1995) |
| PRACTICABLE | Compleix els principals paràmetres bàsics d'accessibilitat establerts com practicable en el Codi d'Accessibilitat (Decret 135/1995) |
| NO ACCESSIBLE | Incompleix un o més paràmetres establerts pels criteris anteriors. |
| CONVERTIBLE | Itinerari, instal·lació o servei que mitjançant modificacions d'escassa entitat i baix cost que no afectin la seva configuració essencial, es pot transformar, almenys, en practicable. |
| ALTRES | Si cap de les definicions anteriors es correspon amb la situació existent. Cal fer breu descripció |

Per a poder qualificar un element com accessible cal que s'hi arribi des de l'accés amb un itinerari accessible.

Per a poder qualificar un element com practicable cal que s'hi arribi des de l'accés amb un itinerari practicable

# DIAGNÒSTIC D'ACCESSIBILITAT
# Annex informatiu

**8 B**

## PARAMETRES D'ALTRES NORMATIVES

**DB SUA 1 Seguridad frente al riesgo de caídas**

1. Resbaladicidad de los suelos

**Tabla 1.2 Clase exigible a los suelos en función de su localización**

| Localización y características del suelo | Clase |
|---|---|
| Zonas interiores secas | |
| - superficies con pendiente menor que el 6% | 1 |
| - superficies con pendiente igual o mayor que el 6% y escaleras | 2 |
| Zonas interiores húmedas, tales como las entradas a los edificios desde el espacio exterior (1), terrazas cubiertas, vestuarios, baños, aseos, cocinas, etc. | |
| - superficies con pendiente menor que el 6% | 2 |
| - superficies con pendiente igual o mayor que el 6% y escaleras | 3 |
| Zonas exteriores. Piscinas (2). Duchas. | 3 |

(1) Excepto cuando se trate de accesos directos a *zonas de uso restringido*.

(2) En zonas previstas para usuarios descalzos y en el fondo de los vasos, en las zonas en las que la profundidad no exceda de 1,50 m.

4. Escaleras y rampas

**Tabla 4.1 Escaleras de *uso general*. Anchura útil mínima de tramo en función del uso**

| Uso del edificio o zona | Anchura útil mínima (m) en escaleras previstas para un número de personas: | | | |
|---|---|---|---|---|
| | ≤ 25 | ≤ 50 | ≤ 100 | > 100 |
| *Residencial Vivienda*, incluso escalera de comunicación con aparcamiento | 1,00 (1) | | | |
| *Docente* con escolarización infantil o de enseñanza primaria *Pública concurrencia* y *Comercial* | 0,80 (2) | 0,90 (2) | 1,00 | 1,10 |
| *Sanitario* Zonas destinadas a pacientes internos o externos con recorridos que obligan a giros de 90º o mayores | 1,40 | | | |
| Otras zonas | 1,20 | | | |
| Casos restantes | 0,80 (2) | 0,90 (2) | 1,00 | |

(1) En edificios existentes, cuando se trate de instalar un ascensor que permita mejorar las condiciones de accesibilidad para personas con discapacidad, se puede admitir una anchura menor siempre que se acredite la no viabilidad técnica y económica de otras alternativas que no supongan dicha reducción de anchura y se aporten las medidas complementarias de mejora de la seguridad que en cada caso se estimen necesarias.

(2) Excepto cuando la escalera comunique con una zona accesible, cuyo ancho será de 1,00 m como mínimo.

**DB SUA 2 Seguridad frente al riesgo de impacto o de atrapamiento**

1. Impacto

### 1.4 Impacto con elementos insuficientemente perceptibles

1 Las grandes superficies acristaladas que se puedan confundir con puertas o aberturas (lo que excluye el interior de viviendas) estarán provistas, en toda su longitud, de señalización visualmente contrastada situada a una altura inferior comprendida entre 0,85 y 1,10 m y a una altura superior comprendida entre 1,50 y 1,70 m. Dicha señalización no es necesaria cuando existan montantes separados una distancia de 0,60 m, como máximo, o si la superficie acristalada cuenta al menos con un travesaño situado a la altura inferior antes mencionada.

2 Las puertas de vidrio que no dispongan de elementos que permitan identificarlas, tales como cercos o tiradores, dispondrán de señalización conforme al apartado 1 anterior.

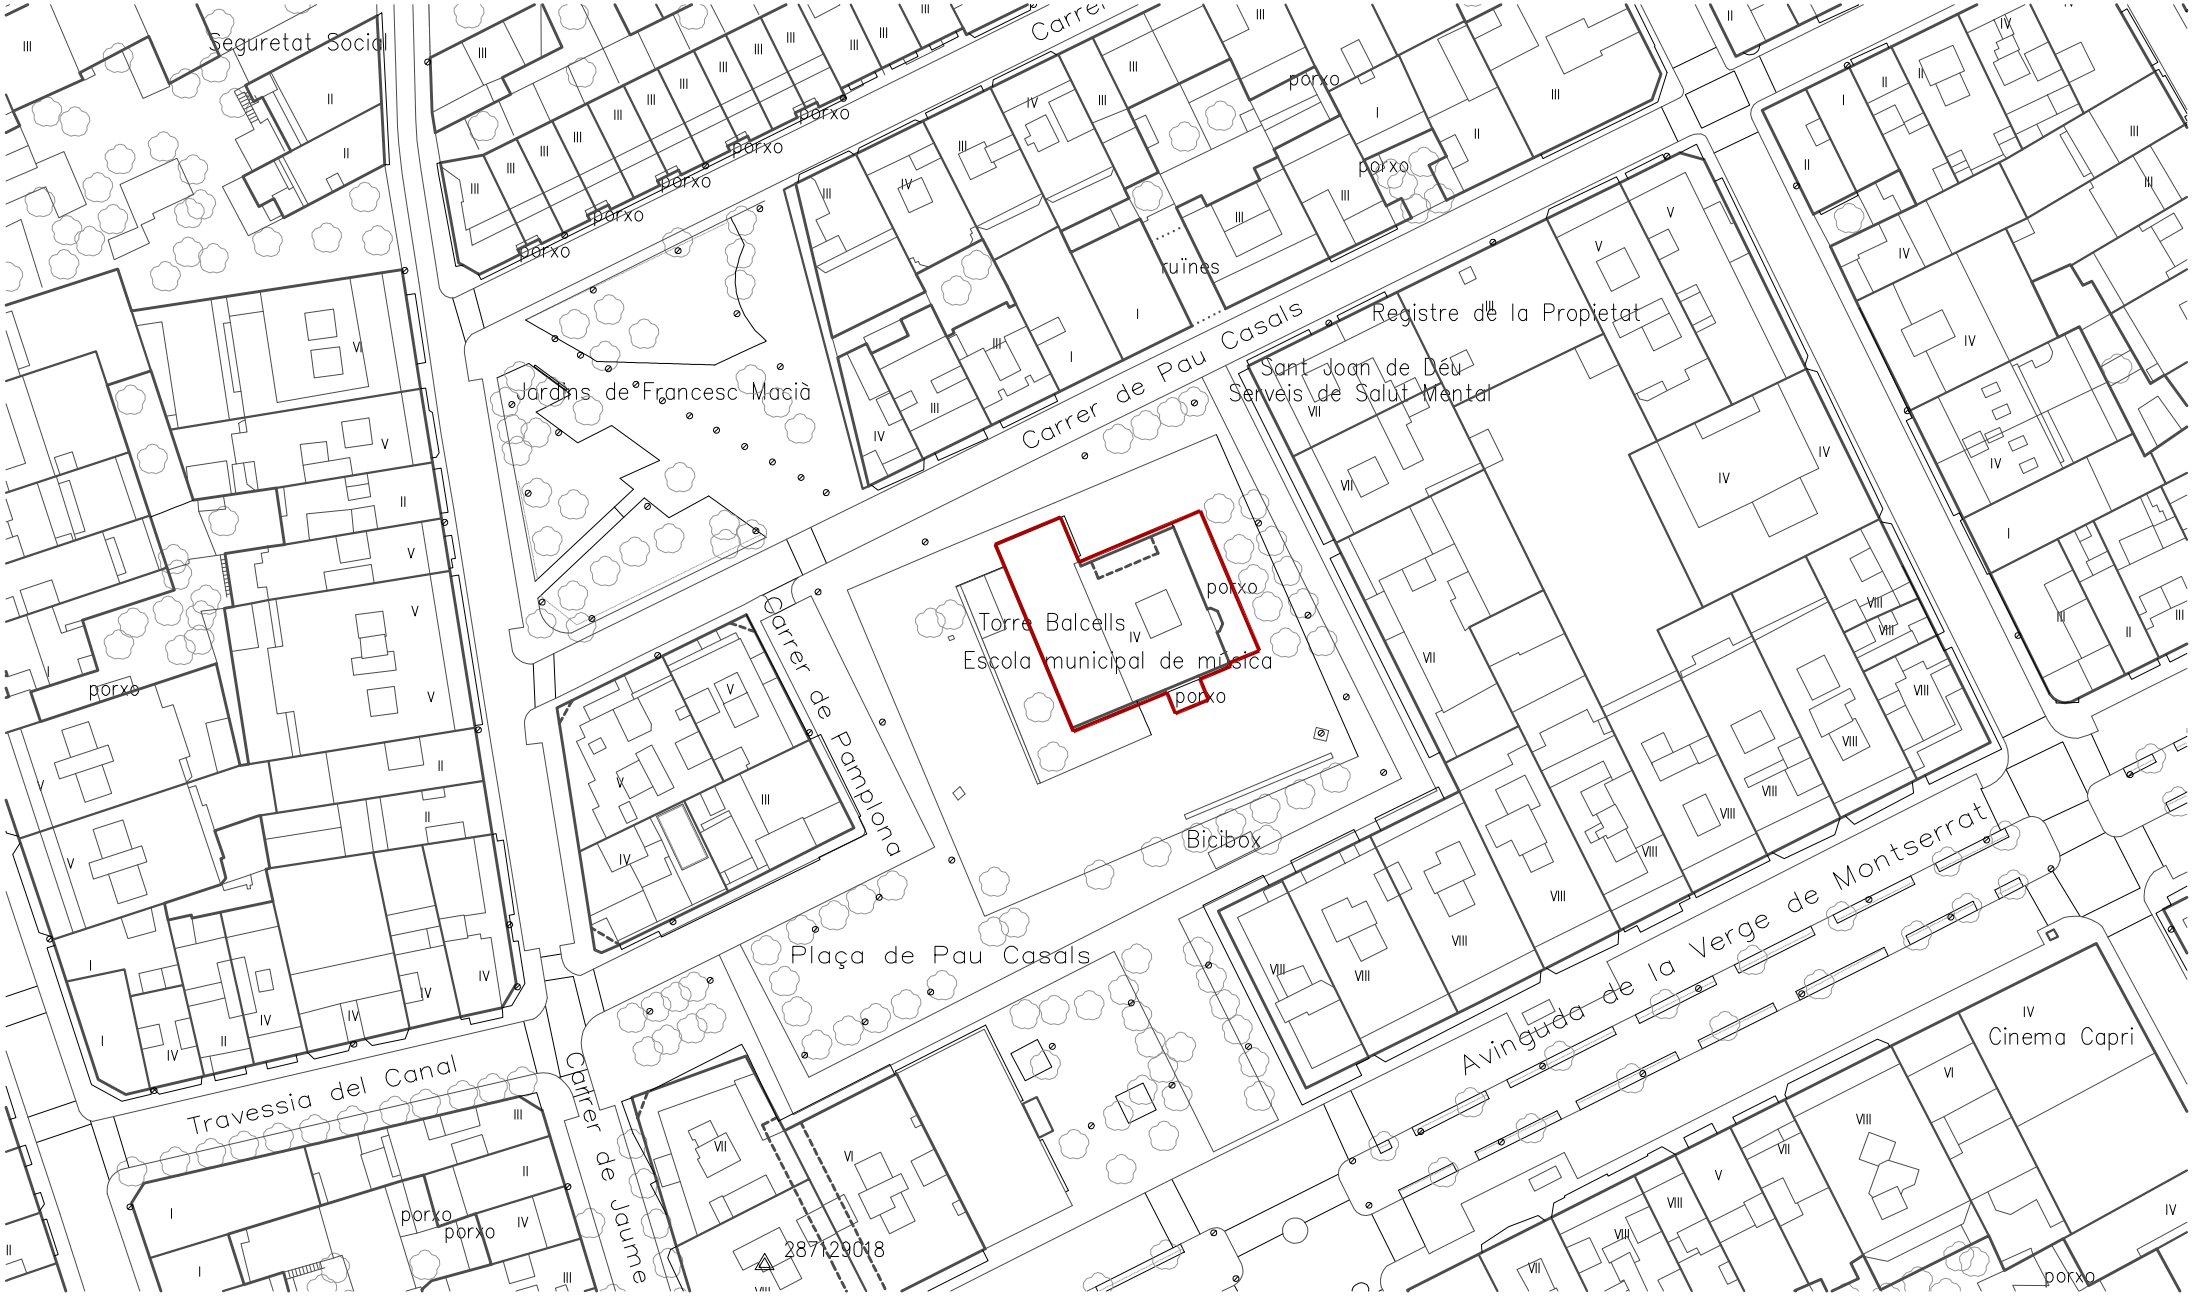


Ajuntament del Prat de Llobregat
ÀREA D'URBANISME

PROJECTE:
**PLA D'ACCESSIBILITAT**
**DIAGNOSI EDIFICACIÓ**

TÍTOL DE PLÀNOL:
**TORRE BALCELLS. ESCOLA DE MUSICA**

ESCALA:
1:1000

ORIENTACIÓ:

DATA:
Desembre 2019

Nº DE PLÀNOL:
**008_01**

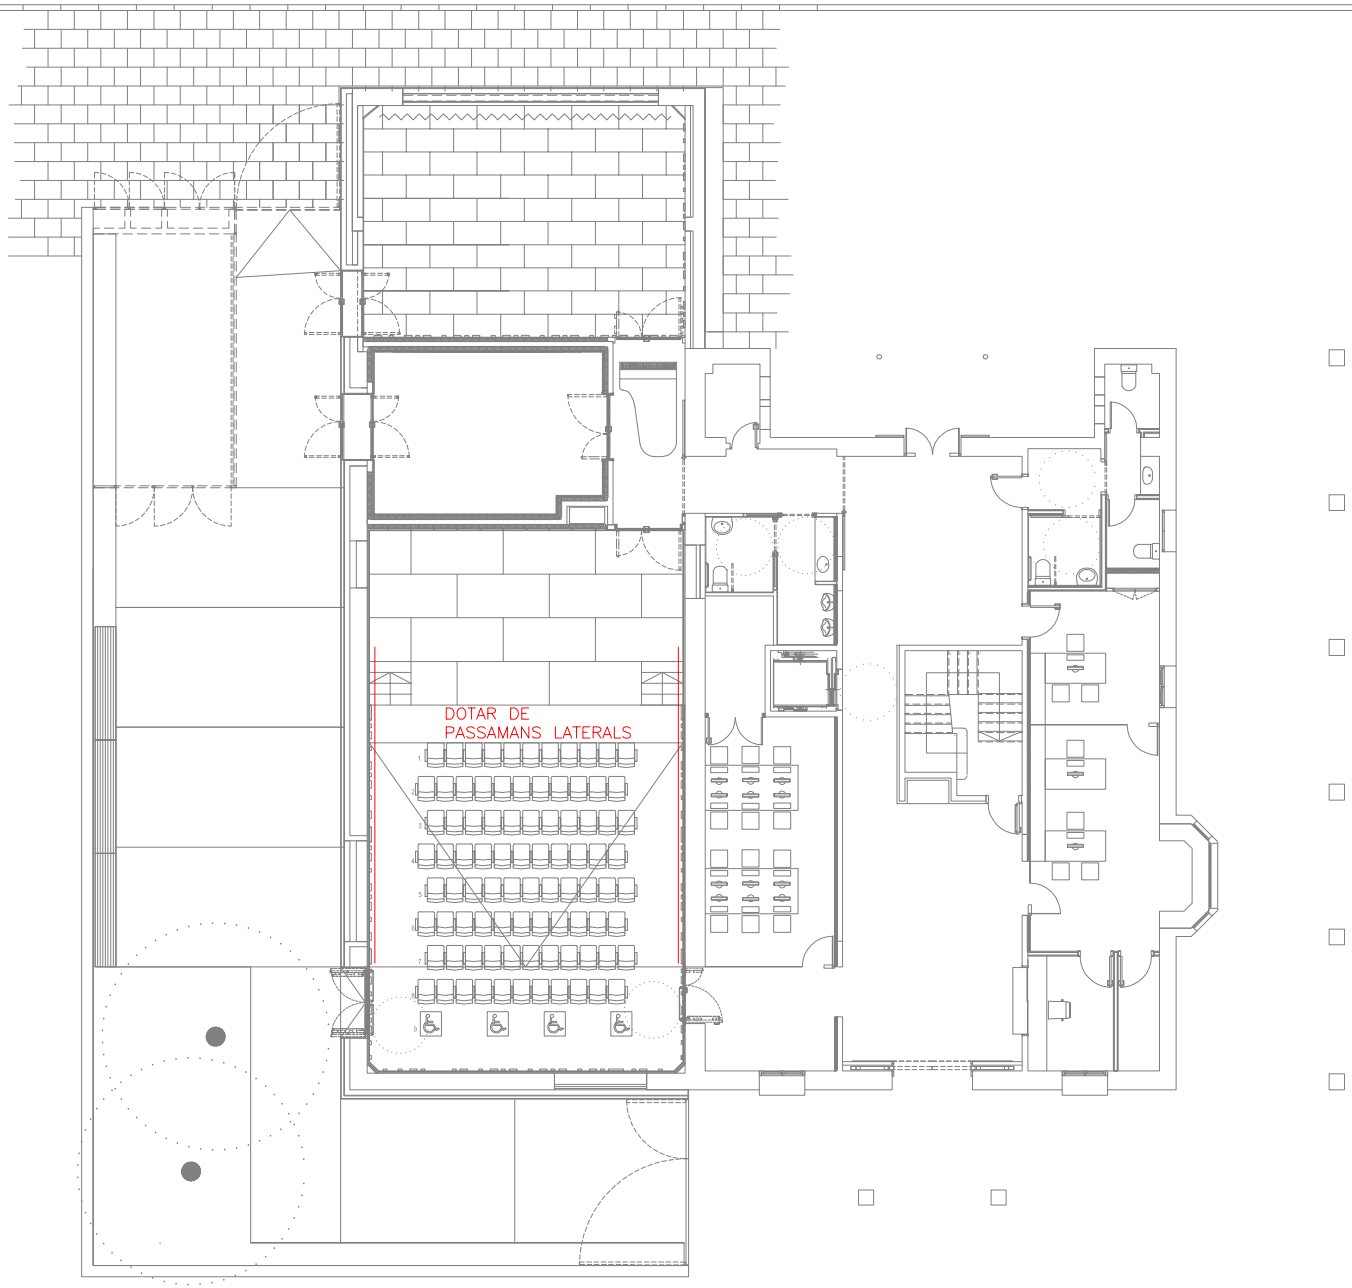


Ajuntament del Prat de Llobregat
ÀREA D'URBANISME

PROJECTE:
**PLA D'ACCESSIBILITAT**
**DIAGNOSI EDIFICACIÓ**

TÍTOL DE PLÀNOL:
**TORRE BALCELLS. ESCOLA DE MÚSICA**
**PLANTA BAIXA**

ESCALA:
1:200

ORIENTACIÓ:

DATA:
Desembre 2019

Nº DE PLÀNOL:
**008_02**

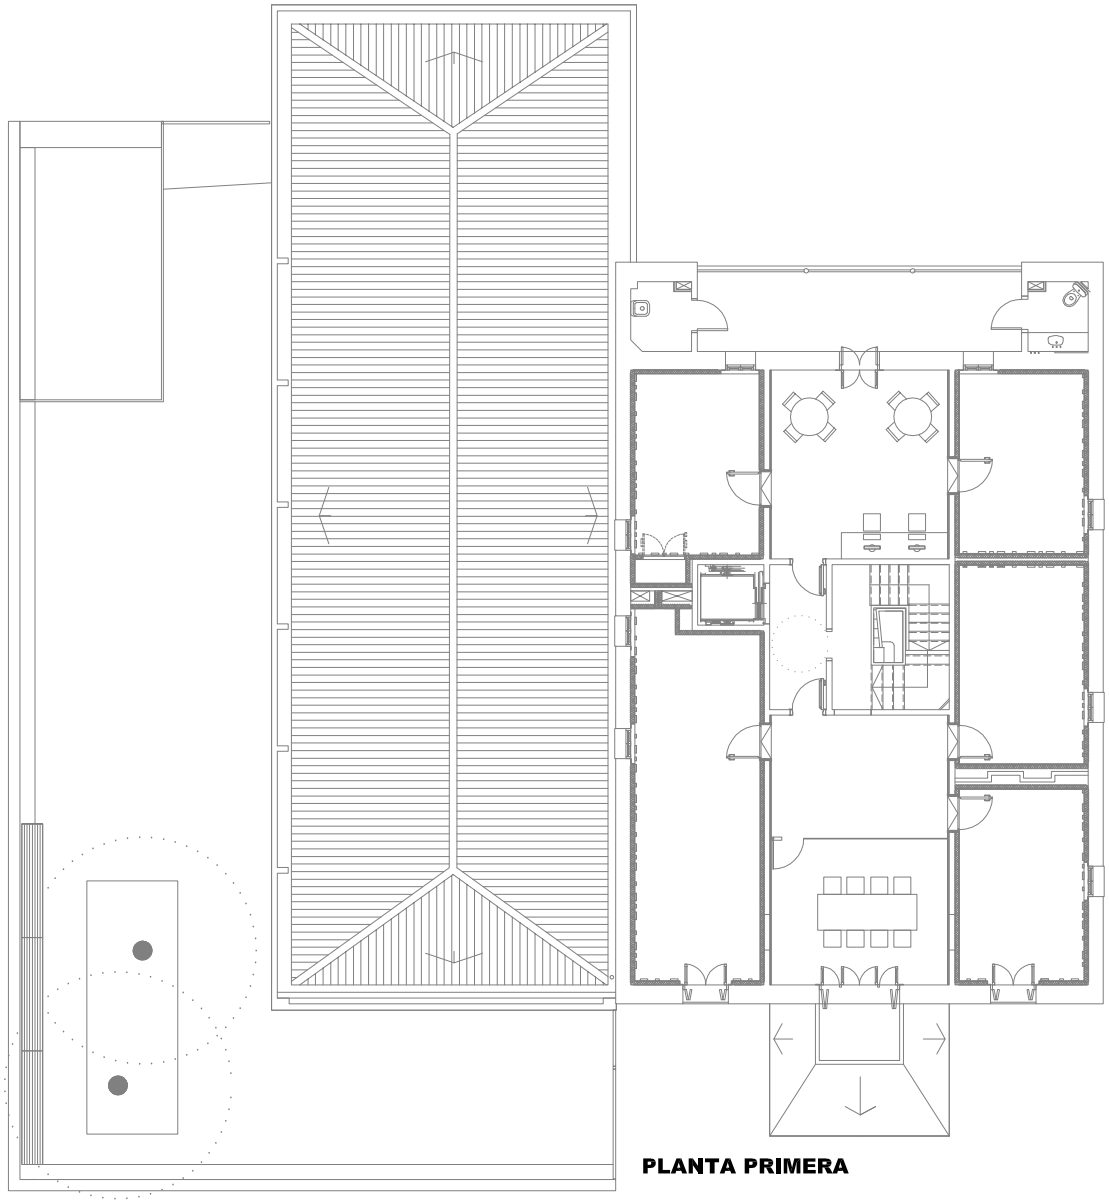

PLANTA PRIMERA

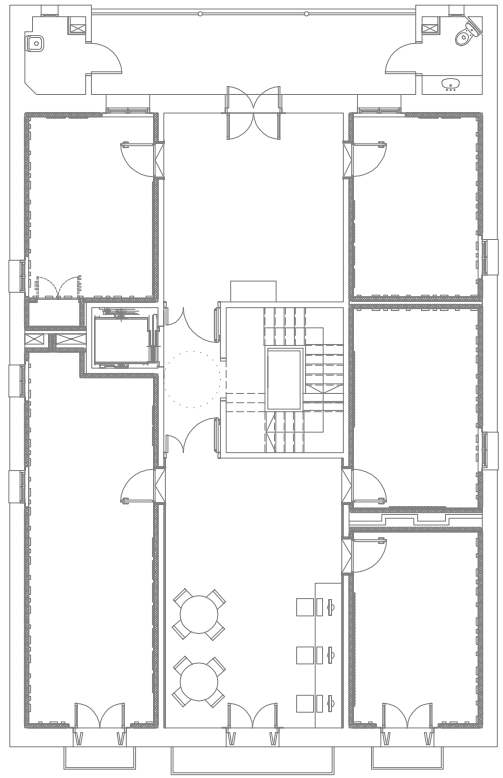

PLANTA SEGONA

Ajuntament del Prat de Llobregat
ÀREA D'URBANISME

PROJECTE:
**PLA D'ACCESSIBILITAT**
**DIAGNOSI EDIFICACIÓ**

TÍTOL DE PLÀNOL:
**TORRE BALCELLS. ESCOLA DE MÚSICA**
**PLANTES PRIMERA I SEGONA**

ESCALA:
1:200

ORIENTACIÓ:

DATA:
Desembre 2019

Nº DE PLÀNOL:
**008_03**

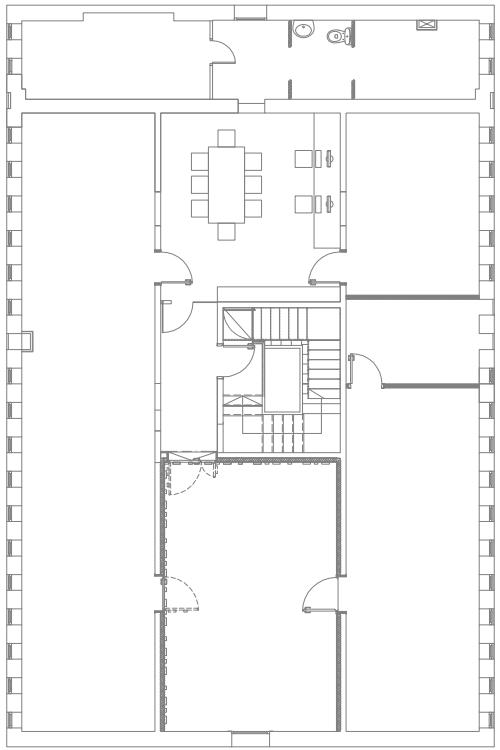

**PLANTA TERCERA**

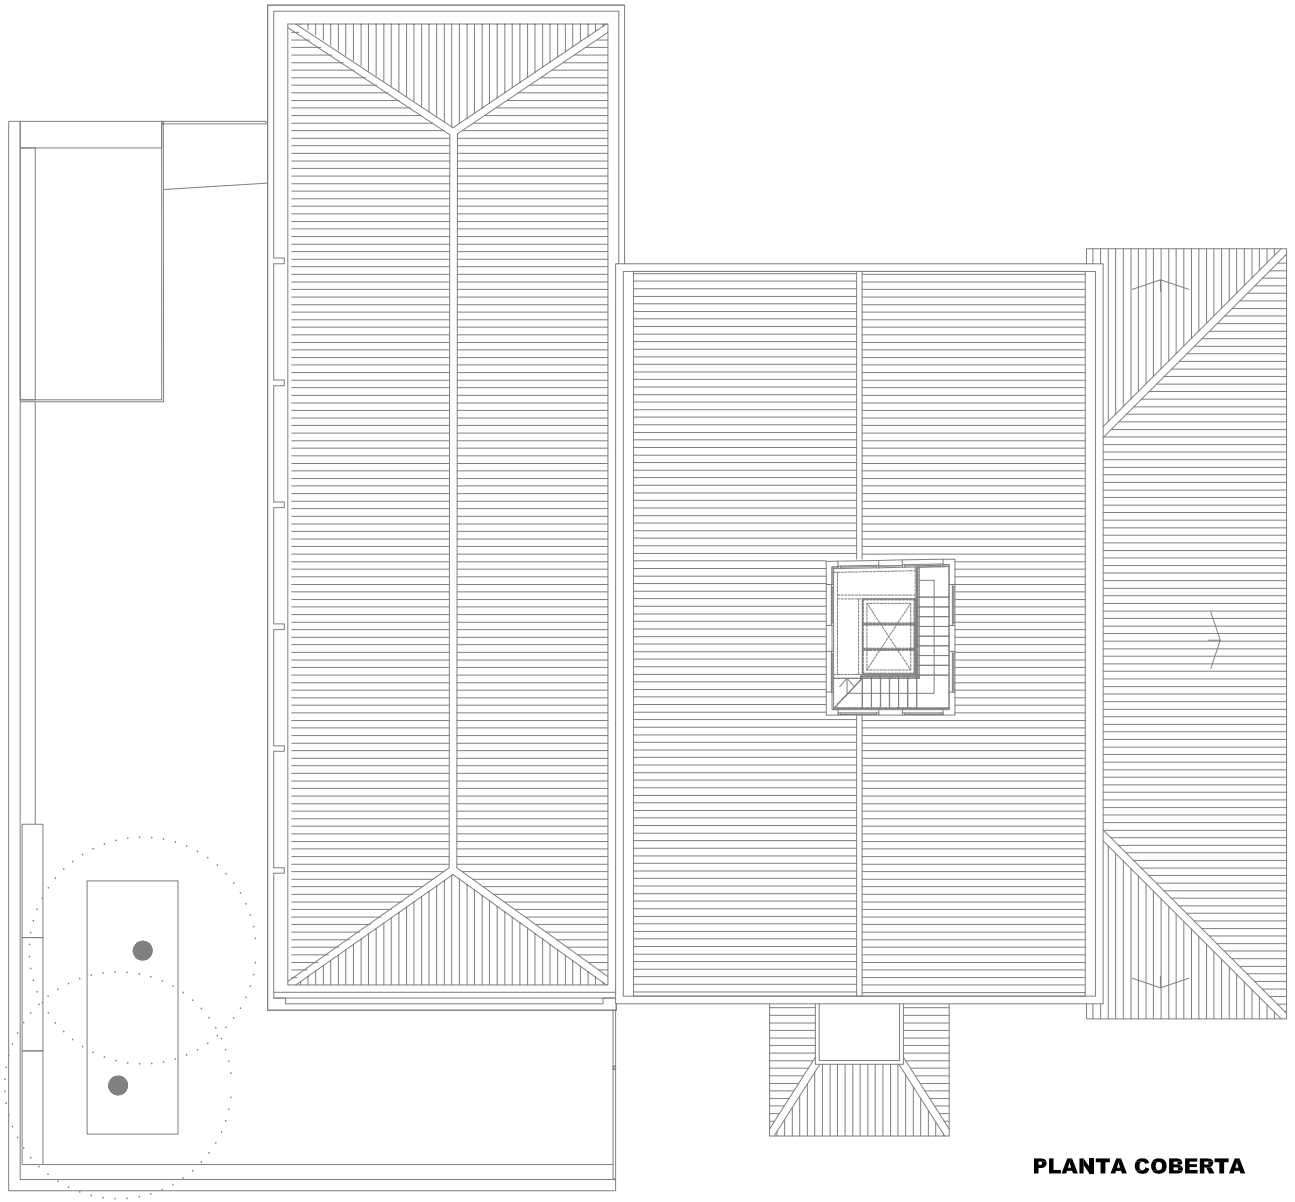

**PLANTA COBERTA**

Ajuntament del Prat de Llobregat
ÀREA D'URBANISME

PROJECTE:
**PLA D'ACCESSIBILITAT**
**DIAGNOSI EDIFICACIÓ**

TÍTOL DE PLÀNOL:
**TORRE BALCELLS. ESCOLA DE MÚSICA**
**PLANTES TERCERA I COBERTA**

ESCALA:
1:200

ORIENTACIÓ:

DATA:
Desembre 2019

Nº DE PLÀNOL:
**008_04**

# DIAGNÒSTIC D'ACCESSIBILITAT
# Centre Cultural el Remolar

**9** 1

## IDENTIFICACIÓ

Adreça
c. Ramon Llull 12-16, plantes 2a i 3a

Coord UTM: 423848, 4575077

Ús: Casal d'avis, Centre de normalització lingüística i Escola d'Arts

Nº de plantes
PB+P2+P3

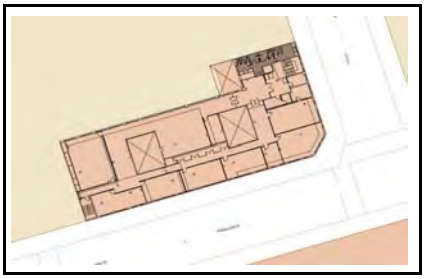

## DESCRIPCIÓ GENERAL DE L'EDIFICI

Edifici entre mitgeres en cantonada. L'equipament ocupa les plantes segona i tercera. En planta baixa hi ha un mercat municipal i en planta primera un aparcament privat.
L'anàlisi s'ha dut a terme a partir de visita a l'equipament i dels plànols.

## DIAGNÒSTIC GENERAL ESTAT ACTUAL

| zona | accessible | Parcialment accessible | Adaptat | Practicable | No accessible | Convertible | Altres |
|---|---|---|---|---|---|---|---|
| | (veure definicions en annex informatiu) | | | | | | |
| ACCESSOS | | | | | | | |
| Principal | | | | | | | |
| Secundari | | | | | | | |
| COMUNICACIONS | | | | | | | |
| Horitzontal | | | | | | | |
| Vertical (esc.) | | | | | | | |
| Vertical (asc.) | | | | | | | |
| SERVEIS HIGIÈNICS | | | | | | | |
| Sanitaris | | | | | | | |
| Vestidors | | | | | | | |
| ALTRES | | | | | | | |
| Mobiliari - equipament | | | | | | | |
| Senyalització | | | | | | | |
| Aparcament | | | | | | | |
| Altres | | | | | | | |
| DIAGNOSI CONJUNTA | | | | | | | |

## NIVELL D'ACCESSIBILITAT RESULTANT (Amb l'execució de les intervencions proposades)

| | accessible | Parcialment accessible | Adaptat | Practicable | No accessible | Convertible | Altres |
|---|---|---|---|---|---|---|---|
| DIAGNOSI CONJUNTA | | | | | | | |

## GRAU INTERVENCIÓ TOTAL (Intervencions prioritàries + posteriors)

| Nivell 1 (0-10.000 euros) | Nivell 2 (10.000-100.000 euros) | Nivell 3 100.000-1.000.000 euros) | Nivell 4 (No valorats) |
|---|---|---|---|
| X | | | |

## VALORACIÓ

| Conceptes | Prioritari | Posterior |
|---|---|---|
| Accessos | | |
| Comunicacions horitzontals | | |
| Comunicacions escales | | |
| Comunicacions rampes | | |
| Comunicacions ascensor | | |
| Serveis Higiènics | 8.200,00 € | |
| Mobiliari - equipament | | |
| Senyalètica | | |
| Altres | | |
| TOTAL | 8.200,00 € | 0,00 € |
| Imprevistos (10% del total) | 820,00 € | 0,00 € |

| | |
|---|---|
| PEM (intervencions prioritàries) | 9.020,00 € |
| PEM (intervencions posteriors) | 0,00 € |
| **Preu d'Execució Material TOTAL** | 9.020,00 € |

Dades de la darrera revisió

**Data:** setembre 2020

**Nom:** Laia Visa i Manté, arquitecte

Ajuntament del Prat de Llobregat

# DIAGNÒSTIC D'ACCESSIBILITAT
# Centre Cultural el Remolar

**9 2**

## ACCÉS

| ADAPTAT (D.135/1995) | ACCESSIBLE (DB SUA) | PRACTICABLE (D.135/1995) |
|---|---|---|
| **Aproximació:** Amplada lliure mínima de 0,9 m. i una alçada lliure d'obstacles de 2,1 m. X<br>En els canvis de direcció l'amplada lliure de pas permet inscriure un cercle de Ø1,50 m X<br>Pendent longitudinal no supera el 8% X<br>El paviment és dur, no lliscant i sense regruixos diferents del gravat de les peces X<br>Pendent transversal inferior al 2% X | | |
| **Accés a l'edifici:** S'admet un desnivell ≤ 2 cm que s'arrodonirà o s'aixamfranarà el cantell a un màxim de 45º. X | **Accés a l'edifici:** No s'admeten graons X | **Accés a l'edifici:** En els edificis amb obligatorietat d'instal·lació d'ascensor, només s'admet l'existència d'un graó, d'alçada ≤ 12cm, a l'entrada de |

## COMUNICACIONS HORITZONTALS

## PARÀMETRES GENERALS

| ADAPTADES (D.135/1995) | ACCESSIBLES (DB SUA) | PRACTICABLES (D.135/1995) |
|---|---|---|
| **Amplada:** ≥ 0,90 m X | **Amplada:** ≥ 1,20 m. S'admeten estretaments puntuals: A ≥ 1,00m per a longitud ≤0,50m i separat 0,65m de canvis direcció /forats de pas X | **Amplada:** ≥ 0,90 m |
| **Alçada:** ≥ 2,10 m, lliure d'obstacles en tot el seu recorregut X | **Alçada:** ≥ 2,20 m en general (2,10m per a ús restringit) X | **Alçada:** ≥ 2,10 m, lliure d'obstacles en tot el seu recorregut |
| **Canvis de direcció:** l'amplada de pas permet inscriure un Ø1,20 m X | **Canvis de direcció:** no es contempla (amplada pas 1,20 m) | **Canvis de direcció:** l'amplada de pas permet inscriure un cercle de Ø 1,20 m. |
| **Espai lliure de gir:** a cada planta. Es pot inscriure un cercle de Ø1,50 m X | **Espai de gir:** Ø ≥ 1,50 m (lliure d'obstacles) a cada planta X<br>* al vestíbul d'entrada (o portal), X<br>* al fons de passadissos de >10m, X<br>* davant ascensors accessibles o espai per a previsió X | |
| **Graons:** No hi ha cap escala ni graó aïllat. X | **Graons:** No hi han graons X | **Graons:** No inclou cap tram d'escala.<br>A les dues bandes d'un graó d'alçada ≤ 14 cm. hi ha un espai lliure pla amb una fondària mínima de 1,20 m. |
| **Paviment:** és no lliscant X | **Paviment:** grau de lliscament segons ús i ubicació (SUA-1)*<br>No conté elements ni peces soltes (graves i sorres) pelfuts-moquetes: encastats o fixats al terra X<br>El sol resistents a la deformació (permeten circulació i arrastrada d'elements pesats, cadires roda, etc,<br>**Pendent:** ≤ 4% (longitudinal) ≤ 2% (transversal) - | |
| | **Senyalització dels itineraris accessibles:** mitjançant símbol internacional d'accessibilitat, SIA i fletxes direccionals. - | |

* Veure Annex informatiu

compleix condició X
no compleix condició -

Ajuntament del Prat de Llobregat

# DIAGNÒSTIC D'ACCESSIBILITAT
## Centre Cultural el Remolar

**9 3**

## COMUNICACIONS HORITZONTALS

## PORTES

| ADAPTADES (D.135/1995) | ACCESSIBLES (DB SUA) | PRACTICABLES (D.135/1995) |
|---|---|---|
| **Amplada:** ≥ 0,80 m les portes de 2 o més fulles, una d'elles serà ≥ 0,80 m [X] | **Amplada:** ≥ 0,80 m (mesurada en el marc i aportada per 1 fulla) (en posició de màx. obertura: amplada lliure de pas reduït el gruix de la fulla ≥ 0,78 m) [X] | **Amplada:** ≥ 0,80 m [ ] |
| **Alçada:** ≥ 2,00 m [X] | Alçada: ≥ 2,00 m [X] | **Alçada:** ≥ 2,00 m [ ] |
| **Espai lliure de gir:** a les dues bandes d'una porta es pot inscriure un Ø1,50 m. (sense ser escombrat per l'obertura de la porta). S'exceptua a l'interior de la cabina de l'ascensor [X] | **Espai de gir:** a les dues bandes d'una porta hi ha un espai horitzontal Ø1,20 m. (sense ser escombrat per l'obertura de la porta) [X] | **Espai lliure de gir:** a les dues bandes d'una porta es pot inscriure un cercle de Ø 1,20 m, sense ser escombrat per l'obertura de la porta . (S'exceptua a l'interior de la cabina de l'ascensor) [ ] |
| **Manetes:** s'accionen mitjançant mecanismes de pressió o palanca. [X] | **Mecanismes d'obertura i tancament:**<br>Altura de col·locació : 0,80m ÷ 1,20m [X]<br>Funcionament a pressió o palanca i maniobrables amb una sola ma, o bé són automàtics [X]<br>Distància del mecanisme d'obertura a cantonada ≥0,30m [X] | **Manetes:** s'accionen mitjançant mecanismes de pressió o palanca. [ ] |
| **Portes de vidre:**<br>Tenen un sòcol inferior ≥ 0,30m d'alçada, llevat de que el vidre sigui de seguretat. [X]<br>Visualment te una franja horitzontal d'amplada ≥ 0,05 m, a 1,50 m d'alçada i amb marcat contrast de color. [-] | **Portes de vidre:**<br>Classificació a impacte, com a mínim, (3 B/C 3) [ ]<br>Si no disposen d'elements que permetin la seva identificació (portes, marcs) es senyalitzen segons apartat 1.4 (DB SUA-2)* [ ] | |

* Veure Annex informatiu

compleix condició [X]
no compleix condició [-]

# DIAGNÒSTIC D'ACCESSIBILITAT
# Centre Cultural el Remolar

**9 4**

## COMUNICACIONS VERTICALS

## RAMPES

**NO HI HAN RAMPES INTERIORS**

| ADAPTADES (D.135/1995) | ACCESSIBLES (DB SUA) | PRACTICABLES (D.135/1995) |
|---|---|---|
| **Pendents longitudinals:**<br>12% trams < 3 m de llargada ☐<br>≤ 10% trams entre 3 i 10 m de llargada ☐<br>≤ 8% trams > 10 m de llargada ☐ | **Pendents longitudinals:**<br>≤ 10% trams < 3 m de llargada ☐<br>≤ 8% trams < 6 m de llargada ☐<br>4< p ≤ 6% trams < 9 m de llargada ☐ | **Pendents longitudinals:**<br>12% trams ≤ 10 m. de llargada ☐ |
| **Pendent transversal:** ≤ 2% en rampes exteriors ☐ | **Pendent transversal:** ≤ 2% ☐ | **Pendent transversal:** ≤ 2% en rampes exteriors ☐ |
| **Trams:** La llargada de cada tram és ≤ 20 m. ☐<br>Al inici i al final de cada tram de rampa hi ha un replà de 1,50 m de llargada mínima. ☐<br>En la unió de trams de diferent pendent es col·loquen replans ☐ | **Trams:** llargada màxima tram ≤ 9 m. amplada ≥ 1,20m rectes o amb radi de curvatura ≥ 30m ☐<br>Al inici i al final de cada tram hi ha una superfície horitzontal ≥ 1,20m de long. en la direcció de la rampa ☐ | **Trams:** En els dos extrems d'una rampa hi ha un espai lliure amb una fondària de 1,20 m. ☐ |
| **Replans:** Els replans intermedis tenen una llargada mínima de 1,50 m en la direcció de circulació. ☐ | **Replans:** entre trams d'una mateixa direcció: amplada ≥ la de la rampa longitud ≥ 1,50 m (mesurada a l'eix) ☐<br>Entre trams amb canvi de direcció: l'amplada de la rampa no es redueix ☐<br>Els passadissos d'amplada < 1,20m i les portes es situen a > 1,50m de l'arrencada d'un tram ☐ | **Replans:** (als dos extrems d'una rampa hi ha un espai lliure amb una fondària de 1,20 m) ☐ |
| **Barreres protecció:** a ambdós costats ☐ | **Barreres protecció:** desnivell > 0,55m ☐ | **Barreres protecció:** a ambdós costats ☐ |
| **Passamans:** situats a una alçada entre 0,90 i 0,95 m ☐<br>Amb disseny anatòmic (permet adaptar la ma) ☐<br>Amb una secció igual o equivalent a la d'un tub rodó de ø entre 3 i 5 cm ☐<br>Separat ≥ 4 cm dels paraments verticals. ☐ | **Passamans**: per a rampes amb: p ≥ 6% i desnivell > 18,5 cm. ☐<br>Continus i als dos costats a una altura entre 0,90 m - 1,10 m, i un altre a una altura entre 0,65 0,75 m ☐<br>Trams de rampa de l > 3 m ☐<br>Prolongació horitzontal dels passamans > 0,30 m en els extrems ☐<br>Són continus, ferms i es podran agafar fàcilment ☐<br>Separats del parament ≥ 0,04 m ☐<br>El sistema de subjecció no interfereix el pas continu de la ma ☐ | **Passamans:** com a mínim a un costat situats a una alçada entre 0,90 i 0,95 m ☐ |
| **Elements de protecció lateral:** es disposa longitudinalment amb una alçària ≥ 10 cm per sobre del terra (evitar la sortida accidental de rodes i bastons) ☐ | **Elements de protecció lateral:** per als costats oberts de les rampes amb p ≥ 6% i desnivell > 18,5 cm i amb una alçària ≥ 10 cm ☐ | |

compleix condició **X**
no compleix condició **-**

# DIAGNÒSTIC D'ACCESSIBILITAT
# Centre Cultural el Remolar

**9 5**

## COMUNICACIONS VERTICALS

## ASCENSOR

DB SUA: Obligatori per accedir a plantes amb elements accessibles, o alçada superior a dues plantes, o més de 200 $m^2$,o "ús públic" de més de 100 $m^2$. Si no hi ha accés per una rampa.

**OBLIGATORI** [X] **EXISTENT** [X] **NO DISPOSA D'ASCENSOR** [ ]

| ADAPTATS (D.135/1995) | ACCESSIBLES (DB SUA)* | PRACTICABLES (D.135/1995) |
|---|---|---|
| **Dimensions cabina:** sentit d'accés ≥ 1,40 m, sentit perpendicular ≥ 1,10 m [X] | **Dimensions mínimes de cabina:**<br>- Su ≤ 1000m2 (exclosa planta accés)<br>*1 porta o 2 enfrontades: 1,00 x 1,25m [ ]<br>*2 portes en angle: 1,40 x 1,40m [ ]<br>- Su > 1000m2 (exclosa planta accés)<br>*1 porta o 2 enfrontades: 1,10 x 1,40m [X]<br>*2 portes en angle: 1,40 x 1,40m | **Dimensions cabina:** sentit d'accés ≥ 1,20 m, sentit perpendicular ≥ 0,90 m, superfície ≥ 1,20 $m^2$. [ ] |
| | **Accés en planta:** [ ]<br>Portes de color contrastat amb parets [X]<br>Espai lliure sense obstacles ni pendent de Ø1,50 m [X]<br>Separació entre cabina i replà ≤2 cm [ ] | |
| **Portes de la cabina:** són automàtiques [X]<br>**Portes del recinte:** són automàtiques [X]<br>**Amplada portes:** ≥ 0,80 m. davant de les portes es pot inscriure un Ø1,50 m [X] | **Portes:**<br>Seran automàtiques i correderes [X]<br>Ample de pas de 80cm [X]<br>Temps de 20 s. de portes obertes i boto de tancament de portes<br>Equipades amb sensor de detecció de persones entre 25 i 180 cm [X] | **Portes de la cabina:** són automàtiques [ ]<br>**Portes del recinte:** manuals o automàtiques [ ]<br>**Amplada portes:** ≥ 0,80 m. davant de les portes es pot inscriure un Ø1,20 m sense ser escombrat per l'obertura de la porta [ ] |
| **Botoneres:** Alçada de col·locació: entre 1,00 i 1,40 m respecte al terra. [X]<br>Tenen la numeració en Braille o en relleu [X] | **Botoneres:**<br>Botons ≥Ø3 cm, color contrastat, Braille i alt relleu ≥0,8 mm [X]<br>Botons de planta entre 90 i 110 cm respecte al terra i prop de la porta [X]<br>Botons de cabina entre 90 i 120 cm respecte al terra i a ≥40 cm de la cantonada [X]<br>Alarma amb senyal lluminosa i enllaç amb bucle magnètic [ ] | **Botoneres:** Alçada de col·locació: entre 1,00 i 1,40 m respecte al terra. [ ] |
| **Passamans:** La cabina en disposa a una alçada entre 0,90 i 0,95 m. [X]<br>Amb disseny anatòmic (permet adaptar la ma) [X]<br>Amb una secció igual o equivalent a la d'un tub rodó de Ø entre 3 i 5 cm [X]<br>Separat ≥ 4 cm dels paraments verticals. [X] | **Passamans:** [X]<br>Perimetral a 90 cm d'alçada<br>**Mirall:** [X]<br>En ascensors ≤Ø150 cal mirall enfrontat a la porta. Cantell inferior entre 30-90 cm | |
| **Senyalització**: - Indicació del nombre de cada planta amb número en alt relleu (dimensió x 10 cm) [ ]<br>Col·locat a una alçada d'1,40m des del terra (al costat de la porta de l'ascensor) [ ] | **Senyalització:** - mitjançant símbol internacional d'accessibilitat, SIA [-]<br>Fora i dins de cabina senyalització visual de planta i sentit de desplaçament [X]<br>En cabina senyal sonora de planta, sentit de desplaçament i obertura-tancament de potes [X] | |

* Remet al compliment de la norma UNE EN 81-70:2004 "Accessibilitat a los ascensores de personas, incluyendo personas con discapacidad".

compleix condició [X]
no compleix condició [-]

Ajuntament del Prat de Llobregat

# DIAGNÒSTIC D'ACCESSIBILITAT
# Centre Cultural el Remolar

**9 6**

## COMUNICACIONS VERTICALS: ESCALES

| ADAPTADES (D.135/1995) | | | ACCESSIBLES (DB SUA) | |
|---|---|---|---|---|
| **Amplada** | ≥ 1,00 m | X | **Amplada** | En funció de l'ús i del nombre de persones, taula 4.1 SUA-1 |
| | | | | ≥ 1,00m si comunica amb una zona accessible X |
| **Altura de pas** | ≥ 2,10 m | X | **Altura de pas** | ≥ 2,20 m X |
| **Graons** | Frontal F ≤ 0,16m | - | **Graons** | Frontal 0,13 ≤ F ≤ 0,175m X |
| | Estesa, E ≥ 0,30m | X | | Estesa, E ≥ 0,28m X |
| | Si la projecció en planta no és recta, l'estesa, E ≥ 0,30m a 0,40m de la part interior | | | 0,54m ≤ 2F +E ≤ 0,70m (al llarg de tota l'escala) X |
| | | | | Els graons no tenen ressalts (bocel) - |
| | L'estesa no presenta discontinuïtats quan s'uneix amb l'alçària (no tenen ressalts) | - | | Graons amb frontal , vertical o formant un angle ≤ 15º amb la vertical, (per a edificis sense itinerari accessible alternatiu) X |
| **Trams:** | Nombre de graons seguits ≤ 12. | X | **Trams:** | Salva una altura ≤ 2,25m X |
| | | | | Són rectes, corbats o mixtes (veure apartat 4.2.2 SUA-1, els usos pels quals només són rectes)* X |
| | | | | Entre dues plantes consecutives d'una mateixa escala tots els graons tenen el mateix frontal - |
| | | | | Entre dos trams consecutius de plantes diferents el frontal varia com a màxim ±10mm X |
| | | | | Tots els graons dels trams rectes tenen la mateixa estesa X |
| **Replans:** | Els replans intermedis tindran una llargada ≥ 1,20 m. | X | **Replans:** | Entre trams d'una mateixa direcció: amplada ≥ la de l'escala longitud ≥ 1,00 m (mesurada a l'eix) |
| | | | | Entre trams amb canvi de direcció: l'amplada de l'escala no es redueix X |
| | | | | Els passadissos d'amplada < 1,20m i les portes es situen a ≥ 0,40m de l'arrencada d'un tram X |
| | | | **Replans de planta:** | Senyalització visual i tàctil amb franja de paviment en l'arrencada dels trams. (0,80m de longitud en el sentit de la marxa; amplada la de l'itinerari i gravat direccional perpendicular a l'eix de l'escala) - |
| **Barreres de protecció, Passamans i Elements protectors:** | Passamans a ambdós costats | - | **Barreres de protecció, Passamans i Elements protectors:** | Col·locació 1 costat |
| | Situats a una alçada entre 0,90 i 0,95 m | X | | Col·locació 2 costats escales amb desnivell > 0,55m i amplada > 1,20m o quan no hi hagi ascensor alternatiu - |
| | Amb disseny anatòmic (permet adaptar la ma) i amb una secció igual o equivalent a la d'un tub rodó de ø entre 3 i 5 cm | X | | Passamà intermedi: trams amplada > 4m |
| | | | | Altura de col·locació entre 0,90m i 1,10m X |
| | Separat ≥ 4 cm dels paraments verticals. | X | | Seran ferms i es podran agafar fàcilment, X |
| | | | | Separats del parament ≥ 0,04m X |
| | | | | El sistema de subjecció no interferirà el pas continu de la ma. X |

* Veure Annex informatiu

compleix condició X
no compleix condició -

# DIAGNÒSTIC D'ACCESSIBILITAT
# Centre Cultural el Remolar

**9 7**

## SERVEIS HIGIÈNICS

### ADAPTATS (D.135/1995)

#### Cambra higiènica

| | |
|---|---|
| **Portes:** Amplada mínima de 0,80 m. | X |
| Obertura: cap l'exterior o ser corredisses | - |
| Les manetes s'accionen mitjançant mecanismes de pressió o palanca. | X |
| **Espai lliure de gir:** es pot inscriure un Ø1,50 m. entre 0 i 0,7 m. | X |
| **Espai d'apropament lateral:** al vàter, banyera, dutxa, bidet i el frontal al rentamans serà de 0,8 m. com a mínim | - |
| **Rentamans:** sense peu ni mobiliari inferior | X |
| **Barres de suport:** Disposa de dues barres de suport a una alçada entre 0,7 i 0,75 m. | - |
| La barra del costat d'apropament és batent | X |
| **Miralls:** amb cantell inferior a 0,9 m. del terra | - |
| **Accessoris i mecanismes** a una alçada entre 0,4 i 1,4 m. | X |
| **Aixetes:** amb accionament de pressió o palanca | X |
| Paviment: no lliscant | X |
| Senyalització: Indicadors de serveis homes o dones de lectura tàctil i senyalització sobre la maneta en alt relleu H pels homes i D per les dones | - |

#### Vestidors

| | |
|---|---|
| **Portes:** Amplada mínima de 0,80 m. | |
| Obertura cap l'exterior o ser corredisses | |
| Les manetes s'accionen mitjançant mecanismes de pressió o palanca. | |
| **Espai lliure de gir:** es pot inscriure un Ø1,50 m. sense ser escombrat per l'obertura de la porta | |
| **Espai d'apropament lateral:** a taquilles, bancs, dutxes i mobiliari en general de 0,8 m. com a mínim | |
| **Espai de circulació:** te una amplada mínima de 0,9 m. | |
| **Dutxa:** amb espai d'utilització de dimensions mínimes 0,8 m. d'amplada i 1,2 de fondària a més de l'espai d'apropament lateral. | |
| La base de la dutxa està enrasada amb el paviment | |
| Disposa d'un seient abatible fixat al costat curt de l'espai de 0,4*0,4 m. | |
| Disposa de dues barres de suport a una alçada entre 0,7 i 0,75 m. | |
| La barra del costat d'apropament és batent | |
| Els accessoris i mecanismes estan a una alçada entre 0,4 i 1,4 m. | |
| Les aixetes tenen accionament de pressió o palanca | |
| Les aixetes estan situades al centre del costat llarg a una alçada respecte el terra d'entre 0,9 i 1,2 m. | |
| El paviment és no lliscant | |
| **Vestidors:** existeix un espai que es pugui tancar d'unes dimensions on es pot inscriure un Ø1,50 m. sense ser escombrat per l'obertura de la porta | |
| **Senyalització:** Indicadors de serveis homes o dones de lectura tàctil i senyalització sobre la maneta en alt relleu H | |

### ACCESSIBLES (DB SUA)

#### Cambra higiènica

| | |
|---|---|
| Comunicat amb un itinerari accessible | X |
| **Espai de gir** Ø1,50m lliure d'obstacles | X |
| **Portes:** compleixen condicions d'itinerari accessible | X |
| Abatibles cap al exterior o correderes | - |
| **Barres de recolzament, mecanismes i accessoris** diferenciats cromàticament | X |

#### Vestidors

| | |
|---|---|
| Comunicat amb un itinerari accessible | |
| **Espai de circulació:** ample de pas ≥1,20m en bateries de lavabos, dutxes, vestidors, espais de taquilles,... | |
| **Espai de gir** Ø1,50m lliure d'obstacles | |
| **Portes:** compleixen condicions d'itinerari accessible | |
| Les portes de cabines accessibles són abatibles cap al exterior o correderes | |
| **Dutxes:** per usuaris amb cadires de rodes espai de 0,80x1,20m | |
| Si es en recinte tancat, espai de gir de Ø1,50m lliure d'obstacles | |
| **Barres de recolzament, mecanismes, accessoris i seient** diferenciats cromàticament | |

#### Equipament de sanitaris i vestidors

| | |
|---|---|
| **Lavabo:** espai lliure inferior ≥0,7x0,5 m, sense pedestal | X |
| **Inodor:** alçada seient entre 0,45 i 0,50 m | X |
| Espai de transferència lateral ≥0,8x0,75 m. | - |
| En ús públic, espai de transferència als dos costats | - |
| Barres horitzontals als dos costats separades 65-70cm | - |
| Mecanismes de descàrrega a pressió o palanca, amb polsadors de gran superfície | - |
| **Dutxa:** terra enrassat amb pendent ≤2% | |
| Disposa de seient abatible i amb respatllers de seient ≥0,4x0,4x0,45 m | |
| Espai de transferència lateral ≥0,8 m al costat del seient. | |
| Al costat del seient barres horitzontals perimetrals en almenys dues parets que facin cantonada i barra vertical a 60 cm de la cantonada o del respatller del seient | |
| **Urinari:** si hi ha més de 5 ut. com a mínim una te l'alçada entre 0,3 i 0,4 m | |
| **Barres de recolzament:** secció Ø30-40 mm, separades 45-55 mm del parament | X |
| Al costat del seient barres horitzontals perimetrals en almenys dues parets que facin cantonada i barra vertical a 60 cm de la cantonada o del respatller del seient | |
| Horitzontals a una alçada entre 70-75 cm, longitud ≥70 cm, abatibles al costat de la transferència | X |
| **Griferia**: automàtica dotada de sensors de presència o manual tipus monomando amb palanca llarga tipus gerontològic. | - |
| Abast horitzontal des de seient ≤60 cm | |
| **Mirall:** alçada cantell inferior ≤90 cm, o orientable fins 10% sobre la vertical | - |

compleix condició X
no compleix condició -

# DIAGNÒSTIC D'ACCESSIBILITAT
# Centre Cultural el Remolar

**9** 8

## MOBILIARI I EQUIPAMENT

| ADAPTATS (D.135/1995) | | ACCESSIBLES (DB SUA) | |
|---|---|---|---|
| **Mobiliari** | | | |
| **Elements sortints i/o voladissos superiors a 0,15 m.:** tenen un element fix entre 0 i 0,15 m. d'alçada o estan situats a una alçada superior a 2,1 m. | | | |
| **Elements de comandament:** (polsadors, brunzidors, alarmes i porters electrònics) estan entre 1 i 1,4 m. | | **Mecanismes:** alçada entre 80 i 120 cm si són de comandament i control i entre 40 i 120 cm si són presses de corrent o dades | - |
| **Atenció al públic:** té, total o parcialment una alçada màxima respecte el terra de 0,85 m. | X | Distància a racons ≥35 cm | |
| Si disposa solament d'apropament frontal, la part inferior entre 0 i 0,7 m. d'alçada, en una amplada de 0,8 m. com a mínim, està lliure d'obstacles. | X | Contrast cromàtic amb l'entorn | - |
| | | Interruptors i polsadors d'alarma de fàcil accionament mitjançant puny tancat, colze i una ma o d'accionament | |
| **Taules:** alçada màxima de 0,8 m. | X | **Taulell d'atenció al públic:** | |
| La part inferior entre 0 i 0,7 m. d'alçada, en una amplada de 0,8 m. com a mínim, està lliure d'obstacles. | X | Comunicat amb l'accés principal accessible per un itinerari accessible | X |
| **Aparell telefònic:** l'element més alt manipulable està a una alçada màxima de 1,4 m. | | Pla treball ≥0,80 m d'ample i alçada ≤0,85 m | X |
| | | Espai lliure inferior de 0,7x0,8x0,5 m com a mínim | X |
| **Cabina locutori:** aquesta haurà de tenir unes dimensions mínimes de 0,8 m. d'amplada i 1,2 de fondària lliures d'obstacles i el terra queda enrasat amb el paviment circumdant. L'accés te una amplada mínima de 0,8 m. i una alçada mínima de 2,1 m. | | Si hi ha dispositiu de intercomunicació, està dotat amb bucle d'inducció o altre sistema adaptat | |
| **Plaça d'espectador:** per una cadira de rodes te unes dimensions mínimes de 0,8 d'amplada i 1,2 de fondària. | | | |

## SENYALITZACIÓ

| ADAPTADES (D.135/1995) | | | ACCESSIBLES (DB SUA) | | |
|---|---|---|---|---|---|
| **Accessos als edificis** | | | **Accessos als edificis** | Senyalització SIA i bandes visuals tàctils de color contrastat amb el paviment, amb relleu de 5 ± 1 mm. en el interior | - |
| | | | **Itineraris** | Bandes a l'arrencada de les escales tindran 80 cm. de longitud en el sentir de la marxa, amplada la de l'itinerari i estries perpendiculars a l'eix | - |
| **Ascensors** | Indicació del nombre de cada planta amb número en alt relleu (dimensió x 10 cm) | - | **Ascensors** | Mitjançant símbol internacional d'accessibilitat, SIA | - |
| | Col·locat a una alçada d'1,40m des del terra (al costat de la porta de l'ascensor) | - | | Indicació del nombre de la planta en Braille i aràbic en alt relleu col·locat a una alçada entre 0,80m i 1,20m (brancal dret en el sentit de sortida de la cabina) | - |
| **Serveis adaptats** | Indicadors de serveis homes o dones de lectura tàctil i senyalització sobre la maneta en alt relleu H pels homes i D per les dones | - | **Serveis accessibles** | Senyalització SIA | X |

## PLACES D'APARCAMENT

**DISPOSA D'APARCAMENT PROPI**

PLACES RESERVADES D'ÚS EXCLUSIU

PLACES RESERVADES PÚBLIQUES

| ADAPTADES (D.135/1995) | | ACCESSIBLES (DB SUA) | |
|---|---|---|---|
| Dimensions ≥3,3x4,5m en bateria i ≥2x4,5m en filera | | Pròxima al accés de vianants del aparcament i s'hi comunica amb un itinerari accessible | |
| Espai d'apropament a la porta del conductor Ø1,5m | | | |
| Comunicat amb un itinerari adaptat | | Espai d'aproximació i transferència: lateral ≥1,20m i posterior ≥3,00m | |
| Senyalització vertical i horitzontal | | | |

compleix condició X
no compleix condició -

Ajuntament del Prat de Llobregat

# SITUACIÓ ACTUAL I PROPOSTES
# Centre Cultural el Remolar



Edifici entre mitgeres en cantonada. L'equipament ocupa les plantes segona i tercera. En planta baixa hi ha un mercat municipal i en planta primera un aparcament privat.
Construït l'any 1983, l'actual configuració és resultat de la reforma de l'any 2012 per ubicar-hi el Centre de Normalització Lingüística, un Casal d'avis i l'Escola d'Arts. L'àmbit de la reforma ja segueix els paràmetres del Codi d'accessibilitat i del DB-SAU.

## 1. ACCESSOS

L'accés es produeix des del carrer Ramon Llull, a través de porta d'obertura automàtica. El pelfut és encastat i s'ha construït una rampa amb un pendent inferior al 6% per salvar el desnivell entre la vorera i el nivell interior.

**No es proposa cap mesura correctora.**

## 2. COMUNICACIONS

### 2.1 Comunicacions horitzontals

En les diferents plantes els passos i portes són amplis i compleixen els paràmetres d'accessibilitat.

**No es proposa cap mesura correctora.**

### 2.2 Comunicacions verticals

Per a l'accessibilitat vertical es disposa d'escala i ascensor.
L'escala no va ser objecte de la reforma i no pot ser considerada adaptada ni accessible, tant per les dimensions del graonat com per tenir bocell.
L'ascensor s'ha substituït recentment i compleix totes les condicions del DB-SUA.

**No es proposa cap mesura correctora.**

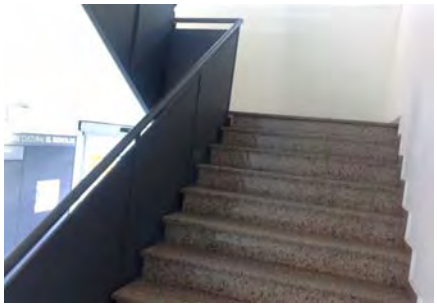

## 3. SERVEIS HIGIÈNICS

Hi ha serveis sanitaris en les dues plantes d'equipaments. Hi ha grups separats per sexes i cabines individual "adaptades". Cap d'aquests sanitaris compleix tots els paràmetres (no hi ha espai suficient per  a la transferència lateral, accés a través de passadís estret)

**Es proposa la reforma dels sanitaris individuals per complir amb tots els paràmetres. Preferentment en planta segona on hi ha el Casal de Gent Gran.**
**Aquesta actuació s'inclou en les millores d'accessibilitat en sanitaris de novembre de 2020**

## 4. MOBILIARI

El taulell situat en planta baixa actualment no està en ús. Queda situat sota la llosa d'escala, en l'espai de la rampa.
En planta segona hi ha un altre taulell d'informació, que no compleix amb els requisits per ser adaptat.

**Es proposa reformar el punt d'atenció de la planta segona. Aquesta actuació s'ha inclòs en el Projecte per dotar diferents espais de recepció de taulell d'informació accessibles per a persones amb cadira de rodes de desembre de 2019 .**

Actualment el taulell de planta segona ja compleix amb els paràmetres per a ser considerat accessible

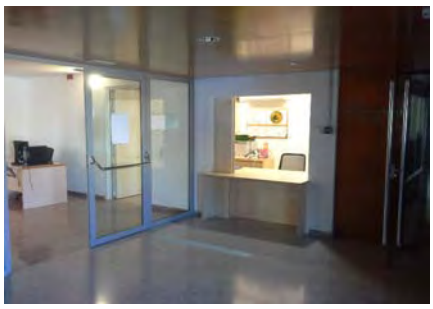

## 5. SENYALITZACIÓ

L'edifici disposa d'elements visuals de senyalització dels diferents espais i serveis.
No es disposa de cap senyalització tàctil.
Alguns dels paraments de vidre podrien reforçar la seva senyalització per a ser més perceptibles.

**Una diagnosi més completa i les possibles mesures correctores formen part de la Fase 2 del Pla d'accessibilitat**

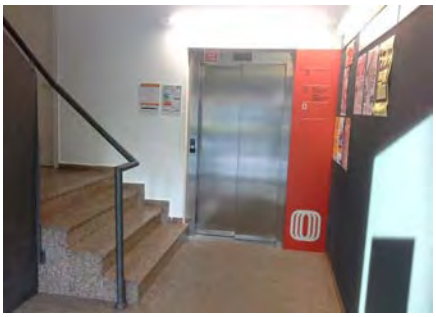

# DIAGNÒSTIC D'ACCESSIBILITAT
## Annex informatiu

**9 A**

## INSTRUCCIONS PER AL COMPLIMENT DE LA FITXA DE DIAGNÒSTIC D'ACCESSIBILITAT EN EDIFICIS

**Full 1. Identificació i diagnosi general.**
Cal verificar que les dades d'identificació.

**Fulls 2-6. Accés i comunicacions horitzontal i vertical.**
Cal indicar quins dels paràmetres d'accessibilitat es compleixen segons cadascuna de les legislacions vigents.

**Fulls 7-8. Serveis higiènics, mobiliari i equipament.**
Cal indicar quins dels paràmetres d'accessibilitat es compleixen segons cadascuna de les legislacions vigents.

En cas d'existir diversos elements del mateix tipus (escales, ascensors,...) amb característiques diferents, omplir un full per cadascun.
Si cal es poden incloure comentaris per descriure la situació real si aquesta no s'ajusta als paràmetres descrits, o per completar la informació que es considera necessària per a fer la diagnosi.
Si es tracta d'un equipament que ofereix serveis i activitats, cal adjuntar un **llistat dels serveis i activitats amb avaluació del seu grau d'accessibilitat**.

Al final de l'annex s'adjunta un recull dels paràmetres d'altres normatives als que es fa referència en algun dels punts de la fitxa.

## DEFINICIONS

| | |
|---|---|
| ACCESSIBLE | Compleix els principals paràmetres bàsics d'accessibilitat establerts al CTE, SUA 9: Accessibilitat |
| PARCIALMENT ACCESSIBLE | Compleix els principals paràmetres bàsics d'accessibilitat establerts com adaptats en el Codi d'Accessibilitat (Decret 135/1995) i alguns dels d'accessibilitat establerts al CTE, SUA 9: |
| ADAPTAT | Compleix els principals paràmetres bàsics d'accessibilitat establerts com adaptats en el Codi d'Accessibilitat (Decret 135/1995) |
| PRACTICABLE | Compleix els principals paràmetres bàsics d'accessibilitat establerts com practicable en el Codi d'Accessibilitat (Decret 135/1995) |
| NO ACCESSIBLE | Incompleix un o més paràmetres establerts pels criteris anteriors. |
| CONVERTIBLE | Itinerari, instal·lació o servei que mitjançant modificacions d'escassa entitat i baix cost que no afectin la seva configuració essencial, es pot transformar, almenys, en practicable. |
| ALTRES | Si cap de les definicions anteriors es correspon amb la situació existent. Cal fer breu descripció |

Per a poder qualificar un element com accessible cal que s'hi arribi des de l'accés amb un itinerari accessible.

Per a poder qualificar un element com practicable cal que s'hi arribi des de l'accés amb un itinerari practicable

# DIAGNÒSTIC D'ACCESSIBILITAT
# Annex informatiu

**9 B**

## PARAMETRES D'ALTRES NORMATIVES

**DB SUA 1 Seguridad frente al riesgo de caídas**

1. Resbaladicidad de los suelos

**Tabla 1.2 Clase exigible a los suelos en función de su localización**

| Localización y características del suelo | Clase |
|---|---|
| Zonas interiores secas | |
| - superficies con pendiente menor que el 6% | 1 |
| - superficies con pendiente igual o mayor que el 6% y escaleras | 2 |
| Zonas interiores húmedas, tales como las entradas a los edificios desde el espacio exterior (1), terrazas cubiertas, vestuarios, baños, aseos, cocinas, etc. | |
| - superficies con pendiente menor que el 6% | 2 |
| - superficies con pendiente igual o mayor que el 6% y escaleras | 3 |
| Zonas exteriores. Piscinas (2). Duchas. | 3 |

(1) Excepto cuando se trate de accesos directos a *zonas de uso restringido*.

(2) En zonas previstas para usuarios descalzos y en el fondo de los vasos, en las zonas en las que la profundidad no exceda de 1,50 m.

4. Escaleras y rampas

**Tabla 4.1 Escaleras de *uso general*. Anchura útil mínima de tramo en función del uso**

| Uso del edificio o zona | Anchura útil mínima (m) en escaleras previstas para un número de personas: | | | |
|---|---|---|---|---|
| | ≤ 25 | ≤ 50 | ≤ 100 | > 100 |
| *Residencial Vivienda*, incluso escalera de comunicación con aparcamiento | 1,00 (1) | | | |
| *Docente* con escolarización infantil o de enseñanza primaria *Pública concurrencia* y *Comercial* | 0,80 (2) | 0,90 (2) | 1,00 | 1,10 |
| *Sanitario* Zonas destinadas a pacientes internos o externos con recorridos que obligan a giros de 90º o mayores | 1,40 | | | |
| Otras zonas | 1,20 | | | |
| Casos restantes | 0,80 (2) | 0,90 (2) | 1,00 | |

(1) En edificios existentes, cuando se trate de instalar un ascensor que permita mejorar las condiciones de accesibilidad para personas con discapacidad, se puede admitir una anchura menor siempre que se acredite la no viabilidad técnica y económica de otras alternativas que no supongan dicha reducción de anchura y se aporten las medidas complementarias de mejora de la seguridad que en cada caso se estimen necesarias.

(2) Excepto cuando la escalera comunique con una zona accesible, cuyo ancho será de 1,00 m como mínimo.

**DB SUA 2 Seguridad frente al riesgo de impacto o de atrapamiento**

1. Impacto

### 1.4 Impacto con elementos insuficientemente perceptibles

1 Las grandes superficies acristaladas que se puedan confundir con puertas o aberturas (lo que excluye el interior de viviendas) estarán provistas, en toda su longitud, de señalización visualmente contrastada situada a una altura inferior comprendida entre 0,85 y 1,10 m y a una altura superior comprendida entre 1,50 y 1,70 m. Dicha señalización no es necesaria cuando existan montantes separados una distancia de 0,60 m, como máximo, o si la superficie acristalada cuenta al menos con un travesaño situado a la altura inferior antes mencionada.

2 Las puertas de vidrio que no dispongan de elementos que permitan identificarlas, tales como cercos o tiradores, dispondrán de señalización conforme al apartado 1 anterior.

Ajuntament del Prat de Llobregat
ÀREA D'URBANISME

PROJECTE:
**PLA D'ACCESSIBILITAT**
**DIAGNOSI EDIFICACIÓ**

TÍTOL DE PLÀNOL:
**CENTRE CULTURAL EL REMOLAR**
**EMPLAÇAMENT**

ESCALA:
1:1000

ORIENTACIÓ: N

DATA:
Desembre 2019

Nº DE PLÀNOL: **009_01**

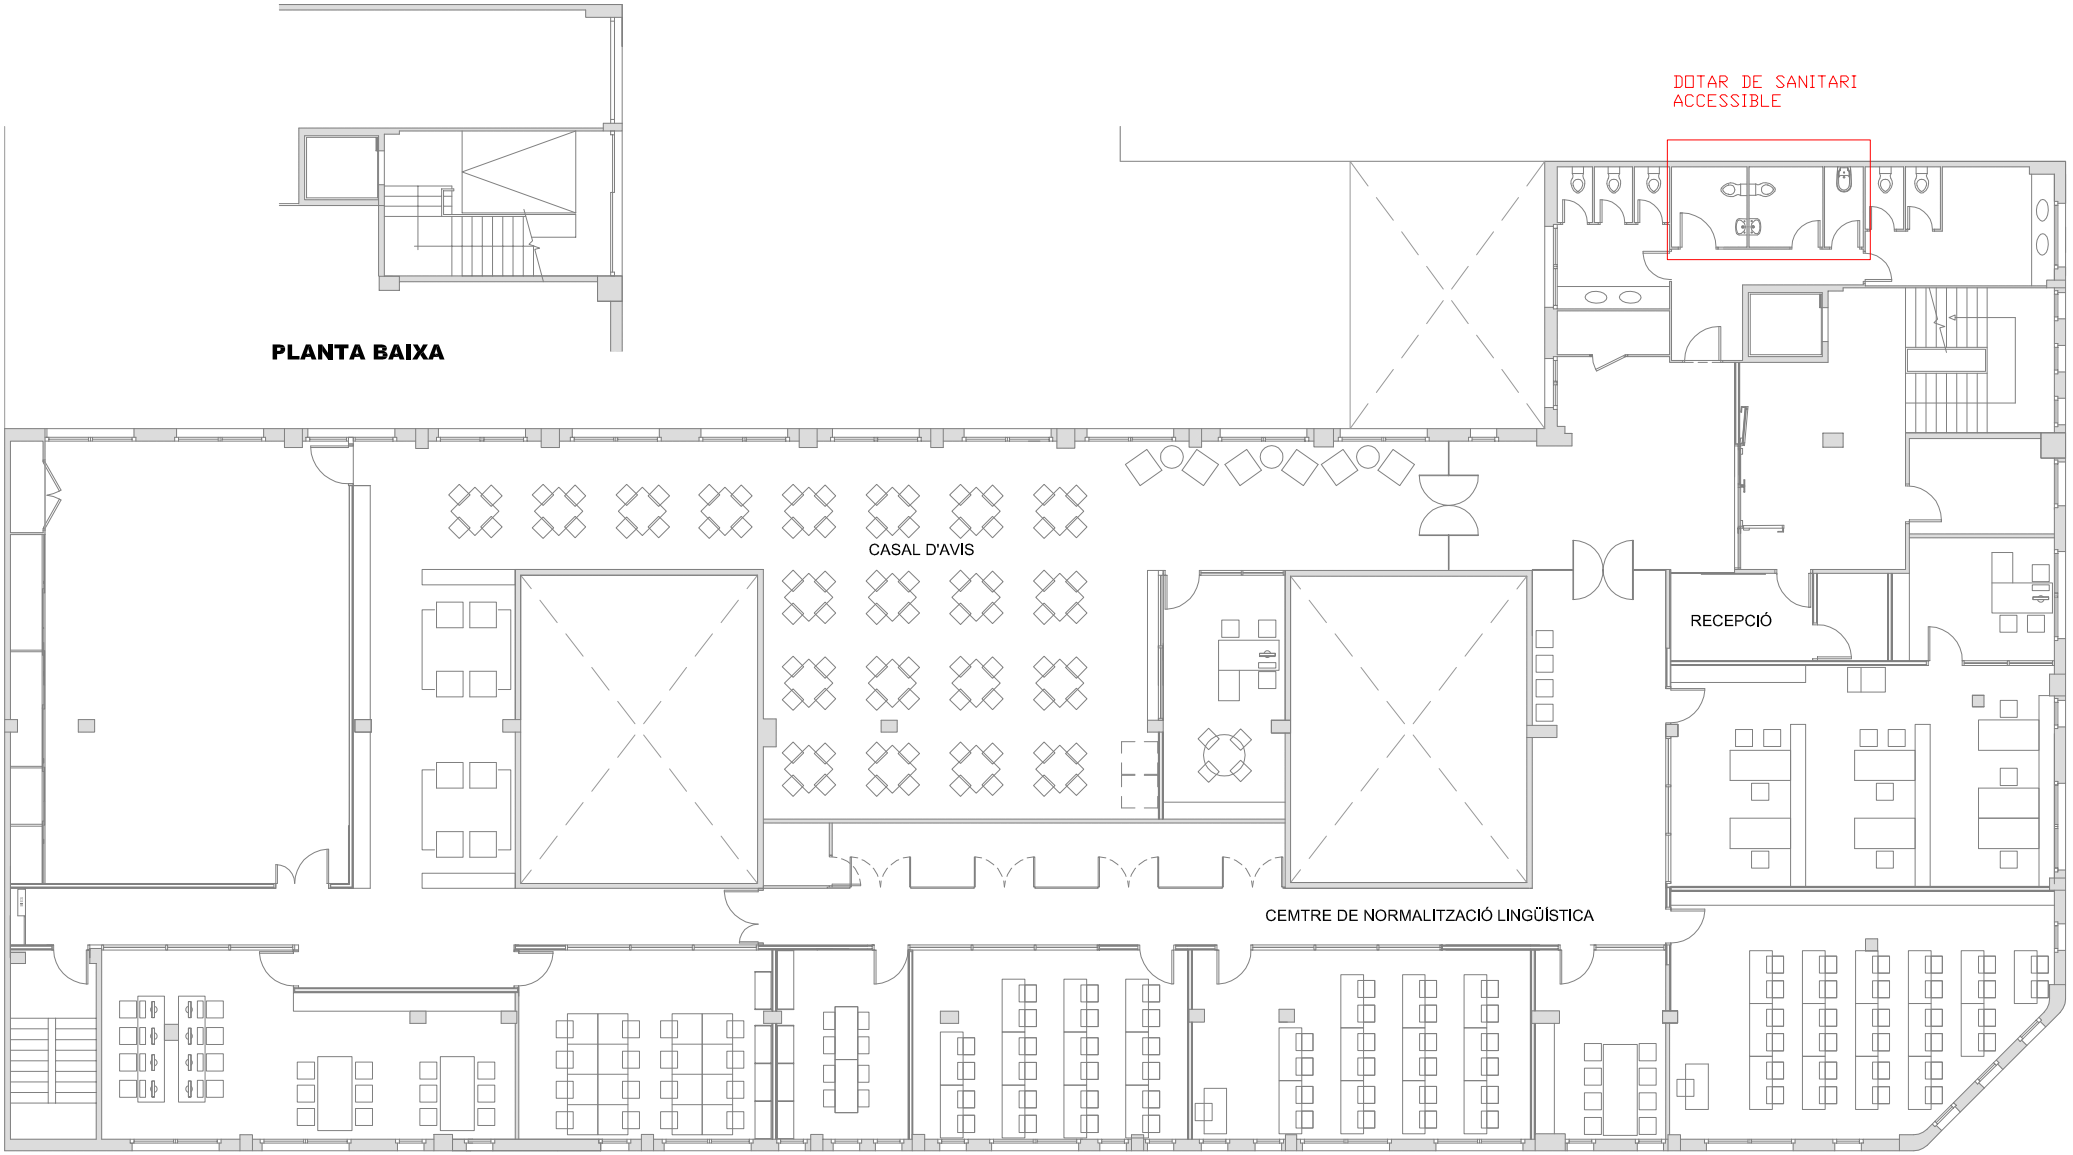


**PLANTA BAIXA**

**PLANTA SEGONA**

Ajuntament del Prat de Llobregat
ÀREA D'URBANISME

PROJECTE:
**PLA D'ACCESSIBILITAT**
**DIAGNOSI EDIFICACIÓ**

TÍTOL DE PLÀNOL:
**CENTRE CULTURAL EL REMOLAR**
**PLANTA BAIXA I SEGONA**

ESCALA:
1:100

ORIENTACIÓ:

DATA:
Desembre 2019

Nº DE PLÀNOL:
**009_02**

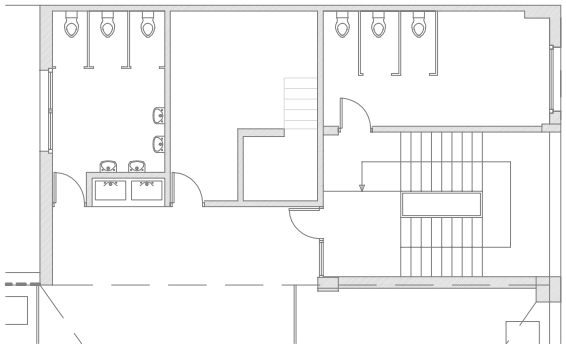

PLANTA COBERTA

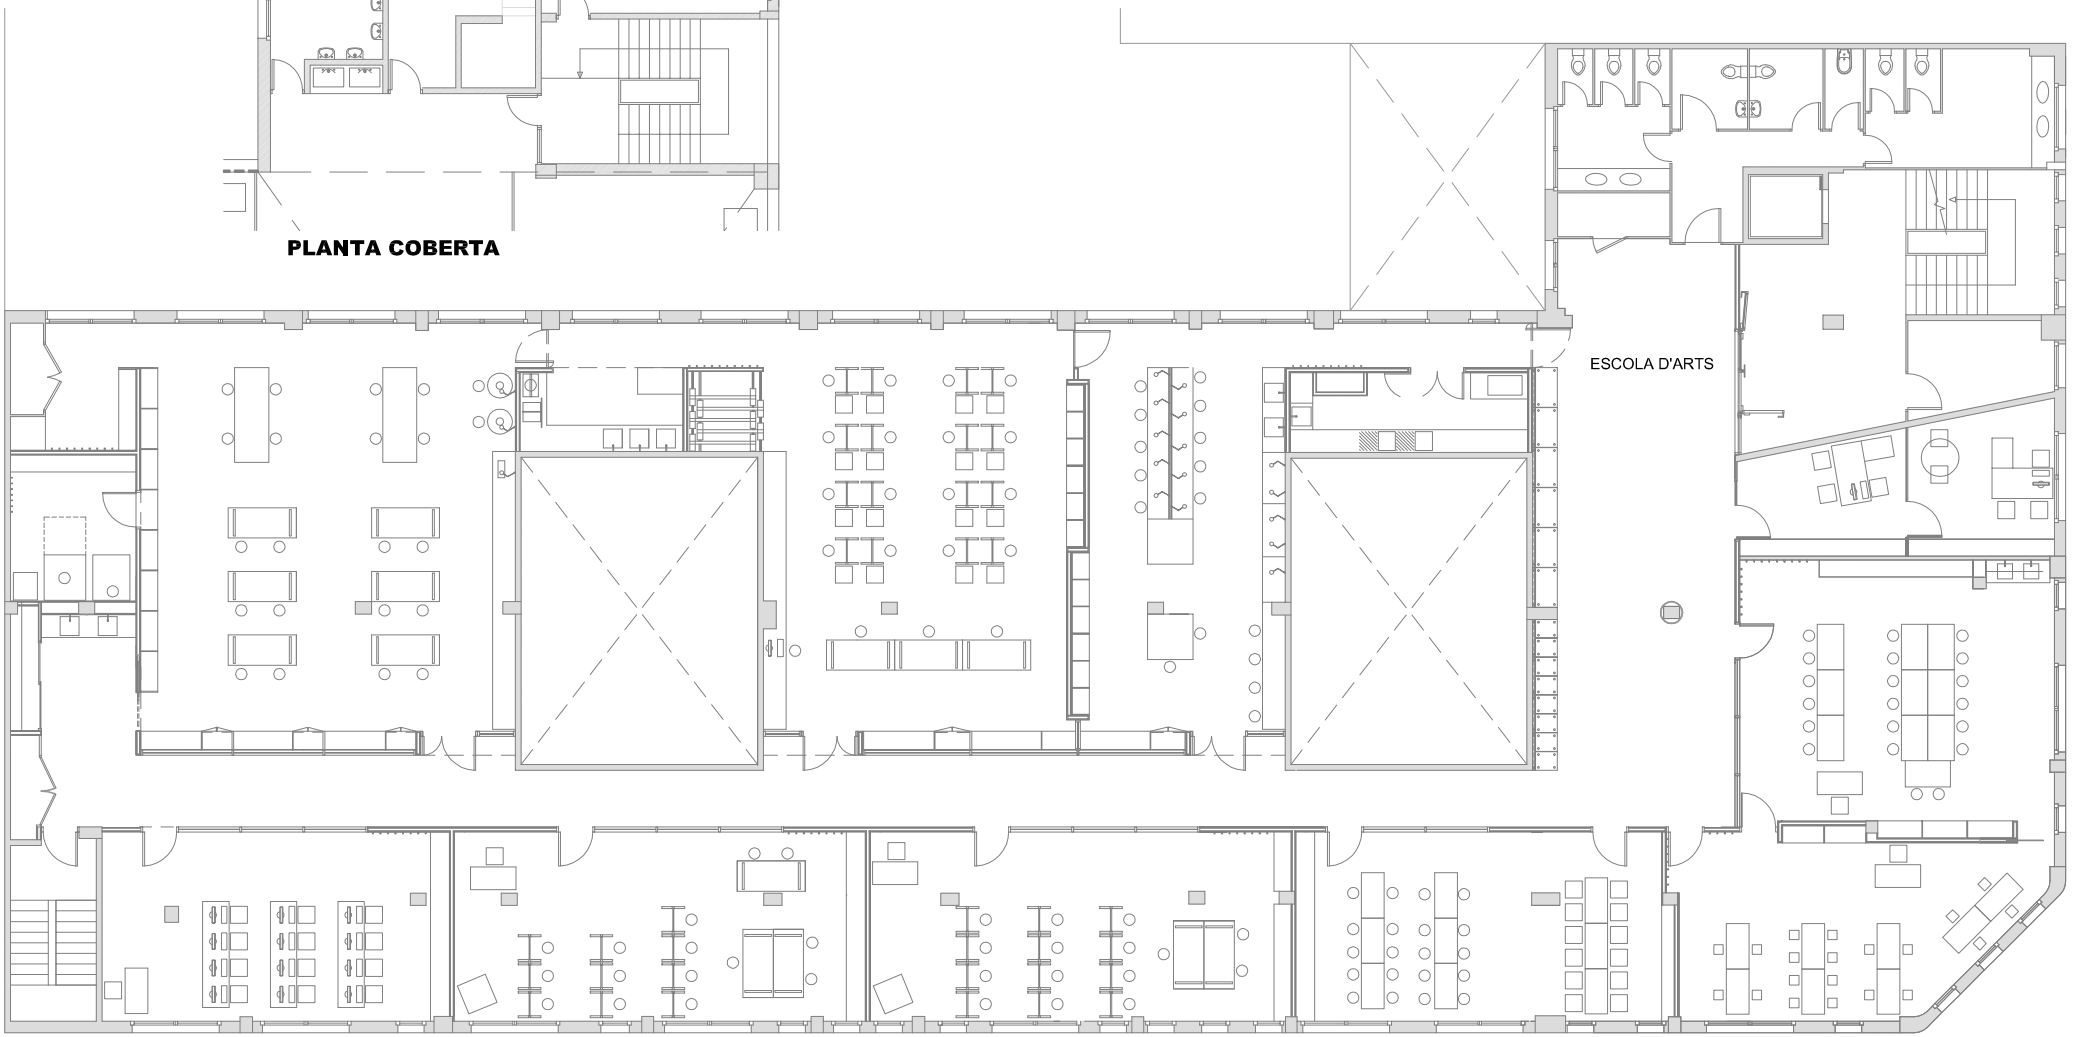


PLANTA TERCERA

Ajuntament del Prat de Llobregat
ÀREA D'URBANISME

PROJECTE:
**PLA D'ACCESSIBILITAT**
**DIAGNOSI EDIFICACIÓ**

TÍTOL DE PLÀNOL:
**CENTRE CULTURAL EL REMOLAR**
**PLANTA TERCERA I COBERTA**

ESCALA:
1:100

ORIENTACIÓ:

DATA:
Desembre 2019

Nº DE PLÀNOL:
**009_03**

# DIAGNÒSTIC D'ACCESSIBILITAT
# Centre d'Art Torre Muntadas

**10** 1

## IDENTIFICACIÓ

Adreça
carrer Jaume Casanovas 80

Coord UTM: 424051, 4575533

Ús:
Centre cultural. Teatre.

Nº de plantes
PB+2PP

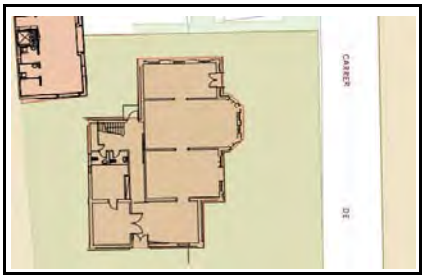

## DESCRIPCIÓ GENERAL DE L'EDIFICI

Edifici aïllat, de planta baixa, pis i golfa. Resultat de reforma i ampliació d'antiga torre senyorial de finals del segle XIX. Inclosa dins del catàleg de patrimoni municipal, la major part de l'edifici original està subjecte a protecció.
L'anàlisi s'ha dut a terme a partir de visita a l'equipament i dels plànols.

## DIAGNÒSTIC GENERAL ESTAT ACTUAL

| zona | accessible | Parcialment accessible | Adaptat | Practicable | No accessible | Convertible | Altres |
|---|---|---|---|---|---|---|---|
| | (veure definicions en annex informatiu) | | | | | | |
| ACCESSOS | | | | | | | |
| Principal | | | | | | | |
| Secundari | | | | | | | |
| COMUNICACIONS | | | | | | | |
| Horitzontal | | | | | | | |
| Vertical (esc.) | | | | | | | |
| Vertical (asc.) | | | | | | | |
| SERVEIS HIGIÈNICS | | | | | | | |
| Sanitaris | | | | | | | |
| Vestidors | | | | | | | |
| ALTRES | | | | | | | |
| Mobiliari - equipament | | | | | | | |
| Senyalització | | | | | | | |
| Aparcament | | | | | | | |
| Altres | | | | | | | |
| DIAGNOSI CONJUNTA | | | | | | | |

## NIVELL D'ACCESSIBILITAT RESULTANT (Amb l'execució de les intervencions proposades)

| | accessible | Parcialment accessible | Adaptat | Practicable | No accessible | Convertible | Altres |
|---|---|---|---|---|---|---|---|
| DIAGNOSI CONJUNTA | | | | | | | |

## GRAU INTERVENCIÓ TOTAL (Intervencions prioritàries + posteriors)

| Nivell 1 | Nivell 2 | Nivell 3 | Nivell 4 |
|---|---|---|---|
| (0-10.000 euros) | X (10.000-100.000 euros) | 100.000-1.000.000 euros) | (No valorats) |

## VALORACIÓ

| Conceptes | Prioritari | Posterior |
|---|---|---|
| Accessos | | |
| Comunicacions horitzontals | | |
| Comunicacions escales | | |
| Comunicacions rampes | | |
| Comunicacions ascensor | | |
| Serveis Higiènics | 9.500,00 € | |
| Mobiliari - equipament | | |
| Senyalètica | | |
| Altres | | |
| TOTAL | 9.500,00 € | 0,00 € |
| Imprevistos (10% del total) | 950,00 € | 0,00 € |

| | |
|---|---|
| PEM (intervencions prioritàries) | 10.450,00 € |
| PEM (intervencions posteriors) | 0,00 € |
| **Preu d'Execució Material TOTAL** | 10.450,00 € |

Dades de la darrera revisió

**Data:** Setembre 2020

**Nom:** Laia Visa i Manté, arquitecte

Ajuntament del Prat de Llobregat

# DIAGNÒSTIC D'ACCESSIBILITAT
# Centre d'Art Torre Muntadas

**10 2**

## ACCÉS

| ADAPTAT (D.135/1995) | ACCESSIBLE (DB SUA) | PRACTICABLE (D.135/1995) |
|---|---|---|
| **Aproximació:** Amplada lliure mínima de 0,9 m. i una alçada lliure d'obstacles de 2,1 m. X<br>En els canvis de direcció l'amplada lliure de pas permet inscriure un cercle de Ø1,50 m X<br>Pendent longitudinal no supera el 8% X<br>El paviment és dur, no lliscant i sense regruixos diferents del gravat de les peces X<br>Pendent transversal inferior al 2% X | | |
| **Accés a l'edifici:** S'admet un desnivell ≤ 2 cm que s'arrodonirà o s'aixamfranarà el cantell a un màxim de 45º. X | **Accés a l'edifici:** No s'admeten graons X | **Accés a l'edifici:** En els edificis amb obligatorietat d'instal·lació d'ascensor, només s'admet l'existència d'un graó, d'alçada ≤ 12cm, a l'entrada de |

## COMUNICACIONS HORITZONTALS

## PARÀMETRES GENERALS

| ADAPTADES (D.135/1995) | ACCESSIBLES (DB SUA) | PRACTICABLES (D.135/1995) |
|---|---|---|
| **Amplada:** ≥ 0,90 m X | **Amplada:** ≥ 1,20 m. S'admeten estretaments puntuals: A ≥ 1,00m per a longitud ≤0,50m i separat 0,65m de canvis direcció /forats de pas X | **Amplada:** ≥ 0,90 m |
| **Alçada:** ≥ 2,10 m, lliure d'obstacles en tot el seu recorregut X | **Alçada:** ≥ 2,20 m en general (2,10m per a ús restringit) X | **Alçada:** ≥ 2,10 m, lliure d'obstacles en tot el seu recorregut |
| **Canvis de direcció:** l'amplada de pas permet inscriure un Ø1,20 m X | **Canvis de direcció:** no es contempla (amplada pas 1,20 m) | **Canvis de direcció:** l'amplada de pas permet inscriure un cercle de Ø 1,20 m. |
| **Espai lliure de gir:** a cada planta. Es pot inscriure un cercle de Ø1,50 m X | **Espai de gir:** Ø ≥ 1,50 m (lliure d'obstacles) a cada planta X<br>* al vestíbul d'entrada (o portal), X<br>* al fons de passadissos de >10m,<br>* davant ascensors accessibles o espai per a previsió | |
| **Graons:** No hi ha cap escala ni graó aïllat. | **Graons:** No hi han graons | **Graons:** No inclou cap tram d'escala.<br>A les dues bandes d'un graó d'alçada ≤ 14 cm. hi ha un espai lliure pla amb una fondària mínima de 1,20 m. |
| **Paviment:** és no lliscant X | **Paviment:** grau de lliscament segons ús i ubicació (SUA-1)*<br>No conté elements ni peces soltes (graves i sorres) pelfuts-moquetes: encastats o fixats al terra X<br>El sol resistents a la deformació (permeten circulació i arrastrada d'elements pesats, cadires roda, etc,<br>**Pendent:** ≤ 4% (longitudinal) ≤ 2% (transversal) X | |
| | **Senyalització dels itineraris accessibles:** mitjançant símbol internacional d'accessibilitat, SIA i fletxes direccionals. | |

* Veure Annex informatiu

compleix condició X
no compleix condició -

Ajuntament del Prat de Llobregat

# DIAGNÒSTIC D'ACCESSIBILITAT
# Centre d'Art Torre Muntadas

**10 3**

## COMUNICACIONS HORITZONTALS

## PORTES

| ADAPTADES (D.135/1995) | ACCESSIBLES (DB SUA) | PRACTICABLES (D.135/1995) |
|---|---|---|
| **Amplada:** ≥ 0,80 m les portes de 2 o més fulles, una d'elles serà ≥ 0,80 m **-** | **Amplada:** ≥ 0,80 m (mesurada en el marc i aportada per 1 fulla) (en posició de màx. obertura: amplada lliure de pas reduït el gruix de la fulla ≥ 0,78 m) **-** | **Amplada:** ≥ 0,80 m **-** |
| **Alçada:** ≥ 2,00 m **X** | Alçada: ≥ 2,00 m **X** | **Alçada:** ≥ 2,00 m **X** |
| **Espai lliure de gir:** a les dues bandes d'una porta es pot inscriure un Ø1,50 m. (sense ser escombrat per l'obertura de la porta). S'exceptua a l'interior de la cabina de l'ascensor **X** | **Espai de gir:** a les dues bandes d'una porta hi ha un espai horitzontal Ø1,20 m. (sense ser escombrat per l'obertura de la porta) **X** | **Espai lliure de gir:** a les dues bandes d'una porta es pot inscriure un cercle de Ø 1,20 m, sense ser escombrat per l'obertura de la porta . (S'exceptua a l'interior de la cabina de l'ascensor) **X** |
| **Manetes:** s'accionen mitjançant mecanismes de pressió o palanca. | **Mecanismes d'obertura i tancament:**<br>Altura de col·locació : 0,80m ÷ 1,20m<br>Funcionament a pressió o palanca i maniobrables amb una sola ma, o bé són automàtics<br>Distància del mecanisme d'obertura a cantonada ≥0,30m | **Manetes:** s'accionen mitjançant mecanismes de pressió o palanca. |
| **Portes de vidre:**<br>Tenen un sòcol inferior ≥ 0,30m d'alçada, llevat de que el vidre sigui de seguretat.<br>Visualment te una franja horitzontal d'amplada ≥ 0,05 m, a 1,50 m d'alçada i amb marcat contrast de color. | **Portes de vidre:**<br>Classificació a impacte, com a mínim, (3 B/C 3)<br>Si no disposen d'elements que permetin la seva identificació (portes, marcs) es senyalitzen segons apartat 1.4 (DB SUA-2)* | |

* Veure Annex informatiu

compleix condició **X**
no compleix condició **-**

Ajuntament del Prat de Llobregat

# DIAGNÒSTIC D'ACCESSIBILITAT
# Centre d'Art Torre Muntadas

**10** 4

## COMUNICACIONS VERTICALS

## RAMPES

**Exterior d'accés principal**

**NO HI HAN RAMPES INTERIORS** [X]

| ADAPTADES (D.135/1995) | ACCESSIBLES (DB SUA) | PRACTICABLES (D.135/1995) |
|---|---|---|
| **Pendents longitudinals:**<br>12% trams < 3 m de llargada [ ]<br>≤ 10% trams entre 3 i 10 m de llargada [ ]<br>≤ 8% trams > 10 m de llargada [X] | **Pendents longitudinals:**<br>≤ 10% trams < 3 m de llargada [ ]<br>≤ 8% trams < 6 m de llargada [ ]<br>4< p ≤ 6% trams < 9 m de llargada [X] | **Pendents longitudinals:**<br>12% trams ≤ 10 m. de llargada [X] |
| **Pendent transversal:** ≤ 2% en rampes exteriors [X] | **Pendent transversal:** ≤ 2% [X] | **Pendent transversal:** ≤ 2% en rampes exteriors [X] |
| **Trams:** La llargada de cada tram és ≤ 20 m. [X]<br>Al inici i al final de cada tram de rampa hi ha un replà de 1,50 m de llargada mínima. [X]<br>En la unió de trams de diferent pendent es col·loquen replans [ ] | **Trams:** llargada màxima tram ≤ 9 m. amplada ≥ 1,20m rectes o amb radi de curvatura ≥ 30m [X]<br>Al inici i al final de cada tram hi ha una superfície horitzontal ≥ 1,20m de long. en la direcció de la rampa [X] | **Trams:** En els dos extrems d'una rampa hi ha un espai lliure amb una fondària de 1,20 m. [X] |
| **Replans:** Els replans intermedis tenen una llargada mínima de 1,50 m en la direcció de circulació. [ ] | **Replans:** entre trams d'una mateixa direcció: amplada ≥ la de la rampa longitud ≥ 1,50 m (mesurada a l'eix) [ ]<br>Entre trams amb canvi de direcció: l'amplada de la rampa no es redueix [ ]<br>Els passadissos d'amplada < 1,20m i les portes es situen a > 1,50m de l'arrencada d'un tram [ ] | **Replans:** (als dos extrems d'una rampa hi ha un espai lliure amb una fondària de 1,20 m) [ ] |
| **Barreres protecció:** a ambdós costats [-] | **Barreres protecció:** desnivell > 0,55m [ ] | **Barreres protecció:** a ambdós costats [-] |
| **Passamans:** situats a una alçada entre 0,90 i 0,95 m [-]<br>Amb disseny anatòmic (permet adaptar la ma) [ ]<br>Amb una secció igual o equivalent a la d'un tub rodó de ø entre 3 i 5 cm [ ]<br>Separat ≥ 4 cm dels paraments verticals. [ ] | **Passamans**: per a rampes amb: p ≥ 6% i desnivell > 18,5 cm.<br>Continus i als dos costats a una altura entre 0,90 m - 1,10 m, i un altre a una altura entre 0,65 0,75 m [-]<br>Trams de rampa de l > 3 m<br>Prolongació horitzontal dels passamans > 0,30 m en els extrems [ ]<br>Són continus, ferms i es podran agafar fàcilment [ ]<br>Separats del parament ≥ 0,04 m [ ]<br>El sistema de subjecció no interfereix el pas continu de la ma [ ] | **Passamans:** com a mínim a un costat situats a una alçada entre 0,90 i 0,95 m [-] |
| **Elements de protecció lateral:** es disposa longitudinalment amb una alçària ≥ 10 cm per sobre del terra (evitar la sortida accidental de rodes i bastons) [-] | **Elements de protecció lateral:** per als costats oberts de les rampes amb p ≥ 6% i desnivell > 18,5 cm i amb una alçària ≥ 10 cm [ ] | |

compleix condició [X]
no compleix condició [-]

Ajuntament del Prat de Llobregat

# DIAGNÒSTIC D'ACCESSIBILITAT
# Centre d'Art Torre Muntadas

**10 5**

## COMUNICACIONS VERTICALS

## ASCENSOR

DB SUA: Obligatori per accedir a plantes amb elements accessibles, o alçada superior a dues plantes, o més de 200 $m^2$,o "ús públic" de més de 100 $m^2$. Si no hi ha accés per una rampa.

**OBLIGATORI** [X] **EXISTENT** [ ] **NO DISPOSA D'ASCENSOR** [X]

| ADAPTATS (D.135/1995) | ACCESSIBLES (DB SUA)* | PRACTICABLES (D.135/1995) |
|---|---|---|
| **Dimensions cabina:** sentit d'accés ≥ 1,40 m, sentit perpendicular ≥ 1,10 m [ ] | **Dimensions mínimes de cabina:**<br>- Su ≤ 1000m2 (exclosa planta accés)<br>*1 porta o 2 enfrontades: 1,00 x 1,25m [ ]<br>*2 portes en angle: 1,40 x 1,40m [ ]<br>- Su > 1000m2 (exclosa planta accés)<br>*1 porta o 2 enfrontades: 1,10 x 1,40m [ ]<br>*2 portes en angle: 1,40 x 1,40m [ ] | **Dimensions cabina:** sentit d'accés ≥ 1,20 m, sentit perpendicular ≥ 0,90 m, superfície ≥ 1,20 $m^2$. [ ] |
| | **Accés en planta:** [ ]<br>Portes de color contrastat amb parets [ ]<br>Espai lliure sense obstacles ni pendent de Ø1,50 m [ ]<br>Separació entre cabina i replà ≤2 cm [ ] | |
| **Portes de la cabina:** són automàtiques [ ]<br>**Portes del recinte:** són automàtiques [ ]<br>**Amplada portes:** ≥ 0,80 m. davant de les portes es pot inscriure un Ø1,50 m [ ] | **Portes:**<br>Seran automàtiques i correderes [ ]<br>Ample de pas de 80cm [ ]<br>Temps de 20 s. de portes obertes i boto de tancament de portes [ ]<br>Equipades amb sensor de detecció de persones entre 25 i 180 cm [ ] | **Portes de la cabina:** són automàtiques [ ]<br>**Portes del recinte:** manuals o automàtiques [ ]<br>**Amplada portes:** ≥ 0,80 m. davant de les portes es pot inscriure un Ø1,20 m sense ser escombrat per l'obertura de la porta [ ] |
| **Botoneres:** Alçada de col·locació: entre 1,00 i 1,40 m respecte al terra. Tenen la numeració en Braille o en relleu [ ] | **Botoneres:**<br>Botons ≥Ø3 cm, color contrastat, Braille i alt relleu ≥0,8 mm [ ]<br>Botons de planta entre 90 i 110 cm respecte al terra i prop de la porta [ ]<br>Botons de cabina entre 90 i 120 cm respecte al terra i a ≥40 cm de la cantonada [ ]<br>Alarma amb senyal lluminosa i enllaç amb bucle magnètic [ ] | **Botoneres:** Alçada de col·locació: entre 1,00 i 1,40 m respecte al terra. [ ] |
| **Passamans:** La cabina en disposa a una alçada entre 0,90 i 0,95 m. [ ]<br>Amb disseny anatòmic (permet adaptar la ma) [ ]<br>Amb una secció igual o equivalent a la d'un tub rodó de Ø entre 3 i 5 cm [ ]<br>Separat ≥ 4 cm dels paraments verticals. [ ] | **Passamans:** [ ]<br>Perimetral a 90 cm d'alçada<br>**Mirall:** [ ]<br>En ascensors ≤Ø150 cal mirall enfrontat a la porta. Cantell inferior entre 30-90 cm | |
| **Senyalització**: - Indicació del nombre de cada planta amb número en alt relleu (dimensió x 10 cm) [ ]<br>Col·locat a una alçada d'1,40m des del terra (al costat de la porta de l'ascensor) [ ] | **Senyalització:** - mitjançant símbol internacional d'accessibilitat, SIA [ ]<br>Fora i dins de cabina senyalització visual de planta i sentit de desplaçament [ ]<br>En cabina senyal sonora de planta, sentit de desplaçament i obertura-tancament de potes [ ] | |

* Remet al compliment de la norma UNE EN 81-70:2004 "Accessibilitat a los ascensores de personas, incluyendo personas con discapacidad".

compleix condició [X]
no compleix condició [-]

Ajuntament del Prat de Llobregat

# DIAGNÒSTIC D'ACCESSIBILITAT
# Centre d'Art Torre Muntadas

**10 6**

## COMUNICACIONS VERTICALS: ESCALES

| ADAPTADES (D.135/1995) | | | ACCESSIBLES (DB SUA) | | |
|---|---|---|---|---|---|
| **Amplada** | ≥ 1,00 m | - | **Amplada** | En funció de l'ús i del nombre de persones, taula 4.1 SUA-1<br>≥ 1,00m si comunica amb una zona accessible | -<br> |
| **Altura de pas** | ≥ 2,10 m | X | **Altura de pas** | ≥ 2,20 m | X |
| **Graons** | Frontal F ≤ 0,16m<br>Estesa, E ≥ 0,30m<br>Si la projecció en planta no és recta, l'estesa, E ≥ 0,30m a 0,40m de la part interior<br>L'estesa no presenta discontinuïtats quan s'uneix amb l'alçària (no tenen ressalts) | -<br>-<br><br>- | **Graons** | Frontal 0,13 ≤ F ≤ 0,175m<br>Estesa, E ≥ 0,28m<br>0,54m ≤ 2F +E ≤ 0,70m (al llarg de tota l'escala)<br>Els graons no tenen ressalts (bocel)<br>Graons amb frontal , vertical o formant un angle ≤ 15º amb la vertical, (per a edificis sense itinerari accessible alternatiu) | X<br>X<br>X<br>-<br> |
| **Trams:** | Nombre de graons seguits ≤ 12. | X | **Trams:** | Salva una altura ≤ 2,25m<br>Són rectes, corbats o mixtes (veure apartat 4.2.2 SUA-1, els usos pels quals només són rectes)*<br>Entre dues plantes consecutives d'una mateixa escala tots els graons tenen el mateix frontal<br>Entre dos trams consecutius de plantes diferents el frontal varia com a màxim ±10mm<br>Tots els graons dels trams rectes tenen la mateixa estesa | X<br>X<br>X<br>X<br>X |
| **Replans:** | Els replans intermedis tindran una llargada ≥ 1,20 m. | - | **Replans:** | Entre trams d'una mateixa direcció: amplada ≥ la de l'escala longitud ≥ 1,00 m (mesurada a l'eix)<br>Entre trams amb canvi de direcció: l'amplada de l'escala no es redueix<br>Els passadissos d'amplada < 1,20m i les portes es situen a ≥ 0,40m de l'arrencada d'un tram | <br>X<br>X |
| | | | **Replans de planta:** | Senyalització visual i tàctil amb franja de paviment en l'arrencada dels trams. (0,80m de longitud en el sentit de la marxa; amplada la de l'itinerari i gravat direccional perpendicular a l'eix de l'escala) | - |
| **Barreres de protecció, Passamans i Elements protectors:** | Passamans a ambdós costats<br>Situats a una alçada entre 0,90 i 0,95 m<br>Amb disseny anatòmic (permet adaptar la ma) i amb una secció igual o equivalent a la d'un tub rodó de ø entre 3 i 5 cm<br>Separat ≥ 4 cm dels paraments verticals. | -<br><br><br> | **Barreres de protecció, Passamans i Elements protectors:** | Col·locació 1 costat<br>Col·locació 2 costats escales amb desnivell > 0,55m i amplada > 1,20m o quan no hi hagi ascensor alternatiu<br>Passamà intermedi: trams amplada > 4m<br>Altura de col·locació entre 0,90m i 1,10m<br>Seran ferms i es podran agafar fàcilment,<br>Separats del parament ≥ 0,04m<br>El sistema de subjecció no interferirà el pas continu de la ma. | <br>-<br><br><br><br><br> |

* Veure Annex informatiu

compleix condició X
no compleix condició -

# DIAGNÒSTIC D'ACCESSIBILITAT
# Centre d'Art Torre Muntadas

**10 7**

## SERVEIS HIGIÈNICS

### ADAPTATS (D.135/1995)

#### Cambra higiènica

- **Portes:** Amplada mínima de 0,80 m. -
- Obertura: cap l'exterior o ser corredisses -
- Les manetes s'accionen mitjançant mecanismes de pressió o palanca.
- **Espai lliure de gir:** es pot inscriure un Ø1,50 m. entre 0 i 0,7 m. -
- **Espai d'apropament lateral:** al vàter, banyera, dutxa, bidet i el frontal al rentamans serà de 0,8 m. com a mínim -
- **Rentamans:** sense peu ni mobiliari inferior
- **Barres de suport:** Disposa de dues barres de suport a una alçada entre 0,7 i 0,75 m. -
- La barra del costat d'apropament és batent
- **Miralls:** amb cantell inferior a 0,9 m. del terra
- **Accessoris i mecanismes** a una alçada entre 0,4 i 1,4 m.
- **Aixetes:** amb accionament de pressió o palanca
- Paviment: no lliscant
- Senyalització: Indicadors de serveis homes o dones de lectura tàctil i senyalització sobre la maneta en alt relleu H pels homes i D per les dones

#### Vestidors

- **Portes:** Amplada mínima de 0,80 m. -
- Obertura cap l'exterior o ser corredisses -
- Les manetes s'accionen mitjançant mecanismes de pressió o palanca.
- **Espai lliure de gir:** es pot inscriure un Ø1,50 m. sense ser escombrat per l'obertura de la porta -
- **Espai d'apropament lateral:** a taquilles, bancs, dutxes i mobiliari en general de 0,8 m. com a mínim -
- **Espai de circulació:** te una amplada mínima de 0,9 m.
- **Dutxa:** amb espai d'utilització de dimensions mínimes 0,8 m. d'amplada i 1,2 de fondària a més de l'espai d'apropament lateral. -
- La base de la dutxa està enrasada amb el paviment -
- Disposa d'un seient abatible fixat al costat curt de l'espai de 0,4*0,4 m. -
- Disposa de dues barres de suport a una alçada entre 0,7 i 0,75 m.
- La barra del costat d'apropament és batent
- Els accessoris i mecanismes estan a una alçada entre 0,4 i 1,4 m.
- Les aixetes tenen accionament de pressió o palanca
- Les aixetes estan situades al centre del costat llarg a una alçada respecte el terra d'entre 0,9 i 1,2 m.
- El paviment és no lliscant
- **Vestidors:** existeix un espai que es pugui tancar d'unes dimensions on es pot inscriure un Ø1,50 m. sense ser escombrat per l'obertura de la porta
- **Senyalització:** Indicadors de serveis homes o dones de lectura tàctil i senyalització sobre la maneta en alt relleu H -

### ACCESSIBLES (DB SUA)

#### Cambra higiènica

- Comunicat amb un itinerari accessible
- **Espai de gir** Ø1,50m lliure d'obstacles -
- **Portes:** compleixen condicions d'itinerari accessible -
- Abatibles cap al exterior o correderes -
- **Barres de recolzament, mecanismes i accessoris** diferenciats cromàticament -

#### Vestidors

- Comunicat amb un itinerari accessible
- **Espai de circulació:** ample de pas ≥1,20m en bateries de lavabos, dutxes, vestidors, espais de taquilles,...
- **Espai de gir** Ø1,50m lliure d'obstacles
- **Portes:** compleixen condicions d'itinerari accessible -
- Les portes de cabines accessibles són abatibles cap al exterior o correderes
- **Dutxes:** per usuaris amb cadires de rodes espai de 0,80x1,20m -
- Si es en recinte tancat, espai de gir de Ø1,50m lliure d'obstacles
- **Barres de recolzament, mecanismes, accessoris i seient** diferenciats cromàticament -

#### Equipament de sanitaris i vestidors

- **Lavabo:** espai lliure inferior ≥0,7x0,5 m, sense pedestal
- **Inodor:** alçada seient entre 0,45 i 0,50 m -
- Espai de transferència lateral ≥0,8x0,75 m. -
- En ús públic, espai de transferència als dos costats -
- Barres horitzontals als dos costats separades 65-70cm -
- Mecanismes de descàrrega a pressió o palanca, amb polsadors de gran superfície -
- **Dutxa:** terra enrassat amb pendent ≤2% -
- Disposa de seient abatible i amb respatllers de seient ≥0,4x0,4x0,45 m -
- Espai de transferència lateral ≥0,8 m al costat del seient. -
- Al costat del seient barres horitzontals perimetrals en almenys dues parets que facin cantonada i barra vertical a 60 cm de la cantonada o del respatller del seient -
- **Urinari:** si hi ha més de 5 ut. com a mínim una te l'alçada entre 0,3 i 0,4 m
- **Barres de recolzament:** secció Ø30-40 mm, separades 45-55 mm del parament -
- Al costat del seient barres horitzontals perimetrals en almenys dues parets que facin cantonada i barra vertical a 60 cm de la cantonada o del respatller del seient
- Horitzontals a una alçada entre 70-75 cm, longitud ≥70 cm, abatibles al costat de la transferència
- **Griferia**: automàtica dotada de sensors de presència o manual tipus monomando amb palanca llarga tipus gerontològic.
- Abast horitzontal des de seient ≤60 cm
- **Mirall:** alçada cantell inferior ≤90 cm, o orientable fins 10% sobre la vertical -

compleix condició **X**
no compleix condició -

# DIAGNÒSTIC D'ACCESSIBILITAT
# Centre d'Art Torre Muntadas

**10** 8

## MOBILIARI I EQUIPAMENT

| ADAPTATS (D.135/1995) | | ACCESSIBLES (DB SUA) | |
|---|---|---|---|
| **Mobiliari** | | | |
| **Elements sortints i/o voladissos superiors a 0,15 m.:** tenen un element fix entre 0 i 0,15 m. d'alçada o estan situats a una alçada superior a 2,1 m. | | | |
| **Elements de comandament:** (polsadors, brunzidors, alarmes i porters electrònics) estan entre 1 i 1,4 m. | | **Mecanismes:** alçada entre 80 i 120 cm si són de comandament i control i entre 40 i 120 cm si són presses de corrent o dades | |
| **Atenció al públic:** té, total o parcialment una alçada màxima respecte el terra de 0,85 m. | | Distància a racons ≥35 cm | |
| Si disposa solament d'apropament frontal, la part inferior entre 0 i 0,7 m. d'alçada, en una amplada de 0,8 m. com a mínim, està lliure d'obstacles. | | Contrast cromàtic amb l'entorn | |
| | | Interruptors i polsadors d'alarma de fàcil accionament mitjançant puny tancat, colze i una ma o d'accionament | |
| **Taules:** alçada màxima de 0,8 m. | | **Taulell d'atenció al públic:** | |
| La part inferior entre 0 i 0,7 m. d'alçada, en una amplada de 0,8 m. com a mínim, està lliure d'obstacles. | | Comunicat amb l'accés principal accessible per un itinerari accessible | |
| **Aparell telefònic:** l'element més alt manipulable està a una alçada màxima de 1,4 m. | | Pla treball ≥0,80 m d'ample i alçada ≤0,85 m | |
| | | Espai lliure inferior de 0,7x0,8x0,5 m com a mínim | |
| **Cabina locutori:** aquesta haurà de tenir unes dimensions mínimes de 0,8 m. d'amplada i 1,2 de fondària lliures d'obstacles i el terra queda enrasat amb el paviment circumdant. L'accés te una amplada mínima de 0,8 m. i una alçada mínima de 2,1 m. | | Si hi ha dispositiu de intercomunicació, està dotat amb bucle d'inducció o altre sistema adaptat | |
| **Plaça d'espectador:** per una cadira de rodes te unes dimensions mínimes de 0,8 d'amplada i 1,2 de fondària. | | | |

## SENYALITZACIÓ

| ADAPTADES (D.135/1995) | | | ACCESSIBLES (DB SUA) | | |
|---|---|---|---|---|---|
| **Accessos als edificis** | | | **Accessos als edificis** | Senyalització SIA i bandes visuals tàctils de color contrastat amb el paviment, amb relleu de 5 ± 1 mm. en el interior | - |
| | | | **Itineraris** | Bandes a l'arrencada de les escales tindran 80 cm. de longitud en el sentir de la marxa, amplada la de l'itinerari i estries perpendiculars a l'eix | - |
| **Ascensors** | Indicació del nombre de cada planta amb número en alt relleu (dimensió x 10 cm) | | **Ascensors** | Mitjançant símbol internacional d'accessibilitat, SIA | |
| | Col·locat a una alçada d'1,40m des del terra (al costat de la porta de l'ascensor) | | | Indicació del nombre de la planta en Braille i aràbic en alt relleu col·locat a una alçada entre 0,80m i 1,20m (brancal dret en el sentit de sortida de la cabina) | |
| **Serveis adaptats** | Indicadors de serveis homes o dones de lectura tàctil i senyalització sobre la maneta en alt relleu H pels homes i D per les dones | - | **Serveis accessibles** | Senyalització SIA | |

## PLACES D'APARCAMENT

**DISPOSA D'APARCAMENT PROPI**

PLACES RESERVADES D'ÚS EXCLUSIU

PLACES RESERVADES PÚBLIQUES

| ADAPTADES (D.135/1995) | | ACCESSIBLES (DB SUA) | |
|---|---|---|---|
| Dimensions ≥3,3x4,5m en bateria i ≥2x4,5m en filera | | Pròxima al accés de vianants del aparcament i s'hi comunica amb un itinerari accessible | |
| Espai d'apropament a la porta del conductor Ø1,5m | | | |
| Comunicat amb un itinerari adaptat | | Espai d'aproximació i transferència: lateral ≥1,20m i posterior ≥3,00m | |
| Senyalització vertical i horitzontal | | | |

compleix condició X
no compleix condició -

Ajuntament del Prat de Llobregat

# SITUACIÓ ACTUAL I PROPOSTES
# Centre d'Art Torre Muntadas



Edifici de construcció anterior a l'entrada en vigor del codi d'accessibilitat. Des del 1977 té ús d'equipament cultural amb sala d'exposicions i des del 1980 és seu del teatre Kaddish.
Ha sofert diferents actuacions de condicionament i restauració, condicionades sempre per les condicions de la protecció patrimonial.
Les condicions de comunicació vertical a través de l'escala no permeten considerar les plantes superiors accessibles.

## 1. ACCESSOS

Accés principal des del espai urbà que configuren els antics jardins de la torre.
El desnivell entre el carrer i la planta baixa es salva amb una rampa situada en l'espai públic. La porta d'accés és automàtica.
L'accés posterior cap al carrer del Mariscal Joffre també disposa de rampa, aquesta dotada de passamà.

**No es proposa cap mesura correctora.**

## 2. COMUNICACIONS

### 2.1 Comunicacions horitzontals

La planta baixa s'organitza a partir del vestíbul del accés principal, des de on es pot accedir a la sala d'exposicions o al passadís cap a l'escala.
En les plantes pis la distribució es fa des del vestíbul de l'escala que dona accés a les diferents sales d'assaig, camerinos i teatre.
Els diferents passos compleixen amb les dimensions per a ser itineraris accessibles. Les dobles portes d'accés a les sales de la planta pis són elements patrimonials on no es compleix la dimensió mínima de 80 cm en un dels fulls. En moltes hi ha un petit desnivell degut al paviment de parquet sobreposat al mosaic.
En la golfa no es compleixen condicions de l'alçada lliure de pas.

**No es proposa cap mesura correctora.**

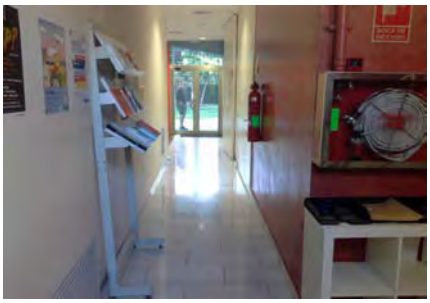

### 2.2 Comunicacions verticals

Per a l'accessibilitat vertical es disposa sols de l'escala. Aquesta no compleix amb els paràmetres d'accessibilitat.

La configuració i nivell de protecció patrimonial de l'edifici fan que la instal·lació d'un ascensor sigui una actuació desproporcionada.

**No es proposa cap mesura correctora.**

## 3. SERVEIS HIGIÈNICS

Hi ha serveis sanitaris en cada planta. Cap d'ells compleix les condicions per a ser un sanitari accessible.

**Es proposa la reforma dels sanitaris de planta baixa per dotar l'equipament d'un sanitari adaptat.**

## 4. MOBILIARI

No hi ha taulell d'atenció al públic. Aquesta es fa a peu dret, o dins l'espai de treball, on les taules si es poden considerar accessibles.
La disposició dels expositors en la sala d'exposicions permet la circulació en condicions d'itinerari accessible.

**No es proposa cap actuació**

## 5. SENYALITZACIÓ

L'edifici disposa d'elements visuals de senyalització dels diferents espais i serveis.
No es disposa de cap senyalització tàctil.

**Una diagnosi més completa i les possibles mesures correctores formen part de la Fase 2 del Pla d'accessibilitat**

# DIAGNÒSTIC D'ACCESSIBILITAT
## Annex informatiu

**10 A**

## INSTRUCCIONS PER AL COMPLIMENT DE LA FITXA DE DIAGNÒSTIC D'ACCESSIBILITAT EN EDIFICIS

**Full 1. Identificació i diagnosi general.**
Cal verificar que les dades d'identificació.

**Fulls 2-6. Accés i comunicacions horitzontal i vertical.**
Cal indicar quins dels paràmetres d'accessibilitat es compleixen segons cadascuna de les legislacions vigents.

**Fulls 7-8. Serveis higiènics, mobiliari i equipament.**
Cal indicar quins dels paràmetres d'accessibilitat es compleixen segons cadascuna de les legislacions vigents.

En cas d'existir diversos elements del mateix tipus (escales, ascensors,...) amb característiques diferents, omplir un full per cadascun.
Si cal es poden incloure comentaris per descriure la situació real si aquesta no s'ajusta als paràmetres descrits, o per completar la informació que es considera necessària per a fer la diagnosi.
Si es tracta d'un equipament que ofereix serveis i activitats, cal adjuntar un **llistat dels serveis i activitats amb avaluació del seu grau d'accessibilitat**.

Al final de l'annex s'adjunta un recull dels paràmetres d'altres normatives als que es fa referència en algun dels punts de la fitxa.

## DEFINICIONS

| | |
|---|---|
| ACCESSIBLE | Compleix els principals paràmetres bàsics d'accessibilitat establerts al CTE, SUA 9: Accessibilitat |
| PARCIALMENT ACCESSIBLE | Compleix els principals paràmetres bàsics d'accessibilitat establerts com adaptats en el Codi d'Accessibilitat (Decret 135/1995) i alguns dels d'accessibilitat establerts al CTE, SUA 9: |
| ADAPTAT | Compleix els principals paràmetres bàsics d'accessibilitat establerts com adaptats en el Codi d'Accessibilitat (Decret 135/1995) |
| PRACTICABLE | Compleix els principals paràmetres bàsics d'accessibilitat establerts com practicable en el Codi d'Accessibilitat (Decret 135/1995) |
| NO ACCESSIBLE | Incompleix un o més paràmetres establerts pels criteris anteriors. |
| CONVERTIBLE | Itinerari, instal·lació o servei que mitjançant modificacions d'escassa entitat i baix cost que no afectin la seva configuració essencial, es pot transformar, almenys, en practicable. |
| ALTRES | Si cap de les definicions anteriors es correspon amb la situació existent. Cal fer breu descripció |

Per a poder qualificar un element com accessible cal que s'hi arribi des de l'accés amb un itinerari accessible.

Per a poder qualificar un element com practicable cal que s'hi arribi des de l'accés amb un itinerari practicable

**DIAGNÒSTIC D'ACCESSIBILITAT**
**Annex informatiu**

**10 B**

PARAMETRES D'ALTRES NORMATIVES

**DB SUA 1 Seguridad frente al riesgo de caídas**

1. Resbaladicidad de los suelos

**Tabla 1.2 Clase exigible a los suelos en función de su localización**

| Localización y características del suelo | Clase |
|---|---|
| Zonas interiores secas | |
| - superficies con pendiente menor que el 6% | 1 |
| - superficies con pendiente igual o mayor que el 6% y escaleras | 2 |
| Zonas interiores húmedas, tales como las entradas a los edificios desde el espacio exterior (1), terrazas cubiertas, vestuarios, baños, aseos, cocinas, etc. | |
| - superficies con pendiente menor que el 6% | 2 |
| - superficies con pendiente igual o mayor que el 6% y escaleras | 3 |
| Zonas exteriores. Piscinas (2). Duchas. | 3 |

(1) Excepto cuando se trate de accesos directos a *zonas de uso restringido*.

(2) En zonas previstas para usuarios descalzos y en el fondo de los vasos, en las zonas en las que la profundidad no exceda de 1,50 m.

4. Escaleras y rampas

**Tabla 4.1 Escaleras de *uso general*. Anchura útil mínima de tramo en función del uso**

| Uso del edificio o zona | Anchura útil mínima (m) en escaleras previstas para un número de personas: | | | |
|---|---|---|---|---|
| | ≤ 25 | ≤ 50 | ≤ 100 | > 100 |
| *Residencial Vivienda*, incluso escalera de comunicación con aparcamiento | 1,00 (1) | | | |
| *Docente* con escolarización infantil o de enseñanza primaria *Pública concurrencia* y *Comercial* | 0,80 (2) | 0,90 (2) | 1,00 | 1,10 |
| *Sanitario* Zonas destinadas a pacientes internos o externos con recorridos que obligan a giros de 90º o mayores | 1,40 | | | |
| Otras zonas | 1,20 | | | |
| Casos restantes | 0,80 (2) | 0,90 (2) | 1,00 | |

(1) En edificios existentes, cuando se trate de instalar un ascensor que permita mejorar las condiciones de accesibilidad para personas con discapacidad, se puede admitir una anchura menor siempre que se acredite la no viabilidad técnica y económica de otras alternativas que no supongan dicha reducción de anchura y se aporten las medidas complementarias de mejora de la seguridad que en cada caso se estimen necesarias.

(2) Excepto cuando la escalera comunique con una zona accesible, cuyo ancho será de 1,00 m como mínimo.

**DB SUA 2 Seguridad frente al riesgo de impacto o de atrapamiento**

1. Impacto

### 1.4 Impacto con elementos insuficientemente perceptibles

1 Las grandes superficies acristaladas que se puedan confundir con puertas o aberturas (lo que excluye el interior de viviendas) estarán provistas, en toda su longitud, de señalización visualmente contrastada situada a una altura inferior comprendida entre 0,85 y 1,10 m y a una altura superior comprendida entre 1,50 y 1,70 m. Dicha señalización no es necesaria cuando existan montantes separados una distancia de 0,60 m, como máximo, o si la superficie acristalada cuenta al menos con un travesaño situado a la altura inferior antes mencionada.

2 Las puertas de vidrio que no dispongan de elementos que permitan identificarlas, tales como cercos o tiradores, dispondrán de señalización conforme al apartado 1 anterior.

Ajuntament del Prat de Llobregat
ÀREA D'URBANISME

PROJECTE:
**PLA D'ACCESSIBILITAT**
**DIAGNOSI EDIFICACIÓ**

TÍTOL DE PLÀNOL:
**CENTRE D'ART TORRE MUNTADAS**
**EMPLAÇAMENT**

ESCALA:
1:1000

ORIENTACIÓ:

DATA:
Desembre 2019

Nº DE PLÀNOL:
**010_01**

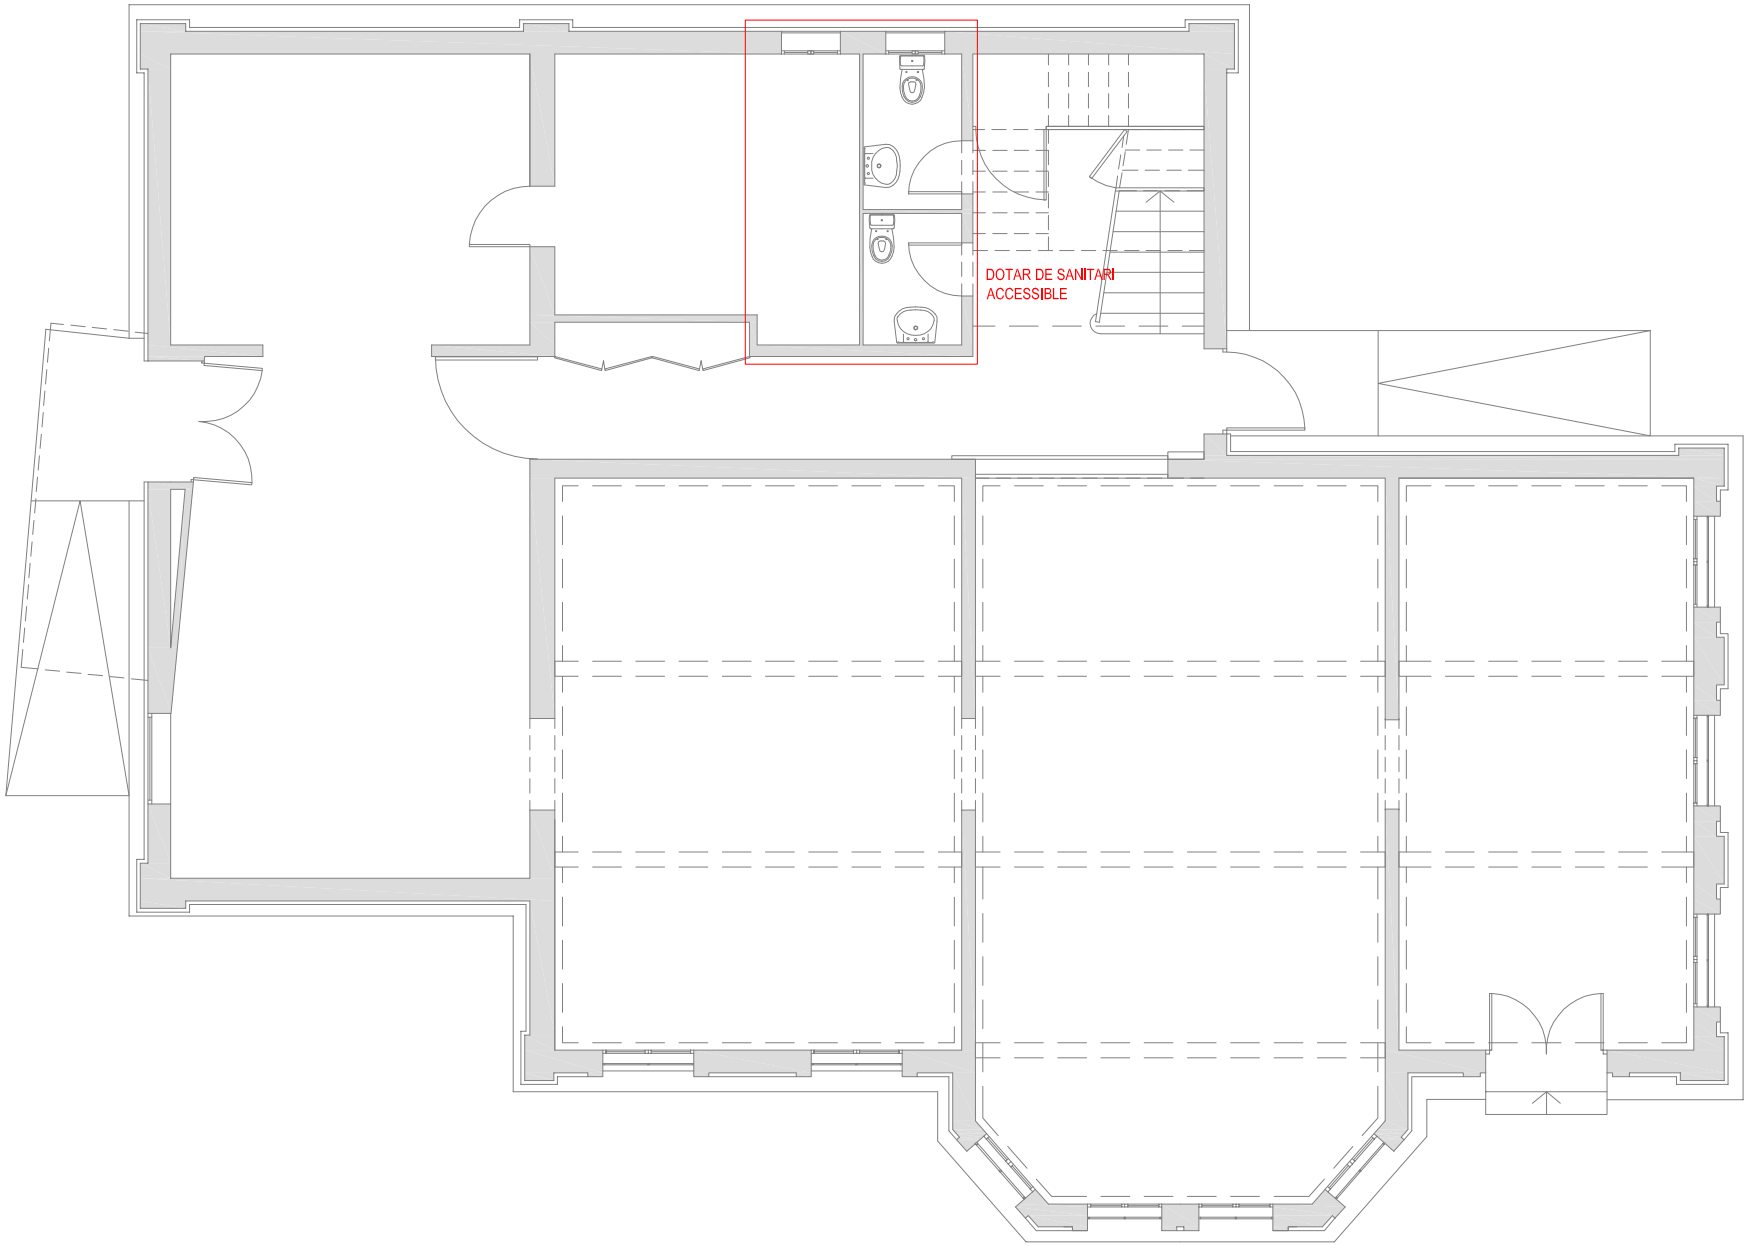


Ajuntament del Prat de Llobregat
ÀREA D'URBANISME

PROJECTE:
**PLA D'ACCESSIBILITAT**
**DIAGNOSI EDIFICACIÓ**

TÍTOL DE PLÀNOL:
**CENTRE D'ART TORRE MUNTADAS**
**PLANTA BAIXA**

ESCALA:
1:100

ORIENTACIÓ:

DATA:
Desembre 2019

Nº DE PLÀNOL:
**010_02**

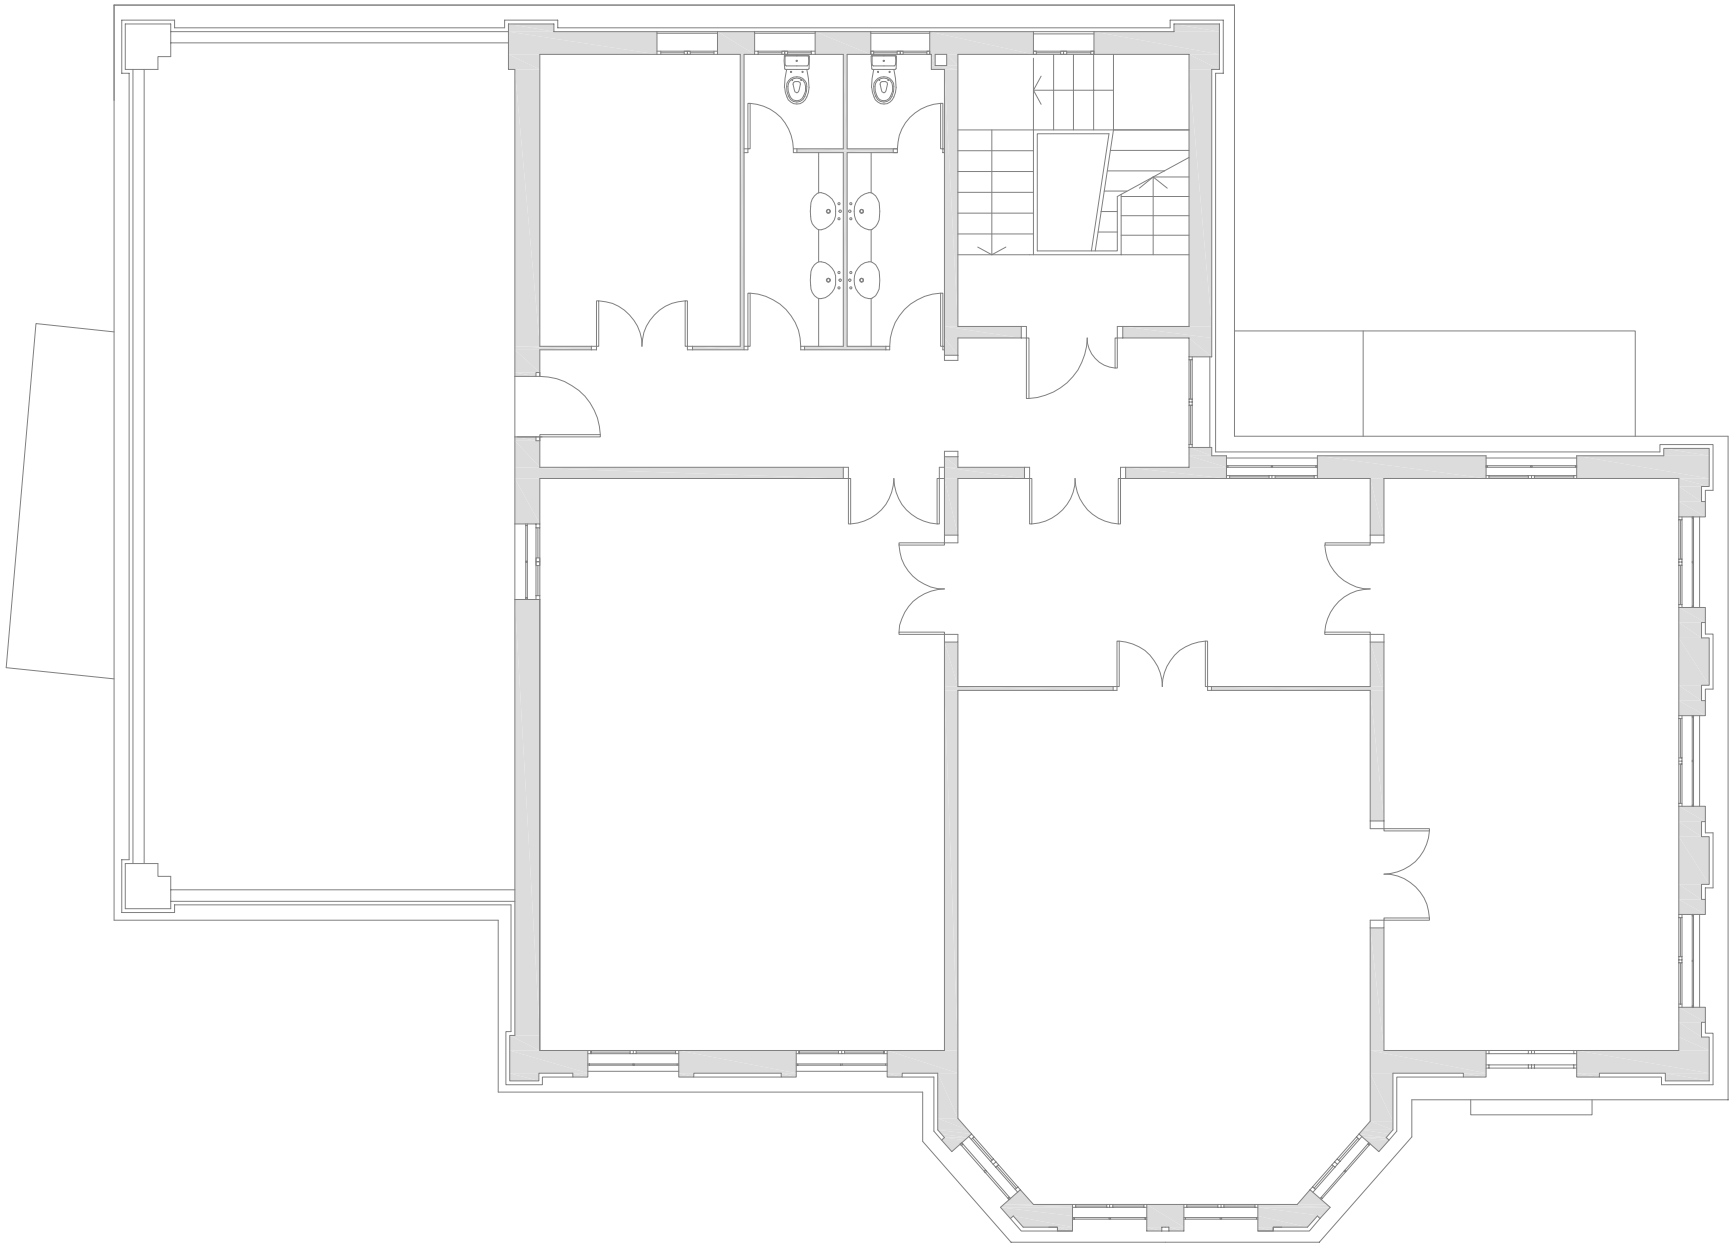

Ajuntament del Prat de Llobregat
ÀREA D'URBANISME

PROJECTE:
**PLA D'ACCESSIBILITAT**
**DIAGNOSI EDIFICACIÓ**

TÍTOL DE PLÀNOL:
**CENTRE D'ART TORRE MUNTADAS**
**PLANTA PRIMERA**

ESCALA:
1:100

ORIENTACIÓ:

DATA:
Desembre 2019

Nº DE PLÀNOL:
**010_03**

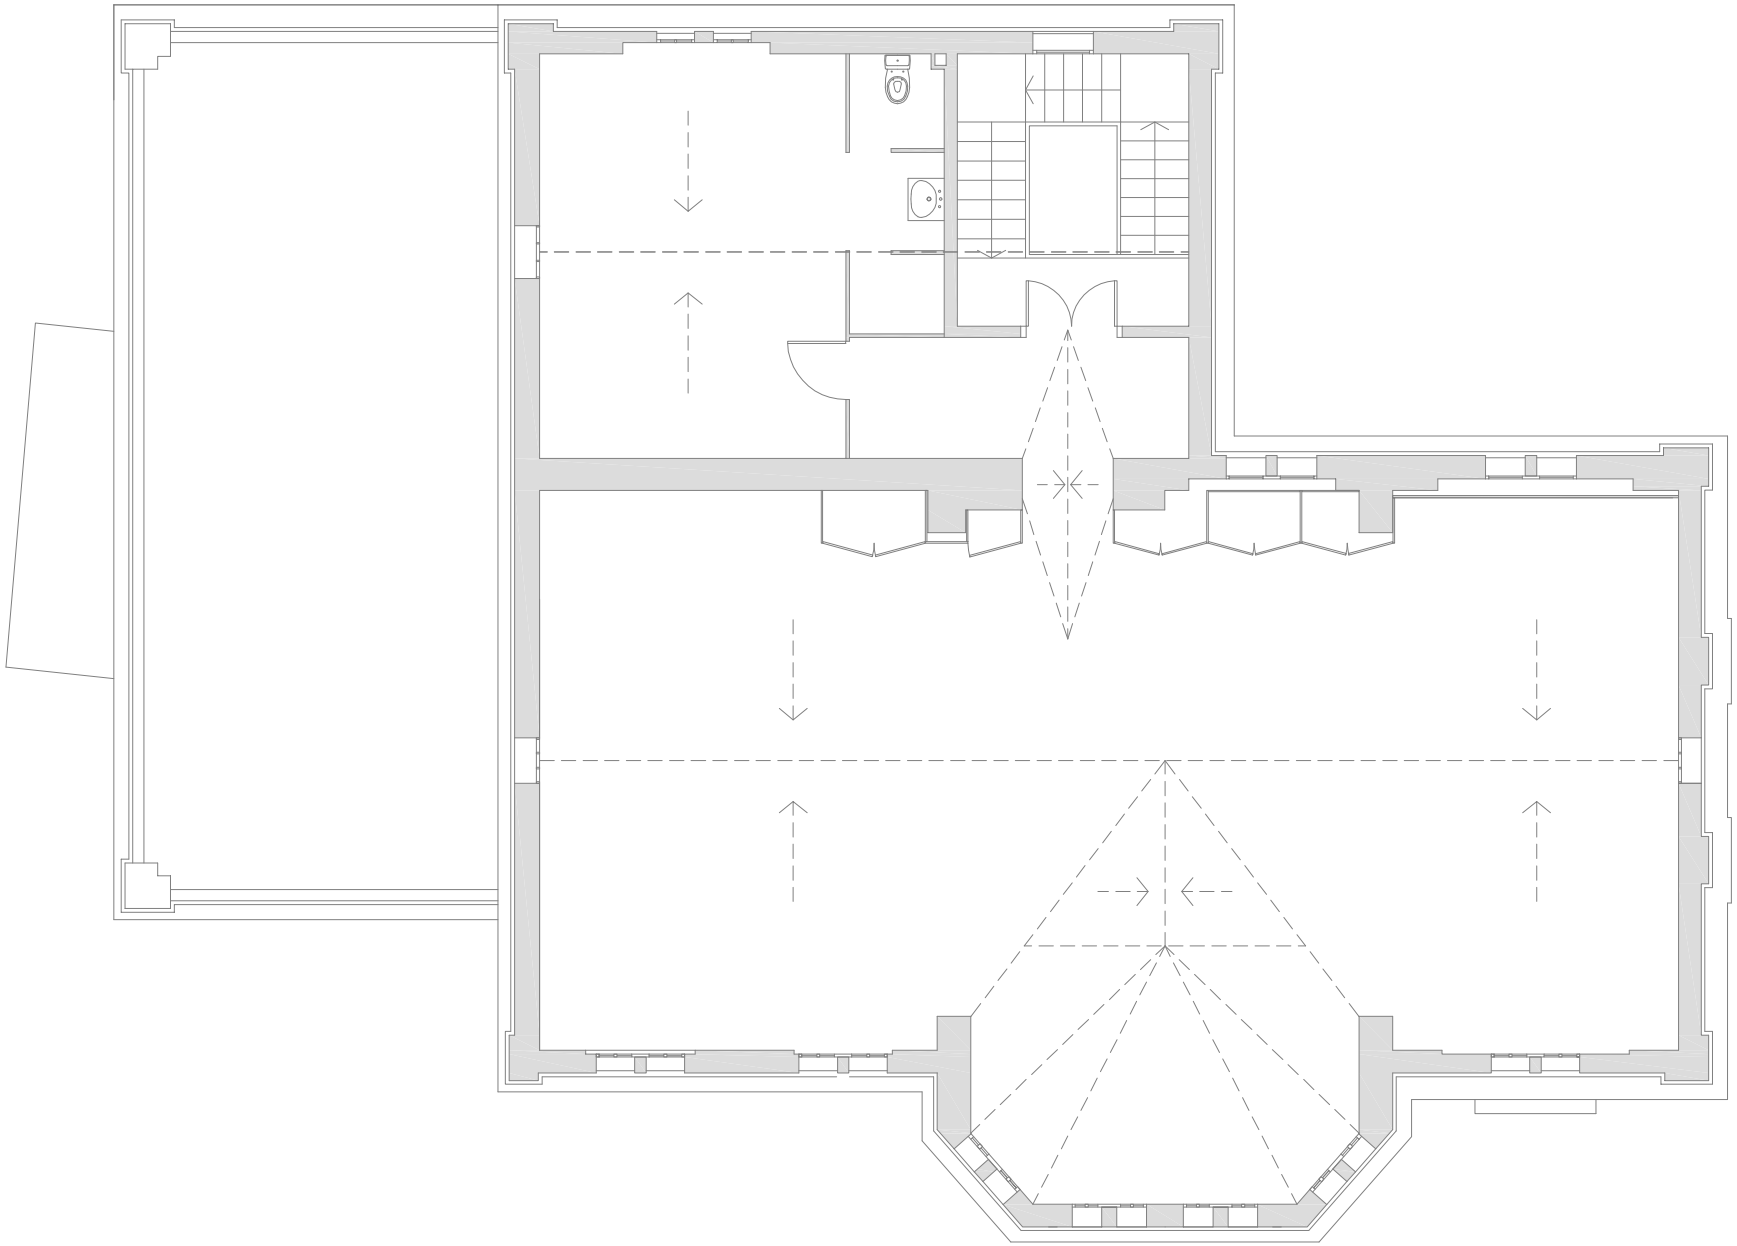

Ajuntament del Prat de Llobregat
ÀREA D'URBANISME

PROJECTE:
**PLA D'ACCESSIBILITAT**
**DIAGNOSI EDIFICACIÓ**

TÍTOL DE PLÀNOL:
**CENTRE D'ART TORRE MUNTADAS**
**PLANTA SEGONA**

ESCALA:
1:100

ORIENTACIÓ:

DATA:
Desembre 2019

Nº DE PLÀNOL:
**010_04**

# DIAGNÒSTIC D'ACCESSIBILITAT
# Teatre l'Artesà

**11** 1

## IDENTIFICACIÓ

Adreça
carrer del Centre 33

Coord UTM: 424288, 4575742

Ús
Teatre

Nº de plantes
PS+PB+5 PP

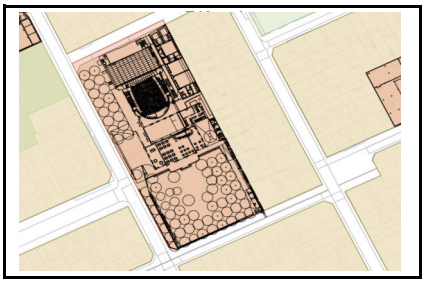

## DESCRIPCIÓ GENERAL DE L'EDIFICI

Edifici aïllat resultat del procés de recuperació i rehabilitació de l'edifici del 1919. Del procés de reforma i rehabilitació n'ha resultat un teatre, amb dues sales i espais tècnics i d'assaig, un cafè i el pati.

## DIAGNÒSTIC GENERAL ESTAT ACTUAL

| zona | accessible | Parcialment accessible | Adaptat | Practicable | No accessible | Convertible | Altres |
|---|---|---|---|---|---|---|---|
| | (veure definicions en annex informatiu) | | | | | | |
| ACCESSOS | | | | | | | |
| Principal | | | | | | | |
| Secundari | | | | | | | |
| COMUNICACIONS | | | | | | | |
| Horitzontal | | | | | | | |
| Vertical (esc.) | | | | | | | |
| Vertical (asc.) | | | | | | | |
| SERVEIS HIGIÈNICS | | | | | | | |
| Sanitaris | | | | | | | |
| Vestidors | | | | | | | |
| ALTRES | | | | | | | |
| Mobiliari - equipament | | | | | | | |
| Senyalització | | | | | | | |
| Aparcament | | | | | | | |
| Altres | | | | | | | |
| DIAGNOSI CONJUNTA | | | | | | | |

## NIVELL D'ACCESSIBILITAT RESULTANT (Amb l'execució de les intervencions proposades)

| | accessible | Parcialment accessible | Adaptat | Practicable | No accessible | Convertible | Altres |
|---|---|---|---|---|---|---|---|
| DIAGNOSI CONJUNTA | | | | | | | |

## GRAU INTERVENCIÓ TOTAL (Intervencions prioritàries + posteriors)

Nivell 1 ☐ (0-10.000 euros)
Nivell 2 ☐ (10.000-100.000 euros)
Nivell 3 ☐ 100.000-1.000.000 euros)
Nivell 4 ☐ (No valorats)

## VALORACIÓ

| Conceptes | Prioritari | Posterior |
|---|---|---|
| Accessos | | |
| Comunicacions horitzontals | | |
| Comunicacions escales | | |
| Comunicacions rampes | | |
| Comunicacions ascensor | | |
| Serveis Higiènics | | |
| Mobiliari - equipament | | |
| Senyalètica | | |
| Altres | | |
| TOTAL | 0,00 € | 0,00 € |
| Imprevistos (10% del total) | 0,00 € | 0,00 € |

| | |
|---|---|
| PEM (intervencions prioritàries) | 0,00 € |
| PEM (intervencions posteriors) | 0,00 € |
| **Preu d'Execució Material TOTAL** | 0,00 € |

Dades de la darrera revisió

**Data:** Desembre 2020

**Nom:** Laia Visa i Manté, arquitecte

# DIAGNÒSTIC D'ACCESSIBILITAT
# Teatre l'Artesà

**11 2**

## ACCÉS

| ADAPTAT (D.135/1995) | ACCESSIBLE (DB SUA) | PRACTICABLE (D.135/1995) |
|---|---|---|
| **Aproximació:** Amplada lliure mínima de 0,9 m. i una alçada lliure d'obstacles de 2,1 m. X | | |
| En els canvis de direcció l'amplada lliure de pas permet inscriure un cercle de Ø1,50 m X | | |
| Pendent longitudinal no supera el 8% X | | |
| El paviment és dur, no lliscant i sense regruixos diferents del gravat de les peces X | | |
| Pendent transversal inferior al 2% X | | |
| **Accés a l'edifici:** S'admet un desnivell ≤ 2 cm que s'arrodonirà o s'aixamfranarà el cantell a un màxim de 45º. | **Accés a l'edifici:** No s'admeten graons X | **Accés a l'edifici:** En els edificis amb obligatorietat d'instal·lació d'ascensor, només s'admet l'existència d'un graó, d'alçada ≤ 12cm, a l'entrada de |

## COMUNICACIONS HORITZONTALS

## PARÀMETRES GENERALS

| ADAPTADES (D.135/1995) | ACCESSIBLES (DB SUA) | PRACTICABLES (D.135/1995) |
|---|---|---|
| **Amplada:** ≥ 0,90 m X | **Amplada:** ≥ 1,20 m. S'admeten estretaments puntuals: A ≥ 1,00m per a longitud ≤0,50m i separat 0,65m de canvis direcció /forats de pas X | **Amplada:** ≥ 0,90 m |
| **Alçada:** ≥ 2,10 m, lliure d'obstacles en tot el seu recorregut X | **Alçada:** ≥ 2,20 m en general (2,10m per a ús restringit) X | **Alçada:** ≥ 2,10 m, lliure d'obstacles en tot el seu recorregut |
| **Canvis de direcció:** l'amplada de pas permet inscriure un Ø1,20 m X | **Canvis de direcció:** no es contempla (amplada pas 1,20 m) X | **Canvis de direcció:** l'amplada de pas permet inscriure un cercle de Ø 1,20 m. |
| **Espai lliure de gir:** a cada planta. Es pot inscriure un cercle de Ø1,50 m X | **Espai de gir:** Ø ≥ 1,50 m (lliure d'obstacles) a cada planta X<br>* al vestíbul d'entrada (o portal), X<br>* al fons de passadissos de >10m, X<br>* davant ascensors accessibles o espai per a previsió X | |
| **Graons:** No hi ha cap escala ni graó aïllat. X | **Graons:** No hi han graons X | **Graons:** No inclou cap tram d'escala.<br>A les dues bandes d'un graó d'alçada ≤ 14 cm. hi ha un espai lliure pla amb una fondària mínima de 1,20 m. |
| **Paviment:** és no lliscant X | **Paviment:** grau de lliscament segons ús i ubicació (SUA-1)* X<br>No conté elements ni peces soltes (graves i sorres) pelfuts-moquetes: encastats o fixats al terra X<br>El sol resistents a la deformació (permeten circulació i arrastrada d'elements pesats, cadires roda, etc, X<br>**Pendent:** ≤ 4% (longitudinal) ≤ 2% (transversal) X | |
| | **Senyalització dels itineraris accessibles:** mitjançant símbol internacional d'accessibilitat, SIA i fletxes direccionals. - | |

* Veure Annex informatiu

compleix condició X
no compleix condició -

# DIAGNÒSTIC D'ACCESSIBILITAT
# Teatre l'Artesà

**11** 3

## COMUNICACIONS HORITZONTALS

## PORTES

| ADAPTADES (D.135/1995) | ACCESSIBLES (DB SUA) | PRACTICABLES (D.135/1995) |
|---|---|---|
| **Amplada:** ≥ 0,80 m les portes de 2 o més fulles, una d'elles serà ≥ 0,80 m [X] | **Amplada:** ≥ 0,80 m (mesurada en el marc i aportada per 1 fulla) (en posició de màx. obertura: amplada lliure de pas reduït el gruix de la fulla ≥ 0,78 m) [X] | **Amplada:** ≥ 0,80 m [ ] |
| **Alçada:** ≥ 2,00 m [X] | Alçada: ≥ 2,00 m [X] | **Alçada:** ≥ 2,00 m [ ] |
| **Espai lliure de gir:** a les dues bandes d'una porta es pot inscriure un Ø1,50 m. (sense ser escombrat per l'obertura de la porta). S'exceptua a l'interior de la cabina de l'ascensor [-] | **Espai de gir:** a les dues bandes d'una porta hi ha un espai horitzontal Ø1,20 m. (sense ser escombrat per l'obertura de la porta) [X] | **Espai lliure de gir:** a les dues bandes d'una porta es pot inscriure un cercle de Ø 1,20 m, sense ser escombrat per l'obertura de la porta . (S'exceptua a l'interior de la cabina de l'ascensor) [ ] |
| **Manetes:** s'accionen mitjançant mecanismes de pressió o palanca. [X] | **Mecanismes d'obertura i tancament:**<br>Altura de col·locació : 0,80m ÷ 1,20m [ ]<br>Funcionament a pressió o palanca i maniobrables amb una sola ma, o bé són automàtics [X]<br>Distància del mecanisme d'obertura a cantonada ≥0,30m [X] | **Manetes:** s'accionen mitjançant mecanismes de pressió o palanca. [ ] |
| **Portes de vidre:**<br>Tenen un sòcol inferior ≥ 0,30m d'alçada, llevat de que el vidre sigui de seguretat. [ ]<br>Visualment te una franja horitzontal d'amplada ≥ 0,05 m, a 1,50 m d'alçada i amb marcat contrast de color. [ ] | **Portes de vidre:**<br>Classificació a impacte, com a mínim, (3 B/C 3) [ ]<br>Si no disposen d'elements que permetin la seva identificació (portes, marcs) es senyalitzen segons apartat 1.4 (DB SUA-2)* [ ] | |

* Veure Annex informatiu

compleix condició [X]
no compleix condició [-]

Ajuntament del Prat de Llobregat

# DIAGNÒSTIC D'ACCESSIBILITAT
# Teatre l'Artesà

**11** 4

## COMUNICACIONS VERTICALS

## RAMPES

**NO HI HAN RAMPES INTERIORS**

| ADAPTADES (D.135/1995) | ACCESSIBLES (DB SUA) | PRACTICABLES (D.135/1995) |
|---|---|---|
| **Pendents longitudinals:**<br>12% trams < 3 m de llargada [X]<br>≤ 10% trams entre 3 i 10 m de llargada [ ]<br>≤ 8% trams > 10 m de llargada [ ] | **Pendents longitudinals:**<br>≤ 10% trams < 3 m de llargada [X]<br>≤ 8% trams < 6 m de llargada [ ]<br>4< p ≤ 6% trams < 9 m de llargada [ ] | **Pendents longitudinals:**<br>12% trams ≤ 10 m. de llargada [ ] |
| **Pendent transversal:** ≤ 2% en rampes exteriors [X] | **Pendent transversal:** ≤ 2% [X] | **Pendent transversal:** ≤ 2% en rampes exteriors [ ] |
| **Trams:** La llargada de cada tram és ≤ 20 m. [X]<br>Al inici i al final de cada tram de rampa hi ha un replà de 1,50 m de llargada mínima. [X]<br>En la unió de trams de diferent pendent es col·loquen replans [ ] | **Trams:** llargada màxima tram ≤ 9 m. amplada ≥ 1,20m rectes o amb radi de curvatura ≥ 30m [X]<br>Al inici i al final de cada tram hi ha una superfície horitzontal ≥ 1,20m de long. en la direcció de la rampa [X] | **Trams:** En els dos extrems d'una rampa hi ha un espai lliure amb una fondària de 1,20 m. [ ] |
| **Replans:** Els replans intermedis tenen una llargada mínima de 1,50 m en la direcció de circulació. [X] | **Replans:** entre trams d'una mateixa direcció: amplada ≥ la de la rampa longitud ≥ 1,50 m (mesurada a l'eix) [X]<br>Entre trams amb canvi de direcció: l'amplada de la rampa no es redueix [ ]<br>Els passadissos d'amplada < 1,20m i les portes es situen a > 1,50m de l'arrencada d'un tram [X] | **Replans:** (als dos extrems d'una rampa hi ha un espai lliure amb una fondària de 1,20 m) [ ] |
| **Barreres protecció:** a ambdós costats [X] | **Barreres protecció:** desnivell > 0,55m [ ] | **Barreres protecció:** a ambdós costats [ ] |
| **Passamans:** situats a una alçada entre 0,90 i 0,95 m [X]<br>Amb disseny anatòmic (permet adaptar la ma) [X]<br>Amb una secció igual o equivalent a la d'un tub rodó de ∅ entre 3 i 5 cm [X]<br>Separat ≥ 4 cm dels paraments verticals. [X] | **Passamans**: per a rampes amb: p ≥ 6% i desnivell > 18,5 cm. [X]<br>Continus i als dos costats a una altura entre 0,90 m - 1,10 m, i un altre a una altura entre 0,65 0,75 m [X]<br>Trams de rampa de l > 3 m<br>Prolongació horitzontal dels passamans > 0,30 m en els extrems [ ]<br>Són continus, ferms i es podran agafar fàcilment [X]<br>Separats del parament ≥ 0,04 m [X]<br>El sistema de subjecció no interfereix el pas continu de la ma [X] | **Passamans:** com a mínim a un costat situats a una alçada entre 0,90 i 0,95 m [ ] |
| **Elements de protecció lateral:** es disposa longitudinalment amb una alçària ≥ 10 cm per sobre del terra (evitar la sortida accidental de rodes i bastons) [ ] | **Elements de protecció lateral:** per als costats oberts de les rampes amb p ≥ 6% i desnivell > 18,5 cm i amb una alçària ≥ 10 cm [ ] | |

compleix condició [X]
no compleix condició [-]

Ajuntament del Prat de Llobregat

# DIAGNÒSTIC D'ACCESSIBILITAT
# Teatre l'Artesà

**11 5**

## COMUNICACIONS VERTICALS

## ASCENSOR

DB SUA: Obligatori per accedir a plantes amb elements accessibles, o alçada superior a dues plantes, o més de 200 $m^2$,o "ús públic" de més de 100 $m^2$. Si no hi ha accés per una rampa.

**OBLIGATORI** [X] **EXISTENT** [X] **NO DISPOSA D'ASCENSOR** [ ]

| ADAPTATS (D.135/1995) | ACCESSIBLES (DB SUA)* | PRACTICABLES (D.135/1995) |
|---|---|---|
| **Dimensions cabina:** sentit d'accés ≥ 1,40 m, sentit perpendicular ≥ 1,10 m [X] | **Dimensions mínimes de cabina:**<br>- Su ≤ 1000m2 (exclosa planta accés)<br>*1 porta o 2 enfrontades: 1,00 x 1,25m [ ]<br>*2 portes en angle: 1,40 x 1,40m [ ]<br>- Su > 1000m2 (exclosa planta accés)<br>*1 porta o 2 enfrontades: 1,10 x 1,40m [X]<br>*2 portes en angle: 1,40 x 1,40m [ ] | **Dimensions cabina:** sentit d'accés ≥ 1,20 m, sentit perpendicular ≥ 0,90 m, superfície ≥ 1,20 $m^2$. [ ] |
| | **Accés en planta:**<br>Portes de color contrastat amb parets [ ]<br>Espai lliure sense obstacles ni pendent de Ø1,50 m [X]<br>Separació entre cabina i replà ≤2 cm [ ] | |
| **Portes de la cabina:** són automàtiques [X]<br>**Portes del recinte:** són automàtiques [X]<br>**Amplada portes:** ≥ 0,80 m. davant de les portes es pot inscriure un Ø1,50 m [X] | **Portes:**<br>Seran automàtiques i correderes [X]<br>Ample de pas de 80cm [X]<br>Temps de 20 s. de portes obertes i boto de tancament de portes [ ]<br>Equipades amb sensor de detecció de persones entre 25 i 180 cm [X] | **Portes de la cabina:** són automàtiques [ ]<br>**Portes del recinte:** manuals o automàtiques [ ]<br>**Amplada portes:** ≥ 0,80 m. davant de les portes es pot inscriure un Ø1,20 m sense ser escombrat per l'obertura de la porta [ ] |
| **Botoneres:** Alçada de col·locació: entre 1,00 i 1,40 m respecte al terra. Tenen la numeració en Braille o en relleu [ ] | **Botoneres:**<br>Botons ≥Ø3 cm, color contrastat, Braille i alt relleu ≥0,8 mm [X]<br>Botons de planta entre 90 i 110 cm respecte al terra i prop de la porta [X]<br>Botons de cabina entre 90 i 120 cm respecte al terra i a ≥40 cm de la cantonada [X]<br>Alarma amb senyal lluminosa i enllaç amb bucle magnètic [-] | **Botoneres:** Alçada de col·locació: entre 1,00 i 1,40 m respecte al terra. [ ] |
| **Passamans:** La cabina en disposa a una alçada entre 0,90 i 0,95 m. [ ]<br>Amb disseny anatòmic (permet adaptar la ma) [ ]<br>Amb una secció igual o equivalent a la d'un tub rodó de Ø entre 3 i 5 cm [ ]<br>Separat ≥ 4 cm dels paraments verticals. [ ] | **Passamans:**<br>Perimetral a 90 cm d'alçada [X]<br>**Mirall:** [-]<br>En ascensors ≤Ø150 cal mirall enfrontat a la porta. Cantell inferior entre 30-90 cm | |
| **Senyalització**: - Indicació del nombre de cada planta amb número en alt relleu (dimensió x 10 cm) [ ]<br>Col·locat a una alçada d'1,40m des del terra (al costat de la porta de l'ascensor) [ ] | **Senyalització:** - mitjançant símbol internacional d'accessibilitat, SIA [ ]<br>Fora i dins de cabina senyalització visual de planta i sentit de desplaçament [-]<br>En cabina senyal sonora de planta, sentit de desplaçament i obertura-tancament de potes [ ] | |

* Remet al compliment de la norma UNE EN 81-70:2004 "Accessibilitat a los ascensores de personas, incluyendo personas con discapacidad".

compleix condició [X]
no compleix condició [-]

# DIAGNÒSTIC D'ACCESSIBILITAT
# Teatre l'Artesà

**11** 6

## COMUNICACIONS VERTICALS: ESCALES

| ADAPTADES (D.135/1995) | | | ACCESSIBLES (DB SUA) | |
|---|---|---|---|---|
| **Amplada** | ≥ 1,00 m | X | **Amplada** | En funció de l'ús i del nombre de persones, taula 4.1 SUA-1 X<br>≥ 1,00m si comunica amb una zona accessible X |
| **Altura de pas** | ≥ 2,10 m | X | **Altura de pas** | ≥ 2,20 m X |
| **Graons** | Frontal F ≤ 0,16m | - | **Graons** | Frontal 0,13 ≤ F ≤ 0,175m X |
| | Estesa, E ≥ 0,30m | - | | Estesa, E ≥ 0,28m X |
| | Si la projecció en planta no és recta, l'estesa, E ≥ 0,30m a 0,40m de la part interior | | | 0,54m ≤ 2F +E ≤ 0,70m (al llarg de tota l'escala) X |
| | L'estesa no presenta discontinuïtats quan s'uneix amb l'alçària (no tenen ressalts) | X | | Els graons no tenen ressalts (bocel) X<br>Graons amb frontal , vertical o formant un angle ≤ 15º amb la vertical, (per a edificis sense itinerari accessible alternatiu) |
| **Trams:** | Nombre de graons seguits ≤ 12. | - | **Trams:** | Salva una altura ≤ 2,25m X<br>Són rectes, corbats o mixtes (veure apartat 4.2.2 SUA-1, els usos pels quals només són rectes)* |
| | | | | Entre dues plantes consecutives d'una mateixa escala tots els graons tenen el mateix frontal |
| | | | | Entre dos trams consecutius de plantes diferents el frontal varia com a màxim ±10mm |
| | | | | Tots els graons dels trams rectes tenen la mateixa estesa |
| **Replans:** | Els replans intermedis tindran una llargada ≥ 1,20 m. | X | **Replans:** | Entre trams d'una mateixa direcció: amplada ≥ la de l'escala longitud ≥ 1,00 m (mesurada a l'eix) |
| | | | | Entre trams amb canvi de direcció: l'amplada de l'escala no es redueix |
| | | | | Els passadissos d'amplada < 1,20m i les portes es situen a ≥ 0,40m de l'arrencada d'un tram |
| | | | **Replans de planta:** | Senyalització visual i tàctil amb franja de paviment en l'arrencada dels trams. (0,80m de longitud en el sentit de la marxa; amplada la de l'itinerari i gravat direccional perpendicular a l'eix de l'escala) - |
| **Barreres de protecció, Passamans i Elements protectors:** | Passamans a ambdós costats | X | **Barreres de protecció, Passamans i Elements protectors:** | Col·locació 1 costat X |
| | Situats a una alçada entre 0,90 i 0,95 m | | | Col·locació 2 costats escales amb desnivell > 0,55m i amplada > 1,20m o quan no hi hagi ascensor alternatiu |
| | Amb disseny anatòmic (permet adaptar la ma) i amb una secció igual o equivalent a la d'un tub rodó de ø entre 3 i 5 cm | | | Passamà intermedi: trams amplada > 4m |
| | | | | Altura de col·locació entre 0,90m i 1,10m |
| | Separat ≥ 4 cm dels paraments verticals. | | | Seran ferms i es podran agafar fàcilment, |
| | | | | Separats del parament ≥ 0,04m |
| | | | | El sistema de subjecció no interferirà el pas continu de la ma. |

* Veure Annex informatiu

compleix condició X
no compleix condició -

# DIAGNÒSTIC D'ACCESSIBILITAT
# Teatre l'Artesà



## SERVEIS HIGIÈNICS

### ADAPTATS (D.135/1995)

#### Cambra higiènica

| | |
|---|---|
| **Portes:** Amplada mínima de 0,80 m. | X |
| Obertura: cap l'exterior o ser corredisses | X |
| Les manetes s'accionen mitjançant mecanismes de pressió o palanca. | X |
| **Espai lliure de gir:** es pot inscriure un Ø1,50 m. entre 0 i 0,7 m. | X |
| **Espai d'apropament lateral:** al vàter, banyera, dutxa, bidet i el frontal al rentamans serà de 0,8 m. com a mínim | X |
| **Rentamans:** sense peu ni mobiliari inferior | X |
| **Barres de suport:** Disposa de dues barres de suport a una alçada entre 0,7 i 0,75 m. | X |
| La barra del costat d'apropament és batent | X |
| **Miralls:** amb cantell inferior a 0,9 m. del terra | |
| **Accessoris i mecanismes** a una alçada entre 0,4 i 1,4 m. | |
| **Aixetes:** amb accionament de pressió o palanca | X |
| Paviment: no lliscant | |
| Senyalització: Indicadors de serveis homes o dones de lectura tàctil i senyalització sobre la maneta en alt relleu H pels homes i D per les dones | |

#### Vestidors

| | |
|---|---|
| **Portes:** Amplada mínima de 0,80 m. | X |
| Obertura cap l'exterior o ser corredisses | X |
| Les manetes s'accionen mitjançant mecanismes de pressió o palanca. | X |
| **Espai lliure de gir:** es pot inscriure un Ø1,50 m. sense ser escombrat per l'obertura de la porta | X |
| **Espai d'apropament lateral:** a taquilles, bancs, dutxes i mobiliari en general de 0,8 m. com a mínim | X |
| **Espai de circulació:** te una amplada mínima de 0,9 m. | X |
| **Dutxa:** amb espai d'utilització de dimensions mínimes 0,8 m. d'amplada i 1,2 de fondària a més de l'espai d'apropament lateral. | X |
| La base de la dutxa està enrasada amb el paviment | X |
| Disposa d'un seient abatible fixat al costat curt de l'espai de 0,4*0,4 m. | |
| Disposa de dues barres de suport a una alçada entre 0,7 i 0,75 m. | |
| La barra del costat d'apropament és batent | |
| Els accessoris i mecanismes estan a una alçada entre 0,4 i 1,4 m. | |
| Les aixetes tenen accionament de pressió o palanca | |
| Les aixetes estan situades al centre del costat llarg a una alçada respecte el terra d'entre 0,9 i 1,2 m. | |
| El paviment és no lliscant | |
| **Vestidors:** existeix un espai que es pugui tancar d'unes dimensions on es pot inscriure un Ø1,50 m. sense ser escombrat per l'obertura de la porta | |
| **Senyalització:** Indicadors de serveis homes o dones de lectura tàctil i senyalització sobre la maneta en alt relleu H | |

### ACCESSIBLES (DB SUA)

#### Cambra higiènica

| | |
|---|---|
| Comunicat amb un itinerari accessible | X |
| **Espai de gir** Ø1,50m lliure d'obstacles | X |
| **Portes:** compleixen condicions d'itinerari accessible | X |
| Abatibles cap al exterior o correderes | |
| **Barres de recolzament, mecanismes i accessoris** diferenciats cromàticament | X |

#### Vestidors

| | |
|---|---|
| Comunicat amb un itinerari accessible | X |
| **Espai de circulació:** ample de pas ≥1,20m en bateries de lavabos, dutxes, vestidors, espais de taquilles,... | X |
| **Espai de gir** Ø1,50m lliure d'obstacles | X |
| **Portes:** compleixen condicions d'itinerari accessible | X |
| Les portes de cabines accessibles són abatibles cap al exterior o correderes | X |
| **Dutxes:** per usuaris amb cadires de rodes espai de 0,80x1,20m | X |
| Si es en recinte tancat, espai de gir de Ø1,50m lliure d'obstacles | X |
| **Barres de recolzament, mecanismes, accessoris i seient** diferenciats cromàticament | X |

#### Equipament de sanitaris i vestidors

| | |
|---|---|
| **Lavabo:** espai lliure inferior ≥0,7x0,5 m, sense pedestal | X |
| **Inodor:** alçada seient entre 0,45 i 0,50 m | |
| Espai de transferència lateral ≥0,8x0,75 m. | X |
| En ús públic, espai de transferència als dos costats | X |
| Barres horitzontals als dos costats separades 65-70cm | X |
| Mecanismes de descàrrega a pressió o palanca, amb polsadors de gran superfície | |
| **Dutxa:** terra enrassat amb pendent ≤2% | X |
| Disposa de seient abatible i amb respatllers de seient | |
| ≥0,4x0,4x0,45 m | |
| Espai de transferència lateral ≥0,8 m al costat del seient. | X |
| Al costat del seient barres horitzontals perimetrals en almenys dues parets que facin cantonada i barra vertical a 60 cm de la cantonada o del respatller del seient | |
| **Urinari:** si hi ha més de 5 ut. com a mínim una te l'alçada entre 0,3 i 0,4 m | |
| **Barres de recolzament:** secció Ø30-40 mm, separades 45-55 mm del parament | |
| Al costat del seient barres horitzontals perimetrals en almenys dues parets que facin cantonada i barra vertical a 60 cm de la cantonada o del respatller del seient | |
| Horitzontals a una alçada entre 70-75 cm, longitud ≥70 cm, abatibles al costat de la transferència | |
| **Griferia**: automàtica dotada de sensors de presència o manual tipus monomando amb palanca llarga tipus gerontològic. | X |
| Abast horitzontal des de seient ≤60 cm | |
| **Mirall:** alçada cantell inferior ≤90 cm, o orientable fins 10% sobre la vertical | - |

compleix condició X
no compleix condició -

# DIAGNÒSTIC D'ACCESSIBILITAT
# Teatre l'Artesà

**11** 8

## MOBILIARI I EQUIPAMENT

| ADAPTATS (D.135/1995) | | ACCESSIBLES (DB SUA) | |
|---|---|---|---|
| **Mobiliari** | | | |
| **Elements sortints i/o voladissos superiors a 0,15 m.:** tenen un element fix entre 0 i 0,15 m. d'alçada o estan situats a una alçada superior a 2,1 m. | X | | |
| **Elements de comandament:** (polsadors, brunzidors, alarmes i porters electrònics) estan entre 1 i 1,4 m. | | **Mecanismes:** alçada entre 80 i 120 cm si són de comandament i control i entre 40 i 120 cm si són presses de corrent o dades | |
| **Atenció al públic:** té, total o parcialment una alçada màxima respecte el terra de 0,85 m. | X | Distància a racons ≥35 cm | |
| Si disposa solament d'apropament frontal, la part inferior entre 0 i 0,7 m. d'alçada, en una amplada de 0,8 m. com a mínim, està lliure d'obstacles. | X | Contrast cromàtic amb l'entorn | |
| | | Interruptors i polsadors d'alarma de fàcil accionament mitjançant puny tancat, colze i una ma o d'accionament | |
| **Taules:** alçada màxima de 0,8 m. | | **Taulell d'atenció al públic:** | |
| La part inferior entre 0 i 0,7 m. d'alçada, en una amplada de 0,8 m. com a mínim, està lliure d'obstacles. | | Comunicat amb l'accés principal accessible per un itinerari accessible | X |
| **Aparell telefònic:** l'element més alt manipulable està a una alçada màxima de 1,4 m. | | Pla treball ≥0,80 m d'ample i alçada ≤0,85 m | X |
| | | Espai lliure inferior de 0,7x0,8x0,5 m com a mínim | X |
| **Cabina locutori:** aquesta haurà de tenir unes dimensions mínimes de 0,8 m. d'amplada i 1,2 de fondària lliures d'obstacles i el terra queda enrasat amb el paviment circumdant. L'accés te una amplada mínima de 0,8 m. i una alçada mínima de 2,1 m. | | Si hi ha dispositiu de intercomunicació, està dotat amb bucle d'inducció o altre sistema adaptat | |
| **Plaça d'espectador:** per una cadira de rodes te unes dimensions mínimes de 0,8 d'amplada i 1,2 de fondària. | X | | |

## SENYALITZACIÓ

| ADAPTADES (D.135/1995) | | | ACCESSIBLES (DB SUA) | |
|---|---|---|---|---|
| **Accessos als edificis** | | | **Accessos als edificis** | Senyalització SIA i bandes visuals tàctils de color contrastat amb el paviment, amb relleu de 5 ± 1 mm. en el interior - |
| | | | **Itineraris** | Bandes a l'arrencada de les escales tindran 80 cm. de longitud en el sentir de la marxa, amplada la de l'itinerari i estries perpendiculars a l'eix - |
| **Ascensors** | Indicació del nombre de cada planta amb número en alt relleu (dimensió x 10 cm) | - | **Ascensors** | Mitjançant símbol internacional d'accessibilitat, SIA |
| | Col·locat a una alçada d'1,40m des del terra (al costat de la porta de l'ascensor) | - | | Indicació del nombre de la planta en Braille i aràbic en alt relleu col·locat a una alçada entre 0,80m i 1,20m (brancal dret en el sentit de sortida de la cabina) - |
| **Serveis adaptats** | Indicadors de serveis homes o dones de lectura tàctil i senyalització sobre la maneta en alt relleu H pels homes i D per les dones | - | **Serveis accessibles** | Senyalització SIA |

## PLACES D'APARCAMENT

**DISPOSA D'APARCAMENT PROPI**

PLACES RESERVADES D'ÚS EXCLUSIU

PLACES RESERVADES PÚBLIQUES

| ADAPTADES (D.135/1995) | | ACCESSIBLES (DB SUA) | |
|---|---|---|---|
| Dimensions ≥3,3x4,5m en bateria i ≥2x4,5m en filera | | Pròxima al accés de vianants del aparcament i s'hi comunica amb un itinerari accessible | |
| Espai d'apropament a la porta del conductor Ø1,5m | | | |
| Comunicat amb un itinerari adaptat | | Espai d'aproximació i transferència: lateral ≥1,20m i posterior ≥3,00m | |
| Senyalització vertical i horitzontal | | | |

compleix condició X
no compleix condició -

Ajuntament del Prat de Llobregat

# SITUACIÓ ACTUAL I PROPOSTES
# Teatre l'Artesà



L'actual configuració és resultat de la reforma que es va definir en el projecte del 2016 i ha finalitzat la seva execució al 2019. Per tant te en consideració els paràmetres del DB-SUA i els hi dona compliment.
Està format pel Teatre, el Café i el Pati. Compost per planta baixa, soterrani i cinc plantes pis, sols es consideren d'accés públic la planta baixa i la primera, i la resta serveis tècnics del teatre.

## 1. ACCESSOS

Disposa d'accessos independents pel Teatre i el Café.
El Teatre té dos accessos, un de públic i l'altre per ús del personal, tècnics i artistes. Tots dos són sense desnivells i comuniquen amb itineraris accessibles.
El Café té accés sense desnivell des del carrer. La comunicació entre el Café i el Pati té un desnivell que es resol amb un itinerari exterior amb rampa.

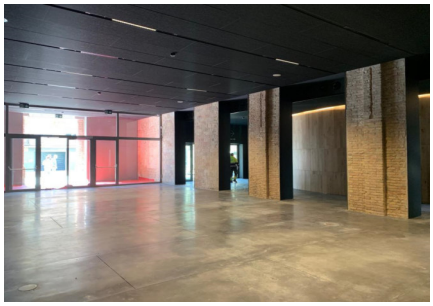

**No es proposa cap mesura correctora**

## 2. COMUNICACIONS

### 2.1 Comunicacions horitzontals

L'edifici s'organitza amb circulacions perimetrals al pati de butaques i la caixa escènica. Els passos són amplis i amb espais suficients per al gir i maniobra.
Les portes disposen sempre d'un full de 80 cm de pas i espais de maniobra als dos costats.
El desnivell entre els accessos al teatre es resol amb trams amb rampa que compleixen les condicions per a ser accessibles.

**No es proposa cap mesura correctora**

### 2.2 Comunicacions verticals

L'edifici consta de tres escales i un ascensor.
Les escales compleixen les condicions per a ser considerades accessibles.
La d'accés al espai d'oficines disposa sols de passamà en un costat.
L'ascensor compleix la majoria de les condicions per a ser accessible. No disposa de mirall enfrontat.

**No es proposa cap mesura correctora**

## 3. SERVEIS HIGIÈNICS

Hi ha nuclis de sanitaris públics, un en cada planta d'accés públic i un amb accés des del pati per a ús del Café. Tots ells disposen de cabines accessibles.
Hi ha vestidors i camerinos per a personal i artistes. Hi ha una dotació de dos camerinos individuals amb dutxa accessible.

**No es proposa cap mesura correctora**

## 4. MOBILIARI

A les dues sales hi ha previsió de places per a PMR.
La taquilla d'informació i venda d'entrades disposa de tram accessible.
La sala principal disposa d'instal·lació de bucle magnètic.
El Café no disposa de tram de barra accessible, però si de servei a ales taules.

**No es proposa cap mesura correctora**

## 5. SENYALITZACIÓ

L'edifici disposa d'elements visuals de senyalització dels diferents espais i serveis.
Es troba a faltar algun element de senyalització i protecció dels espais de sota escala en planta baixa.
No es disposa de cap senyalització tàctil.

**Una diagnosi més completa i les possibles mesures correctores formen part de la Fase 3 del Pla d'accessibilitat**

# DIAGNÒSTIC D'ACCESSIBILITAT
## Annex informatiu

**11 A**

## INSTRUCCIONS PER AL COMPLIMENT DE LA FITXA DE DIAGNÒSTIC D'ACCESSIBILITAT EN EDIFICIS

**Full 1. Identificació i diagnosi general.**
Cal verificar que les dades d'identificació.

**Fulls 2-6. Accés i comunicacions horitzontal i vertical.**
Cal indicar quins dels paràmetres d'accessibilitat es compleixen segons cadascuna de les legislacions vigents.

**Fulls 7-8. Serveis higiènics, mobiliari i equipament.**
Cal indicar quins dels paràmetres d'accessibilitat es compleixen segons cadascuna de les legislacions vigents.

En cas d'existir diversos elements del mateix tipus (escales, ascensors,...) amb característiques diferents, omplir un full per cadascun.
Si cal es poden incloure comentaris per descriure la situació real si aquesta no s'ajusta als paràmetres descrits, o per completar la informació que es considera necessària per a fer la diagnosi.
Si es tracta d'un equipament que ofereix serveis i activitats, cal adjuntar un **llistat dels serveis i activitats amb avaluació del seu grau d'accessibilitat**.

Al final de l'annex s'adjunta un recull dels paràmetres d'altres normatives als que es fa referència en algun dels punts de la fitxa.

## DEFINICIONS

| | |
|---|---|
| ACCESSIBLE | Compleix els principals paràmetres bàsics d'accessibilitat establerts al CTE, SUA 9: Accessibilitat |
| PARCIALMENT ACCESSIBLE | Compleix els principals paràmetres bàsics d'accessibilitat establerts com adaptats en el Codi d'Accessibilitat (Decret 135/1995) i alguns dels d'accessibilitat establerts al CTE, SUA 9: |
| ADAPTAT | Compleix els principals paràmetres bàsics d'accessibilitat establerts com adaptats en el Codi d'Accessibilitat (Decret 135/1995) |
| PRACTICABLE | Compleix els principals paràmetres bàsics d'accessibilitat establerts com practicable en el Codi d'Accessibilitat (Decret 135/1995) |
| NO ACCESSIBLE | Incompleix un o més paràmetres establerts pels criteris anteriors. |
| CONVERTIBLE | Itinerari, instal·lació o servei que mitjançant modificacions d'escassa entitat i baix cost que no afectin la seva configuració essencial, es pot transformar, almenys, en practicable. |
| ALTRES | Si cap de les definicions anteriors es correspon amb la situació existent. Cal fer breu descripció |

Per a poder qualificar un element com accessible cal que s'hi arribi des de l'accés amb un itinerari accessible.

Per a poder qualificar un element com practicable cal que s'hi arribi des de l'accés amb un itinerari practicable

# DIAGNÒSTIC D'ACCESSIBILITAT
# Annex informatiu

**11 B**

## PARAMETRES D'ALTRES NORMATIVES

**DB SUA 1 Seguridad frente al riesgo de caídas**

1. Resbaladicidad de los suelos

**Tabla 1.2 Clase exigible a los suelos en función de su localización**

| Localización y características del suelo | Clase |
|---|---|
| Zonas interiores secas | |
| - superficies con pendiente menor que el 6% | 1 |
| - superficies con pendiente igual o mayor que el 6% y escaleras | 2 |
| Zonas interiores húmedas, tales como las entradas a los edificios desde el espacio exterior (1), terrazas cubiertas, vestuarios, baños, aseos, cocinas, etc. | |
| - superficies con pendiente menor que el 6% | 2 |
| - superficies con pendiente igual o mayor que el 6% y escaleras | 3 |
| Zonas exteriores. Piscinas (2). Duchas. | 3 |

(1) Excepto cuando se trate de accesos directos a *zonas de uso restringido*.

(2) En zonas previstas para usuarios descalzos y en el fondo de los vasos, en las zonas en las que la profundidad no exceda de 1,50 m.

4. Escaleras y rampas

**Tabla 4.1 Escaleras de *uso general*. Anchura útil mínima de tramo en función del uso**

| Uso del edificio o zona | Anchura útil mínima (m) en escaleras previstas para un número de personas: | | | |
|---|---|---|---|---|
| | ≤ 25 | ≤ 50 | ≤ 100 | > 100 |
| *Residencial Vivienda*, incluso escalera de comunicación con aparcamiento | 1,00 (1) | | | |
| *Docente* con escolarización infantil o de enseñanza primaria<br>*Pública concurrencia* y *Comercial* | 0,80 (2) | 0,90 (2) | 1,00 | 1,10 |
| *Sanitario* Zonas destinadas a pacientes internos o externos con recorridos que obligan a giros de 90º o mayores | 1,40 | | | |
| Otras zonas | 1,20 | | | |
| Casos restantes | 0,80 (2) | 0,90 (2) | 1,00 | |

(1) En edificios existentes, cuando se trate de instalar un ascensor que permita mejorar las condiciones de accesibilidad para personas con discapacidad, se puede admitir una anchura menor siempre que se acredite la no viabilidad técnica y económica de otras alternativas que no supongan dicha reducción de anchura y se aporten las medidas complementarias de mejora de la seguridad que en cada caso se estimen necesarias.

(2) Excepto cuando la escalera comunique con una zona accesible, cuyo ancho será de 1,00 m como mínimo.

**DB SUA 2 Seguridad frente al riesgo de impacto o de atrapamiento**

1. Impacto

### 1.4 Impacto con elementos insuficientemente perceptibles

1 Las grandes superficies acristaladas que se puedan confundir con puertas o aberturas (lo que excluye el interior de viviendas) estarán provistas, en toda su longitud, de señalización visualmente contrastada situada a una altura inferior comprendida entre 0,85 y 1,10 m y a una altura superior comprendida entre 1,50 y 1,70 m. Dicha señalización no es necesaria cuando existan montantes separados una distancia de 0,60 m, como máximo, o si la superficie acristalada cuenta al menos con un travesaño situado a la altura inferior antes mencionada.

2 Las puertas de vidrio que no dispongan de elementos que permitan identificarlas, tales como cercos o tiradores, dispondrán de señalización conforme al apartado 1 anterior.

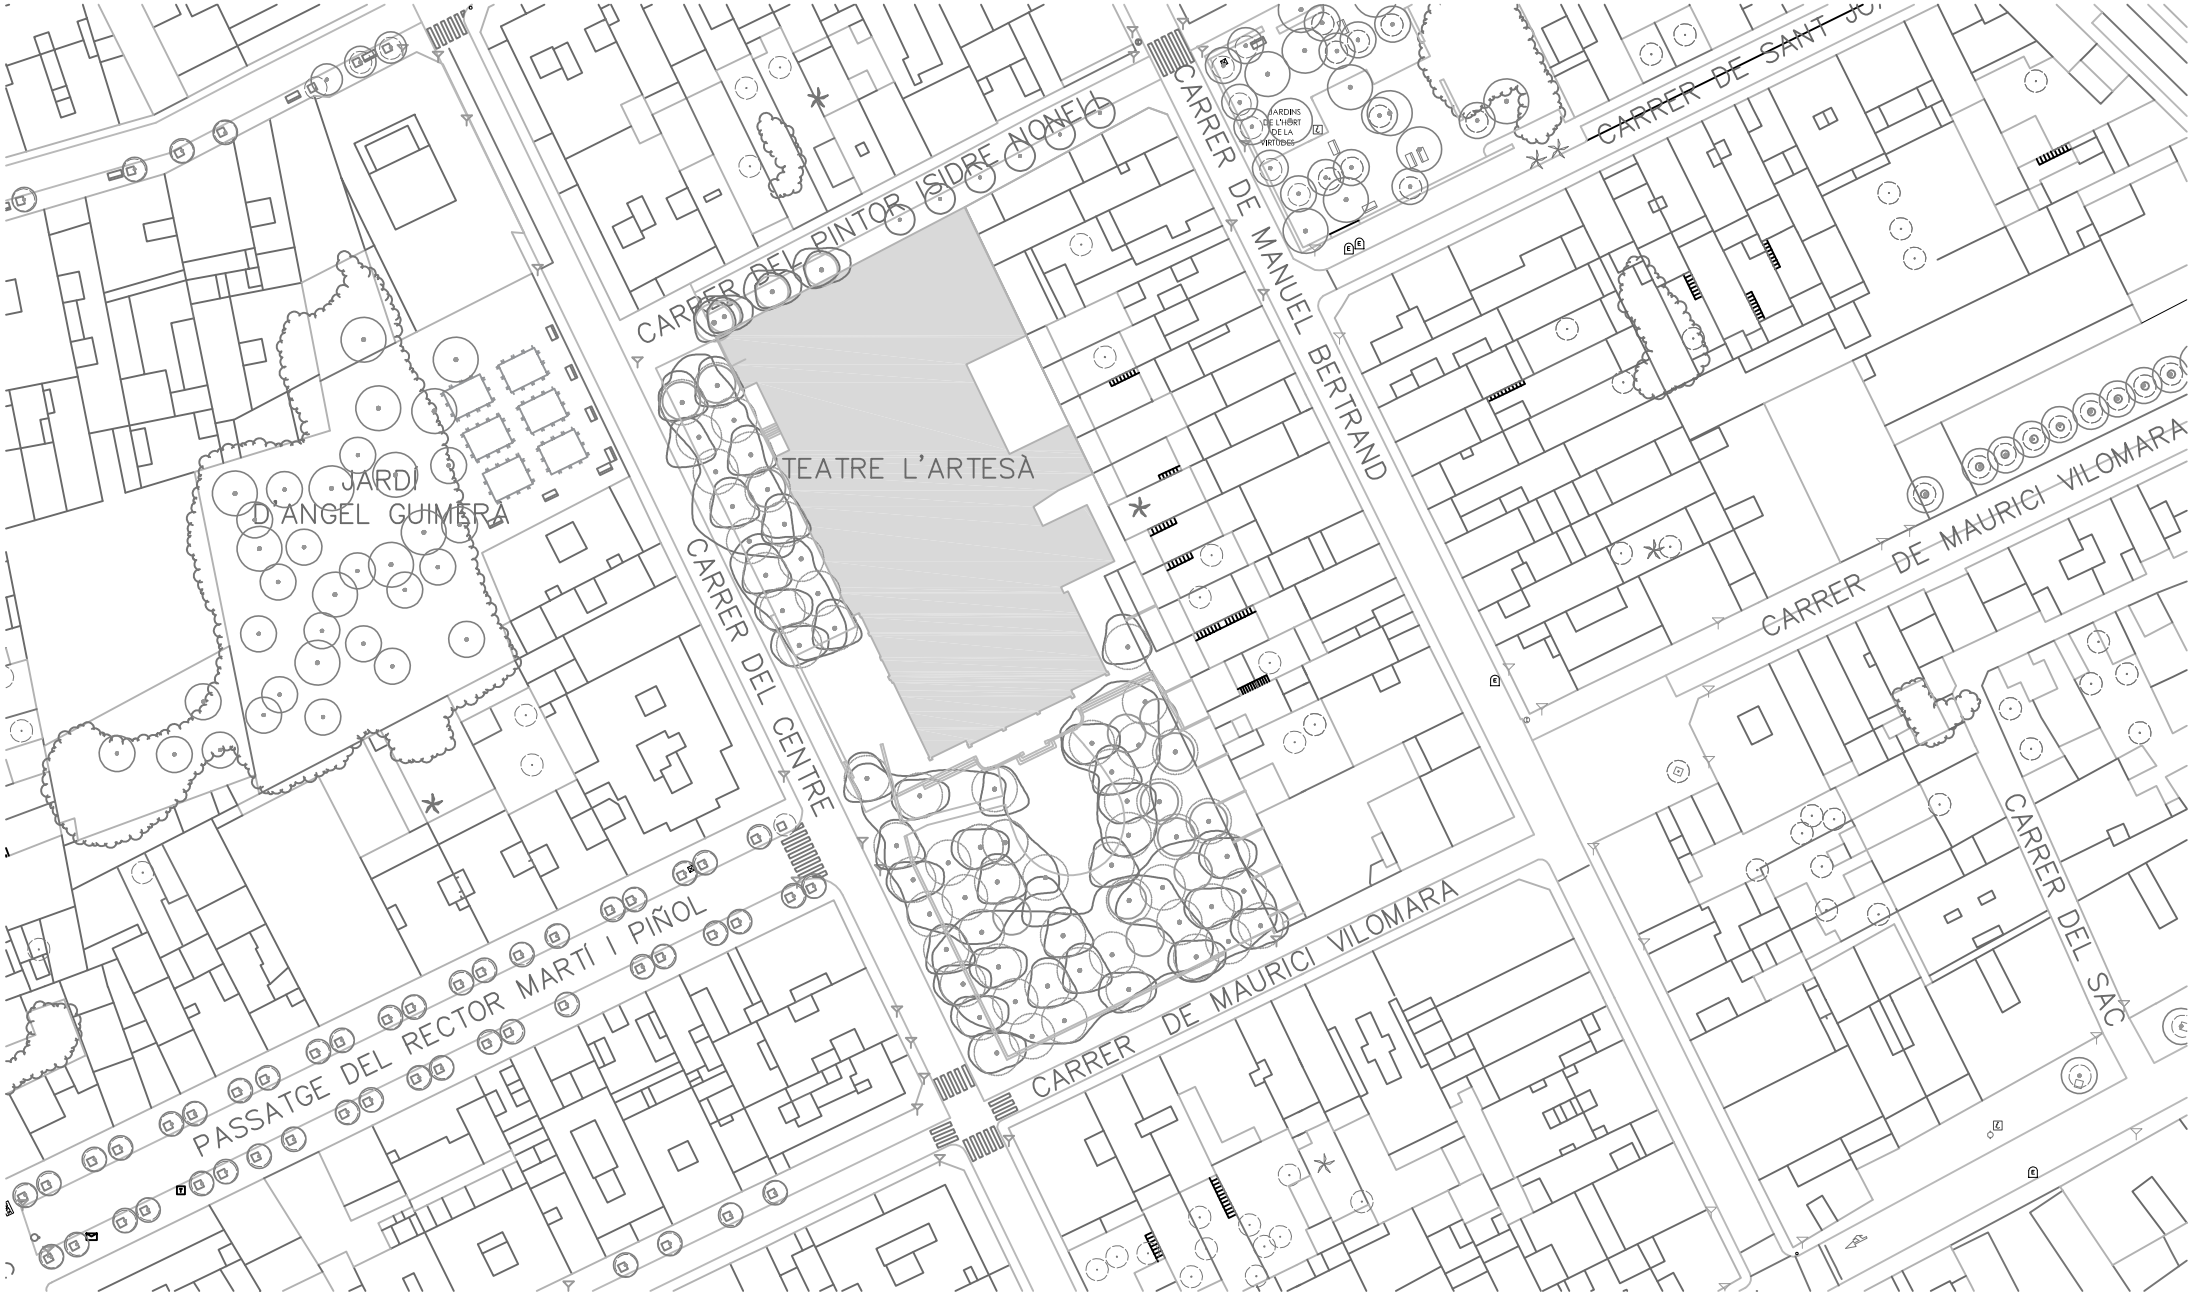


Ajuntament del Prat de Llobregat
ÀREA D'URBANISME

PROJECTE:
**PLA D'ACCESSIBILITAT**
**DIAGNOSI EDIFICACIÓ**

TÍTOL DE PLÀNOL:
**TEATRE L'ARTESÀ**
**EMPLAÇAMENT**

ESCALA:
1:1000

ORIENTACIÓ:

DATA:
Desembre 2019

Nº DE PLÀNOL:
**011_01**

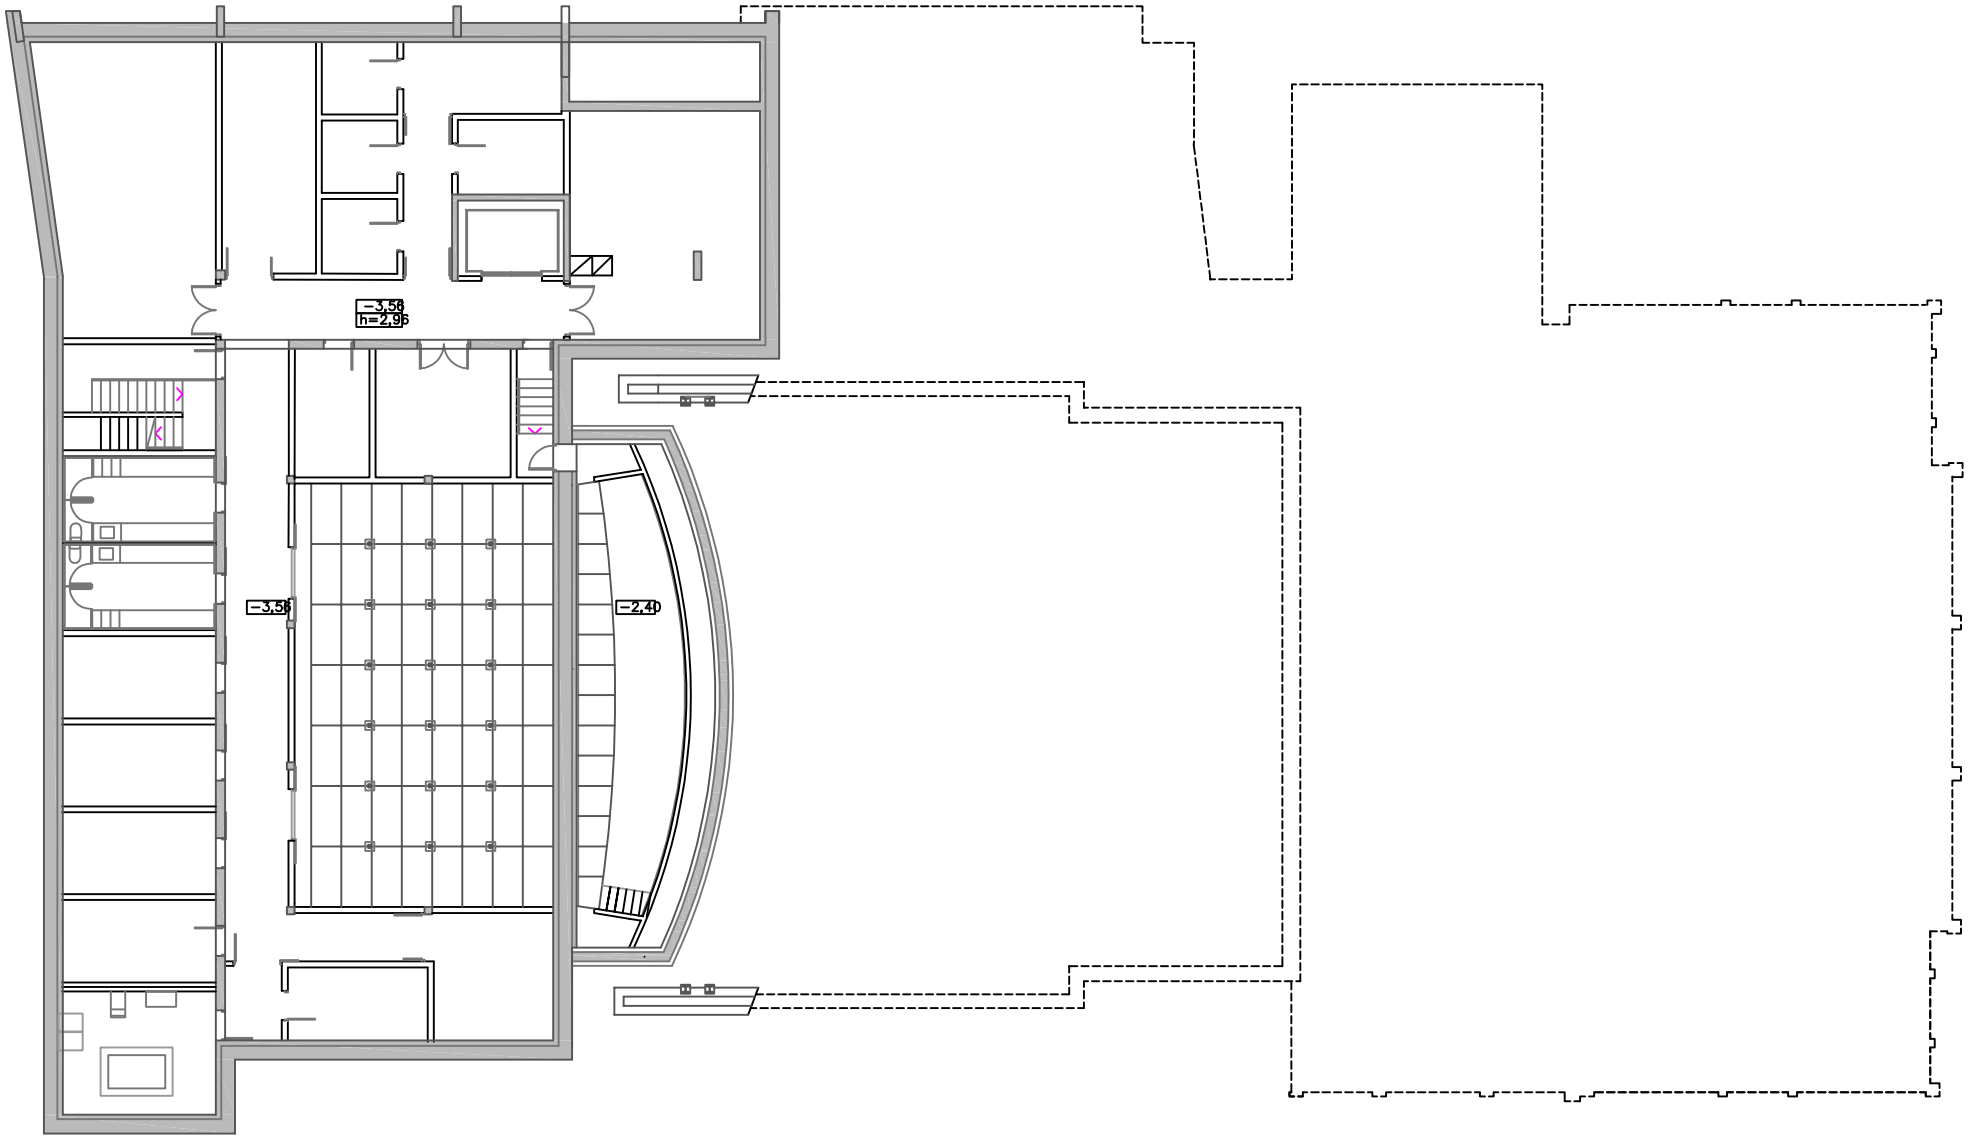


Ajuntament del Prat de Llobregat
ÀREA D'URBANISME

PROJECTE:
**PLA D'ACCESSIBILITAT**
**DIAGNOSI EDIFICACIÓ**

TÍTOL DE PLÀNOL:
**TEATRE L'ARTESÀ**
**PLANTA SOTERRANI**

ESCALA:
1:250

ORIENTACIÓ:

DATA:
Desembre 2019

Nº DE PLÀNOL:
**011_02**

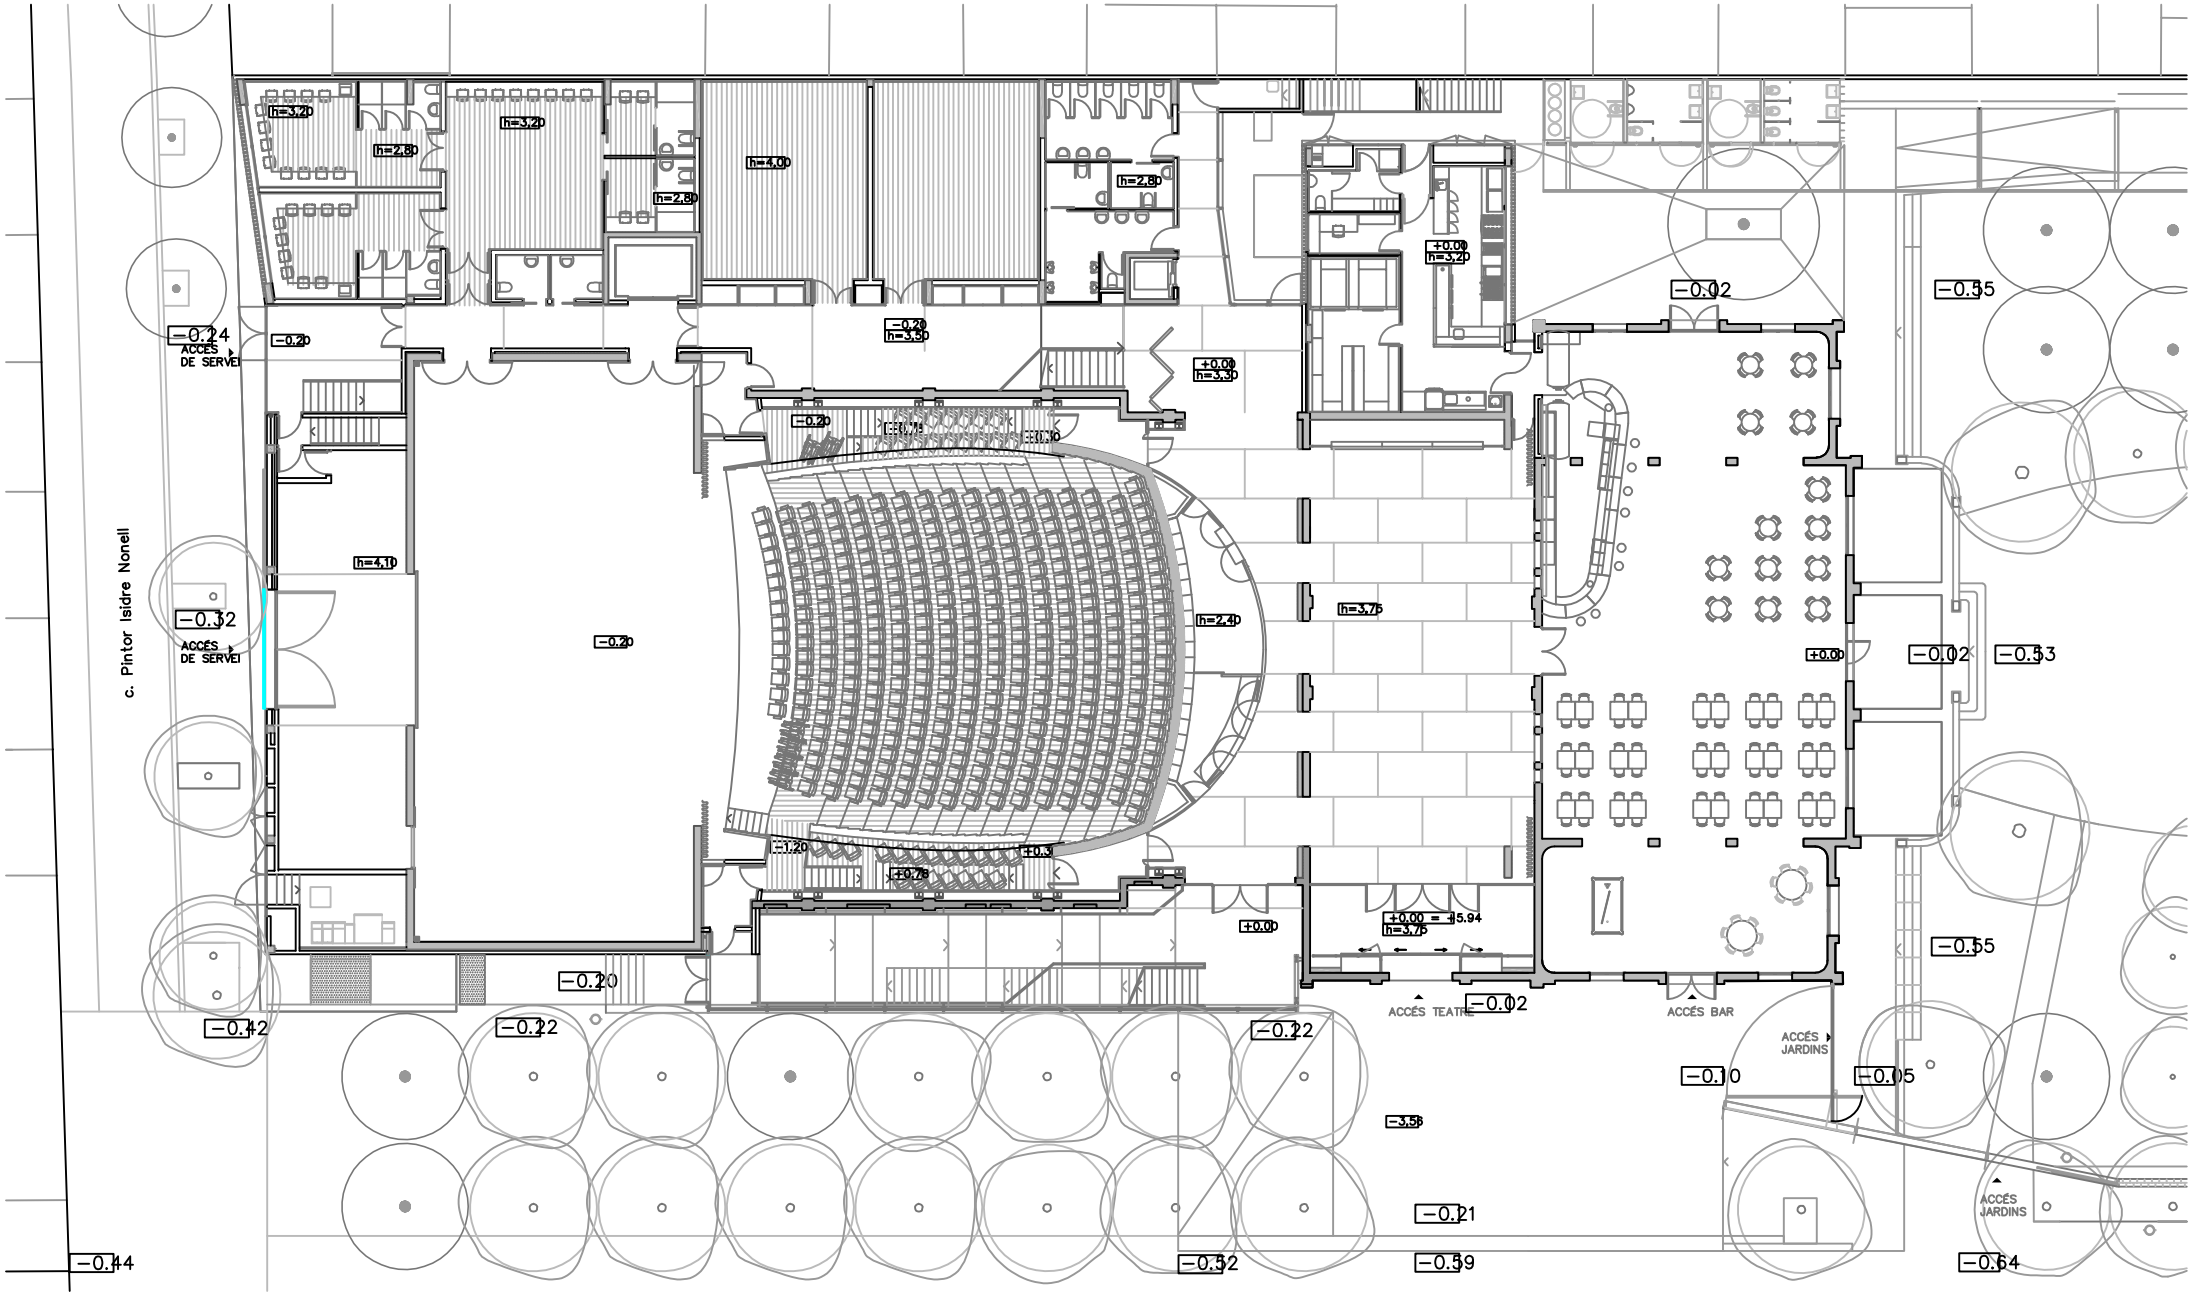


Ajuntament del Prat de Llobregat
ÀREA D'URBANISME

PROJECTE:
**PLA D'ACCESSIBILITAT**
**DIAGNOSI EDIFICACIÓ**

TÍTOL DE PLÀNOL:
**TEATRE L'ARTESÀ**
**PLANTA PRIMERA**

ESCALA:
1:300

ORIENTACIÓ:

DATA:
Desembre 2019

Nº DE PLÀNOL:
**011_03**

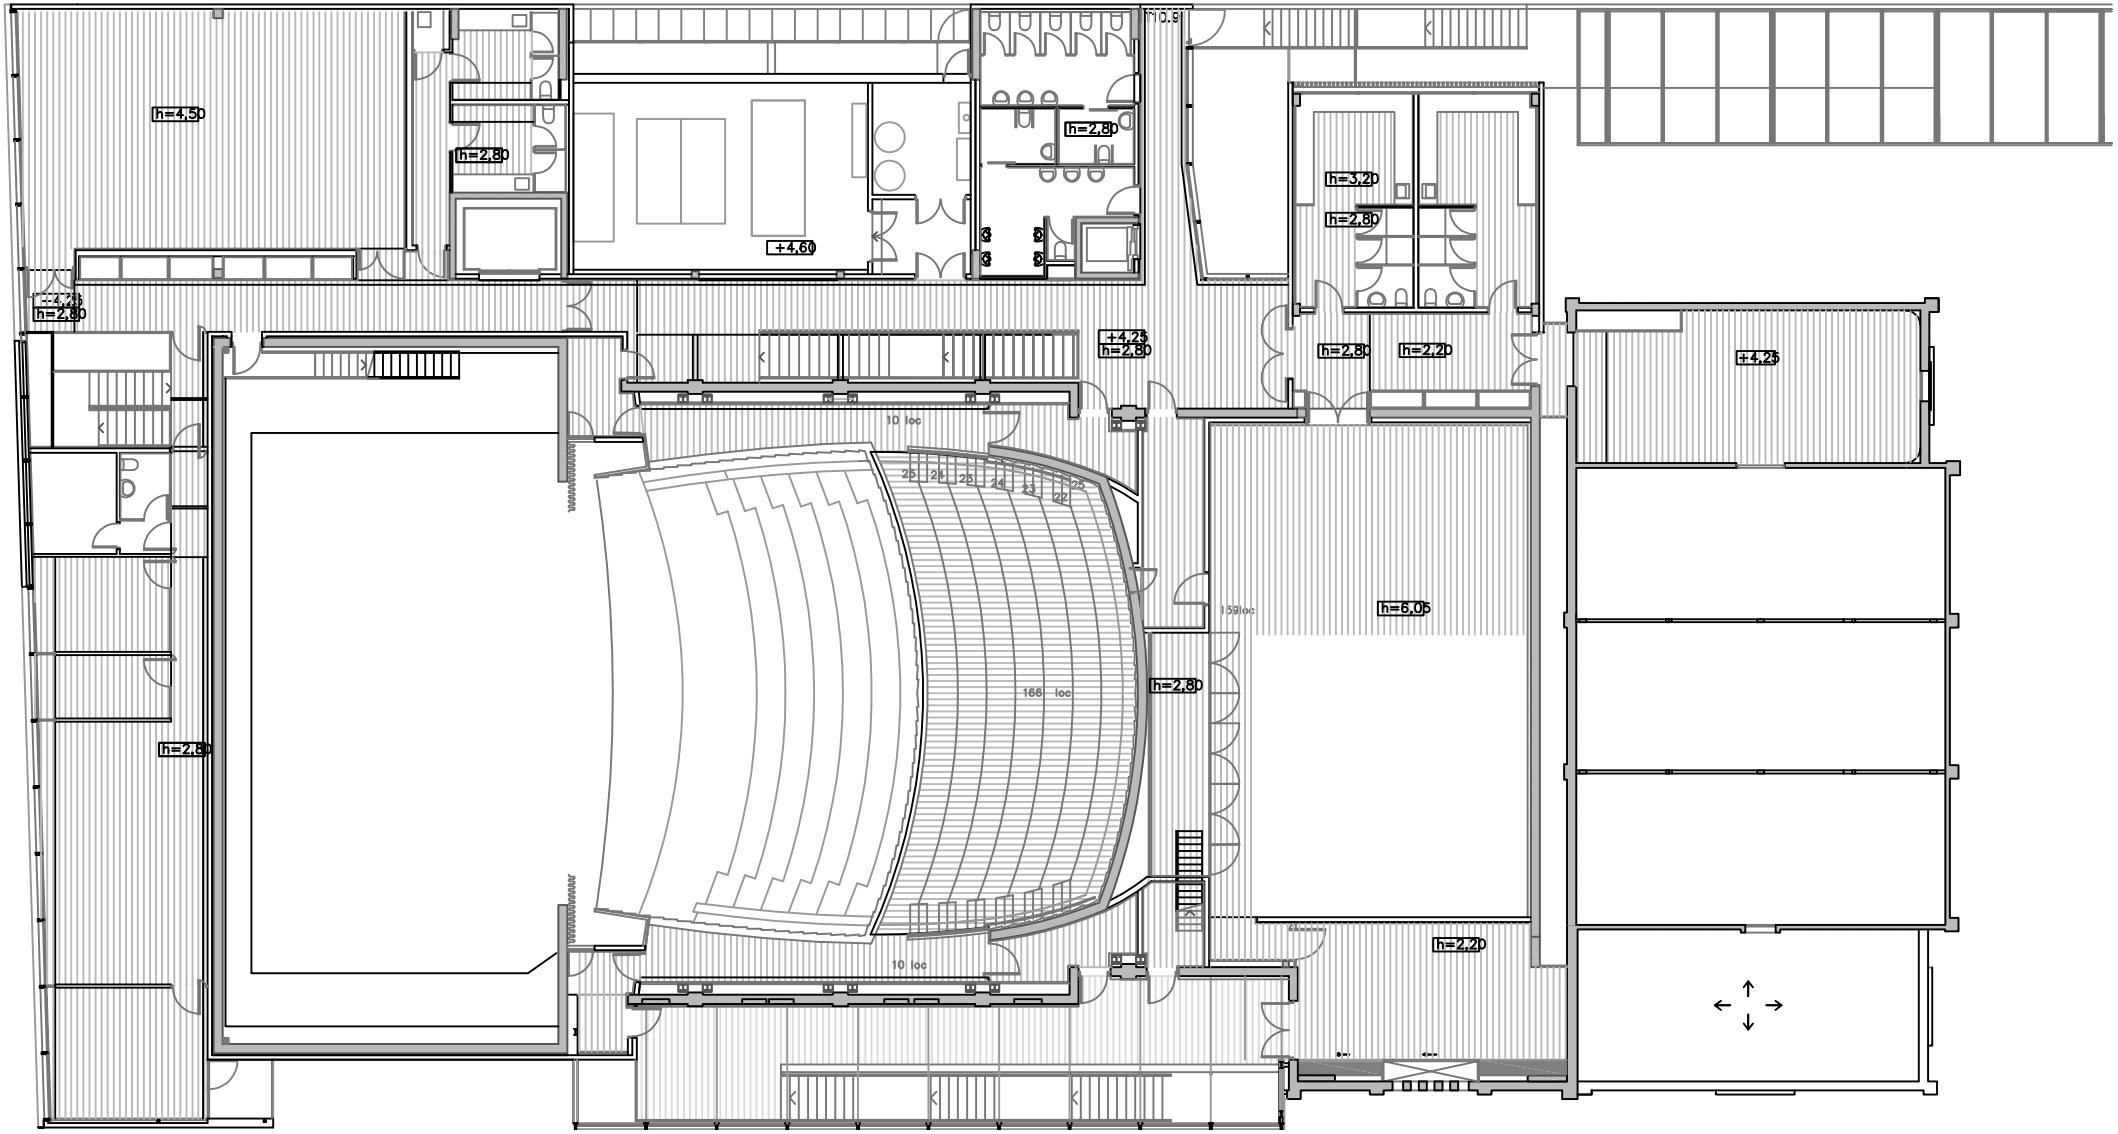


Ajuntament del Prat de Llobregat
ÀREA D'URBANISME

PROJECTE:
**PLA D'ACCESSIBILITAT**
**DIAGNOSI EDIFICACIÓ**

TÍTOL DE PLÀNOL:
**TEATRE L'ARTESÀ**
**PLANTA PRIMERA**

ESCALA:
1:250

ORIENTACIÓ:

DATA:
Desembre 2019

Nº DE PLÀNOL: **011_04**

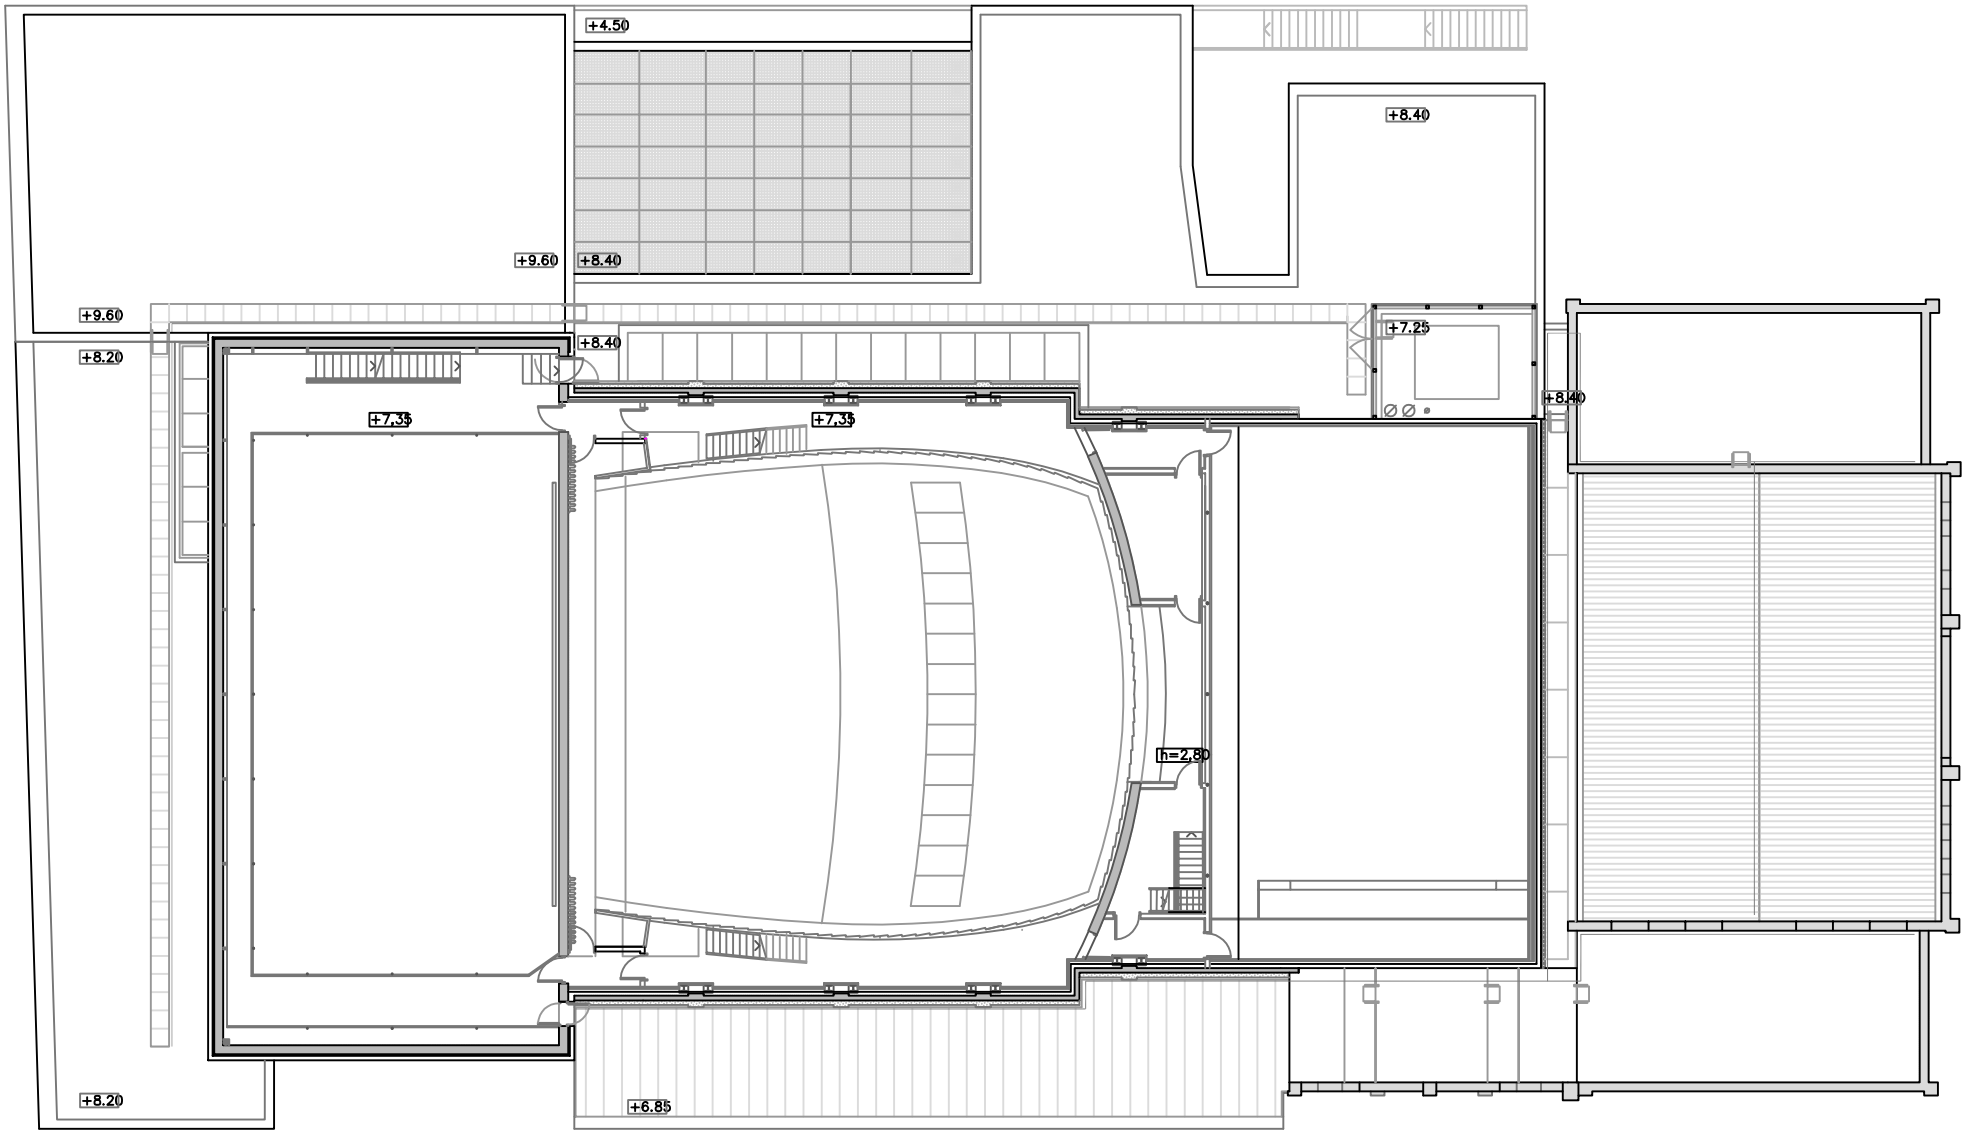


Ajuntament del Prat de Llobregat
ÀREA D'URBANISME

PROJECTE:
**PLA D'ACCESSIBILITAT**
**DIAGNOSI EDIFICACIÓ**

TÍTOL DE PLÀNOL:
**TEATRE L'ARTESÀ**
**PLANTA SEGONA**

ESCALA:
1:250

ORIENTACIÓ:

DATA:
Desembre 2019

Nº DE PLÀNOL:
**011_05**

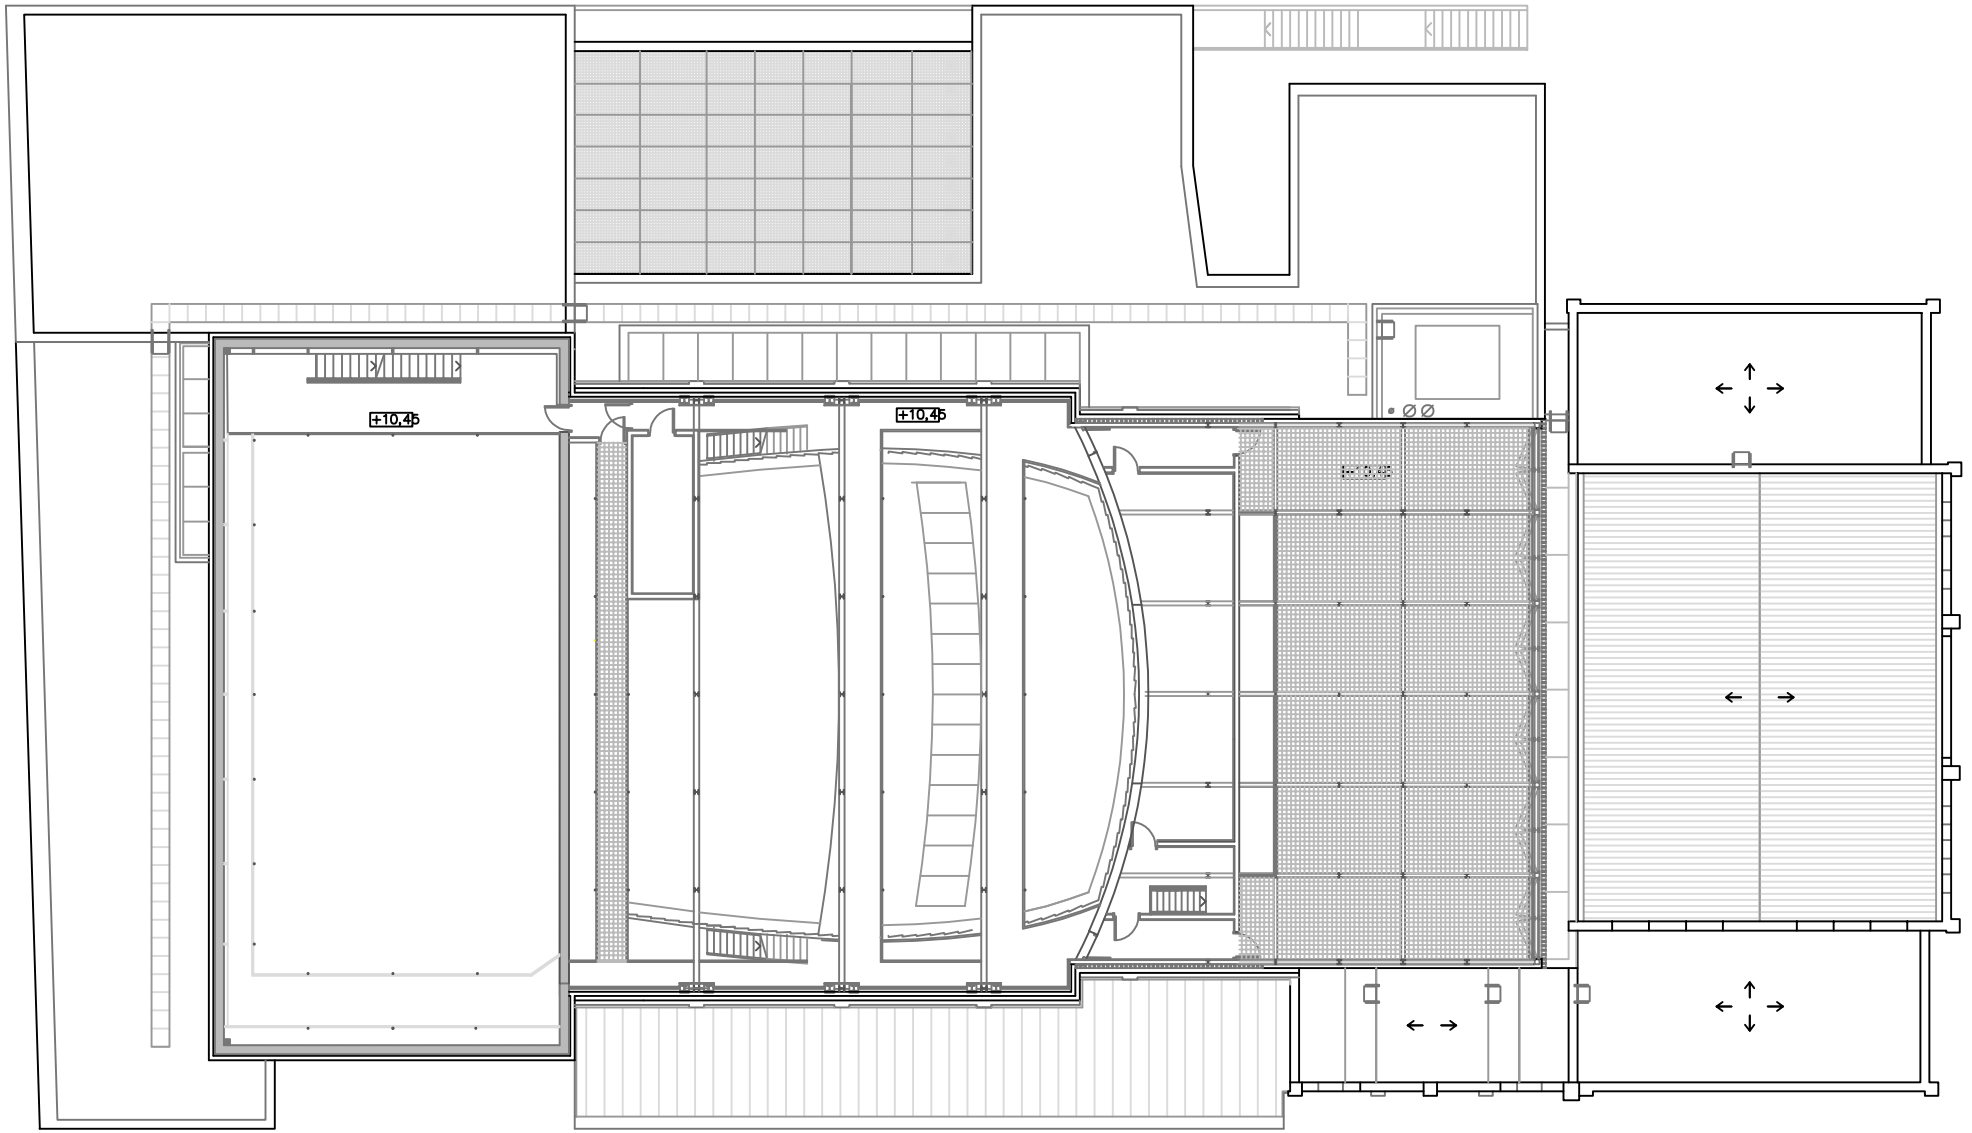


Ajuntament del Prat de Llobregat
ÀREA D'URBANISME

PROJECTE:
**PLA D'ACCESSIBILITAT**
**DIAGNOSI EDIFICACIÓ**

TÍTOL DE PLÀNOL:
**TEATRE L'ARTESÀ**
**PLANTA TERCERA**

ESCALA:
1:250

ORIENTACIÓ:

DATA:
Desembre 2019

Nº DE PLÀNOL:
**011_06**

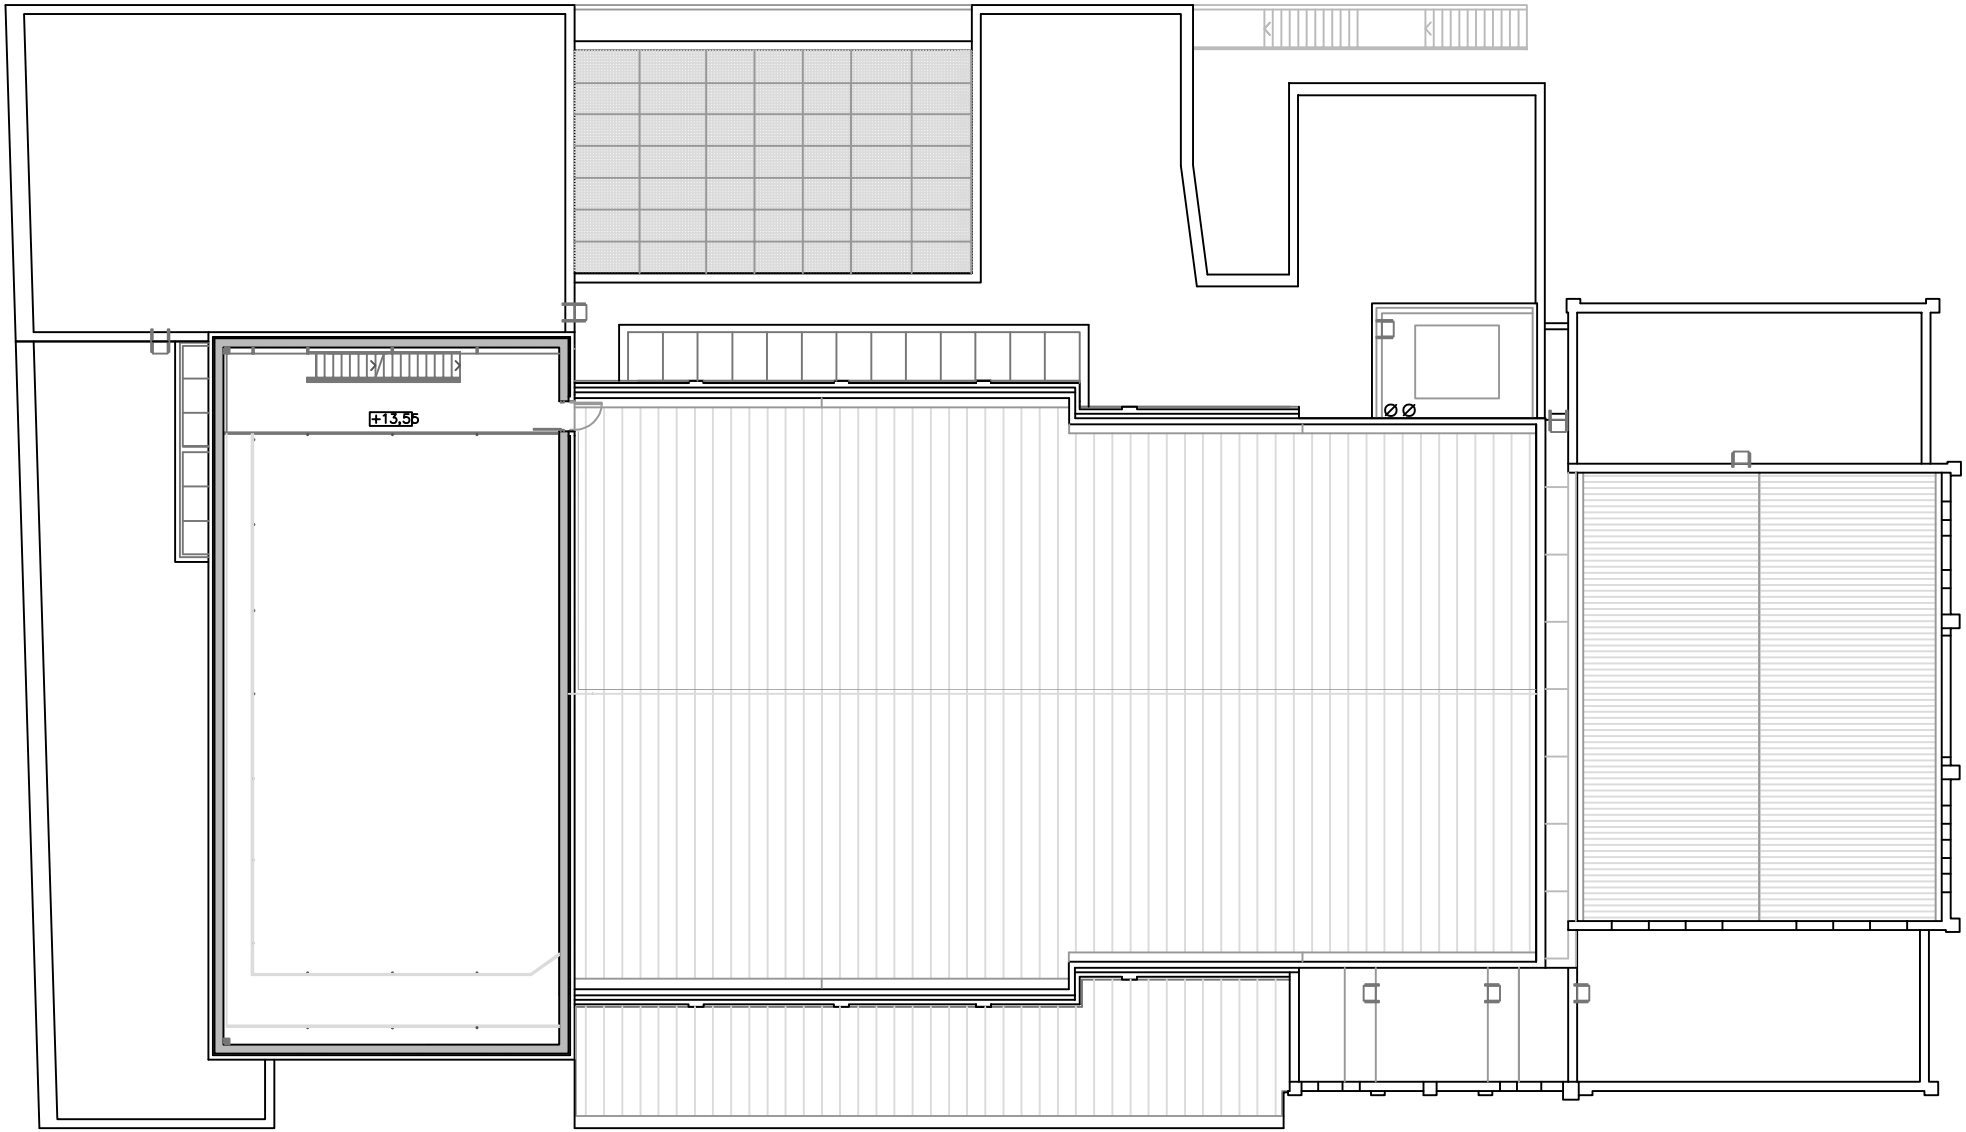


Ajuntament del Prat de Llobregat
ÀREA D'URBANISME

PROJECTE:
**PLA D'ACCESSIBILITAT**
**DIAGNOSI EDIFICACIÓ**

TÍTOL DE PLÀNOL:
**TEATRE L'ARTESÀ**
**PLANTA QUARTA**

ESCALA:
1:250

ORIENTACIÓ:

DATA:
Desembre 2019

Nº DE PLÀNOL:
**011_07**

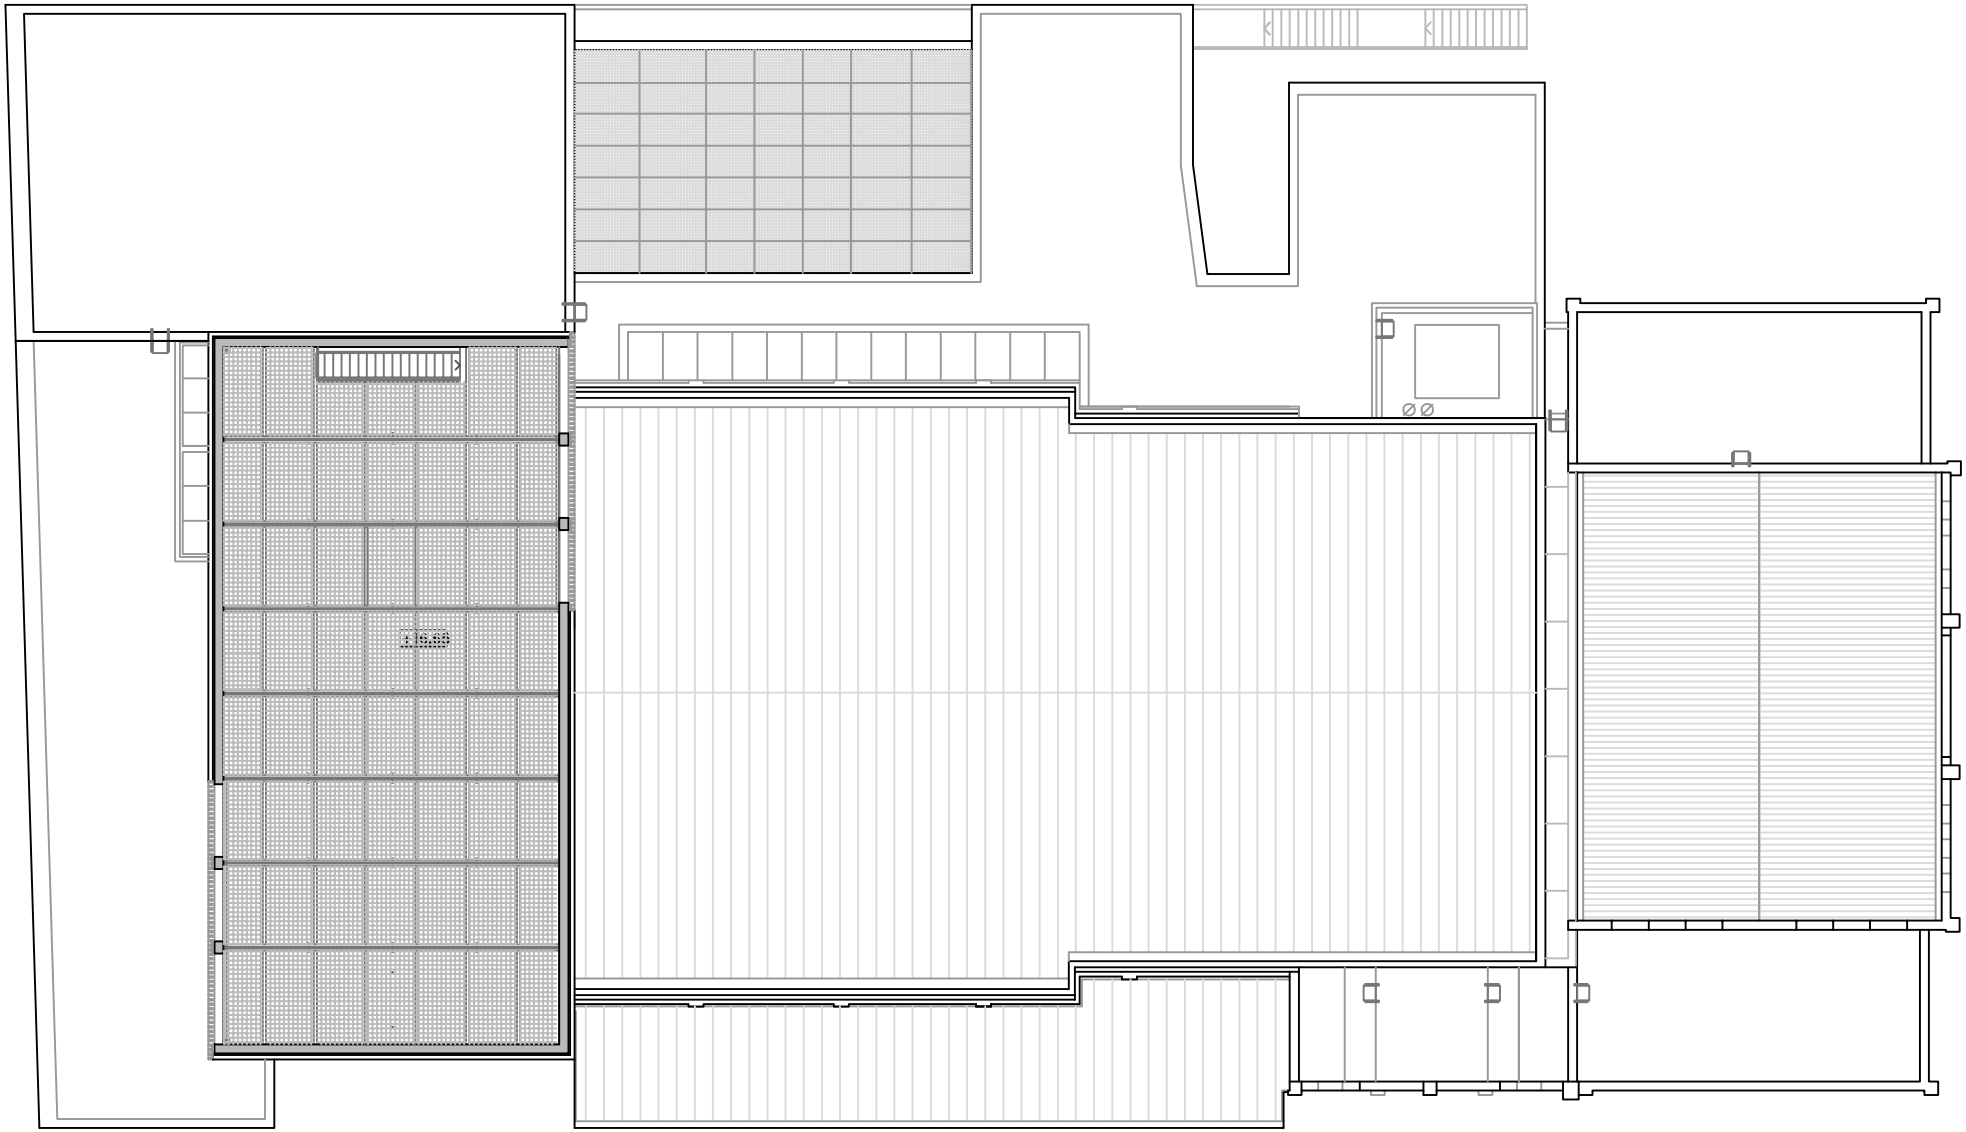

Ajuntament del Prat de Llobregat
ÀREA D'URBANISME

PROJECTE:
**PLA D'ACCESSIBILITAT**
**DIAGNOSI EDIFICACIÓ**

TÍTOL DE PLÀNOL:
**TEATRE L'ARTESÀ**
**PLANTA CINQUENA**

ESCALA:
1:250

ORIENTACIÓ:

DATA:
Desembre 2019

Nº DE PLÀNOL:
**011_08**

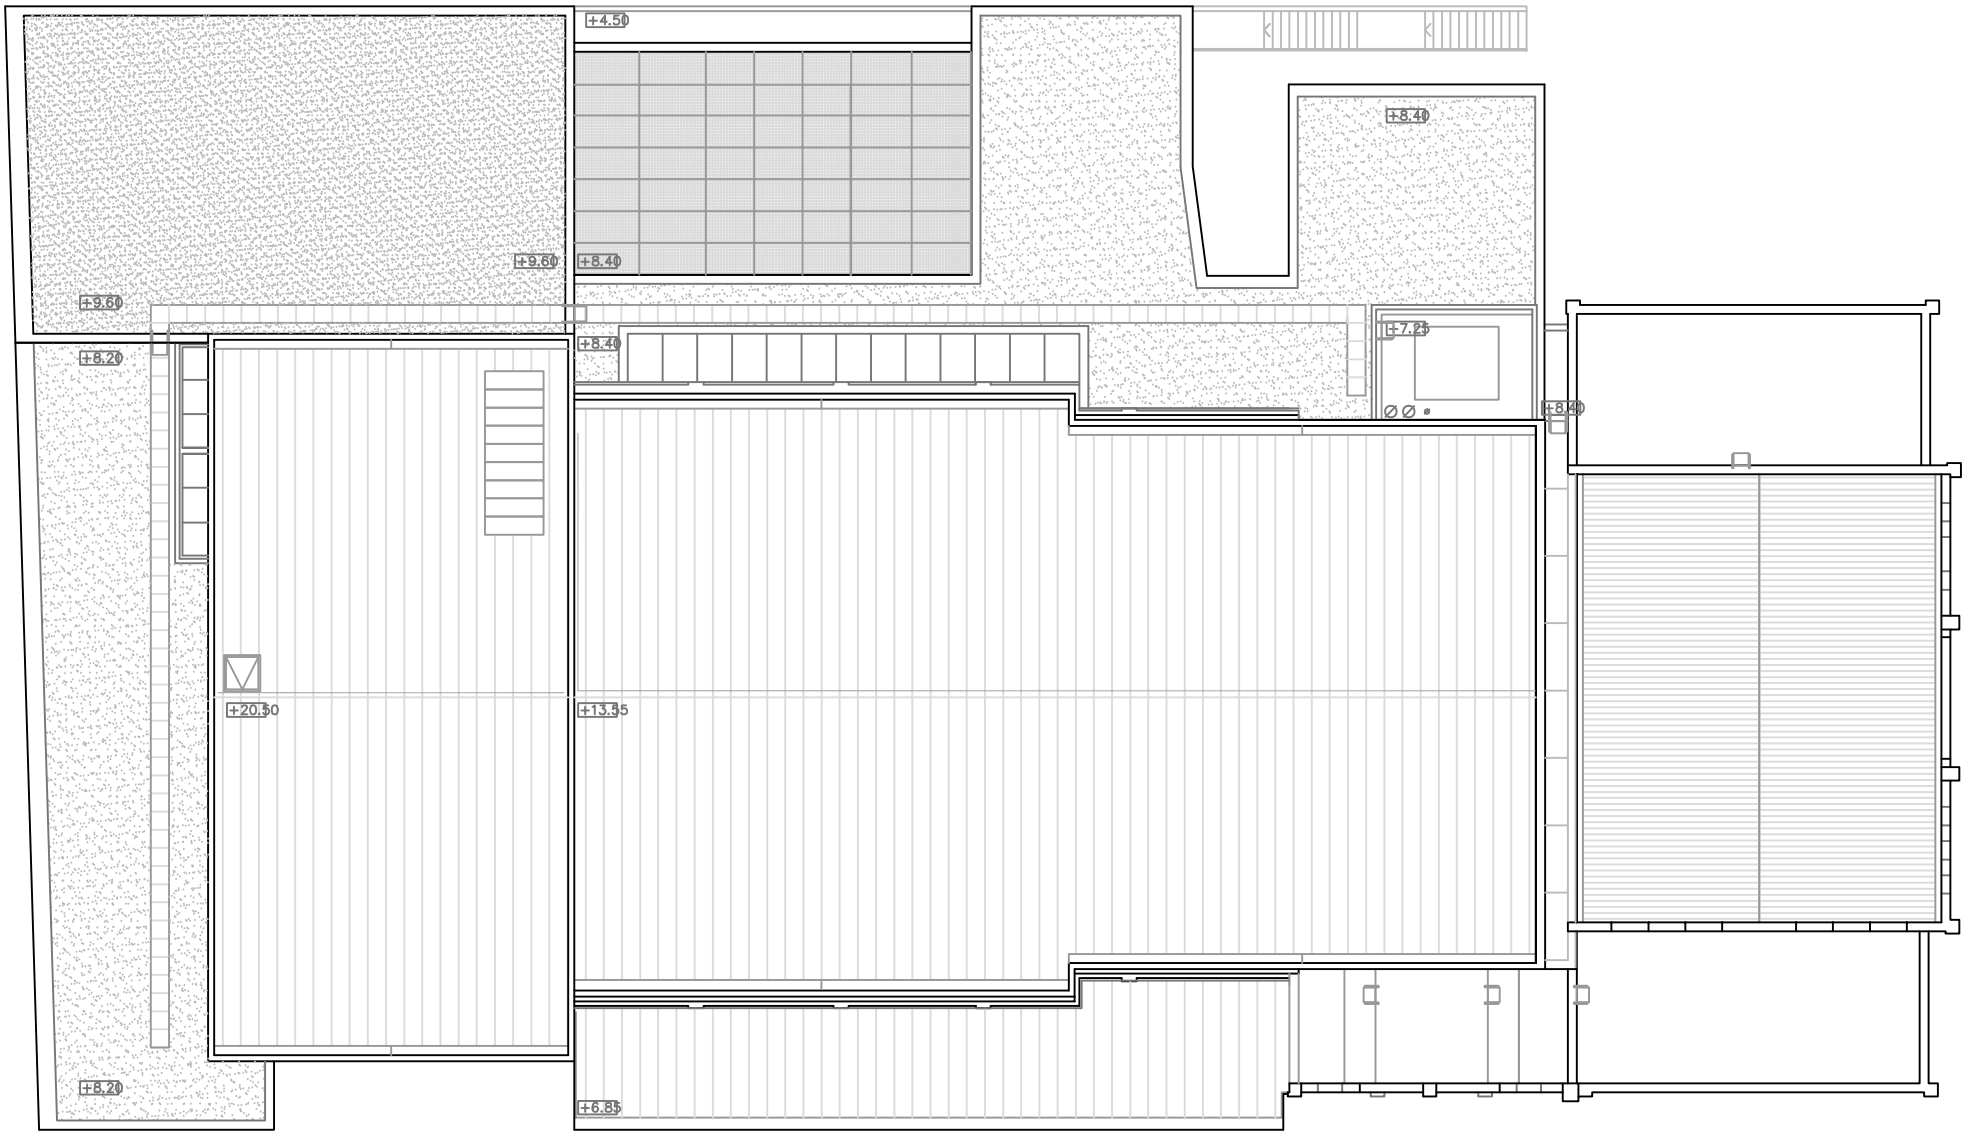


Ajuntament del Prat de Llobregat
ÀREA D'URBANISME

PROJECTE:
**PLA D'ACCESSIBILITAT**
**DIAGNOSI EDIFICACIÓ**

TÍTOL DE PLÀNOL:
**TEATRE L'ARTESÀ**
**PLANTA COBERTA**

ESCALA:
1:250

ORIENTACIÓ:

DATA:
Desembre 2019

Nº DE PLÀNOL:
**011_09**

# DIAGNÒSTIC D'ACCESSIBILITAT
# Teatre Modern

**13** 1

## IDENTIFICACIÓ

Adreça
plaça de La Vila 5

Coord UTM: 424100, 4575832

Ús:
Teatre

Nº de plantes
PB+2PP

## DESCRIPCIÓ GENERAL DE L'EDIFICI

Edifici en cantonada d'illa format per dues parts ben diferenciades. Un volum de planta i pis, que dona a la plaça, amb façana d'estil neoclàssic i que serveix d'accés i que està inclòs dins del catàleg de patrimoni municipal, la major part de l'edifici original està subjecte a protecció. L'altre volum conté la sala del teatre i la caixa escènica.
L'anàlisi s'ha dut a terme a partir de visita a l'equipament i dels plànols.

## DIAGNÒSTIC GENERAL ESTAT ACTUAL

| zona | accessible | Parcialment accessible | Adaptat | Practicable | No accessible | Convertible | Altres |
|---|---|---|---|---|---|---|---|
| | (veure definicions en annex informatiu) | | | | | | |
| ACCESSOS | | | | | | | |
| Principal | | | | | | | |
| Secundari | | | | | | | |
| COMUNICACIONS | | | | | | | |
| Horitzontal | | | | | | | |
| Vertical (esc.) | | | | | | | |
| Vertical (asc.) | | | | | | | |
| SERVEIS HIGIÈNICS | | | | | | | |
| Sanitaris | | | | | | | |
| Vestidors | | | | | | | |
| ALTRES | | | | | | | |
| Mobiliari - equipament | | | | | | | |
| Senyalització | | | | | | | |
| Aparcament | | | | | | | |
| Altres | | | | | | | |
| DIAGNOSI CONJUNTA | | | | | | | |

## NIVELL D'ACCESSIBILITAT RESULTANT (Amb l'execució de les intervencions proposades)

| | accessible | Parcialment accessible | Adaptat | Practicable | No accessible | Convertible | Altres |
|---|---|---|---|---|---|---|---|
| DIAGNOSI CONJUNTA | | | | | | | |

## GRAU INTERVENCIÓ TOTAL (Intervencions prioritàries + posteriors)

| Nivell 1 (0-10.000 euros) | Nivell 2 (10.000-100.000 euros) | Nivell 3 100.000-1.000.000 euros) | Nivell 4 (No valorats) |
|---|---|---|---|
| X | | | |

## VALORACIÓ

| Conceptes | Prioritari | Posterior |
|---|---|---|
| Accessos | | |
| Comunicacions horitzontals | | |
| Comunicacions escales | | |
| Comunicacions rampes | | |
| Comunicacions ascensor | | |
| Serveis Higiènics | 1.000,00 € | |
| Mobiliari - equipament | 5.000,00 € | |
| Senyalètica | | |
| Altres | | |
| TOTAL | 6.000,00 € | 0,00 € |
| Imprevistos (10% del total) | 600,00 € | 0,00 € |

| | |
|---|---|
| PEM (intervencions prioritàries) | 6.600,00 € |
| PEM (intervencions posteriors) | 0,00 € |
| **Preu d'Execució Material TOTAL** | 6.600,00 € |

Dades de la darrera revisió

**Data:** Octubre 2018

**Nom:** Laia Visa i Manté, arquitecte

Ajuntament del Prat de Llobregat

# DIAGNÒSTIC D'ACCESSIBILITAT
# Teatre Modern

**13 2**

## ACCÉS

| ADAPTAT (D.135/1995) | ACCESSIBLE (DB SUA) | PRACTICABLE (D.135/1995) |
|---|---|---|
| **Aproximació:** Amplada lliure mínima de 0,9 m. i una alçada lliure d'obstacles de 2,1 m. X<br>En els canvis de direcció l'amplada lliure de pas permet inscriure un cercle de Ø1,50 m X<br>Pendent longitudinal no supera el 8% X<br>El paviment és dur, no lliscant i sense regruixos diferents del gravat de les peces X<br>Pendent transversal inferior al 2% X | | |
| **Accés a l'edifici:** S'admet un desnivell ≤ 2 cm que s'arrodonirà o s'aixamfranarà el cantell a un màxim de 45º. X | **Accés a l'edifici:** No s'admeten graons X | **Accés a l'edifici:** En els edificis amb obligatorietat d'instal·lació d'ascensor, només s'admet l'existència d'un graó, d'alçada ≤ 12cm, a l'entrada de |

## COMUNICACIONS HORITZONTALS

## PARÀMETRES GENERALS

| ADAPTADES (D.135/1995) | ACCESSIBLES (DB SUA) | PRACTICABLES (D.135/1995) |
|---|---|---|
| **Amplada:** ≥ 0,90 m X | **Amplada:** ≥ 1,20 m. S'admeten estretaments puntuals: A ≥ 1,00m per a longitud ≤0,50m i separat 0,65m de canvis direcció /forats de pas X | **Amplada:** ≥ 0,90 m |
| **Alçada:** ≥ 2,10 m, lliure d'obstacles en tot el seu recorregut X | **Alçada:** ≥ 2,20 m en general (2,10m per a ús restringit) X | **Alçada:** ≥ 2,10 m, lliure d'obstacles en tot el seu recorregut |
| **Canvis de direcció:** l'amplada de pas permet inscriure un Ø1,20 m X | **Canvis de direcció:** no es contempla (amplada pas 1,20 m) | **Canvis de direcció:** l'amplada de pas permet inscriure un cercle de Ø 1,20 m. |
| **Espai lliure de gir:** a cada planta. Es pot inscriure un cercle de Ø1,50 m X | **Espai de gir:** Ø ≥ 1,50 m (lliure d'obstacles) a cada planta X<br>* al vestíbul d'entrada (o portal), X<br>* al fons de passadissos de >10m,<br>* davant ascensors accessibles o espai per a previsió | |
| **Graons:** No hi ha cap escala ni graó aïllat. X | **Graons:** No hi han graons X | **Graons:** No inclou cap tram d'escala. A les dues bandes d'un graó d'alçada ≤ 14 cm. hi ha un espai lliure pla amb una fondària mínima de 1,20 m. |
| **Paviment:** és no lliscant X | **Paviment:** grau de lliscament segons ús i ubicació (SUA-1)*<br>No conté elements ni peces soltes (graves i sorres) pelfuts-moquetes: encastats o fixats al terra X<br>El sol resistents a la deformació (permeten circulació i arrastrada d'elements pesats, cadires roda, etc,<br>**Pendent:** ≤ 4% (longitudinal) ≤ 2% (transversal) X | |
| | **Senyalització dels itineraris accessibles:** mitjançant símbol internacional d'accessibilitat, SIA i fletxes direccionals. - | |

* Veure Annex informatiu

compleix condició X
no compleix condició -

Ajuntament del Prat de Llobregat

# DIAGNÒSTIC D'ACCESSIBILITAT
# Teatre Modern

**13 3**

## COMUNICACIONS HORITZONTALS

## PORTES

| ADAPTADES (D.135/1995) | ACCESSIBLES (DB SUA) | PRACTICABLES (D.135/1995) |
|---|---|---|
| **Amplada:** ≥ 0,80 m les portes de 2 o més fulles, una d'elles serà ≥ 0,80 m [X] | **Amplada:** ≥ 0,80 m (mesurada en el marc i aportada per 1 fulla) (en posició de màx. obertura: amplada lliure de pas reduït el gruix de la fulla ≥ 0,78 m) [X] | **Amplada:** ≥ 0,80 m [ ] |
| **Alçada:** ≥ 2,00 m [X] | Alçada: ≥ 2,00 m [X] | **Alçada:** ≥ 2,00 m [ ] |
| **Espai lliure de gir:** a les dues bandes d'una porta es pot inscriure un Ø1,50 m. (sense ser escombrat per l'obertura de la porta). S'exceptua a l'interior de la cabina de l'ascensor [X] | **Espai de gir:** a les dues bandes d'una porta hi ha un espai horitzontal Ø1,20 m. (sense ser escombrat per l'obertura de la porta) [X] | **Espai lliure de gir:** a les dues bandes d'una porta es pot inscriure un cercle de Ø 1,20 m, sense ser escombrat per l'obertura de la porta . (S'exceptua a l'interior de la cabina de l'ascensor) [ ] |
| **Manetes:** s'accionen mitjançant mecanismes de pressió o palanca. [X] | **Mecanismes d'obertura i tancament:**<br>Altura de col·locació : 0,80m ÷ 1,20m [X]<br>Funcionament a pressió o palanca i maniobrables amb una sola ma, o bé són automàtics [X]<br>Distància del mecanisme d'obertura a cantonada ≥0,30m [v] | **Manetes:** s'accionen mitjançant mecanismes de pressió o palanca. [ ] |
| **Portes de vidre:**<br>Tenen un sòcol inferior ≥ 0,30m d'alçada, llevat de que el vidre sigui de seguretat. [ ]<br>Visualment te una franja horitzontal d'amplada ≥ 0,05 m, a 1,50 m d'alçada i amb marcat contrast de color. [ ] | **Portes de vidre:**<br>Classificació a impacte, com a mínim, (3 B/C 3) [ ]<br>Si no disposen d'elements que permetin la seva identificació (portes, marcs) es senyalitzen segons apartat 1.4 (DB SUA-2)* [ ] | |

* Veure Annex informatiu

compleix condició [X]
no compleix condició [-]

Ajuntament del Prat de Llobregat

# DIAGNÒSTIC D'ACCESSIBILITAT
# Teatre Modern

**13** 4

## COMUNICACIONS VERTICALS

## RAMPES

**NO HI HAN RAMPES INTERIORS**

| ADAPTADES (D.135/1995) | ACCESSIBLES (DB SUA) | PRACTICABLES (D.135/1995) |
|---|---|---|
| **Pendents longitudinals:**<br>12% trams < 3 m de llargada ☐<br>≤ 10% trams entre 3 i 10 m de llargada ☐<br>≤ 8% trams > 10 m de llargada ☐ | **Pendents longitudinals:**<br>≤ 10% trams < 3 m de llargada ☐<br>≤ 8% trams < 6 m de llargada ☐<br>4< p ≤ 6% trams < 9 m de llargada ☐ | **Pendents longitudinals:**<br>12% trams ≤ 10 m. de llargada ☐ |
| **Pendent transversal:** ≤ 2% en rampes exteriors ☐ | **Pendent transversal:** ≤ 2% ☐ | **Pendent transversal:** ≤ 2% en rampes exteriors ☐ |
| **Trams:** La llargada de cada tram és ≤ 20 m. ☐<br>Al inici i al final de cada tram de rampa hi ha un replà de 1,50 m de llargada mínima. ☐<br>En la unió de trams de diferent pendent es col·loquen replans ☐ | **Trams:** llargada màxima tram ≤ 9 m. amplada ≥ 1,20m rectes o amb radi de curvatura ≥ 30m ☐<br>Al inici i al final de cada tram hi ha una superfície horitzontal ≥ 1,20m de long. en la direcció de la rampa ☐ | **Trams:** En els dos extrems d'una rampa hi ha un espai lliure amb una fondària de 1,20 m. ☐ |
| **Replans:** Els replans intermedis tenen una llargada mínima de 1,50 m en la direcció de circulació. ☐ | **Replans:** entre trams d'una mateixa direcció: amplada ≥ la de la rampa longitud ≥ 1,50 m (mesurada a l'eix) ☐<br>Entre trams amb canvi de direcció: l'amplada de la rampa no es redueix ☐<br>Els passadissos d'amplada < 1,20m i les portes es situen a > 1,50m de l'arrencada d'un tram ☐ | **Replans:** (als dos extrems d'una rampa hi ha un espai lliure amb una fondària de 1,20 m) ☐ |
| **Barreres protecció:** a ambdós costats ☐ | **Barreres protecció:** desnivell > 0,55m ☐ | **Barreres protecció:** a ambdós costats ☐ |
| **Passamans:** situats a una alçada entre 0,90 i 0,95 m ☐<br>Amb disseny anatòmic (permet adaptar la ma) ☐<br>Amb una secció igual o equivalent a la d'un tub rodó de ø entre 3 i 5 cm ☐<br>Separat ≥ 4 cm dels paraments verticals. ☐ | **Passamans**: per a rampes amb: p ≥ 6% i desnivell > 18,5 cm. ☐<br>Continus i als dos costats a una altura entre 0,90 m - 1,10 m, i un altre a una altura entre 0,65 0,75 m ☐<br>Trams de rampa de l > 3 m ☐<br>Prolongació horitzontal dels passamans > 0,30 m en els extrems ☐<br>Són continus, ferms i es podran agafar fàcilment ☐<br>Separats del parament ≥ 0,04 m ☐<br>El sistema de subjecció no interfereix el pas continu de la ma ☐ | **Passamans:** com a mínim a un costat situats a una alçada entre 0,90 i 0,95 m ☐ |
| **Elements de protecció lateral:** es disposa longitudinalment amb una alçària ≥ 10 cm per sobre del terra (evitar la sortida accidental de rodes i bastons) ☐ | **Elements de protecció lateral:** per als costats oberts de les rampes amb p ≥ 6% i desnivell > 18,5 cm i amb una alçària ≥ 10 cm ☐ | |

compleix condició X
no compleix condició -

# DIAGNÒSTIC D'ACCESSIBILITAT
# Teatre Modern

**13 5**

## COMUNICACIONS VERTICALS

## ASCENSOR

DB SUA: Obligatori per accedir a plantes amb elements accessibles, o alçada superior a dues plantes, o més de 200 $m^2$,o "ús públic" de més de 100 $m^2$. Si no hi ha accés per una rampa.

**OBLIGATORI** ☐ **EXISTENT** ☐ **NO DISPOSA D'ASCENSOR** X

| ADAPTATS (D.135/1995) | ACCESSIBLES (DB SUA)* | PRACTICABLES (D.135/1995) |
|---|---|---|
| ☐ **Dimensions cabina:** sentit d'accés ≥ 1,40 m, sentit perpendicular ≥ 1,10 m | **Dimensions mínimes de cabina:**<br>- Su ≤ 1000m2 (exclosa planta accés)<br>☐ *1 porta o 2 enfrontades: 1,00 x 1,25m<br>☐ *2 portes en angle: 1,40 x 1,40m<br>- Su > 1000m2 (exclosa planta accés)<br>☐ *1 porta o 2 enfrontades: 1,10 x 1,40m<br>☐ *2 portes en angle: 1,40 x 1,40m | ☐ **Dimensions cabina:** sentit d'accés ≥ 1,20 m, sentit perpendicular ≥ 0,90 m, superfície ≥ 1,20 $m^2$. |
| | ☐ **Accés en planta:**<br>☐ Portes de color contrastat amb parets<br>☐ Espai lliure sense obstacles ni pendent de Ø1,50 m<br>☐ Separació entre cabina i replà ≤2 cm | |
| ☐ **Portes de la cabina:** són automàtiques<br>☐ **Portes del recinte:** són automàtiques<br>☐ **Amplada portes:** ≥ 0,80 m. davant de les portes es pot inscriure un Ø1,50 m | **Portes:**<br>☐ Seran automàtiques i correderes<br>☐ Ample de pas de 80cm<br>☐ Temps de 20 s. de portes obertes i boto de tancament de portes<br>☐ Equipades amb sensor de detecció de persones entre 25 i 180 cm | ☐ **Portes de la cabina:** són automàtiques<br>☐ **Portes del recinte:** manuals o automàtiques<br>☐ **Amplada portes:** ≥ 0,80 m. davant de les portes es pot inscriure un Ø1,20 m sense ser escombrat per l'obertura de la porta |
| ☐ **Botoneres:** Alçada de col·locació: entre 1,00 i 1,40 m respecte al terra. Tenen la numeració en Braille o en relleu | **Botoneres:**<br>☐ Botons ≥Ø3 cm, color contrastat, Braille i alt relleu ≥0,8 mm<br>☐ Botons de planta entre 90 i 110 cm respecte al terra i prop de la porta<br>☐ Botons de cabina entre 90 i 120 cm respecte al terra i a ≥40 cm de la cantonada<br>☐ Alarma amb senyal lluminosa i enllaç amb bucle magnètic | ☐ **Botoneres:** Alçada de col·locació: entre 1,00 i 1,40 m respecte al terra. |
| ☐ **Passamans:** La cabina en disposa a una alçada entre 0,90 i 0,95 m.<br>☐ Amb disseny anatòmic (permet adaptar la ma)<br>☐ Amb una secció igual o equivalent a la d'un tub rodó de Ø entre 3 i 5 cm<br>☐ Separat ≥ 4 cm dels paraments verticals. | ☐ **Passamans:**<br>Perimetral a 90 cm d'alçada<br>☐ **Mirall:**<br>En ascensors ≤Ø150 cal mirall enfrontat a la porta. Cantell inferior entre 30-90 cm | |
| ☐ **Senyalització**: - Indicació del nombre de cada planta amb número en alt relleu (dimensió x 10 cm)<br>☐ Col·locat a una alçada d'1,40m des del terra (al costat de la porta de l'ascensor) | ☐ **Senyalització:** - mitjançant símbol internacional d'accessibilitat, SIA<br>☐ Fora i dins de cabina senyalització visual de planta i sentit de desplaçament<br>☐ En cabina senyal sonora de planta, sentit de desplaçament i obertura-tancament de potes | |

* Remet al compliment de la norma UNE EN 81-70:2004 "Accessibilitat a los ascensores de personas, incluyendo personas con discapacidad".

compleix condició X
no compleix condició -

Ajuntament del Prat de Llobregat

# DIAGNÒSTIC D'ACCESSIBILITAT
# Teatre Modern

**13** 6

## COMUNICACIONS VERTICALS: ESCALES

| ADAPTADES (D.135/1995) | | | ACCESSIBLES (DB SUA) | |
|---|---|---|---|---|
| **Amplada** | ≥ 1,00 m | X | **Amplada** | En funció de l'ús i del nombre de persones, taula 4.1 SUA-1 |
| | | | | ≥ 1,00m si comunica amb una zona accessible X |
| **Altura de pas** | ≥ 2,10 m | X | **Altura de pas** | ≥ 2,20 m X |
| **Graons** | Frontal F ≤ 0,16m | - | **Graons** | Frontal 0,13 ≤ F ≤ 0,175m |
| | Estesa, E ≥ 0,30m | - | | Estesa, E ≥ 0,28m X |
| | Si la projecció en planta no és recta, l'estesa, E ≥ 0,30m a 0,40m de la part interior | | | 0,54m ≤ 2F +E ≤ 0,70m (al llarg de tota l'escala) X |
| | | | | Els graons no tenen ressalts (bocel) - |
| | L'estesa no presenta discontinuïtats quan s'uneix amb l'alçària (no tenen ressalts) | - | | Graons amb frontal , vertical o formant un angle ≤ 15º amb la vertical, (per a edificis sense itinerari accessible alternatiu) X |
| **Trams:** | Nombre de graons seguits ≤ 12. | X | **Trams:** | Salva una altura ≤ 2,25m X |
| | | | | Són rectes, corbats o mixtes (veure apartat 4.2.2 SUA-1, els usos pels quals només són rectes)* X |
| | | | | Entre dues plantes consecutives d'una mateixa escala tots els graons tenen el mateix frontal X |
| | | | | Entre dos trams consecutius de plantes diferents el frontal varia com a màxim ±10mm |
| | | | | Tots els graons dels trams rectes tenen la mateixa estesa X |
| **Replans:** | Els replans intermedis tindran una llargada ≥ 1,20 m. | X | **Replans:** | Entre trams d'una mateixa direcció: amplada ≥ la de l'escala longitud ≥ 1,00 m (mesurada a l'eix) |
| | | | | Entre trams amb canvi de direcció: l'amplada de l'escala no es redueix - |
| | | | | Els passadissos d'amplada < 1,20m i les portes es situen a ≥ 0,40m de l'arrencada d'un tram X |
| | | | **Replans de planta:** | Senyalització visual i tàctil amb franja de paviment en l'arrencada dels trams. (0,80m de longitud en el sentit de la marxa; amplada la de l'itinerari i gravat direccional perpendicular a l'eix de l'escala) - |
| **Barreres de protecció, Passamans i Elements protectors:** | Passamans a ambdós costats | X | **Barreres de protecció, Passamans i Elements protectors:** | Col·locació 1 costat |
| | Situats a una alçada entre 0,90 i 0,95 m | - | | Col·locació 2 costats escales amb desnivell > 0,55m i amplada > 1,20m o quan no hi hagi ascensor alternatiu X |
| | Amb disseny anatòmic (permet adaptar la ma) i amb una secció igual o equivalent a la d'un tub rodó de Ø entre 3 i 5 cm | | | Passamà intermedi: trams amplada > 4m |
| | | | | Altura de col·locació entre 0,90m i 1,10m - |
| | Separat ≥ 4 cm dels paraments verticals. | X | | Seran ferms i es podran agafar fàcilment, X |
| | | | | Separats del parament ≥ 0,04m X |
| | | | | El sistema de subjecció no interferirà el pas continu de la ma. X |

* Veure Annex informatiu

complex condició X
no compleix condició -

# DIAGNÒSTIC D'ACCESSIBILITAT
# Teatre Modern



## SERVEIS HIGIÈNICS

### ADAPTATS (D.135/1995)

| Cambra higiènica | |
|---|---|
| **Portes:** Amplada mínima de 0,80 m. | X |
| Obertura: cap l'exterior o ser corredisses | - |
| Les manetes s'accionen mitjançant mecanismes de pressió o palanca. | X |
| **Espai lliure de gir:** es pot inscriure un Ø1,50 m. entre 0 i 0,7 m. | X |
| **Espai d'apropament lateral:** al vàter, banyera, dutxa, bidet i el frontal al rentamans serà de 0,8 m. com a mínim | - |
| **Rentamans:** sense peu ni mobiliari inferior | X |
| **Barres de suport:** Disposa de dues barres de suport a una alçada entre 0,7 i 0,75 m. | X |
| La barra del costat d'apropament és batent | X |
| **Miralls:** amb cantell inferior a 0,9 m. del terra | X |
| **Accessoris i mecanismes** a una alçada entre 0,4 i 1,4 m. | X |
| **Aixetes:** amb accionament de pressió o palanca | X |
| Paviment: no lliscant | X |
| Senyalització: Indicadors de serveis homes o dones de lectura tàctil i senyalització sobre la maneta en alt relleu H pels homes i D per les dones | - |

| Vestidors | |
|---|---|
| **Portes:** Amplada mínima de 0,80 m. | |
| Obertura cap l'exterior o ser corredisses | |
| Les manetes s'accionen mitjançant mecanismes de pressió o palanca. | |
| **Espai lliure de gir:** es pot inscriure un Ø1,50 m. sense ser escombrat per l'obertura de la porta | |
| **Espai d'apropament lateral:** a taquilles, bancs, dutxes i mobiliari en general de 0,8 m. com a mínim | |
| **Espai de circulació:** te una amplada mínima de 0,9 m. | |
| **Dutxa:** amb espai d'utilització de dimensions mínimes 0,8 m. d'amplada i 1,2 de fondària a més de l'espai d'apropament lateral. | |
| La base de la dutxa està enrasada amb el paviment | |
| Disposa d'un seient abatible fixat al costat curt de l'espai de 0,4*0,4 m. | |
| Disposa de dues barres de suport a una alçada entre 0,7 i 0,75 m. | |
| La barra del costat d'apropament és batent | |
| Els accessoris i mecanismes estan a una alçada entre 0,4 i 1,4 m. | |
| Les aixetes tenen accionament de pressió o palanca | |
| Les aixetes estan situades al centre del costat llarg a una alçada respecte el terra d'entre 0,9 i 1,2 m. | |
| El paviment és no lliscant | |
| **Vestidors:** existeix un espai que es pugui tancar d'unes dimensions on es pot inscriure un Ø1,50 m. sense ser escombrat per l'obertura de la porta | |
| **Senyalització:** Indicadors de serveis homes o dones de lectura tàctil i senyalització sobre la maneta en alt relleu H | |

### ACCESSIBLES (DB SUA)

| Cambra higiènica | |
|---|---|
| Comunicat amb un itinerari accessible | X |
| **Espai de gir** Ø1,50m lliure d'obstacles | X |
| **Portes:** compleixen condicions d'itinerari accessible | X |
| Abatibles cap al exterior o correderes | - |
| **Barres de recolzament, mecanismes i accessoris** diferenciats cromàticament | X |

| Vestidors | |
|---|---|
| Comunicat amb un itinerari accessible | |
| **Espai de circulació:** ample de pas ≥1,20m en bateries de lavabos, dutxes, vestidors, espais de taquilles,... | |
| **Espai de gir** Ø1,50m lliure d'obstacles | |
| **Portes:** compleixen condicions d'itinerari accessible | |
| Les portes de cabines accessibles són abatibles cap al exterior o correderes | |
| **Dutxes:** per usuaris amb cadires de rodes espai de 0,80x1,20m | |
| Si es en recinte tancat, espai de gir de Ø1,50m lliure d'obstacles | |
| **Barres de recolzament, mecanismes, accessoris i seient** diferenciats cromàticament | |

| Equipament de sanitaris i vestidors | |
|---|---|
| **Lavabo:** espai lliure inferior ≥0,7x0,5 m, sense pedestal | X |
| **Inodor:** alçada seient entre 0,45 i 0,50 m | - |
| Espai de transferència lateral ≥0,8x0,75 m. | - |
| En ús públic, espai de transferència als dos costats | - |
| Barres horitzontals als dos costats separades 65-70cm | X |
| Mecanismes de descàrrega a pressió o palanca, amb polsadors de gran superfície | - |
| **Dutxa:** terra enrassat amb pendent ≤2% | |
| Disposa de seient abatible i amb respatllers de seient ≥0,4x0,4x0,45 m | |
| Espai de transferència lateral ≥0,8 m al costat del seient. | |
| Al costat del seient barres horitzontals perimetrals en almenys dues parets que facin cantonada i barra vertical a 60 cm de la cantonada o del respatller del seient | |
| **Urinari:** si hi ha més de 5 ut. com a mínim una te l'alçada entre 0,3 i 0,4 m | - |
| **Barres de recolzament:** secció Ø30-40 mm, separades 45-55 mm del parament | X |
| Al costat del seient barres horitzontals perimetrals en almenys dues parets que facin cantonada i barra vertical a 60 cm de la cantonada o del respatller del seient | |
| Horitzontals a una alçada entre 70-75 cm, longitud ≥70 cm, abatibles al costat de la transferència | X |
| **Griferia**: automàtica dotada de sensors de presència o manual tipus monomando amb palanca llarga tipus gerontològic. | - |
| Abast horitzontal des de seient ≤60 cm | |
| **Mirall:** alçada cantell inferior ≤90 cm, o orientable fins 10% sobre la vertical | X |

compleix condició X
no compleix condició -

# DIAGNÒSTIC D'ACCESSIBILITAT
# Teatre Modern

**13** 8

## MOBILIARI I EQUIPAMENT

| ADAPTATS (D.135/1995) | | ACCESSIBLES (DB SUA) | |
|---|---|---|---|
| **Mobiliari** | | | |
| **Elements sortints i/o voladissos superiors a 0,15 m.:** tenen un element fix entre 0 i 0,15 m. d'alçada o estan situats a una alçada superior a 2,1 m. | | | |
| **Elements de comandament:** (polsadors, brunzidors, alarmes i porters electrònics) estan entre 1 i 1,4 m. | | **Mecanismes:** alçada entre 80 i 120 cm si són de comandament i control i entre 40 i 120 cm si són presses de corrent o dades | |
| **Atenció al públic:** té, total o parcialment una alçada màxima respecte el terra de 0,85 m. | - | Distància a racons ≥35 cm | |
| Si disposa solament d'apropament frontal, la part inferior entre 0 i 0,7 m. d'alçada, en una amplada de 0,8 m. com a mínim, està lliure d'obstacles. | - | Contrast cromàtic amb l'entorn | |
| | | Interruptors i polsadors d'alarma de fàcil accionament mitjançant puny tancat, colze i una ma o d'accionament | |
| **Taules:** alçada màxima de 0,8 m. | | **Taulell d'atenció al públic:** | |
| La part inferior entre 0 i 0,7 m. d'alçada, en una amplada de 0,8 m. com a mínim, està lliure d'obstacles. | | Comunicat amb l'accés principal accessible per un itinerari accessible | X |
| **Aparell telefònic:** l'element més alt manipulable està a una alçada màxima de 1,4 m. | | Pla treball ≥0,80 m d'ample i alçada ≤0,85 m | - |
| | | Espai lliure inferior de 0,7x0,8x0,5 m com a mínim | - |
| **Cabina locutori:** aquesta haurà de tenir unes dimensions mínimes de 0,8 m. d'amplada i 1,2 de fondària lliures d'obstacles i el terra queda enrasat amb el paviment circumdant. L'accés te una amplada mínima de 0,8 m. i una alçada mínima de 2,1 m. | | Si hi ha dispositiu de intercomunicació, està dotat amb bucle d'inducció o altre sistema adaptat | |
| **Plaça d'espectador:** per una cadira de rodes te unes dimensions mínimes de 0,8 d'amplada i 1,2 de fondària. | X | | |

## SENYALITZACIÓ

| ADAPTADES (D.135/1995) | | | ACCESSIBLES (DB SUA) | |
|---|---|---|---|---|
| **Accessos als edificis** | | | **Accessos als edificis** | Senyalització SIA i bandes visuals tàctils de color contrastat amb el paviment, amb relleu de 5 ± 1 mm. en el interior - |
| | | | **Itineraris** | Bandes a l'arrencada de les escales tindran 80 cm. de longitud en el sentir de la marxa, amplada la de l'itinerari i estries perpendiculars a l'eix - |
| **Ascensors** | Indicació del nombre de cada planta amb número en alt relleu (dimensió x 10 cm) | | **Ascensors** | Mitjançant símbol internacional d'accessibilitat, SIA |
| | Col·locat a una alçada d'1,40m des del terra (al costat de la porta de l'ascensor) | | | Indicació del nombre de la planta en Braille i aràbic en alt relleu col·locat a una alçada entre 0,80m i 1,20m (brancal dret en el sentit de sortida de la cabina) |
| **Serveis adaptats** | Indicadors de serveis homes o dones de lectura tàctil i senyalització sobre la maneta en alt relleu H pels homes i D per les dones | - | **Serveis accessibles** | Senyalització SIA - |

## PLACES D'APARCAMENT

**DISPOSA D'APARCAMENT PROPI**

PLACES RESERVADES D'ÚS EXCLUSIU

PLACES RESERVADES PÚBLIQUES

| ADAPTADES (D.135/1995) | | ACCESSIBLES (DB SUA) | |
|---|---|---|---|
| Dimensions ≥3,3x4,5m en bateria i ≥2x4,5m en filera | | Pròxima al accés de vianants del aparcament i s'hi comunica amb un itinerari accessible | |
| Espai d'apropament a la porta del conductor Ø1,5m | | | |
| Comunicat amb un itinerari adaptat | | Espai d'aproximació i transferència: lateral ≥1,20m i posterior ≥3,00m | |
| Senyalització vertical i horitzontal | | | |

compleix condició X
no compleix condició -

Ajuntament del Prat de Llobregat

# SITUACIÓ ACTUAL I PROPOSTES
# Teatre Modern



L'actual configuració de l'edifici es resultat de la reforma de l'any 1993, anterior a l'entrada en vigor del Codi d'accessibilitat. Al 2012 es una actuació que dota la sala de places reservades per a PMR i amplia els passos laterals.
Les condicions de comunicació vertical a través de l'escala no permeten considerar les plantes superiors com accessibles.
En la planta pis del cos neoclàssic hi ha unes dependències municipals a les que s'accedeix a través d'una escala des del carrer Eusebi Soler. Són oficines sense atenció al públic, que no es consideren accessibles.

## 1. ACCESSOS

L'accés públic al teatre es fa des de la Plaça de La Vila. Hi ha un tram de rampa en l'àmbit del marxapeus i tot el tram entre portes té un pendent d'un 2,7%, per salvar el desnivell. El pelfut és encastat.
La sala disposa de sortides d'emergència laterals que presenten un graó respecte el nivell del carrer.
Les diferents portes són d'obertura manual.

## 2. COMUNICACIONS

### 2.1 Comunicacions horitzontals

L'itinerari des de l'accés fins a la sala és ampli, no hi ha elements de mobiliari que interfereixin amb el pas i els passos i portes compleixen les condicions per a ser itinerari accessible.
Dins la sala els passadissos tenen un ample mínim de 0,90m i espais de gir de 1,5m en les portes i places reservades.
Les portes d'accés als sanitaris són de 0,80 cm de pas.

### 2.2 Comunicacions verticals

Per a l'accessibilitat vertical es disposa de dues escales amb passamà als dos costats.
Les escales no compleixen les condicions per poder considerar-se una escala accessible ni adaptada, per les dimensions i característiques del graonat.
En la sala es disposa d'una plataforma elevadora mòbil per salvar el desnivell de l'escenari quan es necessari.

## 3. SERVEIS HIGIÈNICS

Hi ha nuclis de serveis sanitaris en planta baixa i planta pis. En planta baixa hi ha cabines que poden considerar-se usables, però que no compleixen amb tots els paràmetres ni l'equipament per a ser adaptats o accessibles.

**Es proposa modificar el sentit d'obertura de la porta i completar l'equipament.**

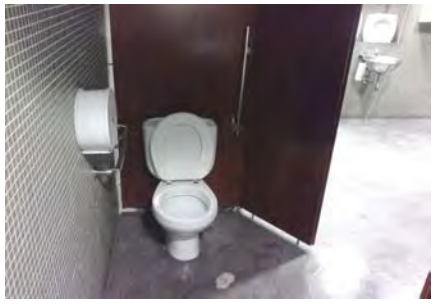

## 4. MOBILIARI

La guixeta de venda d'entrades no és accessible al estar a 1,16m d'alçada i en un espai en pendent.

**Es proposa la reforma de la guixeta o la creació d'un punt d'atenció accessible.**

## 5. SENYALITZACIÓ

L'edifici disposa d'elements visuals de senyalització.
No es disposa de cap senyalització tàctil.

**Una diagnosi més completa i les possibles mesures correctores formen part de la Fase 2 del Pla d'accessibilitat**

# DIAGNÒSTIC D'ACCESSIBILITAT
## Annex informatiu

**13 A**

## INSTRUCCIONS PER AL COMPLIMENT DE LA FITXA DE DIAGNÒSTIC D'ACCESSIBILITAT EN EDIFICIS

**Full 1. Identificació i diagnosi general.**
Cal verificar que les dades d'identificació.

**Fulls 2-6. Accés i comunicacions horitzontal i vertical.**
Cal indicar quins dels paràmetres d'accessibilitat es compleixen segons cadascuna de les legislacions vigents.

**Fulls 7-8. Serveis higiènics, mobiliari i equipament.**
Cal indicar quins dels paràmetres d'accessibilitat es compleixen segons cadascuna de les legislacions vigents.

En cas d'existir diversos elements del mateix tipus (escales, ascensors,...) amb característiques diferents, omplir un full per cadascun.
Si cal es poden incloure comentaris per descriure la situació real si aquesta no s'ajusta als paràmetres descrits, o per completar la informació que es considera necessària per a fer la diagnosi.
Si es tracta d'un equipament que ofereix serveis i activitats, cal adjuntar un **llistat dels serveis i activitats amb avaluació del seu grau d'accessibilitat**.

Al final de l'annex s'adjunta un recull dels paràmetres d'altres normatives als que es fa referència en algun dels punts de la fitxa.

## DEFINICIONS

| | |
|---|---|
| ACCESSIBLE | Compleix els principals paràmetres bàsics d'accessibilitat establerts al CTE, SUA 9: Accessibilitat |
| PARCIALMENT ACCESSIBLE | Compleix els principals paràmetres bàsics d'accessibilitat establerts com adaptats en el Codi d'Accessibilitat (Decret 135/1995) i alguns dels d'accessibilitat establerts al CTE, SUA 9: |
| ADAPTAT | Compleix els principals paràmetres bàsics d'accessibilitat establerts com adaptats en el Codi d'Accessibilitat (Decret 135/1995) |
| PRACTICABLE | Compleix els principals paràmetres bàsics d'accessibilitat establerts com practicable en el Codi d'Accessibilitat (Decret 135/1995) |
| NO ACCESSIBLE | Incompleix un o més paràmetres establerts pels criteris anteriors. |
| CONVERTIBLE | Itinerari, instal·lació o servei que mitjançant modificacions d'escassa entitat i baix cost que no afectin la seva configuració essencial, es pot transformar, almenys, en practicable. |
| ALTRES | Si cap de les definicions anteriors es correspon amb la situació existent. Cal fer breu descripció |

Per a poder qualificar un element com accessible cal que s'hi arribi des de l'accés amb un itinerari accessible.

Per a poder qualificar un element com practicable cal que s'hi arribi des de l'accés amb un itinerari practicable

**DIAGNÒSTIC D'ACCESSIBILITAT**
**Annex informatiu**

**13** **B**

PARAMETRES D'ALTRES NORMATIVES

**DB SUA 1 Seguridad frente al riesgo de caídas**

1. Resbaladicidad de los suelos

**Tabla 1.2 Clase exigible a los suelos en función de su localización**

| Localización y características del suelo | Clase |
|---|---|
| Zonas interiores secas | |
| - superficies con pendiente menor que el 6% | 1 |
| - superficies con pendiente igual o mayor que el 6% y escaleras | 2 |
| Zonas interiores húmedas, tales como las entradas a los edificios desde el espacio exterior (1), terrazas cubiertas, vestuarios, baños, aseos, cocinas, etc. | |
| - superficies con pendiente menor que el 6% | 2 |
| - superficies con pendiente igual o mayor que el 6% y escaleras | 3 |
| Zonas exteriores. Piscinas (2). Duchas. | 3 |

(1) Excepto cuando se trate de accesos directos a *zonas de uso restringido*.

(2) En zonas previstas para usuarios descalzos y en el fondo de los vasos, en las zonas en las que la profundidad no exceda de 1,50 m.

4. Escaleras y rampas

**Tabla 4.1 Escaleras de *uso general*. Anchura útil mínima de tramo en función del uso**

| Uso del edificio o zona | Anchura útil mínima (m) en escaleras previstas para un número de personas: | | | |
|---|---|---|---|---|
| | ≤ 25 | ≤ 50 | ≤ 100 | > 100 |
| *Residencial Vivienda*, incluso escalera de comunicación con aparcamiento | 1,00 (1) | | | |
| *Docente* con escolarización infantil o de enseñanza primaria *Pública concurrencia* y *Comercial* | 0,80 (2) | 0,90 (2) | 1,00 | 1,10 |
| *Sanitario* Zonas destinadas a pacientes internos o externos con recorridos que obligan a giros de 90º o mayores | 1,40 | | | |
| Otras zonas | 1,20 | | | |
| Casos restantes | 0,80 (2) | 0,90 (2) | 1,00 | |

(1) En edificios existentes, cuando se trate de instalar un ascensor que permita mejorar las condiciones de accesibilidad para personas con discapacidad, se puede admitir una anchura menor siempre que se acredite la no viabilidad técnica y económica de otras alternativas que no supongan dicha reducción de anchura y se aporten las medidas complementarias de mejora de la seguridad que en cada caso se estimen necesarias.

(2) Excepto cuando la escalera comunique con una zona accesible, cuyo ancho será de 1,00 m como mínimo.

**DB SUA 2 Seguridad frente al riesgo de impacto o de atrapamiento**

1. Impacto

### 1.4 Impacto con elementos insuficientemente perceptibles

1 Las grandes superficies acristaladas que se puedan confundir con puertas o aberturas (lo que excluye el interior de viviendas) estarán provistas, en toda su longitud, de señalización visualmente contrastada situada a una altura inferior comprendida entre 0,85 y 1,10 m y a una altura superior comprendida entre 1,50 y 1,70 m. Dicha señalización no es necesaria cuando existan montantes separados una distancia de 0,60 m, como máximo, o si la superficie acristalada cuenta al menos con un travesaño situado a la altura inferior antes mencionada.

2 Las puertas de vidrio que no dispongan de elementos que permitan identificarlas, tales como cercos o tiradores, dispondrán de señalización conforme al apartado 1 anterior.

Ajuntament del Prat de Llobregat
ÀREA D'URBANISME

PROJECTE:
**PLA D'ACCESSIBILITAT**
**DIAGNOSI EDIFICACIÓ**

TÍTOL DE PLÀNOL:
**TEATRE MODERN**
**EMPLAÇAMENT**

ESCALA:
1:1000

ORIENTACIÓ: N

DATA:
Desembre 2019

Nº DE PLÀNOL:
**013_01**

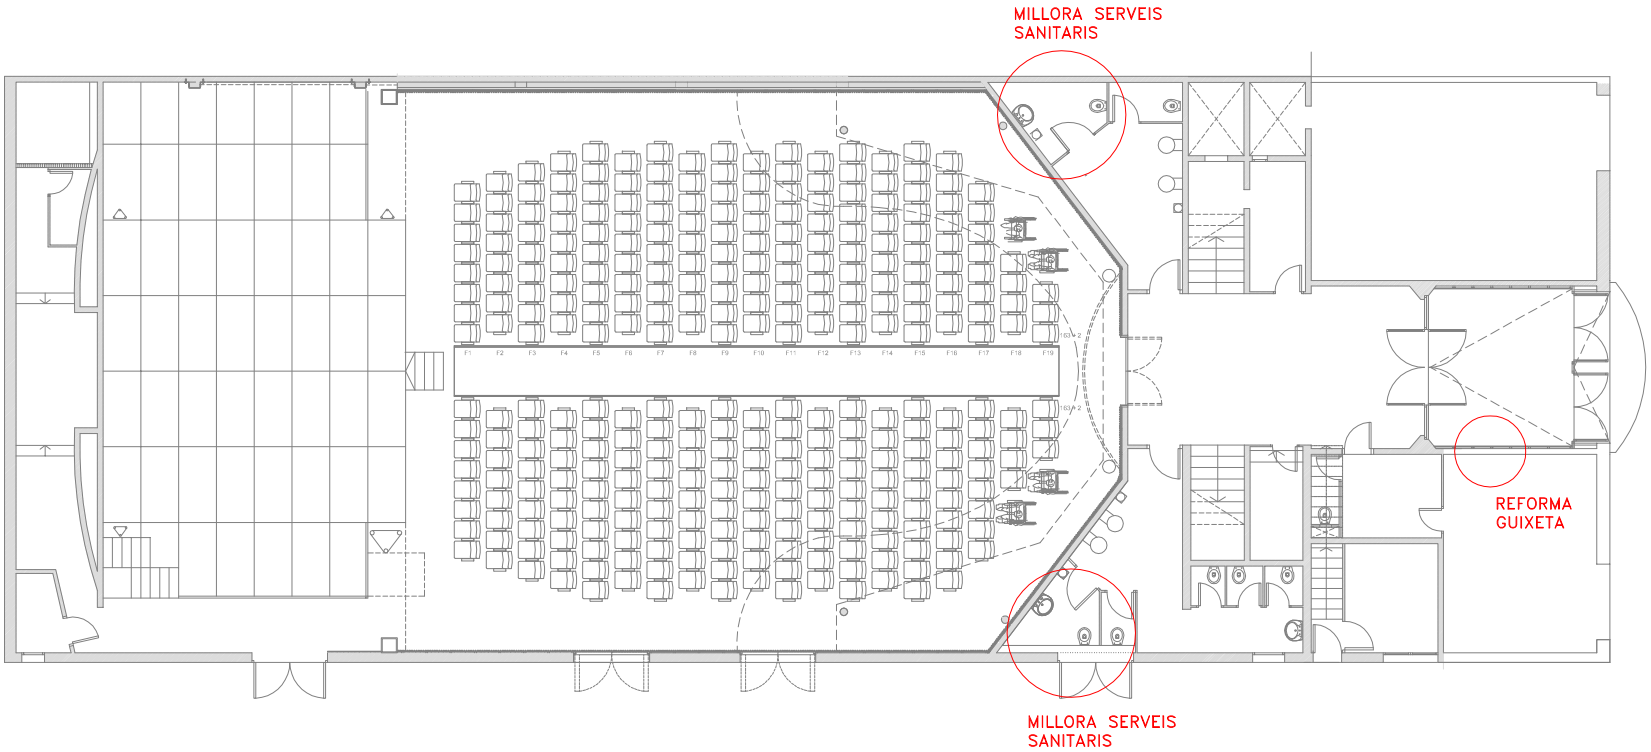


Ajuntament del Prat de Llobregat
ÀREA D'URBANISME

PROJECTE:
**PLA D'ACCESSIBILITAT**
**DIAGNOSI EDIFICACIÓ**

TÍTOL DE PLÀNOL:
**TEATRE MODERN**
**PLANTA BAIXA. ACCÉS I PLATEA**

ESCALA:
1:200

ORIENTACIÓ:

DATA:
Desembre 2019

Nº DE PLÀNOL:
**013_02**

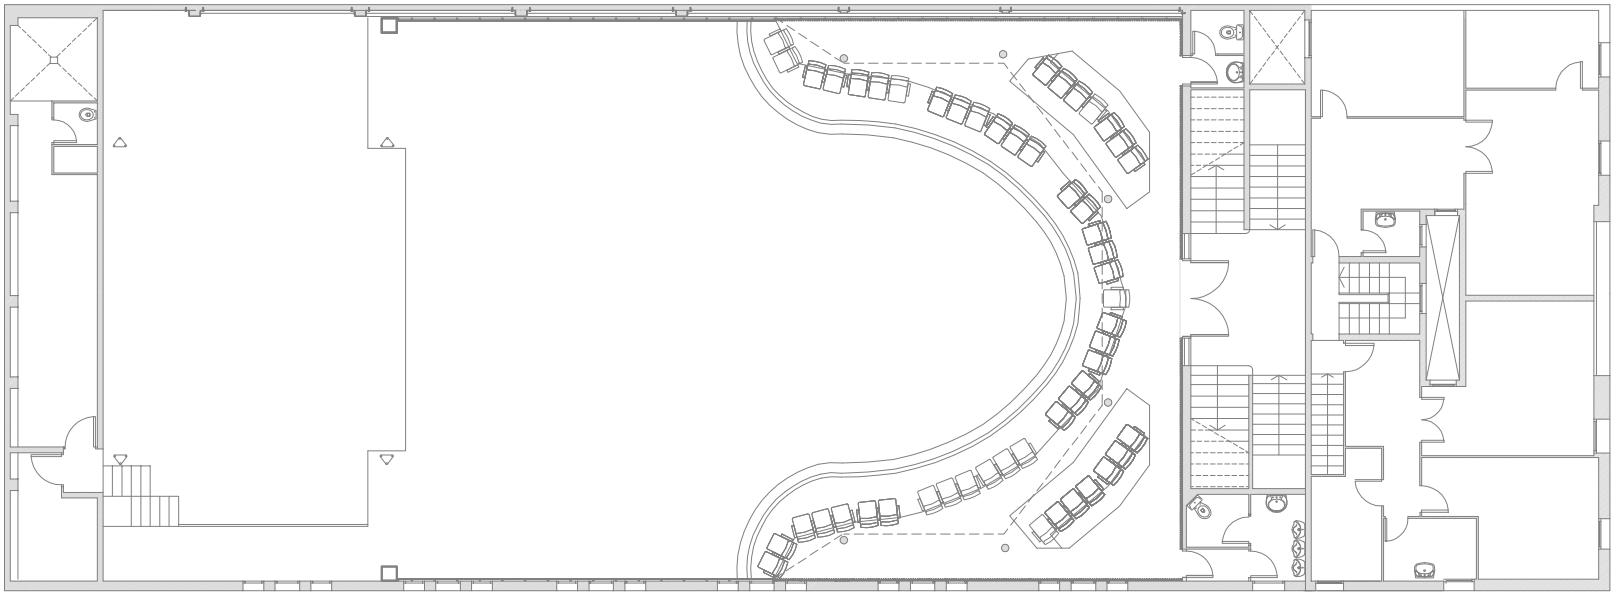

Ajuntament del Prat de Llobregat
ÀREA D'URBANISME

PROJECTE:
**PLA D'ACCESSIBILITAT**
**DIAGNOSI EDIFICACIÓ**

TÍTOL DE PLÀNOL:
**TEATRE MODERN**
**PLANTA PRIMERA. ANFITEATRE**

ESCALA:
1:200

ORIENTACIÓ:

DATA:
Desembre 2019

Nº DE PLÀNOL:
**013_03**

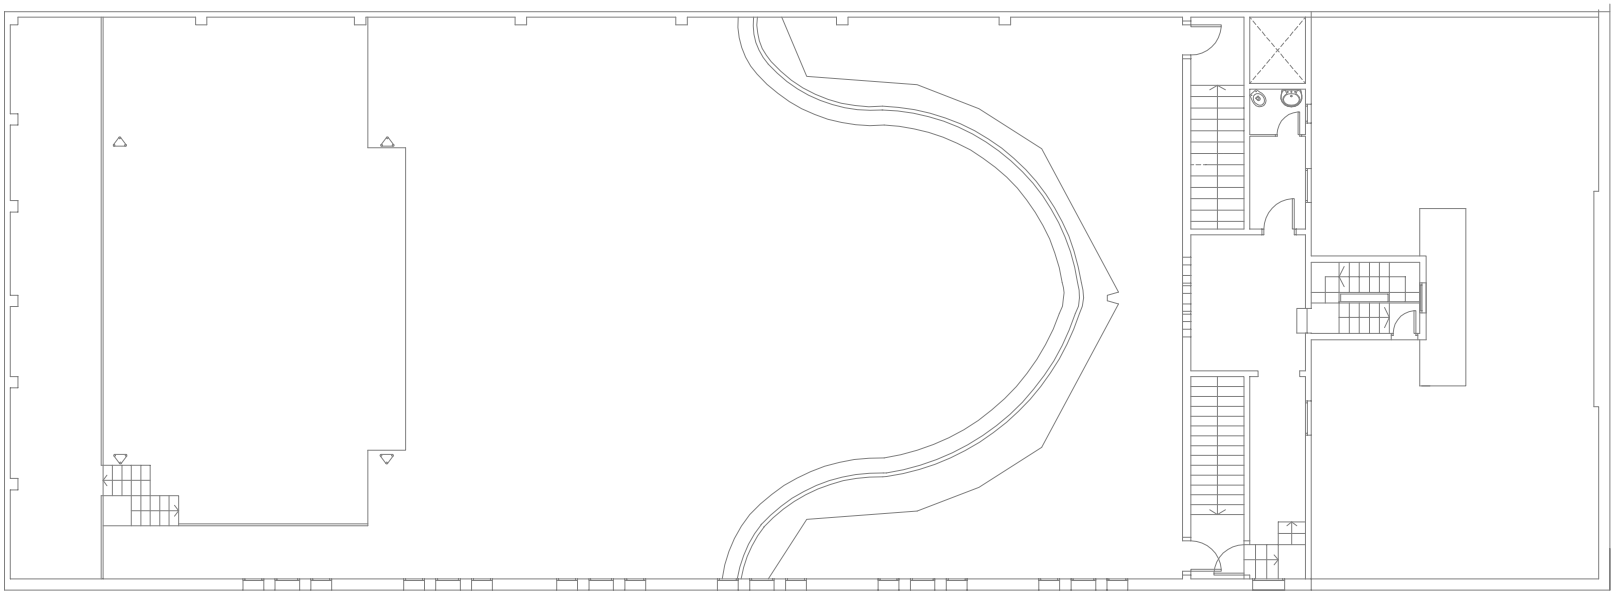

Ajuntament del Prat de Llobregat
ÀREA D'URBANISME

PROJECTE:
**PLA D'ACCESSIBILITAT**
**DIAGNOSI EDIFICACIÓ**

TÍTOL DE PLÀNOL:
**TEATRE MODERN**
**PLANTA SEGONA. ESPAIS TÈCNICS**

ESCALA:
1:200

ORIENTACIÓ:

DATA:
Desembre 2019

Nº DE PLÀNOL:
**013_04**

# DIAGNÒSTIC D'ACCESSIBILITAT
# Escola Joan Maragall

**14** 1

## IDENTIFICACIÓ

Adreça
carrer Joan Maragall 40

Coord UTM: 42476, 4575796

Ús
CEIP (1 línea)

Nº de plantes
PS+PB+PP

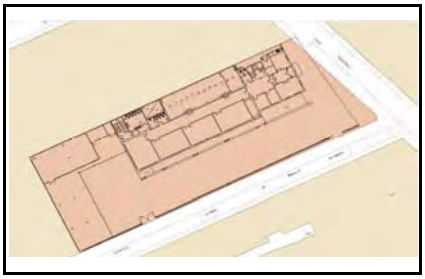

## DESCRIPCIÓ GENERAL DE L'EDIFICI

L'anàlisi de l'edifici s'ha realitzat a partir de la visita a les instal·lacions i els plànols.
L'estat actual és el resultat de la reforma i ampliació realitzada l'any 2007. Edifici de plantes soterrani, baixa i pis. Amb accés a través del pati des dels carrers Joan Maragall i Maurici Vilomara.

## DIAGNÒSTIC GENERAL ESTAT ACTUAL

| zona | accessible | Parcialment accessible | Adaptat | Practicable | No accessible | Convertible | Altres |
|---|---|---|---|---|---|---|---|
| | (veure definicions en annex informatiu) | | | | | | |
| ACCESSOS | | | | | | | |
| Principal | | | | | | | |
| Secundari | | | | | | | |
| COMUNICACIONS | | | | | | | |
| Horitzontal | | | | | | | |
| Vertical (esc.) | | | | | | | |
| Vertical (asc.) | | | | | | | |
| SERVEIS HIGIÈNICS | | | | | | | |
| Sanitaris | | | | | | | |
| Vestidors | | | | | | | |
| ALTRES | | | | | | | |
| Mobiliari - equipament | | | | | | | |
| Senyalització | | | | | | | |
| Aparcament | | | | | | | |
| Altres | | | | | | | |
| DIAGNOSI CONJUNTA | | | | | | | |

## NIVELL D'ACCESSIBILITAT RESULTANT (Amb l'execució de les intervencions proposades)

| | accessible | Parcialment accessible | Adaptat | Practicable | No accessible | Convertible | Altres |
|---|---|---|---|---|---|---|---|
| DIAGNOSI CONJUNTA | | | | | | | |

## GRAU INTERVENCIÓ TOTAL (Intervencions prioritàries + posteriors)

Nivell 1 ☐ (0-10.000 euros)
Nivell 2 ☐ (10.000-100.000 euros)
Nivell 3 ☐ 100.000-1.000.000 euros)
Nivell 4 ☐ (No valorats)

## VALORACIÓ

| Conceptes | Prioritari | Posterior |
|---|---|---|
| Accessos | | |
| Comunicacions horitzontals | | |
| Comunicacions escales | | 5.600,00 € |
| Comunicacions rampes | | 1.400,00 € |
| Comunicacions ascensor | | |
| Serveis Higiènics | | |
| Mobiliari - equipament | | 5.500,00 € |
| Senyalètica | | |
| Altres | | |
| TOTAL | 0,00 € | 12.500,00 € |
| Imprevistos (10% del total) | 0,00 € | 1.250,00 € |

| | |
|---|---|
| PEM (intervencions prioritàries) | 0,00 € |
| PEM (intervencions posteriors) | 13.750,00 € |
| **Preu d'Execució Material TOTAL** | 13.750,00 € |

Dades de la darrera revisió

**Data:** Setembre 2018

**Nom:** Laia Visa i Manté, arquitecte

Ajuntament del Prat de Llobregat

# DIAGNÒSTIC D'ACCESSIBILITAT
# Escola Joan Maragall

**14 2**

## ACCÉS

| ADAPTAT (D.135/1995) | ACCESSIBLE (DB SUA) | PRACTICABLE (D.135/1995) |
|---|---|---|
| **Aproximació:** Amplada lliure mínima de 0,9 m. i una alçada lliure d'obstacles de 2,1 m. [X] | | |
| En els canvis de direcció l'amplada lliure de pas permet inscriure un cercle de Ø1,50 m [X] | | |
| Pendent longitudinal no supera el 8% [X] | | |
| El paviment és dur, no lliscant i sense regruixos diferents del gravat de les peces [X] | | |
| Pendent transversal inferior al 2% [X] | | |
| **Accés a l'edifici:** S'admet un desnivell ≤ 2 cm que s'arrodonirà o s'aixamfranarà el cantell a un màxim de 45º. [-] | **Accés a l'edifici:** No s'admeten graons [-] | **Accés a l'edifici:** En els edificis amb obligatorietat d'instal·lació d'ascensor, només s'admet l'existència d'un graó, d'alçada ≤ 12cm, a l'entrada de [ ] |

## COMUNICACIONS HORITZONTALS

## PARÀMETRES GENERALS

| ADAPTADES (D.135/1995) | ACCESSIBLES (DB SUA) | PRACTICABLES (D.135/1995) |
|---|---|---|
| **Amplada:** ≥ 0,90 m [X] | **Amplada:** ≥ 1,20 m. S'admeten estretaments puntuals: A ≥ 1,00m per a longitud ≤0,50m i separat 0,65m de canvis direcció /forats de pas [X] | **Amplada:** ≥ 0,90 m [ ] |
| **Alçada:** ≥ 2,10 m, lliure d'obstacles en tot el seu recorregut [X] | **Alçada:** ≥ 2,20 m en general (2,10m per a ús restringit) [X] | **Alçada:** ≥ 2,10 m, lliure d'obstacles en tot el seu recorregut [ ] |
| **Canvis de direcció:** l'amplada de pas permet inscriure un Ø1,20 m [X] | **Canvis de direcció:** no es contempla (amplada pas 1,20 m) [ ] | **Canvis de direcció:** l'amplada de pas permet inscriure un cercle de Ø 1,20 m. [ ] |
| **Espai lliure de gir:** a cada planta. Es pot inscriure un cercle de Ø1,50 m [X] | **Espai de gir:** Ø ≥ 1,50 m (lliure d'obstacles) a cada planta [X]<br>* al vestíbul d'entrada (o portal), [X]<br>* al fons de passadissos de >10m, [-]<br>* davant ascensors accessibles o espai per a previsió [X] | |
| **Graons:** No hi ha cap escala ni graó aïllat. [X] | **Graons:** No hi han graons [X] | **Graons:** No inclou cap tram d'escala. [ ]<br>A les dues bandes d'un graó d'alçada ≤ 14 cm. hi ha un espai lliure pla amb una fondària mínima de 1,20 m. [ ] |
| **Paviment:** és no lliscant [X] | **Paviment:** grau de lliscament segons ús i ubicació (SUA-1)* [ ]<br>No conté elements ni peces soltes (graves i sorres) pelfuts-moquetes: encastats o fixats al terra [X]<br>El sol resistents a la deformació (permeten circulació i arrastrada d'elements pesats, cadires roda, etc, [ ]<br>**Pendent:** ≤ 4% (longitudinal) ≤ 2% (transversal) [X] | |
| | **Senyalització dels itineraris accessibles:** mitjançant símbol internacional d'accessibilitat, SIA i fletxes direccionals. [-] | |

* Veure Annex informatiu

compleix condició [X]
no compleix condició [-]

# DIAGNÒSTIC D'ACCESSIBILITAT
## Escola Joan Maragall

**14 3**

## COMUNICACIONS HORITZONTALS

## PORTES

| ADAPTADES (D.135/1995) | ACCESSIBLES (DB SUA) | PRACTICABLES (D.135/1995) |
|---|---|---|
| **Amplada:** ≥ 0,80 m les portes de 2 o més fulles, una d'elles serà ≥ 0,80 m [X] | **Amplada:** ≥ 0,80 m (mesurada en el marc i aportada per 1 fulla) (en posició de màx. obertura: amplada lliure de pas reduït el gruix de la fulla ≥ 0,78 m) [X] | **Amplada:** ≥ 0,80 m [ ] |
| **Alçada:** ≥ 2,00 m [X] | Alçada: ≥ 2,00 m [X] | **Alçada:** ≥ 2,00 m [ ] |
| **Espai lliure de gir:** a les dues bandes d'una porta es pot inscriure un Ø1,50 m. (sense ser escombrat per l'obertura de la porta). S'exceptua a l'interior de la cabina de l'ascensor [X] | **Espai de gir:** a les dues bandes d'una porta hi ha un espai horitzontal Ø1,20 m. (sense ser escombrat per l'obertura de la porta) [X] | **Espai lliure de gir:** a les dues bandes d'una porta es pot inscriure un cercle de Ø 1,20 m, sense ser escombrat per l'obertura de la porta . (S'exceptua a l'interior de la cabina de l'ascensor) [ ] |
| **Manetes:** s'accionen mitjançant mecanismes de pressió o palanca. [X] | **Mecanismes d'obertura i tancament:**<br>Altura de col·locació : 0,80m ÷ 1,20m [X]<br>Funcionament a pressió o palanca i maniobrables amb una sola ma, o bé són automàtics [X]<br>Distància del mecanisme d'obertura a cantonada ≥0,30m [X] | **Manetes:** s'accionen mitjançant mecanismes de pressió o palanca. [ ] |
| **Portes de vidre:**<br>Tenen un sòcol inferior ≥ 0,30m d'alçada, llevat de que el vidre sigui de seguretat. [ ]<br>Visualment te una franja horitzontal d'amplada ≥ 0,05 m, a 1,50 m d'alçada i amb marcat contrast de color. [ ] | **Portes de vidre:**<br>Classificació a impacte, com a mínim, (3 B/C 3) [ ]<br>Si no disposen d'elements que permetin la seva identificació (portes, marcs) es senyalitzen segons apartat 1.4 (DB SUA-2)* [X] | |

* Veure Annex informatiu

compleix condició [X]
no compleix condició [-]

Ajuntament del Prat de Llobregat

# DIAGNÒSTIC D'ACCESSIBILITAT
# Escola Joan Maragall

**14** 4

## COMUNICACIONS VERTICALS

## RAMPES

**NO HI HAN RAMPES INTERIORS** X

| ADAPTADES (D.135/1995) | ACCESSIBLES (DB SUA) | PRACTICABLES (D.135/1995) |
|---|---|---|
| **Pendents longitudinals:**<br>12% trams < 3 m de llargada<br>≤ 10% trams entre 3 i 10 m de llargada<br>≤ 8% trams > 10 m de llargada | **Pendents longitudinals:**<br>≤ 10% trams < 3 m de llargada<br>≤ 8% trams < 6 m de llargada<br>4< p ≤ 6% trams < 9 m de llargada | **Pendents longitudinals:**<br>12% trams ≤ 10 m. de llargada |
| **Pendent transversal:** ≤ 2% en rampes exteriors | **Pendent transversal:** ≤ 2% | **Pendent transversal:** ≤ 2% en rampes exteriors |
| **Trams:** La llargada de cada tram és ≤ 20 m.<br>Al inici i al final de cada tram de rampa hi ha un replà de 1,50 m de llargada mínima.<br>En la unió de trams de diferent pendent es col·loquen replans | **Trams:** llargada màxima tram ≤ 9 m. amplada ≥ 1,20m rectes o amb radi de curvatura ≥ 30m<br>Al inici i al final de cada tram hi ha una superfície horitzontal ≥ 1,20m de long. en la direcció de la rampa | **Trams:** En els dos extrems d'una rampa hi ha un espai lliure amb una fondària de 1,20 m. |
| **Replans:** Els replans intermedis tenen una llargada mínima de 1,50 m en la direcció de circulació. | **Replans:** entre trams d'una mateixa direcció: amplada ≥ la de la rampa longitud ≥ 1,50 m (mesurada a l'eix)<br>Entre trams amb canvi de direcció: l'amplada de la rampa no es redueix<br>Els passadissos d'amplada < 1,20m i les portes es situen a > 1,50m de l'arrencada d'un tram | **Replans:** (als dos extrems d'una rampa hi ha un espai lliure amb una fondària de 1,20 m) |
| **Barreres protecció:** a ambdós costats | **Barreres protecció:** desnivell > 0,55m | **Barreres protecció:** a ambdós costats |
| **Passamans:** situats a una alçada entre 0,90 i 0,95 m<br>Amb disseny anatòmic (permet adaptar la ma)<br>Amb una secció igual o equivalent a la d'un tub rodó de ø entre 3 i 5 cm<br>Separat ≥ 4 cm dels paraments verticals. | **Passamans**: per a rampes amb: p ≥ 6% i desnivell > 18,5 cm.<br>Continus i als dos costats a una altura entre 0,90 m - 1,10 m, i un altre a una altura entre 0,65 0,75 m<br>Trams de rampa de l > 3 m<br>Prolongació horitzontal dels passamans > 0,30 m en els extrems<br>Són continus, ferms i es podran agafar fàcilment<br>Separats del parament ≥ 0,04 m<br>El sistema de subjecció no interfereix el pas continu de la ma | **Passamans:** com a mínim a un costat situats a una alçada entre 0,90 i 0,95 m |
| **Elements de protecció lateral:** es disposa longitudinalment amb una alçària ≥ 10 cm per sobre del terra (evitar la sortida accidental de rodes i bastons) | **Elements de protecció lateral:** per als costats oberts de les rampes amb p ≥ 6% i desnivell > 18,5 cm i amb una alçària ≥ 10 cm | |

compleix condició X
no compleix condició -

# DIAGNÒSTIC D'ACCESSIBILITAT
# Escola Joan Maragall

**14 5**

## COMUNICACIONS VERTICALS

## ASCENSOR

DB SUA: Obligatori per accedir a plantes amb elements accessibles, o alçada superior a dues plantes, o més de 200 $m^2$,o "ús públic" de més de 100 $m^2$. Si no hi ha accés per una rampa.

**OBLIGATORI** [X] **EXISTENT** [X] **NO DISPOSA D'ASCENSOR** [ ]

| ADAPTATS (D.135/1995) | ACCESSIBLES (DB SUA)* | PRACTICABLES (D.135/1995) |
|---|---|---|
| **Dimensions cabina:** sentit d'accés ≥ 1,40 m, sentit perpendicular ≥ 1,10 m [X] | **Dimensions mínimes de cabina:**<br>- Su ≤ 1000m2 (exclosa planta accés)<br>*1 porta o 2 enfrontades: 1,00 x 1,25m [ ]<br>*2 portes en angle: 1,40 x 1,40m [ ]<br>- Su > 1000m2 (exclosa planta accés)<br>*1 porta o 2 enfrontades: 1,10 x 1,40m [X]<br>*2 portes en angle: 1,40 x 1,40m | **Dimensions cabina:** sentit d'accés ≥ 1,20 m, sentit perpendicular ≥ 0,90 m, superfície ≥ 1,20 $m^2$. [ ] |
| | **Accés en planta:**<br>Portes de color contrastat amb parets [X]<br>Espai lliure sense obstacles ni pendent de Ø1,50 m [X]<br>Separació entre cabina i replà ≤2 cm [ ] | |
| **Portes de la cabina:** són automàtiques [X]<br>**Portes del recinte:** són automàtiques [X]<br>**Amplada portes:** ≥ 0,80 m. davant de les portes es pot inscriure un Ø1,50 m [X] | **Portes:**<br>Seran automàtiques i correderes [X]<br>Ample de pas de 80cm [X]<br>Temps de 20 s. de portes obertes i boto de tancament de portes<br>Equipades amb sensor de detecció de persones entre 25 i 180 cm [ ] | **Portes de la cabina:** són automàtiques [ ]<br>**Portes del recinte:** manuals o automàtiques [ ]<br>**Amplada portes:** ≥ 0,80 m. davant de les portes es pot inscriure un Ø1,20 m sense ser escombrat per l'obertura de la porta [ ] |
| **Botoneres:** Alçada de col·locació: entre 1,00 i 1,40 m respecte al terra. Tenen la numeració en Braille o en relleu [X] | **Botoneres:**<br>Botons ≥Ø3 cm, color contrastat, [ ]<br>Braille i alt relleu ≥0,8 mm [X]<br>Botons de planta entre 90 i 110 cm respecte al terra i prop de la porta [X]<br>Botons de cabina entre 90 i 120 cm respecte al terra i a 40 cm de la cantonada [X]<br>Alarma amb senyal lluminosa i enllaç amb bucle magnètic [ ] | **Botoneres:** Alçada de col·locació: entre 1,00 i 1,40 m respecte al terra. [ ] |
| **Passamans:** La cabina en disposa a una alçada entre 0,90 i 0,95 m. [X]<br>Amb disseny anatòmic (permet adaptar la ma) [X]<br>Amb una secció igual o equivalent a la d'un tub rodó de Ø entre 3 i 5 cm [X]<br>Separat ≥ 4 cm dels paraments verticals. [X] | **Passamans:** [X]<br>Perimetral a 90 cm d'alçada<br><br>**Mirall:** [X]<br>En ascensors ≤Ø150 cal mirall enfrontat a la porta. Cantell inferior entre 30-90 cm | |
| **Senyalització**: - Indicació del nombre de cada planta amb número en alt relleu (dimensió x 10 cm) [-]<br>Col·locat a una alçada d'1,40m des del terra (al costat de la porta de l'ascensor) [-] | **Senyalització:** - mitjançant símbol internacional d'accessibilitat, SIA [-]<br>Fora i dins de cabina senyalització visual de planta i sentit de desplaçament [-]<br>En cabina senyal sonora de planta, sentit de desplaçament i obertura-tancament de potes [-] | |

* Remet al compliment de la norma UNE EN 81-70:2004 "Accessibilitat a los ascensores de personas, incluyendo personas con discapacidad".

compleix condició [X]
no compleix condició [-]

| DIAGNÒSTIC D'ACCESSIBILITAT<br>Escola Joan Maragall | 14 6 |
|---|---|

## COMUNICACIONS VERTICALS: ESCALES

| ADAPTADES (D.135/1995) | | | ACCESSIBLES (DB SUA) | |
|---|---|---|---|---|
| **Amplada** | ≥ 1,00 m | X | **Amplada** | En funció de l'ús i del nombre de persones, taula 4.1 SUA-1 |
| | | | | ≥ 1,00m si comunica amb una zona accessible X |
| **Altura de pas** | ≥ 2,10 m | X | **Altura de pas** | ≥ 2,20 m X |
| **Graons** | Frontal F ≤ 0,16m | - | **Graons** | Frontal 0,13 ≤ F ≤ 0,175m X |
| | Estesa, E ≥ 0,30m | - | | Estesa, E ≥ 0,28m X |
| | Si la projecció en planta no és recta, l'estesa, E ≥ 0,30m a 0,40m de la part interior | | | 0,54m ≤ 2F +E ≤ 0,70m (al llarg de tota l'escala) X |
| | | | | Els graons no tenen ressalts (bocel) X |
| | L'estesa no presenta discontinuïtats quan s'uneix amb l'alçària (no tenen ressalts) | X | | Graons amb frontal , vertical o formant un angle ≤ 15º amb la vertical, (per a edificis sense itinerari accessible alternatiu) X |
| **Trams:** | Nombre de graons seguits ≤ 12. | X | **Trams:** | Salva una altura ≤ 2,25m X |
| | | | | Són rectes, corbats o mixtes (veure apartat 4.2.2 SUA-1, els usos pels quals només són rectes)* X |
| | | | | Entre dues plantes consecutives d'una mateixa escala tots els graons tenen el mateix frontal |
| | | | | Entre dos trams consecutius de plantes diferents el frontal varia com a màxim ±10mm |
| | | | | Tots els graons dels trams rectes tenen la mateixa estesa |
| **Replans:** | Els replans intermedis tindran una llargada ≥ 1,20 m. | X | **Replans:** | Entre trams d'una mateixa direcció: amplada ≥ la de l'escala longitud ≥ 1,00 m (mesurada a l'eix) |
| | | | | Entre trams amb canvi de direcció: l'amplada de l'escala no es redueix X |
| | | | | Els passadissos d'amplada < 1,20m i les portes es situen a ≥ 0,40m de l'arrencada d'un tram X |
| | | | **Replans de planta:** | Senyalització visual i tàctil amb franja de paviment en l'arrencada dels trams. (0,80m de longitud en el sentit de la marxa; amplada la de l'itinerari i gravat direccional perpendicular a l'eix de l'escala) - |
| **Barreres de protecció, Passamans i Elements protectors:** | Passamans a ambdós costats | X | **Barreres de protecció, Passamans i Elements protectors:** | Col·locació 1 costat |
| | Situats a una alçada entre 0,90 i 0,95 m | X | | Col·locació 2 costats escales amb desnivell > 0,55m i amplada > 1,20m o quan no hi hagi ascensor alternatiu X |
| | Amb disseny anatòmic (permet adaptar la ma) i amb una secció igual o equivalent a la d'un tub rodó de Ø entre 3 i 5 cm | X | | Passamà intermedi: trams amplada > 4m |
| | | | | Altura de col·locació entre 0,90m i 1,10m X |
| | Separat ≥ 4 cm dels paraments verticals. | X | | Seran ferms i es podran agafar fàcilment, X |
| | | | | Separats del parament ≥ 0,04m X |
| | | | | El sistema de subjecció no interferirà el pas continu de la ma. X |

* Veure Annex informatiu

compleix condició X
no compleix condició -

# DIAGNÒSTIC D'ACCESSIBILITAT
# Escola Joan Maragall

**14** 7

## SERVEIS HIGIÈNICS

### ADAPTATS (D.135/1995)

#### Cambra higiènica

| | |
|---|---|
| **Portes:** Amplada mínima de 0,80 m. | X |
| Obertura: cap l'exterior o ser corredisses | X |
| Les manetes s'accionen mitjançant mecanismes de pressió o palanca. | X |
| **Espai lliure de gir:** es pot inscriure un Ø1,50 m. entre 0 i 0,7 m. | X |
| **Espai d'apropament lateral:** al vàter, banyera, dutxa, bidet i el frontal al rentamans serà de 0,8 m. com a mínim | X |
| **Rentamans:** sense peu ni mobiliari inferior | X |
| **Barres de suport:** Disposa de dues barres de suport a una alçada entre 0,7 i 0,75 m. | X |
| La barra del costat d'apropament és batent | X |
| **Miralls:** amb cantell inferior a 0,9 m. del terra | X |
| **Accessoris i mecanismes** a una alçada entre 0,4 i 1,4 m. | - |
| **Aixetes:** amb accionament de pressió o palanca | X |
| Paviment: no lliscant | X |
| Senyalització: Indicadors de serveis homes o dones de lectura tàctil i senyalització sobre la maneta en alt relleu H pels homes i D per les dones | - |

#### Vestidors

| | |
|---|---|
| **Portes:** Amplada mínima de 0,80 m. | |
| Obertura cap l'exterior o ser corredisses | |
| Les manetes s'accionen mitjançant mecanismes de pressió o palanca. | |
| **Espai lliure de gir:** es pot inscriure un Ø1,50 m. sense ser escombrat per l'obertura de la porta | |
| **Espai d'apropament lateral:** a taquilles, bancs, dutxes i mobiliari en general de 0,8 m. com a mínim | |
| **Espai de circulació:** te una amplada mínima de 0,9 m. | |
| **Dutxa:** amb espai d'utilització de dimensions mínimes 0,8 m. d'amplada i 1,2 de fondària a més de l'espai d'apropament lateral. | |
| La base de la dutxa està enrasada amb el paviment | |
| Disposa d'un seient abatible fixat al costat curt de l'espai de 0,4*0,4 m. | |
| Disposa de dues barres de suport a una alçada entre 0,7 i 0,75 m. | |
| La barra del costat d'apropament és batent | |
| Els accessoris i mecanismes estan a una alçada entre 0,4 i 1,4 m. | |
| Les aixetes tenen accionament de pressió o palanca | |
| Les aixetes estan situades al centre del costat llarg a una alçada respecte el terra d'entre 0,9 i 1,2 m. | |
| El paviment és no lliscant | |
| **Vestidors:** existeix un espai que es pugui tancar d'unes dimensions on es pot inscriure un Ø1,50 m. sense ser escombrat per l'obertura de la porta | |
| **Senyalització:** Indicadors de serveis homes o dones de lectura tàctil i senyalització sobre la maneta en alt relleu H | |

### ACCESSIBLES (DB SUA)

#### Cambra higiènica

| | |
|---|---|
| Comunicat amb un itinerari accessible | X |
| **Espai de gir** Ø1,50m lliure d'obstacles | X |
| **Portes:** compleixen condicions d'itinerari accessible | X |
| Abatibles cap al exterior o correderes | X |
| **Barres de recolzament, mecanismes i accessoris** diferenciats cromàticament | X |

#### Vestidors

| | |
|---|---|
| Comunicat amb un itinerari accessible | |
| **Espai de circulació:** ample de pas ≥1,20m en bateries de lavabos, dutxes, vestidors, espais de taquilles,... | |
| **Espai de gir** Ø1,50m lliure d'obstacles | |
| **Portes:** compleixen condicions d'itinerari accessible | |
| Les portes de cabines accessibles són abatibles cap al exterior o correderes | |
| **Dutxes:** per usuaris amb cadires de rodes espai de 0,80x1,20m | |
| Si es en recinte tancat, espai de gir de Ø1,50m lliure d'obstacles | |
| **Barres de recolzament, mecanismes, accessoris i seient** diferenciats cromàticament | |

#### Equipament de sanitaris i vestidors

| | |
|---|---|
| **Lavabo:** espai lliure inferior ≥0,7x0,5 m, sense pedestal | - |
| **Inodor:** alçada seient entre 0,45 i 0,50 m | - |
| Espai de transferència lateral ≥0,8x0,75 m. | X |
| En ús públic, espai de transferència als dos costats | |
| Barres horitzontals als dos costats separades 65-70cm | X |
| Mecanismes de descàrrega a pressió o palanca, amb polsadors de gran superfície | X |
| **Dutxa:** terra enrassat amb pendent ≤2% | |
| Disposa de seient abatible i amb respatllers de seient ≥0,4x0,4x0,45 m | |
| Espai de transferència lateral ≥0,8 m al costat del seient. | |
| Al costat del seient barres horitzontals perimetrals en almenys dues parets que facin cantonada i barra vertical a 60 cm de la cantonada o del respatller del seient | |
| **Urinari:** si hi ha més de 5 ut. com a mínim una te l'alçada entre 0,3 i 0,4 m | |
| **Barres de recolzament:** secció Ø30-40 mm, separades 45-55 mm del parament | |
| Al costat del seient barres horitzontals perimetrals en almenys dues parets que facin cantonada i barra vertical a 60 cm de la cantonada o del respatller del seient | |
| Horitzontals a una alçada entre 70-75 cm, longitud ≥70 cm, abatibles al costat de la transferència | |
| **Griferia**: automàtica dotada de sensors de presència o manual tipus monomando amb palanca llarga tipus gerontològic. | |
| Abast horitzontal des de seient ≤60 cm | |
| **Mirall:** alçada cantell inferior ≤90 cm, o orientable fins 10% sobre la vertical | |

compleix condició X
no compleix condició -

# DIAGNÒSTIC D'ACCESSIBILITAT
# Escola Joan Maragall

**14** 8

## MOBILIARI I EQUIPAMENT

| ADAPTATS (D.135/1995) | | ACCESSIBLES (DB SUA) | |
|---|---|---|---|
| **Mobiliari** | | | |
| **Elements sortints i/o voladissos superiors a 0,15 m.:** tenen un element fix entre 0 i 0,15 m. d'alçada o estan situats a una alçada superior a 2,1 m. | | | |
| **Elements de comandament:** (polsadors, brunzidors, alarmes i porters electrònics) estan entre 1 i 1,4 m. | - | **Mecanismes:** alçada entre 80 i 120 cm si són de comandament i control i entre 40 i 120 cm si són presses de corrent o dades | - |
| **Atenció al públic:** té, total o parcialment una alçada màxima respecte el terra de 0,85 m. | - | Distància a racons ≥35 cm | - |
| Si disposa solament d'apropament frontal, la part inferior entre 0 i 0,7 m. d'alçada, en una amplada de 0,8 m. com a mínim, està lliure d'obstacles. | - | Contrast cromàtic amb l'entorn | |
| | | Interruptors i polsadors d'alarma de fàcil accionament mitjançant puny tancat, colze i una ma o d'accionament | |
| **Taules:** alçada màxima de 0,8 m. | | **Taulell d'atenció al públic:** | |
| La part inferior entre 0 i 0,7 m. d'alçada, en una amplada de 0,8 m. com a mínim, està lliure d'obstacles. | | Comunicat amb l'accés principal accessible per un itinerari accessible | |
| **Aparell telefònic:** l'element més alt manipulable està a una alçada màxima de 1,4 m. | | Pla treball ≥0,80 m d'ample i alçada ≤0,85 m | - |
| | | Espai lliure inferior de 0,7x0,8x0,5 m com a mínim | - |
| **Cabina locutori:** aquesta haurà de tenir unes dimensions mínimes de 0,8 m. d'amplada i 1,2 de fondària lliures d'obstacles i el terra queda enrasat amb el paviment circumdant. L'accés te una amplada mínima de 0,8 m. i una alçada mínima de 2,1 m. | | Si hi ha dispositiu de intercomunicació, està dotat amb bucle d'inducció o altre sistema adaptat | - |
| **Plaça d'espectador:** per una cadira de rodes te unes dimensions mínimes de 0,8 d'amplada i 1,2 de fondària. | | | |

## SENYALITZACIÓ

| ADAPTADES (D.135/1995) | | | ACCESSIBLES (DB SUA) | | |
|---|---|---|---|---|---|
| **Accessos als edificis** | | | **Accessos als edificis** | Senyalització SIA i bandes visuals tàctils de color contrastat amb el paviment, amb relleu de 5 ± 1 mm. en el interior | - |
| | | | **Itineraris** | Bandes a l'arrencada de les escales tindran 80 cm. de longitud en el sentit de la marxa, amplada la de l'itinerari i estries perpendiculars a l'eix | - |
| **Ascensors** | Indicació del nombre de cada planta amb número en alt relleu (dimensió x 10 cm) | - | **Ascensors** | Mitjançant símbol internacional d'accessibilitat, SIA | - |
| | Col·locat a una alçada d'1,40m des del terra (al costat de la porta de l'ascensor) | - | | Indicació del nombre de la planta en Braille i aràbic en alt relleu col·locat a una alçada entre 0,80m i 1,20m (brancal dret en el sentit de sortida de la cabina) | - |
| **Serveis adaptats** | Indicadors de serveis homes o dones de lectura tàctil i senyalització sobre la maneta en alt relleu H pels homes i D per les dones | - | **Serveis accessibles** | Senyalització SIA | X |

## PLACES D'APARCAMENT

**DISPOSA D'APARCAMENT PROPI**

PLACES RESERVADES D'ÚS EXCLUSIU

PLACES RESERVADES PÚBLIQUES

| ADAPTADES (D.135/1995) | | ACCESSIBLES (DB SUA) | |
|---|---|---|---|
| Dimensions ≥3,3x4,5m en bateria i ≥2x4,5m en filera | | Pròxima al accés de vianants del aparcament i s'hi comunica amb un itinerari accessible | |
| Espai d'apropament a la porta del conductor Ø1,5m | | | |
| Comunicat amb un itinerari adaptat | | Espai d'aproximació i transferència: lateral ≥1,20m i posterior ≥3,00m | |
| Senyalització vertical i horitzontal | | | |

compleix condició X
no compleix condició -

Ajuntament del Prat de Llobregat

# SITUACIÓ ACTUAL I PROPOSTES
# Escola Joan Maragall



L'actual escola és el resultat de la reforma i ampliació feta l'any 2007, per tant amb vigència del Codi d'accessibilitat de Catalunya, però no del DB-SUA d'aprovació posterior.
Compleix la majoria dels paràmetres per ser considerada adaptada segons el Codi d'accessibilitat i alguns dels que inclou el DB-SUA per considerar-se accessible.

**Equipament del Departament d'Ensenyament de la Generalitat de Catalunya. Les competències municipals són sols a nivell de manteniment, per aquest motiu les mesures correctores que es proposen es valoren com a no prioritàries i s'hauran de consensuar prèviament.**

## 1. ACCESSOS

L'accés es produeix a través del pati que es desenvolupa a dos nivells connectats per un tram de plataformes esglaonades i un itinerari a través del porxo amb un tram en pendent (5,5%) i una petita rampa (1m al 10%). La rasant de l'escola està en el nivell superior, uns 65 per sobre de la rasant natural.
L'accés principal consta de dos trams d'escala sens passamans. No es considera adaptat. L'accés secundari és a nivell, però té un graó d'uns 3 cm, on en un extrem s'ha col·locat una petita rampa.
Per l'accés al pati superior des del carrer també es disposa d'un tram de rampa (10,5m al 6%). Cap de les rampes exteriors disposa de passamans.

**Es proposa dotar de passamans l'escala i la rampa d'accés.**

## 2. COMUNICACIONS

### 2.1 Comunicacions horitzontals

Tots els passadissos fan un ample superior als 1,2 m i en totes les plantes hi ha espais que permeten un gir de Ø1,50 m.
Les portes tenen un ample mínim de 80 cm i la disposició del mobiliari no produeix estretaments de pas.
Sols en les portes del passadís i vestidors de planta soterrani i dues aules de planta primera, no és possibles inscriure cercles de d.1,50 als dos costats de la porta.

**No es proposa cap mesura correctora.**

### 2.2 Comunicacions verticals

L'edifici consta de tres nuclis d'escales i ascensor que comuniquen totes les plantes. Corresponent una a l'escala del edifici original, i les altres dues a l'ampliació, essent una clarament per a sortida d'evacuació.
Per les dimensions dels graons i la llargada dels trams poden considerar-se escales accessibles, encara que no adaptades. Per ser totalment accessibles caldria dotar-les d'un segon passamà, als dos costats, a una alçada entre 65 i 75 cm.
L'ascensor compleix les condicions de practicable segons el Codi d'Accessibilitat i els principals paràmetres per ser accessible.

**Es proposa dotar de passamà a doble alçada les escales.**

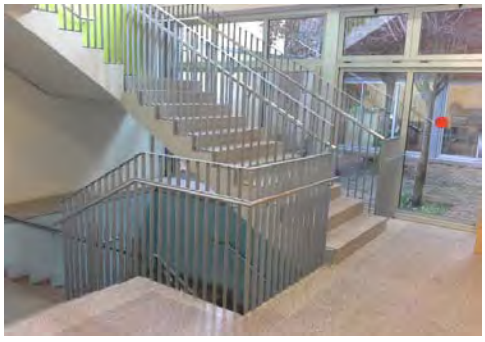

## 3. SERVEIS HIGIÈNICS

Hi ha diferents nuclis de sanitaris distribuïts per l'escola. En el vestíbul de planta baixa hi ha una cabina de sanitari accessible d'ús general, i en la planta soterrani una cabina de vestidor accessible (actualment d'ús del docent).
No es compleix la ràtio de 1 sanitari accessible per cada 10 wc instal·lats.

**No es proposa cap mesura correctora.**

## 4. MOBILIARI

El mobiliari de les aules correspon a les exigències del departament d'ensenyament i no pot seguir els paràmetres de la normativa d'accessibilitat que sols consideren persones adultes.

El taulell de recepció no pot considerar-se accessible.

La posició dels mecanismes per sobre d'una alçada de 1,40 m correspon a criteris de seguretat per la presència d'infants.

**Es proposa la construcció d'un taulell de consergeria accessible.**

## 5. SENYALITZACIÓ

L'edifici disposa d'elements visuals de senyalització dels diferents espais confeccionats per l'equip del centre.

No es disposa de senyal SIA en l'accés, ni en l'ascensor, ni en el vestidor.

**Una diagnosi més completa i les possibles mesures correctores formen part de la Fase 2 del Pla d'accessibilitat**

# DIAGNÒSTIC D'ACCESSIBILITAT
## Annex informatiu

**14 A**

## INSTRUCCIONS PER AL COMPLIMENT DE LA FITXA DE DIAGNÒSTIC D'ACCESSIBILITAT EN EDIFICIS

**Full 1. Identificació i diagnosi general.**
Cal verificar que les dades d'identificació.

**Fulls 2-6. Accés i comunicacions horitzontal i vertical.**
Cal indicar quins dels paràmetres d'accessibilitat es compleixen segons cadascuna de les legislacions vigents.

**Fulls 7-8. Serveis higiènics, mobiliari i equipament.**
Cal indicar quins dels paràmetres d'accessibilitat es compleixen segons cadascuna de les legislacions vigents.

En cas d'existir diversos elements del mateix tipus (escales, ascensors,...) amb característiques diferents, omplir un full per cadascun.
Si cal es poden incloure comentaris per descriure la situació real si aquesta no s'ajusta als paràmetres descrits, o per completar la informació que es considera necessària per a fer la diagnosi.
Si es tracta d'un equipament que ofereix serveis i activitats, cal adjuntar un **llistat dels serveis i activitats amb avaluació del seu grau d'accessibilitat**.

Al final de l'annex s'adjunta un recull dels paràmetres d'altres normatives als que es fa referència en algun dels punts de la fitxa.

## DEFINICIONS

| | |
|---|---|
| ACCESSIBLE | Compleix els principals paràmetres bàsics d'accessibilitat establerts al CTE, SUA 9: Accessibilitat |
| PARCIALMENT ACCESSIBLE | Compleix els principals paràmetres bàsics d'accessibilitat establerts com adaptats en el Codi d'Accessibilitat (Decret 135/1995) i alguns dels d'accessibilitat establerts al CTE, SUA 9: |
| ADAPTAT | Compleix els principals paràmetres bàsics d'accessibilitat establerts com adaptats en el Codi d'Accessibilitat (Decret 135/1995) |
| PRACTICABLE | Compleix els principals paràmetres bàsics d'accessibilitat establerts com practicable en el Codi d'Accessibilitat (Decret 135/1995) |
| NO ACCESSIBLE | Incompleix un o més paràmetres establerts pels criteris anteriors. |
| CONVERTIBLE | Itinerari, instal·lació o servei que mitjançant modificacions d'escassa entitat i baix cost que no afectin la seva configuració essencial, es pot transformar, almenys, en practicable. |
| ALTRES | Si cap de les definicions anteriors es correspon amb la situació existent. Cal fer breu descripció |

Per a poder qualificar un element com accessible cal que s'hi arribi des de l'accés amb un itinerari accessible.

Per a poder qualificar un element com practicable cal que s'hi arribi des de l'accés amb un itinerari practicable

**DIAGNÒSTIC D'ACCESSIBILITAT**
**Annex informatiu**

**14 B**

PARAMETRES D'ALTRES NORMATIVES

**DB SUA 1 Seguridad frente al riesgo de caídas**

1. Resbaladicidad de los suelos

**Tabla 1.2 Clase exigible a los suelos en función de su localización**

| Localización y características del suelo | Clase |
|---|---|
| Zonas interiores secas | |
| - superficies con pendiente menor que el 6% | 1 |
| - superficies con pendiente igual o mayor que el 6% y escaleras | 2 |
| Zonas interiores húmedas, tales como las entradas a los edificios desde el espacio exterior (1), terrazas cubiertas, vestuarios, baños, aseos, cocinas, etc. | |
| - superficies con pendiente menor que el 6% | 2 |
| - superficies con pendiente igual o mayor que el 6% y escaleras | 3 |
| Zonas exteriores. Piscinas (2). Duchas. | 3 |

(1) Excepto cuando se trate de accesos directos a *zonas de uso restringido*.

(2) En zonas previstas para usuarios descalzos y en el fondo de los vasos, en las zonas en las que la profundidad no exceda de 1,50 m.

4. Escaleras y rampas

**Tabla 4.1 Escaleras de *uso general*. Anchura útil mínima de tramo en función del uso**

| Uso del edificio o zona | Anchura útil mínima (m) en escaleras previstas para un número de personas: | | | |
|---|---|---|---|---|
| | ≤ 25 | ≤ 50 | ≤ 100 | > 100 |
| *Residencial Vivienda*, incluso escalera de comunicación con aparcamiento | 1,00 (1) | | | |
| *Docente* con escolarización infantil o de enseñanza primaria<br>*Pública concurrencia* y *Comercial* | 0,80 (2) | 0,90 (2) | 1,00 | 1,10 |
| *Sanitario* Zonas destinadas a pacientes internos o externos con recorridos que obligan a giros de 90º o mayores | 1,40 | | | |
| Otras zonas | 1,20 | | | |
| Casos restantes | 0,80 (2) | 0,90 (2) | 1,00 | |

(1) En edificios existentes, cuando se trate de instalar un ascensor que permita mejorar las condiciones de accesibilidad para personas con discapacidad, se puede admitir una anchura menor siempre que se acredite la no viabilidad técnica y económica de otras alternativas que no supongan dicha reducción de anchura y se aporten las medidas complementarias de mejora de la seguridad que en cada caso se estimen necesarias.

(2) Excepto cuando la escalera comunique con una zona accesible, cuyo ancho será de 1,00 m como mínimo.

**DB SUA 2 Seguridad frente al riesgo de impacto o de atrapamiento**

1. Impacto

### 1.4 Impacto con elementos insuficientemente perceptibles

1 Las grandes superficies acristaladas que se puedan confundir con puertas o aberturas (lo que excluye el interior de viviendas) estarán provistas, en toda su longitud, de señalización visualmente contrastada situada a una altura inferior comprendida entre 0,85 y 1,10 m y a una altura superior comprendida entre 1,50 y 1,70 m. Dicha señalización no es necesaria cuando existan montantes separados una distancia de 0,60 m, como máximo, o si la superficie acristalada cuenta al menos con un travesaño situado a la altura inferior antes mencionada.

2 Las puertas de vidrio que no dispongan de elementos que permitan identificarlas, tales como cercos o tiradores, dispondrán de señalización conforme al apartado 1 anterior.

Ajuntament del Prat de Llobregat
ÀREA D'URBANISME

PROJECTE:
**PLA D'ACCESSIBILITAT**
**DIAGNOSI EDIFICACIÓ**

TÍTOL DE PLÀNOL:
**ESCOLA JOAN MARAGALL**
**EMPLAÇAMENT**

ESCALA:
1:1000

ORIENTACIÓ:

DATA:
Desembre 2019

Nº DE PLÀNOL:
**014_01**

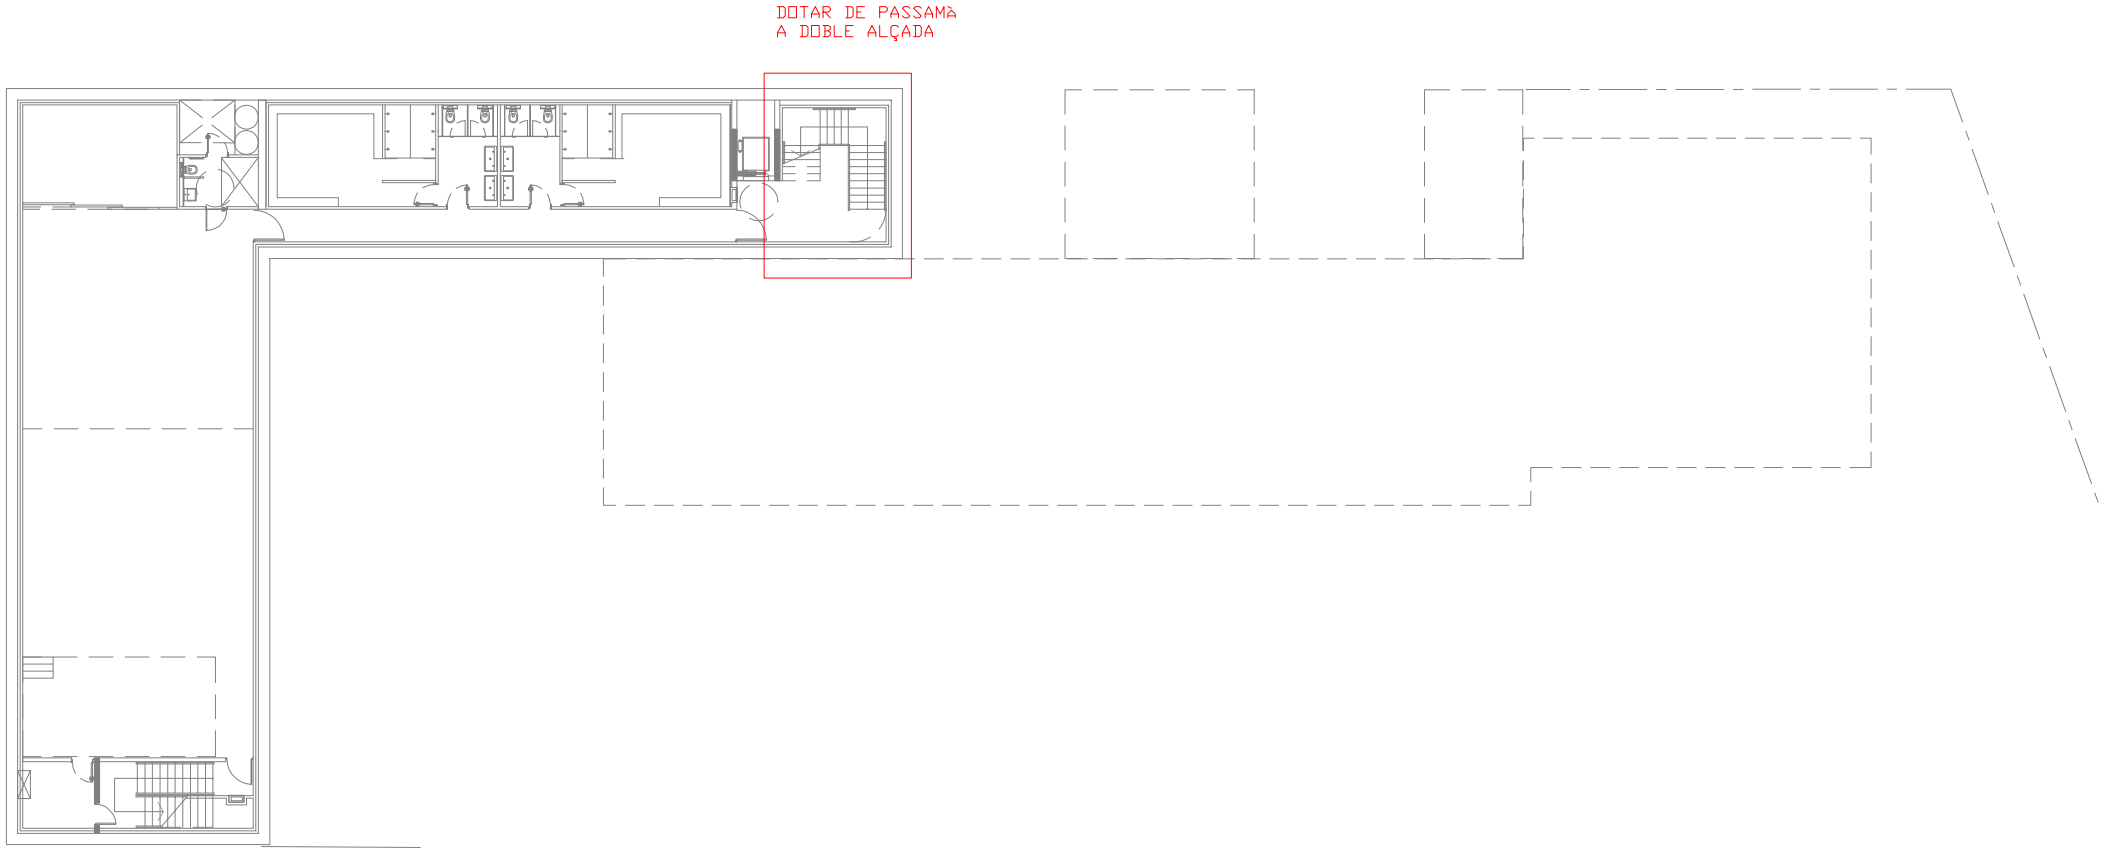


Ajuntament del Prat de Llobregat
ÀREA D'URBANISME

PROJECTE:
**PLA D'ACCESSIBILITAT**
**DIAGNOSI EDIFICACIÓ**

TÍTOL DE PLÀNOL:
**ESCOLA JOAN MARAGALL**
**PLANTA SOTERRANI**

ESCALA:
1:300

ORIENTACIÓ:

DATA:
Desembre 2019

Nº DE PLÀNOL:
**014_02**

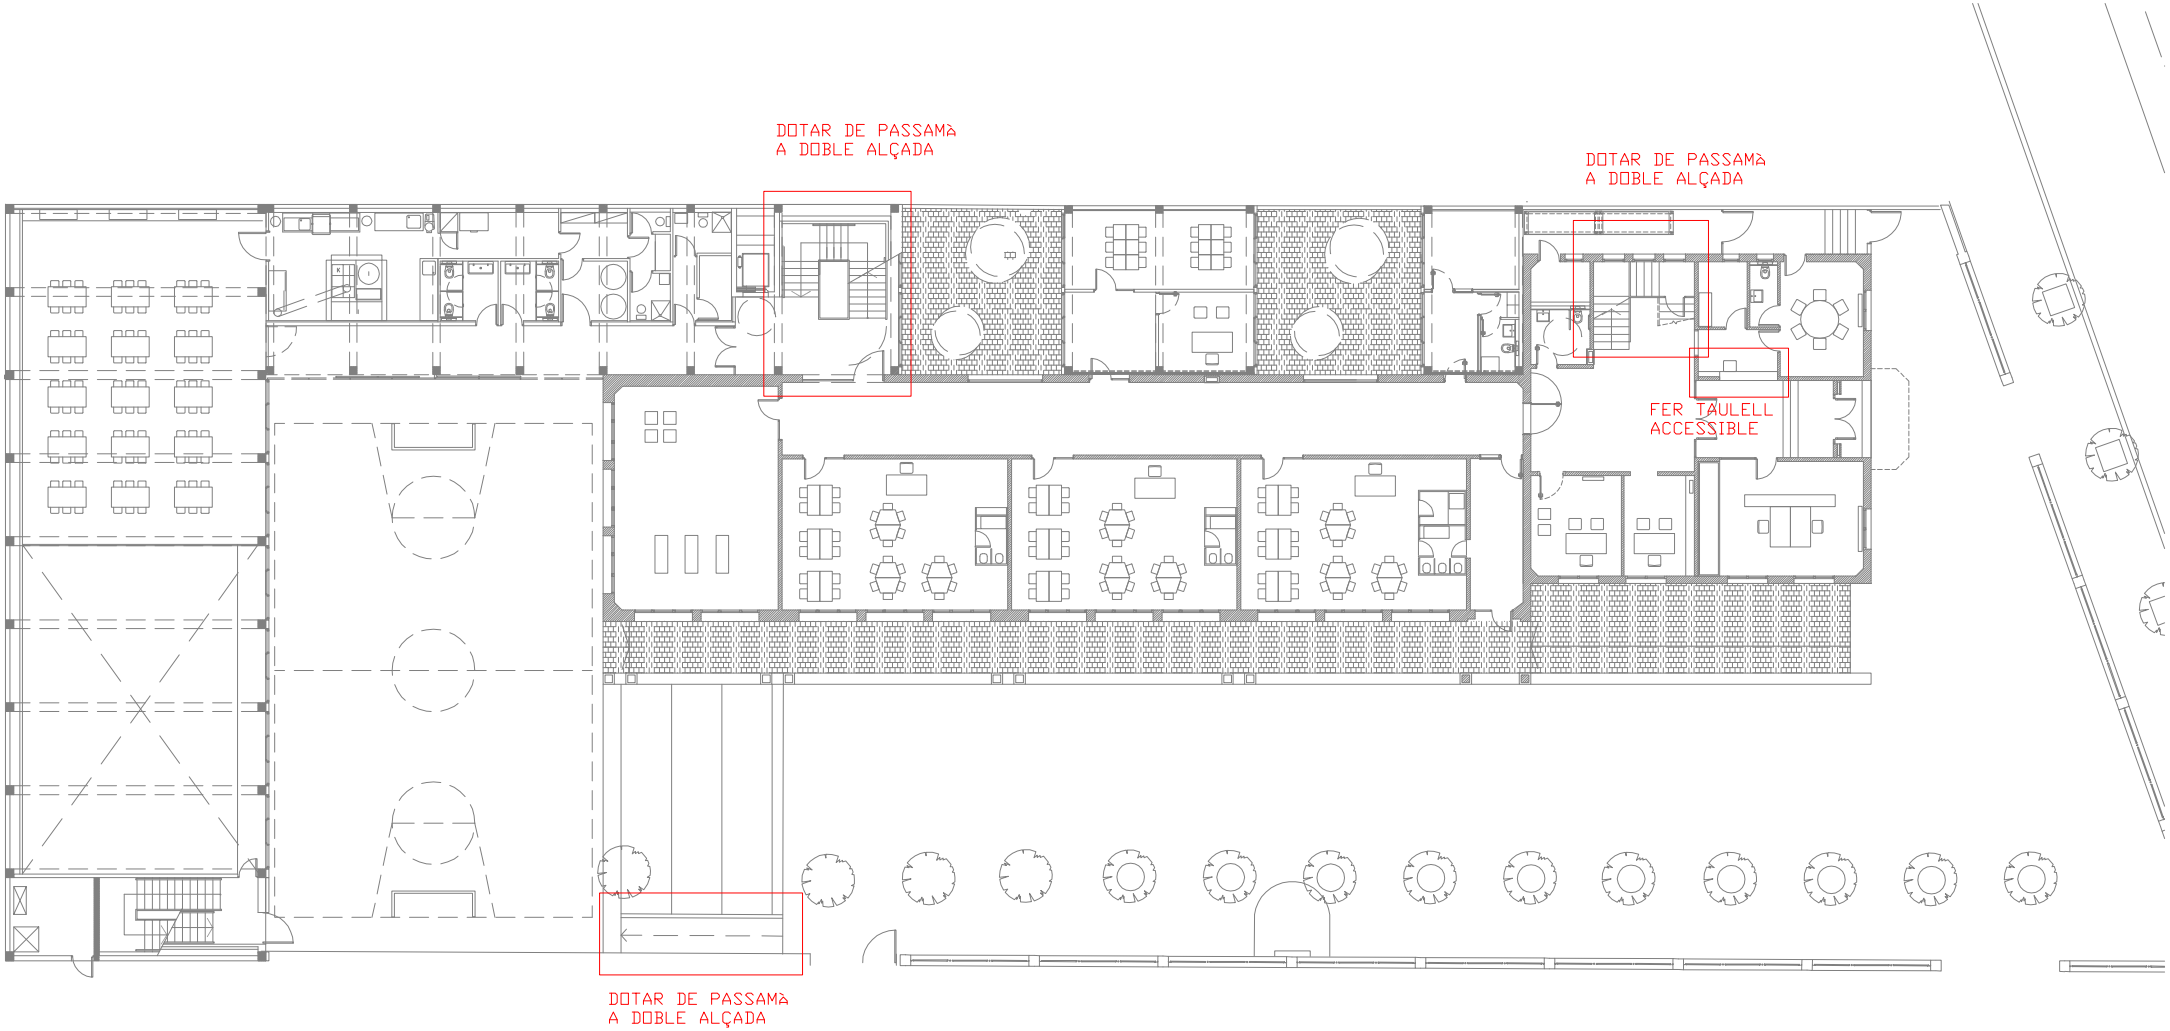


Ajuntament del Prat de Llobregat
ÀREA D'URBANISME

PROJECTE:
**PLA D'ACCESSIBILITAT**
**DIAGNOSI EDIFICACIÓ**

TÍTOL DE PLÀNOL:
**ESCOLA JOAN MARAGALL**
**PLANTA BAIXA**

ESCALA:
1:300

ORIENTACIÓ:

DATA:
Desembre 2019

Nº DE PLÀNOL:
**014_03**

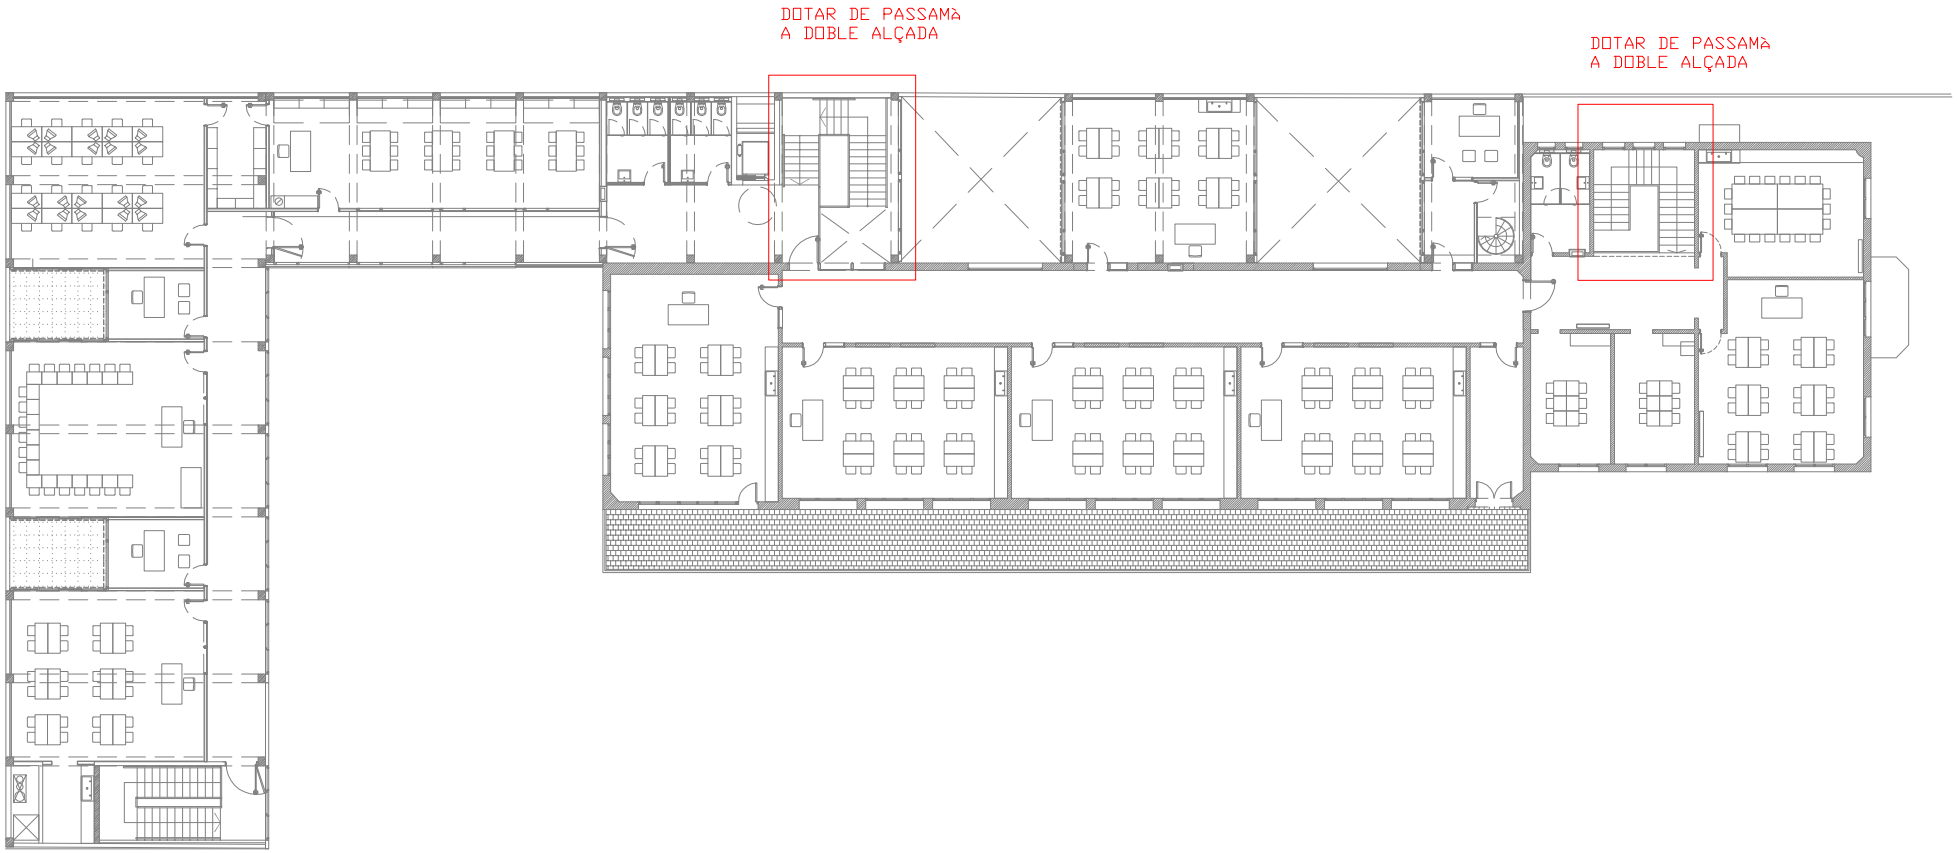


Ajuntament del Prat de Llobregat
ÀREA D'URBANISME

PROJECTE:
**PLA D'ACCESSIBILITAT**
**DIAGNOSI EDIFICACIÓ**

TÍTOL DE PLÀNOL:
**ESCOLA JOAN MARAGALL**
**PLANTA PRIMERA**

ESCALA:
1:300

ORIENTACIÓ:

DATA:
Desembre 2019

Nº DE PLÀNOL:
**014_04**

# DIAGNÒSTIC D'ACCESSIBILITAT
# Escola Sant Jaume

**16** 1

## IDENTIFICACIÓ

Adreça
carrer Pau Casals 140

Coord UTM: 424642, 4575829

Ús
CEIP

Nº de plantes
PB+PP

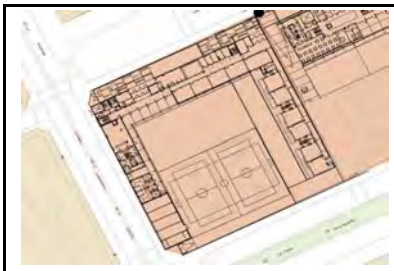

## DESCRIPCIÓ GENERAL DE L'EDIFICI

Edifici aïllat en forma de U, amb els braços de planta baixa , destinats un a menjador i gimnàs i l'altre a educació infantil, i cos central de planta i pis amb educació primària. Es va inaugurar el juny de 2008.
L'anàlisi de l'edifici s'ha realitzat a partir de la visita al centre i els plànols.

## DIAGNÒSTIC GENERAL ESTAT ACTUAL

| zona | accessible | Parcialment accessible | Adaptat | Practicable | No accessible | Convertible | Altres |
|---|---|---|---|---|---|---|---|
| | (veure definicions en annex informatiu) | | | | | | |
| ACCESSOS | | | | | | | |
| Principal | | | | | | | |
| Secundari | | | | | | | |
| COMUNICACIONS | | | | | | | |
| Horitzontal | | | | | | | |
| Vertical (esc.) | | | | | | | |
| Vertical (asc.) | | | | | | | |
| SERVEIS HIGIÈNICS | | | | | | | |
| Sanitaris | | | | | | | |
| Vestidors | | | | | | | |
| ALTRES | | | | | | | |
| Mobiliari - equipament | | | | | | | |
| Senyalització | | | | | | | |
| Aparcament | | | | | | | |
| Altres. Pati | | | | | | | |
| DIAGNOSI CONJUNTA | | | | | | | |

## NIVELL D'ACCESSIBILITAT RESULTANT (Amb l'execució de les intervencions proposades)

| | accessible | Parcialment accessible | Adaptat | Practicable | No accessible | Convertible | Altres |
|---|---|---|---|---|---|---|---|
| DIAGNOSI CONJUNTA | | | | | | | |

## GRAU INTERVENCIÓ TOTAL (Intervencions prioritàries + posteriors)

Nivell 1 ☐ (0-10.000 euros)
Nivell 2 ☐ (10.000-100.000 euros)
Nivell 3 ☐ 100.000-1.000.000 euros)
Nivell 4 ☐ (No valorats)

## VALORACIÓ

| Conceptes | Prioritari | Posterior |
|---|---|---|
| Accessos | | |
| Comunicacions horitzontals | | |
| Comunicacions escales | | |
| Comunicacions rampes | | |
| Comunicacions ascensor | | |
| Serveis Higiènics | | 200,00 € |
| Mobiliari - equipament | | 5.500,00 € |
| Senyalètica | | |
| Altres | | |
| TOTAL | 0,00 € | 5.700,00 € |
| Imprevistos (10% del total) | 0,00 € | 570,00 € |

| | |
|---|---|
| PEM (intervencions prioritàries) | 0,00 € |
| PEM (intervencions posteriors) | 6.270,00 € |
| **Preu d'Execució Material TOTAL** | 6.270,00 € |

Dades de la darrera revisió

**Data:** Juliol 2018

**Nom:** Laia Visa i Manté, arquitecte

Ajuntament del Prat de Llobregat

# DIAGNÒSTIC D'ACCESSIBILITAT
# Escola Sant Jaume

**16 2**

## ACCÉS

| ADAPTAT (D.135/1995) | ACCESSIBLE (DB SUA) | PRACTICABLE (D.135/1995) |
|---|---|---|
| **Aproximació:** Amplada lliure mínima de 0,9 m. i una alçada lliure d'obstacles de 2,1 m. [X] | | |
| En els canvis de direcció l'amplada lliure de pas permet inscriure un cercle de Ø1,50 m [X] | | |
| Pendent longitudinal no supera el 8% [X] | | |
| El paviment és dur, no lliscant i sense regruixos diferents del gravat de les peces [X] | | |
| Pendent transversal inferior al 2% [X] | | |
| **Accés a l'edifici:** S'admet un desnivell ≤ 2 cm que s'arrodonirà o s'aixamfranarà el cantell a un màxim de 45º. [ ] | **Accés a l'edifici:** No s'admeten graons [X] | **Accés a l'edifici:** En els edificis amb obligatorietat d'instal·lació d'ascensor, només s'admet l'existència d'un graó, d'alçada ≤ 12cm, a l'entrada de [ ] |

## COMUNICACIONS HORITZONTALS

## PARÀMETRES GENERALS

| ADAPTADES (D.135/1995) | ACCESSIBLES (DB SUA) | PRACTICABLES (D.135/1995) |
|---|---|---|
| **Amplada:** ≥ 0,90 m [X] | **Amplada:** ≥ 1,20 m. S'admeten estretaments puntuals: A ≥ 1,00m per a longitud ≤0,50m i separat 0,65m de canvis direcció /forats de pas [X] | **Amplada:** ≥ 0,90 m [ ] |
| **Alçada:** ≥ 2,10 m, lliure d'obstacles en tot el seu recorregut [X] | **Alçada:** ≥ 2,20 m en general (2,10m per a ús restringit) [X] | **Alçada:** ≥ 2,10 m, lliure d'obstacles en tot el seu recorregut [ ] |
| **Canvis de direcció:** l'amplada de pas permet inscriure un Ø1,20 m [X] | **Canvis de direcció:** no es contempla (amplada pas 1,20 m) [X] | **Canvis de direcció:** l'amplada de pas permet inscriure un cercle de Ø 1,20 m. [ ] |
| **Espai lliure de gir:** a cada planta. Es pot inscriure un cercle de Ø1,50 m [X] | **Espai de gir:** Ø ≥ 1,50 m (lliure d'obstacles) a cada planta [X]<br>* al vestíbul d'entrada (o portal), [X]<br>* al fons de passadissos de >10m, [X]<br>* davant ascensors accessibles o espai per a previsió [X] | |
| **Graons:** No hi ha cap escala ni graó aïllat. [X] | **Graons:** No hi han graons [X] | **Graons:** No inclou cap tram d'escala. [ ]<br>A les dues bandes d'un graó d'alçada ≤ 14 cm. hi ha un espai lliure pla amb una fondària mínima de 1,20 m. [ ] |
| **Paviment:** és no lliscant [X] | **Paviment:** grau de lliscament segons ús i ubicació (SUA-1)* [ ]<br>No conté elements ni peces soltes (graves i sorres) pelfuts-moquetes: encastats o fixats al terra [X]<br>El sol resistents a la deformació (permeten circulació i arrastrada d'elements pesats, cadires roda, etc, [ ]<br>**Pendent:** ≤ 4% (longitudinal) ≤ 2% (transversal) [X] | |
| | **Senyalització dels itineraris accessibles:** mitjançant símbol internacional d'accessibilitat, SIA i fletxes direccionals. [-] | |

* Veure Annex informatiu

compleix condició [X]
no compleix condició [-]

# DIAGNÒSTIC D'ACCESSIBILITAT
# Escola Sant Jaume

**16 3**

## COMUNICACIONS HORITZONTALS

## PORTES

| ADAPTADES (D.135/1995) | ACCESSIBLES (DB SUA) | PRACTICABLES (D.135/1995) |
|---|---|---|
| **Amplada:** ≥ 0,80 m les portes de 2 o més fulles, una d'elles serà ≥ 0,80 m [X] | **Amplada:** ≥ 0,80 m (mesurada en el marc i aportada per 1 fulla) (en posició de màx. obertura: amplada lliure de pas reduït el gruix de la fulla ≥ 0,78 m) [X] | **Amplada:** ≥ 0,80 m [ ] |
| **Alçada:** ≥ 2,00 m [X] | Alçada: ≥ 2,00 m [X] | **Alçada:** ≥ 2,00 m [ ] |
| **Espai lliure de gir:** a les dues bandes d'una porta es pot inscriure un Ø1,50 m. (sense ser escombrat per l'obertura de la porta). S'exceptua a l'interior de la cabina de l'ascensor [X] | **Espai de gir:** a les dues bandes d'una porta hi ha un espai horitzontal Ø1,20 m. (sense ser escombrat per l'obertura de la porta) [X] | **Espai lliure de gir:** a les dues bandes d'una porta es pot inscriure un cercle de Ø 1,20 m, sense ser escombrat per l'obertura de la porta . (S'exceptua a l'interior de la cabina de l'ascensor) [ ] |
| **Manetes:** s'accionen mitjançant mecanismes de pressió o palanca. [X] | **Mecanismes d'obertura i tancament:**<br>Altura de col·locació : 0,80m ÷ 1,20m [X]<br>Funcionament a pressió o palanca i maniobrables amb una sola ma, o bé són automàtics [X]<br>Distància del mecanisme d'obertura a cantonada ≥0,30m [X] | **Manetes:** s'accionen mitjançant mecanismes de pressió o palanca. [ ] |
| **Portes de vidre:**<br>Tenen un sòcol inferior ≥ 0,30m d'alçada, llevat de que el vidre sigui de seguretat. [X]<br>Visualment te una franja horitzontal d'amplada ≥ 0,05 m, a 1,50 m d'alçada i amb marcat contrast de color. [-] | **Portes de vidre:**<br>Classificació a impacte, com a mínim, (3 B/C 3) [ ]<br>Si no disposen d'elements que permetin la seva identificació (portes, marcs) es senyalitzen segons apartat 1.4 (DB SUA-2)* [X] | |

* Veure Annex informatiu

compleix condició [X]
no compleix condició [-]

Ajuntament del Prat de Llobregat

# DIAGNÒSTIC D'ACCESSIBILITAT
# Escola Sant Jaume

**16** 4

## COMUNICACIONS VERTICALS

## RAMPES

**RAMPA EXTERIOR**

**NO HI HAN RAMPES INTERIORS** X

| ADAPTADES (D.135/1995) | ACCESSIBLES (DB SUA) | PRACTICABLES (D.135/1995) |
|---|---|---|
| **Pendents longitudinals:**<br>12% trams < 3 m de llargada<br>≤ 10% trams entre 3 i 10 m de llargada<br>≤ 8% trams > 10 m de llargada | **Pendents longitudinals:**<br>≤ 10% trams < 3 m de llargada<br>≤ 8% trams < 6 m de llargada<br>4< p ≤ 6% trams < 9 m de llargada | **Pendents longitudinals:**<br>12% trams ≤ 10 m. de llargada - |
| **Pendent transversal:** ≤ 2% en rampes exteriors | **Pendent transversal:** ≤ 2% | **Pendent transversal:** ≤ 2% en rampes exteriors X |
| **Trams:** La llargada de cada tram és ≤ 20 m.<br>Al inici i al final de cada tram de rampa hi ha un replà de 1,50 m de llargada mínima.<br>En la unió de trams de diferent pendent es col·loquen replans | **Trams:** llargada màxima tram ≤ 9 m. amplada ≥ 1,20m rectes o amb radi de curvatura ≥ 30m<br>Al inici i al final de cada tram hi ha una superfície horitzontal ≥ 1,20m de long. en la direcció de la rampa | **Trams:** En els dos extrems d'una rampa hi ha un espai lliure amb una fondària de 1,20 m. X |
| **Replans:** Els replans intermedis tenen una llargada mínima de 1,50 m en la direcció de circulació. | **Replans:** entre trams d'una mateixa direcció: amplada ≥ la de la rampa longitud ≥ 1,50 m (mesurada a l'eix)<br>Entre trams amb canvi de direcció: l'amplada de la rampa no es redueix<br>Els passadissos d'amplada < 1,20m i les portes es situen a > 1,50m de l'arrencada d'un tram | **Replans:** (als dos extrems d'una rampa hi ha un espai lliure amb una fondària de 1,20 m) X |
| **Barreres protecció:** a ambdós costats | **Barreres protecció:** desnivell > 0,55m | **Barreres protecció:** a ambdós costats |
| **Passamans:** situats a una alçada entre 0,90 i 0,95 m<br>Amb disseny anatòmic (permet adaptar la ma)<br>Amb una secció igual o equivalent a la d'un tub rodó de ø entre 3 i 5 cm<br>Separat ≥ 4 cm dels paraments verticals. | **Passamans**: per a rampes amb: p ≥ 6% i desnivell > 18,5 cm.<br>Continus i als dos costats a una altura entre 0,90 m - 1,10 m, i un altre a una altura entre 0,65 0,75 m<br>Trams de rampa de l > 3 m<br>Prolongació horitzontal dels passamans > 0,30 m en els extrems<br>Són continus, ferms i es podran agafar fàcilment<br>Separats del parament ≥ 0,04 m<br>El sistema de subjecció no interfereix el pas continu de la ma | **Passamans:** com a mínim a un costat situats a una alçada entre 0,90 i 0,95 m X |
| **Elements de protecció lateral:** es disposa longitudinalment amb una alçària ≥ 10 cm per sobre del terra (evitar la sortida accidental de rodes i bastons) | **Elements de protecció lateral:** per als costats oberts de les rampes amb p ≥ 6% i desnivell > 18,5 cm i amb una alçària ≥ 10 cm | |

compleix condició X
no compleix condició -

Ajuntament del Prat de Llobregat

# DIAGNÒSTIC D'ACCESSIBILITAT
# Escola Sant Jaume

**16** 5

## COMUNICACIONS VERTICALS

## ASCENSOR

DB SUA: Obligatori per accedir a plantes amb elements accessibles, o alçada superior a dues plantes, o més de 200 $m^2$,o "ús públic" de més de 100 $m^2$. Si no hi ha accés per una rampa.

**OBLIGATORI** [X] **EXISTENT** [ ] **NO DISPOSA D'ASCENSOR** [ ]

| ADAPTATS (D.135/1995) | ACCESSIBLES (DB SUA)* | PRACTICABLES (D.135/1995) |
|---|---|---|
| **Dimensions cabina:** sentit d'accés ≥ 1,40 m, sentit perpendicular ≥ 1,10 m [X] | **Dimensions mínimes de cabina:**<br>- Su ≤ 1000m2 (exclosa planta accés)<br>*1 porta o 2 enfrontades: 1,00 x 1,25m [X]<br>*2 portes en angle: 1,40 x 1,40m [ ]<br>- Su > 1000m2 (exclosa planta accés)<br>*1 porta o 2 enfrontades: 1,10 x 1,40m [ ]<br>*2 portes en angle: 1,40 x 1,40m [ ] | **Dimensions cabina:** sentit d'accés ≥ 1,20 m, sentit perpendicular ≥ 0,90 m, superfície ≥ 1,20 $m^2$. [ ] |
| | **Accés en planta:**<br>Portes de color contrastat amb parets [X]<br>Espai lliure sense obstacles ni pendent de Ø1,50 m [X]<br>Separació entre cabina i replà ≤2 cm [ ] | |
| **Portes de la cabina:** són automàtiques [X]<br>**Portes del recinte:** són automàtiques [X]<br>**Amplada portes:** ≥ 0,80 m. davant de les portes es pot inscriure un Ø1,50 m [X] | **Portes:**<br>Seran automàtiques i correderes [X]<br>Ample de pas de 80cm [X]<br>Temps de 20 s. de portes obertes i boto de tancament de portes [-]<br>Equipades amb sensor de detecció de persones entre 25 i 180 cm [X] | **Portes de la cabina:** són automàtiques [ ]<br>**Portes del recinte:** manuals o automàtiques [ ]<br>**Amplada portes:** ≥ 0,80 m. davant de les portes es pot inscriure un Ø1,20 m sense ser escombrat per l'obertura de la porta [ ] |
| **Botoneres:** Alçada de col·locació: entre 1,00 i 1,40 m respecte al terra. [X]<br>Tenen la numeració en Braille o en relleu [X] | **Botoneres:**<br>Botons ≥Ø3 cm, color contrastat, [-]<br>Braille i alt relleu ≥0,8 mm [X]<br>Botons de planta entre 90 i 110 cm respecte al terra i prop de la porta [ ]<br>Botons de cabina entre 90 i 120 cm respecte al terra i a 40 cm de la cantonada [X]<br>Alarma amb senyal lluminosa i enllaç amb bucle magnètic [ ] | **Botoneres:** Alçada de col·locació: entre 1,00 i 1,40 m respecte al terra. [ ] |
| **Passamans:** La cabina en disposa a una alçada entre 0,90 i 0,95 m. [X]<br>Amb disseny anatòmic (permet adaptar la ma) [X]<br>Amb una secció igual o equivalent a la d'un tub rodó de Ø entre 3 i 5 cm [X]<br>Separat ≥ 4 cm dels paraments verticals. [X] | **Passamans:**<br>Perimetral a 90 cm d'alçada [ ]<br>**Mirall:** [-]<br>En ascensors ≤Ø150 cal mirall enfrontat a la porta. Cantell inferior entre 30-90 cm | |
| **Senyalització**: - Indicació del nombre de cada planta amb número en alt relleu (dimensió x 10 cm) [-]<br>Col·locat a una alçada d'1,40m des del terra (al costat de la porta de l'ascensor) [-] | **Senyalització:** - mitjançant símbol internacional d'accessibilitat, SIA [-]<br>Fora i dins de cabina senyalització visual de planta i sentit de desplaçament [-]<br>En cabina senyal sonora de planta, sentit de desplaçament i obertura-tancament de potes [-] | |

* Remet al compliment de la norma UNE EN 81-70:2004 "Accessibilitat a los ascensores de personas, incluyendo personas con discapacidad".

compleix condició [X]
no compleix condició [-]

| DIAGNÒSTIC D'ACCESSIBILITAT<br>Escola Sant Jaume | 16 6 |
|---|---|
| **COMUNICACIONS VERTICALS:** | **ESCALES** |

| ADAPTADES (D.135/1995) | | | ACCESSIBLES (DB SUA) | |
|---|---|---|---|---|
| **Amplada** | ≥ 1,00 m | X | **Amplada** | En funció de l'ús i del nombre de persones, taula 4.1 SUA-1 |
| | | | | ≥ 1,00m si comunica amb una zona accessible X |
| **Altura de pas** | ≥ 2,10 m | X | **Altura de pas** | ≥ 2,20 m X |
| **Graons** | Frontal F ≤ 0,16m | X | **Graons** | Frontal 0,13 ≤ F ≤ 0,175m X |
| | Estesa, E ≥ 0,30m | X | | Estesa, E ≥ 0,28m X |
| | Si la projecció en planta no és recta, l'estesa, E ≥ 0,30m a 0,40m de la part interior | | | 0,54m ≤ 2F +E ≤ 0,70m (al llarg de tota l'escala) X |
| | | | | Els graons no tenen ressalts (bocel) X |
| | L'estesa no presenta discontinuïtats quan s'uneix amb l'alçària (no tenen ressalts) | X | | Graons amb frontal , vertical o formant un angle ≤ 15º amb la vertical, (per a edificis sense itinerari accessible alternatiu) X |
| **Trams:** | Nombre de graons seguits ≤ 12. | X | **Trams:** | Salva una altura ≤ 2,25m X |
| | | | | Són rectes, corbats o mixtes (veure apartat 4.2.2 SUA-1, els usos pels quals només són rectes)* X |
| | | | | Entre dues plantes consecutives d'una mateixa escala tots els graons tenen el mateix frontal - |
| | | | | Entre dos trams consecutius de plantes diferents el frontal varia com a màxim ±10mm |
| | | | | Tots els graons dels trams rectes tenen la mateixa estesa X |
| **Replans:** | Els replans intermedis tindran una llargada ≥ 1,20 m. | X | **Replans:** | Entre trams d'una mateixa direcció: amplada ≥ la de l'escala longitud ≥ 1,00 m (mesurada a l'eix) |
| | | | | Entre trams amb canvi de direcció: l'amplada de l'escala no es redueix X |
| | | | | Els passadissos d'amplada < 1,20m i les portes es situen a ≥ 0,40m de l'arrencada d'un tram X |
| | | | **Replans de planta:** | Senyalització visual i tàctil amb franja de paviment en l'arrencada dels trams. (0,80m de longitud en el sentit de la marxa; amplada la de l'itinerari i gravat direccional perpendicular a l'eix de l'escala) |
| | | | | Portes i passadissos d'amplada < 1,20m, es situen a 0,40m del primer graó d'un tram. |
| **Barreres de protecció, Passamans i Elements protectors:** | Passamans a ambdós costats | X | **Barreres de protecció, Passamans i Elements protectors:** | Col·locació 1 costat |
| | Situats a una alçada entre 0,90 i 0,95 m | X | | Col·locació 2 costats escales amb desnivell > 0,55m i amplada > 1,20m o quan no hi hagi ascensor alternatiu X |
| | Amb disseny anatòmic (permet adaptar la ma) i amb una secció igual o equivalent a la d'un tub rodó de Ø entre 3 i 5 cm | X | | Passamà intermedi: trams amplada > 4m |
| | | | | Altura de col·locació entre 0,90m i 1,10m X |
| | Separat ≥ 4 cm dels paraments verticals. | X | | Seran ferms i es podran agafar fàcilment, X |
| | | | | Separats del parament ≥ 0,04m X |
| | | | | El sistema de subjecció no interferirà el pas continu de la ma. X |

* Veure Annex informatiu

compleix condició X
no compleix condició -

# DIAGNÒSTIC D'ACCESSIBILITAT
# Escola Sant Jaume

**16** 7

## SERVEIS HIGIÈNICS

### ADAPTATS (D.135/1995)

#### Cambra higiènica

| | |
|---|---|
| **Portes:** Amplada mínima de 0,80 m. | X |
| Obertura: cap l'exterior o ser corredisses | X |
| Les manetes s'accionen mitjançant mecanismes de pressió o palanca. | |
| **Espai lliure de gir:** es pot inscriure un Ø1,50 m. entre 0 i 0,7 m. | |
| **Espai d'apropament lateral:** al vàter, banyera, dutxa, bidet i el frontal al rentamans serà de 0,8 m. com a mínim | X |
| **Rentamans:** sense peu ni mobiliari inferior | X |
| **Barres de suport:** Disposa de dues barres de suport a una alçada entre 0,7 i 0,75 m. | X |
| La barra del costat d'apropament és batent | X |
| **Miralls:** amb cantell inferior a 0,9 m. del terra | |
| **Accessoris i mecanismes** a una alçada entre 0,4 i 1,4 m. | X |
| **Aixetes:** amb accionament de pressió o palanca | X |
| Paviment: no lliscant | X |
| Senyalització: Indicadors de serveis homes o dones de lectura tàctil i senyalització sobre la maneta en alt relleu H pels homes i D per les dones | |

#### Vestidors

| | |
|---|---|
| **Portes:** Amplada mínima de 0,80 m. | |
| Obertura cap l'exterior o ser corredisses | |
| Les manetes s'accionen mitjançant mecanismes de pressió o palanca. | |
| **Espai lliure de gir:** es pot inscriure un Ø1,50 m. sense ser escombrat per l'obertura de la porta | |
| **Espai d'apropament lateral:** a taquilles, bancs, dutxes i mobiliari en general de 0,8 m. com a mínim | |
| **Espai de circulació:** te una amplada mínima de 0,9 m. | |
| **Dutxa:** amb espai d'utilització de dimensions mínimes 0,8 m. d'amplada i 1,2 de fondària a més de l'espai d'apropament lateral. | |
| La base de la dutxa està enrasada amb el paviment | |
| Disposa d'un seient abatible fixat al costat curt de l'espai de 0,4*0,4 m. | |
| Disposa de dues barres de suport a una alçada entre 0,7 i 0,75 m. | |
| La barra del costat d'apropament és batent | |
| Els accessoris i mecanismes estan a una alçada entre 0,4 i 1,4 m. | |
| Les aixetes tenen accionament de pressió o palanca | |
| Les aixetes estan situades al centre del costat llarg a una alçada respecte el terra d'entre 0,9 i 1,2 m. | |
| El paviment és no lliscant | |
| **Vestidors:** existeix un espai que es pugui tancar d'unes dimensions on es pot inscriure un Ø1,50 m. sense ser escombrat per l'obertura de la porta | |
| **Senyalització:** Indicadors de serveis homes o dones de lectura tàctil i senyalització sobre la maneta en alt relleu H | |

### ACCESSIBLES (DB SUA)

#### Cambra higiènica

| | |
|---|---|
| Comunicat amb un itinerari accessible | X |
| **Espai de gir** Ø1,50m lliure d'obstacles | X |
| **Portes:** compleixen condicions d'itinerari accessible | X |
| Abatibles cap al exterior o correderes | X |
| **Barres de recolzament, mecanismes i accessoris** diferenciats cromàticament | X |

#### Vestidors

| | |
|---|---|
| Comunicat amb un itinerari accessible | |
| **Espai de circulació:** ample de pas ≥1,20m en bateries de lavabos, dutxes, vestidors, espais de taquilles,... | |
| **Espai de gir** Ø1,50m lliure d'obstacles | |
| **Portes:** compleixen condicions d'itinerari accessible | |
| Les portes de cabines accessibles són abatibles cap al exterior o correderes | |
| **Dutxes:** per usuaris amb cadires de rodes espai de 0,80x1,20m | |
| Si es en recinte tancat, espai de gir de Ø1,50m lliure d'obstacles | |
| **Barres de recolzament, mecanismes, accessoris i seient** diferenciats cromàticament | |

#### Equipament de sanitaris i vestidors

| | |
|---|---|
| **Lavabo:** espai lliure inferior ≥0,7x0,5 m, sense pedestal | X |
| **Inodor:** alçada seient entre 0,45 i 0,50 m | - |
| Espai de transferència lateral ≥0,8x0,75 m. | X |
| En ús públic, espai de transferència als dos costats | |
| Barres horitzontals als dos costats separades 65-70cm | X |
| Mecanismes de descàrrega a pressió o palanca, amb polsadors de gran superfície | |
| **Dutxa:** terra enrassat amb pendent ≤2% | |
| Disposa de seient abatible i amb respatllers de seient ≥0,4x0,4x0,45 m | |
| Espai de transferència lateral ≥0,8 m al costat del seient. | |
| Al costat del seient barres horitzontals perimetrals en almenys dues parets que facin cantonada i barra vertical a 60 cm de la cantonada o del respatller del seient | |
| **Urinari:** si hi ha més de 5 ut. com a mínim una te l'alçada entre 0,3 i 0,4 m | |
| **Barres de recolzament:** secció Ø30-40 mm, separades 45-55 mm del parament | |
| Al costat del seient barres horitzontals perimetrals en almenys dues parets que facin cantonada i barra vertical a 60 cm de la cantonada o del respatller del seient | |
| Horitzontals a una alçada entre 70-75 cm, longitud ≥70 cm, abatibles al costat de la transferència | |
| **Griferia**: automàtica dotada de sensors de presència o manual tipus monomando amb palanca llarga tipus gerontològic. | |
| Abast horitzontal des de seient ≤60 cm | |
| **Mirall:** alçada cantell inferior ≤90 cm, o orientable fins 10% sobre la vertical | |

compleix condició X
no compleix condició -

# DIAGNÒSTIC D'ACCESSIBILITAT
# Escola Sant Jaume

**16** 8

## MOBILIARI I EQUIPAMENT

| ADAPTATS (D.135/1995) | | ACCESSIBLES (DB SUA) | |
|---|---|---|---|
| **Mobiliari** | | | |
| **Elements sortints i/o voladissos superiors a 0,15 m.:** tenen un element fix entre 0 i 0,15 m. d'alçada o estan situats a una alçada superior a 2,1 m. | - | | |
| **Elements de comandament:** (polsadors, brunzidors, alarmes i porters electrònics) estan entre 1 i 1,4 m. | - | **Mecanismes:** alçada entre 80 i 120 cm si són de comandament i control i entre 40 i 120 cm si són presses de corrent o dades | |
| **Atenció al públic:** té, total o parcialment una alçada màxima respecte el terra de 0,85 m. | - | Distància a racons ≥35 cm | |
| Si disposa solament d'apropament frontal, la part inferior entre 0 i 0,7 m. d'alçada, en una amplada de 0,8 m. com a mínim, està lliure d'obstacles. | | Contrast cromàtic amb l'entorn | |
| | | Interruptors i polsadors d'alarma de fàcil accionament mitjançant puny tancat, colze i una ma o d'accionament | |
| **Taules:** alçada màxima de 0,8 m. | | **Taulell d'atenció al públic:** | |
| La part inferior entre 0 i 0,7 m. d'alçada, en una amplada de 0,8 m. com a mínim, està lliure d'obstacles. | | Comunicat amb l'accés principal accessible per un itinerari accessible | |
| **Aparell telefònic:** l'element més alt manipulable està a una alçada màxima de 1,4 m. | | Pla treball ≥0,80 m d'ample i alçada ≤0,85 m | |
| | | Espai lliure inferior de 0,7x0,8x0,5 m com a mínim | |
| **Cabina locutori:** aquesta haurà de tenir unes dimensions mínimes de 0,8 m. d'amplada i 1,2 de fondària lliures d'obstacles i el terra queda enrasat amb el paviment circumdant. L'accés te una amplada mínima de 0,8 m. i una alçada mínima de 2,1 m. | | Si hi ha dispositiu de intercomunicació, està dotat amb bucle d'inducció o altre sistema adaptat | |
| **Plaça d'espectador:** per una cadira de rodes te unes dimensions mínimes de 0,8 d'amplada i 1,2 de fondària. | | | |

## SENYALITZACIÓ

| ADAPTADES (D.135/1995) | | | ACCESSIBLES (DB SUA) | |
|---|---|---|---|---|
| **Accessos als edificis** | | | **Accessos als edificis** | Senyalització SIA i bandes visuals tàctils de color contrastat amb el paviment, amb relleu de 5 ± 1 mm. en el interior - |
| | | | **Itineraris** | Bandes a l'arrencada de les escales tindran 80 cm. de longitud en el sentir de la marxa, amplada la de l'itinerari i estries perpendiculars a l'eix - |
| **Ascensors** | Indicació del nombre de cada planta amb número en alt relleu (dimensió x 10 cm) | - | **Ascensors** | Mitjançant símbol internacional d'accessibilitat, SIA - |
| | Col·locat a una alçada d'1,40m des del terra (al costat de la porta de l'ascensor) | - | | Indicació del nombre de la planta en Braille i aràbic en alt relleu col·locat a una alçada entre 0,80m i 1,20m (brancal dret en el sentit de sortida de la cabina) - |
| **Serveis adaptats** | Indicadors de serveis homes o dones de lectura tàctil i senyalització sobre la maneta en alt relleu H pels homes i D per les dones | - | **Serveis accessibles** | Senyalització SIA - |

## PLACES D'APARCAMENT

**DISPOSA D'APARCAMENT PROPI**

PLACES RESERVADES D'ÚS EXCLUSIU

PLACES RESERVADES PÚBLIQUES

| ADAPTADES (D.135/1995) | | ACCESSIBLES (DB SUA) | |
|---|---|---|---|
| Dimensions ≥3,3x4,5m en bateria i ≥2x4,5m en filera | | Pròxima al accés de vianants del aparcament i s'hi comunica amb un itinerari accessible | |
| Espai d'apropament a la porta del conductor Ø1,5m | | | |
| Comunicat amb un itinerari adaptat | | Espai d'aproximació i transferència: lateral ≥1,20m i posterior ≥3,00m | |
| Senyalització vertical i horitzontal | | | |

compleix condició **X**
no compleix condició -

Ajuntament del Prat de Llobregat

# SITUACIÓ ACTUAL I PROPOSTES
# Escola Sant Jaume



L'actual escola va ser inaugurada el juny de 2008, per tant amb vigència del Codi d'accessibilitat de Catalunya, però no del DB-SUA d'aprovació posterior.
Compleix la majoria dels paràmetres per ser considerada adaptada segons el Codi d'accessibilitat i alguns dels que inclou el DB-SUA per considerar-se accessible.

**Equipament del Departament d'Ensenyament de la Generalitat de Catalunya. Les competències municipals són sols a nivell de manteniment, per aquest motiu les mesures correctores que es proposen es valoren com a no prioritàries i s'hauran de consensuar prèviament.**

## 1. ACCESSOS

L'accés es produeix a través d'un espai exterior en pendent que salva el desnivell entre la planta baixa i el carrer. Amb pendents inferiors al 6% no es consideren rampes.

L'accés es produeix amb enclusa de doble porta amb pelfut encastat.

Els paraments de vidre no compten amb senyalització, encara que acostumen a tenir elements enganxats.

**No es proposa cap mesura correctora.**

## 2. COMUNICACIONS

### 2.1 Comunicacions horitzontals

Els passadissos fan un ample de 2 m i en totes les plantes hi ha espais que permeten un gir de Ø1,50 m.

Les portes tenen un ample mínim de 80 cm i la disposició del mobiliari no produeix estretaments de pas.

**No es proposa cap mesura correctora.**

### 2.2 Comunicacions verticals

L'edifici consta de dues d'escales i ascensor.
Per les dimensions dels graons i la llargada dels trams poden considerar-se escales accessibles i adaptades. Estan dotades de passamà a doble alçada als dos costats.

L'ascensor compleix les condicions de practicable segons el Codi d'Accessibilitat i els principals paràmetres per ser accessible.

**Es proposa la millora de la cabina del ascensor.**

## 3. SERVEIS HIGIÈNICS

Hi ha diferents nuclis de sanitaris distribuïts per l'escola. Trobem dos cabines de sanitari adaptat en planta baixa, una per infantil i l'altre per primària. Amb elements de mobiliari ocupant l'espai de gir i transferència.

Hi ha un vestidor adaptat, inicialment per ús del docent, actualment té ús de magatzem.

Es compleix la ràtio de 1 sanitari accessible per cada 10 wc instal·lats.

**Es proposa la millora del equipament del sanitari i retirar els mobles i altres elements tant del sanitari com del vestidor.**

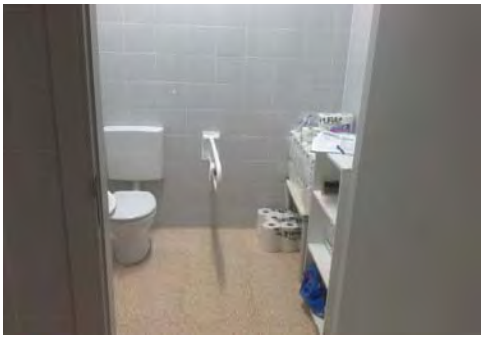

## 4. MOBILIARI

El mobiliari de les aules correspon a les exigències del departament d'ensenyament i no pot seguir els paràmetres de la normativa d'accessibilitat que sols consideren persones adultes.

El taulell de recepció no pot considerar-se accessible.

La posició dels mecanismes per sobre d'una alçada de 1,40 m correspon a criteris de seguretat per la presència d'infants.

**Es proposa dotar d'un taulell d'atenció accessible.**

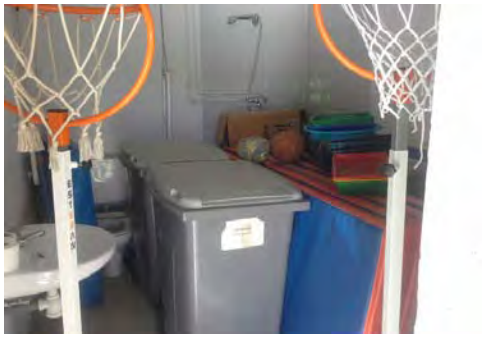

## 5. SENYALITZACIÓ

L'edifici disposa d'elements visuals de senyalització dels diferents espais confeccionats per l'equip del centre.

No es disposa de senyal SIA en l'accés, ni en l'ascensor, ni en el vestidor.

**Una diagnosi més completa i les possibles mesures correctores formen part de la Fase 2 del Pla d'accessibilitat**

# DIAGNÒSTIC D'ACCESSIBILITAT
## Annex informatiu

**16 A**

## INSTRUCCIONS PER AL COMPLIMENT DE LA FITXA DE DIAGNÒSTIC D'ACCESSIBILITAT EN EDIFICIS

**Full 1. Identificació i diagnosi general.**
Cal verificar que les dades d'identificació.

**Fulls 2-6. Accés i comunicacions horitzontal i vertical.**
Cal indicar quins dels paràmetres d'accessibilitat es compleixen segons cadascuna de les legislacions vigents.

**Fulls 7-8. Serveis higiènics, mobiliari i equipament.**
Cal indicar quins dels paràmetres d'accessibilitat es compleixen segons cadascuna de les legislacions vigents.

En cas d'existir diversos elements del mateix tipus (escales, ascensors,...) amb característiques diferents, omplir un full per cadascun.
Si cal es poden incloure comentaris per descriure la situació real si aquesta no s'ajusta als paràmetres descrits, o per completar la informació que es considera necessària per a fer la diagnosi.
Si es tracta d'un equipament que ofereix serveis i activitats, cal adjuntar un **llistat dels serveis i activitats amb avaluació del seu grau d'accessibilitat**.

Al final de l'annex s'adjunta un recull dels paràmetres d'altres normatives als que es fa referència en algun dels punts de la fitxa.

## DEFINICIONS

| | |
|---|---|
| ACCESSIBLE | Compleix els principals paràmetres bàsics d'accessibilitat establerts al CTE, SUA 9: Accessibilitat |
| PARCIALMENT ACCESSIBLE | Compleix els principals paràmetres bàsics d'accessibilitat establerts com adaptats en el Codi d'Accessibilitat (Decret 135/1995) i alguns dels d'accessibilitat establerts al CTE, SUA 9: |
| ADAPTAT | Compleix els principals paràmetres bàsics d'accessibilitat establerts com adaptats en el Codi d'Accessibilitat (Decret 135/1995) |
| PRACTICABLE | Compleix els principals paràmetres bàsics d'accessibilitat establerts com practicable en el Codi d'Accessibilitat (Decret 135/1995) |
| NO ACCESSIBLE | Incompleix un o més paràmetres establerts pels criteris anteriors. |
| CONVERTIBLE | Itinerari, instal·lació o servei que mitjançant modificacions d'escassa entitat i baix cost que no afectin la seva configuració essencial, es pot transformar, almenys, en practicable. |
| ALTRES | Si cap de les definicions anteriors es correspon amb la situació existent. Cal fer breu descripció |

Per a poder qualificar un element com accessible cal que s'hi arribi des de l'accés amb un itinerari accessible.

Per a poder qualificar un element com practicable cal que s'hi arribi des de l'accés amb un itinerari practicable

**DIAGNÒSTIC D'ACCESSIBILITAT**
**Annex informatiu**

**16 B**

PARAMETRES D'ALTRES NORMATIVES

**DB SUA 1 Seguridad frente al riesgo de caídas**

1. Resbaladicidad de los suelos

**Tabla 1.2 Clase exigible a los suelos en función de su localización**

| Localización y características del suelo | Clase |
|---|---|
| Zonas interiores secas | |
| - superficies con pendiente menor que el 6% | 1 |
| - superficies con pendiente igual o mayor que el 6% y escaleras | 2 |
| Zonas interiores húmedas, tales como las entradas a los edificios desde el espacio exterior (1), terrazas cubiertas, vestuarios, baños, aseos, cocinas, etc. | |
| - superficies con pendiente menor que el 6% | 2 |
| - superficies con pendiente igual o mayor que el 6% y escaleras | 3 |
| Zonas exteriores. Piscinas (2). Duchas. | 3 |

(1) Excepto cuando se trate de accesos directos a *zonas de uso restringido*.

(2) En zonas previstas para usuarios descalzos y en el fondo de los vasos, en las zonas en las que la profundidad no exceda de 1,50 m.

4. Escaleras y rampas

**Tabla 4.1 Escaleras de *uso general*. Anchura útil mínima de tramo en función del uso**

| Uso del edificio o zona | Anchura útil mínima (m) en escaleras previstas para un número de personas: | | | |
|---|---|---|---|---|
| | ≤ 25 | ≤ 50 | ≤ 100 | > 100 |
| *Residencial Vivienda*, incluso escalera de comunicación con aparcamiento | 1,00 (1) | | | |
| *Docente* con escolarización infantil o de enseñanza primaria<br>*Pública concurrencia* y *Comercial* | 0,80 (2) | 0,90 (2) | 1,00 | 1,10 |
| *Sanitario* Zonas destinadas a pacientes internos o externos con recorridos que obligan a giros de 90º o mayores | 1,40 | | | |
| Otras zonas | 1,20 | | | |
| Casos restantes | 0,80 (2) | 0,90 (2) | 1,00 | |

(1) En edificios existentes, cuando se trate de instalar un ascensor que permita mejorar las condiciones de accesibilidad para personas con discapacidad, se puede admitir una anchura menor siempre que se acredite la no viabilidad técnica y económica de otras alternativas que no supongan dicha reducción de anchura y se aporten las medidas complementarias de mejora de la seguridad que en cada caso se estimen necesarias.

(2) Excepto cuando la escalera comunique con una zona accesible, cuyo ancho será de 1,00 m como mínimo.

**DB SUA 2 Seguridad frente al riesgo de impacto o de atrapamiento**

1. Impacto

### 1.4 Impacto con elementos insuficientemente perceptibles

1 Las grandes superficies acristaladas que se puedan confundir con puertas o aberturas (lo que excluye el interior de viviendas) estarán provistas, en toda su longitud, de señalización visualmente contrastada situada a una altura inferior comprendida entre 0,85 y 1,10 m y a una altura superior comprendida entre 1,50 y 1,70 m. Dicha señalización no es necesaria cuando existan montantes separados una distancia de 0,60 m, como máximo, o si la superficie acristalada cuenta al menos con un travesaño situado a la altura inferior antes mencionada.

2 Las puertas de vidrio que no dispongan de elementos que permitan identificarlas, tales como cercos o tiradores, dispondrán de señalización conforme al apartado 1 anterior.

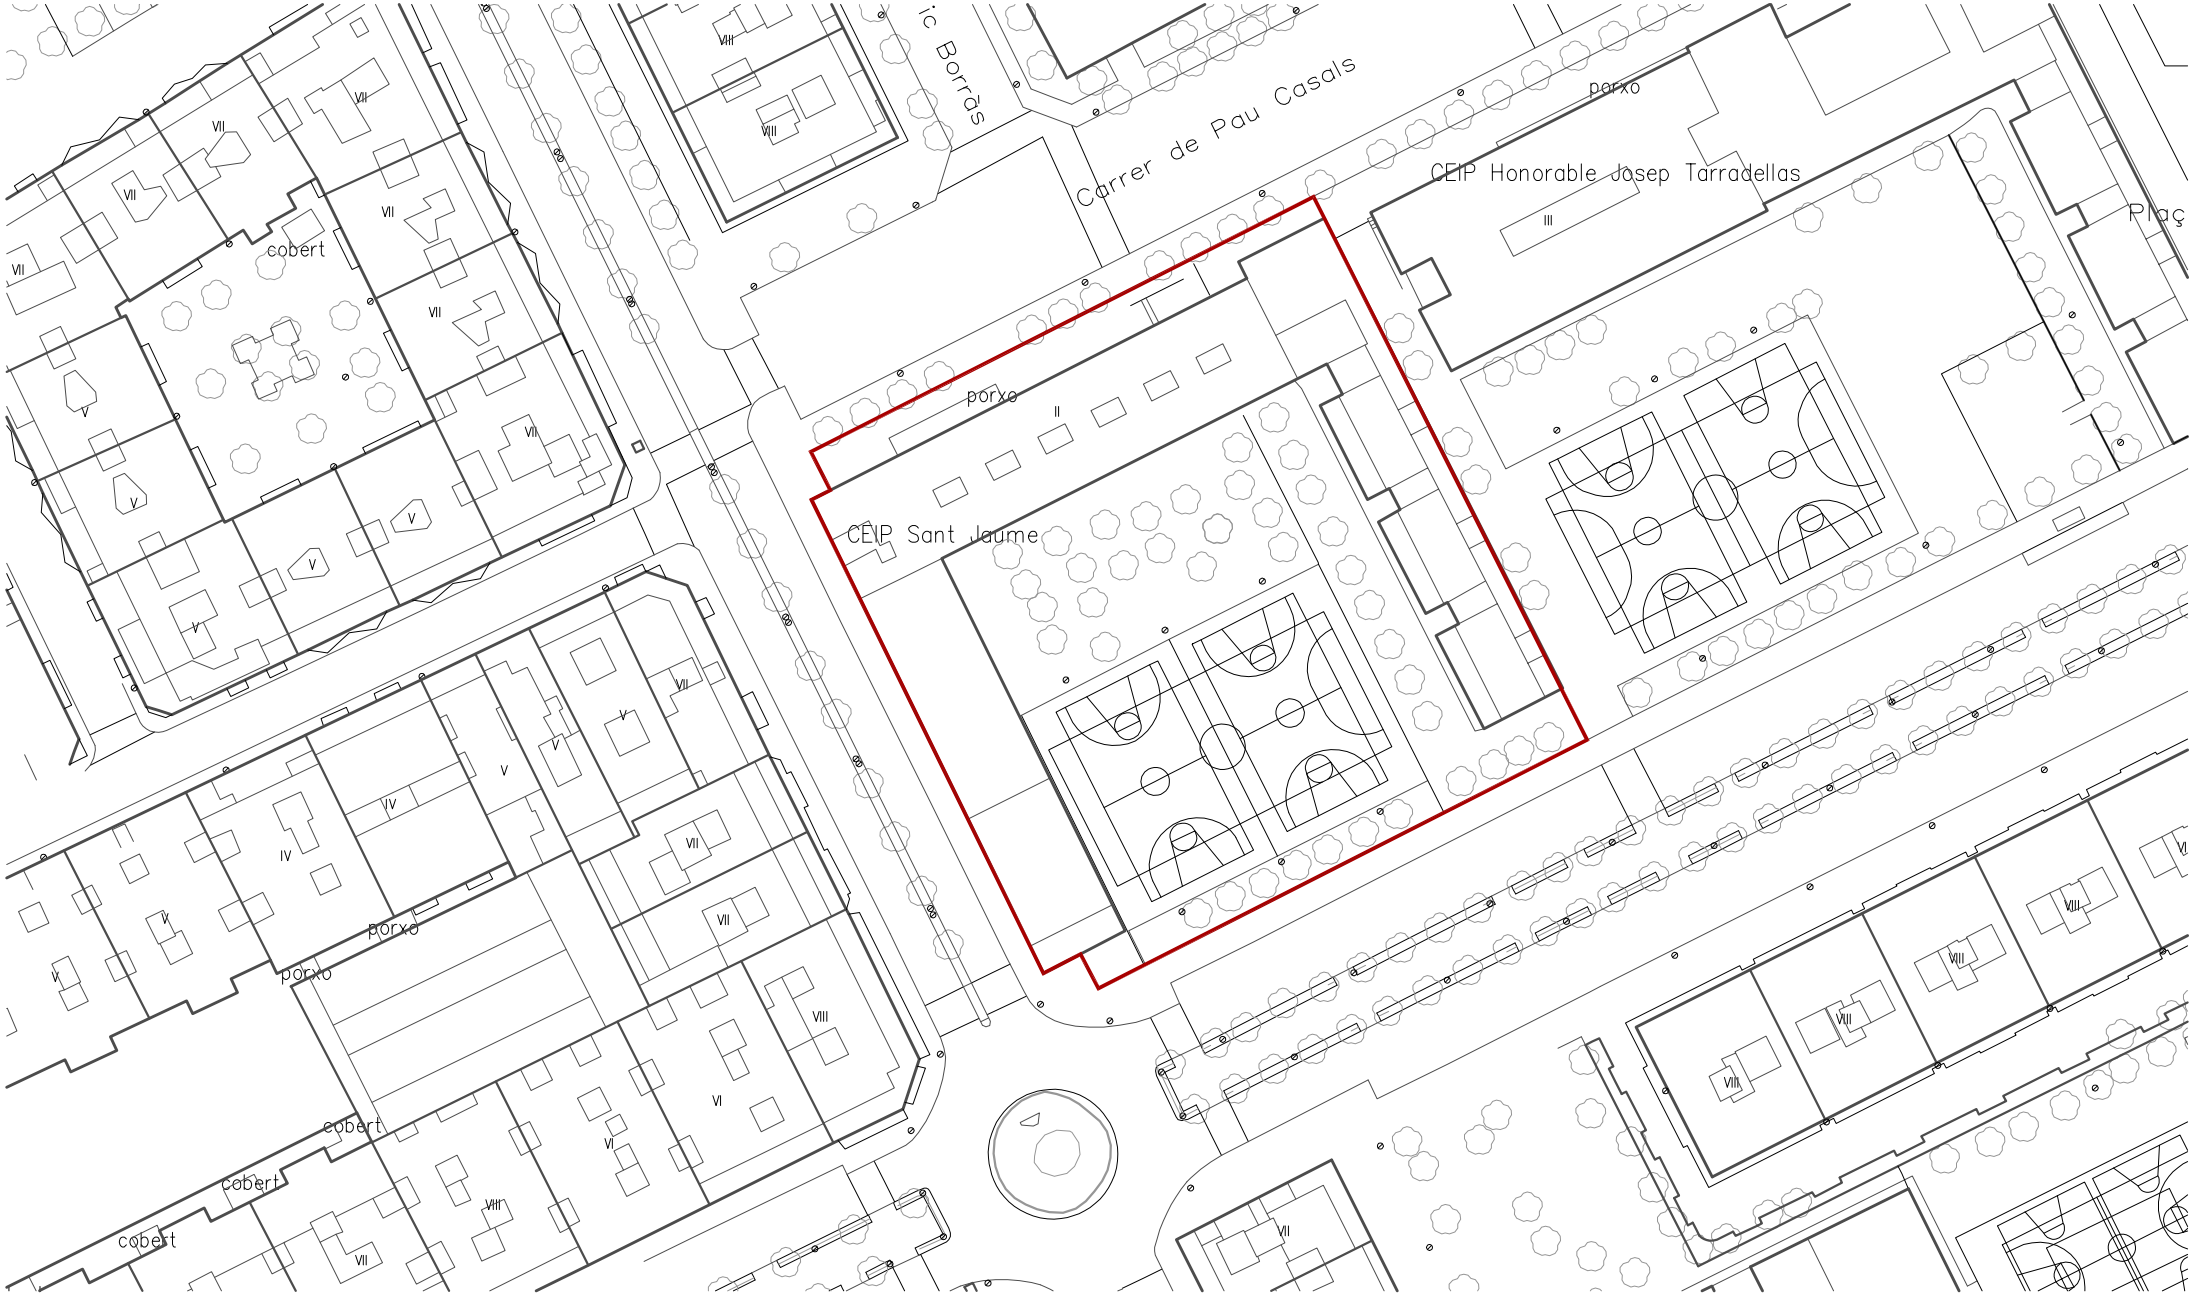


Ajuntament del Prat de Llobregat
ÀREA D'URBANISME

PROJECTE:
**PLA D'ACCESSIBILITAT**
**DIAGNOSI EDIFICACIÓ**

TÍTOL DE PLÀNOL:
**ESCOLA SANT JAUME**
**EMPLAÇAMENT**

ESCALA:
1:1000

ORIENTACIÓ:

DATA:
Desembre 2019

Nº DE PLÀNOL:
**016_01**

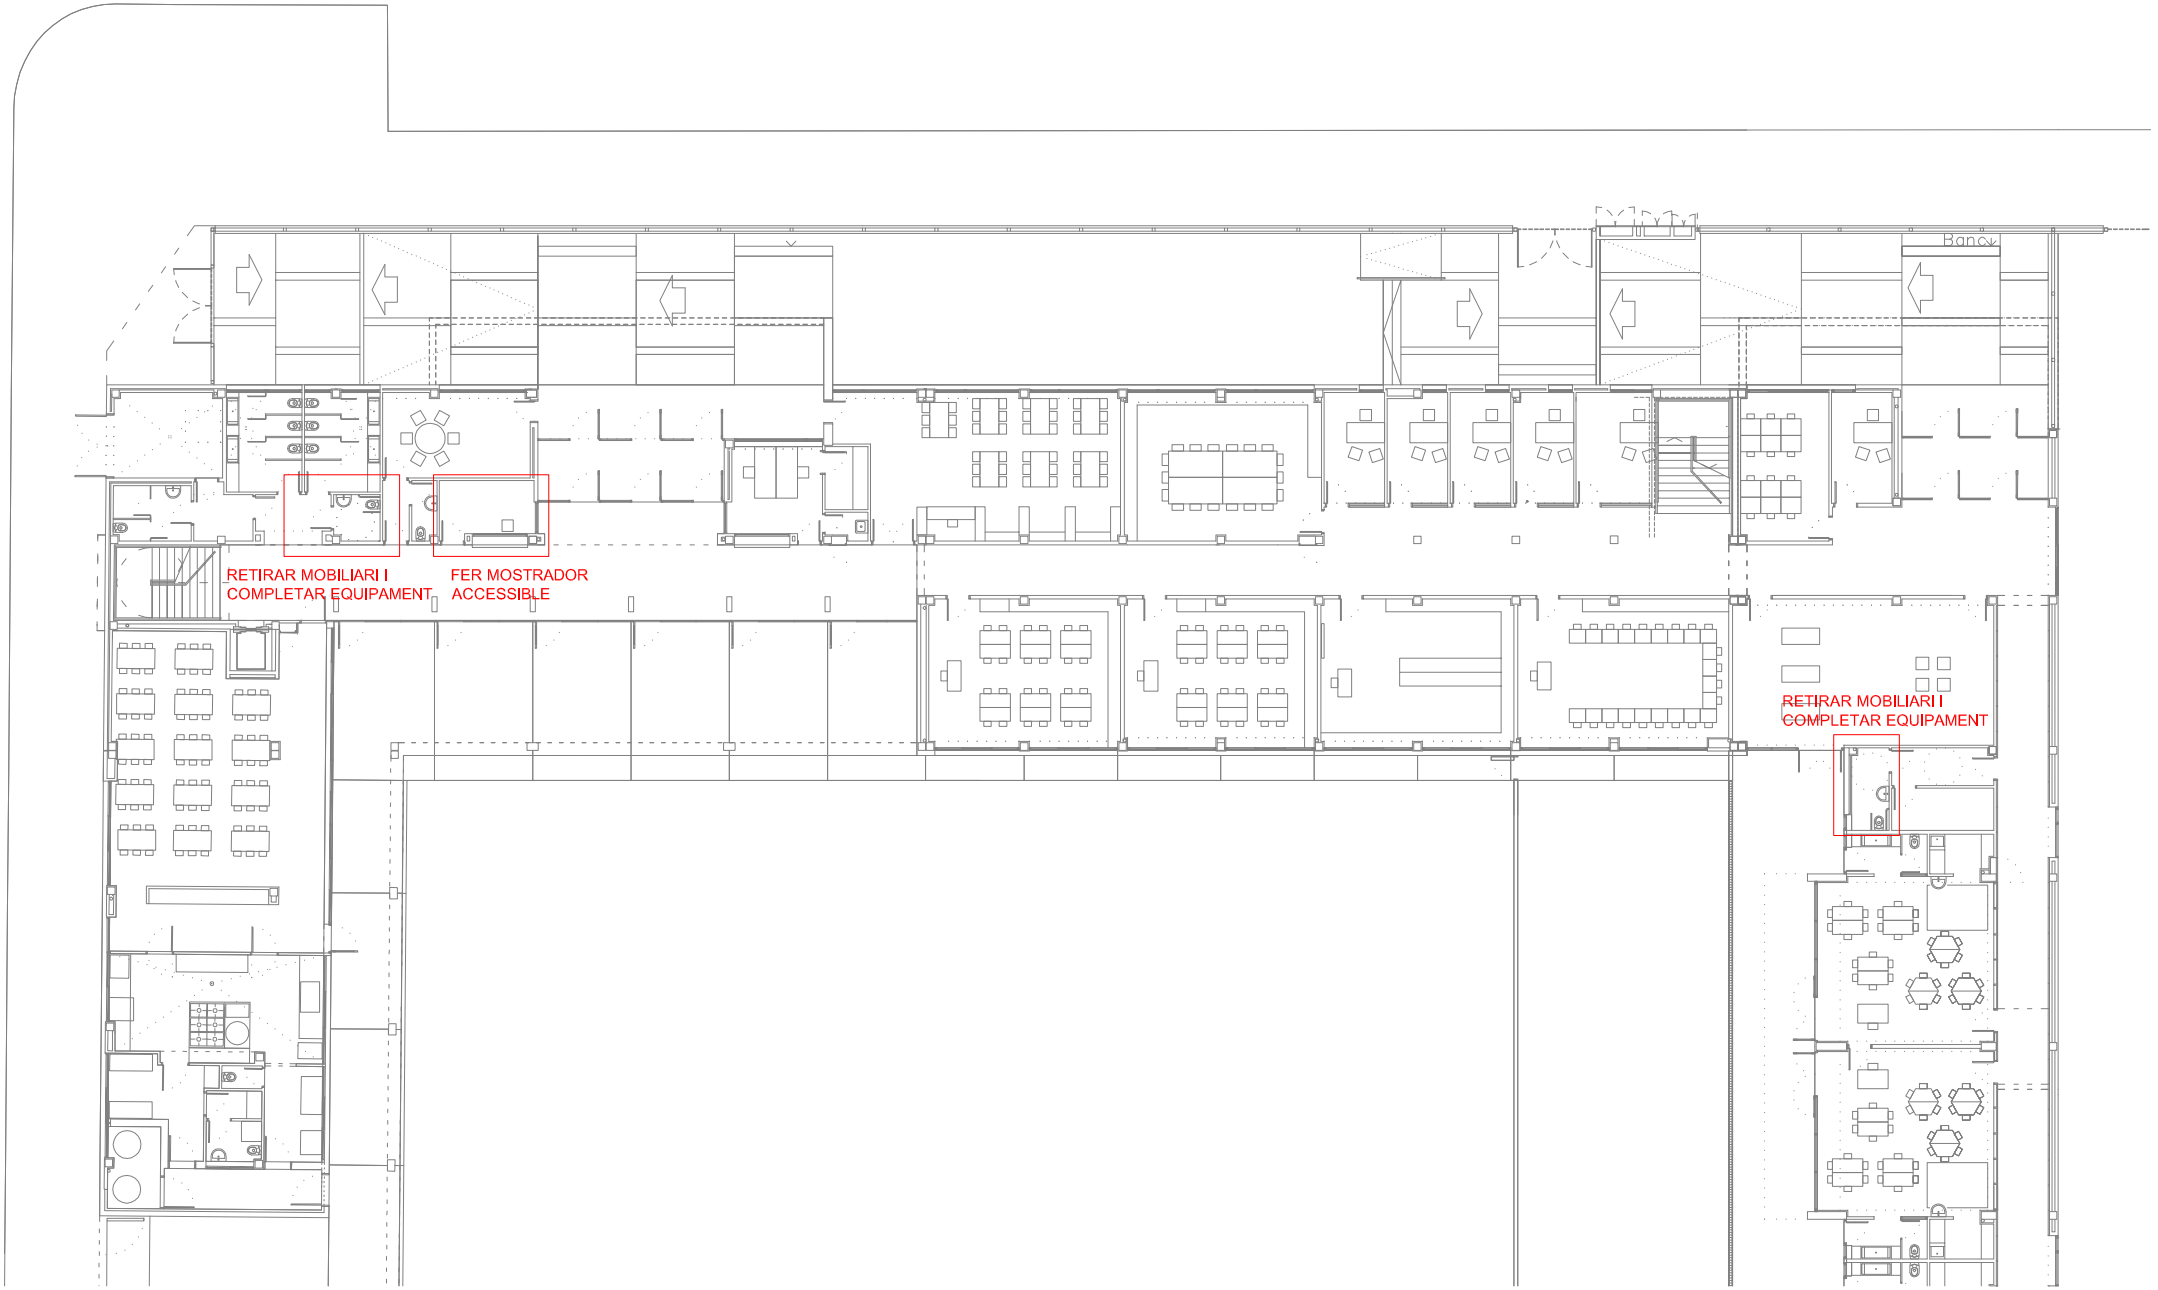


Ajuntament del Prat de Llobregat
ÀREA D'URBANISME

PROJECTE:
**PLA D'ACCESSIBILITAT**
**DIAGNOSI EDIFICACIÓ**

TÍTOL DE PLÀNOL:
**ESCOLA SANT JAUME**
**PLANTA BAIXA 1**

ESCALA:
1:300

ORIENTACIÓ:

DATA:
Desembre 2019

Nº DE PLÀNOL:
**016_02**

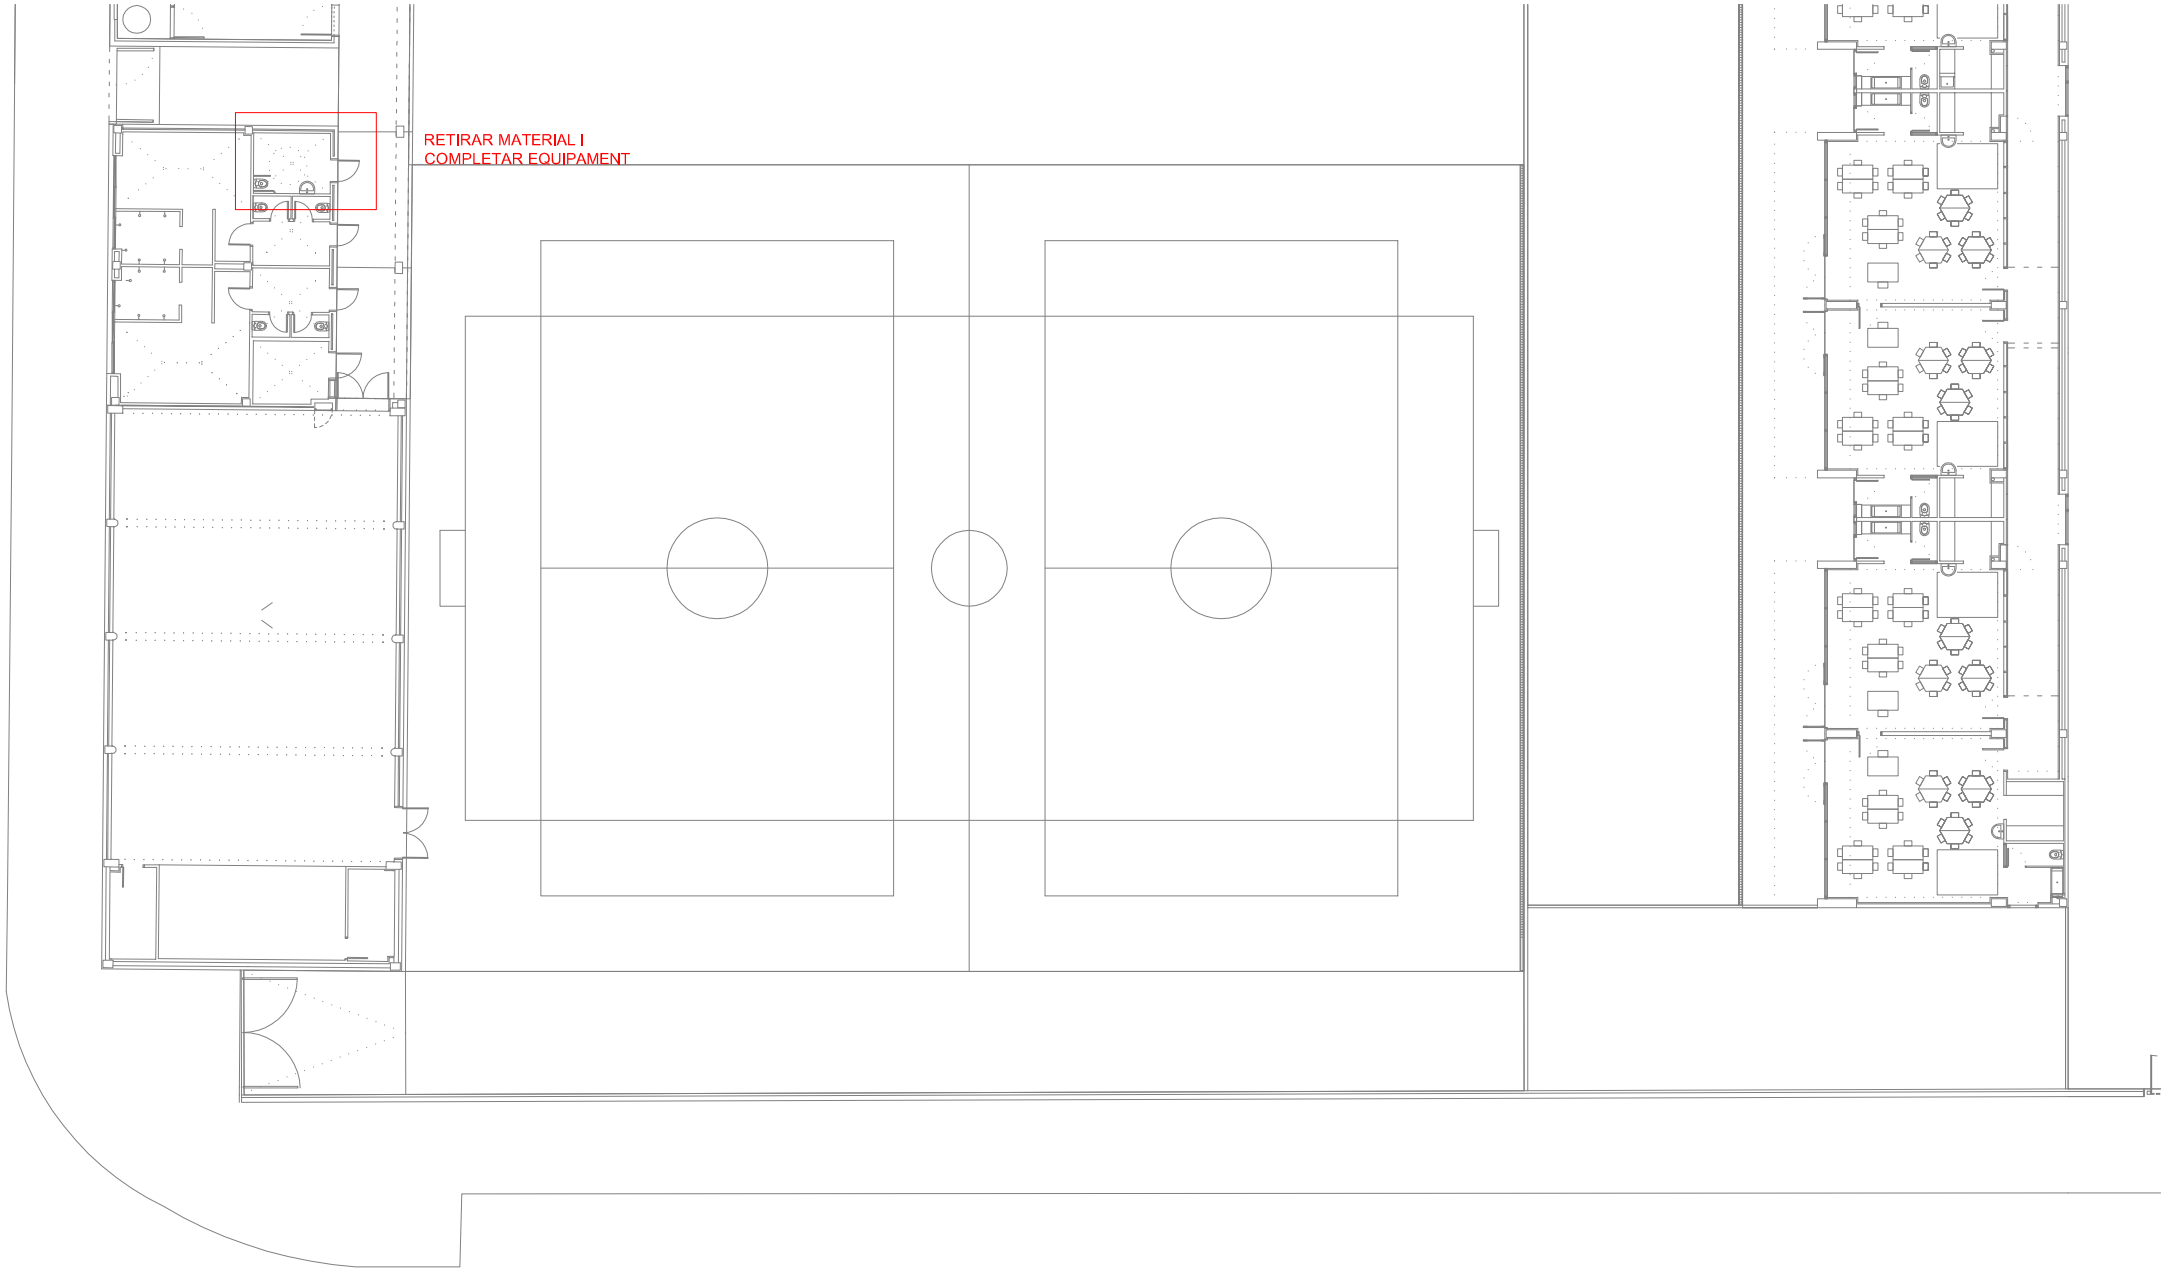


Ajuntament del Prat de Llobregat
ÀREA D'URBANISME

PROJECTE:
**PLA D'ACCESSIBILITAT**
**DIAGNOSI EDIFICACIÓ**

TÍTOL DE PLÀNOL:
**ESCOLA SANT JAUME**
**PLANTA BAIXA 2**

ESCALA:
1:300

ORIENTACIÓ:

DATA:
Desembre 2019

Nº DE PLÀNOL:
**016_03**

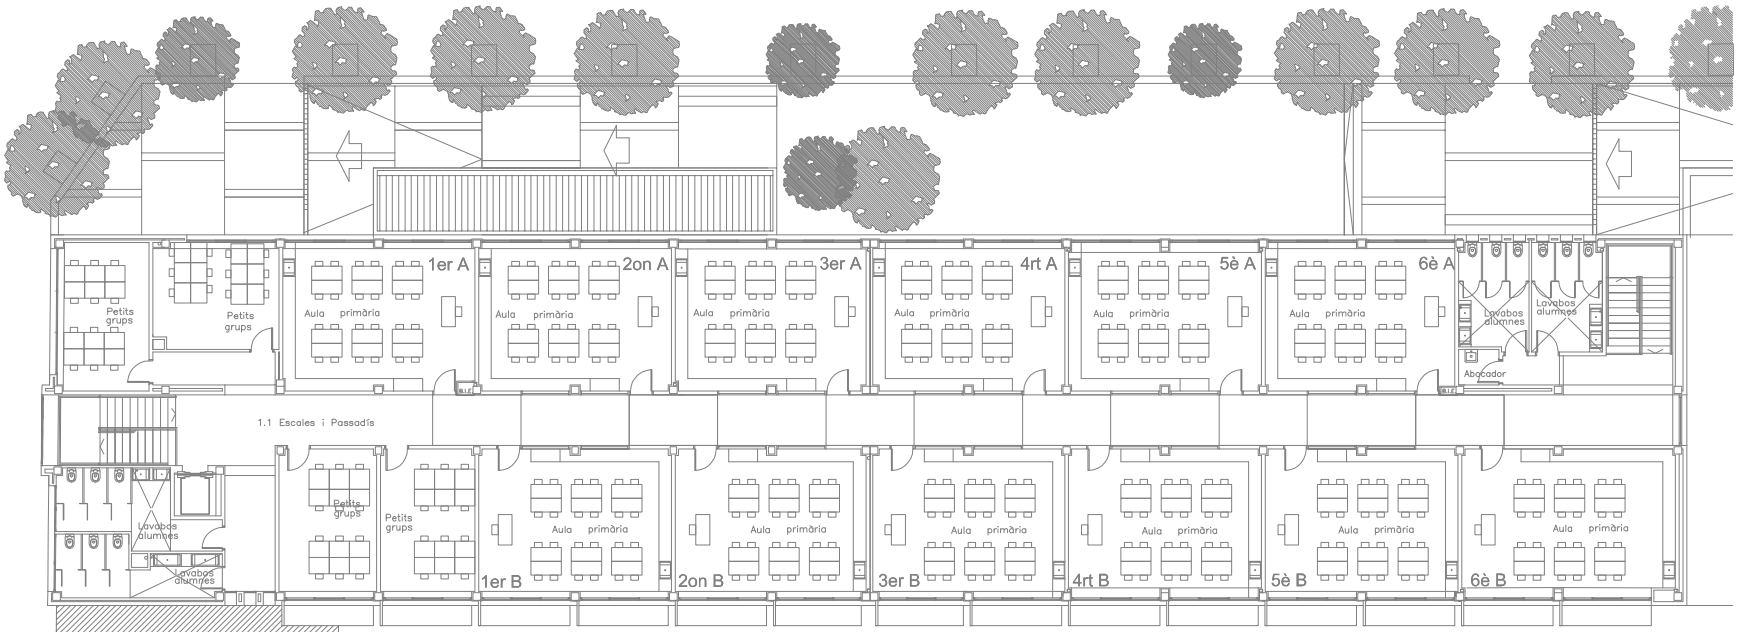


Ajuntament del Prat de Llobregat
ÀREA D'URBANISME

PROJECTE:
**PLA D'ACCESSIBILITAT**
**DIAGNOSI EDIFICACIÓ**

TÍTOL DE PLÀNOL:
**ESCOLA SANT JAUME**
**PLANTA PRIMERA**

ESCALA:
1:300

ORIENTACIÓ:

DATA:
Desembre 2019

Nº DE PLÀNOL:
**016_04**

# DIAGNÒSTIC D'ACCESSIBILITAT
# Escola Honorable Josep Tarradellas

**17** 1

## IDENTIFICACIÓ

Adreça
carrer Pau Casals 140-144

Coord UTM: 424642, 4575829

Ús
CEIP

Nº de plantes
PB+2PP

## DESCRIPCIÓ GENERAL DE L'EDIFICI

L'anàlisi de l'edifici s'ha realitzat a partir de la visita a les instal·lacions i els plànols.
L'estat actual és el resultat de la reforma i ampliació realitzada l'any 2008, on de l'antiga escola varen sorgir les escoles Sant Jaume i Honorable Josep Tarradellas. Edifici original de planta baixa i dues plantes pis es destina a educació primària i l'ampliació consisteix en el gimnàs i el mòdul d'educació infantil.

## DIAGNÒSTIC GENERAL ESTAT ACTUAL

| zona | accessible | Parcialment accessible | Adaptat | Practicable | No accessible | Convertible | Altres |
|---|---|---|---|---|---|---|---|
| | (veure definicions en annex informatiu) | | | | | | |
| ACCESSOS | | | | | | | |
| Principal | | | | | | | |
| Secundari | | | | | | | |
| COMUNICACIONS | | | | | | | |
| Horitzontal | | | | | | | |
| Vertical (esc.) | | | | | | | |
| Vertical (asc.) | | | | | | | |
| SERVEIS HIGIÈNICS | | | | | | | |
| Sanitaris | | | | | | | |
| Vestidors | | | | | | | |
| ALTRES | | | | | | | |
| Mobiliari - equipament | | | | | | | |
| Senyalització | | | | | | | |
| Aparcament | | | | | | | |
| Altres | | | | | | | |
| DIAGNOSI CONJUNTA | | | | | | | |

## NIVELL D'ACCESSIBILITAT RESULTANT (Amb l'execució de les intervencions proposades)

| | accessible | Parcialment accessible | Adaptat | Practicable | No accessible | Convertible | Altres |
|---|---|---|---|---|---|---|---|
| DIAGNOSI CONJUNTA | | | | | | | |

## GRAU INTERVENCIÓ TOTAL (Intervencions prioritàries + posteriors)

| Nivell 1 | Nivell 2 | Nivell 3 | Nivell 4 |
|---|---|---|---|
| ☐ | X | ☐ | ☐ |
| (0-10.000 euros) | (10.000-100.000 euros) | 100.000-1.000.000 euros) | (No valorats) |

## VALORACIÓ

| Conceptes | Prioritari | Posterior |
|---|---|---|
| Accessos | | |
| Comunicacions horitzontals | | 400,00 € |
| Comunicacions escales | | 5.500,00 € |
| Comunicacions rampes | | 2.800,00 € |
| Comunicacions ascensor | | |
| Serveis Higiènics | | |
| Mobiliari - equipament | | 6.500,00 € |
| Senyalètica | | |
| Altres | | |
| TOTAL | 0,00 € | 15.200,00 € |
| Imprevistos (10% del total) | 0,00 € | 1.520,00 € |

| | |
|---|---|
| PEM (intervencions prioritàries) | 0,00 € |
| PEM (intervencions posteriors) | 16.720,00 € |
| **Preu d'Execució Material TOTAL** | 16.720,00 € |

Dades de la darrera revisió

**Data:** Juliol 2018

**Nom:** Laia Visa i Manté, arquitecte

Ajuntament del Prat de Llobregat

# DIAGNÒSTIC D'ACCESSIBILITAT
# Escola Honorable Josep Tarradellas

**17 2**

## ACCÉS

| ADAPTAT (D.135/1995) | ACCESSIBLE (DB SUA) | PRACTICABLE (D.135/1995) |
|---|---|---|
| **Aproximació:** Amplada lliure mínima de 0,9 m. i una alçada lliure d'obstacles de 2,1 m. X<br>En els canvis de direcció l'amplada lliure de pas permet inscriure un cercle de Ø1,50 m X<br>Pendent longitudinal no supera el 8% X<br>El paviment és dur, no lliscant i sense regruixos diferents del gravat de les peces X<br>Pendent transversal inferior al 2% X | | |
| **Accés a l'edifici:** S'admet un desnivell ≤ 2 cm que s'arrodonirà o s'aixamfranarà el cantell a un màxim de 45º. X | **Accés a l'edifici:** No s'admeten graons X | **Accés a l'edifici:** En els edificis amb obligatorietat d'instal·lació d'ascensor, només s'admet l'existència d'un graó, d'alçada ≤ 12cm, a l'entrada de |

## COMUNICACIONS HORITZONTALS

## PARÀMETRES GENERALS

| ADAPTADES (D.135/1995) | ACCESSIBLES (DB SUA) | PRACTICABLES (D.135/1995) |
|---|---|---|
| **Amplada:** ≥ 0,90 m X | **Amplada:** ≥ 1,20 m. S'admeten estretaments puntuals: A ≥ 1,00m per a longitud ≤0,50m i separat 0,65m de canvis direcció /forats de pas X | **Amplada:** ≥ 0,90 m |
| **Alçada:** ≥ 2,10 m, lliure d'obstacles en tot el seu recorregut X | **Alçada:** ≥ 2,20 m en general (2,10m per a ús restringit) X | **Alçada:** ≥ 2,10 m, lliure d'obstacles en tot el seu recorregut |
| **Canvis de direcció:** l'amplada de pas permet inscriure un Ø1,20 m X | **Canvis de direcció:** no es contempla (amplada pas 1,20 m) X | **Canvis de direcció:** l'amplada de pas permet inscriure un cercle de Ø 1,20 m. |
| **Espai lliure de gir:** a cada planta. Es pot inscriure un cercle de Ø1,50 m X | **Espai de gir:** Ø ≥ 1,50 m (lliure d'obstacles) a cada planta<br>* al vestíbul d'entrada (o portal), X<br>* al fons de passadissos de >10m, X<br>* davant ascensors accessibles o espai per a previsió X | |
| **Graons:** No hi ha cap escala ni graó aïllat. X | **Graons:** No hi han graons X | **Graons:** No inclou cap tram d'escala.<br>A les dues bandes d'un graó d'alçada ≤ 14 cm. hi ha un espai lliure pla amb una fondària mínima de 1,20 m. |
| **Paviment:** és no lliscant X | **Paviment:** grau de lliscament segons ús i ubicació (SUA-1)*<br>No conté elements ni peces soltes (graves i sorres) pelfuts-moquetes: encastats o fixats al terra X<br>El sol resistents a la deformació (permeten circulació i arrastrada d'elements pesats, cadires roda, etc, X<br>**Pendent:** ≤ 4% (longitudinal) ≤ 2% (transversal) X | |
| | **Senyalització dels itineraris accessibles:** mitjançant símbol internacional d'accessibilitat, SIA i fletxes direccionals. - | |

* Veure Annex informatiu

compleix condició X
no compleix condició -

# DIAGNÒSTIC D'ACCESSIBILITAT
# Escola Honorable Josep Tarradellas

**17** 3

## COMUNICACIONS HORITZONTALS

## PORTES

| ADAPTADES (D.135/1995) | ACCESSIBLES (DB SUA) | PRACTICABLES (D.135/1995) |
|---|---|---|
| **Amplada:** ≥ 0,80 m les portes de 2 o més fulles, una d'elles serà ≥ 0,80 m [X] | **Amplada:** ≥ 0,80 m (mesurada en el marc i aportada per 1 fulla) (en posició de màx. obertura: amplada lliure de pas reduït el gruix de la fulla ≥ 0,78 m) [X] | **Amplada:** ≥ 0,80 m [ ] |
| **Alçada:** ≥ 2,00 m [X] | Alçada: ≥ 2,00 m [X] | **Alçada:** ≥ 2,00 m [ ] |
| **Espai lliure de gir:** a les dues bandes d'una porta es pot inscriure un Ø1,50 m. (sense ser escombrat per l'obertura de la porta). S'exceptua a l'interior de la cabina de l'ascensor [X] | **Espai de gir:** a les dues bandes d'una porta hi ha un espai horitzontal Ø1,20 m. (sense ser escombrat per l'obertura de la porta) [X] | **Espai lliure de gir:** a les dues bandes d'una porta es pot inscriure un cercle de Ø 1,20 m, sense ser escombrat per l'obertura de la porta . (S'exceptua a l'interior de la cabina de l'ascensor) [ ] |
| **Manetes:** s'accionen mitjançant mecanismes de pressió o palanca. [X] | **Mecanismes d'obertura i tancament:**<br>Altura de col·locació : 0,80m ÷ 1,20m [X]<br>Funcionament a pressió o palanca i maniobrables amb una sola ma, o bé són automàtics [X]<br>Distància del mecanisme d'obertura a cantonada ≥0,30m [X] | **Manetes:** s'accionen mitjançant mecanismes de pressió o palanca. [ ] |
| **Portes de vidre:**<br>Tenen un sòcol inferior ≥ 0,30m d'alçada, llevat de que el vidre sigui de seguretat. [X]<br>Visualment te una franja horitzontal d'amplada ≥ 0,05 m, a 1,50 m d'alçada i amb marcat contrast de color. [ ] | **Portes de vidre:**<br>Classificació a impacte, com a mínim, (3 B/C 3) [ ]<br>Si no disposen d'elements que permetin la seva identificació (portes, marcs) es senyalitzen segons apartat 1.4 (DB SUA-2)* [X] | |

* Veure Annex informatiu

compleix condició [X]
no compleix condició [-]

Ajuntament del Prat de Llobregat

# DIAGNÒSTIC D'ACCESSIBILITAT
# Escola Honorable Josep Tarradellas

**17** 4

## COMUNICACIONS VERTICALS

## RAMPES

**NO HI HAN RAMPES INTERIORS** [X]

| ADAPTADES (D.135/1995) | ACCESSIBLES (DB SUA) | PRACTICABLES (D.135/1995) |
|---|---|---|
| **Pendents longitudinals:**<br>12% trams < 3 m de llargada [ ]<br>≤ 10% trams entre 3 i 10 m de llargada [ ]<br>≤ 8% trams > 10 m de llargada [ ] | **Pendents longitudinals:**<br>≤ 10% trams < 3 m de llargada [ ]<br>≤ 8% trams < 6 m de llargada [ ]<br>4< p ≤ 6% trams < 9 m de llargada [ ] | **Pendents longitudinals:**<br>12% trams ≤ 10 m. de llargada [ ] |
| **Pendent transversal:** ≤ 2% en rampes exteriors [ ] | **Pendent transversal:** ≤ 2% [ ] | **Pendent transversal:** ≤ 2% en rampes exteriors [ ] |
| **Trams:** La llargada de cada tram és ≤ 20 m. [ ]<br>Al inici i al final de cada tram de rampa hi ha un replà de 1,50 m de llargada mínima. [ ]<br>En la unió de trams de diferent pendent es col·loquen replans [ ] | **Trams:** llargada màxima tram ≤ 9 m. amplada ≥ 1,20m rectes o amb radi de curvatura ≥ 30m [ ]<br>Al inici i al final de cada tram hi ha una superfície horitzontal ≥ 1,20m de long. en la direcció de la rampa [ ] | **Trams:** En els dos extrems d'una rampa hi ha un espai lliure amb una fondària de 1,20 m. [ ] |
| **Replans:** Els replans intermedis tenen una llargada mínima de 1,50 m en la direcció de circulació. [ ] | **Replans:** entre trams d'una mateixa direcció: amplada ≥ la de la rampa longitud ≥ 1,50 m (mesurada a l'eix) [ ]<br>Entre trams amb canvi de direcció: l'amplada de la rampa no es redueix [ ]<br>Els passadissos d'amplada < 1,20m i les portes es situen a > 1,50m de l'arrencada d'un tram [ ] | **Replans:** (als dos extrems d'una rampa hi ha un espai lliure amb una fondària de 1,20 m) [ ] |
| **Barreres protecció:** a ambdós costats [ ] | **Barreres protecció:** desnivell > 0,55m [ ] | **Barreres protecció:** a ambdós costats [ ] |
| **Passamans:** situats a una alçada entre 0,90 i 0,95 m [ ]<br>Amb disseny anatòmic (permet adaptar la ma) [ ]<br>Amb una secció igual o equivalent a la d'un tub rodó de ø entre 3 i 5 cm [ ]<br>Separat ≥ 4 cm dels paraments verticals. [ ] | **Passamans**: per a rampes amb: p ≥ 6% i desnivell > 18,5 cm. [ ]<br>Continus i als dos costats a una altura entre 0,90 m - 1,10 m, i un altre a una altura entre 0,65 0,75 m [ ]<br>Trams de rampa de l > 3 m [ ]<br>Prolongació horitzontal dels passamans > 0,30 m en els extrems [ ]<br>Són continus, ferms i es podran agafar fàcilment [ ]<br>Separats del parament ≥ 0,04 m [ ]<br>El sistema de subjecció no interfereix el pas continu de la ma [ ] | **Passamans:** com a mínim a un costat situats a una alçada entre 0,90 i 0,95 m [ ] |
| **Elements de protecció lateral:** es disposa longitudinalment amb una alçària ≥ 10 cm per sobre del terra (evitar la sortida accidental de rodes i bastons) [ ] | **Elements de protecció lateral:** per als costats oberts de les rampes amb p ≥ 6% i desnivell > 18,5 cm i amb una alçària ≥ 10 cm [ ] | |

compleix condició [X]
no compleix condició [-]

Ajuntament del Prat de Llobregat

# DIAGNÒSTIC D'ACCESSIBILITAT
# Escola Honorable Josep Tarradellas

**17 5**

## COMUNICACIONS VERTICALS

## ASCENSOR

DB SUA: Obligatori per accedir a plantes amb elements accessibles, o alçada superior a dues plantes, o més de 200 $m^2$,o "ús públic" de més de 100 $m^2$. Si no hi ha accés per una rampa.

**OBLIGATORI** [X] **EXISTENT** [ ] **NO DISPOSA D'ASCENSOR** [ ]

| ADAPTATS (D.135/1995) | ACCESSIBLES (DB SUA)* | PRACTICABLES (D.135/1995) |
|---|---|---|
| **Dimensions cabina:** sentit d'accés ≥ 1,40 m, sentit perpendicular ≥ 1,10 m [X] | **Dimensions mínimes de cabina:**<br>- Su ≤ 1000m2 (exclosa planta accés)<br>*1 porta o 2 enfrontades: 1,00 x 1,25m [ ]<br>*2 portes en angle: 1,40 x 1,40m [ ]<br>- Su > 1000m2 (exclosa planta accés)<br>*1 porta o 2 enfrontades: 1,10 x 1,40m [X]<br>*2 portes en angle: 1,40 x 1,40m | **Dimensions cabina:** sentit d'accés ≥ 1,20 m, sentit perpendicular ≥ 0,90 m, superfície ≥ 1,20 $m^2$. [ ] |
| | **Accés en planta:** [ ]<br>Portes de color contrastat amb parets [-]<br>Paviment de color i textura contrastat de 1,5x1,5m [-]<br>Espai lliure sense obstacles ni pendent de Ø1,50 m [ ]<br>Separació entre cabina i replà ≤2 cm [-] | |
| **Portes de la cabina:** són automàtiques [X]<br>**Portes del recinte:** són automàtiques [X]<br>**Amplada portes:** ≥ 0,80 m. davant de les portes es pot inscriure un Ø1,50 m [X] | **Portes:**<br>Seran automàtiques i correderes [X]<br>Ample de pas de 80cm [X]<br>Temps de 20 s. de portes obertes i boto de tancament de portes [ ]<br>Equipades amb sensor de detecció de persones entre 25 i 180 cm [X] | **Portes de la cabina:** són automàtiques [ ]<br>**Portes del recinte:** manuals o automàtiques [ ]<br>**Amplada portes:** ≥ 0,80 m. davant de les portes es pot inscriure un Ø1,20 m sense ser escombrat per l'obertura de la porta [ ] |
| **Botoneres:** Alçada de col·locació: entre 1,00 i 1,40 m respecte al terra. [X]<br>Tenen la numeració en Braille o en relleu [X] | **Botoneres:**<br>Botons ≥Ø3 cm, color contrastat, [-]<br>Braille i alt relleu ≥0,8 mm<br>Botons de planta entre 90 i 110 cm respecte al terra i prop de la porta [X]<br>Botons de cabina entre 90 i 120 cm respecte al terra i a 40 cm de la cantonada [X]<br>Alarma amb senyal lluminosa i enllaç amb bucle magnètic [-] | **Botoneres:** Alçada de col·locació: entre 1,00 i 1,40 m respecte al terra. [ ] |
| **Passamans:** La cabina en disposa a una alçada entre 0,90 i 0,95 m. [X]<br>Amb disseny anatòmic (permet adaptar la ma) [X]<br>Amb una secció igual o equivalent a la d'un tub rodó de Ø entre 3 i 5 cm [X]<br>Separat ≥ 4 cm dels paraments verticals. [X] | **Passamans:** [ ]<br>Perimetral a 90 cm d'alçada<br>**Mirall:** [-]<br>En ascensors ≤Ø150 cal mirall enfrontat a la porta. Cantell inferior entre 30-90 cm | |
| **Senyalització**: - Indicació del nombre de cada planta amb número en alt relleu (dimensió x 10 cm) [-]<br>Col·locat a una alçada d'1,40m des del terra (al costat de la porta de l'ascensor) [-] | **Senyalització:** - mitjançant símbol internacional d'accessibilitat, SIA [-]<br>Fora i dins de cabina senyalització visual de planta i sentit de desplaçament [-]<br>En cabina senyal sonora de planta, sentit de desplaçament i obertura-tancament de potes [-] | |

* Remet al compliment de la norma UNE EN 81-70:2004 "Accessibilitat a los ascensores de personas, incluyendo personas con discapacidad".

compleix condició [X]
no compleix condició [-]

Ajuntament del Prat de Llobregat

# DIAGNÒSTIC D'ACCESSIBILITAT
# Escola Honorable Josep Tarradellas

**17** 6

## COMUNICACIONS VERTICALS: ESCALES

| ADAPTADES (D.135/1995) | | | ACCESSIBLES (DB SUA) | |
|---|---|---|---|---|
| **Amplada** | ≥ 1,00 m | X | **Amplada** | En funció de l'ús i del nombre de persones, taula 4.1 SUA-1 |
| | | | | ≥ 1,00m si comunica amb una zona accessible X |
| **Altura de pas** | ≥ 2,10 m | X | **Altura de pas** | ≥ 2,20 m X |
| **Graons** | Frontal F ≤ 0,16m | - | **Graons** | Frontal 0,13 ≤ F ≤ 0,175m X |
| | Estesa, E ≥ 0,30m | X | | Estesa, E ≥ 0,28m X |
| | Si la projecció en planta no és recta, l'estesa, E ≥ 0,30m a 0,40m de la part interior | | | 0,54m ≤ 2F +E ≤ 0,70m (al llarg de tota l'escala) X |
| | | | | Els graons no tenen ressalts (bocel) X |
| | L'estesa no presenta discontinuïtats quan s'uneix amb l'alçària (no tenen ressalts) | X | | Graons amb frontal , vertical o formant un angle ≤ 15º amb la vertical, (per a edificis sense itinerari accessible alternatiu) X |
| **Trams:** | Nombre de graons seguits ≤ 12. | X | **Trams:** | Salva una altura ≤ 2,25m X |
| | | | | Són rectes, corbats o mixtes (veure apartat 4.2.2 SUA-1, els usos pels quals només són rectes)* X |
| | | | | Entre dues plantes consecutives d'una mateixa escala tots els graons tenen el mateix frontal X |
| | | | | Entre dos trams consecutius de plantes diferents el frontal varia com a màxim ±10mm X |
| | | | | Tots els graons dels trams rectes tenen la mateixa estesa X |
| **Replans:** | Els replans intermedis tindran una llargada ≥ 1,20 m. | X | **Replans:** | Entre trams d'una mateixa direcció: amplada ≥ la de l'escala longitud ≥ 1,00 m (mesurada a l'eix) |
| | | | | Entre trams amb canvi de direcció: l'amplada de l'escala no es redueix X |
| | | | | Els passadissos d'amplada < 1,20m i les portes es situen a ≥ 0,40m de l'arrencada d'un tram X |
| | | | **Replans de planta:** | Senyalització visual i tàctil amb franja de paviment en l'arrencada dels trams. (0,80m de longitud en el sentit de la marxa; amplada la de l'itinerari i gravat direccional perpendicular a l'eix de l'escala) - |
| | | | | Portes i passadissos d'amplada < 1,20m, es situen a 0,40m del primer graó d'un tram. X |
| **Barreres de protecció, Passamans i Elements protectors:** | Passamans a ambdós costats | - | **Barreres de protecció, Passamans i Elements protectors:** | Col·locació 1 costat X |
| | Situats a una alçada entre 0,90 i 0,95 m | X | | Col·locació 2 costats escales amb desnivell > 0,55m i amplada > 1,20m o quan no hi hagi ascensor alternatiu - |
| | Amb disseny anatòmic (permet adaptar la ma) i amb una secció igual o equivalent a la d'un tub rodó de Ø entre 3 i 5 cm | X | | Passamà intermedi: trams amplada > 4m |
| | | | | Altura de col·locació entre 0,90m i 1,10m X |
| | Separat ≥ 4 cm dels paraments verticals. | X | | Seran ferms i es podran agafar fàcilment, X |
| | | | | Separats del parament ≥ 0,04m X |
| | | | | El sistema de subjecció no interferirà el pas continu de la ma. X |

* Veure Annex informatiu

compleix condició X
no compleix condició -

# DIAGNÒSTIC D'ACCESSIBILITAT
# Escola Honorable Josep Tarradellas

**17** 7

## SERVEIS HIGIÈNICS

### ADAPTATS (D.135/1995)

#### Cambra higiènica

| | |
|---|---|
| **Portes:** Amplada mínima de 0,80 m. | X |
| Obertura: cap l'exterior o ser corredisses | X |
| Les manetes s'accionen mitjançant mecanismes de pressió o palanca. | X |
| **Espai lliure de gir:** es pot inscriure un Ø1,50 m. entre 0 i 0,7 m. | X |
| **Espai d'apropament lateral:** al vàter, banyera, dutxa, bidet i el frontal al rentamans serà de 0,8 m. com a mínim | X |
| **Rentamans:** sense peu ni mobiliari inferior | X |
| **Barres de suport:** Disposa de dues barres de suport a una alçada entre 0,7 i 0,75 m. | - |
| La barra del costat d'apropament és batent | X |
| **Miralls:** amb cantell inferior a 0,9 m. del terra | - |
| **Accessoris i mecanismes** a una alçada entre 0,4 i 1,4 m. | X |
| **Aixetes:** amb accionament de pressió o palanca | X |
| Paviment: no lliscant | X |
| Senyalització: Indicadors de serveis homes o dones de lectura tàctil i senyalització sobre la maneta en alt relleu H pels homes i D per les dones | |

#### Vestidors

| | |
|---|---|
| **Portes:** Amplada mínima de 0,80 m. | |
| Obertura cap l'exterior o ser corredisses | |
| Les manetes s'accionen mitjançant mecanismes de pressió o palanca. | |
| **Espai lliure de gir:** es pot inscriure un Ø1,50 m. sense ser escombrat per l'obertura de la porta | |
| **Espai d'apropament lateral:** a taquilles, bancs, dutxes i mobiliari en general de 0,8 m. com a mínim | |
| **Espai de circulació:** te una amplada mínima de 0,9 m. | |
| **Dutxa:** amb espai d'utilització de dimensions mínimes 0,8 m. d'amplada i 1,2 de fondària a més de l'espai d'apropament lateral. | |
| La base de la dutxa està enrasada amb el paviment | |
| Disposa d'un seient abatible fixat al costat curt de l'espai de 0,4*0,4 m. | |
| Disposa de dues barres de suport a una alçada entre 0,7 i 0,75 m. | |
| La barra del costat d'apropament és batent | |
| Els accessoris i mecanismes estan a una alçada entre 0,4 i 1,4 m. | |
| Les aixetes tenen accionament de pressió o palanca | |
| Les aixetes estan situades al centre del costat llarg a una alçada respecte el terra d'entre 0,9 i 1,2 m. | |
| El paviment és no lliscant | |
| **Vestidors:** existeix un espai que es pugui tancar d'unes dimensions on es pot inscriure un Ø1,50 m. sense ser escombrat per l'obertura de la porta | |
| **Senyalització:** Indicadors de serveis homes o dones de lectura tàctil i senyalització sobre la maneta en alt relleu H | |

### ACCESSIBLES (DB SUA)

#### Cambra higiènica

| | |
|---|---|
| Comunicat amb un itinerari accessible | X |
| **Espai de gir** Ø1,50m lliure d'obstacles | X |
| **Portes:** compleixen condicions d'itinerari accessible | X |
| Abatibles cap al exterior o correderes | X |
| **Barres de recolzament, mecanismes i accessoris** diferenciats cromàticament | X |

#### Vestidors

| | |
|---|---|
| Comunicat amb un itinerari accessible | |
| **Espai de circulació:** ample de pas ≥1,20m en bateries de lavabos, dutxes, vestidors, espais de taquilles,... | |
| **Espai de gir** Ø1,50m lliure d'obstacles | |
| **Portes:** compleixen condicions d'itinerari accessible | |
| Les portes de cabines accessibles són abatibles cap al exterior o correderes | |
| **Dutxes:** per usuaris amb cadires de rodes espai de 0,80x1,20m | |
| Si es en recinte tancat, espai de gir de Ø1,50m lliure d'obstacles | |
| **Barres de recolzament, mecanismes, accessoris i seient** diferenciats cromàticament | |

#### Equipament de sanitaris i vestidors

| | |
|---|---|
| **Lavabo:** espai lliure inferior ≥0,7x0,5 m, sense pedestal | X |
| **Inodor:** alçada seient entre 0,45 i 0,50 m | - |
| Espai de transferència lateral ≥0,8x0,75 m. | X |
| En ús públic, espai de transferència als dos costats | |
| Barres horitzontals als dos costats separades 65-70cm | - |
| Mecanismes de descàrrega a pressió o palanca, amb polsadors de gran superfície | |
| **Dutxa:** terra enrassat amb pendent ≤2% | |
| Disposa de seient abatible i amb respatllers de seient ≥0,4x0,4x0,45 m | |
| Espai de transferència lateral ≥0,8 m al costat del seient. | |
| Al costat del seient barres horitzontals perimetrals en almenys dues parets que facin cantonada i barra vertical a 60 cm de la cantonada o del respatller del seient | |
| **Urinari:** si hi ha més de 5 ut. com a mínim una te l'alçada entre 0,3 i 0,4 m | |
| **Barres de recolzament:** secció Ø30-40 mm, separades 45-55 mm del parament | X |
| Al costat del seient barres horitzontals perimetrals en almenys dues parets que facin cantonada i barra vertical a 60 cm de la cantonada o del respatller del seient | |
| Horitzontals a una alçada entre 70-75 cm, longitud ≥70 cm, abatibles al costat de la transferència | X |
| **Griferia**: automàtica dotada de sensors de presència o manual tipus monomando amb palanca llarga tipus gerontològic. | - |
| Abast horitzontal des de seient ≤60 cm | X |
| **Mirall:** alçada cantell inferior ≤90 cm, o orientable fins 10% sobre la vertical | - |

compleix condició X
no compleix condició -

# DIAGNÒSTIC D'ACCESSIBILITAT
# Escola Honorable Josep Tarradellas

**17** 8

## MOBILIARI I EQUIPAMENT

| ADAPTATS (D.135/1995) | | ACCESSIBLES (DB SUA) | |
|---|---|---|---|
| **Mobiliari** | | | |
| **Elements sortints i/o voladissos superiors a 0,15 m.:** tenen un element fix entre 0 i 0,15 m. d'alçada o estan situats a una alçada superior a 2,1 m. | - | | |
| **Elements de comandament:** (polsadors, brunzidors, alarmes i porters electrònics) estan entre 1 i 1,4 m. | | **Mecanismes:** alçada entre 80 i 120 cm si són de comandament i control i entre 40 i 120 cm si són presses de corrent o dades | |
| **Atenció al públic:** té, total o parcialment una alçada màxima respecte el terra de 0,85 m. | - | Distància a racons ≥35 cm | |
| Si disposa solament d'apropament frontal, la part inferior entre 0 i 0,7 m. d'alçada, en una amplada de 0,8 m. com a mínim, està lliure d'obstacles. | | Contrast cromàtic amb l'entorn | |
| | | Interruptors i polsadors d'alarma de fàcil accionament mitjançant puny tancat, colze i una ma o d'accionament | |
| **Taules:** alçada màxima de 0,8 m. | | **Taulell d'atenció al públic:** | |
| La part inferior entre 0 i 0,7 m. d'alçada, en una amplada de 0,8 m. com a mínim, està lliure d'obstacles. | | Comunicat amb l'accés principal accessible per un itinerari accessible | - |
| **Aparell telefònic:** l'element més alt manipulable està a una alçada màxima de 1,4 m. | | Pla treball ≥0,80 m d'ample i alçada ≤0,85 m | |
| | | Espai lliure inferior de 0,7x0,8x0,5 m com a mínim | |
| **Cabina locutori:** aquesta haurà de tenir unes dimensions mínimes de 0,8 m. d'amplada i 1,2 de fondària lliures d'obstacles i el terra queda enrasat amb el paviment circumdant. L'accés te una amplada mínima de 0,8 m. i una alçada mínima de 2,1 m. | | Si hi ha dispositiu de intercomunicació, està dotat amb bucle d'inducció o altre sistema adaptat | |
| **Plaça d'espectador:** per una cadira de rodes te unes dimensions mínimes de 0,8 d'amplada i 1,2 de fondària. | | | |

## SENYALITZACIÓ

| ADAPTADES (D.135/1995) | | | ACCESSIBLES (DB SUA) | |
|---|---|---|---|---|
| **Accessos als edificis** | | | **Accessos als edificis** | Senyalització SIA i bandes visuals tàctils de color contrastat amb el paviment, amb relleu de 5 ± 1 mm. en el interior - |
| | | | **Itineraris** | Bandes a l'arrencada de les escales tindran 80 cm. de longitud en el sentir de la marxa, amplada la de l'itinerari i estries perpendiculars a l'eix - |
| **Ascensors** | Indicació del nombre de cada planta amb número en alt relleu (dimensió x 10 cm) | - | **Ascensors** | Mitjançant símbol internacional d'accessibilitat, SIA - |
| | Col·locat a una alçada d'1,40m des del terra (al costat de la porta de l'ascensor) | - | | Indicació del nombre de la planta en Braille i aràbic en alt relleu col·locat a una alçada entre 0,80m i 1,20m (brancal dret en el sentit de sortida de la cabina) - |
| **Serveis adaptats** | Indicadors de serveis homes o dones de lectura tàctil i senyalització sobre la maneta en alt relleu H pels homes i D per les dones | - | **Serveis accessibles** | Senyalització SIA - |

## PLACES D'APARCAMENT

**DISPOSA D'APARCAMENT PROPI**

PLACES RESERVADES D'ÚS EXCLUSIU

PLACES RESERVADES PÚBLIQUES

| ADAPTADES (D.135/1995) | | ACCESSIBLES (DB SUA) | |
|---|---|---|---|
| Dimensions ≥3,3x4,5m en bateria i ≥2x4,5m en filera | | Pròxima al accés de vianants del aparcament i s'hi comunica amb un itinerari accessible | |
| Espai d'apropament a la porta del conductor Ø1,5m | | | |
| Comunicat amb un itinerari adaptat | | Espai d'aproximació i transferència: lateral ≥1,20m i posterior ≥3,00m | |
| Senyalització vertical i horitzontal | | | |

compleix condició **X**
no compleix condició -

# SITUACIÓ ACTUAL I PROPOSTES
# Escola Honorable Josep Tarradellas



L'actual escola és el resultat de la reforma i ampliació feta l'any 2008, per tant amb vigència del Codi d'accessibilitat de Catalunya, però no del DB-SUA d'aprovació posterior.
Compleix la majoria dels paràmetres per ser considerada adaptada segons el Codi d'accessibilitat i sols en la part de l'ampliació es compleixen alguns dels que inclou el DB-SUA per considerar-se accessible.
La visita es va realitzar en el període no lectiu de l'estiu i alguns dels elements de mobiliari estaven desplaçats del seu emplaçament habitual.

**Equipament del Departament d'Ensenyament de la Generalitat de Catalunya. Les competències municipals són sols a nivell de manteniment, per aquest motiu les mesures correctores que es proposen es valoren com a no prioritàries i s'hauran de consensuar prèviament.**

## 1. ACCESSOS

L'accés es produeix a través d'una franja d'espai lliure entre l'escola i la vorera, on hi ha un tram en rampa, que no compleix les condicions per a ser considerada accessible al tenir una llargada de 13,5m i un pendent del 7,4%.
L'accés a educació infantil, tenint el mateix pendent es podria considerar accessible al tenir una longitud inferior a 8m. Cap de les rampes està dotada de passamans.
El tram en el porxo d'accés al patí té un pendent del 5% i no es considera rampa.
**Es proposa dotar de passamans la rampa d'accés.**

## 2. COMUNICACIONS

### 2.1 Comunicacions horitzontals

L'edifici de primària s'organitza al voltant d'un hall central a tota alçada, amb passadissos als dos costats i escales als extrems.
Tots els passadissos fan un ample superior als 1,2 m i en totes les plantes hi ha espais que permeten un gir de Ø1,50 m.
Les portes de les aules tenen un ample mínim de 80 cm.
La porta d'accés independent al AFA fa un ample de 70 cm.

**Es proposa ampliar la porta de l'accés a l'AFA.**

### 2.2 Comunicacions verticals

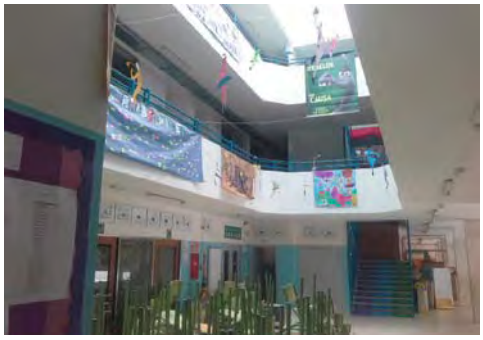

L'edifici consta de dues escales i ascensor que comuniquen totes les plantes. Per les dimensions dels graons i la llargada dels trams poden considerar-se escales accessibles i adaptades. Per ser totalment accessibles caldria dotar-les d'un segon passamà, als dos costats, a una alçada entre 65 i 75 cm.

L'ascensor compleix les condicions d'adaptat segons el Codi d'Accessibilitat i alguns dels paràmetres per ser accessible.

**Es proposa dotar de segon passamà les escales i millorar la cabina del ascensor.**

## 3. SERVEIS HIGIÈNICS

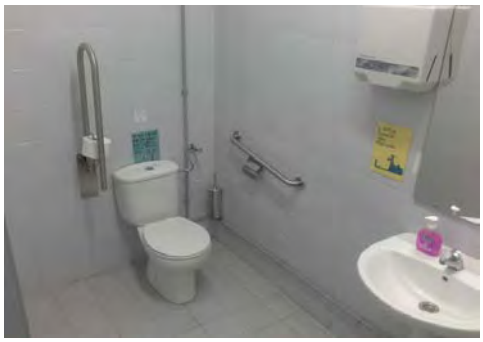

Hi ha diferents nuclis de sanitaris distribuïts per l'escola.
En els destinats a l'ús per part dels alumnes no n'hi ha cap d'adaptat.
En planta baixa hi ha dues cabines de sanitari accessible una per a docents d'educació infantil i l'altre per als de primària.
No es compleix la ràtio de 1 sanitari accessible per cada 10 WC instal·lats.
En els vestidors del gimnàs s'ha suprimit el vestidor adaptat destinat a monitors i ara és un magatzem.
Els vestidors d'alumnes poden considerar-se practicables, però no tenen cap tipus d'equipament d'ajuda a l'accessibilitat.

## 4. MOBILIARI

El mobiliari de les aules correspon a les exigències del departament d'ensenyament i no pot seguir els paràmetres de la normativa d'accessibilitat que sols consideren persones adultes.

El taulell de consergeria no es pot considerar accessible.

S'ha tingut cura d'agrupar els elements sortints per fer-los perceptibles i interfereixin el mínim amb els itineraris

La posició dels mecanismes per sobre d'una alçada de 1,40 m correspon a criteris de seguretat per la presència d'infants.

**Es proposa fer accessible el taulell de consergeria.**

## 5. SENYALITZACIÓ

L'edifici disposa d'elements visuals de senyalització dels diferents espais confeccionats per l'equip del centre.

El tancament vidriat d'accés al pati no compta amb senyalització per fer-lo perceptible.

**Es proposa dotar de franja de senyalització els paraments vidriats.**
**Una diagnosi més completa i les possibles mesures correctores formen part de la Fase 2 del Pla d'accessibilitat**

# DIAGNÒSTIC D'ACCESSIBILITAT
## Annex informatiu

**17 A**

## INSTRUCCIONS PER AL COMPLIMENT DE LA FITXA DE DIAGNÒSTIC D'ACCESSIBILITAT EN EDIFICIS

**Full 1. Identificació i diagnosi general.**
Cal verificar que les dades d'identificació.

**Fulls 2-6. Accés i comunicacions horitzontal i vertical.**
Cal indicar quins dels paràmetres d'accessibilitat es compleixen segons cadascuna de les legislacions vigents.

**Fulls 7-8. Serveis higiènics, mobiliari i equipament.**
Cal indicar quins dels paràmetres d'accessibilitat es compleixen segons cadascuna de les legislacions vigents.

En cas d'existir diversos elements del mateix tipus (escales, ascensors,...) amb característiques diferents, omplir un full per cadascun.
Si cal es poden incloure comentaris per descriure la situació real si aquesta no s'ajusta als paràmetres descrits, o per completar la informació que es considera necessària per a fer la diagnosi.
Si es tracta d'un equipament que ofereix serveis i activitats, cal adjuntar un **llistat dels serveis i activitats amb avaluació del seu grau d'accessibilitat**.

Al final de l'annex s'adjunta un recull dels paràmetres d'altres normatives als que es fa referència en algun dels punts de la fitxa.

## DEFINICIONS

| | |
|---|---|
| ACCESSIBLE | Compleix els principals paràmetres bàsics d'accessibilitat establerts al CTE, SUA 9: Accessibilitat |
| PARCIALMENT ACCESSIBLE | Compleix els principals paràmetres bàsics d'accessibilitat establerts com adaptats en el Codi d'Accessibilitat (Decret 135/1995) i alguns dels d'accessibilitat establerts al CTE, SUA 9: |
| ADAPTAT | Compleix els principals paràmetres bàsics d'accessibilitat establerts com adaptats en el Codi d'Accessibilitat (Decret 135/1995) |
| PRACTICABLE | Compleix els principals paràmetres bàsics d'accessibilitat establerts com practicable en el Codi d'Accessibilitat (Decret 135/1995) |
| NO ACCESSIBLE | Incompleix un o més paràmetres establerts pels criteris anteriors. |
| CONVERTIBLE | Itinerari, instal·lació o servei que mitjançant modificacions d'escassa entitat i baix cost que no afectin la seva configuració essencial, es pot transformar, almenys, en practicable. |
| ALTRES | Si cap de les definicions anteriors es correspon amb la situació existent. Cal fer breu descripció |

Per a poder qualificar un element com accessible cal que s'hi arribi des de l'accés amb un itinerari accessible.

Per a poder qualificar un element com practicable cal que s'hi arribi des de l'accés amb un itinerari practicable

**DIAGNÒSTIC D'ACCESSIBILITAT**
**Annex informatiu**

**17 B**

PARAMETRES D'ALTRES NORMATIVES

**DB SUA 1 Seguridad frente al riesgo de caídas**

1. Resbaladicidad de los suelos

**Tabla 1.2 Clase exigible a los suelos en función de su localización**

| Localización y características del suelo | Clase |
|---|---|
| Zonas interiores secas | |
| - superficies con pendiente menor que el 6% | 1 |
| - superficies con pendiente igual o mayor que el 6% y escaleras | 2 |
| Zonas interiores húmedas, tales como las entradas a los edificios desde el espacio exterior (1), terrazas cubiertas, vestuarios, baños, aseos, cocinas, etc. | |
| - superficies con pendiente menor que el 6% | 2 |
| - superficies con pendiente igual o mayor que el 6% y escaleras | 3 |
| Zonas exteriores. Piscinas (2). Duchas. | 3 |

(1) Excepto cuando se trate de accesos directos a *zonas de uso restringido*.

(2) En zonas previstas para usuarios descalzos y en el fondo de los vasos, en las zonas en las que la profundidad no exceda de 1,50 m.

4. Escaleras y rampas

**Tabla 4.1 Escaleras de *uso general*. Anchura útil mínima de tramo en función del uso**

| Uso del edificio o zona | Anchura útil mínima (m) en escaleras previstas para un número de personas: | | | |
|---|---|---|---|---|
| | ≤ 25 | ≤ 50 | ≤ 100 | > 100 |
| *Residencial Vivienda*, incluso escalera de comunicación con aparcamiento | 1,00 (1) | | | |
| *Docente* con escolarización infantil o de enseñanza primaria *Pública concurrencia* y *Comercial* | 0,80 (2) | 0,90 (2) | 1,00 | 1,10 |
| *Sanitario* Zonas destinadas a pacientes internos o externos con recorridos que obligan a giros de 90º o mayores | 1,40 | | | |
| Otras zonas | 1,20 | | | |
| Casos restantes | 0,80 (2) | 0,90 (2) | 1,00 | |

(1) En edificios existentes, cuando se trate de instalar un ascensor que permita mejorar las condiciones de accesibilidad para personas con discapacidad, se puede admitir una anchura menor siempre que se acredite la no viabilidad técnica y económica de otras alternativas que no supongan dicha reducción de anchura y se aporten las medidas complementarias de mejora de la seguridad que en cada caso se estimen necesarias.

(2) Excepto cuando la escalera comunique con una zona accesible, cuyo ancho será de 1,00 m como mínimo.

**DB SUA 2 Seguridad frente al riesgo de impacto o de atrapamiento**

1. Impacto

### 1.4 Impacto con elementos insuficientemente perceptibles

1 Las grandes superficies acristaladas que se puedan confundir con puertas o aberturas (lo que excluye el interior de viviendas) estarán provistas, en toda su longitud, de señalización visualmente contrastada situada a una altura inferior comprendida entre 0,85 y 1,10 m y a una altura superior comprendida entre 1,50 y 1,70 m. Dicha señalización no es necesaria cuando existan montantes separados una distancia de 0,60 m, como máximo, o si la superficie acristalada cuenta al menos con un travesaño situado a la altura inferior antes mencionada.

2 Las puertas de vidrio que no dispongan de elementos que permitan identificarlas, tales como cercos o tiradores, dispondrán de señalización conforme al apartado 1 anterior.

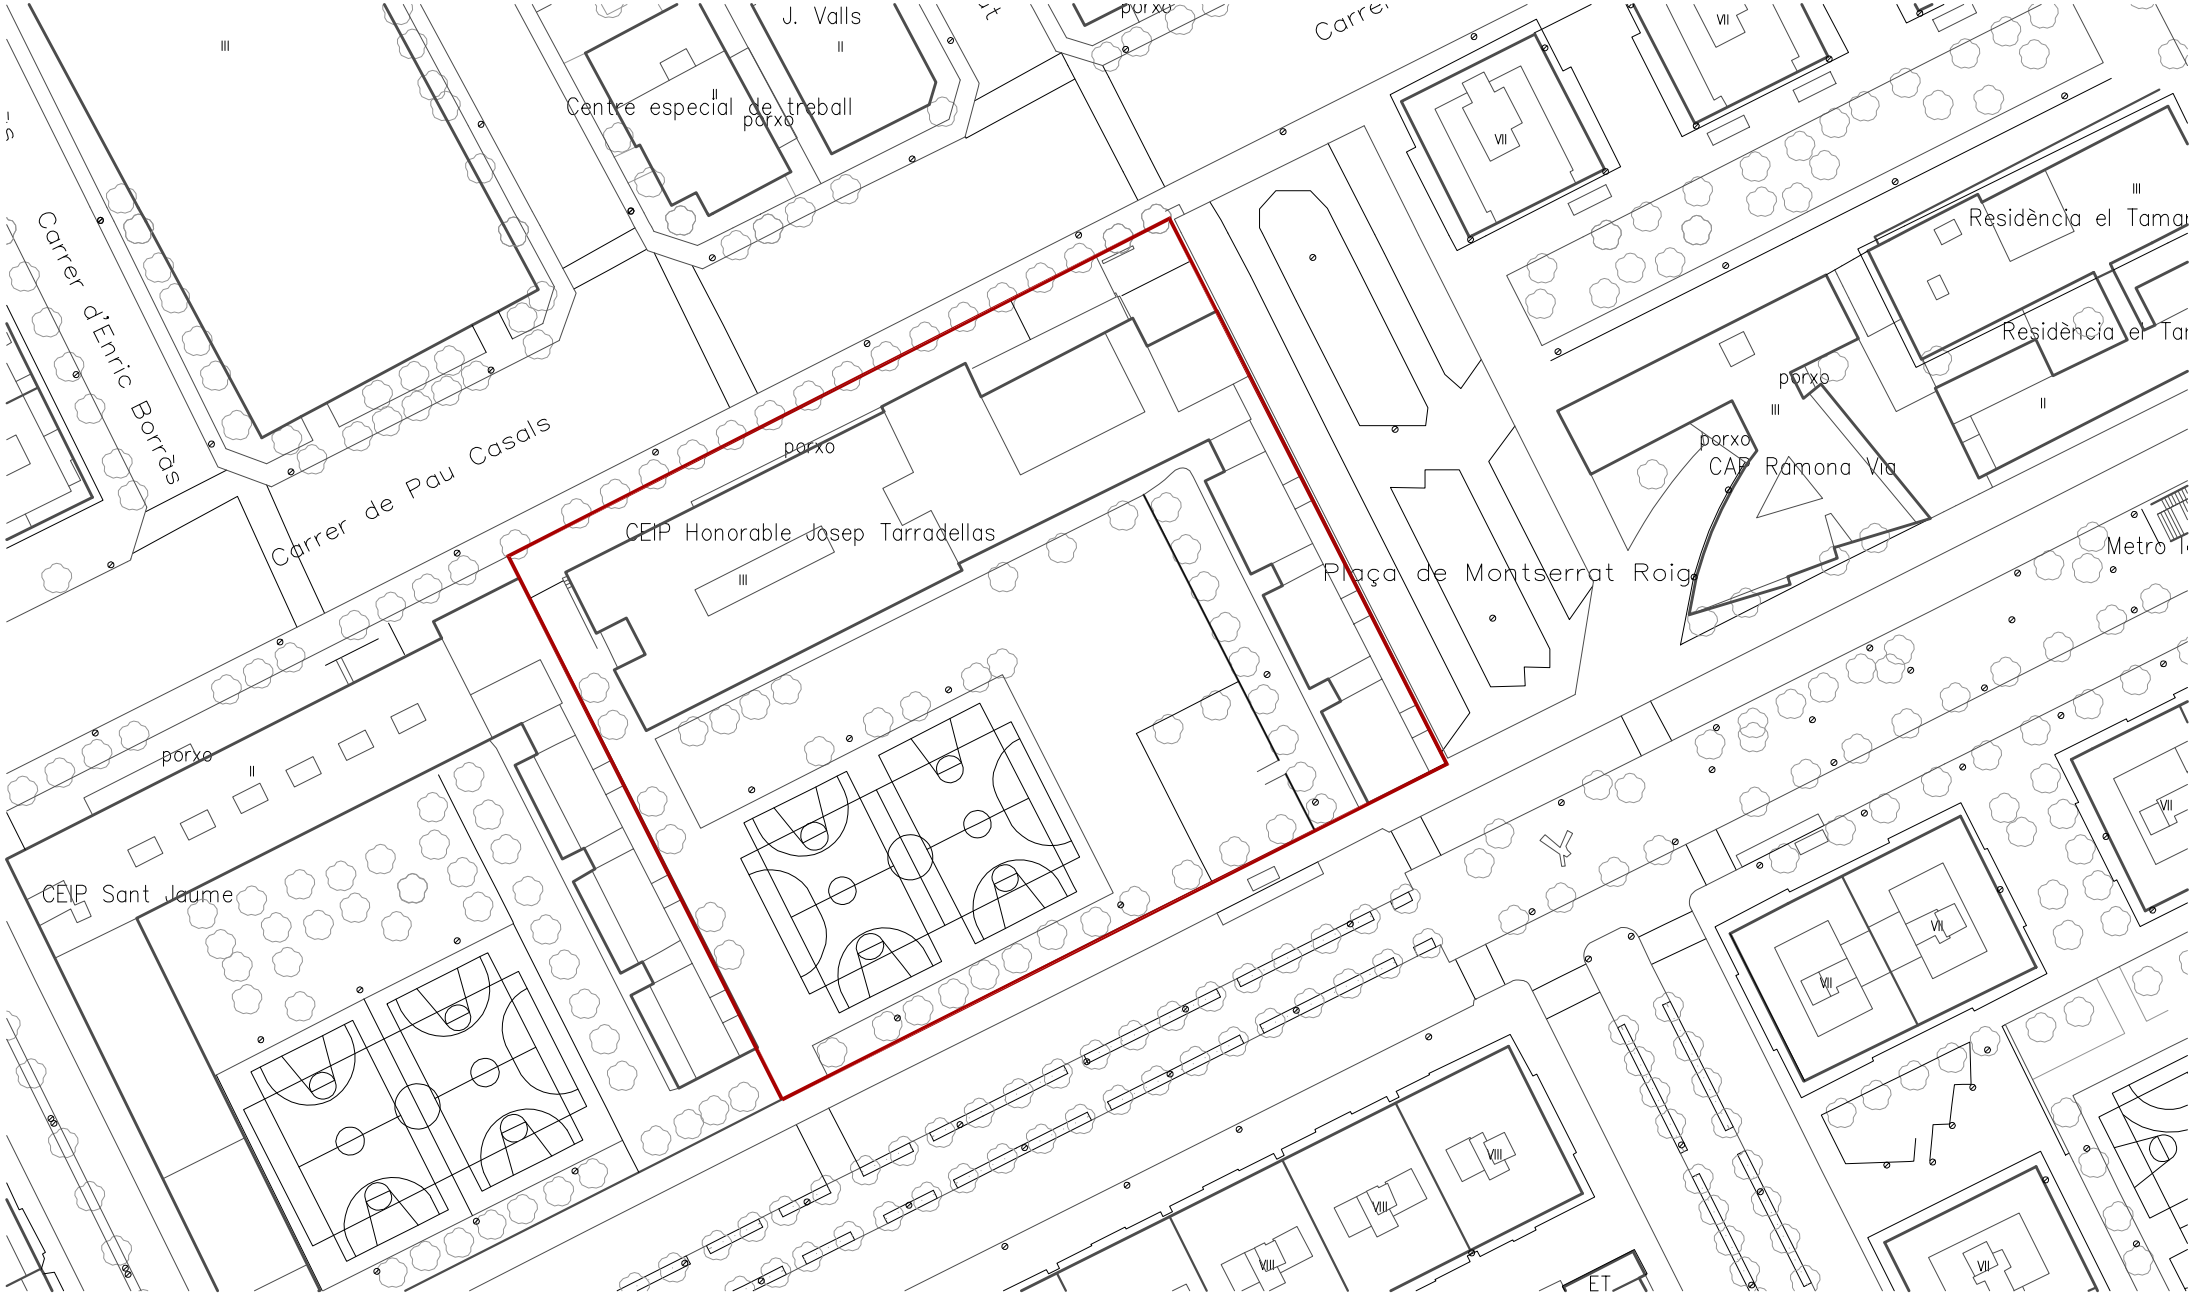


Ajuntament del Prat de Llobregat
ÀREA D'URBANISME

PROJECTE:
**PLA D'ACCESSIBILITAT**
**DIAGNOSI EDIFICACIÓ**

TÍTOL DE PLÀNOL:
**ESCOLA JOSEP TARRADELLAS**
**EMPLAÇAMENT**

ESCALA:
1:1.000

ORIENTACIÓ: N

DATA:
Desembre 2019

Nº DE PLÀNOL: **017_01**

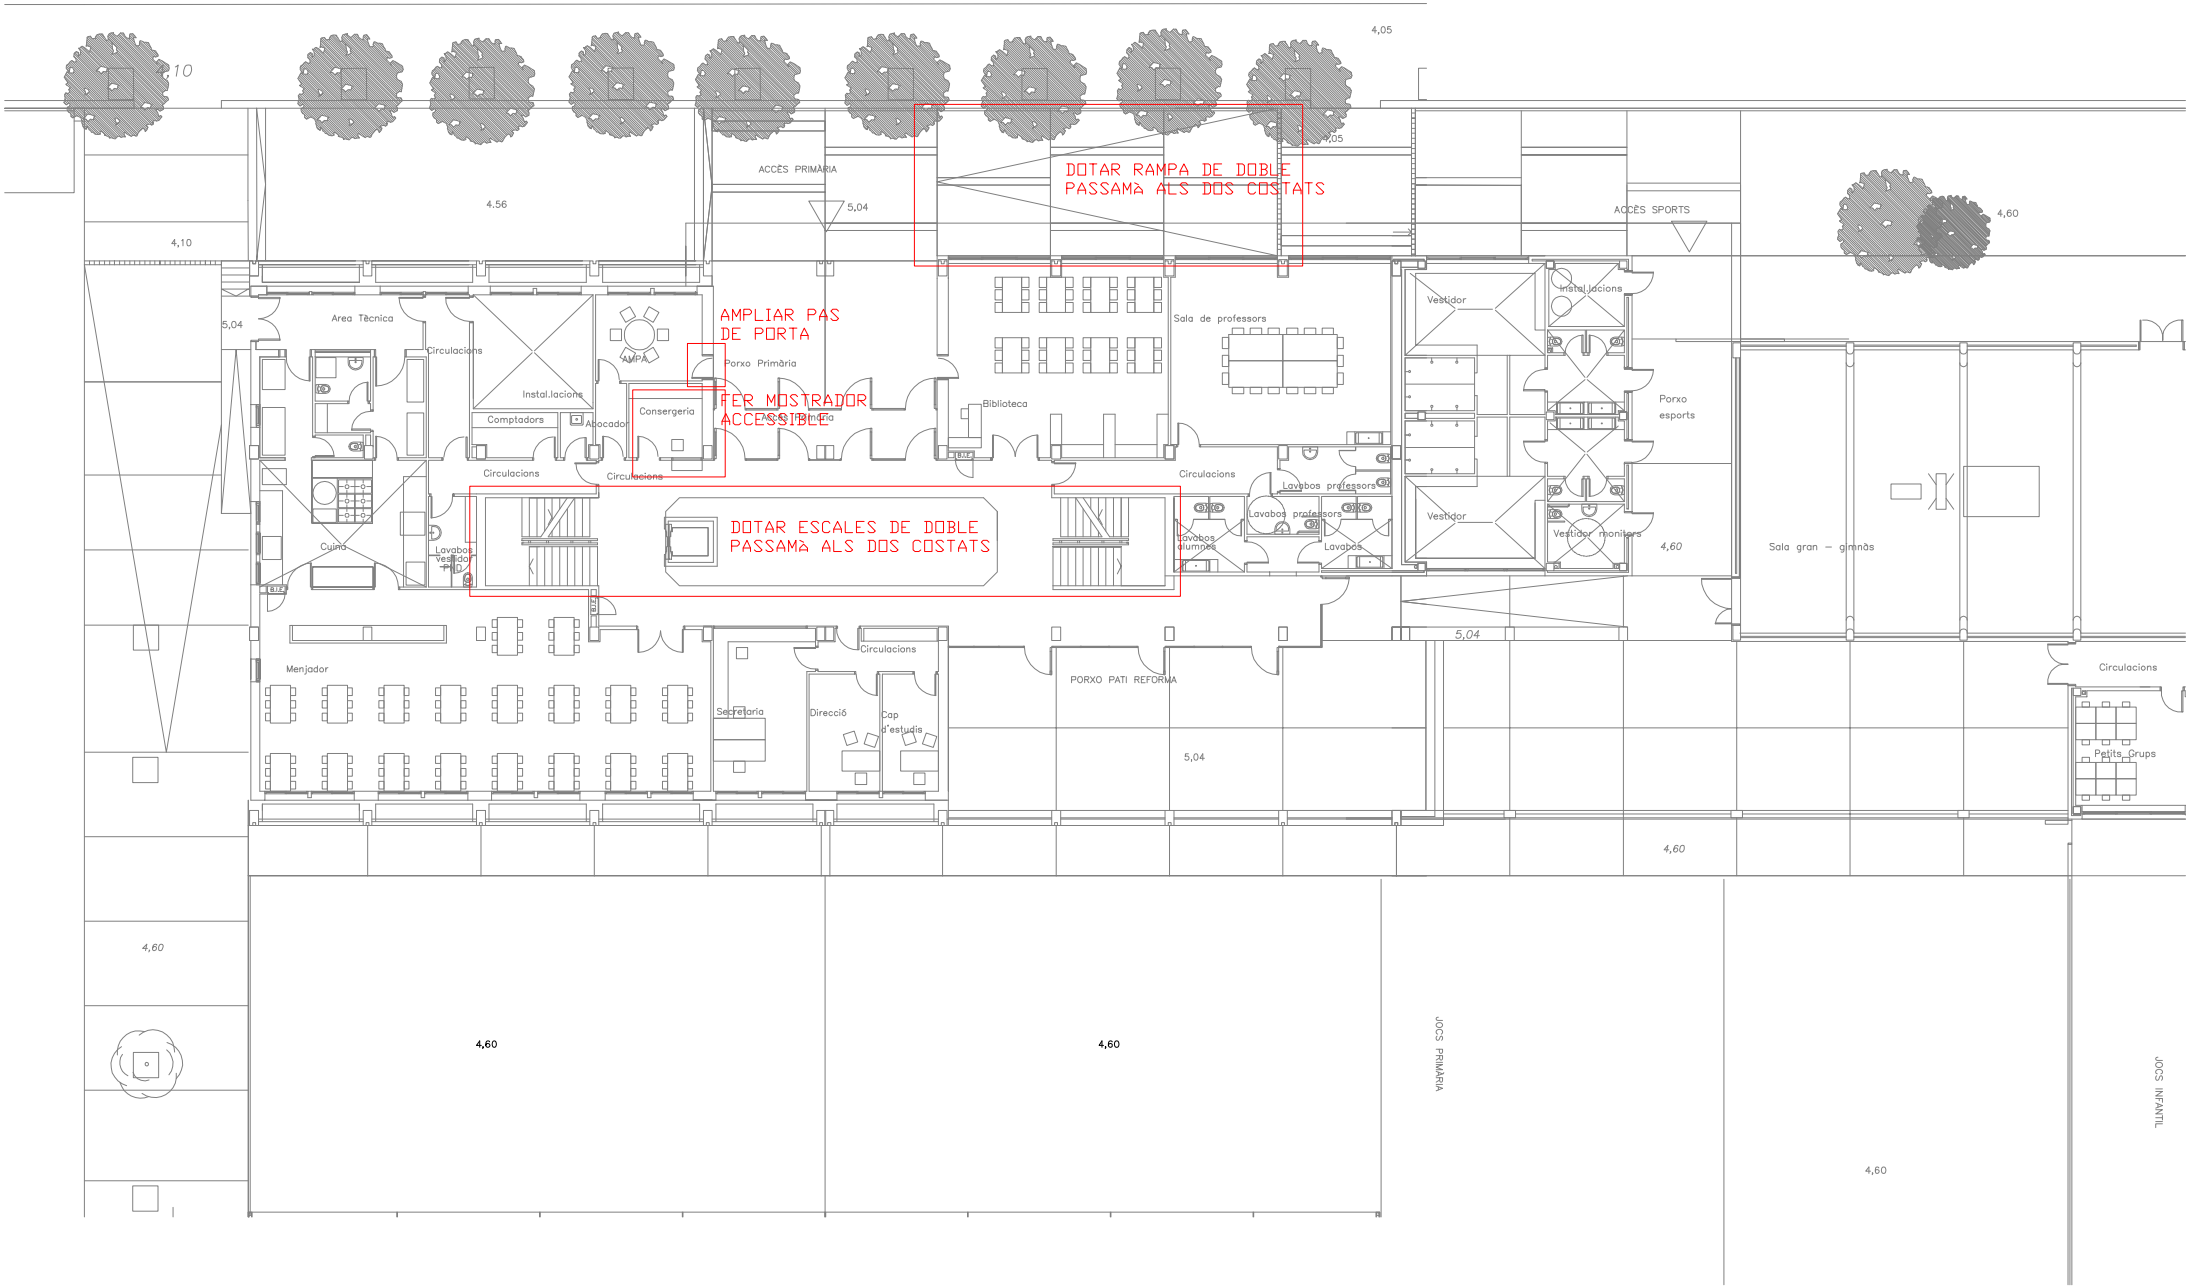


Ajuntament del Prat de Llobregat
ÀREA D'URBANISME

PROJECTE:
**PLA D'ACCESSIBILITAT**
**DIAGNOSI EDIFICACIÓ**

TÍTOL DE PLÀNOL:
**ESCOLA JOSEP TARRADELLAS**
**PLANTA BAIXA 1**

ESCALA:
1:300

ORIENTACIÓ:

DATA:
Desembre 2019

Nº DE PLÀNOL:
**017_02**

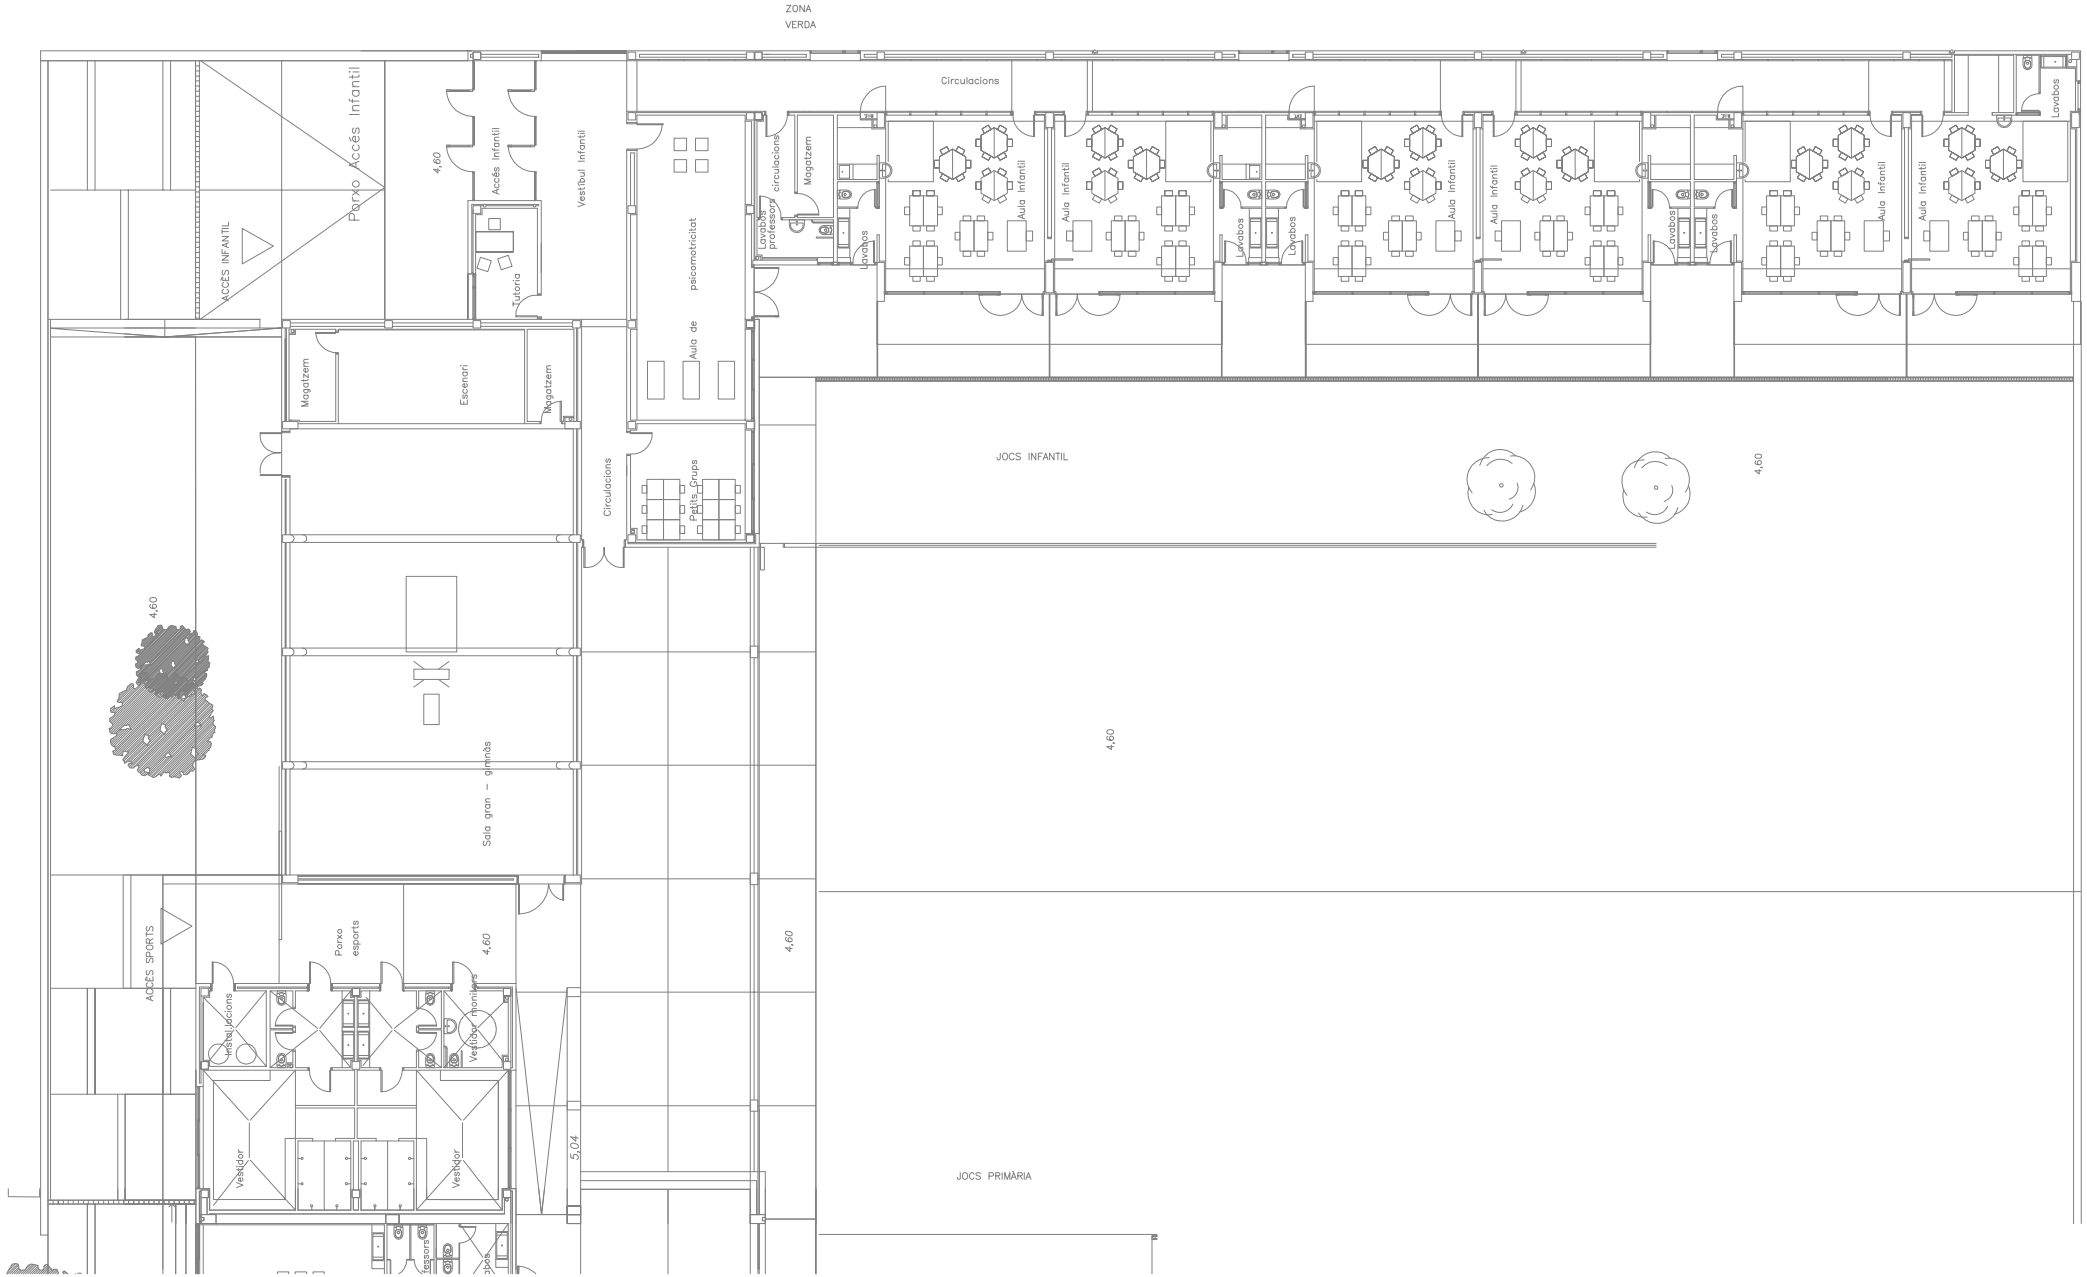


Ajuntament del Prat de Llobregat
ÀREA D'URBANISME

PROJECTE:
**PLA D'ACCESSIBILITAT**
**DIAGNOSI EDIFICACIÓ**

TÍTOL DE PLÀNOL:
**ESCOLA JOSEP TARRADELLAS**
**PLANTA BAIXA 2**

ESCALA:
1:300

ORIENTACIÓ:

DATA:
Desembre 2019

Nº DE PLÀNOL:
**017_03**

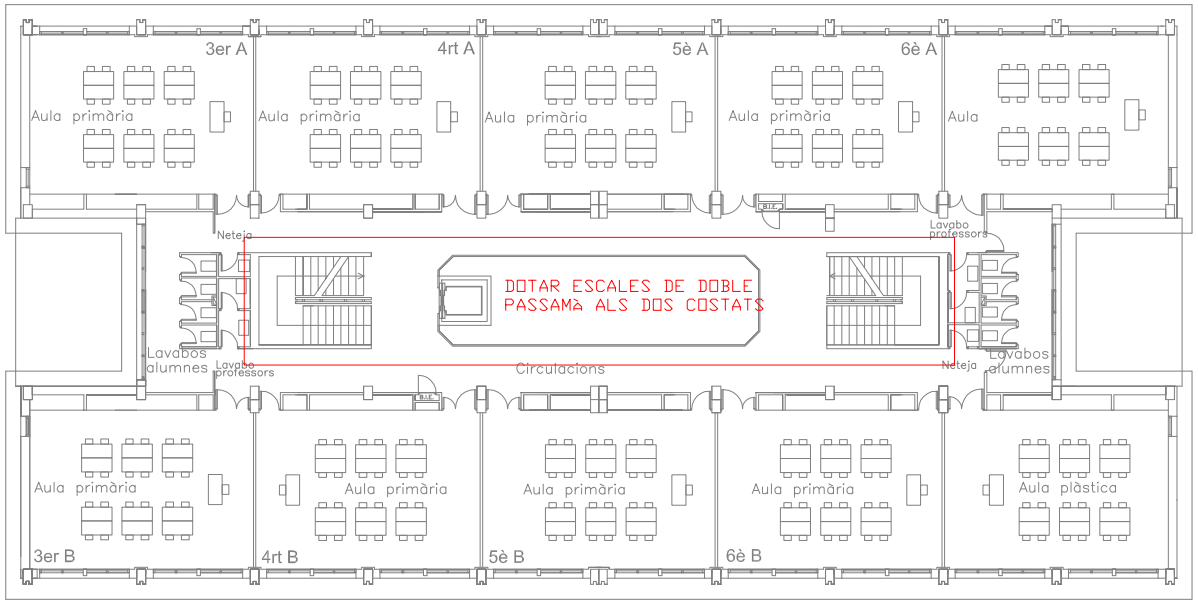


PLANTA SEGONA

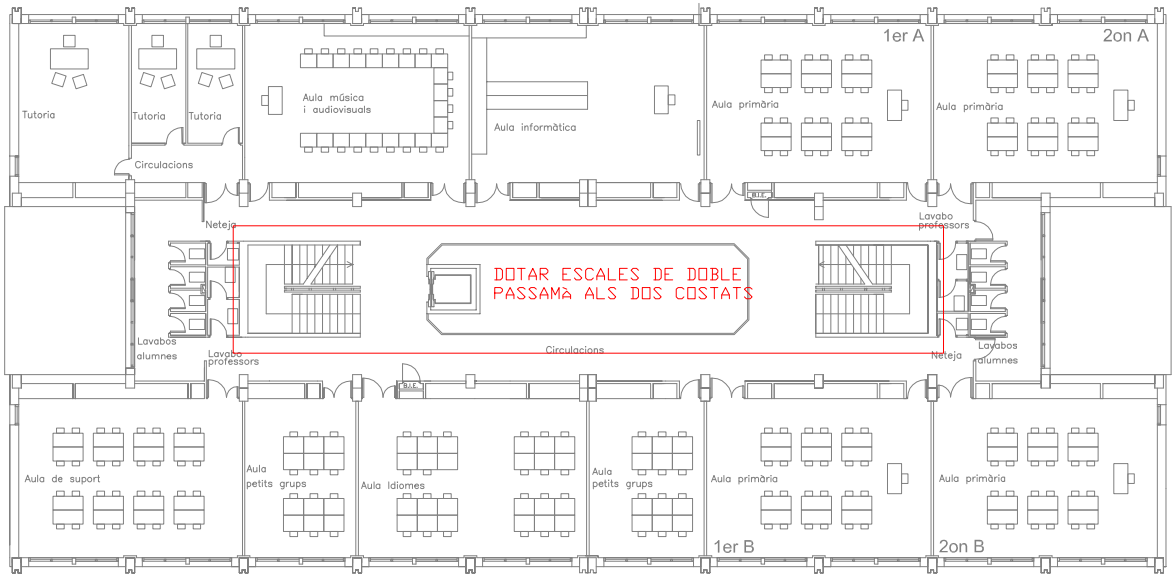


PLANTA PRIMERA

Ajuntament del Prat de Llobregat
ÀREA D'URBANISME

PROJECTE:
**PLA D'ACCESSIBILITAT**
**DIAGNOSI EDIFICACIÓ**

TÍTOL DE PLÀNOL:
**ESCOLA JOSEP TARRADELLAS**
**PLANTES PIS 1r i 2n**

ESCALA:
1:300

ORIENTACIÓ:

DATA:
Desembre 2019

Nº DE PLÀNOL:
**017_04**

# DIAGNÒSTIC D'ACCESSIBILITAT
# Escola Charles Darwin

**19** 1

## IDENTIFICACIÓ

Adreça
avinguda Pare Andreu de Palma 30

Coord UTM: 424981, 4575574

Ús
CEIP

Nº de plantes
PB+PP

## DESCRIPCIÓ GENERAL DE L'EDIFICI

L'anàlisi de l'edifici s'ha realitzat a partir de la visita a les instal·lacions i els plànols.
L'edifici és de configuració lineal amb dos cosos de planta baixa i pis, units per un porxo, destinats cadascún d'ells a educació infantil i primària.
Els vestidors i la biblioteca són amb mòduls prefabricats al pati.

## DIAGNÒSTIC GENERAL ESTAT ACTUAL

| zona | accessible | Parcialment accessible | Adaptat | Practicable | No accessible | Convertible | Altres |
|---|---|---|---|---|---|---|---|
| | (veure definicions en annex informatiu) | | | | | | |
| ACCESSOS | | | | | | | |
| Principal | | | | | | | |
| Secundari | | | | | | | |
| COMUNICACIONS | | | | | | | |
| Horitzontal | | | | | | | |
| Vertical (esc.) | | | | | | | |
| Vertical (asc.) | | | | | | | |
| SERVEIS HIGIÈNICS | | | | | | | |
| Sanitaris | | | | | | | |
| Vestidors | | | | | | | |
| ALTRES | | | | | | | |
| Mobiliari - equipament | | | | | | | |
| Senyalització | | | | | | | |
| Aparcament | | | | | | | |
| Altres. Pati | | | | | | | |
| DIAGNOSI CONJUNTA | | | | | | | |

## NIVELL D'ACCESSIBILITAT RESULTANT (Amb l'execució de les intervencions proposades)

| | accessible | Parcialment accessible | Adaptat | Practicable | No accessible | Convertible | Altres |
|---|---|---|---|---|---|---|---|
| DIAGNOSI CONJUNTA | | | | | | | |

## GRAU INTERVENCIÓ TOTAL (Intervencions prioritàries + posteriors)

| Nivell 1 | Nivell 2 | Nivell 3 | Nivell 4 |
|---|---|---|---|
| [X] | [ ] | [ ] | [ ] |
| (0-10.000 euros) | (10.000-100.000 euros) | 100.000-1.000.000 euros) | (No valorats) |

## VALORACIÓ

| Conceptes | Prioritari | Posterior |
|---|---|---|
| Accessos | | |
| Comunicacions horitzontals | | |
| Comunicacions escales | | 4.500,00 € |
| Comunicacions rampes | | 2.650,00 € |
| Comunicacions ascensor | | |
| Serveis Higiènics | | 500,00 € |
| Mobiliari - equipament | | |
| Senyalètica | | 300,00 € |
| Altres | | |
| TOTAL | 0,00 € | 7.950,00 € |
| Imprevistos (10% del total) | 0,00 € | 795,00 € |

| | |
|---|---|
| PEM (intervencions prioritàries) | 0,00 € |
| PEM (intervencions posteriors) | 8.745,00 € |
| **Preu d'Execució Material TOTAL** | 8.745,00 € |

Dades de la darrera revisió

**Data:** Juliol 2018

**Nom:** Laia Visa i Manté, arquitecte

# DIAGNÒSTIC D'ACCESSIBILITAT
# Escola Charles Darwin

**19 2**

## ACCÉS

| ADAPTAT (D.135/1995) | ACCESSIBLE (DB SUA) | PRACTICABLE (D.135/1995) |
|---|---|---|
| **Aproximació:** Amplada lliure mínima de 0,9 m. i una alçada lliure d'obstacles de 2,1 m. X<br>En els canvis de direcció l'amplada lliure de pas permet inscriure un cercle de Ø1,50 m X<br>Pendent longitudinal no supera el 8% X<br>El paviment és dur, no lliscant i sense regruixos diferents del gravat de les peces X<br>Pendent transversal inferior al 2% X | | |
| **Accés a l'edifici:** S'admet un desnivell ≤ 2 cm que s'arrodonirà o s'aixamfranarà el cantell a un màxim de 45º. - | **Accés a l'edifici:** No s'admeten graons - | **Accés a l'edifici:** En els edificis amb obligatorietat d'instal·lació d'ascensor, només s'admet l'existència d'un graó, d'alçada ≤ 12cm, a l'entrada de - |

## COMUNICACIONS HORITZONTALS

## PARÀMETRES GENERALS

| ADAPTADES (D.135/1995) | ACCESSIBLES (DB SUA) | PRACTICABLES (D.135/1995) |
|---|---|---|
| **Amplada:** ≥ 0,90 m X | **Amplada:** ≥ 1,20 m. S'admeten estretaments puntuals: A ≥ 1,00m per a longitud ≤0,50m i separat 0,65m de canvis direcció /forats de pas | **Amplada:** ≥ 0,90 m |
| **Alçada:** ≥ 2,10 m, lliure d'obstacles en tot el seu recorregut X | **Alçada:** ≥ 2,20 m en general (2,10m per a ús restringit) X | **Alçada:** ≥ 2,10 m, lliure d'obstacles en tot el seu recorregut |
| **Canvis de direcció:** l'amplada de pas permet inscriure un Ø1,20 m | **Canvis de direcció:** no es contempla (amplada pas 1,20 m) | **Canvis de direcció:** l'amplada de pas permet inscriure un cercle de Ø 1,20 m. |
| **Espai lliure de gir:** a cada planta. Es pot inscriure un cercle de Ø1,50 m X | **Espai de gir:** Ø ≥ 1,50 m (lliure d'obstacles) a cada planta<br>* al vestíbul d'entrada (o portal), X<br>* al fons de passadissos de >10m, X<br>* davant ascensors accessibles o espai per a previsió v | |
| **Graons:** No hi ha cap escala ni graó aïllat. - | **Graons:** No hi han graons - | **Graons:** No inclou cap tram d'escala. A les dues bandes d'un graó d'alçada ≤ 14 cm. hi ha un espai lliure pla amb una fondària mínima de 1,20 m. - |
| **Paviment:** és no lliscant X | **Paviment:** grau de lliscament segons ús i ubicació (SUA-1)*<br>No conté elements ni peces soltes (graves i sorres) pelfuts-moquetes: encastats o fixats al terra<br>El sol resistents a la deformació (permeten circulació i arrastrada d'elements pesats, cadires roda, etc,<br>**Pendent:** ≤ 4% (longitudinal) ≤ 2% (transversal) - | |
| | **Senyalització dels itineraris accessibles:** mitjançant símbol internacional d'accessibilitat, SIA i fletxes direccionals. - | |

* Veure Annex informatiu

compleix condició X
no compleix condició -

Ajuntament del Prat de Llobregat

# DIAGNÒSTIC D'ACCESSIBILITAT
# Escola Charles Darwin

**19** 3

## COMUNICACIONS HORITZONTALS

## PORTES

| ADAPTADES (D.135/1995) | ACCESSIBLES (DB SUA) | PRACTICABLES (D.135/1995) |
|---|---|---|
| **Amplada:** ≥ 0,80 m les portes de 2 o més fulles, una d'elles serà ≥ 0,80 m [X] | **Amplada:** ≥ 0,80 m (mesurada en el marc i aportada per 1 fulla) (en posició de màx. obertura: amplada lliure de pas reduït el gruix de la fulla ≥ 0,78 m) [X] | **Amplada:** ≥ 0,80 m [ ] |
| **Alçada:** ≥ 2,00 m [X] | Alçada: ≥ 2,00 m [X] | **Alçada:** ≥ 2,00 m [ ] |
| **Espai lliure de gir:** a les dues bandes d'una porta es pot inscriure un Ø1,50 m. (sense ser escombrat per l'obertura de la porta). S'exceptua a l'interior de la cabina de l'ascensor [X] | **Espai de gir:** a les dues bandes d'una porta hi ha un espai horitzontal Ø1,20 m. (sense ser escombrat per l'obertura de la porta) [X] | **Espai lliure de gir:** a les dues bandes d'una porta es pot inscriure un cercle de Ø 1,20 m, sense ser escombrat per l'obertura de la porta . (S'exceptua a l'interior de la cabina de l'ascensor) [ ] |
| **Manetes:** s'accionen mitjançant mecanismes de pressió o palanca. [X] | **Mecanismes d'obertura i tancament:**<br>Altura de col·locació : 0,80m ÷ 1,20m [X]<br>Funcionament a pressió o palanca i maniobrables amb una sola ma, o bé són automàtics [X]<br>Distància del mecanisme d'obertura a cantonada ≥0,30m [X] | **Manetes:** s'accionen mitjançant mecanismes de pressió o palanca. [ ] |
| **Portes de vidre:**<br>Tenen un sòcol inferior ≥ 0,30m d'alçada, llevat de que el vidre sigui de seguretat. [X]<br>Visualment te una franja horitzontal d'amplada ≥ 0,05 m, a 1,50 m d'alçada i amb marcat contrast de color. [ ] | **Portes de vidre:**<br>Classificació a impacte, com a mínim, (3 B/C 3) [ ]<br>Si no disposen d'elements que permetin la seva identificació (portes, marcs) es senyalitzen segons apartat 1.4 (DB SUA-2)* [ ] | |

* Veure Annex informatiu

compleix condició [X]
no compleix condició [-]

Ajuntament del Prat de Llobregat

# DIAGNÒSTIC D'ACCESSIBILITAT
# Escola Charles Darwin

**19** 4

## COMUNICACIONS VERTICALS

## RAMPES

**NO HI HAN RAMPES INTERIORS**

| ADAPTADES (D.135/1995) | ACCESSIBLES (DB SUA) | PRACTICABLES (D.135/1995) |
|---|---|---|
| **Pendents longitudinals:**<br>12% trams < 3 m de llargada [ ]<br>≤ 10% trams entre 3 i 10 m de llargada [ ]<br>≤ 8% trams > 10 m de llargada [X] | **Pendents longitudinals:**<br>≤ 10% trams < 3 m de llargada [ ]<br>≤ 8% trams < 6 m de llargada [X]<br>4< p ≤ 6% trams < 9 m de llargada [ ] | **Pendents longitudinals:**<br>12% trams ≤ 10 m. de llargada [X] |
| **Pendent transversal:** ≤ 2% en rampes exteriors [X] | **Pendent transversal:** ≤ 2% [X] | **Pendent transversal:** ≤ 2% en rampes exteriors [X] |
| **Trams:** La llargada de cada tram és ≤ 20 m. [X]<br>Al inici i al final de cada tram de rampa hi ha un replà de 1,50 m de llargada mínima. [X]<br>En la unió de trams de diferent pendent es col·loquen replans [ ] | **Trams:** llargada màxima tram ≤ 9 m. amplada ≥ 1,20m rectes o amb radi de curvatura ≥ 30m [X] [-]<br>Al inici i al final de cada tram hi ha una superfície horitzontal ≥ 1,20m de long. en la direcció de la rampa [X] | **Trams:** En els dos extrems d'una rampa hi ha un espai lliure amb una fondària de 1,20 m. [X] |
| **Replans:** Els replans intermedis tenen una llargada mínima de 1,50 m en la direcció de circulació. [ ] | **Replans:** entre trams d'una mateixa direcció: amplada ≥ la de la rampa longitud ≥ 1,50 m (mesurada a l'eix) [ ]<br>Entre trams amb canvi de direcció: l'amplada de la rampa no es redueix [ ]<br>Els passadissos d'amplada < 1,20m i les portes es situen a > 1,50m de l'arrencada d'un tram [ ] | **Replans:** (als dos extrems d'una rampa hi ha un espai lliure amb una fondària de 1,20 m) [X] |
| **Barreres protecció:** a ambdós costats [-] | **Barreres protecció:** desnivell > 0,55m [ ] | **Barreres protecció:** a ambdós costats [-] |
| **Passamans:** situats a una alçada entre 0,90 i 0,95 m [-]<br>Amb disseny anatòmic (permet adaptar la ma) [ ]<br>Amb una secció igual o equivalent a la d'un tub rodó de ø entre 3 i 5 cm [ ]<br>Separat ≥ 4 cm dels paraments verticals. [ ] | **Passamans**: per a rampes amb: p ≥ 6% i desnivell > 18,5 cm. [X]<br>Continus i als dos costats a una altura entre 0,90 m - 1,10 m, i un altre a una altura entre 0,65 0,75 m [ ]<br>Trams de rampa de l > 3 m<br>Prolongació horitzontal dels passamans > 0,30 m en els extrems [ ]<br>Són continus, ferms i es podran agafar fàcilment [ ]<br>Separats del parament ≥ 0,04 m [ ]<br>El sistema de subjecció no interfereix el pas continu de la ma [ ] | **Passamans:** com a mínim a un costat situats a una alçada entre 0,90 i 0,95 m [-] |
| **Elements de protecció lateral:** es disposa longitudinalment amb una alçària ≥ 10 cm per sobre del terra (evitar la sortida accidental de rodes i bastons) [-] | **Elements de protecció lateral:** per als costats oberts de les rampes amb p ≥ 6% i desnivell > 18,5 cm i amb una alçària ≥ 10 cm [X] | |

compleix condició [X]
no compleix condició [-]

Ajuntament del Prat de Llobregat

# DIAGNÒSTIC D'ACCESSIBILITAT
# Escola Charles Darwin

**19 5**

## COMUNICACIONS VERTICALS

## ASCENSOR

DB SUA: Obligatori per accedir a plantes amb elements accessibles, o alçada superior a dues plantes, o més de 200 $m^2$,o "ús públic" de més de 100 $m^2$. Si no hi ha accés per una rampa.

**OBLIGATORI** [X] **EXISTENT** [X] **NO DISPOSA D'ASCENSOR** [ ]

| ADAPTATS (D.135/1995) | ACCESSIBLES (DB SUA)* | PRACTICABLES (D.135/1995) |
|---|---|---|
| **Dimensions cabina:** sentit d'accés ≥ 1,40 m, sentit perpendicular ≥ 1,10 m [-] | **Dimensions mínimes de cabina:**<br>- Su ≤ 1000m2 (exclosa planta accés)<br>*1 porta o 2 enfrontades: 1,00 x 1,25m [ ]<br>*2 portes en angle: 1,40 x 1,40m [ ]<br>- Su > 1000m2 (exclosa planta accés)<br>*1 porta o 2 enfrontades: 1,10 x 1,40m [-]<br>*2 portes en angle: 1,40 x 1,40m [ ] | **Dimensions cabina:** sentit d'accés ≥ 1,20 m, sentit perpendicular ≥ 0,90 m, superfície ≥ 1,20 $m^2$. [X] |
| | **Accés en planta:**<br>Portes de color contrastat amb parets [ ]<br>Paviment de color i textura contrastat de 1,5x1,5m [ ]<br>Espai lliure sense obstacles ni pendent de Ø1,50 m [X]<br>Separació entre cabina i replà ≤2 cm [ ] | |
| **Portes de la cabina:** són automàtiques [ ]<br>**Portes del recinte:** són automàtiques [ ]<br>**Amplada portes:** ≥ 0,80 m. davant de les portes es pot inscriure un Ø1,50 m [ ] | **Portes:**<br>Seran automàtiques i correderes [X]<br>Ample de pas de 80cm [X]<br>Temps de 20 s. de portes obertes i boto de tancament de portes [ ]<br>Equipades amb sensor de detecció de persones entre 25 i 180 cm [ ] | **Portes de la cabina:** són automàtiques [X]<br>**Portes del recinte:** manuals o automàtiques [X]<br>**Amplada portes:** ≥ 0,80 m. davant de les portes es pot inscriure un Ø1,20 m sense ser escombrat per l'obertura de la porta [X] |
| **Botoneres:** Alçada de col·locació: entre 1,00 i 1,40 m respecte al terra. Tenen la numeració en Braille o en relleu [ ] | **Botoneres:**<br>Botons ≥Ø3 cm, color contrastat, Braille i alt relleu ≥0,8 mm [-]<br>Botons de planta entre 90 i 110 cm respecte al terra i prop de la porta [-]<br>Botons de cabina entre 90 i 120 cm respecte al terra i a 40 cm de la cantonada [-]<br>Alarma amb senyal lluminosa i enllaç amb bucle magnètic [ ] | **Botoneres:** Alçada de col·locació: entre 1,00 i 1,40 m respecte al terra. [X] |
| **Passamans:** La cabina en disposa a una alçada entre 0,90 i 0,95 m. [ ]<br>Amb disseny anatòmic (permet adaptar la ma) [ ]<br>Amb una secció igual o equivalent a la d'un tub rodó de Ø entre 3 i 5 cm [ ]<br>Separat ≥ 4 cm dels paraments verticals. [ ] | **Passamans:**<br>Perimetral a 90 cm d'alçada [-]<br>**Mirall:** [X]<br>En ascensors ≤Ø150 cal mirall enfrontat a la porta. Cantell inferior entre 30-90 cm | |
| **Senyalització**: - Indicació del nombre de cada planta amb número en alt relleu (dimensió x 10 cm) [ ]<br>Col·locat a una alçada d'1,40m des del terra (al costat de la porta de l'ascensor) [ ] | **Senyalització:** - mitjançant símbol internacional d'accessibilitat, SIA [-]<br>Fora i dins de cabina senyalització visual de planta i sentit de desplaçament [-]<br>En cabina senyal sonora de planta, sentit de desplaçament i obertura-tancament de potes [-] | |

* Remet al compliment de la norma UNE EN 81-70:2004 "Accessibilitat a los ascensores de personas, incluyendo personas con discapacidad".

compleix condició [X]
no compleix condició [-]

Ajuntament del Prat de Llobregat

# DIAGNÒSTIC D'ACCESSIBILITAT
# Escola Charles Darwin

**19** 6

## COMUNICACIONS VERTICALS: ESCALES

| ADAPTADES (D.135/1995) | | | ACCESSIBLES (DB SUA) | |
|---|---|---|---|---|
| **Amplada** | ≥ 1,00 m | X | **Amplada** | En funció de l'ús i del nombre de persones, taula 4.1 SUA-1 |
| | | | | ≥ 1,00m si comunica amb una zona accessible X |
| **Altura de pas** | ≥ 2,10 m | X | **Altura de pas** | ≥ 2,20 m X |
| **Graons** | Frontal F ≤ 0,16m | - | **Graons** | Frontal 0,13 ≤ F ≤ 0,175m X |
| | Estesa, E ≥ 0,30m | - | | Estesa, E ≥ 0,28m X |
| | Si la projecció en planta no és recta, l'estesa, E ≥ 0,30m a 0,40m de la part interior | | | 0,54m ≤ 2F +E ≤ 0,70m (al llarg de tota l'escala) X |
| | | | | Els graons no tenen ressalts (bocel) X |
| | L'estesa no presenta discontinuïtats quan s'uneix amb l'alçària (no tenen ressalts) | X | | Graons amb frontal , vertical o formant un angle ≤ 15º amb la vertical, (per a edificis sense itinerari accessible alternatiu) X |
| **Trams:** | Nombre de graons seguits ≤ 12. | X | **Trams:** | Salva una altura ≤ 2,25m X |
| | | | | Són rectes, corbats o mixtes (veure apartat 4.2.2 SUA-1, els usos pels quals només són rectes)* X |
| | | | | Entre dues plantes consecutives d'una mateixa escala tots els graons tenen el mateix frontal X |
| | | | | Entre dos trams consecutius de plantes diferents el frontal varia com a màxim ±10mm |
| | | | | Tots els graons dels trams rectes tenen la mateixa estesa X |
| **Replans:** | Els replans intermedis tindran una llargada ≥ 1,20 m. | | **Replans:** | Entre trams d'una mateixa direcció: amplada ≥ la de l'escala longitud ≥ 1,00 m (mesurada a l'eix) X |
| | | | | Entre trams amb canvi de direcció: l'amplada de l'escala no es redueix X |
| | | | | Els passadissos d'amplada < 1,20m i les portes es situen a ≥ 0,40m de l'arrencada d'un tram X |
| | | | **Replans de planta:** | Senyalització visual i tàctil amb franja de paviment en l'arrencada dels trams. (0,80m de longitud en el sentit de la marxa; amplada la de l'itinerari i gravat direccional perpendicular a l'eix de l'escala) - |
| **Barreres de protecció, Passamans i Elements protectors:** | Passamans a ambdós costats | X | **Barreres de protecció, Passamans i Elements protectors:** | Col·locació 1 costat |
| | Situats a una alçada entre 0,90 i 0,95 m | - | | Col·locació 2 costats escales amb desnivell > 0,55m i amplada > 1,20m o quan no hi hagi ascensor alternatiu X |
| | Amb disseny anatòmic (permet adaptar la ma) i amb una secció igual o equivalent a la d'un tub rodó de ø entre 3 i 5 cm | X | | Passamà intermedi: trams amplada > 4m |
| | | | | Altura de col·locació entre 0,90m i 1,10m - |
| | Separat ≥ 4 cm dels paraments verticals. | X | | Seran ferms i es podran agafar fàcilment, X |
| | | | | Separats del parament ≥ 0,04m X |
| | | | | El sistema de subjecció no interferirà el pas continu de la ma. X |

* Veure Annex informatiu

compleix condició X
no compleix condició -

# DIAGNÒSTIC D'ACCESSIBILITAT
# Escola Charles Darwin

**19 7**

## SERVEIS HIGIÈNICS

### ADAPTATS (D.135/1995)

#### Cambra higiènica

| | |
|---|---|
| **Portes:** Amplada mínima de 0,80 m. | X |
| Obertura: cap l'exterior o ser corredisses | - |
| Les manetes s'accionen mitjançant mecanismes de pressió o palanca. | X |
| **Espai lliure de gir:** es pot inscriure un Ø1,50 m. entre 0 i 0,7 m. | X |
| **Espai d'apropament lateral:** al vàter, banyera, dutxa, bidet i el frontal al rentamans serà de 0,8 m. com a mínim | X |
| **Rentamans:** sense peu ni mobiliari inferior | X |
| **Barres de suport:** Disposa de dues barres de suport a una alçada entre 0,7 i 0,75 m. | X |
| La barra del costat d'apropament és batent | X |
| **Miralls:** amb cantell inferior a 0,9 m. del terra | - |
| **Accessoris i mecanismes** a una alçada entre 0,4 i 1,4 m. | X |
| **Aixetes:** amb accionament de pressió o palanca | X |
| Paviment: no lliscant | X |
| Senyalització: Indicadors de serveis homes o dones de lectura tàctil i senyalització sobre la maneta en alt relleu H pels homes i D per les dones | - |

#### Vestidors

| | |
|---|---|
| **Portes:** Amplada mínima de 0,80 m. | |
| Obertura cap l'exterior o ser corredisses | |
| Les manetes s'accionen mitjançant mecanismes de pressió o palanca. | |
| **Espai lliure de gir:** es pot inscriure un Ø1,50 m. sense ser escombrat per l'obertura de la porta | |
| **Espai d'apropament lateral:** a taquilles, bancs, dutxes i mobiliari en general de 0,8 m. com a mínim | |
| **Espai de circulació:** te una amplada mínima de 0,9 m. | |
| **Dutxa:** amb espai d'utilització de dimensions mínimes 0,8 m. d'amplada i 1,2 de fondària a més de l'espai d'apropament lateral. | |
| La base de la dutxa està enrasada amb el paviment | |
| Disposa d'un seient abatible fixat al costat curt de l'espai de 0,4*0,4 m. | |
| Disposa de dues barres de suport a una alçada entre 0,7 i 0,75 m. | |
| La barra del costat d'apropament és batent | |
| Els accessoris i mecanismes estan a una alçada entre 0,4 i 1,4 m. | |
| Les aixetes tenen accionament de pressió o palanca | |
| Les aixetes estan situades al centre del costat llarg a una alçada respecte el terra d'entre 0,9 i 1,2 m. | |
| El paviment és no lliscant | |
| **Vestidors:** existeix un espai que es pugui tancar d'unes dimensions on es pot inscriure un Ø1,50 m. sense ser escombrat per l'obertura de la porta | |
| **Senyalització:** Indicadors de serveis homes o dones de lectura tàctil i senyalització sobre la maneta en alt relleu H | |

### ACCESSIBLES (DB SUA)

#### Cambra higiènica

| | |
|---|---|
| Comunicat amb un itinerari accessible | - |
| **Espai de gir** Ø1,50m lliure d'obstacles | X |
| **Portes:** compleixen condicions d'itinerari accessible | X |
| Abatibles cap al exterior o correderes | - |
| **Barres de recolzament, mecanismes i accessoris** diferenciats cromàticament | X |

#### Vestidors

| | |
|---|---|
| Comunicat amb un itinerari accessible | |
| **Espai de circulació:** ample de pas ≥1,20m en bateries de lavabos, dutxes, vestidors, espais de taquilles,... | |
| **Espai de gir** Ø1,50m lliure d'obstacles | |
| **Portes:** compleixen condicions d'itinerari accessible | |
| Les portes de cabines accessibles són abatibles cap al exterior o correderes | |
| **Dutxes:** per usuaris amb cadires de rodes espai de 0,80x1,20m | |
| Si es en recinte tancat, espai de gir de Ø1,50m lliure d'obstacles | |
| **Barres de recolzament, mecanismes, accessoris i seient** diferenciats cromàticament | |

#### Equipament de sanitaris i vestidors

| | |
|---|---|
| **Lavabo:** espai lliure inferior ≥0,7x0,5 m, sense pedestal | X |
| **Inodor:** alçada seient entre 0,45 i 0,50 m | - |
| Espai de transferència lateral ≥0,8x0,75 m. | X |
| En ús públic, espai de transferència als dos costats | |
| Barres horitzontals als dos costats separades 65-70cm | X |
| Mecanismes de descàrrega a pressió o palanca, amb polsadors de gran superfície | |
| **Dutxa:** terra enrassat amb pendent ≤2% | |
| Disposa de seient abatible i amb respatllers de seient ≥0,4x0,4x0,45 m | |
| Espai de transferència lateral ≥0,8 m al costat del seient. | |
| Al costat del seient barres horitzontals perimetrals en almenys dues parets que facin cantonada i barra vertical a 60 cm de la cantonada o del respatller del seient | |
| **Urinari:** si hi ha més de 5 ut. com a mínim una te l'alçada entre 0,3 i 0,4 m | |
| **Barres de recolzament:** secció Ø30-40 mm, separades 45-55 mm del parament | X |
| Al costat del seient barres horitzontals perimetrals en almenys dues parets que facin cantonada i barra vertical a 60 cm de la cantonada o del respatller del seient | |
| Horitzontals a una alçada entre 70-75 cm, longitud ≥70 cm, abatibles al costat de la transferència | |
| **Griferia**: automàtica dotada de sensors de presència o manual tipus monomando amb palanca llarga tipus gerontològic. | - |
| Abast horitzontal des de seient ≤60 cm | |
| **Mirall:** alçada cantell inferior ≤90 cm, o orientable fins 10% sobre la vertical | X |

compleix condició X
no compleix condició -

# DIAGNÒSTIC D'ACCESSIBILITAT
# Escola Charles Darwin

**19** 8

## MOBILIARI I EQUIPAMENT

| ADAPTATS (D.135/1995) | | ACCESSIBLES (DB SUA) | |
|---|---|---|---|
| **Mobiliari** | | | |
| **Elements sortints i/o voladissos superiors a 0,15 m.:** tenen un element fix entre 0 i 0,15 m. d'alçada o estan situats a una alçada superior a 2,1 m. | - | | |
| **Elements de comandament:** (polsadors, brunzidors, alarmes i porters electrònics) estan entre 1 i 1,4 m. | - | **Mecanismes:** alçada entre 80 i 120 cm si són de comandament i control i entre 40 i 120 cm si són presses de corrent o dades | |
| **Atenció al públic:** té, total o parcialment una alçada màxima respecte el terra de 0,85 m. | - | Distància a racons ≥35 cm | |
| Si disposa solament d'apropament frontal, la part inferior entre 0 i 0,7 m. d'alçada, en una amplada de 0,8 m. com a mínim, està lliure d'obstacles. | | Contrast cromàtic amb l'entorn | |
| | | Interruptors i polsadors d'alarma de fàcil accionament mitjançant puny tancat, colze i una ma o d'accionament | |
| **Taules:** alçada màxima de 0,8 m. | | **Taulell d'atenció al públic:** | |
| La part inferior entre 0 i 0,7 m. d'alçada, en una amplada de 0,8 m. com a mínim, està lliure d'obstacles. | | Comunicat amb l'accés principal accessible per un itinerari accessible | |
| **Aparell telefònic:** l'element més alt manipulable està a una alçada màxima de 1,4 m. | | Pla treball ≥0,80 m d'ample i alçada ≤0,85 m | |
| | | Espai lliure inferior de 0,7x0,8x0,5 m com a mínim | |
| **Cabina locutori:** aquesta haurà de tenir unes dimensions mínimes de 0,8 m. d'amplada i 1,2 de fondària lliures d'obstacles i el terra queda enrasat amb el paviment circumdant. L'accés te una amplada mínima de 0,8 m. i una alçada mínima de 2,1 m. | | Si hi ha dispositiu de intercomunicació, està dotat amb bucle d'inducció o altre sistema adaptat | |
| **Plaça d'espectador:** per una cadira de rodes te unes dimensions mínimes de 0,8 d'amplada i 1,2 de fondària. | | | |

## SENYALITZACIÓ

| ADAPTADES (D.135/1995) | | | ACCESSIBLES (DB SUA) | |
|---|---|---|---|---|
| **Accessos als edificis** | | | **Accessos als edificis** | Senyalització SIA i bandes visuals tàctils de color contrastat amb el paviment, amb relleu de 5 ± 1 mm. en el interior - |
| | | | **Itineraris** | Bandes a l'arrencada de les escales tindran 80 cm. de longitud en el sentir de la marxa, amplada la de l'itinerari i estries perpendiculars a l'eix - |
| **Ascensors** | Indicació del nombre de cada planta amb número en alt relleu (dimensió x 10 cm) | - | **Ascensors** | Mitjançant símbol internacional d'accessibilitat, SIA - |
| | Col·locat a una alçada d'1,40m des del terra (al costat de la porta de l'ascensor) | - | | Indicació del nombre de la planta en Braille i aràbic en alt relleu col·locat a una alçada entre 0,80m i 1,20m (brancal dret en el sentit de sortida de la cabina) - |
| **Serveis adaptats** | Indicadors de serveis homes o dones de lectura tàctil i senyalització sobre la maneta en alt relleu H pels homes i D per les dones | - | **Serveis accessibles** | Senyalització SIA - |

## PLACES D'APARCAMENT

**DISPOSA D'APARCAMENT PROPI**

PLACES RESERVADES D'ÚS EXCLUSIU
PLACES RESERVADES PÚBLIQUES X

| ADAPTADES (D.135/1995) | | ACCESSIBLES (DB SUA) | |
|---|---|---|---|
| Dimensions ≥3,3x4,5m en bateria i ≥2x4,5m en filera | | Pròxima al accés de vianants del aparcament i s'hi comunica amb un itinerari accessible | |
| Espai d'apropament a la porta del conductor Ø1,5m | | | |
| Comunicat amb un itinerari adaptat | | Espai d'aproximació i transferència: lateral ≥1,20m i posterior ≥3,00m | |
| Senyalització vertical i horitzontal | X | | |

compleix condició X
no compleix condició -

Ajuntament del Prat de Llobregat

# SITUACIÓ ACTUAL I PROPOSTES
# Escola Charles Darwin



Escola construïda l'any 1986, previ a l'aprovació del Codi d'accessibilitat de Catalunya i del DB-SUA.
S'han fet algunes reformes per millorar les condicions d'accessibilitat, però no s'arriba a assolir el nivell per a ser considerada adaptada o accessible.
Les principals mancances són en l'accés i en la dotació de sanitaris adaptats.

**Equipament del Departament d'Ensenyament de la Generalitat de Catalunya. Les competències municipals són sols a nivell de manteniment, per aquest motiu les mesures correctores que es proposen es valoren com a no prioritàries i s'hauran de consensuar prèviament.**

## 1. ACCESSOS

L'accés es produeix a través del porxo, que ara està tancat, però queda un graó per sota del nivell de la planta baixa, per tant hi ha un graó en tot el seu ample als dos costats. S'ha construït petites rampes, que no compleixen les condicions d'itineraris adaptat per la seva amplada i per no tenir cap tipus de passamans.
Els accessos al pati s'han dotat de trams de rampa.

**Es proposa millorar les rampes i situar-les totes dues al mateix costat.**

## 2. COMUNICACIONS

### 2.1 Comunicacions horitzontals

Els dos cossos s'organitzen amb un espai central amb aules als dos costats, resultant un espai més ample que un passadís, que permet incloure altres activitats si fos necessari.

Les portes a les aules fan 80 cm d'ample. L'accés amb reculada de les darreres aules de la planta pis no permet considerar aquelles portes com accessibles.

**No es proposa cap mesura correctora.**

### 2.2 Comunicacions verticals

L'edifici consta de dues escales interiors i una exterior. El cos d'educació infantil està dotat d'ascensor.
Per les dimensions dels graons i la llargada dels trams poden considerar-se escales accessibles i però no adaptades. Per ser totalment accessibles caldria dotar-les d'un segon passamà, als dos costats, a una alçada entre 65 i 75 cm.

L'ascensor compleix les condicions de practicable segons el Codi d'Accessibilitat.

**Es proposa dotar les escales d'un segon passamà.**
**Es pot estudiar dotar d'ascesor accessible el costat de primària.**

## 3. SERVEIS HIGIÈNICS

Hi ha diferents nuclis de sanitaris distribuïts per l'escola.
Sols l'existent al vestíbul de planta baixa esta equipat amb elements per fer-lo accessible, però la porta fa 70 cm d'ample de pas.

No es compleix la ràtio de 1 sanitari accessible per cada 10 wc instal·lats.
En els vestidors estan en un mòdul prefabricat al pati i no poden considerar-se adaptats.

**Es proposa modificar la porta del sanitari accessible.**
**La dotació de vestidor adaptat és desproporcionada.**

## 4. MOBILIARI

El mobiliari de les aules correspon a les exigències del departament d'ensenyament i no pot seguir els paràmetres de la normativa d'accessibilitat que sols consideren persones adultes.

La consergeria no disposa de taulell d'atenció des del vestíbul d'accés

La posició dels mecanismes per sobre d'una alçada de 1,40 m correspon a criteris de seguretat per la presència d'infants.

**No es proposa cap mesura correctora.**

## 5. SENYALITZACIÓ

L'edifici disposa d'elements visuals de senyalització dels diferents espais confeccionats per l'equip del centre.

El tancament vidriat d'accés al pati no compta amb senyalització per fer-lo perceptible.

El sota-escala de l'escala exterior no disposa de cap element de protecció.

**Es proposa dotar d'algun element de protecció el sota escala i de banda de senyalització les vidrieres.**
**Una diagnosi més completa i les possibles mesures correctores formen part de la Fase 2 del Pla d'accessibilitat**

# DIAGNÒSTIC D'ACCESSIBILITAT
## Annex informatiu

**19 A**

## INSTRUCCIONS PER AL COMPLIMENT DE LA FITXA DE DIAGNÒSTIC D'ACCESSIBILITAT EN EDIFICIS

**Full 1. Identificació i diagnosi general.**
Cal verificar que les dades d'identificació.

**Fulls 2-6. Accés i comunicacions horitzontal i vertical.**
Cal indicar quins dels paràmetres d'accessibilitat es compleixen segons cadascuna de les legislacions vigents.

**Fulls 7-8. Serveis higiènics, mobiliari i equipament.**
Cal indicar quins dels paràmetres d'accessibilitat es compleixen segons cadascuna de les legislacions vigents.

En cas d'existir diversos elements del mateix tipus (escales, ascensors,...) amb característiques diferents, omplir un full per cadascun.
Si cal es poden incloure comentaris per descriure la situació real si aquesta no s'ajusta als paràmetres descrits, o per completar la informació que es considera necessària per a fer la diagnosi.
Si es tracta d'un equipament que ofereix serveis i activitats, cal adjuntar un **llistat dels serveis i activitats amb avaluació del seu grau d'accessibilitat**.

Al final de l'annex s'adjunta un recull dels paràmetres d'altres normatives als que es fa referència en algun dels punts de la fitxa.

## DEFINICIONS

| | |
|---|---|
| ACCESSIBLE | Compleix els principals paràmetres bàsics d'accessibilitat establerts al CTE, SUA 9: Accessibilitat |
| PARCIALMENT ACCESSIBLE | Compleix els principals paràmetres bàsics d'accessibilitat establerts com adaptats en el Codi d'Accessibilitat (Decret 135/1995) i alguns dels d'accessibilitat establerts al CTE, SUA 9: |
| ADAPTAT | Compleix els principals paràmetres bàsics d'accessibilitat establerts com adaptats en el Codi d'Accessibilitat (Decret 135/1995) |
| PRACTICABLE | Compleix els principals paràmetres bàsics d'accessibilitat establerts com practicable en el Codi d'Accessibilitat (Decret 135/1995) |
| NO ACCESSIBLE | Incompleix un o més paràmetres establerts pels criteris anteriors. |
| CONVERTIBLE | Itinerari, instal·lació o servei que mitjançant modificacions d'escassa entitat i baix cost que no afectin la seva configuració essencial, es pot transformar, almenys, en practicable. |
| ALTRES | Si cap de les definicions anteriors es correspon amb la situació existent. Cal fer breu descripció |

Per a poder qualificar un element com accessible cal que s'hi arribi des de l'accés amb un itinerari accessible.

Per a poder qualificar un element com practicable cal que s'hi arribi des de l'accés amb un itinerari practicable

**DIAGNÒSTIC D'ACCESSIBILITAT**
**Annex informatiu**

**19** **B**

PARAMETRES D'ALTRES NORMATIVES

**DB SUA 1 Seguridad frente al riesgo de caídas**

1. Resbaladicidad de los suelos

**Tabla 1.2 Clase exigible a los suelos en función de su localización**

| Localización y características del suelo | Clase |
|---|---|
| Zonas interiores secas | |
| - superficies con pendiente menor que el 6% | 1 |
| - superficies con pendiente igual o mayor que el 6% y escaleras | 2 |
| Zonas interiores húmedas, tales como las entradas a los edificios desde el espacio exterior (1), terrazas cubiertas, vestuarios, baños, aseos, cocinas, etc. | |
| - superficies con pendiente menor que el 6% | 2 |
| - superficies con pendiente igual o mayor que el 6% y escaleras | 3 |
| Zonas exteriores. Piscinas (2). Duchas. | 3 |

(1) Excepto cuando se trate de accesos directos a *zonas de uso restringido*.

(2) En zonas previstas para usuarios descalzos y en el fondo de los vasos, en las zonas en las que la profundidad no exceda de 1,50 m.

4. Escaleras y rampas

**Tabla 4.1 Escaleras de *uso general*. Anchura útil mínima de tramo en función del uso**

| Uso del edificio o zona | Anchura útil mínima (m) en escaleras previstas para un número de personas: | | | |
|---|---|---|---|---|
| | ≤ 25 | ≤ 50 | ≤ 100 | > 100 |
| *Residencial Vivienda*, incluso escalera de comunicación con aparcamiento | 1,00 (1) | | | |
| *Docente* con escolarización infantil o de enseñanza primaria<br>*Pública concurrencia* y *Comercial* | 0,80 (2) | 0,90 (2) | 1,00 | 1,10 |
| *Sanitario* Zonas destinadas a pacientes internos o externos con recorridos que obligan a giros de 90º o mayores | 1,40 | | | |
| Otras zonas | 1,20 | | | |
| Casos restantes | 0,80 (2) | 0,90 (2) | 1,00 | |

(1) En edificios existentes, cuando se trate de instalar un ascensor que permita mejorar las condiciones de accesibilidad para personas con discapacidad, se puede admitir una anchura menor siempre que se acredite la no viabilidad técnica y económica de otras alternativas que no supongan dicha reducción de anchura y se aporten las medidas complementarias de mejora de la seguridad que en cada caso se estimen necesarias.

(2) Excepto cuando la escalera comunique con una zona accesible, cuyo ancho será de 1,00 m como mínimo.

**DB SUA 2 Seguridad frente al riesgo de impacto o de atrapamiento**

1. Impacto

### 1.4 Impacto con elementos insuficientemente perceptibles

1 Las grandes superficies acristaladas que se puedan confundir con puertas o aberturas (lo que excluye el interior de viviendas) estarán provistas, en toda su longitud, de señalización visualmente contrastada situada a una altura inferior comprendida entre 0,85 y 1,10 m y a una altura superior comprendida entre 1,50 y 1,70 m. Dicha señalización no es necesaria cuando existan montantes separados una distancia de 0,60 m, como máximo, o si la superficie acristalada cuenta al menos con un travesaño situado a la altura inferior antes mencionada.

2 Las puertas de vidrio que no dispongan de elementos que permitan identificarlas, tales como cercos o tiradores, dispondrán de señalización conforme al apartado 1 anterior.

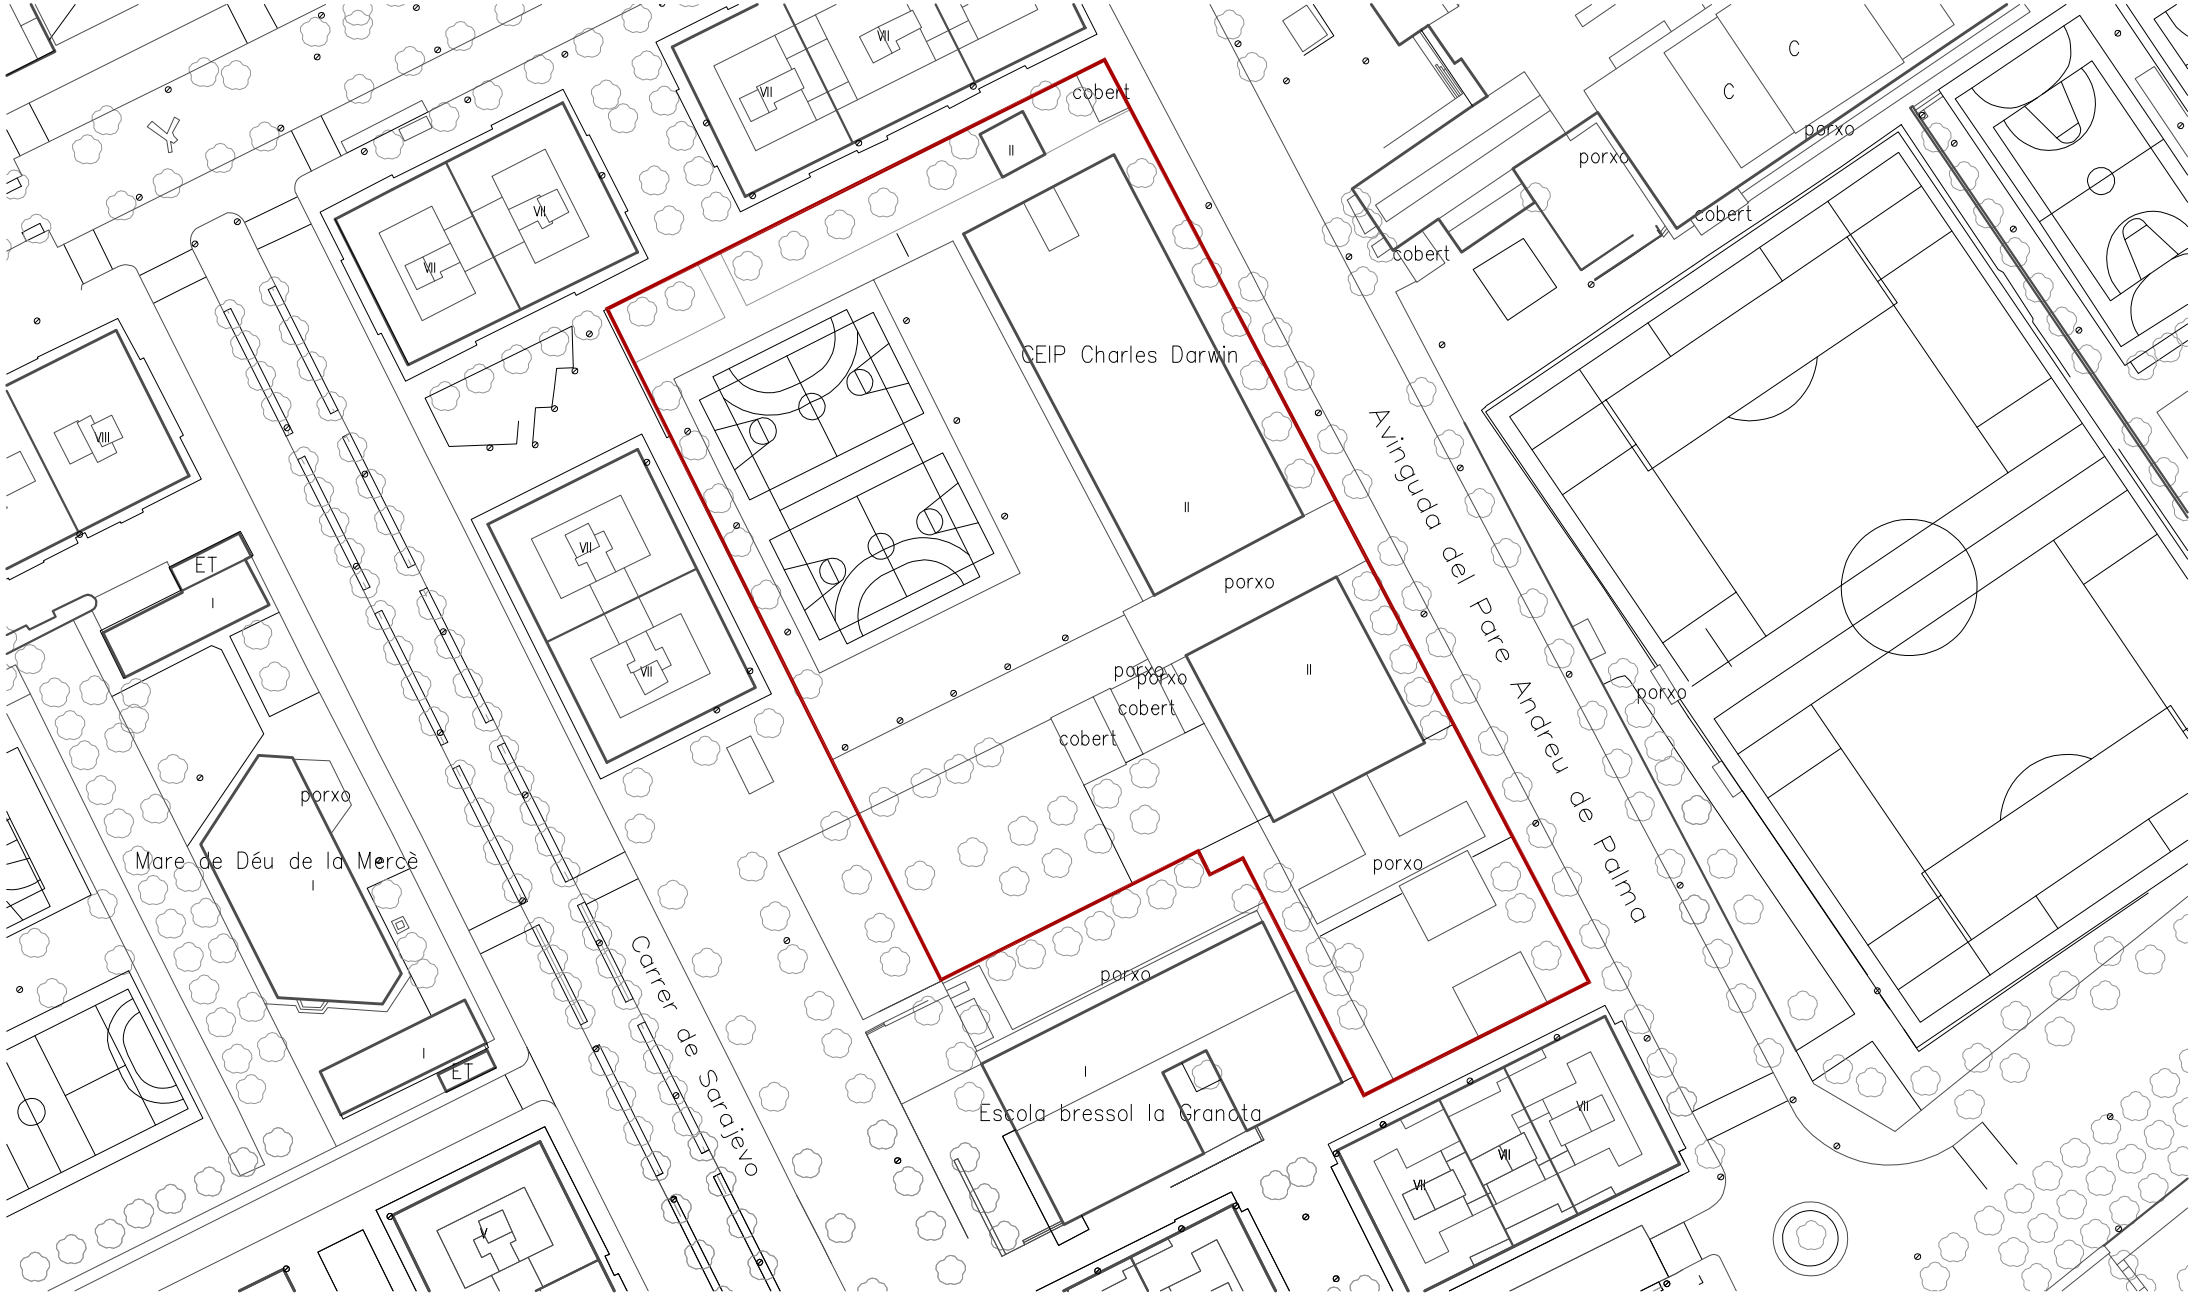


Ajuntament del Prat de Llobregat
ÀREA D'URBANISME

PROJECTE:
**PLA D'ACCESSIBILITAT**
**DIAGNOSI EDIFICACIÓ**

TÍTOL DE PLÀNOL:
**ESCOLA CHARLES DARWIN**
**EMPLAÇAMENT**

ESCALA:
1:1.000

ORIENTACIÓ:

DATA:
Desembre 2019

Nº DE PLÀNOL:
**019_01**

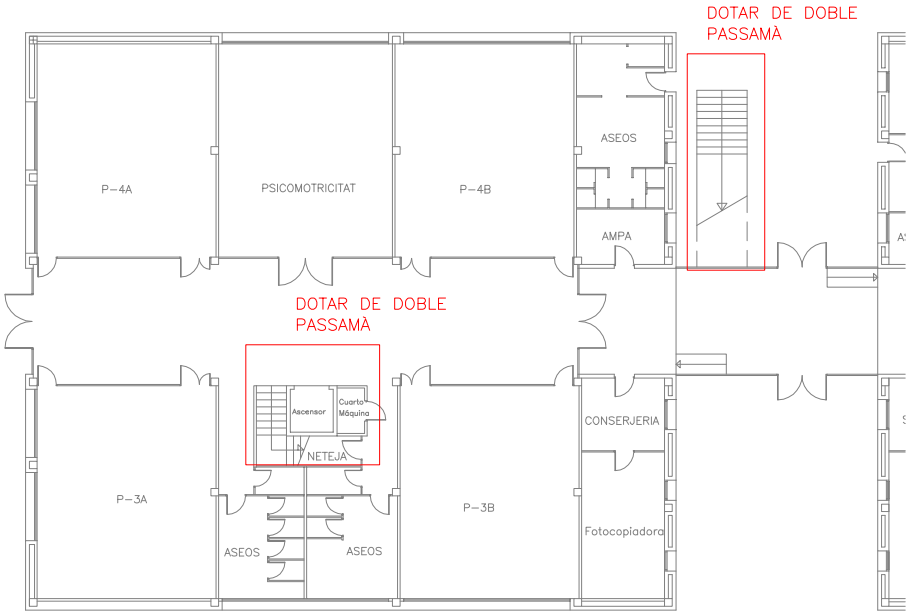


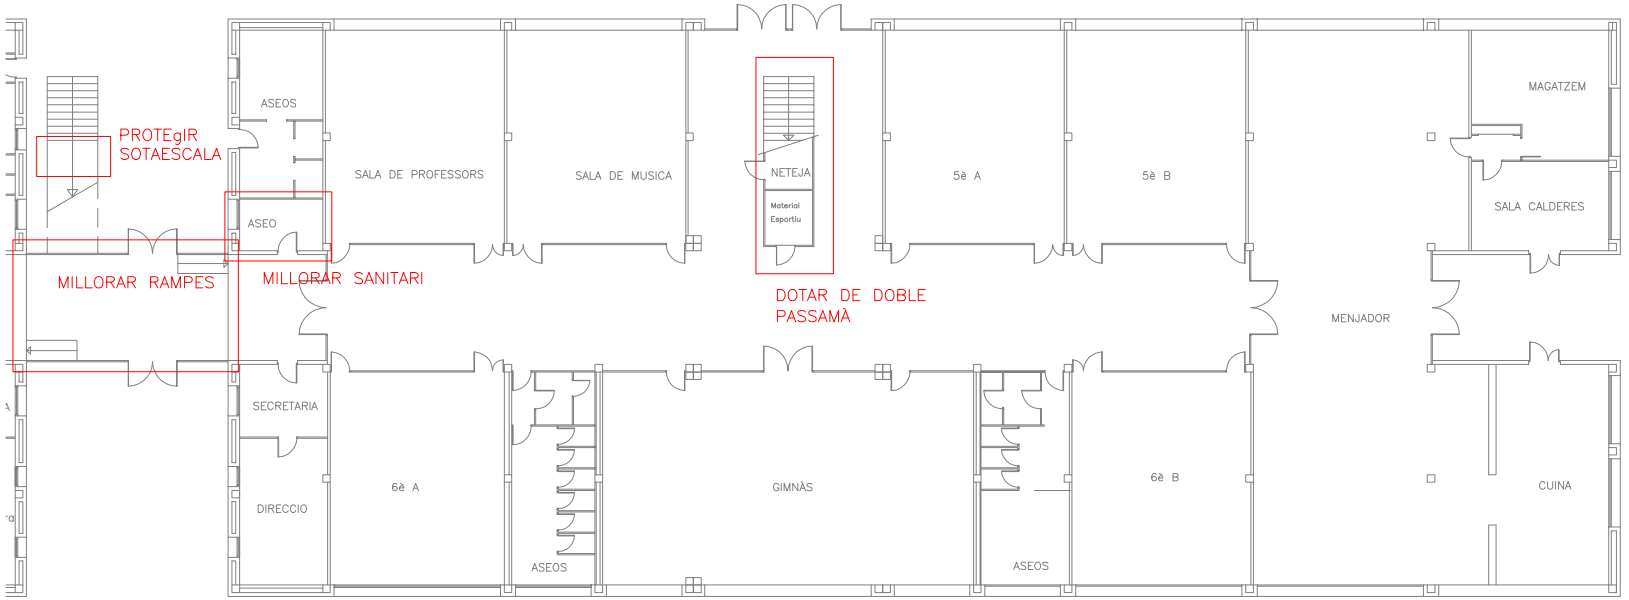


Ajuntament del Prat de Llobregat
ÀREA D'URBANISME

PROJECTE:
**PLA D'ACCESSIBILITAT**
**DIAGNOSI EDIFICACIÓ**

TÍTOL DE PLÀNOL:
**ESCOLA CHARLES DARWIN**
**PLANTA BAIXA**

ESCALA:
1:300

ORIENTACIÓ:

DATA:
Desembre 2019

Nº DE PLÀNOL:
**019_02**

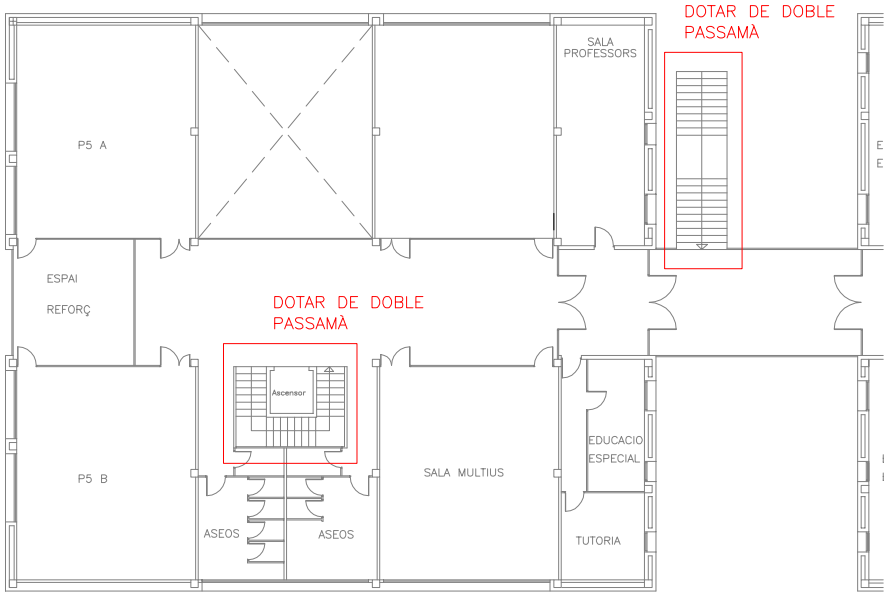


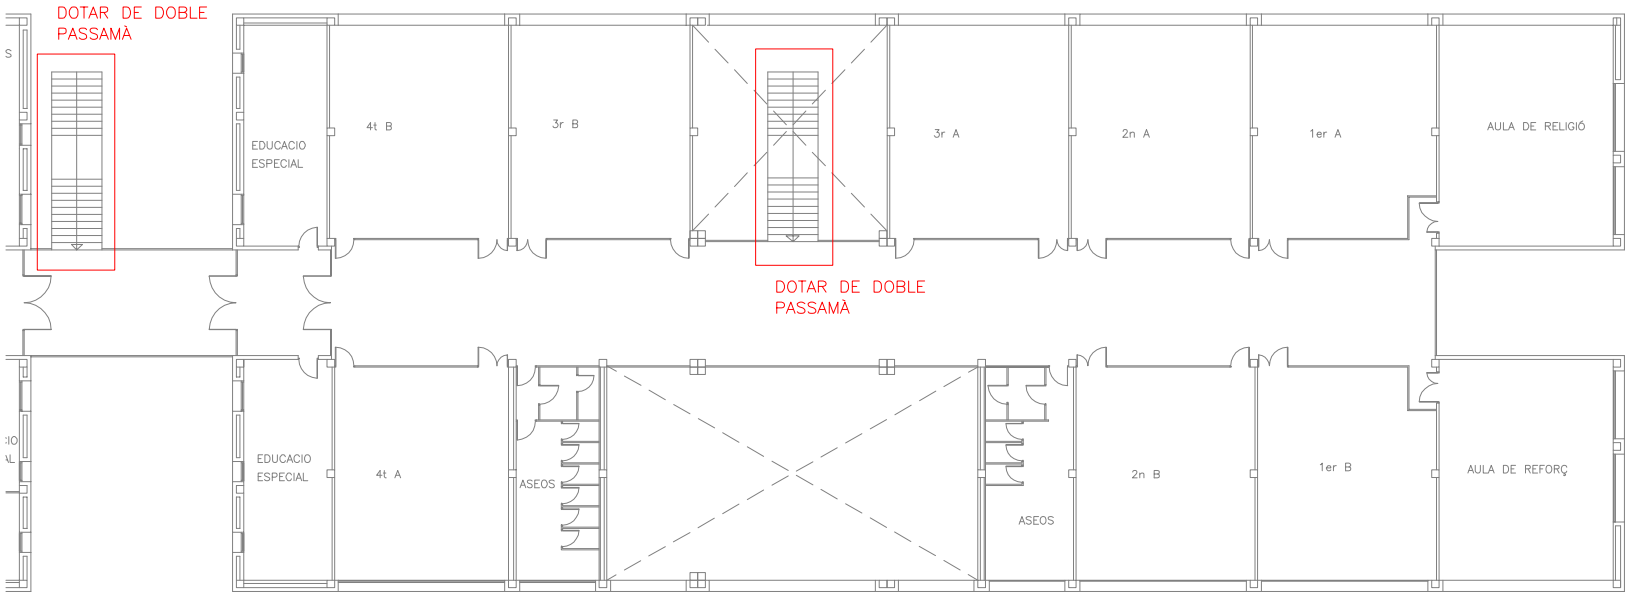


Ajuntament del Prat de Llobregat
ÀREA D'URBANISME

PROJECTE:
**PLA D'ACCESSIBILITAT**
**DIAGNOSI EDIFICACIÓ**

TÍTOL DE PLÀNOL:
**ESCOLA CHARLES DARWIN**
**PLANTA PRIMERA**

ESCALA:
1:300

ORIENTACIÓ:

DATA:
Desembre 2019

Nº DE PLÀNOL:
**019_03**

# DIAGNÒSTIC D'ACCESSIBILITAT
# Escola Mossèn Jacint Verdaguer

**20** 1

## IDENTIFICACIÓ

Adreça
carrer Francesc Balcells 1-3

Coord UTM: 424515, 4575112

Ús
CEIP

Nº de plantes
PB+2PP

## DESCRIPCIÓ GENERAL DE L'EDIFICI

L'anàlisi de l'edifici s'ha realitzat a partir de la visita a les instal·lacions del centre i els plànols.
L'escola va començar a funcionar el curd 1971-72 amb aules segregades per nens i nenes, fet que explica la seva configuració amb dos nuclis d'escales sense una comunicació horitzontal clara al llarg de totes les plantes.
Es caracteritza per una disposició de les plantes pis en entreplantes.

## DIAGNÒSTIC GENERAL ESTAT ACTUAL

(veure definicions en annex informatiu)

| zona | accessible | Parcialment accessible | Adaptat | Practicable | No accessible | Convertible | Altres |
|---|---|---|---|---|---|---|---|
| ACCESSOS | | | | | | | |
| Principal | | | | | | | |
| Secundari | | | | | | | |
| COMUNICACIONS | | | | | | | |
| Horitzontal | | | | | | | |
| Vertical (esc.) | | | | | | | |
| Vertical (asc.) | | | | | | | |
| SERVEIS HIGIÈNICS | | | | | | | |
| Sanitaris | | | | | | | |
| Vestidors | | | | | | | |
| ALTRES | | | | | | | |
| Mobiliari - equipament | | | | | | | |
| Senyalització | | | | | | | |
| Aparcament | | | | | | | |
| Altres | | | | | | | |
| DIAGNOSI CONJUNTA | | | | | | | |

## NIVELL D'ACCESSIBILITAT RESULTANT (Amb l'execució de les intervencions proposades)

| | accessible | Parcialment accessible | Adaptat | Practicable | No accessible | Convertible | Altres |
|---|---|---|---|---|---|---|---|
| DIAGNOSI CONJUNTA | | | | | | | |

## GRAU INTERVENCIÓ TOTAL (Intervencions prioritàries + posteriors)

| Nivell 1 (0-10.000 euros) | Nivell 2 (10.000-100.000 euros) | Nivell 3 100.000-1.000.000 euros) | Nivell 4 (No valorats) |
|---|---|---|---|
| ☐ | X | ☐ | ☐ |

## VALORACIÓ

| Conceptes | Prioritari | Posterior |
|---|---|---|
| Accessos | | 2.500,00 € |
| Comunicacions horitzontals | | |
| Comunicacions escales | | 6.000,00 € |
| Comunicacions rampes | | 1.500,00 € |
| Comunicacions ascensor | | |
| Serveis Higiènics | | 2.500,00 € |
| Mobiliari - equipament | | 4.500,00 € |
| Senyalètica | | |
| Altres | | |
| TOTAL | 0,00 € | 17.000,00 € |
| Imprevistos (10% del total) | 0,00 € | 1.700,00 € |

| | |
|---|---|
| PEM (intervencions prioritàries) | 0,00 € |
| PEM (intervencions posteriors) | 18.700,00 € |
| **Preu d'Execució Material TOTAL** | 18.700,00 € |

Dades de la darrera revisió

**Data:** Juliol 2018

**Nom:** Laia Visa i Manté, arquitecte

Ajuntament del Prat de Llobregat

# DIAGNÒSTIC D'ACCESSIBILITAT
# Escola Mossèn Jacint Verdaguer

**20 2**

## ACCÉS

| ADAPTAT (D.135/1995) | ACCESSIBLE (DB SUA) | PRACTICABLE (D.135/1995) |
|---|---|---|
| **Aproximació:** Amplada lliure mínima de 0,9 m. i una alçada lliure d'obstacles de 2,1 m. [X] | | |
| En els canvis de direcció l'amplada lliure de pas permet inscriure un cercle de Ø1,50 m [X] | | |
| Pendent longitudinal no supera el 8% [X] | | |
| El paviment és dur, no lliscant i sense regruixos diferents del gravat de les peces [X] | | |
| Pendent transversal inferior al 2% [X] | | |
| **Accés a l'edifici:** S'admet un desnivell ≤ 2 cm que s'arrodonirà o s'aixamfranarà el cantell a un màxim de 45º. [X] | **Accés a l'edifici:** No s'admeten graons [-] | **Accés a l'edifici:** En els edificis amb obligatorietat d'instal·lació d'ascensor, només s'admet l'existència d'un graó, d'alçada ≤ 12cm, a l'entrada de [ ] |

## COMUNICACIONS HORITZONTALS

## PARÀMETRES GENERALS

| ADAPTADES (D.135/1995) | ACCESSIBLES (DB SUA) | PRACTICABLES (D.135/1995) |
|---|---|---|
| **Amplada:** ≥ 0,90 m [X] | **Amplada:** ≥ 1,20 m. S'admeten estretaments puntuals: A ≥ 1,00m per a longitud ≤0,50m i separat 0,65m de canvis direcció /forats de pas [-] | **Amplada:** ≥ 0,90 m [ ] |
| **Alçada:** ≥ 2,10 m, lliure d'obstacles en tot el seu recorregut [X] | **Alçada:** ≥ 2,20 m en general (2,10m per a ús restringit) [X] | **Alçada:** ≥ 2,10 m, lliure d'obstacles en tot el seu recorregut [ ] |
| **Canvis de direcció:** l'amplada de pas permet inscriure un Ø1,20 m [X] | **Canvis de direcció:** no es contempla (amplada pas 1,20 m) [X] | **Canvis de direcció:** l'amplada de pas permet inscriure un cercle de Ø 1,20 m. [ ] |
| **Espai lliure de gir:** a cada planta. Es pot inscriure un cercle de Ø1,50 m [X] | **Espai de gir:** Ø ≥ 1,50 m (lliure d'obstacles) a cada planta<br>* al vestíbul d'entrada (o portal), [X]<br>* al fons de passadissos de >10m, [X]<br>* davant ascensors accessibles o espai per a previsió [X] | |
| **Graons:** No hi ha cap escala ni graó aïllat. [X] | **Graons:** No hi han graons [X] | **Graons:** No inclou cap tram d'escala. [ ]<br>A les dues bandes d'un graó d'alçada ≤ 14 cm. hi ha un espai lliure pla amb una fondària mínima de 1,20 m. [ ] |
| **Paviment:** és no lliscant [X] | **Paviment:** grau de lliscament segons ús i ubicació (SUA-1)* [ ]<br>No conté elements ni peces soltes (graves i sorres) pelfuts-moquetes: encastats o fixats al terra [X]<br>El sol resistents a la deformació (permeten circulació i arrastrada d'elements pesats, cadires roda, etc, [ ]<br>**Pendent:** ≤ 4% (longitudinal) ≤ 2% (transversal) [-] | |
| | **Senyalització dels itineraris accessibles:** mitjançant símbol internacional d'accessibilitat, SIA i fletxes direccionals. [-] | |

* Veure Annex informatiu

compleix condició [X]
no compleix condició [-]

Ajuntament del Prat de Llobregat

# DIAGNÒSTIC D'ACCESSIBILITAT
# Escola Mossèn Jacint Verdaguer

**20 3**

## COMUNICACIONS HORITZONTALS

## PORTES

| ADAPTADES (D.135/1995) | ACCESSIBLES (DB SUA) | PRACTICABLES (D.135/1995) |
|---|---|---|
| **Amplada:** ≥ 0,80 m les portes de 2 o més fulles, una d'elles serà ≥ 0,80 m [X] | **Amplada:** ≥ 0,80 m (mesurada en el marc i aportada per 1 fulla) (en posició de màx. obertura: amplada lliure de pas reduït el gruix de la fulla ≥ 0,78 m) [X] | **Amplada:** ≥ 0,80 m [ ] |
| **Alçada:** ≥ 2,00 m [X] | Alçada: ≥ 2,00 m [X] | **Alçada:** ≥ 2,00 m [ ] |
| **Espai lliure de gir:** a les dues bandes d'una porta es pot inscriure un Ø1,50 m. (sense ser escombrat per l'obertura de la porta). S'exceptua a l'interior de la cabina de l'ascensor [-] | **Espai de gir:** a les dues bandes d'una porta hi ha un espai horitzontal Ø1,20 m. (sense ser escombrat per l'obertura de la porta) [-] | **Espai lliure de gir:** a les dues bandes d'una porta es pot inscriure un cercle de Ø 1,20 m, sense ser escombrat per l'obertura de la porta . (S'exceptua a l'interior de la cabina de l'ascensor) [ ] |
| **Manetes:** s'accionen mitjançant mecanismes de pressió o palanca. [X] | **Mecanismes d'obertura i tancament:**<br>Altura de col·locació : 0,80m ÷ 1,20m [X]<br>Funcionament a pressió o palanca i maniobrables amb una sola ma, o bé són automàtics [X]<br>Distància del mecanisme d'obertura a cantonada ≥0,30m [ ] | **Manetes:** s'accionen mitjançant mecanismes de pressió o palanca. [ ] |
| **Portes de vidre:**<br>Tenen un sòcol inferior ≥ 0,30m d'alçada, llevat de que el vidre sigui de seguretat. [X]<br>Visualment te una franja horitzontal d'amplada ≥ 0,05 m, a 1,50 m d'alçada i amb marcat contrast de color. [ ] | **Portes de vidre:**<br>Classificació a impacte, com a mínim, (3 B/C 3) [ ]<br>Si no disposen d'elements que permetin la seva identificació (portes, marcs) es senyalitzen segons apartat 1.4 (DB SUA-2)* [X] | |

* Veure Annex informatiu

compleix condició [X]
no compleix condició [-]

Ajuntament del Prat de Llobregat

# DIAGNÒSTIC D'ACCESSIBILITAT
# Escola Mossèn Jacint Verdaguer

**20 4**

## COMUNICACIONS VERTICALS

## RAMPES

**EXTERIO D'ACCÉS AL PATI**

**NO HI HAN RAMPES INTERIORS** [X]

| ADAPTADES (D.135/1995) | ACCESSIBLES (DB SUA) | PRACTICABLES (D.135/1995) |
|---|---|---|
| **Pendents longitudinals:**<br>12% trams < 3 m de llargada [ ]<br>≤ 10% trams entre 3 i 10 m de llargada [ ]<br>≤ 8% trams > 10 m de llargada [X] | **Pendents longitudinals:**<br>≤ 10% trams < 3 m de llargada [ ]<br>≤ 8% trams < 6 m de llargada [-]<br>4< p ≤ 6% trams < 9 m de llargada [ ] | **Pendents longitudinals:**<br>12% trams ≤ 10 m. de llargada [ ] |
| **Pendent transversal:** ≤ 2% en rampes exteriors [X] | **Pendent transversal:** ≤ 2% [X] | **Pendent transversal:** ≤ 2% en rampes exteriors [ ] |
| **Trams:** La llargada de cada tram és ≤ 20 m. [X]<br>Al inici i al final de cada tram de rampa hi ha un replà de 1,50 m de llargada mínima. [X]<br>En la unió de trams de diferent pendent es col·loquen replans [ ] | **Trams:** llargada màxima tram ≤ 9 m. amplada ≥ 1,20m rectes o amb radi de curvatura ≥ 30m [X]<br>Al inici i al final de cada tram hi ha una superfície horitzontal ≥ 1,20m de long. en la direcció de la rampa [X] | **Trams:** En els dos extrems d'una rampa hi ha un espai lliure amb una fondària de 1,20 m. [ ] |
| **Replans:** Els replans intermedis tenen una llargada mínima de 1,50 m en la direcció de circulació. [ ] | **Replans:** entre trams d'una mateixa direcció: amplada ≥ la de la rampa longitud ≥ 1,50 m (mesurada a l'eix) [ ]<br>Entre trams amb canvi de direcció: l'amplada de la rampa no es redueix [ ]<br>Els passadissos d'amplada < 1,20m i les portes es situen a > 1,50m de l'arrencada d'un tram [ ] | **Replans:** (als dos extrems d'una rampa hi ha un espai lliure amb una fondària de 1,20 m) [ ] |
| **Barreres protecció:** a ambdós costats [ ] | **Barreres protecció:** desnivell > 0,55m [ ] | **Barreres protecció:** a ambdós costats [ ] |
| **Passamans:** situats a una alçada entre 0,90 i 0,95 m [-]<br>Amb disseny anatòmic (permet adaptar la ma) [ ]<br>Amb una secció igual o equivalent a la d'un tub rodó de ø entre 3 i 5 cm [ ]<br>Separat ≥ 4 cm dels paraments verticals. [ ] | **Passamans**: per a rampes amb: p ≥ 6% i desnivell > 18,5 cm.<br>Continus i als dos costats a una altura entre 0,90 m - 1,10 m, i un altre a una altura entre 0,65 0,75 m [-]<br>Trams de rampa de l > 3 m<br>Prolongació horitzontal dels passamans > 0,30 m en els extrems [ ]<br>Són continus, ferms i es podran agafar fàcilment [ ]<br>Separats del parament ≥ 0,04 m [ ]<br>El sistema de subjecció no interfereix el pas continu de la ma [ ] | **Passamans:** com a mínim a un costat situats a una alçada entre 0,90 i 0,95 m [ ] |
| **Elements de protecció lateral:** es disposa longitudinalment amb una alçària ≥ 10 cm per sobre del terra (evitar la sortida accidental de rodes i bastons) [ ] | **Elements de protecció lateral:** per als costats oberts de les rampes amb p ≥ 6% i desnivell > 18,5 cm i amb una alçària ≥ 10 cm [ ] | |

compleix condició [X]
no compleix condició [-]

Ajuntament del Prat de Llobregat

# DIAGNÒSTIC D'ACCESSIBILITAT
# Escola Mossèn Jacint Verdaguer

**20 5**

## COMUNICACIONS VERTICALS

## ASCENSOR

DB SUA: Obligatori per accedir a plantes amb elements accessibles, o alçada superior a dues plantes, o més de 200 $m^2$,o "ús públic" de més de 100 $m^2$. Si no hi ha accés per una rampa.

**OBLIGATORI** [X] **EXISTENT** [X] **NO DISPOSA D'ASCENSOR** [ ]

| ADAPTATS (D.135/1995) | ACCESSIBLES (DB SUA)* | PRACTICABLES (D.135/1995) |
|---|---|---|
| **Dimensions cabina:** sentit d'accés ≥ 1,40 m, sentit perpendicular ≥ 1,10 m [X] | **Dimensions mínimes de cabina:**<br>- Su ≤ 1000m2 (exclosa planta accés)<br>*1 porta o 2 enfrontades: 1,00 x 1,25m [ ]<br>*2 portes en angle: 1,40 x 1,40m [ ]<br>- Su > 1000m2 (exclosa planta accés)<br>*1 porta o 2 enfrontades: 1,10 x 1,40m [X]<br>*2 portes en angle: 1,40 x 1,40m [ ] | **Dimensions cabina:** sentit d'accés ≥ 1,20 m, sentit perpendicular ≥ 0,90 m, superfície ≥ 1,20 $m^2$. [ ] |
| | **Accés en planta:**<br>Portes de color contrastat amb parets [X]<br>Paviment de color i textura contrastat de 1,5x1,5m [-]<br>Espai lliure sense obstacles ni pendent de Ø1,50 m [X]<br>Separació entre cabina i replà ≤2 cm [ ] | |
| **Portes de la cabina:** són automàtiques [X]<br>**Portes del recinte:** són automàtiques [X]<br>**Amplada portes:** ≥ 0,80 m. davant de les portes es pot inscriure un Ø1,50 m [X] | **Portes:**<br>Seran automàtiques i correderes [ ]<br>Ample de pas de 80cm [ ]<br>Temps de 20 s. de portes obertes i boto de tancament de portes [ ]<br>Equipades amb sensor de detecció de persones entre 25 i 180 cm [ ] | **Portes de la cabina:** són automàtiques [ ]<br>**Portes del recinte:** manuals o automàtiques [ ]<br>**Amplada portes:** ≥ 0,80 m. davant de les portes es pot inscriure un Ø1,20 m sense ser escombrat per l'obertura de la porta [ ] |
| **Botoneres:** Alçada de col·locació: entre 1,00 i 1,40 m respecte al terra. [X]<br>Tenen la numeració en Braille o en relleu [X] | **Botoneres:**<br>Botons ≥Ø3 cm, color contrastat, [ ]<br>Braille i alt relleu ≥0,8 mm [ ]<br>Botons de planta entre 90 i 110 cm respecte al terra i prop de la porta [ ]<br>Botons de cabina entre 90 i 120 cm respecte al terra i a 40 cm de la cantonada [ ]<br>Alarma amb senyal lluminosa i enllaç amb bucle magnètic [ ] | **Botoneres:** Alçada de col·locació: entre 1,00 i 1,40 m respecte al terra. [ ] |
| **Passamans:** La cabina en disposa a una alçada entre 0,90 i 0,95 m. [X]<br>Amb disseny anatòmic (permet adaptar la ma) [X]<br>Amb una secció igual o equivalent a la d'un tub rodó de Ø entre 3 i 5 cm [X]<br>Separat ≥ 4 cm dels paraments verticals. [X] | **Passamans:**<br>Perimetral a 90 cm d'alçada [ ]<br>**Mirall:**<br>En ascensors ≤Ø150 cal mirall enfrontat a la porta. Cantell inferior entre 30-90 cm [ ] | |
| **Senyalització**: - Indicació del nombre de cada planta amb número en alt relleu (dimensió x 10 cm) [-]<br>Col·locat a una alçada d'1,40m des del terra (al costat de la porta de l'ascensor) [-] | **Senyalització:** - mitjançant símbol internacional d'accessibilitat, SIA [-]<br>Fora i dins de cabina senyalització visual de planta i sentit de desplaçament [-]<br>En cabina senyal sonora de planta, sentit de desplaçament i obertura-tancament de potes [-] | |

* Remet al compliment de la norma UNE EN 81-70:2004 "Accessibilitat a los ascensores de personas, incluyendo personas con discapacidad".

compleix condició [X]
no compleix condició [-]

Ajuntament del Prat de Llobregat

| DIAGNÒSTIC D'ACCESSIBILITAT<br>Escola Mossèn Jacint Verdaguer | 20 6 |
|---|---|

## COMUNICACIONS VERTICALS: ESCALES

| ADAPTADES (D.135/1995) | | | ACCESSIBLES (DB SUA) | |
|---|---|---|---|---|
| **Amplada** | ≥ 1,00 m | X | **Amplada** | En funció de l'ús i del nombre de persones, taula 4.1 SUA-1 |
| | | | | ≥ 1,00m si comunica amb una zona accessible X |
| **Altura de pas** | ≥ 2,10 m | X | **Altura de pas** | ≥ 2,20 m X |
| **Graons** | Frontal F ≤ 0,16m | | **Graons** | Frontal 0,13 ≤ F ≤ 0,175m X |
| | Estesa, E ≥ 0,30m | X | | Estesa, E ≥ 0,28m X |
| | Si la projecció en planta no és recta, l'estesa, E ≥ 0,30m a 0,40m de la part interior | | | 0,54m ≤ 2F +E ≤ 0,70m (al llarg de tota l'escala) X |
| | | | | Els graons no tenen ressalts (bocel) X |
| | L'estesa no presenta discontinuïtats quan s'uneix amb l'alçària (no tenen ressalts) | X | | Graons amb frontal , vertical o formant un angle ≤ 15º amb la vertical, (per a edificis sense itinerari accessible alternatiu) X |
| **Trams:** | Nombre de graons seguits ≤ 12. | - | **Trams:** | Salva una altura ≤ 2,25m - |
| | | | | Són rectes, corbats o mixtes (veure apartat 4.2.2 SUA-1, els usos pels quals només són rectes)* X |
| | | | | Entre dues plantes consecutives d'una mateixa escala tots els graons tenen el mateix frontal X |
| | | | | Entre dos trams consecutius de plantes diferents el frontal varia com a màxim ±10mm - |
| | | | | Tots els graons dels trams rectes tenen la mateixa estesa X |
| **Replans:** | Els replans intermedis tindran una llargada ≥ 1,20 m. | | **Replans:** | Entre trams d'una mateixa direcció: amplada ≥ la de l'escala longitud ≥ 1,00 m (mesurada a l'eix) |
| | | | | Entre trams amb canvi de direcció: l'amplada de l'escala no es redueix |
| | | | | Els passadissos d'amplada < 1,20m i les portes es situen a ≥ 0,40m de l'arrencada d'un tram |
| | | | **Replans de planta:** | Senyalització visual i tàctil amb franja de paviment en l'arrencada dels trams. (0,80m de longitud en el sentit de la marxa; amplada la de l'itinerari i gravat direccional perpendicular a l'eix de l'escala) - |
| **Barreres de protecció, Passamans i Elements protectors:** | Passamans a ambdós costats | - | **Barreres de protecció, Passamans i Elements protectors:** | Col·locació 1 costat X |
| | Situats a una alçada entre 0,90 i 0,95 m | - | | Col·locació 2 costats escales amb desnivell > 0,55m i amplada > 1,20m o quan no hi hagi ascensor alternatiu |
| | Amb disseny anatòmic (permet adaptar la ma) i amb una secció igual o equivalent a la d'un tub rodó de ø entre 3 i 5 cm | X | | Passamà intermedi: trams amplada > 4m |
| | | | | Altura de col·locació entre 0,90m i 1,10m - |
| | Separat ≥ 4 cm dels paraments verticals. | X | | Seran ferms i es podran agafar fàcilment, X |
| | | | | Separats del parament ≥ 0,04m X |
| | | | | El sistema de subjecció no interferirà el pas continu de la ma. X |

* Veure Annex informatiu

compleix condició X
no compleix condició -

# DIAGNÒSTIC D'ACCESSIBILITAT
# Escola Mossèn Jacint Verdaguer

**20 7**

## SERVEIS HIGIÈNICS

### ADAPTATS (D.135/1995)

#### Cambra higiènica

- **Portes:** Amplada mínima de 0,80 m.
- Obertura: cap l'exterior o ser corredisses
- Les manetes s'accionen mitjançant mecanismes de pressió o palanca.
- **Espai lliure de gir:** es pot inscriure un Ø1,50 m. entre 0 i 0,7 m.
- **Espai d'apropament lateral:** al vàter, banyera, dutxa, bidet i el frontal al rentamans serà de 0,8 m. com a mínim
- **Rentamans:** sense peu ni mobiliari inferior
- **Barres de suport:** Disposa de dues barres de suport a una alçada entre 0,7 i 0,75 m.
- La barra del costat d'apropament és batent
- **Miralls:** amb cantell inferior a 0,9 m. del terra
- **Accessoris i mecanismes** a una alçada entre 0,4 i 1,4 m.
- **Aixetes:** amb accionament de pressió o palanca
- Paviment: no lliscant
- Senyalització: Indicadors de serveis homes o dones de lectura tàctil i senyalització sobre la maneta en alt relleu H pels homes i D per les dones

#### Vestidors

- **Portes:** Amplada mínima de 0,80 m.
- Obertura cap l'exterior o ser corredisses
- Les manetes s'accionen mitjançant mecanismes de pressió o palanca.
- **Espai lliure de gir:** es pot inscriure un Ø1,50 m. sense ser escombrat per l'obertura de la porta
- **Espai d'apropament lateral:** a taquilles, bancs, dutxes i mobiliari en general de 0,8 m. com a mínim
- **Espai de circulació:** te una amplada mínima de 0,9 m.
- **Dutxa:** amb espai d'utilització de dimensions mínimes 0,8 m. d'amplada i 1,2 de fondària a més de l'espai d'apropament lateral.
- La base de la dutxa està enrasada amb el paviment
- Disposa d'un seient abatible fixat al costat curt de l'espai de 0,4*0,4 m.
- Disposa de dues barres de suport a una alçada entre 0,7 i 0,75 m.
- La barra del costat d'apropament és batent
- Els accessoris i mecanismes estan a una alçada entre 0,4 i 1,4 m.
- Les aixetes tenen accionament de pressió o palanca
- Les aixetes estan situades al centre del costat llarg a una alçada respecte el terra d'entre 0,9 i 1,2 m.
- El paviment és no lliscant
- **Vestidors:** existeix un espai que es pugui tancar d'unes dimensions on es pot inscriure un Ø1,50 m. sense ser escombrat per l'obertura de la porta
- **Senyalització:** Indicadors de serveis homes o dones de lectura tàctil i senyalització sobre la maneta en alt relleu H

### ACCESSIBLES (DB SUA)

#### Cambra higiènica

- Comunicat amb un itinerari accessible
- **Espai de gir** Ø1,50m lliure d'obstacles
- **Portes:** compleixen condicions d'itinerari accessible
- Abatibles cap al exterior o correderes
- **Barres de recolzament, mecanismes i accessoris** diferenciats cromàticament

#### Vestidors

- Comunicat amb un itinerari accessible
- **Espai de circulació:** ample de pas ≥1,20m en bateries de lavabos, dutxes, vestidors, espais de taquilles,...
- **Espai de gir** Ø1,50m lliure d'obstacles
- **Portes:** compleixen condicions d'itinerari accessible
- Les portes de cabines accessibles són abatibles cap al exterior o correderes
- **Dutxes:** per usuaris amb cadires de rodes espai de 0,80x1,20m
- Si es en recinte tancat, espai de gir de Ø1,50m lliure d'obstacles
- **Barres de recolzament, mecanismes, accessoris i seient** diferenciats cromàticament

#### Equipament de sanitaris i vestidors

- **Lavabo:** espai lliure inferior ≥0,7x0,5 m, sense pedestal
- **Inodor:** alçada seient entre 0,45 i 0,50 m
- Espai de transferència lateral ≥0,8x0,75 m.
- En ús públic, espai de transferència als dos costats
- Barres horitzontals als dos costats separades 65-70cm
- Mecanismes de descàrrega a pressió o palanca, amb polsadors de gran superfície
- **Dutxa:** terra enrassat amb pendent ≤2%
- Disposa de seient abatible i amb respatllers de seient ≥0,4x0,4x0,45 m
- Espai de transferència lateral ≥0,8 m al costat del seient.
- Al costat del seient barres horitzontals perimetrals en almenys dues parets que facin cantonada i barra vertical a 60 cm de la cantonada o del respatller del seient
- **Urinari:** si hi ha més de 5 ut. com a mínim una te l'alçada entre 0,3 i 0,4 m
- **Barres de recolzament:** secció Ø30-40 mm, separades 45-55 mm del parament
- Al costat del seient barres horitzontals perimetrals en almenys dues parets que facin cantonada i barra vertical a 60 cm de la cantonada o del respatller del seient
- Horitzontals a una alçada entre 70-75 cm, longitud ≥70 cm, abatibles al costat de la transferència
- **Griferia**: automàtica dotada de sensors de presència o manual tipus monomando amb palanca llarga tipus gerontològic.
- Abast horitzontal des de seient ≤60 cm
- **Mirall:** alçada cantell inferior ≤90 cm, o orientable fins 10% sobre la vertical

compleix condició **X**
no compleix condició **-**

# DIAGNÒSTIC D'ACCESSIBILITAT
# Escola Mossèn Jacint Verdaguer

**20 8**

## MOBILIARI I EQUIPAMENT

| ADAPTATS (D.135/1995) | ACCESSIBLES (DB SUA) |
|---|---|
| **Mobiliari** | |
| **Elements sortints i/o voladissos superiors a 0,15 m.:** tenen un element fix entre 0 i 0,15 m. d'alçada o estan situats a una alçada superior a 2,1 m. ☐ | |
| **Elements de comandament:** (polsadors, brunzidors, alarmes i porters electrònics) estan entre 1 i 1,4 m. ☐ | **Mecanismes:** alçada entre 80 i 120 cm si són de comandament i control i entre 40 i 120 cm si són presses de corrent o dades ☐ |
| **Atenció al públic:** té, total o parcialment una alçada màxima respecte el terra de 0,85 m. ☐ | Distància a racons ≥35 cm ☐ |
| Si disposa solament d'apropament frontal, la part inferior entre 0 i 0,7 m. d'alçada, en una amplada de 0,8 m. com a mínim, està lliure d'obstacles. ☐ | Contrast cromàtic amb l'entorn ☐ |
| | Interruptors i polsadors d'alarma de fàcil accionament mitjançant puny tancat, colze i una ma o d'accionament ☐ |
| **Taules:** alçada màxima de 0,8 m. ☐ | **Taulell d'atenció al públic:** |
| La part inferior entre 0 i 0,7 m. d'alçada, en una amplada de 0,8 m. com a mínim, està lliure d'obstacles. ☐ | Comunicat amb l'accés principal accessible per un itinerari accessible ☐ |
| **Aparell telefònic:** l'element més alt manipulable està a una alçada màxima de 1,4 m. ☐ | Pla treball ≥0,80 m d'ample i alçada ≤0,85 m ☐ |
| | Espai lliure inferior de 0,7x0,8x0,5 m com a mínim ☐ |
| **Cabina locutori:** aquesta haurà de tenir unes dimensions mínimes de 0,8 m. d'amplada i 1,2 de fondària lliures d'obstacles i el terra queda enrasat amb el paviment circumdant. L'accés te una amplada mínima de 0,8 m. i una alçada mínima de 2,1 m. ☐ | Si hi ha dispositiu de intercomunicació, està dotat amb bucle d'inducció o altre sistema adaptat ☐ |
| **Plaça d'espectador:** per una cadira de rodes te unes dimensions mínimes de 0,8 d'amplada i 1,2 de fondària. ☐ | |

## SENYALITZACIÓ

| ADAPTADES (D.135/1995) | | ACCESSIBLES (DB SUA) | |
|---|---|---|---|
| **Accessos als edificis** | | **Accessos als edificis** | Senyalització SIA i bandes visuals tàctils de color contrastat amb el paviment, amb relleu de 5 ± 1 mm. en el interior ☐ |
| | | **Itineraris** | Bandes a l'arrencada de les escales tindran 80 cm. de longitud en el sentir de la marxa, amplada la de l'itinerari i estries perpendiculars a l'eix ☐ |
| **Ascensors** | Indicació del nombre de cada planta amb número en alt relleu (dimensió x 10 cm) ☐ | **Ascensors** | Mitjançant símbol internacional d'accessibilitat, SIA ☐ |
| | Col·locat a una alçada d'1,40m des del terra (al costat de la porta de l'ascensor) ☐ | | Indicació del nombre de la planta en Braille i aràbic en alt relleu col·locat a una alçada entre 0,80m i 1,20m (brancal dret en el sentit de sortida de la cabina) ☐ |
| **Serveis adaptats** | Indicadors de serveis homes o dones de lectura tàctil i senyalització sobre la maneta en alt relleu H pels homes i D per les dones ☐ | **Serveis accessibles** | Senyalització SIA ☐ |

## PLACES D'APARCAMENT

**DISPOSA D'APARCAMENT PROPI** ☐

PLACES RESERVADES D'ÚS EXCLUSIU ☐

PLACES RESERVADES PÚBLIQUES ☐

| ADAPTADES (D.135/1995) | ACCESSIBLES (DB SUA) |
|---|---|
| Dimensions ≥3,3x4,5m en bateria i ≥2x4,5m en filera ☐ | Pròxima al accés de vianants del aparcament i s'hi comunica amb un itinerari accessible ☐ |
| Espai d'apropament a la porta del conductor Ø1,5m ☐ | |
| Comunicat amb un itinerari adaptat ☐ | Espai d'aproximació i transferència: lateral ≥1,20m i posterior ≥3,00m ☐ |
| Senyalització vertical i horitzontal ☐ | |

compleix condició **X**

no compleix condició **-**

# SITUACIÓ ACTUAL I PROPOSTES
# Escola Mossèn Jacint Verdaguer



L'actual escola és resultat de la reforma del curs 1995-96, just aprovat el Codi d'accessibilitat de Catalunya.
Encara que en l'anàlisi concret dels elements de comunicació horitzontal, aquests compleixin amb els requisits per a ser considerats parcialment accessibles, la disposició en entre plantes i la manca de permeabilitat horitzontal en el sentit longitudinal fa que la circulació en l'interior de l'escola sigui complexa.
Tot el pati està elevat respecte el nivell dels carrers perimetrals.

**Equipament del Departament d'Ensenyament de la Generalitat de Catalunya. Les competències municipals són sols a nivell de manteniment, per aquest motiu les mesures correctores que es proposen es valoren com a no prioritàries i s'hauran de consensuar prèviament.**

## 1. ACCESSOS

Disposa de dos accessos des del carrer al pati, un amb escales i l'altre en rampa. La rampa (8,6m al 8%) compleix les condicions per a ser adaptada. Ni l'escala ni la rampa estan dotades de passamans.

En tots els accessos a l'interior de l'edifici hi ha un graó de 2 cm.

**Es proposa dotar de passamans les rampes d'accés al pati i suprimir el graó dels accessos principals.**

## 2. COMUNICACIONS

### 2.1 Comunicacions horitzontals

Sols en el primer nivell de planta primera hi ha un passadís que comuniqui els dos blocs, en els altres nivells la comunicació ha de ser pel pati interior o travessant espais d'aules.

Les portes a les aules fan 80 cm d'ample. La configuració de les aules de P4 no permet l'espai de gir de Ø1,20 m davant la porta.

**Les actuacions de millora es consideren desproporcionades.**

### 2.2 Comunicacions verticals

L'edifici consta de dues escales i una ascensor. L'ascensor és de dues portes enfrontades, amb parada a totes les entre plantes.
Els trams d'escala entre plantes, per les dimensions i nombre de graons poden considerar-se accessibles i adaptades. Per ser totalment accessibles caldria dotar-les de passamà a doble alçada als dos costats. El primer tram té una llargada que no permet considerar-lo accessible ni adaptat.

L'ascensor compleix les condicions per a ser considerat adaptat segons el Codi d'Accessibilitat.

**Es proposa dotar les escales de doble passamà als dos costats.**

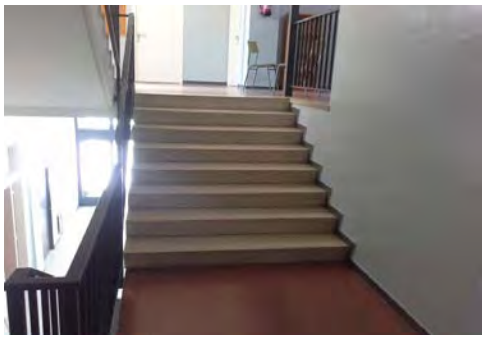

## 3. SERVEIS HIGIÈNICS

Hi ha diferents nuclis de sanitaris distribuïts per l'escola.
Sols en un dels vestidors destinat a adults hi ha una cabina que te part de l'equipament i dimensions per poder ser adaptat, però no acaba de reunir tots els requeriments. A més està ocupat per mobiliari.

No es compleix la ràtio de 1 sanitari accessible per cada 10 wc instal·lats.

**Es proposa la modificació de l'actual sanitari adaptat per fer-lo accessible i d'accés a tothom**

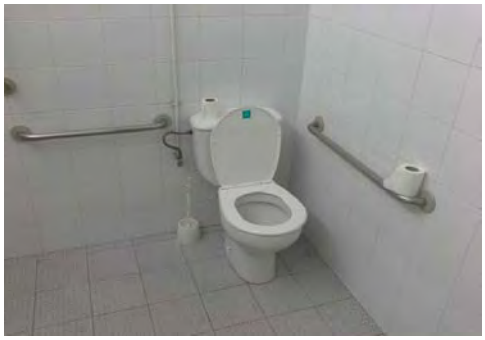

## 4. MOBILIARI

El mobiliari de les aules correspon a les exigències del departament d'ensenyament i no pot seguir els paràmetres de la normativa d'accessibilitat que sols consideren persones adultes.

El taulell de consergeria no es pot considerar accessible, però per millorar-lo s'ha disposat una taula en el vestíbul per facilitar la comunicació amb els alumnes més petits.

La posició dels mecanismes per sobre d'una alçada de 1,40 m correspon a criteris de seguretat per la presència d'infants.

**Es proposa la modificació de la consergeria per a fer-la accessible.**

## 5. SENYALITZACIÓ

L'edifici disposa d'elements visuals de senyalització a les portes dels espais singulars.

**Una diagnosi més completa i les possibles mesures correctores formen part de la Fase 2 del Pla d'accessibilitat**

# DIAGNÒSTIC D'ACCESSIBILITAT
## Annex informatiu

**20 A**

## INSTRUCCIONS PER AL COMPLIMENT DE LA FITXA DE DIAGNÒSTIC D'ACCESSIBILITAT EN EDIFICIS

**Full 1. Identificació i diagnosi general.**
Cal verificar que les dades d'identificació.

**Fulls 2-6. Accés i comunicacions horitzontal i vertical.**
Cal indicar quins dels paràmetres d'accessibilitat es compleixen segons cadascuna de les legislacions vigents.

**Fulls 7-8. Serveis higiènics, mobiliari i equipament.**
Cal indicar quins dels paràmetres d'accessibilitat es compleixen segons cadascuna de les legislacions vigents.

En cas d'existir diversos elements del mateix tipus (escales, ascensors,...) amb característiques diferents, omplir un full per cadascun.
Si cal es poden incloure comentaris per descriure la situació real si aquesta no s'ajusta als paràmetres descrits, o per completar la informació que es considera necessària per a fer la diagnosi.
Si es tracta d'un equipament que ofereix serveis i activitats, cal adjuntar un **llistat dels serveis i activitats amb avaluació del seu grau d'accessibilitat**.

Al final de l'annex s'adjunta un recull dels paràmetres d'altres normatives als que es fa referència en algun dels punts de la fitxa.

## DEFINICIONS

| | |
|---|---|
| ACCESSIBLE | Compleix els principals paràmetres bàsics d'accessibilitat establerts al CTE, SUA 9: Accessibilitat |
| PARCIALMENT ACCESSIBLE | Compleix els principals paràmetres bàsics d'accessibilitat establerts com adaptats en el Codi d'Accessibilitat (Decret 135/1995) i alguns dels d'accessibilitat establerts al CTE, SUA 9: |
| ADAPTAT | Compleix els principals paràmetres bàsics d'accessibilitat establerts com adaptats en el Codi d'Accessibilitat (Decret 135/1995) |
| PRACTICABLE | Compleix els principals paràmetres bàsics d'accessibilitat establerts com practicable en el Codi d'Accessibilitat (Decret 135/1995) |
| NO ACCESSIBLE | Incompleix un o més paràmetres establerts pels criteris anteriors. |
| CONVERTIBLE | Itinerari, instal·lació o servei que mitjançant modificacions d'escassa entitat i baix cost que no afectin la seva configuració essencial, es pot transformar, almenys, en practicable. |
| ALTRES | Si cap de les definicions anteriors es correspon amb la situació existent. Cal fer breu descripció |

Per a poder qualificar un element com accessible cal que s'hi arribi des de l'accés amb un itinerari accessible.

Per a poder qualificar un element com practicable cal que s'hi arribi des de l'accés amb un itinerari practicable

**DIAGNÒSTIC D'ACCESSIBILITAT**
**Annex informatiu**

**20 B**

PARAMETRES D'ALTRES NORMATIVES

**DB SUA 1 Seguridad frente al riesgo de caídas**

1. Resbaladicidad de los suelos

**Tabla 1.2 Clase exigible a los suelos en función de su localización**

| Localización y características del suelo | Clase |
|---|---|
| Zonas interiores secas | |
| - superficies con pendiente menor que el 6% | 1 |
| - superficies con pendiente igual o mayor que el 6% y escaleras | 2 |
| Zonas interiores húmedas, tales como las entradas a los edificios desde el espacio exterior (1), terrazas cubiertas, vestuarios, baños, aseos, cocinas, etc. | |
| - superficies con pendiente menor que el 6% | 2 |
| - superficies con pendiente igual o mayor que el 6% y escaleras | 3 |
| Zonas exteriores. Piscinas (2). Duchas. | 3 |

(1) Excepto cuando se trate de accesos directos a *zonas de uso restringido*.

(2) En zonas previstas para usuarios descalzos y en el fondo de los vasos, en las zonas en las que la profundidad no exceda de 1,50 m.

4. Escaleras y rampas

**Tabla 4.1 Escaleras de *uso general*. Anchura útil mínima de tramo en función del uso**

| Uso del edificio o zona | Anchura útil mínima (m) en escaleras previstas para un número de personas: | | | |
|---|---|---|---|---|
| | ≤ 25 | ≤ 50 | ≤ 100 | > 100 |
| *Residencial Vivienda*, incluso escalera de comunicación con aparcamiento | 1,00 (1) | | | |
| *Docente* con escolarización infantil o de enseñanza primaria *Pública concurrencia* y *Comercial* | 0,80 (2) | 0,90 (2) | 1,00 | 1,10 |
| *Sanitario* Zonas destinadas a pacientes internos o externos con recorridos que obligan a giros de 90º o mayores | 1,40 | | | |
| Otras zonas | 1,20 | | | |
| Casos restantes | 0,80 (2) | 0,90 (2) | 1,00 | |

(1) En edificios existentes, cuando se trate de instalar un ascensor que permita mejorar las condiciones de accesibilidad para personas con discapacidad, se puede admitir una anchura menor siempre que se acredite la no viabilidad técnica y económica de otras alternativas que no supongan dicha reducción de anchura y se aporten las medidas complementarias de mejora de la seguridad que en cada caso se estimen necesarias.

(2) Excepto cuando la escalera comunique con una zona accesible, cuyo ancho será de 1,00 m como mínimo.

**DB SUA 2 Seguridad frente al riesgo de impacto o de atrapamiento**

1. Impacto

### 1.4 Impacto con elementos insuficientemente perceptibles

1 Las grandes superficies acristaladas que se puedan confundir con puertas o aberturas (lo que excluye el interior de viviendas) estarán provistas, en toda su longitud, de señalización visualmente contrastada situada a una altura inferior comprendida entre 0,85 y 1,10 m y a una altura superior comprendida entre 1,50 y 1,70 m. Dicha señalización no es necesaria cuando existan montantes separados una distancia de 0,60 m, como máximo, o si la superficie acristalada cuenta al menos con un travesaño situado a la altura inferior antes mencionada.

2 Las puertas de vidrio que no dispongan de elementos que permitan identificarlas, tales como cercos o tiradores, dispondrán de señalización conforme al apartado 1 anterior.

Ajuntament del Prat de Llobregat
ÀREA D'URBANISME

PROJECTE:
**PLA D'ACCESSIBILITAT**
**DIAGNOSI EDIFICACIÓ**

TÍTOL DE PLÀNOL:
**ESCOLA JACINT VERDAGUER**
**EMPLAÇAMENT**

ESCALA:
1:1.000

ORIENTACIÓ:

DATA:
Desembre 2019

Nº DE PLÀNOL:
**020_01**

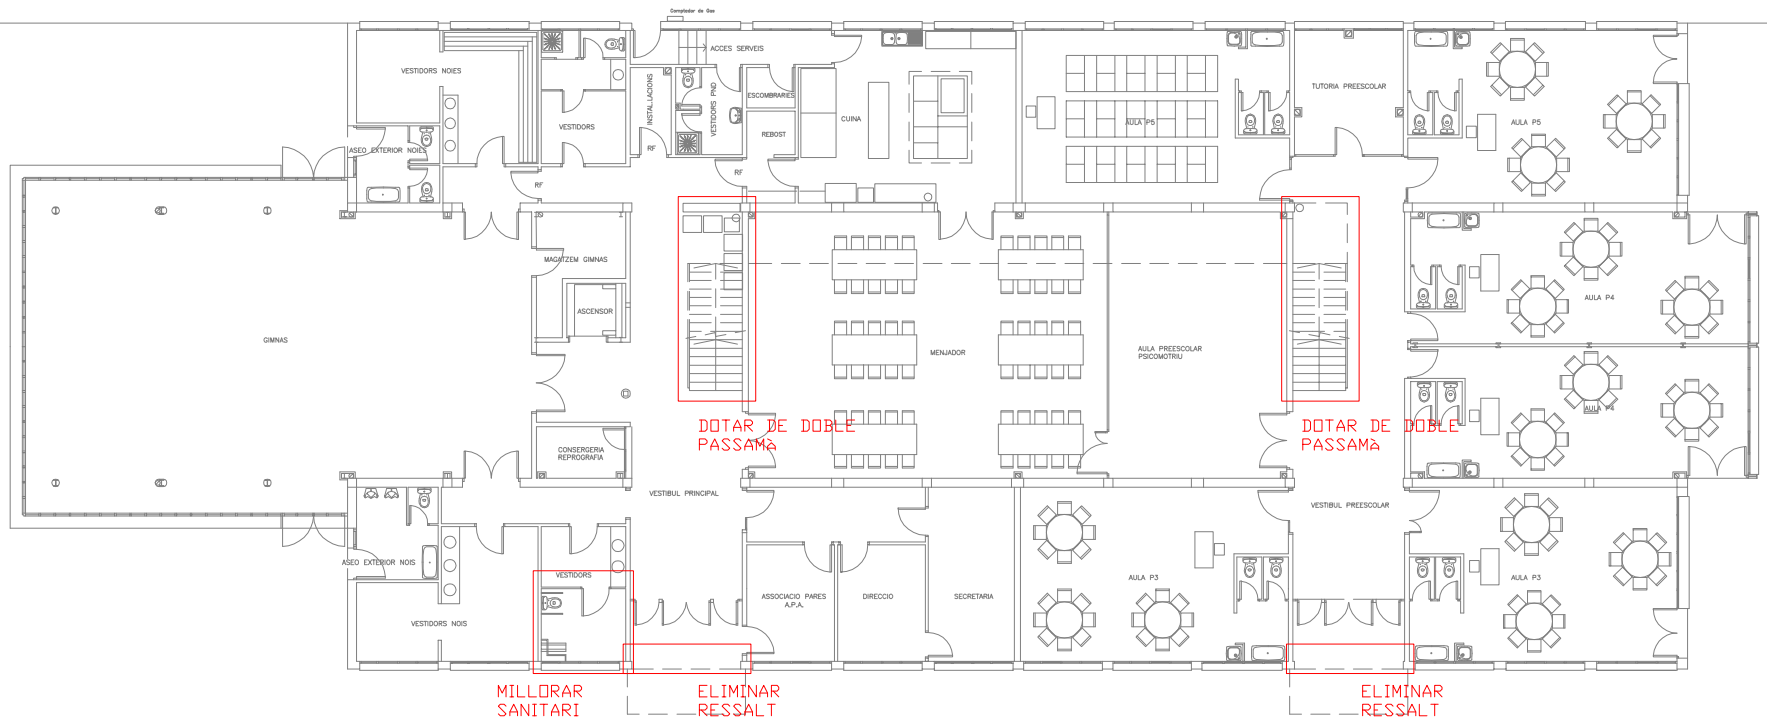


Ajuntament del Prat de Llobregat
ÀREA D'URBANISME

PROJECTE:
**PLA D'ACCESSIBILITAT**
**DIAGNOSI EDIFICACIÓ**

TÍTOL DE PLÀNOL:
**ESCOLA M. JACINT VERDAGUER**
**PLANTA BAIXA**

ESCALA:
1:250

ORIENTACIÓ:

DATA:
Desembre 2019

Nº DE PLÀNOL:
**020_02**

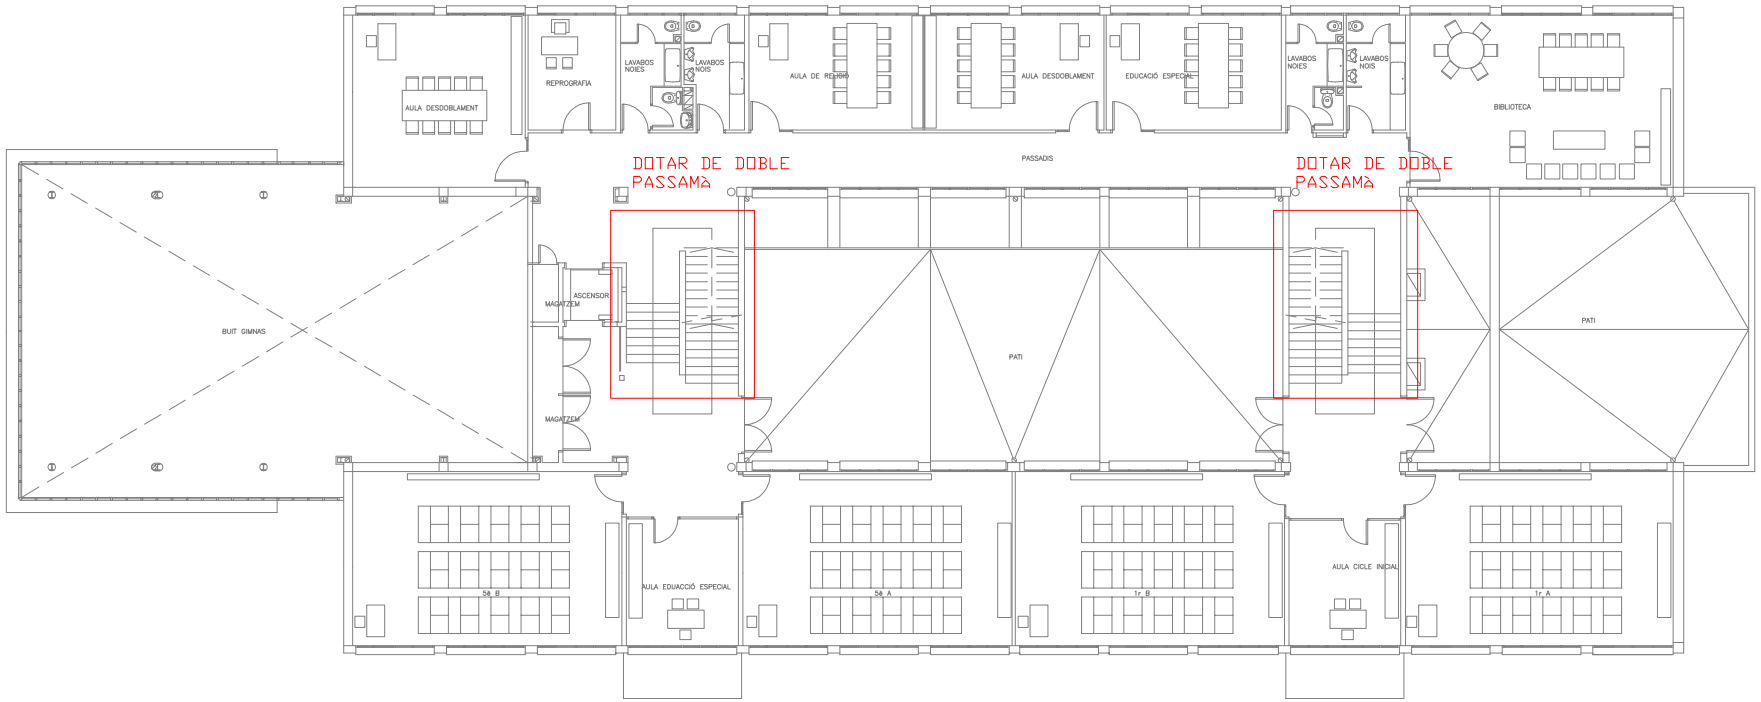


Ajuntament del Prat de Llobregat
ÀREA D'URBANISME

PROJECTE:
**PLA D'ACCESSIBILITAT**
**DIAGNOSI EDIFICACIÓ**

TÍTOL DE PLÀNOL:
**ESCOLA M. JACINT VERDAGUER**
**PLANTA PRIMERA**

ESCALA:
1:250

ORIENTACIÓ:

DATA:
Desembre 2019

Nº DE PLÀNOL:
**020_03**

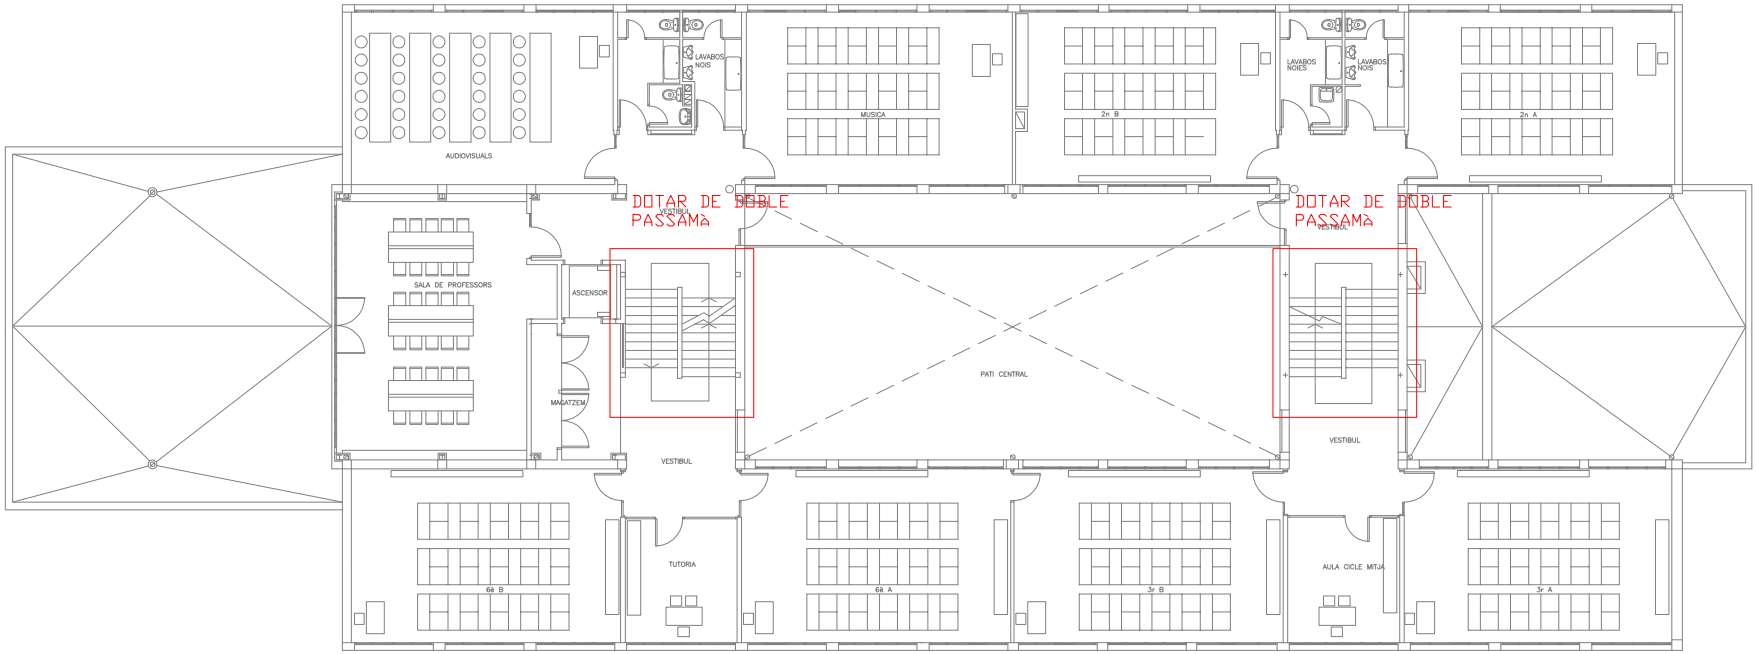


Ajuntament del Prat de Llobregat
ÀREA D'URBANISME

PROJECTE:
**PLA D'ACCESSIBILITAT**
**DIAGNOSI EDIFICACIÓ**

TÍTOL DE PLÀNOL:
**ESCOLA M. JACINT VERDAGUER**
**PLANTA SEGONA**

ESCALA:
1:250

ORIENTACIÓ:

DATA:
Desembre 2019

Nº DE PLÀNOL:
**020_04**

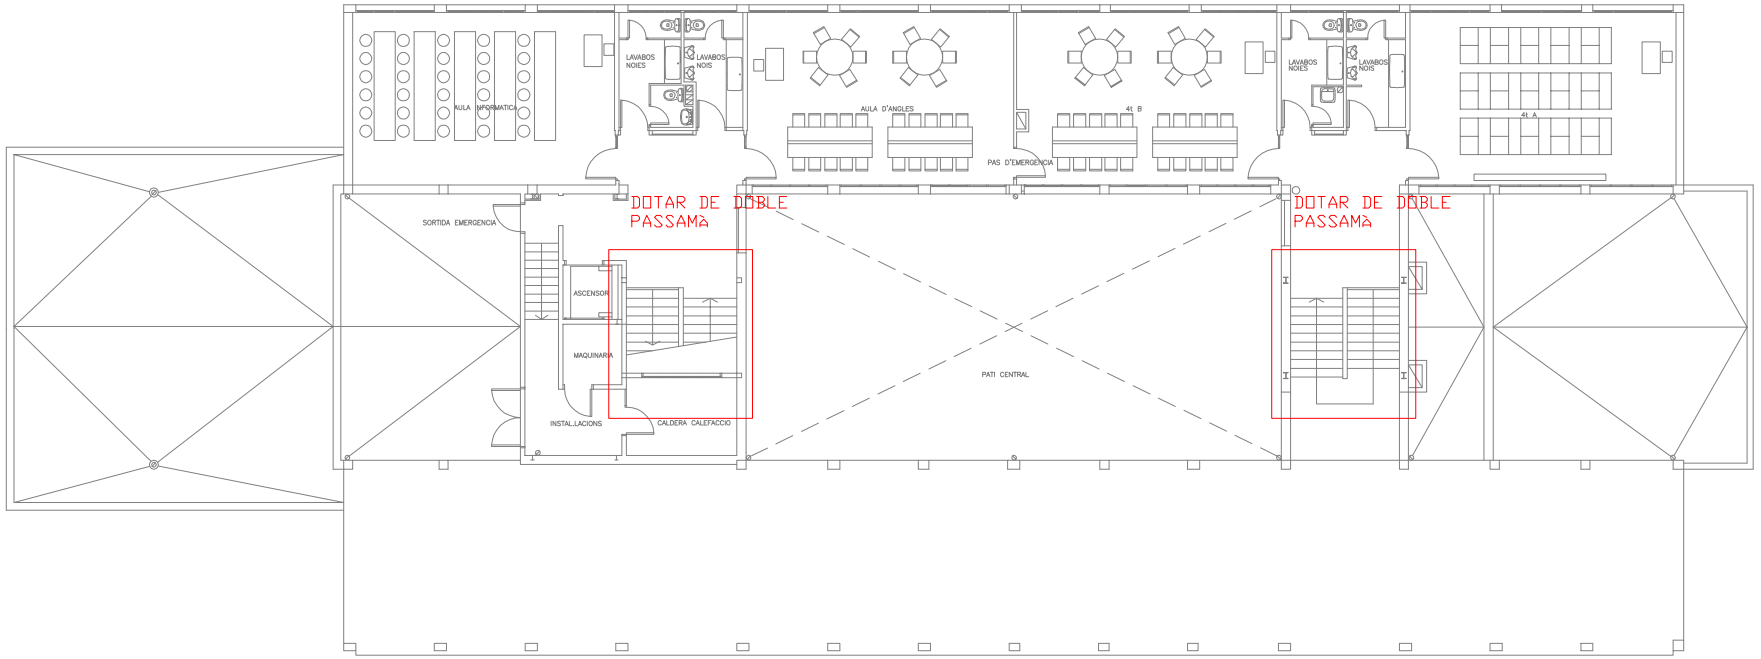


Ajuntament del Prat de Llobregat
ÀREA D'URBANISME

PROJECTE:
**PLA D'ACCESSIBILITAT**
**DIAGNOSI EDIFICACIÓ**

TÍTOL DE PLÀNOL:
**ESCOLA M. JACINT VERDAGUER**
**PLANTA TERCERA**

ESCALA:
1:250

ORIENTACIÓ:

DATA:
Desembre 2019

Nº DE PLÀNOL:
**020_05**

# DIAGNÒSTIC D'ACCESSIBILITAT
# Escola Bernat Metge

**21** 1

## IDENTIFICACIÓ

Adreça
carrer Jaume Casanovas 171

Coord UTM: 424233, 4571949

Ús
CEIP 1 línea

Nº de plantes
PB+PP

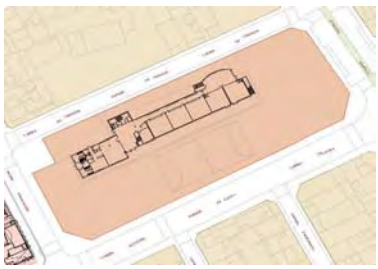

## DESCRIPCIÓ GENERAL DE L'EDIFICI

L'anàlisi de l'edifici s'ha realitzat a partir de la visita a les instal·lacions del centre i els plànols.
Es tracta d'un edifici aïllat de PB+PP, de desenvolupament lineal amb passadís amb aules sols aun costat. En funcionament des del 1983.

## DIAGNÒSTIC GENERAL ESTAT ACTUAL

| zona | accessible | Parcialment accessible | Adaptat | Practicable | No accessible | Convertible | Altres |
|---|---|---|---|---|---|---|---|
| | (veure definicions en annex informatiu) | | | | | | |
| ACCESSOS | | | | | | | |
| Principal | | | | | | | |
| Secundari | | | | | | | |
| COMUNICACIONS | | | | | | | |
| Horitzontal | | | | | | | |
| Vertical (esc.) | | | | | | | |
| Vertical (asc.) | | | | | | | |
| SERVEIS HIGIÈNICS | | | | | | | |
| Sanitaris | | | | | | | |
| Vestidors | | | | | | | |
| ALTRES | | | | | | | |
| Mobiliari - equipament | | | | | | | |
| Senyalització | | | | | | | |
| Aparcament | | | | | | | |
| Altres. Pati | | | | | | | |
| DIAGNOSI CONJUNTA | | | | | | | |

## NIVELL D'ACCESSIBILITAT RESULTANT (Amb l'execució de les intervencions proposades)

| | accessible | Parcialment accessible | Adaptat | Practicable | No accessible | Convertible | Altres |
|---|---|---|---|---|---|---|---|
| DIAGNOSI CONJUNTA | | | | | | | |

## GRAU INTERVENCIÓ TOTAL (Intervencions prioritàries + posteriors)

| Nivell 1 | Nivell 2 | Nivell 3 | Nivell 4 |
|---|---|---|---|
| [X] | [ ] | [ ] | [ ] |
| (0-10.000 euros) | (10.000-100.000 euros) | 100.000-1.000.000 euros) | (No valorats) |

## VALORACIÓ

| Conceptes | Prioritari | Posterior |
|---|---|---|
| Accessos | | |
| Comunicacions horitzontals | | |
| Comunicacions escales | | 1.600,00 € |
| Comunicacions rampes | | 1.100,00 € |
| Comunicacions ascensor | | 1.000,00 € |
| Serveis Higiènics | | 500,00 € |
| Mobiliari - equipament | | |
| Senyalètica | | |
| Altres | | |
| TOTAL | 0,00 € | 4.200,00 € |
| Imprevistos (10% del total) | 0,00 € | 420,00 € |

| | |
|---|---|
| PEM (intervencions prioritàries) | 0,00 € |
| PEM (intervencions posteriors) | 4.620,00 € |
| **Preu d'Execució Material TOTAL** | 4.620,00 € |

Dades de la darrera revisió

**Data:** Agost 2019

**Nom:** Laia Visa i Manté, arquitecte

Ajuntament del Prat de Llobregat

# DIAGNÒSTIC D'ACCESSIBILITAT
# Escola Bernat Metge

**21 2**

## ACCÉS

| ADAPTAT (D.135/1995) | ACCESSIBLE (DB SUA) | PRACTICABLE (D.135/1995) |
|---|---|---|
| **Aproximació:** Amplada lliure mínima de 0,9 m. i una alçada lliure d'obstacles de 2,1 m. X<br>En els canvis de direcció l'amplada lliure de pas permet inscriure un cercle de Ø1,50 m X<br>Pendent longitudinal no supera el 8% -<br>El paviment és dur, no lliscant i sense regruixos diferents del gravat de les peces X<br>Pendent transversal inferior al 2% X | | |
| **Accés a l'edifici:** S'admet un desnivell ≤ 2 cm que s'arrodonirà o s'aixamfranarà el cantell a un màxim de 45º. X | **Accés a l'edifici:** No s'admeten graons X | **Accés a l'edifici:** En els edificis amb obligatorietat d'instal·lació d'ascensor, només s'admet l'existència d'un graó, d'alçada ≤ 12cm, a l'entrada de |

## COMUNICACIONS HORITZONTALS

## PARÀMETRES GENERALS

| ADAPTADES (D.135/1995) | ACCESSIBLES (DB SUA) | PRACTICABLES (D.135/1995) |
|---|---|---|
| **Amplada:** ≥ 0,90 m X | **Amplada:** ≥ 1,20 m. S'admeten estretaments puntuals: A ≥ 1,00m per a longitud ≤0,50m i separat 0,65m de canvis direcció /forats de pas X | **Amplada:** ≥ 0,90 m |
| **Alçada:** ≥ 2,10 m, lliure d'obstacles en tot el seu recorregut X | **Alçada:** ≥ 2,20 m en general (2,10m per a ús restringit) X | **Alçada:** ≥ 2,10 m, lliure d'obstacles en tot el seu recorregut |
| **Canvis de direcció:** l'amplada de pas permet inscriure un Ø1,20 m X | **Canvis de direcció:** no es contempla (amplada pas 1,20 m) | **Canvis de direcció:** l'amplada de pas permet inscriure un cercle de Ø 1,20 m. |
| **Espai lliure de gir:** a cada planta. Es pot inscriure un cercle de Ø1,50 m X | **Espai de gir:** Ø ≥ 1,50 m (lliure d'obstacles) a cada planta X<br>* al vestíbul d'entrada (o portal), X<br>* al fons de passadissos de >10m, X<br>* davant ascensors accessibles o espai per a previsió X | |
| **Graons:** No hi ha cap escala ni graó aïllat. X | **Graons:** No hi han graons X | **Graons:** No inclou cap tram d'escala.<br>A les dues bandes d'un graó d'alçada ≤ 14 cm. hi ha un espai lliure pla amb una fondària mínima de 1,20 m. |
| **Paviment:** és no lliscant X | **Paviment:** grau de lliscament segons ús i ubicació (SUA-1)*<br>No conté elements ni peces soltes (graves i sorres) pelfuts-moquetes: encastats o fixats al terra X<br>El sol resistents a la deformació (permeten circulació i arrastrada d'elements pesats, cadires roda, etc,<br>**Pendent:** ≤ 4% (longitudinal) ≤ 2% (transversal) | |
| | **Senyalització dels itineraris accessibles:** mitjançant símbol internacional d'accessibilitat, SIA i fletxes direccionals. - | |

* Veure Annex informatiu

compleix condició X
no compleix condició -

# DIAGNÒSTIC D'ACCESSIBILITAT
# Escola Bernat Metge

**21** 3

## COMUNICACIONS HORITZONTALS

## PORTES

| ADAPTADES (D.135/1995) | ACCESSIBLES (DB SUA) | PRACTICABLES (D.135/1995) |
|---|---|---|
| **Amplada:** ≥ 0,80 m les portes de 2 o més fulles, una d'elles serà ≥ 0,80 m [X] | **Amplada:** ≥ 0,80 m (mesurada en el marc i aportada per 1 fulla) (en posició de màx. obertura: amplada lliure de pas reduït el gruix de la fulla ≥ 0,78 m) [X] | **Amplada:** ≥ 0,80 m [ ] |
| **Alçada:** ≥ 2,00 m [X] | Alçada: ≥ 2,00 m [X] | **Alçada:** ≥ 2,00 m [ ] |
| **Espai lliure de gir:** a les dues bandes d'una porta es pot inscriure un Ø1,50 m. (sense ser escombrat per l'obertura de la porta). S'exceptua a l'interior de la cabina de l'ascensor [X] | **Espai de gir:** a les dues bandes d'una porta hi ha un espai horitzontal Ø1,20 m. (sense ser escombrat per l'obertura de la porta) [X] | **Espai lliure de gir:** a les dues bandes d'una porta es pot inscriure un cercle de Ø 1,20 m, sense ser escombrat per l'obertura de la porta . (S'exceptua a l'interior de la cabina de l'ascensor) [ ] |
| **Manetes:** s'accionen mitjançant mecanismes de pressió o palanca. [X] | **Mecanismes d'obertura i tancament:**<br>Altura de col·locació : 0,80m ÷ 1,20m [X]<br>Funcionament a pressió o palanca i maniobrables amb una sola ma, o bé són automàtics [X]<br>Distància del mecanisme d'obertura a cantonada ≥0,30m [X] | **Manetes:** s'accionen mitjançant mecanismes de pressió o palanca. [ ] |
| **Portes de vidre:**<br>Tenen un sòcol inferior ≥ 0,30m d'alçada, llevat de que el vidre sigui de seguretat. [-]<br>Visualment te una franja horitzontal d'amplada ≥ 0,05 m, a 1,50 m d'alçada i amb marcat contrast de color. [-] | **Portes de vidre:**<br>Classificació a impacte, com a mínim, (3 B/C 3) [ ]<br>Si no disposen d'elements que permetin la seva identificació (portes, marcs) es senyalitzen segons apartat 1.4 (DB SUA-2)* [X] | |

* Veure Annex informatiu

compleix condició [X]
no compleix condició [-]

Ajuntament del Prat de Llobregat

# DIAGNÒSTIC D'ACCESSIBILITAT
# Escola Bernat Metge

**21** 4

## COMUNICACIONS VERTICALS

## RAMPES

**NO HI HAN RAMPES INTERIORS** X

**RAMPA EXT. ACCÉS PRIMÀRIA**

| ADAPTADES (D.135/1995) | ACCESSIBLES (DB SUA) | PRACTICABLES (D.135/1995) |
|---|---|---|
| **Pendents longitudinals:**<br>12% trams < 3 m de llargada -<br>≤ 10% trams entre 3 i 10 m de llargada<br>≤ 8% trams > 10 m de llargada | **Pendents longitudinals:**<br>≤ 10% trams < 3 m de llargada -<br>≤ 8% trams < 6 m de llargada<br>4< p ≤ 6% trams < 9 m de llargada | **Pendents longitudinals:**<br>12% trams ≤ 10 m. de llargada X |
| **Pendent transversal:** ≤ 2% en rampes exteriors X | **Pendent transversal:** ≤ 2% X | **Pendent transversal:** ≤ 2% en rampes exteriors X |
| **Trams:** La llargada de cada tram és ≤ 20 m. X<br>Al inici i al final de cada tram de rampa hi ha un replà de 1,50 m de llargada mínima. X<br>En la unió de trams de diferent pendent es col·loquen replans | **Trams:** llargada màxima tram ≤ 9 m. amplada ≥ 1,20m rectes o amb radi de curvatura ≥ 30m X<br>Al inici i al final de cada tram hi ha una superfície horitzontal ≥ 1,20m de long. en la direcció de la rampa X | **Trams:** En els dos extrems d'una rampa hi ha un espai lliure amb una fondària de 1,20 m. X |
| **Replans:** Els replans intermedis tenen una llargada mínima de 1,50 m en la direcció de circulació. | **Replans:** entre trams d'una mateixa direcció: amplada ≥ la de la rampa longitud ≥ 1,50 m (mesurada a l'eix)<br>Entre trams amb canvi de direcció: l'amplada de la rampa no es redueix<br>Els passadissos d'amplada < 1,20m i les portes es situen a > 1,50m de l'arrencada d'un tram | **Replans:** (als dos extrems d'una rampa hi ha un espai lliure amb una fondària de 1,20 m) X |
| **Barreres protecció:** a ambdós costats | **Barreres protecció:** desnivell > 0,55m | **Barreres protecció:** a ambdós costats |
| **Passamans:** situats a una alçada entre 0,90 i 0,95 m -<br>Amb disseny anatòmic (permet adaptar la ma)<br>Amb una secció igual o equivalent a la d'un tub rodó de ø entre 3 i 5 cm<br>Separat ≥ 4 cm dels paraments verticals. | **Passamans**: per a rampes amb: p ≥ 6% i desnivell > 18,5 cm.<br>Continus i als dos costats a una altura entre 0,90 m - 1,10 m, i un altre a una altura entre 0,65 0,75 m -<br>Trams de rampa de l > 3 m<br>Prolongació horitzontal dels passamans > 0,30 m en els extrems<br>Són continus, ferms i es podran agafar fàcilment<br>Separats del parament ≥ 0,04 m<br>El sistema de subjecció no interfereix el pas continu de la ma | **Passamans:** com a mínim a un costat situats a una alçada entre 0,90 i 0,95 m - |
| **Elements de protecció lateral:** es disposa longitudinalment amb una alçària ≥ 10 cm per sobre del terra (evitar la sortida accidental de rodes i bastons) X | **Elements de protecció lateral:** per als costats oberts de les rampes amb p ≥ 6% i desnivell > 18,5 cm i amb una alçària ≥ 10 cm X | |

compleix condició X
no compleix condició -

# DIAGNÒSTIC D'ACCESSIBILITAT
# Escola Bernat Metge

**21** 5

## COMUNICACIONS VERTICALS

## ASCENSOR

DB SUA: Obligatori per accedir a plantes amb elements accessibles, o alçada superior a dues plantes, o més de 200 $m^2$,o "ús públic" de més de 100 $m^2$. Si no hi ha accés per una rampa.

**OBLIGATORI** [X] **EXISTENT** [ ] **NO DISPOSA D'ASCENSOR** [ ]

| ADAPTATS (D.135/1995) | ACCESSIBLES (DB SUA)* | PRACTICABLES (D.135/1995) |
|---|---|---|
| **Dimensions cabina:** sentit d'accés ≥ 1,40 m, sentit perpendicular ≥ 1,10 m [X] | **Dimensions mínimes de cabina:**<br>- Su ≤ 1000m2 (exclosa planta accés)<br>*1 porta o 2 enfrontades: 1,00 x 1,25m [X]<br>*2 portes en angle: 1,40 x 1,40m [ ]<br>- Su > 1000m2 (exclosa planta accés)<br>*1 porta o 2 enfrontades: 1,10 x 1,40m [ ]<br>*2 portes en angle: 1,40 x 1,40m [ ] | **Dimensions cabina:** sentit d'accés ≥ 1,20 m, sentit perpendicular ≥ 0,90 m, superfície ≥ 1,20 $m^2$. [X] |
| | **Accés en planta:** [X]<br>Portes de color contrastat amb parets [ ]<br>Paviment de color i textura contrastat de 1,5x1,5m [ ]<br>Espai lliure sense obstacles ni pendent de Ø1,50 m [X]<br>Separació entre cabina i replà ≤2 cm [X] | |
| **Portes de la cabina:** són automàtiques [X]<br>**Portes del recinte:** són automàtiques [X]<br>**Amplada portes:** ≥ 0,80 m. davant de les portes es pot inscriure un Ø1,50 m [X] | **Portes:**<br>Seran automàtiques i correderes [X]<br>Ample de pas de 80cm [X]<br>Temps de 20 s. de portes obertes i boto de tancament de portes [-]<br>Equipades amb sensor de detecció de persones entre 25 i 180 cm [-] | **Portes de la cabina:** són automàtiques [X]<br>**Portes del recinte:** manuals o automàtiques [X]<br>**Amplada portes:** ≥ 0,80 m. davant de les portes es pot inscriure un Ø1,20 m sense ser escombrat per l'obertura de la porta [X] |
| **Botoneres:** Alçada de col·locació: entre 1,00 i 1,40 m respecte al terra. [X]<br>Tenen la numeració en Braille o en relleu [-] | **Botoneres:**<br>Botons ≥Ø3 cm, color contrastat, [-]<br>Braille i alt relleu ≥0,8 mm<br>Botons de planta entre 90 i 110 cm respecte al terra i prop de la porta [-]<br>Botons de cabina entre 90 i 120 cm respecte al terra i a 40 cm de la cantonada [-]<br>Alarma amb senyal lluminosa i enllaç amb bucle magnètic [-] | **Botoneres:** Alçada de col·locació: entre 1,00 i 1,40 m respecte al terra. [X] |
| **Passamans:** La cabina en disposa a una alçada entre 0,90 i 0,95 m. [-]<br>Amb disseny anatòmic (permet adaptar la ma) [ ]<br>Amb una secció igual o equivalent a la d'un tub rodó de Ø entre 3 i 5 cm [ ]<br>Separat ≥ 4 cm dels paraments verticals. [ ] | **Passamans:** [-]<br>Perimetral a 90 cm d'alçada | |
| | **Mirall:** [X]<br>En ascensors ≤Ø150 cal mirall enfrontat a la porta. Cantell inferior entre 30-90 cm | |
| **Senyalització**: - Indicació del nombre de cada planta amb número en alt relleu (dimensió x 10 cm) [-]<br>Col·locat a una alçada d'1,40m des del terra (al costat de la porta de l'ascensor) [-] | **Senyalització:** - mitjançant símbol internacional d'accessibilitat, SIA [-]<br>Fora i dins de cabina senyalització visual de planta i sentit de desplaçament [-]<br>En cabina senyal sonora de planta, sentit de desplaçament i obertura-tancament de potes [-] | |

* Remet al compliment de la norma UNE EN 81-70:2004 "Accessibilitat a los ascensores de personas, incluyendo personas con discapacidad".

compleix condició [X]
no compleix condició [-]

Ajuntament del Prat de Llobregat

# DIAGNÒSTIC D'ACCESSIBILITAT
# Escola Bernat Metge

**21** 4'

## COMUNICACIONS VERTICALS

## RAMPES

**RAMPA EXTERIOR PATI**

| ADAPTADES (D.135/1995) | ACCESSIBLES (DB SUA) | PRACTICABLES (D.135/1995) |
|---|---|---|
| **Pendents longitudinals:**<br>12% trams < 3 m de llargada [X]<br>≤ 10% trams entre 3 i 10 m de llargada<br>≤ 8% trams > 10 m de llargada | **Pendents longitudinals:**<br>≤ 10% trams < 3 m de llargada [X]<br>≤ 8% trams < 6 m de llargada<br>4< p ≤ 6% trams < 9 m de llargada | **Pendents longitudinals:**<br>12% trams ≤ 10 m. de llargada [ ] |
| **Pendent transversal:** ≤ 2% en rampes exteriors [X] | **Pendent transversal:** ≤ 2% [X] | **Pendent transversal:** ≤ 2% en rampes exteriors [ ] |
| **Trams:** La llargada de cada tram és ≤ 20 m. [X]<br>Al inici i al final de cada tram de rampa hi ha un replà de 1,50 m de llargada mínima. [-]<br>En la unió de trams de diferent pendent es col·loquen replans [ ] | **Trams:** llargada màxima tram ≤ 9 m. amplada ≥ 1,20m rectes o amb radi de curvatura ≥ 30m [X]<br>Al inici i al final de cada tram hi ha una superfície horitzontal ≥ 1,20m de long. en la direcció de la rampa [-] | **Trams:** En els dos extrems d'una rampa hi ha un espai lliure amb una fondària de 1,20 m. [ ] |
| **Replans:** Els replans intermedis tenen una llargada mínima de 1,50 m en la direcció de circulació. [ ] | **Replans:** entre trams d'una mateixa direcció: amplada ≥ la de la rampa longitud ≥ 1,50 m (mesurada a l'eix) [-]<br>Entre trams amb canvi de direcció: l'amplada de la rampa no es redueix [ ]<br>Els passadissos d'amplada < 1,20m i les portes es situen a > 1,50m de l'arrencada d'un tram [ ] | **Replans:** (als dos extrems d'una rampa hi ha un espai lliure amb una fondària de 1,20 m) [-] |
| **Barreres protecció:** a ambdós costats [ ] | **Barreres protecció:** desnivell > 0,55m [ ] | **Barreres protecció:** a ambdós costats [ ] |
| **Passamans:** situats a una alçada entre 0,90 i 0,95 m [X]<br>Amb disseny anatòmic (permet adaptar la ma) [ ]<br>Amb una secció igual o equivalent a la d'un tub rodó de ø entre 3 i 5 cm [ ]<br>Separat ≥ 4 cm dels paraments verticals. [ ] | **Passamans**: per a rampes amb: p ≥ 6% i desnivell > 18,5 cm.<br>Continus i als dos costats a una altura entre 0,90 m - 1,10 m, i un altre a una altura entre 0,65 0,75 m [ ]<br>Trams de rampa de l > 3 m<br>Prolongació horitzontal dels passamans > 0,30 m en els extrems [ ]<br>Són continus, ferms i es podran agafar fàcilment [ ]<br>Separats del parament ≥ 0,04 m [ ]<br>El sistema de subjecció no interfereix el pas continu de la ma [ ] | **Passamans:** com a mínim a un costat situats a una alçada entre 0,90 i 0,95 m [X] |
| **Elements de protecció lateral:** es disposa longitudinalment amb una alçària ≥ 10 cm per sobre del terra (evitar la sortida accidental de rodes i bastons) [-] | **Elements de protecció lateral:** per als costats oberts de les rampes amb p ≥ 6% i desnivell > 18,5 cm i amb una alçària ≥ 10 cm [-] | |

compleix condició **X**
no compleix condició **-**

Ajuntament del Prat de Llobregat

# DIAGNÒSTIC D'ACCESSIBILITAT
# Escola Bernat Metge

**21** 4"

## COMUNICACIONS VERTICALS

## RAMPES

**RAMPA EXT. ACCÉS INFANTIL**

| ADAPTADES (D.135/1995) | ACCESSIBLES (DB SUA) | PRACTICABLES (D.135/1995) |
|---|---|---|
| **Pendents longitudinals:**<br>12% trams < 3 m de llargada -<br>≤ 10% trams entre 3 i 10 m de llargada<br>≤ 8% trams > 10 m de llargada | **Pendents longitudinals:**<br>≤ 10% trams < 3 m de llargada -<br>≤ 8% trams < 6 m de llargada<br>4< p ≤ 6% trams < 9 m de llargada | **Pendents longitudinals:**<br>12% trams ≤ 10 m. de llargada - |
| **Pendent transversal:** ≤ 2% en rampes exteriors X | **Pendent transversal:** ≤ 2% X | **Pendent transversal:** ≤ 2% en rampes exteriors X |
| **Trams:** La llargada de cada tram és ≤ 20 m. | **Trams:** llargada màxima tram ≤ 9 m. amplada ≥ 1,20m rectes o amb radi de curvatura ≥ 30m | **Trams:** En els dos extrems d'una rampa hi ha un espai lliure amb una fondària de 1,20 m. X |
| Al inici i al final de cada tram de rampa hi ha un replà de 1,50 m de llargada mínima. | Al inici i al final de cada tram hi ha una superfície horitzontal ≥ 1,20m de long. en la direcció de la rampa | |
| En la unió de trams de diferent pendent es col·loquen replans | | |
| **Replans:** Els replans intermedis tenen una llargada mínima de 1,50 m en la direcció de circulació. | **Replans:** entre trams d'una mateixa direcció: amplada ≥ la de la rampa longitud ≥ 1,50 m (mesurada a l'eix) | **Replans:** (als dos extrems d'una rampa hi ha un espai lliure amb una fondària de 1,20 m) X |
| | Entre trams amb canvi de direcció: l'amplada de la rampa no es redueix | |
| | Els passadissos d'amplada < 1,20m i les portes es situen a > 1,50m de l'arrencada d'un tram | |
| **Barreres protecció:** a ambdós costats | **Barreres protecció:** desnivell > 0,55m | **Barreres protecció:** a ambdós costats |
| **Passamans:** situats a una alçada entre 0,90 i 0,95 m | **Passamans**: per a rampes amb: p ≥ 6% i desnivell > 18,5 cm. | **Passamans:** com a mínim a un costat situats a una alçada entre 0,90 i 0,95 m X |
| Amb disseny anatòmic (permet adaptar la ma) | Continus i als dos costats a una altura entre 0,90 m - 1,10 m, i un altre a una altura entre 0,65 0,75 m | |
| Amb una secció igual o equivalent a la d'un tub rodó de Ø entre 3 i 5 cm | Trams de rampa de l > 3 m | |
| Separat ≥ 4 cm dels paraments verticals. | Prolongació horitzontal dels passamans > 0,30 m en els extrems | |
| | Són continus, ferms i es podran agafar fàcilment | |
| | Separats del parament ≥ 0,04 m | |
| | El sistema de subjecció no interfereix el pas continu de la ma | |
| **Elements de protecció lateral:** es disposa longitudinalment amb una alçària ≥ 10 cm per sobre del terra (evitar la sortida accidental de rodes i bastons) | **Elements de protecció lateral:** per als costats oberts de les rampes amb p ≥ 6% i desnivell > 18,5 cm i amb una alçària ≥ 10 cm | |

compleix condició X
no compleix condició -

# DIAGNÒSTIC D'ACCESSIBILITAT
# Escola Bernat Metge

**21** 6

## COMUNICACIONS VERTICALS: ESCALES

| ADAPTADES (D.135/1995) | | | ACCESSIBLES (DB SUA) | |
|---|---|---|---|---|
| **Amplada** | ≥ 1,00 m | X | **Amplada** | En funció de l'ús i del nombre de persones, taula 4.1 SUA-1 |
| | | | | ≥ 1,00m si comunica amb una zona accessible X |
| **Altura de pas** | ≥ 2,10 m | X | **Altura de pas** | ≥ 2,20 m X |
| **Graons** | Frontal F ≤ 0,16m | - | **Graons** | Frontal 0,13 ≤ F ≤ 0,175m X |
| | Estesa, E ≥ 0,30m | X | | Estesa, E ≥ 0,28m X |
| | Si la projecció en planta no és recta, l'estesa, E ≥ 0,30m a 0,40m de la part interior | | | 0,54m ≤ 2F +E ≤ 0,70m (al llarg de tota l'escala) X |
| | | | | Els graons no tenen ressalts (bocel) X |
| | L'estesa no presenta discontinuïtats quan s'uneix amb l'alçària (no tenen ressalts) | X | | Graons amb frontal , vertical o formant un angle ≤ 15º amb la vertical, (per a edificis sense itinerari accessible alternatiu) X |
| **Trams:** | Nombre de graons seguits ≤ 12. | - | **Trams:** | Salva una altura ≤ 2,25m X |
| | | | | Són rectes, corbats o mixtes (veure apartat 4.2.2 SUA-1, els usos pels quals només són rectes)* X |
| | | | | Entre dues plantes consecutives d'una mateixa escala tots els graons tenen el mateix frontal X |
| | | | | Entre dos trams consecutius de plantes diferents el frontal varia com a màxim ±10mm |
| | | | | Tots els graons dels trams rectes tenen la mateixa estesa X |
| **Replans:** | Els replans intermedis tindran una llargada ≥ 1,20 m. | X | **Replans:** | Entre trams d'una mateixa direcció: amplada ≥ la de l'escala longitud ≥ 1,00 m (mesurada a l'eix) |
| | | | | Entre trams amb canvi de direcció: l'amplada de l'escala no es redueix X |
| | | | | Els passadissos d'amplada < 1,20m i les portes es situen a ≥ 0,40m de l'arrencada d'un tram X |
| | | | **Replans de planta:** | Senyalització visual i tàctil amb franja de paviment en l'arrencada dels trams. (0,80m de longitud en el sentit de la marxa; amplada la de l'itinerari i gravat direccional perpendicular a l'eix de l'escala) - |
| | | | | Portes i passadissos d'amplada < 1,20m, es situen a 0,40m del primer graó d'un tram. X |
| **Barreres de protecció, Passamans i Elements protectors:** | Passamans a ambdós costats | X | **Barreres de protecció, Passamans i Elements protectors:** | Col·locació 1 costat X |
| | Situats a una alçada entre 0,90 i 0,95 m | X | | Col·locació 2 costats escales amb desnivell > 0,55m i amplada > 1,20m o quan no hi hagi ascensor alternatiu X |
| | Amb disseny anatòmic (permet adaptar la ma) i amb una secció igual o equivalent a la d'un tub rodó de Ø entre 3 i 5 cm | X | | Passamà intermedi: trams amplada > 4m |
| | | | | Altura de col·locació entre 0,90m i 1,10m X |
| | Separat ≥ 4 cm dels paraments verticals. | X | | Seran ferms i es podran agafar fàcilment, X |
| | | | | Separats del parament ≥ 0,04m X |
| | | | | El sistema de subjecció no interferirà el pas continu de la ma. X |

* Veure Annex informatiu

compleix condició X
no compleix condició -

# DIAGNÒSTIC D'ACCESSIBILITAT
# Escola Bernat Metge



## SERVEIS HIGIÈNICS

### ADAPTATS (D.135/1995)

#### Cambra higiènica

| | |
|---|---|
| **Portes:** Amplada mínima de 0,80 m. | - |
| Obertura: cap l'exterior o ser corredisses | X |
| Les manetes s'accionen mitjançant mecanismes de pressió o palanca. | X |
| **Espai lliure de gir:** es pot inscriure un Ø1,50 m. entre 0 i 0,7 m. | - |
| **Espai d'apropament lateral:** al vàter, banyera, dutxa, bidet i el frontal al rentamans serà de 0,8 m. com a mínim | - |
| **Rentamans:** sense peu ni mobiliari inferior | X |
| **Barres de suport:** Disposa de dues barres de suport a una alçada entre 0,7 i 0,75 m. | X |
| La barra del costat d'apropament és batent | |
| **Miralls:** amb cantell inferior a 0,9 m. del terra | - |
| **Accessoris i mecanismes** a una alçada entre 0,4 i 1,4 m. | X |
| **Aixetes:** amb accionament de pressió o palanca | X |
| Paviment: no lliscant | X |
| Senyalització: Indicadors de serveis homes o dones de lectura tàctil i senyalització sobre la maneta en alt relleu H pels homes i D per les dones | - |

#### Vestidors

| | |
|---|---|
| **Portes:** Amplada mínima de 0,80 m. | - |
| Obertura cap l'exterior o ser corredisses | |
| Les manetes s'accionen mitjançant mecanismes de pressió o palanca. | |
| **Espai lliure de gir:** es pot inscriure un Ø1,50 m. sense ser escombrat per l'obertura de la porta | |
| **Espai d'apropament lateral:** a taquilles, bancs, dutxes i mobiliari en general de 0,8 m. com a mínim | |
| **Espai de circulació:** te una amplada mínima de 0,9 m. | |
| **Dutxa:** amb espai d'utilització de dimensions mínimes 0,8 m. d'amplada i 1,2 de fondària a més de l'espai d'apropament lateral. | |
| La base de la dutxa està enrasada amb el paviment | |
| Disposa d'un seient abatible fixat al costat curt de l'espai de 0,4*0,4 m. | |
| Disposa de dues barres de suport a una alçada entre 0,7 i 0,75 m. | |
| La barra del costat d'apropament és batent | |
| Els accessoris i mecanismes estan a una alçada entre 0,4 i 1,4 m. | |
| Les aixetes tenen accionament de pressió o palanca | |
| Les aixetes estan situades al centre del costat llarg a una alçada respecte el terra d'entre 0,9 i 1,2 m. | |
| El paviment és no lliscant | |
| **Vestidors:** existeix un espai que es pugui tancar d'unes dimensions on es pot inscriure un Ø1,50 m. sense ser escombrat per l'obertura de la porta | |
| **Senyalització:** Indicadors de serveis homes o dones de lectura tàctil i senyalització sobre la maneta en alt relleu H | |

### ACCESSIBLES (DB SUA)

#### Cambra higiènica

| | |
|---|---|
| Comunicat amb un itinerari accessible | X |
| **Espai de gir** Ø1,50m lliure d'obstacles | - |
| **Portes:** compleixen condicions d'itinerari accessible | - |
| Abatibles cap al exterior o correderes | |
| **Barres de recolzament, mecanismes i accessoris** diferenciats cromàticament | X |

#### Vestidors

| | |
|---|---|
| Comunicat amb un itinerari accessible | - |
| **Espai de circulació:** ample de pas ≥1,20m en bateries de lavabos, dutxes, vestidors, espais de taquilles,... | |
| **Espai de gir** Ø1,50m lliure d'obstacles | |
| **Portes:** compleixen condicions d'itinerari accessible | |
| Les portes de cabines accessibles són abatibles cap al exterior o correderes | |
| **Dutxes:** per usuaris amb cadires de rodes espai de 0,80x1,20m | |
| Si es en recinte tancat, espai de gir de Ø1,50m lliure d'obstacles | |
| **Barres de recolzament, mecanismes, accessoris i seient** diferenciats cromàticament | |

#### Equipament de sanitaris i vestidors

| | |
|---|---|
| **Lavabo:** espai lliure inferior ≥0,7x0,5 m, sense pedestal | |
| **Inodor:** alçada seient entre 0,45 i 0,50 m | |
| Espai de transferència lateral ≥0,8x0,75 m. | |
| En ús públic, espai de transferència als dos costats | |
| Barres horitzontals als dos costats separades 65-70cm | |
| Mecanismes de descàrrega a pressió o palanca, amb polsadors de gran superfície | |
| **Dutxa:** terra enrassat amb pendent ≤2% | |
| Disposa de seient abatible i amb respatllers de seient ≥0,4x0,4x0,45 m | |
| Espai de transferència lateral ≥0,8 m al costat del seient. | |
| Al costat del seient barres horitzontals perimetrals en almenys dues parets que facin cantonada i barra vertical a 60 cm de la cantonada o del respatller del seient | |
| **Urinari:** si hi ha més de 5 ut. com a mínim una te l'alçada entre 0,3 i 0,4 m | |
| **Barres de recolzament:** secció Ø30-40 mm, separades 45-55 mm del parament | |
| Al costat del seient barres horitzontals perimetrals en almenys dues parets que facin cantonada i barra vertical a 60 cm de la cantonada o del respatller del seient | |
| Horitzontals a una alçada entre 70-75 cm, longitud ≥70 cm, abatibles al costat de la transferència | |
| **Griferia**: automàtica dotada de sensors de presència o manual tipus monomando amb palanca llarga tipus gerontològic. | |
| Abast horitzontal des de seient ≤60 cm | |
| **Mirall:** alçada cantell inferior ≤90 cm, o orientable fins 10% sobre la vertical | |

compleix condició X
no compleix condició -

# DIAGNÒSTIC D'ACCESSIBILITAT
# Escola Bernat Metge

**21** 8

## MOBILIARI I EQUIPAMENT

| ADAPTATS (D.135/1995) | | ACCESSIBLES (DB SUA) | |
|---|---|---|---|
| **Mobiliari** | | | |
| **Elements sortints i/o voladissos superiors a 0,15 m.:** tenen un element fix entre 0 i 0,15 m. d'alçada o estan situats a una alçada superior a 2,1 m. | - | | |
| **Elements de comandament:** (polsadors, brunzidors, alarmes i porters electrònics) estan entre 1 i 1,4 m. | - | **Mecanismes:** alçada entre 80 i 120 cm si són de comandament i control i entre 40 i 120 cm si són presses de corrent o dades | - |
| **Atenció al públic:** té, total o parcialment una alçada màxima respecte el terra de 0,85 m. | - | Distància a racons ≥35 cm | |
| Si disposa solament d'apropament frontal, la part inferior entre 0 i 0,7 m. d'alçada, en una amplada de 0,8 m. com a mínim, està lliure d'obstacles. | | Contrast cromàtic amb l'entorn | |
| | | Interruptors i polsadors d'alarma de fàcil accionament mitjançant puny tancat, colze i una ma o d'accionament | |
| **Taules:** alçada màxima de 0,8 m. | X | **Taulell d'atenció al públic:** | |
| La part inferior entre 0 i 0,7 m. d'alçada, en una amplada de 0,8 m. com a mínim, està lliure d'obstacles. | X | Comunicat amb l'accés principal accessible per un itinerari accessible | X |
| **Aparell telefònic:** l'element més alt manipulable està a una alçada màxima de 1,4 m. | | Pla treball ≥0,80 m d'ample i alçada ≤0,85 m | |
| | | Espai lliure inferior de 0,7x0,8x0,5 m com a mínim | |
| **Cabina locutori:** aquesta haurà de tenir unes dimensions mínimes de 0,8 m. d'amplada i 1,2 de fondària lliures d'obstacles i el terra queda enrasat amb el paviment circumdant. L'accés te una amplada mínima de 0,8 m. i una alçada mínima de 2,1 m. | | Si hi ha dispositiu de intercomunicació, està dotat amb bucle d'inducció o altre sistema adaptat | |
| **Plaça d'espectador:** per una cadira de rodes te unes dimensions mínimes de 0,8 d'amplada i 1,2 de fondària. | | | |

## SENYALITZACIÓ

| ADAPTADES (D.135/1995) | | | ACCESSIBLES (DB SUA) | |
|---|---|---|---|---|
| **Accessos als edificis** | | | **Accessos als edificis** | Senyalització SIA i bandes visuals tàctils de color contrastat amb el paviment, amb relleu de 5 ± 1 mm. en el interior - |
| | | | **Itineraris** | Bandes a l'arrencada de les escales tindran 80 cm. de longitud en el sentir de la marxa, amplada la de l'itinerari i estries perpendiculars a l'eix - |
| **Ascensors** | Indicació del nombre de cada planta amb número en alt relleu (dimensió x 10 cm) | - | **Ascensors** | Mitjançant símbol internacional d'accessibilitat, SIA - |
| | Col·locat a una alçada d'1,40m des del terra (al costat de la porta de l'ascensor) | - | | Indicació del nombre de la planta en Braille i aràbic en alt relleu col·locat a una alçada entre 0,80m i 1,20m (brancal dret en el sentit de sortida de la cabina) - |
| **Serveis adaptats** | Indicadors de serveis homes o dones de lectura tàctil i senyalització sobre la maneta en alt relleu H pels homes i D per les dones | - | **Serveis accessibles** | Senyalització SIA - |

## PLACES D'APARCAMENT

**DISPOSA D'APARCAMENT PROPI**

PLACES RESERVADES D'ÚS EXCLUSIU

PLACES RESERVADES PÚBLIQUES

| ADAPTADES (D.135/1995) | | ACCESSIBLES (DB SUA) | |
|---|---|---|---|
| Dimensions ≥3,3x4,5m en bateria i ≥2x4,5m en filera | | Pròxima al accés de vianants del aparcament i s'hi comunica amb un itinerari accessible | |
| Espai d'apropament a la porta del conductor Ø1,5m | | | |
| Comunicat amb un itinerari adaptat | | Espai d'aproximació i transferència: lateral ≥1,20m i posterior ≥3,00m | |
| Senyalització vertical i horitzontal | | | |

compleix condició X
no compleix condició -

# SITUACIÓ ACTUAL I PROPOSTES
# Escola Bernat Metge



L'escola es va inaugurar el 1983, amb anterioritat a l'aprovació del Codi d'Accessibilitat de Catalunya.
La planta baixa està elevada respecte el nivell natural de l'entorn. S'han introduït millores en accessibilitat construint rampes i equipant un sanitari, però no s'arriben a assolir condicions d'accessibilitat segons el DB-SUA.
Està prevista la reforma de l'espai de consergeria amb la construcció d'un nou taulell d'atenció.

**Equipament del Departament d'Ensenyament de la Generalitat de Catalunya. Les competències municipals són sols a nivell de manteniment, per aquest motiu les mesures correctores que es proposen es valoren com a no prioritàries i s'hauran de consensuar prèviament.**

## 1. ACCESSOS

Disposa de diferents accessos des del carrer al pati. L'accés principal disposa de rampa per accedir al nivell de planta baixa. La rampa (5,2 m al 12%) compleix les condicions per a ser practicable, però no està dotada de passamans.
Per accedir del pati a l'edifici el porxo disposa d'un perímetre esglaonat, on s'hi han afegit trams en rampa amb diferents graus d'accessibilitat.

En els accessos hi han pelfuts que no estan ni encastats ni adherits al paviment.

**Dotar de passamans la rampa d'accés.**

## 2. COMUNICACIONS

### 2.1 Comunicacions horitzontals

Els passadissos són de més de 2 m d'ample i les portes de les aules tenen fulls de 80 cm.
En el passadís de planta pis hi ha una acumulació de mobles que redueix l'ample de pas a 1,15 m
Les portes de sanitaris i altres dependències sense ús d'aula fan 70 cm d'ample.

**No es proposa cap mesura correctora.**

### 2.2 Comunicacions verticals

L'edifici consta d'una escala interior i una exterior, i un ascensor.

Les escales per les dimensions i nombre de graons poden considerar-se accessibles. Per ser-ho totalment caldria dotar-les de passamà a doble alçada als dos costats.

L'ascensor no compleix totes les condicions per a ser considerat accessible segons el Codi d'Accessibilitat, però si per poder ser practicable.

**Es proposa dotar les escales d'un segon passamà i la millora de la cabina i la senyalització de l'ascensor.**

## 3. SERVEIS HIGIÈNICS

En cada planta hi ha un nucli de sanitaris al costat de l'ascensor i un de vestidors en planta baixa amb accés des del pati.
Sols un dels sanitaris està dotat d'equipament d'accessibilitat, però per dimensions no compleix els paràmetres mínims per a ser adaptat. A més està ocupat per altres mobles.
No es compleix la ràtio de 1 sanitari accessible per cada 10 wc instal·lats.
Cap dels vestidors és adaptat.

**Es proposa la millora del sanitari accessible.**
**La dotació de vestidors accessibles es considera desproporcionada.**

## 4. MOBILIARI

El mobiliari de les aules correspon a les exigències del departament d'ensenyament i no pot seguir els paràmetres de la normativa d'accessibilitat que sols consideren persones adultes.

El taulell de consergeria s'ha reformat i compleix els paràmetres d'accessibilitat.

La posició dels mecanismes per sobre d'una alçada de 1,40 m correspon a criteris de seguretat per la presència d'infants.

**No es proposa cap mesura correctora.**

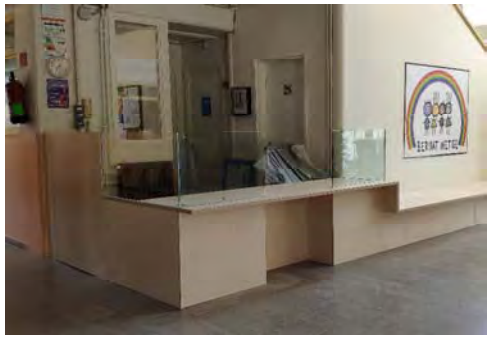

## 5. SENYALITZACIÓ

L'edifici disposa d'elements visuals de senyalització dels diferents espais confeccionats per l'equip del centre.

**Una diagnosi més completa i les possibles mesures correctores formen part de la Fase 2 del Pla d'accessibilitat**

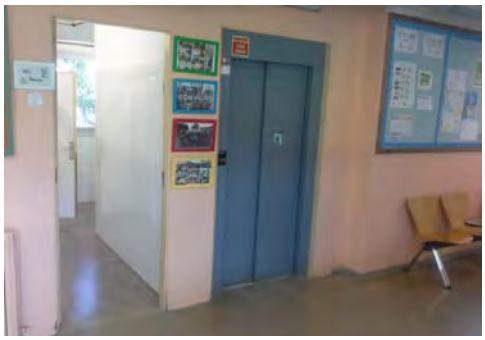

# DIAGNÒSTIC D'ACCESSIBILITAT
## Annex informatiu

**21 A**

## INSTRUCCIONS PER AL COMPLIMENT DE LA FITXA DE DIAGNÒSTIC D'ACCESSIBILITAT EN EDIFICIS

**Full 1. Identificació i diagnosi general.**
Cal verificar que les dades d'identificació.

**Fulls 2-6. Accés i comunicacions horitzontal i vertical.**
Cal indicar quins dels paràmetres d'accessibilitat es compleixen segons cadascuna de les legislacions vigents.

**Fulls 7-8. Serveis higiènics, mobiliari i equipament.**
Cal indicar quins dels paràmetres d'accessibilitat es compleixen segons cadascuna de les legislacions vigents.

En cas d'existir diversos elements del mateix tipus (escales, ascensors,...) amb característiques diferents, omplir un full per cadascun.
Si cal es poden incloure comentaris per descriure la situació real si aquesta no s'ajusta als paràmetres descrits, o per completar la informació que es considera necessària per a fer la diagnosi.
Si es tracta d'un equipament que ofereix serveis i activitats, cal adjuntar un **llistat dels serveis i activitats amb avaluació del seu grau d'accessibilitat**.

Al final de l'annex s'adjunta un recull dels paràmetres d'altres normatives als que es fa referència en algun dels punts de la fitxa.

## DEFINICIONS

| | |
|---|---|
| ACCESSIBLE | Compleix els principals paràmetres bàsics d'accessibilitat establerts al CTE, SUA 9: Accessibilitat |
| PARCIALMENT ACCESSIBLE | Compleix els principals paràmetres bàsics d'accessibilitat establerts com adaptats en el Codi d'Accessibilitat (Decret 135/1995) i alguns dels d'accessibilitat establerts al CTE, SUA 9: |
| ADAPTAT | Compleix els principals paràmetres bàsics d'accessibilitat establerts com adaptats en el Codi d'Accessibilitat (Decret 135/1995) |
| PRACTICABLE | Compleix els principals paràmetres bàsics d'accessibilitat establerts com practicable en el Codi d'Accessibilitat (Decret 135/1995) |
| NO ACCESSIBLE | Incompleix un o més paràmetres establerts pels criteris anteriors. |
| CONVERTIBLE | Itinerari, instal·lació o servei que mitjançant modificacions d'escassa entitat i baix cost que no afectin la seva configuració essencial, es pot transformar, almenys, en practicable. |
| ALTRES | Si cap de les definicions anteriors es correspon amb la situació existent. Cal fer breu descripció |

Per a poder qualificar un element com accessible cal que s'hi arribi des de l'accés amb un itinerari accessible.

Per a poder qualificar un element com practicable cal que s'hi arribi des de l'accés amb un itinerari practicable

**DIAGNÒSTIC D'ACCESSIBILITAT**
**Annex informatiu**

**21 B**

PARAMETRES D'ALTRES NORMATIVES

**DB SUA 1 Seguridad frente al riesgo de caídas**

1. Resbaladicidad de los suelos

**Tabla 1.2 Clase exigible a los suelos en función de su localización**

| Localización y características del suelo | Clase |
|---|---|
| Zonas interiores secas | |
| - superficies con pendiente menor que el 6% | 1 |
| - superficies con pendiente igual o mayor que el 6% y escaleras | 2 |
| Zonas interiores húmedas, tales como las entradas a los edificios desde el espacio exterior (1), terrazas cubiertas, vestuarios, baños, aseos, cocinas, etc. | |
| - superficies con pendiente menor que el 6% | 2 |
| - superficies con pendiente igual o mayor que el 6% y escaleras | 3 |
| Zonas exteriores. Piscinas (2). Duchas. | 3 |

(1) Excepto cuando se trate de accesos directos a *zonas de uso restringido*.

(2) En zonas previstas para usuarios descalzos y en el fondo de los vasos, en las zonas en las que la profundidad no exceda de 1,50 m.

4. Escaleras y rampas

**Tabla 4.1 Escaleras de *uso general*. Anchura útil mínima de tramo en función del uso**

| Uso del edificio o zona | Anchura útil mínima (m) en escaleras previstas para un número de personas: | | | |
|---|---|---|---|---|
| | ≤ 25 | ≤ 50 | ≤ 100 | > 100 |
| *Residencial Vivienda*, incluso escalera de comunicación con aparcamiento | 1,00 (1) | | | |
| *Docente* con escolarización infantil o de enseñanza primaria<br>*Pública concurrencia* y *Comercial* | 0,80 (2) | 0,90 (2) | 1,00 | 1,10 |
| *Sanitario* Zonas destinadas a pacientes internos o externos con recorridos que obligan a giros de 90º o mayores | 1,40 | | | |
| Otras zonas | 1,20 | | | |
| Casos restantes | 0,80 (2) | 0,90 (2) | 1,00 | |

(1) En edificios existentes, cuando se trate de instalar un ascensor que permita mejorar las condiciones de accesibilidad para personas con discapacidad, se puede admitir una anchura menor siempre que se acredite la no viabilidad técnica y económica de otras alternativas que no supongan dicha reducción de anchura y se aporten las medidas complementarias de mejora de la seguridad que en cada caso se estimen necesarias.

(2) Excepto cuando la escalera comunique con una zona accesible, cuyo ancho será de 1,00 m como mínimo.

**DB SUA 2 Seguridad frente al riesgo de impacto o de atrapamiento**

1. Impacto

### 1.4 Impacto con elementos insuficientemente perceptibles

1 Las grandes superficies acristaladas que se puedan confundir con puertas o aberturas (lo que excluye el interior de viviendas) estarán provistas, en toda su longitud, de señalización visualmente contrastada situada a una altura inferior comprendida entre 0,85 y 1,10 m y a una altura superior comprendida entre 1,50 y 1,70 m. Dicha señalización no es necesaria cuando existan montantes separados una distancia de 0,60 m, como máximo, o si la superficie acristalada cuenta al menos con un travesaño situado a la altura inferior antes mencionada.

2 Las puertas de vidrio que no dispongan de elementos que permitan identificarlas, tales como cercos o tiradores, dispondrán de señalización conforme al apartado 1 anterior.

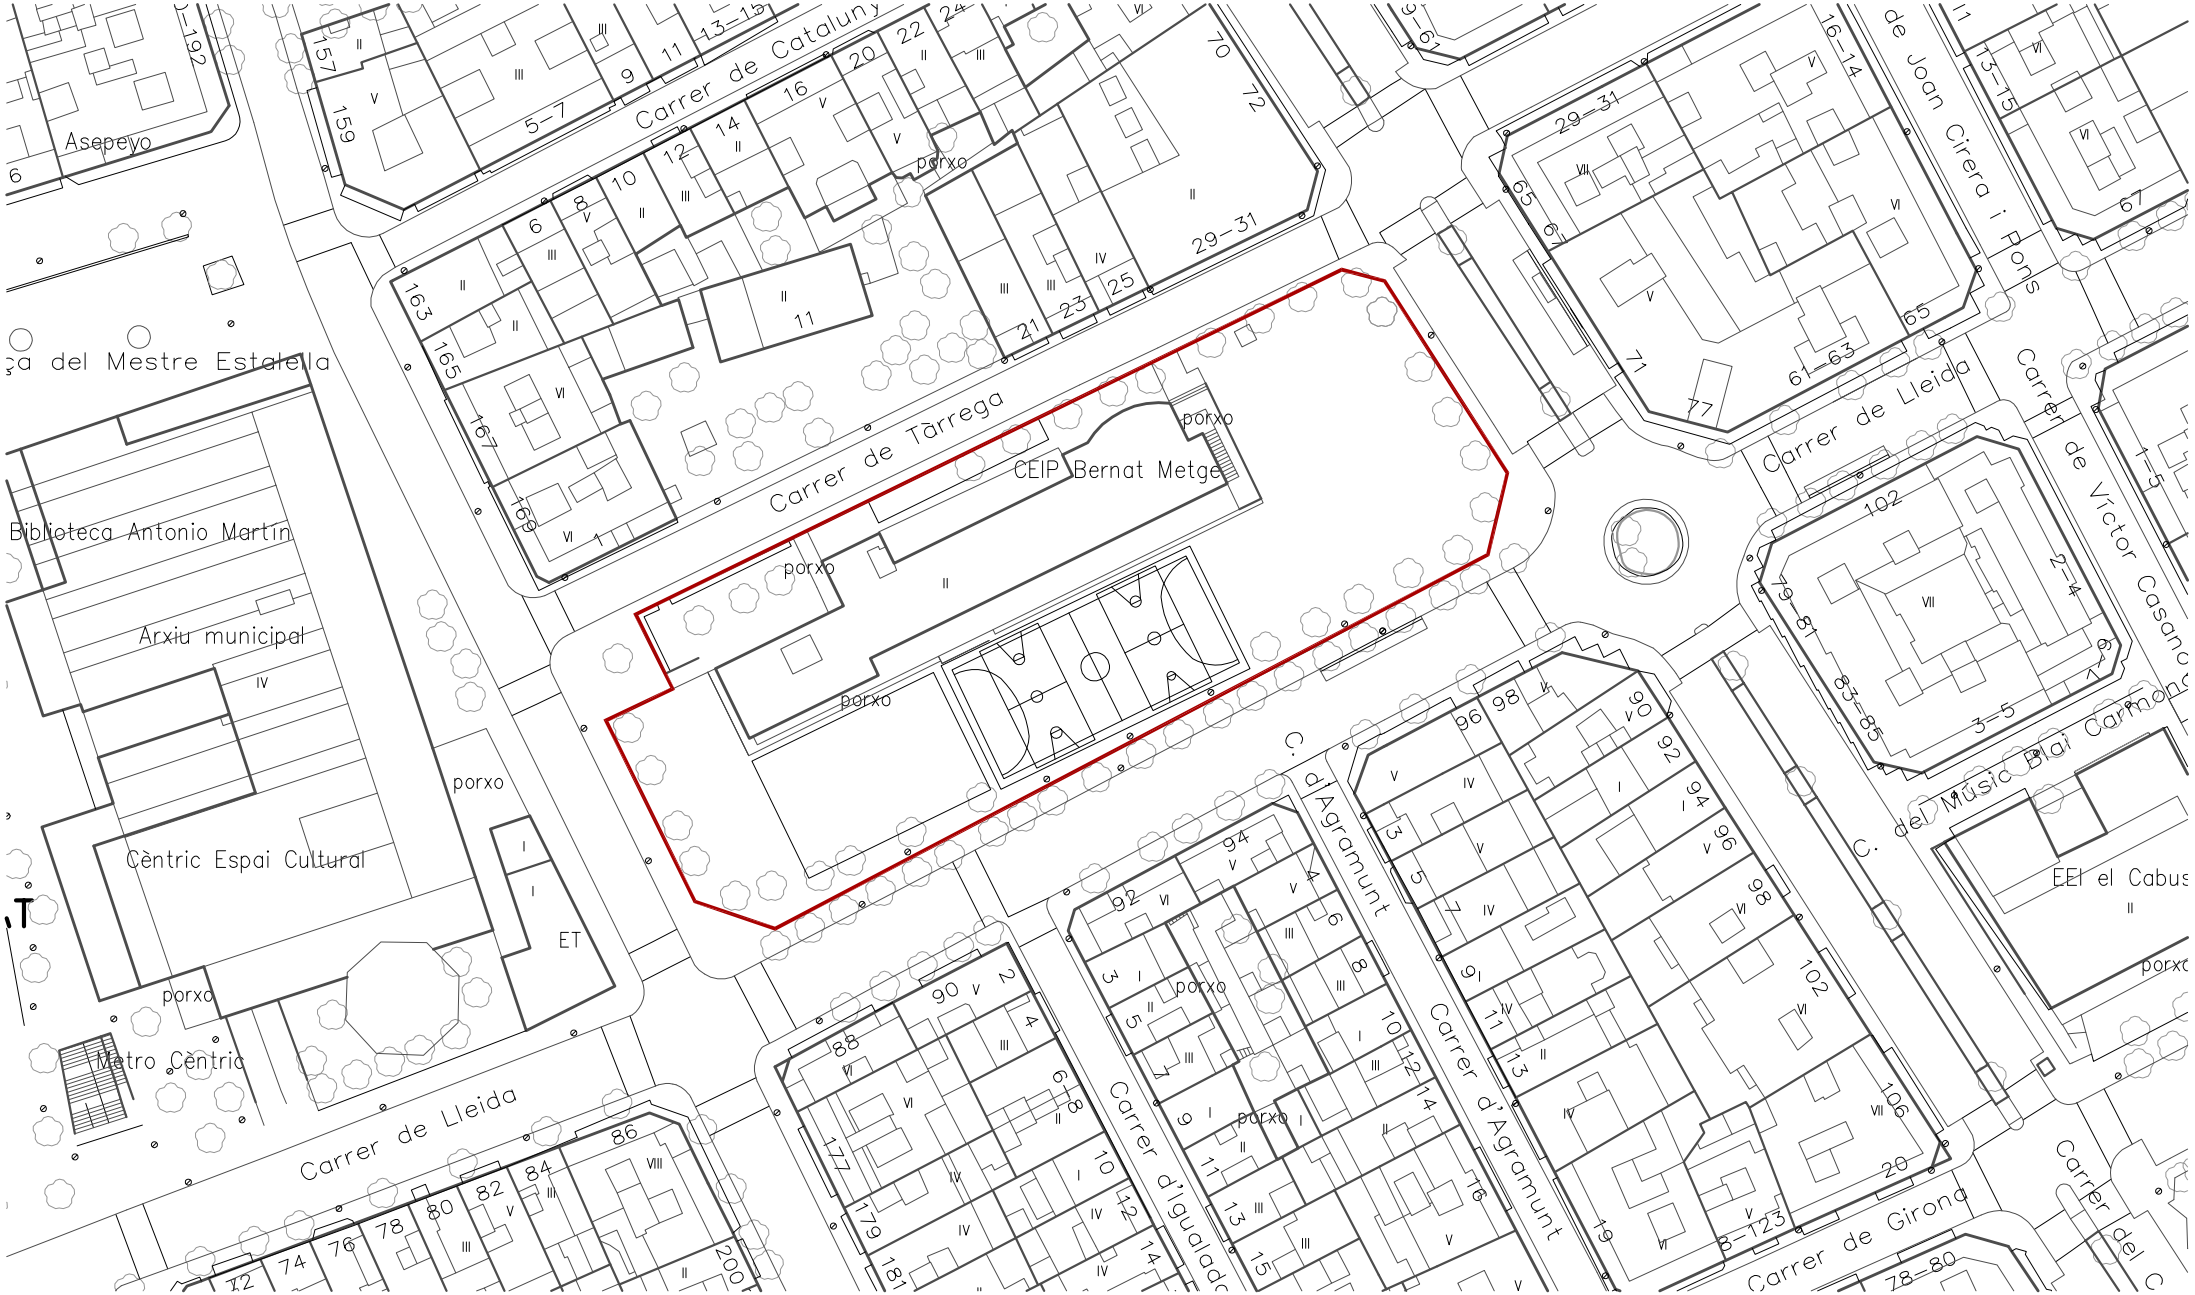


Ajuntament del Prat de Llobregat
ÀREA D'URBANISME

PROJECTE:
**PLA D'ACCESSIBILITAT**
**DIAGNOSI EDIFICACIÓ**

TÍTOL DE PLÀNOL:
**ESCOLA BERNAT METGE**
**EMPLAÇAMENT**

ESCALA:
1:1.000

ORIENTACIÓ:

DATA:
Desembre 2019

Nº DE PLÀNOL:
**021_01**

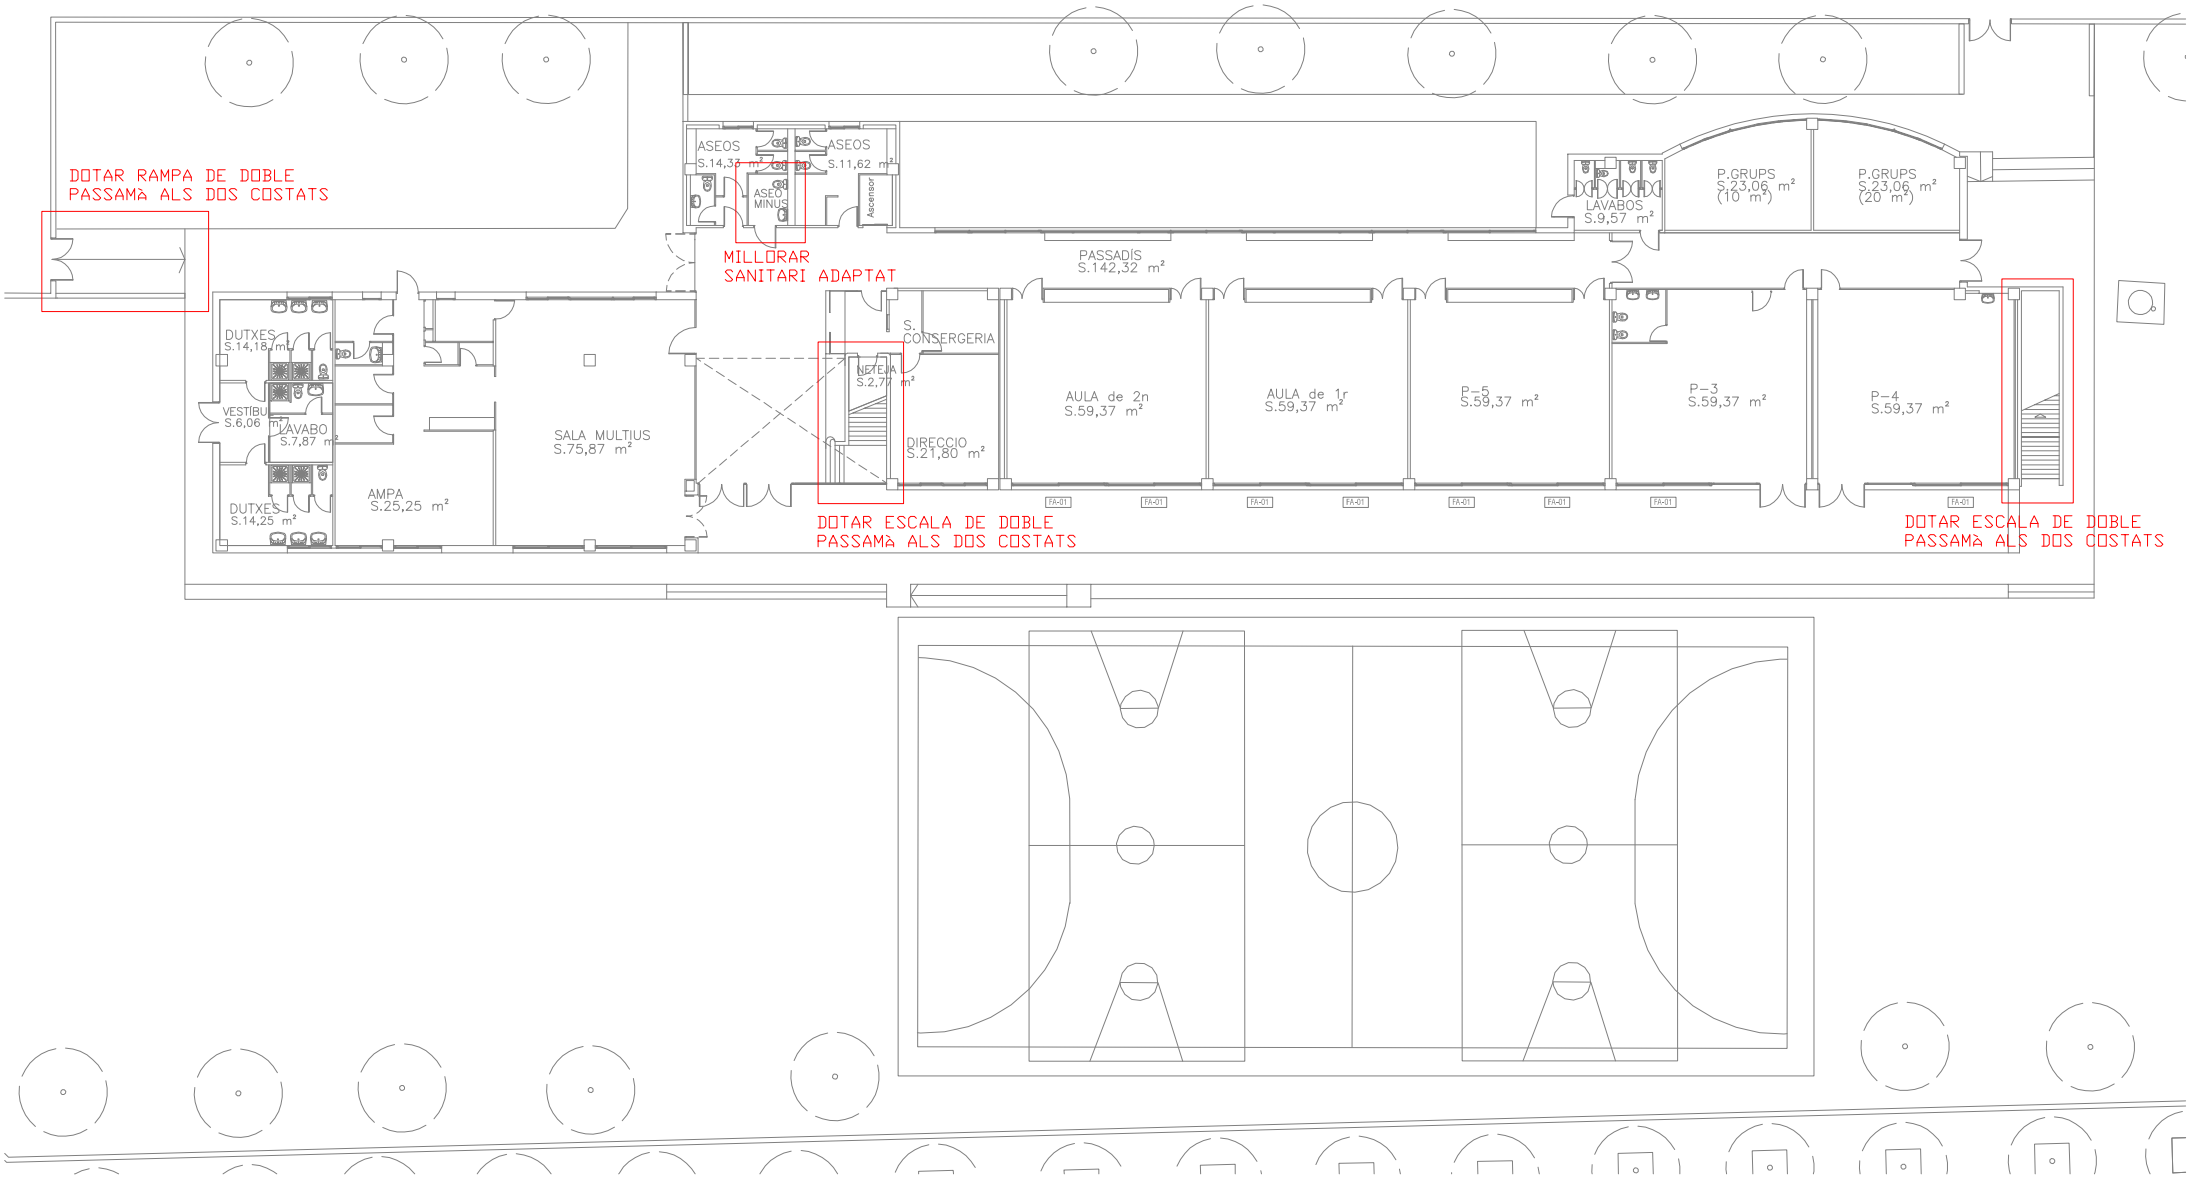


Ajuntament del Prat de Llobregat
ÀREA D'URBANISME

PROJECTE:
**PLA D'ACCESSIBILITAT**
**DIAGNOSI EDIFICACIÓ**

TÍTOL DE PLÀNOL:
**ESCOLA BERNAT METGE**
**PLANTA BAIXA**

ESCALA:
1:300

ORIENTACIÓ:

DATA:
Desembre 2019

Nº DE PLÀNOL:
**021_02**

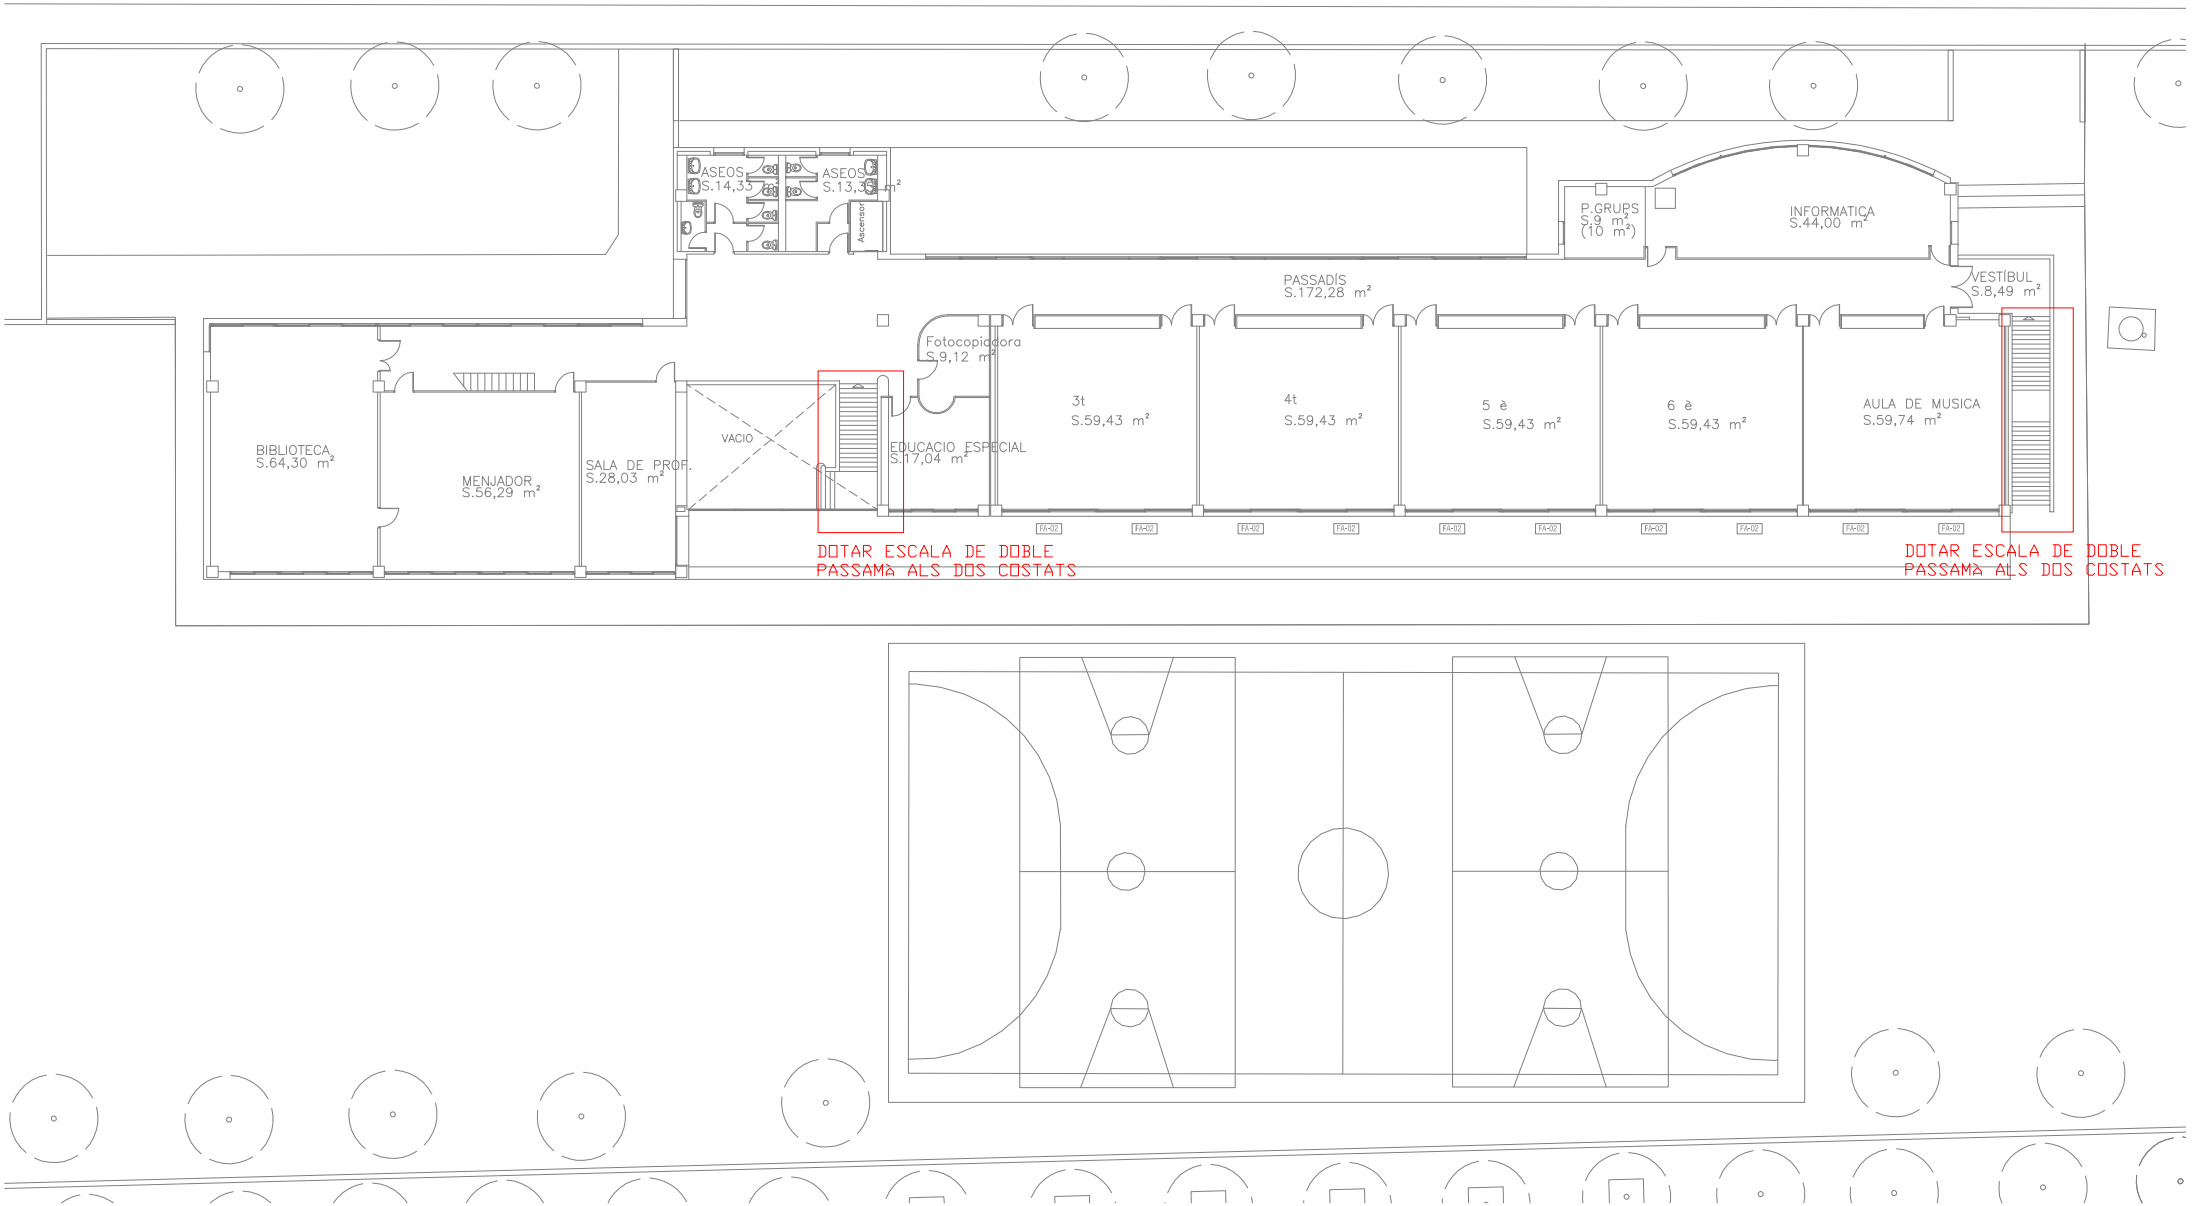


Ajuntament del Prat de Llobregat
ÀREA D'URBANISME

PROJECTE:
**PLA D'ACCESSIBILITAT**
**DIAGNOSI EDIFICACIÓ**

TÍTOL DE PLÀNOL:
**ESCOLA BERNAT METGE**
**PLANTA PRIMERA**

ESCALA:
1:300

ORIENTACIÓ:

DATA:
Desembre 2019

Nº DE PLÀNOL:
**021_03**

# DIAGNÒSTIC D'ACCESSIBILITAT
# Centre Cívic Sant Jordi - Ribera Baixa

**22** 1

## IDENTIFICACIÓ

Adreça
avinguda Dolores Ibárruri 45

Coord UTM: 423521,4574668

Ús
Centre cívic

Nº de plantes
PB+PP

## DESCRIPCIÓ GENERAL DE L'EDIFICI

Edifici aïllat de PB+1PP, amb ús de Centre Cívic de barri. Acull oficines municipals d'assistència social (EBAS) en planta pis. En planta soterrani hi ha un aparcament.
L'anàlisi s'ha dut a terme a partir de visita a l'equipament i dels plànols.

## DIAGNÒSTIC GENERAL ESTAT ACTUAL

| zona | accessible | Parcialment accessible | Adaptat | Practicable | No accessible | Convertible | Altres |
|---|---|---|---|---|---|---|---|
| | (veure definicions en annex informatiu) | | | | | | |
| ACCESSOS | | | | | | | |
| Principal | | | | | | | |
| Secundari | | | | | | | |
| COMUNICACIONS | | | | | | | |
| Horitzontal | | | | | | | |
| Vertical (esc.) | | | | | | | |
| Vertical (asc.) | | | | | | | |
| SERVEIS HIGIÈNICS | | | | | | | |
| Sanitaris | | | | | | | |
| Vestidors | | | | | | | |
| ALTRES | | | | | | | |
| Mobiliari - equipament | | | | | | | |
| Senyalització | | | | | | | |
| Aparcament | | | | | | | |
| Altres | | | | | | | |
| DIAGNOSI CONJUNTA | | | | | | | |

## NIVELL D'ACCESSIBILITAT RESULTANT (Amb l'execució de les intervencions proposades)

| | accessible | Parcialment accessible | Adaptat | Practicable | No accessible | Convertible | Altres |
|---|---|---|---|---|---|---|---|
| DIAGNOSI CONJUNTA | | | | | | | |

## GRAU INTERVENCIÓ TOTAL (Intervencions prioritàries + posteriors)

| Nivell 1 | Nivell 2 | Nivell 3 | Nivell 4 |
|---|---|---|---|
| ☐ | ☒ | ☐ | ☐ |
| (0-10.000 euros) | (10.000-100.000 euros) | 100.000-1.000.000 euros) | (No valorats) |

## VALORACIÓ

| Conceptes | Prioritari | Posterior |
|---|---|---|
| Accessos | | |
| Comunicacions horitzontals | | |
| Comunicacions escales | | |
| Comunicacions rampes | | 2.000,00 € |
| Comunicacions ascensor | | |
| Serveis Higiènics | | |
| Mobiliari - equipament | | 10.000,00 € |
| Senyalètica | | |
| Altres | | |
| TOTAL | 0,00 € | 12.000,00 € |
| Imprevistos (10% del total) | 0,00 € | 1.200,00 € |

| | |
|---|---|
| PEM (intervencions prioritàries) | 0,00 € |
| PEM (intervencions posteriors) | 13.200,00 € |
| **Preu d'Execució Material TOTAL** | 13.200,00 € |

Dades de la darrera revisió

**Data:** Octubre 2018

**Nom:** Laia Visa i Manté, arquitecte

Ajuntament del Prat de Llobregat

# DIAGNÒSTIC D'ACCESSIBILITAT
# Centre Cívic Sant Jordi - Ribera Baixa

**22 2**

## ACCÉS

| ADAPTAT (D.135/1995) | ACCESSIBLE (DB SUA) | PRACTICABLE (D.135/1995) |
|---|---|---|
| **Aproximació:** Amplada lliure mínima de 0,9 m. i una alçada lliure d'obstacles de 2,1 m. X<br>En els canvis de direcció l'amplada lliure de pas permet inscriure un cercle de Ø1,50 m X<br>Pendent longitudinal no supera el 8% -<br>El paviment és dur, no lliscant i sense regruixos diferents del gravat de les peces X<br>Pendent transversal inferior al 2% X | | |
| **Accés a l'edifici:** S'admet un desnivell ≤ 2 cm que s'arrodonirà o s'aixamfranarà el cantell a un màxim de 45º. X | **Accés a l'edifici:** No s'admeten graons X | **Accés a l'edifici:** En els edificis amb obligatorietat d'instal·lació d'ascensor, només s'admet l'existència d'un graó, d'alçada ≤ 12cm, a l'entrada de |

## COMUNICACIONS HORITZONTALS

## PARÀMETRES GENERALS

| ADAPTADES (D.135/1995) | ACCESSIBLES (DB SUA) | PRACTICABLES (D.135/1995) |
|---|---|---|
| **Amplada:** ≥ 0,90 m X | **Amplada:** ≥ 1,20 m. S'admeten estretaments puntuals: A ≥ 1,00m per a longitud ≤0,50m i separat 0,65m de canvis direcció /forats de pas X | **Amplada:** ≥ 0,90 m |
| **Alçada:** ≥ 2,10 m, lliure d'obstacles en tot el seu recorregut X | **Alçada:** ≥ 2,20 m en general (2,10m per a ús restringit) X | **Alçada:** ≥ 2,10 m, lliure d'obstacles en tot el seu recorregut |
| **Canvis de direcció:** l'amplada de pas permet inscriure un Ø1,20 m X | **Canvis de direcció:** no es contempla (amplada pas 1,20 m) | **Canvis de direcció:** l'amplada de pas permet inscriure un cercle de Ø 1,20 m. |
| **Espai lliure de gir:** a cada planta. Es pot inscriure un cercle de Ø1,50 m X | **Espai de gir:** Ø ≥ 1,50 m (lliure d'obstacles) a cada planta<br>* al vestíbul d'entrada (o portal), X<br>* al fons de passadissos de >10m, X<br>* davant ascensors accessibles o espai per a previsió X | |
| **Graons:** No hi ha cap escala ni graó aïllat. X | **Graons:** No hi han graons X | **Graons:** No inclou cap tram d'escala.<br>A les dues bandes d'un graó d'alçada ≤ 14 cm. hi ha un espai lliure pla amb una fondària mínima de 1,20 m. |
| **Paviment:** és no lliscant X | **Paviment:** grau de lliscament segons ús i ubicació (SUA-1)*<br>No conté elements ni peces soltes (graves i sorres) pelfuts-moquetes: encastats o fixats al terra X<br>El sol resistents a la deformació (permeten circulació i arrastrada d'elements pesats, cadires roda, etc,<br>**Pendent:** ≤ 4% (longitudinal) ≤ 2% (transversal) X | |
| | **Senyalització dels itineraris accessibles:** mitjançant símbol internacional d'accessibilitat, SIA i fletxes direccionals. | |

* Veure Annex informatiu

compleix condició X
no compleix condició -

Ajuntament del Prat de Llobregat

# DIAGNÒSTIC D'ACCESSIBILITAT
## Centre Cívic Sant Jordi - Ribera Baixa

**22** 3

## COMUNICACIONS HORITZONTALS

## PORTES

| ADAPTADES (D.135/1995) | ACCESSIBLES (DB SUA) | PRACTICABLES (D.135/1995) |
|---|---|---|
| **Amplada:** ≥ 0,80 m les portes de 2 o més fulles, una d'elles serà ≥ 0,80 m [X] | **Amplada:** ≥ 0,80 m (mesurada en el marc i aportada per 1 fulla) (en posició de màx. obertura: amplada lliure de pas reduït el gruix de la fulla ≥ 0,78 m) [X] | **Amplada:** ≥ 0,80 m [ ] |
| **Alçada:** ≥ 2,00 m [X] | Alçada: ≥ 2,00 m [X] | **Alçada:** ≥ 2,00 m [ ] |
| **Espai lliure de gir:** a les dues bandes d'una porta es pot inscriure un Ø1,50 m. (sense ser escombrat per l'obertura de la porta). S'exceptua a l'interior de la cabina de l'ascensor [X] | **Espai de gir:** a les dues bandes d'una porta hi ha un espai horitzontal Ø1,20 m. (sense ser escombrat per l'obertura de la porta) [X] | **Espai lliure de gir:** a les dues bandes d'una porta es pot inscriure un cercle de Ø 1,20 m, sense ser escombrat per l'obertura de la porta . (S'exceptua a l'interior de la cabina de l'ascensor) [ ] |
| **Manetes:** s'accionen mitjançant mecanismes de pressió o palanca. [X] | **Mecanismes d'obertura i tancament:**<br>Altura de col·locació : 0,80m ÷ 1,20m [X]<br>Funcionament a pressió o palanca i maniobrables amb una sola ma, o bé són automàtics [X]<br>Distància del mecanisme d'obertura a cantonada ≥0,30m [ ] | **Manetes:** s'accionen mitjançant mecanismes de pressió o palanca. [ ] |
| **Portes de vidre:**<br>Tenen un sòcol inferior ≥ 0,30m d'alçada, llevat de que el vidre sigui de seguretat. [X]<br>Visualment te una franja horitzontal d'amplada ≥ 0,05 m, a 1,50 m d'alçada i amb marcat contrast de color. [X] | **Portes de vidre:**<br>Classificació a impacte, com a mínim, (3 B/C 3) [ ]<br>Si no disposen d'elements que permetin la seva identificació (portes, marcs) es senyalitzen segons apartat 1.4 (DB SUA-2)* [X] | |

* Veure Annex informatiu

compleix condició [X]
no compleix condició [-]

Ajuntament del Prat de Llobregat

# DIAGNÒSTIC D'ACCESSIBILITAT
# Centre Cívic Sant Jordi - Ribera Baixa

**22** 4

## COMUNICACIONS VERTICALS

## RAMPES

**Exterior accés principal**

**NO HI HAN RAMPES INTERIORS** [X]

| ADAPTADES (D.135/1995) | ACCESSIBLES (DB SUA) | PRACTICABLES (D.135/1995) |
|---|---|---|
| **Pendents longitudinals:**<br>12% trams < 3 m de llargada [ ]<br>≤ 10% trams entre 3 i 10 m de llargada [-]<br>≤ 8% trams > 10 m de llargada [ ] | **Pendents longitudinals:**<br>≤ 10% trams < 3 m de llargada [ ]<br>≤ 8% trams < 6 m de llargada [ ]<br>4< p ≤ 6% trams < 9 m de llargada [ ] | **Pendents longitudinals:**<br>12% trams ≤ 10 m. de llargada [X] |
| **Pendent transversal:** ≤ 2% en rampes exteriors [ ] | **Pendent transversal:** ≤ 2% [ ] | **Pendent transversal:** ≤ 2% en rampes exteriors [X] |
| **Trams:** La llargada de cada tram és ≤ 20 m. [X]<br>Al inici i al final de cada tram de rampa hi ha un replà de 1,50 m de llargada mínima. [ ]<br>En la unió de trams de diferent pendent es col·loquen replans [ ] | **Trams:** llargada màxima tram ≤ 9 m. amplada ≥ 1,20m rectes o amb radi de curvatura ≥ 30m [-]<br>Al inici i al final de cada tram hi ha una superfície horitzontal ≥ 1,20m de long. en la direcció de la rampa [ ] | **Trams:** En els dos extrems d'una rampa hi ha un espai lliure amb una fondària de 1,20 m. [X] |
| **Replans:** Els replans intermedis tenen una llargada mínima de 1,50 m en la direcció de circulació. [ ] | **Replans:** entre trams d'una mateixa direcció: amplada ≥ la de la rampa longitud ≥ 1,50 m (mesurada a l'eix) [ ]<br>Entre trams amb canvi de direcció: l'amplada de la rampa no es redueix [ ]<br>Els passadissos d'amplada < 1,20m i les portes es situen a > 1,50m de l'arrencada d'un tram [ ] | **Replans:** (als dos extrems d'una rampa hi ha un espai lliure amb una fondària de 1,20 m) [X] |
| **Barreres protecció:** a ambdós costats [ ] | **Barreres protecció:** desnivell > 0,55m [ ] | **Barreres protecció:** a ambdós costats [X] |
| **Passamans:** situats a una alçada entre 0,90 i 0,95 m [-]<br>Amb disseny anatòmic (permet adaptar la ma) [ ]<br>Amb una secció igual o equivalent a la d'un tub rodó de ø entre 3 i 5 cm [ ]<br>Separat ≥ 4 cm dels paraments verticals. [ ] | **Passamans**: per a rampes amb: p ≥ 6% i desnivell > 18,5 cm.<br>Continus i als dos costats a una altura entre 0,90 m - 1,10 m, i un altre a una altura entre 0,65 0,75 m [-]<br>Trams de rampa de l > 3 m<br>Prolongació horitzontal dels passamans > 0,30 m en els extrems [ ]<br>Són continus, ferms i es podran agafar fàcilment [ ]<br>Separats del parament ≥ 0,04 m [ ]<br>El sistema de subjecció no interfereix el pas continu de la ma [ ] | **Passamans:** com a mínim a un costat situats a una alçada entre 0,90 i 0,95 m [-] |
| **Elements de protecció lateral:** es disposa longitudinalment amb una alçària ≥ 10 cm per sobre del terra (evitar la sortida accidental de rodes i bastons) [ ] | **Elements de protecció lateral:** per als costats oberts de les rampes amb p ≥ 6% i desnivell > 18,5 cm i amb una alçària ≥ 10 cm [ ] | |

compleix condició [X]
no compleix condició [-]

Ajuntament del Prat de Llobregat

# DIAGNÒSTIC D'ACCESSIBILITAT
# Centre Cívic Sant Jordi - Ribera Baixa

**22 5**

## COMUNICACIONS VERTICALS

## ASCENSOR

DB SUA: Obligatori per accedir a plantes amb elements accessibles, o alçada superior a dues plantes, o més de 200 $m^2$,o "ús públic" de més de 100 $m^2$. Si no hi ha accés per una rampa.

**OBLIGATORI** [X] **EXISTENT** [X] **NO DISPOSA D'ASCENSOR** [ ]

| ADAPTATS (D.135/1995) | ACCESSIBLES (DB SUA)* | PRACTICABLES (D.135/1995) |
|---|---|---|
| **Dimensions cabina:** sentit d'accés ≥ 1,40 m, sentit perpendicular ≥ 1,10 m [X] | **Dimensions mínimes de cabina:**<br>- Su ≤ 1000m2 (exclosa planta accés)<br>*1 porta o 2 enfrontades: 1,00 x 1,25m [ ]<br>*2 portes en angle: 1,40 x 1,40m [ ]<br>- Su > 1000m2 (exclosa planta accés)<br>*1 porta o 2 enfrontades: 1,10 x 1,40m [X]<br>*2 portes en angle: 1,40 x 1,40m | **Dimensions cabina:** sentit d'accés ≥ 1,20 m, sentit perpendicular ≥ 0,90 m, superfície ≥ 1,20 $m^2$. [ ] |
| | **Accés en planta:**<br>Portes de color contrastat amb parets [ ]<br>Espai lliure sense obstacles ni [X]<br>pendent de Ø1,50 m [X]<br>Separació entre cabina i replà ≤2 cm [ ] | |
| **Portes de la cabina:** són automàtiques [X]<br>**Portes del recinte:** són automàtiques [X]<br>**Amplada portes:** ≥ 0,80 m. davant de les portes es pot inscriure un Ø1,50 m [X] | **Portes:**<br>Seran automàtiques i correderes [X]<br>Ample de pas de 80cm [X]<br>Temps de 20 s. de portes obertes i boto de tancament de portes<br>Equipades amb sensor de detecció de persones entre 25 i 180 cm [ ] | **Portes de la cabina:** són automàtiques [ ]<br>**Portes del recinte:** manuals o automàtiques [ ]<br>**Amplada portes:** ≥ 0,80 m. davant de les portes es pot inscriure un Ø1,20 m sense ser escombrat per l'obertura de la porta [ ] |
| **Botoneres:** Alçada de col·locació: entre 1,00 i 1,40 m respecte al terra. [X]<br>Tenen la numeració en Braille o en relleu [X] | **Botoneres:**<br>Botons ≥Ø3 cm, color contrastat, [X]<br>Braille i alt relleu ≥0,8 mm [X]<br>Botons de planta entre 90 i 110 cm respecte al terra i prop de la porta [X]<br>Botons de cabina entre 90 i 120 cm respecte al terra i a ≥40 cm de la cantonada [-]<br>Alarma amb senyal lluminosa i enllaç amb bucle magnètic [ ] | **Botoneres:** Alçada de col·locació: entre 1,00 i 1,40 m respecte al terra. [ ] |
| **Passamans:** La cabina en disposa a una alçada entre 0,90 i 0,95 m. [X]<br>Amb disseny anatòmic (permet adaptar la ma) [X]<br>Amb una secció igual o equivalent a la d'un tub rodó de Ø entre 3 i 5 cm [X]<br>Separat ≥ 4 cm dels paraments verticals. [X] | **Passamans:** [X]<br>Perimetral a 90 cm d'alçada<br><br>**Mirall:** [X]<br>En ascensors ≤Ø150 cal mirall enfrontat a la porta. Cantell inferior entre 30-90 cm | |
| **Senyalització**: - Indicació del nombre de cada planta amb número en alt relleu (dimensió x 10 cm) [-]<br>Col·locat a una alçada d'1,40m des del terra (al costat de la porta de l'ascensor) [-] | **Senyalització:** - mitjançant símbol internacional d'accessibilitat, SIA [-]<br>Fora i dins de cabina senyalització visual de planta i sentit de desplaçament [-]<br>En cabina senyal sonora de planta, sentit de desplaçament i obertura-tancament de potes [-] | |

* Remet al compliment de la norma UNE EN 81-70:2004 "Accessibilitat a los ascensores de personas, incluyendo personas con discapacidad".

compleix condició [X]
no compleix condició [-]

Ajuntament del Prat de Llobregat

# DIAGNÒSTIC D'ACCESSIBILITAT
# Centre Cívic Sant Jordi - Ribera Baixa

**22** 6

## COMUNICACIONS VERTICALS: ESCALES

| ADAPTADES (D.135/1995) | | | ACCESSIBLES (DB SUA) | |
|---|---|---|---|---|
| **Amplada** | ≥ 1,00 m | X | **Amplada** | En funció de l'ús i del nombre de persones, taula 4.1 SUA-1 |
| | | | | ≥ 1,00m si comunica amb una zona accessible X |
| **Altura de pas** | ≥ 2,10 m | X | **Altura de pas** | ≥ 2,20 m X |
| **Graons** | Frontal F ≤ 0,16m | - | **Graons** | Frontal 0,13 ≤ F ≤ 0,175m X |
| | Estesa, E ≥ 0,30m | - | | Estesa, E ≥ 0,28m X |
| | Si la projecció en planta no és recta, l'estesa, E ≥ 0,30m a 0,40m de la part interior | | | 0,54m ≤ 2F +E ≤ 0,70m (al llarg de tota l'escala) X |
| | | | | Els graons no tenen ressalts (bocel) X |
| | L'estesa no presenta discontinuïtats quan s'uneix amb l'alçària (no tenen ressalts) | X | | Graons amb frontal , vertical o formant un angle ≤ 15º amb la vertical, (per a edificis sense itinerari accessible alternatiu) X |
| **Trams:** | Nombre de graons seguits ≤ 12. | - | **Trams:** | Salva una altura ≤ 2,25m - |
| | | | | Són rectes, corbats o mixtes (veure apartat 4.2.2 SUA-1, els usos pels quals només són rectes)* X |
| | | | | Entre dues plantes consecutives d'una mateixa escala tots els graons tenen el mateix frontal - |
| | | | | Entre dos trams consecutius de plantes diferents el frontal varia com a màxim ±10mm |
| | | | | Tots els graons dels trams rectes tenen la mateixa estesa - |
| **Replans:** | Els replans intermedis tindran una llargada ≥ 1,20 m. | X | **Replans:** | Entre trams d'una mateixa direcció: amplada ≥ la de l'escala longitud ≥ 1,00 m (mesurada a l'eix) |
| | | | | Entre trams amb canvi de direcció: l'amplada de l'escala no es redueix X |
| | | | | Els passadissos d'amplada < 1,20m i les portes es situen a ≥ 0,40m de l'arrencada d'un tram X |
| | | | **Replans de planta:** | Senyalització visual i tàctil amb franja de paviment en l'arrencada dels trams. (0,80m de longitud en el sentit de la marxa; amplada la de l'itinerari i gravat direccional perpendicular a l'eix de l'escala) - |
| **Barreres de protecció, Passamans i Elements protectors:** | Passamans a ambdós costats | - | **Barreres de protecció, Passamans i Elements protectors:** | Col·locació 1 costat X |
| | Situats a una alçada entre 0,90 i 0,95 m | X | | Col·locació 2 costats escales amb desnivell > 0,55m i amplada > 1,20m o quan no hi hagi ascensor alternatiu - |
| | Amb disseny anatòmic (permet adaptar la ma) i amb una secció igual o equivalent a la d'un tub rodó de ø entre 3 i 5 cm | X | | Passamà intermedi: trams amplada > 4m |
| | | | | Altura de col·locació entre 0,90m i 1,10m X |
| | Separat ≥ 4 cm dels paraments verticals. | | | Seran ferms i es podran agafar fàcilment, X |
| | | | | Separats del parament ≥ 0,04m X |
| | | | | El sistema de subjecció no interferirà el pas continu de la ma. X |

* Veure Annex informatiu

compleix condició X
no compleix condició -

# DIAGNÒSTIC D'ACCESSIBILITAT
# Centre Cívic Sant Jordi - Ribera Baixa



## SERVEIS HIGIÈNICS

### ADAPTATS (D.135/1995)

#### Cambra higiènica

| | |
|---|---|
| **Portes:** Amplada mínima de 0,80 m. | X |
| Obertura: cap l'exterior o ser corredisses | X |
| Les manetes s'accionen mitjançant mecanismes de pressió o palanca. | X |
| **Espai lliure de gir:** es pot inscriure un Ø1,50 m. entre 0 i 0,7 m. | X |
| **Espai d'apropament lateral:** al vàter, banyera, dutxa, bidet i el frontal al rentamans serà de 0,8 m. com a mínim | X |
| **Rentamans:** sense peu ni mobiliari inferior | X |
| **Barres de suport:** Disposa de dues barres de suport a una alçada entre 0,7 i 0,75 m. | X |
| La barra del costat d'apropament és batent | X |
| **Miralls:** amb cantell inferior a 0,9 m. del terra | - |
| **Accessoris i mecanismes** a una alçada entre 0,4 i 1,4 m. | X |
| **Aixetes:** amb accionament de pressió o palanca | X |
| Paviment: no lliscant | X |
| Senyalització: Indicadors de serveis homes o dones de lectura tàctil i senyalització sobre la maneta en alt relleu H pels homes i D per les dones | - |

#### Vestidors

| | |
|---|---|
| **Portes:** Amplada mínima de 0,80 m. | |
| Obertura cap l'exterior o ser corredisses | |
| Les manetes s'accionen mitjançant mecanismes de pressió o palanca. | |
| **Espai lliure de gir:** es pot inscriure un Ø1,50 m. sense ser escombrat per l'obertura de la porta | |
| **Espai d'apropament lateral:** a taquilles, bancs, dutxes i mobiliari en general de 0,8 m. com a mínim | |
| **Espai de circulació:** te una amplada mínima de 0,9 m. | |
| **Dutxa:** amb espai d'utilització de dimensions mínimes 0,8 m. d'amplada i 1,2 de fondària a més de l'espai d'apropament lateral. | |
| La base de la dutxa està enrasada amb el paviment | |
| Disposa d'un seient abatible fixat al costat curt de l'espai de 0,4*0,4 m. | |
| Disposa de dues barres de suport a una alçada entre 0,7 i 0,75 m. | |
| La barra del costat d'apropament és batent | |
| Els accessoris i mecanismes estan a una alçada entre 0,4 i 1,4 m. | |
| Les aixetes tenen accionament de pressió o palanca | |
| Les aixetes estan situades al centre del costat llarg a una alçada respecte el terra d'entre 0,9 i 1,2 m. | |
| El paviment és no lliscant | |
| **Vestidors:** existeix un espai que es pugui tancar d'unes dimensions on es pot inscriure un Ø1,50 m. sense ser escombrat per l'obertura de la porta | |
| **Senyalització:** Indicadors de serveis homes o dones de lectura tàctil i senyalització sobre la maneta en alt relleu H | |

### ACCESSIBLES (DB SUA)

#### Cambra higiènica

| | |
|---|---|
| Comunicat amb un itinerari accessible | X |
| **Espai de gir** Ø1,50m lliure d'obstacles | X |
| **Portes:** compleixen condicions d'itinerari accessible | X |
| Abatibles cap al exterior o correderes | X |
| **Barres de recolzament, mecanismes i accessoris** diferenciats cromàticament | X |

#### Vestidors

| | |
|---|---|
| Comunicat amb un itinerari accessible | |
| **Espai de circulació:** ample de pas ≥1,20m en bateries de lavabos, dutxes, vestidors, espais de taquilles,... | |
| **Espai de gir** Ø1,50m lliure d'obstacles | |
| **Portes:** compleixen condicions d'itinerari accessible | |
| Les portes de cabines accessibles són abatibles cap al exterior o correderes | |
| **Dutxes:** per usuaris amb cadires de rodes espai de 0,80x1,20m | |
| Si es en recinte tancat, espai de gir de Ø1,50m lliure d'obstacles | |
| **Barres de recolzament, mecanismes, accessoris i seient** diferenciats cromàticament | |

#### Equipament de sanitaris i vestidors

| | |
|---|---|
| **Lavabo:** espai lliure inferior ≥0,7x0,5 m, sense pedestal | X |
| **Inodor:** alçada seient entre 0,45 i 0,50 m | - |
| Espai de transferència lateral ≥0,8x0,75 m. | X |
| En ús públic, espai de transferència als dos costats | - |
| Barres horitzontals als dos costats separades 65-70cm | - |
| Mecanismes de descàrrega a pressió o palanca, amb polsadors de gran superfície | - |
| **Dutxa:** terra enrassat amb pendent ≤2% | |
| Disposa de seient abatible i amb respatllers de seient ≥0,4x0,4x0,45 m | |
| Espai de transferència lateral ≥0,8 m al costat del seient. | |
| Al costat del seient barres horitzontals perimetrals en almenys dues parets que facin cantonada i barra vertical a 60 cm de la cantonada o del respatller del seient | |
| **Urinari:** si hi ha més de 5 ut. com a mínim una te l'alçada entre 0,3 i 0,4 m | |
| **Barres de recolzament:** secció Ø30-40 mm, separades 45-55 mm del parament | - |
| Al costat del seient barres horitzontals perimetrals en almenys dues parets que facin cantonada i barra vertical a 60 cm de la cantonada o del respatller del seient | |
| Horitzontals a una alçada entre 70-75 cm, longitud ≥70 cm, abatibles al costat de la transferència | X |
| **Griferia**: automàtica dotada de sensors de presència o manual tipus monomando amb palanca llarga tipus gerontològic. | - |
| Abast horitzontal des de seient ≤60 cm | |
| **Mirall:** alçada cantell inferior ≤90 cm, o orientable fins 10% sobre la vertical | - |

compleix condició X
no compleix condició -

# DIAGNÒSTIC D'ACCESSIBILITAT
## Centre Cívic Sant Jordi - Ribera Baixa

**22** 8

## MOBILIARI I EQUIPAMENT

| ADAPTATS (D.135/1995) | | ACCESSIBLES (DB SUA) | |
|---|---|---|---|
| **Mobiliari** | | | |
| **Elements sortints i/o voladissos superiors a 0,15 m.:** tenen un element fix entre 0 i 0,15 m. d'alçada o estan situats a una alçada superior a 2,1 m. | X | | |
| **Elements de comandament:** (polsadors, brunzidors, alarmes i porters electrònics) estan entre 1 i 1,4 m. | | **Mecanismes:** alçada entre 80 i 120 cm si són de comandament i control i entre 40 i 120 cm si són presses de corrent o dades | X |
| **Atenció al públic:** té, total o parcialment una alçada màxima respecte el terra de 0,85 m. | X | Distància a racons ≥35 cm | |
| Si disposa solament d'apropament frontal, la part inferior entre 0 i 0,7 m. d'alçada, en una amplada de 0,8 m. com a mínim, està lliure d'obstacles. | - | Contrast cromàtic amb l'entorn | |
| | | Interruptors i polsadors d'alarma de fàcil accionament mitjançant puny tancat, colze i una ma o d'accionament | |
| **Taules:** alçada màxima de 0,8 m. | X | **Taulell d'atenció al públic:** | |
| La part inferior entre 0 i 0,7 m. d'alçada, en una amplada de 0,8 m. com a mínim, està lliure d'obstacles. | X | Comunicat amb l'accés principal accessible per un itinerari accessible | X |
| **Aparell telefònic:** l'element més alt manipulable està a una alçada màxima de 1,4 m. | | Pla treball ≥0,80 m d'ample i alçada ≤0,85 m | X |
| | | Espai lliure inferior de 0,7x0,8x0,5 m com a mínim | - |
| **Cabina locutori:** aquesta haurà de tenir unes dimensions mínimes de 0,8 m. d'amplada i 1,2 de fondària lliures d'obstacles i el terra queda enrasat amb el paviment circumdant. L'accés te una amplada mínima de 0,8 m. i una alçada mínima de 2,1 m. | | Si hi ha dispositiu de intercomunicació, està dotat amb bucle d'inducció o altre sistema adaptat | |
| **Plaça d'espectador:** per una cadira de rodes te unes dimensions mínimes de 0,8 d'amplada i 1,2 de fondària. | | | |

## SENYALITZACIÓ

| ADAPTADES (D.135/1995) | | | ACCESSIBLES (DB SUA) | |
|---|---|---|---|---|
| **Accessos als edificis** | | | **Accessos als edificis** | Senyalització SIA i bandes visuals tàctils de color contrastat amb el paviment, amb relleu de 5 ± 1 mm. en el interior - |
| | | | **Itineraris** | Bandes a l'arrencada de les escales tindran 80 cm. de longitud en el sentir de la marxa, amplada la de l'itinerari i estries perpendiculars a l'eix - |
| **Ascensors** | Indicació del nombre de cada planta amb número en alt relleu (dimensió x 10 cm) | - | **Ascensors** | Mitjançant símbol internacional d'accessibilitat, SIA - |
| | Col·locat a una alçada d'1,40m des del terra (al costat de la porta de l'ascensor) | - | | Indicació del nombre de la planta en Braille i aràbic en alt relleu col·locat a una alçada entre 0,80m i 1,20m (brancal dret en el sentit de sortida de la cabina) - |
| **Serveis adaptats** | Indicadors de serveis homes o dones de lectura tàctil i senyalització sobre la maneta en alt relleu H pels homes i D per les dones | - | **Serveis accessibles** | Senyalització SIA X |

## PLACES D'APARCAMENT

**DISPOSA D'APARCAMENT PROPI**

PLACES RESERVADES D'ÚS EXCLUSIU

PLACES RESERVADES PÚBLIQUES

| ADAPTADES (D.135/1995) | | ACCESSIBLES (DB SUA) | |
|---|---|---|---|
| Dimensions ≥3,3x4,5m en bateria i ≥2x4,5m en filera | | Pròxima al accés de vianants del aparcament i s'hi comunica amb un itinerari accessible | |
| Espai d'apropament a la porta del conductor Ø1,5m | | | |
| Comunicat amb un itinerari adaptat | | Espai d'aproximació i transferència: lateral ≥1,20m i posterior ≥3,00m | |
| Senyalització vertical i horitzontal | | | |

compleix condició X
no compleix condició -

# SITUACIÓ ACTUAL I PROPOSTES
# Centre Cívic Sant Jordi - Ribera Baixa



Edifici aïllat de PB+1PP, amb ús de Centre Cívic de barri. Acull oficines municipals d'assistència social (EBAS) en planta pis. En planta soterrani hi ha un aparcament.
Construït l'any 2003 compleix els principals paràmetres del Codi d'Accessibilitat. Encara no era vigent el DB-SUA.

## 1. ACCESSOS

L'accés es produeix des del carrer Dolores Ibarruri, hi ha un desnivell respecte la vorera que es salva mitjançant rampa o escala, la porta és d'obertura manual. La rampa exterior té un pendent superior al 8% i no està dotada de cap passamà.
Disposa d'un accés secundari des del passatge del interior d'illa, on no hi ha trams amb pendent superior al 6%.
El pelfut és encastat. Està previst el canvi de les portes per unes d'obertura automàtica.

**Es proposa dotar la rampa de passamans a doble alçada.**

## 2. COMUNICACIONS

### 2.1 Comunicacions horitzontals

En les diferents plantes els passos i portes són amplis i compleixen els paràmetres d'accessibilitat. La majoria dels paraments vidriats disposen de franja horitzontal i/o botó vermell de senyalització.

**No es proposa cap mesura correctora.**

### 2.2 Comunicacions verticals

Per a l'accessibilitat vertical es disposa d'escala i ascensor.
L'escala està formada per dos trams de 4 i 19 graons, amb diferència de mida de graonat entre els dos trams.
El primer tram no disposa de passamà i el graó superior és de major alçada.
El segon tram disposa d'un passamà a 93 cm d'alçada, però és massa llarg per poder considerar-se adaptat.
L'ascensor compleix amb les dimensions per a ser adaptat i accessible, però no compleix totes les condicions del DB-SUA en quans a disposició i senyalització dels mecanismes.

**No es proposa cap mesura correctora.**

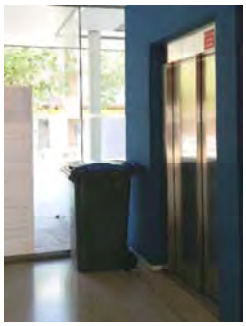

## 3. SERVEIS HIGIÈNICS

Hi ha serveis sanitaris en les dues plantes del equipament. Hi ha grups separats per sexe amb cabines adaptades. Es compleixen els principals paràmetres del codi d'accessibilitat, llevat l'alçada de col·locació dels miralls i l'alçada del seient del inodor. L'espai de transferència és sols a un costat.

**No es proposa cap mesura correctora.**

## 4. MOBILIARI

El taulell situat en planta baixa no es pot considerar que compleixi amb els requeriments d'accessibilitat per la disposició del material d'oficina, que fa barrera. Normalment l'atenció es fa fora del espai de recepció.

**Es proposa la reforma de l'espai de consergeria amb la creació d'un mostrador accessible.**

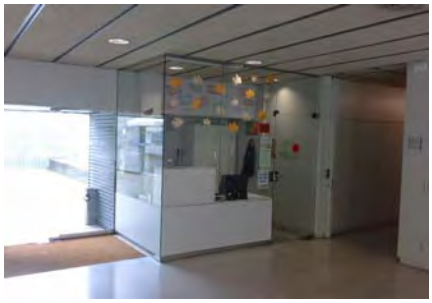

## 5. SENYALITZACIÓ

L'edifici disposa d'elements visuals de senyalització dels diferents espais i serveis.
No es disposa de cap senyalització tàctil.
La majoria dels paraments de vidre disposen d'elements de senyalització.

**Una diagnosi més completa i les possibles mesures correctores formen part de la Fase 2 del Pla d'accessibilitat**

# DIAGNÒSTIC D'ACCESSIBILITAT
## Annex informatiu

**22 A**

## INSTRUCCIONS PER AL COMPLIMENT DE LA FITXA DE DIAGNÒSTIC D'ACCESSIBILITAT EN EDIFICIS

**Full 1. Identificació i diagnosi general.**
Cal verificar que les dades d'identificació.

**Fulls 2-6. Accés i comunicacions horitzontal i vertical.**
Cal indicar quins dels paràmetres d'accessibilitat es compleixen segons cadascuna de les legislacions vigents.

**Fulls 7-8. Serveis higiènics, mobiliari i equipament.**
Cal indicar quins dels paràmetres d'accessibilitat es compleixen segons cadascuna de les legislacions vigents.

En cas d'existir diversos elements del mateix tipus (escales, ascensors,...) amb característiques diferents, omplir un full per cadascun.
Si cal es poden incloure comentaris per descriure la situació real si aquesta no s'ajusta als paràmetres descrits, o per completar la informació que es considera necessària per a fer la diagnosi.
Si es tracta d'un equipament que ofereix serveis i activitats, cal adjuntar un **llistat dels serveis i activitats amb avaluació del seu grau d'accessibilitat**.

Al final de l'annex s'adjunta un recull dels paràmetres d'altres normatives als que es fa referència en algun dels punts de la fitxa.

## DEFINICIONS

| | |
|---|---|
| ACCESSIBLE | Compleix els principals paràmetres bàsics d'accessibilitat establerts al CTE, SUA 9: Accessibilitat |
| PARCIALMENT ACCESSIBLE | Compleix els principals paràmetres bàsics d'accessibilitat establerts com adaptats en el Codi d'Accessibilitat (Decret 135/1995) i alguns dels d'accessibilitat establerts al CTE, SUA 9: |
| ADAPTAT | Compleix els principals paràmetres bàsics d'accessibilitat establerts com adaptats en el Codi d'Accessibilitat (Decret 135/1995) |
| PRACTICABLE | Compleix els principals paràmetres bàsics d'accessibilitat establerts com practicable en el Codi d'Accessibilitat (Decret 135/1995) |
| NO ACCESSIBLE | Incompleix un o més paràmetres establerts pels criteris anteriors. |
| CONVERTIBLE | Itinerari, instal·lació o servei que mitjançant modificacions d'escassa entitat i baix cost que no afectin la seva configuració essencial, es pot transformar, almenys, en practicable. |
| ALTRES | Si cap de les definicions anteriors es correspon amb la situació existent. Cal fer breu descripció |

Per a poder qualificar un element com accessible cal que s'hi arribi des de l'accés amb un itinerari accessible.

Per a poder qualificar un element com practicable cal que s'hi arribi des de l'accés amb un itinerari practicable

**DIAGNÒSTIC D'ACCESSIBILITAT**
**Annex informatiu**

**22** **B**

PARAMETRES D'ALTRES NORMATIVES

**DB SUA 1 Seguridad frente al riesgo de caídas**

1. Resbaladicidad de los suelos

**Tabla 1.2 Clase exigible a los suelos en función de su localización**

| Localización y características del suelo | Clase |
|---|---|
| Zonas interiores secas | |
| - superficies con pendiente menor que el 6% | 1 |
| - superficies con pendiente igual o mayor que el 6% y escaleras | 2 |
| Zonas interiores húmedas, tales como las entradas a los edificios desde el espacio exterior (1), terrazas cubiertas, vestuarios, baños, aseos, cocinas, etc. | |
| - superficies con pendiente menor que el 6% | 2 |
| - superficies con pendiente igual o mayor que el 6% y escaleras | 3 |
| Zonas exteriores. Piscinas (2). Duchas. | 3 |

(1) Excepto cuando se trate de accesos directos a *zonas de uso restringido*.

(2) En zonas previstas para usuarios descalzos y en el fondo de los vasos, en las zonas en las que la profundidad no exceda de 1,50 m.

4. Escaleras y rampas

**Tabla 4.1 Escaleras de *uso general*. Anchura útil mínima de tramo en función del uso**

| Uso del edificio o zona | Anchura útil mínima (m) en escaleras previstas para un número de personas: | | | |
|---|---|---|---|---|
| | ≤ 25 | ≤ 50 | ≤ 100 | > 100 |
| *Residencial Vivienda*, incluso escalera de comunicación con aparcamiento | 1,00 (1) | | | |
| *Docente* con escolarización infantil o de enseñanza primaria *Pública concurrencia* y *Comercial* | 0,80 (2) | 0,90 (2) | 1,00 | 1,10 |
| *Sanitario* Zonas destinadas a pacientes internos o externos con recorridos que obligan a giros de 90º o mayores | 1,40 | | | |
| Otras zonas | 1,20 | | | |
| Casos restantes | 0,80 (2) | 0,90 (2) | 1,00 | |

(1) En edificios existentes, cuando se trate de instalar un ascensor que permita mejorar las condiciones de accesibilidad para personas con discapacidad, se puede admitir una anchura menor siempre que se acredite la no viabilidad técnica y económica de otras alternativas que no supongan dicha reducción de anchura y se aporten las medidas complementarias de mejora de la seguridad que en cada caso se estimen necesarias.

(2) Excepto cuando la escalera comunique con una zona accesible, cuyo ancho será de 1,00 m como mínimo.

**DB SUA 2 Seguridad frente al riesgo de impacto o de atrapamiento**

1. Impacto

### 1.4 Impacto con elementos insuficientemente perceptibles

1 Las grandes superficies acristaladas que se puedan confundir con puertas o aberturas (lo que excluye el interior de viviendas) estarán provistas, en toda su longitud, de señalización visualmente contrastada situada a una altura inferior comprendida entre 0,85 y 1,10 m y a una altura superior comprendida entre 1,50 y 1,70 m. Dicha señalización no es necesaria cuando existan montantes separados una distancia de 0,60 m, como máximo, o si la superficie acristalada cuenta al menos con un travesaño situado a la altura inferior antes mencionada.

2 Las puertas de vidrio que no dispongan de elementos que permitan identificarlas, tales como cercos o tiradores, dispondrán de señalización conforme al apartado 1 anterior.

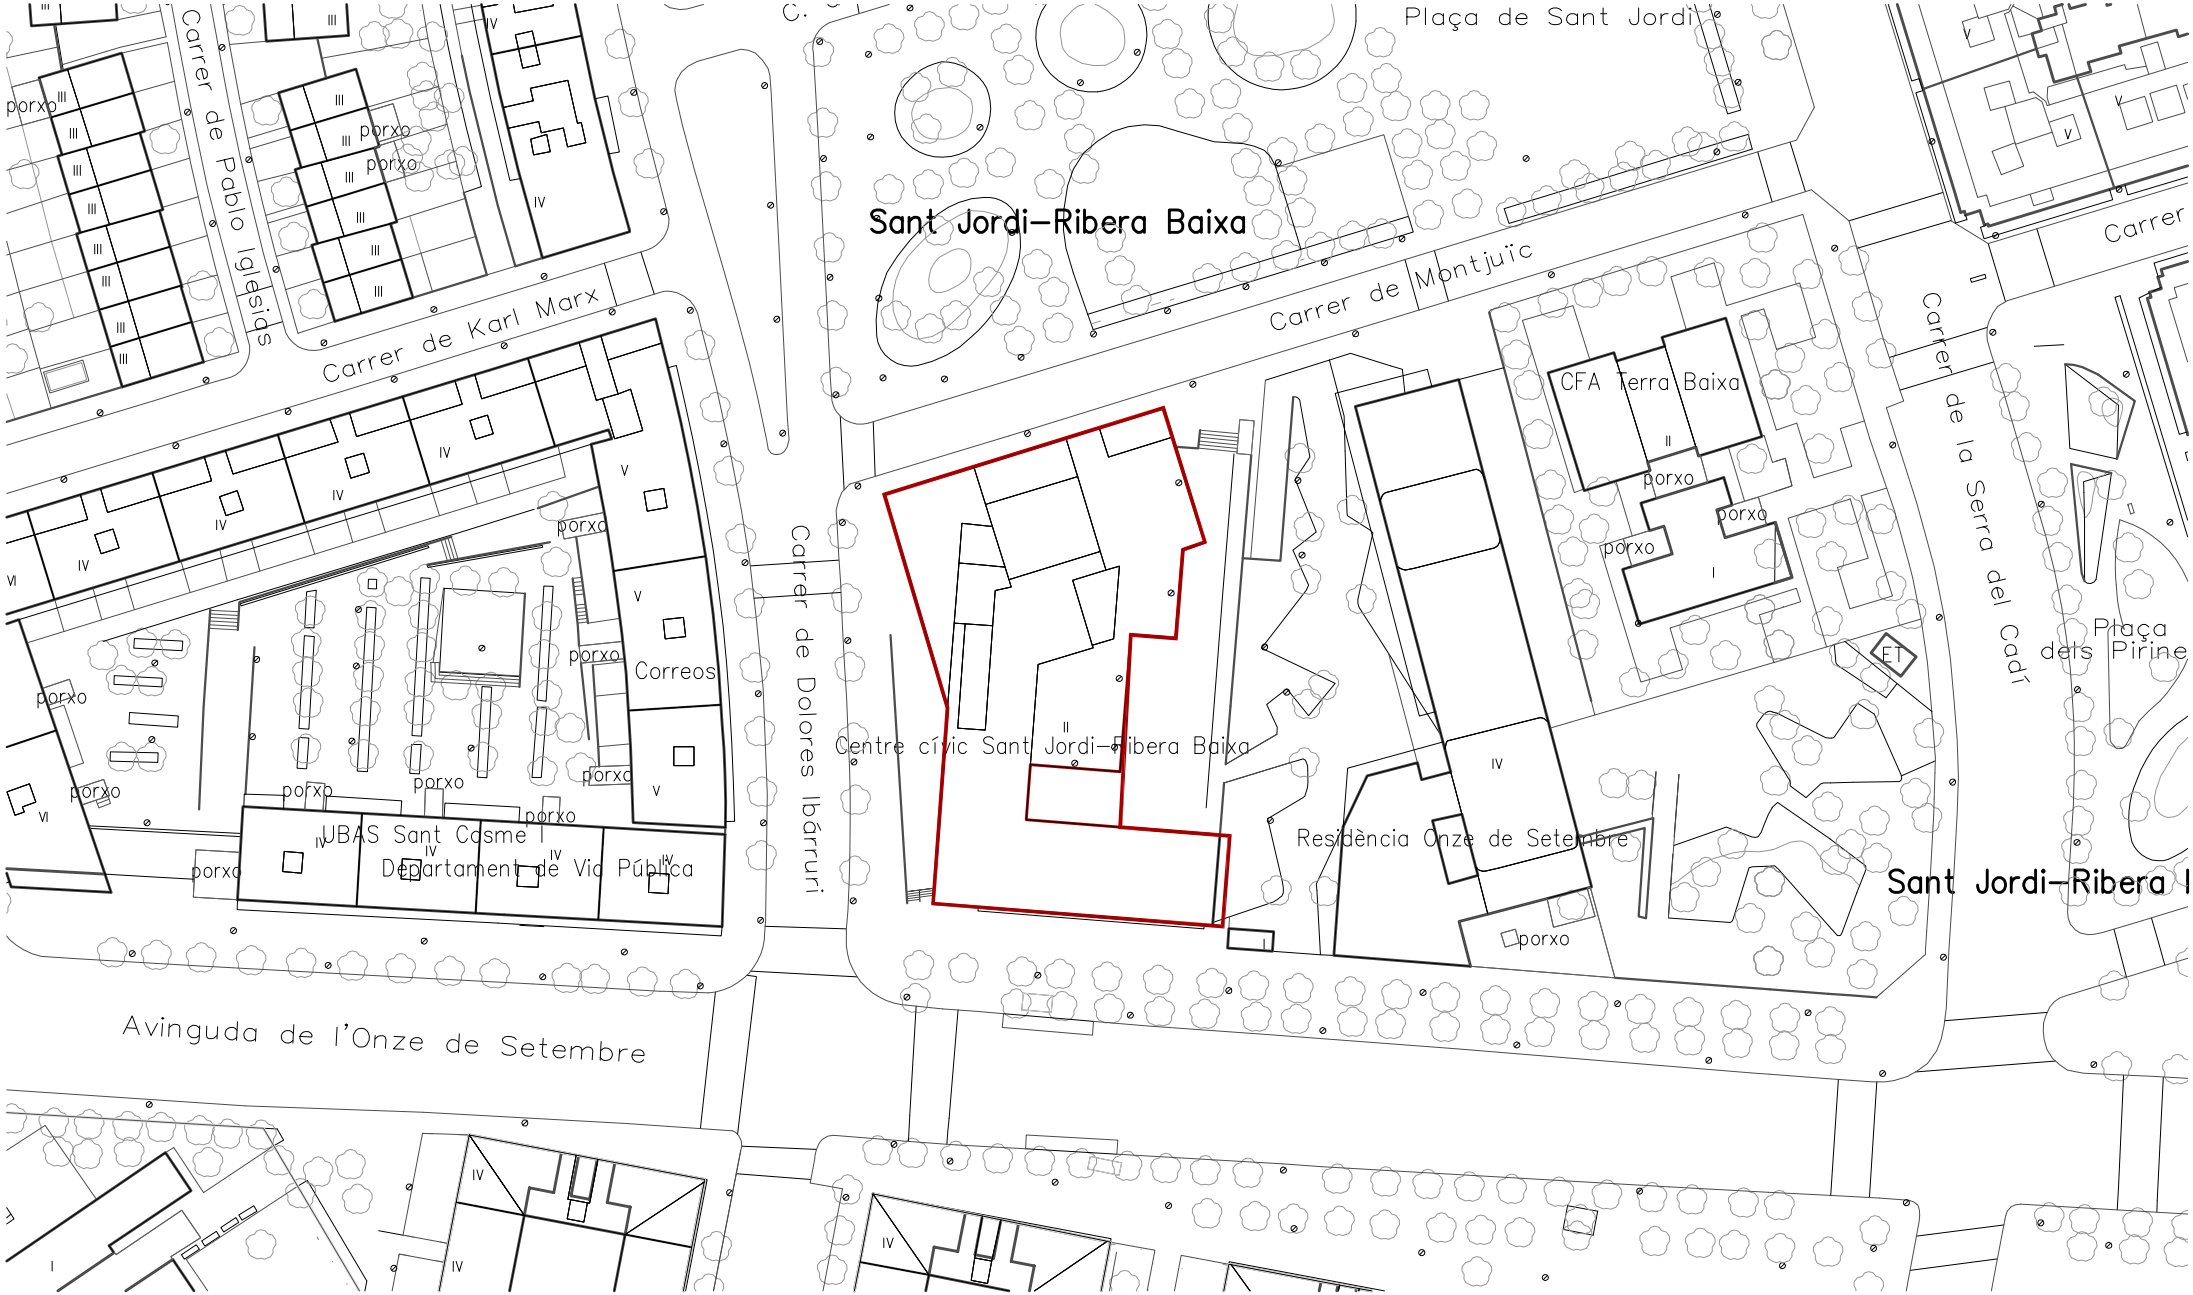


Ajuntament del Prat de Llobregat
ÀREA D'URBANISME

PROJECTE:
**PLA D'ACCESSIBILITAT**
**DIAGNOSI EDIFICACIÓ**

TÍTOL DE PLÀNOL:
**CENTRE CÍVIC SANT JORDI - RIBERA BAIXA**
**EMPLAÇAMENT**

ESCALA:
1:1000

ORIENTACIÓ:

DATA:
Desembre 2019

Nº DE PLÀNOL:
**022_01**

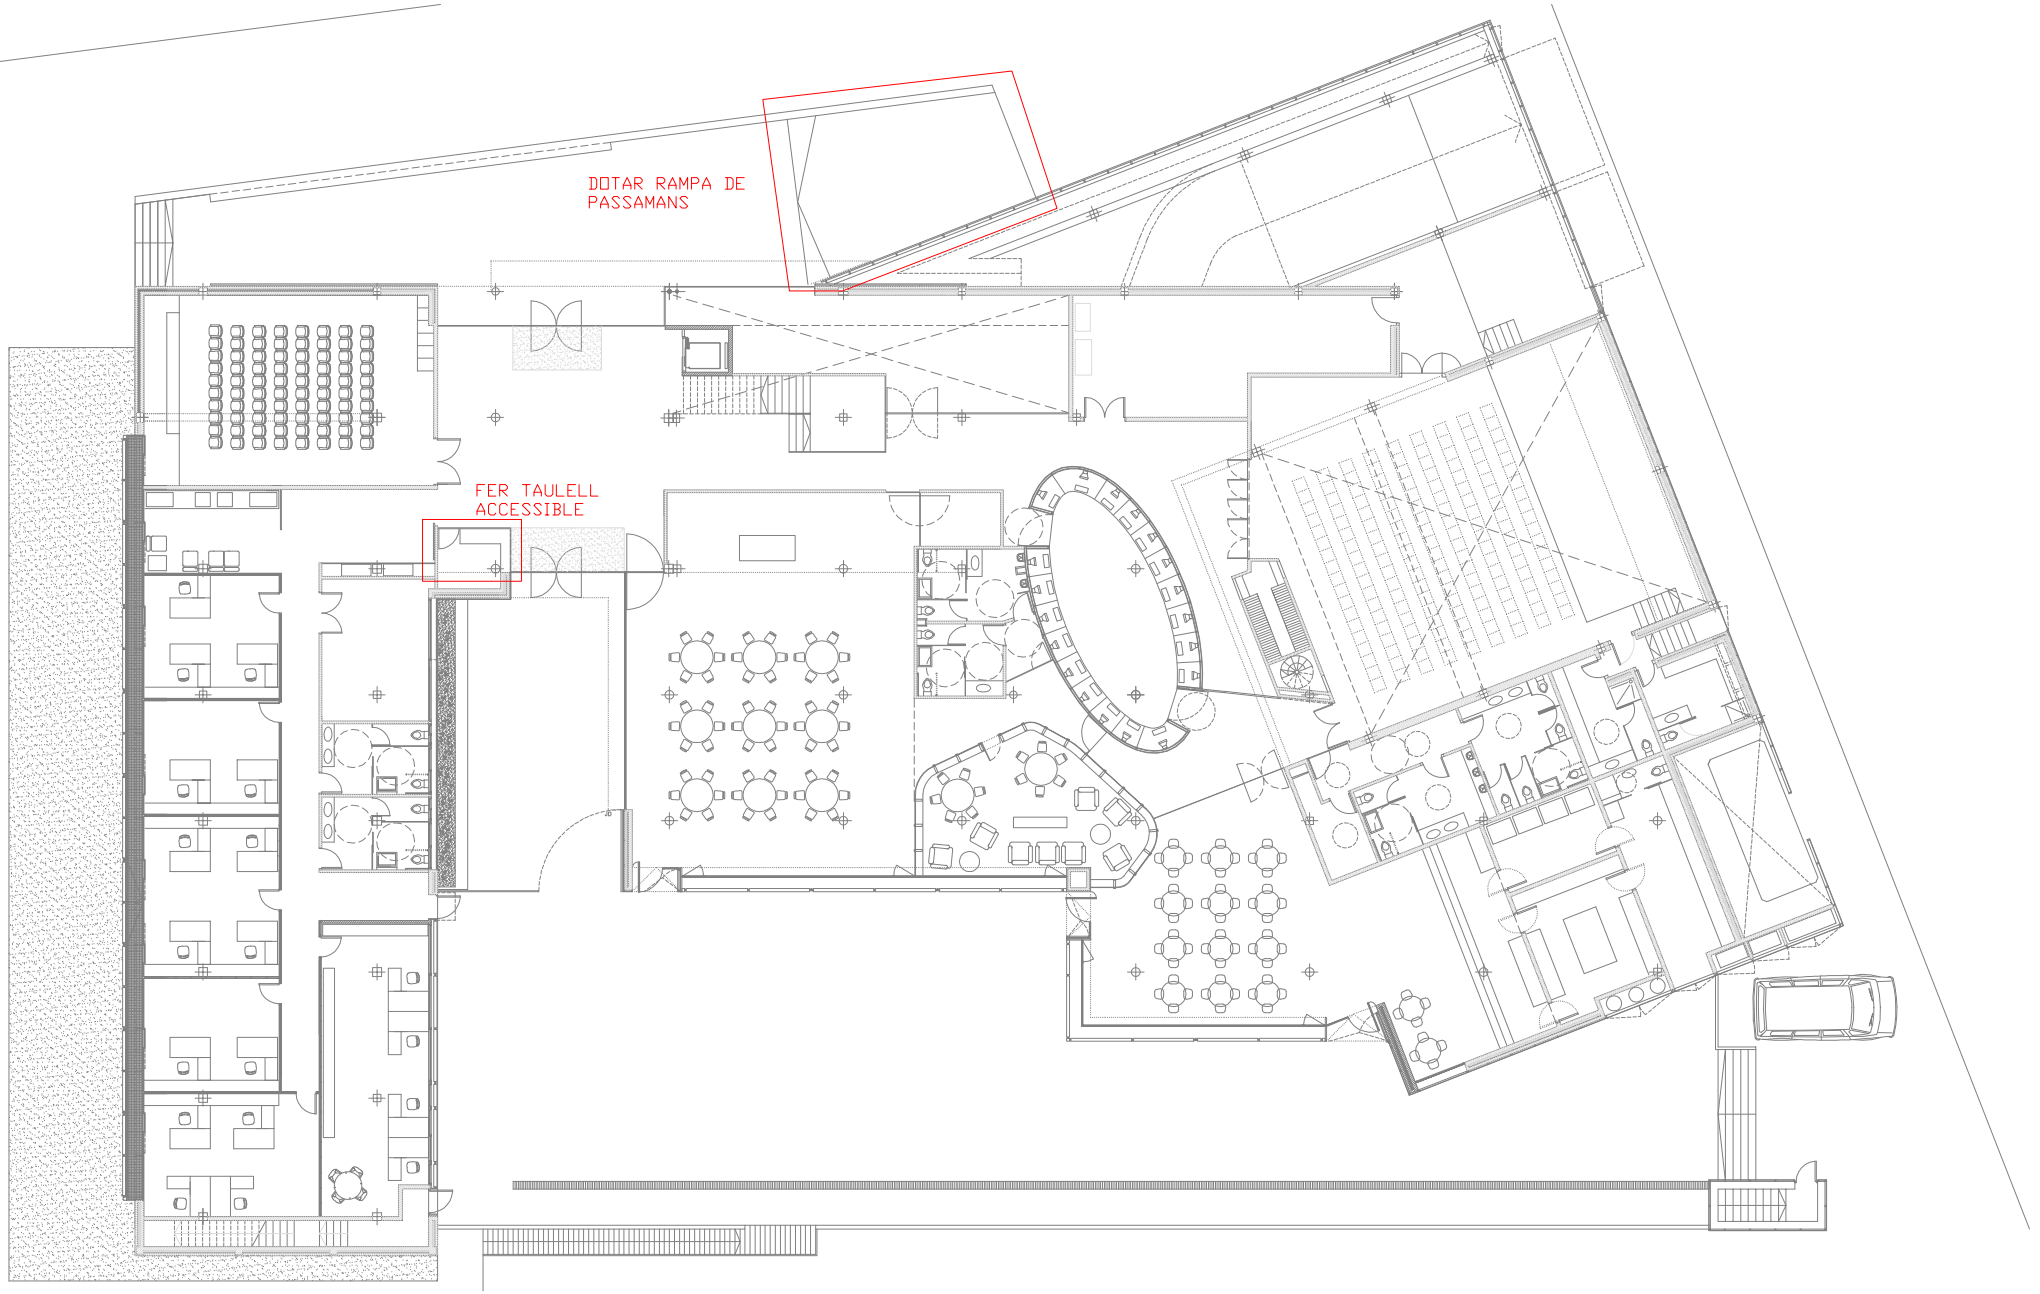


Ajuntament del Prat de Llobregat
ÀREA D'URBANISME

PROJECTE:
**PLA D'ACCESSIBILITAT**
**DIAGNOSI EDIFICACIÓ**

TÍTOL DE PLÀNOL:
**CENTRE CÍVIC SANT JORDI - RIBERA BAIXA**
**PLANTA BAIXA**

ESCALA:
1:300

ORIENTACIÓ:

DATA:
Desembre 2019

Nº DE PLÀNOL:
**022_02**

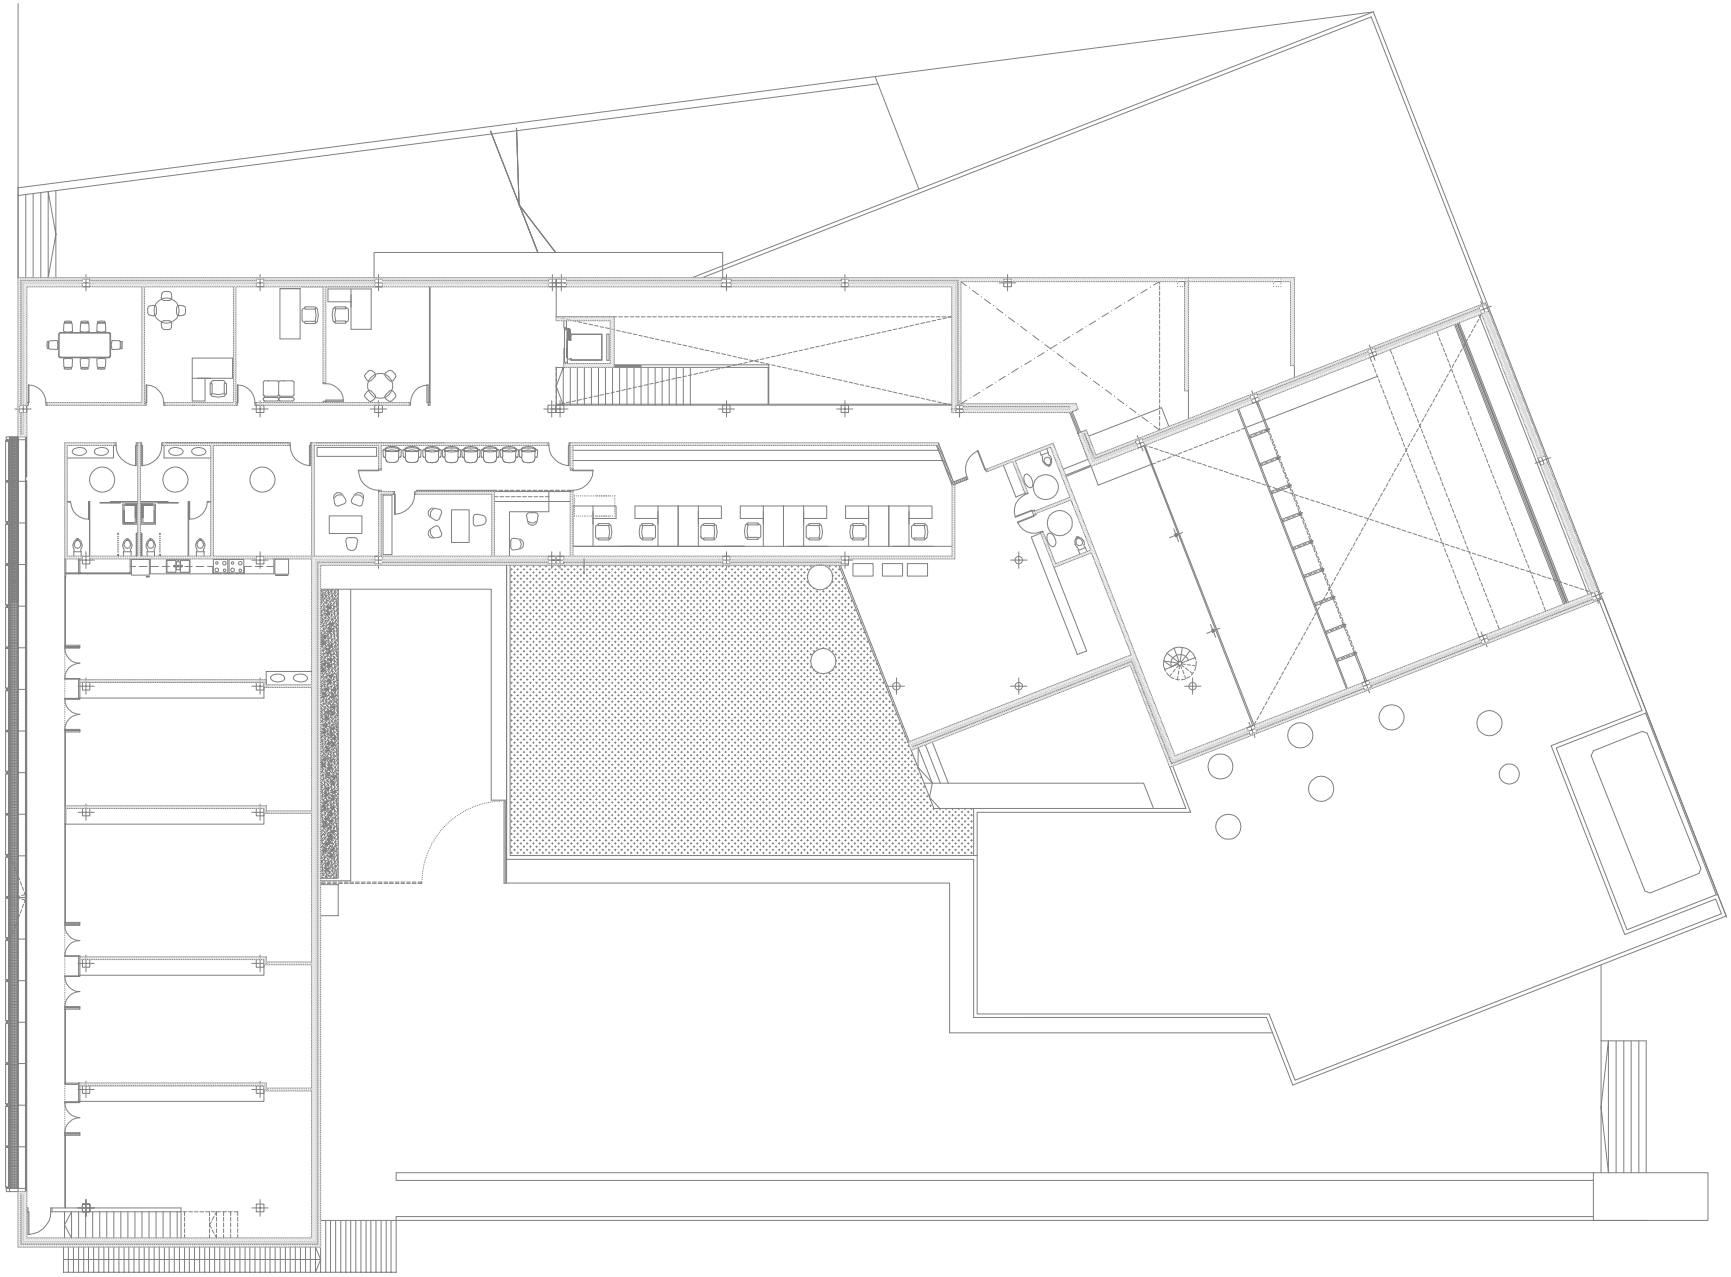

Ajuntament del Prat de Llobregat
ÀREA D'URBANISME

PROJECTE:
**PLA D'ACCESSIBILITAT**
**DIAGNOSI EDIFICACIÓ**

TÍTOL DE PLÀNOL:
**CENTRE CÍVIC SANT JORDI - RIBERA BAIXA**
**PLANTA PRIMERA**

ESCALA:
1:300

ORIENTACIÓ:

DATA:
Desembre 2019

Nº DE PLÀNOL:
**022_03**

# DIAGNÒSTIC D'ACCESSIBILITAT
# Escola Ramon Llull

**24** 1

## IDENTIFICACIÓ

Adreça
avinguda del Remolar 82-84

Coord UTM: 423725, 4574967

Ús
CEIP (2 línies)

Nº de plantes
PB+PP

## DESCRIPCIÓ GENERAL DE L'EDIFICI

L'anàlisi de l'edifici s'ha realitzat a partir de la visita a les instal·lacions i els plànols.
Escola formada per diferents edificis aïllats comunicats pel pati. L'edifici principal consta de dos blocs comunicats per un porxo, un de PB i PP amb les dependències d'educació primària, i l'altre amb dependències administratives a PB i pati cobert en PP. En un altre edifici discontinu de PB hi ha l'educació infantil, el menjador, la cuina, el gimnàs i els vestidors.

## DIAGNÒSTIC GENERAL ESTAT ACTUAL

| zona | accessible | Parcialment accessible | Adaptat | Practicable | No accessible | Convertible | Altres |
|---|---|---|---|---|---|---|---|
| | (veure definicions en annex informatiu) | | | | | | |
| ACCESSOS | | | | | | | |
| Principal | | | | | | | |
| Secundari | | | | | | | |
| COMUNICACIONS | | | | | | | |
| Horitzontal | | | | | | | |
| Vertical (esc.) | | | | | | | |
| Vertical (asc.) | | | | | | | |
| SERVEIS HIGIÈNICS | | | | | | | |
| Sanitaris | | | | | | | |
| Vestidors | | | | | | | |
| ALTRES | | | | | | | |
| Mobiliari - equipament | | | | | | | |
| Senyalització | | | | | | | |
| Aparcament | | | | | | | |
| Altres | | | | | | | |
| DIAGNOSI CONJUNTA | | | | | | | |

## NIVELL D'ACCESSIBILITAT RESULTANT (Amb l'execució de les intervencions proposades)

| | accessible | Parcialment accessible | Adaptat | Practicable | No accessible | Convertible | Altres |
|---|---|---|---|---|---|---|---|
| DIAGNOSI CONJUNTA | | | | | | | |

## GRAU INTERVENCIÓ TOTAL (Intervencions prioritàries + posteriors)

| Nivell 1 | Nivell 2 | Nivell 3 | Nivell 4 |
|---|---|---|---|
| ☐ | ☒ | ☐ | ☐ |
| (0-10.000 euros) | (10.000-100.000 euros) | 100.000-1.000.000 euros) | (No valorats) |

## VALORACIÓ

| Conceptes | Prioritari | Posterior |
|---|---|---|
| Accessos | | |
| Comunicacions horitzontals | | |
| Comunicacions escales | | 300,00 € |
| Comunicacions rampes | | |
| Comunicacions ascensor | | 50.000,00 € |
| Serveis Higiènics | | 10.000,00 € |
| Mobiliari - equipament | | 4.000,00 € |
| Senyalètica | | |
| Altres | | |
| TOTAL | 0,00 € | 64.300,00 € |
| Imprevistos (10% del total) | 0,00 € | 6.430,00 € |

| | |
|---|---|
| PEM (intervencions prioritàries) | 0,00 € |
| PEM (intervencions posteriors) | 70.730,00 € |
| **Preu d'Execució Material TOTAL** | 70.730,00 € |

Dades de la darrera revisió

**Data:** Setembre 2018

**Nom:** Laia Visa i Manté, arquitecte

Ajuntament del Prat de Llobregat

# DIAGNÒSTIC D'ACCESSIBILITAT
# Escola Ramon Llull

**24 2**

## ACCÉS

| ADAPTAT (D.135/1995) | ACCESSIBLE (DB SUA) | PRACTICABLE (D.135/1995) |
|---|---|---|
| **Aproximació:** Amplada lliure mínima de 0,9 m. i una alçada lliure d'obstacles de 2,1 m. X<br>En els canvis de direcció l'amplada lliure de pas permet inscriure un cercle de Ø1,50 m X<br>Pendent longitudinal no supera el 8% X<br>El paviment és dur, no lliscant i sense regruixos diferents del gravat de les peces X<br>Pendent transversal inferior al 2% X | | |
| **Accés a l'edifici:** S'admet un desnivell ≤ 2 cm que s'arrodonirà o s'aixamfranarà el cantell a un màxim de 45º. X | **Accés a l'edifici:** No s'admeten graons X | **Accés a l'edifici:** En els edificis amb obligatorietat d'instal·lació d'ascensor, només s'admet l'existència d'un graó, d'alçada ≤ 12cm, a l'entrada de |

## COMUNICACIONS HORITZONTALS

## PARÀMETRES GENERALS

| ADAPTADES (D.135/1995) | ACCESSIBLES (DB SUA) | PRACTICABLES (D.135/1995) |
|---|---|---|
| **Amplada:** ≥ 0,90 m X | **Amplada:** ≥ 1,20 m. S'admeten estretaments puntuals: A ≥ 1,00m per a longitud ≤0,50m i separat 0,65m de canvis direcció /forats de pas X | **Amplada:** ≥ 0,90 m |
| **Alçada:** ≥ 2,10 m, lliure d'obstacles en tot el seu recorregut X | **Alçada:** ≥ 2,20 m en general (2,10m per a ús restringit) X | **Alçada:** ≥ 2,10 m, lliure d'obstacles en tot el seu recorregut |
| **Canvis de direcció:** l'amplada de pas permet inscriure un Ø1,20 m X | **Canvis de direcció:** no es contempla (amplada pas 1,20 m) X | **Canvis de direcció:** l'amplada de pas permet inscriure un cercle de Ø 1,20 m. |
| **Espai lliure de gir:** a cada planta. Es pot inscriure un cercle de Ø1,50 m X | **Espai de gir:** Ø ≥ 1,50 m (lliure d'obstacles) a cada planta X<br>* al vestíbul d'entrada (o portal), X<br>* al fons de passadissos de >10m, X<br>* davant ascensors accessibles o espai per a previsió X | |
| **Graons:** No hi ha cap escala ni graó aïllat. X | **Graons:** No hi han graons X | **Graons:** No inclou cap tram d'escala.<br>A les dues bandes d'un graó d'alçada ≤ 14 cm. hi ha un espai lliure pla amb una fondària mínima de 1,20 m. |
| **Paviment:** és no lliscant X | **Paviment:** grau de lliscament segons ús i ubicació (SUA-1)*<br>No conté elements ni peces soltes (graves i sorres) pelfuts-moquetes: encastats o fixats al terra X<br>El sol resistents a la deformació (permeten circulació i arrastrada d'elements pesats, cadires roda, etc,<br>**Pendent:** ≤ 4% (longitudinal) ≤ 2% (transversal) X | |
| | **Senyalització dels itineraris accessibles:** mitjançant símbol internacional d'accessibilitat, SIA i fletxes direccionals. - | |

* Veure Annex informatiu

compleix condició X
no compleix condició -

# DIAGNÒSTIC D'ACCESSIBILITAT
# Escola Ramon Llull

**24** 3

## COMUNICACIONS HORITZONTALS

## PORTES

| ADAPTADES (D.135/1995) | ACCESSIBLES (DB SUA) | PRACTICABLES (D.135/1995) |
|---|---|---|
| **Amplada:** ≥ 0,80 m les portes de 2 o més fulles, una d'elles serà ≥ 0,80 m [X] | **Amplada:** ≥ 0,80 m (mesurada en el marc i aportada per 1 fulla) (en posició de màx. obertura: amplada lliure de pas reduït el gruix de la fulla ≥ 0,78 m) [X] | **Amplada:** ≥ 0,80 m [ ] |
| **Alçada:** ≥ 2,00 m [X] | Alçada: ≥ 2,00 m [X] | **Alçada:** ≥ 2,00 m [ ] |
| **Espai lliure de gir:** a les dues bandes d'una porta es pot inscriure un Ø1,50 m. (sense ser escombrat per l'obertura de la porta). S'exceptua a l'interior de la cabina de l'ascensor [ ] | **Espai de gir:** a les dues bandes d'una porta hi ha un espai horitzontal Ø1,20 m. (sense ser escombrat per l'obertura de la porta) [X] | **Espai lliure de gir:** a les dues bandes d'una porta es pot inscriure un cercle de Ø 1,20 m, sense ser escombrat per l'obertura de la porta . (S'exceptua a l'interior de la cabina de l'ascensor) [ ] |
| **Manetes:** s'accionen mitjançant mecanismes de pressió o palanca. [X] | **Mecanismes d'obertura i tancament:**<br>Altura de col·locació : 0,80m ÷ 1,20m [X]<br>Funcionament a pressió o palanca i maniobrables amb una sola ma, o bé són automàtics [X]<br>Distància del mecanisme d'obertura a cantonada ≥0,30m [X] | **Manetes:** s'accionen mitjançant mecanismes de pressió o palanca. [ ] |
| **Portes de vidre:**<br>Tenen un sòcol inferior ≥ 0,30m d'alçada, llevat de que el vidre sigui de seguretat. [X]<br>Visualment te una franja horitzontal d'amplada ≥ 0,05 m, a 1,50 m d'alçada i amb marcat contrast de color. [X] | **Portes de vidre:**<br>Classificació a impacte, com a mínim, (3 B/C 3) [ ]<br>Si no disposen d'elements que permetin la seva identificació (portes, marcs) es senyalitzen segons apartat 1.4 (DB SUA-2)* [ ] | |

* Veure Annex informatiu

compleix condició [X]
no compleix condició [-]

# DIAGNÒSTIC D'ACCESSIBILITAT
# Escola Ramon Llull

**24** 4

## COMUNICACIONS VERTICALS

## RAMPES

**NO HI HAN RAMPES INTERIORS**

| ADAPTADES (D.135/1995) | ACCESSIBLES (DB SUA) | PRACTICABLES (D.135/1995) |
|---|---|---|
| **Pendents longitudinals:**<br>12% trams < 3 m de llargada [ ]<br>≤ 10% trams entre 3 i 10 m de llargada [-]<br>≤ 8% trams > 10 m de llargada [ ] | **Pendents longitudinals:**<br>≤ 10% trams < 3 m de llargada [-]<br>≤ 8% trams < 6 m de llargada [ ]<br>4< p ≤ 6% trams < 9 m de llargada [ ] | **Pendents longitudinals:**<br>12% trams ≤ 10 m. de llargada [-] |
| **Pendent transversal:** ≤ 2% en rampes exteriors [X] | **Pendent transversal:** ≤ 2% [X] | **Pendent transversal:** ≤ 2% en rampes exteriors [X] |
| **Trams:** La llargada de cada tram és ≤ 20 m. [-]<br>Al inici i al final de cada tram de rampa hi ha un replà de 1,50 m de llargada mínima. [X]<br>En la unió de trams de diferent pendent es col·loquen replans [ ] | **Trams:** llargada màxima tram ≤ 9 m. amplada ≥ 1,20m rectes o amb radi de curvatura ≥ 30m [-]<br>Al inici i al final de cada tram hi ha una superfície horitzontal ≥ 1,20m de long. en la direcció de la rampa [X] | **Trams:** En els dos extrems d'una rampa hi ha un espai lliure amb una fondària de 1,20 m. [ ] |
| **Replans:** Els replans intermedis tenen una llargada mínima de 1,50 m en la direcció de circulació. [ ] | **Replans:** entre trams d'una mateixa direcció: amplada ≥ la de la rampa longitud ≥ 1,50 m (mesurada a l'eix) [ ]<br>Entre trams amb canvi de direcció: l'amplada de la rampa no es redueix [ ]<br>Els passadissos d'amplada < 1,20m i les portes es situen a > 1,50m de l'arrencada d'un tram [ ] | **Replans:** (als dos extrems d'una rampa hi ha un espai lliure amb una fondària de 1,20 m) [X] |
| **Barreres protecció:** a ambdós costats [X] | **Barreres protecció:** desnivell > 0,55m [X] | **Barreres protecció:** a ambdós costats [X] |
| **Passamans:** situats a una alçada entre 0,90 i 0,95 m [-]<br>Amb disseny anatòmic (permet adaptar la ma) [X]<br>Amb una secció igual o equivalent a la d'un tub rodó de ø entre 3 i 5 cm [X]<br>Separat ≥ 4 cm dels paraments verticals. [X] | **Passamans**: per a rampes amb: p ≥ 6% i desnivell > 18,5 cm.<br>Continus i als dos costats a una altura entre 0,90 m - 1,10 m, i un altre a una altura entre 0,65 0,75 m [-]<br>Trams de rampa de l > 3 m<br>Prolongació horitzontal dels passamans > 0,30 m en els extrems [X]<br>Són continus, ferms i es podran agafar fàcilment [X]<br>Separats del parament ≥ 0,04 m [X]<br>El sistema de subjecció no interfereix el pas continu de la ma [ ] | **Passamans:** com a mínim a un costat situats a una alçada entre 0,90 i 0,95 m [-] |
| **Elements de protecció lateral:** es disposa longitudinalment amb una alçària ≥ 10 cm per sobre del terra (evitar la sortida accidental de rodes i bastons) [X] | **Elements de protecció lateral:** per als costats oberts de les rampes amb p ≥ 6% i desnivell > 18,5 cm i amb una alçària ≥ 10 cm [X] | |

compleix condició [X]
no compleix condició [-]

# DIAGNÒSTIC D'ACCESSIBILITAT
# Escola Ramon Llull

**24 5**

## COMUNICACIONS VERTICALS

## ASCENSOR

DB SUA: Obligatori per accedir a plantes amb elements accessibles, o alçada superior a dues plantes, o més de 200 $m^2$,o "ús públic" de més de 100 $m^2$. Si no hi ha accés per una rampa.

**OBLIGATORI** [X] **EXISTENT** [ ] **NO DISPOSA D'ASCENSOR** [X]

| ADAPTATS (D.135/1995) | ACCESSIBLES (DB SUA)* | PRACTICABLES (D.135/1995) |
|---|---|---|
| **Dimensions cabina:** sentit d'accés ≥ 1,40 m, sentit perpendicular ≥ 1,10 m [ ] | **Dimensions mínimes de cabina:**<br>- Su ≤ 1000m2 (exclosa planta accés) [ ]<br>*1 porta o 2 enfrontades: 1,00 x 1,25m [ ]<br>*2 portes en angle: 1,40 x 1,40m [ ]<br>- Su > 1000m2 (exclosa planta accés) [ ]<br>*1 porta o 2 enfrontades: 1,10 x 1,40m [ ]<br>*2 portes en angle: 1,40 x 1,40m [ ] | **Dimensions cabina:** sentit d'accés ≥ 1,20 m, sentit perpendicular ≥ 0,90 m, superfície ≥ 1,20 $m^2$. [ ] |
| | **Accés en planta:** [ ]<br>Portes de color contrastat amb parets [ ]<br>Paviment de color i textura contrastat de 1,5x1,5m [ ]<br>Espai lliure sense obstacles ni pendent de Ø1,50 m [ ]<br>Separació entre cabina i replà ≤2 cm [ ] | |
| **Portes de la cabina:** són automàtiques [ ]<br>**Portes del recinte:** són automàtiques [ ]<br>**Amplada portes:** ≥ 0,80 m. davant de les portes es pot inscriure un Ø1,50 m [ ] | **Portes:** [ ]<br>Seran automàtiques i correderes [ ]<br>Ample de pas de 80cm [ ]<br>Temps de 20 s. de portes obertes i boto de tancament de portes [ ]<br>Equipades amb sensor de detecció de persones entre 25 i 180 cm [ ] | **Portes de la cabina:** són automàtiques [ ]<br>**Portes del recinte:** manuals o automàtiques [ ]<br>**Amplada portes:** ≥ 0,80 m. davant de les portes es pot inscriure un Ø1,20 m sense ser escombrat per l'obertura de la porta [ ] |
| **Botoneres:** Alçada de col·locació: entre 1,00 i 1,40 m respecte al terra. Tenen la numeració en Braille o en relleu [ ] | **Botoneres:** [ ]<br>Botons ≥Ø3 cm, color contrastat, Braille i alt relleu ≥0,8 mm [ ]<br>Botons de planta entre 90 i 110 cm respecte al terra i prop de la porta [ ]<br>Botons de cabina entre 90 i 120 cm respecte al terra i a 40 cm de la cantonada [ ]<br>Alarma amb senyal lluminosa i enllaç amb bucle magnètic [ ] | **Botoneres:** Alçada de col·locació: entre 1,00 i 1,40 m respecte al terra. [ ] |
| **Passamans:** La cabina en disposa a una alçada entre 0,90 i 0,95 m. [ ]<br>Amb disseny anatòmic (permet adaptar la ma) [ ]<br>Amb una secció igual o equivalent a la d'un tub rodó de Ø entre 3 i 5 cm [ ]<br>Separat ≥ 4 cm dels paraments verticals. [ ] | **Passamans:** [ ]<br>Perimetral a 90 cm d'alçada<br>**Mirall:** [ ]<br>En ascensors ≤Ø150 cal mirall enfrontat a la porta. Cantell inferior entre 30-90 cm | |
| **Senyalització**: - Indicació del nombre de cada planta amb número en alt relleu (dimensió x 10 cm) [ ]<br>Col·locat a una alçada d'1,40m des del terra (al costat de la porta de l'ascensor) [ ] | **Senyalització:** - mitjançant símbol internacional d'accessibilitat, SIA [ ]<br>Fora i dins de cabina senyalització visual de planta i sentit de desplaçament [ ]<br>En cabina senyal sonora de planta, sentit de desplaçament i obertura-tancament de potes [ ] | |

* Remet al compliment de la norma UNE EN 81-70:2004 "Accessibilitat a los ascensores de personas, incluyendo personas con discapacidad".

compleix condició [X]
no compleix condició [-]

Ajuntament del Prat de Llobregat

# DIAGNÒSTIC D'ACCESSIBILITAT
# Escola Ramon Llull

**24** 6

## COMUNICACIONS VERTICALS: ESCALES

| ADAPTADES (D.135/1995) | | | ACCESSIBLES (DB SUA) | |
|---|---|---|---|---|
| **Amplada** | ≥ 1,00 m | X | **Amplada** | En funció de l'ús i del nombre de persones, taula 4.1 SUA-1 |
| | | | | ≥ 1,00m si comunica amb una zona accessible X |
| **Altura de pas** | ≥ 2,10 m | X | **Altura de pas** | ≥ 2,20 m X |
| **Graons** | Frontal F ≤ 0,16m | - | **Graons** | Frontal 0,13 ≤ F ≤ 0,175m - |
| | Estesa, E ≥ 0,30m | X | | Estesa, E ≥ 0,28m X |
| | Si la projecció en planta no és recta, l'estesa, E ≥ 0,30m a 0,40m de la part interior | | | 0,54m ≤ 2F +E ≤ 0,70m (al llarg de tota l'escala) X |
| | | | | Els graons no tenen ressalts (bocel) - |
| | L'estesa no presenta discontinuïtats quan s'uneix amb l'alçària (no tenen ressalts) | - | | Graons amb frontal , vertical o formant un angle ≤ 15º amb la vertical, (per a edificis sense itinerari accessible alternatiu) - |
| **Trams:** | Nombre de graons seguits ≤ 12. | X | **Trams:** | Salva una altura ≤ 2,25m X |
| | | | | Són rectes, corbats o mixtes (veure apartat 4.2.2 SUA-1, els usos pels quals només són rectes)* X |
| | | | | Entre dues plantes consecutives d'una mateixa escala tots els graons tenen el mateix frontal X |
| | | | | Entre dos trams consecutius de plantes diferents el frontal varia com a màxim ±10mm |
| | | | | Tots els graons dels trams rectes tenen la mateixa estesa X |
| **Replans:** | Els replans intermedis tindran una llargada ≥ 1,20 m. | X | **Replans:** | Entre trams d'una mateixa direcció: amplada ≥ la de l'escala longitud ≥ 1,00 m (mesurada a l'eix) X |
| | | | | Entre trams amb canvi de direcció: l'amplada de l'escala no es redueix |
| | | | | Els passadissos d'amplada < 1,20m i les portes es situen a ≥ 0,40m de l'arrencada d'un tram X |
| | | | **Replans de planta:** | Senyalització visual i tàctil amb franja de paviment en l'arrencada dels trams. (0,80m de longitud en el sentit de la marxa; amplada la de l'itinerari i gravat direccional perpendicular a l'eix de l'escala) - |
| **Barreres de protecció, Passamans i Elements protectors:** | Passamans a ambdós costats | - | **Barreres de protecció, Passamans i Elements protectors:** | Col·locació 1 costat |
| | Situats a una alçada entre 0,90 i 0,95 m | X | | Col·locació 2 costats escales amb desnivell > 0,55m i amplada > 1,20m o quan no hi hagi ascensor alternatiu - |
| | Amb disseny anatòmic (permet adaptar la ma) i amb una secció igual o equivalent a la d'un tub rodó de ø entre 3 i 5 cm | X | | Passamà intermedi: trams amplada > 4m |
| | | | | Altura de col·locació entre 0,90m i 1,10m X |
| | Separat ≥ 4 cm dels paraments verticals. | X | | Seran ferms i es podran agafar fàcilment, X |
| | | | | Separats del parament ≥ 0,04m X |
| | | | | El sistema de subjecció no interferirà el pas continu de la ma. X |

* Veure Annex informatiu

compleix condició X
no compleix condició -

# DIAGNÒSTIC D'ACCESSIBILITAT
# Escola Ramon Llull

**24** 6'

## COMUNICACIONS VERTICALS: ESCALES EXTERIORS

| ADAPTADES (D.135/1995) | | | ACCESSIBLES (DB SUA) | |
|---|---|---|---|---|
| **Amplada** | ≥ 1,00 m | X | **Amplada** | En funció de l'ús i del nombre de persones, taula 4.1 SUA-1 |
| | | | | ≥ 1,00m si comunica amb una zona accessible X |
| **Altura de pas** | ≥ 2,10 m | X | **Altura de pas** | ≥ 2,20 m X |
| **Graons** | Frontal F ≤ 0,16m | - | **Graons** | Frontal 0,13 ≤ F ≤ 0,175m X |
| | Estesa, E ≥ 0,30m | X | | Estesa, E ≥ 0,28m X |
| | Si la projecció en planta no és recta, l'estesa, E ≥ 0,30m a 0,40m de la part interior | | | 0,54m ≤ 2F +E ≤ 0,70m (al llarg de tota l'escala) X |
| | | | | Els graons no tenen ressalts (bocel) X |
| | L'estesa no presenta discontinuïtats quan s'uneix amb l'alçària (no tenen ressalts) | X | | Graons amb frontal , vertical o formant un angle ≤ 15º amb la vertical, (per a edificis sense itinerari accessible alternatiu) X |
| **Trams:** | Nombre de graons seguits ≤ 12. | - | **Trams:** | Salva una altura ≤ 2,25m - |
| | | | | Són rectes, corbats o mixtes (veure apartat 4.2.2 SUA-1, els usos pels quals només són rectes)* X |
| | | | | Entre dues plantes consecutives d'una mateixa escala tots els graons tenen el mateix frontal X |
| | | | | Entre dos trams consecutius de plantes diferents el frontal varia com a màxim ±10mm |
| | | | | Tots els graons dels trams rectes tenen la mateixa estesa X |
| **Replans:** | Els replans intermedis tindran una llargada ≥ 1,20 m. | | **Replans:** | Entre trams d'una mateixa direcció: amplada ≥ la de l'escala longitud ≥ 1,00 m (mesurada a l'eix) |
| | | | | Entre trams amb canvi de direcció: l'amplada de l'escala no es redueix |
| | | | | Els passadissos d'amplada < 1,20m i les portes es situen a ≥ 0,40m de l'arrencada d'un tram |
| | | | **Replans de planta:** | Senyalització visual i tàctil amb franja de paviment en l'arrencada dels trams. (0,80m de longitud en el sentit de la marxa; amplada la de l'itinerari i gravat direccional perpendicular a l'eix de l'escala) - |
| **Barreres de protecció, Passamans i Elements protectors:** | Passamans a ambdós costats | - | **Barreres de protecció, Passamans i Elements protectors:** | Col·locació 1 costat |
| | Situats a una alçada entre 0,90 i 0,95 m | X | | Col·locació 2 costats escales amb desnivell > 0,55m i amplada > 1,20m o quan no hi hagi ascensor alternatiu - |
| | Amb disseny anatòmic (permet adaptar la ma) i amb una secció igual o equivalent a la d'un tub rodó de ø entre 3 i 5 cm | X | | Passamà intermedi: trams amplada > 4m |
| | | | | Altura de col·locació entre 0,90m i 1,10m X |
| | Separat ≥ 4 cm dels paraments verticals. | X | | Seran ferms i es podran agafar fàcilment, X |
| | | | | Separats del parament ≥ 0,04m X |
| | | | | El sistema de subjecció no interferirà el pas continu de la ma. X |

* Veure Annex informatiu

compleix condició X
no compleix condició -

# DIAGNÒSTIC D'ACCESSIBILITAT
# Escola Ramon Llull

**24** 7

## SERVEIS HIGIÈNICS

### ADAPTATS (D.135/1995)

#### Cambra higiènica

| | |
|---|---|
| **Portes:** Amplada mínima de 0,80 m. | - |
| Obertura: cap l'exterior o ser corredisses | - |
| Les manetes s'accionen mitjançant mecanismes de pressió o palanca. | |
| **Espai lliure de gir:** es pot inscriure un Ø1,50 m. entre 0 i 0,7 m. | - |
| **Espai d'apropament lateral:** al vàter, banyera, dutxa, bidet i el frontal al rentamans serà de 0,8 m. com a mínim | - |
| **Rentamans:** sense peu ni mobiliari inferior | |
| **Barres de suport:** Disposa de dues barres de suport a una alçada entre 0,7 i 0,75 m. | - |
| La barra del costat d'apropament és batent | |
| **Miralls:** amb cantell inferior a 0,9 m. del terra | |
| **Accessoris i mecanismes** a una alçada entre 0,4 i 1,4 m. | |
| **Aixetes:** amb accionament de pressió o palanca | |
| Paviment: no lliscant | |
| Senyalització: Indicadors de serveis homes o dones de lectura tàctil i senyalització sobre la maneta en alt relleu H pels homes i D per les dones | |

#### Vestidors

| | |
|---|---|
| **Portes:** Amplada mínima de 0,80 m. | - |
| Obertura cap l'exterior o ser corredisses | - |
| Les manetes s'accionen mitjançant mecanismes de pressió o palanca. | - |
| **Espai lliure de gir:** es pot inscriure un Ø1,50 m. sense ser escombrat per l'obertura de la porta | - |
| **Espai d'apropament lateral:** a taquilles, bancs, dutxes i mobiliari en general de 0,8 m. com a mínim | - |
| **Espai de circulació:** te una amplada mínima de 0,9 m. | - |
| **Dutxa:** amb espai d'utilització de dimensions mínimes 0,8 m. d'amplada i 1,2 de fondària a més de l'espai d'apropament lateral. | - |
| La base de la dutxa està enrasada amb el paviment | - |
| Disposa d'un seient abatible fixat al costat curt de l'espai de 0,4*0,4 m. | - |
| Disposa de dues barres de suport a una alçada entre 0,7 i 0,75 m. | - |
| La barra del costat d'apropament és batent | - |
| Els accessoris i mecanismes estan a una alçada entre 0,4 i 1,4 m. | - |
| Les aixetes tenen accionament de pressió o palanca | |
| Les aixetes estan situades al centre del costat llarg a una alçada respecte el terra d'entre 0,9 i 1,2 m. | |
| El paviment és no lliscant | |
| **Vestidors:** existeix un espai que es pugui tancar d'unes dimensions on es pot inscriure un Ø1,50 m. sense ser escombrat per l'obertura de la porta | |
| **Senyalització:** Indicadors de serveis homes o dones de lectura tàctil i senyalització sobre la maneta en alt relleu H | |

### ACCESSIBLES (DB SUA)

#### Cambra higiènica

| | |
|---|---|
| Comunicat amb un itinerari accessible | - |
| **Espai de gir** Ø1,50m lliure d'obstacles | - |
| **Portes:** compleixen condicions d'itinerari accessible | - |
| Abatibles cap al exterior o correderes | - |
| **Barres de recolzament, mecanismes i accessoris** diferenciats cromàticament | - |

#### Vestidors

| | |
|---|---|
| Comunicat amb un itinerari accessible | |
| **Espai de circulació:** ample de pas ≥1,20m en bateries de lavabos, dutxes, vestidors, espais de taquilles,... | - |
| **Espai de gir** Ø1,50m lliure d'obstacles | - |
| **Portes:** compleixen condicions d'itinerari accessible | - |
| Les portes de cabines accessibles són abatibles cap al exterior o correderes | |
| **Dutxes:** per usuaris amb cadires de rodes espai de 0,80x1,20m | - |
| Si es en recinte tancat, espai de gir de Ø1,50m lliure d'obstacles | |
| **Barres de recolzament, mecanismes, accessoris i seient** diferenciats cromàticament | - |

#### Equipament de sanitaris i vestidors

| | |
|---|---|
| **Lavabo:** espai lliure inferior ≥0,7x0,5 m, sense pedestal | |
| **Inodor:** alçada seient entre 0,45 i 0,50 m | |
| Espai de transferència lateral ≥0,8x0,75 m. | |
| En ús públic, espai de transferència als dos costats | |
| Barres horitzontals als dos costats separades 65-70cm | |
| Mecanismes de descàrrega a pressió o palanca, amb polsadors de gran superfície | |
| **Dutxa:** terra enrassat amb pendent ≤2% | |
| Disposa de seient abatible i amb respatllers de seient ≥0,4x0,4x0,45 m | |
| Espai de transferència lateral ≥0,8 m al costat del seient. | |
| Al costat del seient barres horitzontals perimetrals en almenys dues parets que facin cantonada i barra vertical a 60 cm de la cantonada o del respatller del seient | |
| **Urinari:** si hi ha més de 5 ut. com a mínim una te l'alçada entre 0,3 i 0,4 m | |
| **Barres de recolzament:** secció Ø30-40 mm, separades 45-55 mm del parament | |
| Al costat del seient barres horitzontals perimetrals en almenys dues parets que facin cantonada i barra vertical a 60 cm de la cantonada o del respatller del seient | |
| Horitzontals a una alçada entre 70-75 cm, longitud ≥70 cm, abatibles al costat de la transferència | |
| **Griferia**: automàtica dotada de sensors de presència o manual tipus monomando amb palanca llarga tipus gerontològic. | |
| Abast horitzontal des de seient ≤60 cm | |
| **Mirall:** alçada cantell inferior ≤90 cm, o orientable fins 10% sobre la vertical | |

compleix condició **X**
no compleix condició -

# DIAGNÒSTIC D'ACCESSIBILITAT
# Escola Ramon Llull

**24** 8

## MOBILIARI I EQUIPAMENT

| ADAPTATS (D.135/1995) | | ACCESSIBLES (DB SUA) | |
|---|---|---|---|
| **Mobiliari** | | | |
| **Elements sortints i/o voladissos superiors a 0,15 m.:** tenen un element fix entre 0 i 0,15 m. d'alçada o estan situats a una alçada superior a 2,1 m. | | | |
| **Elements de comandament:** (polsadors, brunzidors, alarmes i porters electrònics) estan entre 1 i 1,4 m. | - | **Mecanismes:** alçada entre 80 i 120 cm si són de comandament i control i entre 40 i 120 cm si són presses de corrent o dades | - |
| **Atenció al públic:** té, total o parcialment una alçada màxima respecte el terra de 0,85 m. | - | Distància a racons ≥35 cm | |
| Si disposa solament d'apropament frontal, la part inferior entre 0 i 0,7 m. d'alçada, en una amplada de 0,8 m. com a mínim, està lliure d'obstacles. | - | Contrast cromàtic amb l'entorn | |
| | | Interruptors i polsadors d'alarma de fàcil accionament mitjançant puny tancat, colze i una ma o d'accionament | |
| **Taules:** alçada màxima de 0,8 m. | | **Taulell d'atenció al públic:** | |
| La part inferior entre 0 i 0,7 m. d'alçada, en una amplada de 0,8 m. com a mínim, està lliure d'obstacles. | | Comunicat amb l'accés principal accessible per un itinerari accessible | - |
| **Aparell telefònic:** l'element més alt manipulable està a una alçada màxima de 1,4 m. | | Pla treball ≥0,80 m d'ample i alçada ≤0,85 m | - |
| | | Espai lliure inferior de 0,7x0,8x0,5 m com a mínim | - |
| **Cabina locutori:** aquesta haurà de tenir unes dimensions mínimes de 0,8 m. d'amplada i 1,2 de fondària lliures d'obstacles i el terra queda enrasat amb el paviment circumdant. L'accés te una amplada mínima de 0,8 m. i una alçada mínima de 2,1 m. | | Si hi ha dispositiu de intercomunicació, està dotat amb bucle d'inducció o altre sistema adaptat | |
| **Plaça d'espectador:** per una cadira de rodes te unes dimensions mínimes de 0,8 d'amplada i 1,2 de fondària. | | | |

## SENYALITZACIÓ

| ADAPTADES (D.135/1995) | | | ACCESSIBLES (DB SUA) | |
|---|---|---|---|---|
| **Accessos als edificis** | | | **Accessos als edificis** | Senyalització SIA i bandes visuals tàctils de color contrastat amb el paviment, amb relleu de 5 ± 1 mm. en el interior - |
| | | | **Itineraris** | Bandes a l'arrencada de les escales tindran 80 cm. de longitud en el sentit de la marxa, amplada la de l'itinerari i estries perpendiculars a l'eix - |
| **Ascensors** | Indicació del nombre de cada planta amb número en alt relleu (dimensió x 10 cm) | | **Ascensors** | Mitjançant símbol internacional d'accessibilitat, SIA |
| | Col·locat a una alçada d'1,40m des del terra (al costat de la porta de l'ascensor) | | | Indicació del nombre de la planta en Braille i aràbic en alt relleu col·locat a una alçada entre 0,80m i 1,20m (brancal dret en el sentit de sortida de la cabina) |
| **Serveis adaptats** | Indicadors de serveis homes o dones de lectura tàctil i senyalització sobre la maneta en alt relleu H pels homes i D per les dones | - | **Serveis accessibles** | Senyalització SIA - |

## PLACES D'APARCAMENT

**DISPOSA D'APARCAMENT PROPI**

PLACES RESERVADES D'ÚS EXCLUSIU

PLACES RESERVADES PÚBLIQUES

| ADAPTADES (D.135/1995) | | ACCESSIBLES (DB SUA) | |
|---|---|---|---|
| Dimensions ≥3,3x4,5m en bateria i ≥2x4,5m en filera | | Pròxima al accés de vianants del aparcament i s'hi comunica amb un itinerari accessible | |
| Espai d'apropament a la porta del conductor Ø1,5m | | | |
| Comunicat amb un itinerari adaptat | | Espai d'aproximació i transferència: lateral ≥1,20m i posterior ≥3,00m | |
| Senyalització vertical i horitzontal | | | |

compleix condició X
no compleix condició -

Edifici construït amb anterioritat a l'aplicació del Codi d'accessibilitat de Catalunya i que per tant no compleix amb les condicions que aquest imposava, i menys amb les condicions més restrictives del DB-SUA d'aprovació posterior. Si bé el projecte ja contemplava un accés amb rampa a la planta superior aquesta no reuneix les condicions per ser considerada adaptada ni accessible.

**Equipament del Departament d'Ensenyament de la Generalitat de Catalunya. Les competències municipals són sols a nivell de manteniment, per aquest motiu les mesures correctores que es proposen es valoren com a no prioritàries i s'hauran de consensuar prèviament.**

## 1. ACCESSOS

L'accés de la majoria dels alumnes es produeix per la porta de la av. del Remolar. L'ample de la vorera i de l'accés són suficients i hi ha itinerari pavimentat a través del pati fins accedir a l'escola. El mateix succeeix en els altres accessos.
No hi ha desnivells fins al interior del edifici.

Per l'accés al pati des de les aules trobem l'obstacle de les guies de la fusteria i un petit graó.

**No es proposa cap mesura correctora.**

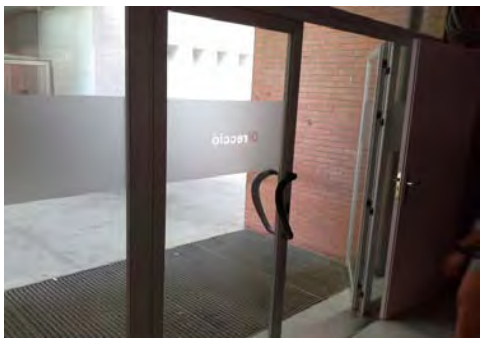

## 2. COMUNICACIONS

### 2.1 Comunicacions horitzontals

L'edifici s'organitza en tres cossos, un de planta baixa amb les aules d'educació infantil, menjador, gimnàs i vestidors, un aulari de dues plantes i un de dependències administratives de planta baixa i coberta amb pati. Els diferents cossos es comuniquen pel pati amb itineraris pavimentats i sense graons. Hi ha discontinuïtats entre els nivells del paviment de formigó i el sauló.
La majoria dels passadissos fan un ample superior als 1,2 m i en totes les plantes i ha espais que permeten un gir de Ø1,50 m.

Les portes del itinerari d'accés a les aules tenen un ample mínim de 80 cm i la disposició del mobiliari no produeix estretament de pas.

**No es proposa cap mesura correctora.**

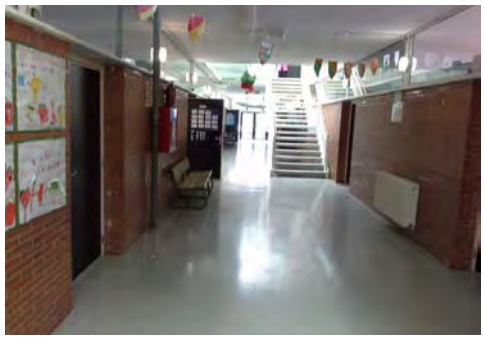

### 2.2 Comunicacions verticals

L'edifici consta de dues escales interiors i escala i rampa exteriors. No hi ha ascensor.
Les dimensions dels graons no compleixen les condicions per a ser adaptades. Malgrat no disposar de passamà a doble alçada, el disseny de la barana en part fa aquesta funció

La longitud i pendent dels trams de la rampa no permeten considerar-la adaptada ni accessibles. Tampoc disposa de passamà als dos costats.

**Es proposa la construcció d'un ascensor accessible i la col·locació d'un element de protecció del sota-escala.**

## 3. SERVEIS HIGIÈNICS

Hi ha diferents nuclis de sanitaris. En cap d'ells hi ha una cabina que pugui considerar-se adaptada. Aquelles que eren més grans són magatzems.
L'ample de les portes per accedir als diferents nuclis és menor de 80.

Els vestidors no poden considerar-se adaptats.

**Es proposa dotar de sanitaris adaptat es planta baixa.**
**La reforma dels vestidors es considera de desproporcionada.**

## 4. MOBILIARI

El mobiliari de les aules correspon a les exigències del departament d'ensenyament i no pot seguir els paràmetres de la normativa d'accessibilitat que sols consideren persones adultes.

A consergeria no hi ha un taulell adaptat.

Els mecanismes estan situats a una alçada superior a 1,40m. Els criteris de seguretat del Departament d'Ensenyament prevaleixen al definir la seva alçada.

**Es proposa fer accessible el taulell de consergeria.**

## 5. SENYALITZACIÓ

Alguns dels tancaments vidriats estan dotats de la corresponent franja de senyalització.
La resta de l'edifici disposa d'elements visuals de senyalització dels diferents espais i serveis fets per l'equip docent.

**Es proposa la col·locació d'algun element de protecció del sota-escala.**
**Una diagnosi més completa i les possibles mesures correctores formen part de la Fase 2 del Pla d'accessibilitat**

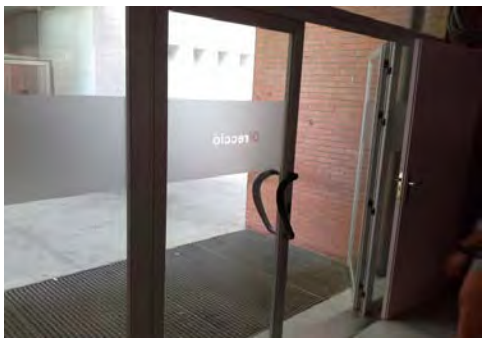

# DIAGNÒSTIC D'ACCESSIBILITAT
## Annex informatiu

**24 A**

## INSTRUCCIONS PER AL COMPLIMENT DE LA FITXA DE DIAGNÒSTIC D'ACCESSIBILITAT EN EDIFICIS

**Full 1. Identificació i diagnosi general.**
Cal verificar que les dades d'identificació.

**Fulls 2-6. Accés i comunicacions horitzontal i vertical.**
Cal indicar quins dels paràmetres d'accessibilitat es compleixen segons cadascuna de les legislacions vigents.

**Fulls 7-8. Serveis higiènics, mobiliari i equipament.**
Cal indicar quins dels paràmetres d'accessibilitat es compleixen segons cadascuna de les legislacions vigents.

En cas d'existir diversos elements del mateix tipus (escales, ascensors,...) amb característiques diferents, omplir un full per cadascun.
Si cal es poden incloure comentaris per descriure la situació real si aquesta no s'ajusta als paràmetres descrits, o per completar la informació que es considera necessària per a fer la diagnosi.
Si es tracta d'un equipament que ofereix serveis i activitats, cal adjuntar un **llistat dels serveis i activitats amb avaluació del seu grau d'accessibilitat**.

Al final de l'annex s'adjunta un recull dels paràmetres d'altres normatives als que es fa referència en algun dels punts de la fitxa.

## DEFINICIONS

| | |
|---|---|
| ACCESSIBLE | Compleix els principals paràmetres bàsics d'accessibilitat establerts al CTE, SUA 9: Accessibilitat |
| PARCIALMENT ACCESSIBLE | Compleix els principals paràmetres bàsics d'accessibilitat establerts com adaptats en el Codi d'Accessibilitat (Decret 135/1995) i alguns dels d'accessibilitat establerts al CTE, SUA 9: |
| ADAPTAT | Compleix els principals paràmetres bàsics d'accessibilitat establerts com adaptats en el Codi d'Accessibilitat (Decret 135/1995) |
| PRACTICABLE | Compleix els principals paràmetres bàsics d'accessibilitat establerts com practicable en el Codi d'Accessibilitat (Decret 135/1995) |
| NO ACCESSIBLE | Incompleix un o més paràmetres establerts pels criteris anteriors. |
| CONVERTIBLE | Itinerari, instal·lació o servei que mitjançant modificacions d'escassa entitat i baix cost que no afectin la seva configuració essencial, es pot transformar, almenys, en practicable. |
| ALTRES | Si cap de les definicions anteriors es correspon amb la situació existent. Cal fer breu descripció |

Per a poder qualificar un element com accessible cal que s'hi arribi des de l'accés amb un itinerari accessible.

Per a poder qualificar un element com practicable cal que s'hi arribi des de l'accés amb un itinerari practicable

**DIAGNÒSTIC D'ACCESSIBILITAT**
**Annex informatiu**

**24** **B**

PARAMETRES D'ALTRES NORMATIVES

**DB SUA 1 Seguridad frente al riesgo de caídas**

1. Resbaladicidad de los suelos

**Tabla 1.2 Clase exigible a los suelos en función de su localización**

| Localización y características del suelo | Clase |
|---|---|
| Zonas interiores secas | |
| - superficies con pendiente menor que el 6% | 1 |
| - superficies con pendiente igual o mayor que el 6% y escaleras | 2 |
| Zonas interiores húmedas, tales como las entradas a los edificios desde el espacio exterior (1), terrazas cubiertas, vestuarios, baños, aseos, cocinas, etc. | |
| - superficies con pendiente menor que el 6% | 2 |
| - superficies con pendiente igual o mayor que el 6% y escaleras | 3 |
| Zonas exteriores. Piscinas (2). Duchas. | 3 |

(1) Excepto cuando se trate de accesos directos a *zonas de uso restringido*.

(2) En zonas previstas para usuarios descalzos y en el fondo de los vasos, en las zonas en las que la profundidad no exceda de 1,50 m.

4. Escaleras y rampas

**Tabla 4.1 Escaleras de *uso general*. Anchura útil mínima de tramo en función del uso**

| Uso del edificio o zona | Anchura útil mínima (m) en escaleras previstas para un número de personas: | | | |
|---|---|---|---|---|
| | ≤ 25 | ≤ 50 | ≤ 100 | > 100 |
| *Residencial Vivienda*, incluso escalera de comunicación con aparcamiento | 1,00 (1) | | | |
| *Docente* con escolarización infantil o de enseñanza primaria *Pública concurrencia* y *Comercial* | 0,80 (2) | 0,90 (2) | 1,00 | 1,10 |
| *Sanitario* Zonas destinadas a pacientes internos o externos con recorridos que obligan a giros de 90º o mayores | 1,40 | | | |
| Otras zonas | 1,20 | | | |
| Casos restantes | 0,80 (2) | 0,90 (2) | 1,00 | |

(1) En edificios existentes, cuando se trate de instalar un ascensor que permita mejorar las condiciones de accesibilidad para personas con discapacidad, se puede admitir una anchura menor siempre que se acredite la no viabilidad técnica y económica de otras alternativas que no supongan dicha reducción de anchura y se aporten las medidas complementarias de mejora de la seguridad que en cada caso se estimen necesarias.

(2) Excepto cuando la escalera comunique con una zona accesible, cuyo ancho será de 1,00 m como mínimo.

**DB SUA 2 Seguridad frente al riesgo de impacto o de atrapamiento**

1. Impacto

### 1.4 Impacto con elementos insuficientemente perceptibles

1 Las grandes superficies acristaladas que se puedan confundir con puertas o aberturas (lo que excluye el interior de viviendas) estarán provistas, en toda su longitud, de señalización visualmente contrastada situada a una altura inferior comprendida entre 0,85 y 1,10 m y a una altura superior comprendida entre 1,50 y 1,70 m. Dicha señalización no es necesaria cuando existan montantes separados una distancia de 0,60 m, como máximo, o si la superficie acristalada cuenta al menos con un travesaño situado a la altura inferior antes mencionada.

2 Las puertas de vidrio que no dispongan de elementos que permitan identificarlas, tales como cercos o tiradores, dispondrán de señalización conforme al apartado 1 anterior.

Ajuntament del Prat de Llobregat
ÀREA D'URBANISME

PROJECTE:
**PLA D'ACCESSIBILITAT**
**DIAGNOSI EDIFICACIÓ**

TÍTOL DE PLÀNOL:
**ESCOLA RAMON LLULL**
**EMPLAÇAMENT**

ESCALA:
1:1.000

ORIENTACIÓ: N

DATA:
Desembre 2019

Nº DE PLÀNOL: **024_01**

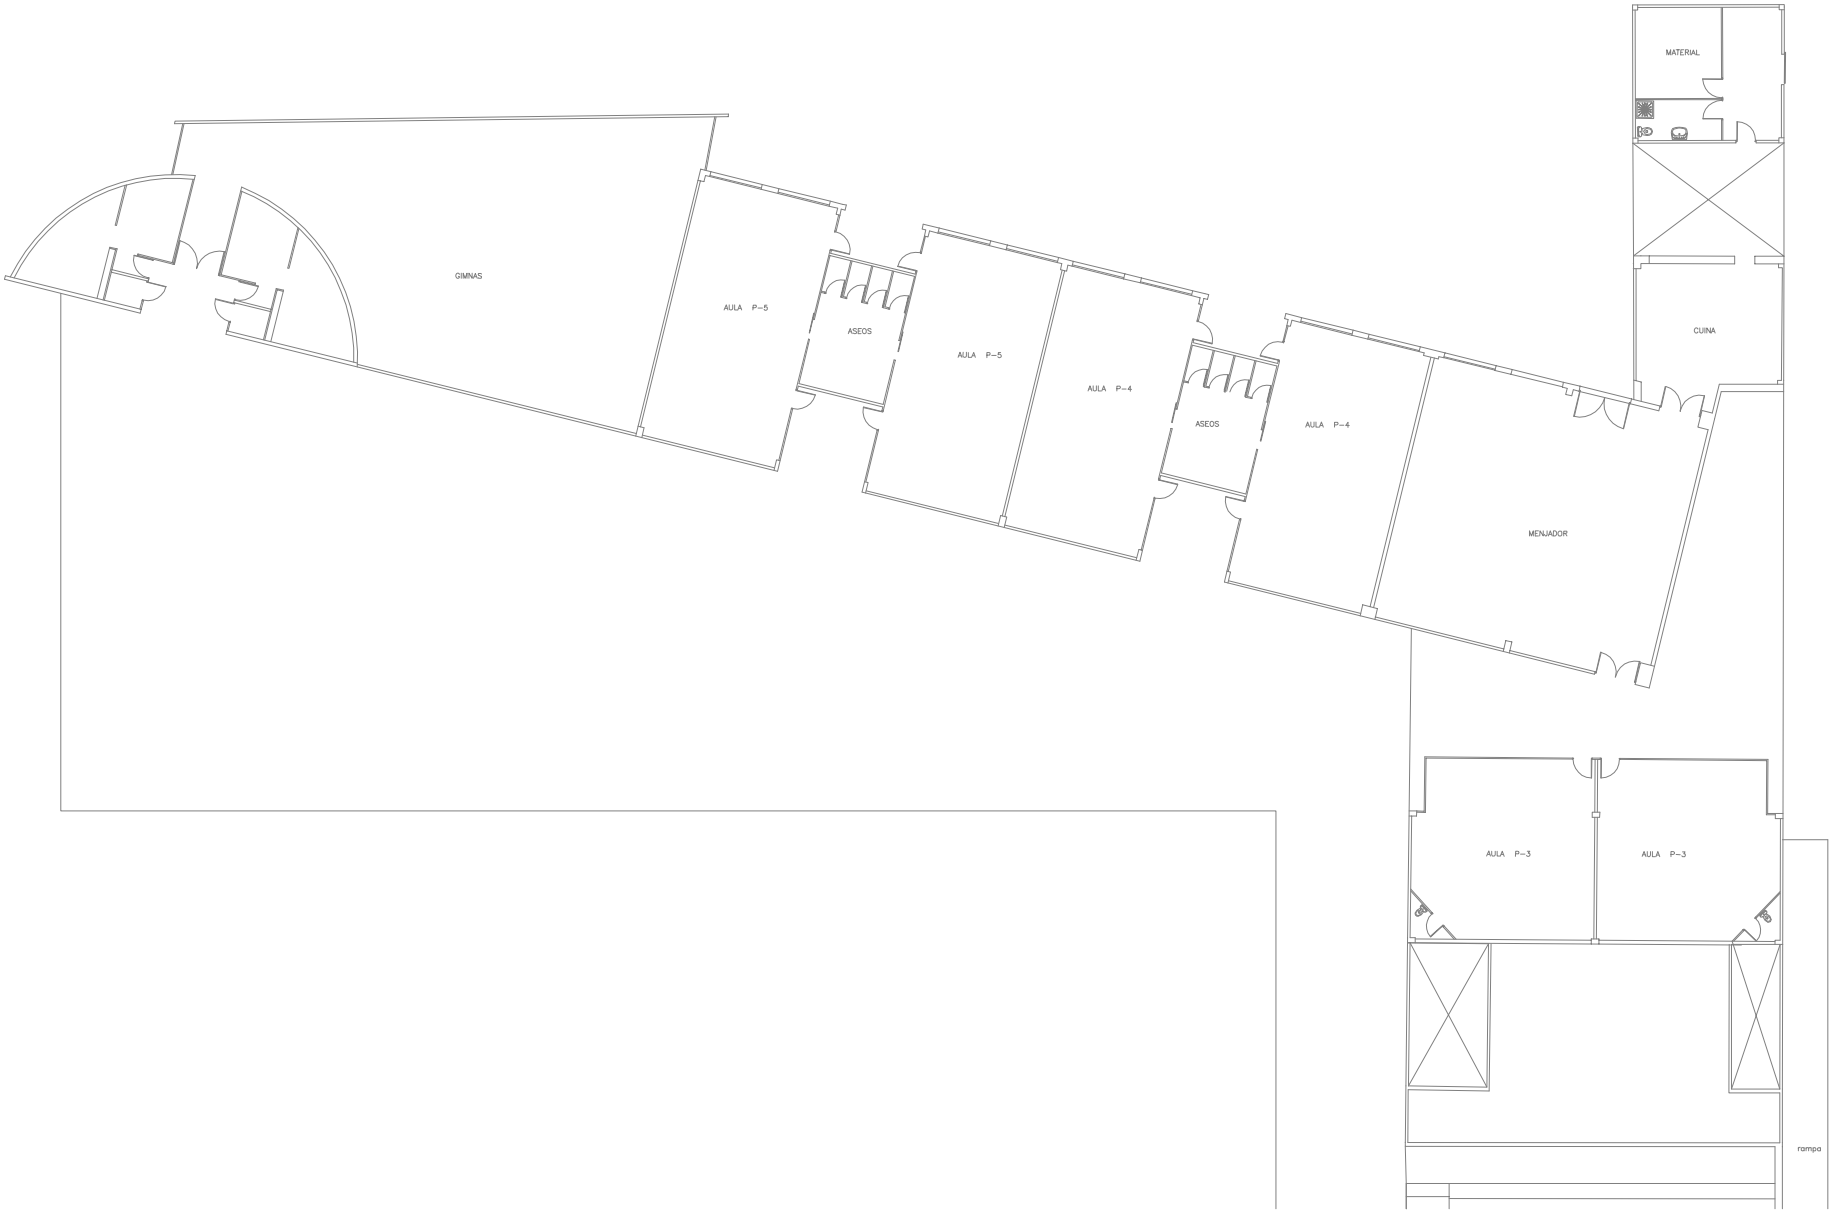


Ajuntament del Prat de Llobregat
ÀREA D'URBANISME

PROJECTE:
**PLA D'ACCESSIBILITAT**
**DIAGNOSI EDIFICACIÓ**

TÍTOL DE PLÀNOL:
**ESCOLA RAMON LLULL**
**EDUCACIÓ INFANTIL. PLANTA BAIXA**

ESCALA:
1:300

ORIENTACIÓ:

DATA:
Desembre 2019

Nº DE PLÀNOL: **024_02**

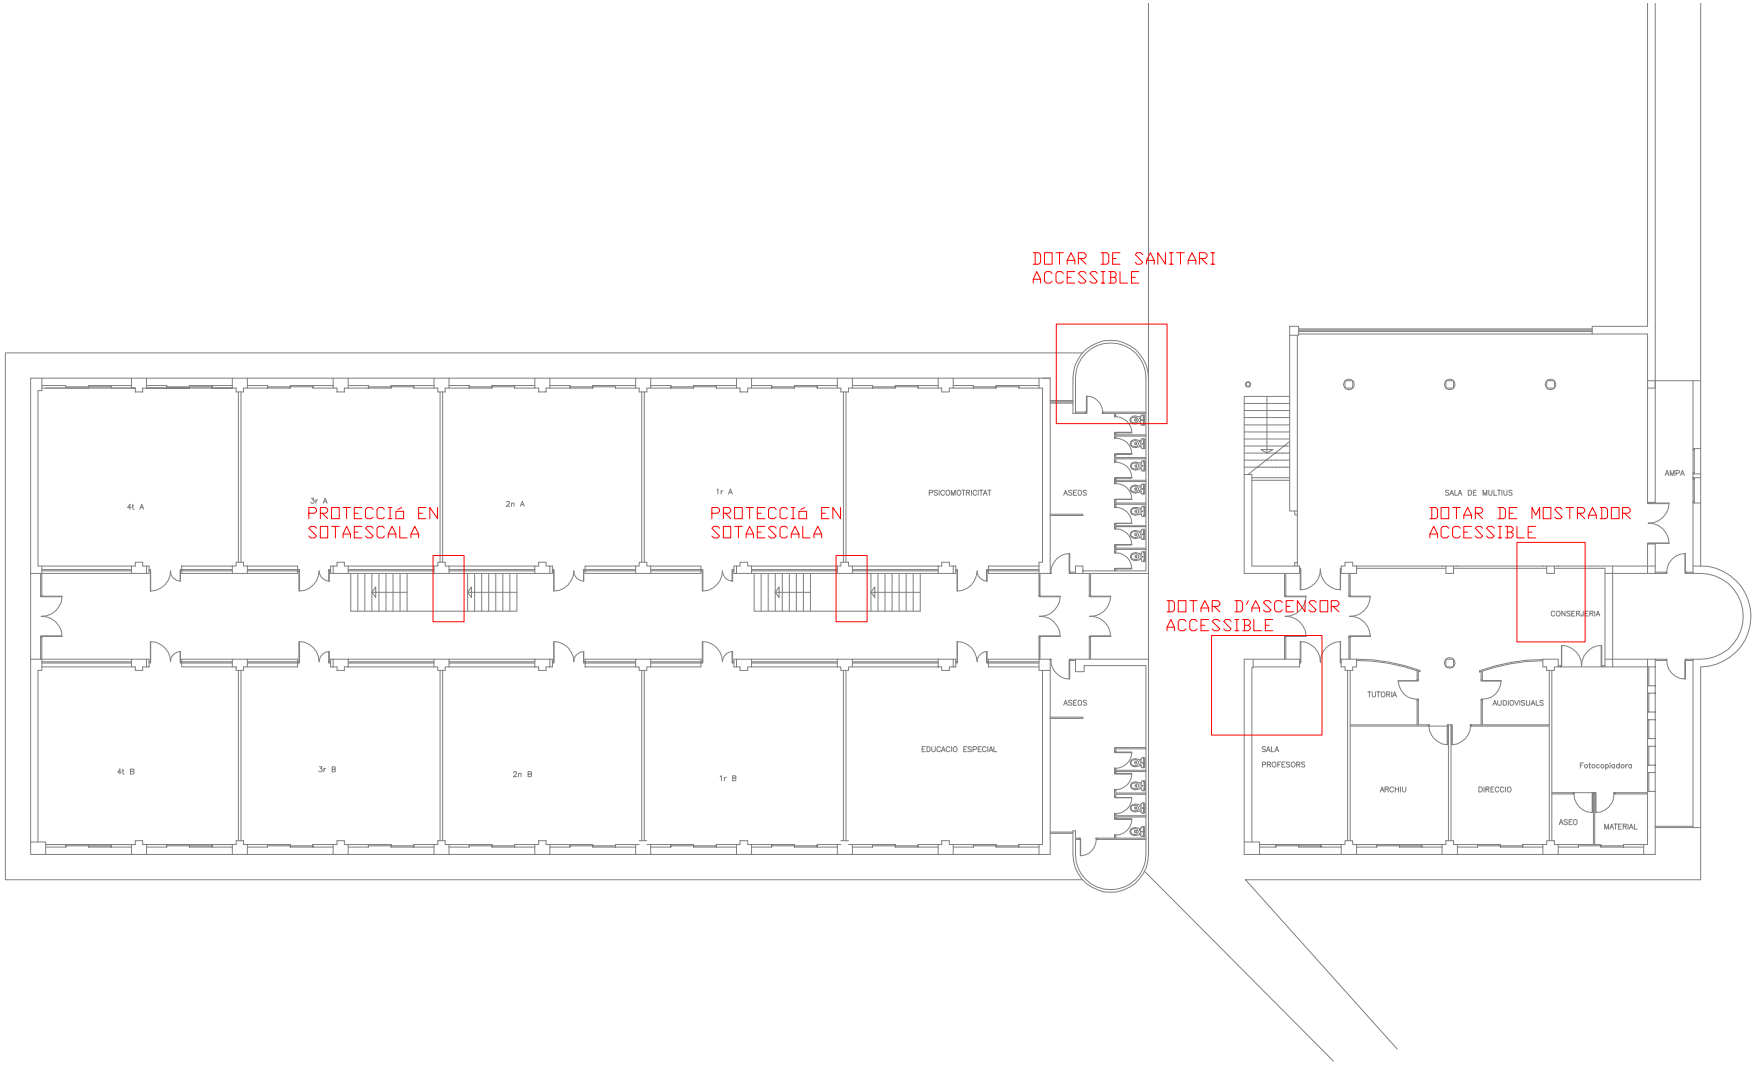


Ajuntament del Prat de Llobregat
ÀREA D'URBANISME

PROJECTE:
**PLA D'ACCESSIBILITAT**
**DIAGNOSI EDIFICACIÓ**

TÍTOL DE PLÀNOL:
**ESCOLA RAMON LLULL**
**EDUCACIÓ PRIMÀRIA. PLANTA BAIXA**

ESCALA:
1:300

ORIENTACIÓ:

DATA:
Desembre 2019

Nº DE PLÀNOL: **024_03**

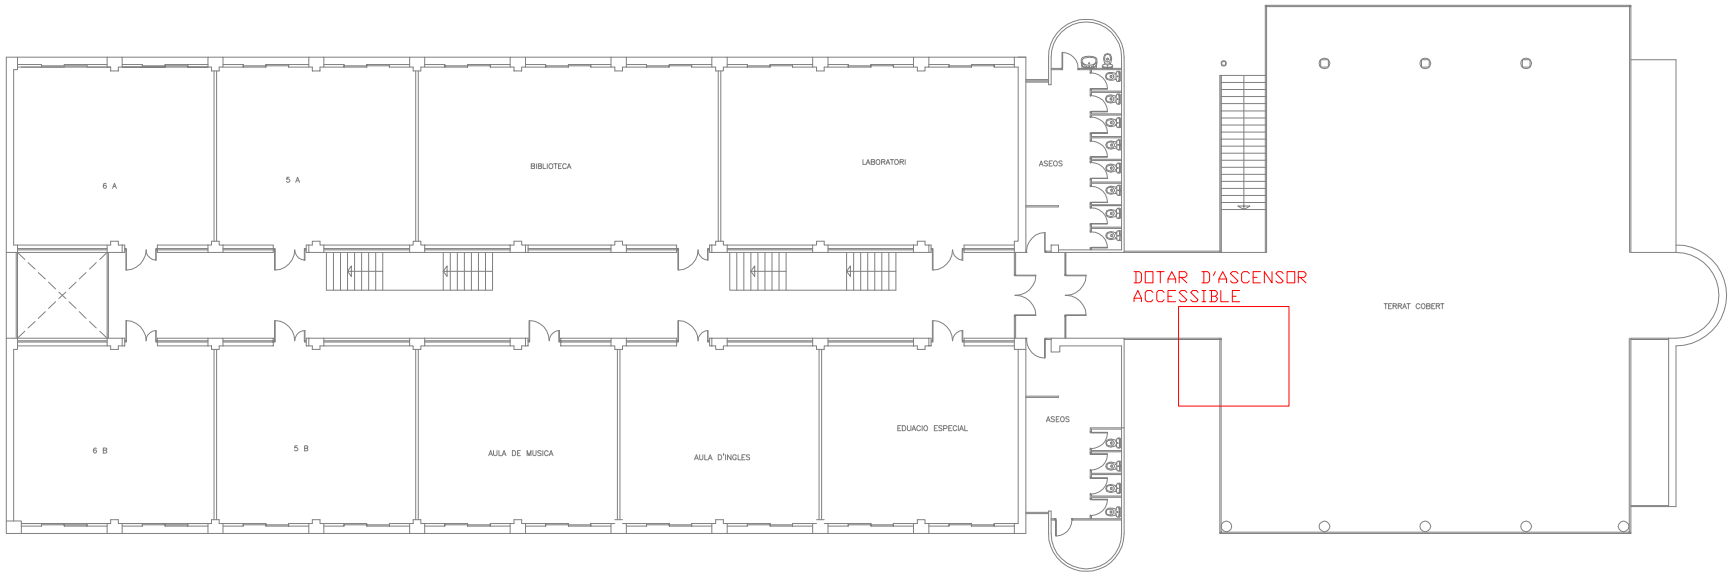


Ajuntament del Prat de Llobregat
ÀREA D'URBANISME

PROJECTE:
**PLA D'ACCESSIBILITAT**
**DIAGNOSI EDIFICACIÓ**

TÍTOL DE PLÀNOL:
**ESCOLA RAMON LLULL**
**EDUCACIÓ PRIMÀRIA. PLANTA PRIMERA**

ESCALA:
1:300

ORIENTACIÓ:

DATA:
Desembre 2019

Nº DE PLÀNOL:
**024_04**

# DIAGNÒSTIC D'ACCESSIBILITAT
# Escola Pepa Colomer

**25** 1

## IDENTIFICACIÓ

Adreça
carrer Tibidabo 3

Coord UTM: 423759, 4574725

Ús
CEIP

Nº de plantes
PB+2PP

## DESCRIPCIÓ GENERAL DE L'EDIFICI

L'edifici de l'escola es una edificació aïllada de PB+2 i el parvulari són dos edificacions aïllades en PB.
El curs 2013-14 es va fer reforma de millora de les fusteries exteriors i de l'accessibilitat.
Esta previst que al curs 2020-2021 sigui institut-escola

## DIAGNÒSTIC GENERAL ESTAT ACTUAL

| zona | accessible | Parcialment accessible | Adaptat | Practicable | No accessible | Convertible | Altres |
|---|---|---|---|---|---|---|---|
| | (veure definicions en annex informatiu) | | | | | | |
| ACCESSOS | | | | | | | |
| Principal | | | | | | | |
| Secundari | | | | | | | |
| COMUNICACIONS | | | | | | | |
| Horitzontal | | | | | | | |
| Vertical (esc.) | | | | | | | |
| Vertical (asc.) | | | | | | | |
| SERVEIS HIGIÈNICS | | | | | | | |
| Sanitaris | | | | | | | |
| Vestidors | | | | | | | |
| ALTRES | | | | | | | |
| Mobiliari - equipament | | | | | | | |
| Senyalització | | | | | | | |
| Aparcament | | | | | | | |
| Altres. Pati | | | | | | | |
| DIAGNOSI CONJUNTA | | | | | | | |

## NIVELL D'ACCESSIBILITAT RESULTANT (Amb l'execució de les intervencions proposades)

| | accessible | Parcialment accessible | Adaptat | Practicable | No accessible | Convertible | Altres |
|---|---|---|---|---|---|---|---|
| DIAGNOSI CONJUNTA | | | | | | | |

## GRAU INTERVENCIÓ TOTAL (Intervencions prioritàries + posteriors)

Nivell 1 ☐ (0-10.000 euros)
Nivell 2 ☐ (10.000-100.000 euros)
Nivell 3 ☐ 100.000-1.000.000 euros)
Nivell 4 ☐ (No valorats)

## VALORACIÓ

| Conceptes | Prioritari | Posterior |
|---|---|---|
| Accessos | | |
| Comunicacions horitzontals | | 2.500,00 € |
| Comunicacions escales | | 3.800,00 € |
| Comunicacions rampes | | |
| Comunicacions ascensor | | |
| Serveis Higiènics | | |
| Mobiliari - equipament | | |
| Senyalètica | | |
| Altres | | |
| TOTAL | 0,00 € | 6.300,00 € |
| Imprevistos (10% del total) | 0,00 € | 630,00 € |

| | |
|---|---|
| PEM (intervencions prioritàries) | 0,00 € |
| PEM (intervencions posteriors) | 6.930,00 € |
| **Preu d'Execució Material TOTAL** | 6.930,00 € |

Dades de la darrera revisió

**Data:** Juliol 2018

**Nom:** Laia Visa i Manté, arquitecte

Ajuntament del Prat de Llobregat

# DIAGNÒSTIC D'ACCESSIBILITAT
# Escola Pepa Colomer

**25 2**

## ACCÉS

| ADAPTAT (D.135/1995) | ACCESSIBLE (DB SUA) | PRACTICABLE (D.135/1995) |
|---|---|---|
| **Aproximació:** Amplada lliure mínima de 0,9 m. i una alçada lliure d'obstacles de 2,1 m. X<br>En els canvis de direcció l'amplada lliure de pas permet inscriure un cercle de Ø1,50 m X<br>Pendent longitudinal no supera el 8% X<br>El paviment és dur, no lliscant i sense regruixos diferents del gravat de les peces X<br>Pendent transversal inferior al 2% X | | |
| **Accés a l'edifici:** S'admet un desnivell ≤ 2 cm que s'arrodonirà o s'aixamfranarà el cantell a un màxim de 45º. X | **Accés a l'edifici:** No s'admeten graons X | **Accés a l'edifici:** En els edificis amb obligatorietat d'instal·lació d'ascensor, només s'admet l'existència d'un graó, d'alçada ≤ 12cm, a l'entrada de |

## COMUNICACIONS HORITZONTALS

## PARÀMETRES GENERALS

| ADAPTADES (D.135/1995) | ACCESSIBLES (DB SUA) | PRACTICABLES (D.135/1995) |
|---|---|---|
| **Amplada:** ≥ 0,90 m X | **Amplada:** ≥ 1,20 m. S'admeten estretaments puntuals: A ≥ 1,00m per a longitud ≤0,50m i separat 0,65m de canvis direcció /forats de pas X | **Amplada:** ≥ 0,90 m |
| **Alçada:** ≥ 2,10 m, lliure d'obstacles en tot el seu recorregut X | **Alçada:** ≥ 2,20 m en general (2,10m per a ús restringit) X | **Alçada:** ≥ 2,10 m, lliure d'obstacles en tot el seu recorregut |
| **Canvis de direcció:** l'amplada de pas permet inscriure un Ø1,20 m X | **Canvis de direcció:** no es contempla (amplada pas 1,20 m) | **Canvis de direcció:** l'amplada de pas permet inscriure un cercle de Ø 1,20 m. |
| **Espai lliure de gir:** a cada planta. Es pot inscriure un cercle de Ø1,50 m X | **Espai de gir:** Ø ≥ 1,50 m (lliure d'obstacles) a cada planta<br>* al vestíbul d'entrada (o portal), X<br>* al fons de passadissos de >10m, X<br>* davant ascensors accessibles o espai per a previsió X | |
| **Graons:** No hi ha cap escala ni graó aïllat. X | **Graons:** No hi han graons X | **Graons:** No inclou cap tram d'escala.<br>A les dues bandes d'un graó d'alçada ≤ 14 cm. hi ha un espai lliure pla amb una fondària mínima de 1,20 m. |
| **Paviment:** és no lliscant X | **Paviment:** grau de lliscament segons ús i ubicació (SUA-1)*<br>No conté elements ni peces soltes (graves i sorres) pelfuts-moquetes: encastats o fixats al terra X<br>El sol resistents a la deformació (permeten circulació i arrastrada d'elements pesats, cadires roda, etc,<br>**Pendent:** ≤ 4% (longitudinal) ≤ 2% (transversal) X | |
| | **Senyalització dels itineraris accessibles:** mitjançant símbol internacional d'accessibilitat, SIA i fletxes direccionals. - | |

* Veure Annex informatiu

compleix condició X
no compleix condició -

# DIAGNÒSTIC D'ACCESSIBILITAT
# Escola Pepa Colomer

**25** 3

## COMUNICACIONS HORITZONTALS

## PORTES

| ADAPTADES (D.135/1995) | ACCESSIBLES (DB SUA) | PRACTICABLES (D.135/1995) |
|---|---|---|
| **Amplada:** ≥ 0,80 m les portes de 2 o més fulles, una d'elles serà ≥ 0,80 m [X] | **Amplada:** ≥ 0,80 m (mesurada en el marc i aportada per 1 fulla) (en posició de màx. obertura: amplada lliure de pas reduït el gruix de la fulla ≥ 0,78 m) [X] | **Amplada:** ≥ 0,80 m [ ] |
| **Alçada:** ≥ 2,00 m [X] | Alçada: ≥ 2,00 m [X] | **Alçada:** ≥ 2,00 m [ ] |
| **Espai lliure de gir:** a les dues bandes d'una porta es pot inscriure un Ø1,50 m. (sense ser escombrat per l'obertura de la porta). S'exceptua a l'interior de la cabina de l'ascensor [X] | **Espai de gir:** a les dues bandes d'una porta hi ha un espai horitzontal Ø1,20 m. (sense ser escombrat per l'obertura de la porta) [X] | **Espai lliure de gir:** a les dues bandes d'una porta es pot inscriure un cercle de Ø 1,20 m, sense ser escombrat per l'obertura de la porta . (S'exceptua a l'interior de la cabina de l'ascensor) [ ] |
| **Manetes:** s'accionen mitjançant mecanismes de pressió o palanca. [-] | **Mecanismes d'obertura i tancament:**<br>Altura de col·locació : 0,80m ÷ 1,20m [X]<br>Funcionament a pressió o palanca i maniobrables amb una sola ma, o bé són automàtics [-]<br>Distància del mecanisme d'obertura a cantonada ≥0,30m [X] | **Manetes:** s'accionen mitjançant mecanismes de pressió o palanca. [ ] |
| **Portes de vidre:**<br>Tenen un sòcol inferior ≥ 0,30m d'alçada, llevat de que el vidre sigui de seguretat. [ ]<br>Visualment te una franja horitzontal d'amplada ≥ 0,05 m, a 1,50 m d'alçada i amb marcat contrast de color. [-] | **Portes de vidre:**<br>Classificació a impacte, com a mínim, (3 B/C 3) [ ]<br>Si no disposen d'elements que permetin la seva identificació (portes, marcs) es senyalitzen segons apartat 1.4 (DB SUA-2)* [X] | |

* Veure Annex informatiu

compleix condició [X]
no compleix condició [-]

Ajuntament del Prat de Llobregat

# DIAGNÒSTIC D'ACCESSIBILITAT
# Escola Pepa Colomer

**25** 4

## COMUNICACIONS VERTICALS

## RAMPES

**Exterior accés vestíbul**

**NO HI HAN RAMPES INTERIORS** X

| ADAPTADES (D.135/1995) | ACCESSIBLES (DB SUA) | PRACTICABLES (D.135/1995) |
|---|---|---|
| **Pendents longitudinals:**<br>12% trams < 3 m de llargada ☐<br>≤ 10% trams entre 3 i 10 m de llargada ☐<br>≤ 8% trams > 10 m de llargada X | **Pendents longitudinals:**<br>≤ 10% trams < 3 m de llargada ☐<br>≤ 8% trams < 6 m de llargada -<br>4< p ≤ 6% trams < 9 m de llargada | **Pendents longitudinals:**<br>12% trams ≤ 10 m. de llargada ☐ |
| **Pendent transversal:** ≤ 2% en rampes exteriors X | **Pendent transversal:** ≤ 2% X | **Pendent transversal:** ≤ 2% en rampes exteriors ☐ |
| **Trams:** La llargada de cada tram és ≤ 20 m. X<br>Al inici i al final de cada tram de rampa hi ha un replà de 1,50 m de llargada mínima. X<br>En la unió de trams de diferent pendent es col·loquen replans ☐ | **Trams:** llargada màxima tram ≤ 9 m. amplada ≥ 1,20m rectes o amb radi de curvatura ≥ 30m X<br>Al inici i al final de cada tram hi ha una superfície horitzontal ≥ 1,20m de long. en la direcció de la rampa X | **Trams:** En els dos extrems d'una rampa hi ha un espai lliure amb una fondària de 1,20 m. ☐ |
| **Replans:** Els replans intermedis tenen una llargada mínima de 1,50 m en la direcció de circulació. ☐ | **Replans:** entre trams d'una mateixa direcció: amplada ≥ la de la rampa longitud ≥ 1,50 m (mesurada a l'eix) ☐<br>Entre trams amb canvi de direcció: l'amplada de la rampa no es redueix ☐<br>Els passadissos d'amplada < 1,20m i les portes es situen a > 1,50m de l'arrencada d'un tram ☐ | **Replans:** (als dos extrems d'una rampa hi ha un espai lliure amb una fondària de 1,20 m) ☐ |
| **Barreres protecció:** a ambdós costats X | **Barreres protecció:** desnivell > 0,55m X | **Barreres protecció:** a ambdós costats ☐ |
| **Passamans:** situats a una alçada entre 0,90 i 0,95 m X<br>Amb disseny anatòmic (permet adaptar la ma) X<br>Amb una secció igual o equivalent a la d'un tub rodó de ø entre 3 i 5 cm X<br>Separat ≥ 4 cm dels paraments verticals. X | **Passamans**: per a rampes amb: p ≥ 6% i desnivell > 18,5 cm.<br>Continus i als dos costats a una altura entre 0,90 m - 1,10 m, i un altre a una altura entre 0,65 0,75 m X<br>Trams de rampa de l > 3 m<br>Prolongació horitzontal dels passamans > 0,30 m en els extrems -<br>Són continus, ferms i es podran agafar fàcilment X<br>Separats del parament ≥ 0,04 m X<br>El sistema de subjecció no interfereix el pas continu de la ma X | **Passamans:** com a mínim a un costat situats a una alçada entre 0,90 i 0,95 m ☐ |
| **Elements de protecció lateral:** es disposa longitudinalment amb una alçària ≥ 10 cm per sobre del terra (evitar la sortida accidental de rodes i bastons) - | **Elements de protecció lateral:** per als costats oberts de les rampes amb p ≥ 6% i desnivell > 18,5 cm i amb una alçària ≥ 10 cm - | |

compleix condició X
no compleix condició -

# DIAGNÒSTIC D'ACCESSIBILITAT
# Escola Pepa Colomer

**25** 5

## COMUNICACIONS VERTICALS

## ASCENSOR

DB SUA: Obligatori per accedir a plantes amb elements accessibles, o alçada superior a dues plantes, o més de 200 $m^2$,o "ús públic" de més de 100 $m^2$. Si no hi ha accés per una rampa.

**OBLIGATORI** [X] **EXISTENT** [ ] **NO DISPOSA D'ASCENSOR** [ ]

| ADAPTATS (D.135/1995) | ACCESSIBLES (DB SUA)* | PRACTICABLES (D.135/1995) |
|---|---|---|
| **Dimensions cabina:** sentit d'accés ≥ 1,40 m, sentit perpendicular ≥ 1,10 m [X] | **Dimensions mínimes de cabina:**<br>- Su ≤ 1000m2 (exclosa planta accés)<br>*1 porta o 2 enfrontades: 1,00 x 1,25m [ ]<br>*2 portes en angle: 1,40 x 1,40m [ ]<br>- Su > 1000m2 (exclosa planta accés)<br>*1 porta o 2 enfrontades: 1,10 x 1,40m [X]<br>*2 portes en angle: 1,40 x 1,40m | **Dimensions cabina:** sentit d'accés ≥ 1,20 m, sentit perpendicular ≥ 0,90 m, superfície ≥ 1,20 $m^2$. [ ] |
| | **Accés en planta:**<br>Portes de color contrastat amb parets [X]<br>Espai lliure sense obstacles ni pendent de Ø1,50 m [X]<br>Separació entre cabina i replà ≤2 cm [ ] | |
| **Portes de la cabina:** són automàtiques [X]<br>**Portes del recinte:** són automàtiques [X]<br>**Amplada portes:** ≥ 0,80 m. davant de les portes es pot inscriure un Ø1,50 m [X] | **Portes:**<br>Seran automàtiques i correderes [X]<br>Ample de pas de 80cm [X]<br>Temps de 20 s. de portes obertes i boto de tancament de portes [ ]<br>Equipades amb sensor de detecció de persones entre 25 i 180 cm [X] | **Portes de la cabina:** són automàtiques [ ]<br>**Portes del recinte:** manuals o automàtiques [ ]<br>**Amplada portes:** ≥ 0,80 m. davant de les portes es pot inscriure un Ø1,20 m sense ser escombrat per l'obertura de la porta [ ] |
| **Botoneres:** Alçada de col·locació: entre 1,00 i 1,40 m respecte al terra. [X]<br>Tenen la numeració en Braille o en relleu [X] | **Botoneres:**<br>Botons ≥Ø3 cm, color contrastat, Braille i alt relleu ≥0,8 mm [-]<br>Botons de planta entre 90 i 110 cm respecte al terra i prop de la porta [X]<br>Botons de cabina entre 90 i 120 cm respecte al terra i a 40 cm de la cantonada [X]<br>Alarma amb senyal lluminosa i enllaç amb bucle magnètic [X] | **Botoneres:** Alçada de col·locació: entre 1,00 i 1,40 m respecte al terra. [ ] |
| **Passamans:** La cabina en disposa a una alçada entre 0,90 i 0,95 m. [X]<br>Amb disseny anatòmic (permet adaptar la ma) [X]<br>Amb una secció igual o equivalent a la d'un tub rodó de Ø entre 3 i 5 cm [X]<br>Separat ≥ 4 cm dels paraments verticals. [X] | **Passamans:** [X]<br>Perimetral a 90 cm d'alçada<br><br>**Mirall:** [-]<br>En ascensors ≤Ø150 cal mirall enfrontat a la porta. Cantell inferior entre 30-90 cm | |
| **Senyalització**: - Indicació del nombre de cada planta amb número en alt relleu (dimensió x 10 cm) [-]<br>Col·locat a una alçada d'1,40m des del terra (al costat de la porta de l'ascensor) [-] | **Senyalització:** - mitjançant símbol internacional d'accessibilitat, SIA [-]<br>Fora i dins de cabina senyalització visual de planta i sentit de desplaçament [-]<br>En cabina senyal sonora de planta, sentit de desplaçament i obertura-tancament de potes [-] | |

* Remet al compliment de la norma UNE EN 81-70:2004 "Accessibilitat a los ascensores de personas, incluyendo personas con discapacidad".

compleix condició [X]
no compleix condició [-]

Ajuntament del Prat de Llobregat

# DIAGNÒSTIC D'ACCESSIBILITAT
# Escola Pepa Colomer

**25** 4'

## COMUNICACIONS VERTICALS

## RAMPES

**Exterior accés pati**

**NO HI HAN RAMPES INTERIORS** [X]

| ADAPTADES (D.135/1995) | ACCESSIBLES (DB SUA) | PRACTICABLES (D.135/1995) |
|---|---|---|
| **Pendents longitudinals:**<br>12% trams < 3 m de llargada [ ]<br>≤ 10% trams entre 3 i 10 m de llargada [X]<br>≤ 8% trams > 10 m de llargada [ ] | **Pendents longitudinals:**<br>≤ 10% trams < 3 m de llargada [-]<br>≤ 8% trams < 6 m de llargada [ ]<br>4< p ≤ 6% trams < 9 m de llargada [ ] | **Pendents longitudinals:**<br>12% trams ≤ 10 m. de llargada [ ] |
| **Pendent transversal:** ≤ 2% en rampes exteriors [X] | **Pendent transversal:** ≤ 2% [X] | **Pendent transversal:** ≤ 2% en rampes exteriors [ ] |
| **Trams:** La llargada de cada tram és ≤ 20 m. [X]<br>Al inici i al final de cada tram de rampa hi ha un replà de 1,50 m de llargada mínima. [X]<br>En la unió de trams de diferent pendent es col·loquen replans [ ] | **Trams:** llargada màxima tram ≤ 9 m. amplada ≥ 1,20m rectes o amb radi de curvatura ≥ 30m [X]<br>Al inici i al final de cada tram hi ha una superfície horitzontal ≥ 1,20m de long. en la direcció de la rampa [X] | **Trams:** En els dos extrems d'una rampa hi ha un espai lliure amb una fondària de 1,20 m. [ ] |
| **Replans:** Els replans intermedis tenen una llargada mínima de 1,50 m en la direcció de circulació. [ ] | **Replans:** entre trams d'una mateixa direcció: amplada ≥ la de la rampa longitud ≥ 1,50 m (mesurada a l'eix) [ ]<br>Entre trams amb canvi de direcció: l'amplada de la rampa no es redueix [ ]<br>Els passadissos d'amplada < 1,20m i les portes es situen a > 1,50m de l'arrencada d'un tram [ ] | **Replans:** (als dos extrems d'una rampa hi ha un espai lliure amb una fondària de 1,20 m) [ ] |
| **Barreres protecció:** a ambdós costats [X] | **Barreres protecció:** desnivell > 0,55m [X] | **Barreres protecció:** a ambdós costats [ ] |
| **Passamans:** situats a una alçada entre 0,90 i 0,95 m [X]<br>Amb disseny anatòmic (permet adaptar la ma) [X]<br>Amb una secció igual o equivalent a la d'un tub rodó de ø entre 3 i 5 cm [X]<br>Separat ≥ 4 cm dels paraments verticals. [X] | **Passamans**: per a rampes amb: p ≥ 6% i desnivell > 18,5 cm.<br>Continus i als dos costats a una altura entre 0,90 m - 1,10 m, i un altre a una altura entre 0,65 0,75 m [X]<br>Trams de rampa de l > 3 m<br>Prolongació horitzontal dels passamans > 0,30 m en els extrems [-]<br>Són continus, ferms i es podran agafar fàcilment [X]<br>Separats del parament ≥ 0,04 m [X]<br>El sistema de subjecció no interfereix el pas continu de la ma [X] | **Passamans:** com a mínim a un costat situats a una alçada entre 0,90 i 0,95 m [ ] |
| **Elements de protecció lateral:** es disposa longitudinalment amb una alçària ≥ 10 cm per sobre del terra (evitar la sortida accidental de rodes i bastons) [-] | **Elements de protecció lateral:** per als costats oberts de les rampes amb p ≥ 6% i desnivell > 18,5 cm i amb una alçària ≥ 10 cm [-] | |

compleix condició [X]
no compleix condició [-]

# DIAGNÒSTIC D'ACCESSIBILITAT
# Escola Pepa Colomer

**25** 6

## COMUNICACIONS VERTICALS: ESCALES

| ADAPTADES (D.135/1995) | | | ACCESSIBLES (DB SUA) | |
|---|---|---|---|---|
| **Amplada** | ≥ 1,00 m | X | **Amplada** | En funció de l'ús i del nombre de persones, taula 4.1 SUA-1 |
| | | | | ≥ 1,00m si comunica amb una zona accessible X |
| **Altura de pas** | ≥ 2,10 m | X | **Altura de pas** | ≥ 2,20 m X |
| **Graons** | Frontal F ≤ 0,16m | - | **Graons** | Frontal 0,13 ≤ F ≤ 0,175m X |
| | Estesa, E ≥ 0,30m | - | | Estesa, E ≥ 0,28m X |
| | Si la projecció en planta no és recta, l'estesa, E ≥ 0,30m a 0,40m de la part interior | | | 0,54m ≤ 2F +E ≤ 0,70m (al llarg de tota l'escala) X |
| | | | | Els graons no tenen ressalts (bocel) X |
| | L'estesa no presenta discontinuïtats quan s'uneix amb l'alçària (no tenen ressalts) | X | | Graons amb frontal , vertical o formant un angle ≤ 15º amb la vertical, (per a edificis sense itinerari accessible alternatiu) X |
| **Trams:** | Nombre de graons seguits ≤ 12. | X | **Trams:** | Salva una altura ≤ 2,25m X |
| | | | | Són rectes, corbats o mixtes (veure apartat 4.2.2 SUA-1, els usos pels quals només són rectes)* X |
| | | | | Entre dues plantes consecutives d'una mateixa escala tots els graons tenen el mateix frontal X |
| | | | | Entre dos trams consecutius de plantes diferents el frontal varia com a màxim ±10mm X |
| | | | | Tots els graons dels trams rectes tenen la mateixa estesa X |
| **Replans:** | Els replans intermedis tindran una llargada ≥ 1,20 m. | X | **Replans:** | Entre trams d'una mateixa direcció: amplada ≥ la de l'escala longitud ≥ 1,00 m (mesurada a l'eix) |
| | | | | Entre trams amb canvi de direcció: l'amplada de l'escala no es redueix - |
| | | | | Els passadissos d'amplada < 1,20m i les portes es situen a ≥ 0,40m de l'arrencada d'un tram X |
| | | | **Replans de planta:** | Senyalització visual i tàctil amb franja de paviment en l'arrencada dels trams. (0,80m de longitud en el sentit de la marxa; amplada la de l'itinerari i gravat direccional perpendicular a l'eix de l'escala) - |
| **Barreres de protecció, Passamans i Elements protectors:** | Passamans a ambdós costats | - | **Barreres de protecció, Passamans i Elements protectors:** | Col·locació 1 costat X |
| | Situats a una alçada entre 0,90 i 0,95 m | - | | Col·locació 2 costats escales amb desnivell > 0,55m i amplada > 1,20m o quan no hi hagi ascensor alternatiu |
| | Amb disseny anatòmic (permet adaptar la ma) i amb una secció igual o equivalent a la d'un tub rodó de Ø entre 3 i 5 cm | X | | Passamà intermedi: trams amplada > 4m |
| | | | | Altura de col·locació entre 0,90m i 1,10m - |
| | Separat ≥ 4 cm dels paraments verticals. | | | Seran ferms i es podran agafar fàcilment, X |
| | | | | Separats del parament ≥ 0,04m X |
| | | | | El sistema de subjecció no interferirà el pas continu de la ma. X |

* Veure Annex informatiu

compleix condició X
no compleix condició -

# DIAGNÒSTIC D'ACCESSIBILITAT
# Escola Pepa Colomer

**25** 7

## SERVEIS HIGIÈNICS

### ADAPTATS (D.135/1995)

#### Cambra higiènica

| | |
|---|---|
| **Portes:** Amplada mínima de 0,80 m. | X |
| Obertura: cap l'exterior o ser corredisses | X |
| Les manetes s'accionen mitjançant mecanismes de pressió o palanca. | X |
| **Espai lliure de gir:** es pot inscriure un Ø1,50 m. entre 0 i 0,7 m. | X |
| **Espai d'apropament lateral:** al vàter, banyera, dutxa, bidet i el frontal al rentamans serà de 0,8 m. com a mínim | X |
| **Rentamans:** sense peu ni mobiliari inferior | X |
| **Barres de suport:** Disposa de dues barres de suport a una alçada entre 0,7 i 0,75 m. | X |
| La barra del costat d'apropament és batent | X |
| **Miralls:** amb cantell inferior a 0,9 m. del terra | X |
| **Accessoris i mecanismes** a una alçada entre 0,4 i 1,4 m. | X |
| **Aixetes:** amb accionament de pressió o palanca | X |
| Paviment: no lliscant | X |
| Senyalització: Indicadors de serveis homes o dones de lectura tàctil i senyalització sobre la maneta en alt relleu H pels homes i D per les dones | |

#### Vestidors

| | |
|---|---|
| **Portes:** Amplada mínima de 0,80 m. | X |
| Obertura cap l'exterior o ser corredisses | X |
| Les manetes s'accionen mitjançant mecanismes de pressió o palanca. | X |
| **Espai lliure de gir:** es pot inscriure un Ø1,50 m. sense ser escombrat per l'obertura de la porta | X |
| **Espai d'apropament lateral:** a taquilles, bancs, dutxes i mobiliari en general de 0,8 m. com a mínim | X |
| **Espai de circulació:** te una amplada mínima de 0,9 m. | X |
| **Dutxa:** amb espai d'utilització de dimensions mínimes 0,8 m. d'amplada i 1,2 de fondària a més de l'espai d'apropament lateral. | X |
| La base de la dutxa està enrasada amb el paviment | X |
| Disposa d'un seient abatible fixat al costat curt de l'espai de 0,4*0,4 m. | X |
| Disposa de dues barres de suport a una alçada entre 0,7 i 0,75 m. | X |
| La barra del costat d'apropament és batent | |
| Els accessoris i mecanismes estan a una alçada entre 0,4 i 1,4 m. | X |
| Les aixetes tenen accionament de pressió o palanca | X |
| Les aixetes estan situades al centre del costat llarg a una alçada respecte el terra d'entre 0,9 i 1,2 m. | |
| El paviment és no lliscant | X |
| **Vestidors:** existeix un espai que es pugui tancar d'unes dimensions on es pot inscriure un Ø1,50 m. sense ser escombrat per l'obertura de la porta | |
| **Senyalització:** Indicadors de serveis homes o dones de lectura tàctil i senyalització sobre la maneta en alt relleu H | |

### ACCESSIBLES (DB SUA)

#### Cambra higiènica

| | |
|---|---|
| Comunicat amb un itinerari accessible | X |
| **Espai de gir** Ø1,50m lliure d'obstacles | X |
| **Portes:** compleixen condicions d'itinerari accessible | X |
| Abatibles cap al exterior o correderes | X |
| **Barres de recolzament, mecanismes i accessoris** diferenciats cromàticament | X |

#### Vestidors

| | |
|---|---|
| Comunicat amb un itinerari accessible | X |
| **Espai de circulació:** ample de pas ≥1,20m en bateries de lavabos, dutxes, vestidors, espais de taquilles,... | |
| **Espai de gir** Ø1,50m lliure d'obstacles | X |
| **Portes:** compleixen condicions d'itinerari accessible | X |
| Les portes de cabines accessibles són abatibles cap al exterior o correderes | X |
| **Dutxes:** per usuaris amb cadires de rodes espai de 0,80x1,20m | X |
| Si es en recinte tancat, espai de gir de Ø1,50m lliure d'obstacles | X |
| **Barres de recolzament, mecanismes, accessoris i seient** diferenciats cromàticament | X |

#### Equipament de sanitaris i vestidors

| | |
|---|---|
| **Lavabo:** espai lliure inferior ≥0,7x0,5 m, sense pedestal | X |
| **Inodor:** alçada seient entre 0,45 i 0,50 m | |
| Espai de transferència lateral ≥0,8x0,75 m. | X |
| En ús públic, espai de transferència als dos costats | |
| Barres horitzontals als dos costats separades 65-70cm | X |
| Mecanismes de descàrrega a pressió o palanca, amb polsadors de gran superfície | |
| **Dutxa:** terra enrassat amb pendent ≤2% | X |
| Disposa de seient abatible i amb respatllers de seient ≥0,4x0,4x0,45 m | |
| Espai de transferència lateral ≥0,8 m al costat del seient. | X |
| Al costat del seient barres horitzontals perimetrals en almenys dues parets que facin cantonada i barra vertical a 60 cm de la cantonada o del respatller del seient | X |
| **Urinari:** si hi ha més de 5 ut. com a mínim una te l'alçada entre 0,3 i 0,4 m | |
| **Barres de recolzament:** secció Ø30-40 mm, separades 45-55 mm del parament | X |
| Al costat del seient barres horitzontals perimetrals en almenys dues parets que facin cantonada i barra vertical a 60 cm de la cantonada o del respatller del seient | X |
| Horitzontals a una alçada entre 70-75 cm, longitud ≥70 cm, abatibles al costat de la transferència | X |
| **Griferia**: automàtica dotada de sensors de presència o manual tipus monomando amb palanca llarga tipus gerontològic. | |
| Abast horitzontal des de seient ≤60 cm | |
| **Mirall:** alçada cantell inferior ≤90 cm, o orientable fins 10% sobre la vertical | X |

compleix condició X
no compleix condició -

# DIAGNÒSTIC D'ACCESSIBILITAT
# Escola Pepa Colomer



## MOBILIARI I EQUIPAMENT

| ADAPTATS (D.135/1995) | | ACCESSIBLES (DB SUA) | |
|---|---|---|---|
| **Mobiliari** | | | |
| **Elements sortints i/o voladissos superiors a 0,15 m.:** tenen un element fix entre 0 i 0,15 m. d'alçada o estan situats a una alçada superior a 2,1 m. | - | | |
| **Elements de comandament:** (polsadors, brunzidors, alarmes i porters electrònics) estan entre 1 i 1,4 m. | - | **Mecanismes:** alçada entre 80 i 120 cm si són de comandament i control i entre 40 i 120 cm si són presses de corrent o dades | |
| **Atenció al públic:** té, total o parcialment una alçada màxima respecte el terra de 0,85 m. | X | Distància a racons ≥35 cm | |
| Si disposa solament d'apropament frontal, la part inferior entre 0 i 0,7 m. d'alçada, en una amplada de 0,8 m. com a mínim, està lliure d'obstacles. | X | Contrast cromàtic amb l'entorn | |
| | | Interruptors i polsadors d'alarma de fàcil accionament mitjançant puny tancat, colze i una ma o d'accionament | |
| **Taules:** alçada màxima de 0,8 m. | | **Taulell d'atenció al públic:** | |
| La part inferior entre 0 i 0,7 m. d'alçada, en una amplada de 0,8 m. com a mínim, està lliure d'obstacles. | | Comunicat amb l'accés principal accessible per un itinerari accessible | |
| **Aparell telefònic:** l'element més alt manipulable està a una alçada màxima de 1,4 m. | | Pla treball ≥0,80 m d'ample i alçada ≤0,85 m | |
| | | Espai lliure inferior de 0,7x0,8x0,5 m com a mínim | |
| **Cabina locutori:** aquesta haurà de tenir unes dimensions mínimes de 0,8 m. d'amplada i 1,2 de fondària lliures d'obstacles i el terra queda enrasat amb el paviment circumdant. L'accés te una amplada mínima de 0,8 m. i una alçada mínima de 2,1 m. | | Si hi ha dispositiu de intercomunicació, està dotat amb bucle d'inducció o altre sistema adaptat | |
| **Plaça d'espectador:** per una cadira de rodes te unes dimensions mínimes de 0,8 d'amplada i 1,2 de fondària. | | | |

## SENYALITZACIÓ

| ADAPTADES (D.135/1995) | | | ACCESSIBLES (DB SUA) | |
|---|---|---|---|---|
| **Accessos als edificis** | | | **Accessos als edificis** | Senyalització SIA i bandes visuals tàctils de color contrastat amb el paviment, amb relleu de 5 ± 1 mm. en el interior - |
| | | | **Itineraris** | Bandes a l'arrencada de les escales tindran 80 cm. de longitud en el sentir de la marxa, amplada la de l'itinerari i estries perpendiculars a l'eix - |
| **Ascensors** | Indicació del nombre de cada planta amb número en alt relleu (dimensió x 10 cm) | - | **Ascensors** | Mitjançant símbol internacional d'accessibilitat, SIA - |
| | Col·locat a una alçada d'1,40m des del terra (al costat de la porta de l'ascensor) | - | | Indicació del nombre de la planta en Braille i aràbic en alt relleu col·locat a una alçada entre 0,80m i 1,20m (brancal dret en el sentit de sortida de la cabina) - |
| **Serveis adaptats** | Indicadors de serveis homes o dones de lectura tàctil i senyalització sobre la maneta en alt relleu H pels homes i D per les dones | - | **Serveis accessibles** | Senyalització SIA X |

## PLACES D'APARCAMENT

**DISPOSA D'APARCAMENT PROPI**

PLACES RESERVADES D'ÚS EXCLUSIU

PLACES RESERVADES PÚBLIQUES

| ADAPTADES (D.135/1995) | | ACCESSIBLES (DB SUA) | |
|---|---|---|---|
| Dimensions ≥3,3x4,5m en bateria i ≥2x4,5m en filera | | Pròxima al accés de vianants del aparcament i s'hi comunica amb un itinerari accessible | |
| Espai d'apropament a la porta del conductor Ø1,5m | | | |
| Comunicat amb un itinerari adaptat | | Espai d'aproximació i transferència: lateral ≥1,20m i posterior ≥3,00m | |
| Senyalització vertical i horitzontal | | | |

compleix condició X
no compleix condició -

# SITUACIÓ ACTUAL I PROPOSTES
# Escola Pepa Colomer



L'actual escola és resultat de la reforma de l'any 2014, sent ja l'aplicació tant el Codi d'accessibilitat de Catalunya com el DB-SUA. Consta d'un edifici de PB+2 per a educació primària i dos edificis de PB per a educació infantil. La reforma va afectat sobretot l'edifici de primària.
Els elements afectats per la reforma compleixen els paràmetres per a ser considerats accessibles. No succeeix el mateix amb aquells elements on no es va intervenir.

**Equipament del Departament d'Ensenyament de la Generalitat de Catalunya. Les competències municipals són sols a nivell de manteniment, per aquest motiu les mesures correctores que es proposen es valoren com a no prioritàries i s'hauran de consensuar prèviament.**

## 1. ACCESSOS

L'accés a l'escola es fa a través del pati. Part del pati esta a un nivell superior que les voreres d'accés i la planta baixa està elevada respecte del pati.

L'accés des del carrer al pati es resol amb rampes de fins el 12% de pendent, sense passamans.

L'accés del pati al edifici es resol amb el límit esglaonat del porxo i rampa en un extrem i en l'accés principal. Aquestes rampes disposen de passamà a doble alçada.

L'accés al local de l'AFA es fa amb un tram de 3 graons, sense replà superior, i una porta de 75 cm de pas.

**No es proposa cap mesura correctora.**

## 2. COMUNICACIONS

### 2.1 Comunicacions horitzontals

L'edifici s'organitza amb passadissos amples (més de 2m en plantes pis) amb aules als dos costats.

Les portes que no es varen substituir en la reforma tenen la maneta tipus "pom". També es varen mantenir algunes portes de 70 cm d'ample, encara que l'accés a les aules i els elements adaptats compten amb portes d'ample mínim 80.

**Es proposa la substitució dels poms de les portes per mecanismes de palanca.**

### 2.2 Comunicacions verticals

L'edifici consta de dues escales i ascensor.

Les escales són les de l'edifici original i presenten un grau elevat de desgast en els graons. No estan dotades de passamà a doble alçada als dos costats. Les dimensions dels graons compleixen les condicions per a ser accessibles. Tampoc disposen de passamà a doble alçada.

L'ascensor compleix alguns dels paràmetres per a ser considerat accessible. Per poder ser-ho del tot caldria dotar-lo de mirall, senyalització acústica, senyal SIA,... L'accionament amb clau permet el seu desbloqueig per ser d'accés lliure quan no hi ha alumnes al centre.

**Es proposa la dotació de passamà a doble alçada als dos costats de les escales.**

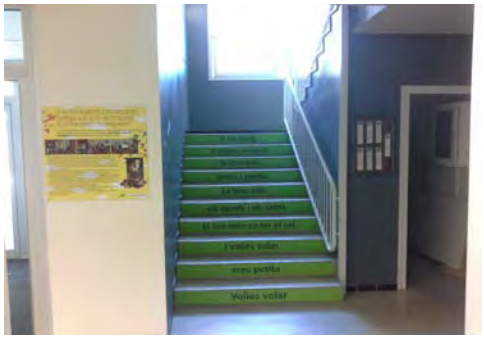

## 3. SERVEIS HIGIÈNICS

Hi ha diferents nuclis de sanitaris en totes les plantes i en tots ells hi ha una cabina adaptada.
Es compleix la ràtio de 1 sanitari accessible per a cada 10 wc instal·lats.
En els edificis d'educació infantil no es disposa de sanitari adaptat.

En planta baixa hi ha un vestidor accessible destinat a monitors.
Els vestidors d'alumnes podien ser adaptats si es retirés la mampara entre l'accés i l'espai de dutxes que deixa amples de pas de 80 i 90 cm, no permetent els espais de gir enfront de les portes.

**No es proposa cap mesura correctora.**

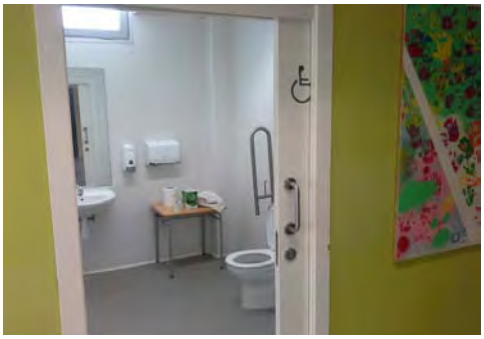

## 4. MOBILIARI

El mobiliari de les aules correspon a les exigències del departament d'ensenyament i no pot seguir els paràmetres de la normativa d'accessibilitat que sols consideren persones adultes.

El taulell de consergeria es pot considerar accessible al tenir una part batent amb espai lliure inferior.

Els mecanismes estan situats a una alçada superior a 1,40m. Els criteris de seguretat del Departament d'Ensenyament prevaleixen al definir la seva alçada.

**No es proposa cap mesura correctora.**

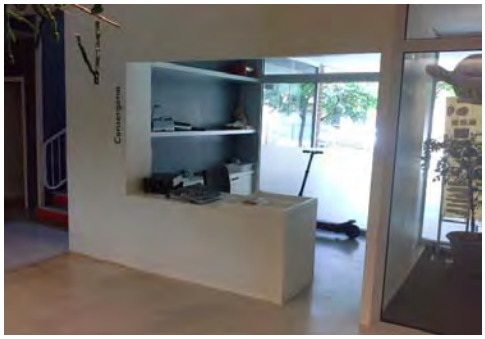


## 5. SENYALITZACIÓ

Hi ha senyalització visual rotulada en les portes dels diferents espais.
Els sanitaris adaptats disposen del símbol SIA.

Els tancaments vidriats no estan dotats de la corresponent franja de senyalització.

**Es proposa la col·locació de banda de senyalització en els paraments vidriats**
**Una diagnosi més completa i les possibles mesures correctores formen part de la Fase 2 del Pla d'accessibilitat**

# DIAGNÒSTIC D'ACCESSIBILITAT
## Annex informatiu

**25 A**

## INSTRUCCIONS PER AL COMPLIMENT DE LA FITXA DE DIAGNÒSTIC D'ACCESSIBILITAT EN EDIFICIS

**Full 1. Identificació i diagnosi general.**
Cal verificar que les dades d'identificació.

**Fulls 2-6. Accés i comunicacions horitzontal i vertical.**
Cal indicar quins dels paràmetres d'accessibilitat es compleixen segons cadascuna de les legislacions vigents.

**Fulls 7-8. Serveis higiènics, mobiliari i equipament.**
Cal indicar quins dels paràmetres d'accessibilitat es compleixen segons cadascuna de les legislacions vigents.

En cas d'existir diversos elements del mateix tipus (escales, ascensors,...) amb característiques diferents, omplir un full per cadascun.
Si cal es poden incloure comentaris per descriure la situació real si aquesta no s'ajusta als paràmetres descrits, o per completar la informació que es considera necessària per a fer la diagnosi.
Si es tracta d'un equipament que ofereix serveis i activitats, cal adjuntar un **llistat dels serveis i activitats amb avaluació del seu grau d'accessibilitat**.

Al final de l'annex s'adjunta un recull dels paràmetres d'altres normatives als que es fa referència en algun dels punts de la fitxa.

## DEFINICIONS

| | |
|---|---|
| ACCESSIBLE | Compleix els principals paràmetres bàsics d'accessibilitat establerts al CTE, SUA 9: Accessibilitat |
| PARCIALMENT ACCESSIBLE | Compleix els principals paràmetres bàsics d'accessibilitat establerts com adaptats en el Codi d'Accessibilitat (Decret 135/1995) i alguns dels d'accessibilitat establerts al CTE, SUA 9: |
| ADAPTAT | Compleix els principals paràmetres bàsics d'accessibilitat establerts com adaptats en el Codi d'Accessibilitat (Decret 135/1995) |
| PRACTICABLE | Compleix els principals paràmetres bàsics d'accessibilitat establerts com practicable en el Codi d'Accessibilitat (Decret 135/1995) |
| NO ACCESSIBLE | Incompleix un o més paràmetres establerts pels criteris anteriors. |
| CONVERTIBLE | Itinerari, instal·lació o servei que mitjançant modificacions d'escassa entitat i baix cost que no afectin la seva configuració essencial, es pot transformar, almenys, en practicable. |
| ALTRES | Si cap de les definicions anteriors es correspon amb la situació existent. Cal fer breu descripció |

Per a poder qualificar un element com accessible cal que s'hi arribi des de l'accés amb un itinerari accessible.

Per a poder qualificar un element com practicable cal que s'hi arribi des de l'accés amb un itinerari practicable

**DIAGNÒSTIC D'ACCESSIBILITAT**
**Annex informatiu**

**25** **B**

PARAMETRES D'ALTRES NORMATIVES

**DB SUA 1 Seguridad frente al riesgo de caídas**

1. Resbaladicidad de los suelos

**Tabla 1.2 Clase exigible a los suelos en función de su localización**

| Localización y características del suelo | Clase |
|---|---|
| Zonas interiores secas | |
| - superficies con pendiente menor que el 6% | 1 |
| - superficies con pendiente igual o mayor que el 6% y escaleras | 2 |
| Zonas interiores húmedas, tales como las entradas a los edificios desde el espacio exterior (1), terrazas cubiertas, vestuarios, baños, aseos, cocinas, etc. | |
| - superficies con pendiente menor que el 6% | 2 |
| - superficies con pendiente igual o mayor que el 6% y escaleras | 3 |
| Zonas exteriores. Piscinas (2). Duchas. | 3 |

(1) Excepto cuando se trate de accesos directos a *zonas de uso restringido*.

(2) En zonas previstas para usuarios descalzos y en el fondo de los vasos, en las zonas en las que la profundidad no exceda de 1,50 m.

4. Escaleras y rampas

**Tabla 4.1 Escaleras de *uso general*. Anchura útil mínima de tramo en función del uso**

| Uso del edificio o zona | Anchura útil mínima (m) en escaleras previstas para un número de personas: | | | |
|---|---|---|---|---|
| | ≤ 25 | ≤ 50 | ≤ 100 | > 100 |
| *Residencial Vivienda*, incluso escalera de comunicación con aparcamiento | 1,00 (1) | | | |
| *Docente* con escolarización infantil o de enseñanza primaria *Pública concurrencia* y *Comercial* | 0,80 (2) | 0,90 (2) | 1,00 | 1,10 |
| *Sanitario* Zonas destinadas a pacientes internos o externos con recorridos que obligan a giros de 90º o mayores | 1,40 | | | |
| Otras zonas | 1,20 | | | |
| Casos restantes | 0,80 (2) | 0,90 (2) | 1,00 | |

(1) En edificios existentes, cuando se trate de instalar un ascensor que permita mejorar las condiciones de accesibilidad para personas con discapacidad, se puede admitir una anchura menor siempre que se acredite la no viabilidad técnica y económica de otras alternativas que no supongan dicha reducción de anchura y se aporten las medidas complementarias de mejora de la seguridad que en cada caso se estimen necesarias.

(2) Excepto cuando la escalera comunique con una zona accesible, cuyo ancho será de 1,00 m como mínimo.

**DB SUA 2 Seguridad frente al riesgo de impacto o de atrapamiento**

1. Impacto

### 1.4 Impacto con elementos insuficientemente perceptibles

1 Las grandes superficies acristaladas que se puedan confundir con puertas o aberturas (lo que excluye el interior de viviendas) estarán provistas, en toda su longitud, de señalización visualmente contrastada situada a una altura inferior comprendida entre 0,85 y 1,10 m y a una altura superior comprendida entre 1,50 y 1,70 m. Dicha señalización no es necesaria cuando existan montantes separados una distancia de 0,60 m, como máximo, o si la superficie acristalada cuenta al menos con un travesaño situado a la altura inferior antes mencionada.

2 Las puertas de vidrio que no dispongan de elementos que permitan identificarlas, tales como cercos o tiradores, dispondrán de señalización conforme al apartado 1 anterior.

Ajuntament del Prat de Llobregat
ÀREA D'URBANISME

PROJECTE:
**PLA D'ACCESSIBILITAT**
**DIAGNOSI EDIFICACIÓ**

TÍTOL DE PLÀNOL:
**ESCOLA PEPA COLOMER**
**EMPLAÇAMENT**

ESCALA:
1:1.000

ORIENTACIÓ:

DATA:
Desembre 2019

Nº DE PLÀNOL:
**025_01**

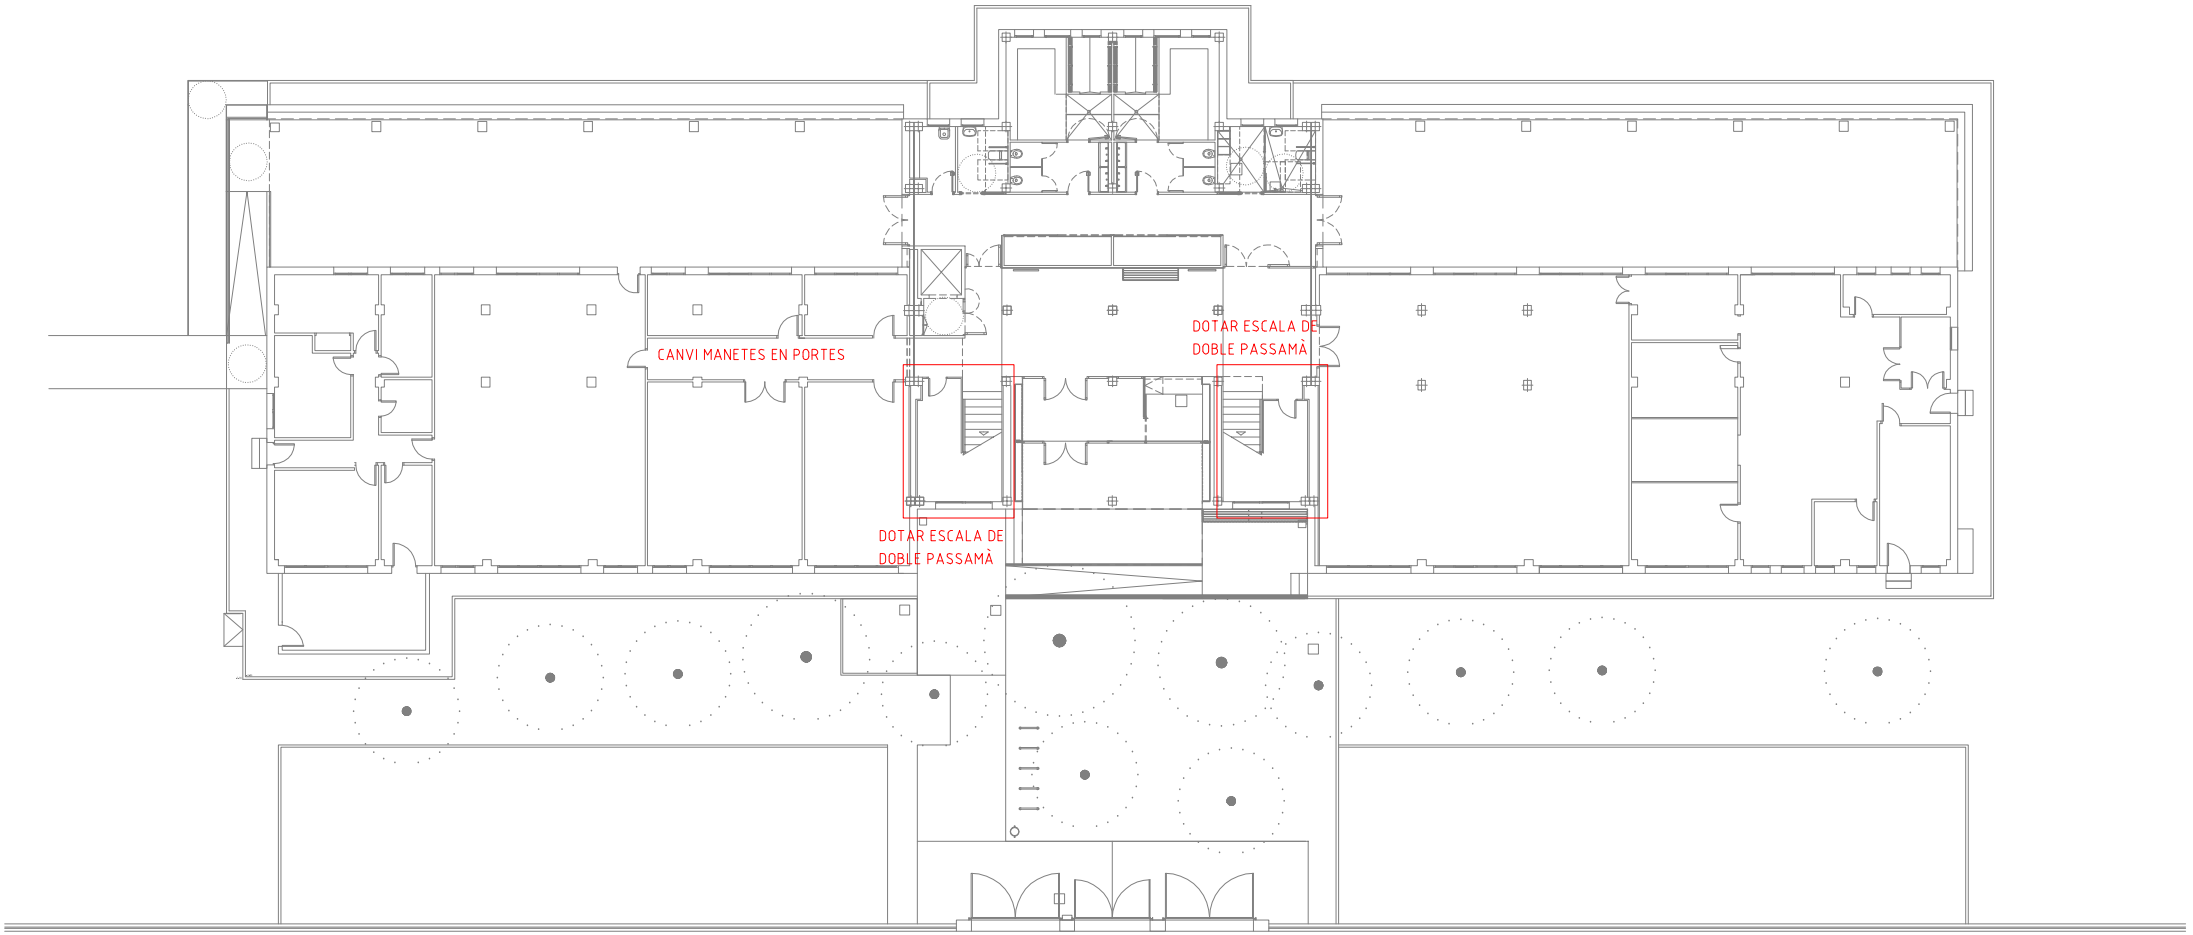


Ajuntament del Prat de Llobregat
ÀREA D'URBANISME

PROJECTE:
**PLA D'ACCESSIBILITAT**
**DIAGNOSI EDIFICACIÓ**

TÍTOL DE PLÀNOL:
**ESCOLA PEPA COLOMER**
**PLANTA BAIXA**

ESCALA:
1:300

ORIENTACIÓ:

DATA:
Desembre 2019

Nº DE PLÀNOL:
**025_02**

**PLANTA PIS 2n**

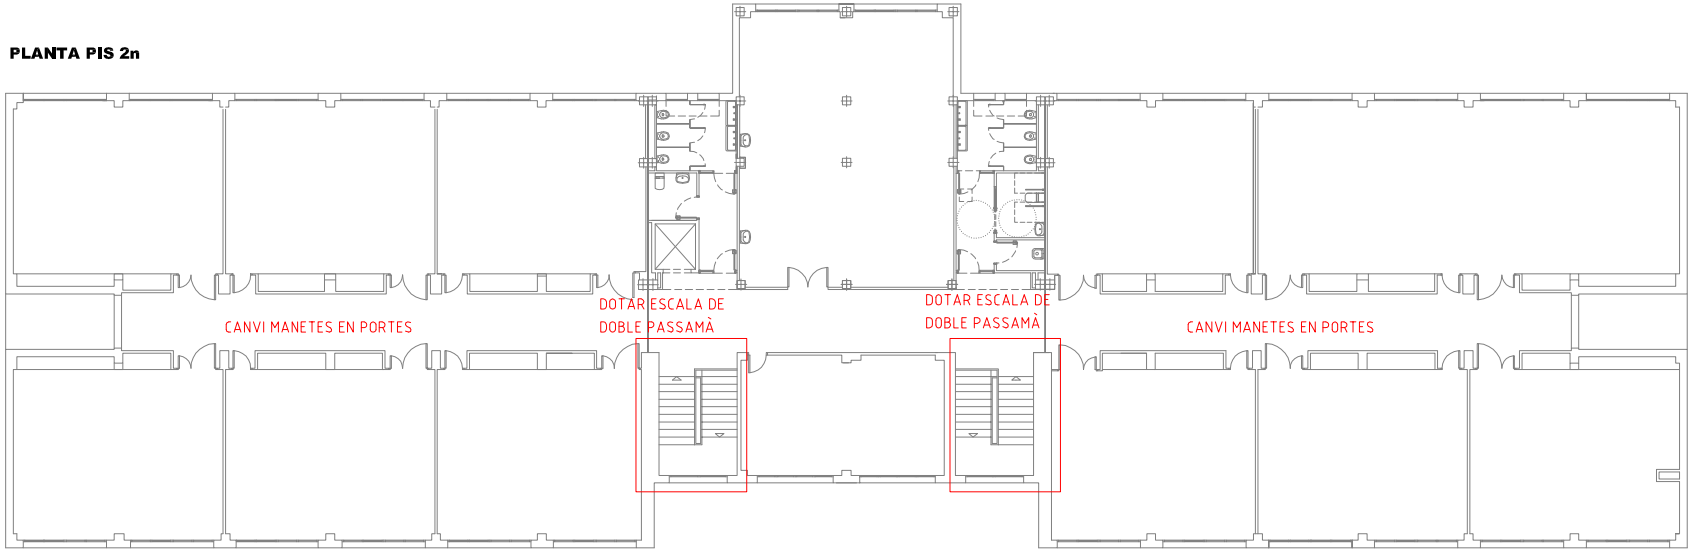


**PLANTA PIS 1r**

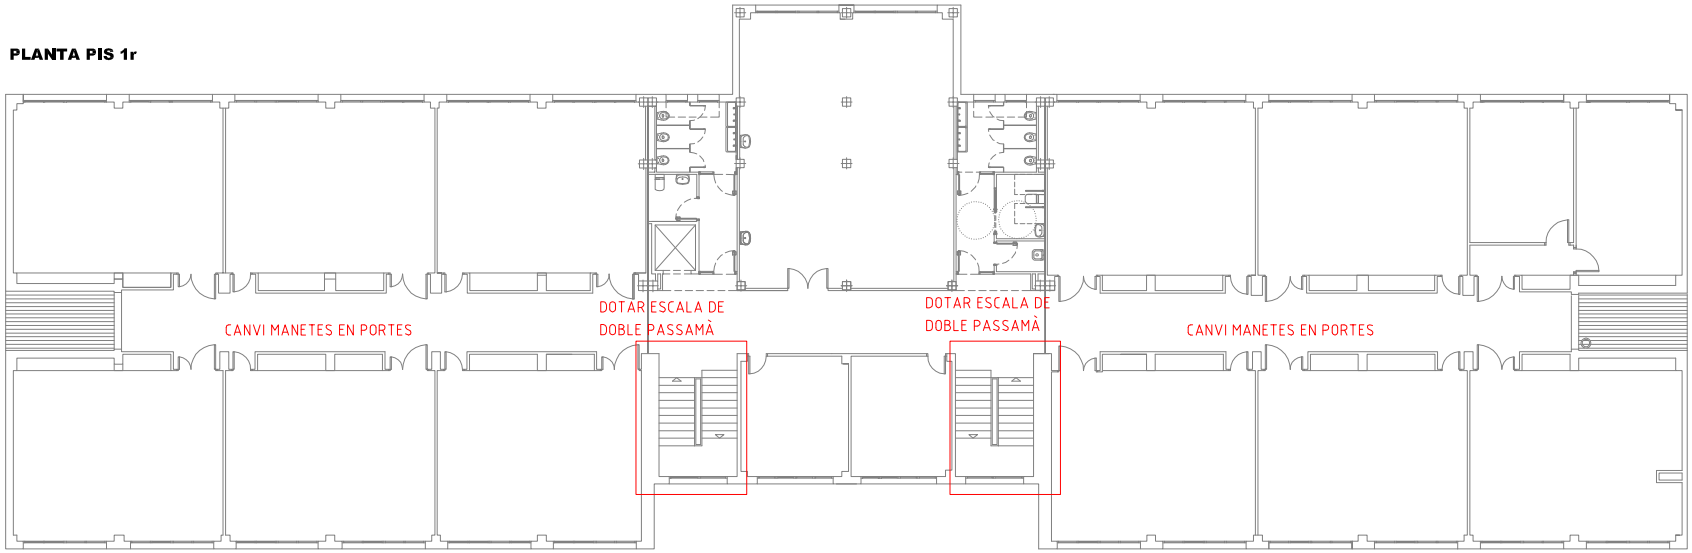


Ajuntament del Prat de Llobregat
ÀREA D'URBANISME

PROJECTE:
**PLA D'ACCESSIBILITAT**
**DIAGNOSI EDIFICACIÓ**

TÍTOL DE PLÀNOL:
**ESCOLA PEPA COLOMER**
**PLANTES PIS 1r i 2n**

ESCALA:
1:300

ORIENTACIÓ:

DATA:
Desembre 2019

Nº DE PLÀNOL:
**025_03**

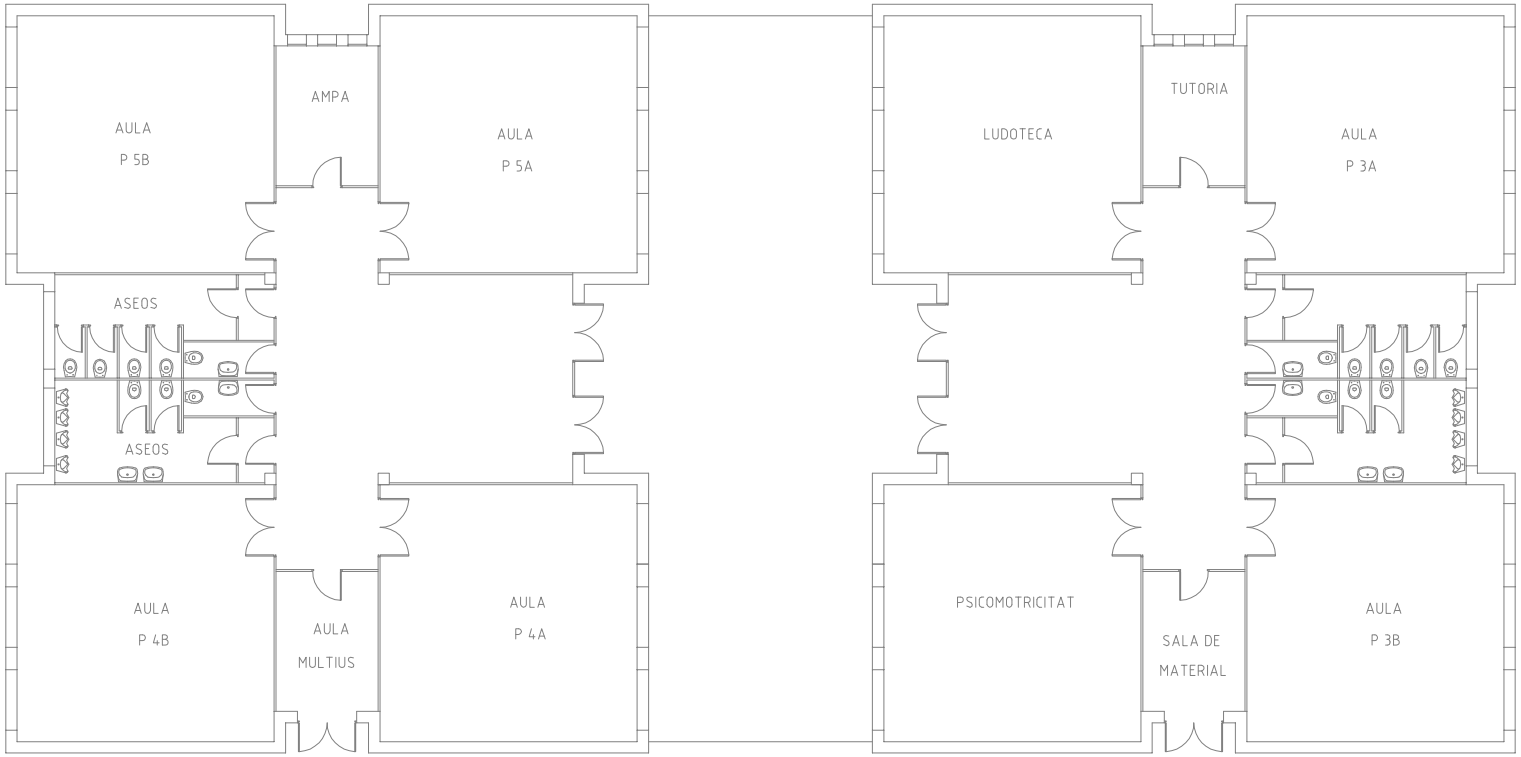


Ajuntament del Prat de Llobregat
ÀREA D'URBANISME

PROJECTE:
**PLA D'ACCESSIBILITAT**
**DIAGNOSI EDIFICACIÓ**

TÍTOL DE PLÀNOL:
**ESCOLA PEPA COLOMER**
**EDUCACIÓ INFANTIL**

ESCALA:
1:200

ORIENTACIÓ:

DATA:
Desembre 2019

Nº DE PLÀNOL:
**025_04**

# DIAGNÒSTIC D'ACCESSIBILITAT
# Escola Galileo Galilei

**26** 1

## IDENTIFICACIÓ

Adreça
avinguda Verge de Montserrat 236-238

Coord UTM: 423576, 4575081

Ús
CEIP

Nº de plantes
PB+PP

## DESCRIPCIÓ GENERAL DE L'EDIFICI

Edifici de dos cossos formant L, de PB+1, amb nucli de comunicacions vertical i sanitaris en el punt de ròtula.
Al estar elevat respecte del terreny totes les aules de planta baixa tenen escales/rampes per accedir al pati i en el porxo hi ha unes grades.
L'any 2010 es va ampliar amb la construcció d'un edifici de gimnàs i vestidors unit a l'existent mitjançant un porxo.

## DIAGNÒSTIC GENERAL ESTAT ACTUAL

| zona | accessible | Parcialment accessible | Adaptat | Practicable | No accessible | Convertible | Altres |
|---|---|---|---|---|---|---|---|
| | (veure definicions en annex informatiu) | | | | | | |
| ACCESSOS | | | | | | | |
| Principal | | | | | | | |
| Secundari | | | | | | | |
| COMUNICACIONS | | | | | | | |
| Horitzontal | | PRIMÀRIA | | | INFANTIL | | |
| Vertical (esc.) | | | | | | | |
| Vertical (asc.) | | | | | | | |
| SERVEIS HIGIÈNICS | | | | | | | |
| Sanitaris | | | | | | | |
| Vestidors | | | | | | | |
| ALTRES | | | | | | | |
| Mobiliari - equipament | | | | | | | |
| Senyalització | | | | | | | |
| Aparcament | | | | | | | |
| Altres | | | | | | | |
| DIAGNOSI CONJUNTA | | | PRIMÀRIA | | INFANTIL | | |

## NIVELL D'ACCESSIBILITAT RESULTANT (Amb l'execució de les intervencions proposades)

| | accessible | Parcialment accessible | Adaptat | Practicable | No accessible | Convertible | Altres |
|---|---|---|---|---|---|---|---|
| DIAGNOSI CONJUNTA | | | | | | | |

## GRAU INTERVENCIÓ TOTAL (Intervencions prioritàries + posteriors)

| Nivell 1 | Nivell 2 | Nivell 3 | Nivell 4 |
|---|---|---|---|
| ☐ | ☒ | ☐ | ☐ |
| (0-10.000 euros) | (10.000-100.000 euros) | 100.000-1.000.000 euros) | (No valorats) |

## VALORACIÓ

| Conceptes | Prioritari | Posterior |
|---|---|---|
| Accessos | | 750,00 € |
| Comunicacions horitzontals | | 10.000,00 € |
| Comunicacions escales | | 2.400,00 € |
| Comunicacions rampes | | |
| Comunicacions ascensor | | |
| Serveis Higiènics | | |
| Mobiliari - equipament | | 5.000,00 € |
| Senyalètica | | |
| Altres | | |
| TOTAL | 0,00 € | 18.150,00 € |
| Imprevistos (10% del total) | 0,00 € | 1.815,00 € |

| | |
|---|---|
| PEM (intervencions prioritàries) | 0,00 € |
| PEM (intervencions posteriors) | 19.965,00 € |
| **Preu d'Execució Material TOTAL** | 19.965,00 € |

Dades de la darrera revisió

**Data:** Juliol 2018

**Nom:** Laia Visa i Manté, arquitecte

## DIAGNÒSTIC D'ACCESSIBILITAT
## Escola Galileo Galilei

**26 2**

## ACCÉS

| ADAPTAT (D.135/1995) | ACCESSIBLE (DB SUA) | PRACTICABLE (D.135/1995) |
|---|---|---|
| **Aproximació:** Amplada lliure mínima de 0,9 m. i una alçada lliure d'obstacles de 2,1 m. [X] | | |
| En els canvis de direcció l'amplada lliure de pas permet inscriure un cercle de Ø1,50 m [X] | | |
| Pendent longitudinal no supera el 8% [X] | | |
| El paviment és dur, no lliscant i sense regruixos diferents del gravat de les peces [X] | | |
| Pendent transversal inferior al 2% [X] | | |
| **Accés a l'edifici:** S'admet un desnivell ≤ 2 cm que s'arrodonirà o s'aixamfranarà el cantell a un màxim de 45º. [X] | **Accés a l'edifici:** No s'admeten graons [X] | **Accés a l'edifici:** En els edificis amb obligatorietat d'instal·lació d'ascensor, només s'admet l'existència d'un graó, d'alçada ≤ 12cm, a l'entrada de [ ] |

## COMUNICACIONS HORITZONTALS

## PARÀMETRES GENERALS

| ADAPTADES (D.135/1995) | ACCESSIBLES (DB SUA) | PRACTICABLES (D.135/1995) |
|---|---|---|
| **Amplada:** ≥ 0,90 m [X] | **Amplada:** ≥ 1,20 m. S'admeten estretaments puntuals: A ≥ 1,00m per a longitud ≤0,50m i separat 0,65m de canvis direcció /forats de pas [X] | **Amplada:** ≥ 0,90 m [ ] |
| **Alçada:** ≥ 2,10 m, lliure d'obstacles en tot el seu recorregut [X] | **Alçada:** ≥ 2,20 m en general (2,10m per a ús restringit) [X] | **Alçada:** ≥ 2,10 m, lliure d'obstacles en tot el seu recorregut [ ] |
| **Canvis de direcció:** l'amplada de pas permet inscriure un Ø1,20 m [X] | **Canvis de direcció:** no es contempla (amplada pas 1,20 m) [X] | **Canvis de direcció:** l'amplada de pas permet inscriure un cercle de Ø 1,20 m. [ ] |
| **Espai lliure de gir:** a cada planta. Es pot inscriure un cercle de Ø1,50 m [X] | **Espai de gir:** Ø ≥ 1,50 m (lliure d'obstacles) a cada planta [X]<br>* al vestíbul d'entrada (o portal), [X]<br>* al fons de passadissos de >10m, [X]<br>* davant ascensors accessibles o espai per a previsió [X] | |
| **Graons:** No hi ha cap escala ni graó aïllat. [-] | **Graons:** No hi han graons [-] | **Graons:** No inclou cap tram d'escala. [ ]<br>A les dues bandes d'un graó d'alçada ≤ 14 cm. hi ha un espai lliure pla amb una fondària mínima de 1,20 m. [ ] |
| **Paviment:** és no lliscant [X] | **Paviment:** grau de lliscament segons ús i ubicació (SUA-1)* [ ]<br>No conté elements ni peces soltes (graves i sorres) pelfuts-moquetes: encastats o fixats al terra [X]<br>El sol resistents a la deformació (permeten circulació i arrastrada d'elements pesats, cadires roda, etc, [ ]<br>**Pendent:** ≤ 4% (longitudinal) ≤ 2% (transversal) [-] | |
| | **Senyalització dels itineraris accessibles:** mitjançant símbol internacional d'accessibilitat, SIA i fletxes direccionals. [-] | |

* Veure Annex informatiu

compleix condició [X]
no compleix condició [-]

# DIAGNÒSTIC D'ACCESSIBILITAT
# Escola Galileo Galilei

**26** 3

## COMUNICACIONS HORITZONTALS

## PORTES

| ADAPTADES (D.135/1995) | ACCESSIBLES (DB SUA) | PRACTICABLES (D.135/1995) |
|---|---|---|
| **Amplada:** ≥ 0,80 m les portes de 2 o més fulles, una d'elles serà ≥ 0,80 m [X] | **Amplada:** ≥ 0,80 m (mesurada en el marc i aportada per 1 fulla) (en posició de màx. obertura: amplada lliure de pas reduït el gruix de la fulla ≥ 0,78 m) [X] | **Amplada:** ≥ 0,80 m [ ] |
| **Alçada:** ≥ 2,00 m [X] | Alçada: ≥ 2,00 m [X] | **Alçada:** ≥ 2,00 m [ ] |
| **Espai lliure de gir:** a les dues bandes d'una porta es pot inscriure un Ø1,50 m. (sense ser escombrat per l'obertura de la porta). S'exceptua a l'interior de la cabina de l'ascensor [X] | **Espai de gir:** a les dues bandes d'una porta hi ha un espai horitzontal Ø1,20 m. (sense ser escombrat per l'obertura de la porta) [X] | **Espai lliure de gir:** a les dues bandes d'una porta es pot inscriure un cercle de Ø 1,20 m, sense ser escombrat per l'obertura de la porta . (S'exceptua a l'interior de la cabina de l'ascensor) [ ] |
| **Manetes:** s'accionen mitjançant mecanismes de pressió o palanca. [X] | **Mecanismes d'obertura i tancament:**<br>Altura de col·locació : 0,80m ÷ 1,20m [X]<br>Funcionament a pressió o palanca i maniobrables amb una sola ma, o bé són automàtics [X]<br>Distància del mecanisme d'obertura a cantonada ≥0,30m [X] | **Manetes:** s'accionen mitjançant mecanismes de pressió o palanca. [ ] |
| **Portes de vidre:**<br>Tenen un sòcol inferior ≥ 0,30m d'alçada, llevat de que el vidre sigui de seguretat. [-]<br>Visualment te una franja horitzontal d'amplada ≥ 0,05 m, a 1,50 m d'alçada i amb marcat contrast de color. [-] | **Portes de vidre:**<br>Classificació a impacte, com a mínim, (3 B/C 3) [ ]<br>Si no disposen d'elements que permetin la seva identificació (portes, marcs) es senyalitzen segons apartat 1.4 (DB SUA-2)* [-] | |

* Veure Annex informatiu

compleix condició [X]
no compleix condició [-]

Ajuntament del Prat de Llobregat

# DIAGNÒSTIC D'ACCESSIBILITAT
# Escola Galileo Galilei

**26** 4

## COMUNICACIONS VERTICALS

## RAMPES

**rampa en aula d'educació infantil**

**NO HI HAN RAMPES INTERIORS**

| ADAPTADES (D.135/1995) | ACCESSIBLES (DB SUA) | PRACTICABLES (D.135/1995) |
|---|---|---|
| **Pendents longitudinals:**<br>12% trams < 3 m de llargada [X]<br>≤ 10% trams entre 3 i 10 m de llargada [ ]<br>≤ 8% trams > 10 m de llargada [ ] | **Pendents longitudinals:**<br>≤ 10% trams < 3 m de llargada [ ]<br>≤ 8% trams < 6 m de llargada [ ]<br>4< p ≤ 6% trams < 9 m de llargada [ ] | **Pendents longitudinals:**<br>12% trams ≤ 10 m. de llargada [X] |
| **Pendent transversal:** ≤ 2% en rampes exteriors [X] | **Pendent transversal:** ≤ 2% [X] | **Pendent transversal:** ≤ 2% en rampes exteriors [X] |
| **Trams:** La llargada de cada tram és ≤ 20 m. [X]<br>Al inici i al final de cada tram de rampa hi ha un replà de 1,50 m de llargada mínima. [X]<br>En la unió de trams de diferent pendent es col·loquen replans [ ] | **Trams:** llargada màxima tram ≤ 9 m. amplada ≥ 1,20m rectes o amb radi de curvatura ≥ 30m [X]<br>Al inici i al final de cada tram hi ha una superfície horitzontal ≥ 1,20m de long. en la direcció de la rampa [X] | **Trams:** En els dos extrems d'una rampa hi ha un espai lliure amb una fondària de 1,20 m. [X] |
| **Replans:** Els replans intermedis tenen una llargada mínima de 1,50 m en la direcció de circulació. [ ] | **Replans:** entre trams d'una mateixa direcció: amplada ≥ la de la rampa longitud ≥ 1,50 m (mesurada a l'eix) [ ]<br>Entre trams amb canvi de direcció: l'amplada de la rampa no es redueix [ ]<br>Els passadissos d'amplada < 1,20m i les portes es situen a > 1,50m de l'arrencada d'un tram [ ] | **Replans:** (als dos extrems d'una rampa hi ha un espai lliure amb una fondària de 1,20 m) [ ] |
| **Barreres protecció:** a ambdós costats [ ] | **Barreres protecció:** desnivell > 0,55m [ ] | **Barreres protecció:** a ambdós costats [ ] |
| **Passamans:** situats a una alçada entre 0,90 i 0,95 m [-]<br>Amb disseny anatòmic (permet adaptar la ma) [ ]<br>Amb una secció igual o equivalent a la d'un tub rodó de ø entre 3 i 5 cm [ ]<br>Separat ≥ 4 cm dels paraments verticals. [ ] | **Passamans**: per a rampes amb: p ≥ 6% i desnivell > 18,5 cm.<br>Continus i als dos costats a una altura entre 0,90 m - 1,10 m, i un altre a una altura entre 0,65 0,75 m [-]<br>Trams de rampa de l > 3 m<br>Prolongació horitzontal dels passamans > 0,30 m en els extrems [ ]<br>Són continus, ferms i es podran agafar fàcilment [ ]<br>Separats del parament ≥ 0,04 m [ ]<br>El sistema de subjecció no interfereix el pas continu de la ma [ ] | **Passamans:** com a mínim a un costat situats a una alçada entre 0,90 i 0,95 m [-] |
| **Elements de protecció lateral:** es disposa longitudinalment amb una alçària ≥ 10 cm per sobre del terra (evitar la sortida accidental de rodes i bastons) [ ] | **Elements de protecció lateral:** per als costats oberts de les rampes amb p ≥ 6% i desnivell > 18,5 cm i amb una alçària ≥ 10 cm [ ] | |

compleix condició [X]
no compleix condició [-]

Ajuntament del Prat de Llobregat

# DIAGNÒSTIC D'ACCESSIBILITAT
# Escola Galileo Galilei

**26 5**

## COMUNICACIONS VERTICALS

## ASCENSOR

DB SUA: Obligatori per accedir a plantes amb elements accessibles, o alçada superior a dues plantes, o més de 200 $m^2$,o "ús públic" de més de 100 $m^2$. Si no hi ha accés per una rampa.

**OBLIGATORI** [X] **EXISTENT** [X] **NO DISPOSA D'ASCENSOR** [ ]

| ADAPTATS (D.135/1995) | ACCESSIBLES (DB SUA)* | PRACTICABLES (D.135/1995) |
|---|---|---|
| **Dimensions cabina:** sentit d'accés ≥ 1,40 m, sentit perpendicular ≥ 1,10 m [-] | **Dimensions mínimes de cabina:**<br>- Su ≤ 1000m2 (exclosa planta accés)<br>*1 porta o 2 enfrontades: 1,00 x 1,25m [ ]<br>*2 portes en angle: 1,40 x 1,40m [ ]<br>- Su > 1000m2 (exclosa planta accés)<br>*1 porta o 2 enfrontades: 1,10 x 1,40m [-]<br>*2 portes en angle: 1,40 x 1,40m [ ] | **Dimensions cabina:** sentit d'accés ≥ 1,20 m, sentit perpendicular ≥ 0,90 m, superfície ≥ 1,20 $m^2$. [X] |
| | **Accés en planta:**<br>Portes de color contrastat amb parets [ ]<br>Espai lliure sense obstacles ni pendent de Ø1,50 m [ ]<br>Separació entre cabina i replà ≤2 cm [ ] | |
| **Portes de la cabina:** són automàtiques [ ]<br>**Portes del recinte:** són automàtiques [ ]<br>**Amplada portes:** ≥ 0,80 m. davant de les portes es pot inscriure un Ø1,50 m [ ] | **Portes:**<br>Seran automàtiques i correderes [ ]<br>Ample de pas de 80cm [ ]<br>Temps de 20 s. de portes obertes i boto de tancament de portes [ ]<br>Equipades amb sensor de detecció de persones entre 25 i 180 cm [ ] | **Portes de la cabina:** són automàtiques [X]<br>**Portes del recinte:** manuals o automàtiques [X]<br>**Amplada portes:** ≥ 0,80 m. davant de les portes es pot inscriure un Ø1,20 m sense ser escombrat per l'obertura de la porta [X] |
| **Botoneres:** Alçada de col·locació: entre 1,00 i 1,40 m respecte al terra. Tenen la numeració en Braille o en relleu [ ] | **Botoneres:**<br>Botons ≥Ø3 cm, color contrastat, Braille i alt relleu ≥0,8 mm [ ]<br>Botons de planta entre 90 i 110 cm respecte al terra i prop de la porta [ ]<br>Botons de cabina entre 90 i 120 cm respecte al terra i a 40 cm de la cantonada [ ]<br>Alarma amb senyal lluminosa i enllaç amb bucle magnètic [ ] | **Botoneres:** Alçada de col·locació: entre 1,00 i 1,40 m respecte al terra. [X] |
| **Passamans:** La cabina en disposa a una alçada entre 0,90 i 0,95 m. [ ]<br>Amb disseny anatòmic (permet adaptar la ma) [ ]<br>Amb una secció igual o equivalent a la d'un tub rodó de Ø entre 3 i 5 cm [ ]<br>Separat ≥ 4 cm dels paraments verticals. [ ] | **Passamans:**<br>Perimetral a 90 cm d'alçada [ ]<br>**Mirall:**<br>En ascensors ≤Ø150 cal mirall enfrontat a la porta. Cantell inferior entre 30-90 cm [ ] | |
| **Senyalització**: - Indicació del nombre de cada planta amb número en alt relleu (dimensió x 10 cm) [ ]<br>Col·locat a una alçada d'1,40m des del terra (al costat de la porta de l'ascensor) [ ] | **Senyalització:** - mitjançant símbol internacional d'accessibilitat, SIA [ ]<br>Fora i dins de cabina senyalització visual de planta i sentit de desplaçament [ ]<br>En cabina senyal sonora de planta, sentit de desplaçament i obertura-tancament de potes [ ] | |

* Remet al compliment de la norma UNE EN 81-70:2004 "Accessibilitat a los ascensores de personas, incluyendo personas con discapacidad".

compleix condició [X]
no compleix condició [-]

Ajuntament del Prat de Llobregat

| DIAGNÒSTIC D'ACCESSIBILITAT<br>Escola Galileo Galilei | 26 6 |
|---|---|

## COMUNICACIONS VERTICALS: ESCALES

| ADAPTADES (D.135/1995) | | | ACCESSIBLES (DB SUA) | | |
|---|---|---|---|---|---|
| **Amplada** | ≥ 1,00 m | X | **Amplada** | En funció de l'ús i del nombre de persones, taula 4.1 SUA-1 | |
| | | | | ≥ 1,00m si comunica amb una zona accessible | X |
| **Altura de pas** | ≥ 2,10 m | X | **Altura de pas** | ≥ 2,20 m | X |
| **Graons** | Frontal F ≤ 0,16m | - | **Graons** | Frontal 0,13 ≤ F ≤ 0,175m | X |
| | Estesa, E ≥ 0,30m | X | | Estesa, E ≥ 0,28m | X |
| | Si la projecció en planta no és recta, l'estesa, E ≥ 0,30m a 0,40m de la part interior | | | 0,54m ≤ 2F +E ≤ 0,70m (al llarg de tota l'escala) | X |
| | | | | Els graons no tenen ressalts (bocel) | X |
| | L'estesa no presenta discontinuïtats quan s'uneix amb l'alçària (no tenen ressalts) | X | | Graons amb frontal , vertical o formant un angle ≤ 15º amb la vertical, (per a edificis sense itinerari accessible alternatiu) | X |
| **Trams:** | Nombre de graons seguits ≤ 12. | X | **Trams:** | Salva una altura ≤ 2,25m | X |
| | | | | Són rectes, corbats o mixtes (veure apartat 4.2.2 SUA-1, els usos pels quals només són rectes)* | X |
| | | | | Entre dues plantes consecutives d'una mateixa escala tots els graons tenen el mateix frontal | X |
| | | | | Entre dos trams consecutius de plantes diferents el frontal varia com a màxim ±10mm | |
| | | | | Tots els graons dels trams rectes tenen la mateixa estesa | X |
| **Replans:** | Els replans intermedis tindran una llargada ≥ 1,20 m. | X | **Replans:** | Entre trams d'una mateixa direcció: amplada ≥ la de l'escala longitud ≥ 1,00 m (mesurada a l'eix) | X |
| | | | | Entre trams amb canvi de direcció: l'amplada de l'escala no es redueix | |
| | | | | Els passadissos d'amplada < 1,20m i les portes es situen a ≥ 0,40m de l'arrencada d'un tram | X |
| | | | **Replans de planta:** | Senyalització visual i tàctil amb franja de paviment en l'arrencada dels trams. (0,80m de longitud en el sentit de la marxa; amplada la de l'itinerari i gravat direccional perpendicular a l'eix de l'escala) | - |
| **Barreres de protecció, Passamans i Elements protectors:** | Passamans a ambdós costats | X | **Barreres de protecció, Passamans i Elements protectors:** | Col·locació 1 costat | |
| | Situats a una alçada entre 0,90 i 0,95 m | - | | Col·locació 2 costats escales amb desnivell > 0,55m i amplada > 1,20m o quan no hi hagi ascensor alternatiu | X |
| | Amb disseny anatòmic (permet adaptar la ma) i amb una secció igual o equivalent a la d'un tub rodó de ø entre 3 i 5 cm | X | | Passamà intermedi: trams amplada > 4m | |
| | | | | Altura de col·locació entre 0,90m i 1,10m | - |
| | Separat ≥ 4 cm dels paraments verticals. | X | | Seran ferms i es podran agafar fàcilment, | X |
| | | | | Separats del parament ≥ 0,04m | X |
| | | | | El sistema de subjecció no interferirà el pas continu de la ma. | X |

* Veure Annex informatiu

compleix condició X
no compleix condició -

# DIAGNÒSTIC D'ACCESSIBILITAT
# Escola Galileo Galilei

**26** 7

## SERVEIS HIGIÈNICS

### ADAPTATS (D.135/1995)

#### Cambra higiènica

| | |
|---|---|
| **Portes:** Amplada mínima de 0,80 m. | X |
| Obertura: cap l'exterior o ser corredisses | X |
| Les manetes s'accionen mitjançant mecanismes de pressió o palanca. | X |
| **Espai lliure de gir:** es pot inscriure un Ø1,50 m. entre 0 i 0,7 m. | X |
| **Espai d'apropament lateral:** al vàter, banyera, dutxa, bidet i el frontal al rentamans serà de 0,8 m. com a mínim | X |
| **Rentamans:** sense peu ni mobiliari inferior | X |
| **Barres de suport:** Disposa de dues barres de suport a una alçada entre 0,7 i 0,75 m. | X |
| La barra del costat d'apropament és batent | X |
| **Miralls:** amb cantell inferior a 0,9 m. del terra | X |
| **Accessoris i mecanismes** a una alçada entre 0,4 i 1,4 m. | X |
| **Aixetes:** amb accionament de pressió o palanca | X |
| Paviment: no lliscant | X |
| Senyalització: Indicadors de serveis homes o dones de lectura tàctil i senyalització sobre la maneta en alt relleu H pels homes i D per les dones | |

#### Vestidors

| | |
|---|---|
| **Portes:** Amplada mínima de 0,80 m. | |
| Obertura cap l'exterior o ser corredisses | |
| Les manetes s'accionen mitjançant mecanismes de pressió o palanca. | |
| **Espai lliure de gir:** es pot inscriure un Ø1,50 m. sense ser escombrat per l'obertura de la porta | |
| **Espai d'apropament lateral:** a taquilles, bancs, dutxes i mobiliari en general de 0,8 m. com a mínim | |
| **Espai de circulació:** te una amplada mínima de 0,9 m. | |
| **Dutxa:** amb espai d'utilització de dimensions mínimes 0,8 m. d'amplada i 1,2 de fondària a més de l'espai d'apropament lateral. | |
| La base de la dutxa està enrasada amb el paviment | |
| Disposa d'un seient abatible fixat al costat curt de l'espai de 0,4*0,4 m. | |
| Disposa de dues barres de suport a una alçada entre 0,7 i 0,75 m. | |
| La barra del costat d'apropament és batent | |
| Els accessoris i mecanismes estan a una alçada entre 0,4 i 1,4 m. | |
| Les aixetes tenen accionament de pressió o palanca | |
| Les aixetes estan situades al centre del costat llarg a una alçada respecte el terra d'entre 0,9 i 1,2 m. | |
| El paviment és no lliscant | |
| **Vestidors:** existeix un espai que es pugui tancar d'unes dimensions on es pot inscriure un Ø1,50 m. sense ser escombrat per l'obertura de la porta | |
| **Senyalització:** Indicadors de serveis homes o dones de lectura tàctil i senyalització sobre la maneta en alt relleu H | |

### ACCESSIBLES (DB SUA)

#### Cambra higiènica

| | |
|---|---|
| Comunicat amb un itinerari accessible | X |
| **Espai de gir** Ø1,50m lliure d'obstacles | X |
| **Portes:** compleixen condicions d'itinerari accessible | X |
| Abatibles cap al exterior o correderes | X |
| **Barres de recolzament, mecanismes i accessoris** diferenciats cromàticament | X |

#### Vestidors

| | |
|---|---|
| Comunicat amb un itinerari accessible | |
| **Espai de circulació:** ample de pas ≥1,20m en bateries de lavabos, dutxes, vestidors, espais de taquilles,... | |
| **Espai de gir** Ø1,50m lliure d'obstacles | |
| **Portes:** compleixen condicions d'itinerari accessible | |
| Les portes de cabines accessibles són abatibles cap al exterior o correderes | |
| **Dutxes:** per usuaris amb cadires de rodes espai de 0,80x1,20m | |
| Si es en recinte tancat, espai de gir de Ø1,50m lliure d'obstacles | |
| **Barres de recolzament, mecanismes, accessoris i seient** diferenciats cromàticament | |

#### Equipament de sanitaris i vestidors

| | |
|---|---|
| **Lavabo:** espai lliure inferior ≥0,7x0,5 m, sense pedestal | X |
| **Inodor:** alçada seient entre 0,45 i 0,50 m | X |
| Espai de transferència lateral ≥0,8x0,75 m. | X |
| En ús públic, espai de transferència als dos costats | |
| Barres horitzontals als dos costats separades 65-70cm | - |
| Mecanismes de descàrrega a pressió o palanca, amb polsadors de gran superfície | |
| **Dutxa:** terra enrassat amb pendent ≤2% | |
| Disposa de seient abatible i amb respatllers de seient ≥0,4x0,4x0,45 m | |
| Espai de transferència lateral ≥0,8 m al costat del seient. | |
| Al costat del seient barres horitzontals perimetrals en almenys dues parets que facin cantonada i barra vertical a 60 cm de la cantonada o del respatller del seient | |
| **Urinari:** si hi ha més de 5 ut. com a mínim una te l'alçada entre 0,3 i 0,4 m | |
| **Barres de recolzament:** secció Ø30-40 mm, separades 45-55 mm del parament | X |
| Al costat del seient barres horitzontals perimetrals en almenys dues parets que facin cantonada i barra vertical a 60 cm de la cantonada o del respatller del seient | |
| Horitzontals a una alçada entre 70-75 cm, longitud ≥70 cm, abatibles al costat de la transferència | |
| **Griferia**: automàtica dotada de sensors de presència o manual tipus monomando amb palanca llarga tipus gerontològic. | X |
| Abast horitzontal des de seient ≤60 cm | X |
| **Mirall:** alçada cantell inferior ≤90 cm, o orientable fins 10% sobre la vertical | X |

| | |
|---|---|
| compleix condició | X |
| no compleix condició | - |

# DIAGNÒSTIC D'ACCESSIBILITAT
# Escola Galileo Galilei

**26** 8

## MOBILIARI I EQUIPAMENT

| ADAPTATS (D.135/1995) | | ACCESSIBLES (DB SUA) | |
|---|---|---|---|
| **Mobiliari** | | | |
| **Elements sortints i/o voladissos superiors a 0,15 m.:** tenen un element fix entre 0 i 0,15 m. d'alçada o estan situats a una alçada superior a 2,1 m. | - | | |
| **Elements de comandament:** (polsadors, brunzidors, alarmes i porters electrònics) estan entre 1 i 1,4 m. | - | **Mecanismes:** alçada entre 80 i 120 cm si són de comandament i control i entre 40 i 120 cm si són presses de corrent o dades | - |
| **Atenció al públic:** té, total o parcialment una alçada màxima respecte el terra de 0,85 m. | - | Distància a racons ≥35 cm | |
| Si disposa solament d'apropament frontal, la part inferior entre 0 i 0,7 m. d'alçada, en una amplada de 0,8 m. com a mínim, està lliure d'obstacles. | | Contrast cromàtic amb l'entorn | |
| | | Interruptors i polsadors d'alarma de fàcil accionament mitjançant puny tancat, colze i una ma o d'accionament | |
| **Taules:** alçada màxima de 0,8 m. | | **Taulell d'atenció al públic:** | |
| La part inferior entre 0 i 0,7 m. d'alçada, en una amplada de 0,8 m. com a mínim, està lliure d'obstacles. | | Comunicat amb l'accés principal accessible per un itinerari accessible | X |
| **Aparell telefònic:** l'element més alt manipulable està a una alçada màxima de 1,4 m. | | Pla treball ≥0,80 m d'ample i alçada ≤0,85 m | - |
| | | Espai lliure inferior de 0,7x0,8x0,5 m com a mínim | - |
| **Cabina locutori:** aquesta haurà de tenir unes dimensions mínimes de 0,8 m. d'amplada i 1,2 de fondària lliures d'obstacles i el terra queda enrasat amb el paviment circumdant. L'accés te una amplada mínima de 0,8 m. i una alçada mínima de 2,1 m. | | Si hi ha dispositiu de intercomunicació, està dotat amb bucle d'inducció o altre sistema adaptat | |
| **Plaça d'espectador:** per una cadira de rodes te unes dimensions mínimes de 0,8 d'amplada i 1,2 de fondària. | | | |

## SENYALITZACIÓ

| ADAPTADES (D.135/1995) | | | ACCESSIBLES (DB SUA) | |
|---|---|---|---|---|
| **Accessos als edificis** | | | **Accessos als edificis** | Senyalització SIA i bandes visuals tàctils de color contrastat amb el paviment, amb relleu de 5 ± 1 mm. en el interior - |
| | | | **Itineraris** | Bandes a l'arrencada de les escales tindran 80 cm. de longitud en el sentir de la marxa, amplada la de l'itinerari i estries perpendiculars a l'eix - |
| **Ascensors** | Indicació del nombre de cada planta amb número en alt relleu (dimensió x 10 cm) | - | **Ascensors** | Mitjançant símbol internacional d'accessibilitat, SIA |
| | Col·locat a una alçada d'1,40m des del terra (al costat de la porta de l'ascensor) | - | | Indicació del nombre de la planta en Braille i aràbic en alt relleu col·locat a una alçada entre 0,80m i 1,20m (brancal dret en el sentit de sortida de la cabina) - |
| **Serveis adaptats** | Indicadors de serveis homes o dones de lectura tàctil i senyalització sobre la maneta en alt relleu H pels homes i D per les dones | | **Serveis accessibles** | Senyalització SIA X |

## PLACES D'APARCAMENT

**DISPOSA D'APARCAMENT PROPI**

PLACES RESERVADES D'ÚS EXCLUSIU

PLACES RESERVADES PÚBLIQUES

| ADAPTADES (D.135/1995) | | ACCESSIBLES (DB SUA) | |
|---|---|---|---|
| Dimensions ≥3,3x4,5m en bateria i ≥2x4,5m en filera | | Pròxima al accés de vianants del aparcament i s'hi comunica amb un itinerari accessible | |
| Espai d'apropament a la porta del conductor Ø1,5m | | | |
| Comunicat amb un itinerari adaptat | | Espai d'aproximació i transferència: lateral ≥1,20m i posterior ≥3,00m | |
| Senyalització vertical i horitzontal | | | |

compleix condició X
no compleix condició -

# SITUACIÓ ACTUAL I PROPOSTES
# Escola Galileo Galilei



Edifici construït amb anterioritat a l'aplicació del Codi d'accessibilitat de Catalunya. Malgrat això ja preveia l'accés amb rampa a la planta pis i dotació de sanitaris adaptats i ascensor.
L'any 2010 es va dotar d'un edifici de gimnàs-sala polivalent i vestidors. Tot l'edifici està elevat respecte el nivell del terreny, necessitant escales o rampes per accedir des de les aules al pati.

**Equipament del Departament d'Ensenyament de la Generalitat de Catalunya. Les competències municipals són sols a nivell de manteniment, per aquest motiu les mesures correctores que es proposen es valoren com a no prioritàries i s'hauran de consensuar prèviament.**

## 1. ACCESSOS

L'accés dels alumnes es produeix sobretot des del carrer Aneto, a través del pati i des de l'av. Verge de Montserrat. L'ample de la vorera i de l'accés són suficients i hi ha tram en pendent fins accedir a l'interior de l'escola que no té prou pendent per considerar-se rampa.
Per accedir des del pati al porxo hi ha una rampa adaptada. Dues aules de planta baixa tenen accés al pati mitjançant rampes accessibles. No totes les rampes estan dotades de passamà.

**No es proposa cap actuació**

## 2. COMUNICACIONS

### 2.1 Comunicacions horitzontals

Edifici en forma de L, que s'organitza a partir del nucli d'escala i ascensor que es troba al punt d'unió dels dos braços i és on trobem també l'accés.
Els passadissos fan un ample superior als 1,2 m i en totes les plantes hi ha espais que permeten un gir de Ø1,50 m.
Les portes del itinerari d'accés a les aules tenen un ample mínim de 80 cm i la disposició del mobiliari no produeix estretaments de pas.
Quatre de les aules d'educació infantil tenen dos nivells i per accedir-hi cal pujar dos graons que trobem després dins l'aula creant dos àmbits. Una de les aules disposa de rampa.

**Es proposa elevar el nivell del pas cap a les aules de infantil i eliminar els graons d'accés a les aules.**
**Es proposa eliminar el travesser inferior de les balconeres de les aules amb rampa en l'accés al pati.**

### 2.2 Comunicacions verticals

L'edifici consta d'escala i ascensor interiors i d'una rampa exterior.
Les dimensions dels graons compleixen les condicions per a ser accessibles. Disposen de passamà simple als dos costats.
Les dimensions de la cabina corresponen a un ascensor practicable. Està dotat de passamà, botonera accessible i pantalla de senyalització.
La longitud i pendent dels trams de la rampa exterior no permeten considerar-la adaptada ni accessibles.

**Es proposa dotar l'escala de passamà a doble alçada.**

## 3. SERVEIS HIGIÈNICS

Hi ha diferents nuclis de sanitaris i cabina adaptada independent en cada planta i al pati. La de la planta primera s'ha habilitat com a despatx. En el moment de la visita (fora de calendari lectiu) en el sanitari adaptat de planta baixa hi havia acumulació de diferents elements.
En l'accés als vestidors hi ha una mampara que no permet el gir de 120cm.
Les dutxes no estan equipades.

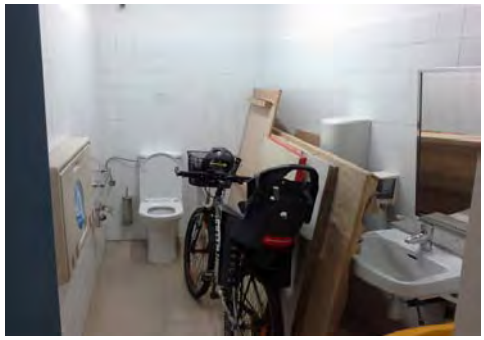

**No es proposa cap mesura correctora.**

## 4. MOBILIARI

El mobiliari de les aules correspon a les exigències del departament d'ensenyament i no pot seguir els paràmetres de la normativa d'accessibilitat que sols consideren persones adultes.

A consergeria no hi ha un taulell adaptat.

Els mecanismes estan situats a una alçada superior a 1,40m. Els criteris de seguretat del Departament d'Ensenyament prevaleixen al definir la seva alçada.

**Es proposa fer accessible el taulell de consergeria.**

## 5. SENYALITZACIÓ

L'edifici disposa d'elements visuals de senyalització dels diferents espais i serveis fets per l'equip docent.

El sanitari adaptats disposa del símbol SIA.

**Una diagnosi més completa i les possibles mesures correctores formen part de la Fase 2 del Pla d'accessibilitat**

# DIAGNÒSTIC D'ACCESSIBILITAT
## Annex informatiu

**26 A**

## INSTRUCCIONS PER AL COMPLIMENT DE LA FITXA DE DIAGNÒSTIC D'ACCESSIBILITAT EN EDIFICIS

**Full 1. Identificació i diagnosi general.**
Cal verificar que les dades d'identificació.

**Fulls 2-6. Accés i comunicacions horitzontal i vertical.**
Cal indicar quins dels paràmetres d'accessibilitat es compleixen segons cadascuna de les legislacions vigents.

**Fulls 7-8. Serveis higiènics, mobiliari i equipament.**
Cal indicar quins dels paràmetres d'accessibilitat es compleixen segons cadascuna de les legislacions vigents.

En cas d'existir diversos elements del mateix tipus (escales, ascensors,...) amb característiques diferents, omplir un full per cadascun.
Si cal es poden incloure comentaris per descriure la situació real si aquesta no s'ajusta als paràmetres descrits, o per completar la informació que es considera necessària per a fer la diagnosi.
Si es tracta d'un equipament que ofereix serveis i activitats, cal adjuntar un **llistat dels serveis i activitats amb avaluació del seu grau d'accessibilitat**.

Al final de l'annex s'adjunta un recull dels paràmetres d'altres normatives als que es fa referència en algun dels punts de la fitxa.

## DEFINICIONS

| | |
|---|---|
| ACCESSIBLE | Compleix els principals paràmetres bàsics d'accessibilitat establerts al CTE, SUA 9: Accessibilitat |
| PARCIALMENT ACCESSIBLE | Compleix els principals paràmetres bàsics d'accessibilitat establerts com adaptats en el Codi d'Accessibilitat (Decret 135/1995) i alguns dels d'accessibilitat establerts al CTE, SUA 9: |
| ADAPTAT | Compleix els principals paràmetres bàsics d'accessibilitat establerts com adaptats en el Codi d'Accessibilitat (Decret 135/1995) |
| PRACTICABLE | Compleix els principals paràmetres bàsics d'accessibilitat establerts com practicable en el Codi d'Accessibilitat (Decret 135/1995) |
| NO ACCESSIBLE | Incompleix un o més paràmetres establerts pels criteris anteriors. |
| CONVERTIBLE | Itinerari, instal·lació o servei que mitjançant modificacions d'escassa entitat i baix cost que no afectin la seva configuració essencial, es pot transformar, almenys, en practicable. |
| ALTRES | Si cap de les definicions anteriors es correspon amb la situació existent. Cal fer breu descripció |

Per a poder qualificar un element com accessible cal que s'hi arribi des de l'accés amb un itinerari accessible.

Per a poder qualificar un element com practicable cal que s'hi arribi des de l'accés amb un itinerari practicable

**DIAGNÒSTIC D'ACCESSIBILITAT**
**Annex informatiu**

**26** **B**

PARAMETRES D'ALTRES NORMATIVES

**DB SUA 1 Seguridad frente al riesgo de caídas**

1. Resbaladicidad de los suelos

**Tabla 1.2 Clase exigible a los suelos en función de su localización**

| Localización y características del suelo | Clase |
|---|---|
| Zonas interiores secas | |
| - superficies con pendiente menor que el 6% | 1 |
| - superficies con pendiente igual o mayor que el 6% y escaleras | 2 |
| Zonas interiores húmedas, tales como las entradas a los edificios desde el espacio exterior (1), terrazas cubiertas, vestuarios, baños, aseos, cocinas, etc. | |
| - superficies con pendiente menor que el 6% | 2 |
| - superficies con pendiente igual o mayor que el 6% y escaleras | 3 |
| Zonas exteriores. Piscinas (2). Duchas. | 3 |

(1) Excepto cuando se trate de accesos directos a *zonas de uso restringido*.

(2) En zonas previstas para usuarios descalzos y en el fondo de los vasos, en las zonas en las que la profundidad no exceda de 1,50 m.

4. Escaleras y rampas

**Tabla 4.1 Escaleras de *uso general*. Anchura útil mínima de tramo en función del uso**

| Uso del edificio o zona | Anchura útil mínima (m) en escaleras previstas para un número de personas: | | | |
|---|---|---|---|---|
| | ≤ 25 | ≤ 50 | ≤ 100 | > 100 |
| *Residencial Vivienda*, incluso escalera de comunicación con aparcamiento | 1,00 (1) | | | |
| *Docente* con escolarización infantil o de enseñanza primaria *Pública concurrencia* y *Comercial* | 0,80 (2) | 0,90 (2) | 1,00 | 1,10 |
| *Sanitario* Zonas destinadas a pacientes internos o externos con recorridos que obligan a giros de 90º o mayores | 1,40 | | | |
| Otras zonas | 1,20 | | | |
| Casos restantes | 0,80 (2) | 0,90 (2) | 1,00 | |

(1) En edificios existentes, cuando se trate de instalar un ascensor que permita mejorar las condiciones de accesibilidad para personas con discapacidad, se puede admitir una anchura menor siempre que se acredite la no viabilidad técnica y económica de otras alternativas que no supongan dicha reducción de anchura y se aporten las medidas complementarias de mejora de la seguridad que en cada caso se estimen necesarias.

(2) Excepto cuando la escalera comunique con una zona accesible, cuyo ancho será de 1,00 m como mínimo.

**DB SUA 2 Seguridad frente al riesgo de impacto o de atrapamiento**

1. Impacto

### 1.4 Impacto con elementos insuficientemente perceptibles

1 Las grandes superficies acristaladas que se puedan confundir con puertas o aberturas (lo que excluye el interior de viviendas) estarán provistas, en toda su longitud, de señalización visualmente contrastada situada a una altura inferior comprendida entre 0,85 y 1,10 m y a una altura superior comprendida entre 1,50 y 1,70 m. Dicha señalización no es necesaria cuando existan montantes separados una distancia de 0,60 m, como máximo, o si la superficie acristalada cuenta al menos con un travesaño situado a la altura inferior antes mencionada.

2 Las puertas de vidrio que no dispongan de elementos que permitan identificarlas, tales como cercos o tiradores, dispondrán de señalización conforme al apartado 1 anterior.

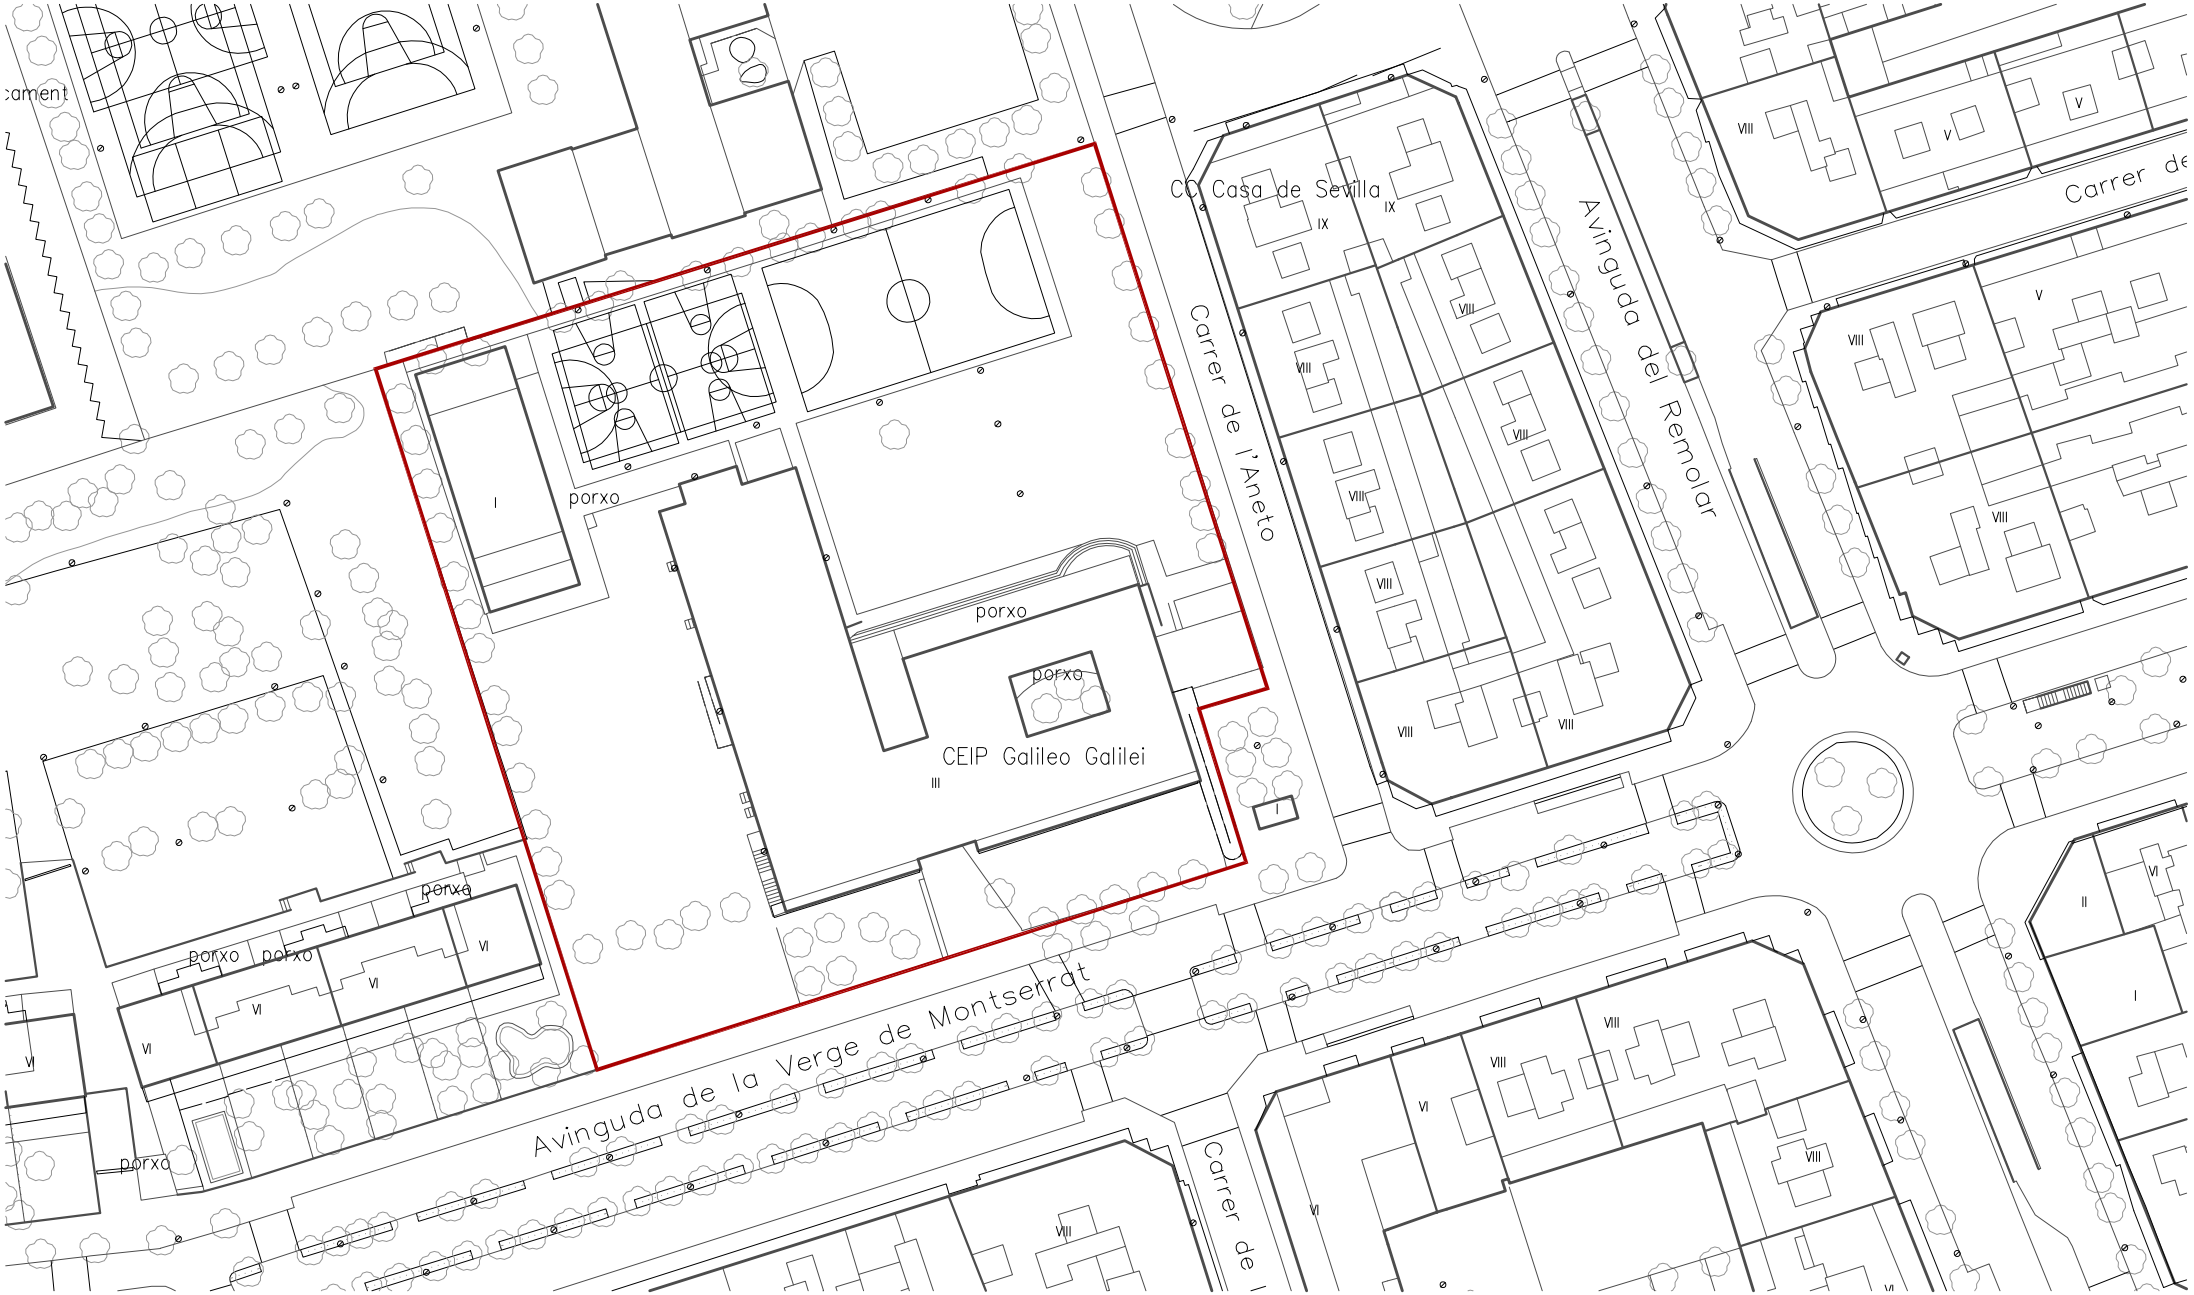


Ajuntament del Prat de Llobregat
ÀREA D'URBANISME

PROJECTE:
**PLA D'ACCESSIBILITAT**
**DIAGNOSI EDIFICACIÓ**

TÍTOL DE PLÀNOL:
**ESCOLA GALILEO GALILEI**
**EMPLAÇAMENT**

ESCALA:
1:1000

ORIENTACIÓ:

DATA:
Desembre 2019

Nº DE PLÀNOL:
**026_01**

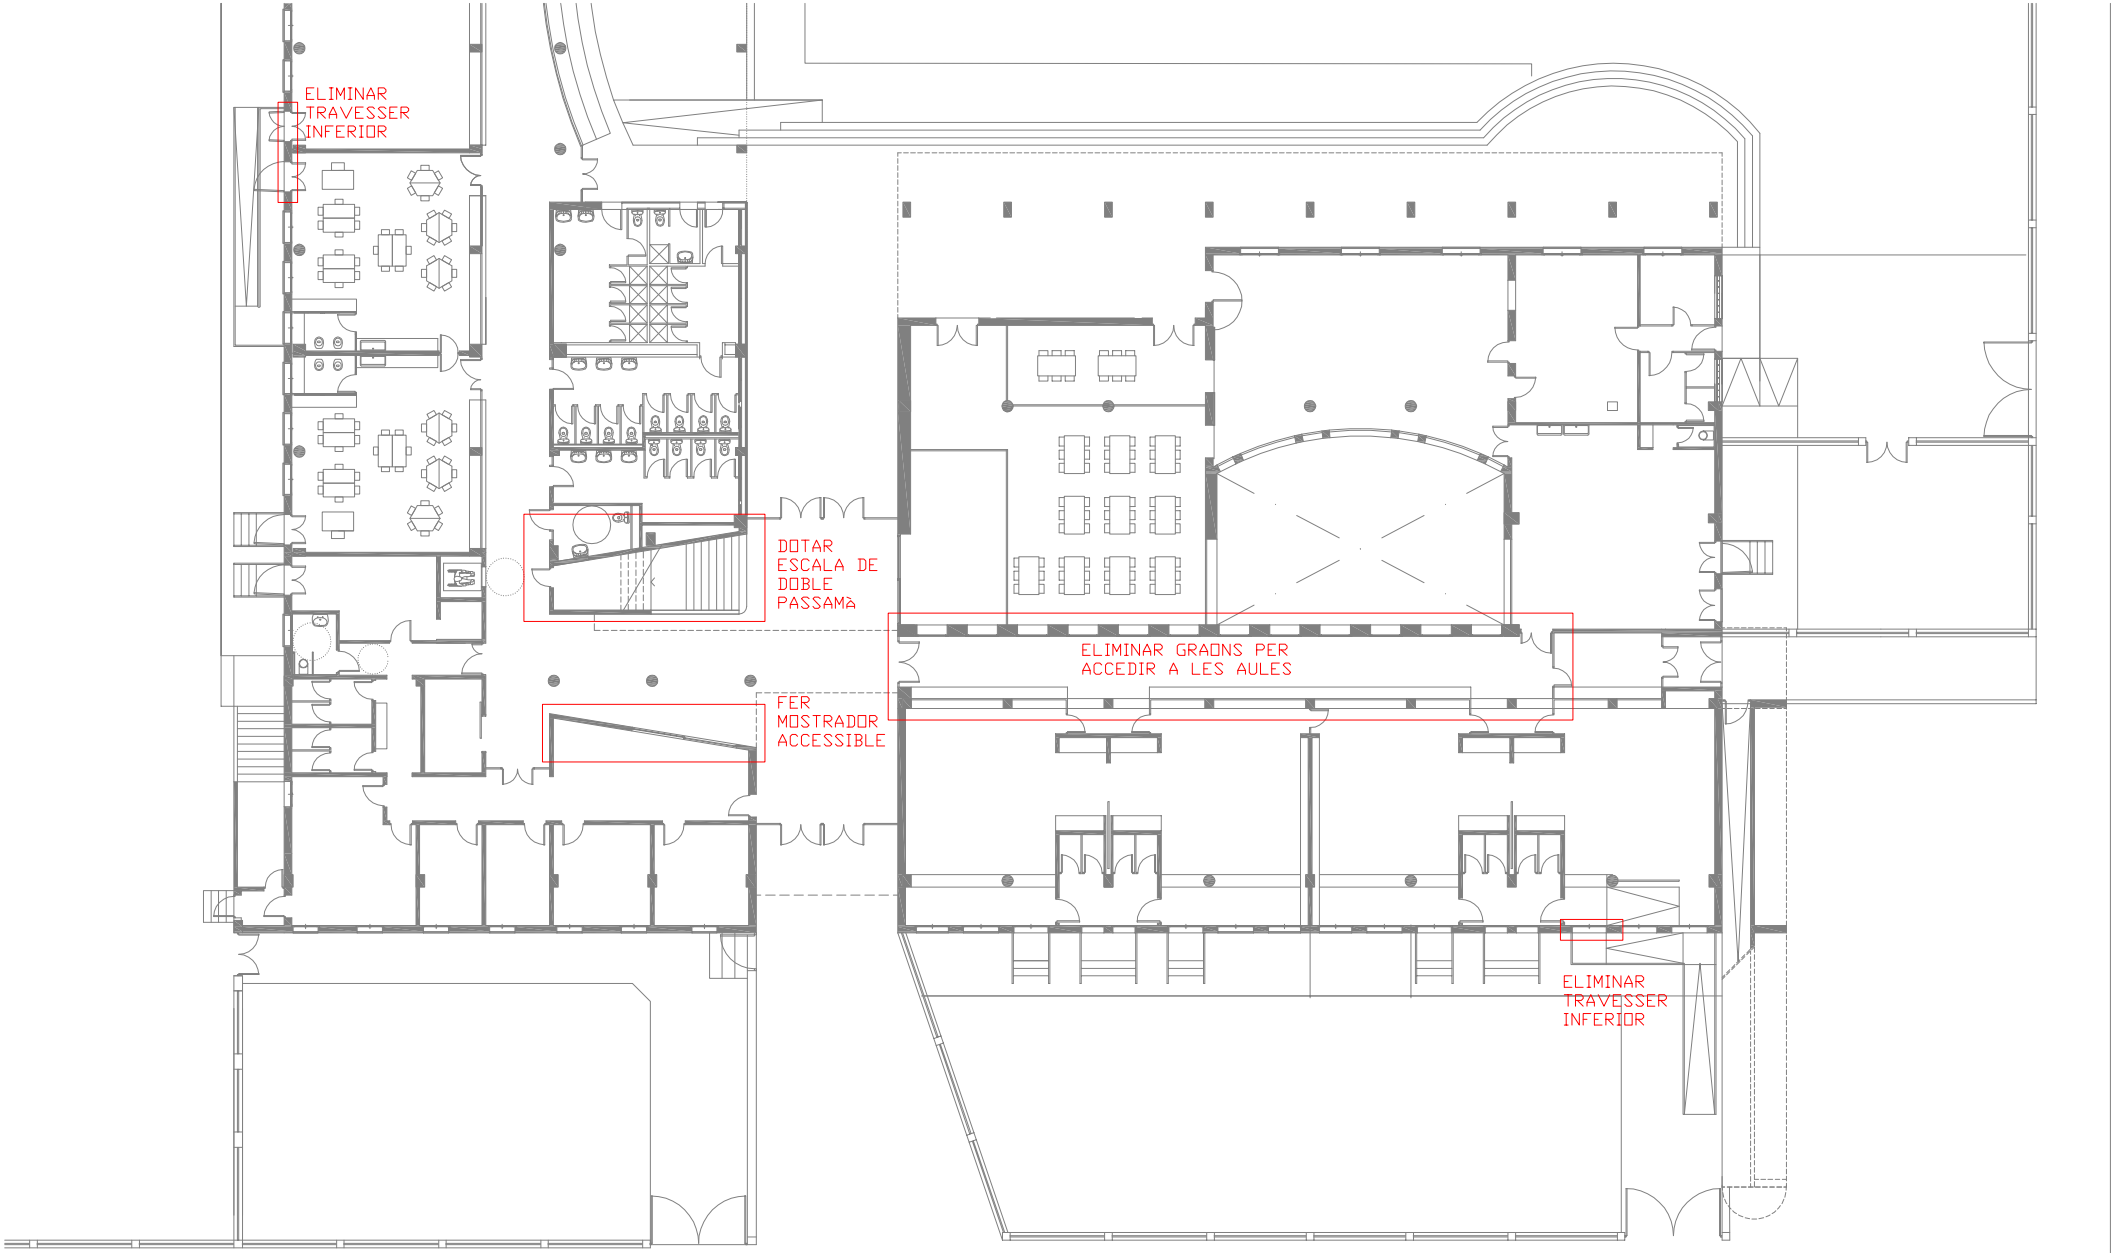


Ajuntament del Prat de Llobregat
ÀREA D'URBANISME

PROJECTE:
**PLA D'ACCESSIBILITAT**
**DIAGNOSI EDIFICACIÓ**

TÍTOL DE PLÀNOL:
**ESCOLA GALILEO GALILEI**
**PLANTA BAIXA 1**

ESCALA:
1:300

ORIENTACIÓ:

DATA:
Desembre 2019

Nº DE PLÀNOL:
**026_02**

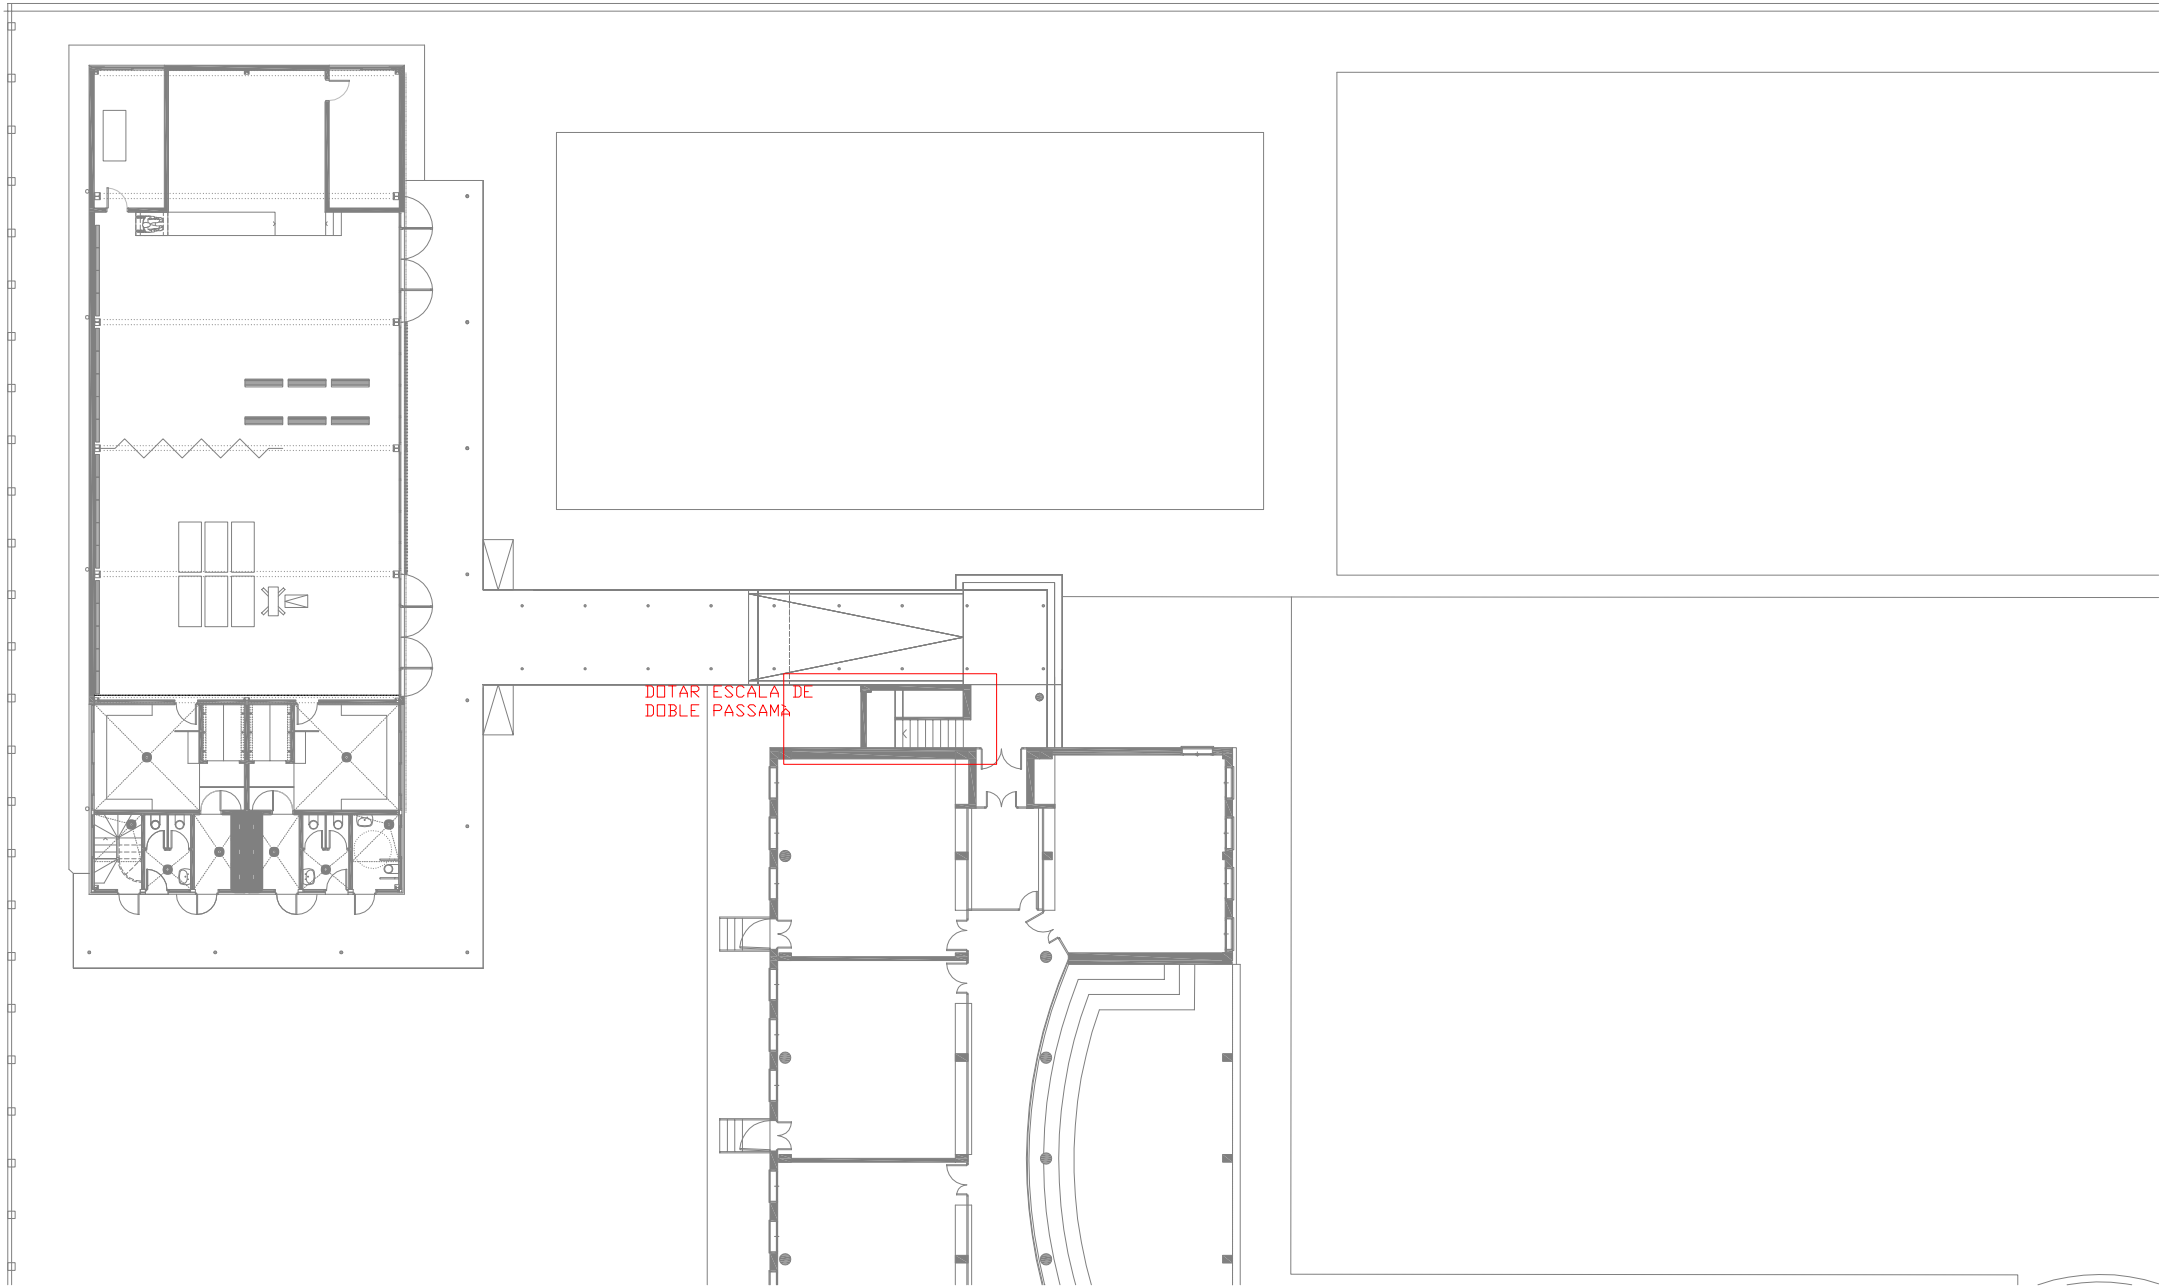


Ajuntament del Prat de Llobregat
ÀREA D'URBANISME

PROJECTE:
**PLA D'ACCESSIBILITAT**
**DIAGNOSI EDIFICACIÓ**

TÍTOL DE PLÀNOL:
**ESCOLA GALILEO GALILEI**
**PLANTA BAIXA 2**

ESCALA:
1:300

ORIENTACIÓ:

DATA:
Desembre 2019

Nº DE PLÀNOL:
**026_03**

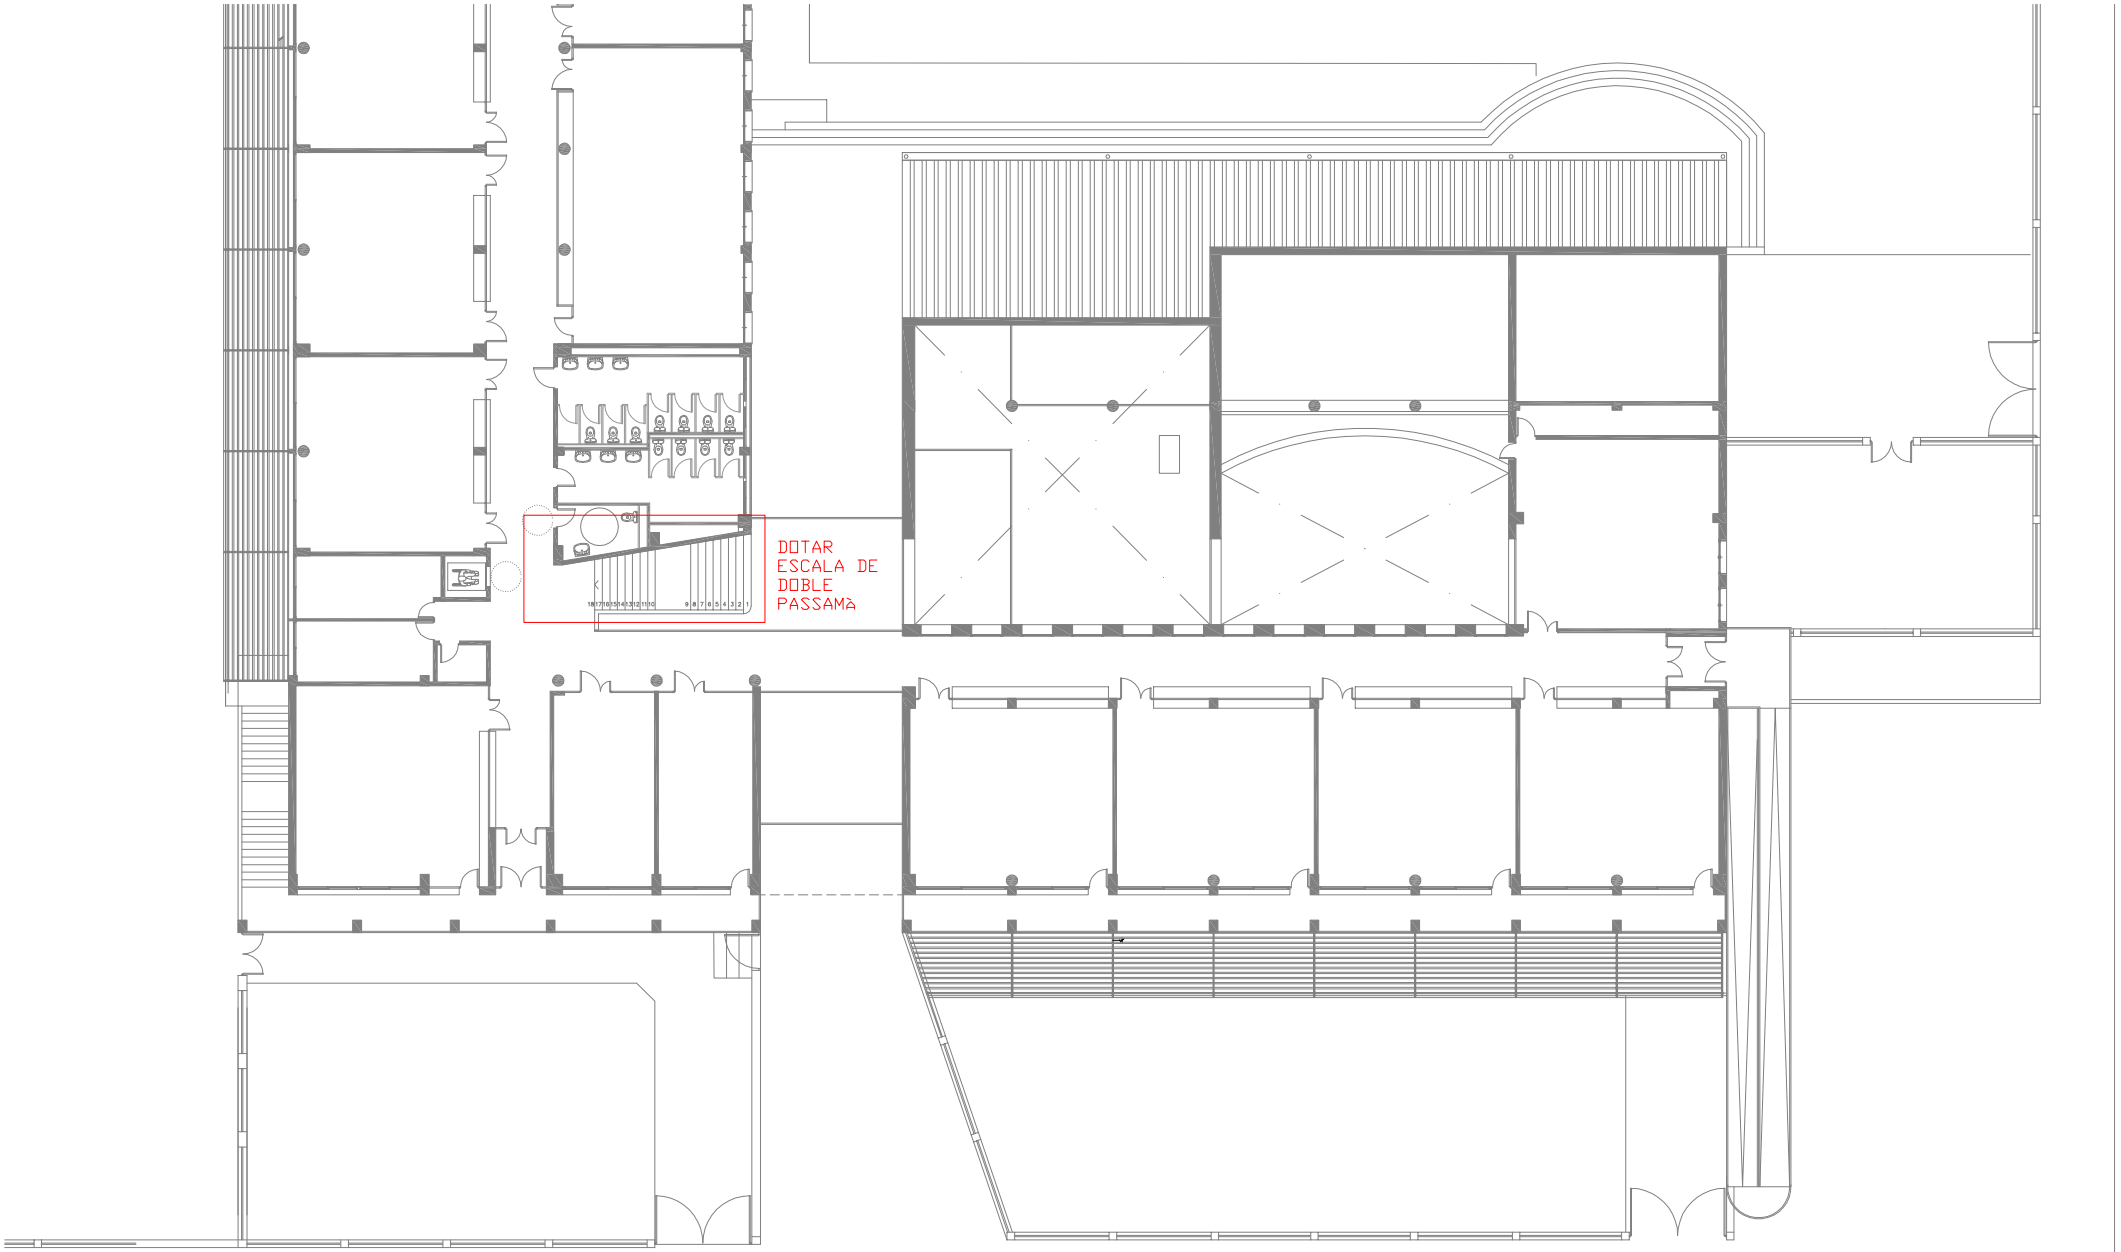


Ajuntament del Prat de Llobregat
ÀREA D'URBANISME

PROJECTE:
**PLA D'ACCESSIBILITAT**
**DIAGNOSI EDIFICACIÓ**

TÍTOL DE PLÀNOL:
**ESCOLA GALILEO GALILEI**
**PLANTA PRIMERA 1**

ESCALA:
1:300

ORIENTACIÓ:

DATA:
Desembre 2019

Nº DE PLÀNOL:
**026_04**

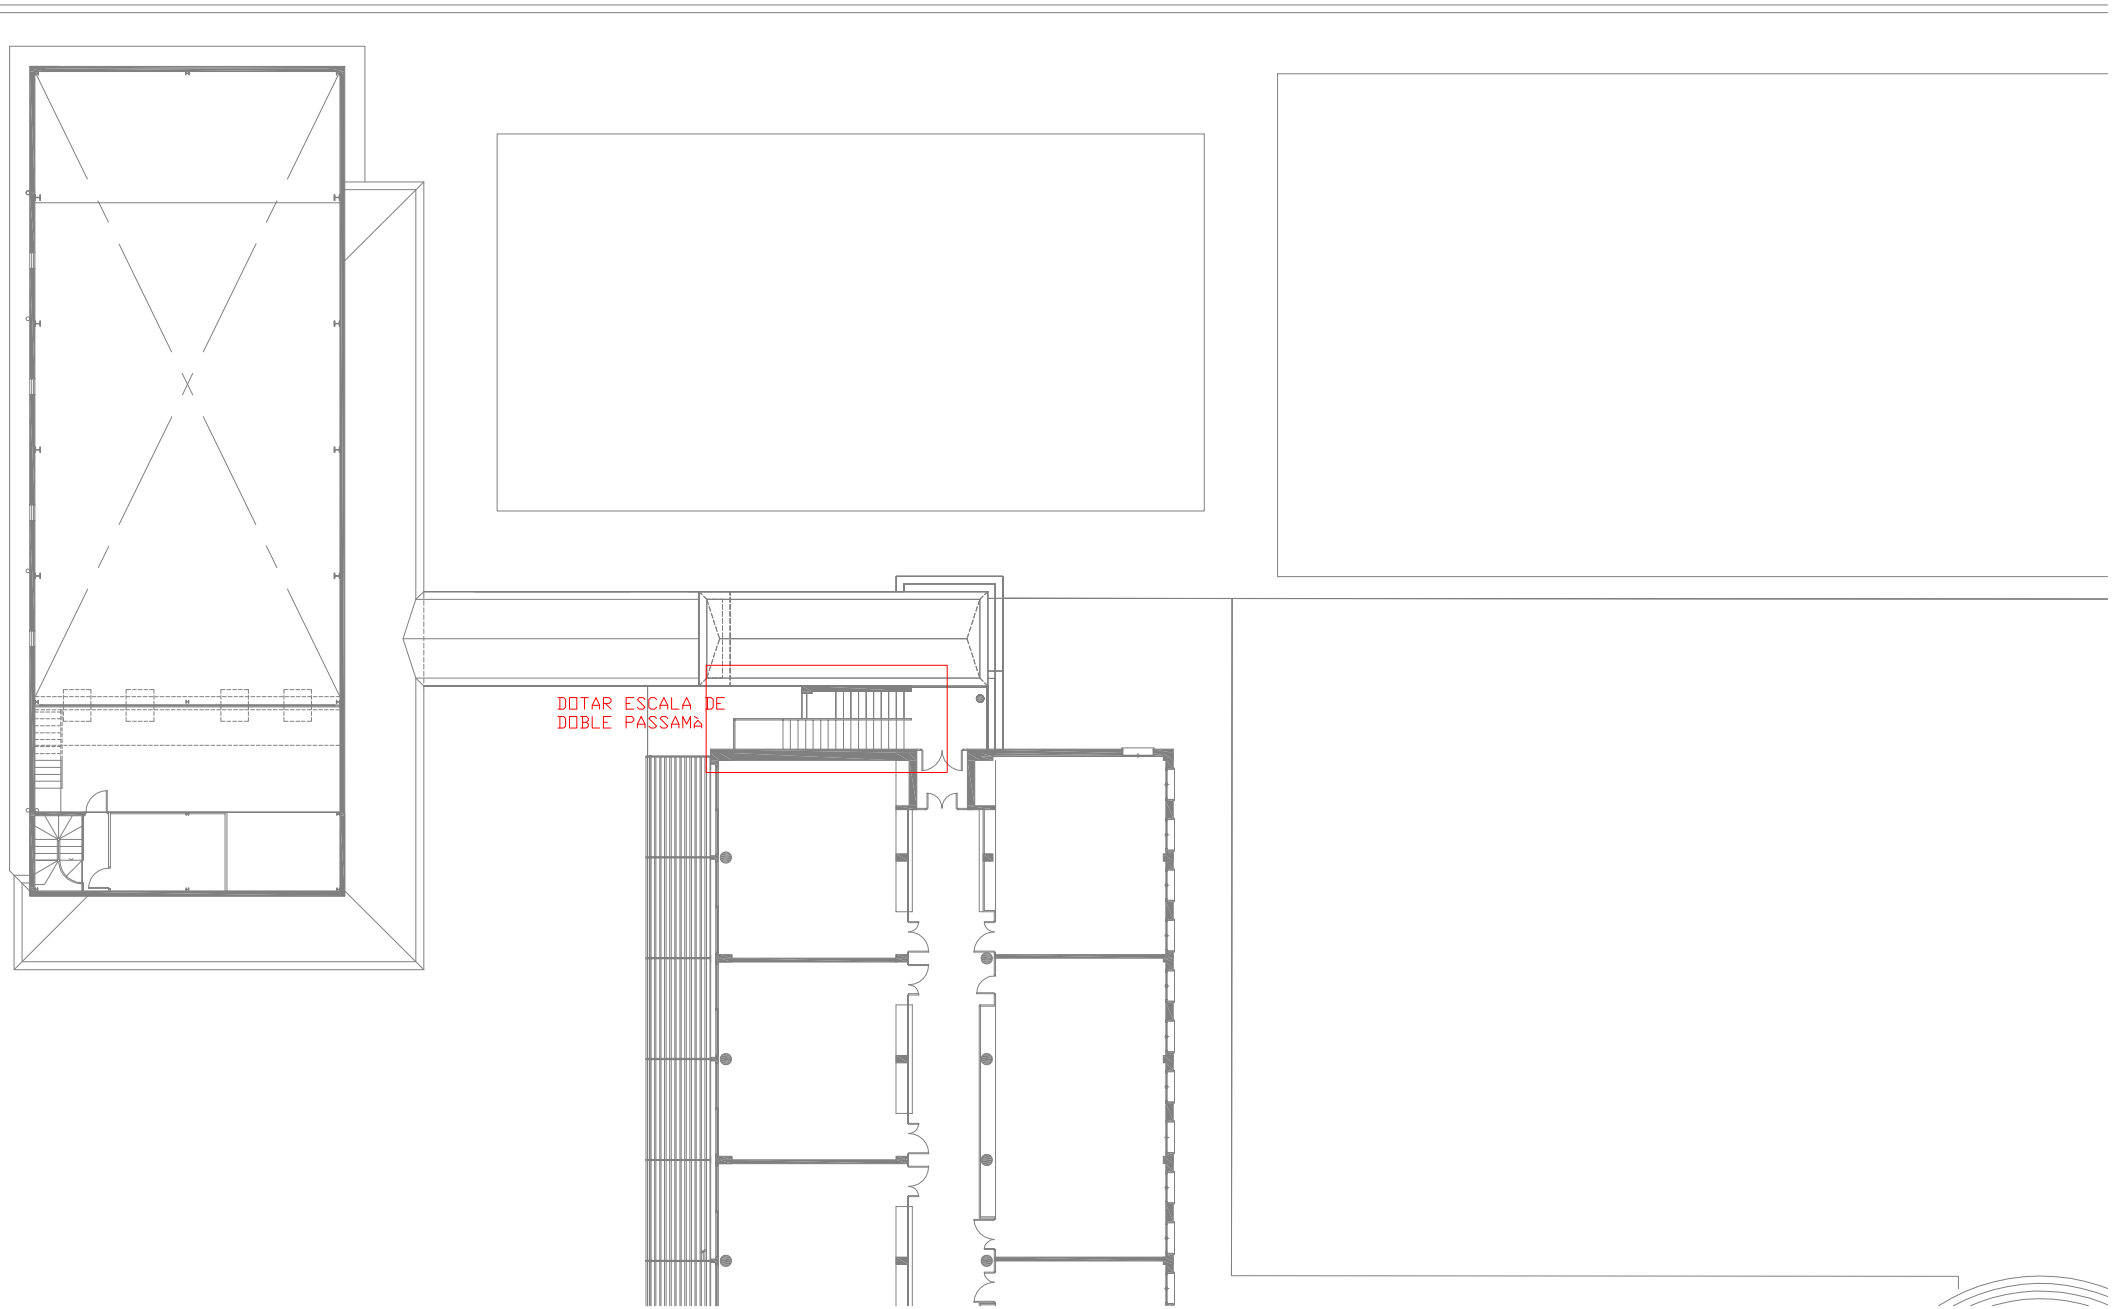


Ajuntament del Prat de Llobregat
ÀREA D'URBANISME

PROJECTE:
**PLA D'ACCESSIBILITAT**
**DIAGNOSI EDIFICACIÓ**

TÍTOL DE PLÀNOL:
**ESCOLA GALILEO GALILEI**
**PLANTA PRIMERAA 2**

ESCALA:
1:300

ORIENTACIÓ:

DATA:
Desembre 2019

Nº DE PLÀNOL:
**026_05**

# DIAGNÒSTIC D'ACCESSIBILITAT
# CFA Terra Baixa

**27** 1

## IDENTIFICACIÓ

Adreça
plaça dels Pirineus 1

Coord UTM: 423645, 4574712

Ús
Centre de Formació d'Adults

Nº de plantes
PB+PP

## DESCRIPCIÓ GENERAL DE L'EDIFICI

L'anàlisi de l'edifici s'ha realitzat a partir de la visita a les instal·lacions i els plànols.
L'estat actual és el resultat de la reforma i ampliació realitzada l'any 2008. Edifici aïllat de plantes baixa i pis. Amb accés a través del pati des de la plaça dels Pirineus.

## DIAGNÒSTIC GENERAL ESTAT ACTUAL

| zona | Accessible | Parcialment accessible | Adaptat | Practicable | No accessible | Convertible | Altres |
|---|---|---|---|---|---|---|---|
| | (veure definicions en annex informatiu) | | | | | | |
| ACCESSOS | | | | | | | |
| Principal | | | | | | | |
| Secundari | | | | | | | |
| COMUNICACIONS | | | | | | | |
| Horitzontal | | | | | | | |
| Vertical (esc.) | | | | | | | |
| Vertical (asc.) | | | | | | | |
| SERVEIS HIGIÈNICS | | | | | | | |
| Sanitaris | | | | | | | |
| Vestidors | | | | | | | |
| ALTRES | | | | | | | |
| Mobiliari - equipament | | | | | | | |
| Senyalització | | | | | | | |
| Aparcament | | | | | | | |
| Altres: Pati | | | | | | | |
| DIAGNOSI CONJUNTA | | | | | | | |

## NIVELL D'ACCESSIBILITAT RESULTANT (Amb l'execució de les intervencions proposades)

| | Accessible | Parcialment accessible | Adaptat | Practicable | No accessible | Convertible | Altres |
|---|---|---|---|---|---|---|---|
| DIAGNOSI CONJUNTA | | | | | | | |

## GRAU INTERVENCIÓ TOTAL (Intervencions prioritàries + posteriors)

| Nivell 1 | Nivell 2 | Nivell 3 | Nivell 4 |
|---|---|---|---|
| [X] | [ ] | [ ] | [ ] |
| (0-10.000 euros) | (10.000-100.000 euros) | 100.000-1.000.000 euros) | (No valorats) |

## VALORACIÓ

| Conceptes | Prioritari | Posterior |
|---|---|---|
| Accessos | | |
| Comunicacions horitzontals | | |
| Comunicacions escales | | |
| Comunicacions rampes | | |
| Comunicacions ascensor | | 1.000,00 € |
| Serveis Higiènics | | |
| Mobiliari - equipament | | 7.000,00 € |
| Senyalètica | | |
| Altres | | |
| TOTAL | 0,00 € | 8.000,00 € |
| Imprevistos (10% del total) | 0,00 € | 800,00 € |

| | |
|---|---|
| PEM (intervencions prioritàries) | 0,00 € |
| PEM (intervencions posteriors) | 8.800,00 € |
| **Preu d'Execució Material TOTAL** | 8.800,00 € |

Dades de la darrera revisió

**Data:** Juliol 2018

**Nom:** Laia Visa i Manté, arquitecte

Ajuntament del Prat de Llobregat

# DIAGNÒSTIC D'ACCESSIBILITAT
# CFA Terra Baixa

**27** 2

## ACCÉS

| ADAPTAT (D.135/1995) | ACCESSIBLE (DB SUA) | PRACTICABLE (D.135/1995) |
|---|---|---|
| **Aproximació:** Amplada lliure mínima de 0,9 m. i una alçada lliure d'obstacles de 2,1 m. X<br>En els canvis de direcció l'amplada lliure de pas permet inscriure un cercle de Ø1,50 m X<br>Pendent longitudinal no supera el 8% X<br>El paviment és dur, no lliscant i sense regruixos diferents del gravat de les peces X<br>Pendent transversal inferior al 2% X | | |
| **Accés a l'edifici:** S'admet un desnivell ≤ 2 cm que s'arrodonirà o s'aixamfranarà el cantell a un màxim de 45º. X | **Accés a l'edifici:** No s'admeten graons X | **Accés a l'edifici:** En els edificis amb obligatorietat d'instal·lació d'ascensor, només s'admet l'existència d'un graó, d'alçada ≤ 12cm, a l'entrada de |

## COMUNICACIONS HORITZONTALS

## PARÀMETRES GENERALS

| ADAPTADES (D.135/1995) | ACCESSIBLES (DB SUA) | PRACTICABLES (D.135/1995) |
|---|---|---|
| **Amplada:** ≥ 0,90 m | **Amplada:** ≥ 1,20 m. S'admeten estretaments puntuals: A ≥ 1,00m per a longitud ≤0,50m i separat 0,65m de canvis direcció /forats de pas X | **Amplada:** ≥ 0,90 m |
| **Alçada:** ≥ 2,10 m, lliure d'obstacles en tot el seu recorregut | **Alçada:** ≥ 2,20 m en general (2,10m per a ús restringit) X | **Alçada:** ≥ 2,10 m, lliure d'obstacles en tot el seu recorregut |
| **Canvis de direcció:** l'amplada de pas permet inscriure un Ø1,20 m X | **Canvis de direcció:** no es contempla (amplada pas 1,20 m) | **Canvis de direcció:** l'amplada de pas permet inscriure un cercle de Ø 1,20 m. |
| **Espai lliure de gir:** a cada planta. Es pot inscriure un cercle de Ø1,50 m | **Espai de gir:** Ø ≥ 1,50 m (lliure d'obstacles) a cada planta X<br>* al vestíbul d'entrada (o portal), X<br>* al fons de passadissos de >10m, X<br>* davant ascensors accessibles o espai per a previsió X | |
| **Graons:** No hi ha cap escala ni graó aïllat. | **Graons:** No hi han graons X | **Graons:** No inclou cap tram d'escala.<br>A les dues bandes d'un graó d'alçada ≤ 14 cm. hi ha un espai lliure pla amb una fondària mínima de 1,20 m. |
| **Paviment:** és no lliscant X | **Paviment:** grau de lliscament segons ús i ubicació (SUA-1)*<br>No conté elements ni peces soltes (graves i sorres) pelfuts-moquetes: encastats o fixats al terra X<br>El sol resistents a la deformació (permeten circulació i arrastrada d'elements pesats, cadires roda, etc,<br>**Pendent:** ≤ 4% (longitudinal) ≤ 2% (transversal) X | |
| | **Senyalització dels itineraris accessibles:** mitjançant símbol internacional d'accessibilitat, SIA i fletxes direccionals. - | |

* Veure Annex informatiu

compleix condició X
no compleix condició -

# DIAGNÒSTIC D'ACCESSIBILITAT
# CFA Terra Baixa

**27** 3

## COMUNICACIONS HORITZONTALS

## PORTES

| ADAPTADES (D.135/1995) | ACCESSIBLES (DB SUA) | PRACTICABLES (D.135/1995) |
|---|---|---|
| **Amplada:** ≥ 0,80 m les portes de 2 o més fulles, una d'elles serà ≥ 0,80 m | **Amplada:** ≥ 0,80 m (mesurada en el marc i aportada per 1 fulla) (en posició de màx. obertura: amplada lliure de pas reduït el gruix de la fulla ≥ 0,78 m) X | **Amplada:** ≥ 0,80 m |
| **Alçada:** ≥ 2,00 m | Alçada: ≥ 2,00 m X | **Alçada:** ≥ 2,00 m |
| **Espai lliure de gir:** a les dues bandes d'una porta es pot inscriure un Ø1,50 m. (sense ser escombrat per l'obertura de la porta). S'exceptua a l'interior de la cabina de l'ascensor | **Espai de gir:** a les dues bandes d'una porta hi ha un espai horitzontal Ø1,20 m. (sense ser escombrat per l'obertura de la porta) X | **Espai lliure de gir:** a les dues bandes d'una porta es pot inscriure un cercle de Ø 1,20 m, sense ser escombrat per l'obertura de la porta . (S'exceptua a l'interior de la cabina de l'ascensor) |
| **Manetes:** s'accionen mitjançant mecanismes de pressió o palanca. | **Mecanismes d'obertura i tancament:**<br>Altura de col·locació : 0,80m ÷ 1,20m X<br>Funcionament a pressió o palanca i maniobrables amb una sola ma, o bé són automàtics X<br>Distància del mecanisme d'obertura a cantonada ≥0,30m X | **Manetes:** s'accionen mitjançant mecanismes de pressió o palanca. |
| **Portes de vidre:**<br>Tenen un sòcol inferior ≥ 0,30m d'alçada, llevat de que el vidre sigui de seguretat.<br>Visualment te una franja horitzontal - d'amplada ≥ 0,05 m, a 1,50 m d'alçada i amb marcat contrast de color. | **Portes de vidre:**<br>Classificació a impacte, com a mínim, (3 B/C 3)<br>Si no disposen d'elements que permetin la seva identificació (portes, marcs) es senyalitzen segons apartat 1.4 (DB SUA-2)* X | |

* Veure Annex informatiu

compleix condició X
no compleix condició -

# DIAGNÒSTIC D'ACCESSIBILITAT
# CFA Terra Baixa

**27** 4

## COMUNICACIONS VERTICALS

## RAMPES

**NO HI HAN RAMPES INTERIORS** X

| ADAPTADES (D.135/1995) | ACCESSIBLES (DB SUA) | PRACTICABLES (D.135/1995) |
|---|---|---|
| **Pendents longitudinals:**<br>12% trams < 3 m de llargada<br>≤ 10% trams entre 3 i 10 m de llargada<br>≤ 8% trams > 10 m de llargada | **Pendents longitudinals:**<br>≤ 10% trams < 3 m de llargada<br>≤ 8% trams < 6 m de llargada<br>4< p ≤ 6% trams < 9 m de llargada | **Pendents longitudinals:**<br>12% trams ≤ 10 m. de llargada |
| **Pendent transversal:** ≤ 2% en rampes exteriors | **Pendent transversal:** ≤ 2% | **Pendent transversal:** ≤ 2% en rampes exteriors |
| **Trams:** La llargada de cada tram és ≤ 20 m.<br>Al inici i al final de cada tram de rampa hi ha un replà de 1,50 m de llargada mínima.<br>En la unió de trams de diferent pendent es col·loquen replans | **Trams:** llargada màxima tram ≤ 9 m. amplada ≥ 1,20m rectes o amb radi de curvatura ≥ 30m<br>Al inici i al final de cada tram hi ha una superfície horitzontal ≥ 1,20m de long. en la direcció de la rampa | **Trams:** En els dos extrems d'una rampa hi ha un espai lliure amb una fondària de 1,20 m. |
| **Replans:** Els replans intermedis tenen una llargada mínima de 1,50 m en la direcció de circulació. | **Replans:** entre trams d'una mateixa direcció: amplada ≥ la de la rampa longitud ≥ 1,50 m (mesurada a l'eix)<br>Entre trams amb canvi de direcció: l'amplada de la rampa no es redueix<br>Els passadissos d'amplada < 1,20m i les portes es situen a > 1,50m de l'arrencada d'un tram | **Replans:** (als dos extrems d'una rampa hi ha un espai lliure amb una fondària de 1,20 m) |
| **Barreres protecció:** a ambdós costats | **Barreres protecció:** desnivell > 0,55m | **Barreres protecció:** a ambdós costats |
| **Passamans:** situats a una alçada entre 0,90 i 0,95 m<br>Amb disseny anatòmic (permet adaptar la ma)<br>Amb una secció igual o equivalent a la d'un tub rodó de ø entre 3 i 5 cm<br>Separat ≥ 4 cm dels paraments verticals. | **Passamans**: per a rampes amb: p ≥ 6% i desnivell > 18,5 cm.<br>Continus i als dos costats a una altura entre 0,90 m - 1,10 m, i un altre a una altura entre 0,65 0,75 m<br>Trams de rampa de l > 3 m<br>Prolongació horitzontal dels passamans > 0,30 m en els extrems<br>Són continus, ferms i es podran agafar fàcilment<br>Separats del parament ≥ 0,04 m<br>El sistema de subjecció no interfereix el pas continu de la ma | **Passamans:** com a mínim a un costat situats a una alçada entre 0,90 i 0,95 m |
| **Elements de protecció lateral:** es disposa longitudinalment amb una alçària ≥ 10 cm per sobre del terra (evitar la sortida accidental de rodes i bastons) | **Elements de protecció lateral:** per als costats oberts de les rampes amb p ≥ 6% i desnivell > 18,5 cm i amb una alçària ≥ 10 cm | |

compleix condició X
no compleix condició -

# DIAGNÒSTIC D'ACCESSIBILITAT
# CFA Terra Baixa

**27 5**

## COMUNICACIONS VERTICALS

## ASCENSOR

DB SUA: Obligatori per accedir a plantes amb elements accessibles, o alçada superior a dues plantes, o més de 200 $m^2$,o "ús públic" de més de 100 $m^2$. Si no hi ha accés per una rampa.

**OBLIGATORI** [X] **EXISTENT** [X] **NO DISPOSA D'ASCENSOR** [ ]

| ADAPTATS (D.135/1995) | ACCESSIBLES (DB SUA)* | PRACTICABLES (D.135/1995) |
|---|---|---|
| **Dimensions cabina:** sentit d'accés ≥ 1,40 m, sentit perpendicular ≥ 1,10 m [X] | **Dimensions mínimes de cabina:**<br>- Su ≤ 1000m2 (exclosa planta accés)<br>*1 porta o 2 enfrontades: 1,00 x 1,25m [X]<br>*2 portes en angle: 1,40 x 1,40m [ ]<br>- Su > 1000m2 (exclosa planta accés)<br>*1 porta o 2 enfrontades: 1,10 x 1,40m [ ]<br>*2 portes en angle: 1,40 x 1,40m [ ] | **Dimensions cabina:** sentit d'accés ≥ 1,20 m, sentit perpendicular ≥ 0,90 m, superfície ≥ 1,20 $m^2$. [ ] |
| | **Accés en planta:** [X]<br>Portes de color contrastat amb parets [ ]<br>Paviment de color i textura contrastat de 1,5x1,5m [-]<br>Espai lliure sense obstacles ni pendent de Ø1,50 m [X]<br>Separació entre cabina i replà ≤2 cm [X] | |
| **Portes de la cabina:** són automàtiques [X]<br>**Portes del recinte:** són automàtiques [X]<br>**Amplada portes:** ≥ 0,80 m. davant de les portes es pot inscriure un Ø1,50 m [X] | **Portes:**<br>Seran automàtiques i correderes [X]<br>Ample de pas de 80cm [X]<br>Temps de 20 s. de portes obertes i boto de tancament de portes [-]<br>Equipades amb sensor de detecció de persones entre 25 i 180 cm [X] | **Portes de la cabina:** són automàtiques [ ]<br>**Portes del recinte:** manuals o automàtiques [ ]<br>**Amplada portes:** ≥ 0,80 m. davant de les portes es pot inscriure un Ø1,20 m sense ser escombrat per l'obertura de la porta [ ] |
| **Botoneres:** Alçada de col·locació: entre 1,00 i 1,40 m respecte al terra. [X]<br>Tenen la numeració en Braille o en relleu [X] | **Botoneres:**<br>Botons ≥Ø3 cm, color contrastat, Braille i alt relleu ≥0,8 mm [X]<br>Botons de planta entre 90 i 110 cm respecte al terra i prop de la porta [X]<br>Botons de cabina entre 90 i 120 cm respecte al terra i a 40 cm de la cantonada [X]<br>Alarma amb senyal lluminosa i enllaç amb bucle magnètic [-] | **Botoneres:** Alçada de col·locació: entre 1,00 i 1,40 m respecte al terra. [ ] |
| **Passamans:** La cabina en disposa a una alçada entre 0,90 i 0,95 m. [X]<br>Amb disseny anatòmic (permet adaptar la ma) [X]<br>Amb una secció igual o equivalent a la d'un tub rodó de Ø entre 3 i 5 cm [X]<br>Separat ≥ 4 cm dels paraments verticals. [X] | **Passamans:** [-]<br>Perimetral a 90 cm d'alçada<br>**Mirall:** [-]<br>En ascensors ≤Ø150 cal mirall enfrontat a la porta. Cantell inferior entre 30-90 cm | |
| **Senyalització**: - Indicació del nombre de cada planta amb número en alt relleu (dimensió x 10 cm) [-]<br>Col·locat a una alçada d'1,40m des del terra (al costat de la porta de l'ascensor) [-] | **Senyalització:** - mitjançant símbol internacional d'accessibilitat, SIA [-]<br>Fora i dins de cabina senyalització visual de planta i sentit de desplaçament [-]<br>En cabina senyal sonora de planta, sentit de desplaçament i obertura-tancament de potes [-] | |

* Remet al compliment de la norma UNE EN 81-70:2004 "Accessibilitat a los ascensores de personas, incluyendo personas con discapacidad".

compleix condició [X]
no compleix condició [-]

| DIAGNÒSTIC D'ACCESSIBILITAT<br>CFA Terra Baixa | 27 6 |
|---|---|

## COMUNICACIONS VERTICALS: ESCALES

| ADAPTADES (D.135/1995) | | | ACCESSIBLES (DB SUA) | | |
|---|---|---|---|---|---|
| **Amplada** | ≥ 1,00 m | X | **Amplada** | En funció de l'ús i del nombre de persones, taula 4.1 SUA-1 | X |
| | | | | ≥ 1,00m si comunica amb una zona accessible | X |
| **Altura de pas** | ≥ 2,10 m | | **Altura de pas** | ≥ 2,20 m | X |
| **Graons** | Frontal F ≤ 0,16m | | **Graons** | Frontal 0,13 ≤ F ≤ 0,175m | X |
| | Estesa, E ≥ 0,30m | | | Estesa, E ≥ 0,28m | X |
| | Si la projecció en planta no és recta, l'estesa, E ≥ 0,30m a 0,40m de la part interior | | | 0,54m ≤ 2F +E ≤ 0,70m (al llarg de tota l'escala) | X |
| | | | | Els graons no tenen ressalts (bocel) | X |
| | L'estesa no presenta discontinuïtats quan s'uneix amb l'alçària (no tenen ressalts) | | | Graons amb frontal , vertical o formant un angle ≤ 15º amb la vertical, (per a edificis sense itinerari accessible alternatiu) | X |
| **Trams:** | Nombre de graons seguits ≤ 12. | | **Trams:** | Salva una altura ≤ 2,25m | X |
| | | | | Són rectes, corbats o mixtes (veure apartat 4.2.2 SUA-1, els usos pels quals només són rectes)* | X |
| | | | | Entre dues plantes consecutives d'una mateixa escala tots els graons tenen el mateix frontal | X |
| | | | | Entre dos trams consecutius de plantes diferents el frontal varia com a màxim ±10mm | |
| | | | | Tots els graons dels trams rectes tenen la mateixa estesa | X |
| **Replans:** | Els replans intermedis tindran una llargada ≥ 1,20 m. | | **Replans:** | Entre trams d'una mateixa direcció: amplada ≥ la de l'escala longitud ≥ 1,00 m (mesurada a l'eix) | |
| | | | | Entre trams amb canvi de direcció: l'amplada de l'escala no es redueix | X |
| | | | | Els passadissos d'amplada < 1,20m i les portes es situen a ≥ 0,40m de l'arrencada d'un tram | X |
| | | | **Replans de planta:** | Senyalització visual i tàctil amb franja de paviment en l'arrencada dels trams. (0,80m de longitud en el sentit de la marxa; amplada la de l'itinerari i gravat direccional perpendicular a l'eix de l'escala) | - |
| | | | | Portes i passadissos d'amplada < 1,20m, es situen a 0,40m del primer graó d'un tram. | X |
| **Barreres de protecció, Passamans i Elements protectors:** | Passamans a ambdós costats | | **Barreres de protecció, Passamans i Elements protectors:** | Col·locació 1 costat | X |
| | Situats a una alçada entre 0,90 i 0,95 m | | | Col·locació 2 costats escales amb desnivell > 0,55m i amplada > 1,20m o quan no hi hagi ascensor alternatiu | |
| | Amb disseny anatòmic (permet adaptar la ma) i amb una secció igual o equivalent a la d'un tub rodó de Ø entre 3 i 5 cm | | | Passamà intermedi: trams amplada > 4m | |
| | | | | Altura de col·locació entre 0,90m i 1,10m | X |
| | Separat ≥ 4 cm dels paraments verticals. | | | Seran ferms i es podran agafar fàcilment, | X |
| | | | | Separats del parament ≥ 0,04m | X |
| | | | | El sistema de subjecció no interferirà el pas continu de la ma. | X |

* Veure Annex informatiu

compleix condició X
no compleix condició -

# DIAGNÒSTIC D'ACCESSIBILITAT
# CFA Terra Baixa

**27** 7

## SERVEIS HIGIÈNICS

### ADAPTATS (D.135/1995)

#### Cambra higiènica

| | |
|---|---|
| **Portes:** Amplada mínima de 0,80 m. | X |
| Obertura: cap l'exterior o ser corredisses | X |
| Les manetes s'accionen mitjançant mecanismes de pressió o palanca. | X |
| **Espai lliure de gir:** es pot inscriure un Ø1,50 m. entre 0 i 0,7 m. | X |
| **Espai d'apropament lateral:** al vàter, banyera, dutxa, bidet i el frontal al rentamans serà de 0,8 m. com a mínim | X |
| **Rentamans:** sense peu ni mobiliari inferior | X |
| **Barres de suport:** Disposa de dues barres de suport a una alçada entre 0,7 i 0,75 m. | X |
| La barra del costat d'apropament és batent | X |
| **Miralls:** amb cantell inferior a 0,9 m. del terra | - |
| **Accessoris i mecanismes** a una alçada entre 0,4 i 1,4 m. | X |
| **Aixetes:** amb accionament de pressió o palanca | X |
| Paviment: no lliscant | X |
| Senyalització: Indicadors de serveis homes o dones de lectura tàctil i senyalització sobre la maneta en alt relleu H pels homes i D per les dones | - |

#### Vestidors

| | |
|---|---|
| **Portes:** Amplada mínima de 0,80 m. | |
| Obertura cap l'exterior o ser corredisses | |
| Les manetes s'accionen mitjançant mecanismes de pressió o palanca. | |
| **Espai lliure de gir:** es pot inscriure un Ø1,50 m. sense ser escombrat per l'obertura de la porta | |
| **Espai d'apropament lateral:** a taquilles, bancs, dutxes i mobiliari en general de 0,8 m. com a mínim | |
| **Espai de circulació:** te una amplada mínima de 0,9 m. | |
| **Dutxa:** amb espai d'utilització de dimensions mínimes 0,8 m. d'amplada i 1,2 de fondària a més de l'espai d'apropament lateral. | |
| La base de la dutxa està enrasada amb el paviment | |
| Disposa d'un seient abatible fixat al costat curt de l'espai de 0,4*0,4 m. | |
| Disposa de dues barres de suport a una alçada entre 0,7 i 0,75 m. | |
| La barra del costat d'apropament és batent | |
| Els accessoris i mecanismes estan a una alçada entre 0,4 i 1,4 m. | |
| Les aixetes tenen accionament de pressió o palanca | |
| Les aixetes estan situades al centre del costat llarg a una alçada respecte el terra d'entre 0,9 i 1,2 m. | |
| El paviment és no lliscant | |
| **Vestidors:** existeix un espai que es pugui tancar d'unes dimensions on es pot inscriure un Ø1,50 m. sense ser escombrat per l'obertura de la porta | |
| **Senyalització:** Indicadors de serveis homes o dones de lectura tàctil i senyalització sobre la maneta en alt relleu H | |

### ACCESSIBLES (DB SUA)

#### Cambra higiènica

| | |
|---|---|
| Comunicat amb un itinerari accessible | X |
| **Espai de gir** Ø1,50m lliure d'obstacles | X |
| **Portes:** compleixen condicions d'itinerari accessible | X |
| Abatibles cap al exterior o correderes | X |
| **Barres de recolzament, mecanismes i accessoris** diferenciats cromàticament | X |

#### Vestidors

| | |
|---|---|
| Comunicat amb un itinerari accessible | |
| **Espai de circulació:** ample de pas ≥1,20m en bateries de lavabos, dutxes, vestidors, espais de taquilles,... | |
| **Espai de gir** Ø1,50m lliure d'obstacles | |
| **Portes:** compleixen condicions d'itinerari accessible | |
| Les portes de cabines accessibles són abatibles cap al exterior o correderes | |
| **Dutxes:** per usuaris amb cadires de rodes espai de 0,80x1,20m | |
| Si es en recinte tancat, espai de gir de Ø1,50m lliure d'obstacles | |
| **Barres de recolzament, mecanismes, accessoris i seient** diferenciats cromàticament | |

#### Equipament de sanitaris i vestidors

| | |
|---|---|
| **Lavabo:** espai lliure inferior ≥0,7x0,5 m, sense pedestal | X |
| **Inodor:** alçada seient entre 0,45 i 0,50 m | - |
| Espai de transferència lateral ≥0,8x0,75 m. | X |
| En ús públic, espai de transferència als dos costats | |
| Barres horitzontals als dos costats separades 65-70cm | X |
| Mecanismes de descàrrega a pressió o palanca, amb polsadors de gran superfície | - |
| **Dutxa:** terra enrassat amb pendent ≤2% | |
| Disposa de seient abatible i amb respatllers de seient ≥0,4x0,4x0,45 m | |
| Espai de transferència lateral ≥0,8 m al costat del seient. | |
| Al costat del seient barres horitzontals perimetrals en almenys dues parets que facin cantonada i barra vertical a 60 cm de la cantonada o del respatller del seient | |
| **Urinari:** si hi ha més de 5 ut. com a mínim una te l'alçada entre 0,3 i 0,4 m | |
| **Barres de recolzament:** secció Ø30-40 mm, separades 45-55 mm del parament | X - |
| Al costat del seient barres horitzontals perimetrals en almenys dues parets que facin cantonada i barra vertical a 60 cm de la cantonada o del respatller del seient | |
| Horitzontals a una alçada entre 70-75 cm, longitud ≥70 cm, abatibles al costat de la transferència | |
| **Griferia**: automàtica dotada de sensors de presència o manual tipus monomando amb palanca llarga tipus gerontològic. | X |
| Abast horitzontal des de seient ≤60 cm | X |
| **Mirall:** alçada cantell inferior ≤90 cm, o orientable fins 10% sobre la vertical | - |

compleix condició X
no compleix condició -

# DIAGNÒSTIC D'ACCESSIBILITAT
# CFA Terra Baixa

**27** 8

## MOBILIARI I EQUIPAMENT

| ADAPTATS (D.135/1995) | | ACCESSIBLES (DB SUA) | |
|---|---|---|---|
| **Mobiliari** | | | |
| **Elements sortints i/o voladissos superiors a 0,15 m.:** tenen un element fix entre 0 i 0,15 m. d'alçada o estan situats a una alçada superior a 2,1 m. | - | | |
| **Elements de comandament:** (polsadors, brunzidors, alarmes i porters electrònics) estan entre 1 i 1,4 m. | - | **Mecanismes:** alçada entre 80 i 120 cm si són de comandament i control i entre 40 i 120 cm si són presses de corrent o dades | - |
| **Atenció al públic:** té, total o parcialment una alçada màxima respecte el terra de 0,85 m. | - | Distància a racons ≥35 cm | |
| Si disposa solament d'apropament frontal, la part inferior entre 0 i 0,7 m. d'alçada, en una amplada de 0,8 m. com a mínim, està lliure d'obstacles. | - | Contrast cromàtic amb l'entorn | - |
| | | Interruptors i polsadors d'alarma de fàcil accionament mitjançant puny tancat, colze i una ma o d'accionament | |
| **Taules:** alçada màxima de 0,8 m. | X | **Taulell d'atenció al públic:** | |
| La part inferior entre 0 i 0,7 m. d'alçada, en una amplada de 0,8 m. com a mínim, està lliure d'obstacles. | X | Comunicat amb l'accés principal accessible per un itinerari accessible | X |
| **Aparell telefònic:** l'element més alt manipulable està a una alçada màxima de 1,4 m. | | Pla treball ≥0,80 m d'ample i alçada ≤0,85 m | - |
| | | Espai lliure inferior de 0,7x0,8x0,5 m com a mínim | - |
| **Cabina locutori:** aquesta haurà de tenir unes dimensions mínimes de 0,8 m. d'amplada i 1,2 de fondària lliures d'obstacles i el terra queda enrasat amb el paviment circumdant. L'accés te una amplada mínima de 0,8 m. i una alçada mínima de 2,1 m. | | Si hi ha dispositiu de intercomunicació, està dotat amb bucle d'inducció o altre sistema adaptat | |
| **Plaça d'espectador:** per una cadira de rodes te unes dimensions mínimes de 0,8 d'amplada i 1,2 de fondària. | | | |

## SENYALITZACIÓ

| ADAPTADES (D.135/1995) | | | ACCESSIBLES (DB SUA) | |
|---|---|---|---|---|
| **Accessos als edificis** | | | **Accessos als edificis** | Senyalització SIA i bandes visuals tàctils de color contrastat amb el paviment, amb relleu de 5 ± 1 mm. en el interior - |
| | | | **Itineraris** | Bandes a l'arrencada de les escales tindran 80 cm. de longitud en el sentit de la marxa, amplada la de l'itinerari i estries perpendiculars a l'eix - |
| **Ascensors** | Indicació del nombre de cada planta amb número en alt relleu (dimensió x 10 cm) | - | **Ascensors** | Mitjançant símbol internacional d'accessibilitat, SIA - |
| | Col·locat a una alçada d'1,40m des del terra (al costat de la porta de l'ascensor) | - | | Indicació del nombre de la planta en Braille i aràbic en alt relleu col·locat a una alçada entre 0,80m i 1,20m (brancal dret en el sentit de sortida de la cabina) - |
| **Serveis adaptats** | Indicadors de serveis homes o dones de lectura tàctil i senyalització sobre la maneta en alt relleu H pels homes i D per les dones | - | **Serveis accessibles** | Senyalització SIA - |

## PLACES D'APARCAMENT

**DISPOSA D'APARCAMENT PROPI**

| | |
|---|---|
| PLACES RESERVADES D'ÚS EXCLUSIU | X |
| PLACES RESERVADES PÚBLIQUES | |

| ADAPTADES (D.135/1995) | | ACCESSIBLES (DB SUA) | |
|---|---|---|---|
| Dimensions ≥3,3x4,5m en bateria i ≥2x4,5m en filera | X | Pròxima al accés de vianants del aparcament i s'hi comunica amb un itinerari accessible | X |
| Espai d'apropament a la porta del conductor Ø1,5m | X | | |
| Comunicat amb un itinerari adaptat | X | Espai d'aproximació i transferència: lateral ≥1,20m i posterior ≥3,00m | X |
| Senyalització vertical i horitzontal | X | | |

compleix condició X
no compleix condició -

# SITUACIÓ ACTUAL I PROPOSTES
# CFA Terra Baixa



L'actual escola és el resultat de la reforma i ampliació feta l'any 2008, per tant amb vigència del Codi d'accessibilitat de Catalunya, però no del DB-SUA d'aprovació posterior.
Compleix la majoria dels paràmetres per ser considerada adaptada segons el Codi d'accessibilitat i alguns dels que inclou el DB-SUA per considerar-se accessible.

**Equipament del Departament d'Ensenyament de la Generalitat de Catalunya. Les competències municipals són sols a nivell de manteniment, per aquest motiu les mesures correctores que es proposen es valoren com a no prioritàries i s'hauran de consensuar prèviament.**

## 1. ACCESSOS

L'accés es produeix a través del pati amb una rampa amb pendent inferior al 6%.
En la porta principal no hi ha cap graó. En altres sortides al pati hi ha un graó de desnivell i l'obstacle de la guia de les fusteries.

**No es proposa cap mesura correctora.**

## 2. COMUNICACIONS

### 2.1 Comunicacions horitzontals

Tots els passadissos fan un ample superior als 1,2 m i en totes les plantes hi ha espais que permeten un gir de Ø1,50 m.

La majoria de les portes tenen un ample mínim de 80 cm i la disposició del mobiliari no produeix estretaments de pas. En alguns espais de planta pis, que tenen un ús ocasional de seminari la porta és de 70 cm d'ample.

**No es proposa cap mesura correctora.**

### 2.2 Comunicacions verticals

L'edifici consta d'escala i ascensor per resoldre la comunicació vertical.

Per les dimensions dels graons i la llargada dels trams l'escala és accessible i adaptada. Disposa de passamà sols a un costat.

L'ascensor compleix les condicions de practicable segons el Codi d'Accessibilitat i els principals paràmetres per ser accessible.

**Es proposa millorar la cabina de l'ascensor**

## 3. SERVEIS HIGIÈNICS

Hi ha una cabina sanitària que compleixen els principals paràmetres per ser adaptades en cada planta.

Es compleix la ràtio de 1 sanitari accessible per cada 10 wc instal·lats.

No hi ha dotació de vestidors.

**No es proposa cap mesura correctora.**

## 4. MOBILIARI

El mobiliari de les aules compleix les condicions per ser considerat accessible.
El taulell de recepció no pot considerar-se accessible.

Els mecanismes elèctrics estan situats a una alçada de 1,60m. En aquest cas no es justifica amb criteris de seguretat per la presència d'infants, al tractar-se d'una escola d'adults.

**Es proposa fer accessible el taulell de consergeria.**

## 5. SENYALITZACIÓ

L'edifici disposa d'elements visuals de senyalització dels diferents espais.

Sols hi ha elements de senyalització tàctil en la botonera del ascensor.

No es disposa de senyal SIA en l'accés, ni en l'ascensor, ni en el vestidor.

**Una diagnosi més completa i les possibles mesures correctores formen part de la Fase 2 del Pla d'accessibilitat**

# DIAGNÒSTIC D'ACCESSIBILITAT
## Annex informatiu

**27 A**

## INSTRUCCIONS PER AL COMPLIMENT DE LA FITXA DE DIAGNÒSTIC D'ACCESSIBILITAT EN EDIFICIS

**Full 1. Identificació i diagnosi general.**
Cal verificar que les dades d'identificació.

**Fulls 2-6. Accés i comunicacions horitzontal i vertical.**
Cal indicar quins dels paràmetres d'accessibilitat es compleixen segons cadascuna de les legislacions vigents.

**Fulls 7-8. Serveis higiènics, mobiliari i equipament.**
Cal indicar quins dels paràmetres d'accessibilitat es compleixen segons cadascuna de les legislacions vigents.

En cas d'existir diversos elements del mateix tipus (escales, ascensors,...) amb característiques diferents, omplir un full per cadascun.
Si cal es poden incloure comentaris per descriure la situació real si aquesta no s'ajusta als paràmetres descrits, o per completar la informació que es considera necessària per a fer la diagnosi.
Si es tracta d'un equipament que ofereix serveis i activitats, cal adjuntar un **llistat dels serveis i activitats amb avaluació del seu grau d'accessibilitat**.

Al final de l'annex s'adjunta un recull dels paràmetres d'altres normatives als que es fa referència en algun dels punts de la fitxa.

## DEFINICIONS

| | |
|---|---|
| ACCESSIBLE | Compleix els principals paràmetres bàsics d'accessibilitat establerts al CTE, SUA 9: Accessibilitat |
| PARCIALMENT ACCESSIBLE | Compleix els principals paràmetres bàsics d'accessibilitat establerts com adaptats en el Codi d'Accessibilitat (Decret 135/1995) i alguns dels d'accessibilitat establerts al CTE, SUA 9: |
| ADAPTAT | Compleix els principals paràmetres bàsics d'accessibilitat establerts com adaptats en el Codi d'Accessibilitat (Decret 135/1995) |
| PRACTICABLE | Compleix els principals paràmetres bàsics d'accessibilitat establerts com practicable en el Codi d'Accessibilitat (Decret 135/1995) |
| NO ACCESSIBLE | Incompleix un o més paràmetres establerts pels criteris anteriors. |
| CONVERTIBLE | Itinerari, instal·lació o servei que mitjançant modificacions d'escassa entitat i baix cost que no afectin la seva configuració essencial, es pot transformar, almenys, en practicable. |
| ALTRES | Si cap de les definicions anteriors es correspon amb la situació existent. Cal fer breu descripció |

Per a poder qualificar un element com accessible cal que s'hi arribi des de l'accés amb un itinerari accessible.

Per a poder qualificar un element com practicable cal que s'hi arribi des de l'accés amb un itinerari practicable

**DIAGNÒSTIC D'ACCESSIBILITAT**
**Annex informatiu**

**27** **B**

PARAMETRES D'ALTRES NORMATIVES

**DB SUA 1 Seguridad frente al riesgo de caídas**

1. Resbaladicidad de los suelos

**Tabla 1.2 Clase exigible a los suelos en función de su localización**

| Localización y características del suelo | Clase |
|---|---|
| Zonas interiores secas | |
| - superficies con pendiente menor que el 6% | 1 |
| - superficies con pendiente igual o mayor que el 6% y escaleras | 2 |
| Zonas interiores húmedas, tales como las entradas a los edificios desde el espacio exterior (1), terrazas cubiertas, vestuarios, baños, aseos, cocinas, etc. | |
| - superficies con pendiente menor que el 6% | 2 |
| - superficies con pendiente igual o mayor que el 6% y escaleras | 3 |
| Zonas exteriores. Piscinas (2). Duchas. | 3 |

(1) Excepto cuando se trate de accesos directos a *zonas de uso restringido*.

(2) En zonas previstas para usuarios descalzos y en el fondo de los vasos, en las zonas en las que la profundidad no exceda de 1,50 m.

4. Escaleras y rampas

**Tabla 4.1 Escaleras de *uso general*. Anchura útil mínima de tramo en función del uso**

| Uso del edificio o zona | Anchura útil mínima (m) en escaleras previstas para un número de personas: | | | |
|---|---|---|---|---|
| | ≤ 25 | ≤ 50 | ≤ 100 | > 100 |
| *Residencial Vivienda*, incluso escalera de comunicación con aparcamiento | 1,00 (1) | | | |
| *Docente* con escolarización infantil o de enseñanza primaria *Pública concurrencia* y *Comercial* | 0,80 (2) | 0,90 (2) | 1,00 | 1,10 |
| *Sanitario* Zonas destinadas a pacientes internos o externos con recorridos que obligan a giros de 90º o mayores | 1,40 | | | |
| Otras zonas | 1,20 | | | |
| Casos restantes | 0,80 (2) | 0,90 (2) | 1,00 | |

(1) En edificios existentes, cuando se trate de instalar un ascensor que permita mejorar las condiciones de accesibilidad para personas con discapacidad, se puede admitir una anchura menor siempre que se acredite la no viabilidad técnica y económica de otras alternativas que no supongan dicha reducción de anchura y se aporten las medidas complementarias de mejora de la seguridad que en cada caso se estimen necesarias.

(2) Excepto cuando la escalera comunique con una zona accesible, cuyo ancho será de 1,00 m como mínimo.

**DB SUA 2 Seguridad frente al riesgo de impacto o de atrapamiento**

1. Impacto

### 1.4 Impacto con elementos insuficientemente perceptibles

1 Las grandes superficies acristaladas que se puedan confundir con puertas o aberturas (lo que excluye el interior de viviendas) estarán provistas, en toda su longitud, de señalización visualmente contrastada situada a una altura inferior comprendida entre 0,85 y 1,10 m y a una altura superior comprendida entre 1,50 y 1,70 m. Dicha señalización no es necesaria cuando existan montantes separados una distancia de 0,60 m, como máximo, o si la superficie acristalada cuenta al menos con un travesaño situado a la altura inferior antes mencionada.

2 Las puertas de vidrio que no dispongan de elementos que permitan identificarlas, tales como cercos o tiradores, dispondrán de señalización conforme al apartado 1 anterior.

Ajuntament del Prat de Llobregat
ÀREA D'URBANISME

PROJECTE:
**PLA D'ACCESSIBILITAT**
**DIAGNOSI EDIFICACIÓ**

TÍTOL DE PLÀNOL:
**CFA TERRA BAIXA**
**EMPLAÇAMENT**

ESCALA:
1:1.000

ORIENTACIÓ:

DATA:
Desembre 2019

Nº DE PLÀNOL:
**027_01**

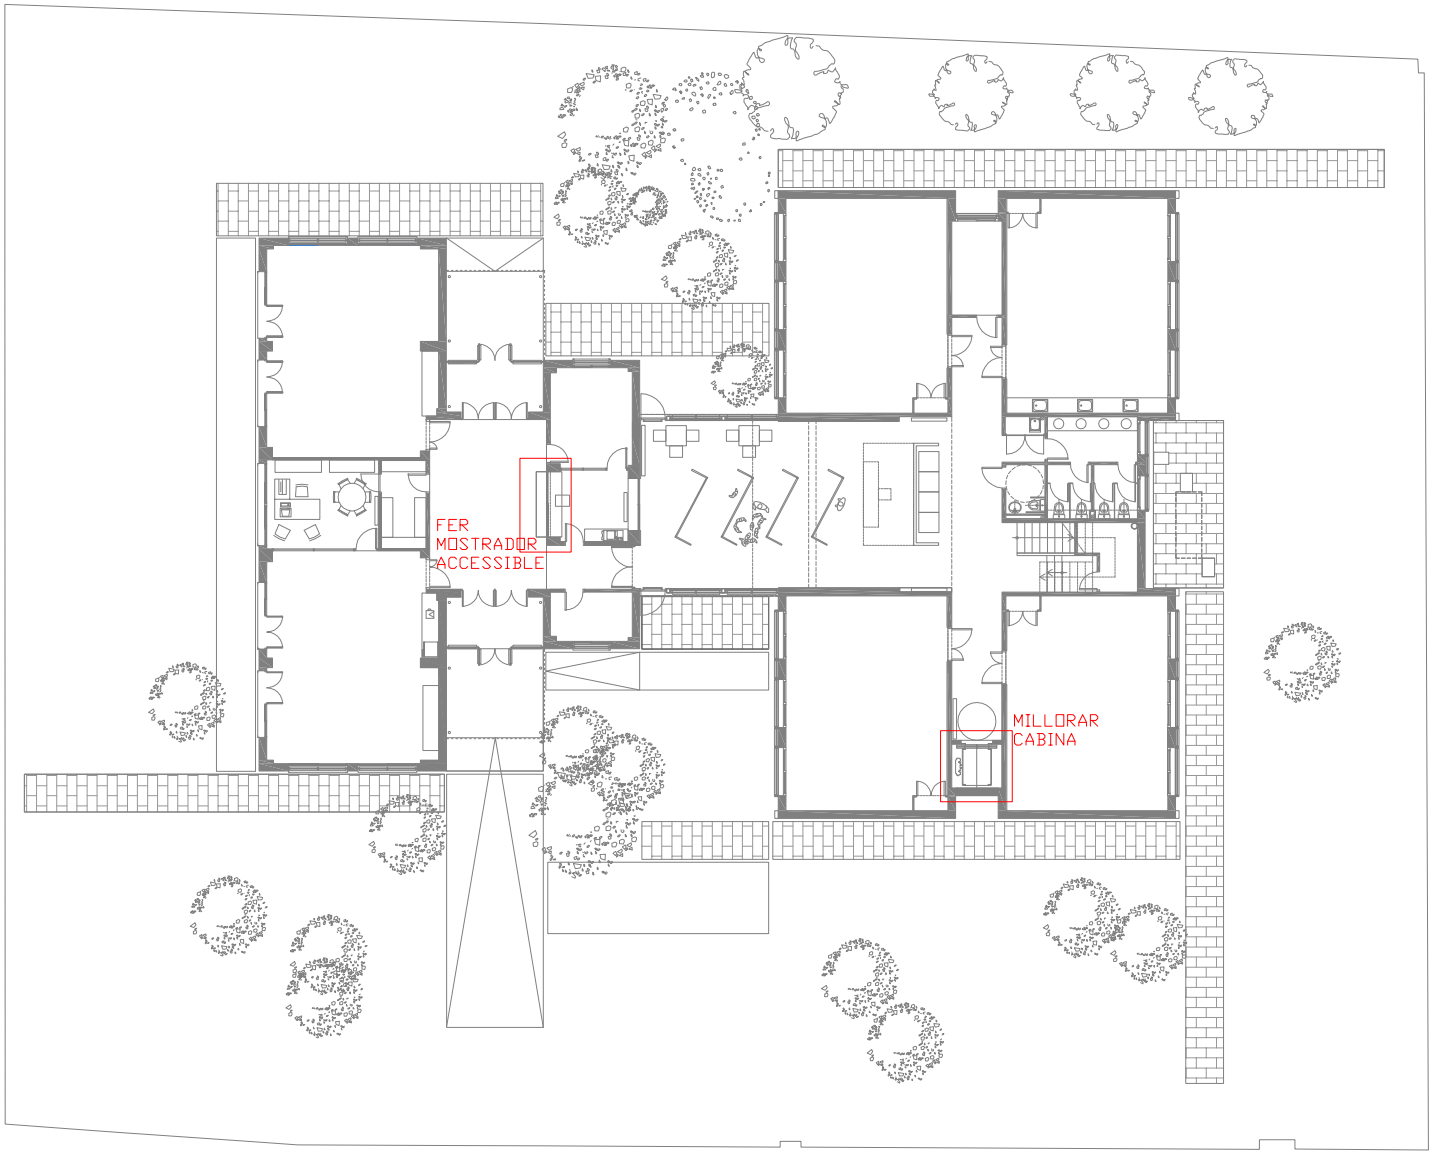


Ajuntament del Prat de Llobregat
ÀREA D'URBANISME

PROJECTE:
**PLA D'ACCESSIBILITAT**
**DIAGNOSI EDIFICACIÓ**

TÍTOL DE PLÀNOL:
**CFA TERRA BAIXA**
**PLANTA BAIXA**

ESCALA:
1:300

ORIENTACIÓ:

DATA:
Desembre 2019

Nº DE PLÀNOL:
**027_02**

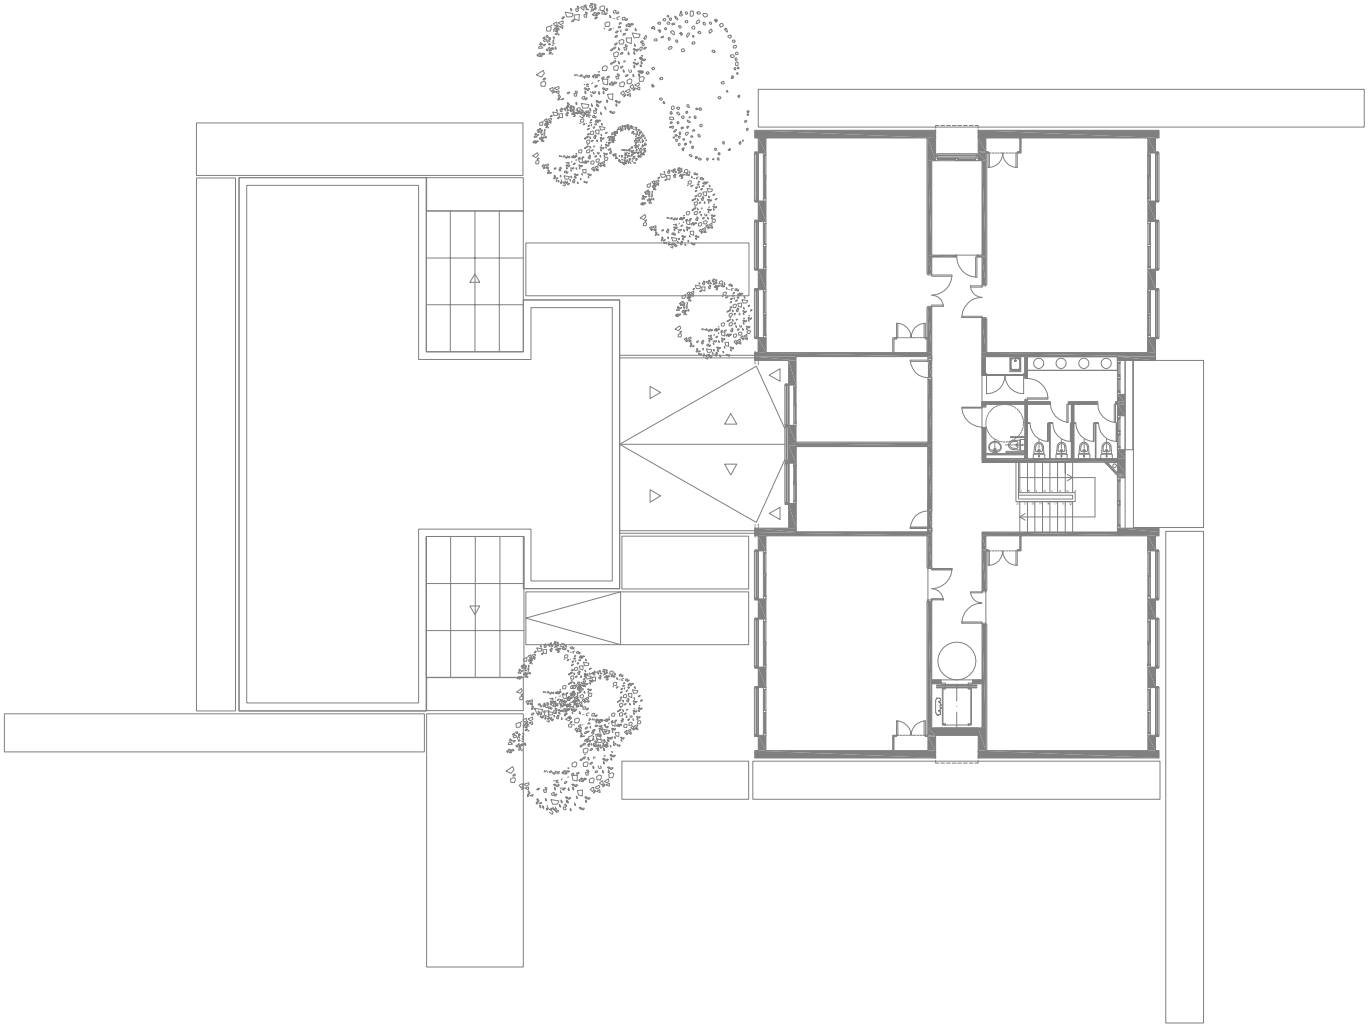

Ajuntament del Prat de Llobregat
ÀREA D'URBANISME

PROJECTE:
**PLA D'ACCESSIBILITAT**
**DIAGNOSI EDIFICACIÓ**

TÍTOL DE PLÀNOL:
**CFA TERRA BAIXA**
**PLANTA PRIMERA**

ESCALA:
1:300

ORIENTACIÓ:

DATA:
Desembre 2019

Nº DE PLÀNOL:
**027_03**

# DIAGNÒSTIC D'ACCESSIBILITAT
# Escola Jaume Balmes

**28** 1

## IDENTIFICACIÓ

Adreça
carrer Riu Ebre 20-30

Coord UTM: 423749, 4574343

Ús
CEIP

Nº de plantes
PB+PP

## DESCRIPCIÓ GENERAL DE L'EDIFICI

L'anàlisi de l'edifici s'ha realitzat a partir de la visita a les instal·lacions i els plànols.
L'escola es va construir amb projecte de l'any 1986 i s'ha mantingut amb petites reformes. Format per dos edificis aïllats, el d'educació infantil de planta baixa i el de primària de plantes baixa i pis. L'any 2009 es va construir un nou edifici amb gimnàs i vestidors. Amb accés directe des del c. Riu Ebre i a través del pati des dels c. Riu Llobregat i Riu Xuquer.

## DIAGNÒSTIC GENERAL ESTAT ACTUAL

| zona | accessible | Parcialment accessible | Adaptat | Practicable | No accessible | Convertible | Altres |
|---|---|---|---|---|---|---|---|
| | (veure definicions en annex informatiu) | | | | | | |
| ACCESSOS | | | | | | | |
| Principal | | | | | | | |
| Secundari | | | | | | | |
| COMUNICACIONS | | | | | | | |
| Horitzontal | | | | | | | |
| Vertical (esc.) | | | | | | | |
| Vertical (asc.) | | | | | | | |
| SERVEIS HIGIÈNICS | | | | | | | |
| Sanitaris | | | | | | | |
| Vestidors | | | | | | | |
| ALTRES | | | | | | | |
| Mobiliari - equipament | | | | | | | |
| Senyalització | | | | | | | |
| Aparcament | | | | | | | |
| Altres | | | | | | | |
| DIAGNOSI CONJUNTA | | | | | | | |

## NIVELL D'ACCESSIBILITAT RESULTANT (Amb l'execució de les intervencions proposades)

| | accessible | Parcialment accessible | Adaptat | Practicable | No accessible | Convertible | Altres |
|---|---|---|---|---|---|---|---|
| DIAGNOSI CONJUNTA | | | | | | | |

## GRAU INTERVENCIÓ TOTAL (Intervencions prioritàries + posteriors)

| Nivell 1 | Nivell 2 | Nivell 3 | Nivell 4 |
|---|---|---|---|
| ☐ | ☐ | ☒ | ☐ |
| (0-10.000 euros) | (10.000-100.000 euros) | 100.000-1.000.000 euros) | (No valorats) |

## VALORACIÓ

| Conceptes | Prioritari | Posterior |
|---|---|---|
| Accessos | | 500,00 € |
| Comunicacions horitzontals | | 200,00 € |
| Comunicacions escales | | 3.000,00 € |
| Comunicacions rampes | | 22.500,00 € |
| Comunicacions ascensor | | 50.000,00 € |
| Serveis Higiènics | | 9.000,00 € |
| Mobiliari - equipament | | 7.000,00 € |
| Senyalètica | | |
| Altres | | |
| TOTAL | 0,00 € | 92.200,00 € |
| Imprevistos (10% del total) | 0,00 € | 9.220,00 € |

| | |
|---|---|
| PEM (intervencions prioritàries) | 0,00 € |
| PEM (intervencions posteriors) | 101.420,00 € |
| **Preu d'Execució Material TOT** | 101.420,00 € |

Dades de la darrera revisió

**Data:** Juliol 2018

**Nom:** Laia Visa i Manté, arquitecte

Ajuntament del Prat de Llobregat

# DIAGNÒSTIC D'ACCESSIBILITAT
# Escola Jaume Balmes

**28 2**

## ACCÉS

| ADAPTAT (D.135/1995) | ACCESSIBLE (DB SUA) | PRACTICABLE (D.135/1995) |
|---|---|---|
| **Aproximació:** Amplada lliure mínima de 0,9 m. i una alçada lliure d'obstacles de 2,1 m. [X] | | |
| En els canvis de direcció l'amplada lliure de pas permet inscriure un cercle de Ø1,50 m [X] | | |
| Pendent longitudinal no supera el 8% [X] | | |
| El paviment és dur, no lliscant i sense regruixos diferents del gravat de les peces [X] | | |
| Pendent transversal inferior al 2% [X] | | |
| **Accés a l'edifici:** S'admet un desnivell ≤ 2 cm que s'arrodonirà o s'aixamfranarà el cantell a un màxim de 45º. [-] | **Accés a l'edifici:** No s'admeten graons [-] | **Accés a l'edifici:** En els edificis amb obligatorietat d'instal·lació d'ascensor, només s'admet l'existència d'un graó, d'alçada ≤ 12cm, a l'entrada de [ ] |

## COMUNICACIONS HORITZONTALS

## PARÀMETRES GENERALS

| ADAPTADES (D.135/1995) | ACCESSIBLES (DB SUA) | PRACTICABLES (D.135/1995) |
|---|---|---|
| **Amplada:** ≥ 0,90 m [X] | **Amplada:** ≥ 1,20 m. S'admeten estretaments puntuals: A ≥ 1,00m per a longitud ≤0,50m i separat 0,65m de canvis direcció /forats de pas [X] | **Amplada:** ≥ 0,90 m [ ] |
| **Alçada:** ≥ 2,10 m, lliure d'obstacles en tot el seu recorregut [X] | **Alçada:** ≥ 2,20 m en general (2,10m per a ús restringit) [X] | **Alçada:** ≥ 2,10 m, lliure d'obstacles en tot el seu recorregut [ ] |
| **Canvis de direcció:** l'amplada de pas permet inscriure un Ø1,20 m [X] | **Canvis de direcció:** no es contempla (amplada pas 1,20 m) [X] | **Canvis de direcció:** l'amplada de pas permet inscriure un cercle de Ø 1,20 m. [ ] |
| **Espai lliure de gir:** a cada planta. Es pot inscriure un cercle de Ø1,50 m [X] | **Espai de gir:** Ø ≥ 1,50 m (lliure d'obstacles) a cada planta<br>* al vestíbul d'entrada (o portal), [X]<br>* al fons de passadissos de >10m, [X]<br>* davant ascensors accessibles o espai per a previsió [ ] | |
| **Graons:** No hi ha cap escala ni graó aïllat. [X] | **Graons:** No hi han graons [X] | **Graons:** No inclou cap tram d'escala. [ ]<br>A les dues bandes d'un graó d'alçada ≤ 14 cm. hi ha un espai lliure pla amb una fondària mínima de 1,20 m. [ ] |
| **Paviment:** és no lliscant [X] | **Paviment:** grau de lliscament segons ús i ubicació (SUA-1)* [ ]<br>No conté elements ni peces soltes (graves i sorres) pelfuts-moquetes: encastats o fixats al terra [X]<br>El sol resistents a la deformació (permeten circulació i arrastrada d'elements pesats, cadires roda, etc, [X]<br>**Pendent:** ≤ 4% (longitudinal) ≤ 2% (transversal) [X] | |
| | **Senyalització dels itineraris accessibles:** mitjançant símbol internacional d'accessibilitat, SIA i fletxes direccionals. [-] | |

* Veure Annex informatiu

compleix condició [X]
no compleix condició [-]

# DIAGNÒSTIC D'ACCESSIBILITAT
## Escola Jaume Balmes

**28** 3

## COMUNICACIONS HORITZONTALS

## PORTES

| ADAPTADES (D.135/1995) | ACCESSIBLES (DB SUA) | PRACTICABLES (D.135/1995) |
|---|---|---|
| **Amplada:** ≥ 0,80 m les portes de 2 o més fulles, una d'elles serà ≥ 0,80 m [X] | **Amplada:** ≥ 0,80 m (mesurada en el marc i aportada per 1 fulla) (en posició de màx. obertura: amplada lliure de pas reduït el gruix de la fulla ≥ 0,78 m) [X] | **Amplada:** ≥ 0,80 m [ ] |
| **Alçada:** ≥ 2,00 m [X] | Alçada: ≥ 2,00 m [X] | **Alçada:** ≥ 2,00 m [ ] |
| **Espai lliure de gir:** a les dues bandes d'una porta es pot inscriure un Ø1,50 m. (sense ser escombrat per l'obertura de la porta). S'exceptua a l'interior de la cabina de l'ascensor [X] | **Espai de gir:** a les dues bandes d'una porta hi ha un espai horitzontal Ø1,20 m. (sense ser escombrat per l'obertura de la porta) [X] | **Espai lliure de gir:** a les dues bandes d'una porta es pot inscriure un cercle de Ø 1,20 m, sense ser escombrat per l'obertura de la porta . (S'exceptua a l'interior de la cabina de l'ascensor) [ ] |
| **Manetes:** s'accionen mitjançant mecanismes de pressió o palanca. [X] | **Mecanismes d'obertura i tancament:**<br>Altura de col·locació : 0,80m ÷ 1,20m [X]<br>Funcionament a pressió o palanca i maniobrables amb una sola ma, o bé són automàtics [X]<br>Distància del mecanisme d'obertura a cantonada ≥0,30m [X] | **Manetes:** s'accionen mitjançant mecanismes de pressió o palanca. [ ] |
| **Portes de vidre:**<br>Tenen un sòcol inferior ≥ 0,30m d'alçada, llevat de que el vidre sigui de seguretat. [ ]<br>Visualment te una franja horitzontal d'amplada ≥ 0,05 m, a 1,50 m d'alçada i amb marcat contrast de color. [-] | **Portes de vidre:**<br>Classificació a impacte, com a mínim, (3 B/C 3) [ ]<br>Si no disposen d'elements que permetin la seva identificació (portes, marcs) es senyalitzen segons apartat 1.4 (DB SUA-2)* [ ] | |

* Veure Annex informatiu

compleix condició [X]
no compleix condició [-]

Ajuntament del Prat de Llobregat

# DIAGNÒSTIC D'ACCESSIBILITAT
# Escola Jaume Balmes

**28** 4

## COMUNICACIONS VERTICALS

## RAMPES

**RAMPA EXTERIOR**

**NO HI HAN RAMPES INTERIORS** X

| ADAPTADES (D.135/1995) | ACCESSIBLES (DB SUA) | PRACTICABLES (D.135/1995) |
|---|---|---|
| **Pendents longitudinals:**<br>12% trams < 3 m de llargada<br>≤ 10% trams entre 3 i 10 m de llargada -<br>≤ 8% trams > 10 m de llargada | **Pendents longitudinals:**<br>≤ 10% trams < 3 m de llargada -<br>≤ 8% trams < 6 m de llargada<br>4< p ≤ 6% trams < 9 m de llargada | **Pendents longitudinals:**<br>12% trams ≤ 10 m. de llargada |
| **Pendent transversal:** ≤ 2% en rampes exteriors | **Pendent transversal:** ≤ 2% | **Pendent transversal:** ≤ 2% en rampes exteriors |
| **Trams:** La llargada de cada tram és ≤ 20 m. -<br>Al inici i al final de cada tram de rampa hi ha un replà de 1,50 m de llargada mínima. X<br>En la unió de trams de diferent pendent es col·loquen replans | **Trams:** llargada màxima tram ≤ 9 m. amplada ≥ 1,20m rectes o amb radi de curvatura ≥ 30m -<br>Al inici i al final de cada tram hi ha una superfície horitzontal ≥ 1,20m de long. en la direcció de la rampa X | **Trams:** En els dos extrems d'una rampa hi ha un espai lliure amb una fondària de 1,20 m. |
| **Replans:** Els replans intermedis tenen una llargada mínima de 1,50 m en la direcció de circulació. | **Replans:** entre trams d'una mateixa direcció: amplada ≥ la de la rampa longitud ≥ 1,50 m (mesurada a l'eix)<br>Entre trams amb canvi de direcció: l'amplada de la rampa no es redueix<br>Els passadissos d'amplada < 1,20m i les portes es situen a > 1,50m de l'arrencada d'un tram | **Replans:** (als dos extrems d'una rampa hi ha un espai lliure amb una fondària de 1,20 m) |
| **Barreres protecció:** a ambdós costats X | **Barreres protecció:** desnivell > 0,55m X | **Barreres protecció:** a ambdós costats |
| **Passamans:** situats a una alçada entre 0,90 i 0,95 m X<br>Amb disseny anatòmic (permet adaptar la ma) X<br>Amb una secció igual o equivalent a la d'un tub rodó de ø entre 3 i 5 cm X<br>Separat ≥ 4 cm dels paraments verticals. X | **Passamans**: per a rampes amb: p ≥ 6% i desnivell > 18,5 cm.<br>Continus i als dos costats a una altura entre 0,90 m - 1,10 m, i un altre a una altura entre 0,65 0,75 m X<br>Trams de rampa de l > 3 m<br>Prolongació horitzontal dels passamans > 0,30 m en els extrems<br>Són continus, ferms i es podran agafar fàcilment<br>Separats del parament ≥ 0,04 m<br>El sistema de subjecció no interfereix el pas continu de la ma | **Passamans:** com a mínim a un costat situats a una alçada entre 0,90 i 0,95 m |
| **Elements de protecció lateral:** es disposa longitudinalment amb una alçària ≥ 10 cm per sobre del terra (evitar la sortida accidental de rodes i bastons) X | **Elements de protecció lateral:** per als costats oberts de les rampes amb p ≥ 6% i desnivell > 18,5 cm i amb una alçària ≥ 10 cm | |

compleix condició X
no compleix condició -

# DIAGNÒSTIC D'ACCESSIBILITAT
# Escola Jaume Balmes

**28 5**

## COMUNICACIONS VERTICALS

## ASCENSOR

DB SUA: Obligatori per accedir a plantes amb elements accessibles, o alçada superior a dues plantes, o més de 200 $m^2$,o "ús públic" de més de 100 $m^2$. Si no hi ha accés per una rampa.

**OBLIGATORI** [X] **EXISTENT** [ ] **NO DISPOSA D'ASCENSOR** [X]

| ADAPTATS (D.135/1995) | ACCESSIBLES (DB SUA)* | PRACTICABLES (D.135/1995) |
|---|---|---|
| **Dimensions cabina:** sentit d'accés ≥ 1,40 m, sentit perpendicular ≥ 1,10 m [ ] | **Dimensions mínimes de cabina:**<br>- Su ≤ 1000m2 (exclosa planta accés)<br>*1 porta o 2 enfrontades: 1,00 x 1,25m [ ]<br>*2 portes en angle: 1,40 x 1,40m [ ]<br>- Su > 1000m2 (exclosa planta accés)<br>*1 porta o 2 enfrontades: 1,10 x 1,40m [ ]<br>*2 portes en angle: 1,40 x 1,40m [ ] | **Dimensions cabina:** sentit d'accés ≥ 1,20 m, sentit perpendicular ≥ 0,90 m, superfície ≥ 1,20 $m^2$. [ ] |
| | **Accés en planta:** [ ]<br>Portes de color contrastat amb parets [ ]<br>Paviment de color i textura contrastat de 1,5x1,5m [ ]<br>Espai lliure sense obstacles ni pendent de Ø1,50 m [ ]<br>Separació entre cabina i replà ≤2 cm [ ] | |
| **Portes de la cabina:** són automàtiques [ ]<br>**Portes del recinte:** són automàtiques [ ]<br>**Amplada portes:** ≥ 0,80 m. davant de les portes es pot inscriure un Ø1,50 m [ ] | **Portes:** [ ]<br>Seran automàtiques i correderes [ ]<br>Ample de pas de 80cm [ ]<br>Temps de 20 s. de portes obertes i boto de tancament de portes [ ]<br>Equipades amb sensor de detecció de persones entre 25 i 180 cm [ ] | **Portes de la cabina:** són automàtiques [ ]<br>**Portes del recinte:** manuals o automàtiques [ ]<br>**Amplada portes:** ≥ 0,80 m. davant de les portes es pot inscriure un Ø1,20 m sense ser escombrat per l'obertura de la porta [ ] |
| **Botoneres:** Alçada de col·locació: entre 1,00 i 1,40 m respecte al terra. Tenen la numeració en Braille o en relleu [ ] | **Botoneres:** [ ]<br>Botons ≥Ø3 cm, color contrastat, Braille i alt relleu ≥0,8 mm [ ]<br>Botons de planta entre 90 i 110 cm respecte al terra i prop de la porta [ ]<br>Botons de cabina entre 90 i 120 cm respecte al terra i a 40 cm de la cantonada [ ]<br>Alarma amb senyal lluminosa i enllaç amb bucle magnètic [ ] | **Botoneres:** Alçada de col·locació: entre 1,00 i 1,40 m respecte al terra. [ ] |
| **Passamans:** La cabina en disposa a una alçada entre 0,90 i 0,95 m. [ ]<br>Amb disseny anatòmic (permet adaptar la ma) [ ]<br>Amb una secció igual o equivalent a la d'un tub rodó de Ø entre 3 i 5 cm [ ]<br>Separat ≥ 4 cm dels paraments verticals. [ ] | **Passamans:** [ ]<br>Perimetral a 90 cm d'alçada<br>**Mirall:** [ ]<br>En ascensors ≤Ø150 cal mirall enfrontat a la porta. Cantell inferior entre 30-90 cm | |
| **Senyalització**: - Indicació del nombre de cada planta amb número en alt relleu (dimensió x 10 cm) [ ]<br>Col·locat a una alçada d'1,40m des del terra (al costat de la porta de l'ascensor) [ ] | **Senyalització:** - mitjançant símbol internacional d'accessibilitat, SIA [ ]<br>Fora i dins de cabina senyalització visual de planta i sentit de desplaçament [ ]<br>En cabina senyal sonora de planta, sentit de desplaçament i obertura-tancament de potes [ ] | |

* Remet al compliment de la norma UNE EN 81-70:2004 "Accessibilitat a los ascensores de personas, incluyendo personas con discapacidad".

compleix condició [X]
no compleix condició [-]

Ajuntament del Prat de Llobregat

# DIAGNÒSTIC D'ACCESSIBILITAT
# Escola Jaume Balmes

**28** 6

## COMUNICACIONS VERTICALS: ESCALES

| ADAPTADES (D.135/1995) | | | ACCESSIBLES (DB SUA) | |
|---|---|---|---|---|
| **Amplada** | ≥ 1,00 m | X | **Amplada** | En funció de l'ús i del nombre de persones, taula 4.1 SUA-1 |
| | | | | ≥ 1,00m si comunica amb una zona accessible X |
| **Altura de pas** | ≥ 2,10 m | X | **Altura de pas** | ≥ 2,20 m X |
| **Graons** | Frontal F ≤ 0,16m | - | **Graons** | Frontal 0,13 ≤ F ≤ 0,175m X |
| | Estesa, E ≥ 0,30m | - | | Estesa, E ≥ 0,28m X |
| | Si la projecció en planta no és recta, l'estesa, E ≥ 0,30m a 0,40m de la part interior | | | 0,54m ≤ 2F +E ≤ 0,70m (al llarg de tota l'escala) X |
| | | | | Els graons no tenen ressalts (bocel) - |
| | L'estesa no presenta discontinuïtats quan s'uneix amb l'alçària (no tenen ressalts) | - | | Graons amb frontal , vertical o formant un angle ≤ 15º amb la vertical, (per a edificis sense itinerari accessible alternatiu) |
| **Trams:** | Nombre de graons seguits ≤ 12. | X | **Trams:** | Salva una altura ≤ 2,25m X |
| | | | | Són rectes, corbats o mixtes (veure apartat 4.2.2 SUA-1, els usos pels quals només són rectes)* X |
| | | | | Entre dues plantes consecutives d'una mateixa escala tots els graons tenen el mateix frontal X |
| | | | | Entre dos trams consecutius de plantes diferents el frontal varia com a màxim ±10mm |
| | | | | Tots els graons dels trams rectes tenen la mateixa estesa X |
| **Replans:** | Els replans intermedis tindran una llargada ≥ 1,20 m. | X | **Replans:** | Entre trams d'una mateixa direcció: amplada ≥ la de l'escala longitud ≥ 1,00 m (mesurada a l'eix) X |
| | | | | Entre trams amb canvi de direcció: l'amplada de l'escala no es redueix |
| | | | | Els passadissos d'amplada < 1,20m i les portes es situen a ≥ 0,40m de l'arrencada d'un tram X |
| | | | **Replans de planta:** | Senyalització visual i tàctil amb franja de paviment en l'arrencada dels trams. (0,80m de longitud en el sentit de la marxa; amplada la de l'itinerari i gravat direccional perpendicular a l'eix de l'escala) - |
| | | | | Portes i passadissos d'amplada < 1,20m, es situen a 0,40m del primer graó d'un tram. |
| **Barreres de protecció, Passamans i Elements protectors:** | Passamans a ambdós costats | X | **Barreres de protecció, Passamans i Elements protectors:** | Col·locació 1 costat |
| | Situats a una alçada entre 0,90 i 0,95 m | | | Col·locació 2 costats escales amb desnivell > 0,55m i amplada > 1,20m o quan no hi hagi ascensor alternatiu X |
| | Amb disseny anatòmic (permet adaptar la ma) i amb una secció igual o equivalent a la d'un tub rodó de Ø entre 3 i 5 cm | X | | Passamà intermedi: trams amplada > 4m X |
| | | | | Altura de col·locació entre 0,90m i 1,10m |
| | Separat ≥ 4 cm dels paraments verticals. | X | | Seran ferms i es podran agafar fàcilment, X |
| | | | | Separats del parament ≥ 0,04m X |
| | | | | El sistema de subjecció no interferirà el pas continu de la ma. X |

* Veure Annex informatiu

compleix condició X
no compleix condició -

# DIAGNÒSTIC D'ACCESSIBILITAT
# Escola Jaume Balmes

**28** 7

## SERVEIS HIGIÈNICS

### ADAPTATS (D.135/1995)

#### Cambra higiènica

| | |
|---|---|
| **Portes:** Amplada mínima de 0,80 m. | X |
| Obertura: cap l'exterior o ser corredisses | X |
| Les manetes s'accionen mitjançant mecanismes de pressió o palanca. | X |
| **Espai lliure de gir:** es pot inscriure un Ø1,50 m. entre 0 i 0,7 m. | X |
| **Espai d'apropament lateral:** al vàter, banyera, dutxa, bidet i el frontal al rentamans serà de 0,8 m. com a mínim | X |
| **Rentamans:** sense peu ni mobiliari inferior | X |
| **Barres de suport:** Disposa de dues barres de suport a una alçada entre 0,7 i 0,75 m. | X |
| La barra del costat d'apropament és batent | X |
| **Miralls:** amb cantell inferior a 0,9 m. del terra | |
| **Accessoris i mecanismes** a una alçada entre 0,4 i 1,4 m. | X |
| **Aixetes:** amb accionament de pressió o palanca | X |
| Paviment: no lliscant | X |
| Senyalització: Indicadors de serveis homes o dones de lectura tàctil i senyalització sobre la maneta en alt relleu H | |

#### Vestidors

| | |
|---|---|
| **Portes:** Amplada mínima de 0,80 m. | |
| Obertura cap l'exterior o ser corredisses | |
| Les manetes s'accionen mitjançant mecanismes de pressió o palanca. | |
| **Espai lliure de gir:** es pot inscriure un Ø1,50 m. sense ser escombrat per l'obertura de la porta | |
| **Espai d'apropament lateral:** a taquilles, bancs, dutxes i mobiliari en general de 0,8 m. com a mínim | |
| **Espai de circulació:** te una amplada mínima de 0,9 m. | |
| **Dutxa:** amb espai d'utilització de dimensions mínimes 0,8 m. d'amplada i 1,2 de fondària a més de l'espai d'apropament lateral. | |
| La base de la dutxa està enrasada amb el paviment | |
| Disposa d'un seient abatible fixat al costat curt de l'espai de 0,4*0,4 m. | |
| Disposa de dues barres de suport a una alçada entre 0,7 i 0,75 m. | |
| La barra del costat d'apropament és batent | |
| Els accessoris i mecanismes estan a una alçada entre 0,4 i 1,4 m. | |
| Les aixetes tenen accionament de pressió o palanca | |
| Les aixetes estan situades al centre del costat llarg a una alçada respecte el terra d'entre 0,9 i 1,2 m. | |
| El paviment és no lliscant | |
| **Vestidors:** existeix un espai que es pugui tancar d'unes dimensions on es pot inscriure un Ø1,50 m. sense ser escombrat per l'obertura de la porta | |
| **Senyalització:** Indicadors de serveis homes o dones de lectura tàctil i senyalització sobre la maneta en alt relleu H | |

### ACCESSIBLES (DB SUA)

#### Cambra higiènica

| | |
|---|---|
| Comunicat amb un itinerari accessible | X |
| **Espai de gir** Ø1,50m lliure d'obstacles | X |
| **Portes:** compleixen condicions d'itinerari accessible | X |
| Abatibles cap al exterior o correderes | X |
| **Barres de recolzament, mecanismes i accessoris** diferenciats cromàticament | X |

#### Vestidors

| | |
|---|---|
| Comunicat amb un itinerari accessible | |
| **Espai de circulació:** ample de pas ≥1,20m en bateries de lavabos, dutxes, vestidors, espais de taquilles,... | |
| **Espai de gir** Ø1,50m lliure d'obstacles | |
| **Portes:** compleixen condicions d'itinerari accessible | |
| Les portes de cabines accessibles són abatibles cap al exterior o correderes | |
| **Dutxes:** per usuaris amb cadires de rodes espai de 0,80x1,20m | |
| Si es en recinte tancat, espai de gir de Ø1,50m lliure d'obstacles | |
| **Barres de recolzament, mecanismes, accessoris i seient** diferenciats cromàticament | |

#### Equipament de sanitaris i vestidors

| | |
|---|---|
| **Lavabo:** espai lliure inferior ≥0,7x0,5 m, sense pedestal | X |
| **Inodor:** alçada seient entre 0,45 i 0,50 m | |
| Espai de transferència lateral ≥0,8x0,75 m. | X |
| En ús públic, espai de transferència als dos costats | |
| Barres horitzontals als dos costats separades 65-70cm | X |
| Mecanismes de descàrrega a pressió o palanca, amb polsadors de gran superfície | |
| **Dutxa:** terra enrassat amb pendent ≤2% | X |
| Disposa de seient abatible i amb respatllers de seient ≥0,4x0,4x0,45 m | X |
| Espai de transferència lateral ≥0,8 m al costat del seient. | X |
| Al costat del seient barres horitzontals perimetrals en almenys dues parets que facin cantonada i barra vertical a 60 cm de la cantonada o del respatller del seient | |
| **Urinari:** si hi ha més de 5 ut. com a mínim una te l'alçada entre 0,3 i 0,4 m | |
| **Barres de recolzament:** secció Ø30-40 mm, separades 45-55 mm del parament | X |
| Al costat del seient barres horitzontals perimetrals en almenys dues parets que facin cantonada i barra vertical a 60 cm de la cantonada o del respatller del seient | |
| Horitzontals a una alçada entre 70-75 cm, longitud ≥70 cm, abatibles al costat de la transferència | |
| **Griferia**: automàtica dotada de sensors de presència o manual tipus monomando amb palanca llarga tipus gerontològic. | |
| Abast horitzontal des de seient ≤60 cm | |
| **Mirall:** alçada cantell inferior ≤90 cm, o orientable fins 10% sobre la vertical | X |

| | |
|---|---|
| compleix condició | X |
| no compleix condició | - |

# DIAGNÒSTIC D'ACCESSIBILITAT
# Escola Jaume Balmes

**28** 8

## MOBILIARI I EQUIPAMENT

| ADAPTATS (D.135/1995) | | ACCESSIBLES (DB SUA) | |
|---|---|---|---|
| **Mobiliari** | | | |
| **Elements sortints i/o voladissos superiors a 0,15 m.:** tenen un element fix entre 0 i 0,15 m. d'alçada o estan situats a una alçada superior a 2,1 m. | X | | |
| **Elements de comandament:** (polsadors, brunzidors, alarmes i porters electrònics) estan entre 1 i 1,4 m. | - | **Mecanismes:** alçada entre 80 i 120 cm si són de comandament i control i entre 40 i 120 cm si són presses de corrent o dades | - |
| **Atenció al públic:** té, total o parcialment una alçada màxima respecte el terra de 0,85 m. | - | Distància a racons ≥35 cm | |
| Si disposa solament d'apropament frontal, la part inferior entre 0 i 0,7 m. d'alçada, en una amplada de 0,8 m. com a mínim, està lliure d'obstacles. | | Contrast cromàtic amb l'entorn | |
| | | Interruptors i polsadors d'alarma de fàcil accionament mitjançant puny tancat, colze i una ma o d'accionament | |
| **Taules:** alçada màxima de 0,8 m. | | **Taulell d'atenció al públic:** | |
| La part inferior entre 0 i 0,7 m. d'alçada, en una amplada de 0,8 m. com a mínim, està lliure d'obstacles. | | Comunicat amb l'accés principal accessible per un itinerari accessible | |
| **Aparell telefònic:** l'element més alt manipulable està a una alçada màxima de 1,4 m. | | Pla treball ≥0,80 m d'ample i alçada ≤0,85 m | |
| | | Espai lliure inferior de 0,7x0,8x0,5 m com a mínim | |
| **Cabina locutori:** aquesta haurà de tenir unes dimensions mínimes de 0,8 m. d'amplada i 1,2 de fondària lliures d'obstacles i el terra queda enrasat amb el paviment circumdant. L'accés te una amplada mínima de 0,8 m. i una alçada mínima de 2,1 m. | | Si hi ha dispositiu de intercomunicació, està dotat amb bucle d'inducció o altre sistema adaptat | |
| **Plaça d'espectador:** per una cadira de rodes te unes dimensions mínimes de 0,8 d'amplada i 1,2 de fondària. | | | |

## SENYALITZACIÓ

| ADAPTADES (D.135/1995) | | | ACCESSIBLES (DB SUA) | |
|---|---|---|---|---|
| **Accessos als edificis** | | | **Accessos als edificis** | Senyalització SIA i bandes visuals tàctils de color contrastat amb el paviment, amb relleu de 5 ± 1 mm. en el interior |
| | | | **Itineraris** | Bandes a l'arrencada de les escales tindran 80 cm. de longitud en el sentit de la marxa, amplada la de l'itinerari i estries perpendiculars a l'eix |
| **Ascensors** | Indicació del nombre de cada planta amb número en alt relleu (dimensió x 10 cm) | | **Ascensors** | Mitjançant símbol internacional d'accessibilitat, SIA |
| | Col·locat a una alçada d'1,40m des del terra (al costat de la porta de l'ascensor) | | | Indicació del nombre de la planta en Braille i aràbic en alt relleu col·locat a una alçada entre 0,80m i 1,20m (brancal dret en el sentit de sortida de la cabina) |
| **Serveis adaptats** | Indicadors de serveis homes o dones de lectura tàctil i senyalització sobre la maneta en alt relleu H pels homes i D per les dones | | **Serveis accessibles** | Senyalització SIA |

## PLACES D'APARCAMENT

**DISPOSA D'APARCAMENT PROPI**

PLACES RESERVADES D'ÚS EXCLUSIU

PLACES RESERVADES PÚBLIQUES

| ADAPTADES (D.135/1995) | | ACCESSIBLES (DB SUA) | |
|---|---|---|---|
| Dimensions ≥3,3x4,5m en bateria i ≥2x4,5m en filera | | Pròxima al accés de vianants del aparcament i s'hi comunica amb un itinerari accessible | |
| Espai d'apropament a la porta del conductor Ø1,5m | | | |
| Comunicat amb un itinerari adaptat | | Espai d'aproximació i transferència: lateral ≥1,20m i posterior ≥3,00m | |
| Senyalització vertical i horitzontal | | | |

compleix condició X
no compleix condició -

# SITUACIÓ ACTUAL I PROPOSTES
# Escola Jaume Balmes

**28** 9

Edifici construït amb anterioritat a l'aplicació del Codi d'accessibilitat de Catalunya. Malgrat això ja preveia l'accés amb rampa des del pati a la planta pis .
L'any 2009 es va dotar d'un edifici de gimnàs-sala polivalent i vestidors.

**Equipament del Departament d'Ensenyament de la Generalitat de Catalunya. Les competències municipals són sols a nivell de manteniment, per aquest motiu les mesures correctores que es proposen es valoren com a no prioritàries i s'hauran de consensuar prèviament.**

## 1. ACCESSOS

Els accessos principals al edifici de primària estan formats per un doble parament de reixa i fusteria. L'espai entre els dos tancaments fa 1,10m d'ample amb estretaments a 0,95m. A l'hora d'entrada i sortida de l'escola sobren les reixes.
Hi ha dos accessos a través del pati, un a nivell i l'altre amb escales i rampa en l'espai públic.
A través del pati hi ha itineraris pavimentats sense graons.

**Es proposa suprimir desnivells en els accessos.**

## 2. COMUNICACIONS

### 2.1 Comunicacions horitzontals

Edifici de primària s'organitza al voltant d'un hall central que té funcions d'espai de relació.
Els passadissos fan un ample superior als 1,2 m i en totes les plantes i ha espais que permeten un gir de Ø1,50 m.

Les portes del itinerari d'accés a les aules tenen un ample mínim de 80 cm i la disposició del mobiliari no produeix estretaments de pas.
En algunes de les portes encara hi ha manetes tipus "pom".
Les portes de l'itinerari entre infantil i primària són pesants i amb pom.

**Es proposa substituir els poms per mecanismes de palanca.**

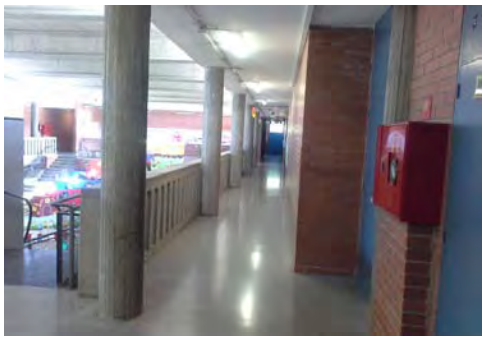

### 2.2 Comunicacions verticals

L'edifici consta de dues escales interiors i d'escala i rampa exteriors.
De les escales interiors la de caragol no es pot considerar accessible. En l'altre les dimensions dels graons compleixen les condicions per a ser accessibles. Disposen de passamà simple als dos costats. L'existència de ressalts entre l'alçaria i l'estesa fa que no puguin ser ni accessibles ni adaptades.
No disposa d'ascensor.
La longitud i pendent de la rampa exterior no permeten considerar-la adaptada ni accessibles. Està dotada de passamà simple als dos costats.

**Es proposa la construcció d'un ascensor.**
**Es proposa dotar de passamà a doble alçada la rampa i l'escala.**

## 3. SERVEIS HIGIÈNICS

Hi ha nuclis de sanitaris en cada planta. Dins els edificis escolars no hi ha cap cabina adaptada.

En l'edifici del gimnàs el vestidor destinat a monitors és accessible. Els vestidors dels alumnes podrien considerar-se practicables.

**Es proposa dotar de sanitaris accessibles l'edifici de primària.**

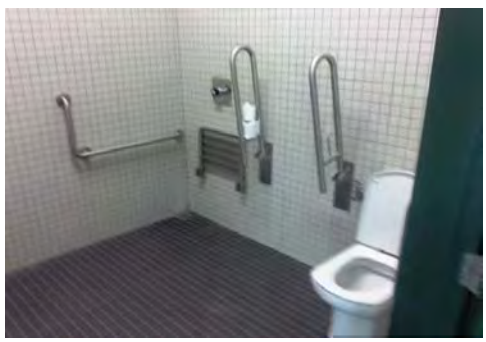

## 4. MOBILIARI

El mobiliari de les aules correspon a les exigències del departament d'ensenyament i no pot seguir els paràmetres de la normativa d'accessibilitat que sols consideren persones adultes.

A consergeria no hi ha un taulell adaptat.

Els mecanismes estan situats a una alçada superior a 1,40m. Els criteris de seguretat del Departament d'Ensenyament prevaleixen al definir la seva alçada.

**Es proposa fer accessible el taulell de consergeria.**

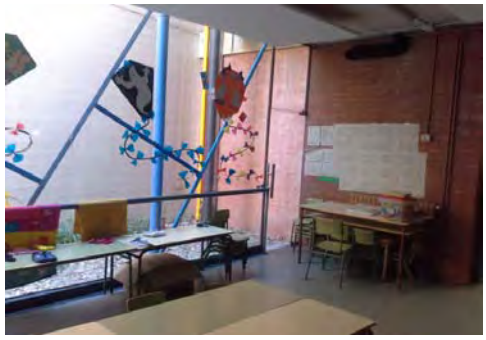

## 5. SENYALITZACIÓ

L'edifici disposa d'elements visuals de senyalització dels diferents espais i serveis fets per l'equip docent.

Els paraments de vidre no estan senyalitzats.

**Es proposa dotar de franja de senyalització els paraments vidriats.**
**Una diagnosi més completa i les possibles mesures correctores formen part de la Fase 2 del Pla d'accessibilitat**

# DIAGNÒSTIC D'ACCESSIBILITAT
## Annex informatiu

**28 A**

## INSTRUCCIONS PER AL COMPLIMENT DE LA FITXA DE DIAGNÒSTIC D'ACCESSIBILITAT EN EDIFICIS

**Full 1. Identificació i diagnosi general.**
Cal verificar que les dades d'identificació.

**Fulls 2-6. Accés i comunicacions horitzontal i vertical.**
Cal indicar quins dels paràmetres d'accessibilitat es compleixen segons cadascuna de les legislacions vigents.

**Fulls 7-8. Serveis higiènics, mobiliari i equipament.**
Cal indicar quins dels paràmetres d'accessibilitat es compleixen segons cadascuna de les legislacions vigents.

En cas d'existir diversos elements del mateix tipus (escales, ascensors,...) amb característiques diferents, omplir un full per cadascun.
Si cal es poden incloure comentaris per descriure la situació real si aquesta no s'ajusta als paràmetres descrits, o per completar la informació que es considera necessària per a fer la diagnosi.
Si es tracta d'un equipament que ofereix serveis i activitats, cal adjuntar un **llistat dels serveis i activitats amb avaluació del seu grau d'accessibilitat**.

Al final de l'annex s'adjunta un recull dels paràmetres d'altres normatives als que es fa referència en algun dels punts de la fitxa.

## DEFINICIONS

| | |
|---|---|
| ACCESSIBLE | Compleix els principals paràmetres bàsics d'accessibilitat establerts al CTE, SUA 9: Accessibilitat |
| PARCIALMENT ACCESSIBLE | Compleix els principals paràmetres bàsics d'accessibilitat establerts com adaptats en el Codi d'Accessibilitat (Decret 135/1995) i alguns dels d'accessibilitat establerts al CTE, SUA 9: |
| ADAPTAT | Compleix els principals paràmetres bàsics d'accessibilitat establerts com adaptats en el Codi d'Accessibilitat (Decret 135/1995) |
| PRACTICABLE | Compleix els principals paràmetres bàsics d'accessibilitat establerts com practicable en el Codi d'Accessibilitat (Decret 135/1995) |
| NO ACCESSIBLE | Incompleix un o més paràmetres establerts pels criteris anteriors. |
| CONVERTIBLE | Itinerari, instal·lació o servei que mitjançant modificacions d'escassa entitat i baix cost que no afectin la seva configuració essencial, es pot transformar, almenys, en practicable. |
| ALTRES | Si cap de les definicions anteriors es correspon amb la situació existent. Cal fer breu descripció |

Per a poder qualificar un element com accessible cal que s'hi arribi des de l'accés amb un itinerari accessible.

Per a poder qualificar un element com practicable cal que s'hi arribi des de l'accés amb un itinerari practicable

**DIAGNÒSTIC D'ACCESSIBILITAT**
**Annex informatiu**

**28 B**

PARAMETRES D'ALTRES NORMATIVES

**DB SUA 1 Seguridad frente al riesgo de caídas**

1. Resbaladicidad de los suelos

**Tabla 1.2 Clase exigible a los suelos en función de su localización**

| Localización y características del suelo | Clase |
|---|---|
| Zonas interiores secas | |
| - superficies con pendiente menor que el 6% | 1 |
| - superficies con pendiente igual o mayor que el 6% y escaleras | 2 |
| Zonas interiores húmedas, tales como las entradas a los edificios desde el espacio exterior (1), terrazas cubiertas, vestuarios, baños, aseos, cocinas, etc. | |
| - superficies con pendiente menor que el 6% | 2 |
| - superficies con pendiente igual o mayor que el 6% y escaleras | 3 |
| Zonas exteriores. Piscinas (2). Duchas. | 3 |

(1) Excepto cuando se trate de accesos directos a *zonas de uso restringido*.

(2) En zonas previstas para usuarios descalzos y en el fondo de los vasos, en las zonas en las que la profundidad no exceda de 1,50 m.

4. Escaleras y rampas

**Tabla 4.1 Escaleras de *uso general*. Anchura útil mínima de tramo en función del uso**

| Uso del edificio o zona | Anchura útil mínima (m) en escaleras previstas para un número de personas: | | | |
|---|---|---|---|---|
| | ≤ 25 | ≤ 50 | ≤ 100 | > 100 |
| *Residencial Vivienda*, incluso escalera de comunicación con aparcamiento | 1,00 (1) | | | |
| *Docente* con escolarización infantil o de enseñanza primaria *Pública concurrencia* y *Comercial* | 0,80 (2) | 0,90 (2) | 1,00 | 1,10 |
| *Sanitario* Zonas destinadas a pacientes internos o externos con recorridos que obligan a giros de 90º o mayores | 1,40 | | | |
| Otras zonas | 1,20 | | | |
| Casos restantes | 0,80 (2) | 0,90 (2) | 1,00 | |

(1) En edificios existentes, cuando se trate de instalar un ascensor que permita mejorar las condiciones de accesibilidad para personas con discapacidad, se puede admitir una anchura menor siempre que se acredite la no viabilidad técnica y económica de otras alternativas que no supongan dicha reducción de anchura y se aporten las medidas complementarias de mejora de la seguridad que en cada caso se estimen necesarias.

(2) Excepto cuando la escalera comunique con una zona accesible, cuyo ancho será de 1,00 m como mínimo.

**DB SUA 2 Seguridad frente al riesgo de impacto o de atrapamiento**

1. Impacto

### 1.4 Impacto con elementos insuficientemente perceptibles

1 Las grandes superficies acristaladas que se puedan confundir con puertas o aberturas (lo que excluye el interior de viviendas) estarán provistas, en toda su longitud, de señalización visualmente contrastada situada a una altura inferior comprendida entre 0,85 y 1,10 m y a una altura superior comprendida entre 1,50 y 1,70 m. Dicha señalización no es necesaria cuando existan montantes separados una distancia de 0,60 m, como máximo, o si la superficie acristalada cuenta al menos con un travesaño situado a la altura inferior antes mencionada.

2 Las puertas de vidrio que no dispongan de elementos que permitan identificarlas, tales como cercos o tiradores, dispondrán de señalización conforme al apartado 1 anterior.

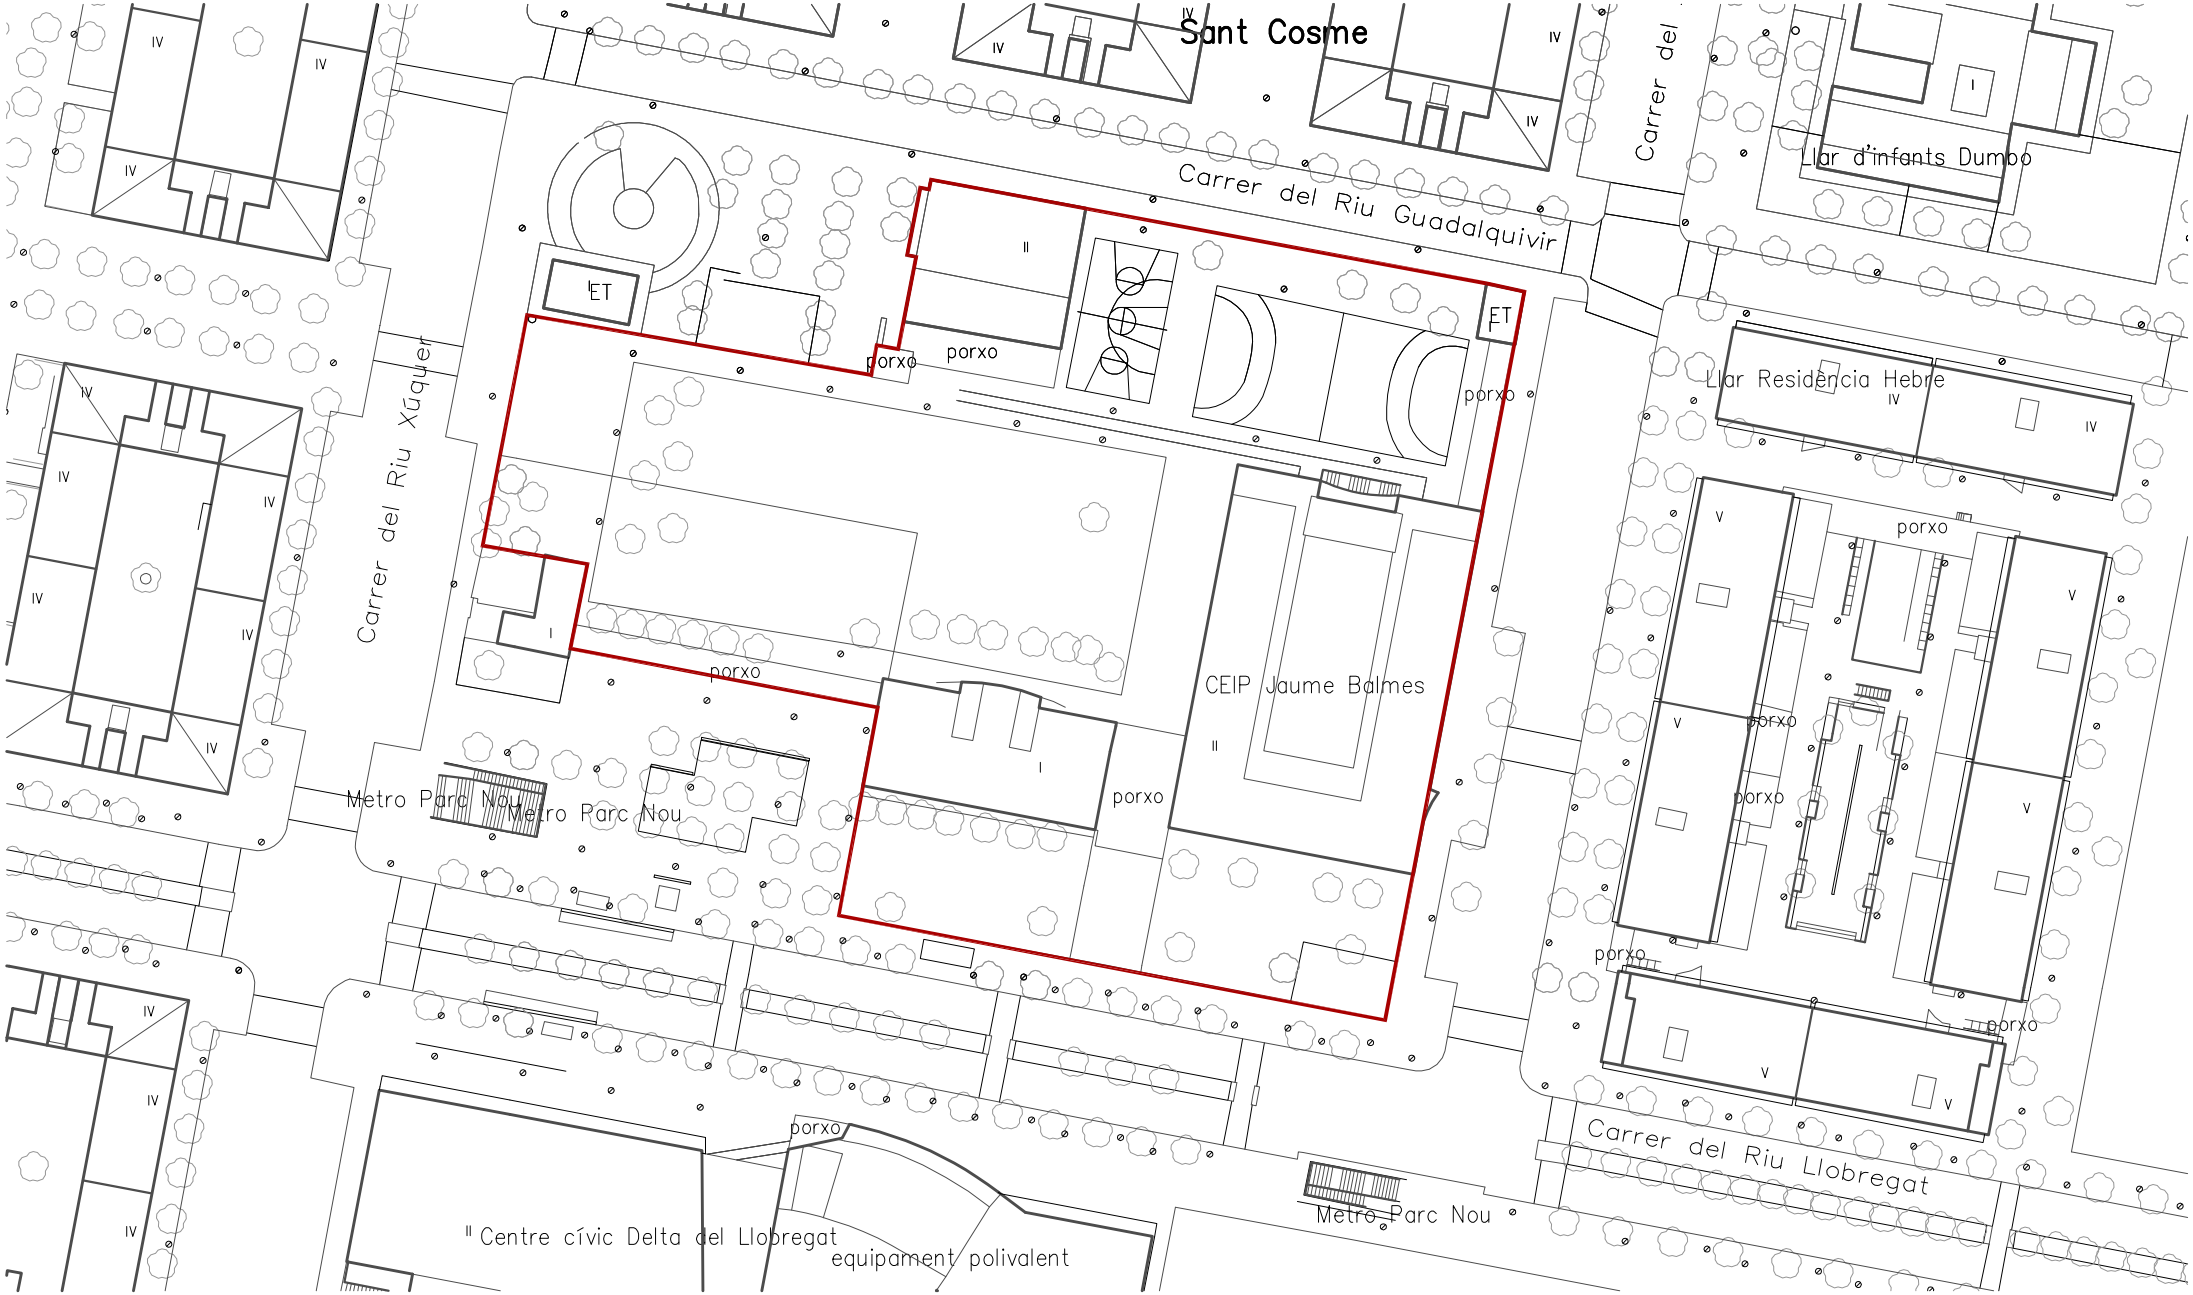


Ajuntament del Prat de Llobregat
ÀREA D'URBANISME

PROJECTE:
**PLA D'ACCESSIBILITAT**
**DIAGNOSI EDIFICACIÓ**

TÍTOL DE PLÀNOL:
**ESCOLA JAUME BALMES**
**EMPLAÇAMENT**

ESCALA:
1:1.000

ORIENTACIÓ:

DATA:
Desembre 2019

Nº DE PLÀNOL:
**028_01**

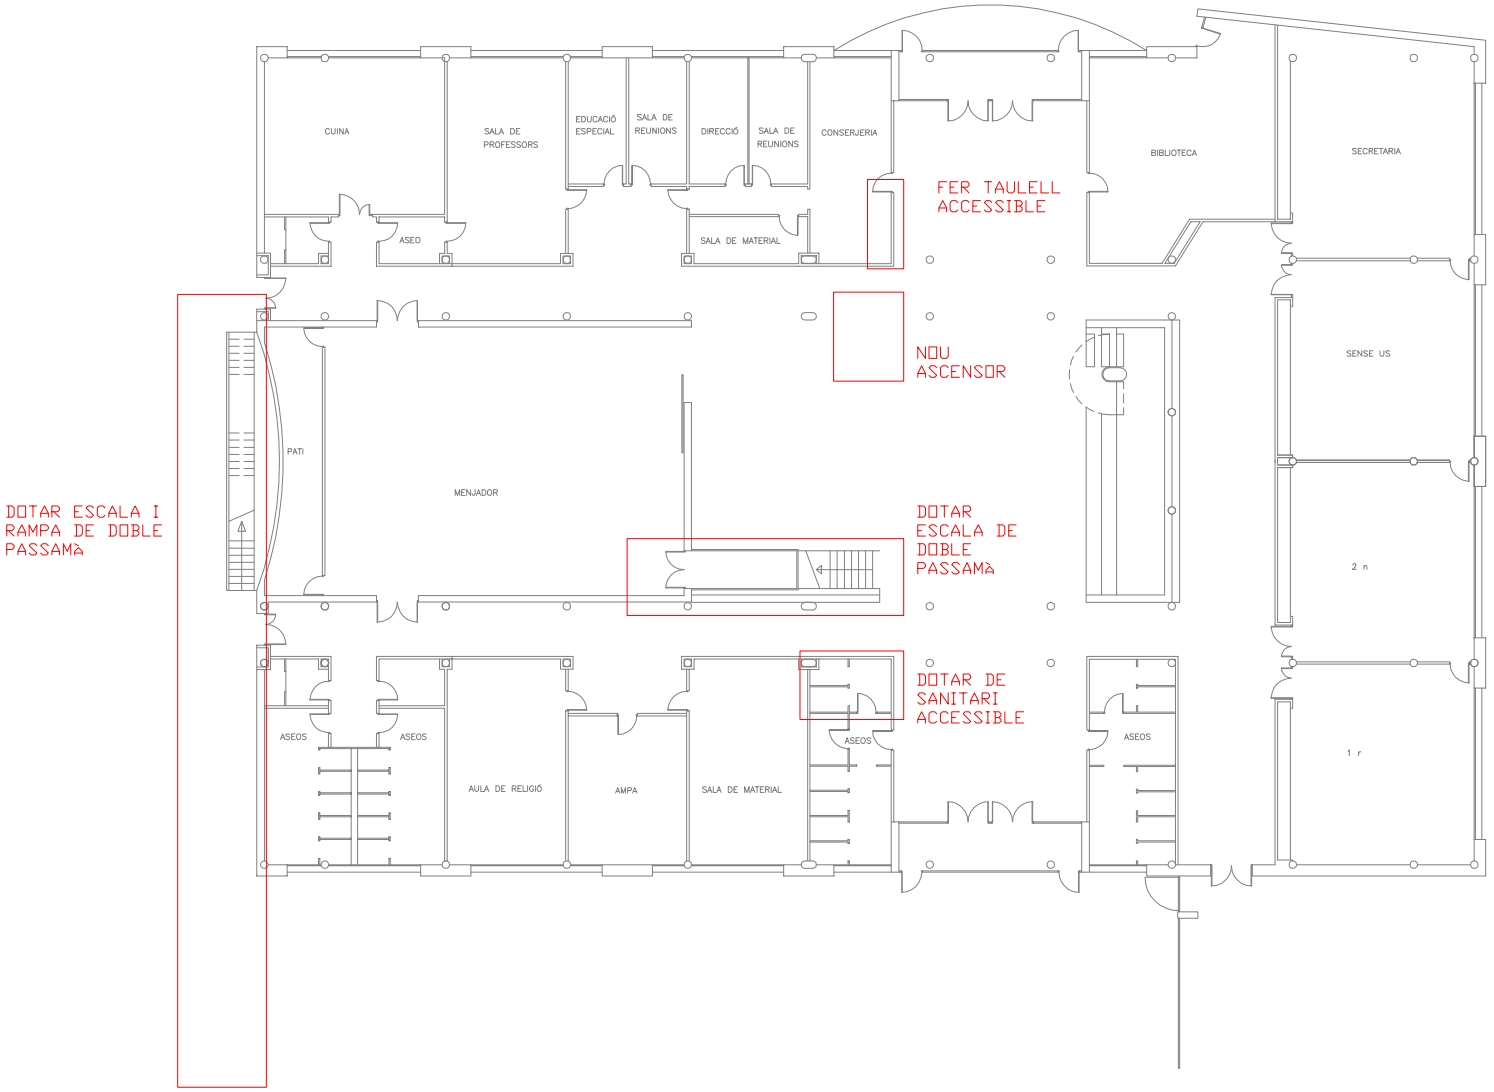


Ajuntament del Prat de Llobregat
ÀREA D'URBANISME

PROJECTE:
**PLA D'ACCESSIBILITAT**
**DIAGNOSI EDIFICACIÓ**

TÍTOL DE PLÀNOL:
**ESCOLA JAUME BALMES**
**PLANTA BAIXA**

ESCALA:
1:300

ORIENTACIÓ:

DATA:
Desembre 2019

Nº DE PLÀNOL:
**028_02**

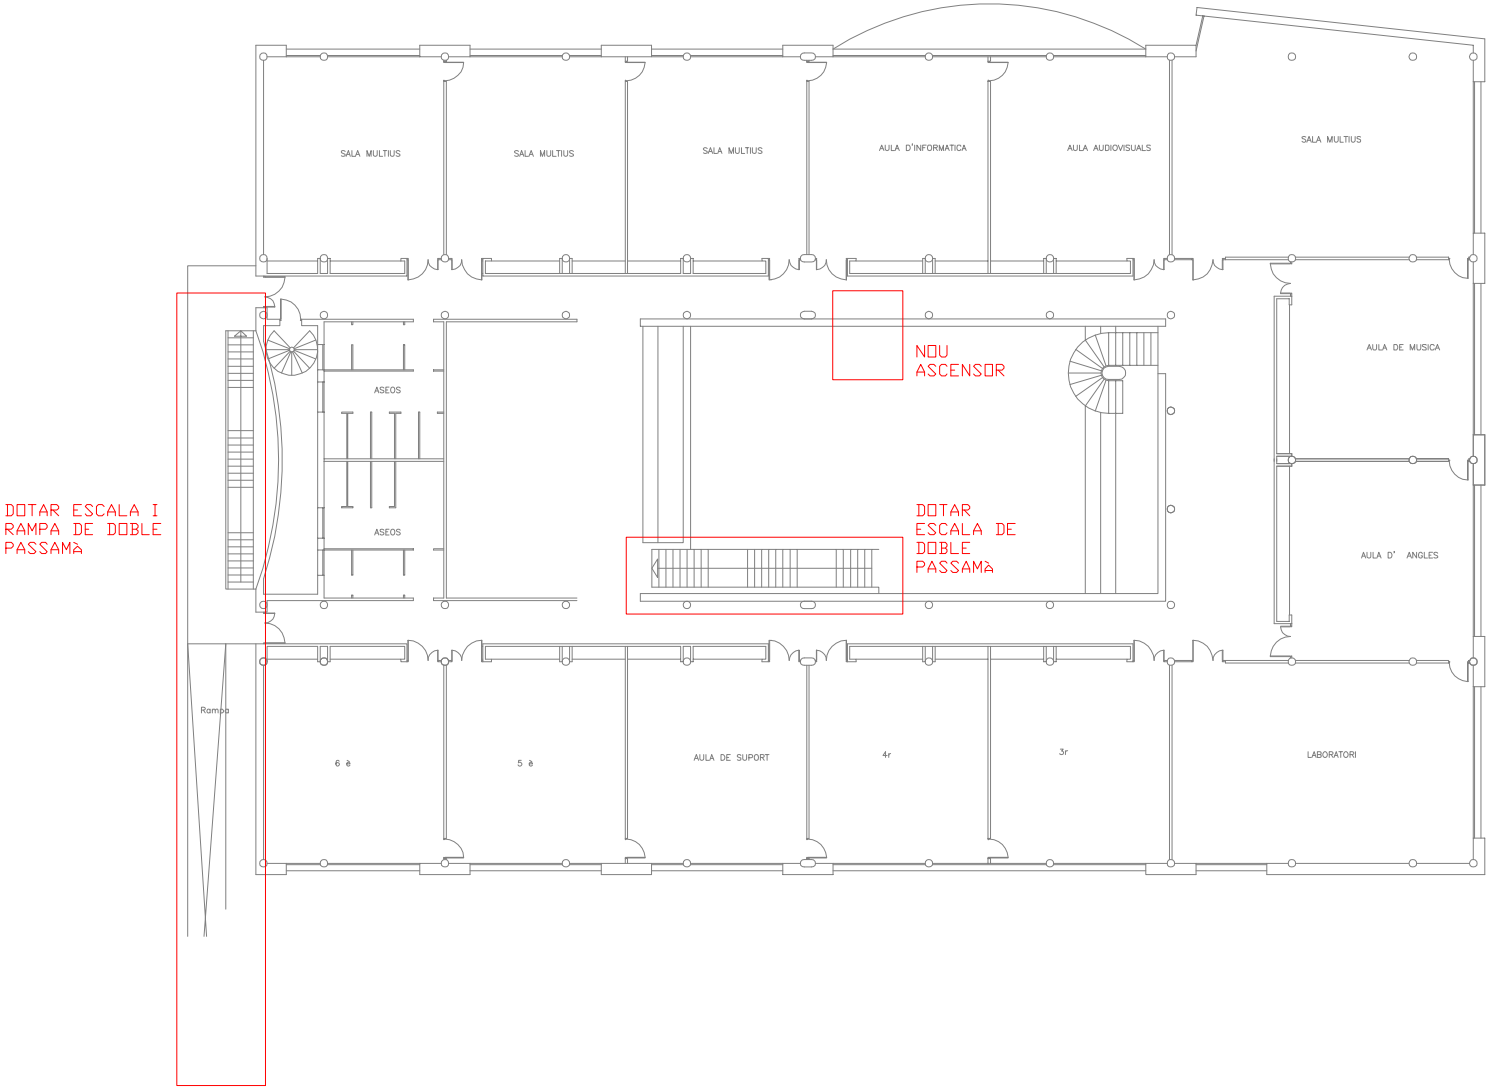


Ajuntament del Prat de Llobregat
ÀREA D'URBANISME

PROJECTE:
**PLA D'ACCESSIBILITAT**
**DIAGNOSI EDIFICACIÓ**

TÍTOL DE PLÀNOL:
**ESCOLA JAUME BALMES**
**PLANTA PRIMERA**

ESCALA:
1:300

ORIENTACIÓ:

DATA:
Desembre 2019

Nº DE PLÀNOL:
**028_03**

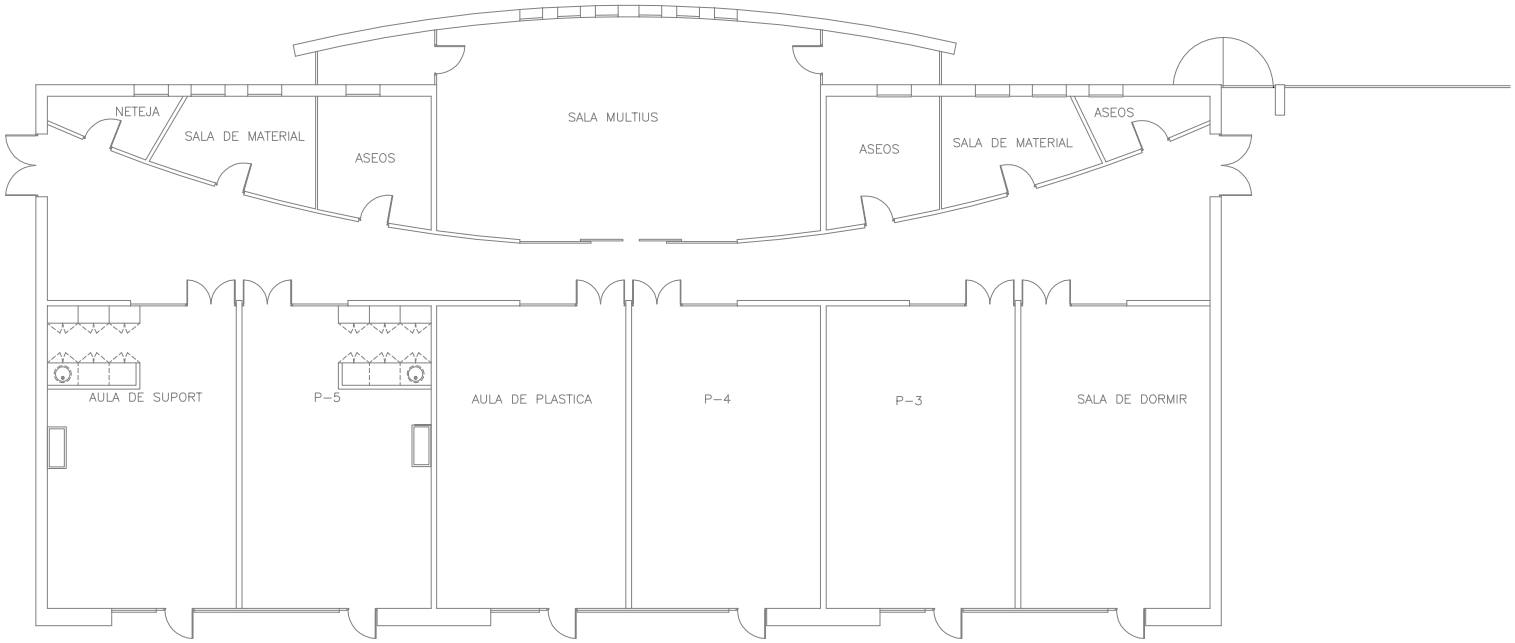


Ajuntament del Prat de Llobregat
ÀREA D'URBANISME

PROJECTE:
**PLA D'ACCESSIBILITAT**
**DIAGNOSI EDIFICACIÓ**

TÍTOL DE PLÀNOL:
**ESCOLA JAUME BALMES**
**EDUCACIÓ INFANTIL**

ESCALA:
1:200

ORIENTACIÓ:

DATA:
Desembre 2019

Nº DE PLÀNOL:
**028_04**

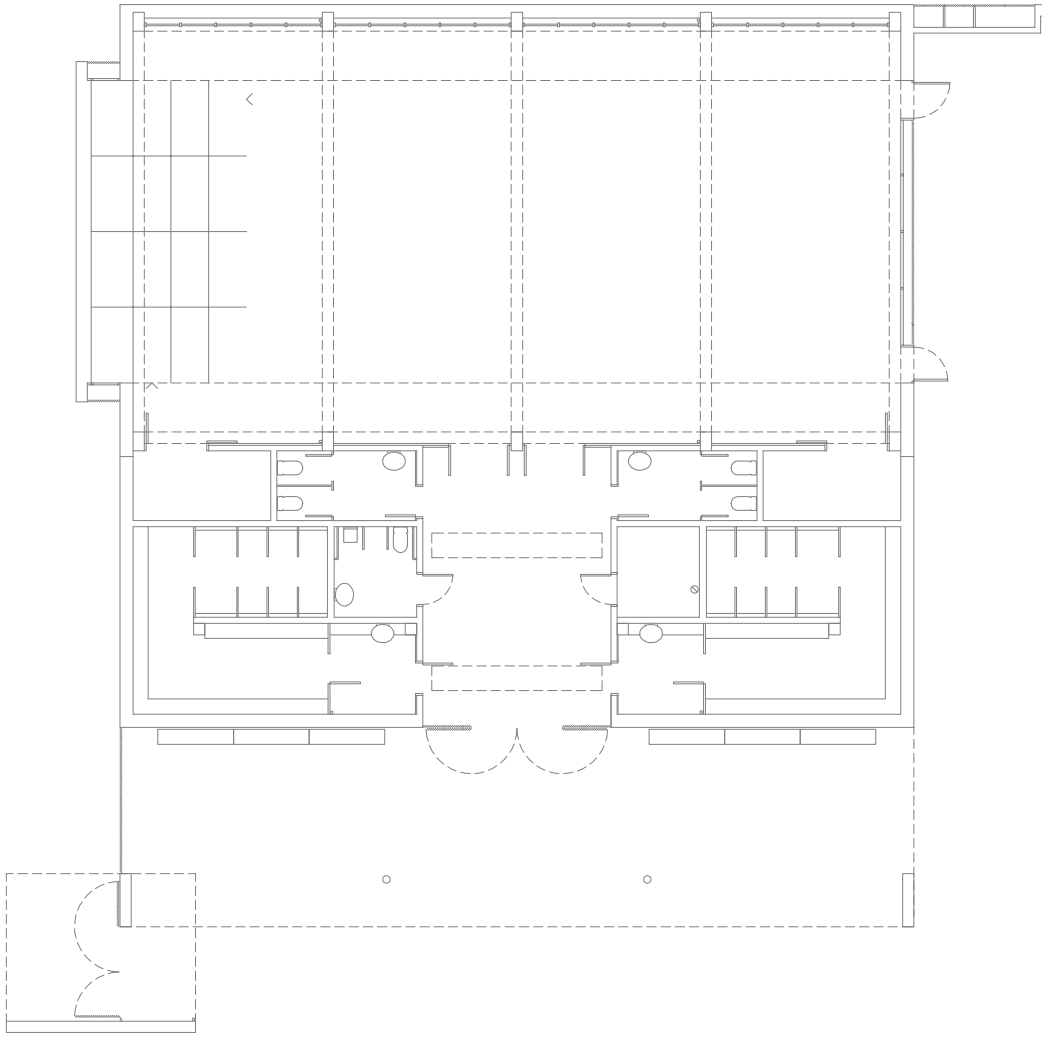

Ajuntament del Prat de Llobregat
ÀREA D'URBANISME

PROJECTE:
**PLA D'ACCESSIBILITAT**
**DIAGNOSI EDIFICACIÓ**

TÍTOL DE PLÀNOL:
**ESCOLA JAUME BALMES**
**GIMNÀS**

ESCALA:
1:200

ORIENTACIÓ:

DATA:
Desembre 2019

Nº DE PLÀNOL:
**028_05**

# DIAGNÒSTIC D'ACCESSIBILITAT
# Institut Escola del Prat

**29** 1

## IDENTIFICACIÓ

Adreça
carrer Riu Túria 2-4

Coord UTM:

Ús

Nº de plantes
PB+PP

## DESCRIPCIÓ GENERAL DE L'EDIFICI

L'anàlisi de l'edifici s'ha realitzat a partir de la visita a les instal·lacions i els plànols. En el moment de fer la visita s'estaven executant obres de millora de les façanes i del gimnàs i vestidors. L'escola està formada per un conjunt de cinc edificis. El principal, de PB+1, destinat a primària i secundària, un de PB amb els usos de direcció i administració, un de PB+1 per educació infantil, l'antiga vivenda del conserge que es va reformar com aules de P3, i l'edifici del gimnàs i vestidors. L'accés es fa des del carrer Túria a través del pati cap als diferents edificis.

## DIAGNÒSTIC GENERAL ESTAT ACTUAL

| zona | accessible | Parcialment accessible | Adaptat | Practicable | No accessible | Convertible | Altres |
|---|---|---|---|---|---|---|---|
| | (veure definicions en annex informatiu) | | | | | | |
| ACCESSOS | | | | | | | |
| Principal | | | | | | | |
| Secundari | | | | | | | |
| COMUNICACIONS | | | | | | | |
| Horitzontal | | | | | | | |
| Vertical (esc.) | | | | | | | |
| Vertical (asc.) | | | | | | | |
| SERVEIS HIGIÈNICS | | | | | | | |
| Sanitaris | | | | | | | |
| Vestidors | | | | | | | |
| ALTRES | | | | | | | |
| Mobiliari - equipament | | | | | | | |
| Senyalització | | | | | | | |
| Aparcament | | | | | | | |
| Altres | | | | | | | |
| DIAGNOSI CONJUNTA | | | | | | | |

## NIVELL D'ACCESSIBILITAT RESULTANT (Amb l'execució de les intervencions proposades)

| | accessible | Parcialment accessible | Adaptat | Practicable | No accessible | Convertible | Altres |
|---|---|---|---|---|---|---|---|
| DIAGNOSI CONJUNTA | | | | | | | |

## GRAU INTERVENCIÓ TOTAL (Intervencions prioritàries + posteriors)

| Nivell 1 | Nivell 2 | Nivell 3 | Nivell 4 |
|---|---|---|---|
| ☐ | ☒ | ☐ | ☐ |
| (0-10.000 euros) | (10.000-100.000 euros) | 100.000-1.000.000 euros) | (No valorats) |

## VALORACIÓ

| Conceptes | Prioritari | Posterior |
|---|---|---|
| Accessos | | 8.000,00 € |
| Comunicacions horitzontals | | 10.000,00 € |
| Comunicacions escales | | 3.000,00 € |
| Comunicacions rampes | | |
| Comunicacions ascensor | | 50.000,00 € |
| Serveis Higiènics | | |
| Mobiliari - equipament | | 5.000,00 € |
| Senyalètica | | |
| Altres | | |
| TOTAL | 0,00 € | 76.000,00 € |
| Imprevistos (10% del total) | 0,00 € | 7.600,00 € |

| | |
|---|---|
| PEM (intervencions prioritàries) | 0,00 € |
| PEM (intervencions posteriors) | 83.600,00 € |
| **Preu d'Execució Material TOTAL** | 83.600,00 € |

Dades de la darrera revisió

**Data:** Juliol 2018

**Nom:** Laia Visa i Manté, arquitecte

Ajuntament del Prat de Llobregat

# DIAGNÒSTIC D'ACCESSIBILITAT
# Institut Escola del Prat

**29 2**

## ACCÉS

| ADAPTAT (D.135/1995) | ACCESSIBLE (DB SUA) | PRACTICABLE (D.135/1995) |
|---|---|---|
| **Aproximació:** Amplada lliure mínima de 0,9 m. i una alçada lliure d'obstacles de 2,1 m. X<br>En els canvis de direcció l'amplada lliure de pas permet inscriure un cercle de Ø1,50 m X<br>Pendent longitudinal no supera el 8% -<br>El paviment és dur, no lliscant i sense regruixos diferents del gravat de les peces X<br>Pendent transversal inferior al 2% X | | |
| **Accés a l'edifici:** S'admet un desnivell ≤ 2 cm que s'arrodonirà o s'aixamfranarà el cantell a un màxim de 45º. - | **Accés a l'edifici:** No s'admeten graons - | **Accés a l'edifici:** En els edificis amb obligatorietat d'instal·lació d'ascensor, només s'admet l'existència d'un graó, d'alçada ≤ 12cm, a l'entrada de - |

## COMUNICACIONS HORITZONTALS

## PARÀMETRES GENERALS

| ADAPTADES (D.135/1995) | ACCESSIBLES (DB SUA) | PRACTICABLES (D.135/1995) |
|---|---|---|
| **Amplada:** ≥ 0,90 m X | **Amplada:** ≥ 1,20 m. S'admeten estretaments puntuals: A ≥ 1,00m per a longitud ≤0,50m i separat 0,65m de canvis direcció /forats de pas X | **Amplada:** ≥ 0,90 m |
| **Alçada:** ≥ 2,10 m, lliure d'obstacles en tot el seu recorregut X | **Alçada:** ≥ 2,20 m en general (2,10m per a ús restringit) X | **Alçada:** ≥ 2,10 m, lliure d'obstacles en tot el seu recorregut |
| **Canvis de direcció:** l'amplada de pas permet inscriure un Ø1,20 m X | **Canvis de direcció:** no es contempla (amplada pas 1,20 m) X | **Canvis de direcció:** l'amplada de pas permet inscriure un cercle de Ø 1,20 m. |
| **Espai lliure de gir:** a cada planta. Es pot inscriure un cercle de Ø1,50 m X | **Espai de gir:** Ø ≥ 1,50 m (lliure d'obstacles) a cada planta<br>* al vestíbul d'entrada (o portal), X<br>* al fons de passadissos de >10m, X<br>* davant ascensors accessibles o espai per a previsió | |
| **Graons:** No hi ha cap escala ni graó aïllat. X | **Graons:** No hi han graons X | **Graons:** No inclou cap tram d'escala.<br>A les dues bandes d'un graó d'alçada ≤ 14 cm. hi ha un espai lliure pla amb una fondària mínima de 1,20 m. |
| **Paviment:** és no lliscant X | **Paviment:** grau de lliscament segons ús i ubicació (SUA-1)*<br>No conté elements ni peces soltes (graves i sorres) pelfuts-moquetes: encastats o fixats al terra X<br>El sol resistents a la deformació (permeten circulació i arrastrada d'elements pesats, cadires roda, etc,<br>**Pendent:** ≤ 4% (longitudinal) ≤ 2% (transversal) X | |
| | **Senyalització dels itineraris accessibles:** mitjançant símbol internacional d'accessibilitat, SIA i fletxes direccionals. - | |

* Veure Annex informatiu

compleix condició X
no compleix condició -

# DIAGNÒSTIC D'ACCESSIBILITAT
## Institut Escola del Prat

**29** 3

## COMUNICACIONS HORITZONTALS

## PORTES

| ADAPTADES (D.135/1995) | ACCESSIBLES (DB SUA) | PRACTICABLES (D.135/1995) |
|---|---|---|
| **Amplada:** ≥ 0,80 m les portes de 2 o més fulles, una d'elles serà ≥ 0,80 m **-** | **Amplada:** ≥ 0,80 m (mesurada en el marc i aportada per 1 fulla) (en posició de màx. obertura: amplada lliure de pas reduït el gruix de la fulla ≥ 0,78 m) **-** | **Amplada:** ≥ 0,80 m **-** |
| **Alçada:** ≥ 2,00 m **X** | Alçada: ≥ 2,00 m **X** | **Alçada:** ≥ 2,00 m **X** |
| **Espai lliure de gir:** a les dues bandes d'una porta es pot inscriure un Ø1,50 m. (sense ser escombrat per l'obertura de la porta). S'exceptua a l'interior de la cabina de l'ascensor | **Espai de gir:** a les dues bandes d'una porta hi ha un espai horitzontal Ø1,20 m. (sense ser escombrat per l'obertura de la porta) | **Espai lliure de gir:** a les dues bandes d'una porta es pot inscriure un cercle de Ø 1,20 m, sense ser escombrat per l'obertura de la porta . (S'exceptua a l'interior de la cabina de l'ascensor) |
| **Manetes:** s'accionen mitjançant mecanismes de pressió o palanca. **-** | **Mecanismes d'obertura i tancament:**<br>Altura de col·locació : 0,80m ÷ 1,20m **X**<br>Funcionament a pressió o palanca i maniobrables amb una sola ma, o bé són automàtics **-**<br>Distància del mecanisme d'obertura a cantonada ≥0,30m **X** | **Manetes:** s'accionen mitjançant mecanismes de pressió o palanca. **-** |
| **Portes de vidre:**<br>Tenen un sòcol inferior ≥ 0,30m d'alçada, llevat de que el vidre sigui de seguretat.<br>Visualment te una franja horitzontal d'amplada ≥ 0,05 m, a 1,50 m d'alçada i amb marcat contrast de color. **-** | **Portes de vidre:**<br>Classificació a impacte, com a mínim, (3 B/C 3)<br>Si no disposen d'elements que permetin la seva identificació (portes, marcs) es senyalitzen segons apartat 1.4 (DB SUA-2)* | |

* Veure Annex informatiu

compleix condició **X**
no compleix condició **-**

Ajuntament del Prat de Llobregat

# DIAGNÒSTIC D'ACCESSIBILITAT
# Institut Escola del Prat

**29** 4

## COMUNICACIONS VERTICALS

## RAMPES

**NO HI HAN RAMPES INTERIORS** X

| ADAPTADES (D.135/1995) | ACCESSIBLES (DB SUA) | PRACTICABLES (D.135/1995) |
|---|---|---|
| **Pendents longitudinals:**<br>12% trams < 3 m de llargada ☐<br>≤ 10% trams entre 3 i 10 m de llargada ☐<br>≤ 8% trams > 10 m de llargada ☐ | **Pendents longitudinals:**<br>≤ 10% trams < 3 m de llargada ☐<br>≤ 8% trams < 6 m de llargada ☐<br>4< p ≤ 6% trams < 9 m de llargada ☐ | **Pendents longitudinals:**<br>12% trams ≤ 10 m. de llargada ☐ |
| **Pendent transversal:** ≤ 2% en rampes exteriors ☐ | **Pendent transversal:** ≤ 2% ☐ | **Pendent transversal:** ≤ 2% en rampes exteriors ☐ |
| **Trams:** La llargada de cada tram és ≤ 20 m. ☐<br>Al inici i al final de cada tram de rampa hi ha un replà de 1,50 m de llargada mínima. ☐<br>En la unió de trams de diferent pendent es col·loquen replans ☐ | **Trams:** llargada màxima tram ≤ 9 m. amplada ≥ 1,20m rectes o amb radi de curvatura ≥ 30m ☐<br>Al inici i al final de cada tram hi ha una superfície horitzontal ≥ 1,20m de long. en la direcció de la rampa ☐ | **Trams:** En els dos extrems d'una rampa hi ha un espai lliure amb una fondària de 1,20 m. ☐ |
| **Replans:** Els replans intermedis tenen una llargada mínima de 1,50 m en la direcció de circulació. ☐ | **Replans:** entre trams d'una mateixa direcció: amplada ≥ la de la rampa longitud ≥ 1,50 m (mesurada a l'eix) ☐<br>Entre trams amb canvi de direcció: l'amplada de la rampa no es redueix ☐<br>Els passadissos d'amplada < 1,20m i les portes es situen a > 1,50m de l'arrencada d'un tram ☐ | **Replans:** (als dos extrems d'una rampa hi ha un espai lliure amb una fondària de 1,20 m) ☐ |
| **Barreres protecció:** a ambdós costats ☐ | **Barreres protecció:** desnivell > 0,55m ☐ | **Barreres protecció:** a ambdós costats ☐ |
| **Passamans:** situats a una alçada entre 0,90 i 0,95 m ☐<br>Amb disseny anatòmic (permet adaptar la ma) ☐<br>Amb una secció igual o equivalent a la d'un tub rodó de ø entre 3 i 5 cm ☐<br>Separat ≥ 4 cm dels paraments verticals. ☐ | **Passamans**: per a rampes amb: p ≥ 6% i desnivell > 18,5 cm. ☐<br>Continus i als dos costats a una altura entre 0,90 m - 1,10 m, i un altre a una altura entre 0,65 0,75 m ☐<br>Trams de rampa de l > 3 m ☐<br>Prolongació horitzontal dels passamans > 0,30 m en els extrems ☐<br>Són continus, ferms i es podran agafar fàcilment ☐<br>Separats del parament ≥ 0,04 m ☐<br>El sistema de subjecció no interfereix el pas continu de la ma ☐ | **Passamans:** com a mínim a un costat situats a una alçada entre 0,90 i 0,95 m ☐ |
| **Elements de protecció lateral:** es disposa longitudinalment amb una alçària ≥ 10 cm per sobre del terra (evitar la sortida accidental de rodes i bastons) ☐ | **Elements de protecció lateral:** per als costats oberts de les rampes amb p ≥ 6% i desnivell > 18,5 cm i amb una alçària ≥ 10 cm ☐ | |

compleix condició X
no compleix condició -

# DIAGNÒSTIC D'ACCESSIBILITAT
# Institut Escola del Prat

**29 5**

## COMUNICACIONS VERTICALS

## ASCENSOR

DB SUA: Obligatori per accedir a plantes amb elements accessibles, o alçada superior a dues plantes, o més de 200 $m^2$,o "ús públic" de més de 100 $m^2$. Si no hi ha accés per una rampa.

**OBLIGATORI** [X] **EXISTENT** [ ] **NO DISPOSA D'ASCENSOR** [X]

| ADAPTATS (D.135/1995) | ACCESSIBLES (DB SUA)* | PRACTICABLES (D.135/1995) |
|---|---|---|
| **Dimensions cabina:** sentit d'accés ≥ 1,40 m, sentit perpendicular ≥ 1,10 m [ ] | **Dimensions mínimes de cabina:**<br>- Su ≤ 1000m2 (exclosa planta accés)<br>*1 porta o 2 enfrontades: 1,00 x 1,25m [ ]<br>*2 portes en angle: 1,40 x 1,40m [ ]<br>- Su > 1000m2 (exclosa planta accés)<br>*1 porta o 2 enfrontades: 1,10 x 1,40m [ ]<br>*2 portes en angle: 1,40 x 1,40m [ ] | **Dimensions cabina:** sentit d'accés ≥ 1,20 m, sentit perpendicular ≥ 0,90 m, superfície ≥ 1,20 $m^2$. [ ] |
| | **Accés en planta:** [ ]<br>Portes de color contrastat amb parets [ ]<br>Paviment de color i textura contrastat de 1,5x1,5m [ ]<br>Espai lliure sense obstacles ni pendent de Ø1,50 m [ ]<br>Separació entre cabina i replà ≤2 cm [ ] | |
| **Portes de la cabina:** són automàtiques [ ]<br>**Portes del recinte:** són automàtiques [ ]<br>**Amplada portes:** ≥ 0,80 m. davant de les portes es pot inscriure un Ø1,50 m [ ] | **Portes:** [ ]<br>Seran automàtiques i correderes [ ]<br>Ample de pas de 80cm [ ]<br>Temps de 20 s. de portes obertes i boto de tancament de portes [ ]<br>Equipades amb sensor de detecció de persones entre 25 i 180 cm [ ] | **Portes de la cabina:** són automàtiques [ ]<br>**Portes del recinte:** manuals o automàtiques [ ]<br>**Amplada portes:** ≥ 0,80 m. davant de les portes es pot inscriure un Ø1,20 m sense ser escombrat per l'obertura de la porta [ ] |
| **Botoneres:** Alçada de col·locació: entre 1,00 i 1,40 m respecte al terra. Tenen la numeració en Braille o en relleu [ ] | **Botoneres:** [ ]<br>Botons ≥Ø3 cm, color contrastat, Braille i alt relleu ≥0,8 mm [ ]<br>Botons de planta entre 90 i 110 cm respecte al terra i prop de la porta [ ]<br>Botons de cabina entre 90 i 120 cm respecte al terra i a 40 cm de la cantonada [ ]<br>Alarma amb senyal lluminosa i enllaç amb bucle magnètic [ ] | **Botoneres:** Alçada de col·locació: entre 1,00 i 1,40 m respecte al terra. [ ] |
| **Passamans:** La cabina en disposa a una alçada entre 0,90 i 0,95 m. [ ]<br>Amb disseny anatòmic (permet adaptar la ma) [ ]<br>Amb una secció igual o equivalent a la d'un tub rodó de Ø entre 3 i 5 cm [ ]<br>Separat ≥ 4 cm dels paraments verticals. [ ] | **Passamans:** [ ]<br>Perimetral a 90 cm d'alçada<br>**Mirall:** [ ]<br>En ascensors ≤Ø150 cal mirall enfrontat a la porta. Cantell inferior entre 30-90 cm | |
| **Senyalització**: - Indicació del nombre de cada planta amb número en alt relleu (dimensió x 10 cm) [ ]<br>Col·locat a una alçada d'1,40m des del terra (al costat de la porta de l'ascensor) [ ] | **Senyalització:** - mitjançant símbol internacional d'accessibilitat, SIA [ ]<br>Fora i dins de cabina senyalització visual de planta i sentit de desplaçament [ ]<br>En cabina senyal sonora de planta, sentit de desplaçament i obertura-tancament de potes [ ] | |

* Remet al compliment de la norma UNE EN 81-70:2004 "Accessibilitat a los ascensores de personas, incluyendo personas con discapacidad".

compleix condició [X]
no compleix condició [-]

Ajuntament del Prat de Llobregat

| DIAGNÒSTIC D'ACCESSIBILITAT<br>Institut Escola del Prat | 29 6 |
|---|---|

## COMUNICACIONS VERTICALS: ESCALES

| ADAPTADES (D.135/1995) | | | ACCESSIBLES (DB SUA) | | |
|---|---|---|---|---|---|
| **Amplada** | ≥ 1,00 m | X | **Amplada** | En funció de l'ús i del nombre de persones, taula 4.1 SUA-1 | |
| | | | | ≥ 1,00m si comunica amb una zona accessible | X |
| **Altura de pas** | ≥ 2,10 m | X | **Altura de pas** | ≥ 2,20 m | X |
| **Graons** | Frontal F ≤ 0,16m | - | **Graons** | Frontal 0,13 ≤ F ≤ 0,175m | - |
| | Estesa, E ≥ 0,30m | - | | Estesa, E ≥ 0,28m | - |
| | Si la projecció en planta no és recta, l'estesa, E ≥ 0,30m a 0,40m de la part interior | | | 0,54m ≤ 2F +E ≤ 0,70m (al llarg de tota l'escala) | |
| | | | | Els graons no tenen ressalts (bocel) | - |
| | L'estesa no presenta discontinuïtats quan s'uneix amb l'alçària (no tenen ressalts) | - | | Graons amb frontal , vertical o formant un angle ≤ 15º amb la vertical, (per a edificis sense itinerari accessible alternatiu) | |
| **Trams:** | Nombre de graons seguits ≤ 12. | X | **Trams:** | Salva una altura ≤ 2,25m | X |
| | | | | Són rectes, corbats o mixtes (veure apartat 4.2.2 SUA-1, els usos pels quals només són rectes)* | X |
| | | | | Entre dues plantes consecutives d'una mateixa escala tots els graons tenen el mateix frontal | X |
| | | | | Entre dos trams consecutius de plantes diferents el frontal varia com a màxim ±10mm | |
| | | | | Tots els graons dels trams rectes tenen la mateixa estesa | X |
| **Replans:** | Els replans intermedis tindran una llargada ≥ 1,20 m. | - | **Replans:** | Entre trams d'una mateixa direcció: amplada ≥ la de l'escala longitud ≥ 1,00 m (mesurada a l'eix) | - |
| | | | | Entre trams amb canvi de direcció: l'amplada de l'escala no es redueix | |
| | | | | Els passadissos d'amplada < 1,20m i les portes es situen a ≥ 0,40m de l'arrencada d'un tram | X |
| | | | **Replans de planta:** | Senyalització visual i tàctil amb franja de paviment en l'arrencada dels trams. (0,80m de longitud en el sentit de la marxa; amplada la de l'itinerari i gravat direccional perpendicular a l'eix de l'escala) | - |
| **Barreres de protecció, Passamans i Elements protectors:** | Passamans a ambdós costats | X | **Barreres de protecció, Passamans i Elements protectors:** | Col·locació 1 costat | |
| | Situats a una alçada entre 0,90 i 0,95 m | - | | Col·locació 2 costats escales amb desnivell > 0,55m i amplada > 1,20m o quan no hi hagi ascensor alternatiu | X |
| | Amb disseny anatòmic (permet adaptar la ma) i amb una secció igual o equivalent a la d'un tub rodó de ø entre 3 i 5 cm | - | | Passamà intermedi: trams amplada > 4m | |
| | | | | Altura de col·locació entre 0,90m i 1,10m | - |
| | Separat ≥ 4 cm dels paraments verticals. | - | | Seran ferms i es podran agafar fàcilment, | |
| | | | | Separats del parament ≥ 0,04m | - |
| | | | | El sistema de subjecció no interferirà el pas continu de la ma. | |

* Veure Annex informatiu

compleix condició X
no compleix condició -

# DIAGNÒSTIC D'ACCESSIBILITAT
# Institut Escola del Prat

**29** 6'

## COMUNICACIONS VERTICALS: ESCALES

| ADAPTADES (D.135/1995) | | | ACCESSIBLES (DB SUA) | |
|---|---|---|---|---|
| **Amplada** | ≥ 1,00 m | X | **Amplada** | En funció de l'ús i del nombre de persones, taula 4.1 SUA-1 |
| | | | | ≥ 1,00m si comunica amb una zona accessible X |
| **Altura de pas** | ≥ 2,10 m | X | **Altura de pas** | ≥ 2,20 m X |
| **Graons** | Frontal F ≤ 0,16m | X | **Graons** | Frontal 0,13 ≤ F ≤ 0,175m X |
| | Estesa, E ≥ 0,30m | X | | Estesa, E ≥ 0,28m X |
| | Si la projecció en planta no és recta, l'estesa, E ≥ 0,30m a 0,40m de la part interior | | | 0,54m ≤ 2F +E ≤ 0,70m (al llarg de tota l'escala) X |
| | | | | Els graons no tenen ressalts (bocel) X |
| | L'estesa no presenta discontinuïtats quan s'uneix amb l'alçària (no tenen ressalts) | X | | Graons amb frontal , vertical o formant un angle ≤ 15º amb la vertical, (per a edificis sense itinerari accessible alternatiu) X |
| **Trams:** | Nombre de graons seguits ≤ 12. | X | **Trams:** | Salva una altura ≤ 2,25m X |
| | | | | Són rectes, corbats o mixtes (veure apartat 4.2.2 SUA-1, els usos pels quals només són rectes)* X |
| | | | | Entre dues plantes consecutives d'una mateixa escala tots els graons tenen el mateix frontal X |
| | | | | Entre dos trams consecutius de plantes diferents el frontal varia com a màxim ±10mm |
| | | | | Tots els graons dels trams rectes tenen la mateixa estesa X |
| **Replans:** | Els replans intermedis tindran una llargada ≥ 1,20 m. | X | **Replans:** | Entre trams d'una mateixa direcció: amplada ≥ la de l'escala longitud ≥ 1,00 m (mesurada a l'eix) |
| | | | | Entre trams amb canvi de direcció: l'amplada de l'escala no es redueix X |
| | | | | Els passadissos d'amplada < 1,20m i les portes es situen a ≥ 0,40m de l'arrencada d'un tram X |
| | | | **Replans de planta:** | Senyalització visual i tàctil amb franja de paviment en l'arrencada dels trams. (0,80m de longitud en el sentit de la marxa; amplada la de l'itinerari i gravat direccional perpendicular a l'eix de l'escala) - |
| **Barreres de protecció, Passamans i Elements protectors:** | Passamans a ambdós costats | - | **Barreres de protecció, Passamans i Elements protectors:** | Col·locació 1 costat X |
| | Situats a una alçada entre 0,90 i 0,95 m | - | | Col·locació 2 costats escales amb desnivell > 0,55m i amplada > 1,20m o quan no hi hagi ascensor alternatiu - |
| | Amb disseny anatòmic (permet adaptar la ma) i amb una secció igual o equivalent a la d'un tub rodó de ø entre 3 i 5 cm | X | | |
| | | | | Passamà intermedi: trams amplada > 4m |
| | | | | Altura de col·locació entre 0,90m i 1,10m X |
| | Separat ≥ 4 cm dels paraments verticals. | X | | Seran ferms i es podran agafar fàcilment, X |
| | | | | Separats del parament ≥ 0,04m X |
| | | | | El sistema de subjecció no interferirà el pas continu de la ma. X |

* Veure Annex informatiu

compleix condició X
no compleix condició -

# DIAGNÒSTIC D'ACCESSIBILITAT
# Institut Escola del Prat

**29** 7

## SERVEIS HIGIÈNICS

### ADAPTATS (D.135/1995)

#### Cambra higiènica

| | |
|---|---|
| **Portes:** Amplada mínima de 0,80 m. | X |
| Obertura: cap l'exterior o ser corredisses | X |
| Les manetes s'accionen mitjançant mecanismes de pressió o palanca. | X |
| **Espai lliure de gir:** es pot inscriure un Ø1,50 m. entre 0 i 0,7 m. | X |
| **Espai d'apropament lateral:** al vàter, banyera, dutxa, bidet i el frontal al rentamans serà de 0,8 m. com a mínim | X |
| **Rentamans:** sense peu ni mobiliari inferior | X |
| **Barres de suport:** Disposa de dues barres de suport a una alçada entre 0,7 i 0,75 m. | X |
| La barra del costat d'apropament és batent | X |
| **Miralls:** amb cantell inferior a 0,9 m. del terra | X |
| **Accessoris i mecanismes** a una alçada entre 0,4 i 1,4 m. | X |
| **Aixetes:** amb accionament de pressió o palanca | X |
| Paviment: no lliscant | X |
| Senyalització: Indicadors de serveis homes o dones de lectura tàctil i senyalització sobre la maneta en alt relleu H pels homes i D per les dones | |

#### Vestidors

| | |
|---|---|
| **Portes:** Amplada mínima de 0,80 m. | |
| Obertura cap l'exterior o ser corredisses | |
| Les manetes s'accionen mitjançant mecanismes de pressió o palanca. | |
| **Espai lliure de gir:** es pot inscriure un Ø1,50 m. sense ser escombrat per l'obertura de la porta | |
| **Espai d'apropament lateral:** a taquilles, bancs, dutxes i mobiliari en general de 0,8 m. com a mínim | |
| **Espai de circulació:** te una amplada mínima de 0,9 m. | |
| **Dutxa:** amb espai d'utilització de dimensions mínimes 0,8 m. d'amplada i 1,2 de fondària a més de l'espai d'apropament lateral. | |
| La base de la dutxa està enrasada amb el paviment | |
| Disposa d'un seient abatible fixat al costat curt de l'espai de 0,4*0,4 m. | |
| Disposa de dues barres de suport a una alçada entre 0,7 i 0,75 m. | |
| La barra del costat d'apropament és batent | |
| Els accessoris i mecanismes estan a una alçada entre 0,4 i 1,4 m. | |
| Les aixetes tenen accionament de pressió o palanca | |
| Les aixetes estan situades al centre del costat llarg a una alçada respecte el terra d'entre 0,9 i 1,2 m. | |
| El paviment és no lliscant | |
| **Vestidors:** existeix un espai que es pugui tancar d'unes dimensions on es pot inscriure un Ø1,50 m. sense ser escombrat per l'obertura de la porta | |
| **Senyalització:** Indicadors de serveis homes o dones de lectura tàctil i senyalització sobre la maneta en alt relleu H | |

### ACCESSIBLES (DB SUA)

#### Cambra higiènica

| | |
|---|---|
| Comunicat amb un itinerari accessible | - |
| **Espai de gir** Ø1,50m lliure d'obstacles | X |
| **Portes:** compleixen condicions d'itinerari accessible | X |
| Abatibles cap al exterior o correderes | X |
| **Barres de recolzament, mecanismes i accessoris** diferenciats cromàticament | X |

#### Vestidors

| | |
|---|---|
| Comunicat amb un itinerari accessible | |
| **Espai de circulació:** ample de pas ≥1,20m en bateries de lavabos, dutxes, vestidors, espais de taquilles,... | |
| **Espai de gir** Ø1,50m lliure d'obstacles | |
| **Portes:** compleixen condicions d'itinerari accessible | |
| Les portes de cabines accessibles són abatibles cap al exterior o correderes | |
| **Dutxes:** per usuaris amb cadires de rodes espai de 0,80x1,20m | |
| Si es en recinte tancat, espai de gir de Ø1,50m lliure d'obstacles | |
| **Barres de recolzament, mecanismes, accessoris i seient** diferenciats cromàticament | |

#### Equipament de sanitaris i vestidors

| | |
|---|---|
| **Lavabo:** espai lliure inferior ≥0,7x0,5 m, sense pedestal | X |
| **Inodor:** alçada seient entre 0,45 i 0,50 m | - |
| Espai de transferència lateral ≥0,8x0,75 m. | X |
| En ús públic, espai de transferència als dos costats | |
| Barres horitzontals als dos costats separades 65-70cm | X |
| Mecanismes de descàrrega a pressió o palanca, amb polsadors de gran superfície | |
| **Dutxa:** terra enrassat amb pendent ≤2% | |
| Disposa de seient abatible i amb respatllers de seient ≥0,4x0,4x0,45 m | |
| Espai de transferència lateral ≥0,8 m al costat del seient. | |
| Al costat del seient barres horitzontals perimetrals en almenys dues parets que facin cantonada i barra vertical a 60 cm de la cantonada o del respatller del seient | |
| **Urinari:** si hi ha més de 5 ut. com a mínim una te l'alçada entre 0,3 i 0,4 m | |
| **Barres de recolzament:** secció Ø30-40 mm, separades 45-55 mm del parament | |
| Al costat del seient barres horitzontals perimetrals en almenys dues parets que facin cantonada i barra vertical a 60 cm de la cantonada o del respatller del seient | |
| Horitzontals a una alçada entre 70-75 cm, longitud ≥70 cm, abatibles al costat de la transferència | |
| **Griferia**: automàtica dotada de sensors de presència o manual tipus monomando amb palanca llarga tipus gerontològic. | - |
| Abast horitzontal des de seient ≤60 cm | |
| **Mirall:** alçada cantell inferior ≤90 cm, o orientable fins 10% sobre la vertical | |

compleix condició X
no compleix condició -

# DIAGNÒSTIC D'ACCESSIBILITAT
# Institut Escola del Prat

**29** 8

## MOBILIARI I EQUIPAMENT

| ADAPTATS (D.135/1995) | | ACCESSIBLES (DB SUA) | |
|---|---|---|---|
| **Mobiliari** | | | |
| **Elements sortints i/o voladissos superiors a 0,15 m.:** tenen un element fix entre 0 i 0,15 m. d'alçada o estan situats a una alçada superior a 2,1 m. | - | | |
| **Elements de comandament:** (polsadors, brunzidors, alarmes i porters electrònics) estan entre 1 i 1,4 m. | | **Mecanismes:** alçada entre 80 i 120 cm si són de comandament i control i entre 40 i 120 cm si són presses de corrent o dades | |
| **Atenció al públic:** té, total o parcialment una alçada màxima respecte el terra de 0,85 m. | - | Distància a racons ≥35 cm | |
| Si disposa solament d'apropament frontal, la part inferior entre 0 i 0,7 m. d'alçada, en una amplada de 0,8 m. com a mínim, està lliure d'obstacles. | - | Contrast cromàtic amb l'entorn | |
| | | Interruptors i polsadors d'alarma de fàcil accionament mitjançant puny tancat, colze i una ma o d'accionament | |
| **Taules:** alçada màxima de 0,8 m. | | **Taulell d'atenció al públic:** | |
| La part inferior entre 0 i 0,7 m. d'alçada, en una amplada de 0,8 m. com a mínim, està lliure d'obstacles. | | Comunicat amb l'accés principal accessible per un itinerari accessible | |
| **Aparell telefònic:** l'element més alt manipulable està a una alçada màxima de 1,4 m. | | Pla treball ≥0,80 m d'ample i alçada ≤0,85 m | |
| | | Espai lliure inferior de 0,7x0,8x0,5 m com a mínim | |
| **Cabina locutori:** aquesta haurà de tenir unes dimensions mínimes de 0,8 m. d'amplada i 1,2 de fondària lliures d'obstacles i el terra queda enrasat amb el paviment circumdant. L'accés te una amplada mínima de 0,8 m. i una alçada mínima de 2,1 m. | | Si hi ha dispositiu de intercomunicació, està dotat amb bucle d'inducció o altre sistema adaptat | |
| **Plaça d'espectador:** per una cadira de rodes te unes dimensions mínimes de 0,8 d'amplada i 1,2 de fondària. | | | |

## SENYALITZACIÓ

| ADAPTADES (D.135/1995) | | | ACCESSIBLES (DB SUA) | |
|---|---|---|---|---|
| **Accessos als edificis** | | | **Accessos als edificis** | Senyalització SIA i bandes visuals tàctils de color contrastat amb el paviment, amb relleu de 5 ± 1 mm. en el interior - |
| | | | **Itineraris** | Bandes a l'arrencada de les escales tindran 80 cm. de longitud en el sentit de la marxa, amplada la de l'itinerari i estries perpendiculars a l'eix - |
| **Ascensors** | Indicació del nombre de cada planta amb número en alt relleu (dimensió x 10 cm) | | **Ascensors** | Mitjançant símbol internacional d'accessibilitat, SIA |
| | Col·locat a una alçada d'1,40m des del terra (al costat de la porta de l'ascensor) | | | Indicació del nombre de la planta en Braille i aràbic en alt relleu col·locat a una alçada entre 0,80m i 1,20m (brancal dret en el sentit de sortida de la cabina) |
| **Serveis adaptats** | Indicadors de serveis homes o dones de lectura tàctil i senyalització sobre la maneta en alt relleu H pels homes i D per les dones | - | **Serveis accessibles** | Senyalització SIA - |

## PLACES D'APARCAMENT

**DISPOSA D'APARCAMENT PROPI**

PLACES RESERVADES D'ÚS EXCLUSIU

PLACES RESERVADES PÚBLIQUES

| ADAPTADES (D.135/1995) | ACCESSIBLES (DB SUA) |
|---|---|
| Dimensions ≥3,3x4,5m en bateria i ≥2x4,5m en filera | Pròxima al accés de vianants del aparcament i s'hi comunica amb un itinerari accessible |
| Espai d'apropament a la porta del conductor Ø1,5m | |
| Comunicat amb un itinerari adaptat | Espai d'aproximació i transferència: lateral ≥1,20m i posterior ≥3,00m |
| Senyalització vertical i horitzontal | |

compleix condició **X**
no compleix condició -

# SITUACIÓ ACTUAL I PROPOSTES
# Institut Escola del Prat

**29** 9

Edifici construït amb anterioritat a l'aplicació del Codi d'accessibilitat de Catalunya. S'han fet actuacions puntuals que han millorat algun dels aspectes d'accessibilitat.
El nivell de planta baixa és elevat respecte al terreny natural i diferent en els diferents edificis, fent complexa l'accessibilitat entre ells. S'han anat disposant diferents rampes, però per accedir al edifici de direcció i al d'educació infantil l'itinerari és amb graons.

**Equipament del Departament d'Ensenyament de la Generalitat de Catalunya. Les competències municipals són sols a nivell de manteniment, per aquest motiu les mesures correctores que es proposen es valoren com a no prioritàries i s'hauran de consensuar prèviament.**

## 1. ACCESSOS

L'accés al centre es fa des del carrer Riu Túria a través del pati cap als diferents edificis.
Disposen de rampes l'accés a P3 i al edifici de primària i secundària, però trobem ressalts entre els diferents paviments del pati. No totes les rampes estan dotades de passamans i en cap hi ha passamà a doble alçada als dos costats.
**Es proposa la creació d'un itinerari accessible que comuniqui el carrer amb els diferents edificis del centre amb rampes d'accés a tots ells.**

## 2. COMUNICACIONS

### 2.1 Comunicacions horitzontals

En els edificis docents la majoria dels passadissos fan un ample superior als 1,2 m i en totes les plantes i ha espais que permeten un gir de Ø1,50 m. Sols en planta primera de l'edifici principal hi ha un pas de 1,10m d'ample, que no arriba als 10m de llargada.
Les portes d'accés a les aules de doble full no tenen un ample mínim de 80 cm en un d'ells, les manetes són tipus "pom" i la disposició del mobiliari en alguns casos provoca estretament de pas.
En l'edifici d'educació infantil tots els passos fan un ample superior a 1,2 m i les portes de les aules 80 cm.

**Es proposa la substitució dels fulls de les portes de les aules per tal de garantir el pas de 80 i dotar-les de manetes amb mecanisme de palanca.**

### 2.2 Comunicacions verticals

L'edifici principal consta de dues escales interiors. La del vestíbul principal no és ni adaptada ni accessible. La posterior, de més recent construcció, per les dimensions dels graons és accessible, però no està dotada de passamà a doble alçada als dos costats.
Passa el mateix amb l'escala de l'edifici d'infantil.
No hi ha cap ascensor.
La longitud i pendent dels trams de rampa exterior són de diferents pendents i llargades. Cap disposa de passamà als dos costats

**Es proposa la construcció d'un ascensor, dotar escales de doble passamà i millorar l'accessibilitat de l'escala del vestíbul.**

## 3. SERVEIS HIGIÈNICS

L'any 2015 es va fer una reforma dels nuclis de sanitaris i es va dotar al centre de sanitaris accessibles a totes les plantes de l'edifici principal.
Amb la reforma del gimnàs aquest comptarà amb una cabina de vestidor adaptat, destinada a ús de monitors.
En l'edifici de P3 hi ha un sanitari que compleix els principals paràmetres d'accessibilitat.
En l'edifici d'educació infantil no hi ha sanitari adaptat.
En recompte global es compleix la ràtio de 1 adaptat per cada 10wc instal·lats.

**No es proposa cap mesura correctora.**

## 4. MOBILIARI

El mobiliari de les aules correspon a les exigències del departament d'ensenyament i no pot seguir els paràmetres de la normativa d'accessibilitat que sols consideren persones adultes.

A consergeria no hi ha un taulell adaptat.
Hi ha elements que sobresurten més de 15 cm (extintors).

Els mecanismes estan situats a una alçada superior a 1,40m. Els criteris de seguretat del Departament d'Ensenyament prevaleixen al definir la seva alçada.

**Es proposa fer accessible el taulell de consergeria.**

## 5. SENYALITZACIÓ

L'edifici disposa d'elements visuals de senyalització dels diferents espais i serveis fets per l'equip docent.

**Es proposa dotar de franja de senyalització els paraments vidriats.**
**Una diagnosi més completa i les possibles mesures correctores formen part de la Fase 2 del Pla d'accessibilitat**

# DIAGNÒSTIC D'ACCESSIBILITAT
## Annex informatiu

**29 A**

## INSTRUCCIONS PER AL COMPLIMENT DE LA FITXA DE DIAGNÒSTIC D'ACCESSIBILITAT EN EDIFICIS

**Full 1. Identificació i diagnosi general.**
Cal verificar que les dades d'identificació.

**Fulls 2-6. Accés i comunicacions horitzontal i vertical.**
Cal indicar quins dels paràmetres d'accessibilitat es compleixen segons cadascuna de les legislacions vigents.

**Fulls 7-8. Serveis higiènics, mobiliari i equipament.**
Cal indicar quins dels paràmetres d'accessibilitat es compleixen segons cadascuna de les legislacions vigents.

En cas d'existir diversos elements del mateix tipus (escales, ascensors,...) amb característiques diferents, omplir un full per cadascun.
Si cal es poden incloure comentaris per descriure la situació real si aquesta no s'ajusta als paràmetres descrits, o per completar la informació que es considera necessària per a fer la diagnosi.
Si es tracta d'un equipament que ofereix serveis i activitats, cal adjuntar un **llistat dels serveis i activitats amb avaluació del seu grau d'accessibilitat**.

Al final de l'annex s'adjunta un recull dels paràmetres d'altres normatives als que es fa referència en algun dels punts de la fitxa.

## DEFINICIONS

| | |
|---|---|
| ACCESSIBLE | Compleix els principals paràmetres bàsics d'accessibilitat establerts al CTE, SUA 9: Accessibilitat |
| PARCIALMENT ACCESSIBLE | Compleix els principals paràmetres bàsics d'accessibilitat establerts com adaptats en el Codi d'Accessibilitat (Decret 135/1995) i alguns dels d'accessibilitat establerts al CTE, SUA 9: |
| ADAPTAT | Compleix els principals paràmetres bàsics d'accessibilitat establerts com adaptats en el Codi d'Accessibilitat (Decret 135/1995) |
| PRACTICABLE | Compleix els principals paràmetres bàsics d'accessibilitat establerts com practicable en el Codi d'Accessibilitat (Decret 135/1995) |
| NO ACCESSIBLE | Incompleix un o més paràmetres establerts pels criteris anteriors. |
| CONVERTIBLE | Itinerari, instal·lació o servei que mitjançant modificacions d'escassa entitat i baix cost que no afectin la seva configuració essencial, es pot transformar, almenys, en practicable. |
| ALTRES | Si cap de les definicions anteriors es correspon amb la situació existent. Cal fer breu descripció |

Per a poder qualificar un element com accessible cal que s'hi arribi des de l'accés amb un itinerari accessible.

Per a poder qualificar un element com practicable cal que s'hi arribi des de l'accés amb un itinerari practicable

**DIAGNÒSTIC D'ACCESSIBILITAT**
**Annex informatiu**

**29 B**

PARAMETRES D'ALTRES NORMATIVES

**DB SUA 1 Seguridad frente al riesgo de caídas**

1. Resbaladicidad de los suelos

**Tabla 1.2 Clase exigible a los suelos en función de su localización**

| Localización y características del suelo | Clase |
|---|---|
| Zonas interiores secas | |
| - superficies con pendiente menor que el 6% | 1 |
| - superficies con pendiente igual o mayor que el 6% y escaleras | 2 |
| Zonas interiores húmedas, tales como las entradas a los edificios desde el espacio exterior (1), terrazas cubiertas, vestuarios, baños, aseos, cocinas, etc. | |
| - superficies con pendiente menor que el 6% | 2 |
| - superficies con pendiente igual o mayor que el 6% y escaleras | 3 |
| Zonas exteriores. Piscinas (2). Duchas. | 3 |

(1) Excepto cuando se trate de accesos directos a *zonas de uso restringido*.

(2) En zonas previstas para usuarios descalzos y en el fondo de los vasos, en las zonas en las que la profundidad no exceda de 1,50 m.

4. Escaleras y rampas

**Tabla 4.1 Escaleras de *uso general*. Anchura útil mínima de tramo en función del uso**

| Uso del edificio o zona | Anchura útil mínima (m) en escaleras previstas para un número de personas: | | | |
|---|---|---|---|---|
| | ≤ 25 | ≤ 50 | ≤ 100 | > 100 |
| *Residencial Vivienda*, incluso escalera de comunicación con aparcamiento | 1,00 (1) | | | |
| *Docente* con escolarización infantil o de enseñanza primaria *Pública concurrencia* y *Comercial* | 0,80 (2) | 0,90 (2) | 1,00 | 1,10 |
| *Sanitario* Zonas destinadas a pacientes internos o externos con recorridos que obligan a giros de 90º o mayores | 1,40 | | | |
| Otras zonas | 1,20 | | | |
| Casos restantes | 0,80 (2) | 0,90 (2) | 1,00 | |

(1) En edificios existentes, cuando se trate de instalar un ascensor que permita mejorar las condiciones de accesibilidad para personas con discapacidad, se puede admitir una anchura menor siempre que se acredite la no viabilidad técnica y económica de otras alternativas que no supongan dicha reducción de anchura y se aporten las medidas complementarias de mejora de la seguridad que en cada caso se estimen necesarias.

(2) Excepto cuando la escalera comunique con una zona accesible, cuyo ancho será de 1,00 m como mínimo.

**DB SUA 2 Seguridad frente al riesgo de impacto o de atrapamiento**

1. Impacto

### 1.4 Impacto con elementos insuficientemente perceptibles

1 Las grandes superficies acristaladas que se puedan confundir con puertas o aberturas (lo que excluye el interior de viviendas) estarán provistas, en toda su longitud, de señalización visualmente contrastada situada a una altura inferior comprendida entre 0,85 y 1,10 m y a una altura superior comprendida entre 1,50 y 1,70 m. Dicha señalización no es necesaria cuando existan montantes separados una distancia de 0,60 m, como máximo, o si la superficie acristalada cuenta al menos con un travesaño situado a la altura inferior antes mencionada.

2 Las puertas de vidrio que no dispongan de elementos que permitan identificarlas, tales como cercos o tiradores, dispondrán de señalización conforme al apartado 1 anterior.

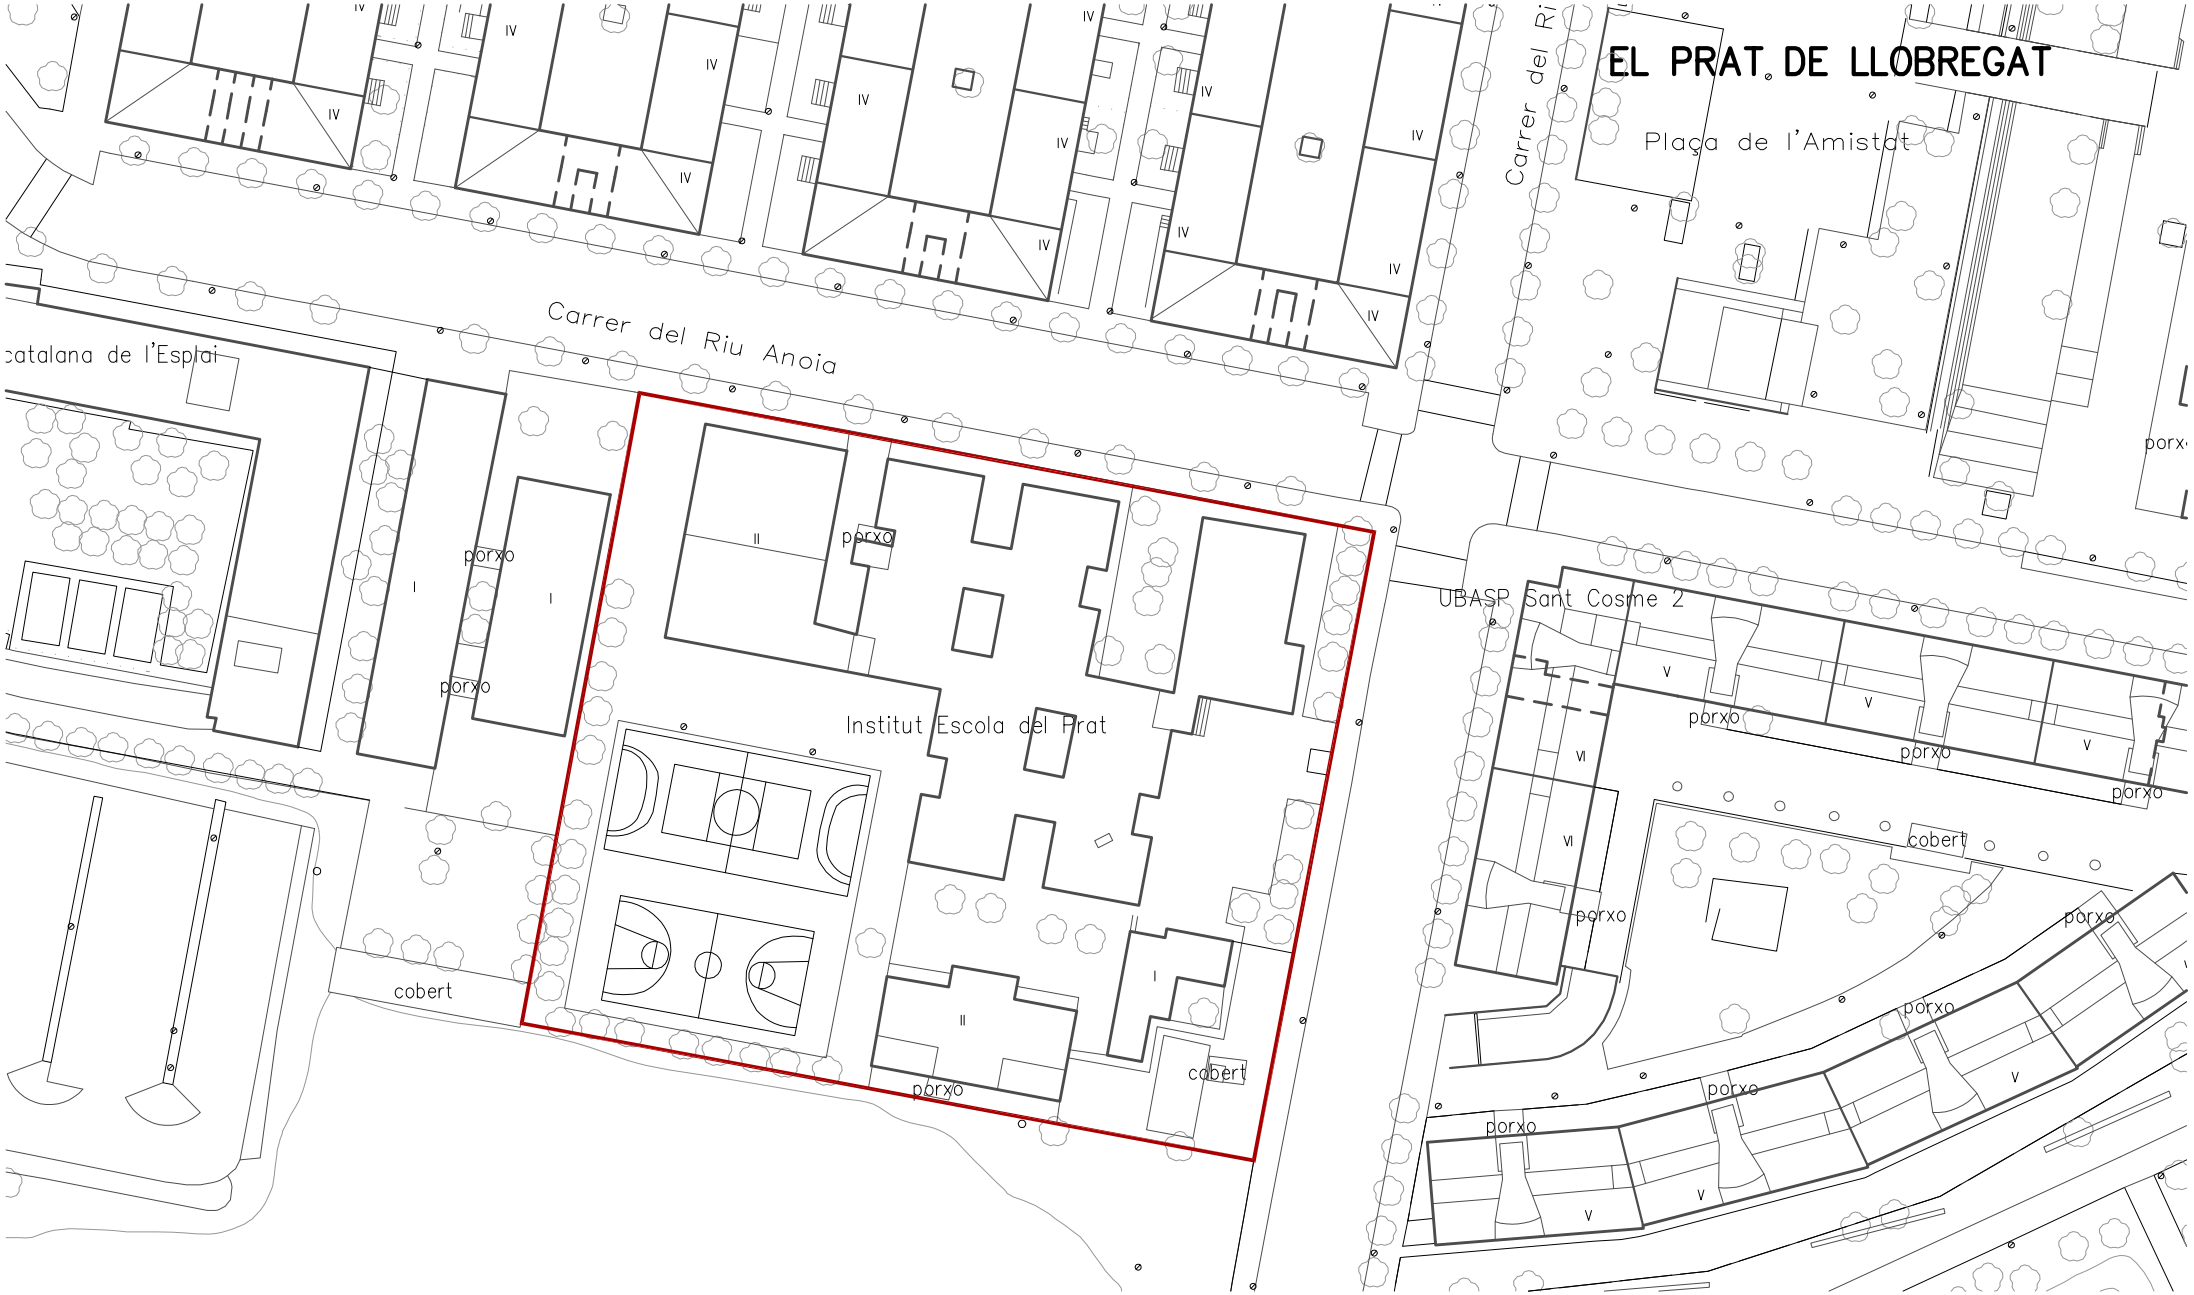


Ajuntament del Prat de Llobregat
ÀREA D'URBANISME

PROJECTE:
**PLA D'ACCESSIBILITAT**
**DIAGNOSI EDIFICACIÓ**

TÍTOL DE PLÀNOL:
INSTITUT ESCOLA DEL PRAT
EMPLAÇAMENT

ESCALA:
1:1.000

ORIENTACIÓ:

DATA:
Desembre 2019

Nº DE PLÀNOL:
029_01

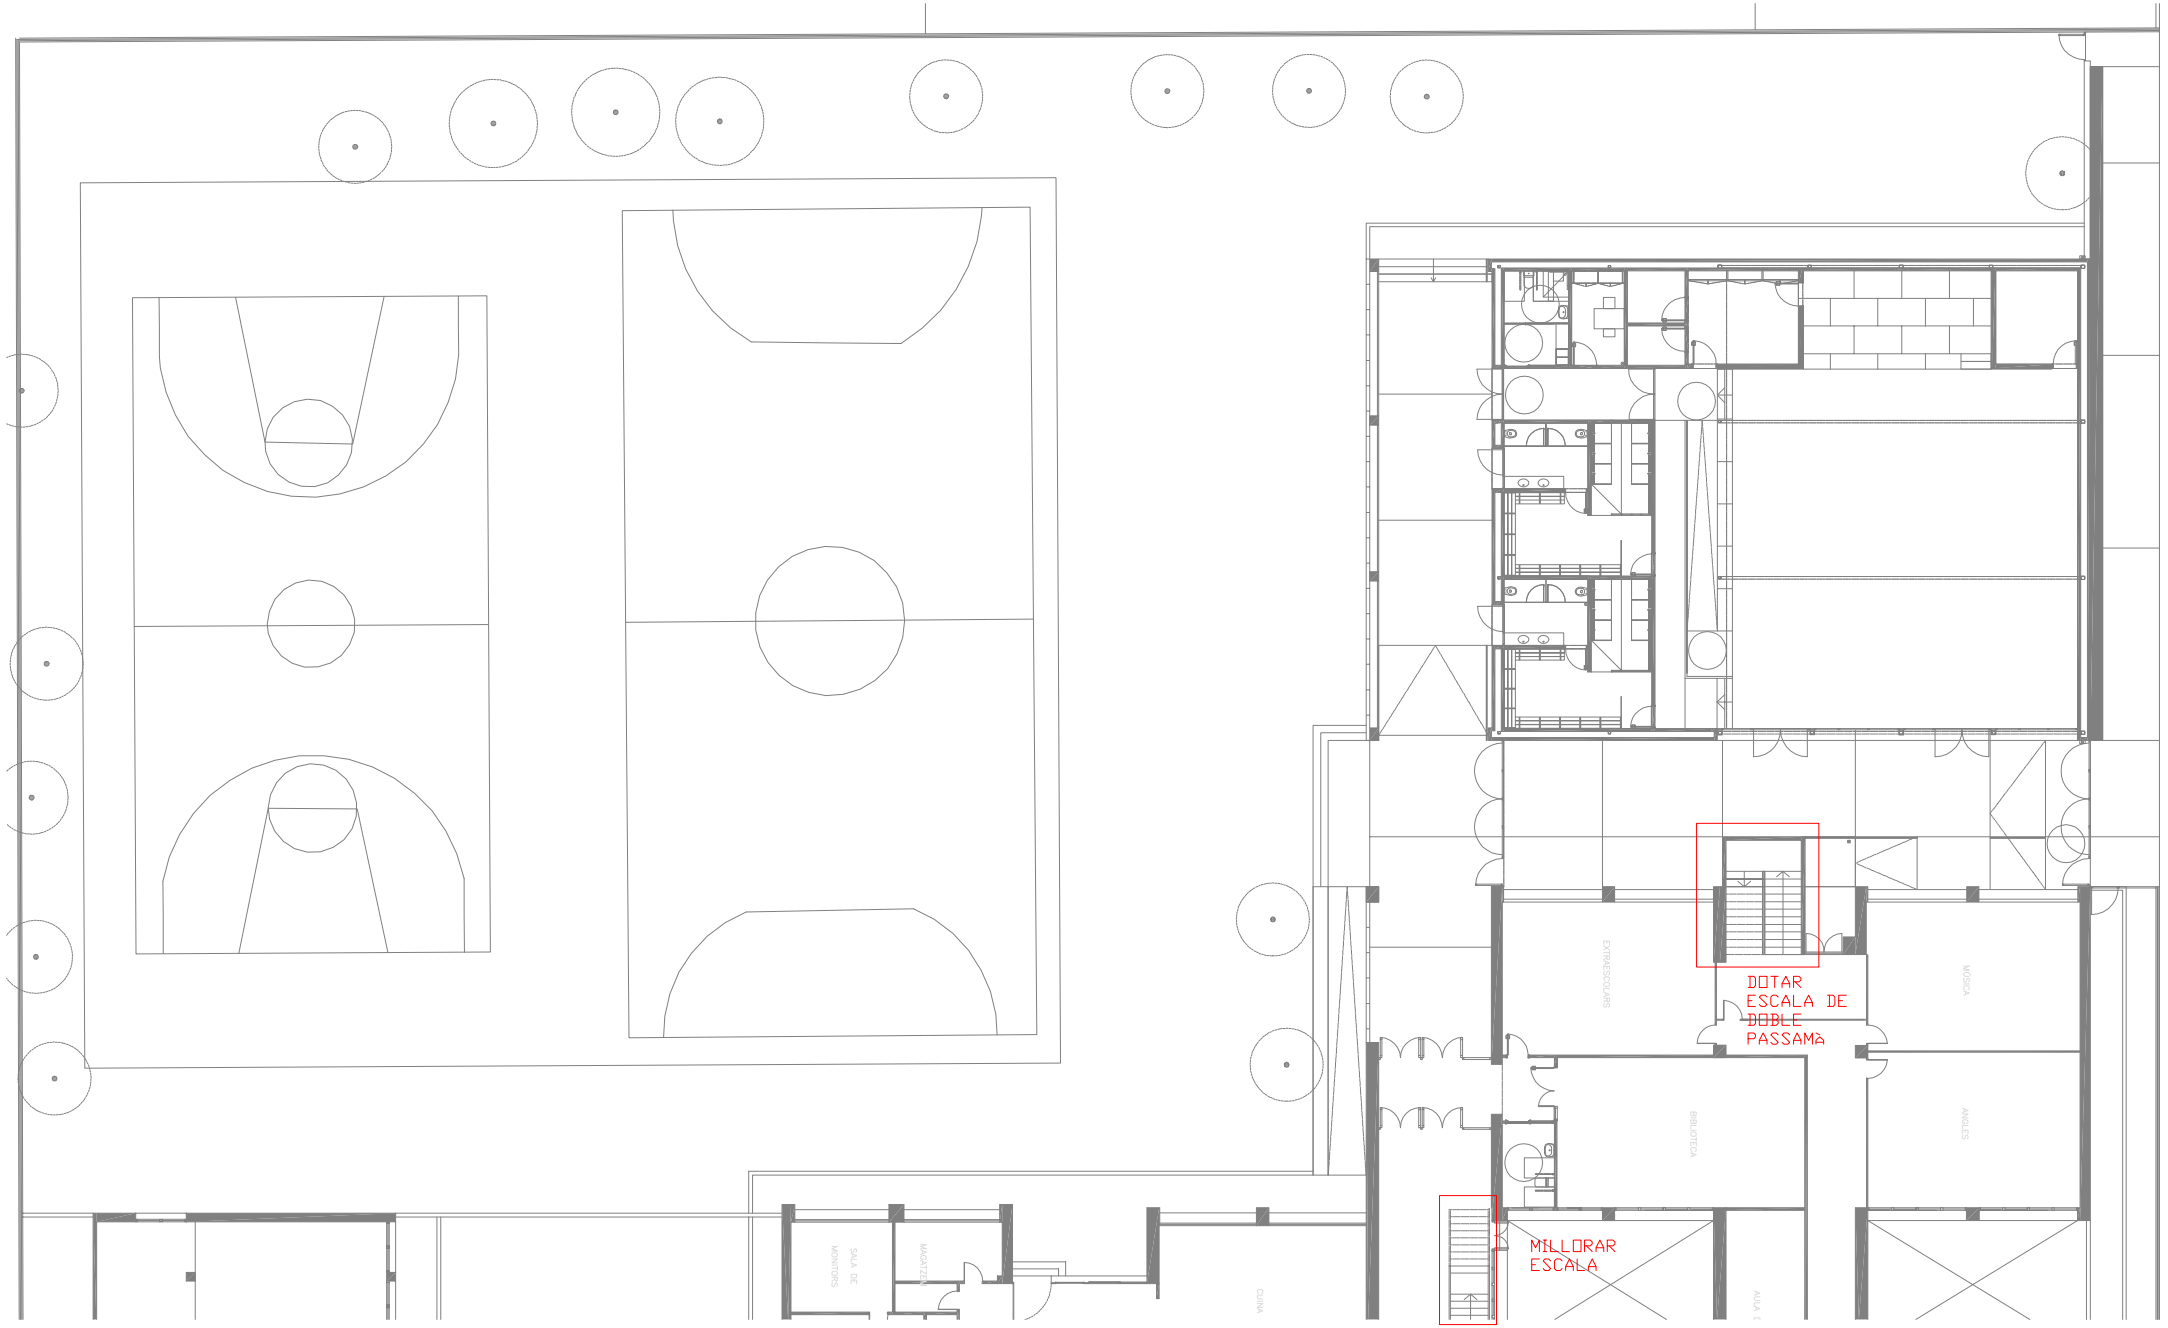


Ajuntament del Prat de Llobregat
ÀREA D'URBANISME

PROJECTE:
**PLA D'ACCESSIBILITAT**
**DIAGNOSI EDIFICACIÓ**

TÍTOL DE PLÀNOL:
INSTITUT ESCOLA DEL PRAT
PLANTA BAIXA 1

ESCALA:
1:300

ORIENTACIÓ:

DATA:
Desembre 2019

Nº DE PLÀNOL:
029_02

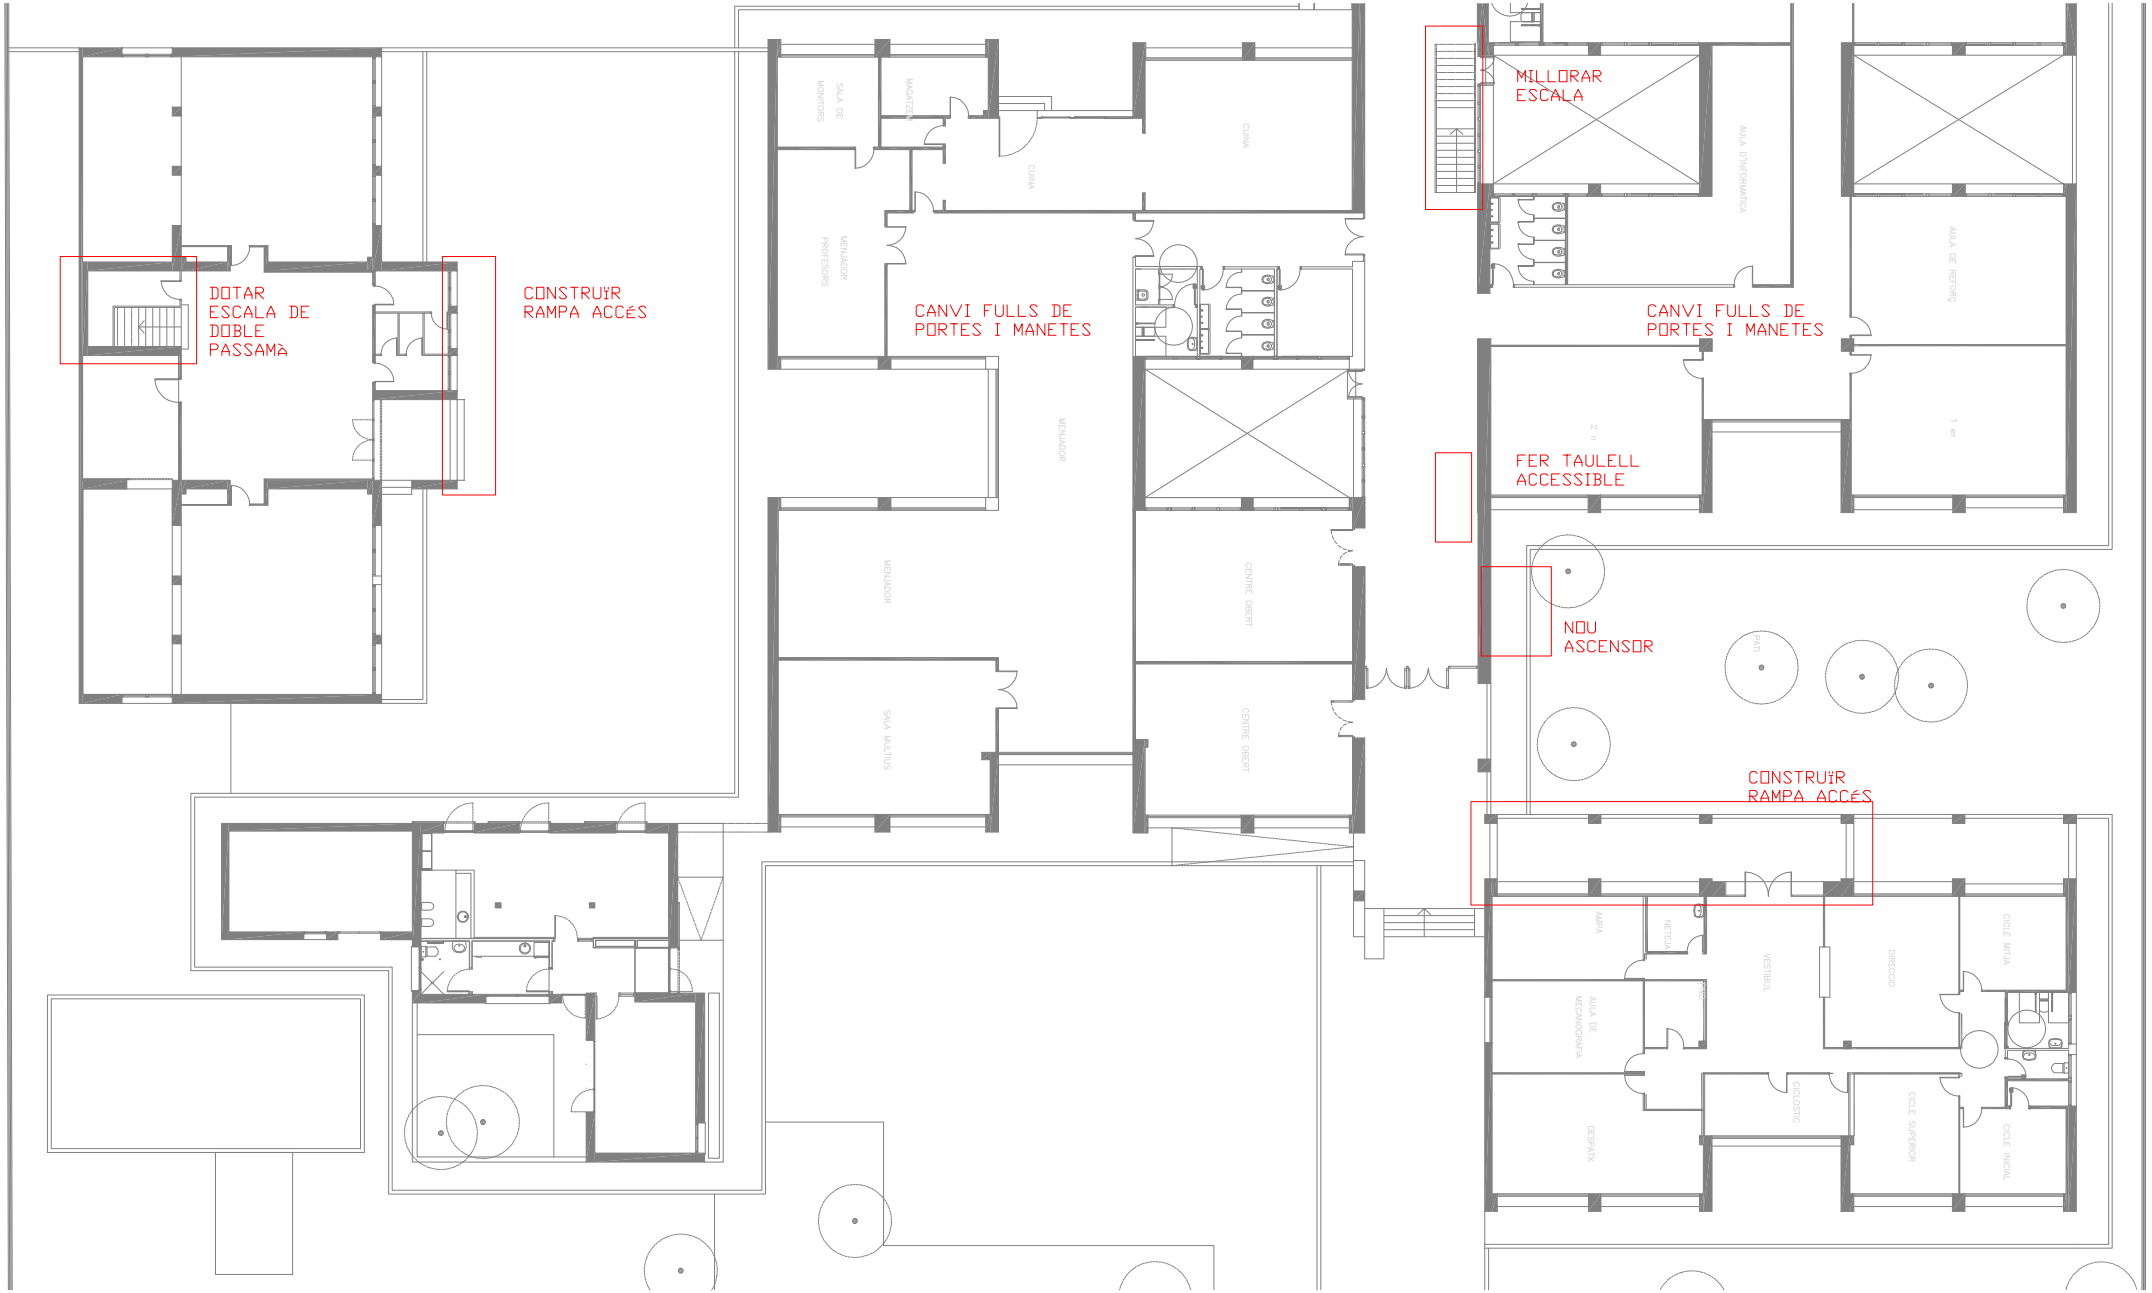


Ajuntament del Prat de Llobregat
ÀREA D'URBANISME

PROJECTE:
**PLA D'ACCESSIBILITAT**
**DIAGNOSI EDIFICACIÓ**

TÍTOL DE PLÀNOL:
INSTITUT ESCOLA DEL PRAT
PLANTA BAIXA 2

ESCALA:
1:300

ORIENTACIÓ:

DATA:
Desembre 2019

Nº DE PLÀNOL:
029_03

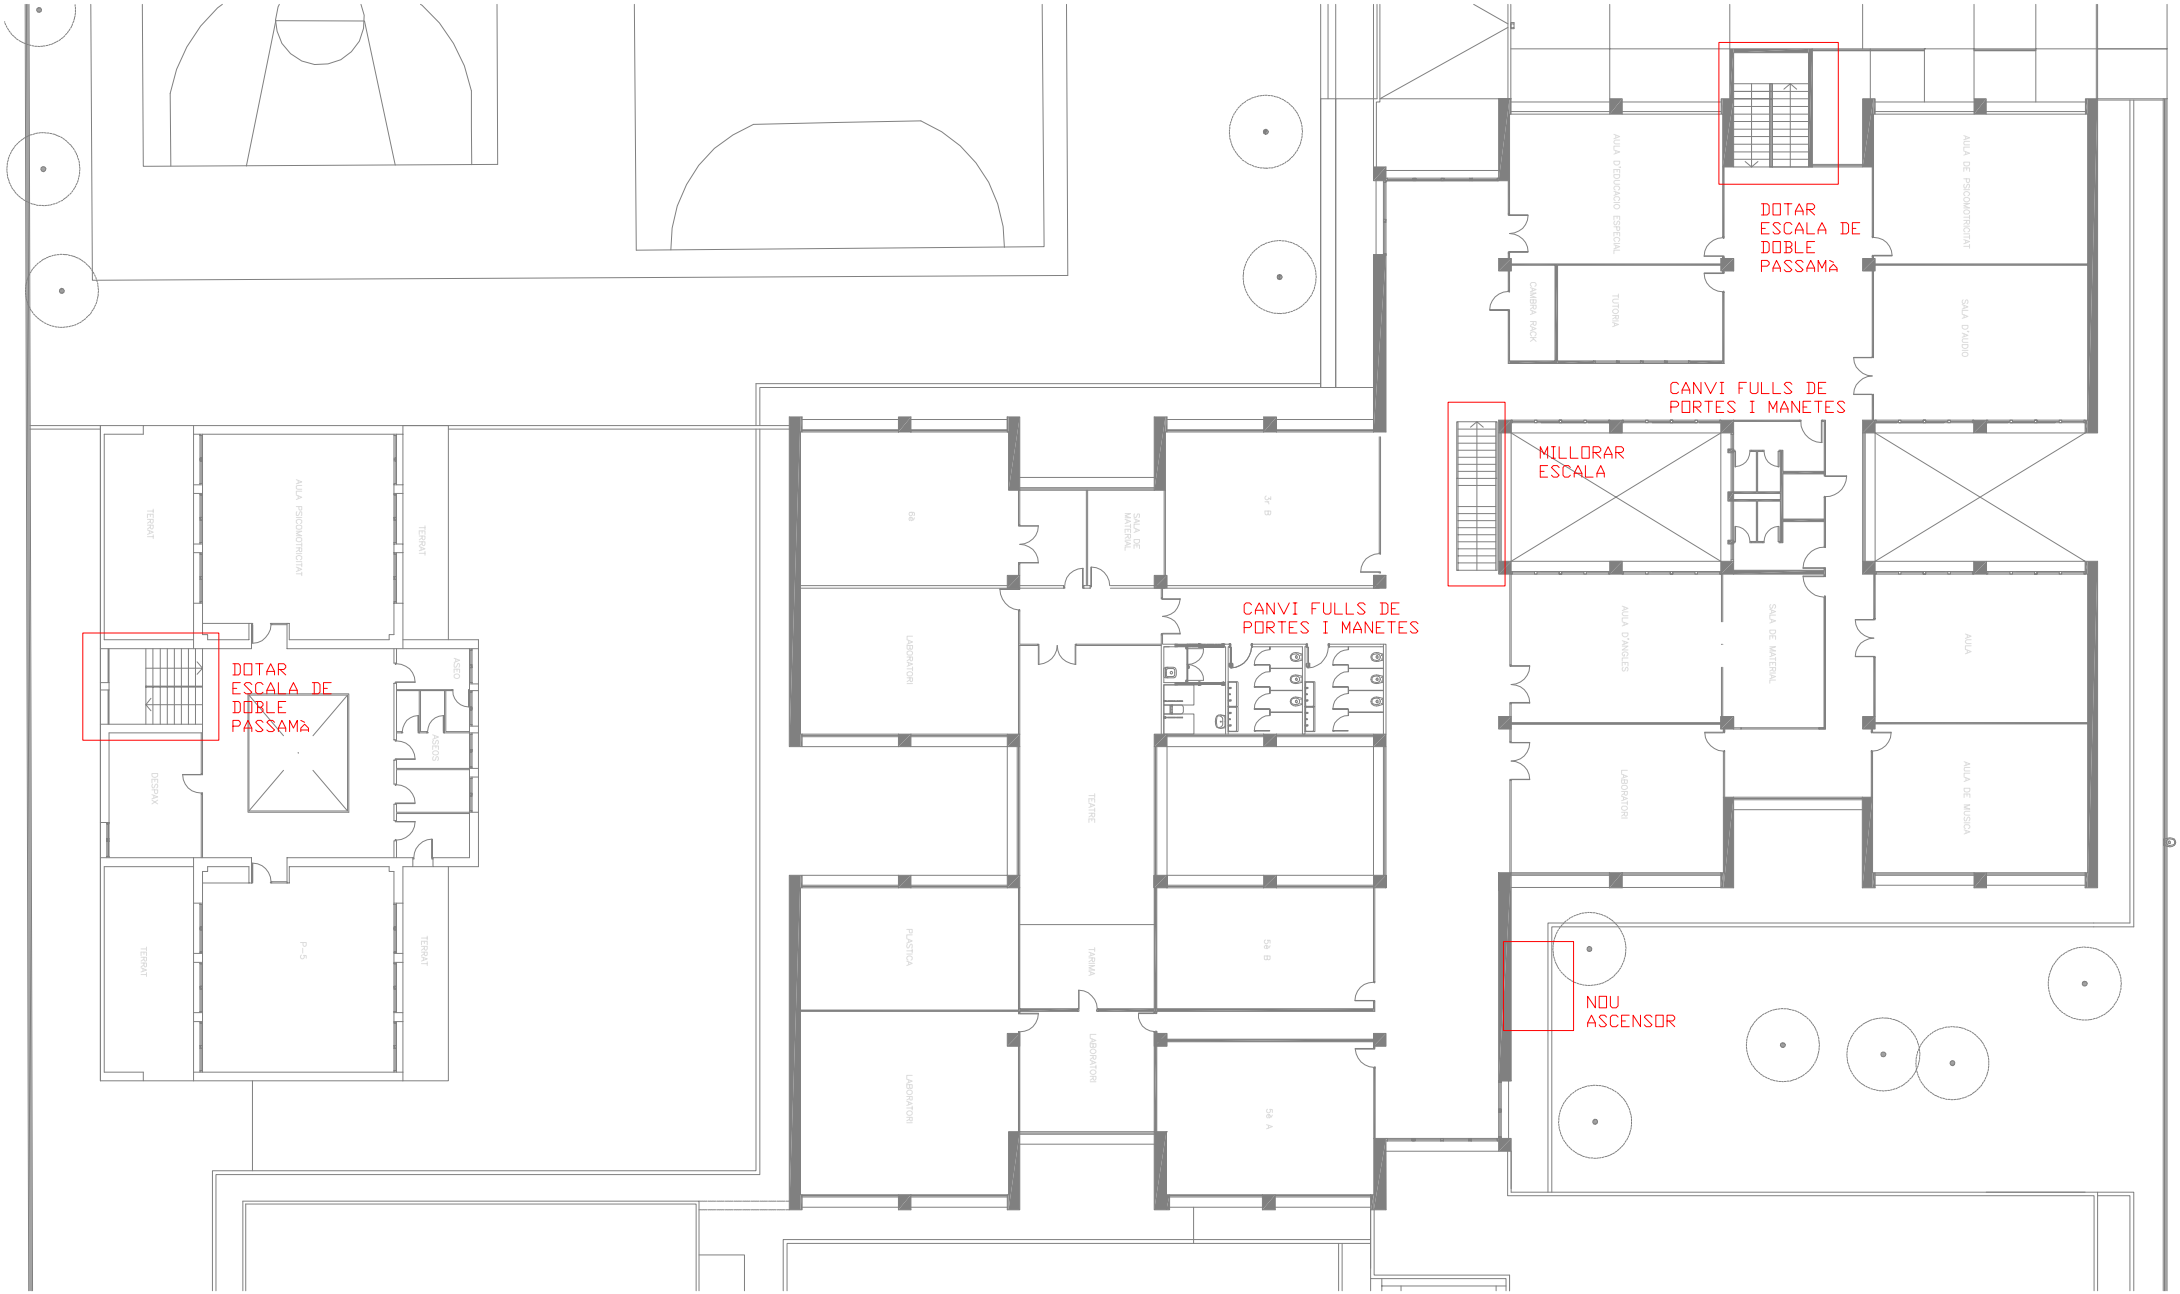


Ajuntament del Prat de Llobregat
ÀREA D'URBANISME

PROJECTE:
**PLA D'ACCESSIBILITAT**
**DIAGNOSI EDIFICACIÓ**

TÍTOL DE PLÀNOL:
INSTITUT ESCOLA DEL PRAT

ESCALA:
1:300

ORIENTACIÓ:

DATA:
Desembre 2019

Nº DE PLÀNOL:
029_04

# DIAGNÒSTIC D'ACCESSIBILITAT
# Escola EE Can Rigol

**32** 1

## IDENTIFICACIÓ

Adreça
carrer Ribes de Fresser 18-20

Coord UTM: 424032, 4574667

Ús
Centre d'Educació Especial

Nº de plantes
PB+PP

## DESCRIPCIÓ GENERAL DE L'EDIFICI

L'anàlisi de l'edifici s'ha realitzat a partir de la visita a les instal·lacions i els plànols.
Edifici aïllat de PB+1 construït l'any 1987. Ha sofert diferents reformes, la més recent va consistir en transformar el pati cobert de planta primera en quatre aules.
Té accés directe des del carrer Ribes de Fresser i a través del patí pel carrer Ballestera.

## DIAGNÒSTIC GENERAL ESTAT ACTUAL

| zona | accessible | Parcialment accessible | Adaptat | Practicable | No accessible | Convertible | Altres |
|---|---|---|---|---|---|---|---|
| | (veure definicions en annex informatiu) | | | | | | |
| ACCESSOS | | | | | | | |
| Principal | | | | | | | |
| Secundari | | | | | | | |
| COMUNICACIONS | | | | | | | |
| Horitzontal | | | | | | | |
| Vertical (esc.) | | | | | | | |
| Vertical (asc.) | | | | | | | |
| SERVEIS HIGIÈNICS | | | | | | | |
| Sanitaris | | | | | | | |
| Vestidors | | | | | | | |
| ALTRES | | | | | | | |
| Mobiliari - equipament | | | | | | | |
| Senyalització | | | | | | | |
| Aparcament | | | | | | | |
| Altres | | | | | | | |
| DIAGNOSI CONJUNTA | | | | | | | |

## NIVELL D'ACCESSIBILITAT RESULTANT (Amb l'execució de les intervencions proposades)

| | accessible | Parcialment accessible | Adaptat | Practicable | No accessible | Convertible | Altres |
|---|---|---|---|---|---|---|---|
| DIAGNOSI CONJUNTA | | | | | | | |

## GRAU INTERVENCIÓ TOTAL (Intervencions prioritàries + posteriors)

| Nivell 1 | Nivell 2 | Nivell 3 | Nivell 4 |
|---|---|---|---|
| ☐ | ☐ | ☒ | ☐ |
| (0-10.000 euros) | (10.000-100.000 euros) | 100.000-1.000.000 euros) | (No valorats) |

## VALORACIÓ

| Conceptes | Prioritari | Posterior |
|---|---|---|
| Accessos | | 1.500,00 € |
| Comunicacions horitzontals | | |
| Comunicacions escales | | 3.000,00 € |
| Comunicacions rampes | | 60.000,00 € |
| Comunicacions ascensor | | |
| Serveis Higiènics | | 95.000,00 € |
| Mobiliari - equipament | | 7.000,00 € |
| Senyalètica | | |
| Altres | | |
| TOTAL | 0,00 € | 166.500,00 € |
| Imprevistos (10% del total) | 0,00 € | 16.650,00 € |

| | |
|---|---|
| PEM (intervencions prioritàries) | 0,00 € |
| PEM (intervencions posteriors) | 183.150,00 € |
| **Preu d'Execució Material TOT** | 183.150,00 € |

Dades de la darrera revisió

**Data:** Setembre 2018

**Nom:** Laia Visa i Manté, arquitecte

Ajuntament del Prat de Llobregat

# DIAGNÒSTIC D'ACCESSIBILITAT
# Escola EE Can Rigol

**32 2**

## ACCÉS

| ADAPTAT (D.135/1995) | ACCESSIBLE (DB SUA) | PRACTICABLE (D.135/1995) |
|---|---|---|
| **Aproximació:** Amplada lliure mínima de 0,9 m. i una alçada lliure d'obstacles de 2,1 m. X<br>En els canvis de direcció l'amplada lliure de pas permet inscriure un cercle de Ø1,50 m X<br>Pendent longitudinal no supera el 8% X<br>El paviment és dur, no lliscant i sense regruixos diferents del gravat de les peces X<br>Pendent transversal inferior al 2% X | | |
| **Accés a l'edifici:** S'admet un desnivell ≤ 2 cm que s'arrodonirà o s'aixamfranarà el cantell a un màxim de 45º. X | **Accés a l'edifici:** No s'admeten graons X | **Accés a l'edifici:** En els edificis amb obligatorietat d'instal·lació d'ascensor, només s'admet l'existència d'un graó, d'alçada ≤ 12cm, a l'entrada de |

## COMUNICACIONS HORITZONTALS

## PARÀMETRES GENERALS

| ADAPTADES (D.135/1995) | ACCESSIBLES (DB SUA) | PRACTICABLES (D.135/1995) |
|---|---|---|
| **Amplada:** ≥ 0,90 m X | **Amplada:** ≥ 1,20 m. S'admeten estretaments puntuals: A ≥ 1,00m per a longitud ≤0,50m i separat 0,65m de canvis direcció /forats de pas X | **Amplada:** ≥ 0,90 m |
| **Alçada:** ≥ 2,10 m, lliure d'obstacles en tot el seu recorregut X | **Alçada:** ≥ 2,20 m en general (2,10m per a ús restringit) X | **Alçada:** ≥ 2,10 m, lliure d'obstacles en tot el seu recorregut |
| **Canvis de direcció:** l'amplada de pas permet inscriure un Ø1,20 m X | **Canvis de direcció:** no es contempla (amplada pas 1,20 m) | **Canvis de direcció:** l'amplada de pas permet inscriure un cercle de Ø 1,20 m. |
| **Espai lliure de gir:** a cada planta. Es pot inscriure un cercle de Ø1,50 m X | **Espai de gir:** Ø ≥ 1,50 m (lliure d'obstacles) a cada planta<br>* al vestíbul d'entrada (o portal), X<br>* al fons de passadissos de >10m, X<br>* davant ascensors accessibles o espai per a previsió X | |
| **Graons:** No hi ha cap escala ni graó aïllat. X | **Graons:** No hi han graons X | **Graons:** No inclou cap tram d'escala.<br>A les dues bandes d'un graó d'alçada ≤ 14 cm. hi ha un espai lliure pla amb una fondària mínima de 1,20 m. |
| **Paviment:** és no lliscant X | **Paviment:** grau de lliscament segons ús i ubicació (SUA-1)*<br>No conté elements ni peces soltes (graves i sorres) pelfuts-moquetes: encastats o fixats al terra X<br>El sol resistents a la deformació (permeten circulació i arrastrada d'elements pesats, cadires roda, etc,<br>**Pendent:** ≤ 4% (longitudinal) ≤ 2% (transversal) X | |
| | **Senyalització dels itineraris accessibles:** mitjançant símbol internacional d'accessibilitat, SIA i fletxes direccionals. - | |

* Veure Annex informatiu

compleix condició X
no compleix condició -

# DIAGNÒSTIC D'ACCESSIBILITAT
# Escola EE Can Rigol

**32** 3

## COMUNICACIONS HORITZONTALS

## PORTES

| ADAPTADES (D.135/1995) | ACCESSIBLES (DB SUA) | PRACTICABLES (D.135/1995) |
|---|---|---|
| **Amplada:** ≥ 0,80 m les portes de 2 o més fulles, una d'elles serà ≥ 0,80 m [X] | **Amplada:** ≥ 0,80 m (mesurada en el marc i aportada per 1 fulla) (en posició de màx. obertura: amplada lliure de pas reduït el gruix de la fulla ≥ 0,78 m) [X] | **Amplada:** ≥ 0,80 m [ ] |
| **Alçada:** ≥ 2,00 m [X] | Alçada: ≥ 2,00 m [X] | **Alçada:** ≥ 2,00 m [ ] |
| **Espai lliure de gir:** a les dues bandes d'una porta es pot inscriure un Ø1,50 m. (sense ser escombrat per l'obertura de la porta). S'exceptua a l'interior de la cabina de l'ascensor [X] | **Espai de gir:** a les dues bandes d'una porta hi ha un espai horitzontal Ø1,20 m. (sense ser escombrat per l'obertura de la porta) [X] | **Espai lliure de gir:** a les dues bandes d'una porta es pot inscriure un cercle de Ø 1,20 m, sense ser escombrat per l'obertura de la porta . (S'exceptua a l'interior de la cabina de l'ascensor) [ ] |
| **Manetes:** s'accionen mitjançant mecanismes de pressió o palanca. [X] | **Mecanismes d'obertura i tancament:**<br>Altura de col·locació : 0,80m ÷ 1,20m [X]<br>Funcionament a pressió o palanca i maniobrables amb una sola ma, o bé són automàtics [X]<br>Distància del mecanisme d'obertura a cantonada ≥0,30m [X] | **Manetes:** s'accionen mitjançant mecanismes de pressió o palanca. [ ] |
| **Portes de vidre:**<br>Tenen un sòcol inferior ≥ 0,30m d'alçada, llevat de que el vidre sigui de seguretat. [ ]<br>Visualment te una franja horitzontal d'amplada ≥ 0,05 m, a 1,50 m d'alçada i amb marcat contrast de color. [ ] | **Portes de vidre:**<br>Classificació a impacte, com a mínim, (3 B/C 3) [ ]<br>Si no disposen d'elements que permetin la seva identificació (portes, marcs) es senyalitzen segons apartat 1.4 (DB SUA-2)* [ ] | |

* Veure Annex informatiu

compleix condició [X]
no compleix condició [-]

Ajuntament del Prat de Llobregat

# DIAGNÒSTIC D'ACCESSIBILITAT
# Escola EE Can Rigol

**32** 4

## COMUNICACIONS VERTICALS

## RAMPES

**NO HI HAN RAMPES INTERIORS** X

| ADAPTADES (D.135/1995) | ACCESSIBLES (DB SUA) | PRACTICABLES (D.135/1995) |
|---|---|---|
| **Pendents longitudinals:**<br>12% trams < 3 m de llargada<br>≤ 10% trams entre 3 i 10 m de llargada<br>≤ 8% trams > 10 m de llargada | **Pendents longitudinals:**<br>≤ 10% trams < 3 m de llargada<br>≤ 8% trams < 6 m de llargada<br>4< p ≤ 6% trams < 9 m de llargada | **Pendents longitudinals:**<br>12% trams ≤ 10 m. de llargada |
| **Pendent transversal:** ≤ 2% en rampes exteriors | **Pendent transversal:** ≤ 2% | **Pendent transversal:** ≤ 2% en rampes exteriors |
| **Trams:** La llargada de cada tram és ≤ 20 m.<br>Al inici i al final de cada tram de rampa hi ha un replà de 1,50 m de llargada mínima.<br>En la unió de trams de diferent pendent es col·loquen replans | **Trams:** llargada màxima tram ≤ 9 m. amplada ≥ 1,20m rectes o amb radi de curvatura ≥ 30m<br>Al inici i al final de cada tram hi ha una superfície horitzontal ≥ 1,20m de long. en la direcció de la rampa | **Trams:** En els dos extrems d'una rampa hi ha un espai lliure amb una fondària de 1,20 m. |
| **Replans:** Els replans intermedis tenen una llargada mínima de 1,50 m en la direcció de circulació. | **Replans:** entre trams d'una mateixa direcció: amplada ≥ la de la rampa longitud ≥ 1,50 m (mesurada a l'eix)<br>Entre trams amb canvi de direcció: l'amplada de la rampa no es redueix<br>Els passadissos d'amplada < 1,20m i les portes es situen a > 1,50m de l'arrencada d'un tram | **Replans:** (als dos extrems d'una rampa hi ha un espai lliure amb una fondària de 1,20 m) |
| **Barreres protecció:** a ambdós costats | **Barreres protecció:** desnivell > 0,55m | **Barreres protecció:** a ambdós costats |
| **Passamans:** situats a una alçada entre 0,90 i 0,95 m<br>Amb disseny anatòmic (permet adaptar la ma)<br>Amb una secció igual o equivalent a la d'un tub rodó de ø entre 3 i 5 cm<br>Separat ≥ 4 cm dels paraments verticals. | **Passamans**: per a rampes amb: p ≥ 6% i desnivell > 18,5 cm.<br>Continus i als dos costats a una altura entre 0,90 m - 1,10 m, i un altre a una altura entre 0,65 0,75 m<br>Trams de rampa de l > 3 m<br>Prolongació horitzontal dels passamans > 0,30 m en els extrems<br>Són continus, ferms i es podran agafar fàcilment<br>Separats del parament ≥ 0,04 m<br>El sistema de subjecció no interfereix el pas continu de la ma | **Passamans:** com a mínim a un costat situats a una alçada entre 0,90 i 0,95 m |
| **Elements de protecció lateral:** es disposa longitudinalment amb una alçària ≥ 10 cm per sobre del terra (evitar la sortida accidental de rodes i bastons) | **Elements de protecció lateral:** per als costats oberts de les rampes amb p ≥ 6% i desnivell > 18,5 cm i amb una alçària ≥ 10 cm | |

compleix condició X
no compleix condició -

# DIAGNÒSTIC D'ACCESSIBILITAT
# Escola EE Can Rigol

**32 5**

## COMUNICACIONS VERTICALS

## ASCENSOR

DB SUA: Obligatori per accedir a plantes amb elements accessibles, o alçada superior a dues plantes, o més de 200 $m^2$,o "ús públic" de més de 100 $m^2$. Si no hi ha accés per una rampa.

**OBLIGATORI** [X] **EXISTENT** [X] **NO DISPOSA D'ASCENSOR** [ ]

| ADAPTATS (D.135/1995) | ACCESSIBLES (DB SUA)* | PRACTICABLES (D.135/1995) |
|---|---|---|
| **Dimensions cabina:** sentit d'accés ≥ 1,40 m, sentit perpendicular ≥ 1,10 m [X] | **Dimensions mínimes de cabina:**<br>- Su ≤ 1000m2 (exclosa planta accés)<br>*1 porta o 2 enfrontades: 1,00 x 1,25m [ ]<br>*2 portes en angle: 1,40 x 1,40m [ ]<br>- Su > 1000m2 (exclosa planta accés)<br>*1 porta o 2 enfrontades: 1,10 x 1,40m [X]<br>*2 portes en angle: 1,40 x 1,40m | **Dimensions cabina:** sentit d'accés ≥ 1,20 m, sentit perpendicular ≥ 0,90 m, superfície ≥ 1,20 $m^2$. [ ] |
| | **Accés en planta:**<br>Portes de color contrastat amb parets [X]<br>Espai lliure sense obstacles ni pendent de Ø1,50 m [X]<br>Separació entre cabina i replà ≤2 cm [ ] | |
| **Portes de la cabina:** són automàtiques [X]<br>**Portes del recinte:** són automàtiques [X]<br>**Amplada portes:** ≥ 0,80 m. davant de les portes es pot inscriure un Ø1,50 m [X] | **Portes:**<br>Seran automàtiques i correderes [X]<br>Ample de pas de 80cm [X]<br>Temps de 20 s. de portes obertes i boto de tancament de portes [X]<br>Equipades amb sensor de detecció de persones entre 25 i 180 cm [X] | **Portes de la cabina:** són automàtiques [ ]<br>**Portes del recinte:** manuals o automàtiques [ ]<br>**Amplada portes:** ≥ 0,80 m. davant de les portes es pot inscriure un Ø1,20 m sense ser escombrat per l'obertura de la porta [ ] |
| **Botoneres:** Alçada de col·locació: entre 1,00 i 1,40 m respecte al terra. [X]<br>Tenen la numeració en Braille o en relleu [X] | **Botoneres:**<br>Botons ≥Ø3 cm, color contrastat, Braille i alt relleu ≥0,8 mm [X]<br>Botons de planta entre 90 i 110 cm respecte al terra i prop de la porta [X]<br>Botons de cabina entre 90 i 120 cm respecte al terra i a 40 cm de la cantonada [X]<br>Alarma amb senyal lluminosa i enllaç amb bucle magnètic [X] | **Botoneres:** Alçada de col·locació: entre 1,00 i 1,40 m respecte al terra. [ ] |
| **Passamans:** La cabina en disposa a una alçada entre 0,90 i 0,95 m. [X]<br>Amb disseny anatòmic (permet adaptar la ma) [X]<br>Amb una secció igual o equivalent a la d'un tub rodó de Ø entre 3 i 5 cm [X]<br>Separat ≥ 4 cm dels paraments verticals. [X] | **Passamans:** [X]<br>Perimetral a 90 cm d'alçada<br><br>**Mirall:** [X]<br>En ascensors ≤Ø150 cal mirall enfrontat a la porta. Cantell inferior entre 30-90 cm | |
| **Senyalització**: - Indicació del nombre de cada planta amb número en alt relleu (dimensió x 10 cm) [-]<br>Col·locat a una alçada d'1,40m des del terra (al costat de la porta de l'ascensor) [-] | **Senyalització:** - mitjançant símbol internacional d'accessibilitat, SIA [-]<br>Fora i dins de cabina senyalització visual de planta i sentit de desplaçament [-]<br>En cabina senyal sonora de planta, sentit de desplaçament i obertura-tancament de potes [X] | |

* Remet al compliment de la norma UNE EN 81-70:2004 "Accessibilitat a los ascensores de personas, incluyendo personas con discapacidad".

compleix condició [X]
no compleix condició [-]

Ajuntament del Prat de Llobregat

# DIAGNÒSTIC D'ACCESSIBILITAT
# Escola EE Can Rigol

**32** 6

## COMUNICACIONS VERTICALS: ESCALES

| ADAPTADES (D.135/1995) | | | ACCESSIBLES (DB SUA) | |
|---|---|---|---|---|
| **Amplada** | ≥ 1,00 m | X | **Amplada** | En funció de l'ús i del nombre de persones, taula 4.1 SUA-1 |
| | | | | ≥ 1,00m si comunica amb una zona accessible X |
| **Altura de pas** | ≥ 2,10 m | X | **Altura de pas** | ≥ 2,20 m X |
| **Graons** | Frontal F ≤ 0,16m | - | **Graons** | Frontal 0,13 ≤ F ≤ 0,175m X |
| | Estesa, E ≥ 0,30m | - | | Estesa, E ≥ 0,28m X |
| | Si la projecció en planta no és recta, l'estesa, E ≥ 0,30m a 0,40m de la part interior | - | | 0,54m ≤ 2F +E ≤ 0,70m (al llarg de tota l'escala) X |
| | | | | Els graons no tenen ressalts (bocel) - |
| | L'estesa no presenta discontinuïtats quan s'uneix amb l'alçària (no tenen ressalts) | - | | Graons amb frontal , vertical o formant un angle ≤ 15º amb la vertical, (per a edificis sense itinerari accessible alternatiu) |
| **Trams:** | Nombre de graons seguits ≤ 12. | X | **Trams:** | Salva una altura ≤ 2,25m X |
| | | | | Són rectes, corbats o mixtes (veure apartat 4.2.2 SUA-1, els usos pels quals només són rectes)* X |
| | | | | Entre dues plantes consecutives d'una mateixa escala tots els graons tenen el mateix frontal X |
| | | | | Entre dos trams consecutius de plantes diferents el frontal varia com a màxim ±10mm |
| | | | | Tots els graons dels trams rectes tenen la mateixa estesa X |
| **Replans:** | Els replans intermedis tindran una llargada ≥ 1,20 m. | X | **Replans:** | Entre trams d'una mateixa direcció: amplada ≥ la de l'escala longitud ≥ 1,00 m (mesurada a l'eix) |
| | | | | Entre trams amb canvi de direcció: l'amplada de l'escala no es redueix X |
| | | | | Els passadissos d'amplada < 1,20m i les portes es situen a ≥ 0,40m de l'arrencada d'un tram |
| | | | **Replans de planta:** | Senyalització visual i tàctil amb franja de paviment en l'arrencada dels trams. (0,80m de longitud en el sentit de la marxa; amplada la de l'itinerari i gravat direccional perpendicular a l'eix de l'escala) - |
| **Barreres de protecció, Passamans i Elements protectors:** | Passamans a ambdós costats | X | **Barreres de protecció, Passamans i Elements protectors:** | Col·locació 1 costat X |
| | Situats a una alçada entre 0,90 i 0,95 m | - | | Col·locació 2 costats escales amb desnivell > 0,55m i amplada > 1,20m o quan no hi hagi ascensor alternatiu X |
| | Amb disseny anatòmic (permet adaptar la ma) i amb una secció igual o equivalent a la d'un tub rodó de Ø entre 3 i 5 cm | X | | |
| | | | | Passamà intermedi: trams amplada > 4m |
| | | | | Altura de col·locació entre 0,90m i 1,10m - |
| | Separat ≥ 4 cm dels paraments verticals. | X | | Seran ferms i es podran agafar fàcilment, X |
| | | | | Separats del parament ≥ 0,04m X |
| | | | | El sistema de subjecció no interferirà el pas continu de la ma. X |

* Veure Annex informatiu

compleix condició X
no compleix condició -

# DIAGNÒSTIC D'ACCESSIBILITAT
# Escola EE Can Rigol



## SERVEIS HIGIÈNICS

### ADAPTATS (D.135/1995)

#### Cambra higiènica

| | |
|---|---|
| **Portes:** Amplada mínima de 0,80 m. | X |
| Obertura: cap l'exterior o ser corredisses | X |
| Les manetes s'accionen mitjançant mecanismes de pressió o palanca. | X |
| **Espai lliure de gir:** es pot inscriure un Ø1,50 m. entre 0 i 0,7 m. | - |
| **Espai d'apropament lateral:** al vàter, banyera, dutxa, bidet i el frontal al rentamans serà de 0,8 m. com a mínim | - |
| **Rentamans:** sense peu ni mobiliari inferior | X |
| **Barres de suport:** Disposa de dues barres de suport a una alçada entre 0,7 i 0,75 m. | - |
| La barra del costat d'apropament és batent | - |
| **Miralls:** amb cantell inferior a 0,9 m. del terra | - |
| **Accessoris i mecanismes** a una alçada entre 0,4 i 1,4 m. | - |
| **Aixetes:** amb accionament de pressió o palanca | - |
| Paviment: no lliscant | X |
| Senyalització: Indicadors de serveis homes o dones de lectura tàctil i senyalització sobre la maneta en alt relleu H pels homes i D per les dones | - |

#### Vestidors

| | |
|---|---|
| **Portes:** Amplada mínima de 0,80 m. | X |
| Obertura cap l'exterior o ser corredisses | - |
| Les manetes s'accionen mitjançant mecanismes de pressió o palanca. | X |
| **Espai lliure de gir:** es pot inscriure un Ø1,50 m. sense ser escombrat per l'obertura de la porta | - |
| **Espai d'apropament lateral:** a taquilles, bancs, dutxes i mobiliari en general de 0,8 m. com a mínim | - |
| **Espai de circulació:** te una amplada mínima de 0,9 m. | X |
| **Dutxa:** amb espai d'utilització de dimensions mínimes 0,8 m. d'amplada i 1,2 de fondària a més de l'espai d'apropament lateral. | - |
| La base de la dutxa està enrasada amb el paviment | - |
| Disposa d'un seient abatible fixat al costat curt de l'espai de 0,4*0,4 m. | - |
| Disposa de dues barres de suport a una alçada entre 0,7 i 0,75 m. | - |
| La barra del costat d'apropament és batent | - |
| Els accessoris i mecanismes estan a una alçada entre 0,4 i 1,4 m. | - |
| Les aixetes tenen accionament de pressió o palanca | X |
| Les aixetes estan situades al centre del costat llarg a una alçada respecte el terra d'entre 0,9 i 1,2 m. | - |
| El paviment és no lliscant | X |
| **Vestidors:** existeix un espai que es pugui tancar d'unes dimensions on es pot inscriure un Ø1,50 m. sense ser escombrat per l'obertura de la porta | - |
| **Senyalització:** Indicadors de serveis homes o dones de lectura tàctil i senyalització sobre la maneta en alt relleu H | - |

### ACCESSIBLES (DB SUA)

#### Cambra higiènica

| | |
|---|---|
| Comunicat amb un itinerari accessible | X |
| **Espai de gir** Ø1,50m lliure d'obstacles | - |
| **Portes:** compleixen condicions d'itinerari accessible | X |
| Abatibles cap al exterior o correderes | X |
| **Barres de recolzament, mecanismes i accessoris** diferenciats cromàticament | - |

#### Vestidors

| | |
|---|---|
| Comunicat amb un itinerari accessible | X |
| **Espai de circulació:** ample de pas ≥1,20m en bateries de lavabos, dutxes, vestidors, espais de taquilles,... | - |
| **Espai de gir** Ø1,50m lliure d'obstacles | - |
| **Portes:** compleixen condicions d'itinerari accessible | - |
| Les portes de cabines accessibles són abatibles cap al exterior o correderes | - |
| **Dutxes:** per usuaris amb cadires de rodes espai de 0,80x1,20m | - |
| Si es en recinte tancat, espai de gir de Ø1,50m lliure d'obstacles | - |
| **Barres de recolzament, mecanismes, accessoris i seient** diferenciats cromàticament | - |

#### Equipament de sanitaris i vestidors

| | |
|---|---|
| **Lavabo:** espai lliure inferior ≥0,7x0,5 m, sense pedestal | X |
| **Inodor:** alçada seient entre 0,45 i 0,50 m | - |
| Espai de transferència lateral ≥0,8x0,75 m. | - |
| En ús públic, espai de transferència als dos costats | |
| Barres horitzontals als dos costats separades 65-70cm | - |
| Mecanismes de descàrrega a pressió o palanca, amb polsadors de gran superfície | - |
| **Dutxa:** terra enrassat amb pendent ≤2% | - |
| Disposa de seient abatible i amb respatllers de seient ≥0,4x0,4x0,45 m | - |
| Espai de transferència lateral ≥0,8 m al costat del seient. | - |
| Al costat del seient barres horitzontals perimetrals en almenys dues parets que facin cantonada i barra vertical a 60 cm de la cantonada o del respatller del seient | - |
| **Urinari:** si hi ha més de 5 ut. com a mínim una te l'alçada entre 0,3 i 0,4 m | - |
| **Barres de recolzament:** secció Ø30-40 mm, separades 45-55 mm del parament | X |
| Al costat del seient barres horitzontals perimetrals en almenys dues parets que facin cantonada i barra vertical a 60 cm de la cantonada o del respatller del seient | - |
| Horitzontals a una alçada entre 70-75 cm, longitud ≥70 cm, abatibles al costat de la transferència | - |
| **Griferia**: automàtica dotada de sensors de presència o manual tipus monomando amb palanca llarga tipus gerontològic. | - |
| Abast horitzontal des de seient ≤60 cm | |
| **Mirall:** alçada cantell inferior ≤90 cm, o orientable fins 10% sobre la vertical | - |

compleix condició X
no compleix condició -

# DIAGNÒSTIC D'ACCESSIBILITAT
# Escola EE Can Rigol

**32** 8

## MOBILIARI I EQUIPAMENT

| ADAPTATS (D.135/1995) | | ACCESSIBLES (DB SUA) | |
|---|---|---|---|
| **Mobiliari** | | | |
| **Elements sortints i/o voladissos superiors a 0,15 m.:** tenen un element fix entre 0 i 0,15 m. d'alçada o estan situats a una alçada superior a 2,1 m. | X | | |
| **Elements de comandament:** (polsadors, brunzidors, alarmes i porters electrònics) estan entre 1 i 1,4 m. | - | **Mecanismes:** alçada entre 80 i 120 cm si són de comandament i control i entre 40 i 120 cm si són presses de corrent o dades | - |
| **Atenció al públic:** té, total o parcialment una alçada màxima respecte el terra de 0,85 m. | - | Distància a racons ≥35 cm | |
| Si disposa solament d'apropament frontal, la part inferior entre 0 i 0,7 m. d'alçada, en una amplada de 0,8 m. com a mínim, està lliure d'obstacles. | - | Contrast cromàtic amb l'entorn | |
| | | Interruptors i polsadors d'alarma de fàcil accionament mitjançant puny tancat, colze i una ma o d'accionament | |
| **Taules:** alçada màxima de 0,8 m. | X | **Taulell d'atenció al públic:** | |
| La part inferior entre 0 i 0,7 m. d'alçada, en una amplada de 0,8 m. com a mínim, està lliure d'obstacles. | | Comunicat amb l'accés principal accessible per un itinerari accessible | - |
| **Aparell telefònic:** l'element més alt manipulable està a una alçada màxima de 1,4 m. | | Pla treball ≥0,80 m d'ample i alçada ≤0,85 m | - |
| | | Espai lliure inferior de 0,7x0,8x0,5 m com a mínim | - |
| **Cabina locutori:** aquesta haurà de tenir unes dimensions mínimes de 0,8 m. d'amplada i 1,2 de fondària lliures d'obstacles i el terra queda enrasat amb el paviment circumdant. L'accés te una amplada mínima de 0,8 m. i una alçada mínima de 2,1 m. | | Si hi ha dispositiu de intercomunicació, està dotat amb bucle d'inducció o altre sistema adaptat | - |
| **Plaça d'espectador:** per una cadira de rodes te unes dimensions mínimes de 0,8 d'amplada i 1,2 de fondària. | | | |

## SENYALITZACIÓ

| ADAPTADES (D.135/1995) | | | ACCESSIBLES (DB SUA) | |
|---|---|---|---|---|
| **Accessos als edificis** | | | **Accessos als edificis** | Senyalització SIA i bandes visuals tàctils de color contrastat amb el paviment, amb relleu de 5 ± 1 mm. en el interior - |
| | | | **Itineraris** | Bandes a l'arrencada de les escales tindran 80 cm. de longitud en el sentit de la marxa, amplada la de l'itinerari i estries perpendiculars a l'eix - |
| **Ascensors** | Indicació del nombre de cada planta amb número en alt relleu (dimensió x 10 cm) | - | **Ascensors** | Mitjançant símbol internacional d'accessibilitat, SIA - |
| | Col·locat a una alçada d'1,40m des del terra (al costat de la porta de l'ascensor) | - | | Indicació del nombre de la planta en Braille i aràbic en alt relleu col·locat a una alçada entre 0,80m i 1,20m (brancal dret en el sentit de sortida de la cabina) - |
| **Serveis adaptats** | Indicadors de serveis homes o dones de lectura tàctil i senyalització sobre la maneta en alt relleu H pels homes i D per les dones | - | **Serveis accessibles** | Senyalització SIA - |

## PLACES D'APARCAMENT

**DISPOSA D'APARCAMENT PROPI**

PLACES RESERVADES D'ÚS EXCLUSIU

PLACES RESERVADES PÚBLIQUES

| ADAPTADES (D.135/1995) | | ACCESSIBLES (DB SUA) | |
|---|---|---|---|
| Dimensions ≥3,3x4,5m en bateria i ≥2x4,5m en filera | | Pròxima al accés de vianants del aparcament i s'hi comunica amb un itinerari accessible | |
| Espai d'apropament a la porta del conductor Ø1,5m | | | |
| Comunicat amb un itinerari adaptat | | Espai d'aproximació i transferència: lateral ≥1,20m i posterior ≥3,00m | |
| Senyalització vertical i horitzontal | | | |

compleix condició X
no compleix condició -

Ajuntament del Prat de Llobregat

# SITUACIÓ ACTUAL I PROPOSTES
# Escola EE Can Rigol



Edificis construït amb anterioritat a l'aplicació del Codi d'accessibilitat de Catalunya. S'han fet actuacions puntuals que han millorat algun dels aspectes d'accessibilitat.
El nivell de planta baixa està un graó per sobre la vorera d'accés.
Les característiques dels alumnes fa que aquest centre tingui una major necessitat d'adaptació a la diversitat. Amb el compliment estricte de les normatives no queden resolts aspectes de funcionalitat i seguretat.
La no presència d'un element de comunicació vertical que puguin fer servir els alumnes de manera autònoma (rampa) comporta que l'evacuació de la planta primera hagi de ser per les terrasses, on tampoc poden accedir al haver-hi un graó.

**Equipament del Departament d'Ensenyament de la Generalitat de Catalunya. Les competències municipals són sols a nivell de manteniment, per aquest motiu les mesures correctores que es proposen es valoren com a no prioritàries i s'hauran de consensuar prèviament.**

## 1. ACCESSOS

En l'accés al centre des del carrer hi ha un graó i en els dos extrems s'han construït trams en rampa. La vorera fa just ample de 1,80 m, però en tot el seu front hi ha un gual, per facilitat l'accés, que redueix l'ample de pas sense pendent transversal.

L'accés pel pati és a nivell i amb itinerari pavimentat fins al edifici.
En l'accés des de les aules al pati hi ha una discontinuïtat de paviment que provoca un petit graó.

**Es proposa suprimir el graó d'accés fent tot un tram del porxo amb pendent inferior al 5%.**

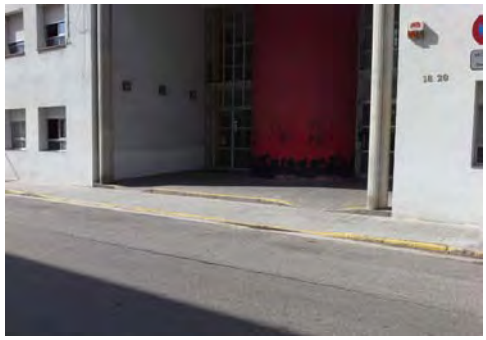

## 2. COMUNICACIONS

### 2.1 Comunicacions horitzontals

Els diferents passadissos i distribuïdors són d'amplades clarament superiors a 1,20m i hi ha espais de gir de diàmetre 1,50m en totes les plantes, però també hi ha trams amb elements de mobiliari que poden entorpir la circulació.

Les aules disposen de portes de doble full, amb un amb ample de pas de 80 com a mínim.

Els accessos des de les aules a les terrasses de la planta primera presenten un graó. El centre disposa de grues per poder treure els alumnes, però pot ser poc efectiu en cas d'emergència.

**No es proposa cap mesura correctora.**

### 2.2 Comunicacions verticals

L'edifici consta de tres escales interiors.
Totes elles per les dimensions dels graons serien accessibles, però aquests presenten discontinuïtat entre l'alçada i l'estesa (bosell) i no estan dotades de passamà a doble alçada als dos costats.

L'edifici està dotat d'un ascensor adaptat que compleix amb la majoria de paràmetres per ser considerat accessible. Però no resol la circulació de manera autònoma dels alumnes amb cadira de rodes, doncs no poden anar-hi sols i no és suficient pel volum d'infants que el requereixen.

No hi ha cap dotació de rampa.

**Es proposa la construcció d'una rampa adaptada per l'accés a planta primera.**

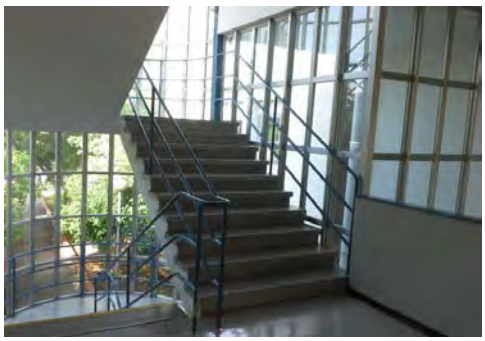

## 3. SERVEIS HIGIÈNICS

Hi ha diferents nuclis de sanitaris i vestidors en cadascuna de les plantes.
En cada planta hi ha alguna cabina que disposa d'elements d'ajuda a l'accessibilitat (barres de suport, aixeta,...) però cap compleix totes les condicions per a ser considerada adaptada ni accessible.
Es disposa d'un espai per a poder fer higienes assistides pel personal sanitari.
Cap dels vestidors és accessible.

**Es proposa la reforma dels sanitaris per dotar cada planta d'una cabina accessibles.**
**Es proposa la reforma dels vestidors per fer-los accessibles.**

## 4. MOBILIARI

El mobiliari de les aules correspon a les exigències del departament d'ensenyament i no pot seguir els paràmetres de la normativa d'accessibilitat que sols consideren persones adultes.

A consergeria no hi ha un taulell adaptat.
Hi ha elements que sobresurten més de 15 cm (extintors).

Els mecanismes estan situats a una alçada superior a 1,40m. Els criteris de seguretat del Departament d'Ensenyament prevaleixen al definir la seva alçada.

**Es proposa fer accessible el taulell de consergeria.**

## 5. SENYALITZACIÓ

L'edifici disposa d'elements visuals de senyalització dels diferents espais i serveis fets per l'equip docent.

**Una diagnosi més completa i les possibles mesures correctores formen part de la Fase 2 del Pla d'accessibilitat**

# DIAGNÒSTIC D'ACCESSIBILITAT
## Annex informatiu

**32 A**

## INSTRUCCIONS PER AL COMPLIMENT DE LA FITXA DE DIAGNÒSTIC D'ACCESSIBILITAT EN EDIFICIS

**Full 1. Identificació i diagnosi general.**
Cal verificar que les dades d'identificació.

**Fulls 2-6. Accés i comunicacions horitzontal i vertical.**
Cal indicar quins dels paràmetres d'accessibilitat es compleixen segons cadascuna de les legislacions vigents.

**Fulls 7-8. Serveis higiènics, mobiliari i equipament.**
Cal indicar quins dels paràmetres d'accessibilitat es compleixen segons cadascuna de les legislacions vigents.

En cas d'existir diversos elements del mateix tipus (escales, ascensors,...) amb característiques diferents, omplir un full per cadascun.
Si cal es poden incloure comentaris per descriure la situació real si aquesta no s'ajusta als paràmetres descrits, o per completar la informació que es considera necessària per a fer la diagnosi.
Si es tracta d'un equipament que ofereix serveis i activitats, cal adjuntar un **llistat dels serveis i activitats amb avaluació del seu grau d'accessibilitat**.

Al final de l'annex s'adjunta un recull dels paràmetres d'altres normatives als que es fa referència en algun dels punts de la fitxa.

## DEFINICIONS

| | |
|---|---|
| ACCESSIBLE | Compleix els principals paràmetres bàsics d'accessibilitat establerts al CTE, SUA 9: Accessibilitat |
| PARCIALMENT ACCESSIBLE | Compleix els principals paràmetres bàsics d'accessibilitat establerts com adaptats en el Codi d'Accessibilitat (Decret 135/1995) i alguns dels d'accessibilitat establerts al CTE, SUA 9: |
| ADAPTAT | Compleix els principals paràmetres bàsics d'accessibilitat establerts com adaptats en el Codi d'Accessibilitat (Decret 135/1995) |
| PRACTICABLE | Compleix els principals paràmetres bàsics d'accessibilitat establerts com practicable en el Codi d'Accessibilitat (Decret 135/1995). |
| NO ACCESSIBLE | Incompleix un o més paràmetres establerts pels criteris anteriors. |
| CONVERTIBLE | Itinerari, instal·lació o servei que mitjançant modificacions d'escassa entitat i baix cost que no afectin la seva configuració essencial, es pot transformar, almenys, en practicable. |
| ALTRES | Si cap de les definicions anteriors es correspon amb la situació existent. Cal fer breu descripció |

Per a poder qualificar un element com accessible cal que s'hi arribi des de l'accés amb un itinerari accessible.

Per a poder qualificar un element com practicable cal que s'hi arribi des de l'accés amb un itinerari practicable

**DIAGNÒSTIC D'ACCESSIBILITAT**
**Annex informatiu**

**32** **B**

PARAMETRES D'ALTRES NORMATIVES

**DB SUA 1 Seguridad frente al riesgo de caídas**

1. Resbaladicidad de los suelos

**Tabla 1.2 Clase exigible a los suelos en función de su localización**

| Localización y características del suelo | Clase |
|---|---|
| Zonas interiores secas | |
| - superficies con pendiente menor que el 6% | 1 |
| - superficies con pendiente igual o mayor que el 6% y escaleras | 2 |
| Zonas interiores húmedas, tales como las entradas a los edificios desde el espacio exterior (1), terrazas cubiertas, vestuarios, baños, aseos, cocinas, etc. | |
| - superficies con pendiente menor que el 6% | 2 |
| - superficies con pendiente igual o mayor que el 6% y escaleras | 3 |
| Zonas exteriores. Piscinas (2). Duchas. | 3 |

(1) Excepto cuando se trate de accesos directos a *zonas de uso restringido*.

(2) En zonas previstas para usuarios descalzos y en el fondo de los vasos, en las zonas en las que la profundidad no exceda de 1,50 m.

4. Escaleras y rampas

**Tabla 4.1 Escaleras de *uso general*. Anchura útil mínima de tramo en función del uso**

| Uso del edificio o zona | Anchura útil mínima (m) en escaleras previstas para un número de personas: | | | |
|---|---|---|---|---|
| | ≤ 25 | ≤ 50 | ≤ 100 | > 100 |
| *Residencial Vivienda*, incluso escalera de comunicación con aparcamiento | 1,00 (1) | | | |
| *Docente* con escolarización infantil o de enseñanza primaria *Pública concurrencia* y *Comercial* | 0,80 (2) | 0,90 (2) | 1,00 | 1,10 |
| *Sanitario* Zonas destinadas a pacientes internos o externos con recorridos que obligan a giros de 90º o mayores | 1,40 | | | |
| Otras zonas | 1,20 | | | |
| Casos restantes | 0,80 (2) | 0,90 (2) | 1,00 | |

(1) En edificios existentes, cuando se trate de instalar un ascensor que permita mejorar las condiciones de accesibilidad para personas con discapacidad, se puede admitir una anchura menor siempre que se acredite la no viabilidad técnica y económica de otras alternativas que no supongan dicha reducción de anchura y se aporten las medidas complementarias de mejora de la seguridad que en cada caso se estimen necesarias.

(2) Excepto cuando la escalera comunique con una zona accesible, cuyo ancho será de 1,00 m como mínimo.

**DB SUA 2 Seguridad frente al riesgo de impacto o de atrapamiento**

1. Impacto

### 1.4 Impacto con elementos insuficientemente perceptibles

1 Las grandes superficies acristaladas que se puedan confundir con puertas o aberturas (lo que excluye el interior de viviendas) estarán provistas, en toda su longitud, de señalización visualmente contrastada situada a una altura inferior comprendida entre 0,85 y 1,10 m y a una altura superior comprendida entre 1,50 y 1,70 m. Dicha señalización no es necesaria cuando existan montantes separados una distancia de 0,60 m, como máximo, o si la superficie acristalada cuenta al menos con un travesaño situado a la altura inferior antes mencionada.

2 Las puertas de vidrio que no dispongan de elementos que permitan identificarlas, tales como cercos o tiradores, dispondrán de señalización conforme al apartado 1 anterior.

Ajuntament del Prat de Llobregat
ÀREA D'URBANISME

PROJECTE:
**PLA D'ACCESSIBILITAT**
**DIAGNOSI EDIFICACIÓ**

TÍTOL DE PLÀNOL:
**ESCOLA EE CAN RIGOL**
**EMPLAÇAMENT**

ESCALA:
1:1.000

ORIENTACIÓ: N

DATA:
Desembre 2019

Nº DE PLÀNOL: **032_01**

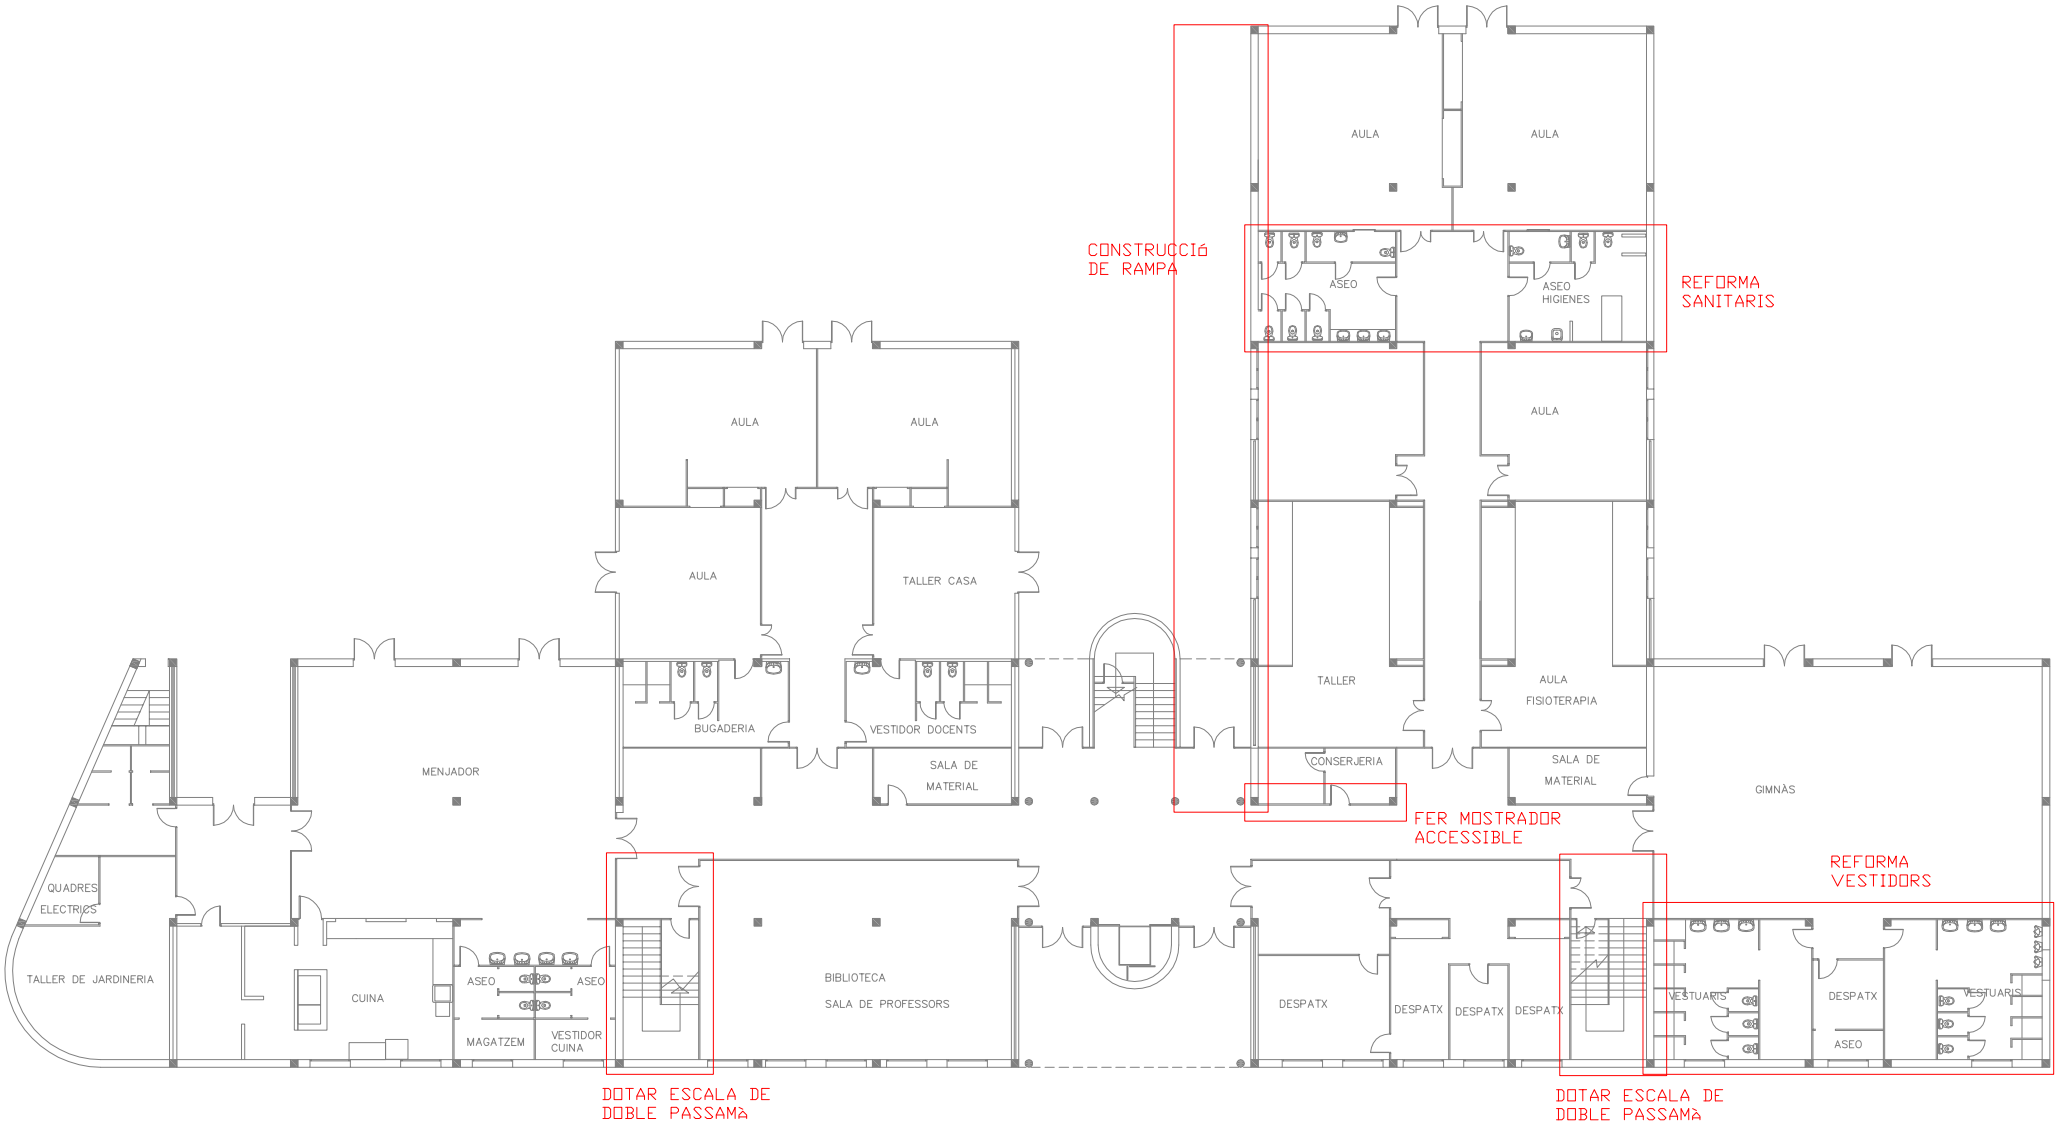


Ajuntament del Prat de Llobregat
ÀREA D'URBANISME

PROJECTE:
**PLA D'ACCESSIBILITAT**
**DIAGNOSI EDIFICACIÓ**

TÍTOL DE PLÀNOL:
**ESCOLA EE CAN RIGOL**
**PLANTA BAIXA**

ESCALA:
1:300

ORIENTACIÓ:

DATA:
Desembre 2019

Nº DE PLÀNOL:
**032_02**

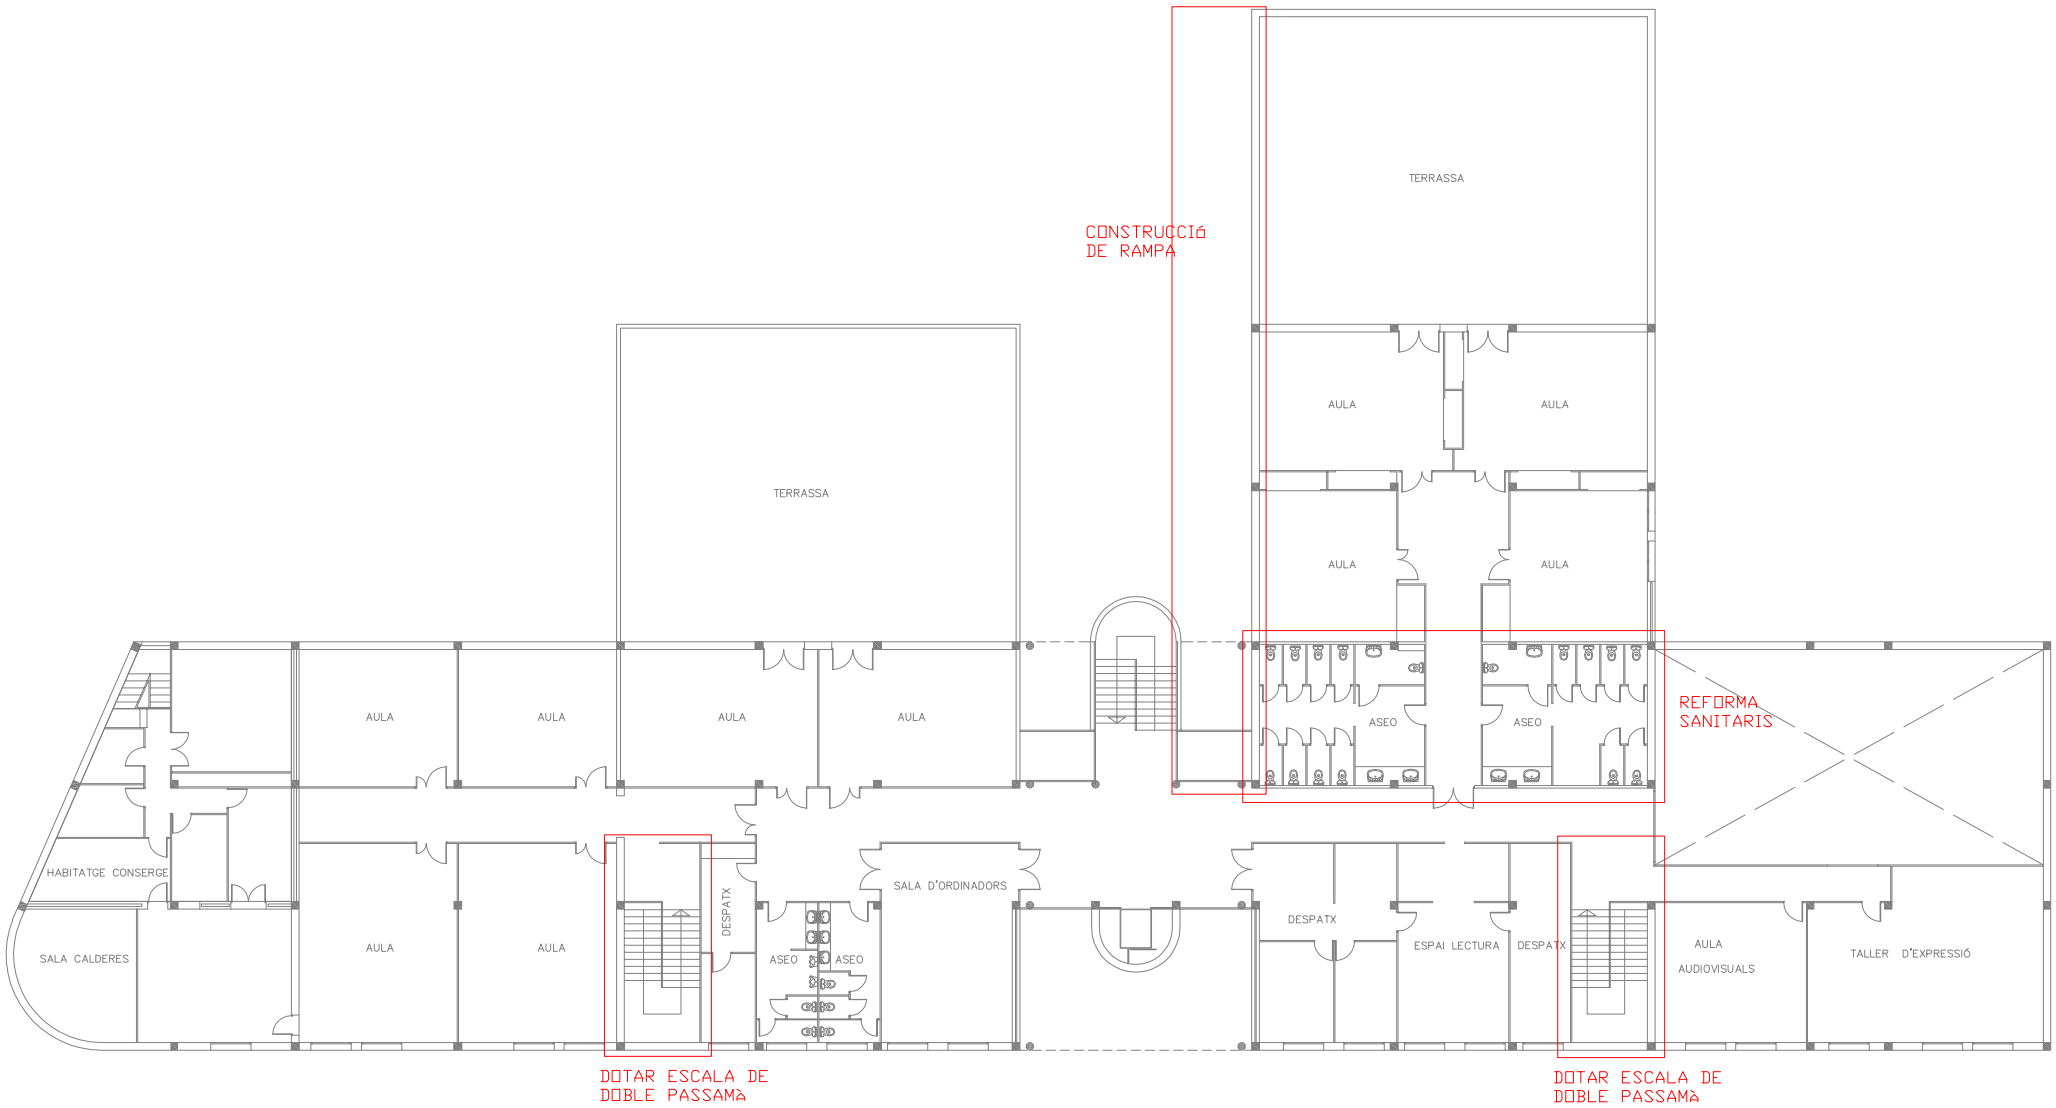


Ajuntament del Prat de Llobregat
ÀREA D'URBANISME

PROJECTE:
**PLA D'ACCESSIBILITAT**
**DIAGNOSI EDIFICACIÓ**

TÍTOL DE PLÀNOL:
**ESCOLA EE CAN RIGOL**
**PLANTA PRIMERA**

ESCALA:
1:300

ORIENTACIÓ:

DATA:
Desembre 2019

Nº DE PLÀNOL:
**032_03**

# DIAGNÒSTIC D'ACCESSIBILITAT
# Escola Bressol Sol Solet

**39** 1

## IDENTIFICACIÓ

Adreça
avinguda del Canal 114-116

Coord UTM: 423970, 4575452

Ús
Escola 1r cicle educació infantil

Nº de plantes
PB+PP

## DESCRIPCIÓ GENERAL DE L'EDIFICI

L'anàlisi de l'edifici s'ha realitzat a partir de la visita a les instal·lacions i els plànols.
Edifici que va començar a funcionar com a llar d'infants l'any 1962, ha anat tinguent reformes.

## DIAGNÒSTIC GENERAL ESTAT ACTUAL

| zona | accessible | Parcialment accessible | Adaptat | Practicable | No accessible | Convertible | Altres |
|---|---|---|---|---|---|---|---|
| | (veure definicions en annex informatiu) | | | | | | |
| ACCESSOS | | | | | | | |
| Principal | | | | | | | |
| Secundari | | | | | | | |
| COMUNICACIONS | | | | | | | |
| Horitzontal | | | | | | | |
| Vertical (esc.) | | | | | | | |
| Vertical (asc.) | | | | | | | |
| SERVEIS HIGIÈNICS | | | | | | | |
| Sanitaris | | | | | | | |
| Vestidors | | | | | | | |
| ALTRES | | | | | | | |
| Mobiliari - equipament | | | | | | | |
| Senyalització | | | | | | | |
| Aparcament | | | | | | | |
| Altres | | | | | | | |
| DIAGNOSI CONJUNTA | | | | | | | |

## NIVELL D'ACCESSIBILITAT RESULTANT (Amb l'execució de les intervencions proposades)

| | accessible | Parcialment accessible | Adaptat | Practicable | No accessible | Convertible | Altres |
|---|---|---|---|---|---|---|---|
| DIAGNOSI CONJUNTA | | | | | | | |

## GRAU INTERVENCIÓ TOTAL (Intervencions prioritàries + posteriors)

| Nivell 1 | Nivell 2 | Nivell 3 | Nivell 4 |
|---|---|---|---|
| ☐ | ☒ | ☐ | ☐ |
| (0-10.000 euros) | (10.000-100.000 euros) | 100.000-1.000.000 euros) | (No valorats) |

## VALORACIÓ

| Conceptes | Prioritari | Posterior |
|---|---|---|
| Accessos | 5.000,00 € | |
| Comunicacions horitzontals | | |
| Comunicacions escales | | |
| Comunicacions rampes | | |
| Comunicacions ascensor | | |
| Serveis Higiènics | 50.000,00 € | |
| Mobiliari - equipament | | |
| Senyalètica | | |
| Altres | | |
| TOTAL | 55.000,00 € | 0,00 € |
| Imprevistos (10% del total) | 5.500,00 € | 0,00 € |

| | |
|---|---|
| PEM (intervencions prioritàries) | 60.500,00 € |
| PEM (intervencions posteriors) | 0,00 € |
| **Preu d'Execució Material TOTAL** | 60.500,00 € |

Dades de la darrera revisió

**Data:** Setembre 2018

**Nom:** Laia Visa i Manté, arquitecte

Ajuntament del Prat de Llobregat

# DIAGNÒSTIC D'ACCESSIBILITAT
# Escola Bressol Sol Solet

**39 2**

## ACCÉS

| ADAPTAT (D.135/1995) | ACCESSIBLE (DB SUA) | PRACTICABLE (D.135/1995) |
|---|---|---|
| **Aproximació:** Amplada lliure mínima de 0,9 m. i una alçada lliure d'obstacles de 2,1 m. [X]<br>En els canvis de direcció l'amplada lliure de pas permet inscriure un cercle de Ø1,50 m [X]<br>Pendent longitudinal no supera el 8% [X]<br>El paviment és dur, no lliscant i sense regruixos diferents del gravat de les peces [X]<br>Pendent transversal inferior al 2% [X] | | |
| **Accés a l'edifici:** S'admet un desnivell ≤ 2 cm que s'arrodonirà o s'aixamfranarà el cantell a un màxim de 45º. [X] | **Accés a l'edifici:** No s'admeten graons [X] | **Accés a l'edifici:** En els edificis amb obligatorietat d'instal·lació d'ascensor, només s'admet l'existència d'un graó, d'alçada ≤ 12cm, a l'entrada de [ ] |

## COMUNICACIONS HORITZONTALS

## PARÀMETRES GENERALS

| ADAPTADES (D.135/1995) | ACCESSIBLES (DB SUA) | PRACTICABLES (D.135/1995) |
|---|---|---|
| **Amplada:** ≥ 0,90 m [X] | **Amplada:** ≥ 1,20 m. S'admeten estretaments puntuals: A ≥ 1,00m per a longitud ≤0,50m i separat 0,65m de canvis direcció /forats de pas [X] | **Amplada:** ≥ 0,90 m [X] |
| **Alçada:** ≥ 2,10 m, lliure d'obstacles en tot el seu recorregut [-] | **Alçada:** ≥ 2,20 m en general (2,10m per a ús restringit) [-] | **Alçada:** ≥ 2,10 m, lliure d'obstacles en tot el seu recorregut [-] |
| **Canvis de direcció:** l'amplada de pas permet inscriure un Ø1,20 m [X] | **Canvis de direcció:** no es contempla (amplada pas 1,20 m) [ ] | **Canvis de direcció:** l'amplada de pas permet inscriure un cercle de Ø 1,20 m. [X] |
| **Espai lliure de gir:** a cada planta. Es pot inscriure un cercle de Ø1,50 m [X] | **Espai de gir:** Ø ≥ 1,50 m (lliure d'obstacles) a cada planta [X]<br>* al vestíbul d'entrada (o portal), [X]<br>* al fons de passadissos de >10m, [ ]<br>* davant ascensors accessibles o espai per a previsió [ ] | |
| **Graons:** No hi ha cap escala ni graó aïllat. [X] | **Graons:** No hi han graons [X] | **Graons:** No inclou cap tram d'escala. [X]<br>A les dues bandes d'un graó d'alçada ≤ 14 cm. hi ha un espai lliure pla amb una fondària mínima de 1,20 m. [ ] |
| **Paviment:** és no lliscant [X] | **Paviment:** grau de lliscament segons ús i ubicació (SUA-1)* [ ]<br>No conté elements ni peces soltes (graves i sorres) pelfuts-moquetes: encastats o fixats al terra [X]<br>El sol resistents a la deformació (permeten circulació i arrastrada d'elements pesats, cadires roda, etc, [ ]<br>**Pendent:** ≤ 4% (longitudinal) ≤ 2% (transversal) [-] | |
| | **Senyalització dels itineraris accessibles:** mitjançant símbol internacional d'accessibilitat, SIA i fletxes direccionals. [-] | |

* Veure Annex informatiu

compleix condició [X]
no compleix condició [-]

# DIAGNÒSTIC D'ACCESSIBILITAT
# Escola Bressol Sol Solet

**39** 3

## COMUNICACIONS HORITZONTALS

## PORTES

| ADAPTADES (D.135/1995) | ACCESSIBLES (DB SUA) | PRACTICABLES (D.135/1995) |
|---|---|---|
| **Amplada:** ≥ 0,80 m les portes de 2 o més fulles, una d'elles serà ≥ 0,80 m [-] | **Amplada:** ≥ 0,80 m (mesurada en el marc i aportada per 1 fulla) (en posició de màx. obertura: amplada lliure de pas reduït el gruix de la fulla ≥ 0,78 m) [-] | **Amplada:** ≥ 0,80 m [-] |
| **Alçada:** ≥ 2,00 m [-] | Alçada: ≥ 2,00 m [-] | **Alçada:** ≥ 2,00 m [-] |
| **Espai lliure de gir:** a les dues bandes d'una porta es pot inscriure un Ø1,50 m. (sense ser escombrat per l'obertura de la porta). S'exceptua a l'interior de la cabina de l'ascensor [-] | **Espai de gir:** a les dues bandes d'una porta hi ha un espai horitzontal Ø1,20 m. (sense ser escombrat per l'obertura de la porta) [X] | **Espai lliure de gir:** a les dues bandes d'una porta es pot inscriure un cercle de Ø 1,20 m, sense ser escombrat per l'obertura de la porta . (S'exceptua a l'interior de la cabina de l'ascensor) [X] |
| **Manetes:** s'accionen mitjançant mecanismes de pressió o palanca. [X] | **Mecanismes d'obertura i tancament:**<br>Altura de col·locació : 0,80m ÷ 1,20m [-]<br>Funcionament a pressió o palanca i maniobrables amb una sola ma, o bé són automàtics [X]<br>Distància del mecanisme d'obertura a cantonada ≥0,30m [X] | **Manetes:** s'accionen mitjançant mecanismes de pressió o palanca. [X] |
| **Portes de vidre:**<br>Tenen un sòcol inferior ≥ 0,30m d'alçada, llevat de que el vidre sigui de seguretat. [ ]<br>Visualment te una franja horitzontal d'amplada ≥ 0,05 m, a 1,50 m d'alçada i amb marcat contrast de color. [ ] | **Portes de vidre:**<br>Classificació a impacte, com a mínim, (3 B/C 3) [ ]<br>Si no disposen d'elements que permetin la seva identificació (portes, marcs) es senyalitzen segons apartat 1.4 (DB SUA-2)* [ ] | |

* Veure Annex informatiu

compleix condició [X]
no compleix condició [-]

Ajuntament del Prat de Llobregat

# DIAGNÒSTIC D'ACCESSIBILITAT
# Escola Bressol Sol Solet

**39** 4

## COMUNICACIONS VERTICALS

## RAMPES

**NO HI HAN RAMPES INTERIORS**

| ADAPTADES (D.135/1995) | ACCESSIBLES (DB SUA) | PRACTICABLES (D.135/1995) |
|---|---|---|
| **Pendents longitudinals:**<br>12% trams < 3 m de llargada [X]<br>≤ 10% trams entre 3 i 10 m de llargada [ ]<br>≤ 8% trams > 10 m de llargada [ ] | **Pendents longitudinals:**<br>≤ 10% trams < 3 m de llargada [-]<br>≤ 8% trams < 6 m de llargada [ ]<br>4< p ≤ 6% trams < 9 m de llargada [ ] | **Pendents longitudinals:**<br>12% trams ≤ 10 m. de llargada [X] |
| **Pendent transversal:** ≤ 2% en rampes exteriors [X] | **Pendent transversal:** ≤ 2% [X] | **Pendent transversal:** ≤ 2% en rampes exteriors [X] |
| **Trams:** La llargada de cada tram és ≤ 20 m. [X]<br>Al inici i al final de cada tram de rampa hi ha un replà de 1,50 m de llargada mínima. [X]<br>En la unió de trams de diferent pendent es col·loquen replans [ ] | **Trams:** llargada màxima tram ≤ 9 m. amplada ≥ 1,20m rectes o amb radi de curvatura ≥ 30m [X]<br>Al inici i al final de cada tram hi ha una superfície horitzontal ≥ 1,20m de long. en la direcció de la rampa [X] | **Trams:** En els dos extrems d'una rampa hi ha un espai lliure amb una fondària de 1,20 m. [X] |
| **Replans:** Els replans intermedis tenen una llargada mínima de 1,50 m en la direcció de circulació. [ ] | **Replans:** entre trams d'una mateixa direcció: amplada ≥ la de la rampa longitud ≥ 1,50 m (mesurada a l'eix) [ ]<br>Entre trams amb canvi de direcció: l'amplada de la rampa no es redueix [ ]<br>Els passadissos d'amplada < 1,20m i les portes es situen a > 1,50m de l'arrencada d'un tram [ ] | **Replans:** (als dos extrems d'una rampa hi ha un espai lliure amb una fondària de 1,20 m) [X] |
| **Barreres protecció:** a ambdós costats [X] | **Barreres protecció:** desnivell > 0,55m [X] | **Barreres protecció:** a ambdós costats [X] |
| **Passamans:** situats a una alçada entre 0,90 i 0,95 m [-]<br>Amb disseny anatòmic (permet adaptar la ma) [ ]<br>Amb una secció igual o equivalent a la d'un tub rodó de ø entre 3 i 5 cm [ ]<br>Separat ≥ 4 cm dels paraments verticals. [ ] | **Passamans**: per a rampes amb: p ≥ 6% i desnivell > 18,5 cm. [-]<br>Continus i als dos costats a una altura entre 0,90 m - 1,10 m, i un altre a una altura entre 0,65 0,75 m [ ]<br>Trams de rampa de l > 3 m [ ]<br>Prolongació horitzontal dels passamans > 0,30 m en els extrems [ ]<br>Són continus, ferms i es podran agafar fàcilment [ ]<br>Separats del parament ≥ 0,04 m [ ]<br>El sistema de subjecció no interfereix el pas continu de la ma [ ] | **Passamans:** com a mínim a un costat situats a una alçada entre 0,90 i 0,95 m [-] |
| **Elements de protecció lateral:** es disposa longitudinalment amb una alçària ≥ 10 cm per sobre del terra (evitar la sortida accidental de rodes i bastons) [ ] | **Elements de protecció lateral:** per als costats oberts de les rampes amb p ≥ 6% i desnivell > 18,5 cm i amb una alçària ≥ 10 cm [ ] | |

compleix condició [X]
no compleix condició [-]

Ajuntament del Prat de Llobregat

# DIAGNÒSTIC D'ACCESSIBILITAT
# Escola Bressol Sol Solet

**39 5**

## COMUNICACIONS VERTICALS

## ASCENSOR

DB SUA: Obligatori per accedir a plantes amb elements accessibles, o alçada superior a dues plantes, o més de 200 $m^2$,o "ús públic" de més de 100 $m^2$. Si no hi ha accés per una rampa.

**OBLIGATORI** ☐ **EXISTENT** ☐ **NO DISPOSA D'ASCENSOR** [X]

| ADAPTATS (D.135/1995) | ACCESSIBLES (DB SUA)* | PRACTICABLES (D.135/1995) |
|---|---|---|
| ☐ **Dimensions cabina:** sentit d'accés ≥ 1,40 m, sentit perpendicular ≥ 1,10 m | **Dimensions mínimes de cabina:**<br>- Su ≤ 1000m2 (exclosa planta accés)<br>☐ *1 porta o 2 enfrontades: 1,00 x 1,25m<br>☐ *2 portes en angle: 1,40 x 1,40m<br>- Su > 1000m2 (exclosa planta accés)<br>☐ *1 porta o 2 enfrontades: 1,10 x 1,40m<br>☐ *2 portes en angle: 1,40 x 1,40m | ☐ **Dimensions cabina:** sentit d'accés ≥ 1,20 m, sentit perpendicular ≥ 0,90 m, superfície ≥ 1,20 $m^2$. |
| | ☐ **Accés en planta:**<br>☐ Portes de color contrastat amb parets<br>☐ Paviment de color i textura contrastat de 1,5x1,5m<br>☐ Espai lliure sense obstacles ni pendent de Ø1,50 m<br>☐ Separació entre cabina i replà ≤2 cm | |
| ☐ **Portes de la cabina:** són automàtiques<br>☐ **Portes del recinte:** són automàtiques<br>☐ **Amplada portes:** ≥ 0,80 m. davant de les portes es pot inscriure un Ø1,50 m | **Portes:**<br>☐ Seran automàtiques i correderes<br>☐ Ample de pas de 80cm<br>☐ Temps de 20 s. de portes obertes i boto de tancament de portes<br>☐ Equipades amb sensor de detecció de persones entre 25 i 180 cm | ☐ **Portes de la cabina:** són automàtiques<br>☐ **Portes del recinte:** manuals o automàtiques<br>☐ **Amplada portes:** ≥ 0,80 m. davant de les portes es pot inscriure un Ø1,20 m sense ser escombrat per l'obertura de la porta |
| ☐ **Botoneres:** Alçada de col·locació: entre 1,00 i 1,40 m respecte al terra. Tenen la numeració en Braille o en relleu | **Botoneres:**<br>☐ Botons ≥Ø3 cm, color contrastat, Braille i alt relleu ≥0,8 mm<br>☐ Botons de planta entre 90 i 110 cm respecte al terra i prop de la porta<br>☐ Botons de cabina entre 90 i 120 cm respecte al terra i a 40 cm de la cantonada<br>☐ Alarma amb senyal lluminosa i enllaç amb bucle magnètic | ☐ **Botoneres:** Alçada de col·locació: entre 1,00 i 1,40 m respecte al terra. |
| ☐ **Passamans:** La cabina en disposa a una alçada entre 0,90 i 0,95 m.<br>☐ Amb disseny anatòmic (permet adaptar la ma)<br>☐ Amb una secció igual o equivalent a la d'un tub rodó de Ø entre 3 i 5 cm<br>☐ Separat ≥ 4 cm dels paraments verticals. | ☐ **Passamans:**<br>Perimetral a 90 cm d'alçada<br>☐ **Mirall:**<br>En ascensors ≤Ø150 cal mirall enfrontat a la porta. Cantell inferior entre 30-90 cm | |
| ☐ **Senyalització**: - Indicació del nombre de cada planta amb número en alt relleu (dimensió x 10 cm)<br>☐ Col·locat a una alçada d'1,40m des del terra (al costat de la porta de l'ascensor) | ☐ **Senyalització:** - mitjançant símbol internacional d'accessibilitat, SIA<br>☐ Fora i dins de cabina senyalització visual de planta i sentit de desplaçament<br>☐ En cabina senyal sonora de planta, sentit de desplaçament i obertura-tancament de potes | |

* Remet al compliment de la norma UNE EN 81-70:2004 "Accessibilitat a los ascensores de personas, incluyendo personas con discapacidad".

compleix condició [X]
no compleix condició [-]

Ajuntament del Prat de Llobregat

| DIAGNÒSTIC D'ACCESSIBILITAT<br>Escola Bressol Sol Solet | 39 6 |
|---|---|

## COMUNICACIONS VERTICALS: ESCALES

| ADAPTADES (D.135/1995) | | | ACCESSIBLES (DB SUA) | | |
|---|---|---|---|---|---|
| **Amplada** | ≥ 1,00 m | X | **Amplada** | En funció de l'ús i del nombre de persones, taula 4.1 SUA-1 | |
| | | | | ≥ 1,00m si comunica amb una zona accessible | X |
| **Altura de pas** | ≥ 2,10 m | - | **Altura de pas** | ≥ 2,20 m | - |
| **Graons** | Frontal F ≤ 0,16m | - | **Graons** | Frontal 0,13 ≤ F ≤ 0,175m | X |
| | Estesa, E ≥ 0,30m | - | | Estesa, E ≥ 0,28m | X |
| | Si la projecció en planta no és recta, l'estesa, E ≥ 0,30m a 0,40m de la part interior | | | 0,54m ≤ 2F +E ≤ 0,70m (al llarg de tota l'escala) | X |
| | | | | Els graons no tenen ressalts (bocel) | - |
| | L'estesa no presenta discontinuïtats quan s'uneix amb l'alçària (no tenen ressalts) | - | | Graons amb frontal , vertical o formant un angle ≤ 15º amb la vertical, (per a edificis sense itinerari accessible alternatiu) | |
| **Trams:** | Nombre de graons seguits ≤ 12. | X | **Trams:** | Salva una altura ≤ 2,25m | X |
| | | | | Són rectes, corbats o mixtes (veure apartat 4.2.2 SUA-1, els usos pels quals només són rectes)* | |
| | | | | Entre dues plantes consecutives d'una mateixa escala tots els graons tenen el mateix frontal | X |
| | | | | Entre dos trams consecutius de plantes diferents el frontal varia com a màxim ±10mm | |
| | | | | Tots els graons dels trams rectes tenen la mateixa estesa | |
| **Replans:** | Els replans intermedis tindran una llargada ≥ 1,20 m. | - | **Replans:** | Entre trams d'una mateixa direcció: amplada ≥ la de l'escala longitud ≥ 1,00 m (mesurada a l'eix) | X |
| | | | | Entre trams amb canvi de direcció: l'amplada de l'escala no es redueix | |
| | | | | Els passadissos d'amplada < 1,20m i les portes es situen a ≥ 0,40m de l'arrencada d'un tram | |
| | | | **Replans de planta:** | Senyalització visual i tàctil amb franja de paviment en l'arrencada dels trams. (0,80m de longitud en el sentit de la marxa; amplada la de l'itinerari i gravat direccional perpendicular a l'eix de l'escala) | - |
| **Barreres de protecció, Passamans i Elements protectors:** | Passamans a ambdós costats | X | **Barreres de protecció, Passamans i Elements protectors:** | Col·locació 1 costat | |
| | Situats a una alçada entre 0,90 i 0,95 m | - | | Col·locació 2 costats escales amb desnivell > 0,55m i amplada > 1,20m o quan no hi hagi ascensor alternatiu | X |
| | Amb disseny anatòmic (permet adaptar la ma) i amb una secció igual o equivalent a la d'un tub rodó de ø entre 3 i 5 cm | X | | Passamà intermedi: trams amplada > 4m | |
| | | | | Altura de col·locació entre 0,90m i 1,10m | - |
| | Separat ≥ 4 cm dels paraments verticals. | X | | Seran ferms i es podran agafar fàcilment, | X |
| | | | | Separats del parament ≥ 0,04m | X |
| | | | | El sistema de subjecció no interferirà el pas continu de la ma. | X |

* Veure Annex informatiu

compleix condició X
no compleix condició -

# DIAGNÒSTIC D'ACCESSIBILITAT
# Escola Bressol Sol Solet

**39** 7

## SERVEIS HIGIÈNICS

### ADAPTATS (D.135/1995)

#### Cambra higiènica

- **Portes:** Amplada mínima de 0,80 m. -
- Obertura: cap l'exterior o ser corredisses -
- Les manetes s'accionen mitjançant mecanismes de pressió o palanca.
- **Espai lliure de gir:** es pot inscriure un Ø1,50 m. entre 0 i 0,7 m. -
- **Espai d'apropament lateral:** al vàter, banyera, dutxa, bidet i el frontal al rentamans serà de 0,8 m. com a mínim -
- **Rentamans:** sense peu ni mobiliari inferior -
- **Barres de suport:** Disposa de dues barres de suport a una alçada entre 0,7 i 0,75 m. -
- La barra del costat d'apropament és batent
- **Miralls:** amb cantell inferior a 0,9 m. del terra -
- **Accessoris i mecanismes** a una alçada entre 0,4 i 1,4 m.
- **Aixetes:** amb accionament de pressió o palanca
- Paviment: no lliscant
- Senyalització: Indicadors de serveis homes o dones de lectura tàctil i senyalització sobre la maneta en alt relleu H pels homes i D per les dones

#### Vestidors

- **Portes:** Amplada mínima de 0,80 m. -
- Obertura cap l'exterior o ser corredisses -
- Les manetes s'accionen mitjançant mecanismes de pressió o palanca.
- **Espai lliure de gir:** es pot inscriure un Ø1,50 m. sense ser escombrat per l'obertura de la porta -
- **Espai d'apropament lateral:** a taquilles, bancs, dutxes i mobiliari en general de 0,8 m. com a mínim -
- **Espai de circulació:** te una amplada mínima de 0,9 m.
- **Dutxa:** amb espai d'utilització de dimensions mínimes 0,8 m. d'amplada i 1,2 de fondària a més de l'espai d'apropament lateral. -
- La base de la dutxa està enrasada amb el paviment -
- Disposa d'un seient abatible fixat al costat curt de l'espai de 0,4*0,4 m. -
- Disposa de dues barres de suport a una alçada entre 0,7 i 0,75 m. -
- La barra del costat d'apropament és batent
- Els accessoris i mecanismes estan a una alçada entre 0,4 i 1,4 m.
- Les aixetes tenen accionament de pressió o palanca
- Les aixetes estan situades al centre del costat llarg a una alçada respecte el terra d'entre 0,9 i 1,2 m.
- El paviment és no lliscant
- **Vestidors:** existeix un espai que es pugui tancar d'unes dimensions on es pot inscriure un Ø1,50 m. sense ser escombrat per l'obertura de la porta -
- **Senyalització:** Indicadors de serveis homes o dones de lectura tàctil i senyalització sobre la maneta en alt relleu H

### ACCESSIBLES (DB SUA)

#### Cambra higiènica

- Comunicat amb un itinerari accessible -
- **Espai de gir** Ø1,50m lliure d'obstacles -
- **Portes:** compleixen condicions d'itinerari accessible -
- Abatibles cap al exterior o correderes -
- **Barres de recolzament, mecanismes i accessoris** diferenciats cromàticament -

#### Vestidors

- Comunicat amb un itinerari accessible -
- **Espai de circulació:** ample de pas ≥1,20m en bateries de lavabos, dutxes, vestidors, espais de taquilles,... -
- **Espai de gir** Ø1,50m lliure d'obstacles -
- **Portes:** compleixen condicions d'itinerari accessible -
- Les portes de cabines accessibles són abatibles cap al exterior o correderes
- **Dutxes:** per usuaris amb cadires de rodes espai de 0,80x1,20m -
- Si es en recinte tancat, espai de gir de Ø1,50m lliure d'obstacles
- **Barres de recolzament, mecanismes, accessoris i seient** diferenciats cromàticament -

#### Equipament de sanitaris i vestidors

- **Lavabo:** espai lliure inferior ≥0,7x0,5 m, sense pedestal
- **Inodor:** alçada seient entre 0,45 i 0,50 m -
- Espai de transferència lateral ≥0,8x0,75 m. -
- En ús públic, espai de transferència als dos costats -
- Barres horitzontals als dos costats separades 65-70cm -
- Mecanismes de descàrrega a pressió o palanca, amb polsadors de gran superfície -
- **Dutxa:** terra enrassat amb pendent ≤2% -
- Disposa de seient abatible i amb respatllers de seient ≥0,4x0,4x0,45 m -
- Espai de transferència lateral ≥0,8 m al costat del seient. -
- Al costat del seient barres horitzontals perimetrals en almenys dues parets que facin cantonada i barra vertical a 60 cm de la cantonada o del respatller del seient -
- **Urinari:** si hi ha més de 5 ut. com a mínim una te l'alçada entre 0,3 i 0,4 m
- **Barres de recolzament:** secció Ø30-40 mm, separades 45-55 mm del parament -
- Al costat del seient barres horitzontals perimetrals en almenys dues parets que facin cantonada i barra vertical a 60 cm de la cantonada o del respatller del seient -
- Horitzontals a una alçada entre 70-75 cm, longitud ≥70 cm, abatibles al costat de la transferència -
- **Griferia**: automàtica dotada de sensors de presència o manual tipus monomando amb palanca llarga tipus gerontològic. -
- Abast horitzontal des de seient ≤60 cm
- **Mirall:** alçada cantell inferior ≤90 cm, o orientable fins 10% sobre la vertical -

compleix condició **X**
no compleix condició -

# DIAGNÒSTIC D'ACCESSIBILITAT
# Escola Bressol Sol Solet

**39** 8

## MOBILIARI I EQUIPAMENT

| ADAPTATS (D.135/1995) | ACCESSIBLES (DB SUA) |
|---|---|
| **Mobiliari** | |
| **Elements sortints i/o voladissos superiors a 0,15 m.:** tenen un element fix entre 0 i 0,15 m. d'alçada o estan situats a una alçada superior a 2,1 m. | |
| **Elements de comandament:** (polsadors, brunzidors, alarmes i porters electrònics) estan entre 1 i 1,4 m. | **Mecanismes:** alçada entre 80 i 120 cm si són de comandament i control i entre 40 i 120 cm si són presses de corrent o dades |
| **Atenció al públic:** té, total o parcialment una alçada màxima respecte el terra de 0,85 m. | Distància a racons ≥35 cm |
| Si disposa solament d'apropament frontal, la part inferior entre 0 i 0,7 m. d'alçada, en una amplada de 0,8 m. com a mínim, està lliure d'obstacles. | Contrast cromàtic amb l'entorn<br>Interruptors i polsadors d'alarma de fàcil accionament mitjançant puny tancat, colze i una ma o d'accionament |
| **Taules:** alçada màxima de 0,8 m. | **Taulell d'atenció al públic:** |
| La part inferior entre 0 i 0,7 m. d'alçada, en una amplada de 0,8 m. com a mínim, està lliure d'obstacles. | Comunicat amb l'accés principal accessible per un itinerari accessible |
| **Aparell telefònic:** l'element més alt manipulable està a una alçada màxima de 1,4 m. | Pla treball ≥0,80 m d'ample i alçada ≤0,85 m<br>Espai lliure inferior de 0,7x0,8x0,5 m com a mínim |
| **Cabina locutori:** aquesta haurà de tenir unes dimensions mínimes de 0,8 m. d'amplada i 1,2 de fondària lliures d'obstacles i el terra queda enrasat amb el paviment circumdant. L'accés te una amplada mínima de 0,8 m. i una alçada mínima de 2,1 m. | Si hi ha dispositiu de intercomunicació, està dotat amb bucle d'inducció o altre sistema adaptat |
| **Plaça d'espectador:** per una cadira de rodes te unes dimensions mínimes de 0,8 d'amplada i 1,2 de fondària. | |

## SENYALITZACIÓ

| ADAPTADES (D.135/1995) | | ACCESSIBLES (DB SUA) | |
|---|---|---|---|
| **Accessos als edificis** | | **Accessos als edificis** | Senyalització SIA i bandes visuals tàctils de color contrastat amb el paviment, amb relleu de 5 ± 1 mm. en el interior |
| | | **Itineraris** | Bandes a l'arrencada de les escales tindran 80 cm. de longitud en el sentit de la marxa, amplada la de l'itinerari i estries perpendiculars a l'eix |
| **Ascensors** | Indicació del nombre de cada planta amb número en alt relleu (dimensió x 10 cm)<br>Col·locat a una alçada d'1,40m des del terra (al costat de la porta de l'ascensor) | **Ascensors** | Mitjançant símbol internacional d'accessibilitat, SIA<br>Indicació del nombre de la planta en Braille i aràbic en alt relleu col·locat a una alçada entre 0,80m i 1,20m (brancal dret en el sentit de sortida de la cabina) |
| **Serveis adaptats** | Indicadors de serveis homes o dones de lectura tàctil i senyalització sobre la maneta en alt relleu H pels homes i D per les dones | **Serveis accessibles** | Senyalització SIA |

## PLACES D'APARCAMENT

**DISPOSA D'APARCAMENT PROPI**

PLACES RESERVADES D'ÚS EXCLUSIU

PLACES RESERVADES PÚBLIQUES

| ADAPTADES (D.135/1995) | ACCESSIBLES (DB SUA) |
|---|---|
| Dimensions ≥3,3x4,5m en bateria i ≥2x4,5m en filera | Pròxima al accés de vianants del aparcament i s'hi comunica amb un itinerari accessible |
| Espai d'apropament a la porta del conductor Ø1,5m | |
| Comunicat amb un itinerari adaptat | Espai d'aproximació i transferència: lateral ≥1,20m i posterior ≥3,00m |
| Senyalització vertical i horitzontal | |

compleix condició X

no compleix condició -

Ajuntament del Prat de Llobregat

Edifici destinat a escola bressol des de fa més de 50 anys. Les seves característiques constructives fan molt difícil que pugui complir els paràmetres d'accessibilitat sense una reforma integral. Aquesta es descarta al estar afectat pel planejament vigent.

## 1. ACCESSOS

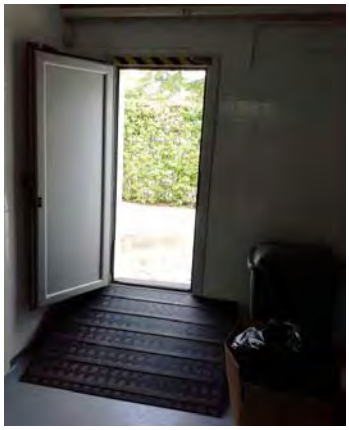

L'accés principal per l'avinguda del Canal es considera accessible. La resta d'accessos des del pati tenen algun graó o elements de fusteria.

L'accés a la cuina és per una porta amb un pas de 60x165cm i un desnivell de 35cm que es resol amb una rampa interior del 40% de pendent.

**Caldria millorar l'accés de la cuina.**

## 2. COMUNICACIONS

### 2.1 Comunicacions horitzontals

Distribució pràcticament sense passadissos, comunicant-se les diferents estances. Els existents fan més de 120 d'ample, però hi ha elements de mobiliari i instal·lacions. Hi ha elements estructurals que puntualment redueixen l'alçada de pas per sota dels 2,1m.

La majoria de les portes no fan els 80 cm d'ample.

La planta baixa es desenvolupa en dos nivells comunicats per una rampa practicable sense passamà.

**No es proposa cap mesura correctora**

### 2.2 Comunicacions verticals

L'edifici consta de dues escales, una interior i l'altre exterior amb funcions de sortida d'evacuació.

L'escala principal no compleix amb els paràmetres per a ser considerada adaptada ni accessible. En un punt l'alçada de pas és de 1,65m. Disposa de passamà a doble alçada als dos costats.

L'escala d'emergència presenta un mal estat de conservació.

**No es proposa cap mesura correctora pel cost desproporcionat**

## 3. SERVEIS HIGIÈNICS

Hi ha un nucli de serveis sanitaris infantils i d'altres repartits en diferents aules. Disposa de vestidors per al personal docent i per al personal de cuina. A més hi ha un sanitari per adults tancat dins de cabina de dimensions mínimes en el nucli infantil i un altre en aseo de direcció.

Cap d'aquests es pot considerar adaptat.

**Es proposa una reforma de l'àmbit format pel nucli de sanitaris infantils, el vestidor de docents i el despatx de direcció.**

## 4. MOBILIARI

No hi ha taulell d'atenció al públic, aquesta es fa en despatx de direcció.
La majoria del mobiliari és segueix paràmetres per al ús d'infants, que no es contempla en la legislació d'accessibilitat.
Els mecanismes estan a una alçada superior als 1,4 m per raons de seguretat.

**No es proposa cap mesura correctora**

## 5. SENYALITZACIÓ

L'edifici disposa d'elements visuals de senyalització dels diferents espais confeccionats per l'equip docent.

**Una diagnosi més completa i les possibles mesures correctores formen part de la Fase 2 del Pla d'accessibilitat**

# DIAGNÒSTIC D'ACCESSIBILITAT
## Annex informatiu

**39 A**

## INSTRUCCIONS PER AL COMPLIMENT DE LA FITXA DE DIAGNÒSTIC D'ACCESSIBILITAT EN EDIFICIS

**Full 1. Identificació i diagnosi general.**
Cal verificar que les dades d'identificació.

**Fulls 2-6. Accés i comunicacions horitzontal i vertical.**
Cal indicar quins dels paràmetres d'accessibilitat es compleixen segons cadascuna de les legislacions vigents.

**Fulls 7-8. Serveis higiènics, mobiliari i equipament.**
Cal indicar quins dels paràmetres d'accessibilitat es compleixen segons cadascuna de les legislacions vigents.

En cas d'existir diversos elements del mateix tipus (escales, ascensors,...) amb característiques diferents, omplir un full per cadascun.
Si cal es poden incloure comentaris per descriure la situació real si aquesta no s'ajusta als paràmetres descrits, o per completar la informació que es considera necessària per a fer la diagnosi.
Si es tracta d'un equipament que ofereix serveis i activitats, cal adjuntar un **llistat dels serveis i activitats amb avaluació del seu grau d'accessibilitat**.

Al final de l'annex s'adjunta un recull dels paràmetres d'altres normatives als que es fa referència en algun dels punts de la fitxa.

## DEFINICIONS

| | |
|---|---|
| ACCESSIBLE | Compleix els principals paràmetres bàsics d'accessibilitat establerts al CTE, SUA 9: Accessibilitat |
| PARCIALMENT ACCESSIBLE | Compleix els principals paràmetres bàsics d'accessibilitat establerts com adaptats en el Codi d'Accessibilitat (Decret 135/1995) i alguns dels d'accessibilitat establerts al CTE, SUA 9: |
| ADAPTAT | Compleix els principals paràmetres bàsics d'accessibilitat establerts com adaptats en el Codi d'Accessibilitat (Decret 135/1995) |
| PRACTICABLE | Compleix els principals paràmetres bàsics d'accessibilitat establerts com practicable en el Codi d'Accessibilitat (Decret 135/1995) |
| NO ACCESSIBLE | Incompleix un o més paràmetres establerts pels criteris anteriors. |
| CONVERTIBLE | Itinerari, instal·lació o servei que mitjançant modificacions d'escassa entitat i baix cost que no afectin la seva configuració essencial, es pot transformar, almenys, en practicable. |
| ALTRES | Si cap de les definicions anteriors es correspon amb la situació existent. Cal fer breu descripció |

Per a poder qualificar un element com accessible cal que s'hi arribi des de l'accés amb un itinerari accessible.

Per a poder qualificar un element com practicable cal que s'hi arribi des de l'accés amb un itinerari practicable

**DIAGNÒSTIC D'ACCESSIBILITAT**
**Annex informatiu**

**39** **B**

PARAMETRES D'ALTRES NORMATIVES

**DB SUA 1 Seguridad frente al riesgo de caídas**

1. Resbaladicidad de los suelos

**Tabla 1.2 Clase exigible a los suelos en función de su localización**

| Localización y características del suelo | Clase |
|---|---|
| Zonas interiores secas | |
| - superficies con pendiente menor que el 6% | 1 |
| - superficies con pendiente igual o mayor que el 6% y escaleras | 2 |
| Zonas interiores húmedas, tales como las entradas a los edificios desde el espacio exterior (1), terrazas cubiertas, vestuarios, baños, aseos, cocinas, etc. | |
| - superficies con pendiente menor que el 6% | 2 |
| - superficies con pendiente igual o mayor que el 6% y escaleras | 3 |
| Zonas exteriores. Piscinas (2). Duchas. | 3 |

(1) Excepto cuando se trate de accesos directos a *zonas de uso restringido*.

(2) En zonas previstas para usuarios descalzos y en el fondo de los vasos, en las zonas en las que la profundidad no exceda de 1,50 m.

4. Escaleras y rampas

**Tabla 4.1 Escaleras de *uso general*. Anchura útil mínima de tramo en función del uso**

| Uso del edificio o zona | Anchura útil mínima (m) en escaleras previstas para un número de personas: | | | |
|---|---|---|---|---|
| | ≤ 25 | ≤ 50 | ≤ 100 | > 100 |
| *Residencial Vivienda*, incluso escalera de comunicación con aparcamiento | 1,00 (1) | | | |
| *Docente* con escolarización infantil o de enseñanza primaria *Pública concurrencia* y *Comercial* | 0,80 (2) | 0,90 (2) | 1,00 | 1,10 |
| *Sanitario* Zonas destinadas a pacientes internos o externos con recorridos que obligan a giros de 90º o mayores | 1,40 | | | |
| Otras zonas | 1,20 | | | |
| Casos restantes | 0,80 (2) | 0,90 (2) | 1,00 | |

(1) En edificios existentes, cuando se trate de instalar un ascensor que permita mejorar las condiciones de accesibilidad para personas con discapacidad, se puede admitir una anchura menor siempre que se acredite la no viabilidad técnica y económica de otras alternativas que no supongan dicha reducción de anchura y se aporten las medidas complementarias de mejora de la seguridad que en cada caso se estimen necesarias.

(2) Excepto cuando la escalera comunique con una zona accesible, cuyo ancho será de 1,00 m como mínimo.

**DB SUA 2 Seguridad frente al riesgo de impacto o de atrapamiento**

1. Impacto

### 1.4 Impacto con elementos insuficientemente perceptibles

1 Las grandes superficies acristaladas que se puedan confundir con puertas o aberturas (lo que excluye el interior de viviendas) estarán provistas, en toda su longitud, de señalización visualmente contrastada situada a una altura inferior comprendida entre 0,85 y 1,10 m y a una altura superior comprendida entre 1,50 y 1,70 m. Dicha señalización no es necesaria cuando existan montantes separados una distancia de 0,60 m, como máximo, o si la superficie acristalada cuenta al menos con un travesaño situado a la altura inferior antes mencionada.

2 Las puertas de vidrio que no dispongan de elementos que permitan identificarlas, tales como cercos o tiradores, dispondrán de señalización conforme al apartado 1 anterior.

Ajuntament del Prat de Llobregat
ÀREA D'URBANISME

PROJECTE:
**PLA D'ACCESSIBILITAT**
**DIAGNOSI EDIFICACIÓ**

TÍTOL DE PLÀNOL:
**ESCOLA BRESSOL SOL SOLET**
**EMPLAÇAMENT**

ESCALA:
1:1.000

ORIENTACIÓ:

DATA:
Desembre 2019

Nº DE PLÀNOL:
**039_01**

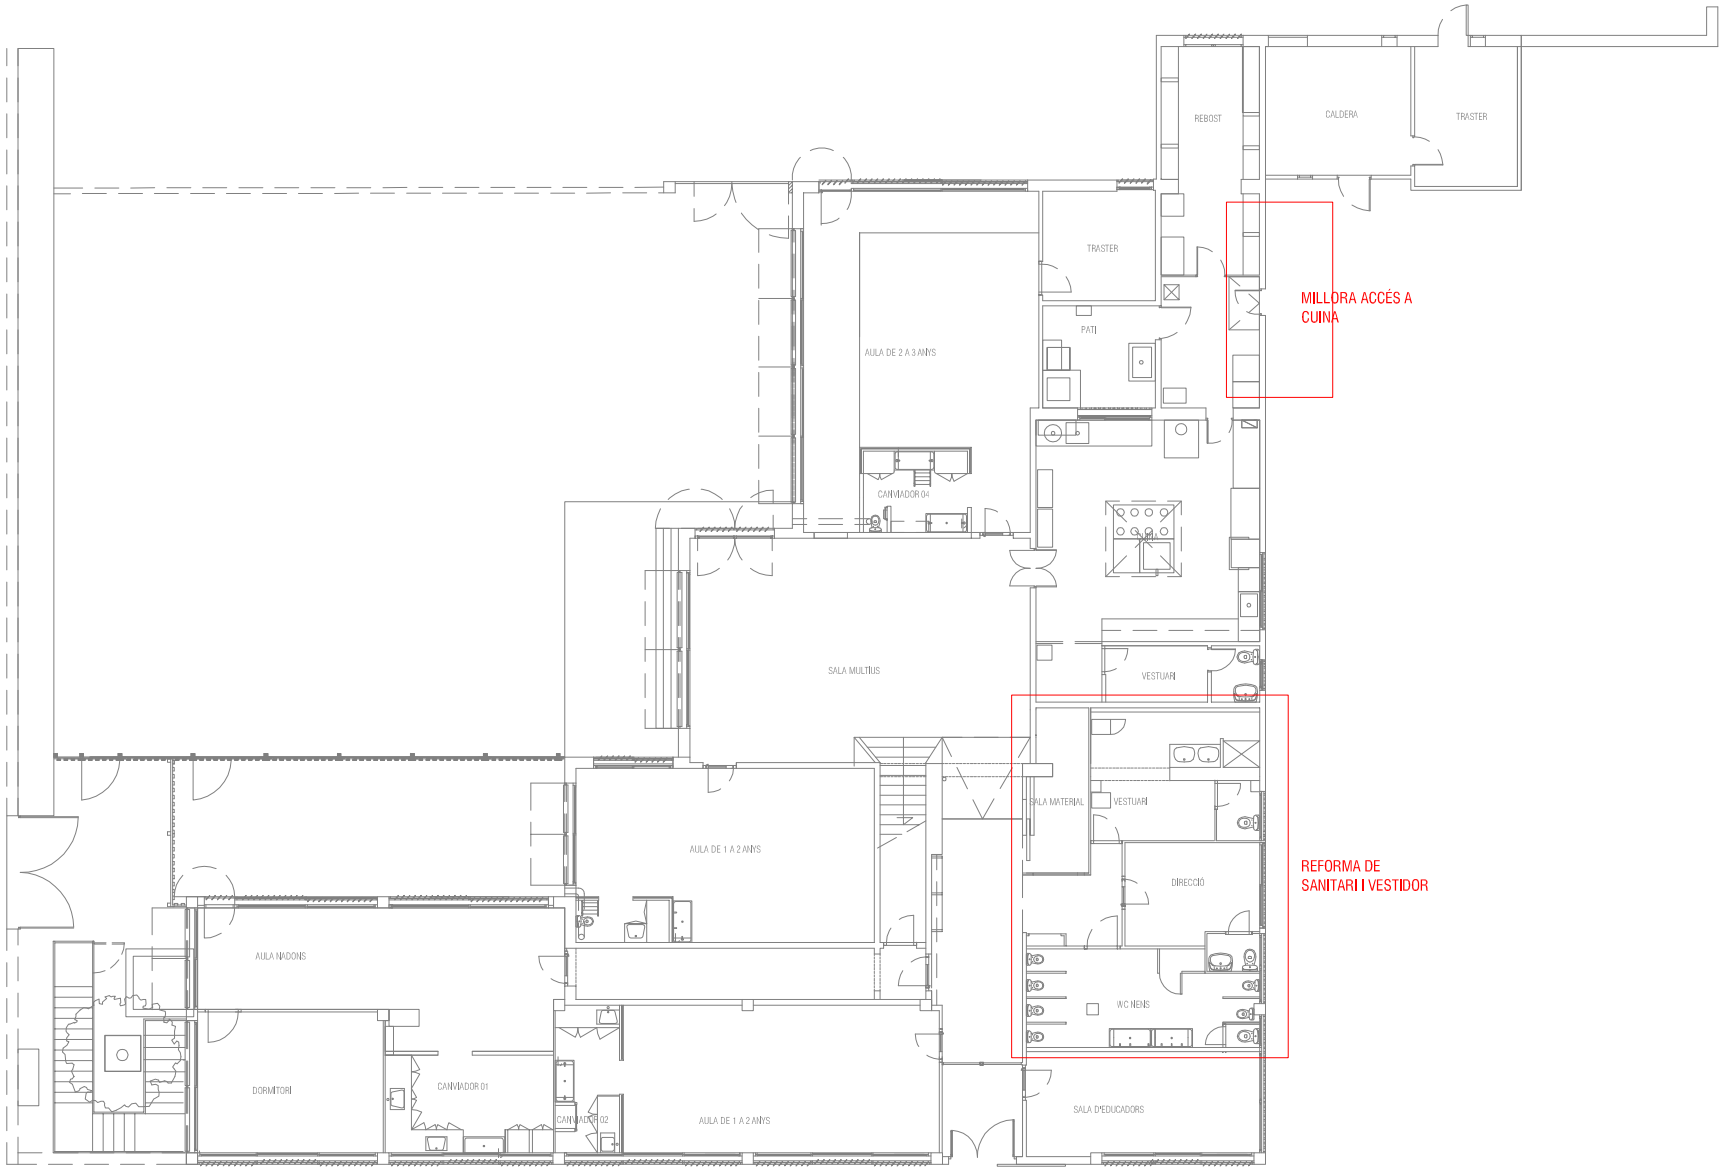


Ajuntament del Prat de Llobregat
ÀREA D'URBANISME

PROJECTE:
**PLA D'ACCESSIBILITAT**
**DIAGNOSI EDIFICACIÓ**

TÍTOL DE PLÀNOL:
**ESCOLA BRESSOL SOL SOLET**
**PLANTA BAIXA**

ESCALA:
1:200

ORIENTACIÓ:

DATA:
Desembre 2019

Nº DE PLÀNOL:
**039_02**

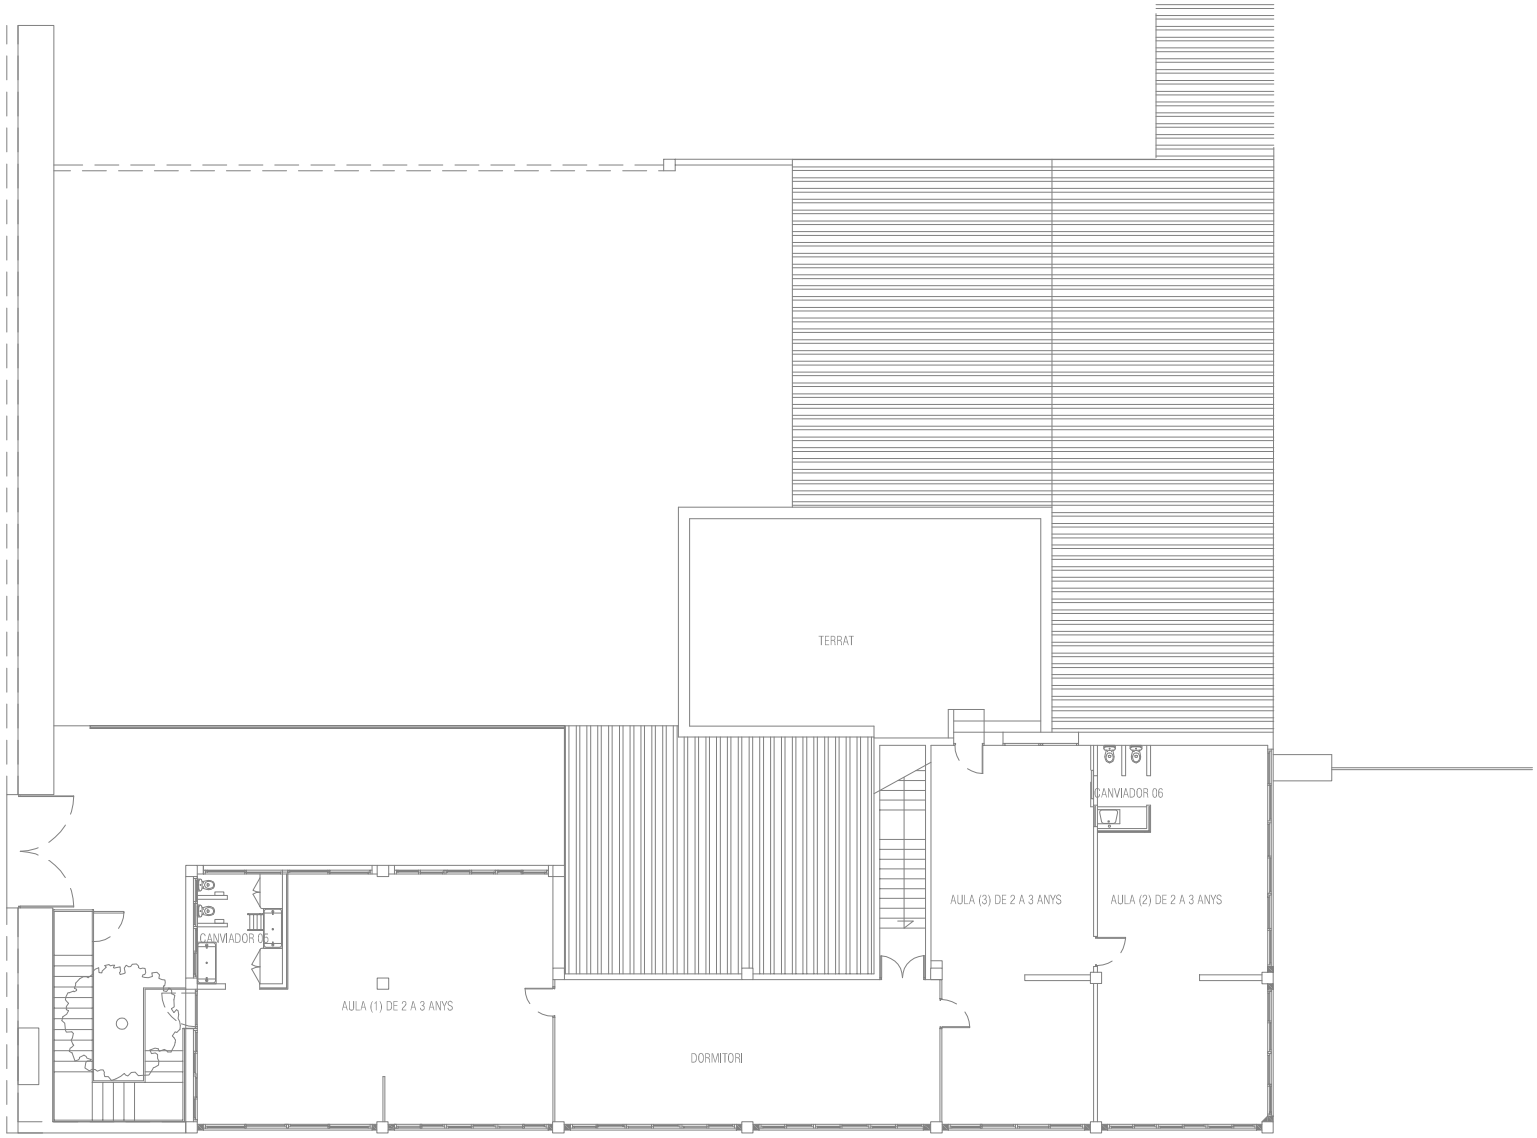


Ajuntament del Prat de Llobregat
ÀREA D'URBANISME

PROJECTE:
**PLA D'ACCESSIBILITAT**
**DIAGNOSI EDIFICACIÓ**

TÍTOL DE PLÀNOL:
**ESCOLA BRESSOL SOL SOLET**
**PLANTA PIS**

ESCALA:
1:200

ORIENTACIÓ:

DATA:
Desembre 2019

Nº DE PLÀNOL:
**039_03**

# DIAGNÒSTIC D'ACCESSIBILITAT
# CEM Fondo d'en Peixo

**40** 1

## IDENTIFICACIÓ

Adreça
Parc Fondo d'en Peixo 2

Coord UTM: 423873, 4575828

Ús
Centre Esportiu

Nº de plantes
SOTERRANI+PB+PP

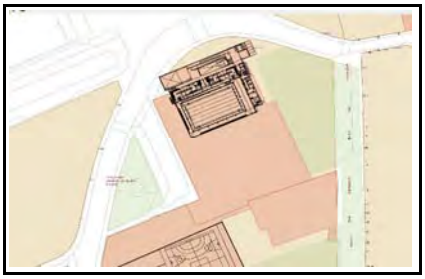

## DESCRIPCIÓ GENERAL DE L'EDIFICI

Complex esportiu format per edifici amb serveis d'administració, vestidors, piscina i sala d'activitats; pista poliesportiva coberta amb vestidors d'equips i espai exterior per solarium i activitats.
L'anàlisi s'ha dut a terme a partir de visista a l'equipament i dels plànols.

## DIAGNÒSTIC GENERAL ESTAT ACTUAL

| zona | accessible | Parcialment accessible | Adaptat | Practicable | No accessible | Convertible | Altres |
|---|---|---|---|---|---|---|---|
| | (veure definicions en annex informatiu) | | | | | | |
| ACCESSOS | | | | | | | |
| Principal | | | | | | | |
| Secundari | | | | | | | |
| COMUNICACIONS | | | | | | | |
| Horitzontal | | | | | | | |
| Vertical (esc.) | | | | | | | |
| Vertical (rampa) | | | | | | | |
| SERVEIS HIGIÈNICS | | | | | | | |
| Sanitaris | | | | | | | |
| Vestidors | | | | | | | |
| ALTRES | | | | | | | |
| Mobiliari - equipament | | | | | | | |
| Senyalització | | | | | | | |
| Aparcament | | | | | | | |
| Altres | | | | | | | |
| DIAGNOSI CONJUNTA | | | | | | | |

## NIVELL D'ACCESSIBILITAT RESULTANT (Amb l'execució de les intervencions proposades)

| | accessible | Parcialment accessible | Adaptat | Practicable | No accessible | Convertible | Altres |
|---|---|---|---|---|---|---|---|
| DIAGNOSI CONJUNTA | | | | | | | |

## GRAU INTERVENCIÓ TOTAL (Intervencions prioritàries + posteriors)

| Nivell 1 | Nivell 2 | Nivell 3 | Nivell 4 |
|---|---|---|---|
| [X] | [ ] | [ ] | [ ] |
| (0-10.000 euros) | (10.000-100.000 euros) | 100.000-1.000.000 euros) | (No valorats) |

## VALORACIÓ

| Conceptes | Prioritari | Posterior |
|---|---|---|
| Accessos | | |
| Comunicacions horitzontals | | |
| Comunicacions escales | | |
| Comunicacions rampes | | 8.500,00 € |
| Comunicacions ascensor | | |
| Serveis Higiènics | | |
| Mobiliari - equipament | | |
| Senyalètica | | |
| Altres | | |
| TOTAL | 0,00 € | 8.500,00 € |
| Imprevistos (10% del total) | 0,00 € | 850,00 € |

| | |
|---|---|
| PEM (intervencions prioritàries) | 0,00 € |
| PEM (intervencions posteriors) | 9.350,00 € |
| **Preu d'Execució Material TOTAL** | 9.350,00 € |

Dades de la darrera revisió

**Data:** Setembre 2018

**Nom:** Laia Visa i Manté, arquitecte

Ajuntament del Prat de Llobregat

# DIAGNÒSTIC D'ACCESSIBILITAT
# CEM Fondo d'en Peixo

**40** 2

## ACCÉS

| ADAPTAT (D.135/1995) | ACCESSIBLE (DB SUA) | PRACTICABLE (D.135/1995) |
|---|---|---|
| **Aproximació:** Amplada lliure mínima de 0,9 m. i una alçada lliure d'obstacles de 2,1 m. [X] | | |
| En els canvis de direcció l'amplada lliure de pas permet inscriure un cercle de Ø1,50 m [X] | | |
| Pendent longitudinal no supera el 8% [ ] | | |
| El paviment és dur, no lliscant i sense regruixos diferents del gravat de les peces [X] | | |
| Pendent transversal inferior al 2% [X] | | |
| **Accés a l'edifici:** S'admet un desnivell ≤ 2 cm que s'arrodonirà o s'aixamfranarà el cantell a un màxim de 45º. [X] | **Accés a l'edifici:** No s'admeten graons [X] | **Accés a l'edifici:** En els edificis amb obligatorietat d'instal·lació d'ascensor, només s'admet l'existència d'un graó, d'alçada ≤ 12cm, a l'entrada de [ ] |

## COMUNICACIONS HORITZONTALS

## PARÀMETRES GENERALS

| ADAPTADES (D.135/1995) | ACCESSIBLES (DB SUA) | PRACTICABLES (D.135/1995) |
|---|---|---|
| **Amplada:** ≥ 0,90 m [X] | **Amplada:** ≥ 1,20 m. S'admeten estretaments puntuals: A ≥ 1,00m per a longitud ≤0,50m i separat 0,65m de canvis direcció /forats de pas [X] | **Amplada:** ≥ 0,90 m [ ] |
| **Alçada:** ≥ 2,10 m, lliure d'obstacles en tot el seu recorregut [X] | **Alçada:** ≥ 2,20 m en general (2,10m per a ús restringit) [X] | **Alçada:** ≥ 2,10 m, lliure d'obstacles en tot el seu recorregut [ ] |
| **Canvis de direcció:** l'amplada de pas permet inscriure un Ø1,20 m [X] | **Canvis de direcció:** no es contempla (amplada pas 1,20 m) [ ] | **Canvis de direcció:** l'amplada de pas permet inscriure un cercle de Ø 1,20 m. [ ] |
| **Espai lliure de gir:** a cada planta. Es pot inscriure un cercle de Ø1,50 m [X] | **Espai de gir:** Ø ≥ 1,50 m (lliure d'obstacles) a cada planta [ ]<br>* al vestíbul d'entrada (o portal), [X]<br>* al fons de passadissos de >10m, [X]<br>* davant ascensors accessibles o espai per a previsió [X] | |
| **Graons:** No hi ha cap escala ni graó aïllat. [X] | **Graons:** No hi han graons [X] | **Graons:** No inclou cap tram d'escala. [ ]<br>A les dues bandes d'un graó d'alçada ≤ 14 cm. hi ha un espai lliure pla amb una fondària mínima de 1,20 m. [ ] |
| **Paviment:** és no lliscant [X] | **Paviment:** grau de lliscament segons ús i ubicació (SUA-1)* [ ]<br>No conté elements ni peces soltes (graves i sorres) pelfuts-moquetes: encastats o fixats al terra [X]<br>El sol resistents a la deformació (permeten circulació i arrastrada d'elements pesats, cadires roda, etc, [ ]<br>**Pendent:** ≤ 4% (longitudinal) ≤ 2% (transversal) [X] | |
| | **Senyalització dels itineraris accessibles:** mitjançant símbol internacional d'accessibilitat, SIA i fletxes direccionals. [ ] | |

* Veure Annex informatiu

compleix condició [X]
no compleix condició [-]

Ajuntament del Prat de Llobregat

# DIAGNÒSTIC D'ACCESSIBILITAT
# CEM Fondo d'en Peixo

**40** 3

## COMUNICACIONS HORITZONTALS

## PORTES

| ADAPTADES (D.135/1995) | ACCESSIBLES (DB SUA) | PRACTICABLES (D.135/1995) |
|---|---|---|
| **Amplada:** ≥ 0,80 m les portes de 2 o més fulles, una d'elles serà ≥ 0,80 m [X] | **Amplada:** ≥ 0,80 m (mesurada en el marc i aportada per 1 fulla) (en posició de màx. obertura: amplada lliure de pas reduït el gruix de la fulla ≥ 0,78 m) [X] | **Amplada:** ≥ 0,80 m [ ] |
| **Alçada:** ≥ 2,00 m [X] | Alçada: ≥ 2,00 m [X] | **Alçada:** ≥ 2,00 m [ ] |
| **Espai lliure de gir:** a les dues bandes d'una porta es pot inscriure un Ø1,50 m. (sense ser escombrat per l'obertura de la porta). S'exceptua a l'interior de la cabina de l'ascensor [X] | **Espai de gir:** a les dues bandes d'una porta hi ha un espai horitzontal Ø1,20 m. (sense ser escombrat per l'obertura de la porta) [X] | **Espai lliure de gir:** a les dues bandes d'una porta es pot inscriure un cercle de Ø 1,20 m, sense ser escombrat per l'obertura de la porta . (S'exceptua a l'interior de la cabina de l'ascensor) [ ] |
| **Manetes:** s'accionen mitjançant mecanismes de pressió o palanca. [X] | **Mecanismes d'obertura i tancament:**<br>Altura de col·locació : 0,80m ÷ 1,20m [X]<br>Funcionament a pressió o palanca i maniobrables amb una sola ma, o bé són automàtics [X]<br>Distància del mecanisme d'obertura a cantonada ≥0,30m [X] | **Manetes:** s'accionen mitjançant mecanismes de pressió o palanca. [ ] |
| **Portes de vidre:**<br>Tenen un sòcol inferior ≥ 0,30m d'alçada, llevat de que el vidre sigui de seguretat. [ ]<br>Visualment te una franja horitzontal d'amplada ≥ 0,05 m, a 1,50 m d'alçada i amb marcat contrast de color. [X] | **Portes de vidre:**<br>Classificació a impacte, com a mínim, (3 B/C 3) [ ]<br>Si no disposen d'elements que permetin la seva identificació (portes, marcs) es senyalitzen segons apartat 1.4 (DB SUA-2)* [X] | |

* Veure Annex informatiu

compleix condició [X]
no compleix condició [-]

Ajuntament del Prat de Llobregat

# DIAGNÒSTIC D'ACCESSIBILITAT
# CEM Fondo d'en Peixo

**40** 4

## COMUNICACIONS VERTICALS

## RAMPES

**NO HI HAN RAMPES INTERIORS**

| ADAPTADES (D.135/1995) | ACCESSIBLES (DB SUA) | PRACTICABLES (D.135/1995) |
|---|---|---|
| **Pendents longitudinals:**<br>12% trams < 3 m de llargada [ ]<br>≤ 10% trams entre 3 i 10 m de llargada [ ]<br>≤ 8% trams > 10 m de llargada [X] | **Pendents longitudinals:**<br>≤ 10% trams < 3 m de llargada [ ]<br>≤ 8% trams < 6 m de llargada [-]<br>4< p ≤ 6% trams < 9 m de llargada [ ] | **Pendents longitudinals:**<br>12% trams ≤ 10 m. de llargada [ ] |
| **Pendent transversal:** ≤ 2% en rampes exteriors [X] | **Pendent transversal:** ≤ 2% [ ] | **Pendent transversal:** ≤ 2% en rampes exteriors [ ] |
| **Trams:** La llargada de cada tram és ≤ 20 m. [X]<br>Al inici i al final de cada tram de rampa hi ha un replà de 1,50 m de llargada mínima. [X]<br>En la unió de trams de diferent pendent es col·loquen replans [ ] | **Trams:** llargada màxima tram ≤ 9 m. amplada ≥ 1,20m rectes o amb radi de curvatura ≥ 30m [-]<br>Al inici i al final de cada tram hi ha una superfície horitzontal ≥ 1,20m de long. en la direcció de la rampa [X] | **Trams:** En els dos extrems d'una rampa hi ha un espai lliure amb una fondària de 1,20 m. [ ] |
| **Replans:** Els replans intermedis tenen una llargada mínima de 1,50 m en la direcció de circulació. [ ] | **Replans:** entre trams d'una mateixa direcció: amplada ≥ la de la rampa longitud ≥ 1,50 m (mesurada a l'eix) [ ]<br>Entre trams amb canvi de direcció: l'amplada de la rampa no es redueix [ ]<br>Els passadissos d'amplada < 1,20m i les portes es situen a > 1,50m de l'arrencada d'un tram [ ] | **Replans:** (als dos extrems d'una rampa hi ha un espai lliure amb una fondària de 1,20 m) [ ] |
| **Barreres protecció:** a ambdós costats [X] | **Barreres protecció:** desnivell > 0,55m [ ] | **Barreres protecció:** a ambdós costats [ ] |
| **Passamans:** situats a una alçada entre 0,90 i 0,95 m [X]<br>Amb disseny anatòmic (permet adaptar la ma) [X]<br>Amb una secció igual o equivalent a la d'un tub rodó de Ø entre 3 i 5 cm [X]<br>Separat ≥ 4 cm dels paraments verticals. [X] | **Passamans**: per a rampes amb: p ≥ 6% i desnivell > 18,5 cm.<br>Continus i als dos costats a una altura entre 0,90 m - 1,10 m, i un altre a una altura entre 0,65 0,75 m [-]<br>Trams de rampa de l > 3 m<br>Prolongació horitzontal dels passamans > 0,30 m en els extrems [-]<br>Són continus, ferms i es podran agafar fàcilment [ ]<br>Separats del parament ≥ 0,04 m [ ]<br>El sistema de subjecció no interfereix el pas continu de la ma [ ] | **Passamans:** com a mínim a un costat situats a una alçada entre 0,90 i 0,95 m [ ] |
| **Elements de protecció lateral:** es disposa longitudinalment amb una alçària ≥ 10 cm per sobre del terra (evitar la sortida accidental de rodes i bastons) [ ] | **Elements de protecció lateral:** per als costats oberts de les rampes amb p ≥ 6% i desnivell > 18,5 cm i amb una alçària ≥ 10 cm [ ] | |

compleix condició [X]
no compleix condició [-]

Ajuntament del Prat de Llobregat

# DIAGNÒSTIC D'ACCESSIBILITAT
# CEM Fondo d'en Peixo

**40 5**

## COMUNICACIONS VERTICALS

## ASCENSOR

DB SUA: Obligatori per accedir a plantes amb elements accessibles, o alçada superior a dues plantes, o més de 200 $m^2$,o "ús públic" de més de 100 $m^2$. Si no hi ha accés per una rampa.

**OBLIGATORI** ☐ **EXISTENT** ☐ **NO DISPOSA D'ASCENSOR** X

| ADAPTATS (D.135/1995) | ACCESSIBLES (DB SUA)* | PRACTICABLES (D.135/1995) |
|---|---|---|
| **Dimensions cabina:** sentit d'accés ≥ 1,40 m, sentit perpendicular ≥ 1,10 m ☐ | **Dimensions mínimes de cabina:**<br>- Su ≤ 1000m2 (exclosa planta accés)<br>*1 porta o 2 enfrontades: 1,00 x 1,25m ☐<br>*2 portes en angle: 1,40 x 1,40m ☐<br>- Su > 1000m2 (exclosa planta accés)<br>*1 porta o 2 enfrontades: 1,10 x 1,40m ☐<br>*2 portes en angle: 1,40 x 1,40m ☐ | **Dimensions cabina:** sentit d'accés ≥ 1,20 m, sentit perpendicular ≥ 0,90 m, superfície ≥ 1,20 $m^2$. ☐ |
| | **Accés en planta:** ☐<br>Portes de color contrastat amb parets ☐<br>Espai lliure sense obstacles ni pendent de Ø1,50 m ☐<br>Separació entre cabina i replà ≤2 cm ☐ | |
| **Portes de la cabina:** són automàtiques ☐<br>**Portes del recinte:** són automàtiques ☐<br>**Amplada portes:** ≥ 0,80 m. davant de les portes es pot inscriure un Ø1,50 m ☐ | **Portes:** ☐<br>Seran automàtiques i correderes ☐<br>Ample de pas de 80cm ☐<br>Temps de 20 s. de portes obertes i boto de tancament de portes ☐<br>Equipades amb sensor de detecció de persones entre 25 i 180 cm ☐ | **Portes de la cabina:** són automàtiques ☐<br>**Portes del recinte:** manuals o automàtiques ☐<br>**Amplada portes:** ≥ 0,80 m. davant de les portes es pot inscriure un Ø1,20 m sense ser escombrat per l'obertura de la porta ☐ |
| **Botoneres:** Alçada de col·locació: entre 1,00 i 1,40 m respecte al terra. Tenen la numeració en Braille o en relleu ☐ | **Botoneres:** ☐<br>Botons ≥Ø3 cm, color contrastat, Braille i alt relleu ≥0,8 mm ☐<br>Botons de planta entre 90 i 110 cm respecte al terra i prop de la porta ☐<br>Botons de cabina entre 90 i 120 cm respecte al terra i a ≥40 cm de la cantonada ☐<br>Alarma amb senyal lluminosa i enllaç amb bucle magnètic ☐ | **Botoneres:** Alçada de col·locació: entre 1,00 i 1,40 m respecte al terra. ☐ |
| **Passamans:** La cabina en disposa a una alçada entre 0,90 i 0,95 m. ☐<br>Amb disseny anatòmic (permet adaptar la ma) ☐<br>Amb una secció igual o equivalent a la d'un tub rodó de Ø entre 3 i 5 cm ☐<br>Separat ≥ 4 cm dels paraments verticals. ☐ | **Passamans:** ☐<br>Perimetral a 90 cm d'alçada<br>**Mirall:** ☐<br>En ascensors ≤Ø150 cal mirall enfrontat a la porta. Cantell inferior entre 30-90 cm | |
| **Senyalització**: - Indicació del nombre de cada planta amb número en alt relleu (dimensió x 10 cm) ☐<br>Col·locat a una alçada d'1,40m des del terra (al costat de la porta de l'ascensor) ☐ | **Senyalització:** - mitjançant símbol internacional d'accessibilitat, SIA ☐<br>Fora i dins de cabina senyalització visual de planta i sentit de desplaçament ☐<br>En cabina senyal sonora de planta, sentit de desplaçament i obertura-tancament de potes ☐ | |

* Remet al compliment de la norma UNE EN 81-70:2004 "Accessibilitat a los ascensores de personas, incluyendo personas con discapacidad".

compleix condició X
no compleix condició -

Ajuntament del Prat de Llobregat

| DIAGNÒSTIC D'ACCESSIBILITAT<br>CEM Fondo d'en Peixo | 40 6 |
|---|---|

## COMUNICACIONS VERTICALS: ESCALES

| ADAPTADES (D.135/1995) | | | ACCESSIBLES (DB SUA) | | |
|---|---|---|---|---|---|
| **Amplada** | ≥ 1,00 m | X | **Amplada** | En funció de l'ús i del nombre de persones, taula 4.1 SUA-1 | |
| | | | | ≥ 1,00m si comunica amb una zona accessible | X |
| **Altura de pas** | ≥ 2,10 m | X | **Altura de pas** | ≥ 2,20 m | X |
| **Graons** | Frontal F ≤ 0,16m | - | **Graons** | Frontal 0,13 ≤ F ≤ 0,175m | X |
| | Estesa, E ≥ 0,30m | X | | Estesa, E ≥ 0,28m | X |
| | Si la projecció en planta no és recta, l'estesa, E ≥ 0,30m a 0,40m de la part interior | | | 0,54m ≤ 2F +E ≤ 0,70m (al llarg de tota l'escala) | X |
| | | | | Els graons no tenen ressalts (bocel) | X |
| | L'estesa no presenta discontinuïtats quan s'uneix amb l'alçària (no tenen ressalts) | X | | Graons amb frontal , vertical o formant un angle ≤ 15º amb la vertical, (per a edificis sense itinerari accessible alternatiu) | X |
| **Trams:** | Nombre de graons seguits ≤ 12. | X | **Trams:** | Salva una altura ≤ 2,25m | X |
| | | | | Són rectes, corbats o mixtes (veure apartat 4.2.2 SUA-1, els usos pels quals només són rectes)* | X |
| | | | | Entre dues plantes consecutives d'una mateixa escala tots els graons tenen el mateix frontal | X |
| | | | | Entre dos trams consecutius de plantes diferents el frontal varia com a màxim ±10mm | |
| | | | | Tots els graons dels trams rectes tenen la mateixa estesa | X |
| **Replans:** | Els replans intermedis tindran una llargada ≥ 1,20 m. | | **Replans:** | Entre trams d'una mateixa direcció: amplada ≥ la de l'escala longitud ≥ 1,00 m (mesurada a l'eix) | |
| | | | | Entre trams amb canvi de direcció: l'amplada de l'escala no es redueix | |
| | | | | Els passadissos d'amplada < 1,20m i les portes es situen a ≥ 0,40m de l'arrencada d'un tram | X |
| | | | **Replans de planta:** | Senyalització visual i tàctil amb franja de paviment en l'arrencada dels trams. (0,80m de longitud en el sentit de la marxa; amplada la de l'itinerari i gravat direccional perpendicular a l'eix de l'escala) | - |
| **Barreres de protecció, Passamans i Elements protectors:** | Passamans a ambdós costats | X | **Barreres de protecció, Passamans i Elements protectors:** | Col·locació 1 costat | |
| | Situats a una alçada entre 0,90 i 0,95 m | X | | Col·locació 2 costats escales amb desnivell > 0,55m i amplada > 1,20m o quan no hi hagi ascensor alternatiu | X |
| | Amb disseny anatòmic (permet adaptar la ma) i amb una secció igual o equivalent a la d'un tub rodó de ø entre 3 i 5 cm | X | | Passamà intermedi: trams amplada > 4m | |
| | | | | Altura de col·locació entre 0,90m i 1,10m | X |
| | Separat ≥ 4 cm dels paraments verticals. | X | | Seran ferms i es podran agafar fàcilment, | X |
| | | | | Separats del parament ≥ 0,04m | X |
| | | | | El sistema de subjecció no interferirà el pas continu de la ma. | X |

* Veure Annex informatiu

compleix condició X
no compleix condició -

# DIAGNÒSTIC D'ACCESSIBILITAT
# CEM Fondo d'en Peixo

**40** 7

## SERVEIS HIGIÈNICS - piscina

### ADAPTATS (D.135/1995)

#### Cambra higiènica

| | |
|---|---|
| **Portes:** Amplada mínima de 0,80 m. | X |
| Obertura: cap l'exterior o ser corredisses | X |
| Les manetes s'accionen mitjançant mecanismes de pressió o palanca. | X |
| **Espai lliure de gir:** es pot inscriure un Ø1,50 m. entre 0 i 0,7 m. | X |
| **Espai d'apropament lateral:** al vàter, banyera, dutxa, bidet i el frontal al rentamans serà de 0,8 m. com a mínim | X |
| **Rentamans:** sense peu ni mobiliari inferior | X |
| **Barres de suport:** Disposa de dues barres de suport a una alçada entre 0,7 i 0,75 m. | X |
| La barra del costat d'apropament és batent | X |
| **Miralls:** amb cantell inferior a 0,9 m. del terra | X |
| **Accessoris i mecanismes** a una alçada entre 0,4 i 1,4 m. | X |
| **Aixetes:** amb accionament de pressió o palanca | X |
| Paviment: no lliscant | X |
| Senyalització: Indicadors de serveis homes o dones de lectura tàctil i senyalització sobre la maneta en alt relleu H pels homes i D per les dones | - |

#### Vestidors

| | |
|---|---|
| **Portes:** Amplada mínima de 0,80 m. | X |
| Obertura cap l'exterior o ser corredisses | |
| Les manetes s'accionen mitjançant mecanismes de pressió o palanca. | X |
| **Espai lliure de gir:** es pot inscriure un Ø1,50 m. sense ser escombrat per l'obertura de la porta | |
| **Espai d'apropament lateral:** a taquilles, bancs, dutxes i mobiliari en general de 0,8 m. com a mínim | X |
| **Espai de circulació:** te una amplada mínima de 0,9 m. | X |
| **Dutxa:** amb espai d'utilització de dimensions mínimes 0,8 m. d'amplada i 1,2 de fondària a més de l'espai d'apropament lateral. | X |
| La base de la dutxa està enrasada amb el paviment | X |
| Disposa d'un seient abatible fixat al costat curt de l'espai de 0,4*0,4 m. | X |
| Disposa de dues barres de suport a una alçada entre 0,7 i 0,75 m. | X |
| La barra del costat d'apropament és batent | X |
| Els accessoris i mecanismes estan a una alçada entre 0,4 i 1,4 m. | X |
| Les aixetes tenen accionament de pressió o palanca | X |
| Les aixetes estan situades al centre del costat llarg a una alçada respecte el terra d'entre 0,9 i 1,2 m. | X |
| El paviment és no lliscant | X |
| **Vestidors:** existeix un espai que es pugui tancar d'unes dimensions on es pot inscriure un Ø1,50 m. sense ser escombrat per l'obertura de la porta | - |
| **Senyalització:** Indicadors de serveis homes o dones de lectura tàctil i senyalització sobre la maneta en alt relleu H | - |

### ACCESSIBLES (DB SUA)

#### Cambra higiènica

| | |
|---|---|
| Comunicat amb un itinerari accessible | X |
| **Espai de gir** Ø1,50m lliure d'obstacles | X |
| **Portes:** compleixen condicions d'itinerari accessible | X |
| Abatibles cap al exterior o correderes | X |
| **Barres de recolzament, mecanismes i accessoris** diferenciats cromàticament | X |

#### Vestidors

| | |
|---|---|
| Comunicat amb un itinerari accessible | X |
| **Espai de circulació:** ample de pas ≥1,20m en bateries de lavabos, dutxes, vestidors, espais de taquilles,... | X |
| **Espai de gir** Ø1,50m lliure d'obstacles | X |
| **Portes:** compleixen condicions d'itinerari accessible | X |
| Les portes de cabines accessibles són abatibles cap al exterior o correderes | |
| **Dutxes:** per usuaris amb cadires de rodes espai de 0,80x1,20m | X |
| Si es en recinte tancat, espai de gir de Ø1,50m lliure d'obstacles | |
| **Barres de recolzament, mecanismes, accessoris i seient** diferenciats cromàticament | X |

#### Equipament de sanitaris i vestidors

| | |
|---|---|
| **Lavabo:** espai lliure inferior ≥0,7x0,5 m, sense pedestal | X |
| **Inodor:** alçada seient entre 0,45 i 0,50 m | - |
| Espai de transferència lateral ≥0,8x0,75 m. | X |
| En ús públic, espai de transferència als dos costats | - |
| Barres horitzontals als dos costats separades 65-70cm | X |
| Mecanismes de descàrrega a pressió o palanca, amb polsadors de gran superfície | X |
| **Dutxa:** terra enrassat amb pendent ≤2% | X |
| Disposa de seient abatible i amb respatllers de seient | X |
| ≥0,4x0,4x0,45 m | |
| Espai de transferència lateral ≥0,8 m al costat del seient. | X |
| Al costat del seient barres horitzontals perimetrals en almenys dues parets que facin cantonada i barra vertical a 60 cm de la cantonada o del respatller del seient | X |
| **Urinari:** si hi ha més de 5 ut. com a mínim una te l'alçada entre 0,3 i 0,4 m | |
| **Barres de recolzament:** secció Ø30-40 mm, separades 45-55 mm del parament | X |
| Al costat del seient barres horitzontals perimetrals en almenys dues parets que facin cantonada i barra vertical a 60 cm de la cantonada o del respatller del seient | X |
| Horitzontals a una alçada entre 70-75 cm, longitud ≥70 cm, abatibles al costat de la transferència | X |
| **Griferia**: automàtica dotada de sensors de presència o manual tipus monomando amb palanca llarga tipus gerontològic. | - |
| Abast horitzontal des de seient ≤60 cm | |
| **Mirall:** alçada cantell inferior ≤90 cm, o orientable fins 10% sobre la vertical | |

compleix condició X
no compleix condició -

# DIAGNÒSTIC D'ACCESSIBILITAT
# CEM Fondo d'en Peixo

**40** 7'

## SERVEIS HIGIÈNICS - pista basquet

### ADAPTATS (D.135/1995)

| Cambra higiènica | |
|---|---|
| **Portes:** Amplada mínima de 0,80 m. | X |
| Obertura: cap l'exterior o ser corredisses | X |
| Les manetes s'accionen mitjançant mecanismes de pressió o palanca. | X |
| **Espai lliure de gir:** es pot inscriure un Ø1,50 m. entre 0 i 0,7 m. | X |
| **Espai d'apropament lateral:** al vàter, banyera, dutxa, bidet i el frontal al rentamans serà de 0,8 m. com a mínim | X |
| **Rentamans:** sense peu ni mobiliari inferior | X |
| **Barres de suport:** Disposa de dues barres de suport a una alçada entre 0,7 i 0,75 m. | X |
| La barra del costat d'apropament és batent | X |
| **Miralls:** amb cantell inferior a 0,9 m. del terra | X |
| **Accessoris i mecanismes** a una alçada entre 0,4 i 1,4 m. | X |
| **Aixetes:** amb accionament de pressió o palanca | X |
| Paviment: no lliscant | X |
| Senyalització: Indicadors de serveis homes o dones de lectura tàctil i senyalització sobre la maneta en alt relleu H pels homes i D per les dones | |

| Vestidors | |
|---|---|
| **Portes:** Amplada mínima de 0,80 m. | X |
| Obertura cap l'exterior o ser corredisses | - |
| Les manetes s'accionen mitjançant mecanismes de pressió o palanca. | X |
| **Espai lliure de gir:** es pot inscriure un Ø1,50 m. sense ser escombrat per l'obertura de la porta | - |
| **Espai d'apropament lateral:** a taquilles, bancs, dutxes i mobiliari en general de 0,8 m. com a mínim | |
| **Espai de circulació:** te una amplada mínima de 0,9 m. | |
| **Dutxa:** amb espai d'utilització de dimensions mínimes 0,8 m. d'amplada i 1,2 de fondària a més de l'espai d'apropament lateral. | |
| La base de la dutxa està enrasada amb el paviment | - |
| Disposa d'un seient abatible fixat al costat curt de l'espai de 0,4*0,4 m. | |
| Disposa de dues barres de suport a una alçada entre 0,7 i 0,75 m. | - |
| La barra del costat d'apropament és batent | |
| Els accessoris i mecanismes estan a una alçada entre 0,4 i 1,4 m. | |
| Les aixetes tenen accionament de pressió o palanca | |
| Les aixetes estan situades al centre del costat llarg a una alçada respecte el terra d'entre 0,9 i 1,2 m. | |
| El paviment és no lliscant | |
| **Vestidors:** existeix un espai que es pugui tancar d'unes dimensions on es pot inscriure un Ø1,50 m. sense ser escombrat per l'obertura de la porta | - |
| **Senyalització:** Indicadors de serveis homes o dones de lectura tàctil i senyalització sobre la maneta en alt relleu H | - |

### ACCESSIBLES (DB SUA)

| Cambra higiènica | |
|---|---|
| Comunicat amb un itinerari accessible | X |
| **Espai de gir** Ø1,50m lliure d'obstacles | X |
| **Portes:** compleixen condicions d'itinerari accessible | X |
| Abatibles cap al exterior o correderes | X |
| **Barres de recolzament, mecanismes i accessoris** diferenciats cromàticament | X |

| Vestidors | |
|---|---|
| Comunicat amb un itinerari accessible | |
| **Espai de circulació:** ample de pas ≥1,20m en bateries de lavabos, dutxes, vestidors, espais de taquilles,... | |
| **Espai de gir** Ø1,50m lliure d'obstacles | |
| **Portes:** compleixen condicions d'itinerari accessible | - |
| Les portes de cabines accessibles són abatibles cap al exterior o correderes | |
| **Dutxes:** per usuaris amb cadires de rodes espai de 0,80x1,20m | |
| Si es en recinte tancat, espai de gir de Ø1,50m lliure d'obstacles | |
| **Barres de recolzament, mecanismes, accessoris i seient** diferenciats cromàticament | |

| Equipament de sanitaris i vestidors | |
|---|---|
| **Lavabo:** espai lliure inferior ≥0,7x0,5 m, sense pedestal | |
| **Inodor:** alçada seient entre 0,45 i 0,50 m | |
| Espai de transferència lateral ≥0,8x0,75 m. | |
| En ús públic, espai de transferència als dos costats | |
| Barres horitzontals als dos costats separades 65-70cm | |
| Mecanismes de descàrrega a pressió o palanca, amb polsadors de gran superfície | |
| **Dutxa:** terra enrassat amb pendent ≤2% | - |
| Disposa de seient abatible i amb respatllers de seient ≥0,4x0,4x0,45 m | |
| Espai de transferència lateral ≥0,8 m al costat del seient. | |
| Al costat del seient barres horitzontals perimetrals en almenys dues parets que facin cantonada i barra vertical a 60 cm de la cantonada o del respatller del seient | - |
| **Urinari:** si hi ha més de 5 ut. com a mínim una te l'alçada entre 0,3 i 0,4 m | |
| **Barres de recolzament:** secció Ø30-40 mm, separades 45-55 mm del parament | |
| Al costat del seient barres horitzontals perimetrals en almenys dues parets que facin cantonada i barra vertical a 60 cm de la cantonada o del respatller del seient | |
| Horitzontals a una alçada entre 70-75 cm, longitud ≥70 cm, abatibles al costat de la transferència | |
| **Griferia**: automàtica dotada de sensors de presència o manual tipus monomando amb palanca llarga tipus gerontològic. | |
| Abast horitzontal des de seient ≤60 cm | |
| **Mirall:** alçada cantell inferior ≤90 cm, o orientable fins 10% sobre la vertical | |

compleix condició X
no compleix condició -

# DIAGNÒSTIC D'ACCESSIBILITAT
# CEM Fondo d'en Peixo

**40** 8

## MOBILIARI I EQUIPAMENT

| ADAPTATS (D.135/1995) | | ACCESSIBLES (DB SUA) | |
|---|---|---|---|
| **Mobiliari** | | | |
| **Elements sortints i/o voladissos superiors a 0,15 m.:** tenen un element fix entre 0 i 0,15 m. d'alçada o estan situats a una alçada superior a 2,1 m. | | | |
| **Elements de comandament:** (polsadors, brunzidors, alarmes i porters electrònics) estan entre 1 i 1,4 m. | | **Mecanismes:** alçada entre 80 i 120 cm si són de comandament i control i entre 40 i 120 cm si són presses de corrent o dades | |
| **Atenció al públic:** té, total o parcialment una alçada màxima respecte el terra de 0,85 m. | X | Distància a racons ≥35 cm | |
| Si disposa solament d'apropament frontal, la part inferior entre 0 i 0,7 m. d'alçada, en una amplada de 0,8 m. com a mínim, està lliure d'obstacles. | X | Contrast cromàtic amb l'entorn | |
| | | Interruptors i polsadors d'alarma de fàcil accionament mitjançant puny tancat, colze i una ma o d'accionament | |
| **Taules:** alçada màxima de 0,8 m. | X | **Taulell d'atenció al públic:** | |
| La part inferior entre 0 i 0,7 m. d'alçada, en una amplada de 0,8 m. com a mínim, està lliure d'obstacles. | X | Comunicat amb l'accés principal accessible per un itinerari accessible | X |
| **Aparell telefònic:** l'element més alt manipulable està a una alçada màxima de 1,4 m. | | Pla treball ≥0,80 m d'ample i alçada ≤0,85 m | X |
| | | Espai lliure inferior de 0,7x0,8x0,5 m com a mínim | X |
| **Cabina locutori:** aquesta haurà de tenir unes dimensions mínimes de 0,8 m. d'amplada i 1,2 de fondària lliures d'obstacles i el terra queda enrasat amb el paviment circumdant. L'accés te una amplada mínima de 0,8 m. i una alçada mínima de 2,1 m. | | Si hi ha dispositiu de intercomunicació, està dotat amb bucle d'inducció o altre sistema adaptat | |
| **Plaça d'espectador:** per una cadira de rodes te unes dimensions mínimes de 0,8 d'amplada i 1,2 de fondària. | | | |

## SENYALITZACIÓ

| ADAPTADES (D.135/1995) | | | ACCESSIBLES (DB SUA) | |
|---|---|---|---|---|
| **Accessos als edificis** | | | **Accessos als edificis** | Senyalització SIA i bandes visuals tàctils de color contrastat amb el paviment, amb relleu de 5 ± 1 mm. en el interior - |
| | | | **Itineraris** | Bandes a l'arrencada de les escales tindran 80 cm. de longitud en el sentir de la marxa, amplada la de l'itinerari i estries perpendiculars a l'eix - |
| **Ascensors** | Indicació del nombre de cada planta amb número en alt relleu (dimensió x 10 cm) | | **Ascensors** | Mitjançant símbol internacional d'accessibilitat, SIA |
| | Col·locat a una alçada d'1,40m des del terra (al costat de la porta de l'ascensor) | | | Indicació del nombre de la planta en Braille i aràbic en alt relleu col·locat a una alçada entre 0,80m i 1,20m (brancal dret en el sentit de sortida de la cabina) |
| **Serveis adaptats** | Indicadors de serveis homes o dones de lectura tàctil i senyalització sobre la maneta en alt relleu H pels homes i D per les dones | - | **Serveis accessibles** | Senyalització SIA X |

## PLACES D'APARCAMENT

**DISPOSA D'APARCAMENT PROPI**

PLACES RESERVADES D'ÚS EXCLUSIU

PLACES RESERVADES PÚBLIQUES

| ADAPTADES (D.135/1995) | | ACCESSIBLES (DB SUA) | |
|---|---|---|---|
| Dimensions ≥3,3x4,5m en bateria i ≥2x4,5m en filera | | Pròxima al accés de vianants del aparcament i s'hi comunica amb un itinerari accessible | |
| Espai d'apropament a la porta del conductor Ø1,5m | | | |
| Comunicat amb un itinerari adaptat | | Espai d'aproximació i transferència: lateral ≥1,20m i posterior ≥3,00m | |
| Senyalització vertical i horitzontal | | | |

compleix condició X
no compleix condició -

# SITUACIÓ ACTUAL I PROPOSTES
# CEM Fondo d'en Peixo



Complex esportiu format per edifici amb serveis d'administració, vestidors, piscina i sala d'activitats; pista poliesportiva coberta amb vestidors d'equips (pista Xavier Marcilla) i espai exterior per solarium i activitats.
L'edifici de la piscina es va finalitzar l'any 2008, complint el codi d'accessibilitat, però encara no aprovat el DB-SUA.
Compleix els principals paràmetres d'accessibilitat.

## 1. ACCESSOS

L'accés es produeix des del Parc del Fondo d'en Peixo. Per salvar el desnivell fins a la planta baixa i ha un tram en rampa sense passamans. Les portes son automàtiques i el pelfud està encastat.
La pista poliesportiva compta també amb un accés directe sense ressalts.

**No es proposa cap mesura correctora**

## 2. COMUNICACIONS

### 2.1 Comunicacions horitzontals

Els passos tenen amplades superiors a 1,2 m i hi ha espais de maniobra de 1,5 m de diàmetre en totes les plantes.
L'espai exterior compta amb itineraris pavimentats que comuniquen els diferents espais.

**No es proposa cap mesura correctora**

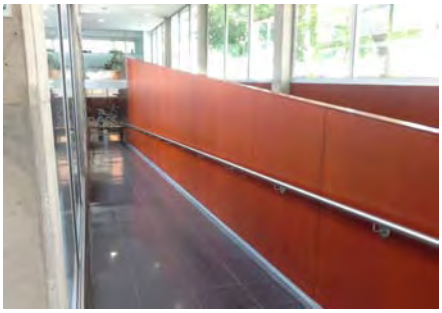

### 2.2 Comunicacions verticals

Per la comunicació vertical es disposa de recorreguts amb escales i rampes que es consideren adaptades. Cap de lesrampes disposa de passamà a doble açada als dos costats.

**Es proposa millorar els passamans de les rampes.**

## 3. SERVEIS HIGIÈNICS

En la piscina hi ha sanitàris d'ús públic adaptats, en els vestidors hi ha una cabina de sanitari accessible i la dutxa es col·lectiva i està equipada amb seient abatible.
En la pista Marcilla els sanitaris públics són accessibles, hi ha un altre sanitari accessible en el bloc de vestidors d'equips i en aquests la dutxa es col·lectiva i està equipada amb seient abatible, encara que hi ha un petit graó en l'accés.

**No es proposa cap mesura correctora**

## 4. MOBILIARI

El taulell d'atenció al públic disposa d'un tram que es considera accessible.

**No es proposa cap mesura correctora**

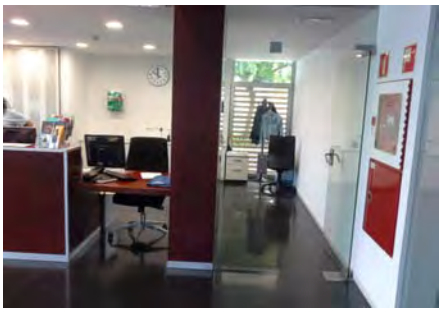

## 5. SENYALITZACIÓ

L'equipament disposa d'elements de senyalització dels diferents espais i del símbol SIA en sanitàris.

**Una diagnosi més completa i les possibles mesures correctores formen part de la Fase 2 del Pla d'accessibilitat**

# DIAGNÒSTIC D'ACCESSIBILITAT
## Annex informatiu

**40 A**

## INSTRUCCIONS PER AL COMPLIMENT DE LA FITXA DE DIAGNÒSTIC D'ACCESSIBILITAT EN EDIFICIS

**Full 1. Identificació i diagnosi general.**
Cal verificar que les dades d'identificació.

**Fulls 2-6. Accés i comunicacions horitzontal i vertical.**
Cal indicar quins dels paràmetres d'accessibilitat es compleixen segons cadascuna de les legislacions vigents.

**Fulls 7-8. Serveis higiènics, mobiliari i equipament.**
Cal indicar quins dels paràmetres d'accessibilitat es compleixen segons cadascuna de les legislacions vigents.

En cas d'existir diversos elements del mateix tipus (escales, ascensors,...) amb característiques diferents, omplir un full per cadascun.
Si cal es poden incloure comentaris per descriure la situació real si aquesta no s'ajusta als paràmetres descrits, o per completar la informació que es considera necessària per a fer la diagnosi.
Si es tracta d'un equipament que ofereix serveis i activitats, cal adjuntar un **llistat dels serveis i activitats amb avaluació del seu grau d'accessibilitat**.

Al final de l'annex s'adjunta un recull dels paràmetres d'altres normatives als que es fa referència en algun dels punts de la fitxa.

## DEFINICIONS

| | |
|---|---|
| ACCESSIBLE | Compleix els principals paràmetres bàsics d'accessibilitat establerts al CTE, SUA 9: Accessibilitat |
| PARCIALMENT ACCESSIBLE | Compleix els principals paràmetres bàsics d'accessibilitat establerts com adaptats en el Codi d'Accessibilitat (Decret 135/1995) i alguns dels d'accessibilitat establerts al CTE, SUA 9: |
| ADAPTAT | Compleix els principals paràmetres bàsics d'accessibilitat establerts com adaptats en el Codi d'Accessibilitat (Decret 135/1995) |
| PRACTICABLE | Compleix els principals paràmetres bàsics d'accessibilitat establerts com practicable en el Codi d'Accessibilitat (Decret 135/1995) |
| NO ACCESSIBLE | Incompleix un o més paràmetres establerts pels criteris anteriors. |
| CONVERTIBLE | Itinerari, instal·lació o servei que mitjançant modificacions d'escassa entitat i baix cost que no afectin la seva configuració essencial, es pot transformar, almenys, en practicable. |
| ALTRES | Si cap de les definicions anteriors es correspon amb la situació existent. Cal fer breu descripció |

Per a poder qualificar un element com accessible cal que s'hi arribi des de l'accés amb un itinerari accessible.

Per a poder qualificar un element com practicable cal que s'hi arribi des de l'accés amb un itinerari practicable

**DIAGNÒSTIC D'ACCESSIBILITAT**
**Annex informatiu**

**40 B**

PARAMETRES D'ALTRES NORMATIVES

**DB SUA 1 Seguridad frente al riesgo de caídas**

1. Resbaladicidad de los suelos

**Tabla 1.2 Clase exigible a los suelos en función de su localización**

| Localización y características del suelo | Clase |
|---|---|
| Zonas interiores secas | |
| - superficies con pendiente menor que el 6% | 1 |
| - superficies con pendiente igual o mayor que el 6% y escaleras | 2 |
| Zonas interiores húmedas, tales como las entradas a los edificios desde el espacio exterior (1), terrazas cubiertas, vestuarios, baños, aseos, cocinas, etc. | |
| - superficies con pendiente menor que el 6% | 2 |
| - superficies con pendiente igual o mayor que el 6% y escaleras | 3 |
| Zonas exteriores. Piscinas (2). Duchas. | 3 |

(1) Excepto cuando se trate de accesos directos a *zonas de uso restringido*.

(2) En zonas previstas para usuarios descalzos y en el fondo de los vasos, en las zonas en las que la profundidad no exceda de 1,50 m.

4. Escaleras y rampas

**Tabla 4.1 Escaleras de *uso general*. Anchura útil mínima de tramo en función del uso**

| Uso del edificio o zona | Anchura útil mínima (m) en escaleras previstas para un número de personas: | | | |
|---|---|---|---|---|
| | ≤ 25 | ≤ 50 | ≤ 100 | > 100 |
| *Residencial Vivienda*, incluso escalera de comunicación con aparcamiento | 1,00 (1) | | | |
| *Docente* con escolarización infantil o de enseñanza primaria *Pública concurrencia* y *Comercial* | 0,80 (2) | 0,90 (2) | 1,00 | 1,10 |
| *Sanitario* Zonas destinadas a pacientes internos o externos con recorridos que obligan a giros de 90º o mayores | 1,40 | | | |
| Otras zonas | 1,20 | | | |
| Casos restantes | 0,80 (2) | 0,90 (2) | 1,00 | |

(1) En edificios existentes, cuando se trate de instalar un ascensor que permita mejorar las condiciones de accesibilidad para personas con discapacidad, se puede admitir una anchura menor siempre que se acredite la no viabilidad técnica y económica de otras alternativas que no supongan dicha reducción de anchura y se aporten las medidas complementarias de mejora de la seguridad que en cada caso se estimen necesarias.

(2) Excepto cuando la escalera comunique con una zona accesible, cuyo ancho será de 1,00 m como mínimo.

**DB SUA 2 Seguridad frente al riesgo de impacto o de atrapamiento**

1. Impacto

### 1.4 Impacto con elementos insuficientemente perceptibles

1 Las grandes superficies acristaladas que se puedan confundir con puertas o aberturas (lo que excluye el interior de viviendas) estarán provistas, en toda su longitud, de señalización visualmente contrastada situada a una altura inferior comprendida entre 0,85 y 1,10 m y a una altura superior comprendida entre 1,50 y 1,70 m. Dicha señalización no es necesaria cuando existan montantes separados una distancia de 0,60 m, como máximo, o si la superficie acristalada cuenta al menos con un travesaño situado a la altura inferior antes mencionada.

2 Las puertas de vidrio que no dispongan de elementos que permitan identificarlas, tales como cercos o tiradores, dispondrán de señalización conforme al apartado 1 anterior.

Ajuntament del Prat de Llobregat
ÀREA D'URBANISME

PROJECTE:
**PLA D'ACCESSIBILITAT**
**DIAGNOSI EDIFICACIÓ**

TÍTOL DE PLÀNOL:
**CEM FONDO D'EN PEIXO**
**EMPLAÇAMENT**

ESCALA:
1:1000

ORIENTACIÓ:

DATA:
Desembre 2019

Nº DE PLÀNOL:
**040_01**

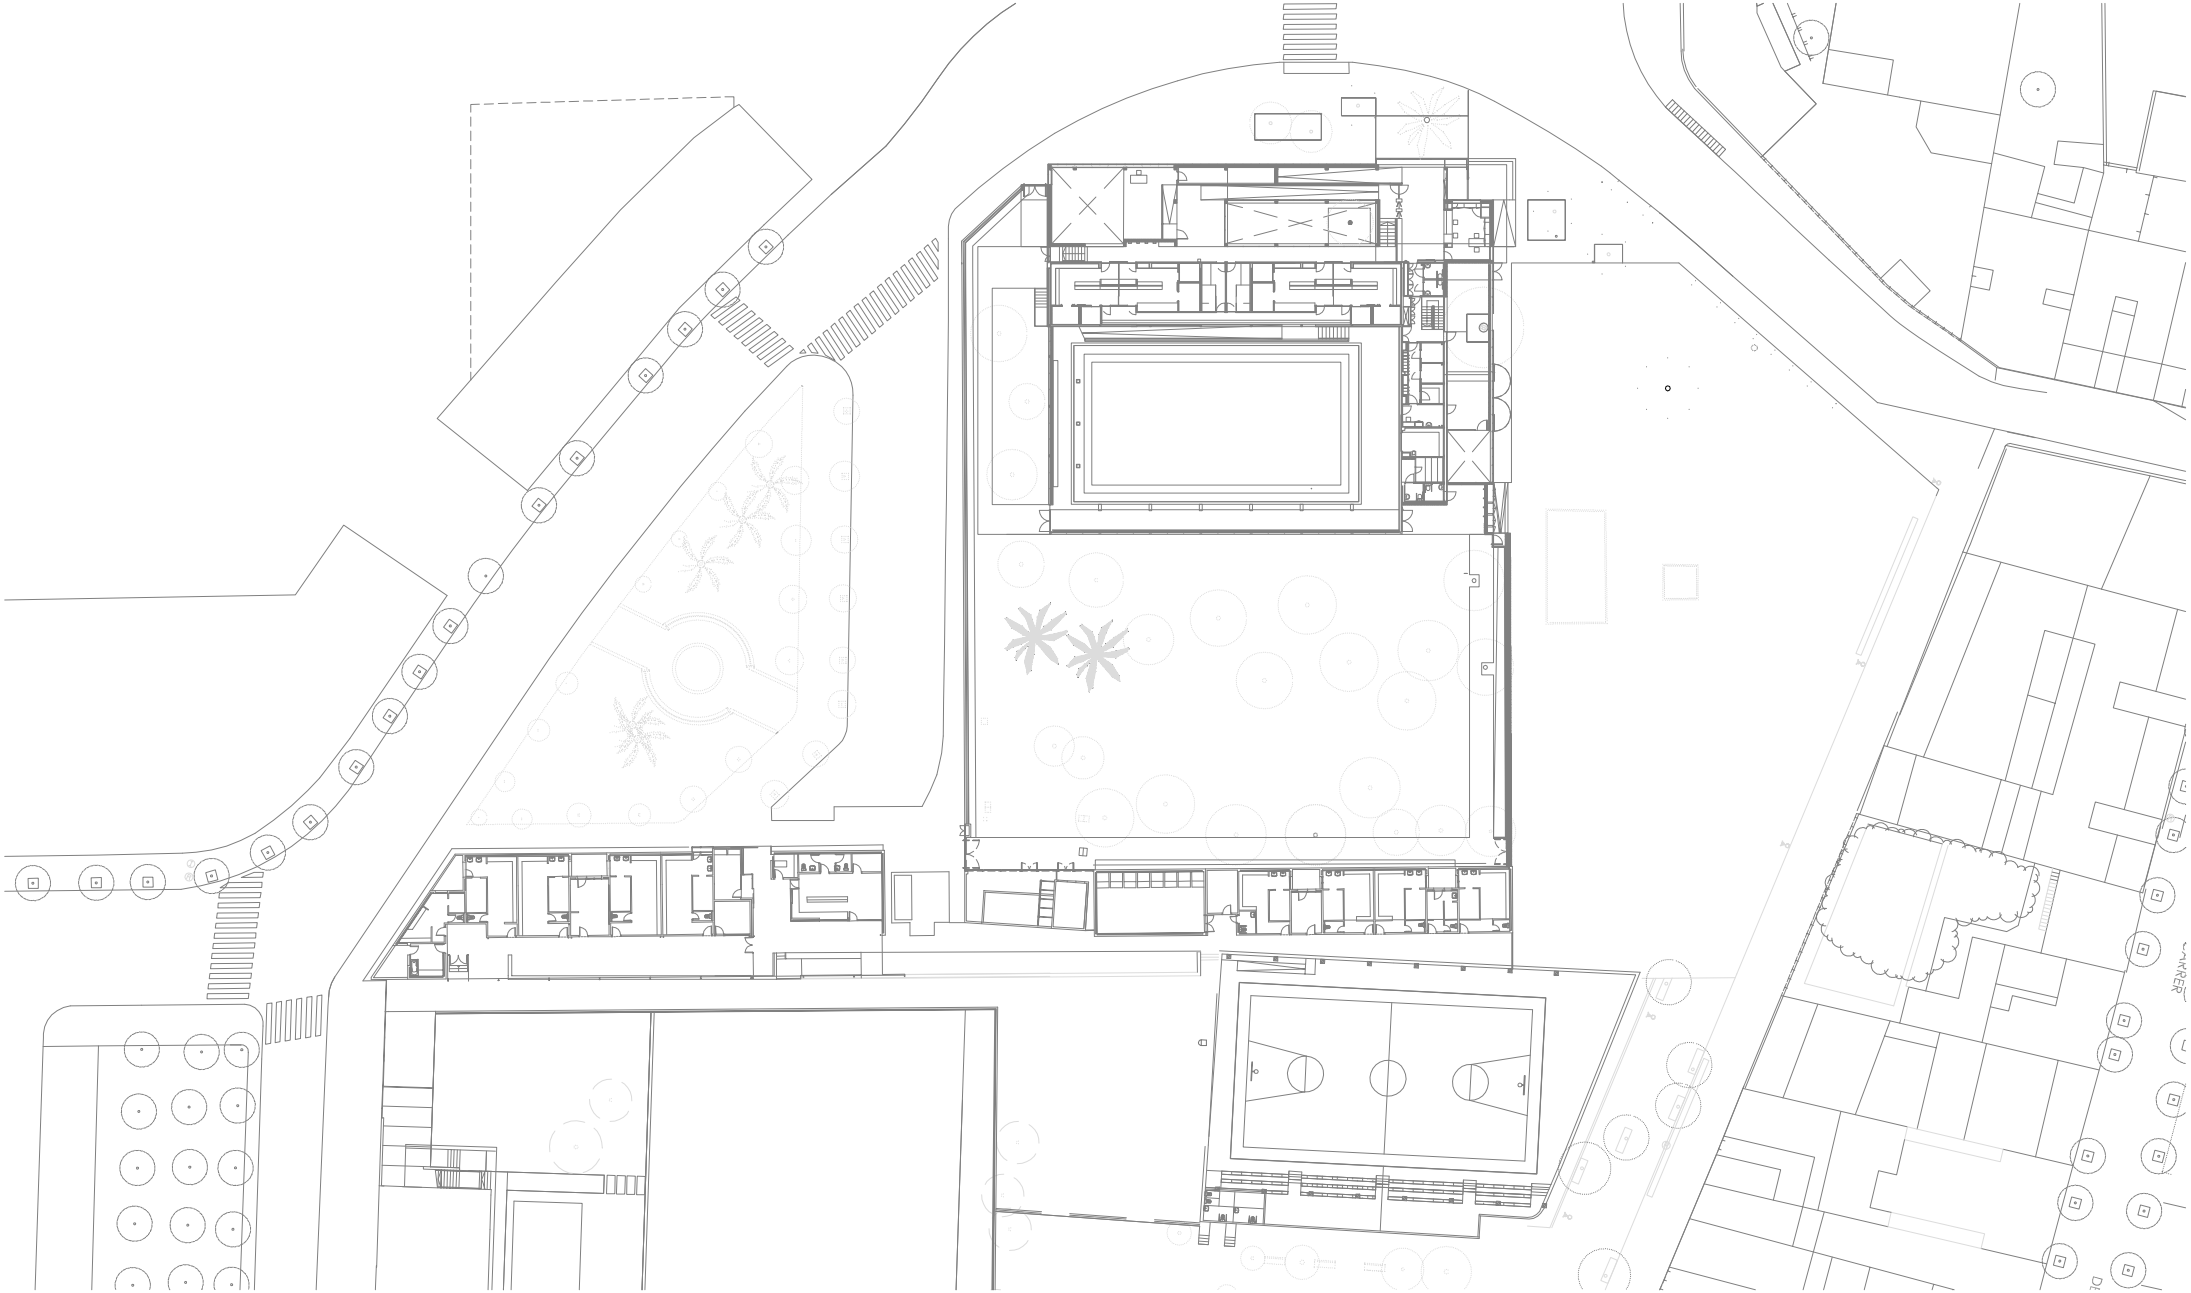

Ajuntament del Prat de Llobregat
ÀREA D'URBANISME

PROJECTE:
**PLA D'ACCESSIBILITAT**
**DIAGNOSI EDIFICACIÓ**

TÍTOL DE PLÀNOL:
**CEM FONDO D'EN PEIXO**
**PLANTA CONJUNT**

ESCALA:
1:750

ORIENTACIÓ:

DATA:
Desembre 2019

Nº DE PLÀNOL:
**040_02**

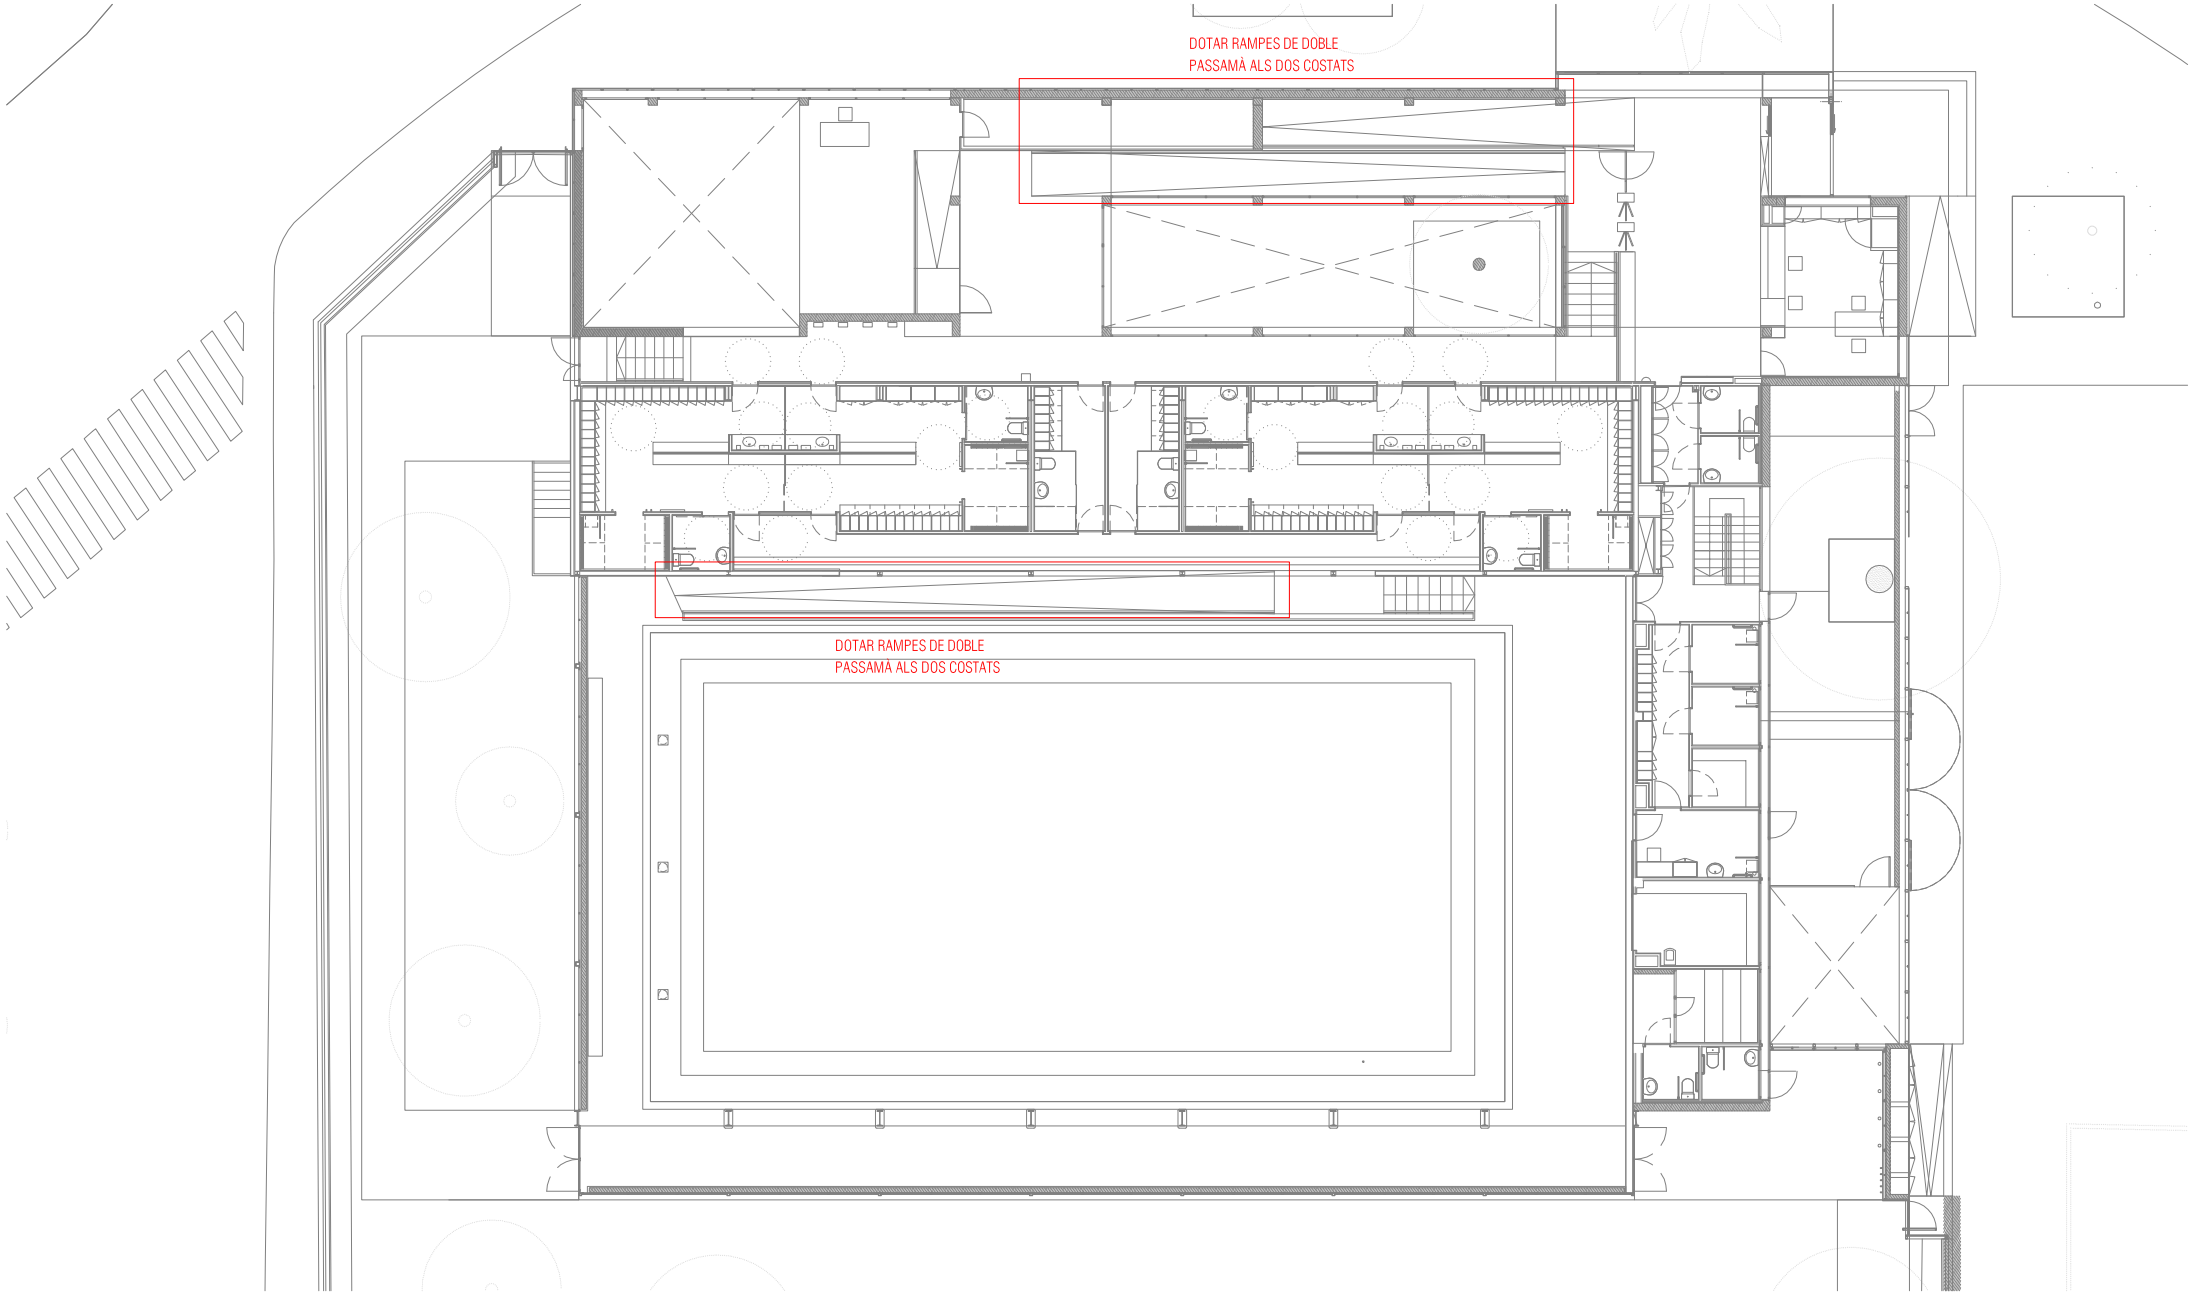


Ajuntament del Prat de Llobregat
ÀREA D'URBANISME

PROJECTE:
**PLA D'ACCESSIBILITAT**
**DIAGNOSI EDIFICACIÓ**

TÍTOL DE PLÀNOL:
**CEM FONDO D'EN PEIXO**
**PISCINA. PLANTA BAIXA**

ESCALA:
1:300

ORIENTACIÓ:

DATA:
Desembre 2019

Nº DE PLÀNOL:
**040_03**

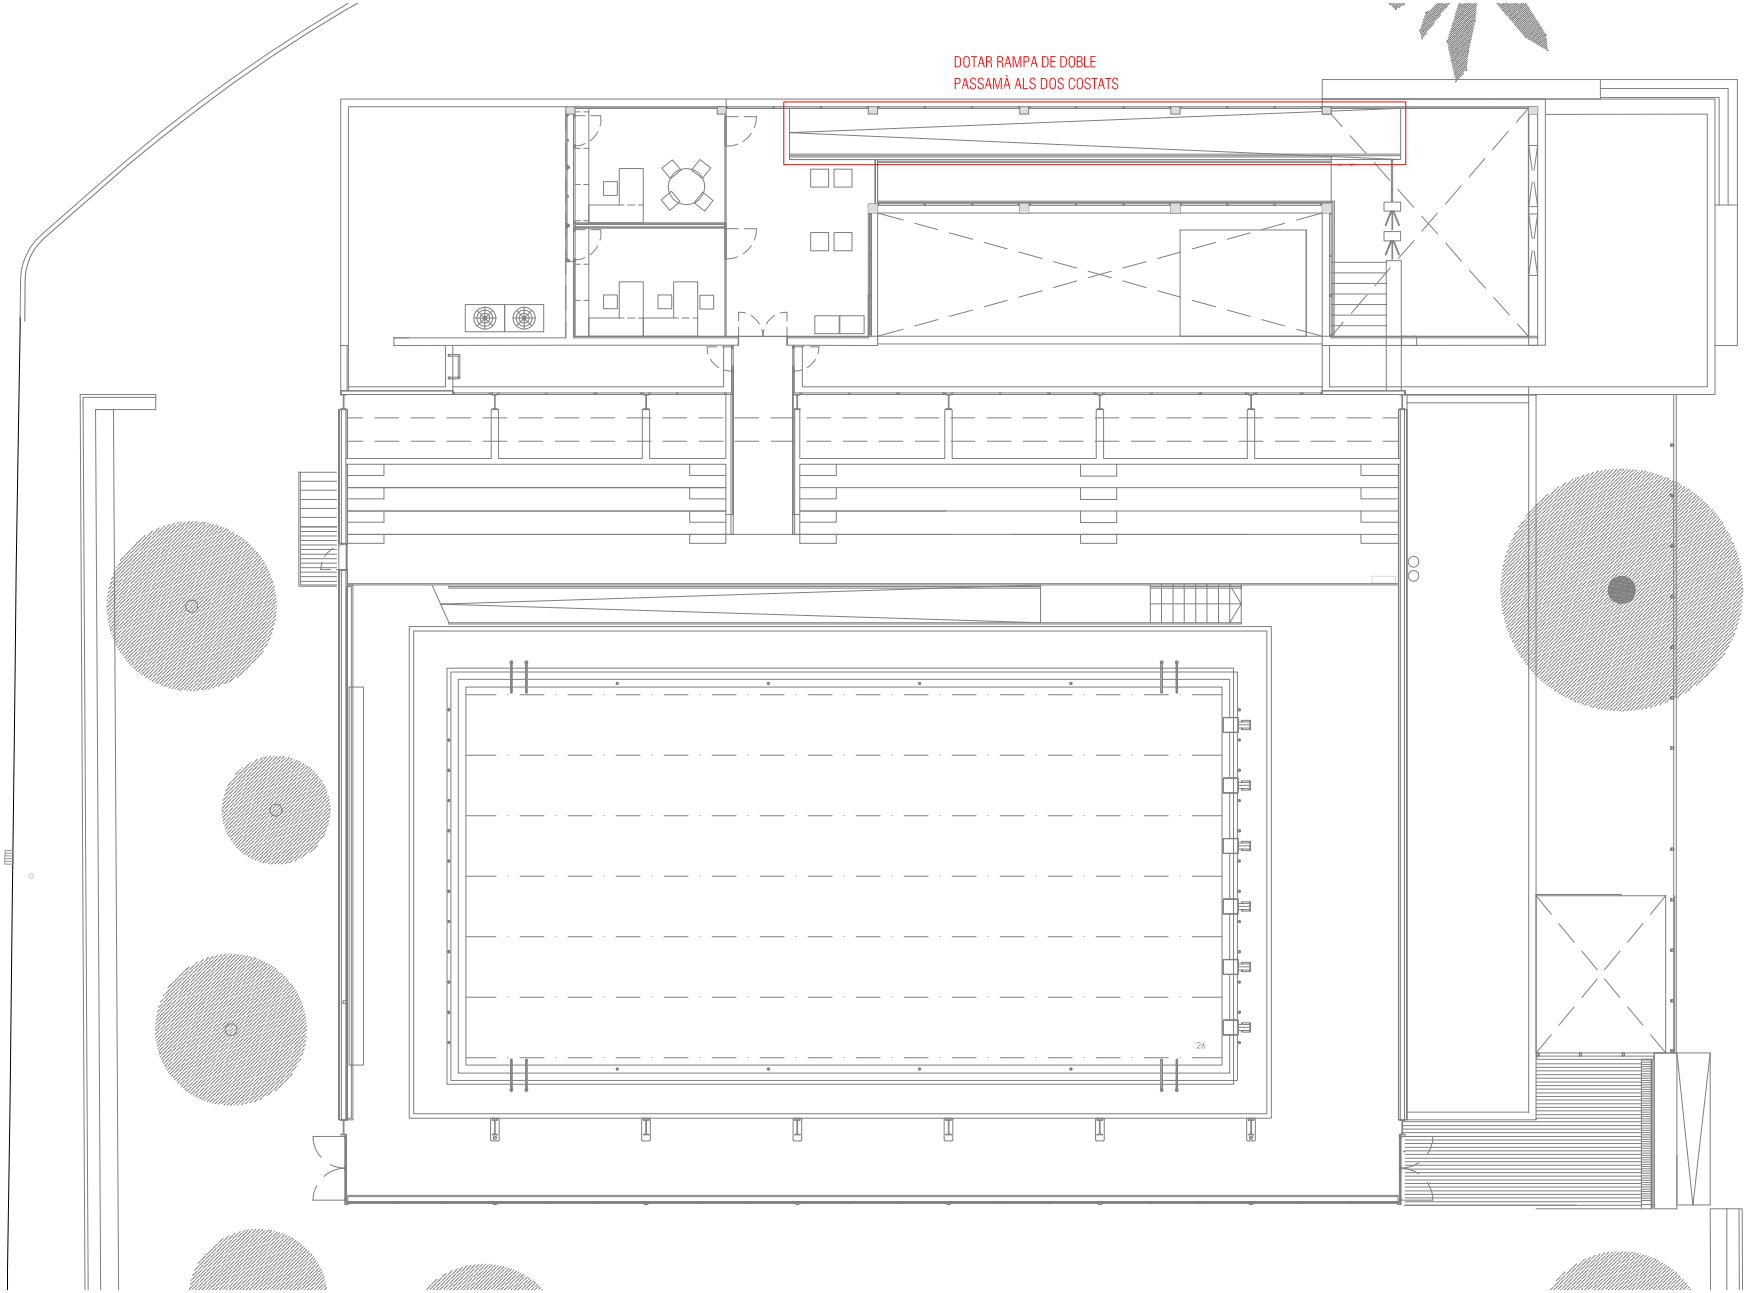


Ajuntament del Prat de Llobregat
ÀREA D'URBANISME

PROJECTE:
**PLA D'ACCESSIBILITAT**
**DIAGNOSI EDIFICACIÓ**

TÍTOL DE PLÀNOL:
**CEM FONDO D'EN PEIXO**
**PISCINA. PLANTA BAIXA**

ESCALA:
1:300

ORIENTACIÓ:

DATA:
Desembre 2019

Nº DE PLÀNOL:
**040_04**

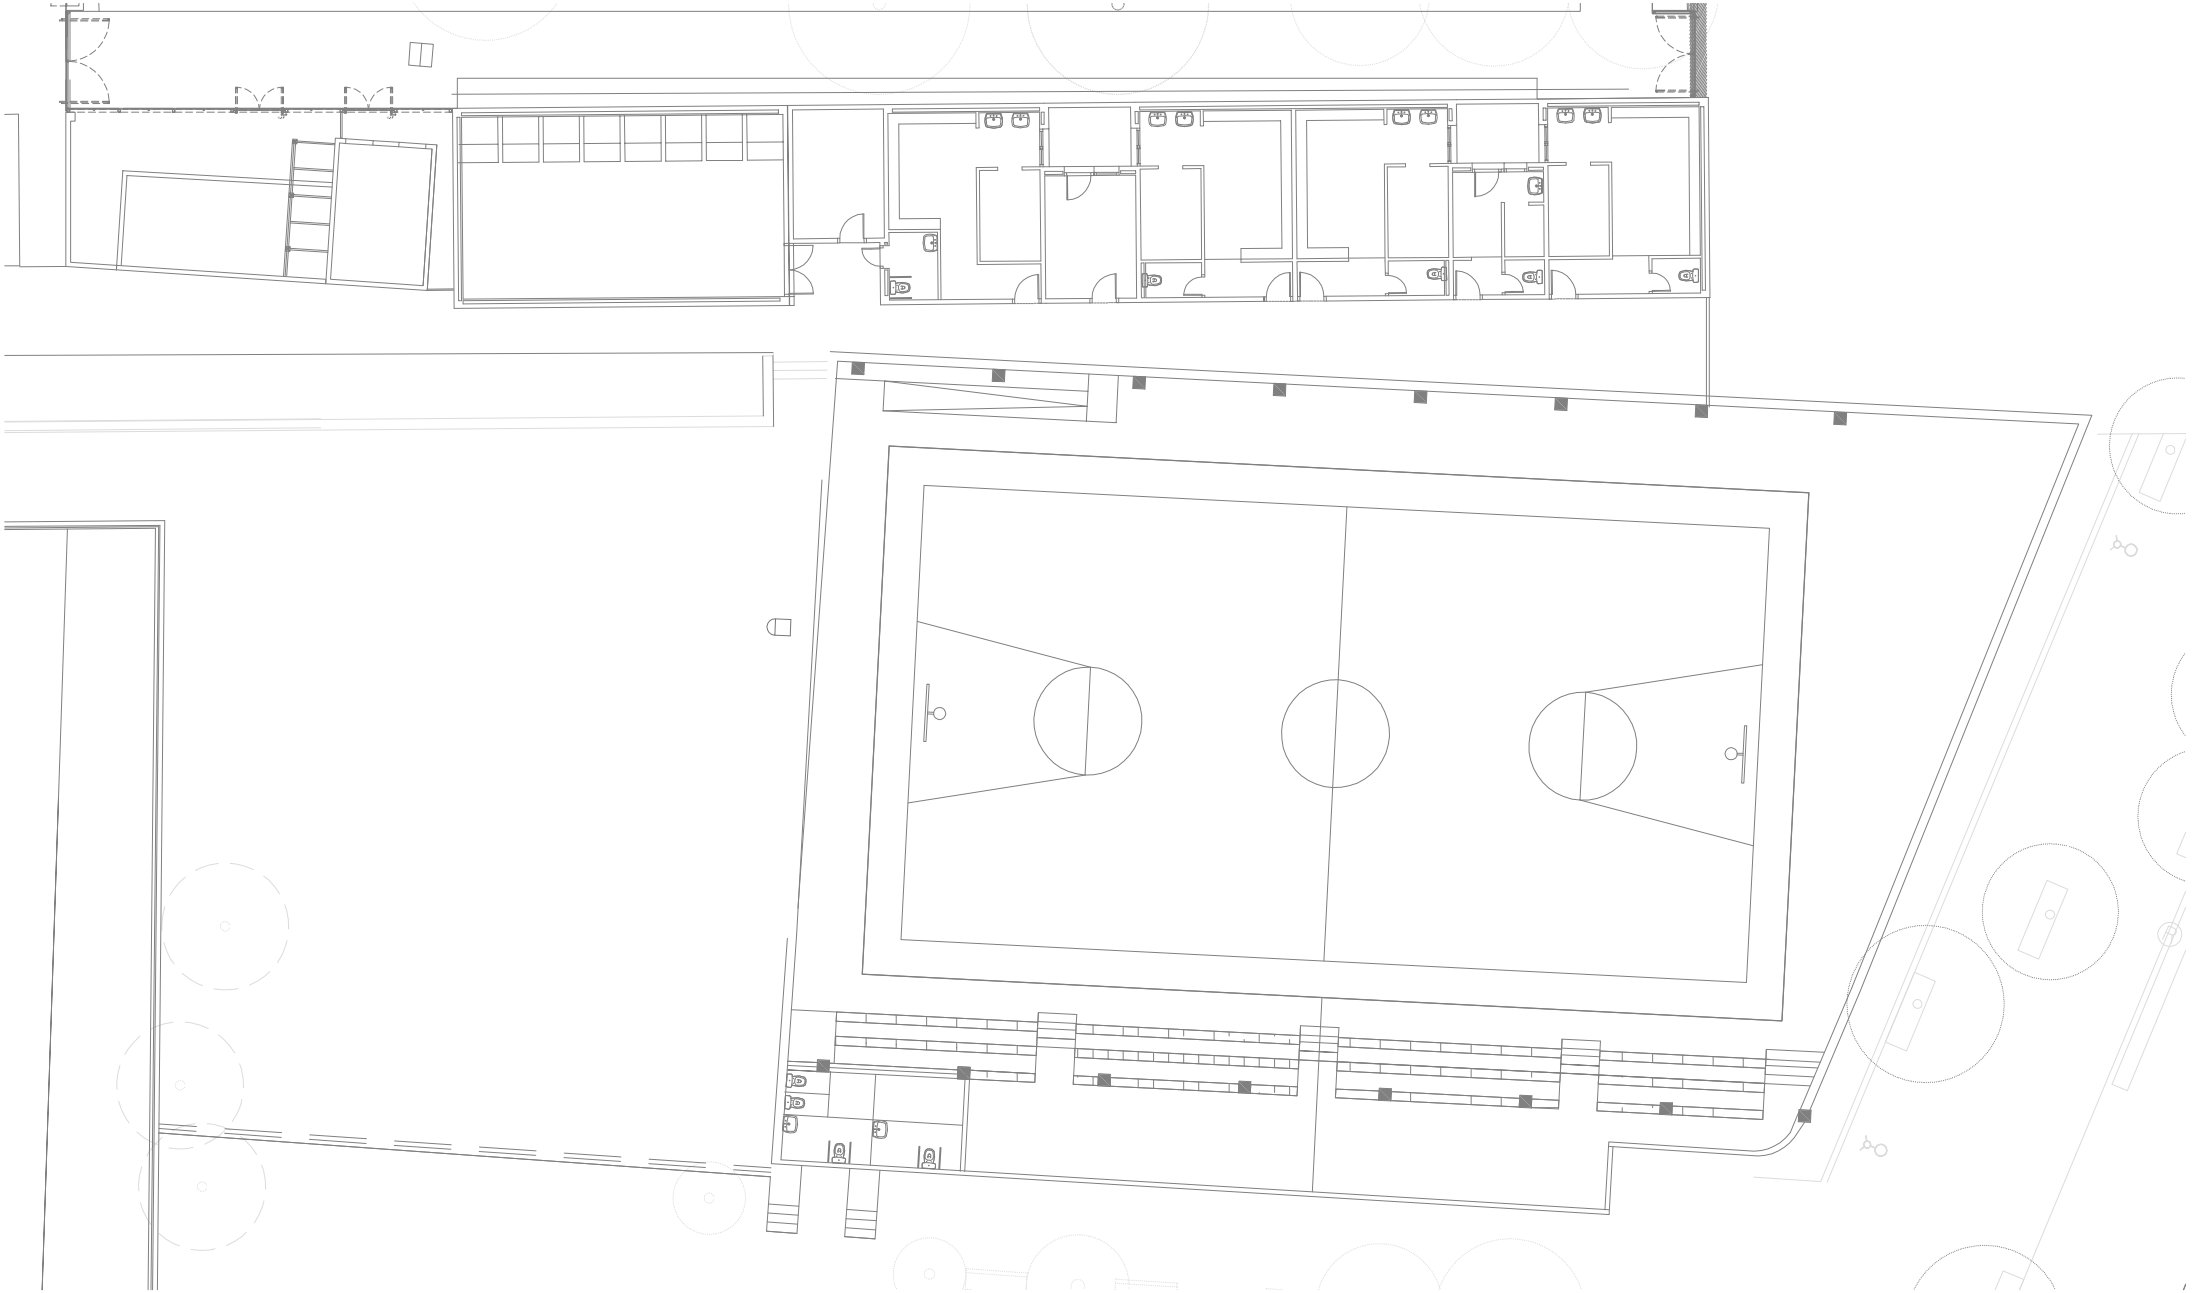

Ajuntament del Prat de Llobregat
ÀREA D'URBANISME

PROJECTE:
**PLA D'ACCESSIBILITAT**
**DIAGNOSI EDIFICACIÓ**

TÍTOL DE PLÀNOL:
**CEM FONDO D'EN PEIXO**
**PISTA BASQUET. PLANTA BAIXA**

ESCALA:
1:300

ORIENTACIÓ:

DATA:
Desembre 2019

Nº DE PLÀNOL:
**040_05**

# DIAGNÒSTIC D'ACCESSIBILITAT
# CEM Estruch

**41** 1

## IDENTIFICACIÓ

Adreça
Avinguda Pare Andreu de Palma 9

Coord UTM: 425004, 4575620

Ús
Centre Esportiu

Nº de plantes
SOTERRANI+PB+PP

## DESCRIPCIÓ GENERAL DE L'EDIFICI

Complex esportiu format per diferents pistes exteriors i pavelló cobert amb pista poliesportiva, sales d'activitats, piscina, vestidors i espais d'administració i entitats.
L'anàlisi s'ha fet a partir de plànols i visita al centre.

## DIAGNÒSTIC GENERAL ESTAT ACTUAL

| zona | accessible | Parcialment accessible | Adaptat | Practicable | No accessible | Convertible | Altres |
|---|---|---|---|---|---|---|---|
| | (veure definicions en annex informatiu) | | | | | | |
| ACCESSOS | | | | | | | |
| Principal | | | | | | | |
| Secundari | | | | | | | |
| COMUNICACIONS | | | | | | | |
| Horitzontal | | | | | | | |
| Vertical (esc.) | | | | | | | |
| Vertical (asc.) | | | | | | | |
| SERVEIS HIGIÈNICS | | | | | | | |
| Sanitaris | | | | | | | |
| Vestidors | | | | | | | |
| ALTRES | | | | | | | |
| Mobiliari - equipament | | | | | | | |
| Senyalització | | | | | | | |
| Aparcament | | | | | | | |
| Altres | | | | | | | |
| DIAGNOSI CONJUNTA | | | | | | | |

## NIVELL D'ACCESSIBILITAT RESULTANT (Amb l'execució de les intervencions proposades)

| | accessible | Parcialment accessible | Adaptat | Practicable | No accessible | Convertible | Altres |
|---|---|---|---|---|---|---|---|
| DIAGNOSI CONJUNTA | | | | | | | |

## GRAU INTERVENCIÓ TOTAL (Intervencions prioritàries + posteriors)

Nivell 1 ☐ (0-10.000 euros)
Nivell 2 ☐ (10.000-100.000 euros)
Nivell 3 ☐ 100.000-1.000.000 euros)
Nivell 4 ☐ (No valorats)

## VALORACIÓ

| Conceptes | Prioritari | Posterior |
|---|---|---|
| Accessos | | |
| Comunicacions horitzontals | | |
| Comunicacions escales | | |
| Comunicacions rampes | | |
| Comunicacions ascensor | | |
| Serveis Higiènics | | |
| Mobiliari - equipament | | |
| Senyalètica | | |
| Altres | | |
| TOTAL | 0,00 € | 0,00 € |
| Imprevistos (10% del total) | 0,00 € | 0,00 € |

| | |
|---|---|
| PEM (intervencions prioritàries) | 0,00 € |
| PEM (intervencions posteriors) | 0,00 € |
| **Preu d'Execució Material TOTAL** | 0,00 € |

Dades de la darrera revisió

**Data:** Juliol 2018

**Nom:** Laia Visa i Manté, arquitecte

Ajuntament del Prat de Llobregat

## DIAGNÒSTIC D'ACCESSIBILITAT
## CEM Estruch

**41 2**

## ACCÉS

| ADAPTAT (D.135/1995) | ACCESSIBLE (DB SUA) | PRACTICABLE (D.135/1995) |
|---|---|---|
| **Aproximació:** Amplada lliure mínima de 0,9 m. i una alçada lliure d'obstacles de 2,1 m. X<br>En els canvis de direcció l'amplada lliure de pas permet inscriure un cercle de Ø1,50 m X<br>Pendent longitudinal no supera el 8% X<br>El paviment és dur, no lliscant i sense regruixos diferents del gravat de les peces X<br>Pendent transversal inferior al 2% X | | |
| **Accés a l'edifici:** S'admet un desnivell ≤ 2 cm que s'arrodonirà o s'aixamfranarà el cantell a un màxim de 45º. X | **Accés a l'edifici:** No s'admeten graons X | **Accés a l'edifici:** En els edificis amb obligatorietat d'instal·lació d'ascensor, només s'admet l'existència d'un graó, d'alçada ≤ 12cm, a l'entrada de |

## COMUNICACIONS HORITZONTALS

## PARÀMETRES GENERALS

| ADAPTADES (D.135/1995) | ACCESSIBLES (DB SUA) | PRACTICABLES (D.135/1995) |
|---|---|---|
| **Amplada:** ≥ 0,90 m X | **Amplada:** ≥ 1,20 m. S'admeten estretaments puntuals: A ≥ 1,00m per a longitud ≤0,50m i separat 0,65m de canvis direcció /forats de pas X | **Amplada:** ≥ 0,90 m |
| **Alçada:** ≥ 2,10 m, lliure d'obstacles en tot el seu recorregut X | **Alçada:** ≥ 2,20 m en general (2,10m per a ús restringit) X | **Alçada:** ≥ 2,10 m, lliure d'obstacles en tot el seu recorregut |
| **Canvis de direcció:** l'amplada de pas permet inscriure un Ø1,20 m X | **Canvis de direcció:** no es contempla (amplada pas 1,20 m) | **Canvis de direcció:** l'amplada de pas permet inscriure un cercle de Ø 1,20 m. |
| **Espai lliure de gir:** a cada planta. Es pot inscriure un cercle de Ø1,50 m X | **Espai de gir:** Ø ≥ 1,50 m (lliure d'obstacles) a cada planta<br>* al vestíbul d'entrada (o portal), X<br>* al fons de passadissos de >10m, X<br>* davant ascensors accessibles o espai per a previsió X | |
| **Graons:** No hi ha cap escala ni graó aïllat. X | **Graons:** No hi han graons X | **Graons:** No inclou cap tram d'escala.<br>A les dues bandes d'un graó d'alçada ≤ 14 cm. hi ha un espai lliure pla amb una fondària mínima de 1,20 m. |
| **Paviment:** és no lliscant X | **Paviment:** grau de lliscament segons ús i ubicació (SUA-1)*<br>No conté elements ni peces soltes (graves i sorres) pelfuts-moquetes: encastats o fixats al terra X<br>El sol resistents a la deformació (permeten circulació i arrastrada d'elements pesats, cadires roda, etc,<br>**Pendent:** ≤ 4% (longitudinal) ≤ 2% (transversal) X | |
| | **Senyalització dels itineraris accessibles:** mitjançant símbol internacional d'accessibilitat, SIA i fletxes direccionals. - | |

* Veure Annex informatiu

compleix condició X
no compleix condició -

| DIAGNÒSTIC D'ACCESSIBILITAT<br>CEM Estruch | 41 3 |
|---|---|
| COMUNICACIONS HORITZONTALS | PORTES |

| ADAPTADES (D.135/1995) | ACCESSIBLES (DB SUA) | PRACTICABLES (D.135/1995) |
|---|---|---|
| **Amplada:** ≥ 0,80 m les portes de 2 o més fulles, una d'elles serà ≥ 0,80 m [X] | **Amplada:** ≥ 0,80 m (mesurada en el marc i aportada per 1 fulla) (en posició de màx. obertura: amplada lliure de pas reduït el gruix de la fulla ≥ 0,78 m) [X] | **Amplada:** ≥ 0,80 m [ ] |
| **Alçada:** ≥ 2,00 m [X] | Alçada: ≥ 2,00 m [X] | **Alçada:** ≥ 2,00 m [ ] |
| **Espai lliure de gir:** a les dues bandes d'una porta es pot inscriure un Ø1,50 m. (sense ser escombrat per l'obertura de la porta). S'exceptua a l'interior de la cabina de l'ascensor [-] | **Espai de gir:** a les dues bandes d'una porta hi ha un espai horitzontal Ø1,20 m. (sense ser escombrat per l'obertura de la porta) [X] | **Espai lliure de gir:** a les dues bandes d'una porta es pot inscriure un cercle de Ø 1,20 m, sense ser escombrat per l'obertura de la porta . (S'exceptua a l'interior de la cabina de l'ascensor) [ ] |
| **Manetes:** s'accionen mitjançant mecanismes de pressió o palanca. [X] | **Mecanismes d'obertura i tancament:**<br>Altura de col·locació : 0,80m ÷ 1,20m [X]<br>Funcionament a pressió o palanca i maniobrables amb una sola ma, o bé són automàtics [X]<br>Distància del mecanisme d'obertura a cantonada ≥0,30m [ ] | **Manetes:** s'accionen mitjançant mecanismes de pressió o palanca. [ ] |
| **Portes de vidre:**<br>Tenen un sòcol inferior ≥ 0,30m d'alçada, llevat de que el vidre sigui de seguretat. [X]<br>Visualment te una franja horitzontal d'amplada ≥ 0,05 m, a 1,50 m d'alçada i amb marcat contrast de color. [X] | **Portes de vidre:**<br>Classificació a impacte, com a mínim, (3 B/C 3) [ ]<br>Si no disposen d'elements que permetin la seva identificació (portes, marcs) es senyalitzen segons apartat 1.4 (DB SUA-2)* [ ] | |

* Veure Annex informatiu

compleix condició [X]
no compleix condició [-]

# DIAGNÒSTIC D'ACCESSIBILITAT
# CEM Estruch

**41** 4

## COMUNICACIONS VERTICALS

## RAMPES

**NO HI HAN RAMPES INTERIORS** [X]

| ADAPTADES (D.135/1995) | ACCESSIBLES (DB SUA) | PRACTICABLES (D.135/1995) |
|---|---|---|
| **Pendents longitudinals:**<br>12% trams < 3 m de llargada<br>≤ 10% trams entre 3 i 10 m de llargada<br>≤ 8% trams > 10 m de llargada | **Pendents longitudinals:**<br>≤ 10% trams < 3 m de llargada<br>≤ 8% trams < 6 m de llargada<br>4< p ≤ 6% trams < 9 m de llargada | **Pendents longitudinals:**<br>12% trams ≤ 10 m. de llargada |
| **Pendent transversal:** ≤ 2% en rampes exteriors | **Pendent transversal:** ≤ 2% | **Pendent transversal:** ≤ 2% en rampes exteriors |
| **Trams:** La llargada de cada tram és ≤ 20 m.<br>Al inici i al final de cada tram de rampa hi ha un replà de 1,50 m de llargada mínima.<br>En la unió de trams de diferent pendent es col·loquen replans | **Trams:** llargada màxima tram ≤ 9 m. amplada ≥ 1,20m rectes o amb radi de curvatura ≥ 30m<br>Al inici i al final de cada tram hi ha una superfície horitzontal ≥ 1,20m de long. en la direcció de la rampa | **Trams:** En els dos extrems d'una rampa hi ha un espai lliure amb una fondària de 1,20 m. |
| **Replans:** Els replans intermedis tenen una llargada mínima de 1,50 m en la direcció de circulació. | **Replans:** entre trams d'una mateixa direcció: amplada ≥ la de la rampa longitud ≥ 1,50 m (mesurada a l'eix)<br>Entre trams amb canvi de direcció: l'amplada de la rampa no es redueix<br>Els passadissos d'amplada < 1,20m i les portes es situen a > 1,50m de l'arrencada d'un tram | **Replans:** (als dos extrems d'una rampa hi ha un espai lliure amb una fondària de 1,20 m) |
| **Barreres protecció:** a ambdós costats | **Barreres protecció:** desnivell > 0,55m | **Barreres protecció:** a ambdós costats |
| **Passamans:** situats a una alçada entre 0,90 i 0,95 m<br>Amb disseny anatòmic (permet adaptar la ma)<br>Amb una secció igual o equivalent a la d'un tub rodó de ø entre 3 i 5 cm<br>Separat ≥ 4 cm dels paraments verticals. | **Passamans**: per a rampes amb: p ≥ 6% i desnivell > 18,5 cm.<br>Continus i als dos costats a una altura entre 0,90 m - 1,10 m, i un altre a una altura entre 0,65 0,75 m<br>Trams de rampa de l > 3 m<br>Prolongació horitzontal dels passamans > 0,30 m en els extrems<br>Són continus, ferms i es podran agafar fàcilment<br>Separats del parament ≥ 0,04 m<br>El sistema de subjecció no interfereix el pas continu de la ma | **Passamans:** com a mínim a un costat situats a una alçada entre 0,90 i 0,95 m |
| **Elements de protecció lateral:** es disposa longitudinalment amb una alçària ≥ 10 cm per sobre del terra (evitar la sortida accidental de rodes i bastons) | **Elements de protecció lateral:** per als costats oberts de les rampes amb p ≥ 6% i desnivell > 18,5 cm i amb una alçària ≥ 10 cm | |

compleix condició [X]
no compleix condició [-]

# DIAGNÒSTIC D'ACCESSIBILITAT
# CEM Estruch

**41 5**

## COMUNICACIONS VERTICALS

## ASCENSOR

DB SUA: Obligatori per accedir a plantes amb elements accessibles, o alçada superior a dues plantes, o més de 200 $m^2$,o "ús públic" de més de 100 $m^2$. Si no hi ha accés per una rampa.

**OBLIGATORI** [X] **EXISTENT** [X] **NO DISPOSA D'ASCENSOR** [ ]

| ADAPTATS (D.135/1995) | ACCESSIBLES (DB SUA)* | PRACTICABLES (D.135/1995) |
|---|---|---|
| **Dimensions cabina:** sentit d'accés ≥ 1,40 m, sentit perpendicular ≥ 1,10 m [X] | **Dimensions mínimes de cabina:**<br>- Su ≤ 1000m2 (exclosa planta accés)<br>*1 porta o 2 enfrontades: 1,00 x 1,25m [ ]<br>*2 portes en angle: 1,40 x 1,40m [ ]<br>- Su > 1000m2 (exclosa planta accés)<br>*1 porta o 2 enfrontades: 1,10 x 1,40m [X]<br>*2 portes en angle: 1,40 x 1,40m | **Dimensions cabina:** sentit d'accés ≥ 1,20 m, sentit perpendicular ≥ 0,90 m, superfície ≥ 1,20 $m^2$. [ ] |
| | **Accés en planta:** [X]<br>Portes de color contrastat amb parets [ ]<br>Espai lliure sense obstacles ni pendent de Ø1,50 m [X]<br>Separació entre cabina i replà ≤2 cm [ ] | |
| **Portes de la cabina:** són automàtiques [X]<br>**Portes del recinte:** són automàtiques [X]<br>**Amplada portes:** ≥ 0,80 m. davant de les portes es pot inscriure un Ø1,50 m [X] | **Portes:**<br>Seran automàtiques i correderes [X]<br>Ample de pas de 80cm [X]<br>Temps de 20 s. de portes obertes i boto de tancament de portes [ ]<br>Equipades amb sensor de detecció de persones entre 25 i 180 cm [X] | **Portes de la cabina:** són automàtiques [ ]<br>**Portes del recinte:** manuals o automàtiques [ ]<br>**Amplada portes:** ≥ 0,80 m. davant de les portes es pot inscriure un Ø1,20 m sense ser escombrat per l'obertura de la porta [ ] |
| **Botoneres:** Alçada de col·locació: entre 1,00 i 1,40 m respecte al terra. [X]<br>Tenen la numeració en Braille o en relleu [X] | **Botoneres:**<br>Botons ≥Ø3 cm, color contrastat, Braille i alt relleu ≥0,8 mm [ ]<br>Botons de planta entre 90 i 110 cm respecte al terra i prop de la porta [X]<br>Botons de cabina entre 90 i 120 cm respecte al terra i a ≥40 cm de la cantonada [X]<br>Alarma amb senyal lluminosa i enllaç amb bucle magnètic [ ] | **Botoneres:** Alçada de col·locació: entre 1,00 i 1,40 m respecte al terra. [ ] |
| **Passamans:** La cabina en disposa a una alçada entre 0,90 i 0,95 m. [X]<br>Amb disseny anatòmic (permet adaptar la ma) [X]<br>Amb una secció igual o equivalent a la d'un tub rodó de Ø entre 3 i 5 cm [X]<br>Separat ≥ 4 cm dels paraments verticals. [X] | **Passamans:** [X]<br>Perimetral a 90 cm d'alçada<br>**Mirall:** [X]<br>En ascensors ≤Ø150 cal mirall enfrontat a la porta. Cantell inferior entre 30-90 cm | |
| **Senyalització**: - Indicació del nombre de cada planta amb número en alt relleu (dimensió x 10 cm) [-]<br>Col·locat a una alçada d'1,40m des del terra (al costat de la porta de l'ascensor) [-] | **Senyalització:** - mitjançant símbol internacional d'accessibilitat, SIA [-]<br>Fora i dins de cabina senyalització visual de planta i sentit de desplaçament [-]<br>En cabina senyal sonora de planta, sentit de desplaçament i obertura-tancament de potes [-] | |

* Remet al compliment de la norma UNE EN 81-70:2004 "Accessibilitat a los ascensores de personas, incluyendo personas con discapacidad".

compleix condició [X]
no compleix condició [-]

Ajuntament del Prat de Llobregat

| DIAGNÒSTIC D'ACCESSIBILITAT<br>CEM Estruch | 41 6 |
|---|---|
| **COMUNICACIONS VERTICALS:** | **ESCALES piscina** |

| ADAPTADES (D.135/1995) | | | ACCESSIBLES (DB SUA) | | |
|---|---|---|---|---|---|
| **Amplada** | ≥ 1,00 m | X | **Amplada** | En funció de l'ús i del nombre de persones, taula 4.1 SUA-1 | |
| | | | | ≥ 1,00m si comunica amb una zona accessible | X |
| **Altura de pas** | ≥ 2,10 m | X | **Altura de pas** | ≥ 2,20 m | X |
| **Graons** | Frontal F ≤ 0,16m | - | **Graons** | Frontal 0,13 ≤ F ≤ 0,175m | X |
| | Estesa, E ≥ 0,30m | - | | Estesa, E ≥ 0,28m | X |
| | Si la projecció en planta no és recta, l'estesa, E ≥ 0,30m a 0,40m de la part interior | | | 0,54m ≤ 2F +E ≤ 0,70m (al llarg de tota l'escala) | X |
| | | | | Els graons no tenen ressalts (bocel) | X |
| | L'estesa no presenta discontinuïtats quan s'uneix amb l'alçària (no tenen ressalts) | X | | Graons amb frontal , vertical o formant un angle ≤ 15º amb la vertical, (per a edificis sense itinerari accessible alternatiu) | |
| **Trams:** | Nombre de graons seguits ≤ 12. | X | **Trams:** | Salva una altura ≤ 2,25m | X |
| | | | | Són rectes, corbats o mixtes (veure apartat 4.2.2 SUA-1, els usos pels quals només són rectes)* | X |
| | | | | Entre dues plantes consecutives d'una mateixa escala tots els graons tenen el mateix frontal | X |
| | | | | Entre dos trams consecutius de plantes diferents el frontal varia com a màxim ±10mm | |
| | | | | Tots els graons dels trams rectes tenen la mateixa estesa | X |
| **Replans:** | Els replans intermedis tindran una llargada ≥ 1,20 m. | X | **Replans:** | Entre trams d'una mateixa direcció: amplada ≥ la de l'escala longitud ≥ 1,00 m (mesurada a l'eix) | |
| | | | | Entre trams amb canvi de direcció: l'amplada de l'escala no es redueix | X |
| | | | | Els passadissos d'amplada < 1,20m i les portes es situen a ≥ 0,40m de l'arrencada d'un tram | |
| | | | **Replans de planta:** | Senyalització visual i tàctil amb franja de paviment en l'arrencada dels trams. (0,80m de longitud en el sentit de la marxa; amplada la de l'itinerari i gravat direccional perpendicular a l'eix de l'escala) | |
| **Barreres de protecció, Passamans i Elements protectors:** | Passamans a ambdós costats | - | **Barreres de protecció, Passamans i Elements protectors:** | Col·locació 1 costat | X |
| | Situats a una alçada entre 0,90 i 0,95 m | - | | Col·locació 2 costats escales amb desnivell > 0,55m i amplada > 1,20m o quan no hi hagi ascensor alternatiu | |
| | Amb disseny anatòmic (permet adaptar la ma) i amb una secció igual o equivalent a la d'un tub rodó de ø entre 3 i 5 cm | X | | Passamà intermedi: trams amplada > 4m | |
| | | | | Altura de col·locació entre 0,90m i 1,10m | X |
| | Separat ≥ 4 cm dels paraments verticals. | X | | Seran ferms i es podran agafar fàcilment, | X |
| | | | | Separats del parament ≥ 0,04m | X |
| | | | | El sistema de subjecció no interferirà el pas continu de la ma. | X |

* Veure Annex informatiu

compleix condició X
no compleix condició -

# DIAGNÒSTIC D'ACCESSIBILITAT
# CEM Estruch

**41** 7

## SERVEIS HIGIÈNICS - piscina

### ADAPTATS (D.135/1995)

#### Cambra higiènica

| | |
|---|---|
| **Portes:** Amplada mínima de 0,80 m. | X |
| Obertura: cap l'exterior o ser corredisses | X |
| Les manetes s'accionen mitjançant mecanismes de pressió o palanca. | X |
| **Espai lliure de gir:** es pot inscriure un Ø1,50 m. entre 0 i 0,7 m. | X |
| **Espai d'apropament lateral:** al vàter, banyera, dutxa, bidet i el frontal al rentamans serà de 0,8 m. com a mínim | X |
| **Rentamans:** sense peu ni mobiliari inferior | X |
| **Barres de suport:** Disposa de dues barres de suport a una alçada entre 0,7 i 0,75 m. | |
| La barra del costat d'apropament és batent | |
| **Miralls:** amb cantell inferior a 0,9 m. del terra | |
| **Accessoris i mecanismes** a una alçada entre 0,4 i 1,4 m. | X |
| **Aixetes:** amb accionament de pressió o palanca | X |
| Paviment: no lliscant | X |
| Senyalització: Indicadors de serveis homes o dones de lectura tàctil i senyalització sobre la maneta en alt relleu H pels homes i D per les dones | - |

#### Vestidors

| | |
|---|---|
| **Portes:** Amplada mínima de 0,80 m. | X |
| Obertura cap l'exterior o ser corredisses | |
| Les manetes s'accionen mitjançant mecanismes de pressió o palanca. | X |
| **Espai lliure de gir:** es pot inscriure un Ø1,50 m. sense ser escombrat per l'obertura de la porta | X |
| **Espai d'apropament lateral:** a taquilles, bancs, dutxes i mobiliari en general de 0,8 m. com a mínim | |
| **Espai de circulació:** te una amplada mínima de 0,9 m. | X |
| **Dutxa:** amb espai d'utilització de dimensions mínimes 0,8 m. d'amplada i 1,2 de fondària a més de l'espai d'apropament lateral. | X |
| La base de la dutxa està enrasada amb el paviment | X |
| Disposa d'un seient abatible fixat al costat curt de l'espai de 0,4*0,4 m. | |
| Disposa de dues barres de suport a una alçada entre 0,7 i 0,75 m. | |
| La barra del costat d'apropament és batent | |
| Els accessoris i mecanismes estan a una alçada entre 0,4 i 1,4 m. | X |
| Les aixetes tenen accionament de pressió o palanca | X |
| Les aixetes estan situades al centre del costat llarg a una alçada respecte el terra d'entre 0,9 i 1,2 m. | X |
| El paviment és no lliscant | X |
| **Vestidors:** existeix un espai que es pugui tancar d'unes dimensions on es pot inscriure un Ø1,50 m. sense ser escombrat per l'obertura de la porta | |
| **Senyalització:** Indicadors de serveis homes o dones de lectura tàctil i senyalització sobre la maneta en alt relleu H | - |

### ACCESSIBLES (DB SUA)

#### Cambra higiènica

| | |
|---|---|
| Comunicat amb un itinerari accessible | X |
| **Espai de gir** Ø1,50m lliure d'obstacles | X |
| **Portes:** compleixen condicions d'itinerari accessible | X |
| Abatibles cap al exterior o correderes | X |
| **Barres de recolzament, mecanismes i accessoris** diferenciats cromàticament | X |

#### Vestidors

| | |
|---|---|
| Comunicat amb un itinerari accessible | X |
| **Espai de circulació:** ample de pas ≥1,20m en bateries de lavabos, dutxes, vestidors, espais de taquilles,... | |
| **Espai de gir** Ø1,50m lliure d'obstacles | X |
| **Portes:** compleixen condicions d'itinerari accessible | X |
| Les portes de cabines accessibles són abatibles cap al exterior o correderes | |
| **Dutxes:** per usuaris amb cadires de rodes espai de 0,80x1,20m | X |
| Si es en recinte tancat, espai de gir de Ø1,50m lliure d'obstacles | |
| **Barres de recolzament, mecanismes, accessoris i seient** diferenciats cromàticament | X |

#### Equipament de sanitaris i vestidors

| | |
|---|---|
| **Lavabo:** espai lliure inferior ≥0,7x0,5 m, sense pedestal | X |
| **Inodor:** alçada seient entre 0,45 i 0,50 m | |
| Espai de transferència lateral ≥0,8x0,75 m. | X |
| En ús públic, espai de transferència als dos costats | |
| Barres horitzontals als dos costats separades 65-70cm | |
| Mecanismes de descàrrega a pressió o palanca, amb polsadors de gran superfície | |
| **Dutxa:** terra enrassat amb pendent ≤2% | X |
| Disposa de seient abatible i amb respatllers de seient | X |
| ≥0,4x0,4x0,45 m | |
| Espai de transferència lateral ≥0,8 m al costat del seient. | |
| Al costat del seient barres horitzontals perimetrals en almenys dues parets que facin cantonada i barra vertical a 60 cm de la cantonada o del respatller del seient | - |
| **Urinari:** si hi ha més de 5 ut. com a mínim una te l'alçada entre 0,3 i 0,4 m | |
| **Barres de recolzament:** secció Ø30-40 mm, separades 45-55 mm del parament | X |
| Al costat del seient barres horitzontals perimetrals en almenys dues parets que facin cantonada i barra vertical a 60 cm de la cantonada o del respatller del seient | - |
| Horitzontals a una alçada entre 70-75 cm, longitud ≥70 cm, abatibles al costat de la transferència | |
| **Griferia**: automàtica dotada de sensors de presència o manual tipus monomando amb palanca llarga tipus gerontològic. | |
| Abast horitzontal des de seient ≤60 cm | |
| **Mirall:** alçada cantell inferior ≤90 cm, o orientable fins 10% sobre la vertical | |

compleix condició X
no compleix condició -

# DIAGNÒSTIC D'ACCESSIBILITAT
# CEM Estruch

**41** 7'

## SERVEIS HIGIÈNICS - pavelló Joan Busquets

### ADAPTATS (D.135/1995)

| Cambra higiènica | |
|---|---|
| **Portes:** Amplada mínima de 0,80 m. | X |
| Obertura: cap l'exterior o ser corredisses | X |
| Les manetes s'accionen mitjançant mecanismes de pressió o palanca. | X |
| **Espai lliure de gir:** es pot inscriure un Ø1,50 m. entre 0 i 0,7 m. | X |
| **Espai d'apropament lateral:** al vàter, banyera, dutxa, bidet i el frontal al rentamans serà de 0,8 m. com a mínim | X |
| **Rentamans:** sense peu ni mobiliari inferior | X |
| **Barres de suport:** Disposa de dues barres de suport a una alçada entre 0,7 i 0,75 m. | X |
| La barra del costat d'apropament és batent | |
| **Miralls:** amb cantell inferior a 0,9 m. del terra | - |
| **Accessoris i mecanismes** a una alçada entre 0,4 i 1,4 m. | X |
| **Aixetes:** amb accionament de pressió o palanca | X |
| Paviment: no lliscant | X |
| Senyalització: Indicadors de serveis homes o dones de lectura tàctil i senyalització sobre la maneta en alt relleu H pels homes i D per les dones | - |

| Vestidors | |
|---|---|
| **Portes:** Amplada mínima de 0,80 m. | X |
| Obertura cap l'exterior o ser corredisses | X |
| Les manetes s'accionen mitjançant mecanismes de pressió o palanca. | X |
| **Espai lliure de gir:** es pot inscriure un Ø1,50 m. sense ser escombrat per l'obertura de la porta | X |
| **Espai d'apropament lateral:** a taquilles, bancs, dutxes i mobiliari en general de 0,8 m. com a mínim | X |
| **Espai de circulació:** te una amplada mínima de 0,9 m. | X |
| **Dutxa:** amb espai d'utilització de dimensions mínimes 0,8 m. d'amplada i 1,2 de fondària a més de l'espai d'apropament lateral. | X |
| La base de la dutxa està enrasada amb el paviment | X |
| Disposa d'un seient abatible fixat al costat curt de l'espai de 0,4*0,4 m. | |
| Disposa de dues barres de suport a una alçada entre 0,7 i 0,75 m. | |
| La barra del costat d'apropament és batent | |
| Els accessoris i mecanismes estan a una alçada entre 0,4 i 1,4 m. | X |
| Les aixetes tenen accionament de pressió o palanca | X |
| Les aixetes estan situades al centre del costat llarg a una alçada respecte el terra d'entre 0,9 i 1,2 m. | |
| El paviment és no lliscant | X |
| **Vestidors:** existeix un espai que es pugui tancar d'unes dimensions on es pot inscriure un Ø1,50 m. sense ser escombrat per l'obertura de la porta | X |
| **Senyalització:** Indicadors de serveis homes o dones de lectura tàctil i senyalització sobre la maneta en alt relleu H | - |

### ACCESSIBLES (DB SUA)

| Cambra higiènica | |
|---|---|
| Comunicat amb un itinerari accessible | X |
| **Espai de gir** Ø1,50m lliure d'obstacles | X |
| **Portes:** compleixen condicions d'itinerari accessible | X |
| Abatibles cap al exterior o correderes | X |
| **Barres de recolzament, mecanismes i accessoris** diferenciats cromàticament | X |

| Vestidors | |
|---|---|
| Comunicat amb un itinerari accessible | |
| **Espai de circulació:** ample de pas ≥1,20m en bateries de lavabos, dutxes, vestidors, espais de taquilles,... | X |
| **Espai de gir** Ø1,50m lliure d'obstacles | X |
| **Portes:** compleixen condicions d'itinerari accessible | X |
| Les portes de cabines accessibles són abatibles cap al exterior o correderes | - |
| **Dutxes:** per usuaris amb cadires de rodes espai de 0,80x1,20m | X |
| Si es en recinte tancat, espai de gir de Ø1,50m lliure d'obstacles | |
| **Barres de recolzament, mecanismes, accessoris i seient** diferenciats cromàticament | X |

| Equipament de sanitaris i vestidors | |
|---|---|
| **Lavabo:** espai lliure inferior ≥0,7x0,5 m, sense pedestal | X |
| **Inodor:** alçada seient entre 0,45 i 0,50 m | X |
| Espai de transferència lateral ≥0,8x0,75 m. | X |
| En ús públic, espai de transferència als dos costats | - |
| Barres horitzontals als dos costats separades 65-70cm | X |
| Mecanismes de descàrrega a pressió o palanca, amb polsadors de gran superfície | |
| **Dutxa:** terra enrassat amb pendent ≤2% | X |
| Disposa de seient abatible i amb respatllers de seient ≥0,4x0,4x0,45 m | |
| Espai de transferència lateral ≥0,8 m al costat del seient. | |
| Al costat del seient barres horitzontals perimetrals en almenys dues parets que facin cantonada i barra vertical a 60 cm de la cantonada o del respatller del seient | |
| **Urinari:** si hi ha més de 5 ut. com a mínim una te l'alçada entre 0,3 i 0,4 m | |
| **Barres de recolzament:** secció Ø30-40 mm, separades 45-55 mm del parament | X |
| Al costat del seient barres horitzontals perimetrals en almenys dues parets que facin cantonada i barra vertical a 60 cm de la cantonada o del respatller del seient | |
| Horitzontals a una alçada entre 70-75 cm, longitud ≥70 cm, abatibles al costat de la transferència | |
| **Griferia**: automàtica dotada de sensors de presència o manual tipus monomando amb palanca llarga tipus gerontològic. | X |
| Abast horitzontal des de seient ≤60 cm | X |
| **Mirall:** alçada cantell inferior ≤90 cm, o orientable fins 10% sobre la vertical | X |

compleix condició
no compleix condició -

# DIAGNÒSTIC D'ACCESSIBILITAT
# CEM Estruch

**41** 8

## MOBILIARI I EQUIPAMENT

| ADAPTATS (D.135/1995) | | ACCESSIBLES (DB SUA) | |
|---|---|---|---|
| **Mobiliari** | | | |
| **Elements sortints i/o voladissos superiors a 0,15 m.:** tenen un element fix entre 0 i 0,15 m. d'alçada o estan situats a una alçada superior a 2,1 m. | | | |
| **Elements de comandament:** (polsadors, brunzidors, alarmes i porters electrònics) estan entre 1 i 1,4 m. | | **Mecanismes:** alçada entre 80 i 120 cm si són de comandament i control i entre 40 i 120 cm si són presses de corrent o dades | |
| **Atenció al públic:** té, total o parcialment una alçada màxima respecte el terra de 0,85 m. | - | Distància a racons ≥35 cm | |
| Si disposa solament d'apropament frontal, la part inferior entre 0 i 0,7 m. d'alçada, en una amplada de 0,8 m. com a mínim, està lliure d'obstacles. | - | Contrast cromàtic amb l'entorn | |
| | | Interruptors i polsadors d'alarma de fàcil accionament mitjançant puny tancat, colze i una ma o d'accionament | |
| **Taules:** alçada màxima de 0,8 m. | | **Taulell d'atenció al públic:** | |
| La part inferior entre 0 i 0,7 m. d'alçada, en una amplada de 0,8 m. com a mínim, està lliure d'obstacles. | | Comunicat amb l'accés principal accessible per un itinerari accessible | X |
| **Aparell telefònic:** l'element més alt manipulable està a una alçada màxima de 1,4 m. | | Pla treball ≥0,80 m d'ample i alçada ≤0,85 m | - |
| | | Espai lliure inferior de 0,7x0,8x0,5 m com a mínim | - |
| **Cabina locutori:** aquesta haurà de tenir unes dimensions mínimes de 0,8 m. d'amplada i 1,2 de fondària lliures d'obstacles i el terra queda enrasat amb el paviment circumdant. L'accés te una amplada mínima de 0,8 m. i una alçada mínima de 2,1 m. | | Si hi ha dispositiu de intercomunicació, està dotat amb bucle d'inducció o altre sistema adaptat | |
| **Plaça d'espectador:** per una cadira de rodes te unes dimensions mínimes de 0,8 d'amplada i 1,2 de fondària. | | | |

## SENYALITZACIÓ

| ADAPTADES (D.135/1995) | | | ACCESSIBLES (DB SUA) | |
|---|---|---|---|---|
| **Accessos als edificis** | | | **Accessos als edificis** | Senyalització SIA i bandes visuals tàctils de color contrastat amb el paviment, amb relleu de 5 ± 1 mm. en el interior - |
| | | | **Itineraris** | Bandes a l'arrencada de les escales tindran 80 cm. de longitud en el sentir de la marxa, amplada la de l'itinerari i estries perpendiculars a l'eix - |
| **Ascensors** | Indicació del nombre de cada planta amb número en alt relleu (dimensió x 10 cm) | - | **Ascensors** | Mitjançant símbol internacional d'accessibilitat, SIA - |
| | Col·locat a una alçada d'1,40m des del terra (al costat de la porta de l'ascensor) | - | | Indicació del nombre de la planta en Braille i aràbic en alt relleu col·locat a una alçada entre 0,80m i 1,20m (brancal dret en el sentit de sortida de la cabina) - |
| **Serveis adaptats** | Indicadors de serveis homes o dones de lectura tàctil i senyalització sobre la maneta en alt relleu H pels homes i D per les dones | - | **Serveis accessibles** | Senyalització SIA |

## PLACES D'APARCAMENT

**DISPOSA D'APARCAMENT PROPI**

PLACES RESERVADES D'ÚS EXCLUSIU
PLACES RESERVADES PÚBLIQUES X

| ADAPTADES (D.135/1995) | | ACCESSIBLES (DB SUA) | |
|---|---|---|---|
| Dimensions ≥3,3x4,5m en bateria i ≥2x4,5m en filera | X | Pròxima al accés de vianants del aparcament i s'hi comunica amb un itinerari accessible | X |
| Espai d'apropament a la porta del conductor Ø1,5m | X | | |
| Comunicat amb un itinerari adaptat | X | Espai d'aproximació i transferència: lateral ≥1,20m i posterior ≥3,00m | X |
| Senyalització vertical i horitzontal | X | | |

compleix condició X
no compleix condició -

Ajuntament del Prat de Llobregat

# SITUACIÓ ACTUAL I PROPOSTES
# CEM Estruch



Complex esportiu format per diferents pistes exteriors i pavelló cobert amb pista poliesportiva, sales d'activitats, piscina, vestidors i espais d'administració i entitats.
El primer poliesportiu data del 1988, el 2003 es va fer l'ampliació amb la piscina ja vigent el Codi D'accessibilitat però no el SUA.
S'han anat realitzant treballs de manteniment i reforma.
Compleix els principals paràmetres d'accessibilitat i disposa d'usuaris amb una gran diversitat de necessitats especials.

## 1. ACCESSOS

L'accés principal es produeix des de l'avinguda Pare Andreu de Palma. Per salvar el desnivell fins a la planta baixa i ha un tram en rampa amb doble passamà als dos costats. Les portes son automàtiques i el pelfut està encastat.
L'accés directe a la pista poliesportiva des de l'av, Verge de Montserrat s'ha de fer per un tram d'escala.

**No es proposa cap mesura correctora**

## 2. COMUNICACIONS

### 2.1 Comunicacions horitzontals

La majoria dels passos tenen amplades superiors a 1,2 m i hi ha espais de maniobra de 1,5 m de diàmetre en totes les plantes.
L'espai exterior compta amb itineraris pavimentats que comuniquen els diferents espais.

**No es proposa cap mesura correctora**

### 2.2 Comunicacions verticals

Per la comunicació vertical es disposa d'un ascensor i diferents escales.
L'ascensor compleix la majoria dels paràmetres per ser considerat accessible.
Les escales de l'edifici de la piscina compleixen els paràmetres per a ser considerades accessibles però no així les del pavelló, quedant la balconada sobre la pista com un espai no accessible.

**No es proposa cap mesura correctora al considerar-se una actuació desproporcionada**

## 3. SERVEIS HIGIÈNICS

Disposa de sanitaris d'ús públic adaptats tant en vestíbul com en piscina i pavelló. Es disposa de vestidors amb cabina de sanitari accessible i dutxa col·lectiva i de cabina vestidor accessible individual.

**No es proposa cap mesura correctora**

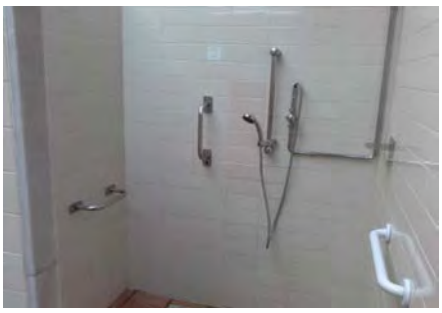

## 4. MOBILIARI

El taulell d'atenció al públic disposa d'un tram que es considera accessible.

**No es proposa cap mesura correctora**

## 5. SENYALITZACIÓ

L'equipament disposa d'elements de senyalització dels diferents espais i del símbol SIA en sanitaris. No disposa de cap tipus de senyalització tàctil.

**Una diagnosi més completa i les possibles mesures correctores formen part de la Fase 2 del Pla d'accessibilitat**

# DIAGNÒSTIC D'ACCESSIBILITAT
## Annex informatiu

**41 A**

## INSTRUCCIONS PER AL COMPLIMENT DE LA FITXA DE DIAGNÒSTIC D'ACCESSIBILITAT EN EDIFICIS

**Full 1. Identificació i diagnosi general.**
Cal verificar que les dades d'identificació.

**Fulls 2-6. Accés i comunicacions horitzontal i vertical.**
Cal indicar quins dels paràmetres d'accessibilitat es compleixen segons cadascuna de les legislacions vigents.

**Fulls 7-8. Serveis higiènics, mobiliari i equipament.**
Cal indicar quins dels paràmetres d'accessibilitat es compleixen segons cadascuna de les legislacions vigents.

En cas d'existir diversos elements del mateix tipus (escales, ascensors,...) amb característiques diferents, omplir un full per cadascun.
Si cal es poden incloure comentaris per descriure la situació real si aquesta no s'ajusta als paràmetres descrits, o per completar la informació que es considera necessària per a fer la diagnosi.
Si es tracta d'un equipament que ofereix serveis i activitats, cal adjuntar un **llistat dels serveis i activitats amb avaluació del seu grau d'accessibilitat**.

Al final de l'annex s'adjunta un recull dels paràmetres d'altres normatives als que es fa referència en algun dels punts de la fitxa.

## DEFINICIONS

| | |
|---|---|
| ACCESSIBLE | Compleix els principals paràmetres bàsics d'accessibilitat establerts al CTE, SUA 9: Accessibilitat |
| PARCIALMENT ACCESSIBLE | Compleix els principals paràmetres bàsics d'accessibilitat establerts com adaptats en el Codi d'Accessibilitat (Decret 135/1995) i alguns dels d'accessibilitat establerts al CTE, SUA 9: |
| ADAPTAT | Compleix els principals paràmetres bàsics d'accessibilitat establerts com adaptats en el Codi d'Accessibilitat (Decret 135/1995) |
| PRACTICABLE | Compleix els principals paràmetres bàsics d'accessibilitat establerts com practicable en el Codi d'Accessibilitat (Decret 135/1995) |
| NO ACCESSIBLE | Incompleix un o més paràmetres establerts pels criteris anteriors. |
| CONVERTIBLE | Itinerari, instal·lació o servei que mitjançant modificacions d'escassa entitat i baix cost que no afectin la seva configuració essencial, es pot transformar, almenys, en practicable. |
| ALTRES | Si cap de les definicions anteriors es correspon amb la situació existent. Cal fer breu descripció |

Per a poder qualificar un element com accessible cal que s'hi arribi des de l'accés amb un itinerari accessible.

Per a poder qualificar un element com practicable cal que s'hi arribi des de l'accés amb un itinerari practicable

**DIAGNÒSTIC D'ACCESSIBILITAT**
**Annex informatiu**

**41 B**

PARAMETRES D'ALTRES NORMATIVES

**DB SUA 1 Seguridad frente al riesgo de caídas**

1. Resbaladicidad de los suelos

**Tabla 1.2 Clase exigible a los suelos en función de su localización**

| Localización y características del suelo | Clase |
|---|---|
| Zonas interiores secas | |
| - superficies con pendiente menor que el 6% | 1 |
| - superficies con pendiente igual o mayor que el 6% y escaleras | 2 |
| Zonas interiores húmedas, tales como las entradas a los edificios desde el espacio exterior (1), terrazas cubiertas, vestuarios, baños, aseos, cocinas, etc. | |
| - superficies con pendiente menor que el 6% | 2 |
| - superficies con pendiente igual o mayor que el 6% y escaleras | 3 |
| Zonas exteriores. Piscinas (2). Duchas. | 3 |

(1) Excepto cuando se trate de accesos directos a *zonas de uso restringido*.

(2) En zonas previstas para usuarios descalzos y en el fondo de los vasos, en las zonas en las que la profundidad no exceda de 1,50 m.

4. Escaleras y rampas

**Tabla 4.1 Escaleras de *uso general*. Anchura útil mínima de tramo en función del uso**

| Uso del edificio o zona | Anchura útil mínima (m) en escaleras previstas para un número de personas: | | | |
|---|---|---|---|---|
| | ≤ 25 | ≤ 50 | ≤ 100 | > 100 |
| *Residencial Vivienda*, incluso escalera de comunicación con aparcamiento | 1,00 (1) | | | |
| *Docente* con escolarización infantil o de enseñanza primaria *Pública concurrencia* y *Comercial* | 0,80 (2) | 0,90 (2) | 1,00 | 1,10 |
| *Sanitario* Zonas destinadas a pacientes internos o externos con recorridos que obligan a giros de 90º o mayores | 1,40 | | | |
| Otras zonas | 1,20 | | | |
| Casos restantes | 0,80 (2) | 0,90 (2) | 1,00 | |

(1) En edificios existentes, cuando se trate de instalar un ascensor que permita mejorar las condiciones de accesibilidad para personas con discapacidad, se puede admitir una anchura menor siempre que se acredite la no viabilidad técnica y económica de otras alternativas que no supongan dicha reducción de anchura y se aporten las medidas complementarias de mejora de la seguridad que en cada caso se estimen necesarias.

(2) Excepto cuando la escalera comunique con una zona accesible, cuyo ancho será de 1,00 m como mínimo.

**DB SUA 2 Seguridad frente al riesgo de impacto o de atrapamiento**

1. Impacto

### 1.4 Impacto con elementos insuficientemente perceptibles

1 Las grandes superficies acristaladas que se puedan confundir con puertas o aberturas (lo que excluye el interior de viviendas) estarán provistas, en toda su longitud, de señalización visualmente contrastada situada a una altura inferior comprendida entre 0,85 y 1,10 m y a una altura superior comprendida entre 1,50 y 1,70 m. Dicha señalización no es necesaria cuando existan montantes separados una distancia de 0,60 m, como máximo, o si la superficie acristalada cuenta al menos con un travesaño situado a la altura inferior antes mencionada.

2 Las puertas de vidrio que no dispongan de elementos que permitan identificarlas, tales como cercos o tiradores, dispondrán de señalización conforme al apartado 1 anterior.

Ajuntament del Prat de Llobregat
ÀREA D'URBANISME

PROJECTE:
**PLA D'ACCESSIBILITAT**
**DIAGNOSI EDIFICACIÓ**

TÍTOL DE PLÀNOL:
**CEM ESTRUCH**
**EMPLAÇAMENT**

ESCALA:
1:2000

ORIENTACIÓ: N

DATA:
Desembre 2019

Nº DE PLÀNOL: **041_01**

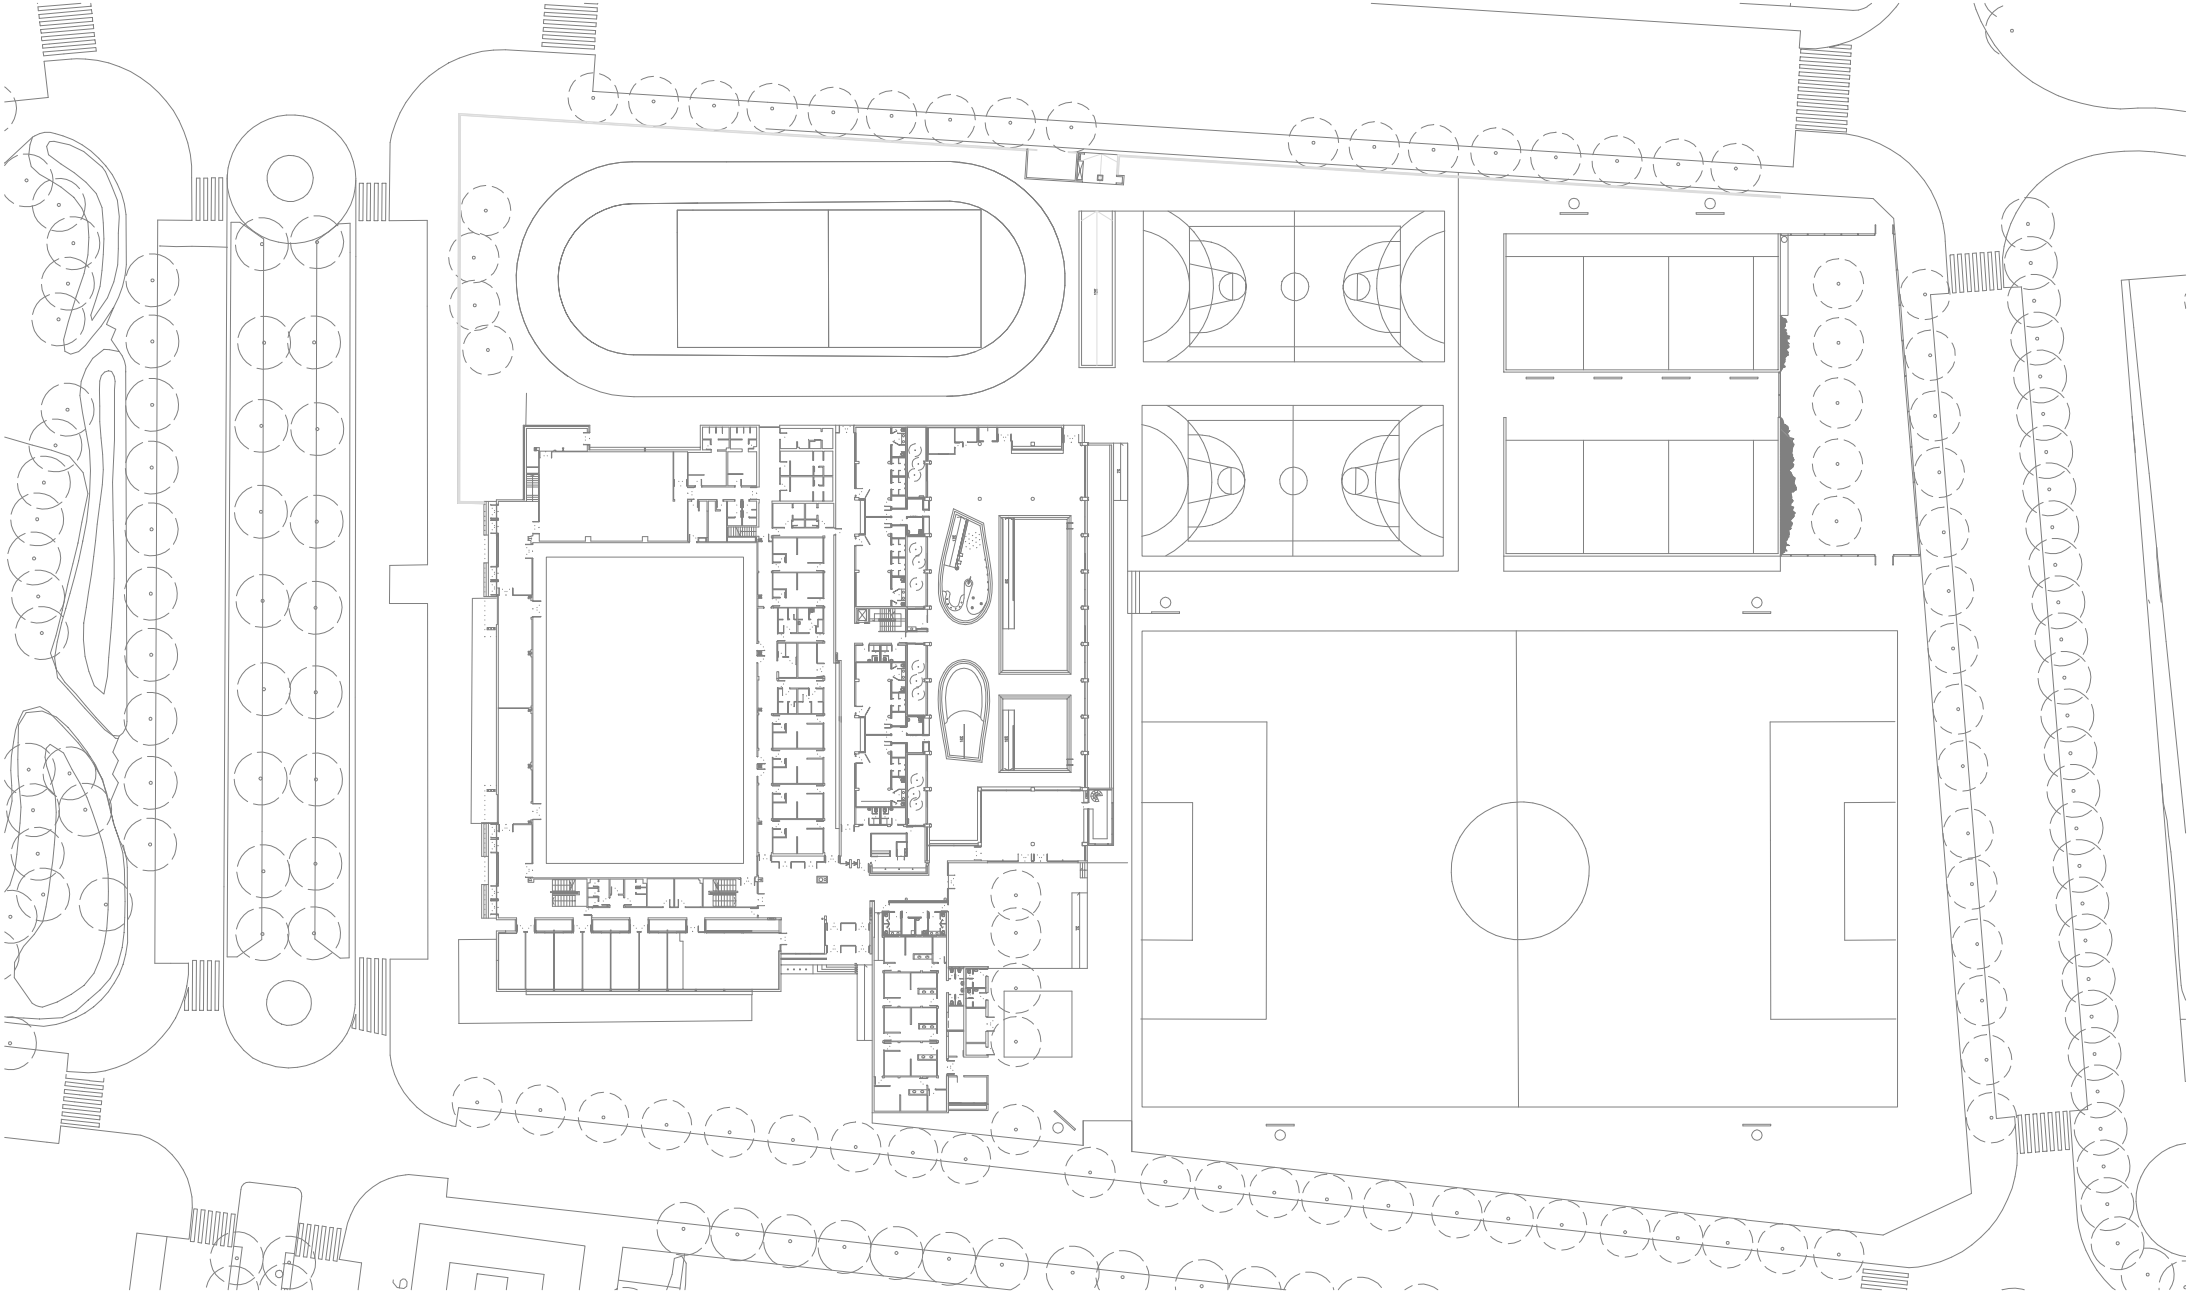

Ajuntament del Prat de Llobregat
ÀREA D'URBANISME

PROJECTE:
**PLA D'ACCESSIBILITAT**
**DIAGNOSI EDIFICACIÓ**

TÍTOL DE PLÀNOL:
**CEM ESTRUCH**
**PLANTA CONJUNT**

ESCALA:
1:1.000

ORIENTACIÓ:

DATA:
Desembre 2019

Nº DE PLÀNOL:
**041_02**

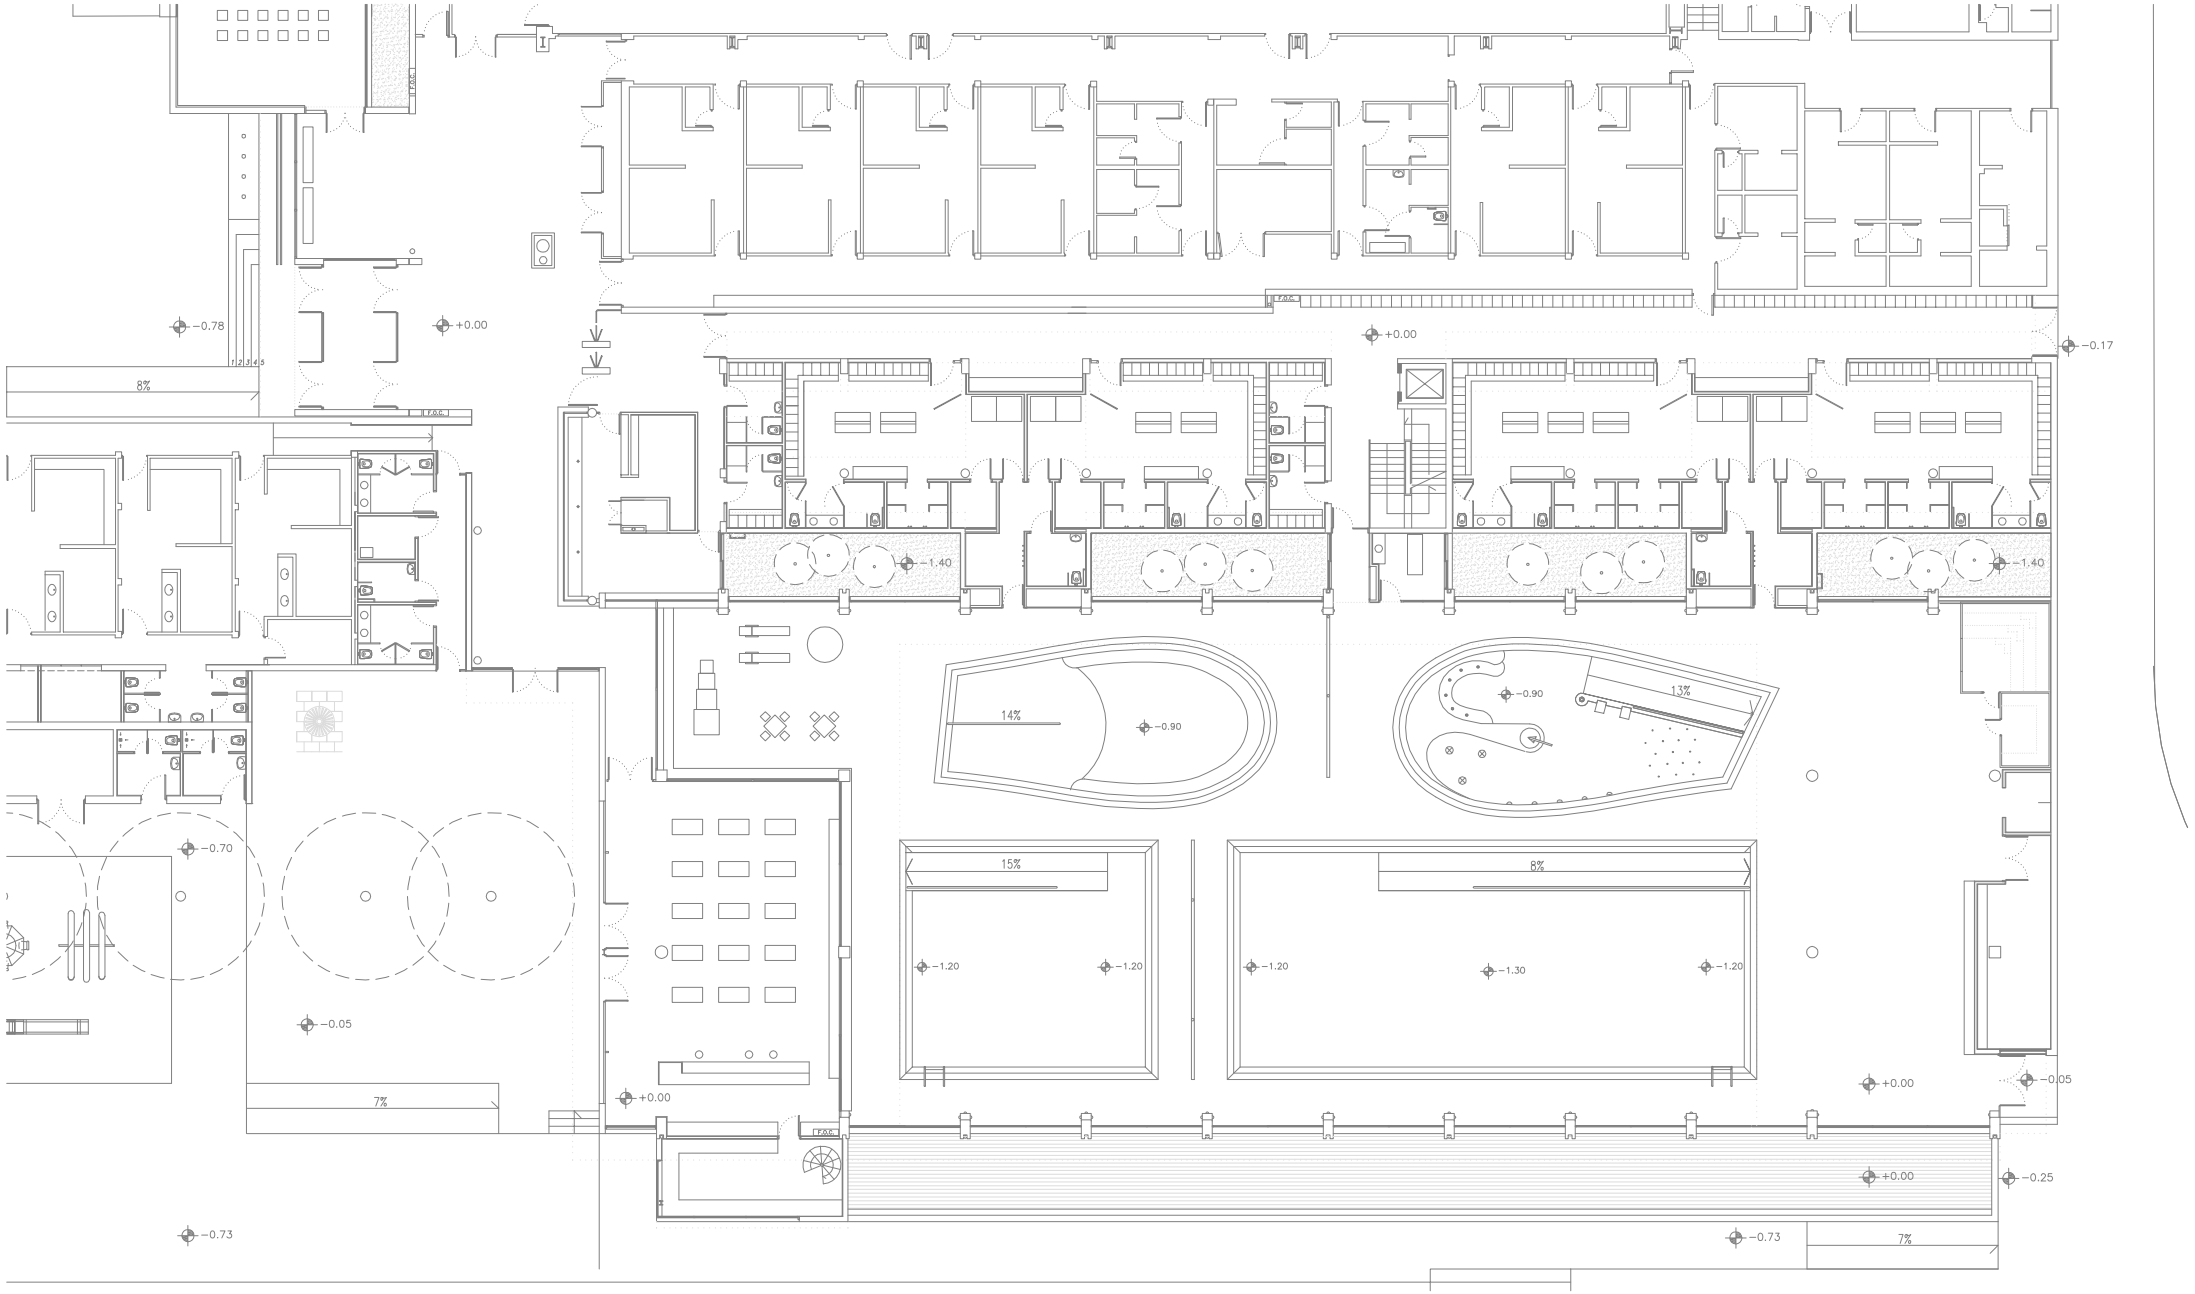


Ajuntament del Prat de Llobregat
ÀREA D'URBANISME

PROJECTE:
**PLA D'ACCESSIBILITAT**
**DIAGNOSI EDIFICACIÓ**

TÍTOL DE PLÀNOL:
**CEM ESTRUCH**
**CENTRE ESPORTIU. PLANTA BAIXA**

ESCALA:
1:300

ORIENTACIÓ:

DATA:
Desembre 2019

Nº DE PLÀNOL:
**041_03**

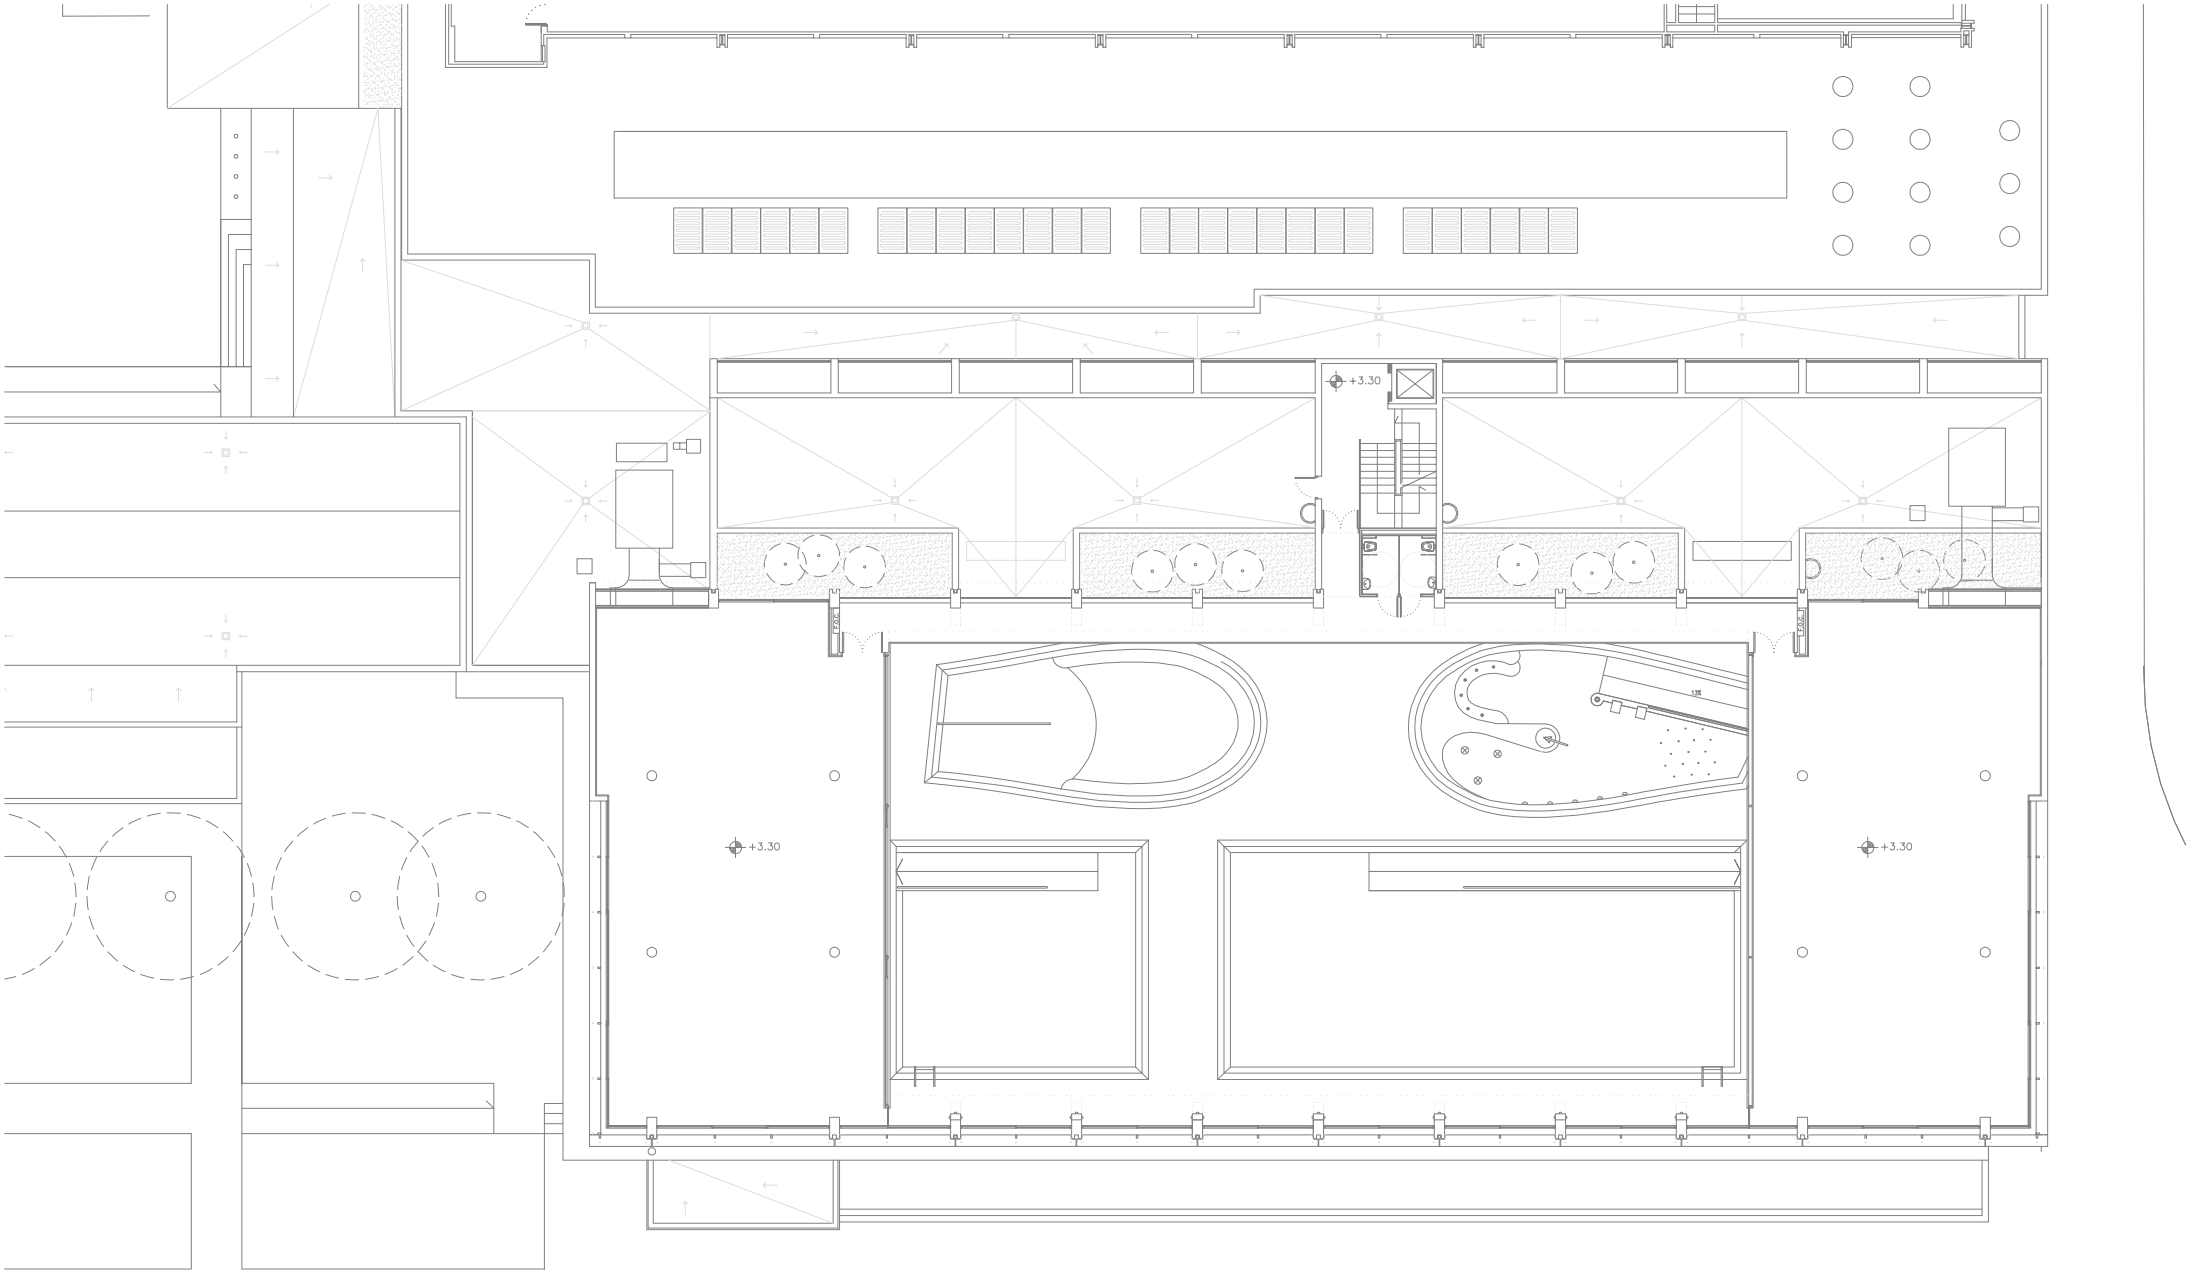


Ajuntament del Prat de Llobregat
ÀREA D'URBANISME

PROJECTE:
**PLA D'ACCESSIBILITAT**
**DIAGNOSI EDIFICACIÓ**

TÍTOL DE PLÀNOL:
**CEM ESTRUCH**
**CENTRE ESPORTIU. PLANTA PIS**

ESCALA:
1:300

ORIENTACIÓ:

DATA:
Desembre 2019

Nº DE PLÀNOL:
**041_04**

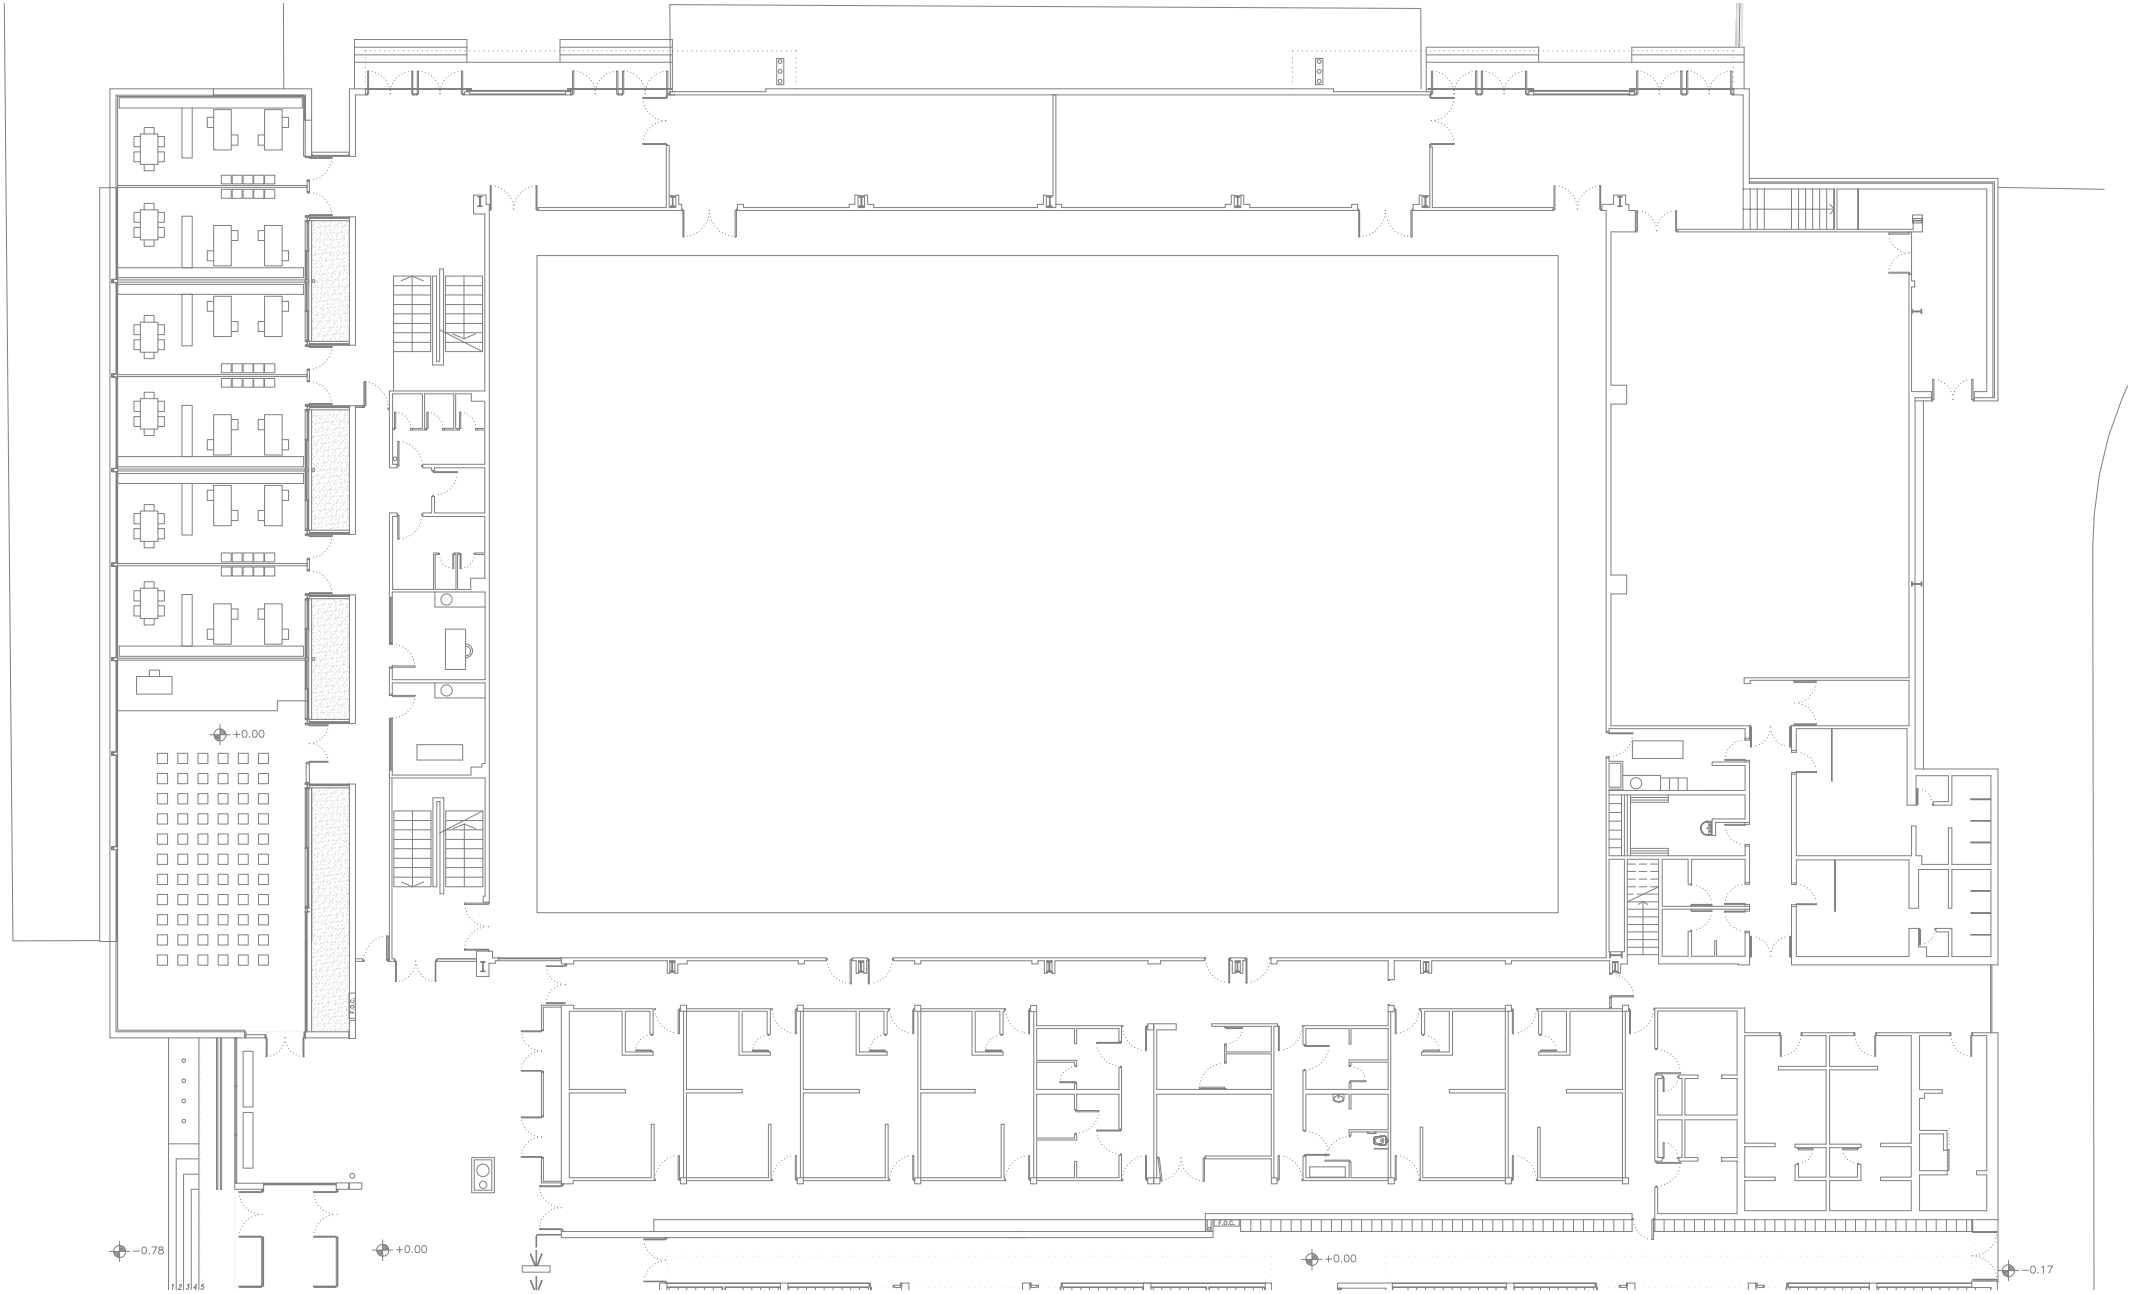


Ajuntament del Prat de Llobregat
ÀREA D'URBANISME

PROJECTE:
**PLA D'ACCESSIBILITAT**
**DIAGNOSI EDIFICACIÓ**

TÍTOL DE PLÀNOL:
**CEM ESTRUCH**
**PAVELLÓ JOAN BUSQUETS**
**PLANTA BAIXA**

ESCALA:
1:300

ORIENTACIÓ:

DATA:
Desembre 2019

Nº DE PLÀNOL:
**041_05**

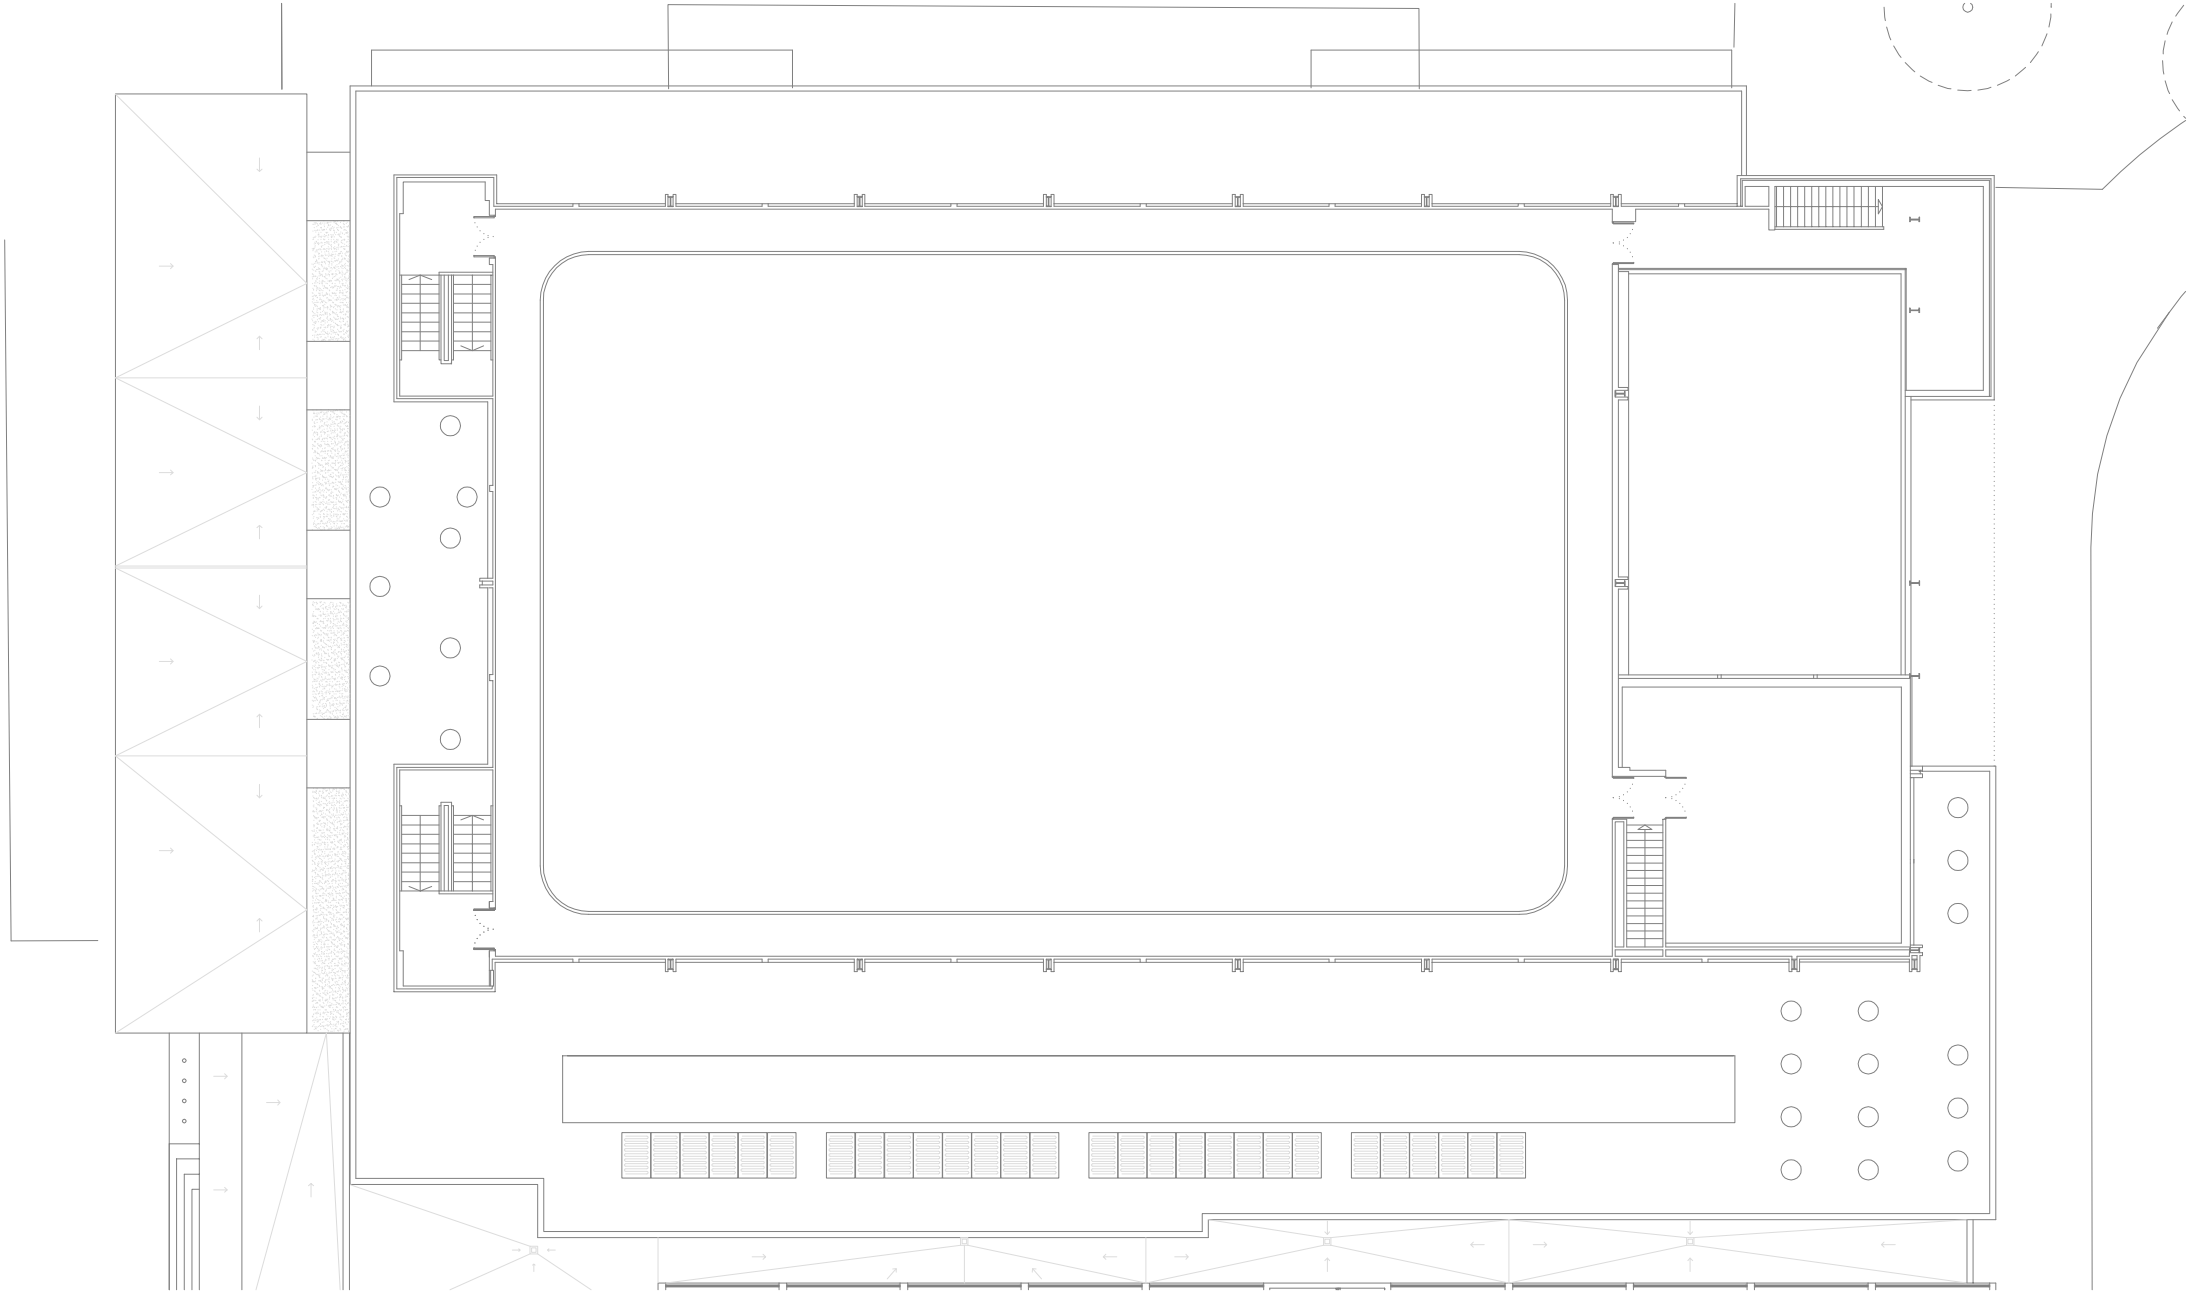

Ajuntament del Prat de Llobregat
ÀREA D'URBANISME

PROJECTE:
**PLA D'ACCESSIBILITAT**
**DIAGNOSI EDIFICACIÓ**

TÍTOL DE PLÀNOL:
**CEM ESTRUCH**
**PAVELLÓ JOAN BUSQUETS**
**PLANTA PRIMERA**

ESCALA:
1:300

ORIENTACIÓ:

DATA:
Desembre 2019

Nº DE PLÀNOL:
**041_06**

# DIAGNÒSTIC D'ACCESSIBILITAT
# CEM Sagnier

**42** 1

## IDENTIFICACIÓ

Adreça
carrer Frederica Montseny 2-8

Coord UTM: 423284, 4574926

Ús
Centre Esportiu

Nº de plantes
SOTERRANI+PB+2PP

## DESCRIPCIÓ GENERAL DE L'EDIFICI

Complex esportiu que inclou edificis de centre esportiu amb piscina, pavelló cobert i grades-vestidors de pista d'atletisme i camp de futbol. Actualment s'estan executant obres de reforma del pavelló i s'està redactant projecte de reforma dels camps de futbol.
L'anàlisi de l'edifici s'ha realitzat a partir de la visita a les instal·lacions i els plànols.

## DIAGNÒSTIC GENERAL ESTAT ACTUAL

| zona | accessible | Parcialment accessible | Adaptat | Practicable | No accessible | Convertible | Altres |
|---|---|---|---|---|---|---|---|
| | (veure definicions en annex informatiu) | | | | | | |
| ACCESSOS | | | | | | | |
| Principal | | | | | | | |
| Secundari | | | | | | | |
| COMUNICACIONS | | | | | | | |
| Horitzontal | | | | | | | |
| Vertical (esc.) | | | | | | | |
| Vertical (asc.) | | | | | | | |
| SERVEIS HIGIÈNICS | | | | | | | |
| Sanitaris | | | | | | | |
| Vestidors | | | | | | | |
| ALTRES | | | | | | | |
| Mobiliari - equipament | | | | | | | |
| Senyalització | | | | | | | |
| Aparcament | | | | | | | |
| Altres | | | | | | | |
| DIAGNOSI CONJUNTA | | | | | | | |

## NIVELL D'ACCESSIBILITAT RESULTANT (Amb l'execució de les intervencions proposades)

| | accessible | Parcialment accessible | Adaptat | Practicable | No accessible | Convertible | Altres |
|---|---|---|---|---|---|---|---|
| DIAGNOSI CONJUNTA | | | | | | | |

## GRAU INTERVENCIÓ TOTAL (Intervencions prioritàries + posteriors)

| Nivell 1 | Nivell 2 | Nivell 3 | Nivell 4 |
|---|---|---|---|
| [X] | [ ] | [ ] | [ ] |
| (0-10.000 euros) | (10.000-100.000 euros) | 100.000-1.000.000 euros) | (No valorats) |

## VALORACIÓ

| Conceptes | Prioritari | Posterior |
|---|---|---|
| Accessos | | |
| Comunicacions horitzontals | | |
| Comunicacions escales | | |
| Comunicacions rampes | | |
| Comunicacions ascensor | | 1.200,00 € |
| Serveis Higiènics | | 1.000,00 € |
| Mobiliari - equipament | | |
| Senyalètica | | |
| Altres | | |
| TOTAL | 0,00 € | 2.200,00 € |
| Imprevistos (10% del total) | 0,00 € | 220,00 € |

| | |
|---|---|
| PEM (intervencions prioritàries) | 0,00 € |
| PEM (intervencions posteriors) | 2.420,00 € |
| **Preu d'Execució Material TOTAL** | 2.420,00 € |

Dades de la darrera revisió

**Data:** Agost 2018

**Nom:** Laia Visa i Manté, arquitecte

Ajuntament del Prat de Llobregat

# DIAGNÒSTIC D'ACCESSIBILITAT
# CEM Sagnier

**42 2**

## ACCÉS

| ADAPTAT (D.135/1995) | ACCESSIBLE (DB SUA) | PRACTICABLE (D.135/1995) |
|---|---|---|
| **Aproximació:** Amplada lliure mínima de 0,9 m. i una alçada lliure d'obstacles de 2,1 m. [X] | | |
| En els canvis de direcció l'amplada lliure de pas permet inscriure un cercle de Ø1,50 m [X] | | |
| Pendent longitudinal no supera el 8% [X] | | |
| El paviment és dur, no lliscant i sense regruixos diferents del gravat de les peces [X] | | |
| Pendent transversal inferior al 2% [X] | | |
| **Accés a l'edifici:** S'admet un desnivell ≤ 2 cm que s'arrodonirà o s'aixamfranarà el cantell a un màxim de 45º. [X] | **Accés a l'edifici:** No s'admeten graons [X] | **Accés a l'edifici:** En els edificis amb obligatorietat d'instal·lació d'ascensor, només s'admet l'existència d'un graó, d'alçada ≤ 12cm, a l'entrada de [ ] |

## COMUNICACIONS HORITZONTALS

## PARÀMETRES GENERALS

| ADAPTADES (D.135/1995) | ACCESSIBLES (DB SUA) | PRACTICABLES (D.135/1995) |
|---|---|---|
| **Amplada:** ≥ 0,90 m [X] | **Amplada:** ≥ 1,20 m. S'admeten estretaments puntuals: A ≥ 1,00m per a longitud ≤0,50m i separat 0,65m de canvis direcció /forats de pas [X] | **Amplada:** ≥ 0,90 m [ ] |
| **Alçada:** ≥ 2,10 m, lliure d'obstacles en tot el seu recorregut [X] | **Alçada:** ≥ 2,20 m en general (2,10m per a ús restringit) [X] | **Alçada:** ≥ 2,10 m, lliure d'obstacles en tot el seu recorregut [ ] |
| **Canvis de direcció:** l'amplada de pas permet inscriure un Ø1,20 m [X] | **Canvis de direcció:** no es contempla (amplada pas 1,20 m) [ ] | **Canvis de direcció:** l'amplada de pas permet inscriure un cercle de Ø 1,20 m. [ ] |
| **Espai lliure de gir:** a cada planta. Es pot inscriure un cercle de Ø1,50 m [X] | **Espai de gir:** Ø ≥ 1,50 m (lliure d'obstacles) a cada planta [ ]<br>* al vestíbul d'entrada (o portal), [X]<br>* al fons de passadissos de >10m, [X]<br>* davant ascensors accessibles o espai per a previsió [X] | |
| **Graons:** No hi ha cap escala ni graó aïllat. [X] | **Graons:** No hi han graons [X] | **Graons:** No inclou cap tram d'escala. [ ]<br>A les dues bandes d'un graó d'alçada ≤ 14 cm. hi ha un espai lliure pla amb una fondària mínima de 1,20 m. [ ] |
| **Paviment:** és no lliscant [X] | **Paviment:** grau de lliscament segons ús i ubicació (SUA-1)* [ ]<br>No conté elements ni peces soltes (graves i sorres) pelfuts-moquetes: encastats o fixats al terra [X]<br>El sol resistents a la deformació (permeten circulació i arrastrada d'elements pesats, cadires roda, etc, [ ]<br>**Pendent:** ≤ 4% (longitudinal) ≤ 2% (transversal) [X] | |
| | **Senyalització dels itineraris accessibles:** mitjançant símbol internacional d'accessibilitat, SIA i fletxes direccionals. [-] | |

* Veure Annex informatiu

compleix condició [X]
no compleix condició [-]

Ajuntament del Prat de Llobregat

| DIAGNÒSTIC D'ACCESSIBILITAT<br>CEM Sagnier | 42 3 |
|---|---|
| COMUNICACIONS HORITZONTALS | PORTES |

| ADAPTADES (D.135/1995) | ACCESSIBLES (DB SUA) | PRACTICABLES (D.135/1995) |
|---|---|---|
| **Amplada:** ≥ 0,80 m les portes de 2 o més fulles, una d'elles serà ≥ 0,80 m [X] | **Amplada:** ≥ 0,80 m (mesurada en el marc i aportada per 1 fulla) (en posició de màx. obertura: amplada lliure de pas reduït el gruix de la fulla ≥ 0,78 m) [X] | **Amplada:** ≥ 0,80 m [X] |
| **Alçada:** ≥ 2,00 m [X] | Alçada: ≥ 2,00 m [X] | **Alçada:** ≥ 2,00 m [X] |
| **Espai lliure de gir:** a les dues bandes d'una porta es pot inscriure un Ø1,50 m. (sense ser escombrat per l'obertura de la porta). S'exceptua a l'interior de la cabina de l'ascensor [-] | **Espai de gir:** a les dues bandes d'una porta hi ha un espai horitzontal Ø1,20 m. (sense ser escombrat per l'obertura de la porta) [-] | **Espai lliure de gir:** a les dues bandes d'una porta es pot inscriure un cercle de Ø 1,20 m, sense ser escombrat per l'obertura de la porta . (S'exceptua a l'interior de la cabina de l'ascensor) [-] |
| **Manetes:** s'accionen mitjançant mecanismes de pressió o palanca. [X] | **Mecanismes d'obertura i tancament:**<br>Altura de col·locació : 0,80m ÷ 1,20m [X]<br>Funcionament a pressió o palanca i maniobrables amb una sola ma, o bé són automàtics [X]<br>Distància del mecanisme d'obertura a cantonada ≥0,30m [-] | **Manetes:** s'accionen mitjançant mecanismes de pressió o palanca. [X] |
| **Portes de vidre:**<br>Tenen un sòcol inferior ≥ 0,30m d'alçada, llevat de que el vidre sigui de seguretat. [X]<br>Visualment te una franja horitzontal d'amplada ≥ 0,05 m, a 1,50 m d'alçada i amb marcat contrast de color. [X] | **Portes de vidre:**<br>Classificació a impacte, com a mínim, (3 B/C 3) [ ]<br>Si no disposen d'elements que permetin la seva identificació (portes, marcs) es senyalitzen segons apartat 1.4 (DB SUA-2)* [X] | |

* Veure Annex informatiu

compleix condició [X]
no compleix condició [-]

# DIAGNÒSTIC D'ACCESSIBILITAT
# CEM Sagnier

**42** 4

## COMUNICACIONS VERTICALS

## RAMPES

**NO HI HAN RAMPES INTERIORS**

| ADAPTADES (D.135/1995) | ACCESSIBLES (DB SUA) | PRACTICABLES (D.135/1995) |
|---|---|---|
| **Pendents longitudinals:**<br>12% trams < 3 m de llargada [ ]<br>≤ 10% trams entre 3 i 10 m de llargada [-]<br>≤ 8% trams > 10 m de llargada [ ] | **Pendents longitudinals:**<br>≤ 10% trams < 3 m de llargada [ ]<br>≤ 8% trams < 6 m de llargada [-]<br>4< p ≤ 6% trams < 9 m de llargada [ ] | **Pendents longitudinals:**<br>12% trams ≤ 10 m. de llargada [-] |
| **Pendent transversal:** ≤ 2% en rampes exteriors [X] | **Pendent transversal:** ≤ 2% [X] | **Pendent transversal:** ≤ 2% en rampes exteriors [X] |
| **Trams:** La llargada de cada tram és ≤ 20 m. [X]<br>Al inici i al final de cada tram de rampa hi ha un replà de 1,50 m de llargada mínima. [X]<br>En la unió de trams de diferent pendent es col·loquen replans [ ] | **Trams:** llargada màxima tram ≤ 9 m. amplada ≥ 1,20m rectes o amb radi de curvatura ≥ 30m [X]<br>Al inici i al final de cada tram hi ha una superfície horitzontal ≥ 1,20m de long. en la direcció de la rampa [X] | **Trams:** En els dos extrems d'una rampa hi ha un espai lliure amb una fondària de 1,20 m. [ ] |
| **Replans:** Els replans intermedis tenen una llargada mínima de 1,50 m en la direcció de circulació. [ ] | **Replans:** entre trams d'una mateixa direcció: amplada ≥ la de la rampa longitud ≥ 1,50 m (mesurada a l'eix) [ ]<br>Entre trams amb canvi de direcció: l'amplada de la rampa no es redueix [ ]<br>Els passadissos d'amplada < 1,20m i les portes es situen a > 1,50m de l'arrencada d'un tram [ ] | **Replans:** (als dos extrems d'una rampa hi ha un espai lliure amb una fondària de 1,20 m) [ ] |
| **Barreres protecció:** a ambdós costats [X] | **Barreres protecció:** desnivell > 0,55m [X] | **Barreres protecció:** a ambdós costats [ ] |
| **Passamans:** situats a una alçada entre 0,90 i 0,95 m [X]<br>Amb disseny anatòmic (permet adaptar la ma) [X]<br>Amb una secció igual o equivalent a la d'un tub rodó de ø entre 3 i 5 cm [X]<br>Separat ≥ 4 cm dels paraments verticals. [X] | **Passamans**: per a rampes amb: p ≥ 6% i desnivell > 18,5 cm.<br>Continus i als dos costats a una altura entre 0,90 m - 1,10 m, i un altre a una altura entre 0,65 0,75 m [-]<br>Trams de rampa de l > 3 m<br>Prolongació horitzontal dels passamans > 0,30 m en els extrems [-]<br>Són continus, ferms i es podran agafar fàcilment [ ]<br>Separats del parament ≥ 0,04 m [ ]<br>El sistema de subjecció no interfereix el pas continu de la ma [ ] | **Passamans:** com a mínim a un costat situats a una alçada entre 0,90 i 0,95 m [ ] |
| **Elements de protecció lateral:** es disposa longitudinalment amb una alçària ≥ 10 cm per sobre del terra (evitar la sortida accidental de rodes i bastons) [X] | **Elements de protecció lateral:** per als costats oberts de les rampes amb p ≥ 6% i desnivell > 18,5 cm i amb una alçària ≥ 10 cm [ ] | |

Ample de pas < 90 cm.

compleix condició [X]
no compleix condició [-]

| DIAGNÒSTIC D'ACCESSIBILITAT<br>CEM Sagnier | 42 5 |
|---|---|
| COMUNICACIONS VERTICALS | ASCENSOR |

DB SUA: Obligatori per accedir a plantes amb elements accessibles, o alçada superior a dues plantes, o més de 200 $m^2$,o "ús públic" de més de 100 $m^2$. Si no hi ha accés per una rampa.

**OBLIGATORI** [X] **EXISTENT** [X] **NO DISPOSA D'ASCENSOR** [ ]

| ADAPTATS (D.135/1995) | ACCESSIBLES (DB SUA)* | PRACTICABLES (D.135/1995) |
|---|---|---|
| **Dimensions cabina:** sentit d'accés ≥ 1,40 m, sentit perpendicular ≥ 1,10 m [X] | **Dimensions mínimes de cabina:**<br>- Su ≤ 1000m2 (exclosa planta accés)<br>*1 porta o 2 enfrontades: 1,00 x 1,25m [ ]<br>*2 portes en angle: 1,40 x 1,40m [ ]<br>- Su > 1000m2 (exclosa planta accés)<br>*1 porta o 2 enfrontades: 1,10 x 1,40m [ ]<br>*2 portes en angle: 1,40 x 1,40m [ ] | **Dimensions cabina:** sentit d'accés ≥ 1,20 m, sentit perpendicular ≥ 0,90 m, superfície ≥ 1,20 $m^2$. [X] |
| | **Accés en planta:** [ ]<br>Portes de color contrastat amb parets [X]<br>Espai lliure sense obstacles ni pendent de Ø1,50 m [X]<br>Separació entre cabina i replà ≤2 cm [ ] | |
| **Portes de la cabina:** són automàtiques [X]<br>**Portes del recinte:** són automàtiques [X]<br>**Amplada portes:** ≥ 0,80 m. davant de les portes es pot inscriure un Ø1,50 m [X] | **Portes:**<br>Seran automàtiques i correderes [X]<br>Ample de pas de 80cm [X]<br>Temps de 20 s. de portes obertes i boto de tancament de portes [ ]<br>Equipades amb sensor de detecció de persones entre 25 i 180 cm [X] | **Portes de la cabina:** són automàtiques [X]<br>**Portes del recinte:** manuals o automàtiques [X]<br>**Amplada portes:** ≥ 0,80 m. davant de les portes es pot inscriure un Ø1,20 m sense ser escombrat per l'obertura de la porta [X] |
| **Botoneres:** Alçada de col·locació: entre 1,00 i 1,40 m respecte al terra. Tenen la numeració en Braille o en relleu [X] | **Botoneres:**<br>Botons ≥Ø3 cm, color contrastat, Braille i alt relleu ≥0,8 mm [-]<br>Botons de planta entre 90 i 110 cm respecte al terra i prop de la porta [X]<br>Botons de cabina entre 90 i 120 cm respecte al terra i a ≥40 cm de la cantonada [X]<br>Alarma amb senyal lluminosa i enllaç amb bucle magnètic [-] | **Botoneres:** Alçada de col·locació: entre 1,00 i 1,40 m respecte al terra. [X] |
| **Passamans:** La cabina en disposa a una alçada entre 0,90 i 0,95 m. [X]<br>Amb disseny anatòmic (permet adaptar la ma) [X]<br>Amb una secció igual o equivalent a la d'un tub rodó de Ø entre 3 i 5 cm [X]<br>Separat ≥ 4 cm dels paraments verticals. [X] | **Passamans:** [X]<br>Perimetral a 90 cm d'alçada<br>**Mirall:** [X]<br>En ascensors ≤Ø150 cal mirall enfrontat a la porta. Cantell inferior entre 30-90 cm | |
| **Senyalització**: - Indicació del nombre de cada planta amb número en alt relleu (dimensió x 10 cm) [-]<br>Col·locat a una alçada d'1,40m des del terra (al costat de la porta de l'ascensor) [-] | **Senyalització:** - mitjançant símbol internacional d'accessibilitat, SIA [X]<br>Fora i dins de cabina senyalització visual de planta i sentit de desplaçament [-]<br>En cabina senyal sonora de planta, sentit de desplaçament i obertura-tancament de potes [-] | |

* Remet al compliment de la norma UNE EN 81-70:2004 "Accessibilitat a los ascensores de personas, incluyendo personas con discapacidad".

compleix condició [X]
no compleix condició [-]

| DIAGNÒSTIC D'ACCESSIBILITAT<br>CEM Sagnier | 42 6 |
|---|---|
| **COMUNICACIONS VERTICALS:** | **ESCALES vestíbul** |

| ADAPTADES (D.135/1995) | | | ACCESSIBLES (DB SUA) | | |
|---|---|---|---|---|---|
| **Amplada** | ≥ 1,00 m | X | **Amplada** | En funció de l'ús i del nombre de persones, taula 4.1 SUA-1 | |
| | | | | ≥ 1,00m si comunica amb una zona accessible | X |
| **Altura de pas** | ≥ 2,10 m | X | **Altura de pas** | ≥ 2,20 m | X |
| **Graons** | Frontal F ≤ 0,16m | - | **Graons** | Frontal 0,13 ≤ F ≤ 0,175m | X |
| | Estesa, E ≥ 0,30m | - | | Estesa, E ≥ 0,28m | X |
| | Si la projecció en planta no és recta, l'estesa, E ≥ 0,30m a 0,40m de la part interior | | | 0,54m ≤ 2F +E ≤ 0,70m (al llarg de tota l'escala) | X |
| | | | | Els graons no tenen ressalts (bocel) | |
| | L'estesa no presenta discontinuïtats quan s'uneix amb l'alçària (no tenen ressalts) | | | Graons amb frontal , vertical o formant un angle ≤ 15º amb la vertical, (per a edificis sense itinerari accessible alternatiu) | |
| **Trams:** | Nombre de graons seguits ≤ 12. | - | **Trams:** | Salva una altura ≤ 2,25m | - |
| | | | | Són rectes, corbats o mixtes (veure apartat 4.2.2 SUA-1, els usos pels quals només són rectes)* | |
| | | | | Entre dues plantes consecutives d'una mateixa escala tots els graons tenen el mateix frontal | - |
| | | | | Entre dos trams consecutius de plantes diferents el frontal varia com a màxim ±10mm | |
| | | | | Tots els graons dels trams rectes tenen la mateixa estesa | |
| **Replans:** | Els replans intermedis tindran una llargada ≥ 1,20 m. | | **Replans:** | Entre trams d'una mateixa direcció: amplada ≥ la de l'escala longitud ≥ 1,00 m (mesurada a l'eix) | |
| | | | | Entre trams amb canvi de direcció: l'amplada de l'escala no es redueix | X |
| | | | | Els passadissos d'amplada < 1,20m i les portes es situen a ≥ 0,40m de l'arrencada d'un tram | |
| | | | **Replans de planta:** | Senyalització visual i tàctil amb franja de paviment en l'arrencada dels trams. (0,80m de longitud en el sentit de la marxa; amplada la de l'itinerari i gravat direccional perpendicular a l'eix de l'escala) | - |
| **Barreres de protecció, Passamans i Elements protectors:** | Passamans a ambdós costats | X | **Barreres de protecció, Passamans i Elements protectors:** | Col·locació 1 costat | |
| | Situats a una alçada entre 0,90 i 0,95 m | X | | Col·locació 2 costats escales amb desnivell > 0,55m i amplada > 1,20m o quan no hi hagi ascensor alternatiu | X |
| | Amb disseny anatòmic (permet adaptar la ma) i amb una secció igual o equivalent a la d'un tub rodó de ø entre 3 i 5 cm | X | | Passamà intermedi: trams amplada > 4m | |
| | | | | Altura de col·locació entre 0,90m i 1,10m | X |
| | Separat ≥ 4 cm dels paraments verticals. | X | | Seran ferms i es podran agafar fàcilment, | X |
| | | | | Separats del parament ≥ 0,04m | X |
| | | | | El sistema de subjecció no interferirà el pas continu de la ma. | X |

* Veure Annex informatiu

compleix condició X
no compleix condició -

| DIAGNÒSTIC D'ACCESSIBILITAT<br>CEM Sagnier | 42 6' |
|---|---|
| **COMUNICACIONS VERTICALS:** | **ESCALES zona abonats 1** |

| ADAPTADES (D.135/1995) | | | ACCESSIBLES (DB SUA) | | |
|---|---|---|---|---|---|
| **Amplada** | ≥ 1,00 m | X | **Amplada** | En funció de l'ús i del nombre de persones, taula 4.1 SUA-1 | |
| | | | | ≥ 1,00m si comunica amb una zona accessible | X |
| **Altura de pas** | ≥ 2,10 m | X | **Altura de pas** | ≥ 2,20 m | X |
| **Graons** | Frontal F ≤ 0,16m | - | **Graons** | Frontal 0,13 ≤ F ≤ 0,175m | - |
| | Estesa, E ≥ 0,30m | X | | Estesa, E ≥ 0,28m | X |
| | Si la projecció en planta no és recta, l'estesa, E ≥ 0,30m a 0,40m de la part interior | | | 0,54m ≤ 2F +E ≤ 0,70m (al llarg de tota l'escala) | - |
| | | | | Els graons no tenen ressalts (bocel) | X |
| | L'estesa no presenta discontinuïtats quan s'uneix amb l'alçària (no tenen ressalts) | X | | Graons amb frontal , vertical o formant un angle ≤ 15º amb la vertical, (per a edificis sense itinerari accessible alternatiu) | |
| **Trams:** | Nombre de graons seguits ≤ 12. | X | **Trams:** | Salva una altura ≤ 2,25m | X |
| | | | | Són rectes, corbats o mixtes (veure apartat 4.2.2 SUA-1, els usos pels quals només són rectes)* | X |
| | | | | Entre dues plantes consecutives d'una mateixa escala tots els graons tenen el mateix frontal | X |
| | | | | Entre dos trams consecutius de plantes diferents el frontal varia com a màxim ±10mm | - |
| | | | | Tots els graons dels trams rectes tenen la mateixa estesa | X |
| **Replans:** | Els replans intermedis tindran una llargada ≥ 1,20 m. | | **Replans:** | Entre trams d'una mateixa direcció: amplada ≥ la de l'escala longitud ≥ 1,00 m (mesurada a l'eix) | |
| | | | | Entre trams amb canvi de direcció: l'amplada de l'escala no es redueix | |
| | | | | Els passadissos d'amplada < 1,20m i les portes es situen a ≥ 0,40m de l'arrencada d'un tram | |
| | | | **Replans de planta:** | Senyalització visual i tàctil amb franja de paviment en l'arrencada dels trams. (0,80m de longitud en el sentit de la marxa; amplada la de l'itinerari i gravat direccional perpendicular a l'eix de l'escala) | - |
| **Barreres de protecció, Passamans i Elements protectors:** | Passamans a ambdós costats | - | **Barreres de protecció, Passamans i Elements protectors:** | Col·locació 1 costat | |
| | Situats a una alçada entre 0,90 i 0,95 m | - | | Col·locació 2 costats escales amb desnivell > 0,55m i amplada > 1,20m o quan no hi hagi ascensor alternatiu | - |
| | Amb disseny anatòmic (permet adaptar la ma) i amb una secció igual o equivalent a la d'un tub rodó de ø entre 3 i 5 cm | X | | Passamà intermedi: trams amplada > 4m | |
| | | | | Altura de col·locació entre 0,90m i 1,10m | - |
| | Separat ≥ 4 cm dels paraments verticals. | X | | Seran ferms i es podran agafar fàcilment, | X |
| | | | | Separats del parament ≥ 0,04m | X |
| | | | | El sistema de subjecció no interferirà el pas continu de la ma. | X |

* Veure Annex informatiu

compleix condició X
no compleix condició -

| DIAGNÒSTIC D'ACCESSIBILITAT<br>CEM Sagnier | 42 6" |
|---|---|
| **COMUNICACIONS VERTICALS:** | **ESCALES zona abonats 2** |

| ADAPTADES (D.135/1995) | | | ACCESSIBLES (DB SUA) | | |
|---|---|---|---|---|---|
| **Amplada** | ≥ 1,00 m | X | **Amplada** | En funció de l'ús i del nombre de persones, taula 4.1 SUA-1 | |
| | | | | ≥ 1,00m si comunica amb una zona accessible | X |
| **Altura de pas** | ≥ 2,10 m | X | **Altura de pas** | ≥ 2,20 m | X |
| **Graons** | Frontal F ≤ 0,16m | X | **Graons** | Frontal 0,13 ≤ F ≤ 0,175m | X |
| | Estesa, E ≥ 0,30m | | | Estesa, E ≥ 0,28m | X |
| | Si la projecció en planta no és recta, l'estesa, E ≥ 0,30m a 0,40m de la part interior | | | 0,54m ≤ 2F +E ≤ 0,70m (al llarg de tota l'escala) | X |
| | | | | Els graons no tenen ressalts (bocel) | X |
| | L'estesa no presenta discontinuïtats quan s'uneix amb l'alçària (no tenen ressalts) | X | | Graons amb frontal , vertical o formant un angle ≤ 15º amb la vertical, (per a edificis sense itinerari accessible alternatiu) | |
| **Trams:** | Nombre de graons seguits ≤ 12. | - | **Trams:** | Salva una altura ≤ 2,25m | - |
| | | | | Són rectes, corbats o mixtes (veure apartat 4.2.2 SUA-1, els usos pels quals només són rectes)* | X |
| | | | | Entre dues plantes consecutives d'una mateixa escala tots els graons tenen el mateix frontal | X |
| | | | | Entre dos trams consecutius de plantes diferents el frontal varia com a màxim ±10mm | - |
| | | | | Tots els graons dels trams rectes tenen la mateixa estesa | X |
| **Replans:** | Els replans intermedis tindran una llargada ≥ 1,20 m. | | **Replans:** | Entre trams d'una mateixa direcció: amplada ≥ la de l'escala longitud ≥ 1,00 m (mesurada a l'eix) | |
| | | | | Entre trams amb canvi de direcció: l'amplada de l'escala no es redueix | |
| | | | | Els passadissos d'amplada < 1,20m i les portes es situen a ≥ 0,40m de l'arrencada d'un tram | |
| | | | **Replans de planta:** | Senyalització visual i tàctil amb franja de paviment en l'arrencada dels trams. (0,80m de longitud en el sentit de la marxa; amplada la de l'itinerari i gravat direccional perpendicular a l'eix de l'escala) | - |
| **Barreres de protecció, Passamans i Elements protectors:** | Passamans a ambdós costats | - | **Barreres de protecció, Passamans i Elements protectors:** | Col·locació 1 costat | |
| | Situats a una alçada entre 0,90 i 0,95 m | X | | Col·locació 2 costats escales amb desnivell > 0,55m i amplada > 1,20m o quan no hi hagi ascensor alternatiu | X |
| | Amb disseny anatòmic (permet adaptar la ma) i amb una secció igual o equivalent a la d'un tub rodó de ø entre 3 i 5 cm | X | | Passamà intermedi: trams amplada > 4m | |
| | | | | Altura de col·locació entre 0,90m i 1,10m | X |
| | Separat ≥ 4 cm dels paraments verticals. | X | | Seran ferms i es podran agafar fàcilment, | X |
| | | | | Separats del parament ≥ 0,04m | X |
| | | | | El sistema de subjecció no interferirà el pas continu de la ma. | X |

* Veure Annex informatiu

compleix condició X
no compleix condició -

# DIAGNÒSTIC D'ACCESSIBILITAT
# CEM Sagnier

**42** 7

## SERVEIS HIGIÈNICS - piscina

### ADAPTATS (D.135/1995)

#### Cambra higiènica

| | |
|---|---|
| **Portes:** Amplada mínima de 0,80 m. | X |
| Obertura: cap l'exterior o ser corredisses | X |
| Les manetes s'accionen mitjançant mecanismes de pressió o palanca. | X |
| **Espai lliure de gir:** es pot inscriure un Ø1,50 m. entre 0 i 0,7 m. | - |
| **Espai d'apropament lateral:** al vàter, banyera, dutxa, bidet i el frontal al rentamans serà de 0,8 m. com a mínim | X |
| **Rentamans:** sense peu ni mobiliari inferior | X |
| **Barres de suport:** Disposa de dues barres de suport a una alçada entre 0,7 i 0,75 m. | X |
| La barra del costat d'apropament és batent | X |
| **Miralls:** amb cantell inferior a 0,9 m. del terra | - |
| **Accessoris i mecanismes** a una alçada entre 0,4 i 1,4 m. | X |
| **Aixetes:** amb accionament de pressió o palanca | X |
| Paviment: no lliscant | X |
| Senyalització: Indicadors de serveis homes o dones de lectura tàctil i senyalització sobre la maneta en alt relleu H pels homes i D per les dones | - |

#### Vestidors

| | |
|---|---|
| **Portes:** Amplada mínima de 0,80 m. | X |
| Obertura cap l'exterior o ser corredisses | |
| Les manetes s'accionen mitjançant mecanismes de pressió o palanca. | X |
| **Espai lliure de gir:** es pot inscriure un Ø1,50 m. sense ser escombrat per l'obertura de la porta | X |
| **Espai d'apropament lateral:** a taquilles, bancs, dutxes i mobiliari en general de 0,8 m. com a mínim | - |
| **Espai de circulació:** te una amplada mínima de 0,9 m. | |
| **Dutxa:** amb espai d'utilització de dimensions mínimes 0,8 m. d'amplada i 1,2 de fondària a més de l'espai d'apropament lateral. | |
| La base de la dutxa està enrasada amb el paviment | X |
| Disposa d'un seient abatible fixat al costat curt de l'espai de 0,4*0,4 m. | X |
| Disposa de dues barres de suport a una alçada entre 0,7 i 0,75 m. | - |
| La barra del costat d'apropament és batent | - |
| Els accessoris i mecanismes estan a una alçada entre 0,4 i 1,4 m. | X |
| Les aixetes tenen accionament de pressió o palanca | X |
| Les aixetes estan situades al centre del costat llarg a una alçada respecte el terra d'entre 0,9 i 1,2 m. | |
| El paviment és no lliscant | X |
| **Vestidors:** existeix un espai que es pugui tancar d'unes dimensions on es pot inscriure un Ø1,50 m. sense ser escombrat per l'obertura de la porta | |
| **Senyalització:** Indicadors de serveis homes o dones de lectura tàctil i senyalització sobre la maneta en alt relleu H | - |

### ACCESSIBLES (DB SUA)

#### Cambra higiènica

| | |
|---|---|
| Comunicat amb un itinerari accessible | X |
| **Espai de gir** Ø1,50m lliure d'obstacles | - |
| **Portes:** compleixen condicions d'itinerari accessible | - |
| Abatibles cap al exterior o correderes | X |
| **Barres de recolzament, mecanismes i accessoris** diferenciats cromàticament | |

#### Vestidors

| | |
|---|---|
| Comunicat amb un itinerari accessible | - |
| **Espai de circulació:** ample de pas ≥1,20m en bateries de lavabos, dutxes, vestidors, espais de taquilles,... | |
| **Espai de gir** Ø1,50m lliure d'obstacles | X |
| **Portes:** compleixen condicions d'itinerari accessible | - |
| Les portes de cabines accessibles són abatibles cap al exterior o correderes | - |
| **Dutxes:** per usuaris amb cadires de rodes espai de 0,80x1,20m | - |
| Si es en recinte tancat, espai de gir de Ø1,50m lliure d'obstacles | |
| **Barres de recolzament, mecanismes, accessoris i seient** diferenciats cromàticament | X |

#### Equipament de sanitaris i vestidors

| | |
|---|---|
| **Lavabo:** espai lliure inferior ≥0,7x0,5 m, sense pedestal | X |
| **Inodor:** alçada seient entre 0,45 i 0,50 m | |
| Espai de transferència lateral ≥0,8x0,75 m. | X |
| En ús públic, espai de transferència als dos costats | - |
| Barres horitzontals als dos costats separades 65-70cm | X |
| Mecanismes de descàrrega a pressió o palanca, amb polsadors de gran superfície | X |
| **Dutxa:** terra enrassat amb pendent ≤2% | X |
| Disposa de seient abatible i amb respatllers de seient ≥0,4x0,4x0,45 m | X |
| Espai de transferència lateral ≥0,8 m al costat del seient. | - |
| Al costat del seient barres horitzontals perimetrals en almenys dues parets que facin cantonada i barra vertical a 60 cm de la cantonada o del respatller del seient | - |
| **Urinari:** si hi ha més de 5 ut. com a mínim una te l'alçada entre 0,3 i 0,4 m | |
| **Barres de recolzament:** secció Ø30-40 mm, separades 45-55 mm del parament | X |
| Al costat del seient barres horitzontals perimetrals en almenys dues parets que facin cantonada i barra vertical a 60 cm de la cantonada o del respatller del seient | - |
| Horitzontals a una alçada entre 70-75 cm, longitud ≥70 cm, abatibles al costat de la transferència | |
| **Griferia**: automàtica dotada de sensors de presència o manual tipus monomando amb palanca llarga tipus gerontològic. | |
| Abast horitzontal des de seient ≤60 cm | |
| **Mirall:** alçada cantell inferior ≤90 cm, o orientable fins 10% sobre la vertical | |

compleix condició X
no compleix condició -

# DIAGNÒSTIC D'ACCESSIBILITAT
# CEM Sagnier

**42** 8

## MOBILIARI I EQUIPAMENT

| ADAPTATS (D.135/1995) | | ACCESSIBLES (DB SUA) | |
|---|---|---|---|
| **Mobiliari** | | | |
| **Elements sortints i/o voladissos superiors a 0,15 m.:** tenen un element fix entre 0 i 0,15 m. d'alçada o estan situats a una alçada superior a 2,1 m. | - | | |
| **Elements de comandament:** (polsadors, brunzidors, alarmes i porters electrònics) estan entre 1 i 1,4 m. | | **Mecanismes:** alçada entre 80 i 120 cm si són de comandament i control i entre 40 i 120 cm si són presses de corrent o dades | |
| **Atenció al públic:** té, total o parcialment una alçada màxima respecte el terra de 0,85 m. | X | Distància a racons ≥35 cm | |
| Si disposa solament d'apropament frontal, la part inferior entre 0 i 0,7 m. d'alçada, en una amplada de 0,8 m. com a mínim, està lliure d'obstacles. | X | Contrast cromàtic amb l'entorn | |
| | | Interruptors i polsadors d'alarma de fàcil accionament mitjançant puny tancat, colze i una ma o d'accionament | |
| **Taules:** alçada màxima de 0,8 m. | | **Taulell d'atenció al públic:** | |
| La part inferior entre 0 i 0,7 m. d'alçada, en una amplada de 0,8 m. com a mínim, està lliure d'obstacles. | | Comunicat amb l'accés principal accessible per un itinerari accessible | X |
| **Aparell telefònic:** l'element més alt manipulable està a una alçada màxima de 1,4 m. | | Pla treball ≥0,80 m d'ample i alçada ≤0,85 m | X |
| | | Espai lliure inferior de 0,7x0,8x0,5 m com a mínim | X |
| **Cabina locutori:** aquesta haurà de tenir unes dimensions mínimes de 0,8 m. d'amplada i 1,2 de fondària lliures d'obstacles i el terra queda enrasat amb el paviment circumdant. L'accés te una amplada mínima de 0,8 m. i una alçada mínima de 2,1 m. | | Si hi ha dispositiu de intercomunicació, està dotat amb bucle d'inducció o altre sistema adaptat | X |
| **Plaça d'espectador:** per una cadira de rodes te unes dimensions mínimes de 0,8 d'amplada i 1,2 de fondària. | | | |

## SENYALITZACIÓ

| ADAPTADES (D.135/1995) | | | ACCESSIBLES (DB SUA) | |
|---|---|---|---|---|
| **Accessos als edificis** | | | **Accessos als edificis** | Senyalització SIA i bandes visuals tàctils de color contrastat amb el paviment, amb relleu de 5 ± 1 mm. en el interior - |
| | | | **Itineraris** | Bandes a l'arrencada de les escales tindran 80 cm. de longitud en el sentir de la marxa, amplada la de l'itinerari i estries perpendiculars a l'eix - |
| **Ascensors** | Indicació del nombre de cada planta amb número en alt relleu (dimensió x 10 cm) | - | **Ascensors** | Mitjançant símbol internacional d'accessibilitat, SIA X |
| | Col·locat a una alçada d'1,40m des del terra (al costat de la porta de l'ascensor) | - | | Indicació del nombre de la planta en Braille i aràbic en alt relleu col·locat a una alçada entre 0,80m i 1,20m (brancal dret en el sentit de sortida de la cabina) - |
| **Serveis adaptats** | Indicadors de serveis homes o dones de lectura tàctil i senyalització sobre la maneta en alt relleu H pels homes i D per les dones | - | **Serveis accessibles** | Senyalització SIA X |

## PLACES D'APARCAMENT

**DISPOSA D'APARCAMENT PROPI**

PLACES RESERVADES D'ÚS EXCLUSIU
PLACES RESERVADES PÚBLIQUES X

| ADAPTADES (D.135/1995) | | ACCESSIBLES (DB SUA) | |
|---|---|---|---|
| Dimensions ≥3,3x4,5m en bateria i ≥2x4,5m en filera | X | Pròxima al accés de vianants del aparcament i s'hi comunica amb un itinerari accessible | X |
| Espai d'apropament a la porta del conductor Ø1,5m | X | | |
| Comunicat amb un itinerari adaptat | X | Espai d'aproximació i transferència: lateral ≥1,20m i posterior ≥3,00m | X |
| Senyalització vertical i horitzontal | X | | |

compleix condició X
no compleix condició -

Ajuntament del Prat de Llobregat

# SITUACIÓ ACTUAL I PROPOSTES
# CEM Sagnier

**42** 9

Complex esportiu que inclou edificis de centre esportiu amb piscina, pavelló cobert i grades-vestidors de pista d'atletisme i camp de futbol. Ocupa dues illes, una d'elles amb els camps de futbol i l'altre amb els pavellons i les pistes d'atletisme. Està prevista una actuació de reforma i ampliació dels camps de futbol.
El primer edifici data del 1998 i ha sofert diferents reformes i ampliacions. L'any 2016 es va dur a terme una actuació de millora de l'accessibilitat als accessos de la piscina i el 2018 s'estan executan treballs de millora de reforma del pavelló. Totes dues actuacions seguint els paràmetres del Codi d'accessibilitat i el DB-SUA.

## 1. ACCESSOS

L'accés es produeix des del carrer Frederica Montseny, a través de l'espai exterior, sense cap esglaó ni rampa. Les portes son automàtiques i el pelfut està encastat.

**No es proposa cap mesura correctora**

## 2. COMUNICACIONS

### 2.1 Comunicacions horitzontals

Els passos tenen amplades superiors a 1,2 m i hi ha espais de maniobra de 1,5 m de diàmetre en totes les plantes.
L'espai exterior compta amb itineraris pavimentats que comuniquen els diferents espais.

**No es proposa cap mesura correctora**

### 2.2 Comunicacions verticals

Els vestidors i les diferents sales d'activitat estan situats a 5 nivells diferents, sols dos d'ells es comuniquen amb ascensor, quedant algunes sales sols amb itinerari per escales i/o rampa. Una de les escales disposa de plataforma elevadora, quedant sols les dues sales dels nivells inferiors sense itinerari adaptat.
L'ascensor compleix part dels paràmetres per a ser considerat accessible (mida de cabina, mirall, passamà).
Les escales tenen diferents graus de compliment dels paràmetres, i el tram de rampa no es pot considerar accessible ni adaptat.

**Es proposa millorar la botonera de l'ascensor. Una actuació de millora de les escales o rampa es considera desproporcionada.**

## 3. SERVEIS HIGIÈNICS

Disposa de diferents nuclis de serveis sanitaris, però cap d'ells compleix tots els paràmetres per a ser considerat accessible, però si practicables. Hi ha dos vestidors adaptats en els destinats a l'ús de la piscina.
Amb la reforma del pavelló els sanitaris públics seran accessibles i els vestidors disposaran de cabina sanitaria accessibles.
Amb la reforma de les grades dels camps de futbol els sanitaris i vestidors passaran a ser accessibles.

**Es proposa millorar l'equipament dels sanitaris practicables d'ús públic.**

## 4. MOBILIARI

El taulell d'atenció al públic disposa d'un tram que es considera accessible.

**No es proposa cap mesura correctora**

## 5. SENYALITZACIÓ

L'equipament disposa d'elements de senyalització dels diferents espais i del símbol SIA en sanitaris. No hi ha cap tipus de senyalització tàctil.

**Una diagnosi més completa i les possibles mesures correctores formen part de la Fase 2 del Pla d'accessibilitat**

# DIAGNÒSTIC D'ACCESSIBILITAT
## Annex informatiu

**42 A**

## INSTRUCCIONS PER AL COMPLIMENT DE LA FITXA DE DIAGNÒSTIC D'ACCESSIBILITAT EN EDIFICIS

**Full 1. Identificació i diagnosi general.**
Cal verificar que les dades d'identificació.

**Fulls 2-6. Accés i comunicacions horitzontal i vertical.**
Cal indicar quins dels paràmetres d'accessibilitat es compleixen segons cadascuna de les legislacions vigents.

**Fulls 7-8. Serveis higiènics, mobiliari i equipament.**
Cal indicar quins dels paràmetres d'accessibilitat es compleixen segons cadascuna de les legislacions vigents.

En cas d'existir diversos elements del mateix tipus (escales, ascensors,...) amb característiques diferents, omplir un full per cadascun.
Si cal es poden incloure comentaris per descriure la situació real si aquesta no s'ajusta als paràmetres descrits, o per completar la informació que es considera necessària per a fer la diagnosi.
Si es tracta d'un equipament que ofereix serveis i activitats, cal adjuntar un **llistat dels serveis i activitats amb avaluació del seu grau d'accessibilitat**.

Al final de l'annex s'adjunta un recull dels paràmetres d'altres normatives als que es fa referència en algun dels punts de la fitxa.

## DEFINICIONS

| | |
|---|---|
| ACCESSIBLE | Compleix els principals paràmetres bàsics d'accessibilitat establerts al CTE, SUA 9: Accessibilitat |
| PARCIALMENT ACCESSIBLE | Compleix els principals paràmetres bàsics d'accessibilitat establerts com adaptats en el Codi d'Accessibilitat (Decret 135/1995) i alguns dels d'accessibilitat establerts al CTE, SUA 9: |
| ADAPTAT | Compleix els principals paràmetres bàsics d'accessibilitat establerts com adaptats en el Codi d'Accessibilitat (Decret 135/1995) |
| PRACTICABLE | Compleix els principals paràmetres bàsics d'accessibilitat establerts com practicable en el Codi d'Accessibilitat (Decret 135/1995) |
| NO ACCESSIBLE | Incompleix un o més paràmetres establerts pels criteris anteriors. |
| CONVERTIBLE | Itinerari, instal·lació o servei que mitjançant modificacions d'escassa entitat i baix cost que no afectin la seva configuració essencial, es pot transformar, almenys, en practicable. |
| ALTRES | Si cap de les definicions anteriors es correspon amb la situació existent. Cal fer breu descripció |

Per a poder qualificar un element com accessible cal que s'hi arribi des de l'accés amb un itinerari accessible.

Per a poder qualificar un element com practicable cal que s'hi arribi des de l'accés amb un itinerari practicable

**DIAGNÒSTIC D'ACCESSIBILITAT**
**Annex informatiu**

**42 B**

PARAMETRES D'ALTRES NORMATIVES

**DB SUA 1 Seguridad frente al riesgo de caídas**

1. Resbaladicidad de los suelos

**Tabla 1.2 Clase exigible a los suelos en función de su localización**

| Localización y características del suelo | Clase |
|---|---|
| Zonas interiores secas | |
| - superficies con pendiente menor que el 6% | 1 |
| - superficies con pendiente igual o mayor que el 6% y escaleras | 2 |
| Zonas interiores húmedas, tales como las entradas a los edificios desde el espacio exterior (1), terrazas cubiertas, vestuarios, baños, aseos, cocinas, etc. | |
| - superficies con pendiente menor que el 6% | 2 |
| - superficies con pendiente igual o mayor que el 6% y escaleras | 3 |
| Zonas exteriores. Piscinas (2). Duchas. | 3 |

(1) Excepto cuando se trate de accesos directos a *zonas de uso restringido*.

(2) En zonas previstas para usuarios descalzos y en el fondo de los vasos, en las zonas en las que la profundidad no exceda de 1,50 m.

4. Escaleras y rampas

**Tabla 4.1 Escaleras de *uso general*. Anchura útil mínima de tramo en función del uso**

| Uso del edificio o zona | Anchura útil mínima (m) en escaleras previstas para un número de personas: | | | |
|---|---|---|---|---|
| | ≤ 25 | ≤ 50 | ≤ 100 | > 100 |
| *Residencial Vivienda*, incluso escalera de comunicación con aparcamiento | 1,00 (1) | | | |
| *Docente* con escolarización infantil o de enseñanza primaria *Pública concurrencia* y *Comercial* | 0,80 (2) | 0,90 (2) | 1,00 | 1,10 |
| *Sanitario* Zonas destinadas a pacientes internos o externos con recorridos que obligan a giros de 90º o mayores | 1,40 | | | |
| Otras zonas | 1,20 | | | |
| Casos restantes | 0,80 (2) | 0,90 (2) | 1,00 | |

(1) En edificios existentes, cuando se trate de instalar un ascensor que permita mejorar las condiciones de accesibilidad para personas con discapacidad, se puede admitir una anchura menor siempre que se acredite la no viabilidad técnica y económica de otras alternativas que no supongan dicha reducción de anchura y se aporten las medidas complementarias de mejora de la seguridad que en cada caso se estimen necesarias.

(2) Excepto cuando la escalera comunique con una zona accesible, cuyo ancho será de 1,00 m como mínimo.

**DB SUA 2 Seguridad frente al riesgo de impacto o de atrapamiento**

1. Impacto

### 1.4 Impacto con elementos insuficientemente perceptibles

1 Las grandes superficies acristaladas que se puedan confundir con puertas o aberturas (lo que excluye el interior de viviendas) estarán provistas, en toda su longitud, de señalización visualmente contrastada situada a una altura inferior comprendida entre 0,85 y 1,10 m y a una altura superior comprendida entre 1,50 y 1,70 m. Dicha señalización no es necesaria cuando existan montantes separados una distancia de 0,60 m, como máximo, o si la superficie acristalada cuenta al menos con un travesaño situado a la altura inferior antes mencionada.

2 Las puertas de vidrio que no dispongan de elementos que permitan identificarlas, tales como cercos o tiradores, dispondrán de señalización conforme al apartado 1 anterior.

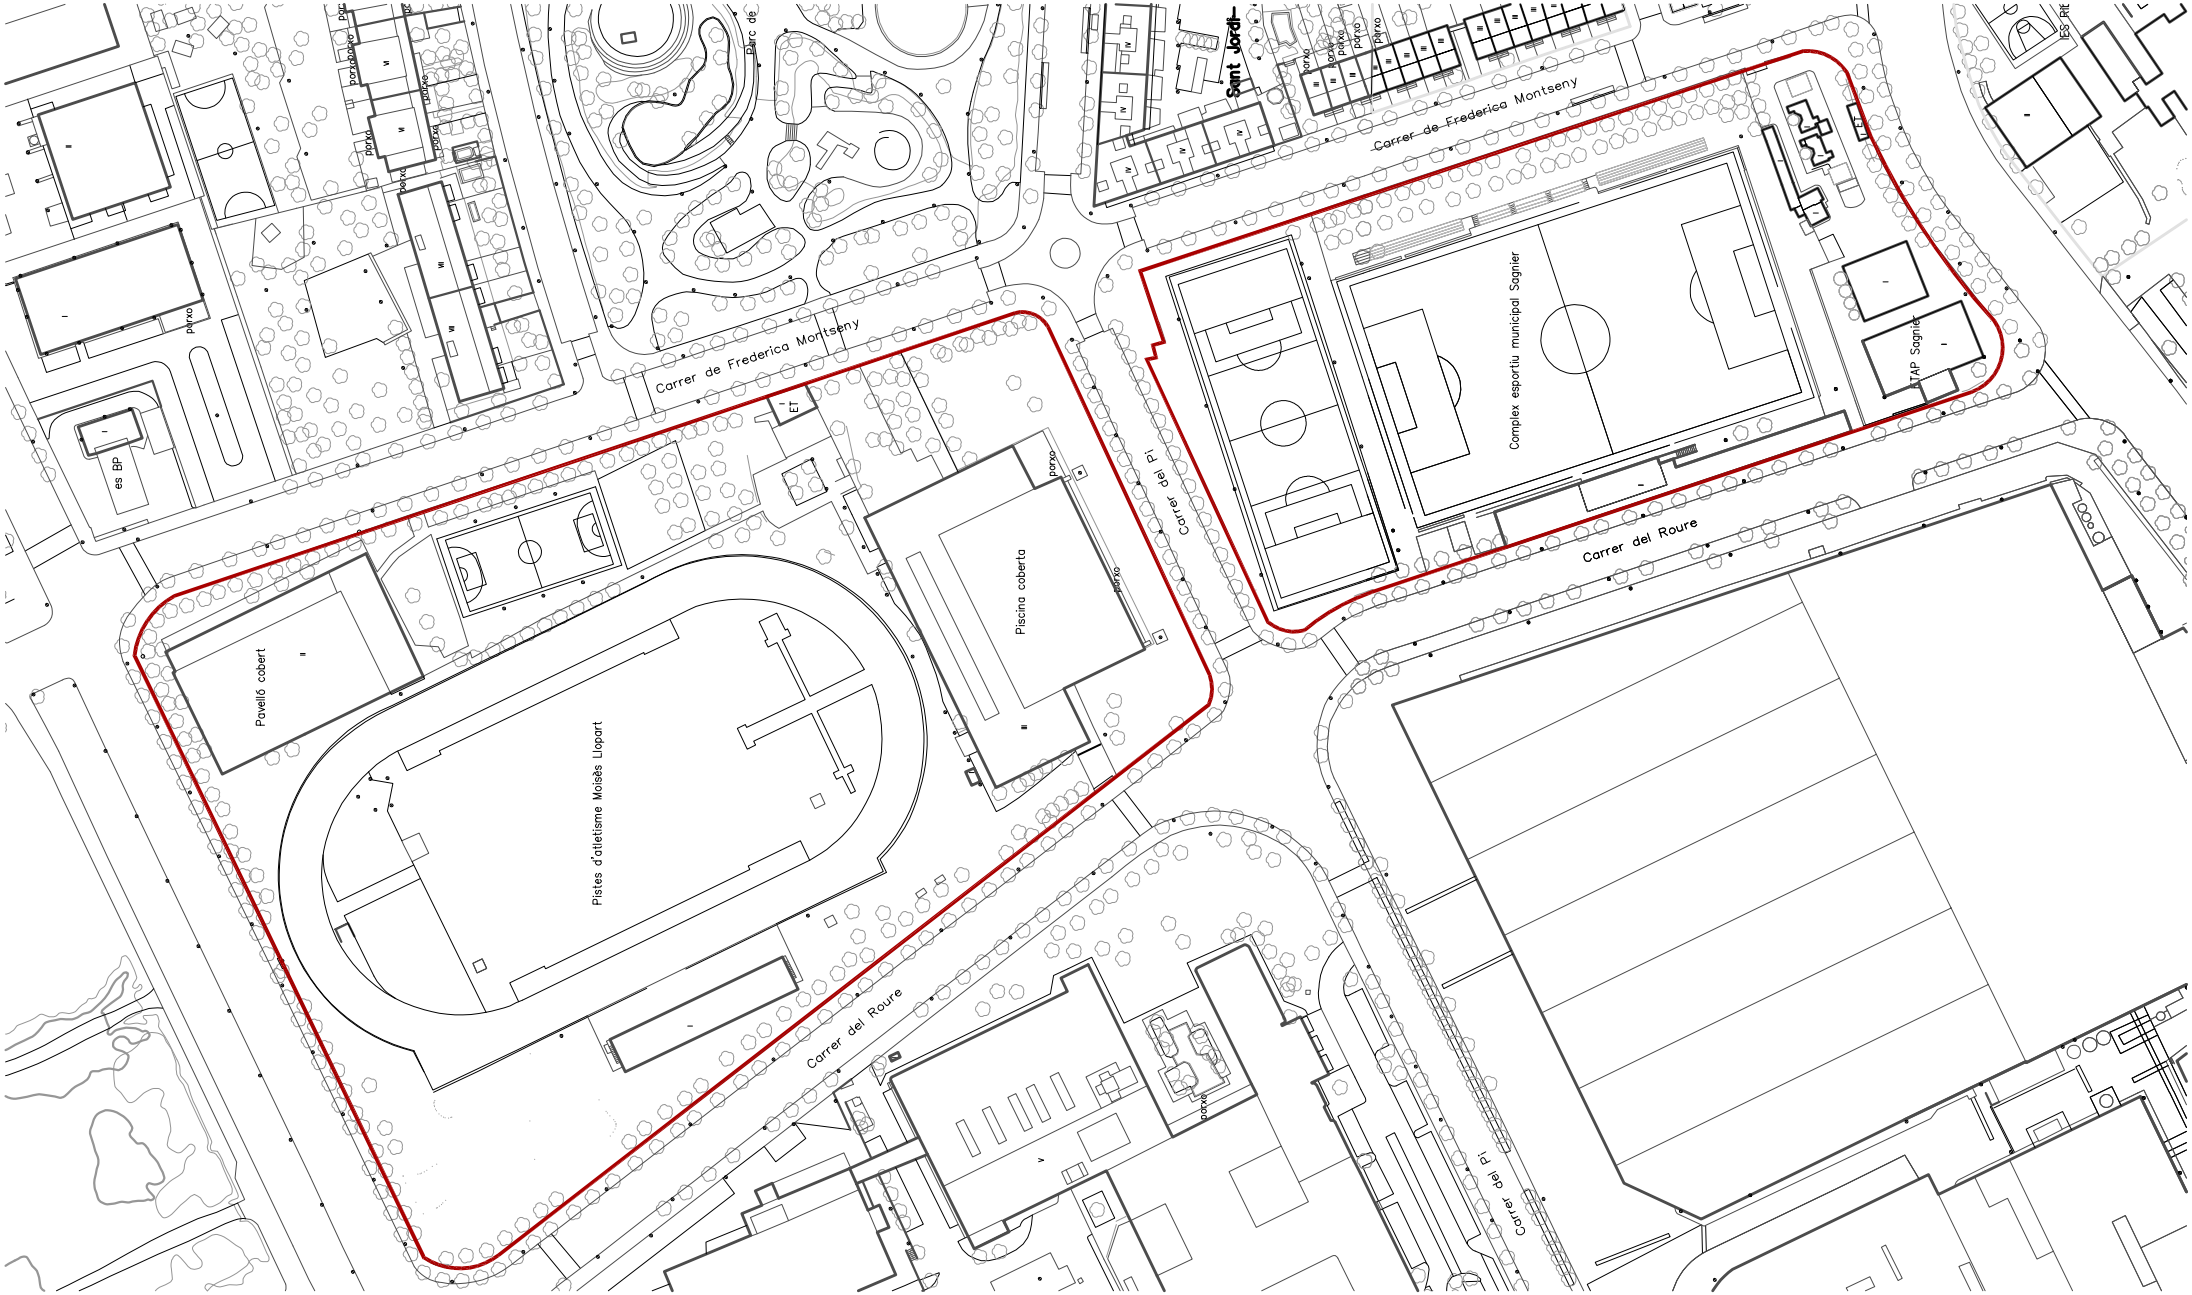


Ajuntament del Prat de Llobregat
ÀREA D'URBANISME

PROJECTE:
**PLA D'ACCESSIBILITAT**
**DIAGNOSI EDIFICACIÓ**

TÍTOL DE PLÀNOL:
**CEM SAGNIER**
**EMPLAÇAMENT**

ESCALA:
1:2000

ORIENTACIÓ:

DATA:
Desembre 2019

Nº DE PLÀNOL:
**042_01**

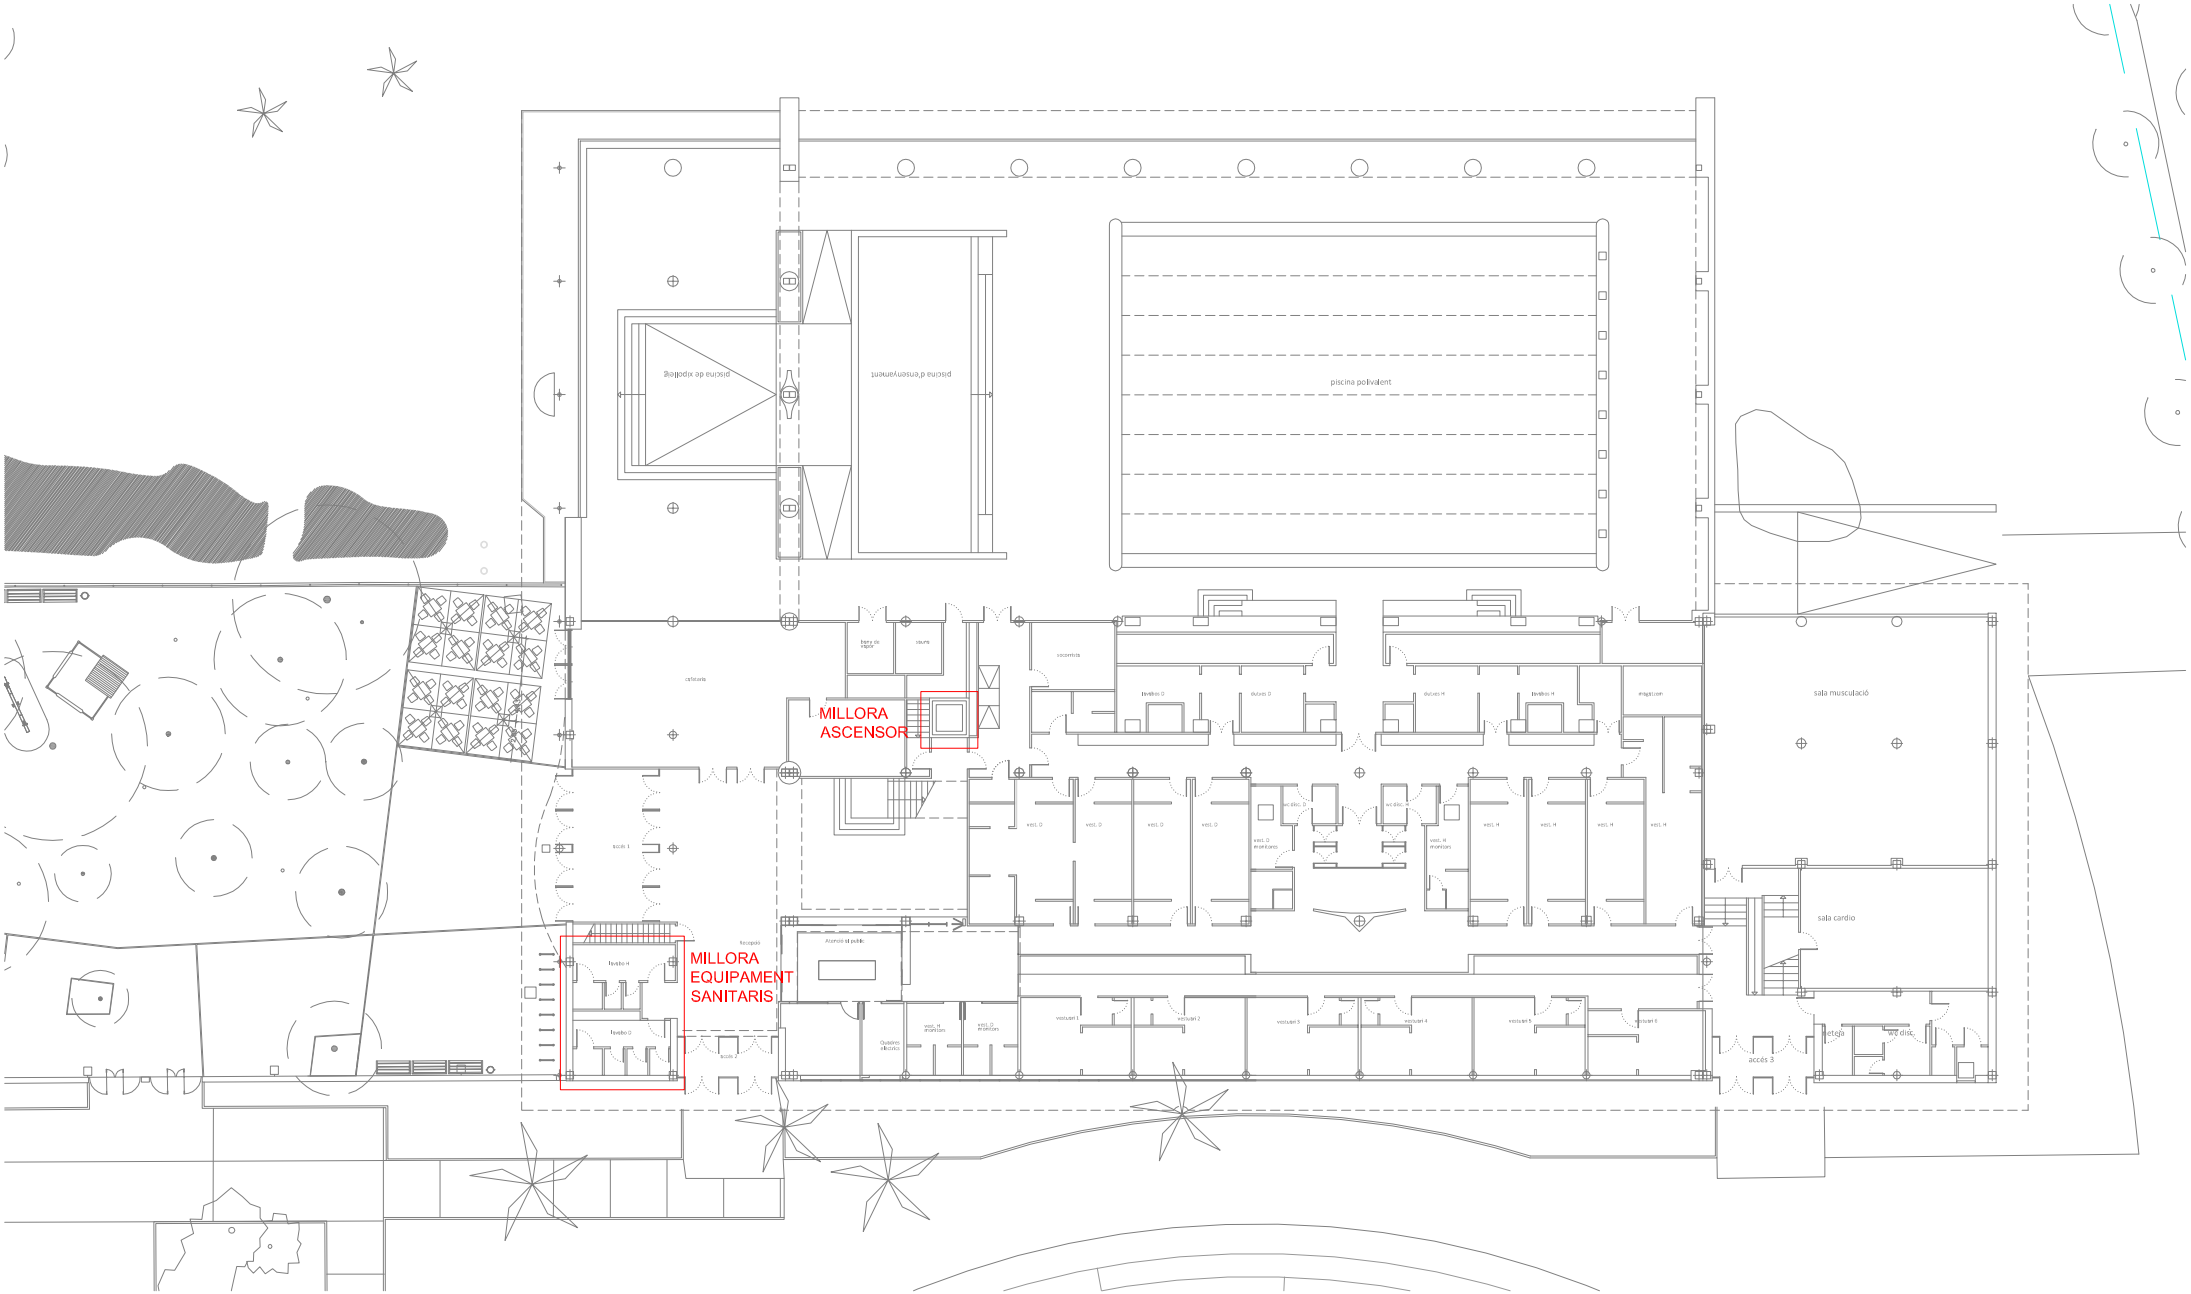


Ajuntament del Prat de Llobregat
ÀREA D'URBANISME

PROJECTE:
**PLA D'ACCESSIBILITAT**
**DIAGNOSI EDIFICACIÓ**

TÍTOL DE PLÀNOL:
**CEM SAGNIER**
**PISCINA. PLANTA BAIXA**

ESCALA:
1:400

ORIENTACIÓ:

DATA:
Desembre 2019

Nº DE PLÀNOL:
**042_02**

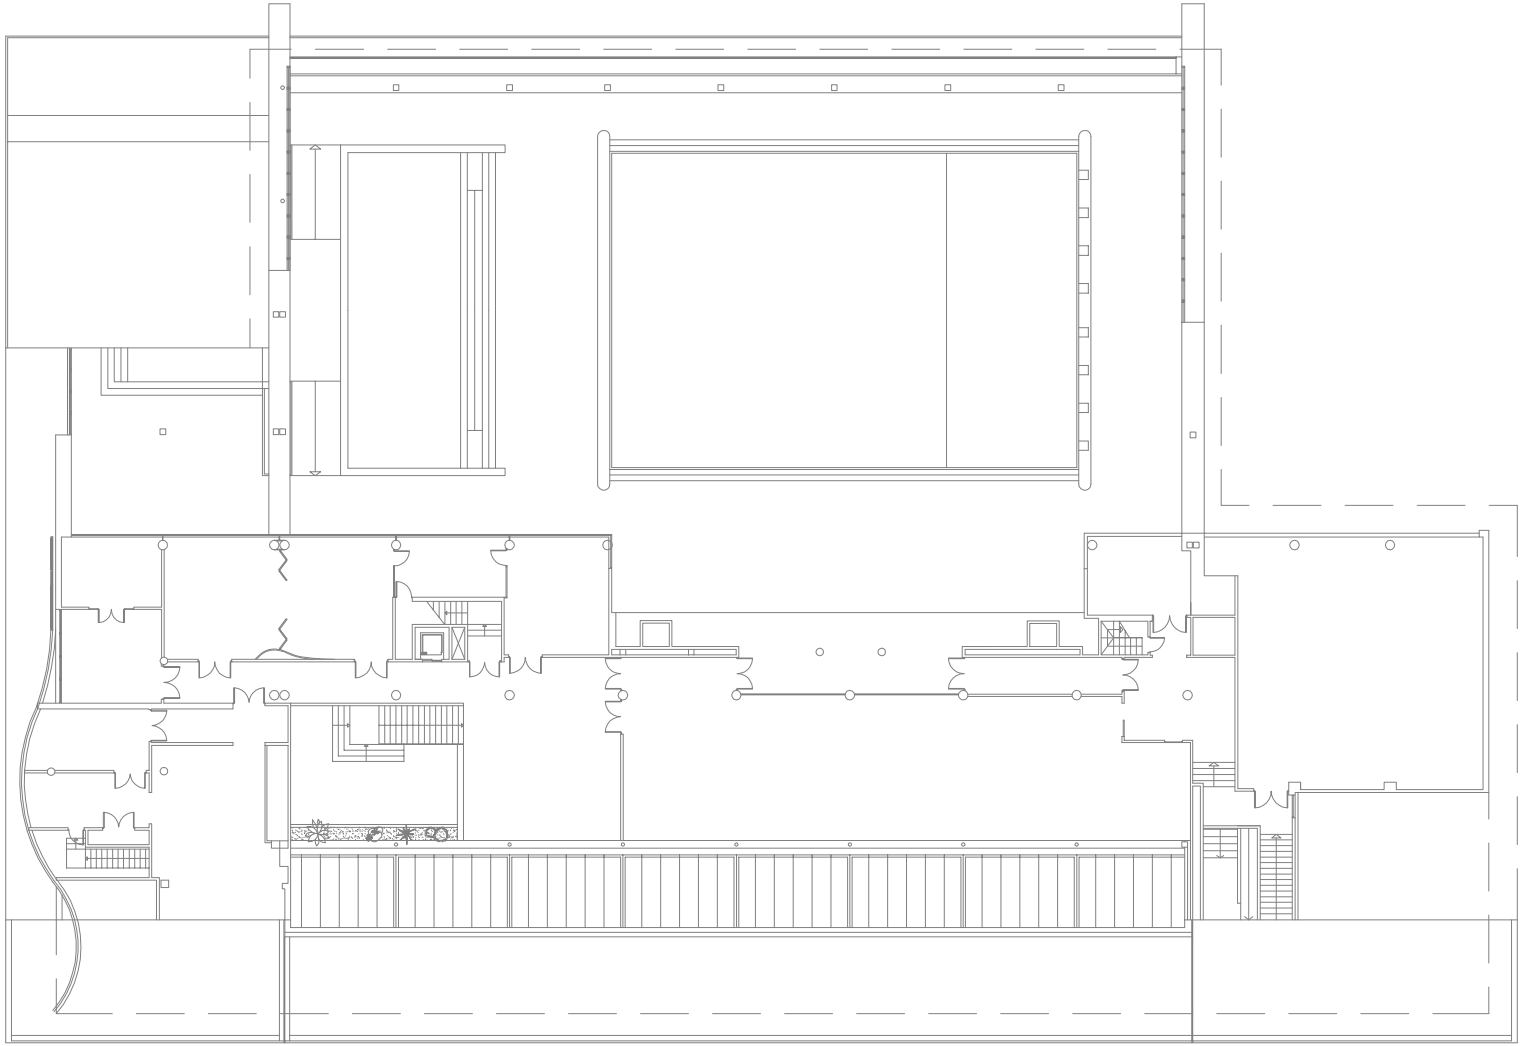

Ajuntament del Prat de Llobregat
ÀREA D'URBANISME

PROJECTE:
**PLA D'ACCESSIBILITAT**
**DIAGNOSI EDIFICACIÓ**

TÍTOL DE PLÀNOL:
**CEM SAGNIER**
**PISCINA. PLANTA PRIMERA**

ESCALA:
1:400

ORIENTACIÓ:

DATA:
Desembre 2019

Nº DE PLÀNOL:
**042_03**

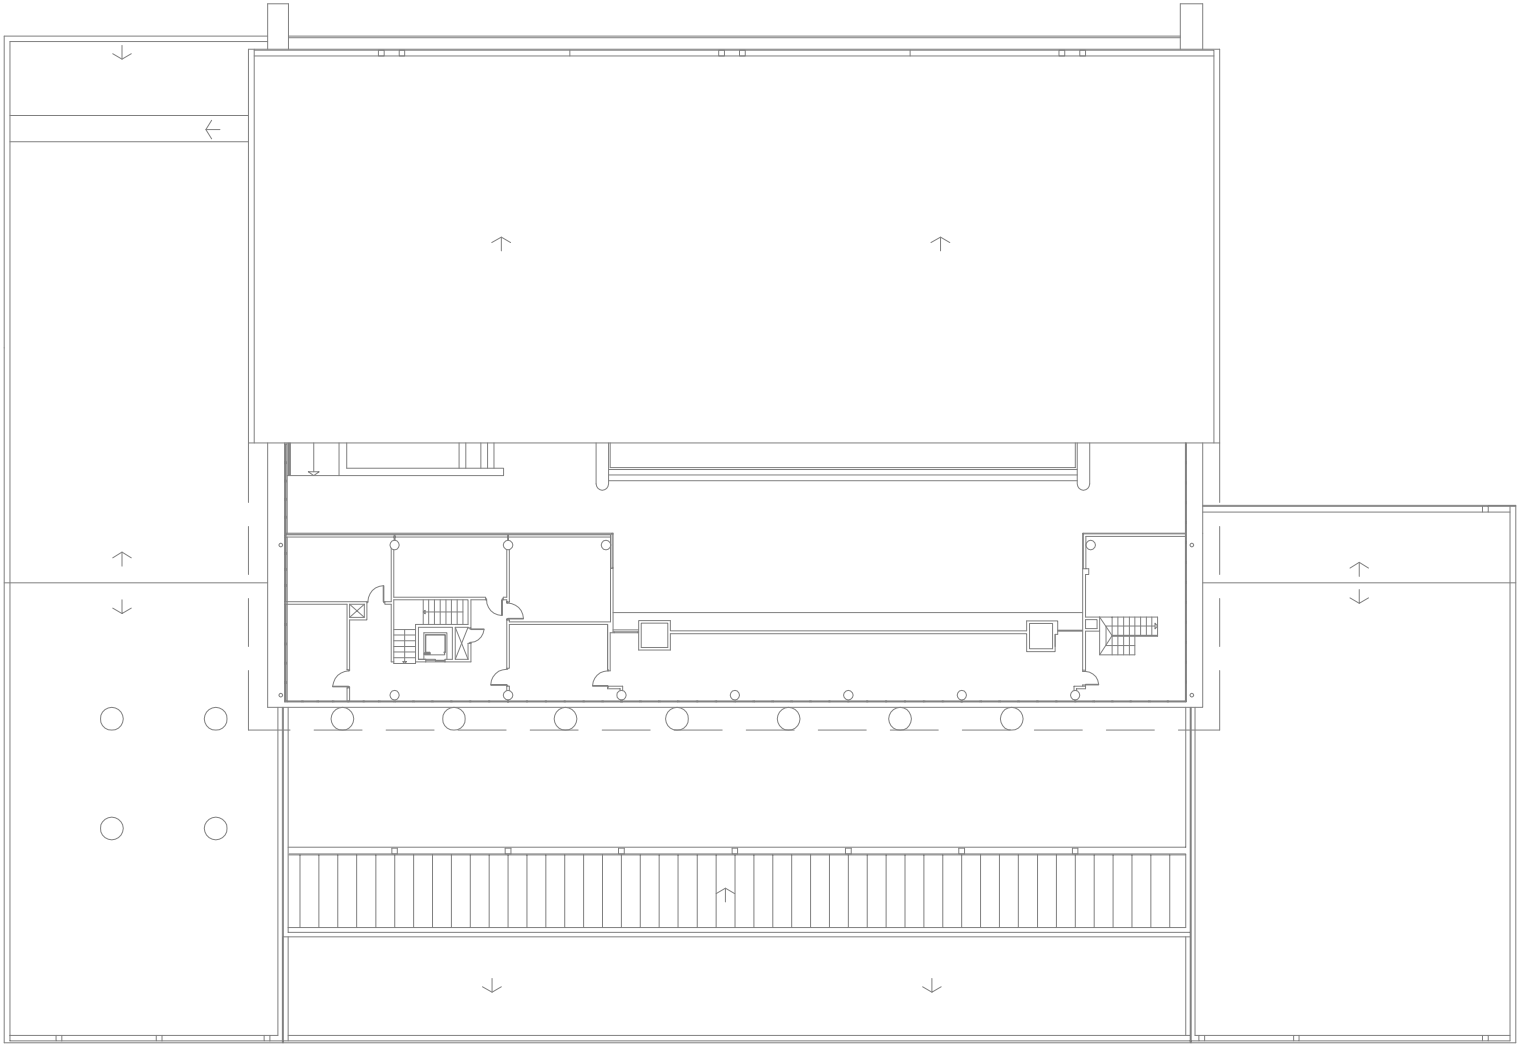

Ajuntament del Prat de Llobregat
ÀREA D'URBANISME

PROJECTE:
**PLA D'ACCESSIBILITAT**
**DIAGNOSI EDIFICACIÓ**

TÍTOL DE PLÀNOL:
**CEM SAGNIER**
**PISCINA. PLANTA SEGONA**

ESCALA:
1:400

ORIENTACIÓ:

DATA:
Desembre 2019

Nº DE PLÀNOL:
**042_04**

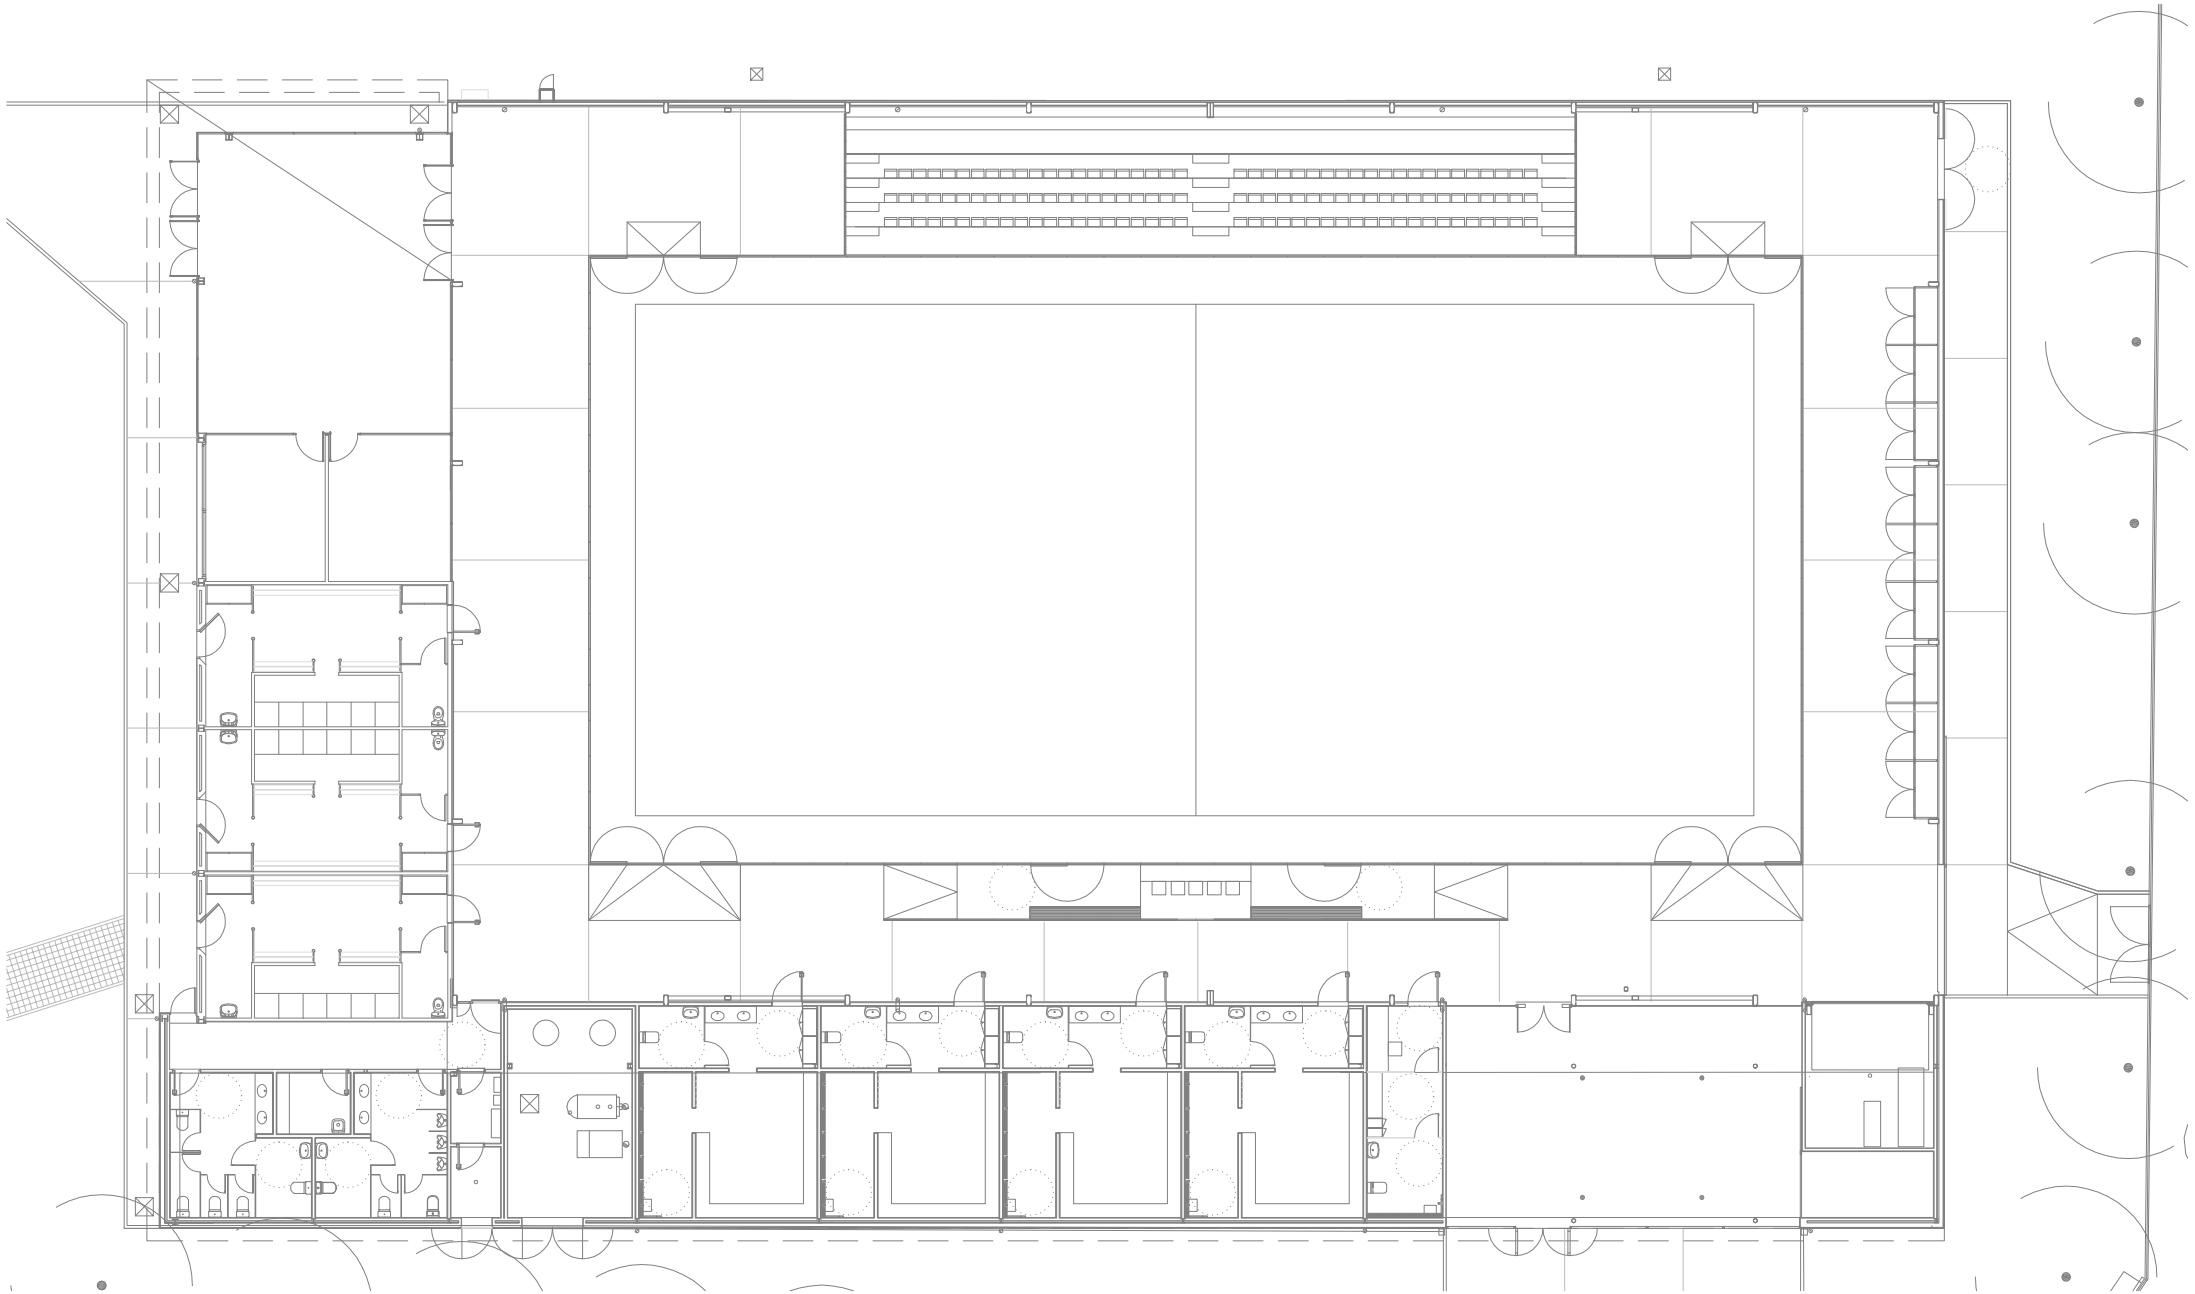

Ajuntament del Prat de Llobregat
ÀREA D'URBANISME

PROJECTE:
**PLA D'ACCESSIBILITAT**
**DIAGNOSI EDIFICACIÓ**

TÍTOL DE PLÀNOL:
**CEM SAGNIER**
**PAVELLÓ. PLANTA**
Segons projecte reforma en execució

ESCALA:
1:250

ORIENTACIÓ:

DATA:
Desembre 2019

Nº DE PLÀNOL:
**042_5**

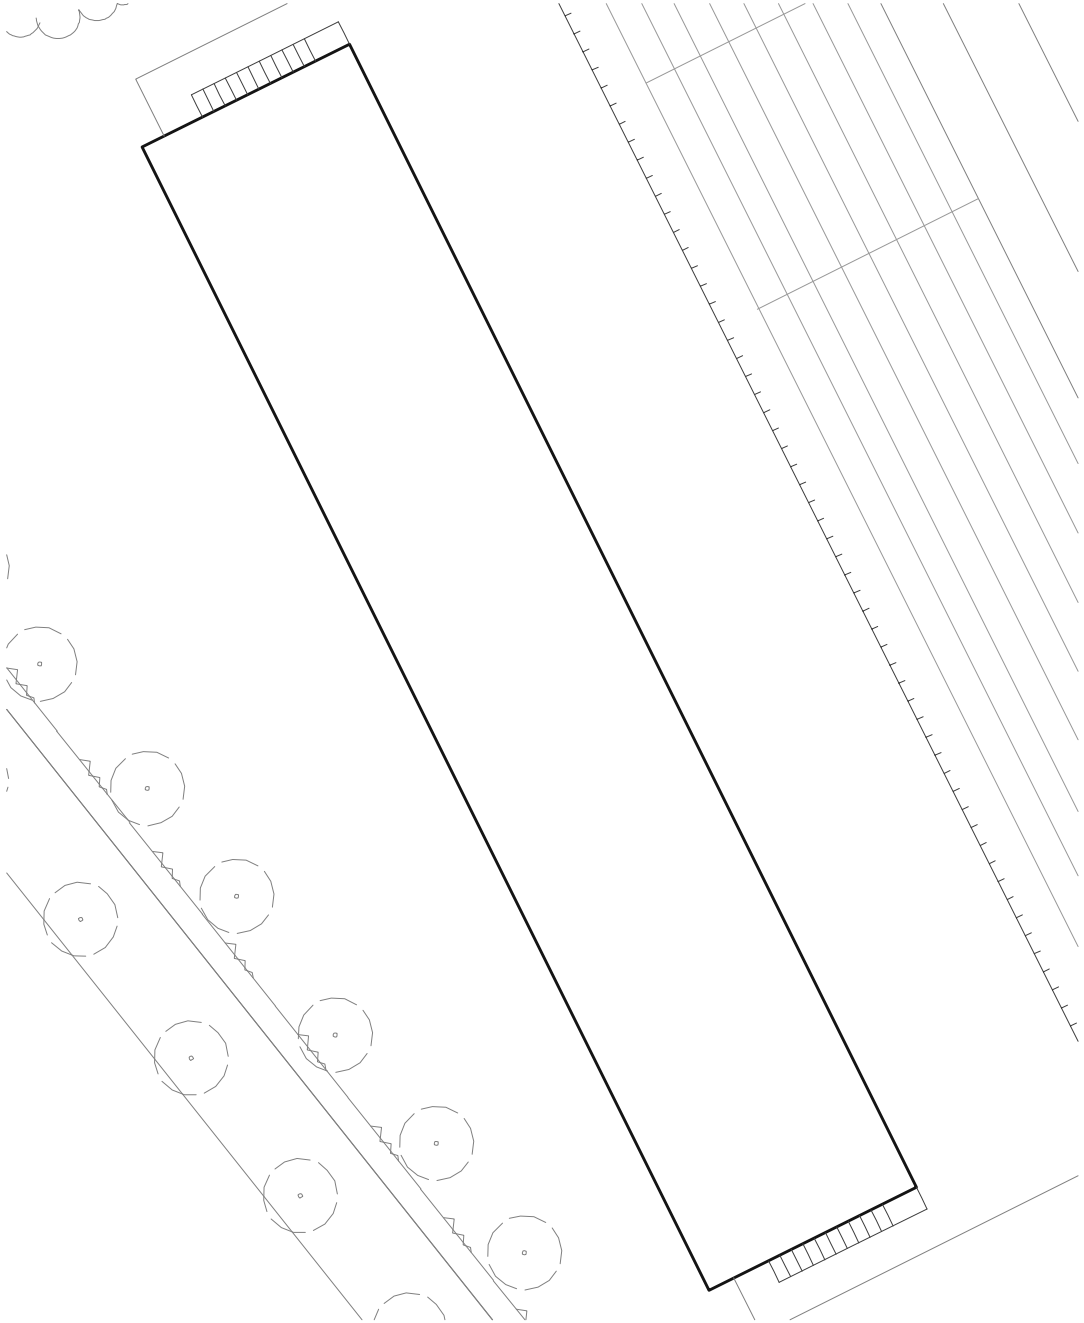

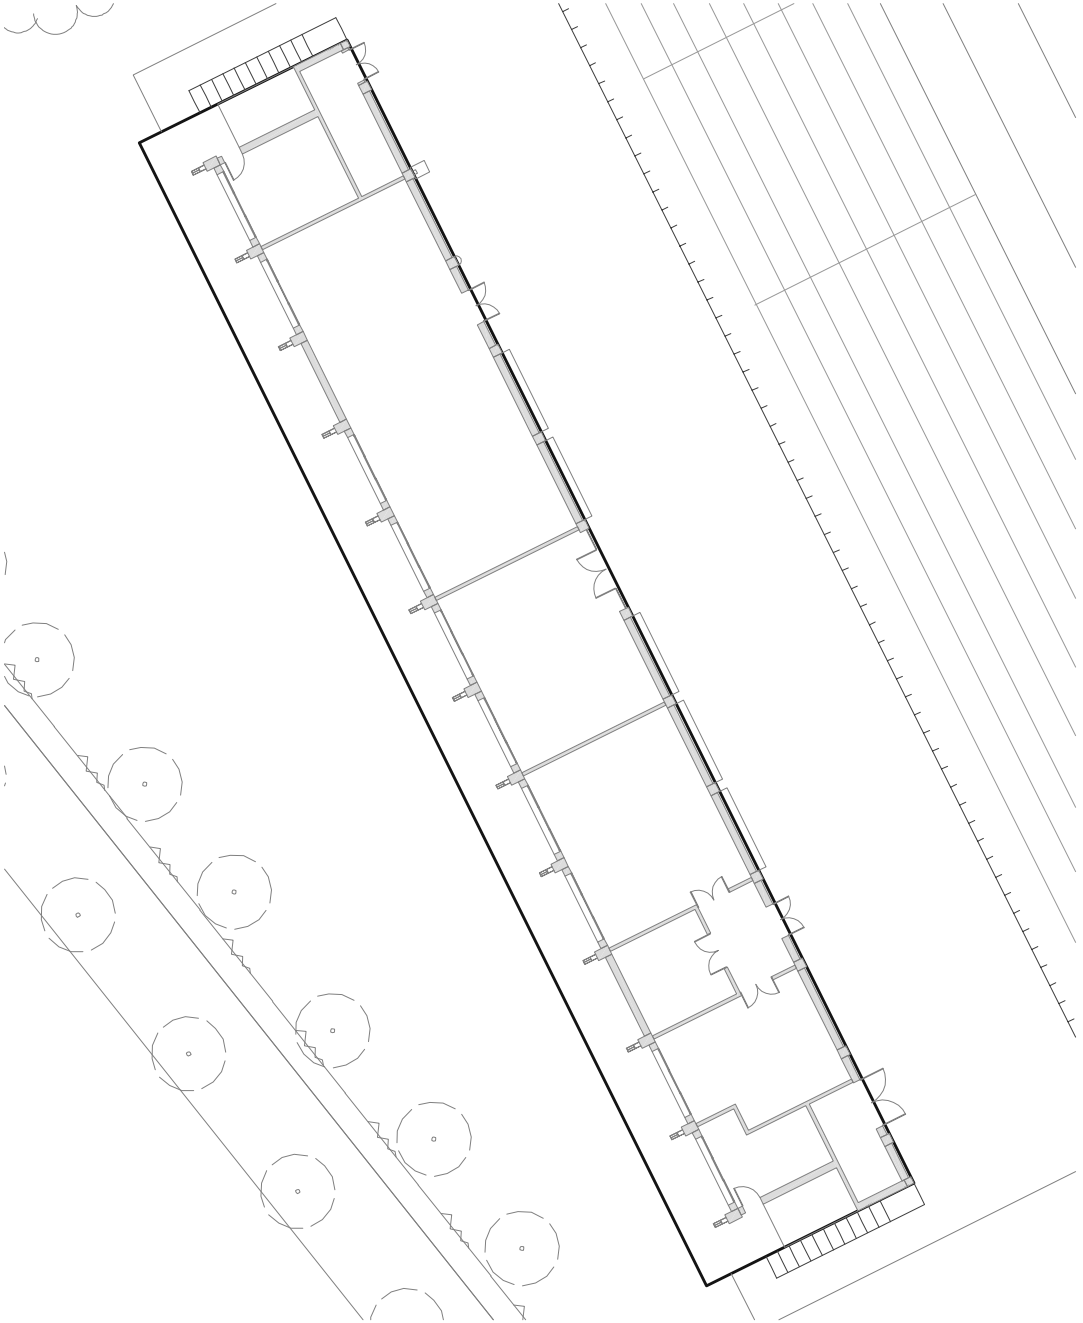

Ajuntament del Prat de Llobregat
ÀREA D'URBANISME

PROJECTE:
**PLA D'ACCESSIBILITAT**
**DIAGNOSI EDIFICACIÓ**

TÍTOL DE PLÀNOL:
**CEM SAGNIER**
**ATLETISME. PLANTA VESTIDORS**

ESCALA:
1:250

ORIENTACIÓ:

DATA:
Desembre 2019

Nº DE PLÀNOL:
**042_6**

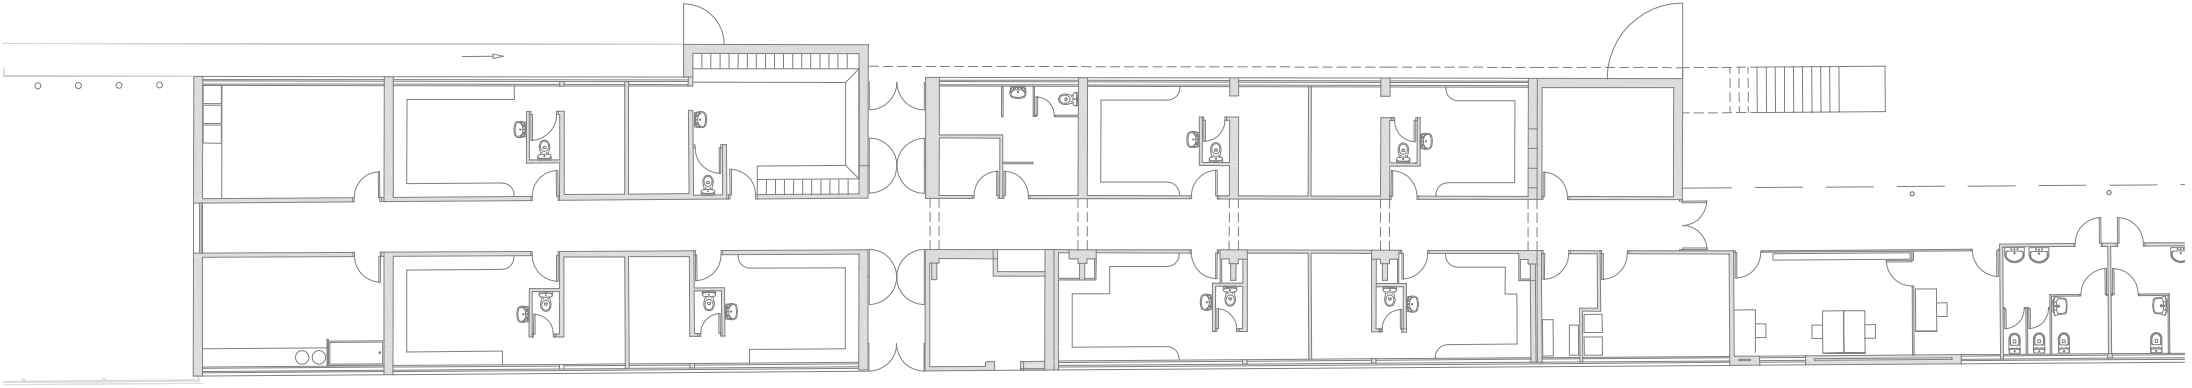

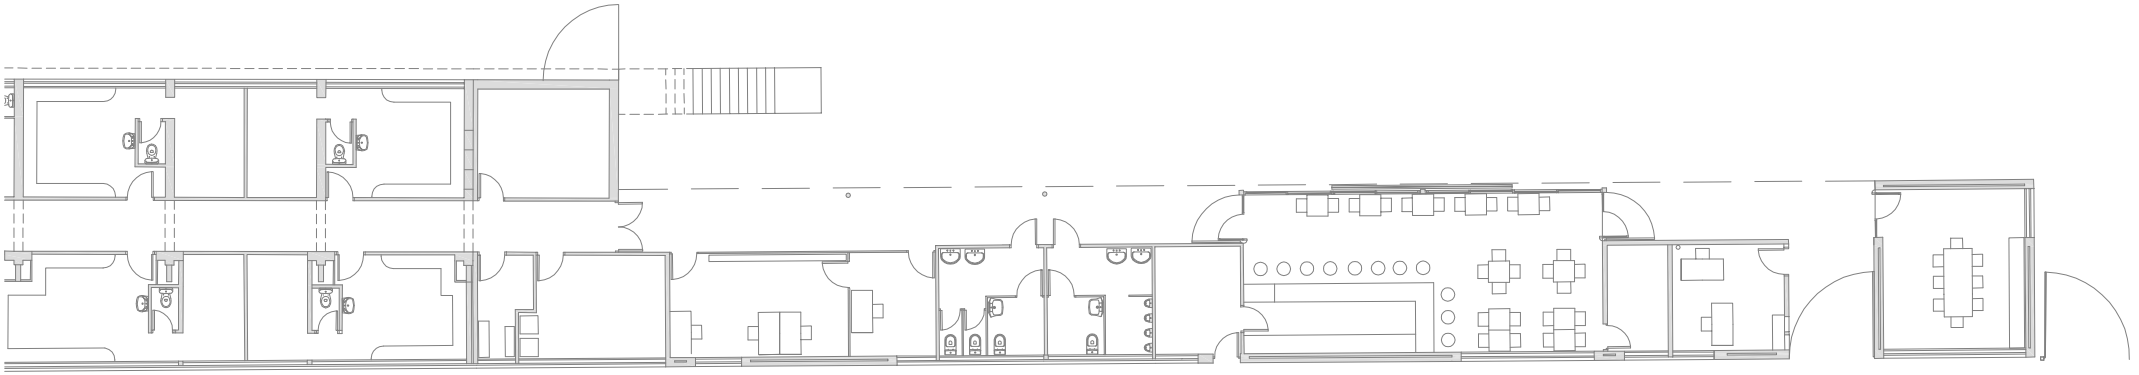

Ajuntament del Prat de Llobregat
ÀREA D'URBANISME

PROJECTE:
**PLA D'ACCESSIBILITAT**
**DIAGNOSI EDIFICACIÓ**

TÍTOL DE PLÀNOL:
**CEM SAGNIER**
**FUTBOL. PLANTA VESTIDORS**

ESCALA:
1:250

ORIENTACIÓ:

DATA:
Desembre 2019

Nº DE PLÀNOL:
**042_7**

# DIAGNÒSTIC D'ACCESSIBILITAT
## Centre Materno Infantil - Càritas

**49** 1

## IDENTIFICACIÓ

Adreça
plaça Antonio Martín 1

Coord UTM: 423361,4574298

Ús
Servei social d'atenció a les persones

Nº de plantes
local en PB

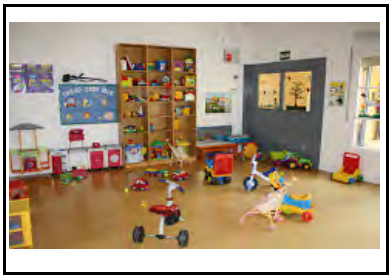

## DESCRIPCIÓ GENERAL DE L'EDIFICI

Local en planta baixa, en edifici de PB+3PP amb ús d'habitatges plurifamiliar.
Es destina a servei de suport a families amb infants de 0 a 3 anys.
L'atenció sempre és amb cita prèvia.

## DIAGNÒSTIC GENERAL ESTAT ACTUAL

| zona | accessible | Parcialment accessible | Adaptat | Practicable | No accessible | Convertible | Altres |
|---|---|---|---|---|---|---|---|
| | (veure definicions en annex informatiu) | | | | | | |
| ACCESSOS | | | | | | | |
| Principal | | | | | | | |
| Secundari | | | | | | | |
| COMUNICACIONS | | | | | | | |
| Horitzontal | | | | | | | |
| Vertical (esc.) | | | | | | | |
| Vertical (asc.) | | | | | | | |
| SERVEIS HIGIÈNICS | | | | | | | |
| Sanitaris | | | | | | | |
| Vestidors | | | | | | | |
| ALTRES | | | | | | | |
| Mobiliari - equipament | | | | | | | |
| Senyalització | | | | | | | |
| Aparcament | | | | | | | |
| Altres | | | | | | | |
| DIAGNOSI CONJUNTA | | | | | | | |

## NIVELL D'ACCESSIBILITAT RESULTANT (Amb l'execució de les intervencions proposades)

| | accessible | Parcialment accessible | Adaptat | Practicable | No accessible | Convertible | Altres |
|---|---|---|---|---|---|---|---|
| DIAGNOSI CONJUNTA | | | | | | | |

## GRAU INTERVENCIÓ TOTAL (Intervencions prioritàries + posteriors)

Nivell 1 ☐ (0-10.000 euros)
Nivell 2 ☐ (10.000-100.000 euros)
Nivell 3 ☐ 100.000-1.000.000 euros)
Nivell 4 ☐ (No valorats)

## VALORACIÓ

| Conceptes | Prioritari | Posterior |
|---|---|---|
| Accessos | | |
| Comunicacions horitzontals | | |
| Comunicacions escales | | |
| Comunicacions rampes | | |
| Comunicacions ascensor | | |
| Serveis Higiènics | | |
| Mobiliari - equipament | | |
| Senyalètica | | |
| Altres | | |
| TOTAL | 0,00 € | 0,00 € |
| Imprevistos (10% del total) | 0,00 € | 0,00 € |

| | |
|---|---|
| PEM (intervencions prioritàries) | 0,00 € |
| PEM (intervencions posteriors) | 0,00 € |
| **Preu d'Execució Material TOTAL** | 0,00 € |

Dades de la darrera revisió

**Data:** Juliol 2019

**Nom:** Laia Visa i Manté, arquitecte

# DIAGNÒSTIC D'ACCESSIBILITAT
# Centre Materno Infantil - Càritas

**49 2**

## ACCÉS

| ADAPTAT (D.135/1995) | ACCESSIBLE (DB SUA) | PRACTICABLE (D.135/1995) |
|---|---|---|
| **Aproximació:** Amplada lliure mínima de 0,9 m. i una alçada lliure d'obstacles de 2,1 m. [X] | | |
| En els canvis de direcció l'amplada lliure de pas permet inscriure un cercle de Ø1,50 m [X] | | |
| Pendent longitudinal no supera el 8% [X] | | |
| El paviment és dur, no lliscant i sense regruixos diferents del gravat de les peces [X] | | |
| Pendent transversal inferior al 2% [X] | | |
| **Accés a l'edifici:** S'admet un desnivell ≤ 2 cm que s'arrodonirà o s'aixamfranarà el cantell a un màxim de 45º. [-] | **Accés a l'edifici:** No s'admeten graons [-] | **Accés a l'edifici:** En els edificis amb obligatorietat d'instal·lació d'ascensor, només s'admet l'existència d'un graó, d'alçada ≤ 12cm, a l'entrada de [X] |

## COMUNICACIONS HORITZONTALS

## PARÀMETRES GENERALS

| ADAPTADES (D.135/1995) | ACCESSIBLES (DB SUA) | PRACTICABLES (D.135/1995) |
|---|---|---|
| **Amplada:** ≥ 0,90 m [X] | **Amplada:** ≥ 1,20 m. S'admeten estretaments puntuals: A ≥ 1,00m per a longitud ≤0,50m i separat 0,65m de canvis direcció /forats de pas [-] | **Amplada:** ≥ 0,90 m [X] |
| **Alçada:** ≥ 2,10 m, lliure d'obstacles en tot el seu recorregut [X] | **Alçada:** ≥ 2,20 m en general (2,10m per a ús restringit) [X] | **Alçada:** ≥ 2,10 m, lliure d'obstacles en tot el seu recorregut [X] |
| **Canvis de direcció:** l'amplada de pas permet inscriure un Ø1,20 m [X] | **Canvis de direcció:** no es contempla (amplada pas 1,20 m) [ ] | **Canvis de direcció:** l'amplada de pas permet inscriure un cercle de Ø 1,20 m. [X] |
| **Espai lliure de gir:** a cada planta. Es pot inscriure un cercle de Ø1,50 m [X] | **Espai de gir:** Ø ≥ 1,50 m (lliure d'obstacles) a cada planta [ ]<br>* al vestíbul d'entrada (o portal), [ ]<br>* al fons de passadissos de >10m, [ ]<br>* davant ascensors accessibles o espai per a previsió [ ] | |
| **Graons:** No hi ha cap escala ni graó aïllat. [X] | **Graons:** No hi han graons [ ] | **Graons:** No inclou cap tram d'escala. [X]<br>A les dues bandes d'un graó d'alçada ≤ 14 cm. hi ha un espai lliure pla amb una fondària mínima de 1,20 m. [ ] |
| **Paviment:** és no lliscant [X] | **Paviment:** grau de lliscament segons ús i ubicació (SUA-1)* [ ]<br>No conté elements ni peces soltes (graves i sorres) pelfuts-moquetes: encastats o fixats al terra [ ]<br>El sol resistents a la deformació (permeten circulació i arrastrada d'elements pesats, cadires roda, etc, [X]<br>**Pendent:** ≤ 4% (longitudinal) ≤ 2% (transversal) [X] | |
| | **Senyalització dels itineraris accessibles:** mitjançant símbol internacional d'accessibilitat, SIA i fletxes direccionals. [-] | |

* Veure Annex informatiu

compleix condició [X]
no compleix condició [-]

# DIAGNÒSTIC D'ACCESSIBILITAT
## Centre Materno Infantil - Càritas

**49** 3

## COMUNICACIONS HORITZONTALS

## PORTES

| ADAPTADES (D.135/1995) | ACCESSIBLES (DB SUA) | PRACTICABLES (D.135/1995) |
|---|---|---|
| **Amplada:** ≥ 0,80 m les portes de 2 o més fulles, una d'elles serà ≥ 0,80 m [X] | **Amplada:** ≥ 0,80 m (mesurada en el marc i aportada per 1 fulla) (en posició de màx. obertura: amplada lliure de pas reduït el gruix de la fulla ≥ 0,78 m) [X] | **Amplada:** ≥ 0,80 m [X] |
| **Alçada:** ≥ 2,00 m [X] | Alçada: ≥ 2,00 m [X] | **Alçada:** ≥ 2,00 m [X] |
| **Espai lliure de gir:** a les dues bandes d'una porta es pot inscriure un Ø1,50 m. (sense ser escombrat per l'obertura de la porta). S'exceptua a l'interior de la cabina de l'ascensor [-] | **Espai de gir:** a les dues bandes d'una porta hi ha un espai horitzontal Ø1,20 m. (sense ser escombrat per l'obertura de la porta) [X] | **Espai lliure de gir:** a les dues bandes d'una porta es pot inscriure un cercle de Ø 1,20 m, sense ser escombrat per l'obertura de la porta . (S'exceptua a l'interior de la cabina de l'ascensor) [X] |
| **Manetes:** s'accionen mitjançant mecanismes de pressió o palanca. [ ] | **Mecanismes d'obertura i tancament:**<br>Altura de col·locació : 0,80m ÷ 1,20m [ ]<br>Funcionament a pressió o palanca i maniobrables amb una sola ma, o bé són automàtics [ ]<br>Distància del mecanisme d'obertura a cantonada ≥0,30m [ ] | **Manetes:** s'accionen mitjançant mecanismes de pressió o palanca. [ ] |
| **Portes de vidre:**<br>Tenen un sòcol inferior ≥ 0,30m d'alçada, llevat de que el vidre sigui de seguretat. [ ]<br>Visualment te una franja horitzontal d'amplada ≥ 0,05 m, a 1,50 m d'alçada i amb marcat contrast de color. [ ] | **Portes de vidre:**<br>Classificació a impacte, com a mínim, (3 B/C 3) [ ]<br>Si no disposen d'elements que permetin la seva identificació (portes, marcs) es senyalitzen segons apartat 1.4 (DB SUA-2)* [ ] | |

* Veure Annex informatiu

compleix condició [X]
no compleix condició [-]

Ajuntament del Prat de Llobregat

# DIAGNÒSTIC D'ACCESSIBILITAT
## Centre Materno Infantil - Càritas

**49** 4

## COMUNICACIONS VERTICALS

## RAMPES

**NO HI HAN RAMPES INTERIORS**

| ADAPTADES (D.135/1995) | ACCESSIBLES (DB SUA) | PRACTICABLES (D.135/1995) |
|---|---|---|
| **Pendents longitudinals:**<br>12% trams < 3 m de llargada ☐<br>≤ 10% trams entre 3 i 10 m de llargada ☐<br>≤ 8% trams > 10 m de llargada ☐ | **Pendents longitudinals:**<br>≤ 10% trams < 3 m de llargada ☐<br>≤ 8% trams < 6 m de llargada ☐<br>4< p ≤ 6% trams < 9 m de llargada ☐ | **Pendents longitudinals:**<br>12% trams ≤ 10 m. de llargada ☐ |
| **Pendent transversal:** ≤ 2% en rampes exteriors ☐ | **Pendent transversal:** ≤ 2% ☐ | **Pendent transversal:** ≤ 2% en rampes exteriors ☐ |
| **Trams:** La llargada de cada tram és ≤ 20 m. ☐<br>Al inici i al final de cada tram de rampa hi ha un replà de 1,50 m de llargada mínima. ☐<br>En la unió de trams de diferent pendent es col·loquen replans ☐ | **Trams:** llargada màxima tram ≤ 9 m. amplada ≥ 1,20m rectes o amb radi de curvatura ≥ 30m ☐<br>Al inici i al final de cada tram hi ha una superfície horitzontal ≥ 1,20m de long. en la direcció de la rampa ☐ | **Trams:** En els dos extrems d'una rampa hi ha un espai lliure amb una fondària de 1,20 m. ☐ |
| **Replans:** Els replans intermedis tenen una llargada mínima de 1,50 m en la direcció de circulació. ☐ | **Replans:** entre trams d'una mateixa direcció: amplada ≥ la de la rampa longitud ≥ 1,50 m (mesurada a l'eix) ☐<br>Entre trams amb canvi de direcció: l'amplada de la rampa no es redueix ☐<br>Els passadissos d'amplada < 1,20m i les portes es situen a > 1,50m de l'arrencada d'un tram ☐ | **Replans:** (als dos extrems d'una rampa hi ha un espai lliure amb una fondària de 1,20 m) ☐ |
| **Barreres protecció:** a ambdós costats ☐ | **Barreres protecció:** desnivell > 0,55m ☐ | **Barreres protecció:** a ambdós costats ☐ |
| **Passamans:** situats a una alçada entre 0,90 i 0,95 m ☐<br>Amb disseny anatòmic (permet adaptar la ma) ☐<br>Amb una secció igual o equivalent a la d'un tub rodó de ø entre 3 i 5 cm ☐<br>Separat ≥ 4 cm dels paraments verticals. ☐ | **Passamans**: per a rampes amb: p ≥ 6% i desnivell > 18,5 cm. ☐<br>Continus i als dos costats a una altura entre 0,90 m - 1,10 m, i un altre a una altura entre 0,65 0,75 m ☐<br>Trams de rampa de l > 3 m ☐<br>Prolongació horitzontal dels passamans > 0,30 m en els extrems ☐<br>Són continus, ferms i es podran agafar fàcilment ☐<br>Separats del parament ≥ 0,04 m ☐<br>El sistema de subjecció no interfereix el pas continu de la ma ☐ | **Passamans:** com a mínim a un costat situats a una alçada entre 0,90 i 0,95 m ☐ |
| **Elements de protecció lateral:** es disposa longitudinalment amb una alçària ≥ 10 cm per sobre del terra (evitar la sortida accidental de rodes i bastons) ☐ | **Elements de protecció lateral:** per als costats oberts de les rampes amb p ≥ 6% i desnivell > 18,5 cm i amb una alçària ≥ 10 cm ☐ | |

compleix condició X
no compleix condició -

# DIAGNÒSTIC D'ACCESSIBILITAT
# Centre Materno Infantil - Càritas

**49** 5

## COMUNICACIONS VERTICALS

## ASCENSOR

DB SUA: Obligatori per accedir a plantes amb elements accessibles, o alçada superior a dues plantes, o més de 200 $m^2$,o "ús públic" de més de 100 $m^2$. Si no hi ha accés per una rampa.

**OBLIGATORI** ☐ **EXISTENT** ☐ **NO DISPOSA D'ASCENSOR** ☐

| ADAPTATS (D.135/1995) | ACCESSIBLES (DB SUA)* | PRACTICABLES (D.135/1995) |
|---|---|---|
| **Dimensions cabina:** sentit d'accés ≥ 1,40 m, sentit perpendicular ≥ 1,10 m ☐ | **Dimensions mínimes de cabina:**<br>- Su ≤ 1000m2 (exclosa planta accés)<br>*1 porta o 2 enfrontades: 1,00 x 1,25m ☐<br>*2 portes en angle: 1,40 x 1,40m ☐<br>- Su > 1000m2 (exclosa planta accés)<br>*1 porta o 2 enfrontades: 1,10 x 1,40m ☐<br>*2 portes en angle: 1,40 x 1,40m ☐ | **Dimensions cabina:** sentit d'accés ≥ 1,20 m, sentit perpendicular ≥ 0,90 m, superfície ≥ 1,20 $m^2$. ☐ |
| | **Accés en planta:** ☐<br>Portes de color contrastat amb parets ☐<br>Espai lliure sense obstacles ni pendent de Ø1,50 m ☐<br>Separació entre cabina i replà ≤2 cm ☐ | |
| **Portes de la cabina:** són automàtiques ☐<br>**Portes del recinte:** són automàtiques ☐<br>**Amplada portes:** ≥ 0,80 m. davant de les portes es pot inscriure un Ø1,50 m ☐ | **Portes:** ☐<br>Seran automàtiques i correderes ☐<br>Ample de pas de 80cm ☐<br>Temps de 20 s. de portes obertes i boto de tancament de portes ☐<br>Equipades amb sensor de detecció de persones entre 25 i 180 cm ☐ | **Portes de la cabina:** són automàtiques ☐<br>**Portes del recinte:** manuals o automàtiques ☐<br>**Amplada portes:** ≥ 0,80 m. davant de les portes es pot inscriure un Ø1,20 m sense ser escombrat per l'obertura de la porta ☐ |
| **Botoneres:** Alçada de col·locació: entre 1,00 i 1,40 m respecte al terra. Tenen la numeració en Braille o en relleu ☐ | **Botoneres:** ☐<br>Botons ≥Ø3 cm, color contrastat, Braille i alt relleu ≥0,8 mm ☐<br>Botons de planta entre 90 i 110 cm respecte al terra i prop de la porta ☐<br>Botons de cabina entre 90 i 120 cm respecte al terra i a ≥40 cm de la cantonada ☐<br>Alarma amb senyal lluminosa i enllaç amb bucle magnètic ☐ | **Botoneres:** Alçada de col·locació: entre 1,00 i 1,40 m respecte al terra. ☐ |
| **Passamans:** La cabina en disposa a una alçada entre 0,90 i 0,95 m. ☐<br>Amb disseny anatòmic (permet adaptar la ma) ☐<br>Amb una secció igual o equivalent a la d'un tub rodó de Ø entre 3 i 5 cm ☐<br>Separat ≥ 4 cm dels paraments verticals. ☐ | **Passamans:** ☐<br>Perimetral a 90 cm d'alçada<br>**Mirall:** ☐<br>En ascensors ≤Ø150 cal mirall enfrontat a la porta. Cantell inferior entre 30-90 cm | |
| **Senyalització**: - Indicació del nombre de cada planta amb número en alt relleu (dimensió x 10 cm) ☐<br>Col·locat a una alçada d'1,40m des del terra (al costat de la porta de l'ascensor) ☐ | **Senyalització:** - mitjançant símbol internacional d'accessibilitat, SIA ☐<br>Fora i dins de cabina senyalització visual de planta i sentit de desplaçament ☐<br>En cabina senyal sonora de planta, sentit de desplaçament i obertura-tancament de potes ☐ | |

* Remet al compliment de la norma UNE EN 81-70:2004 "Accessibilitat a los ascensores de personas, incluyendo personas con discapacidad".

compleix condició **X**
no compleix condició **-**

Ajuntament del Prat de Llobregat

**DIAGNÒSTIC D'ACCESSIBILITAT**
**Centre Materno Infantil - Càritas**

**49** 6

## COMUNICACIONS VERTICALS: ESCALES

| ADAPTADES (D.135/1995) | | | ACCESSIBLES (DB SUA) | | |
|---|---|---|---|---|---|
| **Amplada** | ≥ 1,00 m | | **Amplada** | En funció de l'ús i del nombre de persones, taula 4.1 SUA-1 | |
| | | | | ≥ 1,00m si comunica amb una zona accessible | |
| **Altura de pas** | ≥ 2,10 m | | **Altura de pas** | ≥ 2,20 m | |
| **Graons** | Frontal F ≤ 0,16m | | **Graons** | Frontal 0,13 ≤ F ≤ 0,175m | |
| | Estesa, E ≥ 0,30m | | | Estesa, E ≥ 0,28m | |
| | Si la projecció en planta no és recta, l'estesa, E ≥ 0,30m a 0,40m de la part interior | | | 0,54m ≤ 2F +E ≤ 0,70m (al llarg de tota l'escala) | |
| | | | | Els graons no tenen ressalts (bocel) | |
| | L'estesa no presenta discontinuïtats quan s'uneix amb l'alçària (no tenen ressalts) | | | Graons amb frontal , vertical o formant un angle ≤ 15º amb la vertical, (per a edificis sense itinerari accessible alternatiu) | |
| **Trams:** | Nombre de graons seguits ≤ 12. | | **Trams:** | Salva una altura ≤ 2,25m | |
| | | | | Són rectes, corbats o mixtes (veure apartat 4.2.2 SUA-1, els usos pels quals només són rectes)* | |
| | | | | Entre dues plantes consecutives d'una mateixa escala tots els graons tenen el mateix frontal | |
| | | | | Entre dos trams consecutius de plantes diferents el frontal varia com a màxim ±10mm | |
| | | | | Tots els graons dels trams rectes tenen la mateixa estesa | |
| **Replans:** | Els replans intermedis tindran una llargada ≥ 1,20 m. | | **Replans:** | Entre trams d'una mateixa direcció: amplada ≥ la de l'escala longitud ≥ 1,00 m (mesurada a l'eix) | |
| | | | | Entre trams amb canvi de direcció: l'amplada de l'escala no es redueix | |
| | | | | Els passadissos d'amplada < 1,20m i les portes es situen a ≥ 0,40m de l'arrencada d'un tram | |
| | | | **Replans de planta:** | Senyalització visual i tàctil amb franja de paviment en l'arrencada dels trams. (0,80m de longitud en el sentit de la marxa; amplada la de l'itinerari i gravat direccional perpendicular a l'eix de l'escala) | |
| **Barreres de protecció, Passamans i Elements protectors:** | Passamans a ambdós costats | | **Barreres de protecció, Passamans i Elements protectors:** | Col·locació 1 costat | |
| | Situats a una alçada entre 0,90 i 0,95 m | | | Col·locació 2 costats escales amb desnivell > 0,55m i amplada > 1,20m o quan no hi hagi ascensor alternatiu | |
| | Amb disseny anatòmic (permet adaptar la ma) i amb una secció igual o equivalent a la d'un tub rodó de ø entre 3 i 5 cm | | | Passamà intermedi: trams amplada > 4m | |
| | | | | Altura de col·locació entre 0,90m i 1,10m | |
| | Separat ≥ 4 cm dels paraments verticals. | | | Seran ferms i es podran agafar fàcilment, | |
| | | | | Separats del parament ≥ 0,04m | |
| | | | | El sistema de subjecció no interferirà el pas continu de la ma. | |

* Veure Annex informatiu

complex condició **X**
no complex condició **-**

# DIAGNÒSTIC D'ACCESSIBILITAT
# Centre Materno Infantil - Càritas

**49** 7

## SERVEIS HIGIÈNICS

### ADAPTATS (D.135/1995)

| Cambra higiènica | |
|---|---|
| **Portes:** Amplada mínima de 0,80 m. | - |
| Obertura: cap l'exterior o ser corredisses | - |
| Les manetes s'accionen mitjançant mecanismes de pressió o palanca. | |
| **Espai lliure de gir:** es pot inscriure un Ø1,50 m. entre 0 i 0,7 m. | X |
| **Espai d'apropament lateral:** al vàter, banyera, dutxa, bidet i el frontal al rentamans serà de 0,8 m. com a mínim | X |
| **Rentamans:** sense peu ni mobiliari inferior | |
| **Barres de suport:** Disposa de dues barres de suport a una alçada entre 0,7 i 0,75 m. | |
| La barra del costat d'apropament és batent | |
| **Miralls:** amb cantell inferior a 0,9 m. del terra | |
| **Accessoris i mecanismes** a una alçada entre 0,4 i 1,4 m. | |
| **Aixetes:** amb accionament de pressió o palanca | |
| Paviment: no lliscant | |
| Senyalització: Indicadors de serveis homes o dones de lectura tàctil i senyalització sobre la maneta en alt relleu H pels homes i D per les dones | |

| Vestidors | |
|---|---|
| **Portes:** Amplada mínima de 0,80 m. | |
| Obertura cap l'exterior o ser corredisses | |
| Les manetes s'accionen mitjançant mecanismes de pressió o palanca. | |
| **Espai lliure de gir:** es pot inscriure un Ø1,50 m. sense ser escombrat per l'obertura de la porta | |
| **Espai d'apropament lateral:** a taquilles, bancs, dutxes i mobiliari en general de 0,8 m. com a mínim | |
| **Espai de circulació:** te una amplada mínima de 0,9 m. | |
| **Dutxa:** amb espai d'utilització de dimensions mínimes 0,8 m. d'amplada i 1,2 de fondària a més de l'espai d'apropament lateral. | |
| La base de la dutxa està enrasada amb el paviment | |
| Disposa d'un seient abatible fixat al costat curt de l'espai de 0,4*0,4 m. | |
| Disposa de dues barres de suport a una alçada entre 0,7 i 0,75 m. | |
| La barra del costat d'apropament és batent | |
| Els accessoris i mecanismes estan a una alçada entre 0,4 i 1,4 m. | |
| Les aixetes tenen accionament de pressió o palanca | |
| Les aixetes estan situades al centre del costat llarg a una alçada respecte el terra d'entre 0,9 i 1,2 m. | |
| El paviment és no lliscant | |
| **Vestidors:** existeix un espai que es pugui tancar d'unes dimensions on es pot inscriure un Ø1,50 m. sense ser escombrat per l'obertura de la porta | |
| **Senyalització:** Indicadors de serveis homes o dones de lectura tàctil i senyalització sobre la maneta en alt relleu H | |

### ACCESSIBLES (DB SUA)

| Cambra higiènica | |
|---|---|
| Comunicat amb un itinerari accessible | - |
| **Espai de gir** Ø1,50m lliure d'obstacles | X |
| **Portes:** compleixen condicions d'itinerari accessible | - |
| Abatibles cap al exterior o correderes | - |
| **Barres de recolzament, mecanismes i accessoris** diferenciats cromàticament | |

| Vestidors | |
|---|---|
| Comunicat amb un itinerari accessible | |
| **Espai de circulació:** ample de pas ≥1,20m en bateries de lavabos, dutxes, vestidors, espais de taquilles,... | |
| **Espai de gir** Ø1,50m lliure d'obstacles | |
| **Portes:** compleixen condicions d'itinerari accessible | |
| Les portes de cabines accessibles són abatibles cap al exterior o correderes | |
| **Dutxes:** per usuaris amb cadires de rodes espai de 0,80x1,20m | |
| Si es en recinte tancat, espai de gir de Ø1,50m lliure d'obstacles | |
| **Barres de recolzament, mecanismes, accessoris i seient** diferenciats cromàticament | |

| Equipament de sanitaris i vestidors | |
|---|---|
| **Lavabo:** espai lliure inferior ≥0,7x0,5 m, sense pedestal | |
| **Inodor:** alçada seient entre 0,45 i 0,50 m | |
| Espai de transferència lateral ≥0,8x0,75 m. | |
| En ús públic, espai de transferència als dos costats | |
| Barres horitzontals als dos costats separades 65-70cm | |
| Mecanismes de descàrrega a pressió o palanca, amb polsadors de gran superfície | |
| **Dutxa:** terra enrassat amb pendent ≤2% | |
| Disposa de seient abatible i amb respatllers de seient ≥0,4x0,4x0,45 m | |
| Espai de transferència lateral ≥0,8 m al costat del seient. | |
| Al costat del seient barres horitzontals perimetrals en almenys dues parets que facin cantonada i barra vertical a 60 cm de la cantonada o del respatller del seient | |
| **Urinari:** si hi ha més de 5 ut. com a mínim una te l'alçada entre 0,3 i 0,4 m | |
| **Barres de recolzament:** secció Ø30-40 mm, separades 45-55 mm del parament | |
| Al costat del seient barres horitzontals perimetrals en almenys dues parets que facin cantonada i barra vertical a 60 cm de la cantonada o del respatller del seient | |
| Horitzontals a una alçada entre 70-75 cm, longitud ≥70 cm, abatibles al costat de la transferència | |
| **Griferia**: automàtica dotada de sensors de presència o manual tipus monomando amb palanca llarga tipus gerontològic. | |
| Abast horitzontal des de seient ≤60 cm | |
| **Mirall:** alçada cantell inferior ≤90 cm, o orientable fins 10% sobre la vertical | |

compleix condició X
no compleix condició -

# DIAGNÒSTIC D'ACCESSIBILITAT
# Centre Materno Infantil - Càritas

**49** 8

## MOBILIARI I EQUIPAMENT

| ADAPTATS (D.135/1995) | ACCESSIBLES (DB SUA) |
|---|---|
| **Mobiliari** | |
| **Elements sortints i/o voladissos superiors a 0,15 m.:** tenen un element fix entre 0 i 0,15 m. d'alçada o estan situats a una alçada superior a 2,1 m. ☐ | |
| **Elements de comandament:** (polsadors, brunzidors, alarmes i porters electrònics) estan entre 1 i 1,4 m. ☐ | **Mecanismes:** alçada entre 80 i 120 cm si són de comandament i control i entre 40 i 120 cm si són presses de corrent o dades ☐ |
| **Atenció al públic:** té, total o parcialment una alçada màxima respecte el terra de 0,85 m. ☐ | Distància a racons ≥35 cm ☐ |
| Si disposa solament d'apropament frontal, la part inferior entre 0 i 0,7 m. d'alçada, en una amplada de 0,8 m. com a mínim, està lliure d'obstacles. ☐ | Contrast cromàtic amb l'entorn ☐ |
| | Interruptors i polsadors d'alarma de fàcil accionament mitjançant puny tancat, colze i una ma o d'accionament ☐ |
| **Taules:** alçada màxima de 0,8 m. ☐ | **Taulell d'atenció al públic:** |
| La part inferior entre 0 i 0,7 m. d'alçada, en una amplada de 0,8 m. com a mínim, està lliure d'obstacles. ☐ | Comunicat amb l'accés principal accessible per un itinerari accessible ☐ |
| **Aparell telefònic:** l'element més alt manipulable està a una alçada màxima de 1,4 m. ☐ | Pla treball ≥0,80 m d'ample i alçada ≤0,85 m ☐ |
| | Espai lliure inferior de 0,7x0,8x0,5 m com a mínim ☐ |
| **Cabina locutori:** aquesta haurà de tenir unes dimensions mínimes de 0,8 m. d'amplada i 1,2 de fondària lliures d'obstacles i el terra queda enrasat amb el paviment circumdant. L'accés te una amplada mínima de 0,8 m. i una alçada mínima de 2,1 m. ☐ | Si hi ha dispositiu de intercomunicació, està dotat amb bucle d'inducció o altre sistema adaptat ☐ |
| **Plaça d'espectador:** per una cadira de rodes te unes dimensions mínimes de 0,8 d'amplada i 1,2 de fondària. ☐ | |

## SENYALITZACIÓ

| ADAPTADES (D.135/1995) | | ACCESSIBLES (DB SUA) | |
|---|---|---|---|
| **Accessos als edificis** | | **Accessos als edificis** | Senyalització SIA i bandes visuals tàctils de color contrastat amb el paviment, amb relleu de 5 ± 1 mm. en el interior ☐ |
| | | **Itineraris** | Bandes a l'arrencada de les escales tindran 80 cm. de longitud en el sentir de la marxa, amplada la de l'itinerari i estries perpendiculars a l'eix ☐ |
| **Ascensors** | Indicació del nombre de cada planta amb número en alt relleu (dimensió x 10 cm) ☐<br>Col·locat a una alçada d'1,40m des del terra (al costat de la porta de l'ascensor) ☐ | **Ascensors** | Mitjançant símbol internacional d'accessibilitat, SIA ☐<br>Indicació del nombre de la planta en Braille i aràbic en alt relleu col·locat a una alçada entre 0,80m i 1,20m (brancal dret en el sentit de sortida de la cabina) ☐ |
| **Serveis adaptats** | Indicadors de serveis homes o dones de lectura tàctil i senyalització sobre la maneta en alt relleu H pels homes i D per les dones ☐ | **Serveis accessibles** | Senyalització SIA ☐ |

## PLACES D'APARCAMENT

**DISPOSA D'APARCAMENT PROPI** ☐

PLACES RESERVADES D'ÚS EXCLUSIU ☐

PLACES RESERVADES PÚBLIQUES ☐

| ADAPTADES (D.135/1995) | ACCESSIBLES (DB SUA) |
|---|---|
| Dimensions ≥3,3x4,5m en bateria i ≥2x4,5m en filera ☐ | Pròxima al accés de vianants del aparcament i s'hi comunica amb un itinerari accessible ☐ |
| Espai d'apropament a la porta del conductor Ø1,5m ☐ | |
| Comunicat amb un itinerari adaptat ☐ | Espai d'aproximació i transferència: lateral ≥1,20m i posterior ≥3,00m ☐ |
| Senyalització vertical i horitzontal ☐ | |

compleix condició **X**

no compleix condició **-**

## SITUACIÓ ACTUAL I PROPOSTES
## Centre Materno Infantil - Càritas

**49** 9

Local en planta baixa, amb accés a través del patí des de la plaça Antonio Marín Sànchez.
Allotja un projecte d'intervenció social permares i/o pares amb infants de 0 a 3 anys. Admet l'allotjament temporal i els paràmetres han de ser en part els d'habitabilitat.
L'atenció sempre és a través dels serveis socials.
En la porta d'accés presenta un graó. El sanitari adaptat te la porta amb un ample de pas de 0,7 m i d'obertura cap al interior.
Per dimensions i ús la normativa exigeix sols el compliment dels paràmetres per a ser practicable.

**No es proposa cap mesura correctora**

# DIAGNÒSTIC D'ACCESSIBILITAT
## Annex informatiu

**49 A**

## INSTRUCCIONS PER AL COMPLIMENT DE LA FITXA DE DIAGNÒSTIC D'ACCESSIBILITAT EN EDIFICIS

**Full 1. Identificació i diagnosi general.**
Cal verificar que les dades d'identificació.

**Fulls 2-6. Accés i comunicacions horitzontal i vertical.**
Cal indicar quins dels paràmetres d'accessibilitat es compleixen segons cadascuna de les legislacions vigents.

**Fulls 7-8. Serveis higiènics, mobiliari i equipament.**
Cal indicar quins dels paràmetres d'accessibilitat es compleixen segons cadascuna de les legislacions vigents.

En cas d'existir diversos elements del mateix tipus (escales, ascensors,...) amb característiques diferents, omplir un full per cadascun.
Si cal es poden incloure comentaris per descriure la situació real si aquesta no s'ajusta als paràmetres descrits, o per completar la informació que es considera necessària per a fer la diagnosi.
Si es tracta d'un equipament que ofereix serveis i activitats, cal adjuntar un **llistat dels serveis i activitats amb avaluació del seu grau d'accessibilitat**.

Al final de l'annex s'adjunta un recull dels paràmetres d'altres normatives als que es fa referència en algun dels punts de la fitxa.

## DEFINICIONS

| | |
|---|---|
| ACCESSIBLE | Compleix els principals paràmetres bàsics d'accessibilitat establerts al CTE, SUA 9: Accessibilitat |
| PARCIALMENT ACCESSIBLE | Compleix els principals paràmetres bàsics d'accessibilitat establerts com adaptats en el Codi d'Accessibilitat (Decret 135/1995) i alguns dels d'accessibilitat establerts al CTE, SUA 9: |
| ADAPTAT | Compleix els principals paràmetres bàsics d'accessibilitat establerts com adaptats en el Codi d'Accessibilitat (Decret 135/1995) |
| PRACTICABLE | Compleix els principals paràmetres bàsics d'accessibilitat establerts com practicable en el Codi d'Accessibilitat (Decret 135/1995) |
| NO ACCESSIBLE | Incompleix un o més paràmetres establerts pels criteris anteriors. |
| CONVERTIBLE | Itinerari, instal·lació o servei que mitjançant modificacions d'escassa entitat i baix cost que no afectin la seva configuració essencial, es pot transformar, almenys, en practicable. |
| ALTRES | Si cap de les definicions anteriors es correspon amb la situació existent. Cal fer breu descripció |

Per a poder qualificar un element com accessible cal que s'hi arribi des de l'accés amb un itinerari accessible.

Per a poder qualificar un element com practicable cal que s'hi arribi des de l'accés amb un itinerari practicable

**DIAGNÒSTIC D'ACCESSIBILITAT**
**Annex informatiu**

**49** **B**

PARAMETRES D'ALTRES NORMATIVES

**DB SUA 1 Seguridad frente al riesgo de caídas**

1. Resbaladicidad de los suelos

**Tabla 1.2 Clase exigible a los suelos en función de su localización**

| Localización y características del suelo | Clase |
|---|---|
| Zonas interiores secas | |
| - superficies con pendiente menor que el 6% | 1 |
| - superficies con pendiente igual o mayor que el 6% y escaleras | 2 |
| Zonas interiores húmedas, tales como las entradas a los edificios desde el espacio exterior (1), terrazas cubiertas, vestuarios, baños, aseos, cocinas, etc. | |
| - superficies con pendiente menor que el 6% | 2 |
| - superficies con pendiente igual o mayor que el 6% y escaleras | 3 |
| Zonas exteriores. Piscinas (2). Duchas. | 3 |

(1) Excepto cuando se trate de accesos directos a *zonas de uso restringido*.

(2) En zonas previstas para usuarios descalzos y en el fondo de los vasos, en las zonas en las que la profundidad no exceda de 1,50 m.

4. Escaleras y rampas

**Tabla 4.1 Escaleras de *uso general*. Anchura útil mínima de tramo en función del uso**

| Uso del edificio o zona | Anchura útil mínima (m) en escaleras previstas para un número de personas: | | | |
|---|---|---|---|---|
| | ≤ 25 | ≤ 50 | ≤ 100 | > 100 |
| *Residencial Vivienda*, incluso escalera de comunicación con aparcamiento | 1,00 (1) | | | |
| *Docente* con escolarización infantil o de enseñanza primaria *Pública concurrencia* y *Comercial* | 0,80 (2) | 0,90 (2) | 1,00 | 1,10 |
| *Sanitario* Zonas destinadas a pacientes internos o externos con recorridos que obligan a giros de 90º o mayores | 1,40 | | | |
| Otras zonas | 1,20 | | | |
| Casos restantes | 0,80 (2) | 0,90 (2) | 1,00 | |

(1) En edificios existentes, cuando se trate de instalar un ascensor que permita mejorar las condiciones de accesibilidad para personas con discapacidad, se puede admitir una anchura menor siempre que se acredite la no viabilidad técnica y económica de otras alternativas que no supongan dicha reducción de anchura y se aporten las medidas complementarias de mejora de la seguridad que en cada caso se estimen necesarias.

(2) Excepto cuando la escalera comunique con una zona accesible, cuyo ancho será de 1,00 m como mínimo.

**DB SUA 2 Seguridad frente al riesgo de impacto o de atrapamiento**

1. Impacto

### 1.4 Impacto con elementos insuficientemente perceptibles

1 Las grandes superficies acristaladas que se puedan confundir con puertas o aberturas (lo que excluye el interior de viviendas) estarán provistas, en toda su longitud, de señalización visualmente contrastada situada a una altura inferior comprendida entre 0,85 y 1,10 m y a una altura superior comprendida entre 1,50 y 1,70 m. Dicha señalización no es necesaria cuando existan montantes separados una distancia de 0,60 m, como máximo, o si la superficie acristalada cuenta al menos con un travesaño situado a la altura inferior antes mencionada.

2 Las puertas de vidrio que no dispongan de elementos que permitan identificarlas, tales como cercos o tiradores, dispondrán de señalización conforme al apartado 1 anterior.

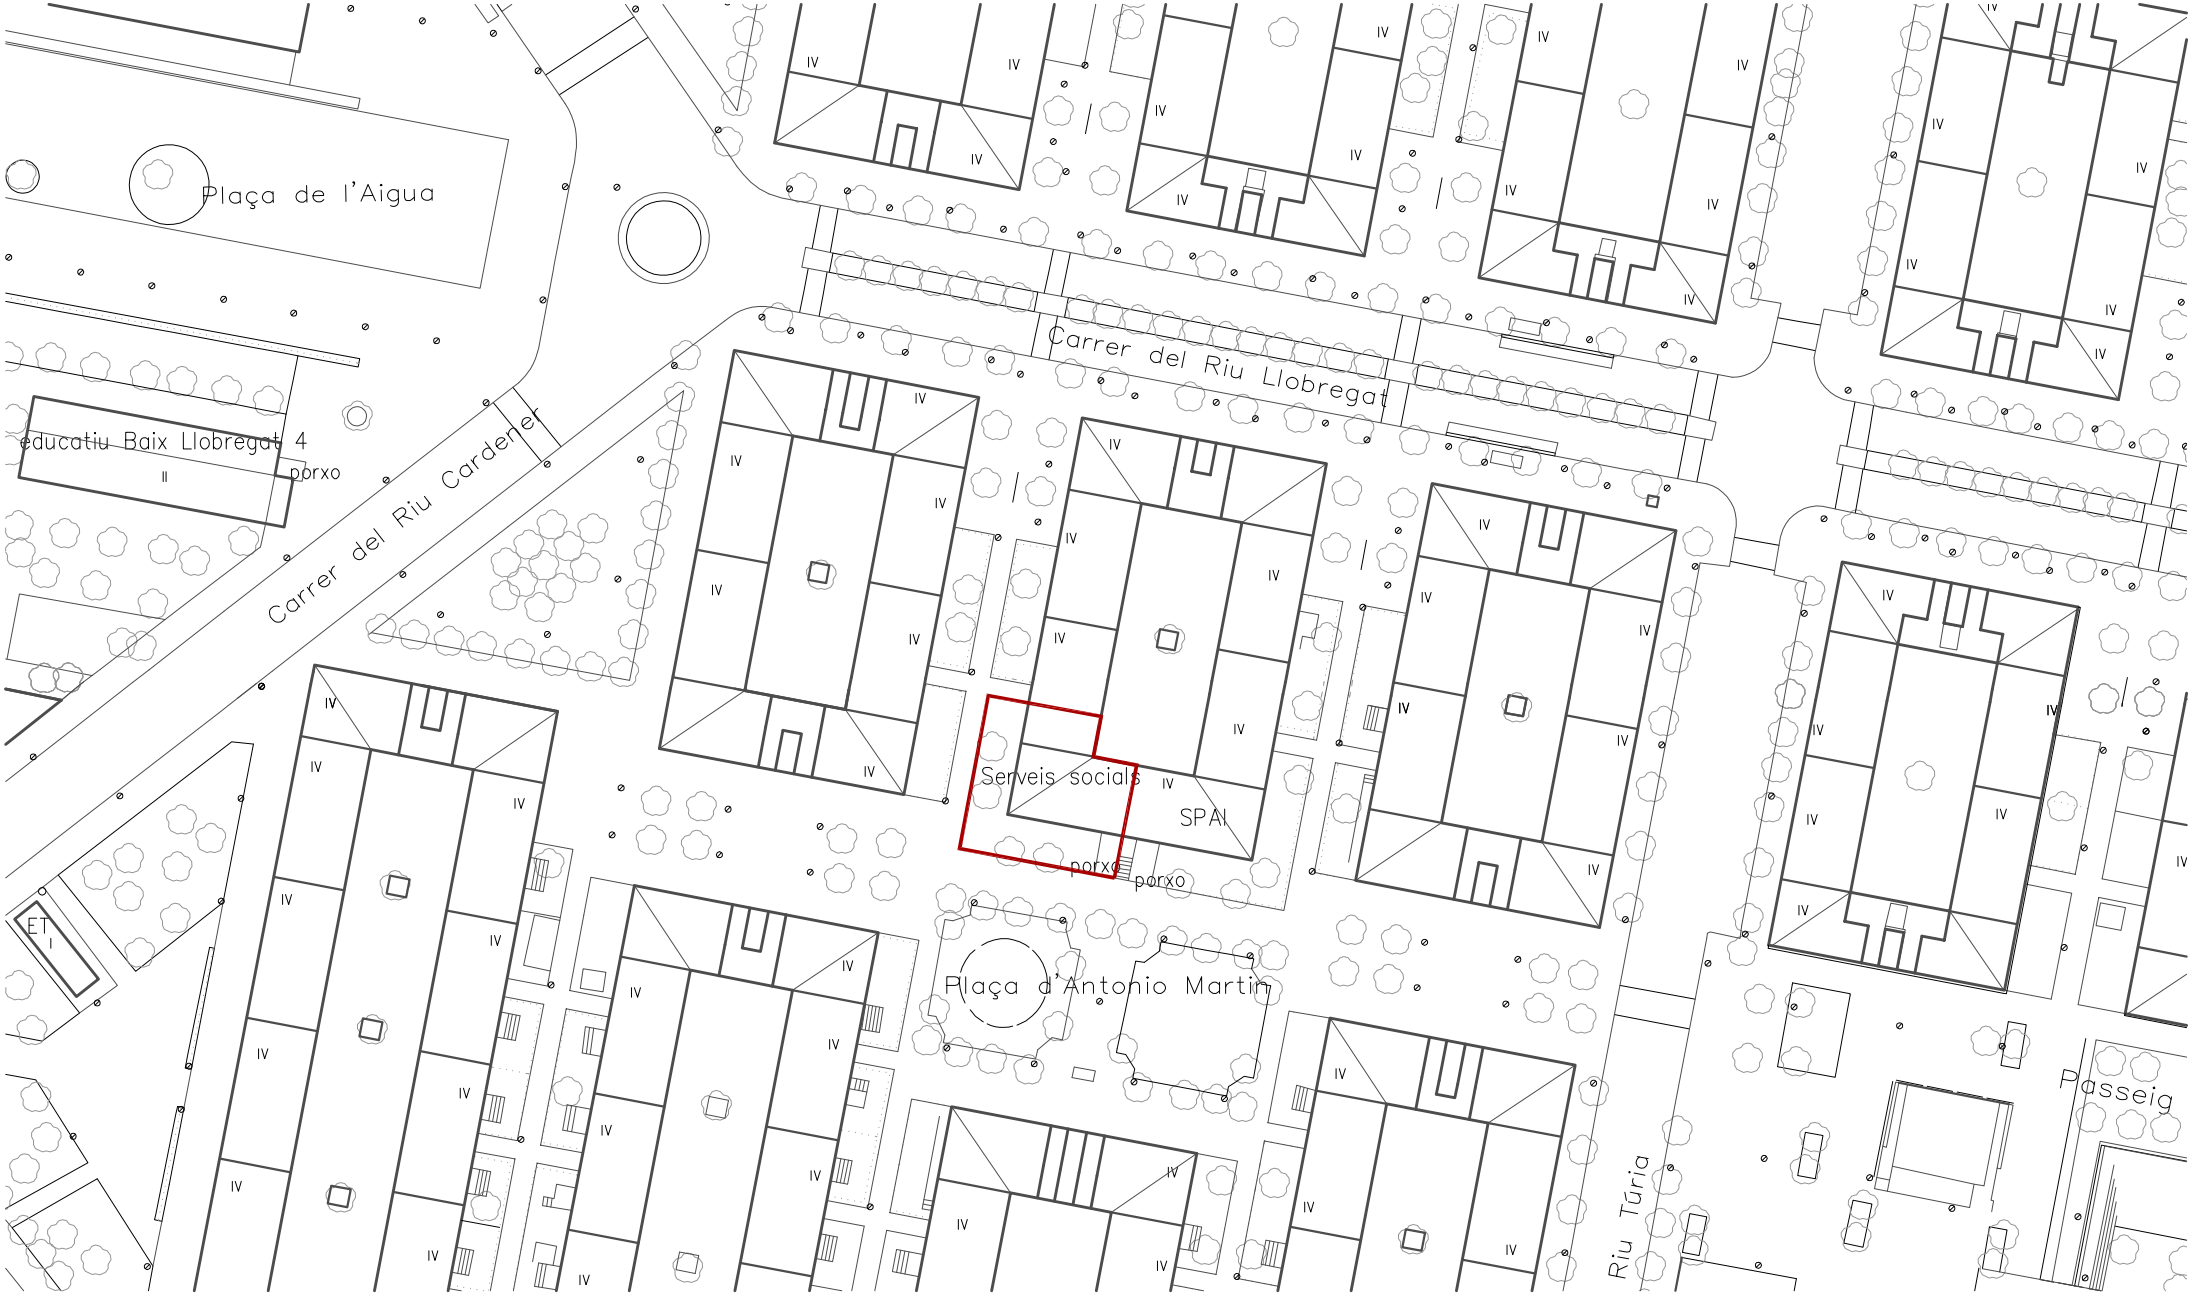


Ajuntament del Prat de Llobregat
ÀREA D'URBANISME

PROJECTE:
**PLA D'ACCESSIBILITAT**
**DIAGNOSI EDIFICACIÓ**

TÍTOL DE PLÀNOL:
**CENTRE MATERNO INFANTIL - CÀRITAS**
**EMPLAÇAMENT**

ESCALA:
1:1000

ORIENTACIÓ:

DATA:
Desembre 2019

Nº DE PLÀNOL:
**049_01**

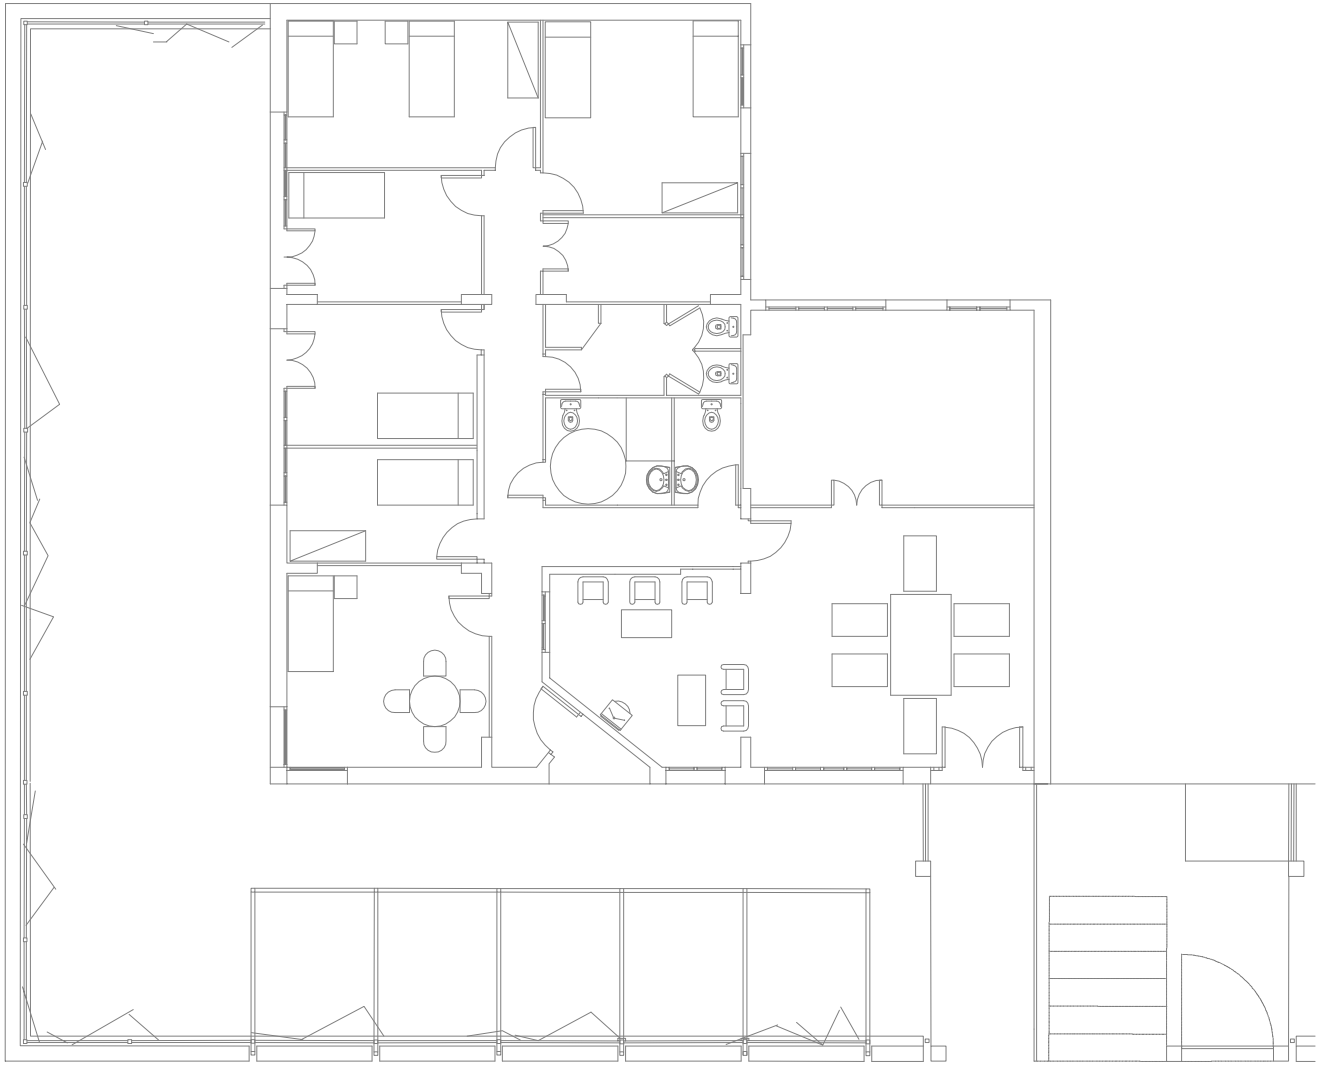

Ajuntament del Prat de Llobregat
ÀREA D'URBANISME

PROJECTE:
**PLA D'ACCESSIBILITAT**
**DIAGNOSI EDIFICACIÓ**

TÍTOL DE PLÀNOL:
**CENTRE MATERNO INFANTIL - CÀRITAS**
**PLANTA**

ESCALA:
1:150

ORIENTACIÓ:

DATA:
Desembre 2019

Nº DE PLÀNOL:
**049_02**

# DIAGNÒSTIC D'ACCESSIBILITAT
# El Lloro. Serveis de joventut

**65** 1

## IDENTIFICACIÓ

Adreça
carrer Mariscal Jofre 3

Coord UTM: 424045, 4575557

Ús
Administratiu-cultural

Nº de plantes
PB+2PP

## DESCRIPCIÓ GENERAL DE L'EDIFICI

Edifici en tester de PB+2PP amb ús d'equipament. Allotja el servei de joventut amb espais administratius, de formació i d'activitats. L'anàlisi s'ha fet sobre plànols.

## DIAGNÒSTIC GENERAL ESTAT ACTUAL

| zona | accessible | Parcialment accessible | Adaptat | Practicable | No accessible | Convertible | Altres |
|---|---|---|---|---|---|---|---|
| | (veure definicions en annex informatiu) | | | | | | |
| ACCESSOS | | | | | | | |
| Principal | | | | | | | |
| Secundari | | | | | | | |
| COMUNICACIONS | | | | | | | |
| Horitzontal | | | | | | | |
| Vertical (esc.) | | | | | | | |
| Vertical (asc.) | | | | | | | |
| SERVEIS HIGIÈNICS | | | | | | | |
| Sanitaris | | | | | | | |
| Vestidors | | | | | | | |
| ALTRES | | | | | | | |
| Mobiliari - equipament | | | | | | | |
| Senyalització | | | | | | | |
| Aparcament | | | | | | | |
| Altres | | | | | | | |
| DIAGNOSI CONJUNTA | | | | | | | |

## NIVELL D'ACCESSIBILITAT RESULTANT (Amb l'execució de les intervencions proposades)

| | accessible | Parcialment accessible | Adaptat | Practicable | No accessible | Convertible | Altres |
|---|---|---|---|---|---|---|---|
| DIAGNOSI CONJUNTA | | | | | | | |

## GRAU INTERVENCIÓ TOTAL (Intervencions prioritàries + posteriors)

| Nivell 1 | Nivell 2 | Nivell 3 | Nivell 4 |
|---|---|---|---|
| [X] | [ ] | [ ] | [ ] |
| (0-10.000 euros) | (10.000-100.000 euros) | 100.000-1.000.000 euros) | (No valorats) |

## VALORACIÓ

| Conceptes | Prioritari | Posterior |
|---|---|---|
| Accessos | | |
| Comunicacions horitzontals | | |
| Comunicacions escales | | 1.500,00 € |
| Comunicacions rampes | | |
| Comunicacions ascensor | | |
| Serveis Higiènics | | |
| Mobiliari - equipament | | |
| Senyalètica | | |
| Altres | | |
| TOTAL | 0,00 € | 1.500,00 € |
| Imprevistos (10% del total) | 0,00 € | 150,00 € |

| | |
|---|---|
| PEM (intervencions prioritàries) | 0,00 € |
| PEM (intervencions posteriors) | 1.650,00 € |
| **Preu d'Execució Material TOTAL** | 1.650,00 € |

Dades de la darrera revisió

**Data:** Juliol 2019

**Nom:** Laia Visa i Manté, arquitecte

Ajuntament del Prat de Llobregat

# DIAGNÒSTIC D'ACCESSIBILITAT
# El Lloro. Serveis de joventut

**65 2**

## ACCÉS

| ADAPTAT (D.135/1995) | ACCESSIBLE (DB SUA) | PRACTICABLE (D.135/1995) |
|---|---|---|
| **Aproximació:** Amplada lliure mínima de 0,9 m. i una alçada lliure d'obstacles de 2,1 m. [X] | | |
| En els canvis de direcció l'amplada lliure de pas permet inscriure un cercle de Ø1,50 m [X] | | |
| Pendent longitudinal no supera el 8% [X] | | |
| El paviment és dur, no lliscant i sense regruixos diferents del gravat de les peces [X] | | |
| Pendent transversal inferior al 2% [X] | | |
| **Accés a l'edifici:** S'admet un desnivell ≤ 2 cm que s'arrodonirà o s'aixamfranarà el cantell a un màxim de 45º. [X] | **Accés a l'edifici:** No s'admeten graons [X] | **Accés a l'edifici:** En els edificis amb obligatorietat d'instal·lació d'ascensor, només s'admet l'existència d'un graó, d'alçada ≤ 12cm, a l'entrada de [ ] |

## COMUNICACIONS HORITZONTALS

## PARÀMETRES GENERALS

| ADAPTADES (D.135/1995) | ACCESSIBLES (DB SUA) | PRACTICABLES (D.135/1995) |
|---|---|---|
| **Amplada:** ≥ 0,90 m [X] | **Amplada:** ≥ 1,20 m. S'admeten estretaments puntuals: A ≥ 1,00m per a longitud ≤0,50m i separat 0,65m de canvis direcció /forats de pas [X] | **Amplada:** ≥ 0,90 m [ ] |
| **Alçada:** ≥ 2,10 m, lliure d'obstacles en tot el seu recorregut [X] | **Alçada:** ≥ 2,20 m en general (2,10m per a ús restringit) [X] | **Alçada:** ≥ 2,10 m, lliure d'obstacles en tot el seu recorregut [ ] |
| **Canvis de direcció:** l'amplada de pas permet inscriure un Ø1,20 m [X] | **Canvis de direcció:** no es contempla (amplada pas 1,20 m) [ ] | **Canvis de direcció:** l'amplada de pas permet inscriure un cercle de Ø 1,20 m. [ ] |
| **Espai lliure de gir:** a cada planta. Es pot inscriure un cercle de Ø1,50 m [X] | **Espai de gir:** Ø ≥ 1,50 m (lliure d'obstacles) a cada planta [X]<br>* al vestíbul d'entrada (o portal), [X]<br>* al fons de passadissos de >10m, [ ]<br>* davant ascensors accessibles o espai per a previsió [X] | |
| **Graons:** No hi ha cap escala ni graó aïllat. [X] | **Graons:** No hi han graons [X] | **Graons:** No inclou cap tram d'escala. [ ]<br>A les dues bandes d'un graó d'alçada ≤ 14 cm. hi ha un espai lliure pla amb una fondària mínima de 1,20 m. [ ] |
| **Paviment:** és no lliscant [X] | **Paviment:** grau de lliscament segons ús i ubicació (SUA-1)* [ ]<br>No conté elements ni peces soltes (graves i sorres) pelfuts-moquetes: encastats o fixats al terra [ ]<br>El sol resistents a la deformació (permeten circulació i arrastrada d'elements pesats, cadires roda, etc, [ ]<br>**Pendent:** ≤ 4% (longitudinal) ≤ 2% (transversal) [ ] | |
| | **Senyalització dels itineraris accessibles:** mitjançant símbol internacional d'accessibilitat, SIA i fletxes direccionals. [ ] | |

* Veure Annex informatiu

compleix condició [X]
no compleix condició [-]

Ajuntament del Prat de Llobregat

# DIAGNÒSTIC D'ACCESSIBILITAT
# El Lloro. Serveis de joventut

**65 3**

## COMUNICACIONS HORITZONTALS

## PORTES

| ADAPTADES (D.135/1995) | ACCESSIBLES (DB SUA) | PRACTICABLES (D.135/1995) |
|---|---|---|
| **Amplada:** ≥ 0,80 m les portes de 2 o més fulles, una d'elles serà ≥ 0,80 m [X] | **Amplada:** ≥ 0,80 m (mesurada en el marc i aportada per 1 fulla) (en posició de màx. obertura: amplada lliure de pas reduït el gruix de la fulla ≥ 0,78 m) [X] | **Amplada:** ≥ 0,80 m [X] |
| **Alçada:** ≥ 2,00 m [X] | Alçada: ≥ 2,00 m [X] | **Alçada:** ≥ 2,00 m [X] |
| **Espai lliure de gir:** a les dues bandes d'una porta es pot inscriure un Ø1,50 m. (sense ser escombrat per l'obertura de la porta). S'exceptua a l'interior de la cabina de l'ascensor [X] | **Espai de gir:** a les dues bandes d'una porta hi ha un espai horitzontal Ø1,20 m. (sense ser escombrat per l'obertura de la porta) [X] | **Espai lliure de gir:** a les dues bandes d'una porta es pot inscriure un cercle de Ø 1,20 m, sense ser escombrat per l'obertura de la porta . (S'exceptua a l'interior de la cabina de l'ascensor) [X] |
| **Manetes:** s'accionen mitjançant mecanismes de pressió o palanca. [ ] | **Mecanismes d'obertura i tancament:**<br>Altura de col·locació : 0,80m ÷ 1,20m [ ]<br>Funcionament a pressió o palanca i maniobrables amb una sola ma, o bé són automàtics [ ]<br>Distància del mecanisme d'obertura a cantonada ≥0,30m [ ] | **Manetes:** s'accionen mitjançant mecanismes de pressió o palanca. [ ] |
| **Portes de vidre:**<br>Tenen un sòcol inferior ≥ 0,30m d'alçada, llevat de que el vidre sigui de seguretat. [ ]<br>Visualment te una franja horitzontal d'amplada ≥ 0,05 m, a 1,50 m d'alçada i amb marcat contrast de color. [ ] | **Portes de vidre:**<br>Classificació a impacte, com a mínim, (3 B/C 3) [ ]<br>Si no disposen d'elements que permetin la seva identificació (portes, marcs) es senyalitzen segons apartat 1.4 (DB SUA-2)* [ ] | |

* Veure Annex informatiu

compleix condició [X]
no compleix condició [-]

# DIAGNÒSTIC D'ACCESSIBILITAT
# El Lloro. Serveis de joventut

**65** 4

## COMUNICACIONS VERTICALS

## RAMPES

**NO HI HAN RAMPES INTERIORS**

| ADAPTADES (D.135/1995) | ACCESSIBLES (DB SUA) | PRACTICABLES (D.135/1995) |
|---|---|---|
| **Pendents longitudinals:**<br>12% trams < 3 m de llargada<br>≤ 10% trams entre 3 i 10 m de llargada<br>≤ 8% trams > 10 m de llargada | **Pendents longitudinals:**<br>≤ 10% trams < 3 m de llargada<br>≤ 8% trams < 6 m de llargada<br>4< p ≤ 6% trams < 9 m de llargada | **Pendents longitudinals:**<br>12% trams ≤ 10 m. de llargada |
| **Pendent transversal:** ≤ 2% en rampes exteriors | **Pendent transversal:** ≤ 2% | **Pendent transversal:** ≤ 2% en rampes exteriors |
| **Trams:** La llargada de cada tram és ≤ 20 m.<br>Al inici i al final de cada tram de rampa hi ha un replà de 1,50 m de llargada mínima.<br>En la unió de trams de diferent pendent es col·loquen replans | **Trams:** llargada màxima tram ≤ 9 m. amplada ≥ 1,20m rectes o amb radi de curvatura ≥ 30m<br>Al inici i al final de cada tram hi ha una superfície horitzontal ≥ 1,20m de long. en la direcció de la rampa | **Trams:** En els dos extrems d'una rampa hi ha un espai lliure amb una fondària de 1,20 m. |
| **Replans:** Els replans intermedis tenen una llargada mínima de 1,50 m en la direcció de circulació. | **Replans:** entre trams d'una mateixa direcció: amplada ≥ la de la rampa longitud ≥ 1,50 m (mesurada a l'eix)<br>Entre trams amb canvi de direcció: l'amplada de la rampa no es redueix<br>Els passadissos d'amplada < 1,20m i les portes es situen a > 1,50m de l'arrencada d'un tram | **Replans:** (als dos extrems d'una rampa hi ha un espai lliure amb una fondària de 1,20 m) |
| **Barreres protecció:** a ambdós costats | **Barreres protecció:** desnivell > 0,55m | **Barreres protecció:** a ambdós costats |
| **Passamans:** situats a una alçada entre 0,90 i 0,95 m<br>Amb disseny anatòmic (permet adaptar la ma)<br>Amb una secció igual o equivalent a la d'un tub rodó de ø entre 3 i 5 cm<br>Separat ≥ 4 cm dels paraments verticals. | **Passamans**: per a rampes amb: p ≥ 6% i desnivell > 18,5 cm.<br>Continus i als dos costats a una altura entre 0,90 m - 1,10 m, i un altre a una altura entre 0,65 0,75 m<br>Trams de rampa de l > 3 m<br>Prolongació horitzontal dels passamans > 0,30 m en els extrems<br>Són continus, ferms i es podran agafar fàcilment<br>Separats del parament ≥ 0,04 m<br>El sistema de subjecció no interfereix el pas continu de la ma | **Passamans:** com a mínim a un costat situats a una alçada entre 0,90 i 0,95 m |
| **Elements de protecció lateral:** es disposa longitudinalment amb una alçària ≥ 10 cm per sobre del terra (evitar la sortida accidental de rodes i bastons) | **Elements de protecció lateral:** per als costats oberts de les rampes amb p ≥ 6% i desnivell > 18,5 cm i amb una alçària ≥ 10 cm | |

compleix condició X
no compleix condició -

# DIAGNÒSTIC D'ACCESSIBILITAT
# El Lloro. Serveis de joventut

**65** 5

## COMUNICACIONS VERTICALS

## ASCENSOR

DB SUA: Obligatori per accedir a plantes amb elements accessibles, o alçada superior a dues plantes, o més de 200 $m^2$,o "ús públic" de més de 100 $m^2$. Si no hi ha accés per una rampa.

**OBLIGATORI** [X] **EXISTENT** [X] **NO DISPOSA D'ASCENSOR** [ ]

| ADAPTATS (D.135/1995) | ACCESSIBLES (DB SUA)* | PRACTICABLES (D.135/1995) |
|---|---|---|
| **Dimensions cabina:** sentit d'accés ≥ 1,40 m, sentit perpendicular ≥ 1,10 m [X] | **Dimensions mínimes de cabina:**<br>- Su ≤ 1000m2 (exclosa planta accés)<br>*1 porta o 2 enfrontades: 1,00 x 1,25m [X]<br>*2 portes en angle: 1,40 x 1,40m [ ]<br>- Su > 1000m2 (exclosa planta accés)<br>*1 porta o 2 enfrontades: 1,10 x 1,40m [ ]<br>*2 portes en angle: 1,40 x 1,40m [ ] | **Dimensions cabina:** sentit d'accés ≥ 1,20 m, sentit perpendicular ≥ 0,90 m, superfície ≥ 1,20 $m^2$. [X] |
| | **Accés en planta:**<br>Portes de color contrastat amb parets [ ]<br>Espai lliure sense obstacles ni pendent de Ø1,50 m [ ]<br>Separació entre cabina i replà ≤2 cm [ ] | |
| **Portes de la cabina:** són automàtiques [X]<br>**Portes del recinte:** són automàtiques [X]<br>**Amplada portes:** ≥ 0,80 m. davant de les portes es pot inscriure un Ø1,50 m [X] | **Portes:**<br>Seran automàtiques i correderes [X]<br>Ample de pas de 80cm [ ]<br>Temps de 20 s. de portes obertes i boto de tancament de portes [ ]<br>Equipades amb sensor de detecció de persones entre 25 i 180 cm [ ] | **Portes de la cabina:** són automàtiques [ ]<br>**Portes del recinte:** manuals o automàtiques [ ]<br>**Amplada portes:** ≥ 0,80 m. davant de les portes es pot inscriure un Ø1,20 m sense ser escombrat per l'obertura de la porta [ ] |
| **Botoneres:** Alçada de col·locació: entre 1,00 i 1,40 m respecte al terra. Tenen la numeració en Braille o en relleu [ ] | **Botoneres:**<br>Botons ≥Ø3 cm, color contrastat, Braille i alt relleu ≥0,8 mm [ ]<br>Botons de planta entre 90 i 110 cm respecte al terra i prop de la porta [ ]<br>Botons de cabina entre 90 i 120 cm respecte al terra i a ≥40 cm de la cantonada [ ]<br>Alarma amb senyal lluminosa i enllaç amb bucle magnètic [ ] | **Botoneres:** Alçada de col·locació: entre 1,00 i 1,40 m respecte al terra. [ ] |
| **Passamans:** La cabina en disposa a una alçada entre 0,90 i 0,95 m. [ ]<br>Amb disseny anatòmic (permet adaptar la ma) [ ]<br>Amb una secció igual o equivalent a la d'un tub rodó de Ø entre 3 i 5 cm [ ]<br>Separat ≥ 4 cm dels paraments verticals. [ ] | **Passamans:**<br>Perimetral a 90 cm d'alçada [ ]<br>**Mirall:**<br>En ascensors ≤Ø150 cal mirall enfrontat a la porta. Cantell inferior entre 30-90 cm [ ] | |
| **Senyalització**: - Indicació del nombre de cada planta amb número en alt relleu (dimensió x 10 cm) [ ]<br>Col·locat a una alçada d'1,40m des del terra (al costat de la porta de l'ascensor) [ ] | **Senyalització:** - mitjançant símbol internacional d'accessibilitat, SIA [ ]<br>Fora i dins de cabina senyalització visual de planta i sentit de desplaçament [ ]<br>En cabina senyal sonora de planta, sentit de desplaçament i obertura-tancament de potes [ ] | |

* Remet al compliment de la norma UNE EN 81-70:2004 "Accessibilitat a los ascensores de personas, incluyendo personas con discapacidad".

compleix condició [X]
no compleix condició [-]

Ajuntament del Prat de Llobregat

# DIAGNÒSTIC D'ACCESSIBILITAT
# El Lloro. Serveis de joventut

**65** 6

## COMUNICACIONS VERTICALS: ESCALES

| ADAPTADES (D.135/1995) | | | ACCESSIBLES (DB SUA) | | |
|---|---|---|---|---|---|
| **Amplada** | ≥ 1,00 m | X | **Amplada** | En funció de l'ús i del nombre de persones, taula 4.1 SUA-1 | X |
| | | | | ≥ 1,00m si comunica amb una zona accessible | X |
| **Altura de pas** | ≥ 2,10 m | | **Altura de pas** | ≥ 2,20 m | |
| **Graons** | Frontal F ≤ 0,16m | - | **Graons** | Frontal 0,13 ≤ F ≤ 0,175m | - |
| | Estesa, E ≥ 0,30m | - | | Estesa, E ≥ 0,28m | |
| | Si la projecció en planta no és recta, l'estesa, E ≥ 0,30m a 0,40m de la part interior | | | 0,54m ≤ 2F +E ≤ 0,70m (al llarg de tota l'escala) | |
| | | | | Els graons no tenen ressalts (bocel) | |
| | L'estesa no presenta discontinuïtats quan s'uneix amb l'alçària (no tenen ressalts) | | | Graons amb frontal , vertical o formant un angle ≤ 15º amb la vertical, (per a edificis sense itinerari accessible alternatiu) | |
| **Trams:** | Nombre de graons seguits ≤ 12. | X | **Trams:** | Salva una altura ≤ 2,25m | X |
| | | | | Són rectes, corbats o mixtes (veure apartat 4.2.2 SUA-1, els usos pels quals només són rectes)* | |
| | | | | Entre dues plantes consecutives d'una mateixa escala tots els graons tenen el mateix frontal | |
| | | | | Entre dos trams consecutius de plantes diferents el frontal varia com a màxim ±10mm | |
| | | | | Tots els graons dels trams rectes tenen la mateixa estesa | |
| **Replans:** | Els replans intermedis tindran una llargada ≥ 1,20 m. | | **Replans:** | Entre trams d'una mateixa direcció: amplada ≥ la de l'escala longitud ≥ 1,00 m (mesurada a l'eix) | |
| | | | | Entre trams amb canvi de direcció: l'amplada de l'escala no es redueix | |
| | | | | Els passadissos d'amplada < 1,20m i les portes es situen a ≥ 0,40m de l'arrencada d'un tram | |
| | | | **Replans de planta:** | Senyalització visual i tàctil amb franja de paviment en l'arrencada dels trams. (0,80m de longitud en el sentit de la marxa; amplada la de l'itinerari i gravat direccional perpendicular a l'eix de l'escala) | |
| **Barreres de protecció, Passamans i Elements protectors:** | Passamans a ambdós costats | - | **Barreres de protecció, Passamans i Elements protectors:** | Col·locació 1 costat | |
| | Situats a una alçada entre 0,90 i 0,95 m | | | Col·locació 2 costats escales amb desnivell > 0,55m i amplada > 1,20m o quan no hi hagi ascensor alternatiu | |
| | Amb disseny anatòmic (permet adaptar la ma) i amb una secció igual o equivalent a la d'un tub rodó de ø entre 3 i 5 cm | | | Passamà intermedi: trams amplada > 4m | |
| | | | | Altura de col·locació entre 0,90m i 1,10m | |
| | Separat ≥ 4 cm dels paraments verticals. | | | Seran ferms i es podran agafar fàcilment, | |
| | | | | Separats del parament ≥ 0,04m | |
| | | | | El sistema de subjecció no interferirà el pas continu de la ma. | |

* Veure Annex informatiu

compleix condició X
no compleix condició -

# DIAGNÒSTIC D'ACCESSIBILITAT
# El Lloro. Serveis de joventut

**65** 7

## SERVEIS HIGIÈNICS

### ADAPTATS (D.135/1995)

#### Cambra higiènica

| | |
|---|---|
| **Portes:** Amplada mínima de 0,80 m. | X |
| Obertura: cap l'exterior o ser corredisses | X |
| Les manetes s'accionen mitjançant mecanismes de pressió o palanca. | |
| **Espai lliure de gir:** es pot inscriure un Ø1,50 m. entre 0 i 0,7 m. | X |
| **Espai d'apropament lateral:** al vàter, banyera, dutxa, bidet i el frontal al rentamans serà de 0,8 m. com a mínim | X |
| **Rentamans:** sense peu ni mobiliari inferior | |
| **Barres de suport:** Disposa de dues barres de suport a una alçada entre 0,7 i 0,75 m. | |
| La barra del costat d'apropament és batent | |
| **Miralls:** amb cantell inferior a 0,9 m. del terra | |
| **Accessoris i mecanismes** a una alçada entre 0,4 i 1,4 m. | |
| **Aixetes:** amb accionament de pressió o palanca | |
| Paviment: no lliscant | |
| Senyalització: Indicadors de serveis homes o dones de lectura tàctil i senyalització sobre la maneta en alt relleu H pels homes i D per les dones | |

#### Vestidors

| | |
|---|---|
| **Portes:** Amplada mínima de 0,80 m. | |
| Obertura cap l'exterior o ser corredisses | |
| Les manetes s'accionen mitjançant mecanismes de pressió o palanca. | |
| **Espai lliure de gir:** es pot inscriure un Ø1,50 m. sense ser escombrat per l'obertura de la porta | |
| **Espai d'apropament lateral:** a taquilles, bancs, dutxes i mobiliari en general de 0,8 m. com a mínim | |
| **Espai de circulació:** te una amplada mínima de 0,9 m. | |
| **Dutxa:** amb espai d'utilització de dimensions mínimes 0,8 m. d'amplada i 1,2 de fondària a més de l'espai d'apropament lateral. | |
| La base de la dutxa està enrasada amb el paviment | |
| Disposa d'un seient abatible fixat al costat curt de l'espai de 0,4*0,4 m. | |
| Disposa de dues barres de suport a una alçada entre 0,7 i 0,75 m. | |
| La barra del costat d'apropament és batent | |
| Els accessoris i mecanismes estan a una alçada entre 0,4 i 1,4 m. | |
| Les aixetes tenen accionament de pressió o palanca | |
| Les aixetes estan situades al centre del costat llarg a una alçada respecte el terra d'entre 0,9 i 1,2 m. | |
| El paviment és no lliscant | |
| **Vestidors:** existeix un espai que es pugui tancar d'unes dimensions on es pot inscriure un Ø1,50 m. sense ser escombrat per l'obertura de la porta | |
| **Senyalització:** Indicadors de serveis homes o dones de lectura tàctil i senyalització sobre la maneta en alt relleu H | |

### ACCESSIBLES (DB SUA)

#### Cambra higiènica

| | |
|---|---|
| Comunicat amb un itinerari accessible | X |
| **Espai de gir** Ø1,50m lliure d'obstacles | X |
| **Portes:** compleixen condicions d'itinerari accessible | X |
| Abatibles cap al exterior o correderes | X |
| **Barres de recolzament, mecanismes i accessoris** diferenciats cromàticament | |

#### Vestidors

| | |
|---|---|
| Comunicat amb un itinerari accessible | |
| **Espai de circulació:** ample de pas ≥1,20m en bateries de lavabos, dutxes, vestidors, espais de taquilles,... | |
| **Espai de gir** Ø1,50m lliure d'obstacles | |
| **Portes:** compleixen condicions d'itinerari accessible | |
| Les portes de cabines accessibles són abatibles cap al exterior o correderes | |
| **Dutxes:** per usuaris amb cadires de rodes espai de 0,80x1,20m | |
| Si es en recinte tancat, espai de gir de Ø1,50m lliure d'obstacles | |
| **Barres de recolzament, mecanismes, accessoris i seient** diferenciats cromàticament | |

#### Equipament de sanitaris i vestidors

| | |
|---|---|
| **Lavabo:** espai lliure inferior ≥0,7x0,5 m, sense pedestal | |
| **Inodor:** alçada seient entre 0,45 i 0,50 m | |
| Espai de transferència lateral ≥0,8x0,75 m. | |
| En ús públic, espai de transferència als dos costats | |
| Barres horitzontals als dos costats separades 65-70cm | |
| Mecanismes de descàrrega a pressió o palanca, amb polsadors de gran superfície | |
| **Dutxa:** terra enrassat amb pendent ≤2% | |
| Disposa de seient abatible i amb respatllers de seient ≥0,4x0,4x0,45 m | |
| Espai de transferència lateral ≥0,8 m al costat del seient. | |
| Al costat del seient barres horitzontals perimetrals en almenys dues parets que facin cantonada i barra vertical a 60 cm de la cantonada o del respatller del seient | |
| **Urinari:** si hi ha més de 5 ut. com a mínim una te l'alçada entre 0,3 i 0,4 m | |
| **Barres de recolzament:** secció Ø30-40 mm, separades 45-55 mm del parament | |
| Al costat del seient barres horitzontals perimetrals en almenys dues parets que facin cantonada i barra vertical a 60 cm de la cantonada o del respatller del seient | |
| Horitzontals a una alçada entre 70-75 cm, longitud ≥70 cm, abatibles al costat de la transferència | |
| **Griferia**: automàtica dotada de sensors de presència o manual tipus monomando amb palanca llarga tipus gerontològic. | |
| Abast horitzontal des de seient ≤60 cm | |
| **Mirall:** alçada cantell inferior ≤90 cm, o orientable fins 10% sobre la vertical | |

compleix condició X
no compleix condició -

# DIAGNÒSTIC D'ACCESSIBILITAT
# El Lloro. Serveis de joventut

**65** 8

## MOBILIARI I EQUIPAMENT

| ADAPTATS (D.135/1995) | | ACCESSIBLES (DB SUA) | |
|---|---|---|---|
| **Mobiliari** | | | |
| **Elements sortints i/o voladissos superiors a 0,15 m.:** tenen un element fix entre 0 i 0,15 m. d'alçada o estan situats a una alçada superior a 2,1 m. | ☐ | | |
| **Elements de comandament:** (polsadors, brunzidors, alarmes i porters electrònics) estan entre 1 i 1,4 m. | ☐ | **Mecanismes:** alçada entre 80 i 120 cm si són de comandament i control i entre 40 i 120 cm si són presses de corrent o dades | ☐ |
| **Atenció al públic:** té, total o parcialment una alçada màxima respecte el terra de 0,85 m. | ☐ | Distància a racons ≥35 cm | ☐ |
| Si disposa solament d'apropament frontal, la part inferior entre 0 i 0,7 m. d'alçada, en una amplada de 0,8 m. com a mínim, està lliure d'obstacles. | ☐ | Contrast cromàtic amb l'entorn | ☐ |
| | | Interruptors i polsadors d'alarma de fàcil accionament mitjançant puny tancat, colze i una ma o d'accionament | ☐ |
| **Taules:** alçada màxima de 0,8 m. | ☐ | **Taulell d'atenció al públic:** | |
| La part inferior entre 0 i 0,7 m. d'alçada, en una amplada de 0,8 m. com a mínim, està lliure d'obstacles. | ☐ | Comunicat amb l'accés principal accessible per un itinerari accessible | ☐ |
| **Aparell telefònic:** l'element més alt manipulable està a una alçada màxima de 1,4 m. | ☐ | Pla treball ≥0,80 m d'ample i alçada ≤0,85 m | ☐ |
| | | Espai lliure inferior de 0,7x0,8x0,5 m com a mínim | ☐ |
| **Cabina locutori:** aquesta haurà de tenir unes dimensions mínimes de 0,8 m. d'amplada i 1,2 de fondària lliures d'obstacles i el terra queda enrasat amb el paviment circumdant. L'accés te una amplada mínima de 0,8 m. i una alçada mínima de 2,1 m. | ☐ | Si hi ha dispositiu de intercomunicació, està dotat amb bucle d'inducció o altre sistema adaptat | ☐ |
| **Plaça d'espectador:** per una cadira de rodes te unes dimensions mínimes de 0,8 d'amplada i 1,2 de fondària. | ☐ | | |

## SENYALITZACIÓ

| ADAPTADES (D.135/1995) | | | ACCESSIBLES (DB SUA) | |
|---|---|---|---|---|
| **Accessos als edificis** | | | **Accessos als edificis** | Senyalització SIA i bandes visuals tàctils de color contrastat amb el paviment, amb relleu de 5 ± 1 mm. en el interior ☐ |
| | | | **Itineraris** | Bandes a l'arrencada de les escales tindran 80 cm. de longitud en el sentir de la marxa, amplada la de l'itinerari i estries perpendiculars a l'eix ☐ |
| **Ascensors** | Indicació del nombre de cada planta amb número en alt relleu (dimensió x 10 cm) | ☐ | **Ascensors** | Mitjançant símbol internacional d'accessibilitat, SIA ☐ |
| | Col·locat a una alçada d'1,40m des del terra (al costat de la porta de l'ascensor) | ☐ | | Indicació del nombre de la planta en Braille i aràbic en alt relleu col·locat a una alçada entre 0,80m i 1,20m (brancal dret en el sentit de sortida de la cabina) ☐ |
| **Serveis adaptats** | Indicadors de serveis homes o dones de lectura tàctil i senyalització sobre la maneta en alt relleu H pels homes i D per les dones | ☐ | **Serveis accessibles** | Senyalització SIA ☐ |

## PLACES D'APARCAMENT

**DISPOSA D'APARCAMENT PROPI** ☐

PLACES RESERVADES D'ÚS EXCLUSIU ☐

PLACES RESERVADES PÚBLIQUES ☐

| ADAPTADES (D.135/1995) | | ACCESSIBLES (DB SUA) | |
|---|---|---|---|
| Dimensions ≥3,3x4,5m en bateria i ≥2x4,5m en filera | ☐ | Pròxima al accés de vianants del aparcament i s'hi comunica amb un itinerari accessible | ☐ |
| Espai d'apropament a la porta del conductor Ø1,5m | ☐ | | |
| Comunicat amb un itinerari adaptat | ☐ | Espai d'aproximació i transferència: lateral ≥1,20m i posterior ≥3,00m | ☐ |
| Senyalització vertical i horitzontal | ☐ | | |

compleix condició **X**

no compleix condició **-**

## SITUACIÓ ACTUAL I PROPOSTES
## El Lloro. Serveis de joventut

**65** 9

Edifici en tester de PB+2PP amb ús d'equipament. Allotja el servei de joventut amb espais administratius, de formació i d'activitats.
Originari del 1970, l'actual configuració és resultat de la reforma feta el 2009 previ a l'aprovació del DB-SUA.
Disposa de rampa per salvar el desnivell de l'accés amb la planta baixa, els espais i passos són amples, les reduccions es deuen a la col·locació del mobiliari. Disposa d'ascensor i serveis sanitaris adaptats en les plantes baixa i primera.
El graonat de les escales, que no es va modificar amb la reforma, no compleix les dimensions per a ser considerada accessible o adaptada. Disposa de passamà sols en un costat.

**Es proposa dotar l'escala de passamà als dos costats**

# DIAGNÒSTIC D'ACCESSIBILITAT
## Annex informatiu

**65 A**

## INSTRUCCIONS PER AL COMPLIMENT DE LA FITXA DE DIAGNÒSTIC D'ACCESSIBILITAT EN EDIFICIS

**Full 1. Identificació i diagnosi general.**
Cal verificar que les dades d'identificació.

**Fulls 2-6. Accés i comunicacions horitzontal i vertical.**
Cal indicar quins dels paràmetres d'accessibilitat es compleixen segons cadascuna de les legislacions vigents.

**Fulls 7-8. Serveis higiènics, mobiliari i equipament.**
Cal indicar quins dels paràmetres d'accessibilitat es compleixen segons cadascuna de les legislacions vigents.

En cas d'existir diversos elements del mateix tipus (escales, ascensors,...) amb característiques diferents, omplir un full per cadascun.
Si cal es poden incloure comentaris per descriure la situació real si aquesta no s'ajusta als paràmetres descrits, o per completar la informació que es considera necessària per a fer la diagnosi.
Si es tracta d'un equipament que ofereix serveis i activitats, cal adjuntar un **llistat dels serveis i activitats amb avaluació del seu grau d'accessibilitat**.

Al final de l'annex s'adjunta un recull dels paràmetres d'altres normatives als que es fa referència en algun dels punts de la fitxa.

## DEFINICIONS

| | |
|---|---|
| ACCESSIBLE | Compleix els principals paràmetres bàsics d'accessibilitat establerts al CTE, SUA 9: Accessibilitat |
| PARCIALMENT ACCESSIBLE | Compleix els principals paràmetres bàsics d'accessibilitat establerts com adaptats en el Codi d'Accessibilitat (Decret 135/1995) i alguns dels d'accessibilitat establerts al CTE, SUA 9: |
| ADAPTAT | Compleix els principals paràmetres bàsics d'accessibilitat establerts com adaptats en el Codi d'Accessibilitat (Decret 135/1995) |
| PRACTICABLE | Compleix els principals paràmetres bàsics d'accessibilitat establerts com practicable en el Codi d'Accessibilitat (Decret 135/1995) |
| NO ACCESSIBLE | Incompleix un o més paràmetres establerts pels criteris anteriors. |
| CONVERTIBLE | Itinerari, instal·lació o servei que mitjançant modificacions d'escassa entitat i baix cost que no afectin la seva configuració essencial, es pot transformar, almenys, en practicable. |
| ALTRES | Si cap de les definicions anteriors es correspon amb la situació existent. Cal fer breu descripció |

Per a poder qualificar un element com accessible cal que s'hi arribi des de l'accés amb un itinerari accessible.

Per a poder qualificar un element com practicable cal que s'hi arribi des de l'accés amb un itinerari practicable

**DIAGNÒSTIC D'ACCESSIBILITAT**
**Annex informatiu**

**65 B**

PARAMETRES D'ALTRES NORMATIVES

**DB SUA 1 Seguridad frente al riesgo de caídas**

1. Resbaladicidad de los suelos

**Tabla 1.2 Clase exigible a los suelos en función de su localización**

| Localización y características del suelo | Clase |
|---|---|
| Zonas interiores secas | |
| - superficies con pendiente menor que el 6% | 1 |
| - superficies con pendiente igual o mayor que el 6% y escaleras | 2 |
| Zonas interiores húmedas, tales como las entradas a los edificios desde el espacio exterior (1), terrazas cubiertas, vestuarios, baños, aseos, cocinas, etc. | |
| - superficies con pendiente menor que el 6% | 2 |
| - superficies con pendiente igual o mayor que el 6% y escaleras | 3 |
| Zonas exteriores. Piscinas (2). Duchas. | 3 |

(1) Excepto cuando se trate de accesos directos a *zonas de uso restringido*.

(2) En zonas previstas para usuarios descalzos y en el fondo de los vasos, en las zonas en las que la profundidad no exceda de 1,50 m.

4. Escaleras y rampas

**Tabla 4.1 Escaleras de *uso general*. Anchura útil mínima de tramo en función del uso**

| Uso del edificio o zona | Anchura útil mínima (m) en escaleras previstas para un número de personas: | | | |
|---|---|---|---|---|
| | ≤ 25 | ≤ 50 | ≤ 100 | > 100 |
| *Residencial Vivienda*, incluso escalera de comunicación con aparcamiento | 1,00 (1) | | | |
| *Docente* con escolarización infantil o de enseñanza primaria *Pública concurrencia* y *Comercial* | 0,80 (2) | 0,90 (2) | 1,00 | 1,10 |
| *Sanitario* Zonas destinadas a pacientes internos o externos con recorridos que obligan a giros de 90º o mayores | 1,40 | | | |
| Otras zonas | 1,20 | | | |
| Casos restantes | 0,80 (2) | 0,90 (2) | 1,00 | |

(1) En edificios existentes, cuando se trate de instalar un ascensor que permita mejorar las condiciones de accesibilidad para personas con discapacidad, se puede admitir una anchura menor siempre que se acredite la no viabilidad técnica y económica de otras alternativas que no supongan dicha reducción de anchura y se aporten las medidas complementarias de mejora de la seguridad que en cada caso se estimen necesarias.

(2) Excepto cuando la escalera comunique con una zona accesible, cuyo ancho será de 1,00 m como mínimo.

**DB SUA 2 Seguridad frente al riesgo de impacto o de atrapamiento**

1. Impacto

### 1.4 Impacto con elementos insuficientemente perceptibles

1 Las grandes superficies acristaladas que se puedan confundir con puertas o aberturas (lo que excluye el interior de viviendas) estarán provistas, en toda su longitud, de señalización visualmente contrastada situada a una altura inferior comprendida entre 0,85 y 1,10 m y a una altura superior comprendida entre 1,50 y 1,70 m. Dicha señalización no es necesaria cuando existan montantes separados una distancia de 0,60 m, como máximo, o si la superficie acristalada cuenta al menos con un travesaño situado a la altura inferior antes mencionada.

2 Las puertas de vidrio que no dispongan de elementos que permitan identificarlas, tales como cercos o tiradores, dispondrán de señalización conforme al apartado 1 anterior.

Ajuntament del Prat de Llobregat
ÀREA D'URBANISME

PROJECTE:
**PLA D'ACCESSIBILITAT**
**DIAGNOSI EDIFICACIÓ**

TÍTOL DE PLÀNOL:
**EL LLORO. SERVEIS DE JOVENTUT**
**EMPLAÇAMENT**

ESCALA:
1:1000

ORIENTACIÓ:

DATA:
Desembre 2019

Nº DE PLÀNOL:
**065_01**

DOTAR ESCALA DE PASSAMÀ
ALS DOS COSTATS

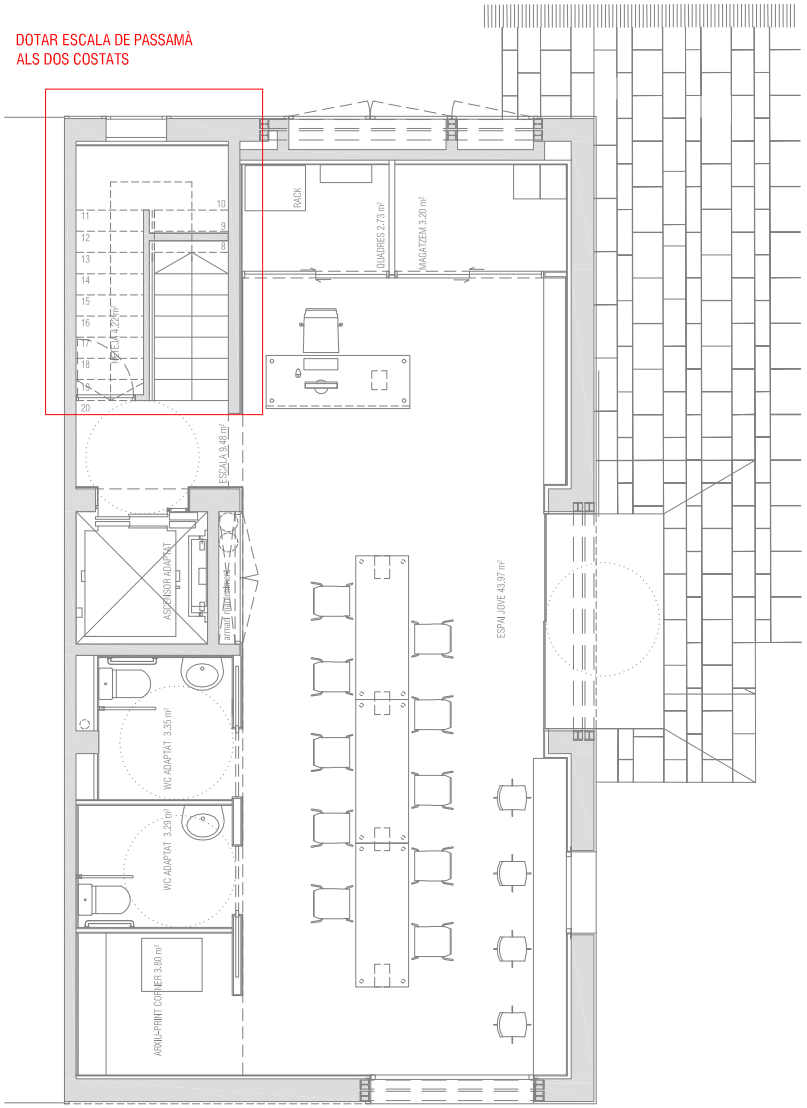


DOTAR ESCALA DE PASSAMÀ
ALS DOS COSTATS

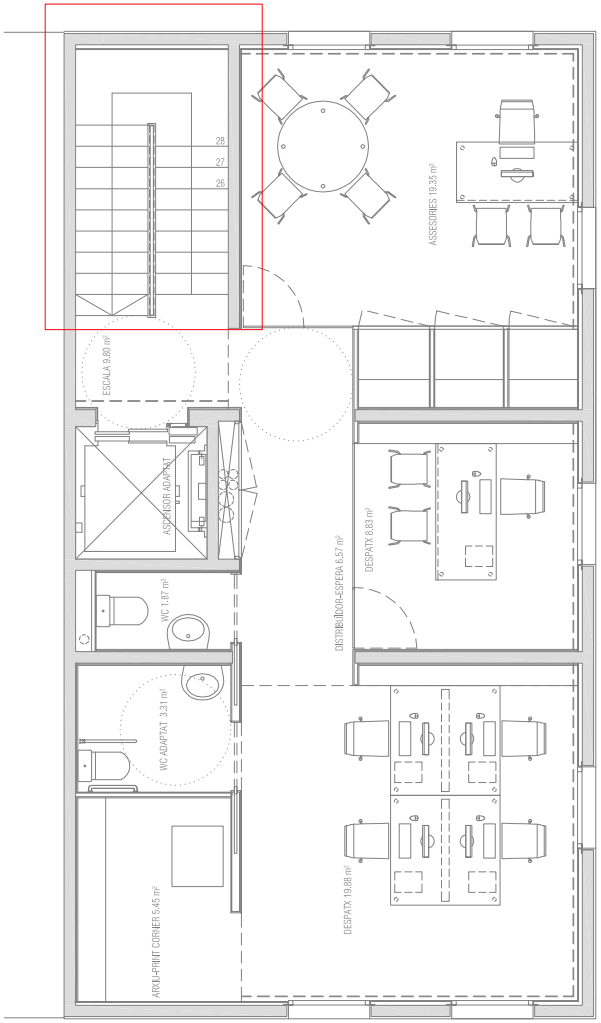


Ajuntament del Prat de Llobregat
ÀREA D'URBANISME

PROJECTE:
**PLA D'ACCESSIBILITAT**
**DIAGNOSI EDIFICACIÓ**

TÍTOL DE PLÀNOL:
**EL LLORO. SERVEIS DE JOVENTUT**
**PLANTES BAIXA I PRIMERA**

ESCALA:
1:100

ORIENTACIÓ:

DATA:
Desembre 2019

Nº DE PLÀNOL:
**065_02**

DOTAR ESCALA DE PASSAMÀ
ALS DOS COSTATS

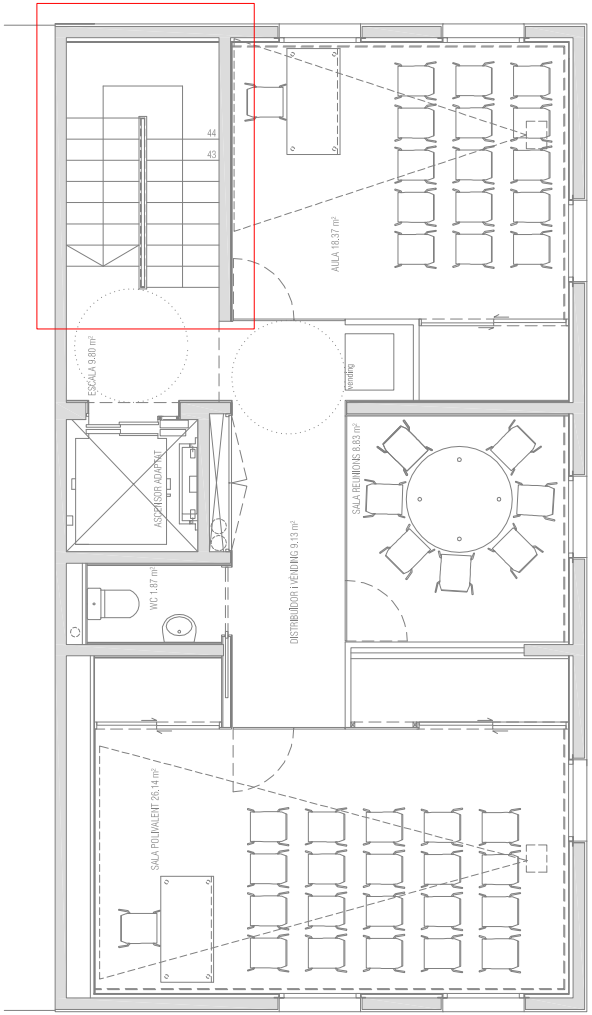


DOTAR ESCALA DE PASSAMÀ
ALS DOS COSTATS

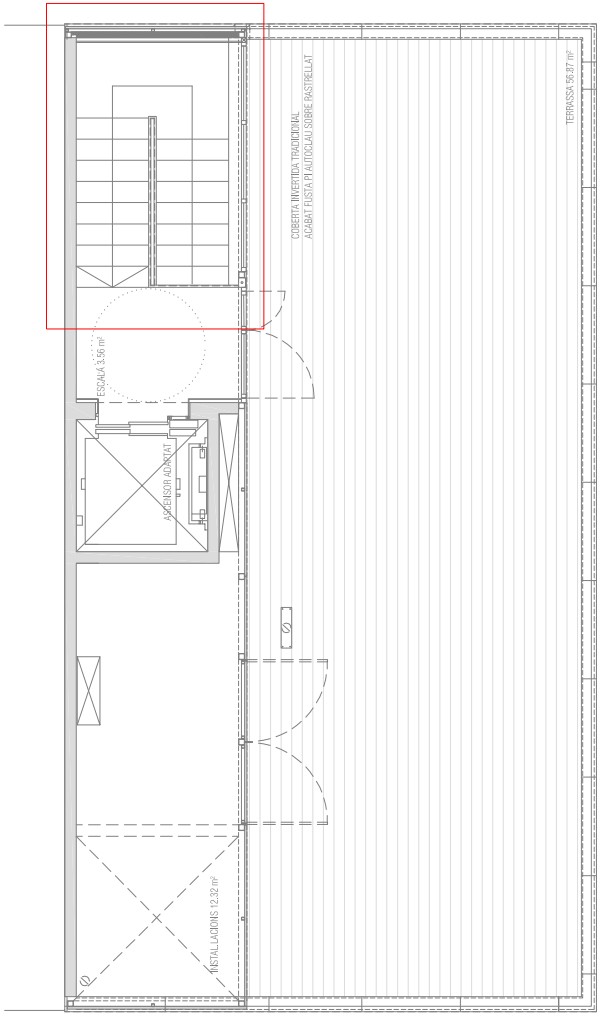


Ajuntament del Prat de Llobregat
ÀREA D'URBANISME

PROJECTE:
**PLA D'ACCESSIBILITAT**
**DIAGNOSI EDIFICACIÓ**

TÍTOL DE PLÀNOL:
**EL LLORO. SERVEIS DE JOVENTUT**
**PLANTES SEGONA I COBERTA**

ESCALA:
1:100

ORIENTACIÓ:

DATA:
Desembre 2019

Nº DE PLÀNOL:
**065_03**

# DIAGNÒSTIC D'ACCESSIBILITAT
# SPAI Servei integral per a conductes addictives

**71** 1

## IDENTIFICACIÓ

Adreça
plaça Antonio Martín 1

Coord UTM: 423366,4574295

Ús
Servei social d'atenció a les persones

Nº de plantes
local en PB

## DESCRIPCIÓ GENERAL DE L'EDIFICI

Local en planta baixa, en edifici de PB+3PP amb ús d'habitatges plurifamiliar.
Es destina al servei de suport a persones amb procés de superació de les drogoaddiccions.
Anàlisi feta sobre plànols.

## DIAGNÒSTIC GENERAL ESTAT ACTUAL

| zona | accessible | Parcialment accessible | Adaptat | Practicable | No accessible | Convertible | Altres |
|---|---|---|---|---|---|---|---|
| | (veure definicions en annex informatiu) | | | | | | |
| ACCESSOS | | | | | | | |
| Principal | | | | | | | |
| Secundari | | | | | | | |
| COMUNICACIONS | | | | | | | |
| Horitzontal | | | | | | | |
| Vertical (esc.) | | | | | | | |
| Vertical (asc.) | | | | | | | |
| SERVEIS HIGIÈNICS | | | | | | | |
| Sanitaris | | | | | | | |
| Vestidors | | | | | | | |
| ALTRES | | | | | | | |
| Mobiliari - equipament | | | | | | | |
| Senyalització | | | | | | | |
| Aparcament | | | | | | | |
| Altres | | | | | | | |
| DIAGNOSI CONJUNTA | | | | | | | |

## NIVELL D'ACCESSIBILITAT RESULTANT (Amb l'execució de les intervencions proposades)

| | accessible | Parcialment accessible | Adaptat | Practicable | No accessible | Convertible | Altres |
|---|---|---|---|---|---|---|---|
| DIAGNOSI CONJUNTA | | | | | | | |

## GRAU INTERVENCIÓ TOTAL (Intervencions prioritàries + posteriors)

Nivell 1 ☐ (0-10.000 euros)
Nivell 2 ☐ (10.000-100.000 euros)
Nivell 3 ☐ 100.000-1.000.000 euros)
Nivell 4 ☐ (No valorats)

## VALORACIÓ

| Conceptes | Prioritari | Posterior |
|---|---|---|
| Accessos | | |
| Comunicacions horitzontals | | |
| Comunicacions escales | | |
| Comunicacions rampes | | |
| Comunicacions ascensor | | |
| Serveis Higiènics | | |
| Mobiliari - equipament | | |
| Senyalètica | | |
| Altres | | |
| TOTAL | 0,00 € | 0,00 € |
| Imprevistos (10% del total) | 0,00 € | 0,00 € |

| | |
|---|---|
| PEM (intervencions prioritàries) | 0,00 € |
| PEM (intervencions posteriors) | 0,00 € |
| **Preu d'Execució Material TOTAL** | 0,00 € |

Dades de la darrera revisió

**Data:** Juliol 2019

**Nom:** Laia Visa i Manté, arquitecte

Ajuntament del Prat de Llobregat

# DIAGNÒSTIC D'ACCESSIBILITAT
# SPAI Servei integral per a conductes addictives

**71 2**

## ACCÉS

| ADAPTAT (D.135/1995) | ACCESSIBLE (DB SUA) | PRACTICABLE (D.135/1995) |
|---|---|---|
| **Aproximació:** Amplada lliure mínima de 0,9 m. i una alçada lliure d'obstacles de 2,1 m. X<br>En els canvis de direcció l'amplada lliure de pas permet inscriure un cercle de Ø1,50 m X<br>Pendent longitudinal no supera el 8% X<br>El paviment és dur, no lliscant i sense regruixos diferents del gravat de les peces X<br>Pendent transversal inferior al 2% X | | |
| **Accés a l'edifici:** S'admet un desnivell ≤ 2 cm que s'arrodonirà o s'aixamfranarà el cantell a un màxim de 45º. X | **Accés a l'edifici:** No s'admeten graons X | **Accés a l'edifici:** En els edificis amb obligatorietat d'instal·lació d'ascensor, només s'admet l'existència d'un graó, d'alçada ≤ 12cm, a l'entrada de X |

## COMUNICACIONS HORITZONTALS

## PARÀMETRES GENERALS

| ADAPTADES (D.135/1995) | ACCESSIBLES (DB SUA) | PRACTICABLES (D.135/1995) |
|---|---|---|
| **Amplada:** ≥ 0,90 m X | **Amplada:** ≥ 1,20 m. S'admeten estretaments puntuals: A ≥ 1,00m per a longitud ≤0,50m i separat 0,65m de canvis direcció /forats de pas X | **Amplada:** ≥ 0,90 m X |
| **Alçada:** ≥ 2,10 m, lliure d'obstacles en tot el seu recorregut X | **Alçada:** ≥ 2,20 m en general (2,10m per a ús restringit) X | **Alçada:** ≥ 2,10 m, lliure d'obstacles en tot el seu recorregut X |
| **Canvis de direcció:** l'amplada de pas permet inscriure un Ø1,20 m X | **Canvis de direcció:** no es contempla (amplada pas 1,20 m) X | **Canvis de direcció:** l'amplada de pas permet inscriure un cercle de Ø 1,20 m. X |
| **Espai lliure de gir:** a cada planta. Es pot inscriure un cercle de Ø1,50 m X | **Espai de gir:** Ø ≥ 1,50 m (lliure d'obstacles) a cada planta X<br>* al vestíbul d'entrada (o portal),<br>* al fons de passadissos de >10m,<br>* davant ascensors accessibles o espai per a previsió | |
| **Graons:** No hi ha cap escala ni graó aïllat. X | **Graons:** No hi han graons X | **Graons:** No inclou cap tram d'escala. A les dues bandes d'un graó d'alçada ≤ 14 cm. hi ha un espai lliure pla amb una fondària mínima de 1,20 m. |
| **Paviment:** és no lliscant X | **Paviment:** grau de lliscament segons ús i ubicació (SUA-1)*<br>No conté elements ni peces soltes (graves i sorres) pelfuts-moquetes: encastats o fixats al terra<br>El sol resistents a la deformació (permeten circulació i arrastrada d'elements pesats, cadires roda, etc,<br>**Pendent:** ≤ 4% (longitudinal) ≤ 2% (transversal) | |
| | **Senyalització dels itineraris accessibles:** mitjançant símbol internacional d'accessibilitat, SIA i fletxes direccionals. | |

* Veure Annex informatiu

compleix condició X
no compleix condició -

# DIAGNÒSTIC D'ACCESSIBILITAT
# SPAI Servei integral per a conductes addictives

**71 3**

## COMUNICACIONS HORITZONTALS

## PORTES

| ADAPTADES (D.135/1995) | ACCESSIBLES (DB SUA) | PRACTICABLES (D.135/1995) |
|---|---|---|
| **Amplada:** ≥ 0,80 m les portes de 2 o més fulles, una d'elles serà ≥ 0,80 m **X** | **Amplada:** ≥ 0,80 m (mesurada en el marc i aportada per 1 fulla) (en posició de màx. obertura: amplada lliure de pas reduït el gruix de la fulla ≥ 0,78 m) **X** | **Amplada:** ≥ 0,80 m **X** |
| **Alçada:** ≥ 2,00 m **X** | Alçada: ≥ 2,00 m **X** | **Alçada:** ≥ 2,00 m **X** |
| **Espai lliure de gir:** a les dues bandes d'una porta es pot inscriure un Ø1,50 m. (sense ser escombrat per l'obertura de la porta). S'exceptua a l'interior de la cabina de l'ascensor **-** | **Espai de gir:** a les dues bandes d'una porta hi ha un espai horitzontal Ø1,20 m. (sense ser escombrat per l'obertura de la porta) **X** | **Espai lliure de gir:** a les dues bandes d'una porta es pot inscriure un cercle de Ø 1,20 m, sense ser escombrat per l'obertura de la porta . (S'exceptua a l'interior de la cabina de l'ascensor) **X** |
| **Manetes:** s'accionen mitjançant mecanismes de pressió o palanca. | **Mecanismes d'obertura i tancament:**<br>Altura de col·locació : 0,80m ÷ 1,20m<br>Funcionament a pressió o palanca i maniobrables amb una sola ma, o bé són automàtics<br>Distància del mecanisme d'obertura a cantonada ≥0,30m | **Manetes:** s'accionen mitjançant mecanismes de pressió o palanca. |
| **Portes de vidre:**<br>Tenen un sòcol inferior ≥ 0,30m d'alçada, llevat de que el vidre sigui de seguretat.<br>Visualment te una franja horitzontal d'amplada ≥ 0,05 m, a 1,50 m d'alçada i amb marcat contrast de color. | **Portes de vidre:**<br>Classificació a impacte, com a mínim, (3 B/C 3)<br>Si no disposen d'elements que permetin la seva identificació (portes, marcs) es senyalitzen segons apartat 1.4 (DB SUA-2)* | |

* Veure Annex informatiu

compleix condició **X**
no compleix condició **-**

Ajuntament del Prat de Llobregat

# DIAGNÒSTIC D'ACCESSIBILITAT
# SPAI Servei integral per a conductes addictives

**71** 4

## COMUNICACIONS VERTICALS

## RAMPES

**NO HI HAN RAMPES INTERIORS**

| ADAPTADES (D.135/1995) | ACCESSIBLES (DB SUA) | PRACTICABLES (D.135/1995) |
|---|---|---|
| **Pendents longitudinals:**<br>12% trams < 3 m de llargada<br>≤ 10% trams entre 3 i 10 m de llargada<br>≤ 8% trams > 10 m de llargada | **Pendents longitudinals:**<br>≤ 10% trams < 3 m de llargada<br>≤ 8% trams < 6 m de llargada<br>4< p ≤ 6% trams < 9 m de llargada | **Pendents longitudinals:**<br>12% trams ≤ 10 m. de llargada |
| **Pendent transversal:** ≤ 2% en rampes exteriors | **Pendent transversal:** ≤ 2% | **Pendent transversal:** ≤ 2% en rampes exteriors |
| **Trams:** La llargada de cada tram és ≤ 20 m.<br>Al inici i al final de cada tram de rampa hi ha un replà de 1,50 m de llargada mínima.<br>En la unió de trams de diferent pendent es col·loquen replans | **Trams:** llargada màxima tram ≤ 9 m. amplada ≥ 1,20m rectes o amb radi de curvatura ≥ 30m<br>Al inici i al final de cada tram hi ha una superfície horitzontal ≥ 1,20m de long. en la direcció de la rampa | **Trams:** En els dos extrems d'una rampa hi ha un espai lliure amb una fondària de 1,20 m. |
| **Replans:** Els replans intermedis tenen una llargada mínima de 1,50 m en la direcció de circulació. | **Replans:** entre trams d'una mateixa direcció: amplada ≥ la de la rampa longitud ≥ 1,50 m (mesurada a l'eix)<br>Entre trams amb canvi de direcció: l'amplada de la rampa no es redueix<br>Els passadissos d'amplada < 1,20m i les portes es situen a > 1,50m de l'arrencada d'un tram | **Replans:** (als dos extrems d'una rampa hi ha un espai lliure amb una fondària de 1,20 m) |
| **Barreres protecció:** a ambdós costats | **Barreres protecció:** desnivell > 0,55m | **Barreres protecció:** a ambdós costats |
| **Passamans:** situats a una alçada entre 0,90 i 0,95 m<br>Amb disseny anatòmic (permet adaptar la ma)<br>Amb una secció igual o equivalent a la d'un tub rodó de ø entre 3 i 5 cm<br>Separat ≥ 4 cm dels paraments verticals. | **Passamans**: per a rampes amb: p ≥ 6% i desnivell > 18,5 cm.<br>Continus i als dos costats a una altura entre 0,90 m - 1,10 m, i un altre a una altura entre 0,65 0,75 m<br>Trams de rampa de l > 3 m<br>Prolongació horitzontal dels passamans > 0,30 m en els extrems<br>Són continus, ferms i es podran agafar fàcilment<br>Separats del parament ≥ 0,04 m<br>El sistema de subjecció no interfereix el pas continu de la ma | **Passamans:** com a mínim a un costat situats a una alçada entre 0,90 i 0,95 m |
| **Elements de protecció lateral:** es disposa longitudinalment amb una alçària ≥ 10 cm per sobre del terra (evitar la sortida accidental de rodes i bastons) | **Elements de protecció lateral:** per als costats oberts de les rampes amb p ≥ 6% i desnivell > 18,5 cm i amb una alçària ≥ 10 cm | |

compleix condició X
no compleix condició -

# DIAGNÒSTIC D'ACCESSIBILITAT
# SPAI Servei integral per a conductes addictives

**71 5**

## COMUNICACIONS VERTICALS

## ASCENSOR

DB SUA: Obligatori per accedir a plantes amb elements accessibles, o alçada superior a dues plantes, o més de 200 $m^2$,o "ús públic" de més de 100 $m^2$. Si no hi ha accés per una rampa.

**OBLIGATORI** ☐ **EXISTENT** ☐ **NO DISPOSA D'ASCENSOR** ☐

| ADAPTATS (D.135/1995) | ACCESSIBLES (DB SUA)* | PRACTICABLES (D.135/1995) |
|---|---|---|
| ☐ **Dimensions cabina:** sentit d'accés ≥ 1,40 m, sentit perpendicular ≥ 1,10 m | **Dimensions mínimes de cabina:**<br>- Su ≤ 1000m2 (exclosa planta accés)<br>☐ *1 porta o 2 enfrontades: 1,00 x 1,25m<br>☐ *2 portes en angle: 1,40 x 1,40m<br>- Su > 1000m2 (exclosa planta accés)<br>☐ *1 porta o 2 enfrontades: 1,10 x 1,40m<br>☐ *2 portes en angle: 1,40 x 1,40m | ☐ **Dimensions cabina:** sentit d'accés ≥ 1,20 m, sentit perpendicular ≥ 0,90 m, superfície ≥ 1,20 $m^2$. |
| | ☐ **Accés en planta:**<br>☐ Portes de color contrastat amb parets<br>☐ Espai lliure sense obstacles ni pendent de Ø1,50 m<br>☐ Separació entre cabina i replà ≤2 cm | |
| ☐ **Portes de la cabina:** són automàtiques<br>☐ **Portes del recinte:** són automàtiques<br>☐ **Amplada portes:** ≥ 0,80 m. davant de les portes es pot inscriure un Ø1,50 m | **Portes:**<br>☐ Seran automàtiques i correderes<br>☐ Ample de pas de 80cm<br>☐ Temps de 20 s. de portes obertes i boto de tancament de portes<br>☐ Equipades amb sensor de detecció de persones entre 25 i 180 cm | ☐ **Portes de la cabina:** són automàtiques<br>☐ **Portes del recinte:** manuals o automàtiques<br>☐ **Amplada portes:** ≥ 0,80 m. davant de les portes es pot inscriure un Ø1,20 m sense ser escombrat per l'obertura de la porta |
| ☐ **Botoneres:** Alçada de col·locació: entre 1,00 i 1,40 m respecte al terra. Tenen la numeració en Braille o en relleu | **Botoneres:**<br>☐ Botons ≥Ø3 cm, color contrastat, Braille i alt relleu ≥0,8 mm<br>☐ Botons de planta entre 90 i 110 cm respecte al terra i prop de la porta<br>☐ Botons de cabina entre 90 i 120 cm respecte al terra i a ≥40 cm de la cantonada<br>☐ Alarma amb senyal lluminosa i enllaç amb bucle magnètic | ☐ **Botoneres:** Alçada de col·locació: entre 1,00 i 1,40 m respecte al terra. |
| ☐ **Passamans:** La cabina en disposa a una alçada entre 0,90 i 0,95 m.<br>☐ Amb disseny anatòmic (permet adaptar la ma)<br>☐ Amb una secció igual o equivalent a la d'un tub rodó de Ø entre 3 i 5 cm<br>☐ Separat ≥ 4 cm dels paraments verticals. | ☐ **Passamans:**<br>Perimetral a 90 cm d'alçada<br>☐ **Mirall:**<br>En ascensors ≤Ø150 cal mirall enfrontat a la porta. Cantell inferior entre 30-90 cm | |
| ☐ **Senyalització**: - Indicació del nombre de cada planta amb número en alt relleu (dimensió x 10 cm)<br>☐ Col·locat a una alçada d'1,40m des del terra (al costat de la porta de l'ascensor) | ☐ **Senyalització:** - mitjançant símbol internacional d'accessibilitat, SIA<br>☐ Fora i dins de cabina senyalització visual de planta i sentit de desplaçament<br>☐ En cabina senyal sonora de planta, sentit de desplaçament i obertura-tancament de potes | |

* Remet al compliment de la norma UNE EN 81-70:2004 "Accessibilitat a los ascensores de personas, incluyendo personas con discapacidad".

compleix condició **X**
no compleix condició **-**

Ajuntament del Prat de Llobregat

**DIAGNÒSTIC D'ACCESSIBILITAT**
**SPAI Servei integral per a conductes**

**71** 6

## COMUNICACIONS VERTICALS: ESCALES

| ADAPTADES (D.135/1995) | | | ACCESSIBLES (DB SUA) | |
|---|---|---|---|---|
| **Amplada** | ≥ 1,00 m | | **Amplada** | En funció de l'ús i del nombre de persones, taula 4.1 SUA-1 |
| | | | | ≥ 1,00m si comunica amb una zona accessible |
| **Altura de pas** | ≥ 2,10 m | | **Altura de pas** | ≥ 2,20 m |
| **Graons** | Frontal F ≤ 0,16m | | **Graons** | Frontal 0,13 ≤ F ≤ 0,175m |
| | Estesa, E ≥ 0,30m | | | Estesa, E ≥ 0,28m |
| | Si la projecció en planta no és recta, l'estesa, E ≥ 0,30m a 0,40m de la part interior | | | 0,54m ≤ 2F +E ≤ 0,70m (al llarg de tota l'escala) |
| | | | | Els graons no tenen ressalts (bocel) |
| | L'estesa no presenta discontinuïtats quan s'uneix amb l'alçària (no tenen ressalts) | | | Graons amb frontal , vertical o formant un angle ≤ 15º amb la vertical, (per a edificis sense itinerari accessible alternatiu) |
| **Trams:** | Nombre de graons seguits ≤ 12. | | **Trams:** | Salva una altura ≤ 2,25m |
| | | | | Són rectes, corbats o mixtes (veure apartat 4.2.2 SUA-1, els usos pels quals només són rectes)* |
| | | | | Entre dues plantes consecutives d'una mateixa escala tots els graons tenen el mateix frontal |
| | | | | Entre dos trams consecutius de plantes diferents el frontal varia com a màxim ±10mm |
| | | | | Tots els graons dels trams rectes tenen la mateixa estesa |
| **Replans:** | Els replans intermedis tindran una llargada ≥ 1,20 m. | | **Replans:** | Entre trams d'una mateixa direcció: amplada ≥ la de l'escala longitud ≥ 1,00 m (mesurada a l'eix) |
| | | | | Entre trams amb canvi de direcció: l'amplada de l'escala no es redueix |
| | | | | Els passadissos d'amplada < 1,20m i les portes es situen a ≥ 0,40m de l'arrencada d'un tram |
| | | | **Replans de planta:** | Senyalització visual i tàctil amb franja de paviment en l'arrencada dels trams. (0,80m de longitud en el sentit de la marxa; amplada la de l'itinerari i gravat direccional perpendicular a l'eix de l'escala) |
| **Barreres de protecció, Passamans i Elements protectors:** | Passamans a ambdós costats | | **Barreres de protecció, Passamans i Elements protectors:** | Col·locació 1 costat |
| | Situats a una alçada entre 0,90 i 0,95 m | | | Col·locació 2 costats escales amb desnivell > 0,55m i amplada > 1,20m o quan no hi hagi ascensor alternatiu |
| | Amb disseny anatòmic (permet adaptar la ma) i amb una secció igual o equivalent a la d'un tub rodó de ø entre 3 i 5 cm | | | Passamà intermedi: trams amplada > 4m |
| | | | | Altura de col·locació entre 0,90m i 1,10m |
| | Separat ≥ 4 cm dels paraments verticals. | | | Seran ferms i es podran agafar fàcilment, |
| | | | | Separats del parament ≥ 0,04m |
| | | | | El sistema de subjecció no interferirà el pas continu de la ma. |

* Veure Annex informatiu

complex condició **X**
no compleix condició **-**

Ajuntament del Prat de Llobregat

# DIAGNÒSTIC D'ACCESSIBILITAT
## SPAI Servei integral per a conductes addictives

**71** 7

## SERVEIS HIGIÈNICS

### ADAPTATS (D.135/1995)

#### Cambra higiènica

| | |
|---|---|
| **Portes:** Amplada mínima de 0,80 m. | X |
| Obertura: cap l'exterior o ser corredisses | X |
| Les manetes s'accionen mitjançant mecanismes de pressió o palanca. | |
| **Espai lliure de gir:** es pot inscriure un Ø1,50 m. entre 0 i 0,7 m. | X |
| **Espai d'apropament lateral:** al vàter, banyera, dutxa, bidet i el frontal al rentamans serà de 0,8 m. com a mínim | X |
| **Rentamans:** sense peu ni mobiliari inferior | |
| **Barres de suport:** Disposa de dues barres de suport a una alçada entre 0,7 i 0,75 m. | X |
| La barra del costat d'apropament és batent | |
| **Miralls:** amb cantell inferior a 0,9 m. del terra | |
| **Accessoris i mecanismes** a una alçada entre 0,4 i 1,4 m. | |
| **Aixetes:** amb accionament de pressió o palanca | |
| Paviment: no lliscant | |
| Senyalització: Indicadors de serveis homes o dones de lectura tàctil i senyalització sobre la maneta en alt relleu H pels homes i D per les dones | |

#### Vestidors

| | |
|---|---|
| **Portes:** Amplada mínima de 0,80 m. | |
| Obertura cap l'exterior o ser corredisses | |
| Les manetes s'accionen mitjançant mecanismes de pressió o palanca. | |
| **Espai lliure de gir:** es pot inscriure un Ø1,50 m. sense ser escombrat per l'obertura de la porta | |
| **Espai d'apropament lateral:** a taquilles, bancs, dutxes i mobiliari en general de 0,8 m. com a mínim | |
| **Espai de circulació:** te una amplada mínima de 0,9 m. | |
| **Dutxa:** amb espai d'utilització de dimensions mínimes 0,8 m. d'amplada i 1,2 de fondària a més de l'espai d'apropament lateral. | |
| La base de la dutxa està enrasada amb el paviment | |
| Disposa d'un seient abatible fixat al costat curt de l'espai de 0,4*0,4 m. | |
| Disposa de dues barres de suport a una alçada entre 0,7 i 0,75 m. | |
| La barra del costat d'apropament és batent | |
| Els accessoris i mecanismes estan a una alçada entre 0,4 i 1,4 m. | |
| Les aixetes tenen accionament de pressió o palanca | |
| Les aixetes estan situades al centre del costat llarg a una alçada respecte el terra d'entre 0,9 i 1,2 m. | |
| El paviment és no lliscant | |
| **Vestidors:** existeix un espai que es pugui tancar d'unes dimensions on es pot inscriure un Ø1,50 m. sense ser escombrat per l'obertura de la porta | |
| **Senyalització:** Indicadors de serveis homes o dones de lectura tàctil i senyalització sobre la maneta en alt relleu H | |

### ACCESSIBLES (DB SUA)

#### Cambra higiènica

| | |
|---|---|
| Comunicat amb un itinerari accessible | X |
| **Espai de gir** Ø1,50m lliure d'obstacles | X |
| **Portes:** compleixen condicions d'itinerari accessible | X |
| Abatibles cap al exterior o correderes | |
| **Barres de recolzament, mecanismes i accessoris** diferenciats cromàticament | X |

#### Vestidors

| | |
|---|---|
| Comunicat amb un itinerari accessible | |
| **Espai de circulació:** ample de pas ≥1,20m en bateries de lavabos, dutxes, vestidors, espais de taquilles,... | |
| **Espai de gir** Ø1,50m lliure d'obstacles | |
| **Portes:** compleixen condicions d'itinerari accessible | |
| Les portes de cabines accessibles són abatibles cap al exterior o correderes | |
| **Dutxes:** per usuaris amb cadires de rodes espai de 0,80x1,20m | |
| Si es en recinte tancat, espai de gir de Ø1,50m lliure d'obstacles | |
| **Barres de recolzament, mecanismes, accessoris i seient** diferenciats cromàticament | |

#### Equipament de sanitaris i vestidors

| | |
|---|---|
| **Lavabo:** espai lliure inferior ≥0,7x0,5 m, sense pedestal | |
| **Inodor:** alçada seient entre 0,45 i 0,50 m | |
| Espai de transferència lateral ≥0,8x0,75 m. | |
| En ús públic, espai de transferència als dos costats | |
| Barres horitzontals als dos costats separades 65-70cm | |
| Mecanismes de descàrrega a pressió o palanca, amb polsadors de gran superfície | |
| **Dutxa:** terra enrassat amb pendent ≤2% | |
| Disposa de seient abatible i amb respatllers de seient ≥0,4x0,4x0,45 m | |
| Espai de transferència lateral ≥0,8 m al costat del seient. | |
| Al costat del seient barres horitzontals perimetrals en almenys dues parets que facin cantonada i barra vertical a 60 cm de la cantonada o del respatller del seient | |
| **Urinari:** si hi ha més de 5 ut. com a mínim una te l'alçada entre 0,3 i 0,4 m | |
| **Barres de recolzament:** secció Ø30-40 mm, separades 45-55 mm del parament | |
| Al costat del seient barres horitzontals perimetrals en almenys dues parets que facin cantonada i barra vertical a 60 cm de la cantonada o del respatller del seient | |
| Horitzontals a una alçada entre 70-75 cm, longitud ≥70 cm, abatibles al costat de la transferència | |
| **Griferia**: automàtica dotada de sensors de presència o manual tipus monomando amb palanca llarga tipus gerontològic. | |
| Abast horitzontal des de seient ≤60 cm | |
| **Mirall:** alçada cantell inferior ≤90 cm, o orientable fins 10% sobre la vertical | |

compleix condició X
no compleix condició -

# DIAGNÒSTIC D'ACCESSIBILITAT
## SPAI Servei integral per a conductes addictives

**71** 8

## MOBILIARI I EQUIPAMENT

| ADAPTATS (D.135/1995) | ACCESSIBLES (DB SUA) |
|---|---|
| **Mobiliari** | |
| **Elements sortints i/o voladissos superiors a 0,15 m.:** tenen un element fix entre 0 i 0,15 m. d'alçada o estan situats a una alçada superior a 2,1 m. ☐ | |
| **Elements de comandament:** (polsadors, brunzidors, alarmes i porters electrònics) estan entre 1 i 1,4 m. ☐ | **Mecanismes:** alçada entre 80 i 120 cm si són de comandament i control i entre 40 i 120 cm si són presses de corrent o dades ☐ |
| **Atenció al públic:** té, total o parcialment una alçada màxima respecte el terra de 0,85 m. ☐ | Distància a racons ≥35 cm ☐ |
| Si disposa solament d'apropament frontal, la part inferior entre 0 i 0,7 m. d'alçada, en una amplada de 0,8 m. com a mínim, està lliure d'obstacles. ☐ | Contrast cromàtic amb l'entorn ☐ |
| | Interruptors i polsadors d'alarma de fàcil accionament mitjançant puny tancat, colze i una ma o d'accionament ☐ |
| **Taules:** alçada màxima de 0,8 m. ☐ | **Taulell d'atenció al públic:** |
| La part inferior entre 0 i 0,7 m. d'alçada, en una amplada de 0,8 m. com a mínim, està lliure d'obstacles. ☐ | Comunicat amb l'accés principal accessible per un itinerari accessible ☐ |
| **Aparell telefònic:** l'element més alt manipulable està a una alçada màxima de 1,4 m. ☐ | Pla treball ≥0,80 m d'ample i alçada ≤0,85 m ☐ |
| | Espai lliure inferior de 0,7x0,8x0,5 m com a mínim ☐ |
| **Cabina locutori:** aquesta haurà de tenir unes dimensions mínimes de 0,8 m. d'amplada i 1,2 de fondària lliures d'obstacles i el terra queda enrasat amb el paviment circumdant. L'accés te una amplada mínima de 0,8 m. i una alçada mínima de 2,1 m. ☐ | Si hi ha dispositiu de intercomunicació, està dotat amb bucle d'inducció o altre sistema adaptat ☐ |
| **Plaça d'espectador:** per una cadira de rodes te unes dimensions mínimes de 0,8 d'amplada i 1,2 de fondària. ☐ | |

## SENYALITZACIÓ

| ADAPTADES (D.135/1995) | | ACCESSIBLES (DB SUA) | |
|---|---|---|---|
| **Accessos als edificis** | | **Accessos als edificis** | Senyalització SIA i bandes visuals tàctils de color contrastat amb el paviment, amb relleu de 5 ± 1 mm. en el interior ☐ |
| | | **Itineraris** | Bandes a l'arrencada de les escales tindran 80 cm. de longitud en el sentir de la marxa, amplada la de l'itinerari i estries perpendiculars a l'eix ☐ |
| **Ascensors** | Indicació del nombre de cada planta amb número en alt relleu (dimensió x 10 cm) ☐ | **Ascensors** | Mitjançant símbol internacional d'accessibilitat, SIA ☐ |
| | Col·locat a una alçada d'1,40m des del terra (al costat de la porta de l'ascensor) ☐ | | Indicació del nombre de la planta en Braille i aràbic en alt relleu col·locat a una alçada entre 0,80m i 1,20m (brancal dret en el sentit de sortida de la cabina) ☐ |
| **Serveis adaptats** | Indicadors de serveis homes o dones de lectura tàctil i senyalització sobre la maneta en alt relleu H pels homes i D per les dones ☐ | **Serveis accessibles** | Senyalització SIA ☐ |

## PLACES D'APARCAMENT

**DISPOSA D'APARCAMENT PROPI** ☐

PLACES RESERVADES D'ÚS EXCLUSIU ☐

PLACES RESERVADES PÚBLIQUES ☐

| ADAPTADES (D.135/1995) | ACCESSIBLES (DB SUA) |
|---|---|
| Dimensions ≥3,3x4,5m en bateria i ≥2x4,5m en filera ☐ | Pròxima al accés de vianants del aparcament i s'hi comunica amb un itinerari accessible ☐ |
| Espai d'apropament a la porta del conductor Ø1,5m ☐ | |
| Comunicat amb un itinerari adaptat ☐ | Espai d'aproximació i transferència: lateral ≥1,20m i posterior ≥3,00m ☐ |
| Senyalització vertical i horitzontal ☐ | |

compleix condició **X**

no compleix condició **-**

## SITUACIÓ ACTUAL I PROPOSTES
## SPAI Servei integral per a conductes addictives

**71** 9

Local en planta baixa, en edifici de PB+3PP amb ús d'habitatges plurifamiliar. L'actual configuració és resultat de la reforma feta al 2009, previ a l'aprovació del DB-SUA.
Accés a través del patí des de la plaça Antonio Marín Sànchez. Disposa de dos accessos, tots dos compten amb rampa per salvar el desnivell fins la planta baixa. Les rampes no permeten tenir un espai de gir davant la porta en el costat exterior.
Els passos i portes interiors són amplis, no en totes les portes s'admet l'espai de gir de 1,5 m, però si el de 1,2 m.
Disposa de sanitàris i dutxes adaptades.

**No es proposa cap mesura correctora**

# DIAGNÒSTIC D'ACCESSIBILITAT
## Annex informatiu

**71 A**

## INSTRUCCIONS PER AL COMPLIMENT DE LA FITXA DE DIAGNÒSTIC D'ACCESSIBILITAT EN EDIFICIS

**Full 1. Identificació i diagnosi general.**
Cal verificar que les dades d'identificació.

**Fulls 2-6. Accés i comunicacions horitzontal i vertical.**
Cal indicar quins dels paràmetres d'accessibilitat es compleixen segons cadascuna de les legislacions vigents.

**Fulls 7-8. Serveis higiènics, mobiliari i equipament.**
Cal indicar quins dels paràmetres d'accessibilitat es compleixen segons cadascuna de les legislacions vigents.

En cas d'existir diversos elements del mateix tipus (escales, ascensors,...) amb característiques diferents, omplir un full per cadascun.
Si cal es poden incloure comentaris per descriure la situació real si aquesta no s'ajusta als paràmetres descrits, o per completar la informació que es considera necessària per a fer la diagnosi.
Si es tracta d'un equipament que ofereix serveis i activitats, cal adjuntar un **llistat dels serveis i activitats amb avaluació del seu grau d'accessibilitat**.

Al final de l'annex s'adjunta un recull dels paràmetres d'altres normatives als que es fa referència en algun dels punts de la fitxa.

## DEFINICIONS

| | |
|---|---|
| ACCESSIBLE | Compleix els principals paràmetres bàsics d'accessibilitat establerts al CTE, SUA 9: Accessibilitat |
| PARCIALMENT ACCESSIBLE | Compleix els principals paràmetres bàsics d'accessibilitat establerts com adaptats en el Codi d'Accessibilitat (Decret 135/1995) i alguns dels d'accessibilitat establerts al CTE, SUA 9: |
| ADAPTAT | Compleix els principals paràmetres bàsics d'accessibilitat establerts com adaptats en el Codi d'Accessibilitat (Decret 135/1995) |
| PRACTICABLE | Compleix els principals paràmetres bàsics d'accessibilitat establerts com practicable en el Codi d'Accessibilitat (Decret 135/1995) |
| NO ACCESSIBLE | Incompleix un o més paràmetres establerts pels criteris anteriors. |
| CONVERTIBLE | Itinerari, instal·lació o servei que mitjançant modificacions d'escassa entitat i baix cost que no afectin la seva configuració essencial, es pot transformar, almenys, en practicable. |
| ALTRES | Si cap de les definicions anteriors es correspon amb la situació existent. Cal fer breu descripció |

Per a poder qualificar un element com accessible cal que s'hi arribi des de l'accés amb un itinerari accessible.

Per a poder qualificar un element com practicable cal que s'hi arribi des de l'accés amb un itinerari practicable

**DIAGNÒSTIC D'ACCESSIBILITAT**
**Annex informatiu**

**71 B**

PARAMETRES D'ALTRES NORMATIVES

**DB SUA 1 Seguridad frente al riesgo de caídas**

1. Resbaladicidad de los suelos

**Tabla 1.2 Clase exigible a los suelos en función de su localización**

| Localización y características del suelo | Clase |
|---|---|
| Zonas interiores secas | |
| - superficies con pendiente menor que el 6% | 1 |
| - superficies con pendiente igual o mayor que el 6% y escaleras | 2 |
| Zonas interiores húmedas, tales como las entradas a los edificios desde el espacio exterior (1), terrazas cubiertas, vestuarios, baños, aseos, cocinas, etc. | |
| - superficies con pendiente menor que el 6% | 2 |
| - superficies con pendiente igual o mayor que el 6% y escaleras | 3 |
| Zonas exteriores. Piscinas (2). Duchas. | 3 |

(1) Excepto cuando se trate de accesos directos a *zonas de uso restringido*.

(2) En zonas previstas para usuarios descalzos y en el fondo de los vasos, en las zonas en las que la profundidad no exceda de 1,50 m.

4. Escaleras y rampas

**Tabla 4.1 Escaleras de *uso general*. Anchura útil mínima de tramo en función del uso**

| Uso del edificio o zona | Anchura útil mínima (m) en escaleras previstas para un número de personas: | | | |
|---|---|---|---|---|
| | ≤ 25 | ≤ 50 | ≤ 100 | > 100 |
| *Residencial Vivienda*, incluso escalera de comunicación con aparcamiento | 1,00 (1) | | | |
| *Docente* con escolarización infantil o de enseñanza primaria *Pública concurrencia* y *Comercial* | 0,80 (2) | 0,90 (2) | 1,00 | 1,10 |
| *Sanitario* Zonas destinadas a pacientes internos o externos con recorridos que obligan a giros de 90º o mayores | 1,40 | | | |
| Otras zonas | 1,20 | | | |
| Casos restantes | 0,80 (2) | 0,90 (2) | 1,00 | |

(1) En edificios existentes, cuando se trate de instalar un ascensor que permita mejorar las condiciones de accesibilidad para personas con discapacidad, se puede admitir una anchura menor siempre que se acredite la no viabilidad técnica y económica de otras alternativas que no supongan dicha reducción de anchura y se aporten las medidas complementarias de mejora de la seguridad que en cada caso se estimen necesarias.

(2) Excepto cuando la escalera comunique con una zona accesible, cuyo ancho será de 1,00 m como mínimo.

**DB SUA 2 Seguridad frente al riesgo de impacto o de atrapamiento**

1. Impacto

### 1.4 Impacto con elementos insuficientemente perceptibles

1 Las grandes superficies acristaladas que se puedan confundir con puertas o aberturas (lo que excluye el interior de viviendas) estarán provistas, en toda su longitud, de señalización visualmente contrastada situada a una altura inferior comprendida entre 0,85 y 1,10 m y a una altura superior comprendida entre 1,50 y 1,70 m. Dicha señalización no es necesaria cuando existan montantes separados una distancia de 0,60 m, como máximo, o si la superficie acristalada cuenta al menos con un travesaño situado a la altura inferior antes mencionada.

2 Las puertas de vidrio que no dispongan de elementos que permitan identificarlas, tales como cercos o tiradores, dispondrán de señalización conforme al apartado 1 anterior.

Ajuntament del Prat de Llobregat
ÀREA D'URBANISME

PROJECTE:
**PLA D'ACCESSIBILITAT**
**DIAGNOSI EDIFICACIÓ**

TÍTOL DE PLÀNOL:
**SPAI (Servei integral conductes addictives)**
**EMPLAÇAMENT**

ESCALA:
1:1000

ORIENTACIÓ:

DATA:
Desembre 2019

Nº DE PLÀNOL:
**071_01**

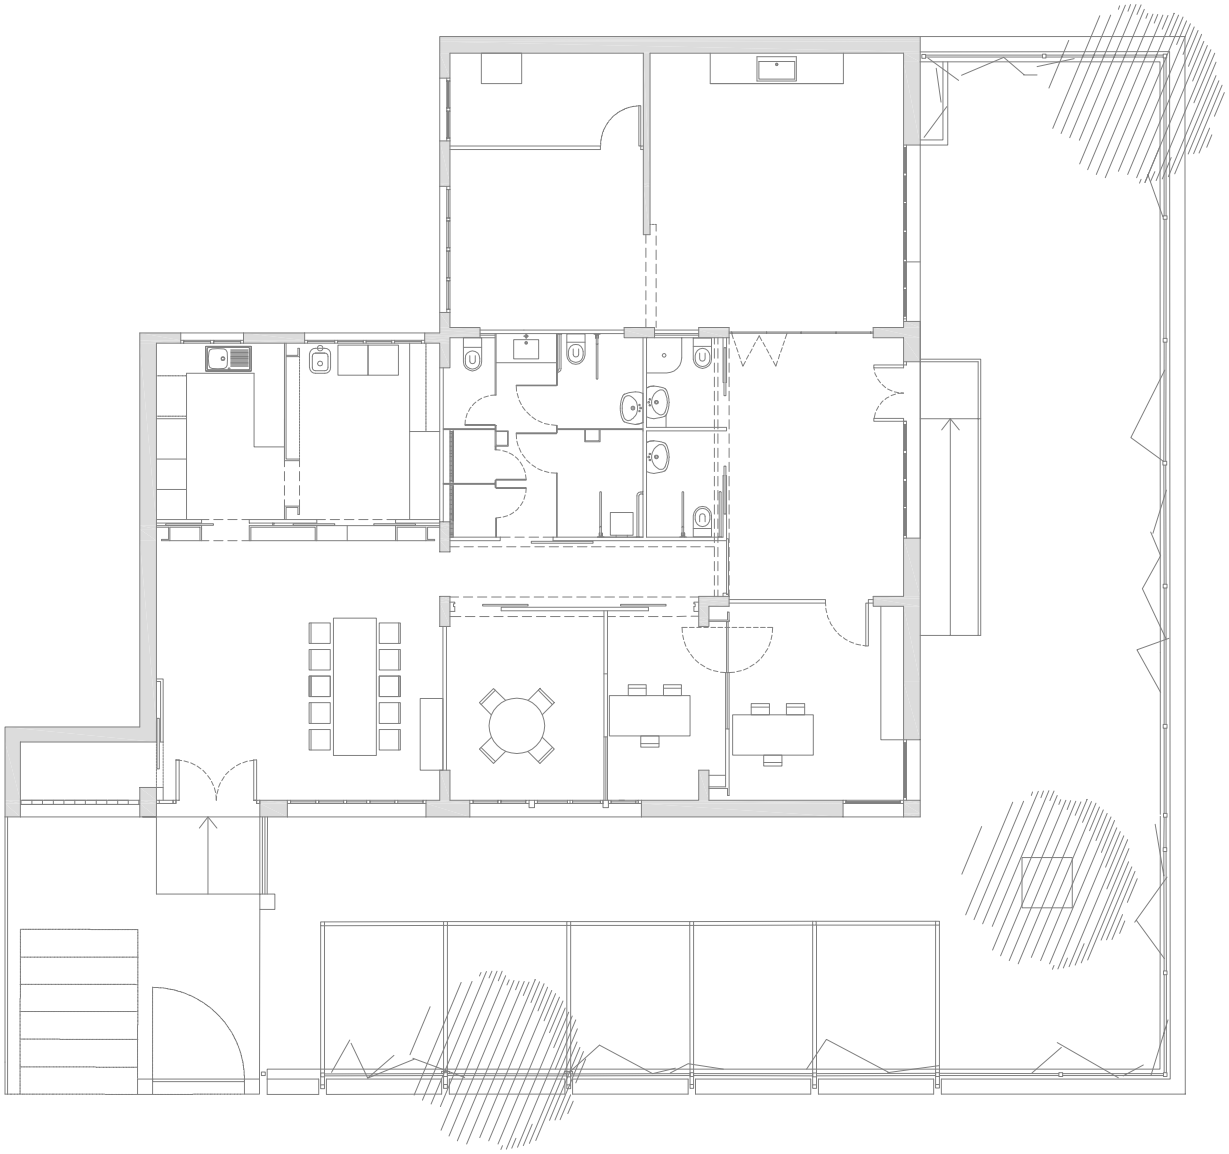

Ajuntament del Prat de Llobregat
ÀREA D'URBANISME

PROJECTE:
**PLA D'ACCESSIBILITAT**
**DIAGNOSI EDIFICACIÓ**

TÍTOL DE PLÀNOL:
**SPAI (Servei integral conductes addictives)**
**PLANTA**

ESCALA:
1:150

ORIENTACIÓ:

DATA:
Desembre 2019

Nº DE PLÀNOL:
**071_02**

# DIAGNÒSTIC D'ACCESSIBILITAT
## Fundació Rubricatus

**72** 1

## IDENTIFICACIÓ

Adreça
carrer Girona 10-12

Coord UTM: 423951, 4574692

Ús
centre de teràpia ocupacional

Nº de plantes
PB+PP

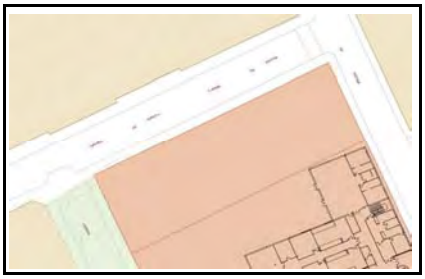

## DESCRIPCIÓ GENERAL DE L'EDIFICI

Edifici aïllat, construït l'any 1985, que ha anat sent objecte de diferents reformes.
L'anàlisi s'ha fet a partir de plànols i les darreres propostes de reforma.

## DIAGNÒSTIC GENERAL ESTAT ACTUAL

| zona | accessible | Parcialment accessible | Adaptat | Practicable | No accessible | Convertible | Altres |
|---|---|---|---|---|---|---|---|
| | (veure definicions en annex informatiu) | | | | | | |
| ACCESSOS | | | | | | | |
| Principal | | | | | | | |
| Secundari | | | | | | | |
| COMUNICACIONS | | | | | | | |
| Horitzontal | | | | | | | |
| Vertical (esc.) | | | | | | | |
| Vertical (asc.) | | | | | | | |
| SERVEIS HIGIÈNICS | | | | | | | |
| Sanitaris | | | | | | | |
| Vestidors | | | | | | | |
| ALTRES | | | | | | | |
| Mobiliari - equipament | | | | | | | |
| Senyalització | | | | | | | |
| Aparcament | | | | | | | |
| Altres | | | | | | | |
| DIAGNOSI CONJUNTA | | | | | | | |

## NIVELL D'ACCESSIBILITAT RESULTANT (Amb l'execució de les intervencions proposades)

| | accessible | Parcialment accessible | Adaptat | Practicable | No accessible | Convertible | Altres |
|---|---|---|---|---|---|---|---|
| DIAGNOSI CONJUNTA | | | | | | | |

## GRAU INTERVENCIÓ TOTAL (Intervencions prioritàries + posteriors)

Nivell 1 ☐ (0-10.000 euros)
Nivell 2 ☐ (10.000-100.000 euros)
Nivell 3 ☐ 100.000-1.000.000 euros)
Nivell 4 ☐ (No valorats)

## VALORACIÓ

| Conceptes | Prioritari | Posterior |
|---|---|---|
| Accessos | | |
| Comunicacions horitzontals | | |
| Comunicacions escales | | |
| Comunicacions rampes | | |
| Comunicacions ascensor | | |
| Serveis Higiènics | | |
| Mobiliari - equipament | | |
| Senyalètica | | |
| Altres | | |
| TOTAL | 0,00 € | 0,00 € |
| Imprevistos (10% del total) | 0,00 € | 0,00 € |

| | |
|---|---|
| PEM (intervencions prioritàries) | 0,00 € |
| PEM (intervencions posteriors) | 0,00 € |
| **Preu d'Execució Material TOTAL** | 0,00 € |

Dades de la darrera revisió

**Data:** Juny 2019

**Nom:** Laia Visa i Manté, arquitecte

Ajuntament del Prat de Llobregat

# DIAGNÒSTIC D'ACCESSIBILITAT
**Fundació Rubricatus**

**72 2**

## ACCÉS

| ADAPTAT (D.135/1995) | ACCESSIBLE (DB SUA) | PRACTICABLE (D.135/1995) |
|---|---|---|
| **Aproximació:** Amplada lliure mínima de 0,9 m. i una alçada lliure d'obstacles de 2,1 m. [X] | | |
| En els canvis de direcció l'amplada lliure de pas permet inscriure un cercle de Ø1,50 m [X] | | |
| Pendent longitudinal no supera el 8% [X] | | |
| El paviment és dur, no lliscant i sense regruixos diferents del gravat de les peces [X] | | |
| Pendent transversal inferior al 2% [X] | | |
| **Accés a l'edifici:** S'admet un desnivell ≤ 2 cm que s'arrodonirà o s'aixamfranarà el cantell a un màxim de 45º. [X] | **Accés a l'edifici:** No s'admeten graons [X] | **Accés a l'edifici:** En els edificis amb obligatorietat d'instal·lació d'ascensor, només s'admet l'existència d'un graó, d'alçada ≤ 12cm, a l'entrada de [ ] |

## COMUNICACIONS HORITZONTALS

## PARÀMETRES GENERALS

| ADAPTADES (D.135/1995) | ACCESSIBLES (DB SUA) | PRACTICABLES (D.135/1995) |
|---|---|---|
| **Amplada:** ≥ 0,90 m [X] | **Amplada:** ≥ 1,20 m. S'admeten estretaments puntuals: A ≥ 1,00m per a longitud ≤0,50m i separat 0,65m de canvis direcció /forats de pas [X] | **Amplada:** ≥ 0,90 m [ ] |
| **Alçada:** ≥ 2,10 m, lliure d'obstacles en tot el seu recorregut [X] | **Alçada:** ≥ 2,20 m en general (2,10m per a ús restringit) [X] | **Alçada:** ≥ 2,10 m, lliure d'obstacles en tot el seu recorregut [ ] |
| **Canvis de direcció:** l'amplada de pas permet inscriure un Ø1,20 m [X] | **Canvis de direcció:** no es contempla (amplada pas 1,20 m) [X] | **Canvis de direcció:** l'amplada de pas permet inscriure un cercle de Ø 1,20 m. [ ] |
| **Espai lliure de gir:** a cada planta. Es pot inscriure un cercle de Ø1,50 m [X] | **Espai de gir:** Ø ≥ 1,50 m (lliure d'obstacles) a cada planta [X]<br>* al vestíbul d'entrada (o portal), [ ]<br>* al fons de passadissos de >10m, [ ]<br>* davant ascensors accessibles o espai per a previsió [ ] | |
| **Graons:** No hi ha cap escala ni graó aïllat. [X] | **Graons:** No hi han graons [X] | **Graons:** No inclou cap tram d'escala. [ ]<br>A les dues bandes d'un graó d'alçada ≤ 14 cm. hi ha un espai lliure pla amb una fondària mínima de 1,20 m. [ ] |
| **Paviment:** és no lliscant [X] | **Paviment:** grau de lliscament segons ús i ubicació (SUA-1)* [X]<br>No conté elements ni peces soltes (graves i sorres) pelfuts-moquetes: encastats o fixats al terra [ ]<br>El sol resistents a la deformació (permeten circulació i arrastrada d'elements pesats, cadires roda, etc, [ ]<br>**Pendent:** ≤ 4% (longitudinal) ≤ 2% (transversal) [ ] | |
| | **Senyalització dels itineraris accessibles:** mitjançant símbol internacional d'accessibilitat, SIA i fletxes direccionals. [ ] | |

* Veure Annex informatiu

compleix condició [X]
no compleix condició [-]

| DIAGNÒSTIC D'ACCESSIBILITAT<br>Fundació Rubricatus | 72 3 |
|---|---|
| COMUNICACIONS HORITZONTALS | PORTES |

| ADAPTADES (D.135/1995) | ACCESSIBLES (DB SUA) | PRACTICABLES (D.135/1995) |
|---|---|---|
| **Amplada:** ≥ 0,80 m les portes de 2 o més fulles, una d'elles serà ≥ 0,80 m | **Amplada:** ≥ 0,80 m (mesurada en el marc i aportada per 1 fulla) (en posició de màx. obertura: amplada lliure de pas reduït el gruix de la fulla ≥ 0,78 m) | **Amplada:** ≥ 0,80 m |
| **Alçada:** ≥ 2,00 m | Alçada: ≥ 2,00 m | **Alçada:** ≥ 2,00 m |
| **Espai lliure de gir:** a les dues bandes d'una porta es pot inscriure un Ø1,50 m. (sense ser escombrat per l'obertura de la porta). S'exceptua a l'interior de la cabina de l'ascensor | **Espai de gir:** a les dues bandes d'una porta hi ha un espai horitzontal Ø1,20 m. (sense ser escombrat per l'obertura de la porta) | **Espai lliure de gir:** a les dues bandes d'una porta es pot inscriure un cercle de Ø 1,20 m, sense ser escombrat per l'obertura de la porta . (S'exceptua a l'interior de la cabina de l'ascensor) |
| **Manetes:** s'accionen mitjançant mecanismes de pressió o palanca. | **Mecanismes d'obertura i tancament:**<br>Altura de col·locació : 0,80m ÷ 1,20m<br>Funcionament a pressió o palanca i maniobrables amb una sola ma, o bé són automàtics<br>Distància del mecanisme d'obertura a cantonada ≥0,30m | **Manetes:** s'accionen mitjançant mecanismes de pressió o palanca. |
| **Portes de vidre:**<br>Tenen un sòcol inferior ≥ 0,30m d'alçada, llevat de que el vidre sigui de seguretat.<br>Visualment te una franja horitzontal d'amplada ≥ 0,05 m, a 1,50 m d'alçada i amb marcat contrast de color. | **Portes de vidre:**<br>Classificació a impacte, com a mínim, (3 B/C 3)<br>Si no disposen d'elements que permetin la seva identificació (portes, marcs) es senyalitzen segons apartat 1.4 (DB SUA-2)* | |

* Veure Annex informatiu

compleix condició X
no compleix condició -

| DIAGNÒSTIC D'ACCESSIBILITAT<br>Fundació Rubricatus | 72 4 |
|---|---|
| COMUNICACIONS VERTICALS | RAMPES |

**NO HI HAN RAMPES INTERIORS**

| ADAPTADES (D.135/1995) | ACCESSIBLES (DB SUA) | PRACTICABLES (D.135/1995) |
|---|---|---|
| **Pendents longitudinals:**<br>12% trams < 3 m de llargada ☐<br>≤ 10% trams entre 3 i 10 m de llargada ☐<br>≤ 8% trams > 10 m de llargada ☐ | **Pendents longitudinals:**<br>≤ 10% trams < 3 m de llargada ☐<br>≤ 8% trams < 6 m de llargada ☐<br>4< p ≤ 6% trams < 9 m de llargada ☐ | **Pendents longitudinals:**<br>12% trams ≤ 10 m. de llargada ☐ |
| **Pendent transversal:** ≤ 2% en rampes exteriors ☐ | **Pendent transversal:** ≤ 2% ☐ | **Pendent transversal:** ≤ 2% en rampes exteriors ☐ |
| **Trams:** La llargada de cada tram és ≤ 20 m. ☐<br>Al inici i al final de cada tram de rampa hi ha un replà de 1,50 m de llargada mínima. ☐<br>En la unió de trams de diferent pendent es col·loquen replans ☐ | **Trams:** llargada màxima tram ≤ 9 m. amplada ≥ 1,20m rectes o amb radi de curvatura ≥ 30m ☐<br>Al inici i al final de cada tram hi ha una superfície horitzontal ≥ 1,20m de long. en la direcció de la rampa ☐ | **Trams:** En els dos extrems d'una rampa hi ha un espai lliure amb una fondària de 1,20 m. ☐ |
| **Replans:** Els replans intermedis tenen una llargada mínima de 1,50 m en la direcció de circulació. ☐ | **Replans:** entre trams d'una mateixa direcció: amplada ≥ la de la rampa longitud ≥ 1,50 m (mesurada a l'eix) ☐<br>Entre trams amb canvi de direcció: l'amplada de la rampa no es redueix ☐<br>Els passadissos d'amplada < 1,20m i les portes es situen a > 1,50m de l'arrencada d'un tram ☐ | **Replans:** (als dos extrems d'una rampa hi ha un espai lliure amb una fondària de 1,20 m) ☐ |
| **Barreres protecció:** a ambdós costats ☐ | **Barreres protecció:** desnivell > 0,55m ☐ | **Barreres protecció:** a ambdós costats ☐ |
| **Passamans:** situats a una alçada entre 0,90 i 0,95 m ☐<br>Amb disseny anatòmic (permet adaptar la ma) ☐<br>Amb una secció igual o equivalent a la d'un tub rodó de ø entre 3 i 5 cm ☐<br>Separat ≥ 4 cm dels paraments verticals. ☐ | **Passamans**: per a rampes amb: p ≥ 6% i desnivell > 18,5 cm. ☐<br>Continus i als dos costats a una altura entre 0,90 m - 1,10 m, i un altre a una altura entre 0,65 0,75 m ☐<br>Trams de rampa de l > 3 m ☐<br>Prolongació horitzontal dels passamans > 0,30 m en els extrems ☐<br>Són continus, ferms i es podran agafar fàcilment ☐<br>Separats del parament ≥ 0,04 m ☐<br>El sistema de subjecció no interfereix el pas continu de la ma ☐ | **Passamans:** com a mínim a un costat situats a una alçada entre 0,90 i 0,95 m ☐ |
| **Elements de protecció lateral:** es disposa longitudinalment amb una alçària ≥ 10 cm per sobre del terra (evitar la sortida accidental de rodes i bastons) ☐ | **Elements de protecció lateral:** per als costats oberts de les rampes amb p ≥ 6% i desnivell > 18,5 cm i amb una alçària ≥ 10 cm ☐ | |

compleix condició X
no compleix condició -

# DIAGNÒSTIC D'ACCESSIBILITAT
Fundació Rubricatus

72 5

## COMUNICACIONS VERTICALS

## ASCENSOR

DB SUA: Obligatori per accedir a plantes amb elements accessibles, o alçada superior a dues plantes, o més de 200 $m^2$,o "ús públic" de més de 100 $m^2$. Si no hi ha accés per una rampa.

**OBLIGATORI** ☐ **EXISTENT** ☐ **NO DISPOSA D'ASCENSOR** ☐

| ADAPTATS (D.135/1995) | ACCESSIBLES (DB SUA)* | PRACTICABLES (D.135/1995) |
|---|---|---|
| ☐ **Dimensions cabina:** sentit d'accés ≥ 1,40 m, sentit perpendicular ≥ 1,10 m | **Dimensions mínimes de cabina:**<br>- Su ≤ 1000m2 (exclosa planta accés)<br>☐ *1 porta o 2 enfrontades: 1,00 x 1,25m<br>☐ *2 portes en angle: 1,40 x 1,40m<br>- Su > 1000m2 (exclosa planta accés)<br>☐ *1 porta o 2 enfrontades: 1,10 x 1,40m<br>☐ *2 portes en angle: 1,40 x 1,40m | ☐ **Dimensions cabina:** sentit d'accés ≥ 1,20 m, sentit perpendicular ≥ 0,90 m, superfície ≥ 1,20 $m^2$. |
| | ☐ **Accés en planta:**<br>☐ Portes de color contrastat amb parets<br>☐ Espai lliure sense obstacles ni pendent de Ø1,50 m<br>☐ Separació entre cabina i replà ≤2 cm | |
| ☐ **Portes de la cabina:** són automàtiques<br>☐ **Portes del recinte:** són automàtiques<br>☐ **Amplada portes:** ≥ 0,80 m. davant de les portes es pot inscriure un Ø1,50 m | **Portes:**<br>☐ Seran automàtiques i correderes<br>☐ Ample de pas de 80cm<br>☐ Temps de 20 s. de portes obertes i boto de tancament de portes<br>☐ Equipades amb sensor de detecció de persones entre 25 i 180 cm | ☐ **Portes de la cabina:** són automàtiques<br>☐ **Portes del recinte:** manuals o automàtiques<br>☐ **Amplada portes:** ≥ 0,80 m. davant de les portes es pot inscriure un Ø1,20 m sense ser escombrat per l'obertura de la porta |
| ☐ **Botoneres:** Alçada de col·locació: entre 1,00 i 1,40 m respecte al terra.<br>Tenen la numeració en Braille o en relleu | **Botoneres:**<br>☐ Botons ≥Ø3 cm, color contrastat, Braille i alt relleu ≥0,8 mm<br>☐ Botons de planta entre 90 i 110 cm respecte al terra i prop de la porta<br>☐ Botons de cabina entre 90 i 120 cm respecte al terra i a ≥40 cm de la cantonada<br>☐ Alarma amb senyal lluminosa i enllaç amb bucle magnètic | ☐ **Botoneres:** Alçada de col·locació: entre 1,00 i 1,40 m respecte al terra. |
| ☐ **Passamans:** La cabina en disposa a una alçada entre 0,90 i 0,95 m.<br>☐ Amb disseny anatòmic (permet adaptar la ma)<br>☐ Amb una secció igual o equivalent a la d'un tub rodó de Ø entre 3 i 5 cm<br>☐ Separat ≥ 4 cm dels paraments verticals. | ☐ **Passamans:**<br>Perimetral a 90 cm d'alçada<br>☐ **Mirall:**<br>En ascensors ≤Ø150 cal mirall enfrontat a la porta. Cantell inferior entre 30-90 cm | |
| ☐ **Senyalització**: - Indicació del nombre de cada planta amb número en alt relleu (dimensió x 10 cm)<br>☐ Col·locat a una alçada d'1,40m des del terra (al costat de la porta de l'ascensor) | ☐ **Senyalització:** - mitjançant símbol internacional d'accessibilitat, SIA<br>☐ Fora i dins de cabina senyalització visual de planta i sentit de desplaçament<br>☐ En cabina senyal sonora de planta, sentit de desplaçament i obertura-tancament de potes | |

* Remet al compliment de la norma UNE EN 81-70:2004 "Accessibilitat a los ascensores de personas, incluyendo personas con discapacidad".

compleix condició X
no compleix condició -

Ajuntament del Prat de Llobregat

| DIAGNÒSTIC D'ACCESSIBILITAT<br>Fundació Rubricatus | 72 6 |
|---|---|

## COMUNICACIONS VERTICALS: ESCALES

| ADAPTADES (D.135/1995) | | | ACCESSIBLES (DB SUA) | | |
|---|---|---|---|---|---|
| **Amplada** | ≥ 1,00 m | X | **Amplada** | En funció de l'ús i del nombre de persones, taula 4.1 SUA-1 | X |
| | | | | ≥ 1,00m si comunica amb una zona accessible | X |
| **Altura de pas** | ≥ 2,10 m | X | **Altura de pas** | ≥ 2,20 m | X |
| **Graons** | Frontal F ≤ 0,16m | - | **Graons** | Frontal 0,13 ≤ F ≤ 0,175m | - |
| | Estesa, E ≥ 0,30m | X | | Estesa, E ≥ 0,28m | X |
| | Si la projecció en planta no és recta, l'estesa, E ≥ 0,30m a 0,40m de la part interior | | | 0,54m ≤ 2F +E ≤ 0,70m (al llarg de tota l'escala) | |
| | | | | Els graons no tenen ressalts (bocel) | |
| | L'estesa no presenta discontinuïtats quan s'uneix amb l'alçària (no tenen ressalts) | | | Graons amb frontal , vertical o formant un angle ≤ 15º amb la vertical, (per a edificis sense itinerari accessible alternatiu) | |
| **Trams:** | Nombre de graons seguits ≤ 12. | X | **Trams:** | Salva una altura ≤ 2,25m | X |
| | | | | Són rectes, corbats o mixtes (veure apartat 4.2.2 SUA-1, els usos pels quals només són rectes)* | |
| | | | | Entre dues plantes consecutives d'una mateixa escala tots els graons tenen el mateix frontal | |
| | | | | Entre dos trams consecutius de plantes diferents el frontal varia com a màxim ±10mm | |
| | | | | Tots els graons dels trams rectes tenen la mateixa estesa | |
| **Replans:** | Els replans intermedis tindran una llargada ≥ 1,20 m. | | **Replans:** | Entre trams d'una mateixa direcció: amplada ≥ la de l'escala longitud ≥ 1,00 m (mesurada a l'eix) | |
| | | | | Entre trams amb canvi de direcció: l'amplada de l'escala no es redueix | |
| | | | | Els passadissos d'amplada < 1,20m i les portes es situen a ≥ 0,40m de l'arrencada d'un tram | |
| | | | **Replans de planta:** | Senyalització visual i tàctil amb franja de paviment en l'arrencada dels trams. (0,80m de longitud en el sentit de la marxa; amplada la de l'itinerari i gravat direccional perpendicular a l'eix de l'escala) | |
| **Barreres de protecció, Passamans i Elements protectors:** | Passamans a ambdós costats | | **Barreres de protecció, Passamans i Elements protectors:** | Col·locació 1 costat | X |
| | Situats a una alçada entre 0,90 i 0,95 m | | | Col·locació 2 costats escales amb desnivell > 0,55m i amplada > 1,20m o quan no hi hagi ascensor alternatiu | |
| | Amb disseny anatòmic (permet adaptar la ma) i amb una secció igual o equivalent a la d'un tub rodó de ø entre 3 i 5 cm | | | Passamà intermedi: trams amplada > 4m | |
| | | | | Altura de col·locació entre 0,90m i 1,10m | |
| | Separat ≥ 4 cm dels paraments verticals. | | | Seran ferms i es podran agafar fàcilment, | |
| | | | | Separats del parament ≥ 0,04m | |
| | | | | El sistema de subjecció no interferirà el pas continu de la ma. | |

* Veure Annex informatiu

compleix condició X
no compleix condició -

# DIAGNÒSTIC D'ACCESSIBILITAT
# Fundació Rubricatus

**72** 7

## SERVEIS HIGIÈNICS

### ADAPTATS (D.135/1995)

#### Cambra higiènica

| | |
|---|---|
| **Portes:** Amplada mínima de 0,80 m. | X |
| Obertura: cap l'exterior o ser corredisses | X |
| Les manetes s'accionen mitjançant mecanismes de pressió o palanca. | X |
| **Espai lliure de gir:** es pot inscriure un Ø1,50 m. entre 0 i 0,7 m. | X |
| **Espai d'apropament lateral:** al vàter, banyera, dutxa, bidet i el frontal al rentamans serà de 0,8 m. com a mínim | X |
| **Rentamans:** sense peu ni mobiliari inferior | X |
| **Barres de suport:** Disposa de dues barres de suport a una alçada entre 0,7 i 0,75 m. | X |
| La barra del costat d'apropament és batent | X |
| **Miralls:** amb cantell inferior a 0,9 m. del terra | |
| **Accessoris i mecanismes** a una alçada entre 0,4 i 1,4 m. | |
| **Aixetes:** amb accionament de pressió o palanca | |
| Paviment: no lliscant | |
| Senyalització: Indicadors de serveis homes o dones de lectura tàctil i senyalització sobre la maneta en alt relleu H pels homes i D per les dones | |

#### Vestidors

| | |
|---|---|
| **Portes:** Amplada mínima de 0,80 m. | X |
| Obertura cap l'exterior o ser corredisses | X |
| Les manetes s'accionen mitjançant mecanismes de pressió o palanca. | X |
| **Espai lliure de gir:** es pot inscriure un Ø1,50 m. sense ser escombrat per l'obertura de la porta | X |
| **Espai d'apropament lateral:** a taquilles, bancs, dutxes i mobiliari en general de 0,8 m. com a mínim | X |
| **Espai de circulació:** te una amplada mínima de 0,9 m. | X |
| **Dutxa:** amb espai d'utilització de dimensions mínimes 0,8 m. d'amplada i 1,2 de fondària a més de l'espai d'apropament lateral. | X |
| La base de la dutxa està enrasada amb el paviment | X |
| Disposa d'un seient abatible fixat al costat curt de l'espai de 0,4*0,4 m. | X |
| Disposa de dues barres de suport a una alçada entre 0,7 i 0,75 m. | |
| La barra del costat d'apropament és batent | |
| Els accessoris i mecanismes estan a una alçada entre 0,4 i 1,4 m. | |
| Les aixetes tenen accionament de pressió o palanca | |
| Les aixetes estan situades al centre del costat llarg a una alçada respecte el terra d'entre 0,9 i 1,2 m. | |
| El paviment és no lliscant | |
| **Vestidors:** existeix un espai que es pugui tancar d'unes dimensions on es pot inscriure un Ø1,50 m. sense ser escombrat per l'obertura de la porta | |
| **Senyalització:** Indicadors de serveis homes o dones de lectura tàctil i senyalització sobre la maneta en alt relleu H | |

### ACCESSIBLES (DB SUA)

#### Cambra higiènica

| | |
|---|---|
| Comunicat amb un itinerari accessible | X |
| **Espai de gir** Ø1,50m lliure d'obstacles | X |
| **Portes:** compleixen condicions d'itinerari accessible | X |
| Abatibles cap al exterior o correderes | X |
| **Barres de recolzament, mecanismes i accessoris** diferenciats cromàticament | X |

#### Vestidors

| | |
|---|---|
| Comunicat amb un itinerari accessible | |
| **Espai de circulació:** ample de pas ≥1,20m en bateries de lavabos, dutxes, vestidors, espais de taquilles,... | X |
| **Espai de gir** Ø1,50m lliure d'obstacles | X |
| **Portes:** compleixen condicions d'itinerari accessible | X |
| Les portes de cabines accessibles són abatibles cap al exterior o correderes | X |
| **Dutxes:** per usuaris amb cadires de rodes espai de 0,80x1,20m | X |
| Si es en recinte tancat, espai de gir de Ø1,50m lliure d'obstacles | X |
| **Barres de recolzament, mecanismes, accessoris i seient** diferenciats cromàticament | X |

#### Equipament de sanitaris i vestidors

| | |
|---|---|
| **Lavabo:** espai lliure inferior ≥0,7x0,5 m, sense pedestal | |
| **Inodor:** alçada seient entre 0,45 i 0,50 m | |
| Espai de transferència lateral ≥0,8x0,75 m. | |
| En ús públic, espai de transferència als dos costats | |
| Barres horitzontals als dos costats separades 65-70cm | |
| Mecanismes de descàrrega a pressió o palanca, amb polsadors de gran superfície | |
| **Dutxa:** terra enrassat amb pendent ≤2% | |
| Disposa de seient abatible i amb respatllers de seient | |
| ≥0,4x0,4x0,45 m | |
| Espai de transferència lateral ≥0,8 m al costat del seient. | |
| Al costat del seient barres horitzontals perimetrals en almenys dues parets que facin cantonada i barra vertical a 60 cm de la cantonada o del respatller del seient | |
| **Urinari:** si hi ha més de 5 ut. com a mínim una te l'alçada entre 0,3 i 0,4 m | |
| **Barres de recolzament:** secció Ø30-40 mm, separades 45-55 mm del parament | |
| Al costat del seient barres horitzontals perimetrals en almenys dues parets que facin cantonada i barra vertical a 60 cm de la cantonada o del respatller del seient | |
| Horitzontals a una alçada entre 70-75 cm, longitud ≥70 cm, abatibles al costat de la transferència | |
| **Griferia**: automàtica dotada de sensors de presència o manual tipus monomando amb palanca llarga tipus gerontològic. | |
| Abast horitzontal des de seient ≤60 cm | |
| **Mirall:** alçada cantell inferior ≤90 cm, o orientable fins 10% sobre la vertical | |

compleix condició X
no compleix condició -

# DIAGNÒSTIC D'ACCESSIBILITAT
Fundació Rubricatus

**72** 8

## MOBILIARI I EQUIPAMENT

| ADAPTATS (D.135/1995) | ACCESSIBLES (DB SUA) |
|---|---|
| **Mobiliari** | |
| **Elements sortints i/o voladissos superiors a 0,15 m.:** tenen un element fix entre 0 i 0,15 m. d'alçada o estan situats a una alçada superior a 2,1 m. | |
| **Elements de comandament:** (polsadors, brunzidors, alarmes i porters electrònics) estan entre 1 i 1,4 m. | **Mecanismes:** alçada entre 80 i 120 cm si són de comandament i control i entre 40 i 120 cm si són presses de corrent o dades |
| **Atenció al públic:** té, total o parcialment una alçada màxima respecte el terra de 0,85 m. | Distància a racons ≥35 cm |
| Si disposa solament d'apropament frontal, la part inferior entre 0 i 0,7 m. d'alçada, en una amplada de 0,8 m. com a mínim, està lliure d'obstacles. | Contrast cromàtic amb l'entorn<br>Interruptors i polsadors d'alarma de fàcil accionament mitjançant puny tancat, colze i una ma o d'accionament |
| **Taules:** alçada màxima de 0,8 m. | **Taulell d'atenció al públic:** |
| La part inferior entre 0 i 0,7 m. d'alçada, en una amplada de 0,8 m. com a mínim, està lliure d'obstacles. | Comunicat amb l'accés principal accessible per un itinerari accessible |
| **Aparell telefònic:** l'element més alt manipulable està a una alçada màxima de 1,4 m. | Pla treball ≥0,80 m d'ample i alçada ≤0,85 m<br>Espai lliure inferior de 0,7x0,8x0,5 m com a mínim |
| **Cabina locutori:** aquesta haurà de tenir unes dimensions mínimes de 0,8 m. d'amplada i 1,2 de fondària lliures d'obstacles i el terra queda enrasat amb el paviment circumdant. L'accés te una amplada mínima de 0,8 m. i una alçada mínima de 2,1 m. | Si hi ha dispositiu de intercomunicació, està dotat amb bucle d'inducció o altre sistema adaptat |
| **Plaça d'espectador:** per una cadira de rodes te unes dimensions mínimes de 0,8 d'amplada i 1,2 de fondària. | |

## SENYALITZACIÓ

| ADAPTADES (D.135/1995) | | ACCESSIBLES (DB SUA) | |
|---|---|---|---|
| **Accessos als edificis** | | **Accessos als edificis** | Senyalització SIA i bandes visuals tàctils de color contrastat amb el paviment, amb relleu de 5 ± 1 mm. en el interior |
| | | **Itineraris** | Bandes a l'arrencada de les escales tindran 80 cm. de longitud en el sentir de la marxa, amplada la de l'itinerari i estries perpendiculars a l'eix |
| **Ascensors** | Indicació del nombre de cada planta amb número en alt relleu (dimensió x 10 cm)<br>Col·locat a una alçada d'1,40m des del terra (al costat de la porta de l'ascensor) | **Ascensors** | Mitjançant símbol internacional d'accessibilitat, SIA<br>Indicació del nombre de la planta en Braille i aràbic en alt relleu col·locat a una alçada entre 0,80m i 1,20m (brancal dret en el sentit de sortida de la cabina) |
| **Serveis adaptats** | Indicadors de serveis homes o dones de lectura tàctil i senyalització sobre la maneta en alt relleu H pels homes i D per les dones | **Serveis accessibles** | Senyalització SIA |

## PLACES D'APARCAMENT

**DISPOSA D'APARCAMENT PROPI**

PLACES RESERVADES D'ÚS EXCLUSIU

PLACES RESERVADES PÚBLIQUES

| ADAPTADES (D.135/1995) | ACCESSIBLES (DB SUA) |
|---|---|
| Dimensions ≥3,3x4,5m en bateria i ≥2x4,5m en filera | Pròxima al accés de vianants del aparcament i s'hi comunica amb un itinerari accessible |
| Espai d'apropament a la porta del conductor Ø1,5m | |
| Comunicat amb un itinerari adaptat | Espai d'aproximació i transferència: lateral ≥1,20m i posterior ≥3,00m |
| Senyalització vertical i horitzontal | |

compleix condició **X**
no compleix condició **-**

## SITUACIÓ ACTUAL I PROPOSTES
## Fundació Rubricatus

**72** 9

Edifici aïllat, construit l'any 1985, que ha anat sent objecte de diferents reformes. L'any 2017 es va millorar l'accessibilitat de l'accés i la zona d'atenció i el 2019està previst reformar els vestidors de planta baixa i totes les fusteries exteriors.
Destinat a formació i tallers ocupacionals per a persones amb diferents discapacitats el seu grau d'adaptació és alt i es va adaptant si apareixen usuaris amb noves necessitats.
Els passos són amples i amb espais de maniobra. Disposa d'escala i ascensor adaptat.

**No es proposa cap mesura correctora**

# DIAGNÒSTIC D'ACCESSIBILITAT
## Annex informatiu

**72 A**

## INSTRUCCIONS PER AL COMPLIMENT DE LA FITXA DE DIAGNÒSTIC D'ACCESSIBILITAT EN EDIFICIS

**Full 1. Identificació i diagnosi general.**
Cal verificar que les dades d'identificació.

**Fulls 2-6. Accés i comunicacions horitzontal i vertical.**
Cal indicar quins dels paràmetres d'accessibilitat es compleixen segons cadascuna de les legislacions vigents.

**Fulls 7-8. Serveis higiènics, mobiliari i equipament.**
Cal indicar quins dels paràmetres d'accessibilitat es compleixen segons cadascuna de les legislacions vigents.

En cas d'existir diversos elements del mateix tipus (escales, ascensors,...) amb característiques diferents, omplir un full per cadascun.
Si cal es poden incloure comentaris per descriure la situació real si aquesta no s'ajusta als paràmetres descrits, o per completar la informació que es considera necessària per a fer la diagnosi.
Si es tracta d'un equipament que ofereix serveis i activitats, cal adjuntar un **llistat dels serveis i activitats amb avaluació del seu grau d'accessibilitat**.

Al final de l'annex s'adjunta un recull dels paràmetres d'altres normatives als que es fa referència en algun dels punts de la fitxa.

## DEFINICIONS

| | |
|---|---|
| ACCESSIBLE | Compleix els principals paràmetres bàsics d'accessibilitat establerts al CTE, SUA 9: Accessibilitat |
| PARCIALMENT ACCESSIBLE | Compleix els principals paràmetres bàsics d'accessibilitat establerts com adaptats en el Codi d'Accessibilitat (Decret 135/1995) i alguns dels d'accessibilitat establerts al CTE, SUA 9: |
| ADAPTAT | Compleix els principals paràmetres bàsics d'accessibilitat establerts com adaptats en el Codi d'Accessibilitat (Decret 135/1995) |
| PRACTICABLE | Compleix els principals paràmetres bàsics d'accessibilitat establerts com practicable en el Codi d'Accessibilitat (Decret 135/1995) |
| NO ACCESSIBLE | Incompleix un o més paràmetres establerts pels criteris anteriors. |
| CONVERTIBLE | Itinerari, instal·lació o servei que mitjançant modificacions d'escassa entitat i baix cost que no afectin la seva configuració essencial, es pot transformar, almenys, en practicable. |
| ALTRES | Si cap de les definicions anteriors es correspon amb la situació existent. Cal fer breu descripció |

Per a poder qualificar un element com accessible cal que s'hi arribi des de l'accés amb un itinerari accessible.

Per a poder qualificar un element com practicable cal que s'hi arribi des de l'accés amb un itinerari practicable

**DIAGNÒSTIC D'ACCESSIBILITAT**
**Annex informatiu**

**72 B**

PARAMETRES D'ALTRES NORMATIVES

**DB SUA 1 Seguridad frente al riesgo de caídas**

1. Resbaladicidad de los suelos

**Tabla 1.2 Clase exigible a los suelos en función de su localización**

| Localización y características del suelo | Clase |
|---|---|
| Zonas interiores secas | |
| - superficies con pendiente menor que el 6% | 1 |
| - superficies con pendiente igual o mayor que el 6% y escaleras | 2 |
| Zonas interiores húmedas, tales como las entradas a los edificios desde el espacio exterior (1), terrazas cubiertas, vestuarios, baños, aseos, cocinas, etc. | |
| - superficies con pendiente menor que el 6% | 2 |
| - superficies con pendiente igual o mayor que el 6% y escaleras | 3 |
| Zonas exteriores. Piscinas (2). Duchas. | 3 |

(1) Excepto cuando se trate de accesos directos a *zonas de uso restringido*.

(2) En zonas previstas para usuarios descalzos y en el fondo de los vasos, en las zonas en las que la profundidad no exceda de 1,50 m.

4. Escaleras y rampas

**Tabla 4.1 Escaleras de *uso general*. Anchura útil mínima de tramo en función del uso**

| Uso del edificio o zona | Anchura útil mínima (m) en escaleras previstas para un número de personas: | | | |
|---|---|---|---|---|
| | ≤ 25 | ≤ 50 | ≤ 100 | > 100 |
| *Residencial Vivienda*, incluso escalera de comunicación con aparcamiento | 1,00 (1) | | | |
| *Docente* con escolarización infantil o de enseñanza primaria<br>*Pública concurrencia* y *Comercial* | 0,80 (2) | 0,90 (2) | 1,00 | 1,10 |
| *Sanitario* Zonas destinadas a pacientes internos o externos con recorridos que obligan a giros de 90º o mayores | 1,40 | | | |
| Otras zonas | 1,20 | | | |
| Casos restantes | 0,80 (2) | 0,90 (2) | 1,00 | |

(1) En edificios existentes, cuando se trate de instalar un ascensor que permita mejorar las condiciones de accesibilidad para personas con discapacidad, se puede admitir una anchura menor siempre que se acredite la no viabilidad técnica y económica de otras alternativas que no supongan dicha reducción de anchura y se aporten las medidas complementarias de mejora de la seguridad que en cada caso se estimen necesarias.

(2) Excepto cuando la escalera comunique con una zona accesible, cuyo ancho será de 1,00 m como mínimo.

**DB SUA 2 Seguridad frente al riesgo de impacto o de atrapamiento**

1. Impacto

### 1.4 Impacto con elementos insuficientemente perceptibles

1 Las grandes superficies acristaladas que se puedan confundir con puertas o aberturas (lo que excluye el interior de viviendas) estarán provistas, en toda su longitud, de señalización visualmente contrastada situada a una altura inferior comprendida entre 0,85 y 1,10 m y a una altura superior comprendida entre 1,50 y 1,70 m. Dicha señalización no es necesaria cuando existan montantes separados una distancia de 0,60 m, como máximo, o si la superficie acristalada cuenta al menos con un travesaño situado a la altura inferior antes mencionada.

2 Las puertas de vidrio que no dispongan de elementos que permitan identificarlas, tales como cercos o tiradores, dispondrán de señalización conforme al apartado 1 anterior.

Ajuntament del Prat de Llobregat
ÀREA D'URBANISME

PROJECTE:
**PLA D'ACCESSIBILITAT**
**DIAGNOSI EDIFICACIÓ**

TÍTOL DE PLÀNOL:
**FUNDACIÓ RUBRICATUS**
**EMPLAÇAMENT**

ESCALA:
1:1000

ORIENTACIÓ:

DATA:
Desembre 2019

Nº DE PLÀNOL:
**072_01**

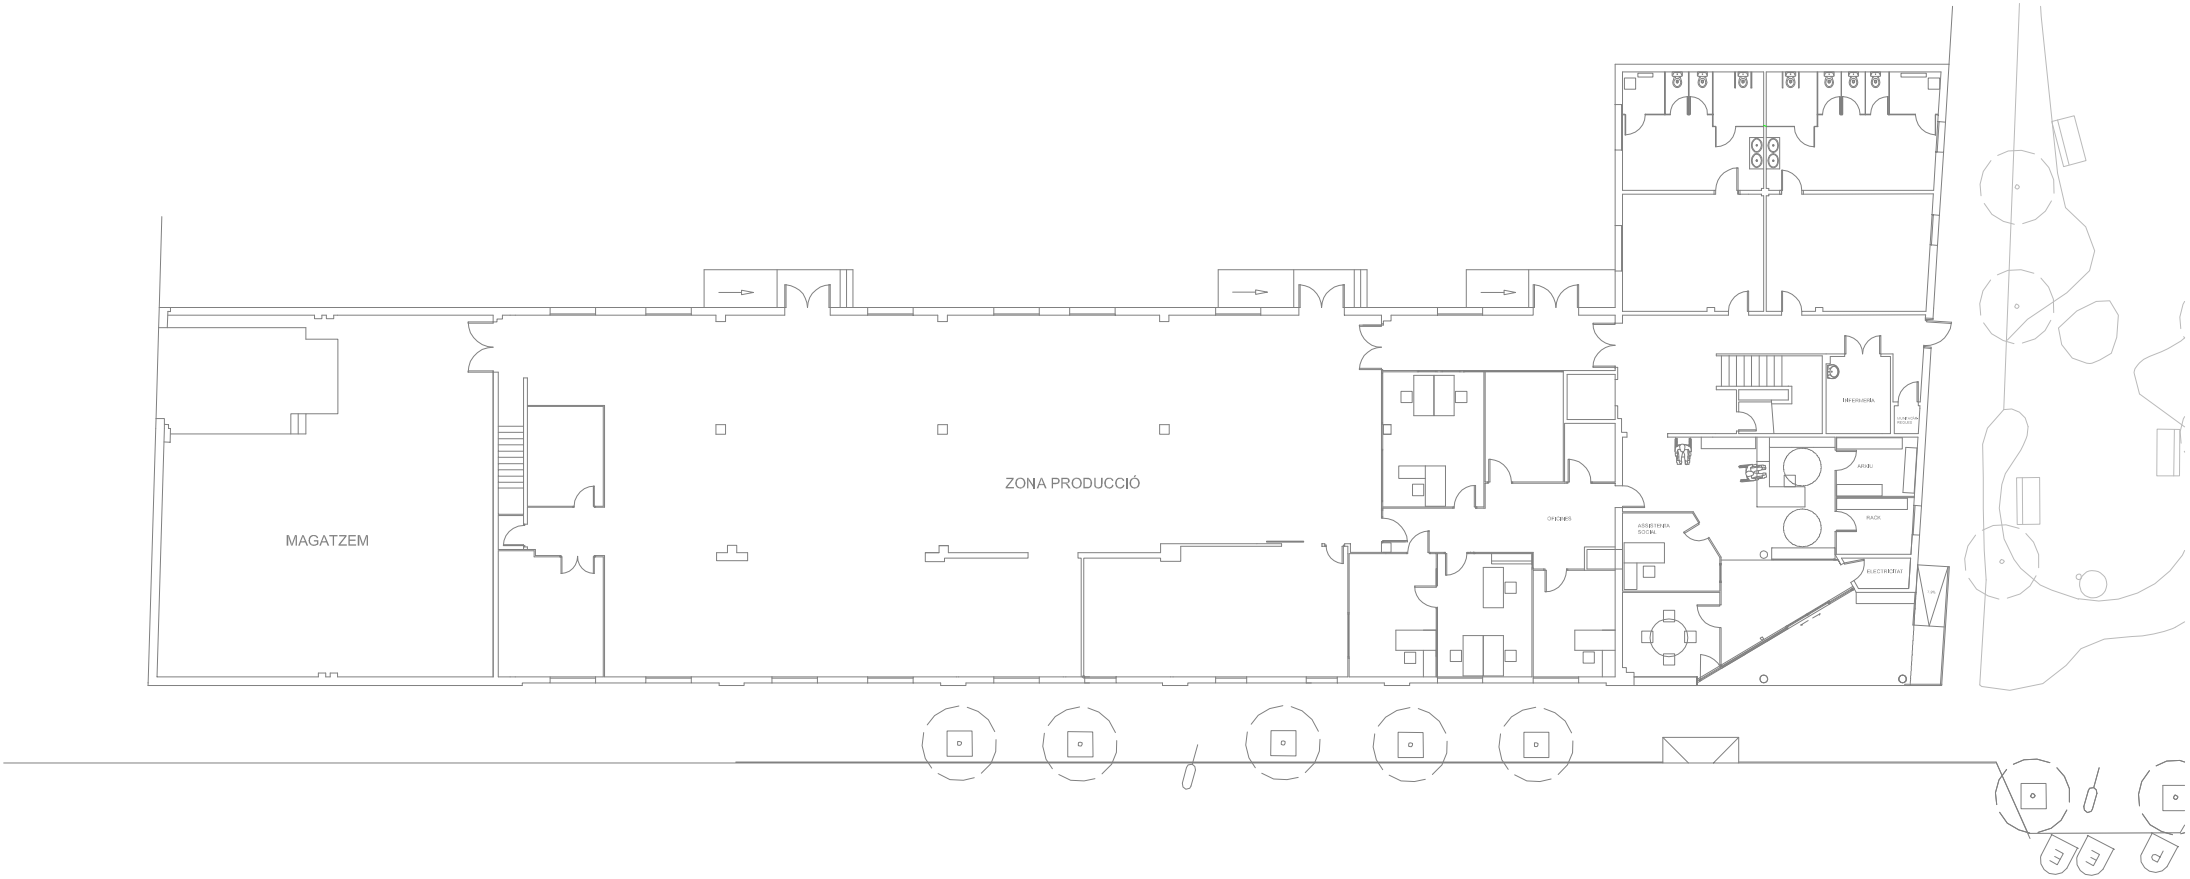


Ajuntament del Prat de Llobregat
ÀREA D'URBANISME

PROJECTE:
**PLA D'ACCESSIBILITAT**
**DIAGNOSI EDIFICACIÓ**

TÍTOL DE PLÀNOL:
**FUNDACIÓ RUBRICATUS**
**PLANTA BAIXA**

ESCALA:
1:300

ORIENTACIÓ:

DATA:
Desembre 2019

Nº DE PLÀNOL: **072_02**

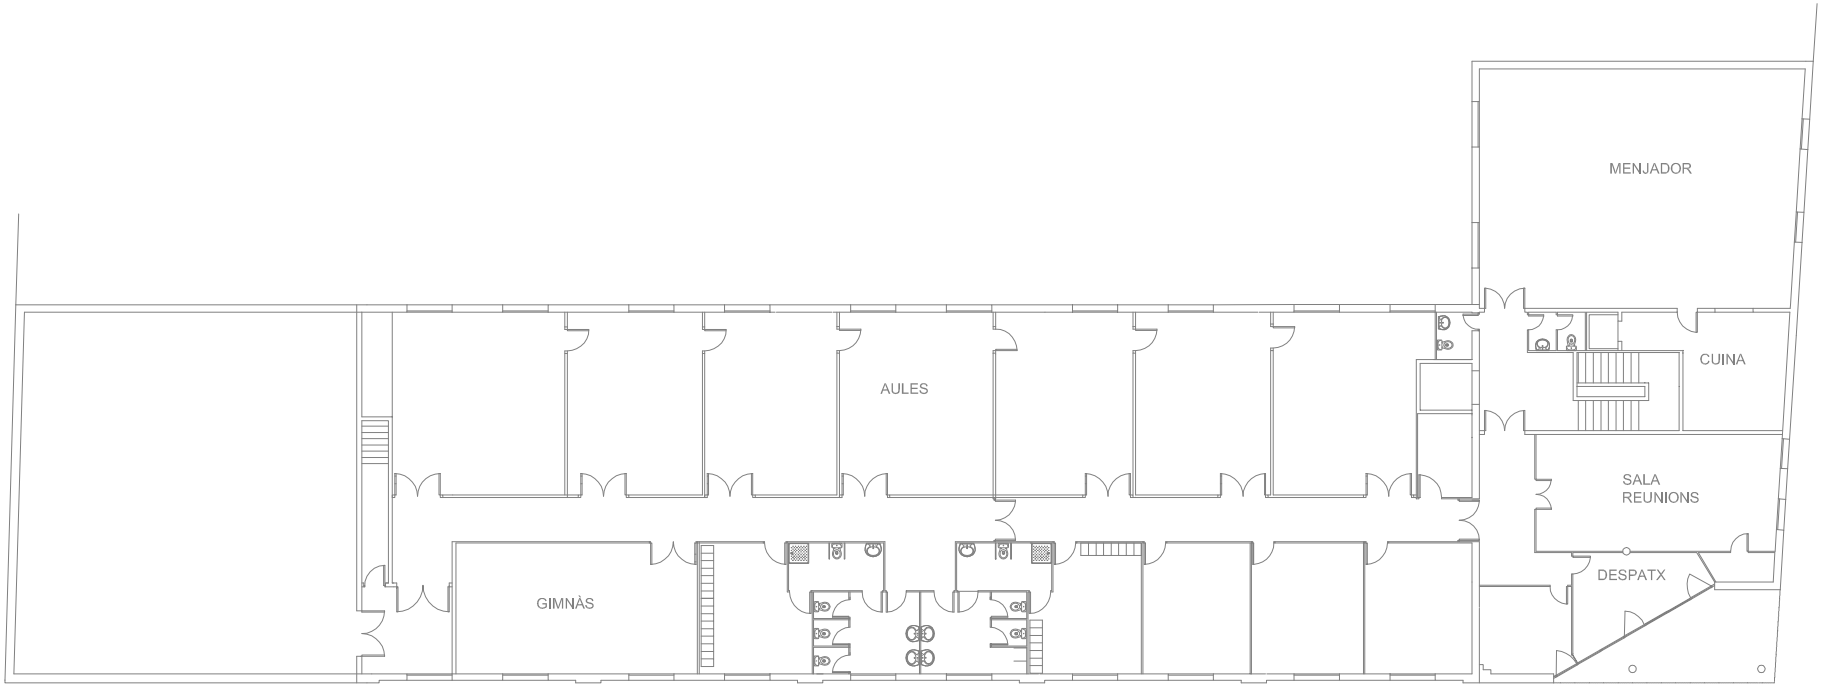


Ajuntament del Prat de Llobregat
ÀREA D'URBANISME

PROJECTE:
**PLA D'ACCESSIBILITAT**
**DIAGNOSI EDIFICACIÓ**

TÍTOL DE PLÀNOL:
**FUNDACIÓ RUBRICATUS**
**PLANTA PRIMERA**

ESCALA:
1:300

ORIENTACIÓ:

DATA:
Desembre 2019

Nº DE PLÀNOL:
**072_03**

# DIAGNÒSTIC D'ACCESSIBILITAT
# Residència d'avis Penedès

**73** 1

## IDENTIFICACIÓ

Adreça
carrer Penedès 87

Coord UTM: 423953, 4575324

Ús
Residència gent gran

Nº de plantes
PB+2PP

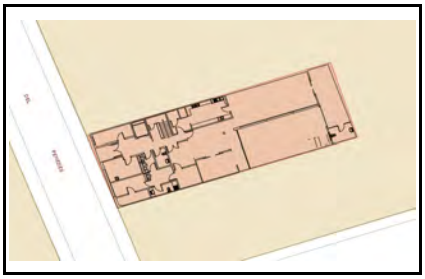

## DESCRIPCIÓ GENERAL DE L'EDIFICI

Edifici entre mitgeres de PB+2PP+Àtic amb ús de residència per a gent gran.
L'anàlisi s'ha fet sobre plànols

## DIAGNÒSTIC GENERAL ESTAT ACTUAL

| zona | accessible | Parcialment accessible | Adaptat | Practicable | No accessible | Convertible | Altres |
|---|---|---|---|---|---|---|---|
| | (veure definicions en annex informatiu) | | | | | | |
| ACCESSOS | | | | | | | |
| Principal | | | | | | | |
| Secundari | | | | | | | |
| COMUNICACIONS | | | | | | | |
| Horitzontal | | | | | | | |
| Vertical (esc.) | | | | | | | |
| Vertical (asc.) | | | | | | | |
| SERVEIS HIGIÈNICS | | | | | | | |
| Sanitaris | | | | | | | |
| Vestidors | | | | | | | |
| ALTRES | | | | | | | |
| Mobiliari - equipament | | | | | | | |
| Senyalització | | | | | | | |
| Aparcament | | | | | | | |
| Altres | | | | | | | |
| DIAGNOSI CONJUNTA | | | | | | | |

## NIVELL D'ACCESSIBILITAT RESULTANT (Amb l'execució de les intervencions proposades)

| | accessible | Parcialment accessible | Adaptat | Practicable | No accessible | Convertible | Altres |
|---|---|---|---|---|---|---|---|
| DIAGNOSI CONJUNTA | | | | | | | |

## GRAU INTERVENCIÓ TOTAL (Intervencions prioritàries + posteriors)

Nivell 1 ☐ (0-10.000 euros)
Nivell 2 ☐ (10.000-100.000 euros)
Nivell 3 ☐ 100.000-1.000.000 euros)
Nivell 4 ☐ (No valorats)

## VALORACIÓ

| Conceptes | Prioritari | Posterior |
|---|---|---|
| Accessos | | |
| Comunicacions horitzontals | | |
| Comunicacions escales | | |
| Comunicacions rampes | | |
| Comunicacions ascensor | | |
| Serveis Higiènics | | |
| Mobiliari - equipament | | |
| Senyalètica | | |
| Altres | | |
| TOTAL | 0,00 € | 0,00 € |
| Imprevistos (10% del total) | 0,00 € | 0,00 € |

| | |
|---|---|
| PEM (intervencions prioritàries) | 0,00 € |
| PEM (intervencions posteriors) | 0,00 € |
| **Preu d'Execució Material TOTAL** | 0,00 € |

Dades de la darrera revisió

**Data:** Juliol 2019

**Nom:** Laia Visa i Manté, arquitecte

Ajuntament del Prat de Llobregat

# DIAGNÒSTIC D'ACCESSIBILITAT
# Residència d'avis Penedès

**73 2**

## ACCÉS

| ADAPTAT (D.135/1995) | ACCESSIBLE (DB SUA) | PRACTICABLE (D.135/1995) |
|---|---|---|
| **Aproximació:** Amplada lliure mínima de 0,9 m. i una alçada lliure d'obstacles de 2,1 m. [X] | | |
| En els canvis de direcció l'amplada lliure de pas permet inscriure un cercle de Ø1,50 m [X] | | |
| Pendent longitudinal no supera el 8% [X] | | |
| El paviment és dur, no lliscant i sense regruixos diferents del gravat de les peces [X] | | |
| Pendent transversal inferior al 2% [X] | | |
| **Accés a l'edifici:** S'admet un desnivell ≤ 2 cm que s'arrodonirà o s'aixamfranarà el cantell a un màxim de 45º. [X] | **Accés a l'edifici:** No s'admeten graons [X] | **Accés a l'edifici:** En els edificis amb obligatorietat d'instal·lació d'ascensor, només s'admet l'existència d'un graó, d'alçada ≤ 12cm, a l'entrada de [ ] |

## COMUNICACIONS HORITZONTALS

## PARÀMETRES GENERALS

| ADAPTADES (D.135/1995) | ACCESSIBLES (DB SUA) | PRACTICABLES (D.135/1995) |
|---|---|---|
| **Amplada:** ≥ 0,90 m [X] | **Amplada:** ≥ 1,20 m. S'admeten estretaments puntuals: A ≥ 1,00m per a longitud ≤0,50m i separat 0,65m de canvis direcció /forats de pas [-] | **Amplada:** ≥ 0,90 m [X] |
| **Alçada:** ≥ 2,10 m, lliure d'obstacles en tot el seu recorregut [X] | **Alçada:** ≥ 2,20 m en general (2,10m per a ús restringit) [X] | **Alçada:** ≥ 2,10 m, lliure d'obstacles en tot el seu recorregut [X] |
| **Canvis de direcció:** l'amplada de pas permet inscriure un Ø1,20 m [X] | **Canvis de direcció:** no es contempla (amplada pas 1,20 m) [X] | **Canvis de direcció:** l'amplada de pas permet inscriure un cercle de Ø 1,20 m. [X] |
| **Espai lliure de gir:** a cada planta. Es pot inscriure un cercle de Ø1,50 m [X] | **Espai de gir:** Ø ≥ 1,50 m (lliure d'obstacles) a cada planta [X]<br>* al vestíbul d'entrada (o portal), [X]<br>* al fons de passadissos de >10m, [X]<br>* davant ascensors accessibles o espai per a previsió [X] | |
| **Graons:** No hi ha cap escala ni graó aïllat. [X] | **Graons:** No hi han graons [X] | **Graons:** No inclou cap tram d'escala. [ ]<br>A les dues bandes d'un graó d'alçada ≤ 14 cm. hi ha un espai lliure pla amb una fondària mínima de 1,20 m. [X] |
| **Paviment:** és no lliscant [X] | **Paviment:** grau de lliscament segons ús i ubicació (SUA-1)* [ ]<br>No conté elements ni peces soltes (graves i sorres) pelfuts-moquetes: encastats o fixats al terra [ ]<br>El sol resistents a la deformació (permeten circulació i arrastrada d'elements pesats, cadires roda, etc, [ ]<br>**Pendent:** ≤ 4% (longitudinal) ≤ 2% (transversal) [ ] | |
| | **Senyalització dels itineraris accessibles:** mitjançant símbol internacional d'accessibilitat, SIA i fletxes direccionals. [ ] | |

* Veure Annex informatiu

compleix condició [X]
no compleix condició [-]

# DIAGNÒSTIC D'ACCESSIBILITAT
## Residència d'avis Penedès

**73** 3

## COMUNICACIONS HORITZONTALS

## PORTES

| ADAPTADES (D.135/1995) | ACCESSIBLES (DB SUA) | PRACTICABLES (D.135/1995) |
|---|---|---|
| **Amplada:** ≥ 0,80 m les portes de 2 o més fulles, una d'elles serà ≥ 0,80 m [X] | **Amplada:** ≥ 0,80 m (mesurada en el marc i aportada per 1 fulla) (en posició de màx. obertura: amplada lliure de pas reduït el gruix de la fulla ≥ 0,78 m) [X] | **Amplada:** ≥ 0,80 m [X] |
| **Alçada:** ≥ 2,00 m [X] | Alçada: ≥ 2,00 m [X] | **Alçada:** ≥ 2,00 m [X] |
| **Espai lliure de gir:** a les dues bandes d'una porta es pot inscriure un Ø1,50 m. (sense ser escombrat per l'obertura de la porta). S'exceptua a l'interior de la cabina de l'ascensor [-] | **Espai de gir:** a les dues bandes d'una porta hi ha un espai horitzontal Ø1,20 m. (sense ser escombrat per l'obertura de la porta) [ ] | **Espai lliure de gir:** a les dues bandes d'una porta es pot inscriure un cercle de Ø 1,20 m, sense ser escombrat per l'obertura de la porta . (S'exceptua a l'interior de la cabina de l'ascensor) [X] |
| **Manetes:** s'accionen mitjançant mecanismes de pressió o palanca. [X] | **Mecanismes d'obertura i tancament:**<br>Altura de col·locació : 0,80m ÷ 1,20m [X]<br>Funcionament a pressió o palanca i maniobrables amb una sola ma, o bé són automàtics [X]<br>Distància del mecanisme d'obertura a cantonada ≥0,30m [ ] | **Manetes:** s'accionen mitjançant mecanismes de pressió o palanca. [X] |
| **Portes de vidre:**<br>Tenen un sòcol inferior ≥ 0,30m d'alçada, llevat de que el vidre sigui de seguretat. [ ]<br>Visualment te una franja horitzontal d'amplada ≥ 0,05 m, a 1,50 m d'alçada i amb marcat contrast de color. [ ] | **Portes de vidre:**<br>Classificació a impacte, com a mínim, (3 B/C 3) [ ]<br>Si no disposen d'elements que permetin la seva identificació (portes, marcs) es senyalitzen segons apartat 1.4 (DB SUA-2)* [ ] | |

* Veure Annex informatiu

compleix condició [X]
no compleix condició [-]

Ajuntament del Prat de Llobregat

# DIAGNÒSTIC D'ACCESSIBILITAT
# Residència d'avis Penedès

**73** 4

## COMUNICACIONS VERTICALS

## RAMPES

**NO HI HAN RAMPES INTERIORS** [X]

| ADAPTADES (D.135/1995) | ACCESSIBLES (DB SUA) | PRACTICABLES (D.135/1995) |
|---|---|---|
| **Pendents longitudinals:**<br>12% trams < 3 m de llargada<br>≤ 10% trams entre 3 i 10 m de llargada<br>≤ 8% trams > 10 m de llargada | **Pendents longitudinals:**<br>≤ 10% trams < 3 m de llargada<br>≤ 8% trams < 6 m de llargada<br>4< p ≤ 6% trams < 9 m de llargada | **Pendents longitudinals:**<br>12% trams ≤ 10 m. de llargada |
| **Pendent transversal:** ≤ 2% en rampes exteriors | **Pendent transversal:** ≤ 2% | **Pendent transversal:** ≤ 2% en rampes exteriors |
| **Trams:** La llargada de cada tram és ≤ 20 m.<br>Al inici i al final de cada tram de rampa hi ha un replà de 1,50 m de llargada mínima.<br>En la unió de trams de diferent pendent es col·loquen replans | **Trams:** llargada màxima tram ≤ 9 m. amplada ≥ 1,20m rectes o amb radi de curvatura ≥ 30m<br>Al inici i al final de cada tram hi ha una superfície horitzontal ≥ 1,20m de long. en la direcció de la rampa | **Trams:** En els dos extrems d'una rampa hi ha un espai lliure amb una fondària de 1,20 m. |
| **Replans:** Els replans intermedis tenen una llargada mínima de 1,50 m en la direcció de circulació. | **Replans:** entre trams d'una mateixa direcció: amplada ≥ la de la rampa longitud ≥ 1,50 m (mesurada a l'eix)<br>Entre trams amb canvi de direcció: l'amplada de la rampa no es redueix<br>Els passadissos d'amplada < 1,20m i les portes es situen a > 1,50m de l'arrencada d'un tram | **Replans:** (als dos extrems d'una rampa hi ha un espai lliure amb una fondària de 1,20 m) |
| **Barreres protecció:** a ambdós costats | **Barreres protecció:** desnivell > 0,55m | **Barreres protecció:** a ambdós costats |
| **Passamans:** situats a una alçada entre 0,90 i 0,95 m<br>Amb disseny anatòmic (permet adaptar la ma)<br>Amb una secció igual o equivalent a la d'un tub rodó de ø entre 3 i 5 cm<br>Separat ≥ 4 cm dels paraments verticals. | **Passamans**: per a rampes amb: p ≥ 6% i desnivell > 18,5 cm.<br>Continus i als dos costats a una altura entre 0,90 m - 1,10 m, i un altre a una altura entre 0,65 0,75 m<br>Trams de rampa de l > 3 m<br>Prolongació horitzontal dels passamans > 0,30 m en els extrems<br>Són continus, ferms i es podran agafar fàcilment<br>Separats del parament ≥ 0,04 m<br>El sistema de subjecció no interfereix el pas continu de la ma | **Passamans:** com a mínim a un costat situats a una alçada entre 0,90 i 0,95 m |
| **Elements de protecció lateral:** es disposa longitudinalment amb una alçària ≥ 10 cm per sobre del terra (evitar la sortida accidental de rodes i bastons) | **Elements de protecció lateral:** per als costats oberts de les rampes amb p ≥ 6% i desnivell > 18,5 cm i amb una alçària ≥ 10 cm | |

compleix condició [X]
no compleix condició [-]

# DIAGNÒSTIC D'ACCESSIBILITAT
# Residència d'avis Penedès

**73 5**

## COMUNICACIONS VERTICALS

## ASCENSOR

DB SUA: Obligatori per accedir a plantes amb elements accessibles, o alçada superior a dues plantes, o més de 200 $m^2$,o "ús públic" de més de 100 $m^2$. Si no hi ha accés per una rampa.

**OBLIGATORI** [X] **EXISTENT** [X] **NO DISPOSA D'ASCENSOR** [ ]

| ADAPTATS (D.135/1995) | ACCESSIBLES (DB SUA)* | PRACTICABLES (D.135/1995) |
|---|---|---|
| **Dimensions cabina:** sentit d'accés ≥ 1,40 m, sentit perpendicular ≥ 1,10 m [X] | **Dimensions mínimes de cabina:**<br>- Su ≤ 1000m2 (exclosa planta accés)<br>*1 porta o 2 enfrontades: 1,00 x 1,25m [ ]<br>*2 portes en angle: 1,40 x 1,40m [ ]<br>- Su > 1000m2 (exclosa planta accés)<br>*1 porta o 2 enfrontades: 1,10 x 1,40m [ ]<br>*2 portes en angle: 1,40 x 1,40m [ ] | **Dimensions cabina:** sentit d'accés ≥ 1,20 m, sentit perpendicular ≥ 0,90 m, superfície ≥ 1,20 $m^2$. [ ] |
| | **Accés en planta:** [ ]<br>Portes de color contrastat amb parets [ ]<br>Espai lliure sense obstacles ni pendent de Ø1,50 m [ ]<br>Separació entre cabina i replà ≤2 cm [ ] | |
| **Portes de la cabina:** són automàtiques [X]<br>**Portes del recinte:** són automàtiques [X]<br>**Amplada portes:** ≥ 0,80 m. davant de les portes es pot inscriure un Ø1,50 m [X] | **Portes:**<br>Seran automàtiques i correderes [X]<br>Ample de pas de 80cm [X]<br>Temps de 20 s. de portes obertes i boto de tancament de portes [ ]<br>Equipades amb sensor de detecció de persones entre 25 i 180 cm [ ] | **Portes de la cabina:** són automàtiques [ ]<br>**Portes del recinte:** manuals o automàtiques [ ]<br>**Amplada portes:** ≥ 0,80 m. davant de les portes es pot inscriure un Ø1,20 m sense ser escombrat per l'obertura de la porta [ ] |
| **Botoneres:** Alçada de col·locació: entre 1,00 i 1,40 m respecte al terra. Tenen la numeració en Braille o en relleu [ ] | **Botoneres:**<br>Botons ≥Ø3 cm, color contrastat, Braille i alt relleu ≥0,8 mm [ ]<br>Botons de planta entre 90 i 110 cm respecte al terra i prop de la porta [ ]<br>Botons de cabina entre 90 i 120 cm respecte al terra i a ≥40 cm de la cantonada [ ]<br>Alarma amb senyal lluminosa i enllaç amb bucle magnètic [ ] | **Botoneres:** Alçada de col·locació: entre 1,00 i 1,40 m respecte al terra. [ ] |
| **Passamans:** La cabina en disposa a una alçada entre 0,90 i 0,95 m. [ ]<br>Amb disseny anatòmic (permet adaptar la ma) [ ]<br>Amb una secció igual o equivalent a la d'un tub rodó de Ø entre 3 i 5 cm [ ]<br>Separat ≥ 4 cm dels paraments verticals. [ ] | **Passamans:** [ ]<br>Perimetral a 90 cm d'alçada<br>**Mirall:** [ ]<br>En ascensors ≤Ø150 cal mirall enfrontat a la porta. Cantell inferior entre 30-90 cm | |
| **Senyalització**: - Indicació del nombre de cada planta amb número en alt relleu (dimensió x 10 cm) [ ]<br>Col·locat a una alçada d'1,40m des del terra (al costat de la porta de l'ascensor) [ ] | **Senyalització:** - mitjançant símbol internacional d'accessibilitat, SIA [ ]<br>Fora i dins de cabina senyalització visual de planta i sentit de desplaçament [ ]<br>En cabina senyal sonora de planta, sentit de desplaçament i obertura-tancament de potes [ ] | |

* Remet al compliment de la norma UNE EN 81-70:2004 "Accessibilitat a los ascensores de personas, incluyendo personas con discapacidad".

compleix condició [X]
no compleix condició [-]

Ajuntament del Prat de Llobregat

| DIAGNÒSTIC D'ACCESSIBILITAT<br>Residència d'avis Penedès | 73 6 |
|---|---|

## COMUNICACIONS VERTICALS: ESCALES

| ADAPTADES (D.135/1995) | | | ACCESSIBLES (DB SUA) | | |
|---|---|---|---|---|---|
| **Amplada** | ≥ 1,00 m | X | **Amplada** | En funció de l'ús i del nombre de persones, taula 4.1 SUA-1 | X |
| | | | | ≥ 1,00m si comunica amb una zona accessible | X |
| **Altura de pas** | ≥ 2,10 m | X | **Altura de pas** | ≥ 2,20 m | X |
| **Graons** | Frontal F ≤ 0,16m | | **Graons** | Frontal 0,13 ≤ F ≤ 0,175m | |
| | Estesa, E ≥ 0,30m | | | Estesa, E ≥ 0,28m | |
| | Si la projecció en planta no és recta, l'estesa, E ≥ 0,30m a 0,40m de la part interior | | | 0,54m ≤ 2F +E ≤ 0,70m (al llarg de tota l'escala) | |
| | | | | Els graons no tenen ressalts (bocel) | |
| | L'estesa no presenta discontinuïtats quan s'uneix amb l'alçària (no tenen ressalts) | | | Graons amb frontal , vertical o formant un angle ≤ 15º amb la vertical, (per a edificis sense itinerari accessible alternatiu) | |
| **Trams:** | Nombre de graons seguits ≤ 12. | X | **Trams:** | Salva una altura ≤ 2,25m | X |
| | | | | Són rectes, corbats o mixtes (veure apartat 4.2.2 SUA-1, els usos pels quals només són rectes)* | X |
| | | | | Entre dues plantes consecutives d'una mateixa escala tots els graons tenen el mateix frontal | X |
| | | | | Entre dos trams consecutius de plantes diferents el frontal varia com a màxim ±10mm | |
| | | | | Tots els graons dels trams rectes tenen la mateixa estesa | |
| **Replans:** | Els replans intermedis tindran una llargada ≥ 1,20 m. | | **Replans:** | Entre trams d'una mateixa direcció: amplada ≥ la de l'escala longitud ≥ 1,00 m (mesurada a l'eix) | |
| | | | | Entre trams amb canvi de direcció: l'amplada de l'escala no es redueix | X |
| | | | | Els passadissos d'amplada < 1,20m i les portes es situen a ≥ 0,40m de l'arrencada d'un tram | |
| | | | **Replans de planta:** | Senyalització visual i tàctil amb franja de paviment en l'arrencada dels trams. (0,80m de longitud en el sentit de la marxa; amplada la de l'itinerari i gravat direccional perpendicular a l'eix de l'escala) | |
| **Barreres de protecció, Passamans i Elements protectors:** | Passamans a ambdós costats | X | **Barreres de protecció, Passamans i Elements protectors:** | Col·locació 1 costat | X |
| | Situats a una alçada entre 0,90 i 0,95 m | X | | Col·locació 2 costats escales amb desnivell > 0,55m i amplada > 1,20m o quan no hi hagi ascensor alternatiu | |
| | Amb disseny anatòmic (permet adaptar la ma) i amb una secció igual o equivalent a la d'un tub rodó de Ø entre 3 i 5 cm | X | | Passamà intermedi: trams amplada > 4m | |
| | | | | Altura de col·locació entre 0,90m i 1,10m | X |
| | Separat ≥ 4 cm dels paraments verticals. | X | | Seran ferms i es podran agafar fàcilment, | X |
| | | | | Separats del parament ≥ 0,04m | X |
| | | | | El sistema de subjecció no interferirà el pas continu de la ma. | X |

* Veure Annex informatiu

complex condició X
no complex condició -

# DIAGNÒSTIC D'ACCESSIBILITAT
# Residència d'avis Penedès

**73** 7

## SERVEIS HIGIÈNICS

### ADAPTATS (D.135/1995)

#### Cambra higiènica

| | |
|---|---|
| **Portes:** Amplada mínima de 0,80 m. | X |
| Obertura: cap l'exterior o ser corredisses | - |
| Les manetes s'accionen mitjançant mecanismes de pressió o palanca. | |
| **Espai lliure de gir:** es pot inscriure un Ø1,50 m. entre 0 i 0,7 m. | - |
| **Espai d'apropament lateral:** al vàter, banyera, dutxa, bidet i el frontal al rentamans serà de 0,8 m. com a mínim | X |
| **Rentamans:** sense peu ni mobiliari inferior | X |
| **Barres de suport:** Disposa de dues barres de suport a una alçada entre 0,7 i 0,75 m. | X |
| La barra del costat d'apropament és batent | X |
| **Miralls:** amb cantell inferior a 0,9 m. del terra | |
| **Accessoris i mecanismes** a una alçada entre 0,4 i 1,4 m. | |
| **Aixetes:** amb accionament de pressió o palanca | X |
| Paviment: no lliscant | X |
| Senyalització: Indicadors de serveis homes o dones de lectura tàctil i senyalització sobre la maneta en alt relleu H pels homes i D per les dones | |

#### Vestidors

| | |
|---|---|
| **Portes:** Amplada mínima de 0,80 m. | |
| Obertura cap l'exterior o ser corredisses | |
| Les manetes s'accionen mitjançant mecanismes de pressió o palanca. | |
| **Espai lliure de gir:** es pot inscriure un Ø1,50 m. sense ser escombrat per l'obertura de la porta | |
| **Espai d'apropament lateral:** a taquilles, bancs, dutxes i mobiliari en general de 0,8 m. com a mínim | |
| **Espai de circulació:** te una amplada mínima de 0,9 m. | |
| **Dutxa:** amb espai d'utilització de dimensions mínimes 0,8 m. d'amplada i 1,2 de fondària a més de l'espai d'apropament lateral. | |
| La base de la dutxa està enrasada amb el paviment | |
| Disposa d'un seient abatible fixat al costat curt de l'espai de 0,4*0,4 m. | |
| Disposa de dues barres de suport a una alçada entre 0,7 i 0,75 m. | |
| La barra del costat d'apropament és batent | |
| Els accessoris i mecanismes estan a una alçada entre 0,4 i 1,4 m. | |
| Les aixetes tenen accionament de pressió o palanca | |
| Les aixetes estan situades al centre del costat llarg a una alçada respecte el terra d'entre 0,9 i 1,2 m. | |
| El paviment és no lliscant | |
| **Vestidors:** existeix un espai que es pugui tancar d'unes dimensions on es pot inscriure un Ø1,50 m. sense ser escombrat per l'obertura de la porta | |
| **Senyalització:** Indicadors de serveis homes o dones de lectura tàctil i senyalització sobre la maneta en alt relleu H | |

### ACCESSIBLES (DB SUA)

#### Cambra higiènica

| | |
|---|---|
| Comunicat amb un itinerari accessible | |
| **Espai de gir** Ø1,50m lliure d'obstacles | - |
| **Portes:** compleixen condicions d'itinerari accessible | - |
| Abatibles cap al exterior o correderes | |
| **Barres de recolzament, mecanismes i accessoris** diferenciats cromàticament | X |

#### Vestidors

| | |
|---|---|
| Comunicat amb un itinerari accessible | |
| **Espai de circulació:** ample de pas ≥1,20m en bateries de lavabos, dutxes, vestidors, espais de taquilles,... | |
| **Espai de gir** Ø1,50m lliure d'obstacles | |
| **Portes:** compleixen condicions d'itinerari accessible | |
| Les portes de cabines accessibles són abatibles cap al exterior o correderes | |
| **Dutxes:** per usuaris amb cadires de rodes espai de 0,80x1,20m | |
| Si es en recinte tancat, espai de gir de Ø1,50m lliure d'obstacles | |
| **Barres de recolzament, mecanismes, accessoris i seient** diferenciats cromàticament | |

#### Equipament de sanitaris i vestidors

| | |
|---|---|
| **Lavabo:** espai lliure inferior ≥0,7x0,5 m, sense pedestal | |
| **Inodor:** alçada seient entre 0,45 i 0,50 m | |
| Espai de transferència lateral ≥0,8x0,75 m. | |
| En ús públic, espai de transferència als dos costats | |
| Barres horitzontals als dos costats separades 65-70cm | |
| Mecanismes de descàrrega a pressió o palanca, amb polsadors de gran superfície | |
| **Dutxa:** terra enrassat amb pendent ≤2% | |
| Disposa de seient abatible i amb respatllers de seient ≥0,4x0,4x0,45 m | |
| Espai de transferència lateral ≥0,8 m al costat del seient. | |
| Al costat del seient barres horitzontals perimetrals en almenys dues parets que facin cantonada i barra vertical a 60 cm de la cantonada o del respatller del seient | |
| **Urinari:** si hi ha més de 5 ut. com a mínim una te l'alçada entre 0,3 i 0,4 m | |
| **Barres de recolzament:** secció Ø30-40 mm, separades 45-55 mm del parament | |
| Al costat del seient barres horitzontals perimetrals en almenys dues parets que facin cantonada i barra vertical a 60 cm de la cantonada o del respatller del seient | |
| Horitzontals a una alçada entre 70-75 cm, longitud ≥70 cm, abatibles al costat de la transferència | |
| **Griferia**: automàtica dotada de sensors de presència o manual tipus monomando amb palanca llarga tipus gerontològic. | |
| Abast horitzontal des de seient ≤60 cm | |
| **Mirall:** alçada cantell inferior ≤90 cm, o orientable fins 10% sobre la vertical | |

compleix condició X
no compleix condició -

# DIAGNÒSTIC D'ACCESSIBILITAT
# Residència d'avis Penedès

**73** 8

## MOBILIARI I EQUIPAMENT

| ADAPTATS (D.135/1995) | ACCESSIBLES (DB SUA) |
|---|---|
| **Mobiliari** | |
| **Elements sortints i/o voladissos superiors a 0,15 m.:** tenen un element fix entre 0 i 0,15 m. d'alçada o estan situats a una alçada superior a 2,1 m. | |
| **Elements de comandament:** (polsadors, brunzidors, alarmes i porters electrònics) estan entre 1 i 1,4 m. | **Mecanismes:** alçada entre 80 i 120 cm si són de comandament i control i entre 40 i 120 cm si són presses de corrent o dades |
| **Atenció al públic:** té, total o parcialment una alçada màxima respecte el terra de 0,85 m. | Distància a racons ≥35 cm |
| Si disposa solament d'apropament frontal, la part inferior entre 0 i 0,7 m. d'alçada, en una amplada de 0,8 m. com a mínim, està lliure d'obstacles. | Contrast cromàtic amb l'entorn<br>Interruptors i polsadors d'alarma de fàcil accionament mitjançant puny tancat, colze i una ma o d'accionament |
| **Taules:** alçada màxima de 0,8 m. | **Taulell d'atenció al públic:** |
| La part inferior entre 0 i 0,7 m. d'alçada, en una amplada de 0,8 m. com a mínim, està lliure d'obstacles. | Comunicat amb l'accés principal accessible per un itinerari accessible |
| **Aparell telefònic:** l'element més alt manipulable està a una alçada màxima de 1,4 m. | Pla treball ≥0,80 m d'ample i alçada ≤0,85 m<br>Espai lliure inferior de 0,7x0,8x0,5 m com a mínim |
| **Cabina locutori:** aquesta haurà de tenir unes dimensions mínimes de 0,8 m. d'amplada i 1,2 de fondària lliures d'obstacles i el terra queda enrasat amb el paviment circumdant. L'accés te una amplada mínima de 0,8 m. i una alçada mínima de 2,1 m. | Si hi ha dispositiu de intercomunicació, està dotat amb bucle d'inducció o altre sistema adaptat |
| **Plaça d'espectador:** per una cadira de rodes te unes dimensions mínimes de 0,8 d'amplada i 1,2 de fondària. | |

## SENYALITZACIÓ

| ADAPTADES (D.135/1995) | | ACCESSIBLES (DB SUA) | |
|---|---|---|---|
| **Accessos als edificis** | | **Accessos als edificis** | Senyalització SIA i bandes visuals tàctils de color contrastat amb el paviment, amb relleu de 5 ± 1 mm. en el interior |
| | | **Itineraris** | Bandes a l'arrencada de les escales tindran 80 cm. de longitud en el sentir de la marxa, amplada la de l'itinerari i estries perpendiculars a l'eix |
| **Ascensors** | Indicació del nombre de cada planta amb número en alt relleu (dimensió x 10 cm)<br>Col·locat a una alçada d'1,40m des del terra (al costat de la porta de l'ascensor) | **Ascensors** | Mitjançant símbol internacional d'accessibilitat, SIA<br>Indicació del nombre de la planta en Braille i aràbic en alt relleu col·locat a una alçada entre 0,80m i 1,20m (brancal dret en el sentit de sortida de la cabina) |
| **Serveis adaptats** | Indicadors de serveis homes o dones de lectura tàctil i senyalització sobre la maneta en alt relleu H pels homes i D per les dones | **Serveis accessibles** | Senyalització SIA |

## PLACES D'APARCAMENT

**DISPOSA D'APARCAMENT PROPI**

PLACES RESERVADES D'ÚS EXCLUSIU

PLACES RESERVADES PÚBLIQUES

| ADAPTADES (D.135/1995) | ACCESSIBLES (DB SUA) |
|---|---|
| Dimensions ≥3,3x4,5m en bateria i ≥2x4,5m en filera | Pròxima al accés de vianants del aparcament i s'hi comunica amb un itinerari accessible |
| Espai d'apropament a la porta del conductor Ø1,5m | |
| Comunicat amb un itinerari adaptat | Espai d'aproximació i transferència: lateral ≥1,20m i posterior ≥3,00m |
| Senyalització vertical i horitzontal | |

compleix condició **X**

no compleix condició **-**

## SITUACIÓ ACTUAL I PROPOSTES
## Residència d'avis Penedès

**73** 9

Edifici entre mitgeres de PB+2PP+Àtic amb ús de residència per a gent gran amb una capacitat de 30 places. Construït l'any 1983, va ser objecte d'ampliació l'any 1990 amb anterioritat a les normes d'accessibilitat, i ha sigut objecte de diferents actuacions de millora i manteniment.
L'ús a que es destina comporta que hi hagi un gran nombre d'usuaris dependents (grau I de dependència) amb diferents necessitats de mobilitat, sensorials i cognitives. Aquest fet ha obligat a anar adaptant l'edifici a les necessitats i com a resultat actualment es considera parcialment accessible.
La dificultat de compatibilitzar reformes amb l'ús residencial fan que la majoria d'actuacions es considerin desproporcionades i s'actua sota demanda segons les necessitats del servei.
L'accés disposa de rampa per salvar el desnivell amb la vorera, els passos són amples i amb espais de maniobra i passamans, disposa d'escala i ascensor adaptats, els sanitaris són practicables i el mobiliari és accessible.

**No es proposa cap mesura correctora**

# DIAGNÒSTIC D'ACCESSIBILITAT
## Annex informatiu

**73 A**

## INSTRUCCIONS PER AL COMPLIMENT DE LA FITXA DE DIAGNÒSTIC D'ACCESSIBILITAT EN EDIFICIS

**Full 1. Identificació i diagnosi general.**
Cal verificar que les dades d'identificació.

**Fulls 2-6. Accés i comunicacions horitzontal i vertical.**
Cal indicar quins dels paràmetres d'accessibilitat es compleixen segons cadascuna de les legislacions vigents.

**Fulls 7-8. Serveis higiènics, mobiliari i equipament.**
Cal indicar quins dels paràmetres d'accessibilitat es compleixen segons cadascuna de les legislacions vigents.

En cas d'existir diversos elements del mateix tipus (escales, ascensors,...) amb característiques diferents, omplir un full per cadascun.
Si cal es poden incloure comentaris per descriure la situació real si aquesta no s'ajusta als paràmetres descrits, o per completar la informació que es considera necessària per a fer la diagnosi.
Si es tracta d'un equipament que ofereix serveis i activitats, cal adjuntar un **llistat dels serveis i activitats amb avaluació del seu grau d'accessibilitat**.

Al final de l'annex s'adjunta un recull dels paràmetres d'altres normatives als que es fa referència en algun dels punts de la fitxa.

## DEFINICIONS

| | |
|---|---|
| ACCESSIBLE | Compleix els principals paràmetres bàsics d'accessibilitat establerts al CTE, SUA 9: Accessibilitat |
| PARCIALMENT ACCESSIBLE | Compleix els principals paràmetres bàsics d'accessibilitat establerts com adaptats en el Codi d'Accessibilitat (Decret 135/1995) i alguns dels d'accessibilitat establerts al CTE, SUA 9: |
| ADAPTAT | Compleix els principals paràmetres bàsics d'accessibilitat establerts com adaptats en el Codi d'Accessibilitat (Decret 135/1995) |
| PRACTICABLE | Compleix els principals paràmetres bàsics d'accessibilitat establerts com practicable en el Codi d'Accessibilitat (Decret 135/1995) |
| NO ACCESSIBLE | Incompleix un o més paràmetres establerts pels criteris anteriors. |
| CONVERTIBLE | Itinerari, instal·lació o servei que mitjançant modificacions d'escassa entitat i baix cost que no afectin la seva configuració essencial, es pot transformar, almenys, en practicable. |
| ALTRES | Si cap de les definicions anteriors es correspon amb la situació existent. Cal fer breu descripció |

Per a poder qualificar un element com accessible cal que s'hi arribi des de l'accés amb un itinerari accessible.

Per a poder qualificar un element com practicable cal que s'hi arribi des de l'accés amb un itinerari practicable

**DIAGNÒSTIC D'ACCESSIBILITAT**
**Annex informatiu**

**73** **B**

PARAMETRES D'ALTRES NORMATIVES

**DB SUA 1 Seguridad frente al riesgo de caídas**

1. Resbaladicidad de los suelos

**Tabla 1.2 Clase exigible a los suelos en función de su localización**

| Localización y características del suelo | Clase |
|---|---|
| Zonas interiores secas | |
| - superficies con pendiente menor que el 6% | 1 |
| - superficies con pendiente igual o mayor que el 6% y escaleras | 2 |
| Zonas interiores húmedas, tales como las entradas a los edificios desde el espacio exterior (1), terrazas cubiertas, vestuarios, baños, aseos, cocinas, etc. | |
| - superficies con pendiente menor que el 6% | 2 |
| - superficies con pendiente igual o mayor que el 6% y escaleras | 3 |
| Zonas exteriores. Piscinas (2). Duchas. | 3 |

(1) Excepto cuando se trate de accesos directos a *zonas de uso restringido*.

(2) En zonas previstas para usuarios descalzos y en el fondo de los vasos, en las zonas en las que la profundidad no exceda de 1,50 m.

4. Escaleras y rampas

**Tabla 4.1 Escaleras de *uso general*. Anchura útil mínima de tramo en función del uso**

| Uso del edificio o zona | Anchura útil mínima (m) en escaleras previstas para un número de personas: | | | |
|---|---|---|---|---|
| | ≤ 25 | ≤ 50 | ≤ 100 | > 100 |
| *Residencial Vivienda*, incluso escalera de comunicación con aparcamiento | 1,00 (1) | | | |
| *Docente* con escolarización infantil o de enseñanza primaria *Pública concurrencia* y *Comercial* | 0,80 (2) | 0,90 (2) | 1,00 | 1,10 |
| *Sanitario* Zonas destinadas a pacientes internos o externos con recorridos que obligan a giros de 90º o mayores | 1,40 | | | |
| Otras zonas | 1,20 | | | |
| Casos restantes | 0,80 (2) | 0,90 (2) | 1,00 | |

(1) En edificios existentes, cuando se trate de instalar un ascensor que permita mejorar las condiciones de accesibilidad para personas con discapacidad, se puede admitir una anchura menor siempre que se acredite la no viabilidad técnica y económica de otras alternativas que no supongan dicha reducción de anchura y se aporten las medidas complementarias de mejora de la seguridad que en cada caso se estimen necesarias.

(2) Excepto cuando la escalera comunique con una zona accesible, cuyo ancho será de 1,00 m como mínimo.

**DB SUA 2 Seguridad frente al riesgo de impacto o de atrapamiento**

1. Impacto

### 1.4 Impacto con elementos insuficientemente perceptibles

1 Las grandes superficies acristaladas que se puedan confundir con puertas o aberturas (lo que excluye el interior de viviendas) estarán provistas, en toda su longitud, de señalización visualmente contrastada situada a una altura inferior comprendida entre 0,85 y 1,10 m y a una altura superior comprendida entre 1,50 y 1,70 m. Dicha señalización no es necesaria cuando existan montantes separados una distancia de 0,60 m, como máximo, o si la superficie acristalada cuenta al menos con un travesaño situado a la altura inferior antes mencionada.

2 Las puertas de vidrio que no dispongan de elementos que permitan identificarlas, tales como cercos o tiradores, dispondrán de señalización conforme al apartado 1 anterior.

Ajuntament del Prat de Llobregat
ÀREA D'URBANISME

PROJECTE:
**PLA D'ACCESSIBILITAT**
**DIAGNOSI EDIFICACIÓ**

TÍTOL DE PLÀNOL:
**RESIDÈNCIA D'AVIS PENEDÈS**
**EMPLAÇAMENT**

ESCALA:
1:1000

ORIENTACIÓ:

DATA:
Desembre 2019

Nº DE PLÀNOL:
**073_01**

**PLANTA PRIMERA**

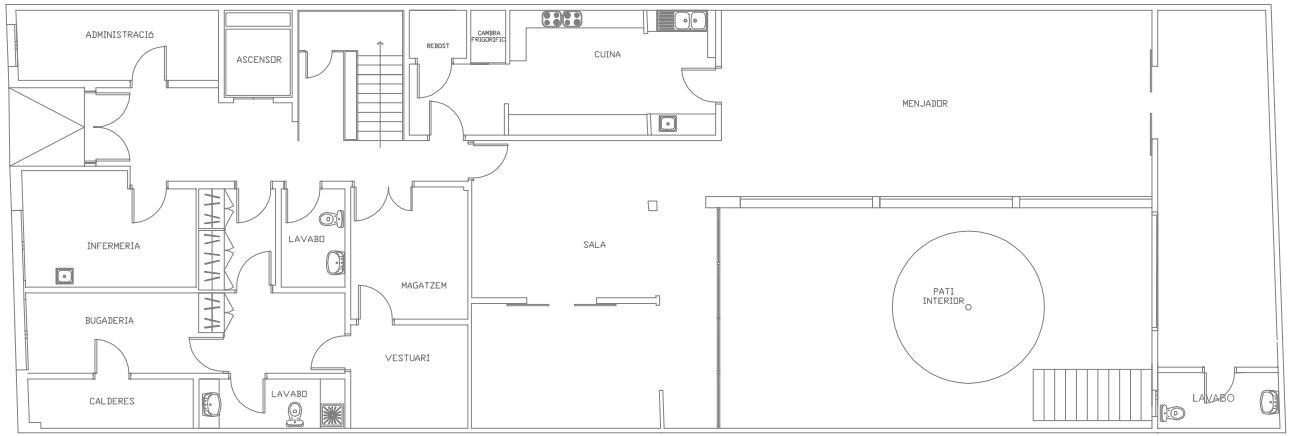


**PLANTA BAIXA**

Ajuntament del Prat de Llobregat
ÀREA D'URBANISME

PROJECTE:
**PLA D'ACCESSIBILITAT**
**DIAGNOSI EDIFICACIÓ**

TÍTOL DE PLÀNOL:
**RESIDÈNCIA D'AVIS PENEDÈS**
**PLANTES BAIXA I PRIMERA**

ESCALA:
1:200

ORIENTACIÓ:

DATA:
Desembre 2019

Nº DE PLÀNOL:
**073_02**

**PLANTA COBERTA**

**PLANTA SEGONA**

Ajuntament del Prat de Llobregat
ÀREA D'URBANISME

PROJECTE:
**PLA D'ACCESSIBILITAT**
**DIAGNOSI EDIFICACIÓ**

TÍTOL DE PLÀNOL:
**RESIDÈNCIA D'AVIS PENEDÈS**
**PLANTES SEGONA I COBERTA**

ESCALA:
1:200

ORIENTACIÓ:

DATA:
Desembre 2019

Nº DE PLÀNOL:
**073_03**

# DIAGNÒSTIC D'ACCESSIBILITAT
# Tanatori municipal

**76** 1

## IDENTIFICACIÓ

Adreça
carretera de la Platja km 1,5

Coord UTM: 425317, 4573624

Ús
Serveis funeraris. Tanatori

Nº de plantes
PB

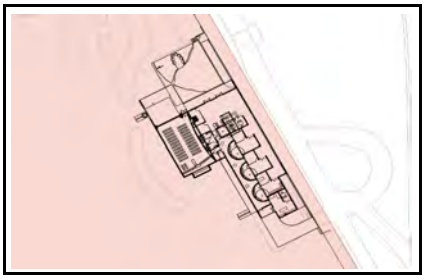

## DESCRIPCIÓ GENERAL DE L'EDIFICI

Edifici aïllat de planta baixa, construït al 2001, sent vigent el Codi d'accessibilitat però no el CTE-DB-SUA.
Analisi feta sobre plànols i vista a l'equipament.

## DIAGNÒSTIC GENERAL ESTAT ACTUAL

| zona | accessible | Parcialment accessible | Adaptat | Practicable | No accessible | Convertible | Altres |
|---|---|---|---|---|---|---|---|
| | (veure definicions en annex informatiu) | | | | | | |
| ACCESSOS | | | | | | | |
| Principal | | | | | | | |
| Secundari | | | | | | | |
| COMUNICACIONS | | | | | | | |
| Horitzontal | | | | | | | |
| Vertical (esc.) | | | | | | | |
| Vertical (asc.) | | | | | | | |
| SERVEIS HIGIÈNICS | | | | | | | |
| Sanitaris | | | | | | | |
| Vestidors | | | | | | | |
| ALTRES | | | | | | | |
| Mobiliari - equipament | | | | | | | |
| Senyalització | | | | | | | |
| Aparcament | | | | | | | |
| Altres | | | | | | | |
| DIAGNOSI CONJUNTA | | | | | | | |

## NIVELL D'ACCESSIBILITAT RESULTANT (Amb l'execució de les intervencions proposades)

| | accessible | Parcialment accessible | Adaptat | Practicable | No accessible | Convertible | Altres |
|---|---|---|---|---|---|---|---|
| DIAGNOSI CONJUNTA | | | | | | | |

## GRAU INTERVENCIÓ TOTAL (Intervencions prioritàries + posteriors)

Nivell 1 ☐ (0-10.000 euros)
Nivell 2 ☐ (10.000-100.000 euros)
Nivell 3 ☐ 100.000-1.000.000 euros)
Nivell 4 ☐ (No valorats)

## VALORACIÓ

| Conceptes | Prioritari | Posterior |
|---|---|---|
| Accessos | | |
| Comunicacions horitzontals | | |
| Comunicacions escales | | |
| Comunicacions rampes | | |
| Comunicacions ascensor | | |
| Serveis Higiènics | | |
| Mobiliari - equipament | | |
| Senyalètica | | |
| Altres | | |
| TOTAL | 0,00 € | 0,00 € |
| Imprevistos (10% del total) | 0,00 € | 0,00 € |

| | |
|---|---|
| PEM (intervencions prioritàries) | 0,00 € |
| PEM (intervencions posteriors) | 0,00 € |
| **Preu d'Execució Material TOTAL** | 0,00 € |

Dades de la darrera revisió

**Data:** Novembre 2018

**Nom:** Laia Visa i Manté, arquitecte

Ajuntament del Prat de Llobregat

# DIAGNÒSTIC D'ACCESSIBILITAT
# Tanatori municipal

**76 2**

## ACCÉS

| ADAPTAT (D.135/1995) | ACCESSIBLE (DB SUA) | PRACTICABLE (D.135/1995) |
|---|---|---|
| **Aproximació:** Amplada lliure mínima de 0,9 m. i una alçada lliure d'obstacles de 2,1 m. [X] | | |
| En els canvis de direcció l'amplada lliure de pas permet inscriure un cercle de Ø1,50 m [X] | | |
| Pendent longitudinal no supera el 8% [X] | | |
| El paviment és dur, no lliscant i sense regruixos diferents del gravat de les peces [X] | | |
| Pendent transversal inferior al 2% [X] | | |
| **Accés a l'edifici:** S'admet un desnivell ≤ 2 cm que s'arrodonirà o s'aixamfranarà el cantell a un màxim de 45º. [X] | **Accés a l'edifici:** No s'admeten graons [X] | **Accés a l'edifici:** En els edificis amb obligatorietat d'instal·lació d'ascensor, només s'admet l'existència d'un graó, d'alçada ≤ 12cm, a l'entrada de [ ] |

## COMUNICACIONS HORITZONTALS

## PARÀMETRES GENERALS

| ADAPTADES (D.135/1995) | ACCESSIBLES (DB SUA) | PRACTICABLES (D.135/1995) |
|---|---|---|
| **Amplada:** ≥ 0,90 m [X] | **Amplada:** ≥ 1,20 m. S'admeten estretaments puntuals: A ≥ 1,00m per a longitud ≤0,50m i separat 0,65m de canvis direcció /forats de pas [X] | **Amplada:** ≥ 0,90 m [ ] |
| **Alçada:** ≥ 2,10 m, lliure d'obstacles en tot el seu recorregut [X] | **Alçada:** ≥ 2,20 m en general (2,10m per a ús restringit) [X] | **Alçada:** ≥ 2,10 m, lliure d'obstacles en tot el seu recorregut [ ] |
| **Canvis de direcció:** l'amplada de pas permet inscriure un Ø1,20 m [X] | **Canvis de direcció:** no es contempla (amplada pas 1,20 m) [ ] | **Canvis de direcció:** l'amplada de pas permet inscriure un cercle de Ø 1,20 m. [ ] |
| **Espai lliure de gir:** a cada planta. Es pot inscriure un cercle de Ø1,50 m [X] | **Espai de gir:** Ø ≥ 1,50 m (lliure d'obstacles) a cada planta [X]<br>* al vestíbul d'entrada (o portal), [X]<br>* al fons de passadissos de >10m, [X]<br>* davant ascensors accessibles o espai per a previsió [ ] | |
| **Graons:** No hi ha cap escala ni graó aïllat. [X] | **Graons:** No hi han graons [X] | **Graons:** No inclou cap tram d'escala. [ ]<br>A les dues bandes d'un graó d'alçada ≤ 14 cm. hi ha un espai lliure pla amb una fondària mínima de 1,20 m. [ ] |
| **Paviment:** és no lliscant [X] | **Paviment:** grau de lliscament segons ús i ubicació (SUA-1)* [ ]<br>No conté elements ni peces soltes (graves i sorres) pelfuts-moquetes: encastats o fixats al terra [X]<br>El sol resistents a la deformació (permeten circulació i arrastrada d'elements pesats, cadires roda, etc, [ ]<br>**Pendent:** ≤ 4% (longitudinal) ≤ 2% (transversal) [X] | |
| | **Senyalització dels itineraris accessibles:** mitjançant símbol internacional d'accessibilitat, SIA i fletxes direccionals. [ ] | |

* Veure Annex informatiu

compleix condició [X]
no compleix condició [-]

Ajuntament del Prat de Llobregat

# DIAGNÒSTIC D'ACCESSIBILITAT
## Tanatori municipal

**76** 3

## COMUNICACIONS HORITZONTALS

## PORTES

| ADAPTADES (D.135/1995) | ACCESSIBLES (DB SUA) | PRACTICABLES (D.135/1995) |
|---|---|---|
| **Amplada:** ≥ 0,80 m les portes de 2 o més fulles, una d'elles serà ≥ 0,80 m | **Amplada:** ≥ 0,80 m (mesurada en el marc i aportada per 1 fulla) (en posició de màx. obertura: amplada lliure de pas reduït el gruix de la fulla ≥ 0,78 m) X | **Amplada:** ≥ 0,80 m |
| **Alçada:** ≥ 2,00 m X | Alçada: ≥ 2,00 m X | **Alçada:** ≥ 2,00 m |
| **Espai lliure de gir:** a les dues bandes d'una porta es pot inscriure un Ø1,50 m. (sense ser escombrat per l'obertura de la porta). S'exceptua a l'interior de la cabina de l'ascensor X | **Espai de gir:** a les dues bandes d'una porta hi ha un espai horitzontal Ø1,20 m. (sense ser escombrat per l'obertura de la porta) X | **Espai lliure de gir:** a les dues bandes d'una porta es pot inscriure un cercle de Ø 1,20 m, sense ser escombrat per l'obertura de la porta . (S'exceptua a l'interior de la cabina de l'ascensor) |
| **Manetes:** s'accionen mitjançant mecanismes de pressió o palanca. X | **Mecanismes d'obertura i tancament:**<br>Altura de col·locació : 0,80m ÷ 1,20m X<br>Funcionament a pressió o palanca i maniobrables amb una sola ma, o bé són automàtics X<br>Distància del mecanisme d'obertura a cantonada ≥0,30m X | **Manetes:** s'accionen mitjançant mecanismes de pressió o palanca. |
| **Portes de vidre:**<br>Tenen un sòcol inferior ≥ 0,30m d'alçada, llevat de que el vidre sigui de seguretat. X<br>Visualment te una franja horitzontal d'amplada ≥ 0,05 m, a 1,50 m d'alçada i amb marcat contrast de color. | **Portes de vidre:**<br>Classificació a impacte, com a mínim, (3 B/C 3)<br>Si no disposen d'elements que permetin la seva identificació (portes, marcs) es senyalitzen segons apartat 1.4 (DB SUA-2)* | |

* Veure Annex informatiu

compleix condició X
no compleix condició -

# DIAGNÒSTIC D'ACCESSIBILITAT
# Tanatori municipal

**76** 4

## COMUNICACIONS VERTICALS

## RAMPES

**NO HI HAN RAMPES INTERIORS**

| ADAPTADES (D.135/1995) | ACCESSIBLES (DB SUA) | PRACTICABLES (D.135/1995) |
|---|---|---|
| **Pendents longitudinals:**<br>12% trams < 3 m de llargada [ ]<br>≤ 10% trams entre 3 i 10 m de llargada [ ]<br>≤ 8% trams > 10 m de llargada [X] | **Pendents longitudinals:**<br>≤ 10% trams < 3 m de llargada [ ]<br>≤ 8% trams < 6 m de llargada [-]<br>4< p ≤ 6% trams < 9 m de llargada [ ] | **Pendents longitudinals:**<br>12% trams ≤ 10 m. de llargada [ ] |
| **Pendent transversal:** ≤ 2% en rampes exteriors [X] | **Pendent transversal:** ≤ 2% [ ] | **Pendent transversal:** ≤ 2% en rampes exteriors [ ] |
| **Trams:** La llargada de cada tram és ≤ 20 m. [X]<br>Al inici i al final de cada tram de rampa hi ha un replà de 1,50 m de llargada mínima. [X]<br>En la unió de trams de diferent pendent es col·loquen replans [ ] | **Trams:** llargada màxima tram ≤ 9 m. amplada ≥ 1,20m rectes o amb radi de curvatura ≥ 30m [-]<br>Al inici i al final de cada tram hi ha una superfície horitzontal ≥ 1,20m de long. en la direcció de la rampa [X] | **Trams:** En els dos extrems d'una rampa hi ha un espai lliure amb una fondària de 1,20 m. [ ] |
| **Replans:** Els replans intermedis tenen una llargada mínima de 1,50 m en la direcció de circulació. [ ] | **Replans:** entre trams d'una mateixa direcció: amplada ≥ la de la rampa longitud ≥ 1,50 m (mesurada a l'eix) [ ]<br>Entre trams amb canvi de direcció: l'amplada de la rampa no es redueix [ ]<br>Els passadissos d'amplada < 1,20m i les portes es situen a > 1,50m de l'arrencada d'un tram [ ] | **Replans:** (als dos extrems d'una rampa hi ha un espai lliure amb una fondària de 1,20 m) [ ] |
| **Barreres protecció:** a ambdós costats [X] | **Barreres protecció:** desnivell > 0,55m [X] | **Barreres protecció:** a ambdós costats [ ] |
| **Passamans:** situats a una alçada entre 0,90 i 0,95 m [-]<br>Amb disseny anatòmic (permet adaptar la ma) [ ]<br>Amb una secció igual o equivalent a la d'un tub rodó de ø entre 3 i 5 cm [ ]<br>Separat ≥ 4 cm dels paraments verticals. [ ] | **Passamans**: per a rampes amb: p ≥ 6% i desnivell > 18,5 cm. [-]<br>Continus i als dos costats a una altura entre 0,90 m - 1,10 m, i un altre a una altura entre 0,65 0,75 m [ ]<br>Trams de rampa de l > 3 m [ ]<br>Prolongació horitzontal dels passamans > 0,30 m en els extrems [ ]<br>Són continus, ferms i es podran agafar fàcilment [ ]<br>Separats del parament ≥ 0,04 m [ ]<br>El sistema de subjecció no interfereix el pas continu de la ma [ ] | **Passamans:** com a mínim a un costat situats a una alçada entre 0,90 i 0,95 m [-] |
| **Elements de protecció lateral:** es disposa longitudinalment amb una alçària ≥ 10 cm per sobre del terra (evitar la sortida accidental de rodes i bastons) [ ] | **Elements de protecció lateral:** per als costats oberts de les rampes amb p ≥ 6% i desnivell > 18,5 cm i amb una alçària ≥ 10 cm [ ] | |

compleix condició [X]
no compleix condició [-]

Ajuntament del Prat de Llobregat

# DIAGNÒSTIC D'ACCESSIBILITAT
# Tanatori municipal

**76 5**

## COMUNICACIONS VERTICALS

## ASCENSOR

DB SUA: Obligatori per accedir a plantes amb elements accessibles, o alçada superior a dues plantes, o més de 200 $m^2$,o "ús públic" de més de 100 $m^2$. Si no hi ha accés per una rampa.

**OBLIGATORI** ☐ **EXISTENT** ☐ **NO DISPOSA D'ASCENSOR** ☐

| ADAPTATS (D.135/1995) | ACCESSIBLES (DB SUA)* | PRACTICABLES (D.135/1995) |
|---|---|---|
| ☐ **Dimensions cabina:** sentit d'accés ≥ 1,40 m, sentit perpendicular ≥ 1,10 m | **Dimensions mínimes de cabina:**<br>- Su ≤ 1000m2 (exclosa planta accés)<br>☐ *1 porta o 2 enfrontades: 1,00 x 1,25m<br>☐ *2 portes en angle: 1,40 x 1,40m<br>- Su > 1000m2 (exclosa planta accés)<br>☐ *1 porta o 2 enfrontades: 1,10 x 1,40m<br>☐ *2 portes en angle: 1,40 x 1,40m | ☐ **Dimensions cabina:** sentit d'accés ≥ 1,20 m, sentit perpendicular ≥ 0,90 m, superfície ≥ 1,20 $m^2$. |
| | ☐ **Accés en planta:**<br>☐ Portes de color contrastat amb parets<br>☐ Espai lliure sense obstacles ni pendent de Ø1,50 m<br>☐ Separació entre cabina i replà ≤2 cm | |
| ☐ **Portes de la cabina:** són automàtiques<br>☐ **Portes del recinte:** són automàtiques<br>☐ **Amplada portes:** ≥ 0,80 m. davant de les portes es pot inscriure un Ø1,50 m | **Portes:**<br>☐ Seran automàtiques i correderes<br>☐ Ample de pas de 80cm<br>☐ Temps de 20 s. de portes obertes i boto de tancament de portes<br>☐ Equipades amb sensor de detecció de persones entre 25 i 180 cm | ☐ **Portes de la cabina:** són automàtiques<br>☐ **Portes del recinte:** manuals o automàtiques<br>☐ **Amplada portes:** ≥ 0,80 m. davant de les portes es pot inscriure un Ø1,20 m sense ser escombrat per l'obertura de la porta |
| ☐ **Botoneres:** Alçada de col·locació: entre 1,00 i 1,40 m respecte al terra.<br>Tenen la numeració en Braille o en relleu | **Botoneres:**<br>☐ Botons ≥Ø3 cm, color contrastat, Braille i alt relleu ≥0,8 mm<br>☐ Botons de planta entre 90 i 110 cm respecte al terra i prop de la porta<br>☐ Botons de cabina entre 90 i 120 cm respecte al terra i a ≥40 cm de la cantonada<br>☐ Alarma amb senyal lluminosa i enllaç amb bucle magnètic | ☐ **Botoneres:** Alçada de col·locació: entre 1,00 i 1,40 m respecte al terra. |
| ☐ **Passamans:** La cabina en disposa a una alçada entre 0,90 i 0,95 m.<br>☐ Amb disseny anatòmic (permet adaptar la ma)<br>☐ Amb una secció igual o equivalent a la d'un tub rodó de Ø entre 3 i 5 cm<br>☐ Separat ≥ 4 cm dels paraments verticals. | ☐ **Passamans:**<br>Perimetral a 90 cm d'alçada<br>☐ **Mirall:**<br>En ascensors ≤Ø150 cal mirall enfrontat a la porta. Cantell inferior entre 30-90 cm | |
| ☐ **Senyalització**: - Indicació del nombre de cada planta amb número en alt relleu (dimensió x 10 cm)<br>☐ Col·locat a una alçada d'1,40m des del terra (al costat de la porta de l'ascensor) | ☐ **Senyalització:** - mitjançant símbol internacional d'accessibilitat, SIA<br>☐ Fora i dins de cabina senyalització visual de planta i sentit de desplaçament<br>☐ En cabina senyal sonora de planta, sentit de desplaçament i obertura-tancament de potes | |

* Remet al compliment de la norma UNE EN 81-70:2004 "Accessibilitat a los ascensores de personas, incluyendo personas con discapacidad".

compleix condició **X**
no compleix condició **-**

Ajuntament del Prat de Llobregat

| DIAGNÒSTIC D'ACCESSIBILITAT<br>Tanatori municipal | 76 6 |
|---|---|

## COMUNICACIONS VERTICALS: ESCALES

| ADAPTADES (D.135/1995) | | | ACCESSIBLES (DB SUA) | | |
|---|---|---|---|---|---|
| **Amplada** | ≥ 1,00 m | | **Amplada** | En funció de l'ús i del nombre de persones, taula 4.1 SUA-1 | |
| | | | | ≥ 1,00m si comunica amb una zona accessible | |
| **Altura de pas** | ≥ 2,10 m | | **Altura de pas** | ≥ 2,20 m | |
| **Graons** | Frontal F ≤ 0,16m | | **Graons** | Frontal 0,13 ≤ F ≤ 0,175m | |
| | Estesa, E ≥ 0,30m | | | Estesa, E ≥ 0,28m | |
| | Si la projecció en planta no és recta, l'estesa, E ≥ 0,30m a 0,40m de la part interior | | | 0,54m ≤ 2F +E ≤ 0,70m (al llarg de tota l'escala) | |
| | | | | Els graons no tenen ressalts (bocel) | |
| | L'estesa no presenta discontinuïtats quan s'uneix amb l'alçària (no tenen ressalts) | | | Graons amb frontal , vertical o formant un angle ≤ 15º amb la vertical, (per a edificis sense itinerari accessible alternatiu) | |
| **Trams:** | Nombre de graons seguits ≤ 12. | | **Trams:** | Salva una altura ≤ 2,25m | |
| | | | | Són rectes, corbats o mixtes (veure apartat 4.2.2 SUA-1, els usos pels quals només són rectes)* | |
| | | | | Entre dues plantes consecutives d'una mateixa escala tots els graons tenen el mateix frontal | |
| | | | | Entre dos trams consecutius de plantes diferents el frontal varia com a màxim ±10mm | |
| | | | | Tots els graons dels trams rectes tenen la mateixa estesa | |
| **Replans:** | Els replans intermedis tindran una llargada ≥ 1,20 m. | | **Replans:** | Entre trams d'una mateixa direcció: amplada ≥ la de l'escala longitud ≥ 1,00 m (mesurada a l'eix) | |
| | | | | Entre trams amb canvi de direcció: l'amplada de l'escala no es redueix | |
| | | | | Els passadissos d'amplada < 1,20m i les portes es situen a ≥ 0,40m de l'arrencada d'un tram | |
| | | | **Replans de planta:** | Senyalització visual i tàctil amb franja de paviment en l'arrencada dels trams. (0,80m de longitud en el sentit de la marxa; amplada la de l'itinerari i gravat direccional perpendicular a l'eix de l'escala) | |
| **Barreres de protecció, Passamans i Elements protectors:** | Passamans a ambdós costats | | **Barreres de protecció, Passamans i Elements protectors:** | Col·locació 1 costat | |
| | Situats a una alçada entre 0,90 i 0,95 m | | | Col·locació 2 costats escales amb desnivell > 0,55m i amplada > 1,20m o quan no hi hagi ascensor alternatiu | |
| | Amb disseny anatòmic (permet adaptar la ma) i amb una secció igual o equivalent a la d'un tub rodó de ø entre 3 i 5 cm | | | Passamà intermedi: trams amplada > 4m | |
| | | | | Altura de col·locació entre 0,90m i 1,10m | |
| | Separat ≥ 4 cm dels paraments verticals. | | | Seran ferms i es podran agafar fàcilment, | |
| | | | | Separats del parament ≥ 0,04m | |
| | | | | El sistema de subjecció no interferirà el pas continu de la ma. | |

* Veure Annex informatiu

compleix condició X
no compleix condició -

# DIAGNÒSTIC D'ACCESSIBILITAT
# Tanatori municipal

**76** 7

## SERVEIS HIGIÈNICS

### ADAPTATS (D.135/1995)

#### Cambra higiènica

| | |
|---|---|
| **Portes:** Amplada mínima de 0,80 m. | X |
| Obertura: cap l'exterior o ser corredisses | X |
| Les manetes s'accionen mitjançant mecanismes de pressió o palanca. | X |
| **Espai lliure de gir:** es pot inscriure un Ø1,50 m. entre 0 i 0,7 m. | X |
| **Espai d'apropament lateral:** al vàter, banyera, dutxa, bidet i el frontal al rentamans serà de 0,8 m. com a mínim | X |
| **Rentamans:** sense peu ni mobiliari inferior | X |
| **Barres de suport:** Disposa de dues barres de suport a una alçada entre 0,7 i 0,75 m. | |
| La barra del costat d'apropament és batent | X |
| **Miralls:** amb cantell inferior a 0,9 m. del terra | X |
| **Accessoris i mecanismes** a una alçada entre 0,4 i 1,4 m. | X |
| **Aixetes:** amb accionament de pressió o palanca | X |
| Paviment: no lliscant | X |
| Senyalització: Indicadors de serveis homes o dones de lectura tàctil i senyalització sobre la maneta en alt relleu H pels homes i D per les dones | - |

#### Vestidors

| | |
|---|---|
| **Portes:** Amplada mínima de 0,80 m. | |
| Obertura cap l'exterior o ser corredisses | |
| Les manetes s'accionen mitjançant mecanismes de pressió o palanca. | |
| **Espai lliure de gir:** es pot inscriure un Ø1,50 m. sense ser escombrat per l'obertura de la porta | |
| **Espai d'apropament lateral:** a taquilles, bancs, dutxes i mobiliari en general de 0,8 m. com a mínim | |
| **Espai de circulació:** te una amplada mínima de 0,9 m. | |
| **Dutxa:** amb espai d'utilització de dimensions mínimes 0,8 m. d'amplada i 1,2 de fondària a més de l'espai d'apropament lateral. | |
| La base de la dutxa està enrasada amb el paviment | |
| Disposa d'un seient abatible fixat al costat curt de l'espai de 0,4*0,4 m. | |
| Disposa de dues barres de suport a una alçada entre 0,7 i 0,75 m. | |
| La barra del costat d'apropament és batent | |
| Els accessoris i mecanismes estan a una alçada entre 0,4 i 1,4 m. | |
| Les aixetes tenen accionament de pressió o palanca | |
| Les aixetes estan situades al centre del costat llarg a una alçada respecte el terra d'entre 0,9 i 1,2 m. | |
| El paviment és no lliscant | |
| **Vestidors:** existeix un espai que es pugui tancar d'unes dimensions on es pot inscriure un Ø1,50 m. sense ser escombrat per l'obertura de la porta | |
| **Senyalització:** Indicadors de serveis homes o dones de lectura tàctil i senyalització sobre la maneta en alt relleu H | |

### ACCESSIBLES (DB SUA)

#### Cambra higiènica

| | |
|---|---|
| Comunicat amb un itinerari accessible | X |
| **Espai de gir** Ø1,50m lliure d'obstacles | X |
| **Portes:** compleixen condicions d'itinerari accessible | - |
| Abatibles cap al exterior o correderes | X |
| **Barres de recolzament, mecanismes i accessoris** diferenciats cromàticament | X |

#### Vestidors

| | |
|---|---|
| Comunicat amb un itinerari accessible | |
| **Espai de circulació:** ample de pas ≥1,20m en bateries de lavabos, dutxes, vestidors, espais de taquilles,... | |
| **Espai de gir** Ø1,50m lliure d'obstacles | |
| **Portes:** compleixen condicions d'itinerari accessible | |
| Les portes de cabines accessibles són abatibles cap al exterior o correderes | |
| **Dutxes:** per usuaris amb cadires de rodes espai de 0,80x1,20m | |
| Si es en recinte tancat, espai de gir de Ø1,50m lliure d'obstacles | |
| **Barres de recolzament, mecanismes, accessoris i seient** diferenciats cromàticament | |

#### Equipament de sanitaris i vestidors

| | |
|---|---|
| **Lavabo:** espai lliure inferior ≥0,7x0,5 m, sense pedestal | X |
| **Inodor:** alçada seient entre 0,45 i 0,50 m | - |
| Espai de transferència lateral ≥0,8x0,75 m. | |
| En ús públic, espai de transferència als dos costats | - |
| Barres horitzontals als dos costats separades 65-70cm | X |
| Mecanismes de descàrrega a pressió o palanca, amb polsadors de gran superfície | - |
| **Dutxa:** terra enrassat amb pendent ≤2% | |
| Disposa de seient abatible i amb respatllers de seient ≥0,4x0,4x0,45 m | |
| Espai de transferència lateral ≥0,8 m al costat del seient. | |
| Al costat del seient barres horitzontals perimetrals en almenys dues parets que facin cantonada i barra vertical a 60 cm de la cantonada o del respatller del seient | |
| **Urinari:** si hi ha més de 5 ut. com a mínim una te l'alçada entre 0,3 i 0,4 m | |
| **Barres de recolzament:** secció Ø30-40 mm, separades 45-55 mm del parament | X |
| Al costat del seient barres horitzontals perimetrals en almenys dues parets que facin cantonada i barra vertical a 60 cm de la cantonada o del respatller del seient | |
| Horitzontals a una alçada entre 70-75 cm, longitud ≥70 cm, abatibles al costat de la transferència | - |
| **Griferia**: automàtica dotada de sensors de presència o manual tipus monomando amb palanca llarga tipus gerontològic. | - |
| Abast horitzontal des de seient ≤60 cm | |
| **Mirall:** alçada cantell inferior ≤90 cm, o orientable fins 10% sobre la vertical | X |

compleix condició X
no compleix condició -

# DIAGNÒSTIC D'ACCESSIBILITAT
# Tanatori municipal

**76** 8

## MOBILIARI I EQUIPAMENT

| ADAPTATS (D.135/1995) | | ACCESSIBLES (DB SUA) | |
|---|---|---|---|
| **Mobiliari** | | | |
| **Elements sortints i/o voladissos superiors a 0,15 m.:** tenen un element fix entre 0 i 0,15 m. d'alçada o estan situats a una alçada superior a 2,1 m. | X | | |
| **Elements de comandament:** (polsadors, brunzidors, alarmes i porters electrònics) estan entre 1 i 1,4 m. | X | **Mecanismes:** alçada entre 80 i 120 cm si són de comandament i control i entre 40 i 120 cm si són presses de corrent o dades | X |
| **Atenció al públic:** té, total o parcialment una alçada màxima respecte el terra de 0,85 m. | X | Distància a racons ≥35 cm | X |
| Si disposa solament d'apropament frontal, la part inferior entre 0 i 0,7 m. d'alçada, en una amplada de 0,8 m. com a mínim, està lliure d'obstacles. | X | Contrast cromàtic amb l'entorn | X |
| | | Interruptors i polsadors d'alarma de fàcil accionament mitjançant puny tancat, colze i una ma o d'accionament | |
| **Taules:** alçada màxima de 0,8 m. | | **Taulell d'atenció al públic:** | |
| La part inferior entre 0 i 0,7 m. d'alçada, en una amplada de 0,8 m. com a mínim, està lliure d'obstacles. | | Comunicat amb l'accés principal accessible per un itinerari accessible | X |
| **Aparell telefònic:** l'element més alt manipulable està a una alçada màxima de 1,4 m. | | Pla treball ≥0,80 m d'ample i alçada ≤0,85 m | X |
| | | Espai lliure inferior de 0,7x0,8x0,5 m com a mínim | - |
| **Cabina locutori:** aquesta haurà de tenir unes dimensions mínimes de 0,8 m. d'amplada i 1,2 de fondària lliures d'obstacles i el terra queda enrasat amb el paviment circumdant. L'accés te una amplada mínima de 0,8 m. i una alçada mínima de 2,1 m. | | Si hi ha dispositiu de intercomunicació, està dotat amb bucle d'inducció o altre sistema adaptat | |
| **Plaça d'espectador:** per una cadira de rodes te unes dimensions mínimes de 0,8 d'amplada i 1,2 de fondària. | | | |

## SENYALITZACIÓ

| ADAPTADES (D.135/1995) | | | ACCESSIBLES (DB SUA) | |
|---|---|---|---|---|
| **Accessos als edificis** | | | **Accessos als edificis** | Senyalització SIA i bandes visuals tàctils de color contrastat amb el paviment, amb relleu de 5 ± 1 mm. en el interior - |
| | | | **Itineraris** | Bandes a l'arrencada de les escales tindran 80 cm. de longitud en el sentir de la marxa, amplada la de l'itinerari i estries perpendiculars a l'eix |
| **Ascensors** | Indicació del nombre de cada planta amb número en alt relleu (dimensió x 10 cm) | | **Ascensors** | Mitjançant símbol internacional d'accessibilitat, SIA |
| | Col·locat a una alçada d'1,40m des del terra (al costat de la porta de l'ascensor) | | | Indicació del nombre de la planta en Braille i aràbic en alt relleu col·locat a una alçada entre 0,80m i 1,20m (brancal dret en el sentit de sortida de la cabina) |
| **Serveis adaptats** | Indicadors de serveis homes o dones de lectura tàctil i senyalització sobre la maneta en alt relleu H pels homes i D per les dones | - | **Serveis accessibles** | Senyalització SIA X |

## PLACES D'APARCAMENT

**DISPOSA D'APARCAMENT PROPI** X

PLACES RESERVADES D'ÚS EXCLUSIU X

PLACES RESERVADES PÚBLIQUES

| ADAPTADES (D.135/1995) | | ACCESSIBLES (DB SUA) | |
|---|---|---|---|
| Dimensions ≥3,3x4,5m en bateria i ≥2x4,5m en filera | X | Pròxima al accés de vianants del aparcament i s'hi comunica amb un itinerari accessible | - |
| Espai d'apropament a la porta del conductor Ø1,5m | X | | |
| Comunicat amb un itinerari adaptat | X | Espai d'aproximació i transferència: lateral ≥1,20m i posterior ≥3,00m | X |
| Senyalització vertical i horitzontal | X | | |

compleix condició X

no compleix condició -

# SITUACIÓ ACTUAL I PROPOSTES
# Tanatori municipal



Edifici aïllat de planta baixa, construït al 2001, sent vigent el Codi d'accessibilitat però no el CTE-DB-SUA.
Compleix els principals paràmetres per a ser considerat parcialment accessible.

## 1. ACCESSOS

L'accés es produeix a través de l'espai enjardinat exterior, que comunica amb el cementiri i l'aparcament.
La rampa per accedir a l'aparcament no supera el 8%, però no disposa de passamans.
El tancament vidriat de l'accés no disposa de franges de senyalització, però els elements de mobiliari minimitzen el risc.

**No es proposa cap mesura correctora.**

## 2. COMUNICACIONS

### 2.1 Comunicacions horitzontals

Els passos són amples, hi ha espais que permeten un gir de Ø1,50 m i la disposició del mobiliari no produeix estretament de pas.
Les portes tenen amples de pas de 80 cm i els paraments vidriats interiors estan senyalitzats.

**No es proposa cap mesura correctora.**

### 2.2 Comunicacions verticals

Equipament amb una sola planta, sense trams d'escala.

## 3. SERVEIS HIGIÈNICS

Dotat d'un nucli de serveis sanitaris, amb separació per sexes i cabina independent adaptada, senyalitzada.

**No es proposa cap mesura correctora**

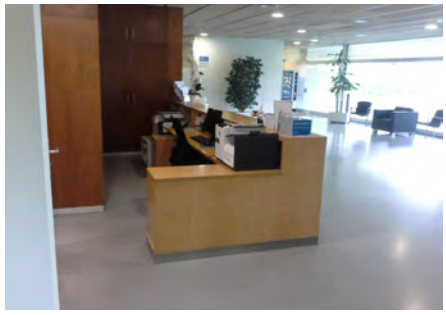

## 4. MOBILIARI

El taulell d''atenció al públic té un tram lateral que pot permetre l'atenció a persones amb mobilitat reduïda, encara que no compleix amb tots els paràmetres.
No s'han apreciat elements sortints.
Els faristols per als llibres de condol no es consideren accessibles per a persones amb cadira de rodes.

**No es proposa cap mesura correctora.**

## 5. SENYALITZACIÓ

L'edifici disposa d'elements visuals de senyalització dels diferents espais i serveis. No disposa de senyalització tàctil.

**Una diagnosi més completa i les possibles mesures correctores formen part de la Fase 2 del Pla d'accessibilitat**

# DIAGNÒSTIC D'ACCESSIBILITAT
## Annex informatiu

**76 A**

## INSTRUCCIONS PER AL COMPLIMENT DE LA FITXA DE DIAGNÒSTIC D'ACCESSIBILITAT EN EDIFICIS

**Full 1. Identificació i diagnosi general.**
Cal verificar que les dades d'identificació.

**Fulls 2-6. Accés i comunicacions horitzontal i vertical.**
Cal indicar quins dels paràmetres d'accessibilitat es compleixen segons cadascuna de les legislacions vigents.

**Fulls 7-8. Serveis higiènics, mobiliari i equipament.**
Cal indicar quins dels paràmetres d'accessibilitat es compleixen segons cadascuna de les legislacions vigents.

En cas d'existir diversos elements del mateix tipus (escales, ascensors,...) amb característiques diferents, omplir un full per cadascun.
Si cal es poden incloure comentaris per descriure la situació real si aquesta no s'ajusta als paràmetres descrits, o per completar la informació que es considera necessària per a fer la diagnosi.
Si es tracta d'un equipament que ofereix serveis i activitats, cal adjuntar un **llistat dels serveis i activitats amb avaluació del seu grau d'accessibilitat**.

Al final de l'annex s'adjunta un recull dels paràmetres d'altres normatives als que es fa referència en algun dels punts de la fitxa.

## DEFINICIONS

| | |
|---|---|
| ACCESSIBLE | Compleix els principals paràmetres bàsics d'accessibilitat establerts al CTE, SUA 9: Accessibilitat |
| PARCIALMENT ACCESSIBLE | Compleix els principals paràmetres bàsics d'accessibilitat establerts com adaptats en el Codi d'Accessibilitat (Decret 135/1995) i alguns dels d'accessibilitat establerts al CTE, SUA 9: |
| ADAPTAT | Compleix els principals paràmetres bàsics d'accessibilitat establerts com adaptats en el Codi d'Accessibilitat (Decret 135/1995) |
| PRACTICABLE | Compleix els principals paràmetres bàsics d'accessibilitat establerts com practicable en el Codi d'Accessibilitat (Decret 135/1995) |
| NO ACCESSIBLE | Incompleix un o més paràmetres establerts pels criteris anteriors. |
| CONVERTIBLE | Itinerari, instal·lació o servei que mitjançant modificacions d'escassa entitat i baix cost que no afectin la seva configuració essencial, es pot transformar, almenys, en practicable. |
| ALTRES | Si cap de les definicions anteriors es correspon amb la situació existent. Cal fer breu descripció |

Per a poder qualificar un element com accessible cal que s'hi arribi des de l'accés amb un itinerari accessible.

Per a poder qualificar un element com practicable cal que s'hi arribi des de l'accés amb un itinerari practicable

**DIAGNÒSTIC D'ACCESSIBILITAT**
**Annex informatiu**

**76** **B**

PARAMETRES D'ALTRES NORMATIVES

**DB SUA 1 Seguridad frente al riesgo de caídas**

1. Resbaladicidad de los suelos

**Tabla 1.2 Clase exigible a los suelos en función de su localización**

| Localización y características del suelo | Clase |
|---|---|
| Zonas interiores secas | |
| - superficies con pendiente menor que el 6% | 1 |
| - superficies con pendiente igual o mayor que el 6% y escaleras | 2 |
| Zonas interiores húmedas, tales como las entradas a los edificios desde el espacio exterior (1), terrazas cubiertas, vestuarios, baños, aseos, cocinas, etc. | |
| - superficies con pendiente menor que el 6% | 2 |
| - superficies con pendiente igual o mayor que el 6% y escaleras | 3 |
| Zonas exteriores. Piscinas (2). Duchas. | 3 |

(1) Excepto cuando se trate de accesos directos a *zonas de uso restringido*.

(2) En zonas previstas para usuarios descalzos y en el fondo de los vasos, en las zonas en las que la profundidad no exceda de 1,50 m.

4. Escaleras y rampas

**Tabla 4.1 Escaleras de *uso general*. Anchura útil mínima de tramo en función del uso**

| Uso del edificio o zona | Anchura útil mínima (m) en escaleras previstas para un número de personas: | | | |
|---|---|---|---|---|
| | ≤ 25 | ≤ 50 | ≤ 100 | > 100 |
| *Residencial Vivienda*, incluso escalera de comunicación con aparcamiento | 1,00 (1) | | | |
| *Docente* con escolarización infantil o de enseñanza primaria *Pública concurrencia* y *Comercial* | 0,80 (2) | 0,90 (2) | 1,00 | 1,10 |
| *Sanitario* Zonas destinadas a pacientes internos o externos con recorridos que obligan a giros de 90º o mayores | 1,40 | | | |
| Otras zonas | 1,20 | | | |
| Casos restantes | 0,80 (2) | 0,90 (2) | 1,00 | |

(1) En edificios existentes, cuando se trate de instalar un ascensor que permita mejorar las condiciones de accesibilidad para personas con discapacidad, se puede admitir una anchura menor siempre que se acredite la no viabilidad técnica y económica de otras alternativas que no supongan dicha reducción de anchura y se aporten las medidas complementarias de mejora de la seguridad que en cada caso se estimen necesarias.

(2) Excepto cuando la escalera comunique con una zona accesible, cuyo ancho será de 1,00 m como mínimo.

**DB SUA 2 Seguridad frente al riesgo de impacto o de atrapamiento**

1. Impacto

### 1.4 Impacto con elementos insuficientemente perceptibles

1 Las grandes superficies acristaladas que se puedan confundir con puertas o aberturas (lo que excluye el interior de viviendas) estarán provistas, en toda su longitud, de señalización visualmente contrastada situada a una altura inferior comprendida entre 0,85 y 1,10 m y a una altura superior comprendida entre 1,50 y 1,70 m. Dicha señalización no es necesaria cuando existan montantes separados una distancia de 0,60 m, como máximo, o si la superficie acristalada cuenta al menos con un travesaño situado a la altura inferior antes mencionada.

2 Las puertas de vidrio que no dispongan de elementos que permitan identificarlas, tales como cercos o tiradores, dispondrán de señalización conforme al apartado 1 anterior.

Ajuntament del Prat de Llobregat
ÀREA D'URBANISME

PROJECTE:
**PLA D'ACCESSIBILITAT**
**DIAGNOSI EDIFICACIÓ**

TÍTOL DE PLÀNOL:
**TANATORI MUNICIPAL. CEMENTIRI SUD**
**EMPLAÇAMENT**

ESCALA:
1:2500

ORIENTACIÓ: N

DATA:
Desembre 2019

Nº DE PLÀNOL: **076_01**

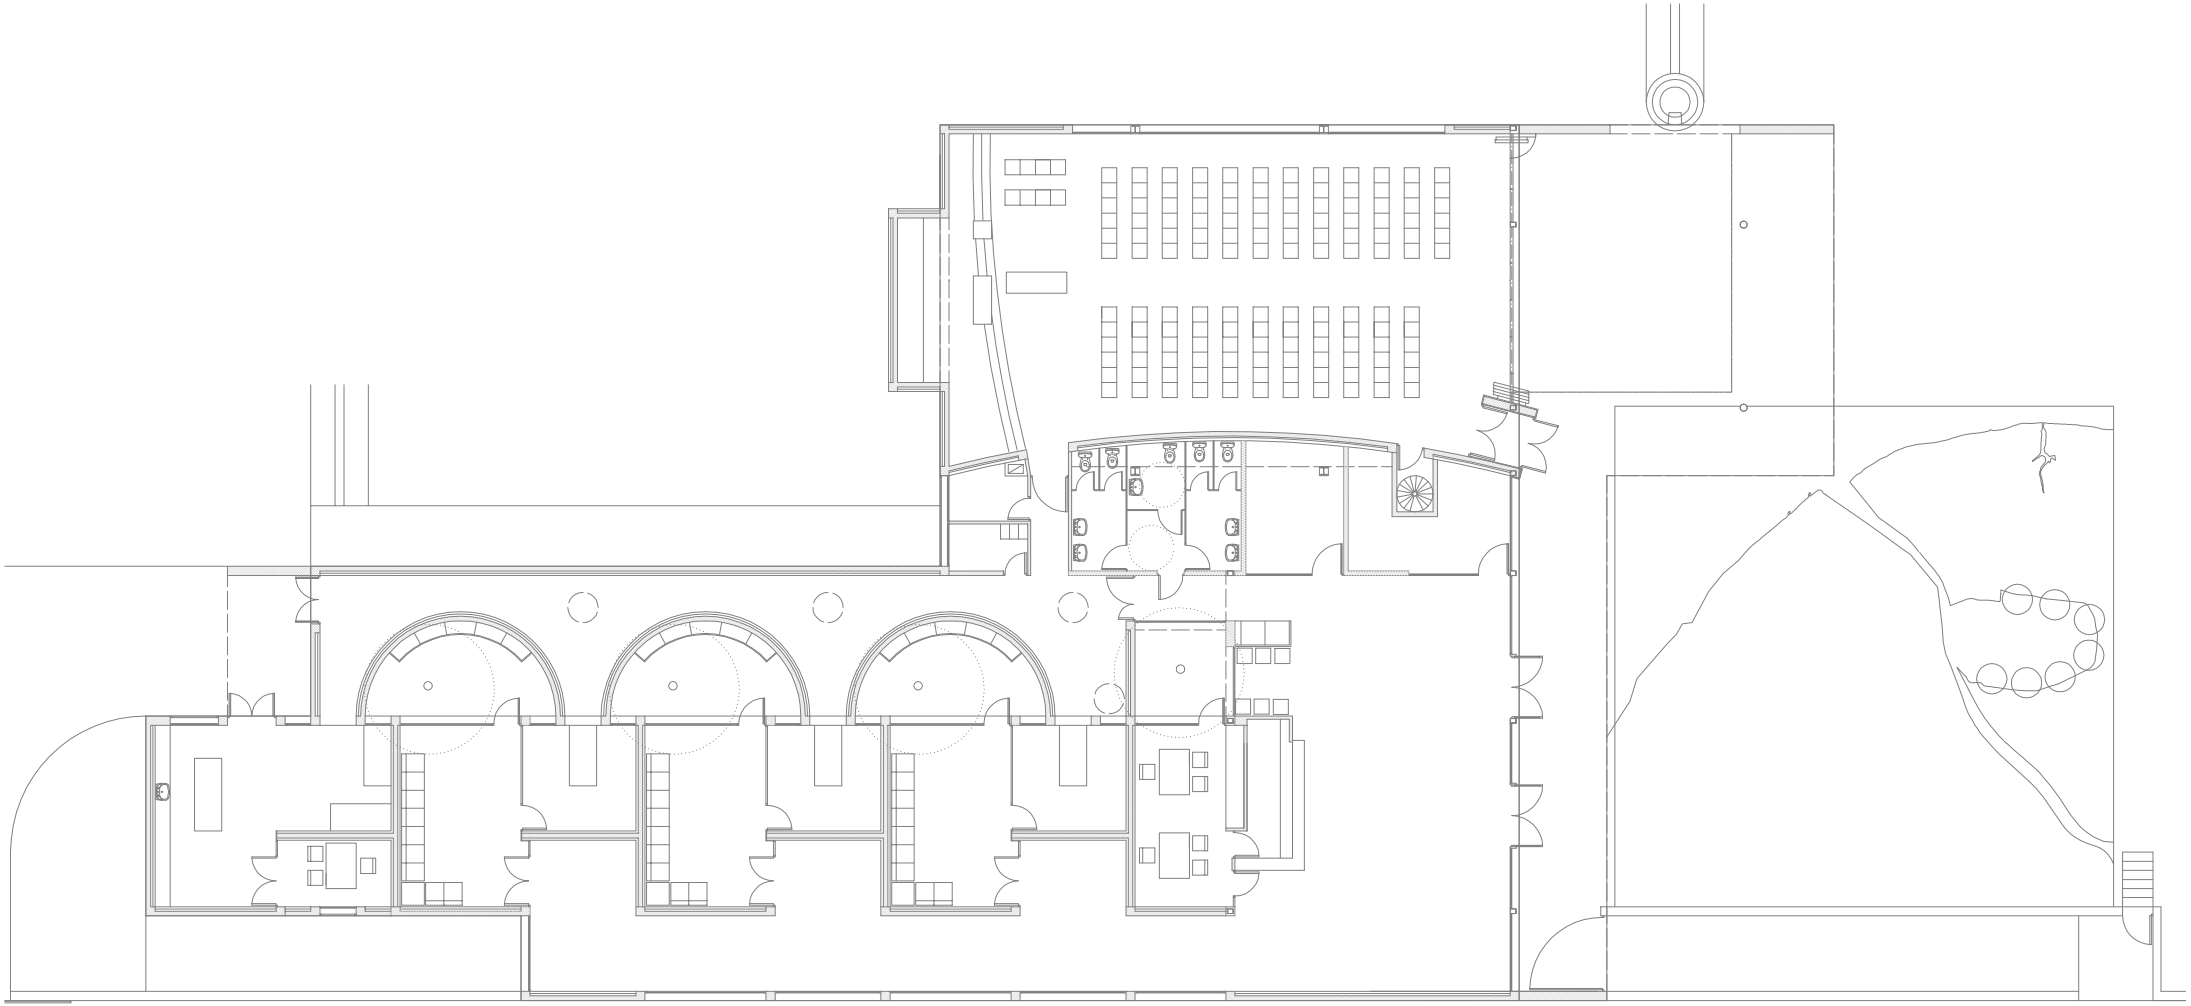

Ajuntament del Prat de Llobregat
ÀREA D'URBANISME

PROJECTE:
**PLA D'ACCESSIBILITAT**
**DIAGNOSI EDIFICACIÓ**

TÍTOL DE PLÀNOL:
**TANATORI MUNICIPAL. CEMENTIRI SUD**
**PLANTA**

ESCALA:
1:250

ORIENTACIÓ:

DATA:
Desembre 2019

Nº DE PLÀNOL:
**076_02**

# DIAGNÒSTIC D'ACCESSIBILITAT
## Centre cívic Jardins de la Pau

**78** 1

## IDENTIFICACIÓ

Adreça
Jardins de la Pau 1

Coord UTM: 424574, 4574951

Ús
Centre cívic

Nº de plantes
PB+2PP

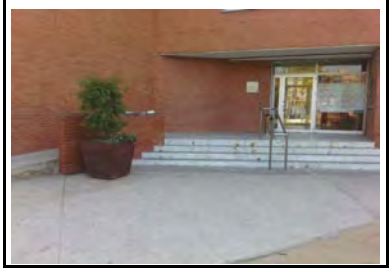

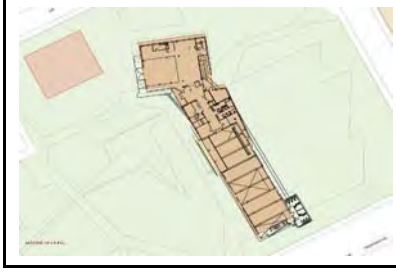

## DESCRIPCIÓ GENERAL DE L'EDIFICI

Edifici aïllat, amb cos central de PB+2PP, amb ús de Centre Cívic de barri i accessos des dels Jardins de La Pau.
L'anàlisi de l'edifici s'ha realitzat a partir de la visita a les instal·lacions i els plànols.

## DIAGNÒSTIC GENERAL ESTAT ACTUAL

| zona | accessible | Parcialment accessible | Adaptat | Practicable | No accessible | Convertible | Altres |
|---|---|---|---|---|---|---|---|
| | (veure definicions en annex informatiu) | | | | | | |
| ACCESSOS | | | | | | | |
| Principal | | | | | | | |
| Secundari | | | | | | | |
| COMUNICACIONS | | | | | | | |
| Horitzontal | | | | | | | |
| Vertical (esc.) | | | | | | | |
| Vertical (asc.) | | | | | | | |
| SERVEIS HIGIÈNICS | | | | | | | |
| Sanitaris | | | | | | | |
| Vestidors | | | | | | | |
| ALTRES | | | | | | | |
| Mobiliari - equipament | | | | | | | |
| Senyalització | | | | | | | |
| Aparcament | | | | | | | |
| Altres | | | | | | | |
| DIAGNOSI CONJUNTA | | | | | | | |

## NIVELL D'ACCESSIBILITAT RESULTANT (Amb l'execució de les intervencions proposades)

| | accessible | Parcialment accessible | Adaptat | Practicable | No accessible | Convertible | Altres |
|---|---|---|---|---|---|---|---|
| DIAGNOSI CONJUNTA | | | | | | | |

## GRAU INTERVENCIÓ TOTAL (Intervencions prioritàries + posteriors)

| Nivell 1 | Nivell 2 | Nivell 3 | Nivell 4 |
|---|---|---|---|
| ☐ | ☒ | ☐ | ☐ |
| (0-10.000 euros) | (10.000-100.000 euros) | 100.000-1.000.000 euros) | (No valorats) |

## VALORACIÓ

| Conceptes | Prioritari | Posterior |
|---|---|---|
| Accessos | | |
| Comunicacions horitzontals | 800,00 € | |
| Comunicacions escales | | 2.000,00 € |
| Comunicacions rampes | | |
| Comunicacions ascensor | | 1.200,00 € |
| Serveis Higiènics | | 6.000,00 € |
| Mobiliari - equipament | | |
| Senyalètica | | |
| Altres | | |
| TOTAL | 800,00 € | 9.200,00 € |
| Imprevistos (10% del total) | 80,00 € | 920,00 € |

| | |
|---|---|
| PEM (intervencions prioritàries) | 880,00 € |
| PEM (intervencions posteriors) | 10.120,00 € |
| **Preu d'Execució Material TOTAL** | 11.000,00 € |

Dades de la darrera revisió

**Data:** Agost 2019

**Nom:** Laia Visa i Manté, arquitecte

Ajuntament del Prat de Llobregat

# DIAGNÒSTIC D'ACCESSIBILITAT
## Centre cívic Jardins de la Pau

**78 2**

## ACCÉS

| ADAPTAT (D.135/1995) | ACCESSIBLE (DB SUA) | PRACTICABLE (D.135/1995) |
|---|---|---|
| **Aproximació:** Amplada lliure mínima de 0,9 m. i una alçada lliure d'obstacles de 2,1 m. [X] | | |
| En els canvis de direcció l'amplada lliure de pas permet inscriure un cercle de Ø1,50 m [X] | | |
| Pendent longitudinal no supera el 8% [-] | | |
| El paviment és dur, no lliscant i sense regruixos diferents del gravat de les peces [X] | | |
| Pendent transversal inferior al 2% [X] | | |
| **Accés a l'edifici:** S'admet un desnivell ≤ 2 cm que s'arrodonirà o s'aixamfranarà el cantell a un màxim de 45º. [X] | **Accés a l'edifici:** No s'admeten graons [X] | **Accés a l'edifici:** En els edificis amb obligatorietat d'instal·lació d'ascensor, només s'admet l'existència d'un graó, d'alçada ≤ 12cm, a l'entrada de [ ] |

## COMUNICACIONS HORITZONTALS

## PARÀMETRES GENERALS

| ADAPTADES (D.135/1995) | ACCESSIBLES (DB SUA) | PRACTICABLES (D.135/1995) |
|---|---|---|
| **Amplada:** ≥ 0,90 m [X] | **Amplada:** ≥ 1,20 m. S'admeten estretaments puntuals: A ≥ 1,00m per a longitud ≤0,50m i separat 0,65m de canvis direcció /forats de pas [X] | **Amplada:** ≥ 0,90 m [ ] |
| **Alçada:** ≥ 2,10 m, lliure d'obstacles en tot el seu recorregut [X] | **Alçada:** ≥ 2,20 m en general (2,10m per a ús restringit) [X] | **Alçada:** ≥ 2,10 m, lliure d'obstacles en tot el seu recorregut [ ] |
| **Canvis de direcció:** l'amplada de pas permet inscriure un Ø1,20 m [X] | **Canvis de direcció:** no es contempla (amplada pas 1,20 m) [ ] | **Canvis de direcció:** l'amplada de pas permet inscriure un cercle de Ø 1,20 m. [ ] |
| **Espai lliure de gir:** a cada planta. Es pot inscriure un cercle de Ø1,50 m [X] | **Espai de gir:** Ø ≥ 1,50 m (lliure d'obstacles) a cada planta [ ]<br>* al vestíbul d'entrada (o portal), [X]<br>* al fons de passadissos de >10m, [X]<br>* davant ascensors accessibles o espai per a previsió [X] | |
| **Graons:** No hi ha cap escala ni graó aïllat. [X] | **Graons:** No hi han graons [X] | **Graons:** No inclou cap tram d'escala. [ ]<br>A les dues bandes d'un graó d'alçada ≤ 14 cm. hi ha un espai lliure pla amb una fondària mínima de 1,20 m. [ ] |
| **Paviment:** és no lliscant [X] | **Paviment:** grau de lliscament segons ús i ubicació (SUA-1)* [ ]<br>No conté elements ni peces soltes (graves i sorres) pelfuts-moquetes: encastats o fixats al terra [X]<br>El sol resistents a la deformació (permeten circulació i arrastrada d'elements pesats, cadires roda, etc, [ ]<br>**Pendent:** ≤ 4% (longitudinal) ≤ 2% (transversal) [X] | |
| | **Senyalització dels itineraris accessibles:** mitjançant símbol internacional d'accessibilitat, SIA i fletxes direccionals. [ ] | |

* Veure Annex informatiu

compleix condició [X]
no compleix condició [-]

Ajuntament del Prat de Llobregat

# DIAGNÒSTIC D'ACCESSIBILITAT
## Centre cívic Jardins de la Pau

**78** 3

## COMUNICACIONS HORITZONTALS

## PORTES

| ADAPTADES (D.135/1995) | ACCESSIBLES (DB SUA) | PRACTICABLES (D.135/1995) |
|---|---|---|
| **Amplada:** ≥ 0,80 m les portes de 2 o més fulles, una d'elles serà ≥ 0,80 m [X] | **Amplada:** ≥ 0,80 m (mesurada en el marc i aportada per 1 fulla) (en posició de màx. obertura: amplada lliure de pas reduït el gruix de la fulla ≥ 0,78 m) [X] | **Amplada:** ≥ 0,80 m [ ] |
| **Alçada:** ≥ 2,00 m [X] | Alçada: ≥ 2,00 m [X] | **Alçada:** ≥ 2,00 m [ ] |
| **Espai lliure de gir:** a les dues bandes d'una porta es pot inscriure un Ø1,50 m. (sense ser escombrat per l'obertura de la porta). S'exceptua a l'interior de la cabina de l'ascensor [X] | **Espai de gir:** a les dues bandes d'una porta hi ha un espai horitzontal Ø1,20 m. (sense ser escombrat per l'obertura de la porta) [X] | **Espai lliure de gir:** a les dues bandes d'una porta es pot inscriure un cercle de Ø 1,20 m, sense ser escombrat per l'obertura de la porta . (S'exceptua a l'interior de la cabina de l'ascensor) [ ] |
| **Manetes:** s'accionen mitjançant mecanismes de pressió o palanca. [X] | **Mecanismes d'obertura i tancament:**<br>Altura de col·locació : 0,80m ÷ 1,20m [X]<br>Funcionament a pressió o palanca i maniobrables amb una sola ma, o bé són automàtics [X]<br>Distància del mecanisme d'obertura a cantonada ≥0,30m [X] | **Manetes:** s'accionen mitjançant mecanismes de pressió o palanca. [ ] |
| **Portes de vidre:**<br>Tenen un sòcol inferior ≥ 0,30m d'alçada, llevat de que el vidre sigui de seguretat. [ ]<br>Visualment te una franja horitzontal d'amplada ≥ 0,05 m, a 1,50 m d'alçada i amb marcat contrast de color. [X] | **Portes de vidre:**<br>Classificació a impacte, com a mínim, (3 B/C 3) [ ]<br>Si no disposen d'elements que permetin la seva identificació (portes, marcs) es senyalitzen segons apartat 1.4 (DB SUA-2)* [X] | |

* Veure Annex informatiu

compleix condició [X]
no compleix condició [-]

# DIAGNÒSTIC D'ACCESSIBILITAT
# Centre cívic Jardins de la Pau

**78** 4

## COMUNICACIONS VERTICALS

## RAMPES

**Rampa exterior accés principal**

**NO HI HAN RAMPES INTERIORS** X

| ADAPTADES (D.135/1995) | ACCESSIBLES (DB SUA) | PRACTICABLES (D.135/1995) |
|---|---|---|
| **Pendents longitudinals:**<br>12% trams < 3 m de llargada ☐<br>≤ 10% trams entre 3 i 10 m de llargada ☐<br>≤ 8% trams > 10 m de llargada X | **Pendents longitudinals:**<br>≤ 10% trams < 3 m de llargada ☐<br>≤ 8% trams < 6 m de llargada -<br>4< p ≤ 6% trams < 9 m de llargada | **Pendents longitudinals:**<br>12% trams ≤ 10 m. de llargada ☐ |
| **Pendent transversal:** ≤ 2% en rampes exteriors X | **Pendent transversal:** ≤ 2% X | **Pendent transversal:** ≤ 2% en rampes exteriors ☐ |
| **Trams:** La llargada de cada tram és ≤ 20 m. X<br>Al inici i al final de cada tram de rampa hi ha un replà de 1,50 m de llargada mínima. X<br>En la unió de trams de diferent pendent es col·loquen replans ☐ | **Trams:** llargada màxima tram ≤ 9 m. amplada ≥ 1,20m rectes o amb radi de curvatura ≥ 30m -<br>Al inici i al final de cada tram hi ha una superfície horitzontal ≥ 1,20m de long. en la direcció de la rampa X | **Trams:** En els dos extrems d'una rampa hi ha un espai lliure amb una fondària de 1,20 m. ☐ |
| **Replans:** Els replans intermedis tenen una llargada mínima de 1,50 m en la direcció de circulació. ☐ | **Replans:** entre trams d'una mateixa direcció: amplada ≥ la de la rampa longitud ≥ 1,50 m (mesurada a l'eix) ☐<br>Entre trams amb canvi de direcció: l'amplada de la rampa no es redueix ☐<br>Els passadissos d'amplada < 1,20m i les portes es situen a > 1,50m de l'arrencada d'un tram ☐ | **Replans:** (als dos extrems d'una rampa hi ha un espai lliure amb una fondària de 1,20 m) ☐ |
| **Barreres protecció:** a ambdós costats X | **Barreres protecció:** desnivell > 0,55m X | **Barreres protecció:** a ambdós costats ☐ |
| **Passamans:** situats a una alçada entre 0,90 i 0,95 m X<br>Amb disseny anatòmic (permet adaptar la ma) X<br>Amb una secció igual o equivalent a la d'un tub rodó de ø entre 3 i 5 cm X<br>Separat ≥ 4 cm dels paraments verticals. X | **Passamans**: per a rampes amb: p ≥ 6% i desnivell > 18,5 cm.<br>Continus i als dos costats a una altura entre 0,90 m - 1,10 m, i un altre a una altura entre 0,65 0,75 m X<br>Trams de rampa de l > 3 m<br>Prolongació horitzontal dels passamans > 0,30 m en els extrems X<br>Són continus, ferms i es podran agafar fàcilment X<br>Separats del parament ≥ 0,04 m X<br>El sistema de subjecció no interfereix el pas continu de la ma X | **Passamans:** com a mínim a un costat situats a una alçada entre 0,90 i 0,95 m ☐ |
| **Elements de protecció lateral:** es disposa longitudinalment amb una alçària ≥ 10 cm per sobre del terra (evitar la sortida accidental de rodes i bastons) X | **Elements de protecció lateral:** per als costats oberts de les rampes amb p ≥ 6% i desnivell > 18,5 cm i amb una alçària ≥ 10 cm X | |

compleix condició X
no compleix condició -

# DIAGNÒSTIC D'ACCESSIBILITAT
## Centre cívic Jardins de la Pau

**78 5**

## COMUNICACIONS VERTICALS

## ASCENSOR

DB SUA: Obligatori per accedir a plantes amb elements accessibles, o alçada superior a dues plantes, o més de 200 $m^2$,o "ús públic" de més de 100 $m^2$. Si no hi ha accés per una rampa.

**OBLIGATORI** [X] **EXISTENT** [X] **NO DISPOSA D'ASCENSOR** [ ]

| ADAPTATS (D.135/1995) | ACCESSIBLES (DB SUA)* | PRACTICABLES (D.135/1995) |
|---|---|---|
| **Dimensions cabina:** sentit d'accés ≥ 1,40 m, sentit perpendicular ≥ 1,10 m [-] | **Dimensions mínimes de cabina:**<br>- Su ≤ 1000m2 (exclosa planta accés)<br>*1 porta o 2 enfrontades: 1,00 x 1,25m [ ]<br>*2 portes en angle: 1,40 x 1,40m [ ]<br>- Su > 1000m2 (exclosa planta accés)<br>*1 porta o 2 enfrontades: 1,10 x 1,40m [ ]<br>*2 portes en angle: 1,40 x 1,40m [ ] | **Dimensions cabina:** sentit d'accés ≥ 1,20 m, sentit perpendicular ≥ 0,90 m, superfície ≥ 1,20 $m^2$. [X] |
| | **Accés en planta:** [ ]<br>Portes de color contrastat amb parets [ ]<br>Espai lliure sense obstacles ni pendent de Ø1,50 m [ ]<br>Separació entre cabina i replà ≤2 cm [ ] | |
| **Portes de la cabina:** són automàtiques [X]<br>**Portes del recinte:** són automàtiques [X]<br>**Amplada portes:** ≥ 0,80 m. davant de les portes es pot inscriure un Ø1,50 m [X] | **Portes:**<br>Seran automàtiques i correderes [X]<br>Ample de pas de 80cm [X]<br>Temps de 20 s. de portes obertes i boto de tancament de portes [ ]<br>Equipades amb sensor de detecció de persones entre 25 i 180 cm [ ] | **Portes de la cabina:** són automàtiques [X]<br>**Portes del recinte:** manuals o automàtiques [X]<br>**Amplada portes:** ≥ 0,80 m. davant de les portes es pot inscriure un Ø1,20 m sense ser escombrat per l'obertura de la porta [X] |
| **Botoneres:** Alçada de col·locació: entre 1,00 i 1,40 m respecte al terra. Tenen la numeració en Braille o en relleu [X] | **Botoneres:**<br>Botons ≥Ø3 cm, color contrastat, Braille i alt relleu ≥0,8 mm [ ]<br>Botons de planta entre 90 i 110 cm respecte al terra i prop de la porta [ ]<br>Botons de cabina entre 90 i 120 cm respecte al terra i a ≥40 cm de la cantonada [ ]<br>Alarma amb senyal lluminosa i enllaç amb bucle magnètic [ ] | **Botoneres:** Alçada de col·locació: entre 1,00 i 1,40 m respecte al terra. [ ] |
| **Passamans:** La cabina en disposa a una alçada entre 0,90 i 0,95 m. [-]<br>Amb disseny anatòmic (permet adaptar la ma) [ ]<br>Amb una secció igual o equivalent a la d'un tub rodó de Ø entre 3 i 5 cm [ ]<br>Separat ≥ 4 cm dels paraments verticals. [-] | **Passamans:** [-]<br>Perimetral a 90 cm d'alçada<br>**Mirall:** [ ]<br>En ascensors ≤Ø150 cal mirall enfrontat a la porta. Cantell inferior entre 30-90 cm | |
| **Senyalització**: - Indicació del nombre de cada planta amb número en alt relleu (dimensió x 10 cm) [-]<br>Col·locat a una alçada d'1,40m des del terra (al costat de la porta de l'ascensor) [ ] | **Senyalització:** - mitjançant símbol internacional d'accessibilitat, SIA [-]<br>Fora i dins de cabina senyalització visual de planta i sentit de desplaçament [-]<br>En cabina senyal sonora de planta, sentit de desplaçament i obertura-tancament de potes [-] | |

* Remet al compliment de la norma UNE EN 81-70:2004 "Accessibilitat a los ascensores de personas, incluyendo personas con discapacidad".

compleix condició [X]
no compleix condició [-]

Ajuntament del Prat de Llobregat

# DIAGNÒSTIC D'ACCESSIBILITAT
## Centre cívic Jardins de la Pau

**78** 6

## COMUNICACIONS VERTICALS: ESCALES

| ADAPTADES (D.135/1995) | | | ACCESSIBLES (DB SUA) | |
|---|---|---|---|---|
| **Amplada** | ≥ 1,00 m | X | **Amplada** | En funció de l'ús i del nombre de persones, taula 4.1 SUA-1 |
| | | | | ≥ 1,00m si comunica amb una zona accessible X |
| **Altura de pas** | ≥ 2,10 m | X | **Altura de pas** | ≥ 2,20 m X |
| **Graons** | Frontal F ≤ 0,16m | - | **Graons** | Frontal 0,13 ≤ F ≤ 0,175m X |
| | Estesa, E ≥ 0,30m | X | | Estesa, E ≥ 0,28m X |
| | Si la projecció en planta no és recta, l'estesa, E ≥ 0,30m a 0,40m de la part interior | | | 0,54m ≤ 2F +E ≤ 0,70m (al llarg de tota l'escala) X |
| | | | | Els graons no tenen ressalts (bocel) X |
| | L'estesa no presenta discontinuïtats quan s'uneix amb l'alçària (no tenen ressalts) | X | | Graons amb frontal , vertical o formant un angle ≤ 15º amb la vertical, (per a edificis sense itinerari accessible alternatiu) X |
| **Trams:** | Nombre de graons seguits ≤ 12. | X | **Trams:** | Salva una altura ≤ 2,25m X |
| | | | | Són rectes, corbats o mixtes (veure apartat 4.2.2 SUA-1, els usos pels quals només són rectes)* X |
| | | | | Entre dues plantes consecutives d'una mateixa escala tots els graons tenen el mateix frontal X |
| | | | | Entre dos trams consecutius de plantes diferents el frontal varia com a màxim ±10mm X |
| | | | | Tots els graons dels trams rectes tenen la mateixa estesa X |
| **Replans:** | Els replans intermedis tindran una llargada ≥ 1,20 m. | X | **Replans:** | Entre trams d'una mateixa direcció: amplada ≥ la de l'escala longitud ≥ 1,00 m (mesurada a l'eix) |
| | | | | Entre trams amb canvi de direcció: l'amplada de l'escala no es redueix - |
| | | | | Els passadissos d'amplada < 1,20m i les portes es situen a ≥ 0,40m de l'arrencada d'un tram X |
| | | | **Replans de planta:** | Senyalització visual i tàctil amb franja de paviment en l'arrencada dels trams. (0,80m de longitud en el sentit de la marxa; amplada la de l'itinerari i gravat direccional perpendicular a l'eix de l'escala) - |
| **Barreres de protecció, Passamans i Elements protectors:** | Passamans a ambdós costats | - | **Barreres de protecció, Passamans i Elements protectors:** | Col·locació 1 costat X |
| | Situats a una alçada entre 0,90 i 0,95 m | - | | Col·locació 2 costats escales amb desnivell > 0,55m i amplada > 1,20m o quan no hi hagi ascensor alternatiu - |
| | Amb disseny anatòmic (permet adaptar la ma) i amb una secció igual o equivalent a la d'un tub rodó de ø entre 3 i 5 cm | - | | Passamà intermedi: trams amplada > 4m |
| | | | | Altura de col·locació entre 0,90m i 1,10m - |
| | Separat ≥ 4 cm dels paraments verticals. | X | | Seran ferms i es podran agafar fàcilment, X |
| | | | | Separats del parament ≥ 0,04m X |
| | | | | El sistema de subjecció no interferirà el pas continu de la ma. X |

* Veure Annex informatiu

compleix condició X
no compleix condició -

# DIAGNÒSTIC D'ACCESSIBILITAT
# Centre cívic Jardins de la Pau

**78** 7

## SERVEIS HIGIÈNICS - Vestíbul

### ADAPTATS (D.135/1995)

#### Cambra higiènica

| | |
|---|---|
| **Portes:** Amplada mínima de 0,80 m. | X |
| Obertura: cap l'exterior o ser corredisses | - |
| Les manetes s'accionen mitjançant mecanismes de pressió o palanca. | X |
| **Espai lliure de gir:** es pot inscriure un Ø1,50 m. entre 0 i 0,7 m. | X |
| **Espai d'apropament lateral:** al vàter, banyera, dutxa, bidet i el frontal al rentamans serà de 0,8 m. com a mínim | - |
| **Rentamans:** sense peu ni mobiliari inferior | X |
| **Barres de suport:** Disposa de dues barres de suport a una alçada entre 0,7 i 0,75 m. | X |
| La barra del costat d'apropament és batent | X |
| **Miralls:** amb cantell inferior a 0,9 m. del terra | - |
| **Accessoris i mecanismes** a una alçada entre 0,4 i 1,4 m. | X |
| **Aixetes:** amb accionament de pressió o palanca | X |
| Paviment: no lliscant | X |
| Senyalització: Indicadors de serveis homes o dones de lectura tàctil i senyalització sobre la maneta en alt relleu H pels homes i D per les dones | - |

#### Vestidors

| | |
|---|---|
| **Portes:** Amplada mínima de 0,80 m. | |
| Obertura cap l'exterior o ser corredisses | |
| Les manetes s'accionen mitjançant mecanismes de pressió o palanca. | |
| **Espai lliure de gir:** es pot inscriure un Ø1,50 m. sense ser escombrat per l'obertura de la porta | |
| **Espai d'apropament lateral:** a taquilles, bancs, dutxes i mobiliari en general de 0,8 m. com a mínim | |
| **Espai de circulació:** te una amplada mínima de 0,9 m. | |
| **Dutxa:** amb espai d'utilització de dimensions mínimes 0,8 m. d'amplada i 1,2 de fondària a més de l'espai d'apropament lateral. | |
| La base de la dutxa està enrasada amb el paviment | |
| Disposa d'un seient abatible fixat al costat curt de l'espai de 0,4*0,4 m. | |
| Disposa de dues barres de suport a una alçada entre 0,7 i 0,75 m. | |
| La barra del costat d'apropament és batent | |
| Els accessoris i mecanismes estan a una alçada entre 0,4 i 1,4 m. | |
| Les aixetes tenen accionament de pressió o palanca | |
| Les aixetes estan situades al centre del costat llarg a una alçada respecte el terra d'entre 0,9 i 1,2 m. | |
| El paviment és no lliscant | |
| **Vestidors:** existeix un espai que es pugui tancar d'unes dimensions on es pot inscriure un Ø1,50 m. sense ser escombrat per l'obertura de la porta | |
| **Senyalització:** Indicadors de serveis homes o dones de lectura tàctil i senyalització sobre la maneta en alt relleu H | |

### ACCESSIBLES (DB SUA)

#### Cambra higiènica

| | |
|---|---|
| Comunicat amb un itinerari accessible | X |
| **Espai de gir** Ø1,50m lliure d'obstacles | X |
| **Portes:** compleixen condicions d'itinerari accessible | X |
| Abatibles cap al exterior o correderes | - |
| **Barres de recolzament, mecanismes i accessoris** diferenciats cromàticament | X |

#### Vestidors

| | |
|---|---|
| Comunicat amb un itinerari accessible | |
| **Espai de circulació:** ample de pas ≥1,20m en bateries de lavabos, dutxes, vestidors, espais de taquilles,... | |
| **Espai de gir** Ø1,50m lliure d'obstacles | |
| **Portes:** compleixen condicions d'itinerari accessible | |
| Les portes de cabines accessibles són abatibles cap al exterior o correderes | |
| **Dutxes:** per usuaris amb cadires de rodes espai de 0,80x1,20m | |
| Si es en recinte tancat, espai de gir de Ø1,50m lliure d'obstacles | |
| **Barres de recolzament, mecanismes, accessoris i seient** diferenciats cromàticament | |

#### Equipament de sanitaris i vestidors

| | |
|---|---|
| **Lavabo:** espai lliure inferior ≥0,7x0,5 m, sense pedestal | X |
| **Inodor:** alçada seient entre 0,45 i 0,50 m | - |
| Espai de transferència lateral ≥0,8x0,75 m. | - |
| En ús públic, espai de transferència als dos costats | - |
| Barres horitzontals als dos costats separades 65-70cm | X |
| Mecanismes de descàrrega a pressió o palanca, amb polsadors de gran superfície | - |
| **Dutxa:** terra enrassat amb pendent ≤2% | |
| Disposa de seient abatible i amb respatllers de seient ≥0,4x0,4x0,45 m | |
| Espai de transferència lateral ≥0,8 m al costat del seient. | |
| Al costat del seient barres horitzontals perimetrals en almenys dues parets que facin cantonada i barra vertical a 60 cm de la cantonada o del respatller del seient | |
| **Urinari:** si hi ha més de 5 ut. com a mínim una te l'alçada entre 0,3 i 0,4 m | - |
| **Barres de recolzament:** secció Ø30-40 mm, separades 45-55 mm del parament | X |
| Al costat del seient barres horitzontals perimetrals en almenys dues parets que facin cantonada i barra vertical a 60 cm de la cantonada o del respatller del seient | |
| Horitzontals a una alçada entre 70-75 cm, longitud ≥70 cm, abatibles al costat de la transferència | X |
| **Griferia**: automàtica dotada de sensors de presència o manual tipus monomando amb palanca llarga tipus gerontològic. | - |
| Abast horitzontal des de seient ≤60 cm | |
| **Mirall:** alçada cantell inferior ≤90 cm, o orientable fins 10% sobre la vertical | - |

compleix condició X
no compleix condició -

# DIAGNÒSTIC D'ACCESSIBILITAT
## Centre cívic Jardins de la Pau

**78** 7'

## SERVEIS HIGIÈNICS - Gent gran

### ADAPTATS (D.135/1995)

#### Cambra higiènica

| | |
|---|---|
| **Portes:** Amplada mínima de 0,80 m. | X |
| Obertura: cap l'exterior o ser corredisses | X |
| Les manetes s'accionen mitjançant mecanismes de pressió o palanca. | X |
| **Espai lliure de gir:** es pot inscriure un Ø1,50 m. entre 0 i 0,7 m. | X |
| **Espai d'apropament lateral:** al vàter, banyera, dutxa, bidet i el frontal al rentamans serà de 0,8 m. com a mínim | X |
| **Rentamans:** sense peu ni mobiliari inferior | X |
| **Barres de suport:** Disposa de dues barres de suport a una alçada entre 0,7 i 0,75 m. | X |
| La barra del costat d'apropament és batent | X |
| **Miralls:** amb cantell inferior a 0,9 m. del terra | - |
| **Accessoris i mecanismes** a una alçada entre 0,4 i 1,4 m. | X |
| **Aixetes:** amb accionament de pressió o palanca | X |
| Paviment: no lliscant | X |
| Senyalització: Indicadors de serveis homes o dones de lectura tàctil i senyalització sobre la maneta en alt relleu H pels homes i D per les dones | - |

#### Vestidors

| | |
|---|---|
| **Portes:** Amplada mínima de 0,80 m. | |
| Obertura cap l'exterior o ser corredisses | |
| Les manetes s'accionen mitjançant mecanismes de pressió o palanca. | |
| **Espai lliure de gir:** es pot inscriure un Ø1,50 m. sense ser escombrat per l'obertura de la porta | |
| **Espai d'apropament lateral:** a taquilles, bancs, dutxes i mobiliari en general de 0,8 m. com a mínim | |
| **Espai de circulació:** te una amplada mínima de 0,9 m. | |
| **Dutxa:** amb espai d'utilització de dimensions mínimes 0,8 m. d'amplada i 1,2 de fondària a més de l'espai d'apropament lateral. | |
| La base de la dutxa està enrasada amb el paviment | |
| Disposa d'un seient abatible fixat al costat curt de l'espai de 0,4*0,4 m. | |
| Disposa de dues barres de suport a una alçada entre 0,7 i 0,75 m. | |
| La barra del costat d'apropament és batent | |
| Els accessoris i mecanismes estan a una alçada entre 0,4 i 1,4 m. | |
| Les aixetes tenen accionament de pressió o palanca | |
| Les aixetes estan situades al centre del costat llarg a una alçada respecte el terra d'entre 0,9 i 1,2 m. | |
| El paviment és no lliscant | |
| **Vestidors:** existeix un espai que es pugui tancar d'unes dimensions on es pot inscriure un Ø1,50 m. sense ser escombrat per l'obertura de la porta | |
| **Senyalització:** Indicadors de serveis homes o dones de lectura tàctil i senyalització sobre la maneta en alt relleu H | |

### ACCESSIBLES (DB SUA)

#### Cambra higiènica

| | |
|---|---|
| Comunicat amb un itinerari accessible | X |
| **Espai de gir** Ø1,50m lliure d'obstacles | X |
| **Portes:** compleixen condicions d'itinerari accessible | X |
| Abatibles cap al exterior o correderes | X |
| **Barres de recolzament, mecanismes i accessoris** diferenciats cromàticament | - |

#### Vestidors

| | |
|---|---|
| Comunicat amb un itinerari accessible | |
| **Espai de circulació:** ample de pas ≥1,20m en bateries de lavabos, dutxes, vestidors, espais de taquilles,... | |
| **Espai de gir** Ø1,50m lliure d'obstacles | |
| **Portes:** compleixen condicions d'itinerari accessible | |
| Les portes de cabines accessibles són abatibles cap al exterior o correderes | |
| **Dutxes:** per usuaris amb cadires de rodes espai de 0,80x1,20m | |
| Si es en recinte tancat, espai de gir de Ø1,50m lliure d'obstacles | |
| **Barres de recolzament, mecanismes, accessoris i seient** diferenciats cromàticament | |

#### Equipament de sanitaris i vestidors

| | |
|---|---|
| **Lavabo:** espai lliure inferior ≥0,7x0,5 m, sense pedestal | X |
| **Inodor:** alçada seient entre 0,45 i 0,50 m | - |
| Espai de transferència lateral ≥0,8x0,75 m. | X |
| En ús públic, espai de transferència als dos costats | - |
| Barres horitzontals als dos costats separades 65-70cm | X |
| Mecanismes de descàrrega a pressió o palanca, amb polsadors de gran superfície | - |
| **Dutxa:** terra enrassat amb pendent ≤2% | |
| Disposa de seient abatible i amb respatllers de seient ≥0,4x0,4x0,45 m | |
| Espai de transferència lateral ≥0,8 m al costat del seient. | |
| Al costat del seient barres horitzontals perimetrals en almenys dues parets que facin cantonada i barra vertical a 60 cm de la cantonada o del respatller del seient | |
| **Urinari:** si hi ha més de 5 ut. com a mínim una te l'alçada entre 0,3 i 0,4 m | - |
| **Barres de recolzament:** secció Ø30-40 mm, separades 45-55 mm del parament | X |
| Al costat del seient barres horitzontals perimetrals en almenys dues parets que facin cantonada i barra vertical a 60 cm de la cantonada o del respatller del seient | |
| Horitzontals a una alçada entre 70-75 cm, longitud ≥70 cm, abatibles al costat de la transferència | X |
| **Griferia**: automàtica dotada de sensors de presència o manual tipus monomando amb palanca llarga tipus gerontològic. | |
| Abast horitzontal des de seient ≤60 cm | |
| **Mirall:** alçada cantell inferior ≤90 cm, o orientable fins 10% sobre la vertical | - |

compleix condició X
no compleix condició -

# DIAGNÒSTIC D'ACCESSIBILITAT
# Centre cívic Jardins de la Pau

**78** 8

## MOBILIARI I EQUIPAMENT

| ADAPTATS (D.135/1995) | | ACCESSIBLES (DB SUA) | |
|---|---|---|---|
| **Mobiliari** | | | |
| **Elements sortints i/o voladissos superiors a 0,15 m.:** tenen un element fix entre 0 i 0,15 m. d'alçada o estan situats a una alçada superior a 2,1 m. | | | |
| **Elements de comandament:** (polsadors, brunzidors, alarmes i porters electrònics) estan entre 1 i 1,4 m. | X | **Mecanismes:** alçada entre 80 i 120 cm si són de comandament i control i entre 40 i 120 cm si són presses de corrent o dades | |
| **Atenció al públic:** té, total o parcialment una alçada màxima respecte el terra de 0,85 m. | X | Distància a racons ≥35 cm | |
| Si disposa solament d'apropament frontal, la part inferior entre 0 i 0,7 m. d'alçada, en una amplada de 0,8 m. com a mínim, està lliure d'obstacles. | - | Contrast cromàtic amb l'entorn | |
| | | Interruptors i polsadors d'alarma de fàcil accionament mitjançant puny tancat, colze i una ma o d'accionament | |
| **Taules:** alçada màxima de 0,8 m. | X | **Taulell d'atenció al públic:** | |
| La part inferior entre 0 i 0,7 m. d'alçada, en una amplada de 0,8 m. com a mínim, està lliure d'obstacles. | | Comunicat amb l'accés principal accessible per un itinerari accessible | |
| **Aparell telefònic:** l'element més alt manipulable està a una alçada màxima de 1,4 m. | | Pla treball ≥0,80 m d'ample i alçada ≤0,85 m | |
| | | Espai lliure inferior de 0,7x0,8x0,5 m com a mínim | - |
| **Cabina locutori:** aquesta haurà de tenir unes dimensions mínimes de 0,8 m. d'amplada i 1,2 de fondària lliures d'obstacles i el terra queda enrasat amb el paviment circumdant. L'accés te una amplada mínima de 0,8 m. i una alçada mínima de 2,1 m. | | Si hi ha dispositiu de intercomunicació, està dotat amb bucle d'inducció o altre sistema adaptat | |
| **Plaça d'espectador:** per una cadira de rodes te unes dimensions mínimes de 0,8 d'amplada i 1,2 de fondària. | | | |

## SENYALITZACIÓ

| ADAPTADES (D.135/1995) | | | ACCESSIBLES (DB SUA) | |
|---|---|---|---|---|
| **Accessos als edificis** | | | **Accessos als edificis** | Senyalització SIA i bandes visuals tàctils de color contrastat amb el paviment, amb relleu de 5 ± 1 mm. en el interior - |
| | | | **Itineraris** | Bandes a l'arrencada de les escales tindran 80 cm. de longitud en el sentir de la marxa, amplada la de l'itinerari i estries perpendiculars a l'eix - |
| **Ascensors** | Indicació del nombre de cada planta amb número en alt relleu (dimensió x 10 cm) | - | **Ascensors** | Mitjançant símbol internacional d'accessibilitat, SIA - |
| | Col·locat a una alçada d'1,40m des del terra (al costat de la porta de l'ascensor) | - | | Indicació del nombre de la planta en Braille i aràbic en alt relleu col·locat a una alçada entre 0,80m i 1,20m (brancal dret en el sentit de sortida de la cabina) - |
| **Serveis adaptats** | Indicadors de serveis homes o dones de lectura tàctil i senyalització sobre la maneta en alt relleu H pels homes i D per les dones | - | **Serveis accessibles** | Senyalització SIA X |

## PLACES D'APARCAMENT

**DISPOSA D'APARCAMENT PROPI**

PLACES RESERVADES D'ÚS EXCLUSIU

PLACES RESERVADES PÚBLIQUES

| ADAPTADES (D.135/1995) | | ACCESSIBLES (DB SUA) | |
|---|---|---|---|
| Dimensions ≥3,3x4,5m en bateria i ≥2x4,5m en filera | | Pròxima al accés de vianants del aparcament i s'hi comunica amb un itinerari accessible | |
| Espai d'apropament a la porta del conductor Ø1,5m | | | |
| Comunicat amb un itinerari adaptat | | Espai d'aproximació i transferència: lateral ≥1,20m i posterior ≥3,00m | |
| Senyalització vertical i horitzontal | | | |

compleix condició X
no compleix condició -

Ajuntament del Prat de Llobregat

# SITUACIÓ ACTUAL I PROPOSTES
# Centre cívic Jardins de la Pau



Edifici aïllat, amb cos central de PB+2PP, amb ús de Centre Cívic de barri i accessos des dels Jardins de La Pau. Edifici construït amb anterioritat a l'aplicació del Codi d'accessibilitat de Catalunya. Ha estat objecte de diferents reformes i compleix la majoria dels paràmetres d'aquest, no així amb les més restrictives del DB-SUA d'aprovació posterior.
Tots els accessos disposen de rampes, hi ha ascensor i sanitaris adaptats.

## 1. ACCESSOS

Consta de tres accessos, dos al vestíbul del Centre Cívic i l'altre a la cafeteria i casal de gent gran. Tots ells disposen de rampes i escales amb passamans.
Les portes del vestíbul son automàtiques i els felputs estan encastats

**No es proposa cap mesura correctora.**

## 2. COMUNICACIONS

### 2.1 Comunicacions horitzontals

Els passos són amples i en totes les plantes i ha espais que permeten un gir de Ø1,50 m, i la disposició del mobiliari no produeix estretament de pas.
En planta primera la porta que comunica amb les aules situades sobre el casal de gent gran no disposa d'un full de 0,80 m d'ample de pas.

**Es proposa la substitució d'aquesta porta per una de dos fulls desiguals garantint el pas de 0,8 m.**

### 2.2 Comunicacions verticals

L'edifici consta d'ascensor i de dues escales interiors.
Les dimensions dels graons no compleixen les condicions per a ser adaptades, però si accessibles segons el SUA.
L'ascensor compleix les condicions per a ser considerat accessible per les dimensions de la cabina, però no per la botonera.

**Es proposa la millora de la cabina de l'ascensor i dotar les escales de passamà als dos costats.**

## 3. SERVEIS HIGIÈNICS

Hi ha diferents nuclis de sanitaris. En plata baixa hi ha un sanitari amb equipament per a ser adaptat però que no compleix amb els paràmetres per a transferències laterals. En el Casal de Gent gran hi ha dos cabines de sanitaris adaptats.

**Es proposa la reforma del sanitari aïllat de planta baixa per a fer-lo accessible.**

## 4. MOBILIARI

La consergeria disposa de taulell a nivell de pla de treball, però no d'espai per a l'apropament frontal.
Els mecanismes estan situats entre 1 i 1,4 m.
No s'han apreciat elements sortints.

**No es proposa cap mesura correctora.**

## 5. SENYALITZACIÓ

Amb l'automatització de les portes d'accés es van dotar els vidres de la corresponent franja de senyalització.
L'edifici disposa d'elements visuals de senyalització dels diferents espais i serveis.

**Una diagnosi més completa i les possibles mesures correctores formen part de la Fase 2 del Pla d'accessibilitat**

# DIAGNÒSTIC D'ACCESSIBILITAT
## Annex informatiu

**78 A**

## INSTRUCCIONS PER AL COMPLIMENT DE LA FITXA DE DIAGNÒSTIC D'ACCESSIBILITAT EN EDIFICIS

**Full 1. Identificació i diagnosi general.**
Cal verificar que les dades d'identificació.

**Fulls 2-6. Accés i comunicacions horitzontal i vertical.**
Cal indicar quins dels paràmetres d'accessibilitat es compleixen segons cadascuna de les legislacions vigents.

**Fulls 7-8. Serveis higiènics, mobiliari i equipament.**
Cal indicar quins dels paràmetres d'accessibilitat es compleixen segons cadascuna de les legislacions vigents.

En cas d'existir diversos elements del mateix tipus (escales, ascensors,...) amb característiques diferents, omplir un full per cadascun.
Si cal es poden incloure comentaris per descriure la situació real si aquesta no s'ajusta als paràmetres descrits, o per completar la informació que es considera necessària per a fer la diagnosi.
Si es tracta d'un equipament que ofereix serveis i activitats, cal adjuntar un **llistat dels serveis i activitats amb avaluació del seu grau d'accessibilitat**.

Al final de l'annex s'adjunta un recull dels paràmetres d'altres normatives als que es fa referència en algun dels punts de la fitxa.

## DEFINICIONS

| | |
|---|---|
| ACCESSIBLE | Compleix els principals paràmetres bàsics d'accessibilitat establerts al CTE, SUA 9: Accessibilitat |
| PARCIALMENT ACCESSIBLE | Compleix els principals paràmetres bàsics d'accessibilitat establerts com adaptats en el Codi d'Accessibilitat (Decret 135/1995) i alguns dels d'accessibilitat establerts al CTE, SUA 9: |
| ADAPTAT | Compleix els principals paràmetres bàsics d'accessibilitat establerts com adaptats en el Codi d'Accessibilitat (Decret 135/1995) |
| PRACTICABLE | Compleix els principals paràmetres bàsics d'accessibilitat establerts com practicable en el Codi d'Accessibilitat (Decret 135/1995) |
| NO ACCESSIBLE | Incompleix un o més paràmetres establerts pels criteris anteriors. |
| CONVERTIBLE | Itinerari, instal·lació o servei que mitjançant modificacions d'escassa entitat i baix cost que no afectin la seva configuració essencial, es pot transformar, almenys, en practicable. |
| ALTRES | Si cap de les definicions anteriors es correspon amb la situació existent. Cal fer breu descripció |

Per a poder qualificar un element com accessible cal que s'hi arribi des de l'accés amb un itinerari accessible.

Per a poder qualificar un element com practicable cal que s'hi arribi des de l'accés amb un itinerari practicable

**DIAGNÒSTIC D'ACCESSIBILITAT**
**Annex informatiu**

**78 B**

PARAMETRES D'ALTRES NORMATIVES

**DB SUA 1 Seguridad frente al riesgo de caídas**

1. Resbaladicidad de los suelos

**Tabla 1.2 Clase exigible a los suelos en función de su localización**

| Localización y características del suelo | Clase |
|---|---|
| Zonas interiores secas | |
| - superficies con pendiente menor que el 6% | 1 |
| - superficies con pendiente igual o mayor que el 6% y escaleras | 2 |
| Zonas interiores húmedas, tales como las entradas a los edificios desde el espacio exterior (1), terrazas cubiertas, vestuarios, baños, aseos, cocinas, etc. | |
| - superficies con pendiente menor que el 6% | 2 |
| - superficies con pendiente igual o mayor que el 6% y escaleras | 3 |
| Zonas exteriores. Piscinas (2). Duchas. | 3 |

(1) Excepto cuando se trate de accesos directos a *zonas de uso restringido*.

(2) En zonas previstas para usuarios descalzos y en el fondo de los vasos, en las zonas en las que la profundidad no exceda de 1,50 m.

4. Escaleras y rampas

**Tabla 4.1 Escaleras de *uso general*. Anchura útil mínima de tramo en función del uso**

| Uso del edificio o zona | Anchura útil mínima (m) en escaleras previstas para un número de personas: | | | |
|---|---|---|---|---|
| | ≤ 25 | ≤ 50 | ≤ 100 | > 100 |
| *Residencial Vivienda*, incluso escalera de comunicación con aparcamiento | 1,00 (1) | | | |
| *Docente* con escolarización infantil o de enseñanza primaria *Pública concurrencia* y *Comercial* | 0,80 (2) | 0,90 (2) | 1,00 | 1,10 |
| *Sanitario* Zonas destinadas a pacientes internos o externos con recorridos que obligan a giros de 90º o mayores | 1,40 | | | |
| Otras zonas | 1,20 | | | |
| Casos restantes | 0,80 (2) | 0,90 (2) | 1,00 | |

(1) En edificios existentes, cuando se trate de instalar un ascensor que permita mejorar las condiciones de accesibilidad para personas con discapacidad, se puede admitir una anchura menor siempre que se acredite la no viabilidad técnica y económica de otras alternativas que no supongan dicha reducción de anchura y se aporten las medidas complementarias de mejora de la seguridad que en cada caso se estimen necesarias.

(2) Excepto cuando la escalera comunique con una zona accesible, cuyo ancho será de 1,00 m como mínimo.

**DB SUA 2 Seguridad frente al riesgo de impacto o de atrapamiento**

1. Impacto

### 1.4 Impacto con elementos insuficientemente perceptibles

1 Las grandes superficies acristaladas que se puedan confundir con puertas o aberturas (lo que excluye el interior de viviendas) estarán provistas, en toda su longitud, de señalización visualmente contrastada situada a una altura inferior comprendida entre 0,85 y 1,10 m y a una altura superior comprendida entre 1,50 y 1,70 m. Dicha señalización no es necesaria cuando existan montantes separados una distancia de 0,60 m, como máximo, o si la superficie acristalada cuenta al menos con un travesaño situado a la altura inferior antes mencionada.

2 Las puertas de vidrio que no dispongan de elementos que permitan identificarlas, tales como cercos o tiradores, dispondrán de señalización conforme al apartado 1 anterior.

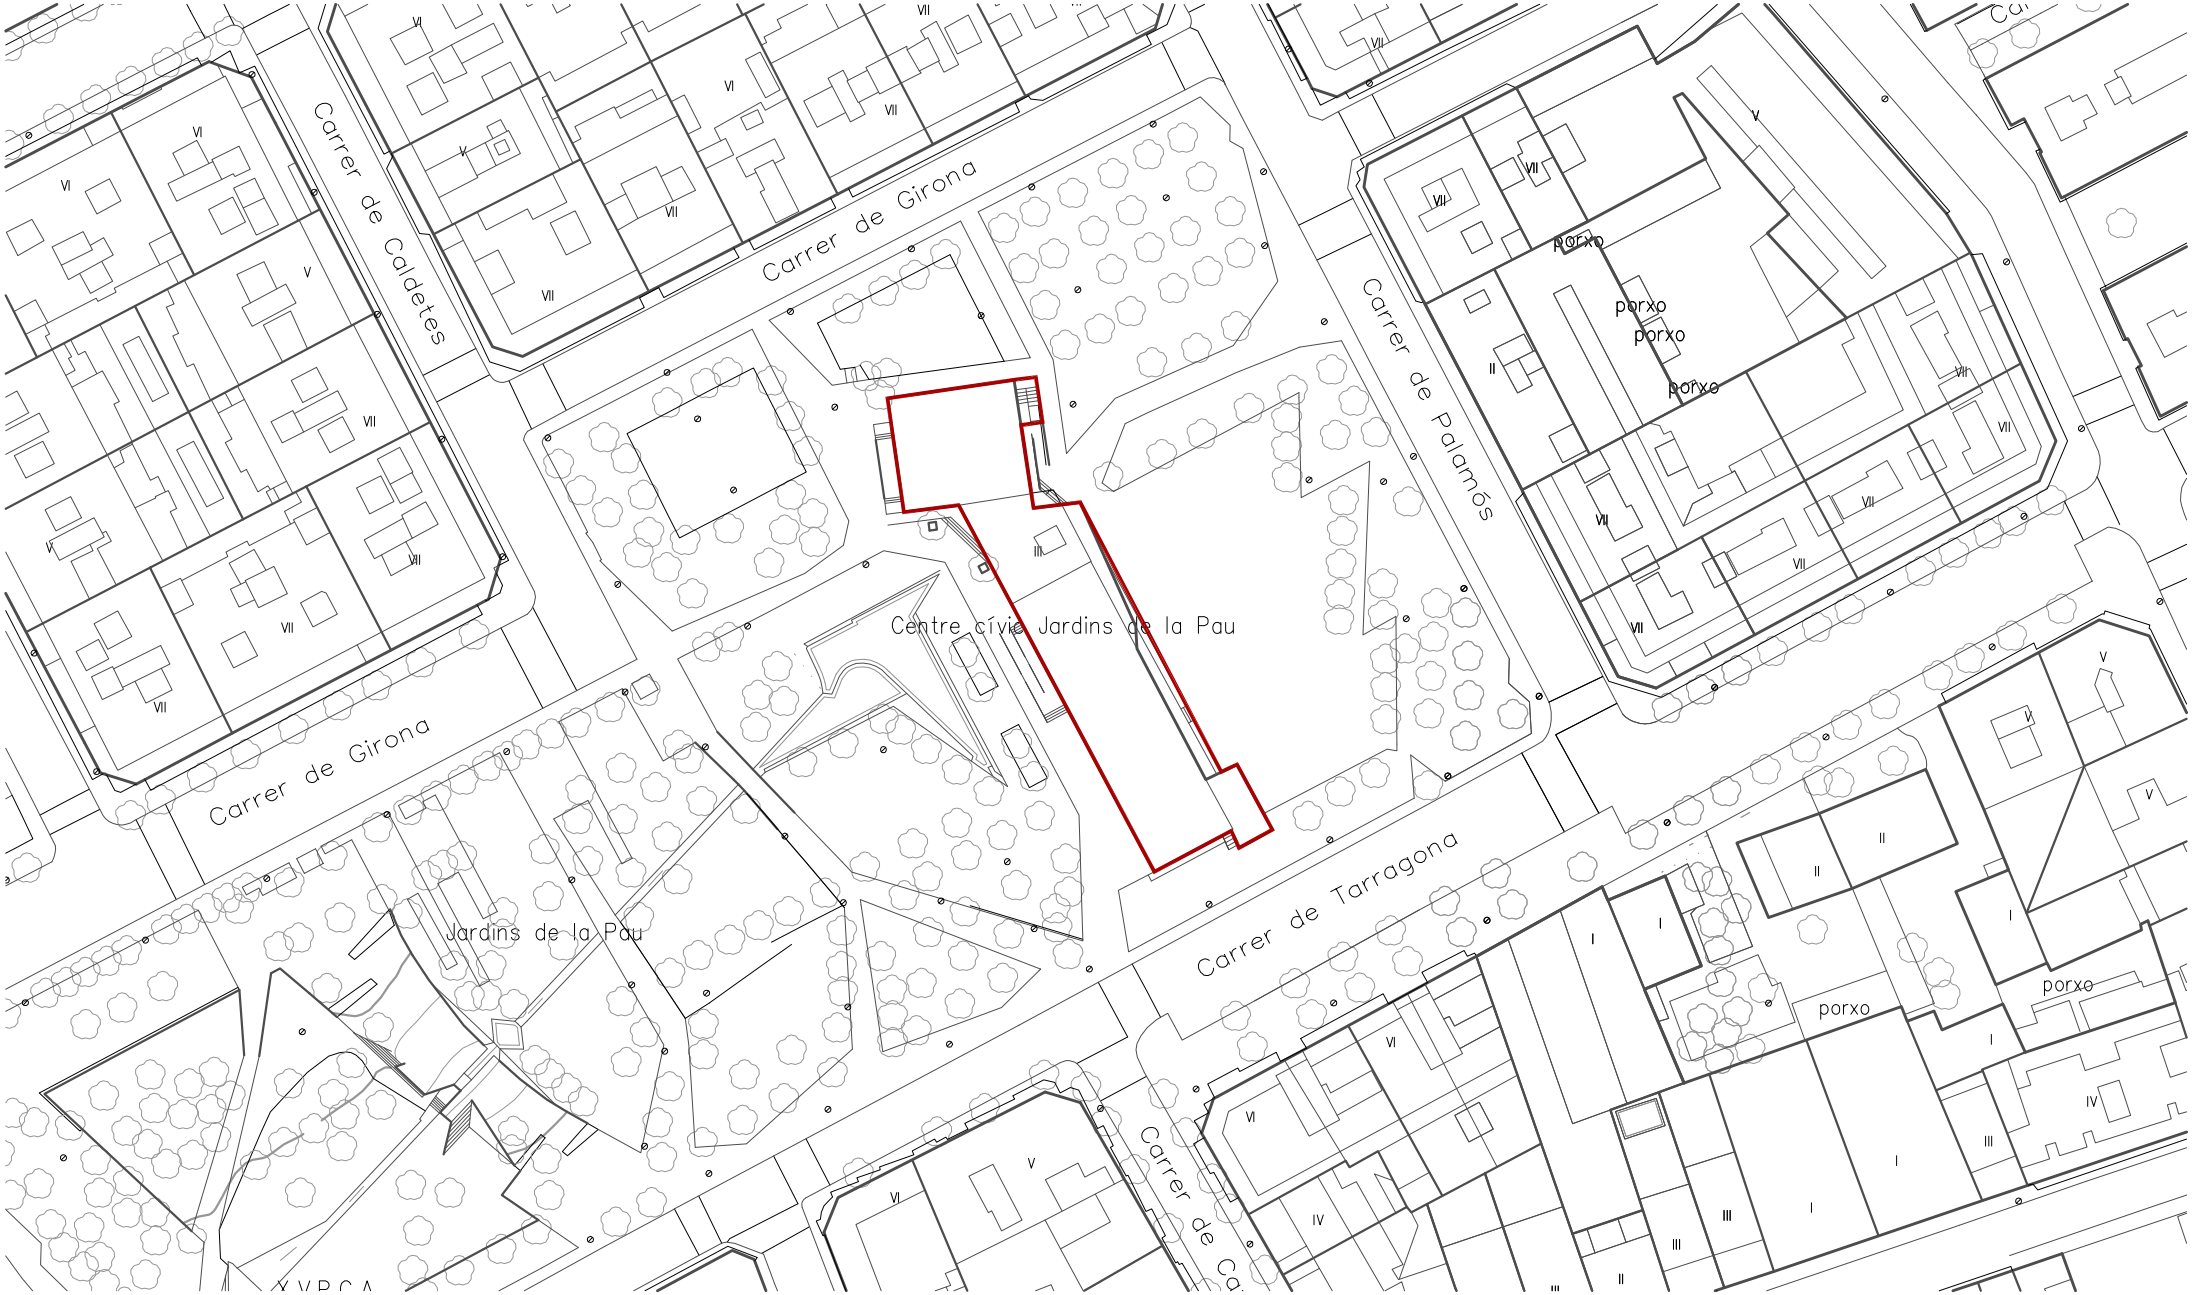


Ajuntament del Prat de Llobregat
ÀREA D'URBANISME

PROJECTE:
**PLA D'ACCESSIBILITAT**
**DIAGNOSI EDIFICACIÓ**

TÍTOL DE PLÀNOL:
**CENTRE CÍVIC JARDINS DE LA PAU**
**EMPLAÇAMENT**

ESCALA:
1:1000

ORIENTACIÓ:

DATA:
Desembre 2019

Nº DE PLÀNOL:
**078_01**

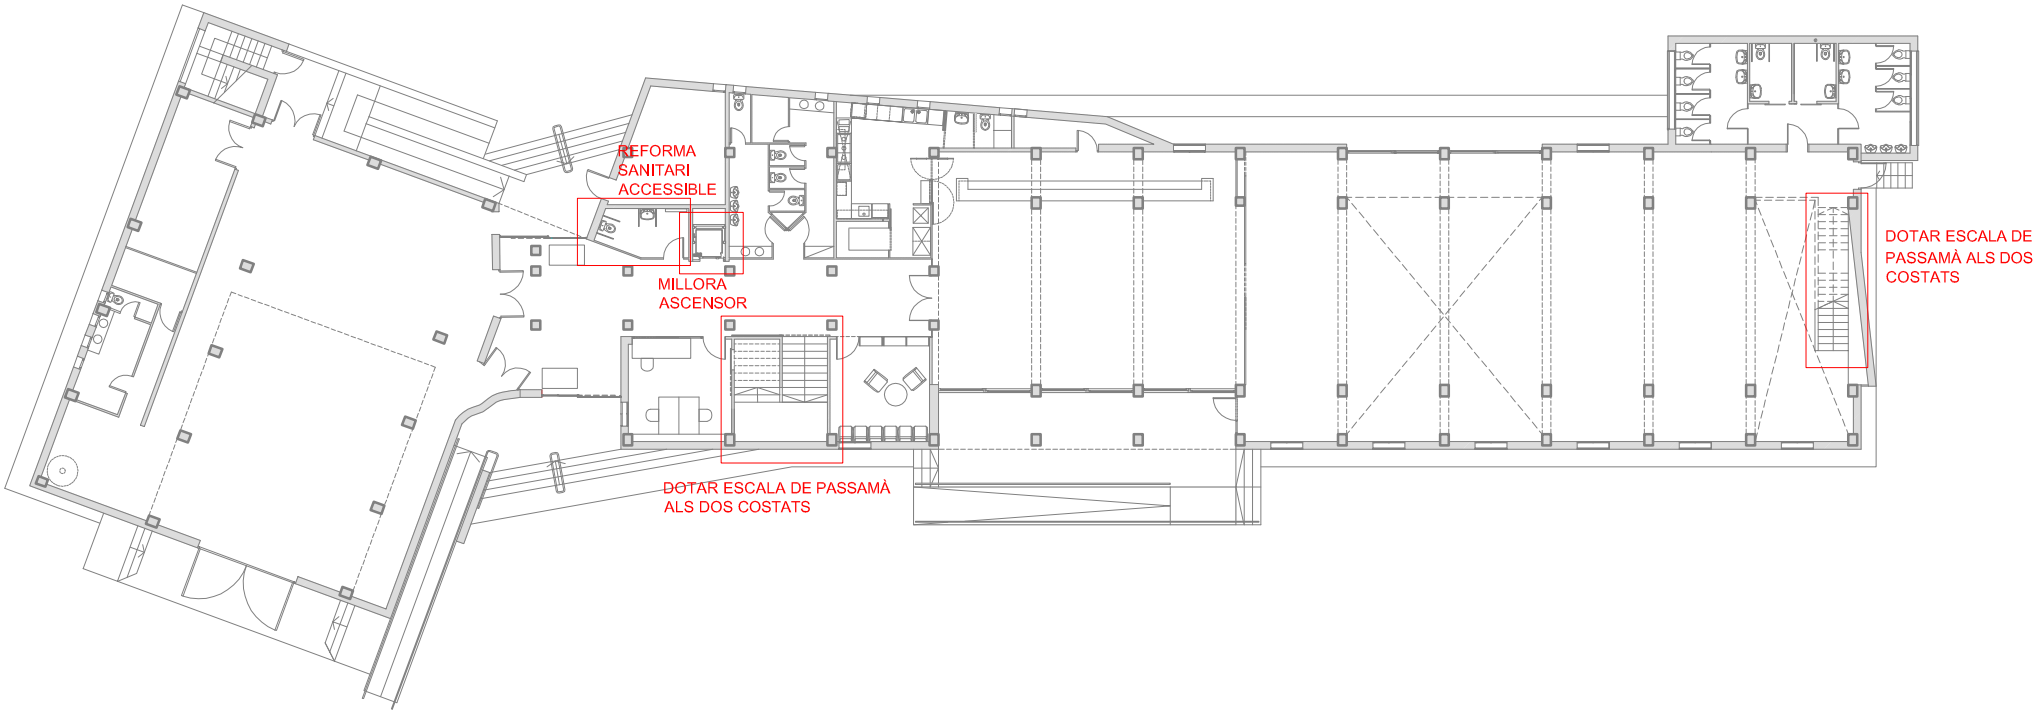


Ajuntament del Prat de Llobregat
ÀREA D'URBANISME

PROJECTE:
**PLA D'ACCESSIBILITAT**
**DIAGNOSI EDIFICACIÓ**

TÍTOL DE PLÀNOL:
**CENTRE CÍVIC JARDINS DE LA PAU**
**PLANTA BAIXA**

ESCALA:
1:300

ORIENTACIÓ:

DATA:
Desembre 2019

Nº DE PLÀNOL:
**078_02**

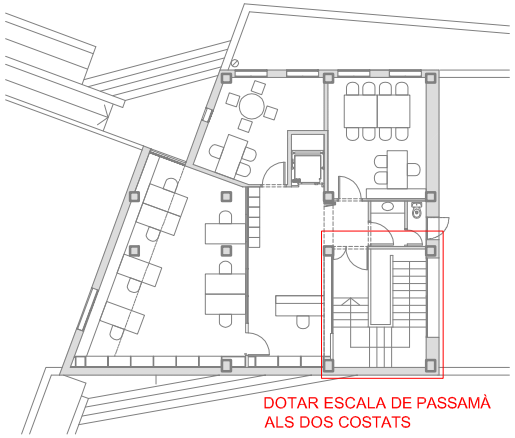


**PLANTA SEGONA**

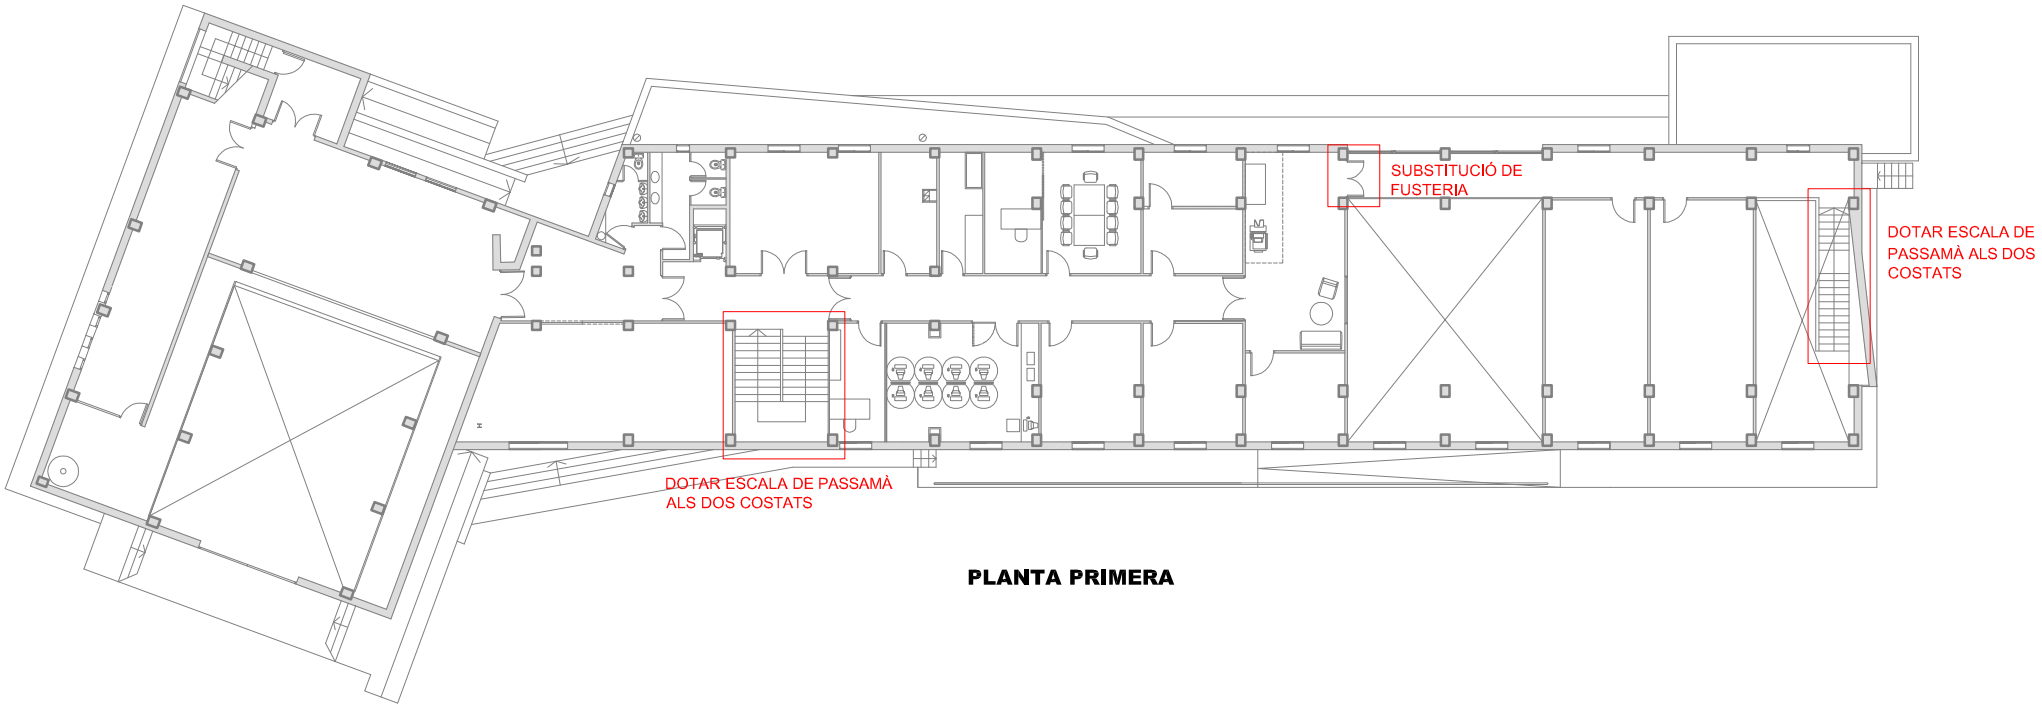


**PLANTA PRIMERA**

Ajuntament del Prat de Llobregat
ÀREA D'URBANISME

PROJECTE:
**PLA D'ACCESSIBILITAT**
**DIAGNOSI EDIFICACIÓ**

TÍTOL DE PLÀNOL:
**CENTRE CÍVIC JARDINS DE LA PAU**
**PLANTES PRIMERA I SEGONA**

ESCALA:
1:300

ORIENTACIÓ:

DATA:
Desembre 2019

Nº DE PLÀNOL:
**078_03**

# DIAGNÒSTIC D'ACCESSIBILITAT
# La Capsa

**79** 1

## IDENTIFICACIÓ

Adreça
avinguda Pare Andreu de Palma 5-7

Coord UTM: 424930, 4575760

Ús
Centre cultural

Nº de plantes
PB+PP

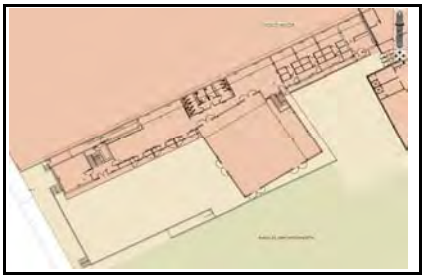

## DESCRIPCIÓ GENERAL DE L'EDIFICI

Edifici destinat a equipament cultural d'arts escèniques i musicals. Consta de sala auditori, escola de música, sales d'assaig i cafeteria.
L'anàlisi de l'edifici s'ha realitzat a partir de la visita a les instal·lacions i els plànols.

## DIAGNÒSTIC GENERAL ESTAT ACTUAL

| zona | accessible | Parcialment accessible | Adaptat | Practicable | No accessible | Convertible | Altres |
|---|---|---|---|---|---|---|---|
| | (veure definicions en annex informatiu) | | | | | | |
| ACCESSOS | | | | | | | |
| Principal | | | | | | | |
| Secundari | | | | | | | |
| COMUNICACIONS | | | | | | | |
| Horitzontal | | | | | | | |
| Vertical (esc.) | | | | | | | |
| Vertical (asc.) | | | | | | | |
| SERVEIS HIGIÈNICS | | | | | | | |
| Sanitaris | | | | | | | |
| Vestidors | | | | | | | |
| ALTRES | | | | | | | |
| Mobiliari - equipament | | | | | | | |
| Senyalització | | | | | | | |
| Aparcament | | | | | | | |
| Altres | | | | | | | |
| DIAGNOSI CONJUNTA | | | | | | | |

## NIVELL D'ACCESSIBILITAT RESULTANT (Amb l'execució de les intervencions proposades)

| | accessible | Parcialment accessible | Adaptat | Practicable | No accessible | Convertible | Altres |
|---|---|---|---|---|---|---|---|
| DIAGNOSI CONJUNTA | | | | | | | |

## GRAU INTERVENCIÓ TOTAL (Intervencions prioritàries + posteriors)

| Nivell 1 | Nivell 2 | Nivell 3 | Nivell 4 |
|---|---|---|---|
| [X] | [ ] | [ ] | [ ] |
| (0-10.000 euros) | (10.000-100.000 euros) | 100.000-1.000.000 euros) | (No valorats) |

## VALORACIÓ

| Conceptes | Prioritari | Posterior |
|---|---|---|
| Accessos | | |
| Comunicacions horitzontals | | |
| Comunicacions escales | | 1.000,00 € |
| Comunicacions rampes | | |
| Comunicacions ascensor | | |
| Serveis Higiènics | | |
| Mobiliari - equipament | | |
| Senyalètica | | |
| Altres | | |
| TOTAL | 0,00 € | 1.000,00 € |
| Imprevistos (10% del total) | 0,00 € | 100,00 € |

| | |
|---|---|
| PEM (intervencions prioritàries) | 0,00 € |
| PEM (intervencions posteriors) | ######## |
| **Preu d'Execució Material TOTAL** | ######## |

Dades de la darrera revisió

**Data:** Octubre 2018

**Nom:** Laia Visa i Manté, arquitecte

Ajuntament del Prat de Llobregat

# DIAGNÒSTIC D'ACCESSIBILITAT
# La Capsa

**79 2**

## ACCÉS

| ADAPTAT (D.135/1995) | ACCESSIBLE (DB SUA) | PRACTICABLE (D.135/1995) |
|---|---|---|
| **Aproximació:** Amplada lliure mínima de 0,9 m. i una alçada lliure d'obstacles de 2,1 m. X<br>En els canvis de direcció l'amplada lliure de pas permet inscriure un cercle de Ø1,50 m X<br>Pendent longitudinal no supera el 8% X<br>El paviment és dur, no lliscant i sense regruixos diferents del gravat de les peces X<br>Pendent transversal inferior al 2% X | | |
| **Accés a l'edifici:** S'admet un desnivell ≤ 2 cm que s'arrodonirà o s'aixamfranarà el cantell a un màxim de 45º. X | **Accés a l'edifici:** No s'admeten graons X | **Accés a l'edifici:** En els edificis amb obligatorietat d'instal·lació d'ascensor, només s'admet l'existència d'un graó, d'alçada ≤ 12cm, a l'entrada de |

## COMUNICACIONS HORITZONTALS

## PARÀMETRES GENERALS

| ADAPTADES (D.135/1995) | ACCESSIBLES (DB SUA) | PRACTICABLES (D.135/1995) |
|---|---|---|
| **Amplada:** ≥ 0,90 m X | **Amplada:** ≥ 1,20 m. S'admeten estretaments puntuals: A ≥ 1,00m per a longitud ≤0,50m i separat 0,65m de canvis direcció /forats de pas X | **Amplada:** ≥ 0,90 m |
| **Alçada:** ≥ 2,10 m, lliure d'obstacles en tot el seu recorregut X | **Alçada:** ≥ 2,20 m en general (2,10m per a ús restringit) X | **Alçada:** ≥ 2,10 m, lliure d'obstacles en tot el seu recorregut |
| **Canvis de direcció:** l'amplada de pas permet inscriure un Ø1,20 m X | **Canvis de direcció:** no es contempla (amplada pas 1,20 m) - | **Canvis de direcció:** l'amplada de pas permet inscriure un cercle de Ø 1,20 m. |
| **Espai lliure de gir:** a cada planta. Es pot inscriure un cercle de Ø1,50 m X | **Espai de gir:** Ø ≥ 1,50 m (lliure d'obstacles) a cada planta X<br>* al vestíbul d'entrada (o portal), X<br>* al fons de passadissos de >10m,<br>* davant ascensors accessibles o espai per a previsió X | |
| **Graons:** No hi ha cap escala ni graó aïllat. X | **Graons:** No hi han graons X | **Graons:** No inclou cap tram d'escala.<br>A les dues bandes d'un graó d'alçada ≤ 14 cm. hi ha un espai lliure pla amb una fondària mínima de 1,20 m. |
| **Paviment:** és no lliscant X | **Paviment:** grau de lliscament segons ús i ubicació (SUA-1)*<br>No conté elements ni peces soltes (graves i sorres) pelfuts-moquetes: encastats o fixats al terra X<br>El sol resistents a la deformació (permeten circulació i arrastrada d'elements pesats, cadires roda, etc,<br>**Pendent:** ≤ 4% (longitudinal) ≤ 2% (transversal) - | |
| | **Senyalització dels itineraris accessibles:** mitjançant símbol internacional d'accessibilitat, SIA i fletxes direccionals. - | |

* Veure Annex informatiu

compleix condició X
no compleix condició -

Ajuntament del Prat de Llobregat

# DIAGNÒSTIC D'ACCESSIBILITAT
# La Capsa

**79** 3

## COMUNICACIONS HORITZONTALS

## PORTES

| ADAPTADES (D.135/1995) | ACCESSIBLES (DB SUA) | PRACTICABLES (D.135/1995) |
|---|---|---|
| **Amplada:** ≥ 0,80 m les portes de 2 o més fulles, una d'elles serà ≥ 0,80 m [X] | **Amplada:** ≥ 0,80 m (mesurada en el marc i aportada per 1 fulla) (en posició de màx. obertura: amplada lliure de pas reduït el gruix de la fulla ≥ 0,78 m) [X] | **Amplada:** ≥ 0,80 m [X] |
| **Alçada:** ≥ 2,00 m [X] | Alçada: ≥ 2,00 m [X] | **Alçada:** ≥ 2,00 m [X] |
| **Espai lliure de gir:** a les dues bandes d'una porta es pot inscriure un Ø1,50 m. (sense ser escombrat per l'obertura de la porta). S'exceptua a l'interior de la cabina de l'ascensor [-] | **Espai de gir:** a les dues bandes d'una porta hi ha un espai horitzontal Ø1,20 m. (sense ser escombrat per l'obertura de la porta) [-] | **Espai lliure de gir:** a les dues bandes d'una porta es pot inscriure un cercle de Ø 1,20 m, sense ser escombrat per l'obertura de la porta . (S'exceptua a l'interior de la cabina de l'ascensor) [-] |
| **Manetes:** s'accionen mitjançant mecanismes de pressió o palanca. [X] | **Mecanismes d'obertura i tancament:**<br>Altura de col·locació : 0,80m ÷ 1,20m [X]<br>Funcionament a pressió o palanca i maniobrables amb una sola ma, o bé són automàtics [X]<br>Distància del mecanisme d'obertura a cantonada ≥0,30m [X] | **Manetes:** s'accionen mitjançant mecanismes de pressió o palanca. [X] |
| **Portes de vidre:**<br>Tenen un sòcol inferior ≥ 0,30m d'alçada, llevat de que el vidre sigui de seguretat. [ ]<br>Visualment te una franja horitzontal d'amplada ≥ 0,05 m, a 1,50 m d'alçada i amb marcat contrast de color. [-] | **Portes de vidre:**<br>Classificació a impacte, com a mínim, (3 B/C 3) [ ]<br>Si no disposen d'elements que permetin la seva identificació (portes, marcs) es senyalitzen segons apartat 1.4 (DB SUA-2)* [ ] | |

* Veure Annex informatiu

compleix condició [X]
no compleix condició [-]

Ajuntament del Prat de Llobregat

# DIAGNÒSTIC D'ACCESSIBILITAT
# La Capsa

**79** 4

## COMUNICACIONS VERTICALS

## RAMPES

**rapes a tots els accessos a aules i bucs**

**NO HI HAN RAMPES INTERIORS**

| ADAPTADES (D.135/1995) | ACCESSIBLES (DB SUA) | PRACTICABLES (D.135/1995) |
|---|---|---|
| **Pendents longitudinals:**<br>12% trams < 3 m de llargada [ ]<br>≤ 10% trams entre 3 i 10 m de llargada [X]<br>≤ 8% trams > 10 m de llargada [ ] | **Pendents longitudinals:**<br>≤ 10% trams < 3 m de llargada [ ]<br>≤ 8% trams < 6 m de llargada [X]<br>4< p ≤ 6% trams < 9 m de llargada [ ] | **Pendents longitudinals:**<br>12% trams ≤ 10 m. de llargada [ ] |
| **Pendent transversal:** ≤ 2% en rampes exteriors [X] | **Pendent transversal:** ≤ 2% [X] | **Pendent transversal:** ≤ 2% en rampes exteriors [ ] |
| **Trams:** La llargada de cada tram és ≤ 20 m. [X]<br>Al inici i al final de cada tram de rampa hi ha un replà de 1,50 m de llargada mínima. [-]<br>En la unió de trams de diferent pendent es col·loquen replans [ ] | **Trams:** llargada màxima tram ≤ 9 m. amplada ≥ 1,20m rectes o amb radi de curvatura ≥ 30m [X]<br>Al inici i al final de cada tram hi ha una superfície horitzontal ≥ 1,20m de long. en la direcció de la rampa [X] | **Trams:** En els dos extrems d'una rampa hi ha un espai lliure amb una fondària de 1,20 m. [ ] |
| **Replans:** Els replans intermedis tenen una llargada mínima de 1,50 m en la direcció de circulació. [ ] | **Replans:** entre trams d'una mateixa direcció: amplada ≥ la de la rampa longitud ≥ 1,50 m (mesurada a l'eix) [ ]<br>Entre trams amb canvi de direcció: l'amplada de la rampa no es redueix [ ]<br>Els passadissos d'amplada < 1,20m i les portes es situen a > 1,50m de l'arrencada d'un tram [ ] | **Replans:** (als dos extrems d'una rampa hi ha un espai lliure amb una fondària de 1,20 m) [ ] |
| **Barreres protecció:** a ambdós costats [ ] | **Barreres protecció:** desnivell > 0,55m [ ] | **Barreres protecció:** a ambdós costats [ ] |
| **Passamans:** situats a una alçada entre 0,90 i 0,95 m [-]<br>Amb disseny anatòmic (permet adaptar la ma) [ ]<br>Amb una secció igual o equivalent a la d'un tub rodó de ø entre 3 i 5 cm [ ]<br>Separat ≥ 4 cm dels paraments verticals. [ ] | **Passamans**: per a rampes amb: p ≥ 6% i desnivell > 18,5 cm. [ ]<br>Continus i als dos costats a una altura entre 0,90 m - 1,10 m, i un altre a una altura entre 0,65 0,75 m [ ]<br>Trams de rampa de l > 3 m [ ]<br>Prolongació horitzontal dels passamans > 0,30 m en els extrems [ ]<br>Són continus, ferms i es podran agafar fàcilment [ ]<br>Separats del parament ≥ 0,04 m [ ]<br>El sistema de subjecció no interfereix el pas continu de la ma [ ] | **Passamans:** com a mínim a un costat situats a una alçada entre 0,90 i 0,95 m [ ] |
| **Elements de protecció lateral:** es disposa longitudinalment amb una alçària ≥ 10 cm per sobre del terra (evitar la sortida accidental de rodes i bastons) [ ] | **Elements de protecció lateral:** per als costats oberts de les rampes amb p ≥ 6% i desnivell > 18,5 cm i amb una alçària ≥ 10 cm [ ] | |

compleix condició [X]
no compleix condició [-]

Ajuntament del Prat de Llobregat

# DIAGNÒSTIC D'ACCESSIBILITAT
# La Capsa

**79 5**

## COMUNICACIONS VERTICALS

## ASCENSOR

DB SUA: Obligatori per accedir a plantes amb elements accessibles, o alçada superior a dues plantes, o més de 200 $m^2$,o "ús públic" de més de 100 $m^2$. Si no hi ha accés per una rampa.

**OBLIGATORI** [X] **EXISTENT** [X] **NO DISPOSA D'ASCENSOR** [ ]

| ADAPTATS (D.135/1995) | ACCESSIBLES (DB SUA)* | PRACTICABLES (D.135/1995) |
|---|---|---|
| **Dimensions cabina:** sentit d'accés ≥ 1,40 m, sentit perpendicular ≥ 1,10 m [X] | **Dimensions mínimes de cabina:**<br>- Su ≤ 1000m2 (exclosa planta accés)<br>*1 porta o 2 enfrontades: 1,00 x 1,25m [X]<br>*2 portes en angle: 1,40 x 1,40m [ ]<br>- Su > 1000m2 (exclosa planta accés)<br>*1 porta o 2 enfrontades: 1,10 x 1,40m [ ]<br>*2 portes en angle: 1,40 x 1,40m [ ] | **Dimensions cabina:** sentit d'accés ≥ 1,20 m, sentit perpendicular ≥ 0,90 m, superfície ≥ 1,20 $m^2$. [ ] |
| | **Accés en planta:**<br>Portes de color contrastat amb parets [X]<br>Espai lliure sense obstacles ni pendent de Ø1,50 m [X]<br>Separació entre cabina i replà ≤2 cm [ ] | |
| **Portes de la cabina:** són automàtiques [X]<br>**Portes del recinte:** són automàtiques [X]<br>**Amplada portes:** ≥ 0,80 m. davant de les portes es pot inscriure un Ø1,50 m [X] | **Portes:**<br>Seran automàtiques i correderes [X]<br>Ample de pas de 80cm [X]<br>Temps de 20 s. de portes obertes i boto de tancament de portes [ ]<br>Equipades amb sensor de detecció de persones entre 25 i 180 cm [ ] | **Portes de la cabina:** són automàtiques [ ]<br>**Portes del recinte:** manuals o automàtiques [ ]<br>**Amplada portes:** ≥ 0,80 m. davant de les portes es pot inscriure un Ø1,20 m sense ser escombrat per l'obertura de la porta [ ] |
| **Botoneres:** Alçada de col·locació: entre 1,00 i 1,40 m respecte al terra. [X]<br>Tenen la numeració en Braille o en relleu [X] | **Botoneres:**<br>Botons ≥Ø3 cm, color contrastat, [-]<br>Braille i alt relleu ≥0,8 mm [X]<br>Botons de planta entre 90 i 110 cm respecte al terra i prop de la porta [X]<br>Botons de cabina entre 90 i 120 cm respecte al terra i a ≥40 cm de la cantonada [X]<br>Alarma amb senyal lluminosa i enllaç amb bucle magnètic [ ] | **Botoneres:** Alçada de col·locació: entre 1,00 i 1,40 m respecte al terra. [ ] |
| **Passamans:** La cabina en disposa a una alçada entre 0,90 i 0,95 m. [X]<br>Amb disseny anatòmic (permet adaptar la ma) [X]<br>Amb una secció igual o equivalent a la d'un tub rodó de Ø entre 3 i 5 cm [X]<br>Separat ≥ 4 cm dels paraments verticals. [X] | **Passamans:** [X]<br>Perimetral a 90 cm d'alçada<br><br>**Mirall:** [-]<br>En ascensors ≤Ø150 cal mirall enfrontat a la porta. Cantell inferior entre 30-90 cm | |
| **Senyalització**: - Indicació del nombre de cada planta amb número en alt relleu (dimensió x 10 cm) [-]<br>Col·locat a una alçada d'1,40m des del terra (al costat de la porta de l'ascensor) [-] | **Senyalització:** - mitjançant símbol internacional d'accessibilitat, SIA [-]<br>Fora i dins de cabina senyalització visual de planta i sentit de desplaçament [X]<br>En cabina senyal sonora de planta, sentit de desplaçament i obertura-tancament de potes [ ] | |

* Remet al compliment de la norma UNE EN 81-70:2004 "Accessibilitat a los ascensores de personas, incluyendo personas con discapacidad".

compleix condició [X]
no compleix condició [-]

Ajuntament del Prat de Llobregat

| DIAGNÒSTIC D'ACCESSIBILITAT<br>La Capsa | 79 6 |
|---|---|

## COMUNICACIONS VERTICALS: ESCALES

| ADAPTADES (D.135/1995) | | | ACCESSIBLES (DB SUA) | |
|---|---|---|---|---|
| **Amplada** | ≥ 1,00 m | X | **Amplada** | En funció de l'ús i del nombre de persones, taula 4.1 SUA-1 |
| | | | | ≥ 1,00m si comunica amb una zona accessible X |
| **Altura de pas** | ≥ 2,10 m | X | **Altura de pas** | ≥ 2,20 m X |
| **Graons** | Frontal F ≤ 0,16m | X | **Graons** | Frontal 0,13 ≤ F ≤ 0,175m X |
| | Estesa, E ≥ 0,30m | X | | Estesa, E ≥ 0,28m X |
| | Si la projecció en planta no és recta, l'estesa, E ≥ 0,30m a 0,40m de la part interior | | | 0,54m ≤ 2F +E ≤ 0,70m (al llarg de tota l'escala) X |
| | | | | Els graons no tenen ressalts (bocel) X |
| | L'estesa no presenta discontinuïtats quan s'uneix amb l'alçària (no tenen ressalts) | X | | Graons amb frontal , vertical o formant un angle ≤ 15º amb la vertical, (per a edificis sense itinerari accessible alternatiu) X |
| **Trams:** | Nombre de graons seguits ≤ 12. | X | **Trams:** | Salva una altura ≤ 2,25m X |
| | | | | Són rectes, corbats o mixtes (veure apartat 4.2.2 SUA-1, els usos pels quals només són rectes)* X |
| | | | | Entre dues plantes consecutives d'una mateixa escala tots els graons tenen el mateix frontal X |
| | | | | Entre dos trams consecutius de plantes diferents el frontal varia com a màxim ±10mm |
| | | | | Tots els graons dels trams rectes tenen la mateixa estesa X |
| **Replans:** | Els replans intermedis tindran una llargada ≥ 1,20 m. | X | **Replans:** | Entre trams d'una mateixa direcció: amplada ≥ la de l'escala longitud ≥ 1,00 m (mesurada a l'eix) |
| | | | | Entre trams amb canvi de direcció: l'amplada de l'escala no es redueix X |
| | | | | Els passadissos d'amplada < 1,20m i les portes es situen a ≥ 0,40m de l'arrencada d'un tram X |
| | | | **Replans de planta:** | Senyalització visual i tàctil amb franja de paviment en l'arrencada dels trams. (0,80m de longitud en el sentit de la marxa; amplada la de l'itinerari i gravat direccional perpendicular a l'eix de l'escala) - |
| **Barreres de protecció, Passamans i Elements protectors:** | Passamans a ambdós costats | - | **Barreres de protecció, Passamans i Elements protectors:** | Col·locació 1 costat |
| | Situats a una alçada entre 0,90 i 0,95 m | X | | Col·locació 2 costats escales amb desnivell > 0,55m i amplada > 1,20m o quan no hi hagi ascensor alternatiu - |
| | Amb disseny anatòmic (permet adaptar la ma) i amb una secció igual o equivalent a la d'un tub rodó de ø entre 3 i 5 cm | X | | Passamà intermedi: trams amplada > 4m |
| | | | | Altura de col·locació entre 0,90m i 1,10m |
| | Separat ≥ 4 cm dels paraments verticals. | X | | Seran ferms i es podran agafar fàcilment, X |
| | | | | Separats del parament ≥ 0,04m X |
| | | | | El sistema de subjecció no interferirà el pas continu de la ma. X |

* Veure Annex informatiu

complex condició X
no compleix condició -

# DIAGNÒSTIC D'ACCESSIBILITAT
# La Capsa

**79** 7

## SERVEIS HIGIÈNICS

### ADAPTATS (D.135/1995)

#### Cambra higiènica

| | |
|---|---|
| **Portes:** Amplada mínima de 0,80 m. | X |
| Obertura: cap l'exterior o ser corredisses | X |
| Les manetes s'accionen mitjançant mecanismes de pressió o palanca. | X |
| **Espai lliure de gir:** es pot inscriure un Ø1,50 m. entre 0 i 0,7 m. | X |
| **Espai d'apropament lateral:** al vàter, banyera, dutxa, bidet i el frontal al rentamans serà de 0,8 m. com a mínim | X |
| **Rentamans:** sense peu ni mobiliari inferior | X |
| **Barres de suport:** Disposa de dues barres de suport a una alçada entre 0,7 i 0,75 m. | X |
| La barra del costat d'apropament és batent | X |
| **Miralls:** amb cantell inferior a 0,9 m. del terra | - |
| **Accessoris i mecanismes** a una alçada entre 0,4 i 1,4 m. | X |
| **Aixetes:** amb accionament de pressió o palanca | X |
| Paviment: no lliscant | X |
| Senyalització: Indicadors de serveis homes o dones de lectura tàctil i senyalització sobre la maneta en alt relleu H pels homes i D per les dones | - |

#### Vestidors

| | |
|---|---|
| **Portes:** Amplada mínima de 0,80 m. | |
| Obertura cap l'exterior o ser corredisses | |
| Les manetes s'accionen mitjançant mecanismes de pressió o palanca. | |
| **Espai lliure de gir:** es pot inscriure un Ø1,50 m. sense ser escombrat per l'obertura de la porta | |
| **Espai d'apropament lateral:** a taquilles, bancs, dutxes i mobiliari en general de 0,8 m. com a mínim | |
| **Espai de circulació:** te una amplada mínima de 0,9 m. | |
| **Dutxa:** amb espai d'utilització de dimensions mínimes 0,8 m. d'amplada i 1,2 de fondària a més de l'espai d'apropament lateral. | |
| La base de la dutxa està enrasada amb el paviment | |
| Disposa d'un seient abatible fixat al costat curt de l'espai de 0,4*0,4 m. | |
| Disposa de dues barres de suport a una alçada entre 0,7 i 0,75 m. | |
| La barra del costat d'apropament és batent | |
| Els accessoris i mecanismes estan a una alçada entre 0,4 i 1,4 m. | |
| Les aixetes tenen accionament de pressió o palanca | |
| Les aixetes estan situades al centre del costat llarg a una alçada respecte el terra d'entre 0,9 i 1,2 m. | |
| El paviment és no lliscant | |
| **Vestidors:** existeix un espai que es pugui tancar d'unes dimensions on es pot inscriure un Ø1,50 m. sense ser escombrat per l'obertura de la porta | |
| **Senyalització:** Indicadors de serveis homes o dones de lectura tàctil i senyalització sobre la maneta en alt relleu H | |

### ACCESSIBLES (DB SUA)

#### Cambra higiènica

| | |
|---|---|
| Comunicat amb un itinerari accessible | X |
| **Espai de gir** Ø1,50m lliure d'obstacles | X |
| **Portes:** compleixen condicions d'itinerari accessible | X |
| Abatibles cap al exterior o correderes | X |
| **Barres de recolzament, mecanismes i accessoris** diferenciats cromàticament | X |

#### Vestidors

| | |
|---|---|
| Comunicat amb un itinerari accessible | |
| **Espai de circulació:** ample de pas ≥1,20m en bateries de lavabos, dutxes, vestidors, espais de taquilles,... | |
| **Espai de gir** Ø1,50m lliure d'obstacles | |
| **Portes:** compleixen condicions d'itinerari accessible | |
| Les portes de cabines accessibles són abatibles cap al exterior o correderes | |
| **Dutxes:** per usuaris amb cadires de rodes espai de 0,80x1,20m | |
| Si es en recinte tancat, espai de gir de Ø1,50m lliure d'obstacles | |
| **Barres de recolzament, mecanismes, accessoris i seient** diferenciats cromàticament | |

#### Equipament de sanitaris i vestidors

| | |
|---|---|
| **Lavabo:** espai lliure inferior ≥0,7x0,5 m, sense pedestal | X |
| **Inodor:** alçada seient entre 0,45 i 0,50 m | - |
| Espai de transferència lateral ≥0,8x0,75 m. | X |
| En ús públic, espai de transferència als dos costats | X |
| Barres horitzontals als dos costats separades 65-70cm | X |
| Mecanismes de descàrrega a pressió o palanca, amb polsadors de gran superfície | - |
| **Dutxa:** terra enrassat amb pendent ≤2% | |
| Disposa de seient abatible i amb respatllers de seient ≥0,4x0,4x0,45 m | |
| Espai de transferència lateral ≥0,8 m al costat del seient. | |
| Al costat del seient barres horitzontals perimetrals en almenys dues parets que facin cantonada i barra vertical a 60 cm de la cantonada o del respatller del seient | |
| **Urinari:** si hi ha més de 5 ut. com a mínim una te l'alçada entre 0,3 i 0,4 m | |
| **Barres de recolzament:** secció Ø30-40 mm, separades 45-55 mm del parament | X |
| Al costat del seient barres horitzontals perimetrals en almenys dues parets que facin cantonada i barra vertical a 60 cm de la cantonada o del respatller del seient | |
| Horitzontals a una alçada entre 70-75 cm, longitud ≥70 cm, abatibles al costat de la transferència | X |
| **Griferia**: automàtica dotada de sensors de presència o manual tipus monomando amb palanca llarga tipus gerontològic. | - |
| Abast horitzontal des de seient ≤60 cm | |
| **Mirall:** alçada cantell inferior ≤90 cm, o orientable fins 10% sobre la vertical | X |

compleix condició X
no compleix condició -

# DIAGNÒSTIC D'ACCESSIBILITAT
# La Capsa

**79** 8

## MOBILIARI I EQUIPAMENT

| ADAPTATS (D.135/1995) | | ACCESSIBLES (DB SUA) | |
|---|---|---|---|
| **Mobiliari** | | | |
| **Elements sortints i/o voladissos superiors a 0,15 m.:** tenen un element fix entre 0 i 0,15 m. d'alçada o estan situats a una alçada superior a 2,1 m. | | | |
| **Elements de comandament:** (polsadors, brunzidors, alarmes i porters electrònics) estan entre 1 i 1,4 m. | | **Mecanismes:** alçada entre 80 i 120 cm si són de comandament i control i entre 40 i 120 cm si són presses de corrent o dades | |
| **Atenció al públic:** té, total o parcialment una alçada màxima respecte el terra de 0,85 m. | - | Distància a racons ≥35 cm | |
| Si disposa solament d'apropament frontal, la part inferior entre 0 i 0,7 m. d'alçada, en una amplada de 0,8 m. com a mínim, està lliure d'obstacles. | - | Contrast cromàtic amb l'entorn | |
| | | Interruptors i polsadors d'alarma de fàcil accionament mitjançant puny tancat, colze i una ma o d'accionament | |
| **Taules:** alçada màxima de 0,8 m. | | **Taulell d'atenció al públic:** | |
| La part inferior entre 0 i 0,7 m. d'alçada, en una amplada de 0,8 m. com a mínim, està lliure d'obstacles. | | Comunicat amb l'accés principal accessible per un itinerari accessible | X |
| **Aparell telefònic:** l'element més alt manipulable està a una alçada màxima de 1,4 m. | | Pla treball ≥0,80 m d'ample i alçada ≤0,85 m | - |
| | | Espai lliure inferior de 0,7x0,8x0,5 m com a mínim | - |
| **Cabina locutori:** aquesta haurà de tenir unes dimensions mínimes de 0,8 m. d'amplada i 1,2 de fondària lliures d'obstacles i el terra queda enrasat amb el paviment circumdant. L'accés te una amplada mínima de 0,8 m. i una alçada mínima de 2,1 m. | | Si hi ha dispositiu de intercomunicació, està dotat amb bucle d'inducció o altre sistema adaptat | |
| **Plaça d'espectador:** per una cadira de rodes te unes dimensions mínimes de 0,8 d'amplada i 1,2 de fondària. | | | |

## SENYALITZACIÓ

| ADAPTADES (D.135/1995) | | | ACCESSIBLES (DB SUA) | |
|---|---|---|---|---|
| **Accessos als edificis** | | | **Accessos als edificis** | Senyalització SIA i bandes visuals tàctils de color contrastat amb el paviment, amb relleu de 5 ± 1 mm. en el interior - |
| | | | **Itineraris** | Bandes a l'arrencada de les escales tindran 80 cm. de longitud en el sentir de la marxa, amplada la de l'itinerari i estries perpendiculars a l'eix - |
| **Ascensors** | Indicació del nombre de cada planta amb número en alt relleu (dimensió x 10 cm) | - | **Ascensors** | Mitjançant símbol internacional d'accessibilitat, SIA - |
| | Col·locat a una alçada d'1,40m des del terra (al costat de la porta de l'ascensor) | - | | Indicació del nombre de la planta en Braille i aràbic en alt relleu col·locat a una alçada entre 0,80m i 1,20m (brancal dret en el sentit de sortida de la cabina) - |
| **Serveis adaptats** | Indicadors de serveis homes o dones de lectura tàctil i senyalització sobre la maneta en alt relleu H pels homes i D per les dones | - | **Serveis accessibles** | Senyalització SIA - |

## PLACES D'APARCAMENT

**DISPOSA D'APARCAMENT PROPI**

PLACES RESERVADES D'ÚS EXCLUSIU

PLACES RESERVADES PÚBLIQUES

| ADAPTADES (D.135/1995) | | ACCESSIBLES (DB SUA) | |
|---|---|---|---|
| Dimensions ≥3,3x4,5m en bateria i ≥2x4,5m en filera | | Pròxima al accés de vianants del aparcament i s'hi comunica amb un itinerari accessible | |
| Espai d'apropament a la porta del conductor Ø1,5m | | | |
| Comunicat amb un itinerari adaptat | | Espai d'aproximació i transferència: lateral ≥1,20m i posterior ≥3,00m | |
| Senyalització vertical i horitzontal | | | |

compleix condició X
no compleix condició -

Ajuntament del Prat de Llobregat

# SITUACIÓ ACTUAL I PROPOSTES
# La Capsa

**79** 9

Edifici destinat a equipament cultural d'arts escèniques i musicals. Consta de sala auditori, escola de música, sales d'assaig i cafeteria. L'actual configuració correspon a la reforma executada al 2015, estan en vigor tant el Codi d'accessibilitat com el DB-SUA, compleix els principals paràmetres per a ser considerat accessible.

## 1. ACCESSOS

L'accés es produeix per la plaça Joan Garcia Nieto, sense desnivells ni ressalts. L'accés independent a la sala de concerts disposa d'un tram en pendent que no arriba a ser rampa.

**No es proposa cap mesura correctora.**

## 2. COMUNICACIONS

### 2.1 Comunicacions horitzontals

Els passos són amples i en totes les plantes i ha espais que permeten un gir de Ø1,50 m, i la disposició del mobiliari no produeix estretament de pas.
Per accedir a aules i sales d'assaig, per raons d'aïllament acústic hi ha una doble porta, que no compliria amb les condicions per a ser accessible.

**No es proposa cap mesura correctora. La modificació dels accessos a aules i sales d'assaig es considera desproporcionada.**

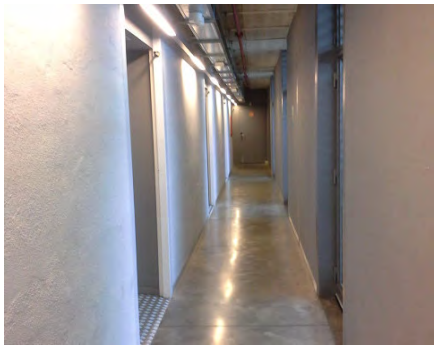

### 2.2 Comunicacions verticals

L'edifici consta d'ascensor i de dues escales interiors, una destinada a l'escola de música i l'altre per l'accés als espais de servei de l'auditori.
Les escales compleixen les condicions per a ser considerades adaptades i accessibles. Però el probable ús per part d'infants de l'escola de música recomana que el passamà sigui a doble alçada.
L'ascensor compleix la majoria de condicions per a ser considerat accessible.

**Es proposa la millora de la cabina de l'ascensor i dotar les escales de passamà als dos costats.**

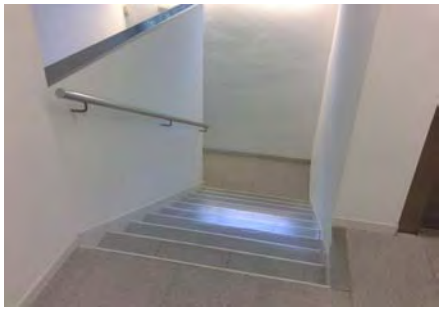

## 3. SERVEIS HIGIÈNICS

Hi ha diferents nuclis de sanitaris. Es disposa de cabines accessibles tant en planta baixa com en planta pis.

**No es proposa cap mesura correctora**

## 4. MOBILIARI

L'atenció es fa des de l'oficina d'administració.
Els mecanismes estan situats entre 1 i 1,4 m.
No s'han apreciat elements sortints.

**No es proposa cap mesura correctora.**

## 5. SENYALITZACIÓ

L'edifici disposa d'elements visuals de senyalització dels diferents espais i serveis. No disposa de senyalització tàctil.

**Una diagnosi més completa i les possibles mesures correctores formen part de la Fase 2 del Pla d'accessibilitat**

# DIAGNÒSTIC D'ACCESSIBILITAT
## Annex informatiu

**79 A**

## INSTRUCCIONS PER AL COMPLIMENT DE LA FITXA DE DIAGNÒSTIC D'ACCESSIBILITAT EN EDIFICIS

**Full 1. Identificació i diagnosi general.**
Cal verificar que les dades d'identificació.

**Fulls 2-6. Accés i comunicacions horitzontal i vertical.**
Cal indicar quins dels paràmetres d'accessibilitat es compleixen segons cadascuna de les legislacions vigents.

**Fulls 7-8. Serveis higiènics, mobiliari i equipament.**
Cal indicar quins dels paràmetres d'accessibilitat es compleixen segons cadascuna de les legislacions vigents.

En cas d'existir diversos elements del mateix tipus (escales, ascensors,...) amb característiques diferents, omplir un full per cadascun.
Si cal es poden incloure comentaris per descriure la situació real si aquesta no s'ajusta als paràmetres descrits, o per completar la informació que es considera necessària per a fer la diagnosi.
Si es tracta d'un equipament que ofereix serveis i activitats, cal adjuntar un **llistat dels serveis i activitats amb avaluació del seu grau d'accessibilitat**.

Al final de l'annex s'adjunta un recull dels paràmetres d'altres normatives als que es fa referència en algun dels punts de la fitxa.

## DEFINICIONS

| | |
|---|---|
| ACCESSIBLE | Compleix els principals paràmetres bàsics d'accessibilitat establerts al CTE, SUA 9: Accessibilitat |
| PARCIALMENT ACCESSIBLE | Compleix els principals paràmetres bàsics d'accessibilitat establerts com adaptats en el Codi d'Accessibilitat (Decret 135/1995) i alguns dels d'accessibilitat establerts al CTE, SUA 9: |
| ADAPTAT | Compleix els principals paràmetres bàsics d'accessibilitat establerts com adaptats en el Codi d'Accessibilitat (Decret 135/1995) |
| PRACTICABLE | Compleix els principals paràmetres bàsics d'accessibilitat establerts com practicable en el Codi d'Accessibilitat (Decret 135/1995) |
| NO ACCESSIBLE | Incompleix un o més paràmetres establerts pels criteris anteriors. |
| CONVERTIBLE | Itinerari, instal·lació o servei que mitjançant modificacions d'escassa entitat i baix cost que no afectin la seva configuració essencial, es pot transformar, almenys, en practicable. |
| ALTRES | Si cap de les definicions anteriors es correspon amb la situació existent. Cal fer breu descripció |

Per a poder qualificar un element com accessible cal que s'hi arribi des de l'accés amb un itinerari accessible.

Per a poder qualificar un element com practicable cal que s'hi arribi des de l'accés amb un itinerari practicable

**DIAGNÒSTIC D'ACCESSIBILITAT**
**Annex informatiu**

**79** **B**

PARAMETRES D'ALTRES NORMATIVES

**DB SUA 1 Seguridad frente al riesgo de caídas**

1. Resbaladicidad de los suelos

**Tabla 1.2 Clase exigible a los suelos en función de su localización**

| Localización y características del suelo | Clase |
|---|---|
| Zonas interiores secas | |
| - superficies con pendiente menor que el 6% | 1 |
| - superficies con pendiente igual o mayor que el 6% y escaleras | 2 |
| Zonas interiores húmedas, tales como las entradas a los edificios desde el espacio exterior (1), terrazas cubiertas, vestuarios, baños, aseos, cocinas, etc. | |
| - superficies con pendiente menor que el 6% | 2 |
| - superficies con pendiente igual o mayor que el 6% y escaleras | 3 |
| Zonas exteriores. Piscinas (2). Duchas. | 3 |

(1) Excepto cuando se trate de accesos directos a *zonas de uso restringido*.

(2) En zonas previstas para usuarios descalzos y en el fondo de los vasos, en las zonas en las que la profundidad no exceda de 1,50 m.

4. Escaleras y rampas

**Tabla 4.1 Escaleras de *uso general*. Anchura útil mínima de tramo en función del uso**

| Uso del edificio o zona | Anchura útil mínima (m) en escaleras previstas para un número de personas: | | | |
|---|---|---|---|---|
| | ≤ 25 | ≤ 50 | ≤ 100 | > 100 |
| *Residencial Vivienda*, incluso escalera de comunicación con aparcamiento | 1,00 (1) | | | |
| *Docente* con escolarización infantil o de enseñanza primaria *Pública concurrencia* y *Comercial* | 0,80 (2) | 0,90 (2) | 1,00 | 1,10 |
| *Sanitario* Zonas destinadas a pacientes internos o externos con recorridos que obligan a giros de 90º o mayores | 1,40 | | | |
| Otras zonas | 1,20 | | | |
| Casos restantes | 0,80 (2) | 0,90 (2) | 1,00 | |

(1) En edificios existentes, cuando se trate de instalar un ascensor que permita mejorar las condiciones de accesibilidad para personas con discapacidad, se puede admitir una anchura menor siempre que se acredite la no viabilidad técnica y económica de otras alternativas que no supongan dicha reducción de anchura y se aporten las medidas complementarias de mejora de la seguridad que en cada caso se estimen necesarias.

(2) Excepto cuando la escalera comunique con una zona accesible, cuyo ancho será de 1,00 m como mínimo.

**DB SUA 2 Seguridad frente al riesgo de impacto o de atrapamiento**

1. Impacto

### 1.4 Impacto con elementos insuficientemente perceptibles

1 Las grandes superficies acristaladas que se puedan confundir con puertas o aberturas (lo que excluye el interior de viviendas) estarán provistas, en toda su longitud, de señalización visualmente contrastada situada a una altura inferior comprendida entre 0,85 y 1,10 m y a una altura superior comprendida entre 1,50 y 1,70 m. Dicha señalización no es necesaria cuando existan montantes separados una distancia de 0,60 m, como máximo, o si la superficie acristalada cuenta al menos con un travesaño situado a la altura inferior antes mencionada.

2 Las puertas de vidrio que no dispongan de elementos que permitan identificarlas, tales como cercos o tiradores, dispondrán de señalización conforme al apartado 1 anterior.

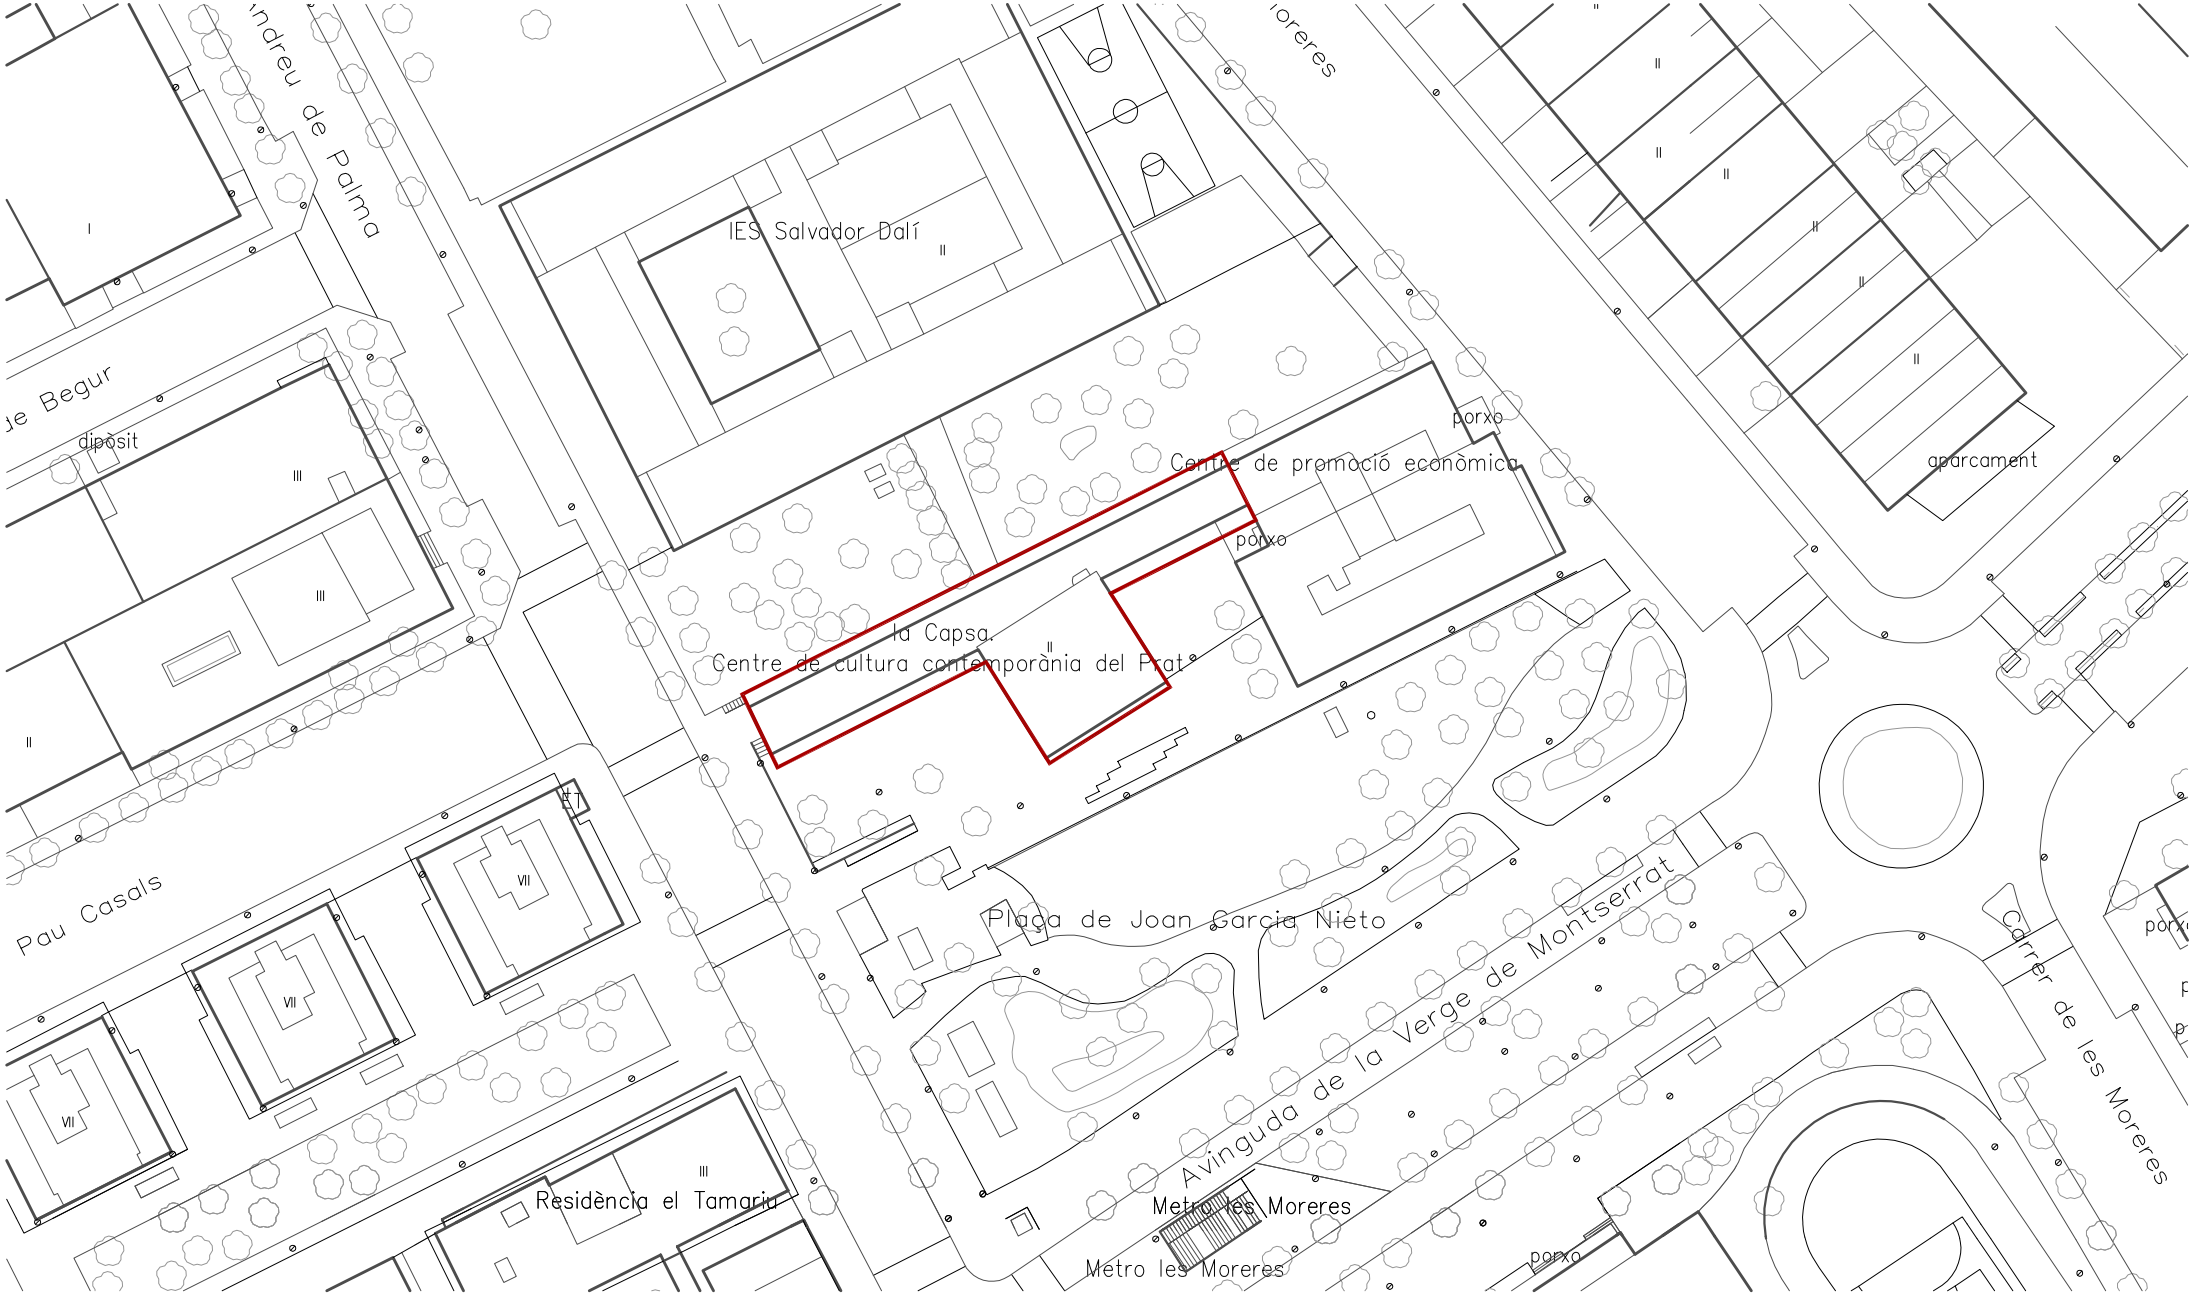


Ajuntament del Prat de Llobregat
ÀREA D'URBANISME

PROJECTE:
**PLA D'ACCESSIBILITAT**
**DIAGNOSI EDIFICACIÓ**

TÍTOL DE PLÀNOL:
**LA CAPSA**
**EMPLAÇAMENT**

ESCALA:
1:1000

ORIENTACIÓ:

DATA:
Desembre 2019

Nº DE PLÀNOL:
**079_01**

DOTAR ESCALA DE
PASSAMÀ A DOBLE ALÇADA

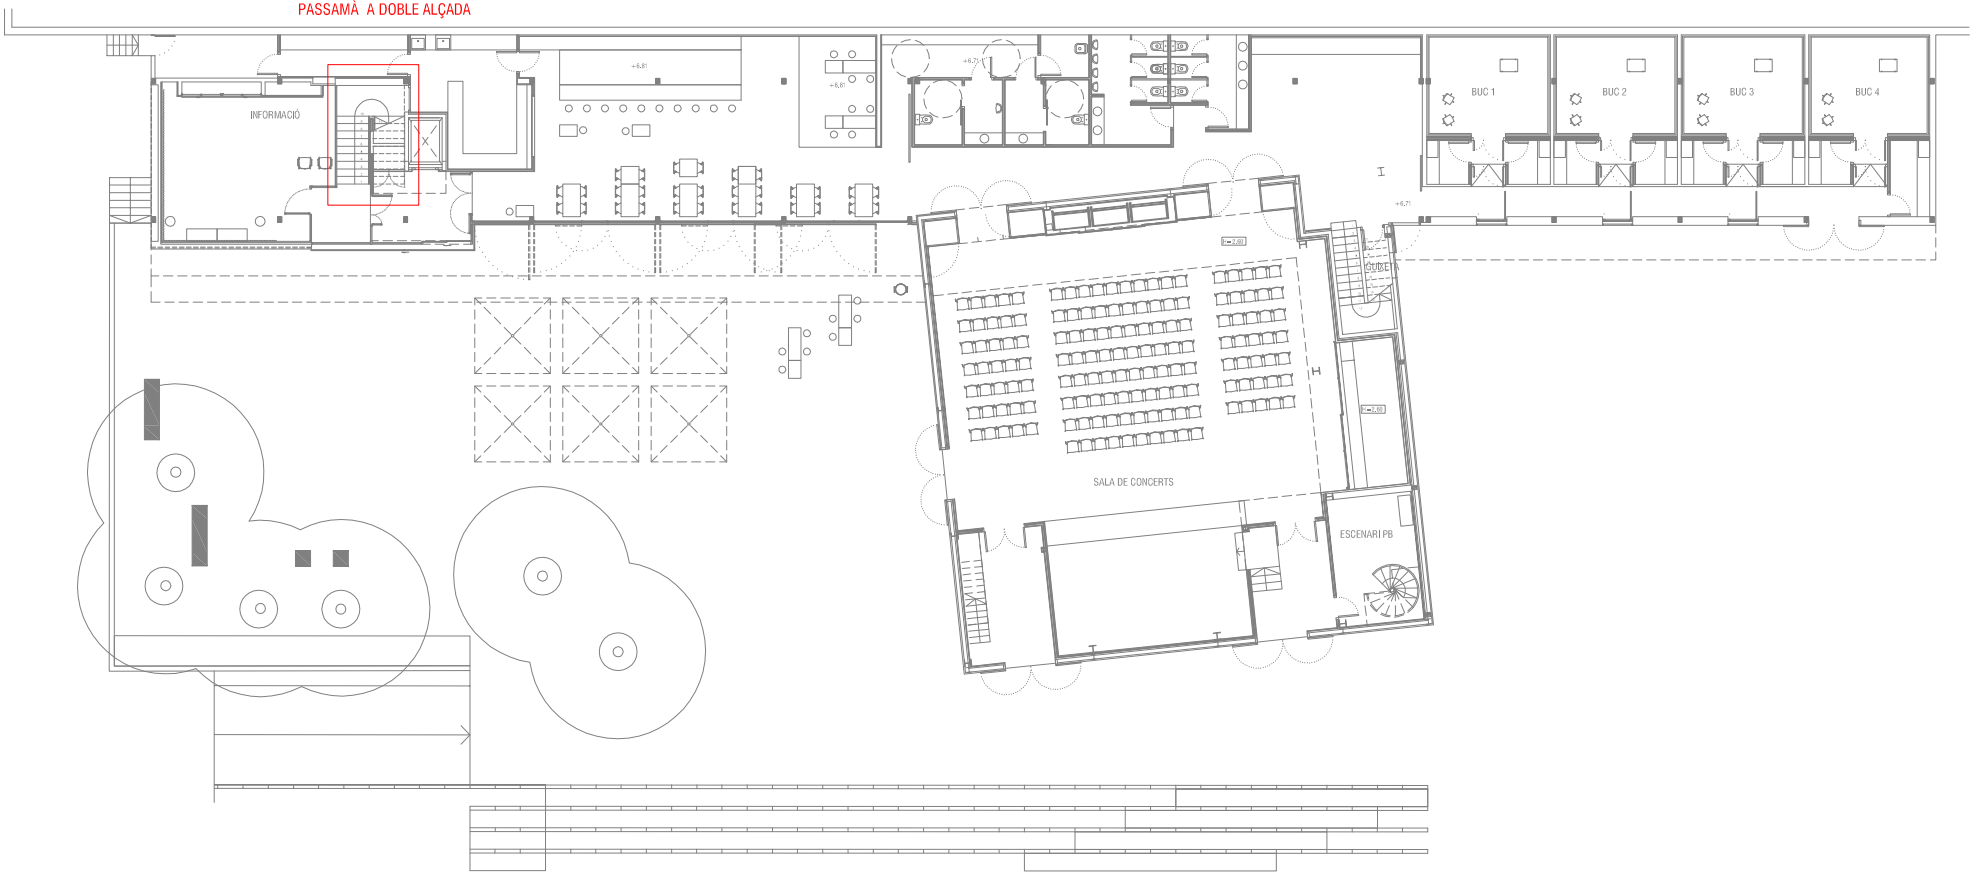


Ajuntament del Prat de Llobregat
ÀREA D'URBANISME

PROJECTE:
**PLA D'ACCESSIBILITAT**
**DIAGNOSI EDIFICACIÓ**

TÍTOL DE PLÀNOL:
**LA CAPSA**
**PLANTA BAIXA**

ESCALA:
1:300

ORIENTACIÓ:

DATA:
Desembre 2019

Nº DE PLÀNOL:
**079_02**

DOTAR ESCALA DE
PASSAMÀ A DOBLE ALÇADA

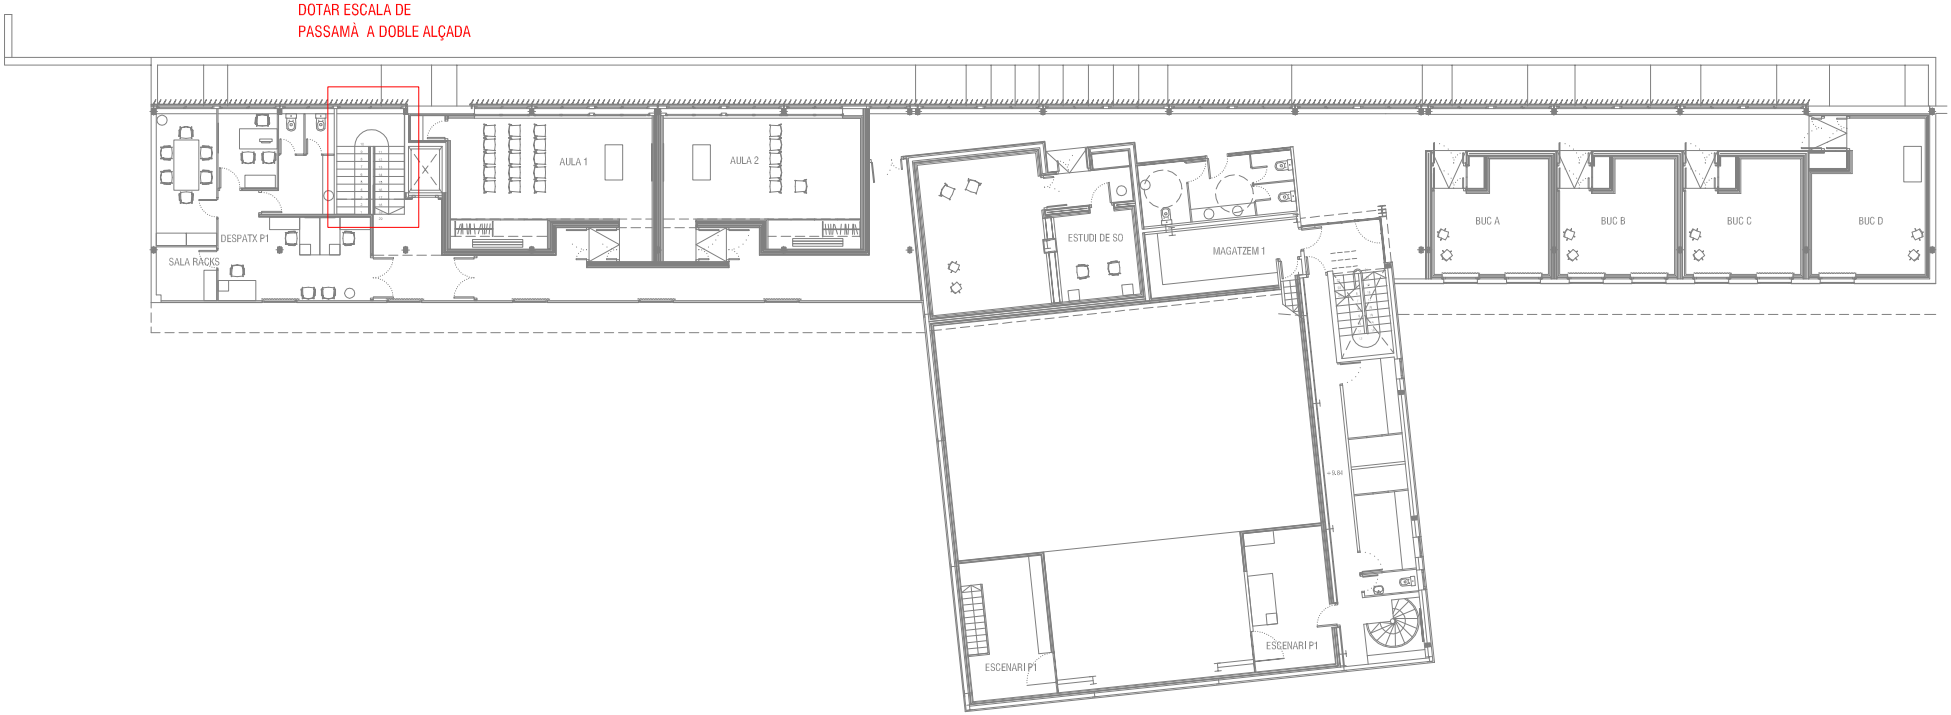


Ajuntament del Prat de Llobregat
ÀREA D'URBANISME

PROJECTE:
**PLA D'ACCESSIBILITAT**
**DIAGNOSI EDIFICACIÓ**

TÍTOL DEL PLÀNOL:
**LA CAPSA**
**PLANTA PRIMERA**

ESCALA:
1:300

ORIENTACIÓ:

DATA:
Desembre 2019

Nº DE PLÀNOL:
**079_03**

# DIAGNÒSTIC D'ACCESSIBILITAT
## Centre de Promoció Econòmica

**80** 1

## IDENTIFICACIÓ

Adreça
carrer Moreres 48

Coord UTM: 425006, 4575795

Ús
Administratiu, docent

Nº de plantes
PB+PP (en dos nivells)

## DESCRIPCIÓ GENERAL DE L'EDIFICI

La cosntrucció de l'edifici es va finalitzar al 2000, amb projecte de l'any 1994, consta de PB+PP. Ha estat objecte de reformes per adaptar-se a noves necesssitats. Amb accés des del carrer de Les Moreres i des de la plaça Joan García Nieto a través de pai compartit amb La Capsa.
L'anàlisi de l'edifici s'ha realitzat a partir de la visita a les instal·lacions i els plànols.

## DIAGNÒSTIC GENERAL ESTAT ACTUAL

| zona | accessible | Parcialment accessible | Adaptat | Practicable | No accessible | Convertible | Altres |
|---|---|---|---|---|---|---|---|
| | (veure definicions en annex informatiu) | | | | | | |
| ACCESSOS | | | | | | | |
| Principal | | | | | | | |
| Secundari | | | | | | | |
| COMUNICACIONS | | | | | | | |
| Horitzontal | | | | | | | |
| Vertical (esc.) | | | | | | | |
| Vertical (asc.) | | | | | | | |
| SERVEIS HIGIÈNICS | | | | | | | |
| Sanitaris | | | | | | | |
| Vestidors | | | | | | | |
| ALTRES | | | | | | | |
| Mobiliari - equipament | | | | | | | |
| Senyalització | | | | | | | |
| Aparcament | | | | | | | |
| Altres | | | | | | | |
| DIAGNOSI CONJUNTA | | | | | | | |

## NIVELL D'ACCESSIBILITAT RESULTANT (Amb l'execució de les intervencions proposades)

| | accessible | Parcialment accessible | Adaptat | Practicable | No accessible | Convertible | Altres |
|---|---|---|---|---|---|---|---|
| DIAGNOSI CONJUNTA | | | | | | | |

## GRAU INTERVENCIÓ TOTAL (Intervencions prioritàries + posteriors)

| Nivell 1 | Nivell 2 | Nivell 3 | Nivell 4 |
|---|---|---|---|
| [X] | [ ] | [ ] | [ ] |
| (0-10.000 euros) | (10.000-100.000 euros) | 100.000-1.000.000 euros) | (No valorats) |

## VALORACIÓ

| Conceptes | Prioritari | Posterior |
|---|---|---|
| Accessos | | |
| Comunicacions horitzontals | | |
| Comunicacions escales | | |
| Comunicacions rampes | | |
| Comunicacions ascensor | | |
| Serveis Higiènics | | 500,00 € |
| Mobiliari - equipament | | |
| Senyalètica | | |
| Altres | | |
| TOTAL | 0,00 € | 500,00 € |
| Imprevistos (10% del total) | 0,00 € | 50,00 € |

| | |
|---|---|
| PEM (intervencions prioritàries) | 0,00 € |
| PEM (intervencions posteriors) | 550,00 € |
| **Preu d'Execució Material TOTAL** | 550,00 € |

Dades de la darrera revisió

**Data:** Agost 2020

**Nom:** Laia Visa i Manté, arquitecte

Ajuntament del Prat de Llobregat

# DIAGNÒSTIC D'ACCESSIBILITAT
# Centre de Promoció Econòmica

**80 2**

## ACCÉS

| ADAPTAT (D.135/1995) | ACCESSIBLE (DB SUA) | PRACTICABLE (D.135/1995) |
|---|---|---|
| **Aproximació:** Amplada lliure mínima de 0,9 m. i una alçada lliure d'obstacles de 2,1 m. X<br>En els canvis de direcció l'amplada lliure de pas permet inscriure un cercle de Ø1,50 m X<br>Pendent longitudinal no supera el 8% X<br>El paviment és dur, no lliscant i sense regruixos diferents del gravat de les peces X<br>Pendent transversal inferior al 2% X | | |
| **Accés a l'edifici:** S'admet un desnivell ≤ 2 cm que s'arrodonirà o s'aixamfranarà el cantell a un màxim de 45º. X | **Accés a l'edifici:** No s'admeten graons X | **Accés a l'edifici:** En els edificis amb obligatorietat d'instal·lació d'ascensor, només s'admet l'existència d'un graó, d'alçada ≤ 12cm, a l'entrada de |

## COMUNICACIONS HORITZONTALS

## PARÀMETRES GENERALS

| ADAPTADES (D.135/1995) | ACCESSIBLES (DB SUA) | PRACTICABLES (D.135/1995) |
|---|---|---|
| **Amplada:** ≥ 0,90 m X | **Amplada:** ≥ 1,20 m. S'admeten estretaments puntuals: A ≥ 1,00m per a longitud ≤0,50m i separat 0,65m de canvis direcció /forats de pas X | **Amplada:** ≥ 0,90 m |
| **Alçada:** ≥ 2,10 m, lliure d'obstacles en tot el seu recorregut X | **Alçada:** ≥ 2,20 m en general (2,10m per a ús restringit) X | **Alçada:** ≥ 2,10 m, lliure d'obstacles en tot el seu recorregut |
| **Canvis de direcció:** l'amplada de pas permet inscriure un Ø1,20 m X | **Canvis de direcció:** no es contempla (amplada pas 1,20 m) | **Canvis de direcció:** l'amplada de pas permet inscriure un cercle de Ø 1,20 m. |
| **Espai lliure de gir:** a cada planta. Es pot inscriure un cercle de Ø1,50 m X | **Espai de gir:** Ø ≥ 1,50 m (lliure d'obstacles) a cada planta X<br>* al vestíbul d'entrada (o portal), X<br>* al fons de passadissos de >10m, X<br>* davant ascensors accessibles o espai per a previsió X | |
| **Graons:** No hi ha cap escala ni graó aïllat. X | **Graons:** No hi han graons X | **Graons:** No inclou cap tram d'escala.<br>A les dues bandes d'un graó d'alçada ≤ 14 cm. hi ha un espai lliure pla amb una fondària mínima de 1,20 m. |
| **Paviment:** és no lliscant X | **Paviment:** grau de lliscament segons ús i ubicació (SUA-1)*<br>No conté elements ni peces soltes (graves i sorres) pelfuts-moquetes: encastats o fixats al terra X<br>El sol resistents a la deformació (permeten circulació i arrastrada d'elements pesats, cadires roda, etc,<br>**Pendent:** ≤ 4% (longitudinal) ≤ 2% (transversal) X | |
| | **Senyalització dels itineraris accessibles:** mitjançant símbol internacional d'accessibilitat, SIA i fletxes direccionals. | |

* Veure Annex informatiu

compleix condició X
no compleix condició -

Ajuntament del Prat de Llobregat

# DIAGNÒSTIC D'ACCESSIBILITAT
## Centre de Promoció Econòmica

**80** 3

## COMUNICACIONS HORITZONTALS

## PORTES

| ADAPTADES (D.135/1995) | ACCESSIBLES (DB SUA) | PRACTICABLES (D.135/1995) |
|---|---|---|
| **Amplada:** ≥ 0,80 m les portes de 2 o més fulles, una d'elles serà ≥ 0,80 m [X] | **Amplada:** ≥ 0,80 m (mesurada en el marc i aportada per 1 fulla) (en posició de màx. obertura: amplada lliure de pas reduït el gruix de la fulla ≥ 0,78 m) [X] | **Amplada:** ≥ 0,80 m [ ] |
| **Alçada:** ≥ 2,00 m [X] | Alçada: ≥ 2,00 m [X] | **Alçada:** ≥ 2,00 m [ ] |
| **Espai lliure de gir:** a les dues bandes d'una porta es pot inscriure un Ø1,50 m. (sense ser escombrat per l'obertura de la porta). S'exceptua a l'interior de la cabina de l'ascensor [X] | **Espai de gir:** a les dues bandes d'una porta hi ha un espai horitzontal Ø1,20 m. (sense ser escombrat per l'obertura de la porta) [X] | **Espai lliure de gir:** a les dues bandes d'una porta es pot inscriure un cercle de Ø 1,20 m, sense ser escombrat per l'obertura de la porta . (S'exceptua a l'interior de la cabina de l'ascensor) [ ] |
| **Manetes:** s'accionen mitjançant mecanismes de pressió o palanca. [X] | **Mecanismes d'obertura i tancament:**<br>Altura de col·locació : 0,80m ÷ 1,20m [X]<br>Funcionament a pressió o palanca i maniobrables amb una sola ma, o bé són automàtics [X]<br>Distància del mecanisme d'obertura a cantonada ≥0,30m [X] | **Manetes:** s'accionen mitjançant mecanismes de pressió o palanca. [ ] |
| **Portes de vidre:**<br>Tenen un sòcol inferior ≥ 0,30m d'alçada, llevat de que el vidre sigui de seguretat. [X]<br>Visualment te una franja horitzontal d'amplada ≥ 0,05 m, a 1,50 m d'alçada i amb marcat contrast de color. [X] | **Portes de vidre:**<br>Classificació a impacte, com a mínim, (3 B/C 3) [ ]<br>Si no disposen d'elements que permetin la seva identificació (portes, marcs) es senyalitzen segons apartat 1.4 (DB SUA-2)* [X] | |

* Veure Annex informatiu

compleix condició [X]
no compleix condició [-]

# DIAGNÒSTIC D'ACCESSIBILITAT
# Centre de Promoció Econòmica

**80** 4

## COMUNICACIONS VERTICALS

## RAMPES

**NO HI HAN RAMPES INTERIORS** X

| ADAPTADES (D.135/1995) | ACCESSIBLES (DB SUA) | PRACTICABLES (D.135/1995) |
|---|---|---|
| **Pendents longitudinals:**<br>12% trams < 3 m de llargada<br>≤ 10% trams entre 3 i 10 m de llargada<br>≤ 8% trams > 10 m de llargada | **Pendents longitudinals:**<br>≤ 10% trams < 3 m de llargada<br>≤ 8% trams < 6 m de llargada<br>4< p ≤ 6% trams < 9 m de llargada | **Pendents longitudinals:**<br>12% trams ≤ 10 m. de llargada |
| **Pendent transversal:** ≤ 2% en rampes exteriors | **Pendent transversal:** ≤ 2% | **Pendent transversal:** ≤ 2% en rampes exteriors |
| **Trams:** La llargada de cada tram és ≤ 20 m.<br>Al inici i al final de cada tram de rampa hi ha un replà de 1,50 m de llargada mínima.<br>En la unió de trams de diferent pendent es col·loquen replans | **Trams:** llargada màxima tram ≤ 9 m. amplada ≥ 1,20m rectes o amb radi de curvatura ≥ 30m<br>Al inici i al final de cada tram hi ha una superfície horitzontal ≥ 1,20m de long. en la direcció de la rampa | **Trams:** En els dos extrems d'una rampa hi ha un espai lliure amb una fondària de 1,20 m. |
| **Replans:** Els replans intermedis tenen una llargada mínima de 1,50 m en la direcció de circulació. | **Replans:** entre trams d'una mateixa direcció: amplada ≥ la de la rampa longitud ≥ 1,50 m (mesurada a l'eix)<br>Entre trams amb canvi de direcció: l'amplada de la rampa no es redueix<br>Els passadissos d'amplada < 1,20m i les portes es situen a > 1,50m de l'arrencada d'un tram | **Replans:** (als dos extrems d'una rampa hi ha un espai lliure amb una fondària de 1,20 m) |
| **Barreres protecció:** a ambdós costats | **Barreres protecció:** desnivell > 0,55m | **Barreres protecció:** a ambdós costats |
| **Passamans:** situats a una alçada entre 0,90 i 0,95 m<br>Amb disseny anatòmic (permet adaptar la ma)<br>Amb una secció igual o equivalent a la d'un tub rodó de ø entre 3 i 5 cm<br>Separat ≥ 4 cm dels paraments verticals. | **Passamans**: per a rampes amb: p ≥ 6% i desnivell > 18,5 cm.<br>Continus i als dos costats a una altura entre 0,90 m - 1,10 m, i un altre a una altura entre 0,65 0,75 m<br>Trams de rampa de l > 3 m<br>Prolongació horitzontal dels passamans > 0,30 m en els extrems<br>Són continus, ferms i es podran agafar fàcilment<br>Separats del parament ≥ 0,04 m<br>El sistema de subjecció no interfereix el pas continu de la ma | **Passamans:** com a mínim a un costat situats a una alçada entre 0,90 i 0,95 m |
| **Elements de protecció lateral:** es disposa longitudinalment amb una alçària ≥ 10 cm per sobre del terra (evitar la sortida accidental de rodes i bastons) | **Elements de protecció lateral:** per als costats oberts de les rampes amb p ≥ 6% i desnivell > 18,5 cm i amb una alçària ≥ 10 cm | |

compleix condició X
no compleix condició -

# DIAGNÒSTIC D'ACCESSIBILITAT
## Centre de Promoció Econòmica

**80 5**

## COMUNICACIONS VERTICALS

## ASCENSOR

DB SUA: Obligatori per accedir a plantes amb elements accessibles, o alçada superior a dues plantes, o més de 200 $m^2$,o "ús públic" de més de 100 $m^2$. Si no hi ha accés per una rampa.

**OBLIGATORI** [X] **EXISTENT** [X] **NO DISPOSA D'ASCENSOR** [ ]

| ADAPTATS (D.135/1995) | ACCESSIBLES (DB SUA)* | PRACTICABLES (D.135/1995) |
|---|---|---|
| **Dimensions cabina:** sentit d'accés ≥ 1,40 m, sentit perpendicular ≥ 1,10 m [X] | **Dimensions mínimes de cabina:**<br>- Su ≤ 1000m2 (exclosa planta accés)<br>*1 porta o 2 enfrontades: 1,00 x 1,25m [X]<br>*2 portes en angle: 1,40 x 1,40m [ ]<br>- Su > 1000m2 (exclosa planta accés)<br>*1 porta o 2 enfrontades: 1,10 x 1,40m [ ]<br>*2 portes en angle: 1,40 x 1,40m [ ] | **Dimensions cabina:** sentit d'accés ≥ 1,20 m, sentit perpendicular ≥ 0,90 m, superfície ≥ 1,20 $m^2$. [ ] |
| | **Accés en planta:** [ ]<br>Portes de color contrastat amb parets [X]<br>Espai lliure sense obstacles ni pendent de Ø1,50 m [X]<br>Separació entre cabina i replà ≤2 cm [ ] | |
| **Portes de la cabina:** són automàtiques [X]<br>**Portes del recinte:** són automàtiques [X]<br>**Amplada portes:** ≥ 0,80 m. davant de les portes es pot inscriure un Ø1,50 m [X] | **Portes:**<br>Seran automàtiques i correderes [X]<br>Ample de pas de 80cm [X]<br>Temps de 20 s. de portes obertes i boto de tancament de portes [ ]<br>Equipades amb sensor de detecció de persones entre 25 i 180 cm [ ] | **Portes de la cabina:** són automàtiques [ ]<br>**Portes del recinte:** manuals o automàtiques [ ]<br>**Amplada portes:** ≥ 0,80 m. davant de les portes es pot inscriure un Ø1,20 m sense ser escombrat per l'obertura de la porta [ ] |
| **Botoneres:** Alçada de col·locació: entre 1,00 i 1,40 m respecte al terra. [X]<br>Tenen la numeració en Braille o en relleu [X] | **Botoneres:**<br>Botons ≥Ø3 cm, color contrastat, [-]<br>Braille i alt relleu ≥0,8 mm [X]<br>Botons de planta entre 90 i 110 cm respecte al terra i prop de la porta [X]<br>Botons de cabina entre 90 i 120 cm respecte al terra i a ≥40 cm de la cantonada [X]<br>Alarma amb senyal lluminosa i enllaç amb bucle magnètic [ ] | **Botoneres:** Alçada de col·locació: entre 1,00 i 1,40 m respecte al terra. [ ] |
| **Passamans:** La cabina en disposa a una alçada entre 0,90 i 0,95 m. [X]<br>Amb disseny anatòmic (permet adaptar la ma) [X]<br>Amb una secció igual o equivalent a la d'un tub rodó de Ø entre 3 i 5 cm [X]<br>Separat ≥ 4 cm dels paraments verticals. [X] | **Passamans:** [X]<br>Perimetral a 90 cm d'alçada<br><br>**Mirall:** [-]<br>En ascensors ≤Ø150 cal mirall enfrontat a la porta. Cantell inferior entre 30-90 cm | |
| **Senyalització**: - Indicació del nombre de cada planta amb número en alt relleu (dimensió x 10 cm) [-]<br>Col·locat a una alçada d'1,40m des del terra (al costat de la porta de l'ascensor) [-] | **Senyalització:** - mitjançant símbol internacional d'accessibilitat, SIA [-]<br>Fora i dins de cabina senyalització visual de planta i sentit de desplaçament [-]<br>En cabina senyal sonora de planta, sentit de desplaçament i obertura-tancament de potes [-] | |

* Remet al compliment de la norma UNE EN 81-70:2004 "Accessibilitat a los ascensores de personas, incluyendo personas con discapacidad".

compleix condició [X]
no compleix condició [-]

Ajuntament del Prat de Llobregat

# DIAGNÒSTIC D'ACCESSIBILITAT
# Centre de Promoció Econòmica

**80** 6

## COMUNICACIONS VERTICALS: ESCALES

| ADAPTADES (D.135/1995) | | | ACCESSIBLES (DB SUA) | |
|---|---|---|---|---|
| **Amplada** | ≥ 1,00 m | X | **Amplada** | En funció de l'ús i del nombre de persones, taula 4.1 SUA-1 |
| | | | | ≥ 1,00m si comunica amb una zona accessible X |
| **Altura de pas** | ≥ 2,10 m | X | **Altura de pas** | ≥ 2,20 m X |
| **Graons** | Frontal F ≤ 0,16m | X | **Graons** | Frontal 0,13 ≤ F ≤ 0,175m X |
| | Estesa, E ≥ 0,30m | X | | Estesa, E ≥ 0,28m X |
| | Si la projecció en planta no és recta, l'estesa, E ≥ 0,30m a 0,40m de la part interior | | | 0,54m ≤ 2F +E ≤ 0,70m (al llarg de tota l'escala) X |
| | | | | Els graons no tenen ressalts (bocel) X |
| | L'estesa no presenta discontinuïtats quan s'uneix amb l'alçària (no tenen ressalts) | X | | Graons amb frontal , vertical o formant un angle ≤ 15º amb la vertical, (per a edificis sense itinerari accessible alternatiu) X |
| **Trams:** | Nombre de graons seguits ≤ 12. | X | **Trams:** | Salva una altura ≤ 2,25m X |
| | | | | Són rectes, corbats o mixtes (veure apartat 4.2.2 SUA-1, els usos pels quals només són rectes)* X |
| | | | | Entre dues plantes consecutives d'una mateixa escala tots els graons tenen el mateix frontal X |
| | | | | Entre dos trams consecutius de plantes diferents el frontal varia com a màxim ±10mm |
| | | | | Tots els graons dels trams rectes tenen la mateixa estesa X |
| **Replans:** | Els replans intermedis tindran una llargada ≥ 1,20 m. | X | **Replans:** | Entre trams d'una mateixa direcció: amplada ≥ la de l'escala longitud ≥ 1,00 m (mesurada a l'eix) X |
| | | | | Entre trams amb canvi de direcció: l'amplada de l'escala no es redueix |
| | | | | Els passadissos d'amplada < 1,20m i les portes es situen a ≥ 0,40m de l'arrencada d'un tram X |
| | | | **Replans de planta:** | Senyalització visual i tàctil amb franja de paviment en l'arrencada dels trams. (0,80m de longitud en el sentit de la marxa; amplada la de l'itinerari i gravat direccional perpendicular a l'eix de l'escala) - |
| **Barreres de protecció, Passamans i Elements protectors:** | Passamans a ambdós costats | X | **Barreres de protecció, Passamans i Elements protectors:** | Col·locació 1 costat |
| | Situats a una alçada entre 0,90 i 0,95 m | X | | Col·locació 2 costats escales amb desnivell > 0,55m i amplada > 1,20m o quan no hi hagi ascensor alternatiu X |
| | Amb disseny anatòmic (permet adaptar la ma) i amb una secció igual o equivalent a la d'un tub rodó de ø entre 3 i 5 cm | X | | Passamà intermedi: trams amplada > 4m |
| | | | | Altura de col·locació entre 0,90m i 1,10m X |
| | Separat ≥ 4 cm dels paraments verticals. | X | | Seran ferms i es podran agafar fàcilment, X |
| | | | | Separats del parament ≥ 0,04m X |
| | | | | El sistema de subjecció no interferirà el pas continu de la ma. X |

* Veure Annex informatiu

complex condició X
no compleix condició -

# DIAGNÒSTIC D'ACCESSIBILITAT
# Centre de Promoció Econòmica

**80** 7

## SERVEIS HIGIÈNICS

### ADAPTATS (D.135/1995)

#### Cambra higiènica

| | |
|---|---|
| **Portes:** Amplada mínima de 0,80 m. | X |
| Obertura: cap l'exterior o ser corredisses | |
| Les manetes s'accionen mitjançant mecanismes de pressió o palanca. | X |
| **Espai lliure de gir:** es pot inscriure un Ø1,50 m. entre 0 i 0,7 m. | X |
| **Espai d'apropament lateral:** al vàter, banyera, dutxa, bidet i el frontal al rentamans serà de 0,8 m. com a mínim | X |
| **Rentamans:** sense peu ni mobiliari inferior | X |
| **Barres de suport:** Disposa de dues barres de suport a una alçada entre 0,7 i 0,75 m. | X |
| La barra del costat d'apropament és batent | X |
| **Miralls:** amb cantell inferior a 0,9 m. del terra | - |
| **Accessoris i mecanismes** a una alçada entre 0,4 i 1,4 m. | X |
| **Aixetes:** amb accionament de pressió o palanca | X |
| Paviment: no lliscant | X |
| Senyalització: Indicadors de serveis homes o dones de lectura tàctil i senyalització sobre la maneta en alt relleu H pels homes i D per les dones | - |

#### Vestidors

| | |
|---|---|
| **Portes:** Amplada mínima de 0,80 m. | |
| Obertura cap l'exterior o ser corredisses | |
| Les manetes s'accionen mitjançant mecanismes de pressió o palanca. | |
| **Espai lliure de gir:** es pot inscriure un Ø1,50 m. sense ser escombrat per l'obertura de la porta | |
| **Espai d'apropament lateral:** a taquilles, bancs, dutxes i mobiliari en general de 0,8 m. com a mínim | |
| **Espai de circulació:** te una amplada mínima de 0,9 m. | |
| **Dutxa:** amb espai d'utilització de dimensions mínimes 0,8 m. d'amplada i 1,2 de fondària a més de l'espai d'apropament lateral. | |
| La base de la dutxa està enrasada amb el paviment | |
| Disposa d'un seient abatible fixat al costat curt de l'espai de 0,4*0,4 m. | |
| Disposa de dues barres de suport a una alçada entre 0,7 i 0,75 m. | |
| La barra del costat d'apropament és batent | |
| Els accessoris i mecanismes estan a una alçada entre 0,4 i 1,4 m. | |
| Les aixetes tenen accionament de pressió o palanca | |
| Les aixetes estan situades al centre del costat llarg a una alçada respecte el terra d'entre 0,9 i 1,2 m. | |
| El paviment és no lliscant | |
| **Vestidors:** existeix un espai que es pugui tancar d'unes dimensions on es pot inscriure un Ø1,50 m. sense ser escombrat per l'obertura de la porta | |
| **Senyalització:** Indicadors de serveis homes o dones de lectura tàctil i senyalització sobre la maneta en alt relleu H | |

### ACCESSIBLES (DB SUA)

#### Cambra higiènica

| | |
|---|---|
| Comunicat amb un itinerari accessible | X |
| **Espai de gir** Ø1,50m lliure d'obstacles | X |
| **Portes:** compleixen condicions d'itinerari accessible | X |
| Abatibles cap al exterior o correderes | |
| **Barres de recolzament, mecanismes i accessoris** diferenciats cromàticament | X |

#### Vestidors

| | |
|---|---|
| Comunicat amb un itinerari accessible | |
| **Espai de circulació:** ample de pas ≥1,20m en bateries de lavabos, dutxes, vestidors, espais de taquilles,... | |
| **Espai de gir** Ø1,50m lliure d'obstacles | |
| **Portes:** compleixen condicions d'itinerari accessible | |
| Les portes de cabines accessibles són abatibles cap al exterior o correderes | |
| **Dutxes:** per usuaris amb cadires de rodes espai de 0,80x1,20m | |
| Si es en recinte tancat, espai de gir de Ø1,50m lliure d'obstacles | |
| **Barres de recolzament, mecanismes, accessoris i seient** diferenciats cromàticament | |

#### Equipament de sanitaris i vestidors

| | |
|---|---|
| **Lavabo:** espai lliure inferior ≥0,7x0,5 m, sense pedestal | X |
| **Inodor:** alçada seient entre 0,45 i 0,50 m | - |
| Espai de transferència lateral ≥0,8x0,75 m. | X |
| En ús públic, espai de transferència als dos costats | - |
| Barres horitzontals als dos costats separades 65-70cm | X |
| Mecanismes de descàrrega a pressió o palanca, amb polsadors de gran superfície | - |
| **Dutxa:** terra enrassat amb pendent ≤2% | |
| Disposa de seient abatible i amb respatllers de seient ≥0,4x0,4x0,45 m | |
| Espai de transferència lateral ≥0,8 m al costat del seient. | |
| Al costat del seient barres horitzontals perimetrals en almenys dues parets que facin cantonada i barra vertical a 60 cm de la cantonada o del respatller del seient | |
| **Urinari:** si hi ha més de 5 ut. com a mínim una te l'alçada entre 0,3 i 0,4 m | |
| **Barres de recolzament:** secció Ø30-40 mm, separades 45-55 mm del parament | X |
| Al costat del seient barres horitzontals perimetrals en almenys dues parets que facin cantonada i barra vertical a 60 cm de la cantonada o del respatller del seient | |
| Horitzontals a una alçada entre 70-75 cm, longitud ≥70 cm, abatibles al costat de la transferència | |
| **Griferia**: automàtica dotada de sensors de presència o manual tipus monomando amb palanca llarga tipus gerontològic. | X |
| Abast horitzontal des de seient ≤60 cm | |
| **Mirall:** alçada cantell inferior ≤90 cm, o orientable fins 10% sobre la vertical | - |

compleix condició X
no compleix condició -

# DIAGNÒSTIC D'ACCESSIBILITAT
# Centre de Promoció Econòmica

**80** 8

## MOBILIARI I EQUIPAMENT

| ADAPTATS (D.135/1995) | | ACCESSIBLES (DB SUA) | |
|---|---|---|---|
| **Mobiliari** | | | |
| **Elements sortints i/o voladissos superiors a 0,15 m.:** tenen un element fix entre 0 i 0,15 m. d'alçada o estan situats a una alçada superior a 2,1 m. | X | | |
| **Elements de comandament:** (polsadors, brunzidors, alarmes i porters electrònics) estan entre 1 i 1,4 m. | | **Mecanismes:** alçada entre 80 i 120 cm si són de comandament i control i entre 40 i 120 cm si són presses de corrent o dades | |
| **Atenció al públic:** té, total o parcialment una alçada màxima respecte el terra de 0,85 m. | X | Distància a racons ≥35 cm | |
| Si disposa solament d'apropament frontal, la part inferior entre 0 i 0,7 m. d'alçada, en una amplada de 0,8 m. com a mínim, està lliure d'obstacles. | X | Contrast cromàtic amb l'entorn | |
| | | Interruptors i polsadors d'alarma de fàcil accionament mitjançant puny tancat, colze i una ma o d'accionament | |
| **Taules:** alçada màxima de 0,8 m. | X | **Taulell d'atenció al públic:** | |
| La part inferior entre 0 i 0,7 m. d'alçada, en una amplada de 0,8 m. com a mínim, està lliure d'obstacles. | X | Comunicat amb l'accés principal accessible per un itinerari accessible | X |
| **Aparell telefònic:** l'element més alt manipulable està a una alçada màxima de 1,4 m. | | Pla treball ≥0,80 m d'ample i alçada ≤0,85 m | X |
| | | Espai lliure inferior de 0,7x0,8x0,5 m com a mínim | X |
| **Cabina locutori:** aquesta haurà de tenir unes dimensions mínimes de 0,8 m. d'amplada i 1,2 de fondària lliures d'obstacles i el terra queda enrasat amb el paviment circumdant. L'accés te una amplada mínima de 0,8 m. i una alçada mínima de 2,1 m. | | Si hi ha dispositiu de intercomunicació, està dotat amb bucle d'inducció o altre sistema adaptat | |
| **Plaça d'espectador:** per una cadira de rodes te unes dimensions mínimes de 0,8 d'amplada i 1,2 de fondària. | | | |

## SENYALITZACIÓ

| ADAPTADES (D.135/1995) | | | ACCESSIBLES (DB SUA) | | |
|---|---|---|---|---|---|
| **Accessos als edificis** | | | **Accessos als edificis** | Senyalització SIA i bandes visuals tàctils de color contrastat amb el paviment, amb relleu de 5 ± 1 mm. en el interior | - |
| | | | **Itineraris** | Bandes a l'arrencada de les escales tindran 80 cm. de longitud en el sentir de la marxa, amplada la de l'itinerari i estries perpendiculars a l'eix | - |
| **Ascensors** | Indicació del nombre de cada planta amb número en alt relleu (dimensió x 10 cm) | - | **Ascensors** | Mitjançant símbol internacional d'accessibilitat, SIA | - |
| | Col·locat a una alçada d'1,40m des del terra (al costat de la porta de l'ascensor) | - | | Indicació del nombre de la planta en Braille i aràbic en alt relleu col·locat a una alçada entre 0,80m i 1,20m (brancal dret en el sentit de sortida de la cabina) | - |
| **Serveis adaptats** | Indicadors de serveis homes o dones de lectura tàctil i senyalització sobre la maneta en alt relleu H pels homes i D per les dones | - | **Serveis accessibles** | Senyalització SIA | X |

## PLACES D'APARCAMENT

**DISPOSA D'APARCAMENT PROPI**

PLACES RESERVADES D'ÚS EXCLUSIU

PLACES RESERVADES PÚBLIQUES

| ADAPTADES (D.135/1995) | | ACCESSIBLES (DB SUA) | |
|---|---|---|---|
| Dimensions ≥3,3x4,5m en bateria i ≥2x4,5m en filera | | Pròxima al accés de vianants del aparcament i s'hi comunica amb un itinerari accessible | |
| Espai d'apropament a la porta del conductor Ø1,5m | | | |
| Comunicat amb un itinerari adaptat | | Espai d'aproximació i transferència: lateral ≥1,20m i posterior ≥3,00m | |
| Senyalització vertical i horitzontal | | | |

compleix condició X
no compleix condició -

Ajuntament del Prat de Llobregat

# SITUACIÓ ACTUAL I PROPOSTES
# Centre de Promoció Econòmica

**80 9**

La construcció de l'edifici es va finalitzar al 2000, amb projecte de l'any 1994, consta de PB+PP. Ha estat objecte de reformes per adaptar-se a noves necessitats. Amb accés des del carrer de Les Moreres i des de la plaça Joan García Nieto a través de pati compartit amb La Capsa.
Edifici construït estan en vigor el Codi d'accessibilitat de Catalunya però no el DB-SUA. Les diferents reformes s'han fet seguint la normativa vigent en cada moment.
L'estiu del 2020 s'ha dotat de mostrador d'atenció accessible.

## 1. ACCESSOS

Els accessos són a nivell, sense cap ressalt. Estan dotats de portes d'obertura automàtica, amb felpuds encastats i passos amples i amb espais de maniobra.

**No es proposa cap mesura correctora.**

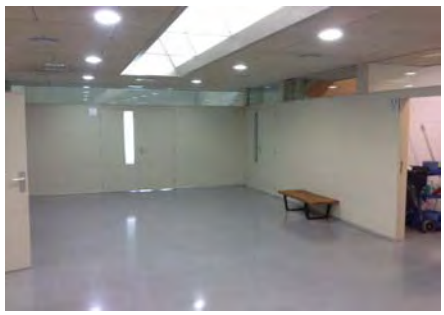

## 2. COMUNICACIONS

### 2.1 Comunicacions horitzontals

Els passadissos fan un ample superior als 1,2 m i en totes les plantes hi ha espais que permeten un gir de Ø1,50 m.
Les portes tenen un ample mínim de 80 cm i la disposició del mobiliari no produeix estretaments de pas.
La disposició del mobiliari en les zones amb atenció al públic no produeix estretaments de pas. En algunes aules la disposició del mobiliari pot dificultar la maniobra davant la porta.

**No es proposa cap mesura correctora.**

### 2.2 Comunicacions verticals

L'edifici consta d'escala i ascensor amb parada a tots els nivells.
Les dimensions dels graons permeten considerar l'escala accessible i adaptada. Està dotada de passamà als dos costats.
L'ascensor compleix amb la majoria de paràmetres per a ser considerat accessible i adaptat.
L'espai del sota escala està ocupat/protegit per elements de mobiliari.

**No es proposa cap mesura correctora.**

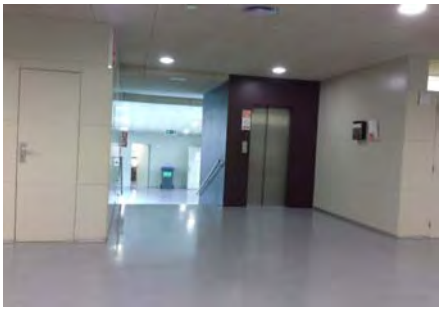

## 3. SERVEIS HIGIÈNICS

Hi ha nuclis de sanitaris en cada planta, amb cabina adaptada.
En el nucli de planta pis la disposició de la barra de transferència fixa està massa allunyada del inodor i el mirall col·locat a 1,10 m.
Malgrat les portes obren cap endins, hi ha espai de maniobra de 1,5 m de diàmetre.

**Es proposa millorar l'equipament de les cabines per ser accessibles.**

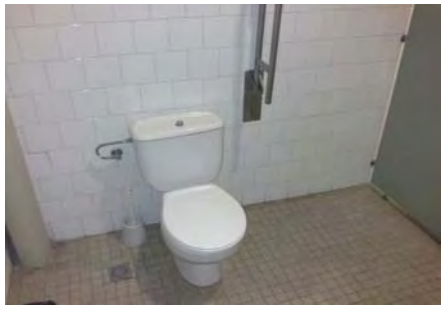

## 4. MOBILIARI

El mobiliari de les aules i oficines compleix els principals paràmetres.
L'estiu del 2020 s'ha dotat l'equipament d'un taulell d'atenció que es considera accessible.
La majoria d'extintors i BIEs estan encastats en els paraments i no hi ha elements sortints.

**No es proposa cap mesura correctora.**

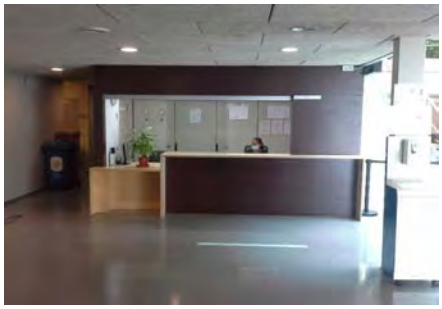

## 5. SENYALITZACIÓ

L'edifici disposa d'elements visuals de senyalització dels diferents espais i serveis fets per l'equip docent.
Els paraments de vidre transparent estan senyalitzats amb franges en tota la seva longitud.

**Una diagnosi més completa i les possibles mesures correctores formen part de la Fase 2 del Pla d'accessibilitat**

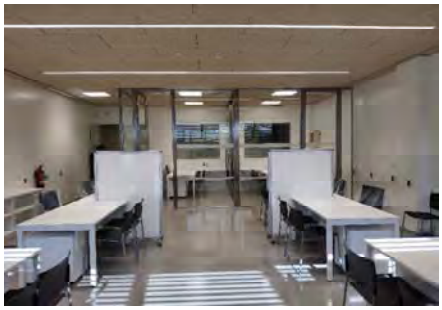

# DIAGNÒSTIC D'ACCESSIBILITAT
## Annex informatiu

**80 A**

## INSTRUCCIONS PER AL COMPLIMENT DE LA FITXA DE DIAGNÒSTIC D'ACCESSIBILITAT EN EDIFICIS

**Full 1. Identificació i diagnosi general.**
Cal verificar que les dades d'identificació.

**Fulls 2-6. Accés i comunicacions horitzontal i vertical.**
Cal indicar quins dels paràmetres d'accessibilitat es compleixen segons cadascuna de les legislacions vigents.

**Fulls 7-8. Serveis higiènics, mobiliari i equipament.**
Cal indicar quins dels paràmetres d'accessibilitat es compleixen segons cadascuna de les legislacions vigents.

En cas d'existir diversos elements del mateix tipus (escales, ascensors,...) amb característiques diferents, omplir un full per cadascun.
Si cal es poden incloure comentaris per descriure la situació real si aquesta no s'ajusta als paràmetres descrits, o per completar la informació que es considera necessària per a fer la diagnosi.
Si es tracta d'un equipament que ofereix serveis i activitats, cal adjuntar un **llistat dels serveis i activitats amb avaluació del seu grau d'accessibilitat**.

Al final de l'annex s'adjunta un recull dels paràmetres d'altres normatives als que es fa referència en algun dels punts de la fitxa.

## DEFINICIONS

| | |
|---|---|
| ACCESSIBLE | Compleix els principals paràmetres bàsics d'accessibilitat establerts al CTE, SUA 9: Accessibilitat |
| PARCIALMENT ACCESSIBLE | Compleix els principals paràmetres bàsics d'accessibilitat establerts com adaptats en el Codi d'Accessibilitat (Decret 135/1995) i alguns dels d'accessibilitat establerts al CTE, SUA 9: |
| ADAPTAT | Compleix els principals paràmetres bàsics d'accessibilitat establerts com adaptats en el Codi d'Accessibilitat (Decret 135/1995) |
| PRACTICABLE | Compleix els principals paràmetres bàsics d'accessibilitat establerts com practicable en el Codi d'Accessibilitat (Decret 135/1995) |
| NO ACCESSIBLE | Incompleix un o més paràmetres establerts pels criteris anteriors. |
| CONVERTIBLE | Itinerari, instal·lació o servei que mitjançant modificacions d'escassa entitat i baix cost que no afectin la seva configuració essencial, es pot transformar, almenys, en practicable. |
| ALTRES | Si cap de les definicions anteriors es correspon amb la situació existent. Cal fer breu descripció |

Per a poder qualificar un element com accessible cal que s'hi arribi des de l'accés amb un itinerari accessible.

Per a poder qualificar un element com practicable cal que s'hi arribi des de l'accés amb un itinerari practicable

**DIAGNÒSTIC D'ACCESSIBILITAT**
**Annex informatiu**

**80 B**

PARAMETRES D'ALTRES NORMATIVES

**DB SUA 1 Seguridad frente al riesgo de caídas**

1. Resbaladicidad de los suelos

**Tabla 1.2 Clase exigible a los suelos en función de su localización**

| Localización y características del suelo | Clase |
|---|---|
| Zonas interiores secas | |
| - superficies con pendiente menor que el 6% | 1 |
| - superficies con pendiente igual o mayor que el 6% y escaleras | 2 |
| Zonas interiores húmedas, tales como las entradas a los edificios desde el espacio exterior (1), terrazas cubiertas, vestuarios, baños, aseos, cocinas, etc. | |
| - superficies con pendiente menor que el 6% | 2 |
| - superficies con pendiente igual o mayor que el 6% y escaleras | 3 |
| Zonas exteriores. Piscinas (2). Duchas. | 3 |

(1) Excepto cuando se trate de accesos directos a *zonas de uso restringido*.

(2) En zonas previstas para usuarios descalzos y en el fondo de los vasos, en las zonas en las que la profundidad no exceda de 1,50 m.

4. Escaleras y rampas

**Tabla 4.1 Escaleras de *uso general*. Anchura útil mínima de tramo en función del uso**

| Uso del edificio o zona | Anchura útil mínima (m) en escaleras previstas para un número de personas: | | | |
|---|---|---|---|---|
| | ≤ 25 | ≤ 50 | ≤ 100 | > 100 |
| *Residencial Vivienda*, incluso escalera de comunicación con aparcamiento | 1,00 (1) | | | |
| *Docente* con escolarización infantil o de enseñanza primaria *Pública concurrencia* y *Comercial* | 0,80 (2) | 0,90 (2) | 1,00 | 1,10 |
| *Sanitario* Zonas destinadas a pacientes internos o externos con recorridos que obligan a giros de 90º o mayores | 1,40 | | | |
| Otras zonas | 1,20 | | | |
| Casos restantes | 0,80 (2) | 0,90 (2) | 1,00 | |

(1) En edificios existentes, cuando se trate de instalar un ascensor que permita mejorar las condiciones de accesibilidad para personas con discapacidad, se puede admitir una anchura menor siempre que se acredite la no viabilidad técnica y económica de otras alternativas que no supongan dicha reducción de anchura y se aporten las medidas complementarias de mejora de la seguridad que en cada caso se estimen necesarias.

(2) Excepto cuando la escalera comunique con una zona accesible, cuyo ancho será de 1,00 m como mínimo.

**DB SUA 2 Seguridad frente al riesgo de impacto o de atrapamiento**

1. Impacto

### 1.4 Impacto con elementos insuficientemente perceptibles

1 Las grandes superficies acristaladas que se puedan confundir con puertas o aberturas (lo que excluye el interior de viviendas) estarán provistas, en toda su longitud, de señalización visualmente contrastada situada a una altura inferior comprendida entre 0,85 y 1,10 m y a una altura superior comprendida entre 1,50 y 1,70 m. Dicha señalización no es necesaria cuando existan montantes separados una distancia de 0,60 m, como máximo, o si la superficie acristalada cuenta al menos con un travesaño situado a la altura inferior antes mencionada.

2 Las puertas de vidrio que no dispongan de elementos que permitan identificarlas, tales como cercos o tiradores, dispondrán de señalización conforme al apartado 1 anterior.

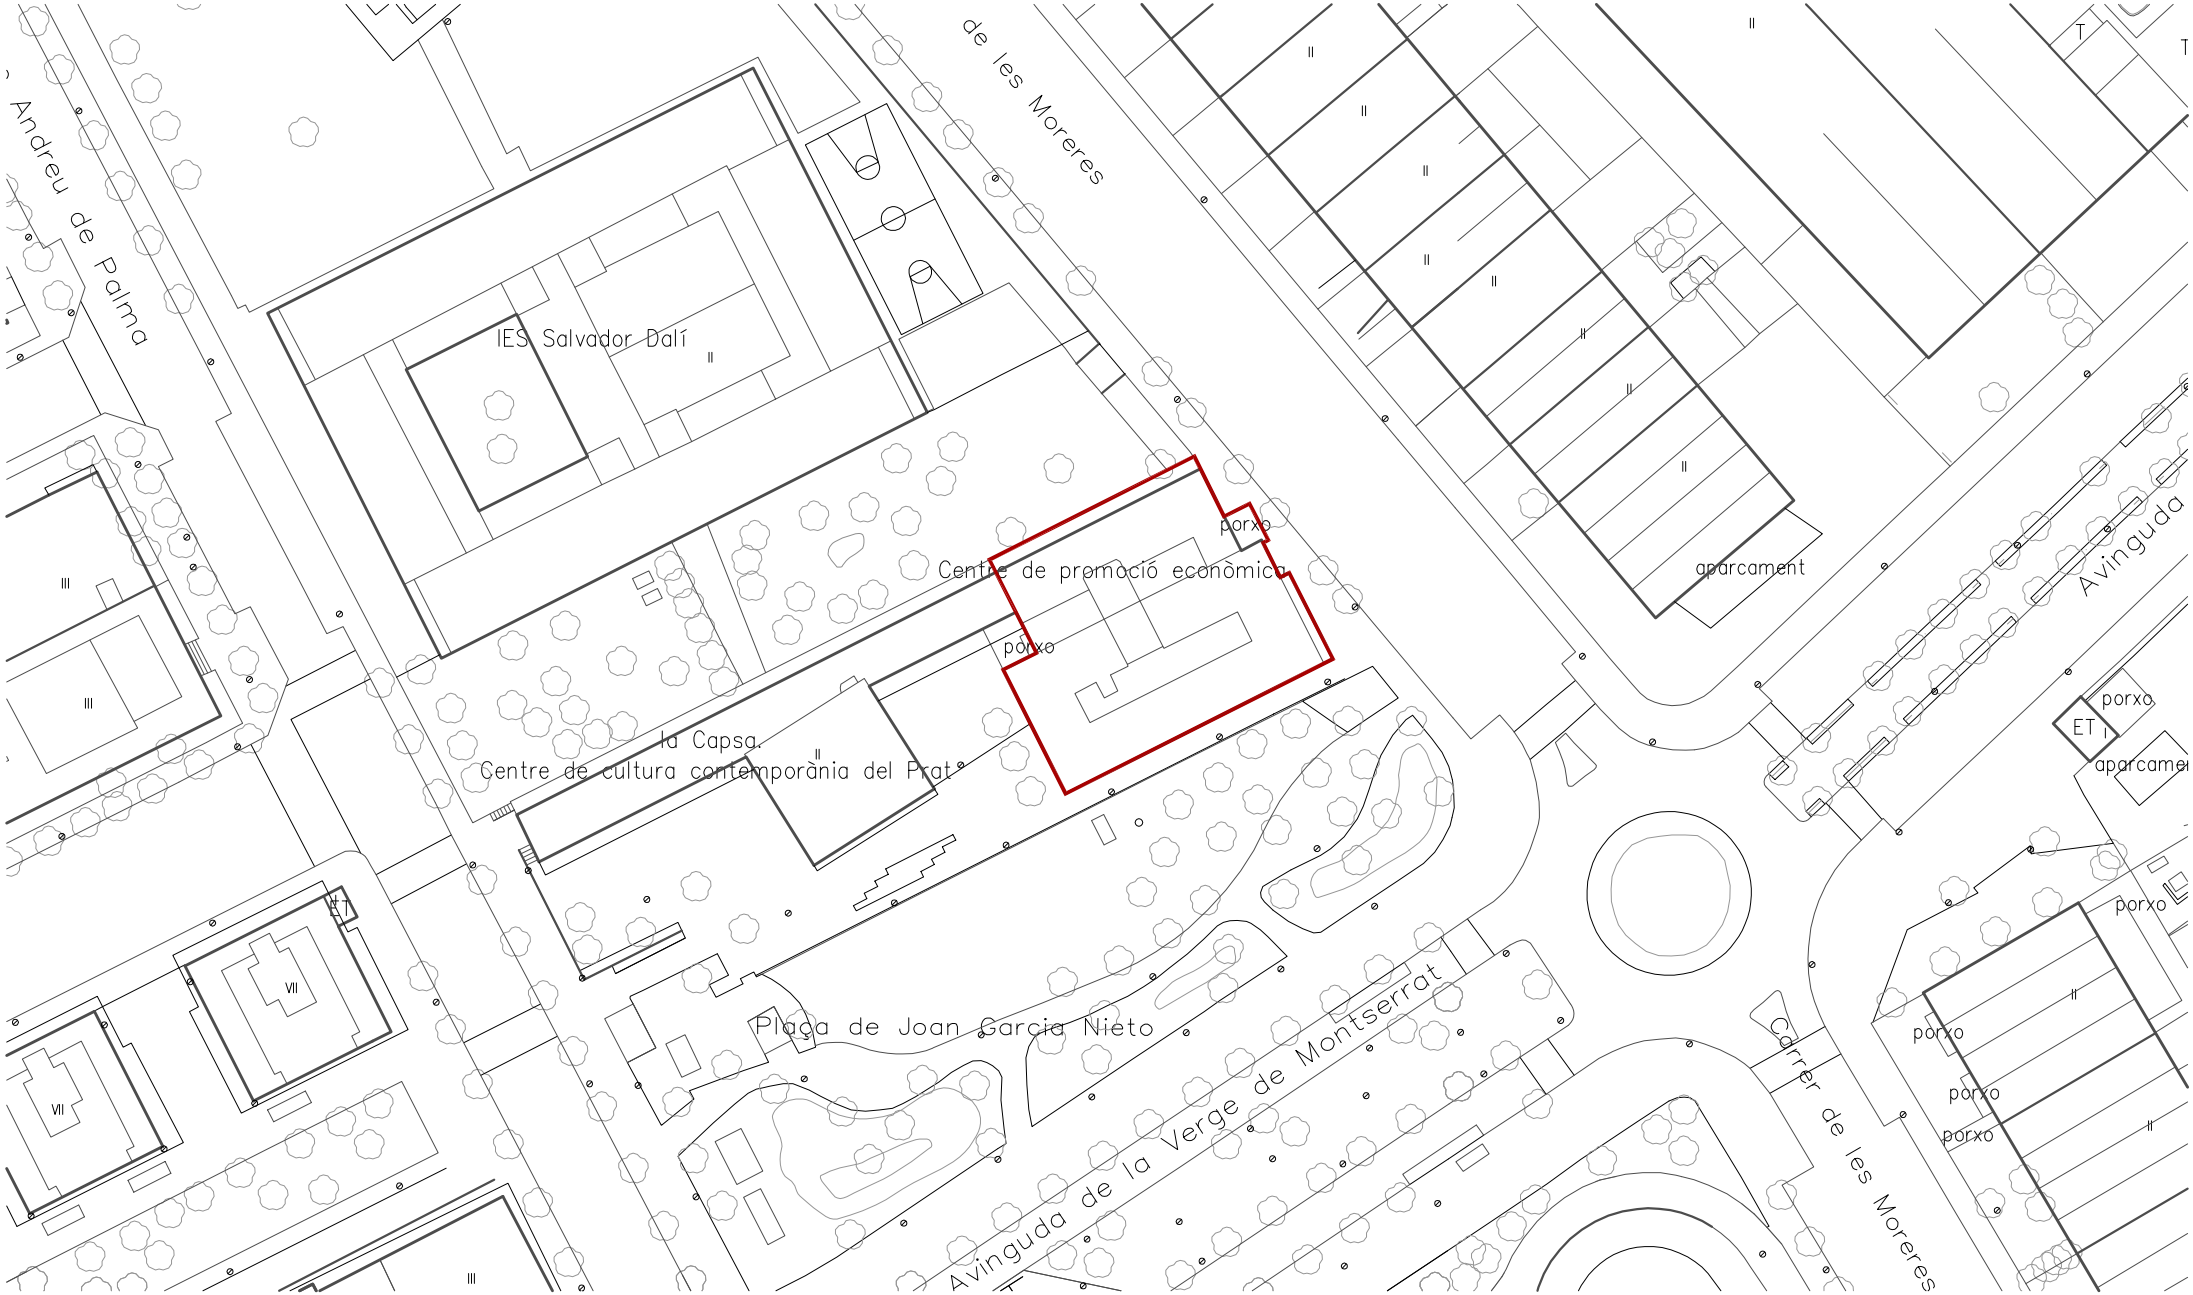


Ajuntament del Prat de Llobregat
ÀREA D'URBANISME

PROJECTE:
**PLA D'ACCESSIBILITAT**
**DIAGNOSI EDIFICACIÓ**

TÍTOL DE PLÀNOL:
**CENTRE DE PROMOCIÓ ECONÒMICA**
**EMPLAÇAMENT**

ESCALA:
1:1000

ORIENTACIÓ: N

DATA:
Desembre 2019

Nº DE PLÀNOL: **080_01**

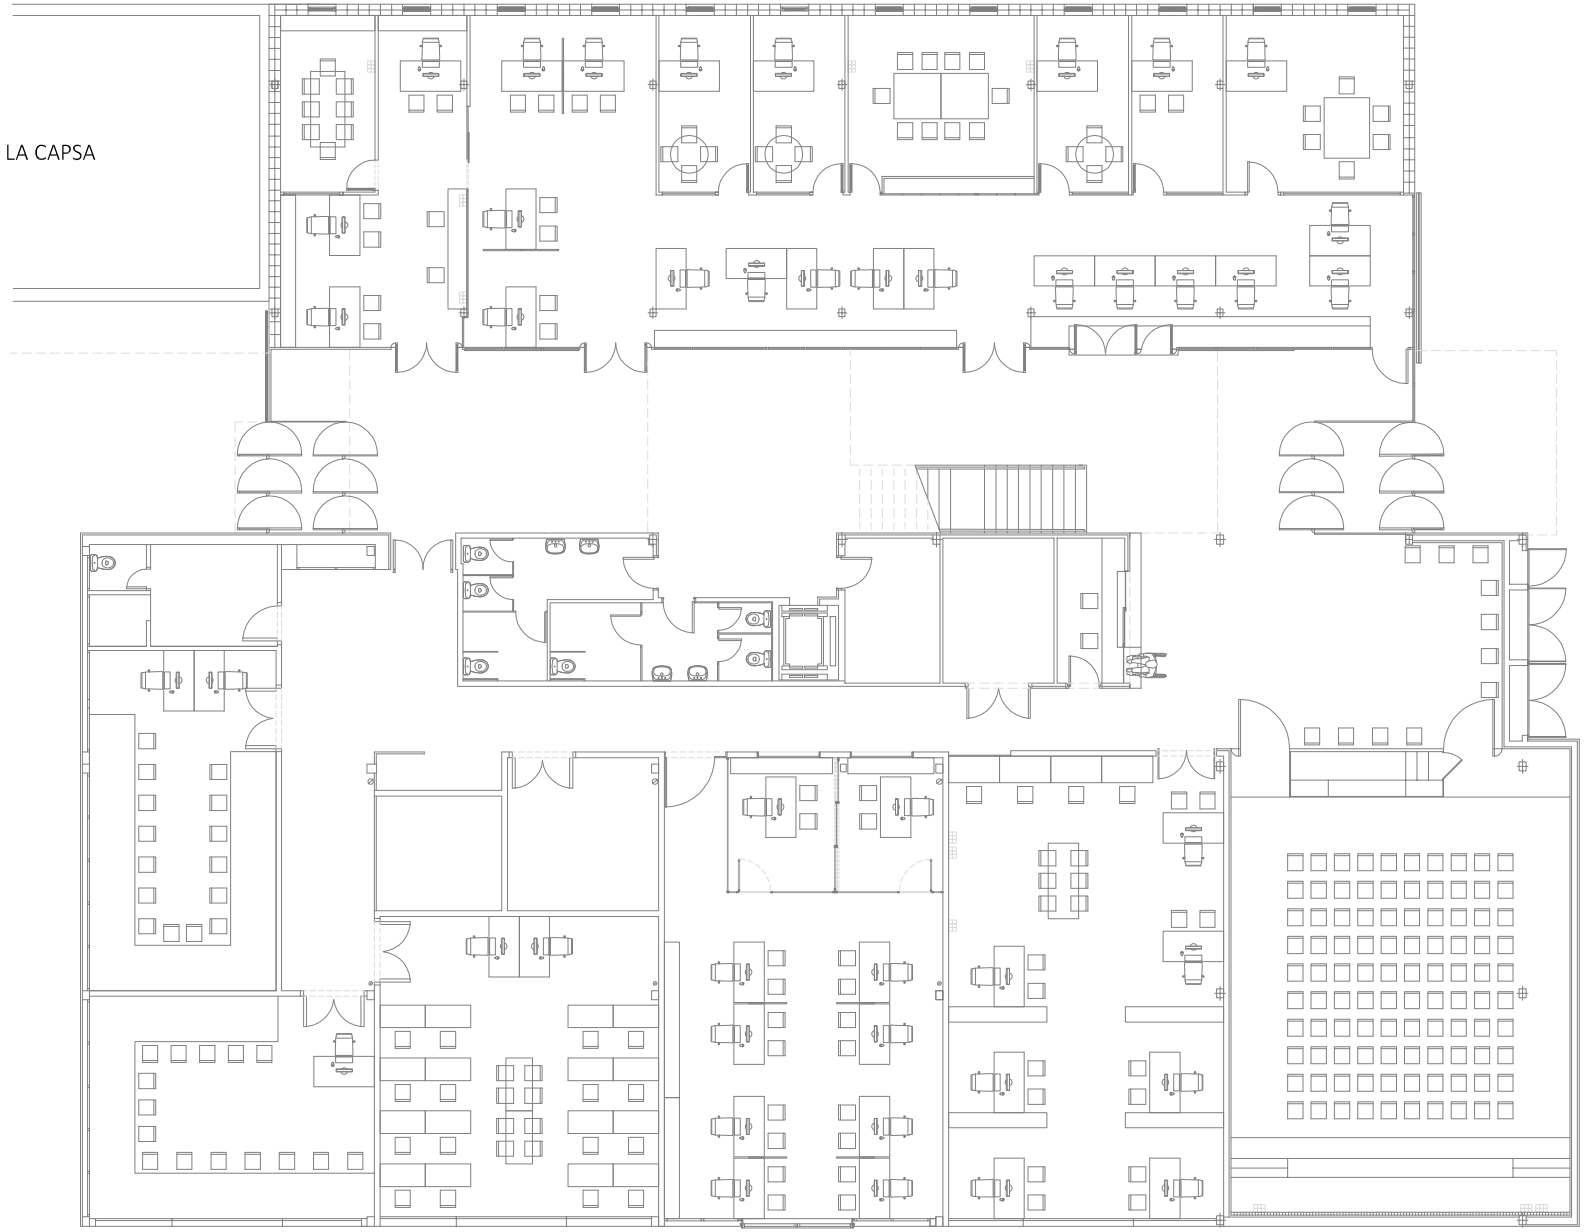


Ajuntament del Prat de Llobregat
ÀREA D'URBANISME

PROJECTE:
**PLA D'ACCESSIBILITAT**
**DIAGNOSI EDIFICACIÓ**

TÍTOL DE PLÀNOL:
**CENTRE DE PROMOCIÓ ECONÒMICA**
**PLANTA BAIXA**

ESCALA:
1:200

ORIENTACIÓ:

DATA:
Desembre 2019

Nº DE PLÀNOL:
**080_02**

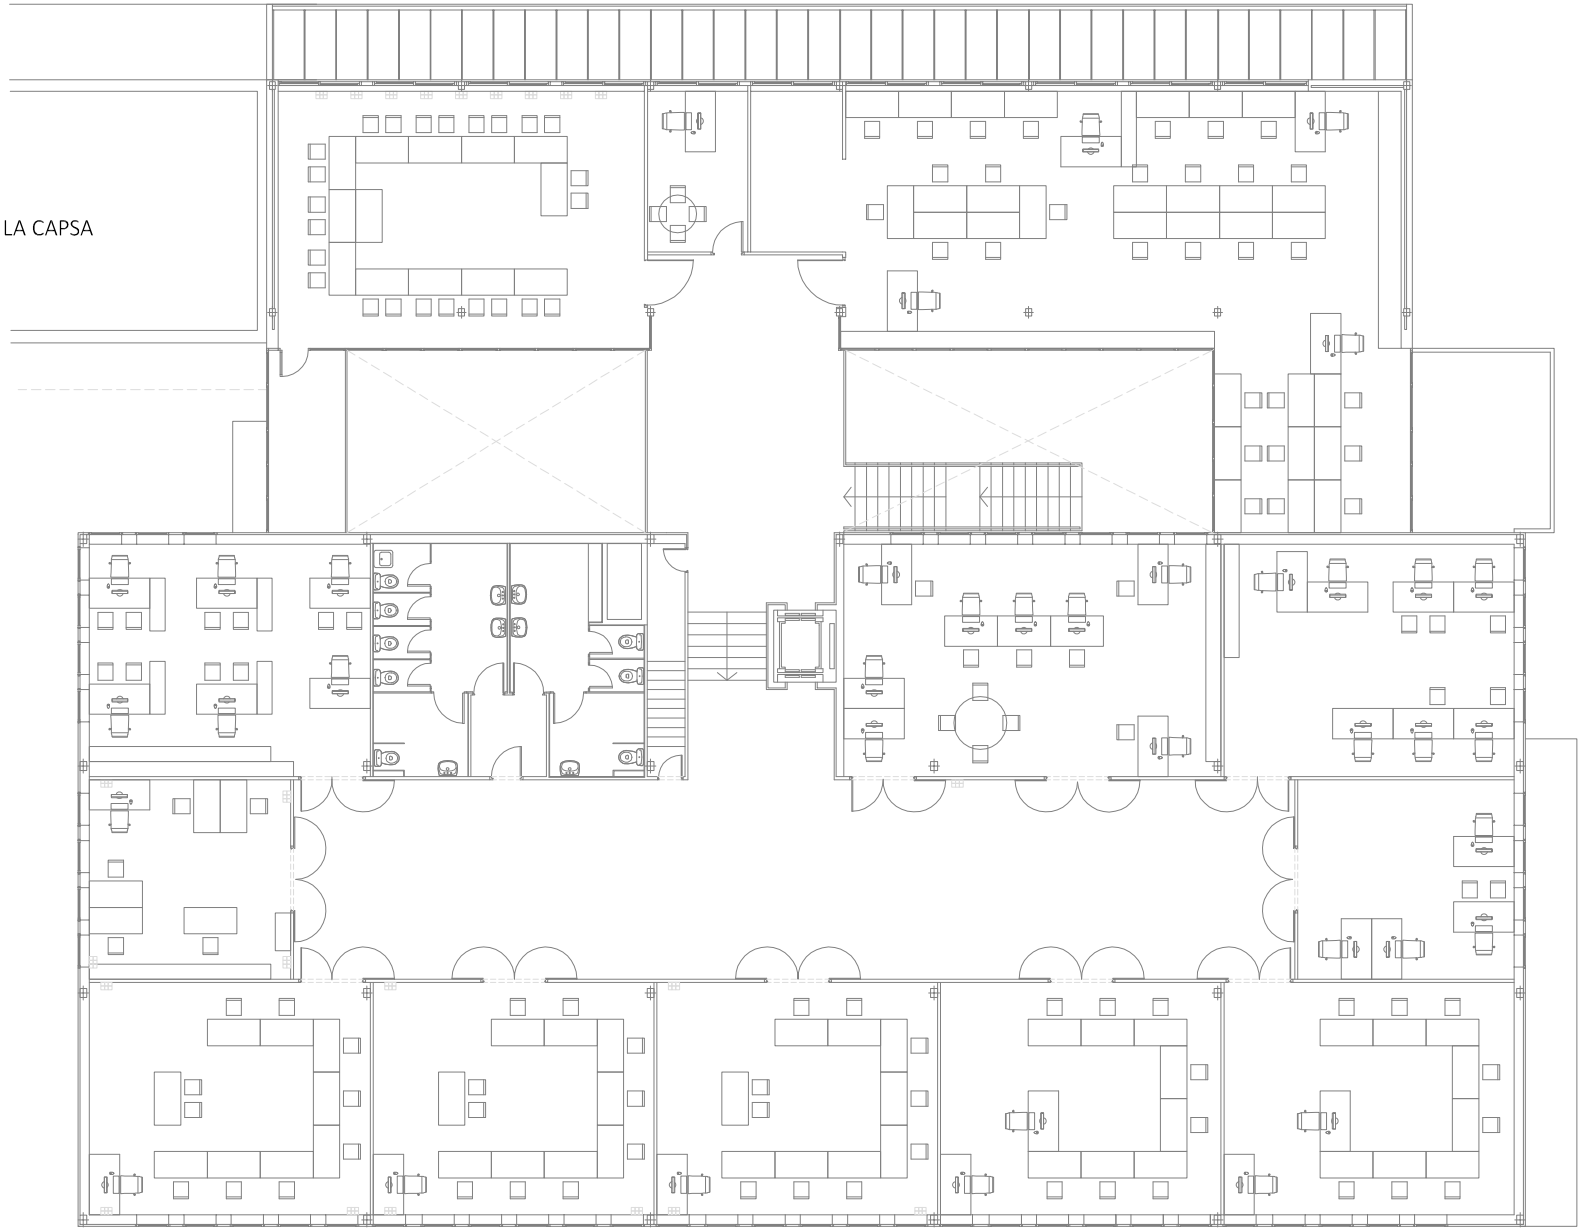


Ajuntament del Prat de Llobregat
ÀREA D'URBANISME

PROJECTE:
**PLA D'ACCESSIBILITAT**
**DIAGNOSI EDIFICACIÓ**

TÍTOL DE PLÀNOL:
**CENTRE DE PROMOCIÓ ECONÒMICA**
**PLANTA PRIMERA**

ESCALA:
1:200

ORIENTACIÓ:

DATA:
Desembre 2019

Nº DE PLÀNOL:
**080_03**

# DIAGNÒSTIC D'ACCESSIBILITAT
# Prefactura de Policia Local

**83** 1

## IDENTIFICACIÓ

Adreça
carrer Riu Llobregat 2-4

Coord UTM: 423201, 4574481

Ús
prefactura policial

Nº de plantes
PB+PP

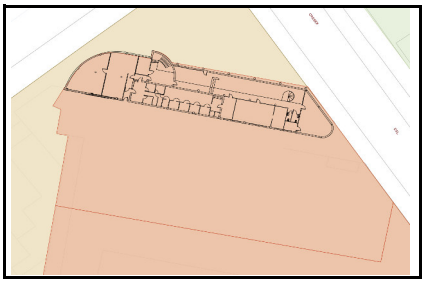

## DESCRIPCIÓ GENERAL DE L'EDIFICI

Edifici aïllat de PB+PP amb ús de comisaria de policia local.
L'anàlisi de l'edifici s'ha realitzat a partir dels plànols i la visita a l'equipament.

## DIAGNÒSTIC GENERAL ESTAT ACTUAL

| zona | accessible | Parcialment accessible | Adaptat | Practicable | No accessible | Convertible | Altres |
|---|---|---|---|---|---|---|---|
| | (veure definicions en annex informatiu) | | | | | | |
| ACCESSOS | | | | | | | |
| Principal | | | | | | | |
| Secundari | | | | | | | |
| COMUNICACIONS | | | | | | | |
| Horitzontal | | | | | | | |
| Vertical (esc.) | | | | | | | |
| Vertical (asc.) | | | | | | | |
| SERVEIS HIGIÈNICS | | | | | | | |
| Sanitaris | | | | | | | |
| Vestidors | | | | | | | |
| ALTRES | | | | | | | |
| Mobiliari - equipament | | | | | | | |
| Senyalització | | | | | | | |
| Aparcament | | | | | | | |
| Altres | | | | | | | |
| DIAGNOSI CONJUNTA | | | | | | | |

## NIVELL D'ACCESSIBILITAT RESULTANT (Amb l'execució de les intervencions proposades)

| | accessible | Parcialment accessible | Adaptat | Practicable | No accessible | Convertible | Altres |
|---|---|---|---|---|---|---|---|
| DIAGNOSI CONJUNTA | | | | | | | |

## GRAU INTERVENCIÓ TOTAL (Intervencions prioritàries + posteriors)

Nivell 1 ☐ (0-10.000 euros)
Nivell 2 ☐ (10.000-100.000 euros)
Nivell 3 ☐ 100.000-1.000.000 euros)
Nivell 4 ☐ (No valorats)

## VALORACIÓ

| Conceptes | Prioritari | Posterior |
|---|---|---|
| Accessos | | |
| Comunicacions horitzontals | | |
| Comunicacions escales | | |
| Comunicacions rampes | | |
| Comunicacions ascensor | | |
| Serveis Higiènics | | |
| Mobiliari - equipament | | |
| Senyalètica | | |
| Altres | | |
| TOTAL | 0,00 € | 0,00 € |
| Imprevistos (10% del total) | 0,00 € | 0,00 € |

| | |
|---|---|
| PEM (intervencions prioritàries) | 0,00 € |
| PEM (intervencions posteriors) | 0,00 € |
| **Preu d'Execució Material TOTAL** | 0,00 € |

Dades de la darrera revisió

**Data:** Octubre 2019

**Nom:** Laia Visa i Manté, arquitecte

Ajuntament del Prat de Llobregat

# DIAGNÒSTIC D'ACCESSIBILITAT
## Prefactura de Policia Local

**83 2**

## ACCÉS

| ADAPTAT (D.135/1995) | ACCESSIBLE (DB SUA) | PRACTICABLE (D.135/1995) |
|---|---|---|
| **Aproximació:** Amplada lliure mínima de 0,9 m. i una alçada lliure d'obstacles de 2,1 m. X<br>En els canvis de direcció l'amplada lliure de pas permet inscriure un cercle de Ø1,50 m X<br>Pendent longitudinal no supera el 8% X<br>El paviment és dur, no lliscant i sense regruixos diferents del gravat de les peces X<br>Pendent transversal inferior al 2% X | | |
| **Accés a l'edifici:** S'admet un desnivell ≤ 2 cm que s'arrodonirà o s'aixamfranarà el cantell a un màxim de 45º. X | **Accés a l'edifici:** No s'admeten graons X | **Accés a l'edifici:** En els edificis amb obligatorietat d'instal·lació d'ascensor, només s'admet l'existència d'un graó, d'alçada ≤ 12cm, a l'entrada de X |

## COMUNICACIONS HORITZONTALS

## PARÀMETRES GENERALS

| ADAPTADES (D.135/1995) | ACCESSIBLES (DB SUA) | PRACTICABLES (D.135/1995) |
|---|---|---|
| **Amplada:** ≥ 0,90 m X | **Amplada:** ≥ 1,20 m. S'admeten estretaments puntuals: A ≥ 1,00m per a longitud ≤0,50m i separat 0,65m de canvis direcció /forats de pas X | **Amplada:** ≥ 0,90 m |
| **Alçada:** ≥ 2,10 m, lliure d'obstacles en tot el seu recorregut X | **Alçada:** ≥ 2,20 m en general (2,10m per a ús restringit) X | **Alçada:** ≥ 2,10 m, lliure d'obstacles en tot el seu recorregut |
| **Canvis de direcció:** l'amplada de pas permet inscriure un Ø1,20 m X | **Canvis de direcció:** no es contempla (amplada pas 1,20 m) | **Canvis de direcció:** l'amplada de pas permet inscriure un cercle de Ø 1,20 m. |
| **Espai lliure de gir:** a cada planta. Es pot inscriure un cercle de Ø1,50 m X | **Espai de gir:** Ø ≥ 1,50 m (lliure d'obstacles) a cada planta X<br>* al vestíbul d'entrada (o portal), X<br>* al fons de passadissos de >10m, X<br>* davant ascensors accessibles o espai per a previsió X | |
| **Graons:** No hi ha cap escala ni graó aïllat. X | **Graons:** No hi han graons X | **Graons:** No inclou cap tram d'escala.<br>A les dues bandes d'un graó d'alçada ≤ 14 cm. hi ha un espai lliure pla amb una fondària mínima de 1,20 m. |
| **Paviment:** és no lliscant X | **Paviment:** grau de lliscament segons ús i ubicació (SUA-1)* X<br>No conté elements ni peces soltes (graves i sorres) pelfuts-moquetes: encastats o fixats al terra<br>El sol resistents a la deformació (permeten circulació i arrastrada d'elements pesats, cadires roda, etc,<br>**Pendent:** ≤ 4% (longitudinal) ≤ 2% (transversal) | |
| | **Senyalització dels itineraris accessibles:** mitjançant símbol internacional d'accessibilitat, SIA i fletxes direccionals. - | |

* Veure Annex informatiu

compleix condició X
no compleix condició -

# DIAGNÒSTIC D'ACCESSIBILITAT
## Prefactura de Policia Local

**83** 3

## COMUNICACIONS HORITZONTALS

## PORTES

| ADAPTADES (D.135/1995) | ACCESSIBLES (DB SUA) | PRACTICABLES (D.135/1995) |
|---|---|---|
| **Amplada:** ≥ 0,80 m les portes de 2 o més fulles, una d'elles serà ≥ 0,80 m [X] | **Amplada:** ≥ 0,80 m (mesurada en el marc i aportada per 1 fulla) (en posició de màx. obertura: amplada lliure de pas reduït el gruix de la fulla ≥ 0,78 m) [X] | **Amplada:** ≥ 0,80 m [X] |
| **Alçada:** ≥ 2,00 m [X] | Alçada: ≥ 2,00 m [X] | **Alçada:** ≥ 2,00 m [X] |
| **Espai lliure de gir:** a les dues bandes d'una porta es pot inscriure un Ø1,50 m. (sense ser escombrat per l'obertura de la porta). S'exceptua a l'interior de la cabina de l'ascensor [X] | **Espai de gir:** a les dues bandes d'una porta hi ha un espai horitzontal Ø1,20 m. (sense ser escombrat per l'obertura de la porta) [X] | **Espai lliure de gir:** a les dues bandes d'una porta es pot inscriure un cercle de Ø 1,20 m, sense ser escombrat per l'obertura de la porta . (S'exceptua a l'interior de la cabina de l'ascensor) [X] |
| **Manetes:** s'accionen mitjançant mecanismes de pressió o palanca. [X] | **Mecanismes d'obertura i tancament:**<br>Altura de col·locació : 0,80m ÷ 1,20m [ ]<br>Funcionament a pressió o palanca i maniobrables amb una sola ma, o bé són automàtics [X]<br>Distància del mecanisme d'obertura a cantonada ≥0,30m [ ] | **Manetes:** s'accionen mitjançant mecanismes de pressió o palanca. [X] |
| **Portes de vidre:**<br>Tenen un sòcol inferior ≥ 0,30m d'alçada, llevat de que el vidre sigui de seguretat. [ ]<br>Visualment te una franja horitzontal d'amplada ≥ 0,05 m, a 1,50 m d'alçada i amb marcat contrast de color. [ ] | **Portes de vidre:**<br>Classificació a impacte, com a mínim, (3 B/C 3) [ ]<br>Si no disposen d'elements que permetin la seva identificació (portes, marcs) es senyalitzen segons apartat 1.4 (DB SUA-2)* [ ] | |

* Veure Annex informatiu

compleix condició [X]
no compleix condició [-]

# DIAGNÒSTIC D'ACCESSIBILITAT
# Prefactura de Policia Local

**83** 4

## COMUNICACIONS VERTICALS

## RAMPES

**NO HI HAN RAMPES INTERIORS** X

| ADAPTADES (D.135/1995) | ACCESSIBLES (DB SUA) | PRACTICABLES (D.135/1995) |
|---|---|---|
| **Pendents longitudinals:**<br>12% trams < 3 m de llargada<br>≤ 10% trams entre 3 i 10 m de llargada<br>≤ 8% trams > 10 m de llargada | **Pendents longitudinals:**<br>≤ 10% trams < 3 m de llargada<br>≤ 8% trams < 6 m de llargada<br>4< p ≤ 6% trams < 9 m de llargada | **Pendents longitudinals:**<br>12% trams ≤ 10 m. de llargada |
| **Pendent transversal:** ≤ 2% en rampes exteriors | **Pendent transversal:** ≤ 2% | **Pendent transversal:** ≤ 2% en rampes exteriors |
| **Trams:** La llargada de cada tram és ≤ 20 m.<br>Al inici i al final de cada tram de rampa hi ha un replà de 1,50 m de llargada mínima.<br>En la unió de trams de diferent pendent es col·loquen replans | **Trams:** llargada màxima tram ≤ 9 m. amplada ≥ 1,20m rectes o amb radi de curvatura ≥ 30m<br>Al inici i al final de cada tram hi ha una superfície horitzontal ≥ 1,20m de long. en la direcció de la rampa | **Trams:** En els dos extrems d'una rampa hi ha un espai lliure amb una fondària de 1,20 m. |
| **Replans:** Els replans intermedis tenen una llargada mínima de 1,50 m en la direcció de circulació. | **Replans:** entre trams d'una mateixa direcció: amplada ≥ la de la rampa longitud ≥ 1,50 m (mesurada a l'eix)<br>Entre trams amb canvi de direcció: l'amplada de la rampa no es redueix<br>Els passadissos d'amplada < 1,20m i les portes es situen a > 1,50m de l'arrencada d'un tram | **Replans:** (als dos extrems d'una rampa hi ha un espai lliure amb una fondària de 1,20 m) |
| **Barreres protecció:** a ambdós costats | **Barreres protecció:** desnivell > 0,55m | **Barreres protecció:** a ambdós costats |
| **Passamans:** situats a una alçada entre 0,90 i 0,95 m<br>Amb disseny anatòmic (permet adaptar la ma)<br>Amb una secció igual o equivalent a la d'un tub rodó de ø entre 3 i 5 cm<br>Separat ≥ 4 cm dels paraments verticals. | **Passamans**: per a rampes amb: p ≥ 6% i desnivell > 18,5 cm.<br>Continus i als dos costats a una altura entre 0,90 m - 1,10 m, i un altre a una altura entre 0,65 0,75 m<br>Trams de rampa de l > 3 m<br>Prolongació horitzontal dels passamans > 0,30 m en els extrems<br>Són continus, ferms i es podran agafar fàcilment<br>Separats del parament ≥ 0,04 m<br>El sistema de subjecció no interfereix el pas continu de la ma | **Passamans:** com a mínim a un costat situats a una alçada entre 0,90 i 0,95 m |
| **Elements de protecció lateral:** es disposa longitudinalment amb una alçària ≥ 10 cm per sobre del terra (evitar la sortida accidental de rodes i bastons) | **Elements de protecció lateral:** per als costats oberts de les rampes amb p ≥ 6% i desnivell > 18,5 cm i amb una alçària ≥ 10 cm | |

compleix condició X
no compleix condició -

# DIAGNÒSTIC D'ACCESSIBILITAT
## Prefactura de Policia Local

**83 5**

## COMUNICACIONS VERTICALS

## ASCENSOR

DB SUA: Obligatori per accedir a plantes amb elements accessibles, o alçada superior a dues plantes, o més de 200 $m^2$,o "ús públic" de més de 100 $m^2$. Si no hi ha accés per una rampa.

**OBLIGATORI** [X] **EXISTENT** [X] **NO DISPOSA D'ASCENSOR** [ ]

| ADAPTATS (D.135/1995) | ACCESSIBLES (DB SUA)* | PRACTICABLES (D.135/1995) |
|---|---|---|
| **Dimensions cabina:** sentit d'accés ≥ 1,40 m, sentit perpendicular ≥ 1,10 m [-] | **Dimensions mínimes de cabina:**<br>- Su ≤ 1000m2 (exclosa planta accés)<br>*1 porta o 2 enfrontades: 1,00 x 1,25m [X]<br>*2 portes en angle: 1,40 x 1,40m [ ]<br>- Su > 1000m2 (exclosa planta accés)<br>*1 porta o 2 enfrontades: 1,10 x 1,40m [ ]<br>*2 portes en angle: 1,40 x 1,40m [ ] | **Dimensions cabina:** sentit d'accés ≥ 1,20 m, sentit perpendicular ≥ 0,90 m, superfície ≥ 1,20 $m^2$. [X] |
| | **Accés en planta:** [X]<br>Portes de color contrastat amb parets [ ]<br>Espai lliure sense obstacles ni pendent de Ø1,50 m [X]<br>Separació entre cabina i replà ≤2 cm [ ] | |
| **Portes de la cabina:** són automàtiques [X]<br>**Portes del recinte:** són automàtiques [X]<br>**Amplada portes:** ≥ 0,80 m. davant de les portes es pot inscriure un Ø1,50 m [X] | **Portes:**<br>Seran automàtiques i correderes [X]<br>Ample de pas de 80cm [X]<br>Temps de 20 s. de portes obertes i boto de tancament de portes [ ]<br>Equipades amb sensor de detecció de persones entre 25 i 180 cm [ ] | **Portes de la cabina:** són automàtiques [ ]<br>**Portes del recinte:** manuals o automàtiques [ ]<br>**Amplada portes:** ≥ 0,80 m. davant de les portes es pot inscriure un Ø1,20 m sense ser escombrat per l'obertura de la porta [ ] |
| **Botoneres:** Alçada de col·locació: entre 1,00 i 1,40 m respecte al terra. Tenen la numeració en Braille o en relleu [ ] | **Botoneres:**<br>Botons ≥Ø3 cm, color contrastat, Braille i alt relleu ≥0,8 mm [X]<br>Botons de planta entre 90 i 110 cm respecte al terra i prop de la porta [X]<br>Botons de cabina entre 90 i 120 cm respecte al terra i a ≥40 cm de la cantonada [X]<br>Alarma amb senyal lluminosa i enllaç amb bucle magnètic [ ] | **Botoneres:** Alçada de col·locació: entre 1,00 i 1,40 m respecte al terra. [ ] |
| **Passamans:** La cabina en disposa a una alçada entre 0,90 i 0,95 m. [ ]<br>Amb disseny anatòmic (permet adaptar la ma) [ ]<br>Amb una secció igual o equivalent a la d'un tub rodó de Ø entre 3 i 5 cm [ ]<br>Separat ≥ 4 cm dels paraments verticals. [ ] | **Passamans:** [ ]<br>Perimetral a 90 cm d'alçada<br>**Mirall:** [ ]<br>En ascensors ≤Ø150 cal mirall enfrontat a la porta. Cantell inferior entre 30-90 cm | |
| **Senyalització**: - Indicació del nombre de cada planta amb número en alt relleu (dimensió x 10 cm) [ ]<br>Col·locat a una alçada d'1,40m des del terra (al costat de la porta de l'ascensor) [ ] | **Senyalització:** - mitjançant símbol internacional d'accessibilitat, SIA [ ]<br>Fora i dins de cabina senyalització visual de planta i sentit de desplaçament [ ]<br>En cabina senyal sonora de planta, sentit de desplaçament i obertura-tancament de potes [ ] | |

* Remet al compliment de la norma UNE EN 81-70:2004 "Accessibilitat a los ascensores de personas, incluyendo personas con discapacidad".

compleix condició [X]
no compleix condició [-]

Ajuntament del Prat de Llobregat

# DIAGNÒSTIC D'ACCESSIBILITAT
# Prefactura de Policia Local

**83** 6

## COMUNICACIONS VERTICALS: ESCALES

| ADAPTADES (D.135/1995) | | | ACCESSIBLES (DB SUA) | |
|---|---|---|---|---|
| **Amplada** | ≥ 1,00 m | X | **Amplada** | En funció de l'ús i del nombre de persones, taula 4.1 SUA-1 X<br>≥ 1,00m si comunica amb una zona accessible ☐ |
| **Altura de pas** | ≥ 2,10 m | X | **Altura de pas** | ≥ 2,20 m X |
| **Graons** | Frontal F ≤ 0,16m<br>Estesa, E ≥ 0,30m<br>Si la projecció en planta no és recta, l'estesa, E ≥ 0,30m a 0,40m de la part interior<br>L'estesa no presenta discontinuïtats quan s'uneix amb l'alçària (no tenen ressalts) | -<br>-<br>☐<br>☐ | **Graons** | Frontal 0,13 ≤ F ≤ 0,175m X<br>Estesa, E ≥ 0,28m X<br>0,54m ≤ 2F +E ≤ 0,70m (al llarg de tota l'escala) X<br>Els graons no tenen ressalts (bocel) X<br>Graons amb frontal , vertical o formant un angle ≤ 15º amb la vertical, (per a edificis sense itinerari accessible alternatiu) X |
| **Trams:** | Nombre de graons seguits ≤ 12. | X | **Trams:** | Salva una altura ≤ 2,25m X<br>Són rectes, corbats o mixtes (veure apartat 4.2.2 SUA-1, els usos pels quals només són rectes)* X<br>Entre dues plantes consecutives d'una mateixa escala tots els graons tenen el mateix frontal ☐<br>Entre dos trams consecutius de plantes diferents el frontal varia com a màxim ±10mm ☐<br>Tots els graons dels trams rectes tenen la mateixa estesa X |
| **Replans:** | Els replans intermedis tindran una llargada ≥ 1,20 m. | - | **Replans:** | Entre trams d'una mateixa direcció: amplada ≥ la de l'escala longitud ≥ 1,00 m (mesurada a l'eix) X<br>Entre trams amb canvi de direcció: l'amplada de l'escala no es redueix ☐<br>Els passadissos d'amplada < 1,20m i les portes es situen a ≥ 0,40m de l'arrencada d'un tram ☐ |
| | | | **Replans de planta:** | Senyalització visual i tàctil amb franja de paviment en l'arrencada dels trams. (0,80m de longitud en el sentit de la marxa; amplada la de l'itinerari i gravat direccional perpendicular a l'eix de l'escala) ☐ |
| **Barreres de protecció, Passamans i Elements protectors:** | Passamans a ambdós costats -<br>Situats a una alçada entre 0,90 i 0,95 m ☐<br>Amb disseny anatòmic (permet adaptar la ma) i amb una secció igual o equivalent a la d'un tub rodó de ø entre 3 i 5 cm ☐<br>Separat ≥ 4 cm dels paraments verticals. ☐ | | **Barreres de protecció, Passamans i Elements protectors:** | Col·locació 1 costat X<br>Col·locació 2 costats escales amb desnivell > 0,55m i amplada > 1,20m o quan no hi hagi ascensor alternatiu ☐<br>Passamà intermedi: trams amplada > 4m ☐<br>Altura de col·locació entre 0,90m i 1,10m X<br>Seran ferms i es podran agafar fàcilment, X<br>Separats del parament ≥ 0,04m ☐<br>El sistema de subjecció no interferirà el pas continu de la ma. X |

* Veure Annex informatiu

compleix condició X
no compleix condició -

# DIAGNÒSTIC D'ACCESSIBILITAT
# Prefactura de Policia Local

**83** 7

## SERVEIS HIGIÈNICS

### ADAPTATS (D.135/1995)

#### Cambra higiènica

| | |
|---|---|
| **Portes:** Amplada mínima de 0,80 m. | X |
| Obertura: cap l'exterior o ser corredisses | X |
| Les manetes s'accionen mitjançant mecanismes de pressió o palanca. | X |
| **Espai lliure de gir:** es pot inscriure un Ø1,50 m. entre 0 i 0,7 m. | X |
| **Espai d'apropament lateral:** al vàter, banyera, dutxa, bidet i el frontal al rentamans serà de 0,8 m. com a mínim | X |
| **Rentamans:** sense peu ni mobiliari inferior | X |
| **Barres de suport:** Disposa de dues barres de suport a una alçada entre 0,7 i 0,75 m. | X |
| La barra del costat d'apropament és batent | X |
| **Miralls:** amb cantell inferior a 0,9 m. del terra | |
| **Accessoris i mecanismes** a una alçada entre 0,4 i 1,4 m. | |
| **Aixetes:** amb accionament de pressió o palanca | X |
| Paviment: no lliscant | X |
| Senyalització: Indicadors de serveis homes o dones de lectura tàctil i senyalització sobre la maneta en alt relleu H pels homes i D per les dones | |

#### Vestidors

| | |
|---|---|
| **Portes:** Amplada mínima de 0,80 m. | X |
| Obertura cap l'exterior o ser corredisses | - |
| Les manetes s'accionen mitjançant mecanismes de pressió o palanca. | |
| **Espai lliure de gir:** es pot inscriure un Ø1,50 m. sense ser escombrat per l'obertura de la porta | - |
| **Espai d'apropament lateral:** a taquilles, bancs, dutxes i mobiliari en general de 0,8 m. com a mínim | - |
| **Espai de circulació:** te una amplada mínima de 0,9 m. | |
| **Dutxa:** amb espai d'utilització de dimensions mínimes 0,8 m. d'amplada i 1,2 de fondària a més de l'espai d'apropament lateral. | - |
| La base de la dutxa està enrasada amb el paviment | - |
| Disposa d'un seient abatible fixat al costat curt de l'espai de 0,4*0,4 m. | - |
| Disposa de dues barres de suport a una alçada entre 0,7 i 0,75 m. | - |
| La barra del costat d'apropament és batent | - |
| Els accessoris i mecanismes estan a una alçada entre 0,4 i 1,4 m. | |
| Les aixetes tenen accionament de pressió o palanca | |
| Les aixetes estan situades al centre del costat llarg a una alçada respecte el terra d'entre 0,9 i 1,2 m. | |
| El paviment és no lliscant | |
| **Vestidors:** existeix un espai que es pugui tancar d'unes dimensions on es pot inscriure un Ø1,50 m. sense ser escombrat per l'obertura de la porta | - |
| **Senyalització:** Indicadors de serveis homes o dones de lectura tàctil i senyalització sobre la maneta en alt relleu H | |

### ACCESSIBLES (DB SUA)

#### Cambra higiènica

| | |
|---|---|
| Comunicat amb un itinerari accessible | X |
| **Espai de gir** Ø1,50m lliure d'obstacles | X |
| **Portes:** compleixen condicions d'itinerari accessible | X |
| Abatibles cap al exterior o correderes | X |
| **Barres de recolzament, mecanismes i accessoris** diferenciats cromàticament | X |

#### Vestidors

| | |
|---|---|
| Comunicat amb un itinerari accessible | X |
| **Espai de circulació:** ample de pas ≥1,20m en bateries de lavabos, dutxes, vestidors, espais de taquilles,... | - |
| **Espai de gir** Ø1,50m lliure d'obstacles | - |
| **Portes:** compleixen condicions d'itinerari accessible | |
| Les portes de cabines accessibles són abatibles cap al exterior o correderes | |
| **Dutxes:** per usuaris amb cadires de rodes espai de 0,80x1,20m | - |
| Si es en recinte tancat, espai de gir de Ø1,50m lliure d'obstacles | - |
| **Barres de recolzament, mecanismes, accessoris i seient** diferenciats cromàticament | - |

#### Equipament de sanitaris i vestidors

| | |
|---|---|
| **Lavabo:** espai lliure inferior ≥0,7x0,5 m, sense pedestal | |
| **Inodor:** alçada seient entre 0,45 i 0,50 m | |
| Espai de transferència lateral ≥0,8x0,75 m. | |
| En ús públic, espai de transferència als dos costats | |
| Barres horitzontals als dos costats separades 65-70cm | |
| Mecanismes de descàrrega a pressió o palanca, amb polsadors de gran superfície | |
| **Dutxa:** terra enrassat amb pendent ≤2% | |
| Disposa de seient abatible i amb respatllers de seient ≥0,4x0,4x0,45 m | |
| Espai de transferència lateral ≥0,8 m al costat del seient. | |
| Al costat del seient barres horitzontals perimetrals en almenys dues parets que facin cantonada i barra vertical a 60 cm de la cantonada o del respatller del seient | |
| **Urinari:** si hi ha més de 5 ut. com a mínim una te l'alçada entre 0,3 i 0,4 m | |
| **Barres de recolzament:** secció Ø30-40 mm, separades 45-55 mm del parament | |
| Al costat del seient barres horitzontals perimetrals en almenys dues parets que facin cantonada i barra vertical a 60 cm de la cantonada o del respatller del seient | |
| Horitzontals a una alçada entre 70-75 cm, longitud ≥70 cm, abatibles al costat de la transferència | |
| **Griferia**: automàtica dotada de sensors de presència o manual tipus monomando amb palanca llarga tipus gerontològic. | |
| Abast horitzontal des de seient ≤60 cm | |
| **Mirall:** alçada cantell inferior ≤90 cm, o orientable fins 10% sobre la vertical | |

compleix condició X
no compleix condició -

# DIAGNÒSTIC D'ACCESSIBILITAT
# Prefactura de Policia Local

**83** 8

## MOBILIARI I EQUIPAMENT

| ADAPTATS (D.135/1995) | | ACCESSIBLES (DB SUA) | |
|---|---|---|---|
| **Mobiliari** | | | |
| **Elements sortints i/o voladissos superiors a 0,15 m.:** tenen un element fix entre 0 i 0,15 m. d'alçada o estan situats a una alçada superior a 2,1 m. | X | | |
| **Elements de comandament:** (polsadors, brunzidors, alarmes i porters electrònics) estan entre 1 i 1,4 m. | | **Mecanismes:** alçada entre 80 i 120 cm si són de comandament i control i entre 40 i 120 cm si són presses de corrent o dades | |
| **Atenció al públic:** té, total o parcialment una alçada màxima respecte el terra de 0,85 m. | X | Distància a racons ≥35 cm | |
| Si disposa solament d'apropament frontal, la part inferior entre 0 i 0,7 m. d'alçada, en una amplada de 0,8 m. com a mínim, està lliure d'obstacles. | X | Contrast cromàtic amb l'entorn | |
| | | Interruptors i polsadors d'alarma de fàcil accionament mitjançant puny tancat, colze i una ma o d'accionament | |
| **Taules:** alçada màxima de 0,8 m. | | **Taulell d'atenció al públic:** | |
| La part inferior entre 0 i 0,7 m. d'alçada, en una amplada de 0,8 m. com a mínim, està lliure d'obstacles. | | Comunicat amb l'accés principal accessible per un itinerari accessible | X |
| **Aparell telefònic:** l'element més alt manipulable està a una alçada màxima de 1,4 m. | | Pla treball ≥0,80 m d'ample i alçada ≤0,85 m | X |
| | | Espai lliure inferior de 0,7x0,8x0,5 m com a mínim | X |
| **Cabina locutori:** aquesta haurà de tenir unes dimensions mínimes de 0,8 m. d'amplada i 1,2 de fondària lliures d'obstacles i el terra queda enrasat amb el paviment circumdant. L'accés te una amplada mínima de 0,8 m. i una alçada mínima de 2,1 m. | | Si hi ha dispositiu de intercomunicació, està dotat amb bucle d'inducció o altre sistema adaptat | X |
| **Plaça d'espectador:** per una cadira de rodes te unes dimensions mínimes de 0,8 d'amplada i 1,2 de fondària. | | | |

## SENYALITZACIÓ

| ADAPTADES (D.135/1995) | | | ACCESSIBLES (DB SUA) | |
|---|---|---|---|---|
| **Accessos als edificis** | | | **Accessos als edificis** | Senyalització SIA i bandes visuals tàctils de color contrastat amb el paviment, amb relleu de 5 ± 1 mm. en el interior |
| | | | **Itineraris** | Bandes a l'arrencada de les escales tindran 80 cm. de longitud en el sentir de la marxa, amplada la de l'itinerari i estries perpendiculars a l'eix |
| **Ascensors** | Indicació del nombre de cada planta amb número en alt relleu (dimensió x 10 cm) | | **Ascensors** | Mitjançant símbol internacional d'accessibilitat, SIA |
| | Col·locat a una alçada d'1,40m des del terra (al costat de la porta de l'ascensor) | | | Indicació del nombre de la planta en Braille i aràbic en alt relleu col·locat a una alçada entre 0,80m i 1,20m (brancal dret en el sentit de sortida de la cabina) |
| **Serveis adaptats** | Indicadors de serveis homes o dones de lectura tàctil i senyalització sobre la maneta en alt relleu H pels homes i D per les dones | | **Serveis accessibles** | Senyalització SIA |

## PLACES D'APARCAMENT

**DISPOSA D'APARCAMENT PROPI**

PLACES RESERVADES D'ÚS EXCLUSIU

PLACES RESERVADES PÚBLIQUES

| ADAPTADES (D.135/1995) | | ACCESSIBLES (DB SUA) | |
|---|---|---|---|
| Dimensions ≥3,3x4,5m en bateria i ≥2x4,5m en filera | | Pròxima al accés de vianants del aparcament i s'hi comunica amb un itinerari accessible | |
| Espai d'apropament a la porta del conductor Ø1,5m | | | |
| Comunicat amb un itinerari adaptat | | Espai d'aproximació i transferència: lateral ≥1,20m i posterior ≥3,00m | |
| Senyalització vertical i horitzontal | | | |

compleix condició X
no compleix condició -

Ajuntament del Prat de Llobregat

# SITUACIÓ ACTUAL I PROPOSTES
# Prefactura de Policia Local

**83** 9

Edifici aïllat de PB+PP amb ús de comisaria de policia local, construit l'any 1994, sense estar en vigor tant el Codi d'accessibilitat. Ha sigut objecte de diferents reformes que han representat millores en les seves condicions d'accessibilitat.

## 1. ACCESSOS

L'accés es produeix des de la vorera de la cantonada del carrer Llobregat i l'av. Onze de Setembre, sense desnivells ni ressalts. L'accés disposa de porta automàtica

**No es proposa cap mesura correctora.**

## 2. COMUNICACIONS

### 2.1 Comunicacions horitzontals

Els passos són amples i en totes les plantes i ha espais que permeten un gir de Ø1,50 m, i la disposició del mobiliari no produeix estretament de pas.

**No es proposa cap mesura correctora.**

### 2.2 Comunicacions verticals

L'edifici consta d'ascensor i de dues escales interiors. L'ascensor es va construir en el 2018 i compleix les condicions per a ser accessible.
Una de les escales es va reformar al 2017 i compleix les condicions per a ser accessible. L'altre no es pot considerar ni accessible ni adaptada, tant per les dimensions, com per la geometria dels graons i disposa de passamà sols en un costat.

**No es proposa cap mesura correctora.**

## 3. SERVEIS HIGIÈNICS

Hi ha diferents nuclis de sanitaris i vestidors per al personal. En planta baixa hi ha una cabina adaptada amb wc i rentamans per a ús public i del personal. Els vestidors no compleixen els paràmtres per a ser considerats accessibles.

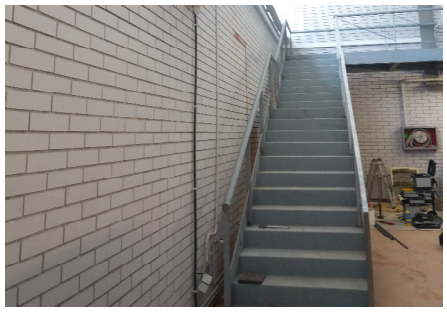

**No es proposa cap mesura correctora. Està prevista la reforma dels vestidors per ampliació de la plantilla.**

## 4. MOBILIARI

A finals del 2018 es va reformar el taulell d'atenció al públic i es va fer complint els paràmetres per a ser considerat accessible.

**No es proposa cap mesura correctora.**

## 5. SENYALITZACIÓ

L'edifici disposa d'elements visuals de senyalització i sistema sonor/visual d'alarma.
Els paraments vidriats disposen de senyalització.
No disposa de senyalització tàctil.

**Una diagnosi més completa i les possibles mesures correctores formen part de la Fase 2 del Pla d'accessibilitat**

# DIAGNÒSTIC D'ACCESSIBILITAT
## Annex informatiu

**83 A**

## INSTRUCCIONS PER AL COMPLIMENT DE LA FITXA DE DIAGNÒSTIC D'ACCESSIBILITAT EN EDIFICIS

**Full 1. Identificació i diagnosi general.**
Cal verificar que les dades d'identificació.

**Fulls 2-6. Accés i comunicacions horitzontal i vertical.**
Cal indicar quins dels paràmetres d'accessibilitat es compleixen segons cadascuna de les legislacions vigents.

**Fulls 7-8. Serveis higiènics, mobiliari i equipament.**
Cal indicar quins dels paràmetres d'accessibilitat es compleixen segons cadascuna de les legislacions vigents.

En cas d'existir diversos elements del mateix tipus (escales, ascensors,...) amb característiques diferents, omplir un full per cadascun.
Si cal es poden incloure comentaris per descriure la situació real si aquesta no s'ajusta als paràmetres descrits, o per completar la informació que es considera necessària per a fer la diagnosi.
Si es tracta d'un equipament que ofereix serveis i activitats, cal adjuntar un **llistat dels serveis i activitats amb avaluació del seu grau d'accessibilitat**.

Al final de l'annex s'adjunta un recull dels paràmetres d'altres normatives als que es fa referència en algun dels punts de la fitxa.

## DEFINICIONS

| | |
|---|---|
| ACCESSIBLE | Compleix els principals paràmetres bàsics d'accessibilitat establerts al CTE, SUA 9: Accessibilitat |
| PARCIALMENT ACCESSIBLE | Compleix els principals paràmetres bàsics d'accessibilitat establerts com adaptats en el Codi d'Accessibilitat (Decret 135/1995) i alguns dels d'accessibilitat establerts al CTE, SUA 9: |
| ADAPTAT | Compleix els principals paràmetres bàsics d'accessibilitat establerts com adaptats en el Codi d'Accessibilitat (Decret 135/1995) |
| PRACTICABLE | Compleix els principals paràmetres bàsics d'accessibilitat establerts com practicable en el Codi d'Accessibilitat (Decret 135/1995) |
| NO ACCESSIBLE | Incompleix un o més paràmetres establerts pels criteris anteriors. |
| CONVERTIBLE | Itinerari, instal·lació o servei que mitjançant modificacions d'escassa entitat i baix cost que no afectin la seva configuració essencial, es pot transformar, almenys, en practicable. |
| ALTRES | Si cap de les definicions anteriors es correspon amb la situació existent. Cal fer breu descripció |

Per a poder qualificar un element com accessible cal que s'hi arribi des de l'accés amb un itinerari accessible.

Per a poder qualificar un element com practicable cal que s'hi arribi des de l'accés amb un itinerari practicable

**DIAGNÒSTIC D'ACCESSIBILITAT**
**Annex informatiu**

**83 B**

PARAMETRES D'ALTRES NORMATIVES

**DB SUA 1 Seguridad frente al riesgo de caídas**

1. Resbaladicidad de los suelos

**Tabla 1.2 Clase exigible a los suelos en función de su localización**

| Localización y características del suelo | Clase |
|---|---|
| Zonas interiores secas | |
| - superficies con pendiente menor que el 6% | 1 |
| - superficies con pendiente igual o mayor que el 6% y escaleras | 2 |
| Zonas interiores húmedas, tales como las entradas a los edificios desde el espacio exterior (1), terrazas cubiertas, vestuarios, baños, aseos, cocinas, etc. | |
| - superficies con pendiente menor que el 6% | 2 |
| - superficies con pendiente igual o mayor que el 6% y escaleras | 3 |
| Zonas exteriores. Piscinas (2). Duchas. | 3 |

(1) Excepto cuando se trate de accesos directos a *zonas de uso restringido*.

(2) En zonas previstas para usuarios descalzos y en el fondo de los vasos, en las zonas en las que la profundidad no exceda de 1,50 m.

4. Escaleras y rampas

**Tabla 4.1 Escaleras de *uso general*. Anchura útil mínima de tramo en función del uso**

| Uso del edificio o zona | Anchura útil mínima (m) en escaleras previstas para un número de personas: | | | |
|---|---|---|---|---|
| | ≤ 25 | ≤ 50 | ≤ 100 | > 100 |
| *Residencial Vivienda*, incluso escalera de comunicación con aparcamiento | 1,00 (1) | | | |
| *Docente* con escolarización infantil o de enseñanza primaria *Pública concurrencia* y *Comercial* | 0,80 (2) | 0,90 (2) | 1,00 | 1,10 |
| *Sanitario* Zonas destinadas a pacientes internos o externos con recorridos que obligan a giros de 90º o mayores | 1,40 | | | |
| Otras zonas | 1,20 | | | |
| Casos restantes | 0,80 (2) | 0,90 (2) | 1,00 | |

(1) En edificios existentes, cuando se trate de instalar un ascensor que permita mejorar las condiciones de accesibilidad para personas con discapacidad, se puede admitir una anchura menor siempre que se acredite la no viabilidad técnica y económica de otras alternativas que no supongan dicha reducción de anchura y se aporten las medidas complementarias de mejora de la seguridad que en cada caso se estimen necesarias.

(2) Excepto cuando la escalera comunique con una zona accesible, cuyo ancho será de 1,00 m como mínimo.

**DB SUA 2 Seguridad frente al riesgo de impacto o de atrapamiento**

1. Impacto

### 1.4 Impacto con elementos insuficientemente perceptibles

1 Las grandes superficies acristaladas que se puedan confundir con puertas o aberturas (lo que excluye el interior de viviendas) estarán provistas, en toda su longitud, de señalización visualmente contrastada situada a una altura inferior comprendida entre 0,85 y 1,10 m y a una altura superior comprendida entre 1,50 y 1,70 m. Dicha señalización no es necesaria cuando existan montantes separados una distancia de 0,60 m, como máximo, o si la superficie acristalada cuenta al menos con un travesaño situado a la altura inferior antes mencionada.

2 Las puertas de vidrio que no dispongan de elementos que permitan identificarlas, tales como cercos o tiradores, dispondrán de señalización conforme al apartado 1 anterior.

Ajuntament del Prat de Llobregat
ÀREA D'URBANISME

PROJECTE:
**PLA D'ACCESSIBILITAT**
**DIAGNOSI EDIFICACIÓ**

TÍTOL DE PLÀNOL:
**PREFACTURA DE POLICIA LOCAL**
**EMPLAÇAMENT**

ESCALA:
1:1000

ORIENTACIÓ:

DATA:
Desembre 2019

Nº DE PLÀNOL:
**083_01**

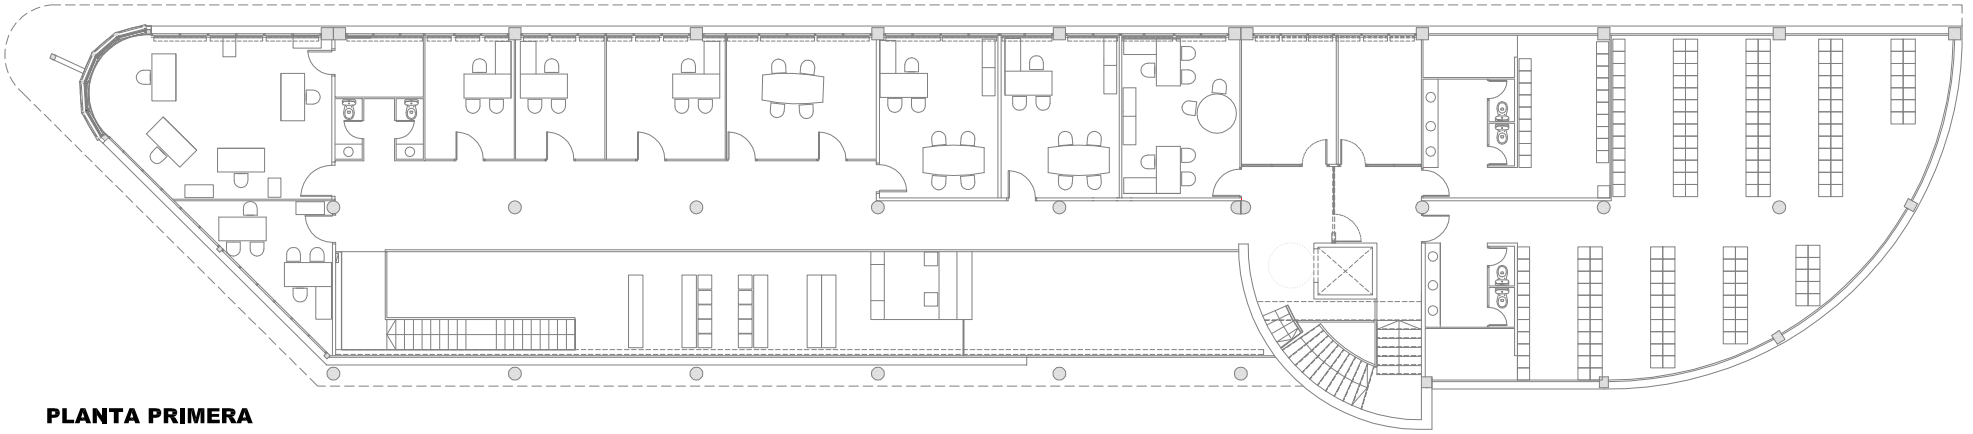

**PLANTA PRIMERA**

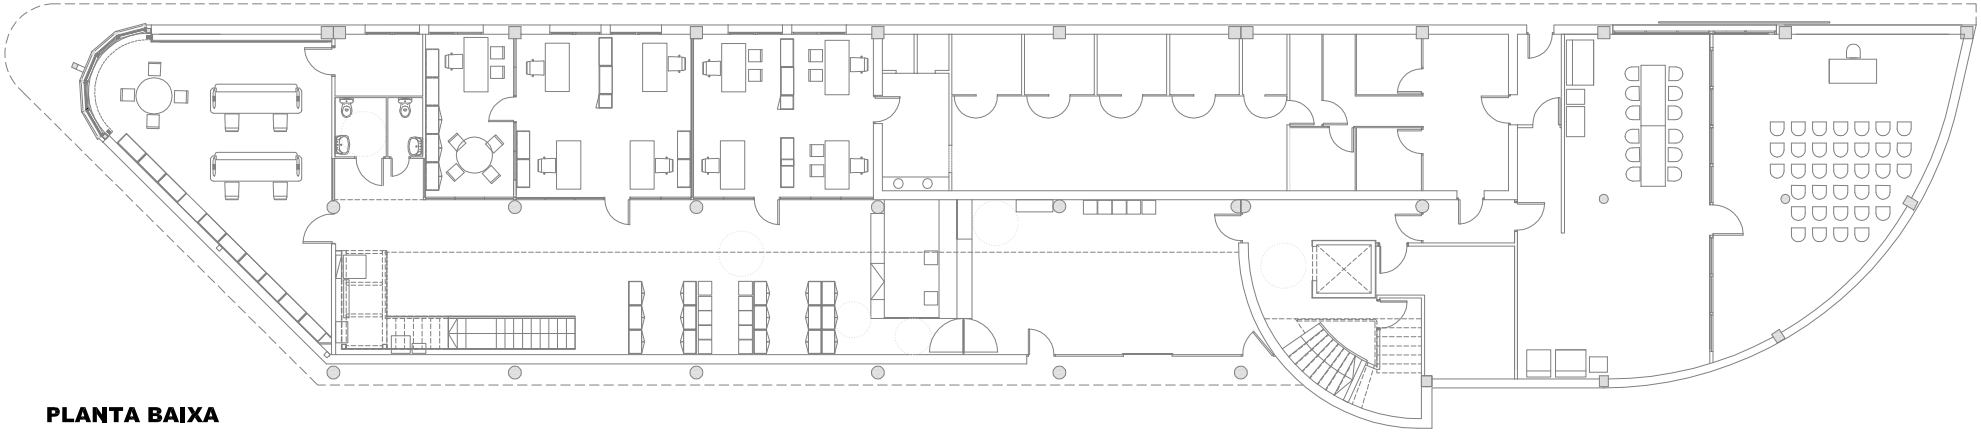

**PLANTA BAIXA**

Ajuntament del Prat de Llobregat
ÀREA D'URBANISME

PROJECTE:
**PLA D'ACCESSIBILITAT**
**DIAGNOSI EDIFICACIÓ**

TÍTOL DE PLÀNOL:
**PREFACTURA DE POLICIA LOCAL**
**PLANTES BAIXA I PRIMERA**

ESCALA:
1:250

ORIENTACIÓ:

DATA:
Desembre 2019

Nº DE PLÀNOL:
**083_02**

# DIAGNÒSTIC D'ACCESSIBILITAT
# Petanca Jardins de La Ribera

**86** 1

## IDENTIFICACIÓ

Adreça
Jardins de la Ribera s/n

Coord UTM: 423770, 4575503

Ús
Sanitaris públics i local social

Nº de plantes
PB

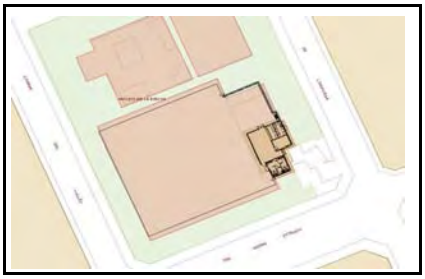

## DESCRIPCIÓ GENERAL DE L'EDIFICI

Edifici aïllat de planta baixa amb els serveis i local social de les pistes de petanca. Inclou serveis sanitaris, bar i oficina.
L'anàlisi de l'edifici s'ha realitzat a partir de la visita a les instal·lacions i els plànols.

## DIAGNÒSTIC GENERAL ESTAT ACTUAL

| zona | accessible | Parcialment accessible | Adaptat | Practicable | No accessible | Convertible | Altres |
|---|---|---|---|---|---|---|---|
| | (veure definicions en annex informatiu) | | | | | | |
| ACCESSOS | | | | | | | |
| Principal | | | | | | | |
| Secundari | | | | | | | |
| COMUNICACIONS | | | | | | | |
| Horitzontal | | | | | | | |
| Vertical (esc.) | | | | | | | |
| Vertical (asc.) | | | | | | | |
| SERVEIS HIGIÈNICS | | | | | | | |
| Sanitaris | | | | | | | |
| Vestidors | | | | | | | |
| ALTRES | | | | | | | |
| Mobiliari - equipament | | | | | | | |
| Senyalització | | | | | | | |
| Aparcament | | | | | | | |
| Altres | | | | | | | |
| DIAGNOSI CONJUNTA | | | | | | | |

## NIVELL D'ACCESSIBILITAT RESULTANT (Amb l'execució de les intervencions proposades)

| | accessible | Parcialment accessible | Adaptat | Practicable | No accessible | Convertible | Altres |
|---|---|---|---|---|---|---|---|
| DIAGNOSI CONJUNTA | | | | | | | |

## GRAU INTERVENCIÓ TOTAL (Intervencions prioritàries + posteriors)

| Nivell 1 | Nivell 2 | Nivell 3 | Nivell 4 |
|---|---|---|---|
| [X] | [ ] | [ ] | [ ] |
| (0-10.000 euros) | (10.000-100.000 euros) | 100.000-1.000.000 euros) | (No valorats) |

## VALORACIÓ

| Conceptes | Prioritari | Posterior |
|---|---|---|
| Accessos | | |
| Comunicacions horitzontals | | 200,00 € |
| Comunicacions escales | | |
| Comunicacions rampes | | |
| Comunicacions ascensor | | |
| Serveis Higiènics | | |
| Mobiliari - equipament | | |
| Senyalètica | | |
| Altres | | |
| TOTAL | 0,00 € | 200,00 € |
| Imprevistos (10% del total) | 0,00 € | 20,00 € |

| | |
|---|---|
| PEM (intervencions prioritàries) | 0,00 € |
| PEM (intervencions posteriors) | 220,00 € |
| **Preu d'Execució Material TOTAL** | 220,00 € |

Dades de la darrera revisió

**Data:** Octubre 2018

**Nom:** Laia Visa i Manté, arquitecte

Ajuntament del Prat de Llobregat

# DIAGNÒSTIC D'ACCESSIBILITAT
# Petanca Jardins de La Ribera

**86 2**

## ACCÉS

| ADAPTAT (D.135/1995) | ACCESSIBLE (DB SUA) | PRACTICABLE (D.135/1995) |
|---|---|---|
| **Aproximació:** Amplada lliure mínima de 0,9 m. i una alçada lliure d'obstacles de 2,1 m. X | | |
| En els canvis de direcció l'amplada lliure de pas permet inscriure un cercle de Ø1,50 m X | | |
| Pendent longitudinal no supera el 8% X | | |
| El paviment és dur, no lliscant i sense regruixos diferents del gravat de les peces X | | |
| Pendent transversal inferior al 2% X | | |
| **Accés a l'edifici:** S'admet un desnivell ≤ 2 cm que s'arrodonirà o s'aixamfranarà el cantell a un màxim de 45º. X | **Accés a l'edifici:** No s'admeten graons - | **Accés a l'edifici:** En els edificis amb obligatorietat d'instal·lació d'ascensor, només s'admet l'existència d'un graó, d'alçada ≤ 12cm, a l'entrada de |

## COMUNICACIONS HORITZONTALS

## PARÀMETRES GENERALS

| ADAPTADES (D.135/1995) | ACCESSIBLES (DB SUA) | PRACTICABLES (D.135/1995) |
|---|---|---|
| **Amplada:** ≥ 0,90 m X | **Amplada:** ≥ 1,20 m. S'admeten estretaments puntuals: A ≥ 1,00m per a longitud ≤0,50m i separat 0,65m de canvis direcció /forats de pas X | **Amplada:** ≥ 0,90 m X |
| **Alçada:** ≥ 2,10 m, lliure d'obstacles en tot el seu recorregut X | **Alçada:** ≥ 2,20 m en general (2,10m per a ús restringit) X | **Alçada:** ≥ 2,10 m, lliure d'obstacles en tot el seu recorregut X |
| **Canvis de direcció:** l'amplada de pas permet inscriure un Ø1,20 m X | **Canvis de direcció:** no es contempla (amplada pas 1,20 m) | **Canvis de direcció:** l'amplada de pas permet inscriure un cercle de Ø 1,20 m. X |
| **Espai lliure de gir:** a cada planta. Es pot inscriure un cercle de Ø1,50 m X | **Espai de gir:** Ø ≥ 1,50 m (lliure d'obstacles) a cada planta X<br>* al vestíbul d'entrada (o portal),<br>* al fons de passadissos de >10m,<br>* davant ascensors accessibles o espai per a previsió | |
| **Graons:** No hi ha cap escala ni graó aïllat. - | **Graons:** No hi han graons - | **Graons:** No inclou cap tram d'escala. X<br>A les dues bandes d'un graó d'alçada ≤ 14 cm. hi ha un espai lliure pla amb una fondària mínima de 1,20 m. X |
| **Paviment:** és no lliscant X | **Paviment:** grau de lliscament segons ús i ubicació (SUA-1)*<br>No conté elements ni peces soltes (graves i sorres) pelfuts-moquetes: encastats o fixats al terra X<br>El sol resistents a la deformació (permeten circulació i arrastrada d'elements pesats, cadires roda, etc,<br>**Pendent:** ≤ 4% (longitudinal) ≤ 2% (transversal) X | |
| | **Senyalització dels itineraris accessibles:** mitjançant símbol internacional d'accessibilitat, SIA i fletxes direccionals. | |

* Veure Annex informatiu

compleix condició X
no compleix condició -

Ajuntament del Prat de Llobregat

| DIAGNÒSTIC D'ACCESSIBILITAT<br>Petanca Jardins de La Ribera | 86 3 |
|---|---|
| COMUNICACIONS HORITZONTALS | PORTES |

| ADAPTADES (D.135/1995) | ACCESSIBLES (DB SUA) | PRACTICABLES (D.135/1995) |
|---|---|---|
| **Amplada:** ≥ 0,80 m les portes de 2 o més fulles, una d'elles serà ≥ 0,80 m [X] | **Amplada:** ≥ 0,80 m (mesurada en el marc i aportada per 1 fulla) (en posició de màx. obertura: amplada lliure de pas reduït el gruix de la fulla ≥ 0,78 m) [X] | **Amplada:** ≥ 0,80 m [ ] |
| **Alçada:** ≥ 2,00 m [X] | Alçada: ≥ 2,00 m [X] | **Alçada:** ≥ 2,00 m [ ] |
| **Espai lliure de gir:** a les dues bandes d'una porta es pot inscriure un Ø1,50 m. (sense ser escombrat per l'obertura de la porta). S'exceptua a l'interior de la cabina de l'ascensor [X] | **Espai de gir:** a les dues bandes d'una porta hi ha un espai horitzontal Ø1,20 m. (sense ser escombrat per l'obertura de la porta) [X] | **Espai lliure de gir:** a les dues bandes d'una porta es pot inscriure un cercle de Ø 1,20 m, sense ser escombrat per l'obertura de la porta . (S'exceptua a l'interior de la cabina de l'ascensor) [ ] |
| **Manetes:** s'accionen mitjançant mecanismes de pressió o palanca. [X] | **Mecanismes d'obertura i tancament:**<br>Altura de col·locació : 0,80m ÷ 1,20m [X]<br>Funcionament a pressió o palanca i maniobrables amb una sola ma, o bé són automàtics [X]<br>Distància del mecanisme d'obertura a cantonada ≥0,30m [X] | **Manetes:** s'accionen mitjançant mecanismes de pressió o palanca. [ ] |
| **Portes de vidre:**<br>Tenen un sòcol inferior ≥ 0,30m d'alçada, llevat de que el vidre sigui de seguretat. [X]<br>Visualment te una franja horitzontal d'amplada ≥ 0,05 m, a 1,50 m d'alçada i amb marcat contrast de color. [ ] | **Portes de vidre:**<br>Classificació a impacte, com a mínim, (3 B/C 3) [ ]<br>Si no disposen d'elements que permetin la seva identificació (portes, marcs) es senyalitzen segons apartat 1.4 (DB SUA-2)* [X] | |

* Veure Annex informatiu

compleix condició [X]
no compleix condició [-]

# DIAGNÒSTIC D'ACCESSIBILITAT
# Petanca Jardins de La Ribera

**86** 4

## COMUNICACIONS VERTICALS

## RAMPES

**NO HI HAN RAMPES INTERIORS** [X]

| ADAPTADES (D.135/1995) | ACCESSIBLES (DB SUA) | PRACTICABLES (D.135/1995) |
|---|---|---|
| **Pendents longitudinals:**<br>12% trams < 3 m de llargada<br>≤ 10% trams entre 3 i 10 m de llargada<br>≤ 8% trams > 10 m de llargada | **Pendents longitudinals:**<br>≤ 10% trams < 3 m de llargada<br>≤ 8% trams < 6 m de llargada<br>4< p ≤ 6% trams < 9 m de llargada | **Pendents longitudinals:**<br>12% trams ≤ 10 m. de llargada |
| **Pendent transversal:** ≤ 2% en rampes exteriors | **Pendent transversal:** ≤ 2% | **Pendent transversal:** ≤ 2% en rampes exteriors |
| **Trams:** La llargada de cada tram és ≤ 20 m.<br>Al inici i al final de cada tram de rampa hi ha un replà de 1,50 m de llargada mínima.<br>En la unió de trams de diferent pendent es col·loquen replans | **Trams:** llargada màxima tram ≤ 9 m. amplada ≥ 1,20m rectes o amb radi de curvatura ≥ 30m<br>Al inici i al final de cada tram hi ha una superfície horitzontal ≥ 1,20m de long. en la direcció de la rampa | **Trams:** En els dos extrems d'una rampa hi ha un espai lliure amb una fondària de 1,20 m. |
| **Replans:** Els replans intermedis tenen una llargada mínima de 1,50 m en la direcció de circulació. | **Replans:** entre trams d'una mateixa direcció: amplada ≥ la de la rampa longitud ≥ 1,50 m (mesurada a l'eix)<br>Entre trams amb canvi de direcció: l'amplada de la rampa no es redueix<br>Els passadissos d'amplada < 1,20m i les portes es situen a > 1,50m de l'arrencada d'un tram | **Replans:** (als dos extrems d'una rampa hi ha un espai lliure amb una fondària de 1,20 m) |
| **Barreres protecció:** a ambdós costats | **Barreres protecció:** desnivell > 0,55m | **Barreres protecció:** a ambdós costats |
| **Passamans:** situats a una alçada entre 0,90 i 0,95 m<br>Amb disseny anatòmic (permet adaptar la ma)<br>Amb una secció igual o equivalent a la d'un tub rodó de ø entre 3 i 5 cm<br>Separat ≥ 4 cm dels paraments verticals. | **Passamans**: per a rampes amb: p ≥ 6% i desnivell > 18,5 cm.<br>Continus i als dos costats a una altura entre 0,90 m - 1,10 m, i un altre a una altura entre 0,65 0,75 m<br>Trams de rampa de l > 3 m<br>Prolongació horitzontal dels passamans > 0,30 m en els extrems<br>Són continus, ferms i es podran agafar fàcilment<br>Separats del parament ≥ 0,04 m<br>El sistema de subjecció no interfereix el pas continu de la ma | **Passamans:** com a mínim a un costat situats a una alçada entre 0,90 i 0,95 m |
| **Elements de protecció lateral:** es disposa longitudinalment amb una alçària ≥ 10 cm per sobre del terra (evitar la sortida accidental de rodes i bastons) | **Elements de protecció lateral:** per als costats oberts de les rampes amb p ≥ 6% i desnivell > 18,5 cm i amb una alçària ≥ 10 cm | |

compleix condició [X]
no compleix condició [-]

# DIAGNÒSTIC D'ACCESSIBILITAT
# Petanca Jardins de La Ribera

**86 5**

## COMUNICACIONS VERTICALS

## ASCENSOR

DB SUA: Obligatori per accedir a plantes amb elements accessibles, o alçada superior a dues plantes, o més de 200 $m^2$,o "ús públic" de més de 100 $m^2$. Si no hi ha accés per una rampa.

**OBLIGATORI** ☐ **EXISTENT** ☐ **NO DISPOSA D'ASCENSOR** X

| ADAPTATS (D.135/1995) | ACCESSIBLES (DB SUA)* | PRACTICABLES (D.135/1995) |
|---|---|---|
| ☐ **Dimensions cabina:** sentit d'accés ≥ 1,40 m, sentit perpendicular ≥ 1,10 m | **Dimensions mínimes de cabina:**<br>- Su ≤ 1000m2 (exclosa planta accés)<br>☐ *1 porta o 2 enfrontades: 1,00 x 1,25m<br>☐ *2 portes en angle: 1,40 x 1,40m<br>- Su > 1000m2 (exclosa planta accés)<br>☐ *1 porta o 2 enfrontades: 1,10 x 1,40m<br>☐ *2 portes en angle: 1,40 x 1,40m | ☐ **Dimensions cabina:** sentit d'accés ≥ 1,20 m, sentit perpendicular ≥ 0,90 m, superfície ≥ 1,20 $m^2$. |
| | ☐ **Accés en planta:**<br>☐ Portes de color contrastat amb parets<br>☐ Espai lliure sense obstacles ni pendent de Ø1,50 m<br>☐ Separació entre cabina i replà ≤2 cm | |
| ☐ **Portes de la cabina:** són automàtiques<br>☐ **Portes del recinte:** són automàtiques<br>☐ **Amplada portes:** ≥ 0,80 m. davant de les portes es pot inscriure un Ø1,50 m | **Portes:**<br>☐ Seran automàtiques i correderes<br>☐ Ample de pas de 80cm<br>☐ Temps de 20 s. de portes obertes i boto de tancament de portes<br>☐ Equipades amb sensor de detecció de persones entre 25 i 180 cm | ☐ **Portes de la cabina:** són automàtiques<br>☐ **Portes del recinte:** manuals o automàtiques<br>☐ **Amplada portes:** ≥ 0,80 m. davant de les portes es pot inscriure un Ø1,20 m sense ser escombrat per l'obertura de la porta |
| ☐ **Botoneres:** Alçada de col·locació: entre 1,00 i 1,40 m respecte al terra. Tenen la numeració en Braille o en relleu | **Botoneres:**<br>☐ Botons ≥Ø3 cm, color contrastat, Braille i alt relleu ≥0,8 mm<br>☐ Botons de planta entre 90 i 110 cm respecte al terra i prop de la porta<br>☐ Botons de cabina entre 90 i 120 cm respecte al terra i a ≥40 cm de la cantonada<br>☐ Alarma amb senyal lluminosa i enllaç amb bucle magnètic | ☐ **Botoneres:** Alçada de col·locació: entre 1,00 i 1,40 m respecte al terra. |
| ☐ **Passamans:** La cabina en disposa a una alçada entre 0,90 i 0,95 m.<br>☐ Amb disseny anatòmic (permet adaptar la ma)<br>☐ Amb una secció igual o equivalent a la d'un tub rodó de Ø entre 3 i 5 cm<br>☐ Separat ≥ 4 cm dels paraments verticals. | ☐ **Passamans:**<br>Perimetral a 90 cm d'alçada<br>☐ **Mirall:**<br>En ascensors ≤Ø150 cal mirall enfrontat a la porta. Cantell inferior entre 30-90 cm | |
| ☐ **Senyalització**: - Indicació del nombre de cada planta amb número en alt relleu (dimensió x 10 cm)<br>☐ Col·locat a una alçada d'1,40m des del terra (al costat de la porta de l'ascensor) | ☐ **Senyalització:** - mitjançant símbol internacional d'accessibilitat, SIA<br>☐ Fora i dins de cabina senyalització visual de planta i sentit de desplaçament<br>☐ En cabina senyal sonora de planta, sentit de desplaçament i obertura-tancament de potes | |

* Remet al compliment de la norma UNE EN 81-70:2004 "Accessibilitat a los ascensores de personas, incluyendo personas con discapacidad".

compleix condició X
no compleix condició -

Ajuntament del Prat de Llobregat

| DIAGNÒSTIC D'ACCESSIBILITAT<br>Petanca Jardins de La Ribera | 86 6 |
|---|---|

## COMUNICACIONS VERTICALS: ESCALES

| ADAPTADES (D.135/1995) | | | ACCESSIBLES (DB SUA) | | |
|---|---|---|---|---|---|
| **Amplada** | ≥ 1,00 m | | **Amplada** | En funció de l'ús i del nombre de persones, taula 4.1 SUA-1<br>≥ 1,00m si comunica amb una zona accessible | |
| **Altura de pas** | ≥ 2,10 m | | **Altura de pas** | ≥ 2,20 m | |
| **Graons** | Frontal F ≤ 0,16m<br>Estesa, E ≥ 0,30m<br>Si la projecció en planta no és recta, l'estesa, E ≥ 0,30m a 0,40m de la part interior<br>L'estesa no presenta discontinuïtats quan s'uneix amb l'alçària (no tenen ressalts) | | **Graons** | Frontal 0,13 ≤ F ≤ 0,175m<br>Estesa, E ≥ 0,28m<br>0,54m ≤ 2F +E ≤ 0,70m (al llarg de tota l'escala)<br>Els graons no tenen ressalts (bocel)<br>Graons amb frontal , vertical o formant un angle ≤ 15º amb la vertical, (per a edificis sense itinerari accessible alternatiu) | |
| **Trams:** | Nombre de graons seguits ≤ 12. | | **Trams:** | Salva una altura ≤ 2,25m<br>Són rectes, corbats o mixtes (veure apartat 4.2.2 SUA-1, els usos pels quals només són rectes)*<br>Entre dues plantes consecutives d'una mateixa escala tots els graons tenen el mateix frontal<br>Entre dos trams consecutius de plantes diferents el frontal varia com a màxim ±10mm<br>Tots els graons dels trams rectes tenen la mateixa estesa | |
| **Replans:** | Els replans intermedis tindran una llargada ≥ 1,20 m. | | **Replans:** | Entre trams d'una mateixa direcció: amplada ≥ la de l'escala longitud ≥ 1,00 m (mesurada a l'eix)<br>Entre trams amb canvi de direcció: l'amplada de l'escala no es redueix<br>Els passadissos d'amplada < 1,20m i les portes es situen a ≥ 0,40m de l'arrencada d'un tram | |
| | | | **Replans de planta:** | Senyalització visual i tàctil amb franja de paviment en l'arrencada dels trams. (0,80m de longitud en el sentit de la marxa; amplada la de l'itinerari i gravat direccional perpendicular a l'eix de l'escala) | |
| **Barreres de protecció, Passamans i Elements protectors:** | Passamans a ambdós costats<br>Situats a una alçada entre 0,90 i 0,95 m<br>Amb disseny anatòmic (permet adaptar la ma) i amb una secció igual o equivalent a la d'un tub rodó de Ø entre 3 i 5 cm<br>Separat ≥ 4 cm dels paraments verticals. | | **Barreres de protecció, Passamans i Elements protectors:** | Col·locació 1 costat<br>Col·locació 2 costats escales amb desnivell > 0,55m i amplada > 1,20m o quan no hi hagi ascensor alternatiu<br>Passamà intermedi: trams amplada > 4m<br>Altura de col·locació entre 0,90m i 1,10m<br>Seran ferms i es podran agafar fàcilment,<br>Separats del parament ≥ 0,04m<br>El sistema de subjecció no interferirà el pas continu de la ma. | |

* Veure Annex informatiu

complex condició X
no complex condició -

# DIAGNÒSTIC D'ACCESSIBILITAT
# Petanca Jardins de La Ribera

**86** 7

## SERVEIS HIGIÈNICS

### ADAPTATS (D.135/1995)

#### Cambra higiènica

| | |
|---|---|
| **Portes:** Amplada mínima de 0,80 m. | X |
| Obertura: cap l'exterior o ser corredisses | - |
| Les manetes s'accionen mitjançant mecanismes de pressió o palanca. | X |
| **Espai lliure de gir:** es pot inscriure un Ø1,50 m. entre 0 i 0,7 m. | X |
| **Espai d'apropament lateral:** al vàter, banyera, dutxa, bidet i el frontal al rentamans serà de 0,8 m. com a mínim | X |
| **Rentamans:** sense peu ni mobiliari inferior | X |
| **Barres de suport:** Disposa de dues barres de suport a una alçada entre 0,7 i 0,75 m. | X |
| La barra del costat d'apropament és batent | - |
| **Miralls:** amb cantell inferior a 0,9 m. del terra | |
| **Accessoris i mecanismes** a una alçada entre 0,4 i 1,4 m. | X |
| **Aixetes:** amb accionament de pressió o palanca | X |
| Paviment: no lliscant | X |
| Senyalització: Indicadors de serveis homes o dones de lectura tàctil i senyalització sobre la maneta en alt relleu H pels homes i D per les dones | - |

#### Vestidors

| | |
|---|---|
| **Portes:** Amplada mínima de 0,80 m. | |
| Obertura cap l'exterior o ser corredisses | |
| Les manetes s'accionen mitjançant mecanismes de pressió o palanca. | |
| **Espai lliure de gir:** es pot inscriure un Ø1,50 m. sense ser escombrat per l'obertura de la porta | |
| **Espai d'apropament lateral:** a taquilles, bancs, dutxes i mobiliari en general de 0,8 m. com a mínim | |
| **Espai de circulació:** te una amplada mínima de 0,9 m. | |
| **Dutxa:** amb espai d'utilització de dimensions mínimes 0,8 m. d'amplada i 1,2 de fondària a més de l'espai d'apropament lateral. | |
| La base de la dutxa està enrasada amb el paviment | |
| Disposa d'un seient abatible fixat al costat curt de l'espai de 0,4*0,4 m. | |
| Disposa de dues barres de suport a una alçada entre 0,7 i 0,75 m. | |
| La barra del costat d'apropament és batent | |
| Els accessoris i mecanismes estan a una alçada entre 0,4 i 1,4 m. | |
| Les aixetes tenen accionament de pressió o palanca | |
| Les aixetes estan situades al centre del costat llarg a una alçada respecte el terra d'entre 0,9 i 1,2 m. | |
| El paviment és no lliscant | |
| **Vestidors:** existeix un espai que es pugui tancar d'unes dimensions on es pot inscriure un Ø1,50 m. sense ser escombrat per l'obertura de la porta | |
| **Senyalització:** Indicadors de serveis homes o dones de lectura tàctil i senyalització sobre la maneta en alt relleu H | |

### ACCESSIBLES (DB SUA)

#### Cambra higiènica

| | |
|---|---|
| Comunicat amb un itinerari accessible | - |
| **Espai de gir** Ø1,50m lliure d'obstacles | X |
| **Portes:** compleixen condicions d'itinerari accessible | X |
| Abatibles cap al exterior o correderes | - |
| **Barres de recolzament, mecanismes i accessoris** diferenciats cromàticament | X |

#### Vestidors

| | |
|---|---|
| Comunicat amb un itinerari accessible | |
| **Espai de circulació:** ample de pas ≥1,20m en bateries de lavabos, dutxes, vestidors, espais de taquilles,... | |
| **Espai de gir** Ø1,50m lliure d'obstacles | |
| **Portes:** compleixen condicions d'itinerari accessible | |
| Les portes de cabines accessibles són abatibles cap al exterior o correderes | |
| **Dutxes:** per usuaris amb cadires de rodes espai de 0,80x1,20m | |
| Si es en recinte tancat, espai de gir de Ø1,50m lliure d'obstacles | |
| **Barres de recolzament, mecanismes, accessoris i seient** diferenciats cromàticament | |

#### Equipament de sanitaris i vestidors

| | |
|---|---|
| **Lavabo:** espai lliure inferior ≥0,7x0,5 m, sense pedestal | X |
| **Inodor:** alçada seient entre 0,45 i 0,50 m | X |
| Espai de transferència lateral ≥0,8x0,75 m. | X |
| En ús públic, espai de transferència als dos costats | - |
| Barres horitzontals als dos costats separades 65-70cm | X |
| Mecanismes de descàrrega a pressió o palanca, amb polsadors de gran superfície | - |
| **Dutxa:** terra enrassat amb pendent ≤2% | |
| Disposa de seient abatible i amb respatllers de seient ≥0,4x0,4x0,45 m | |
| Espai de transferència lateral ≥0,8 m al costat del seient. | |
| Al costat del seient barres horitzontals perimetrals en almenys dues parets que facin cantonada i barra vertical a 60 cm de la cantonada o del respatller del seient | |
| **Urinari:** si hi ha més de 5 ut. com a mínim una te l'alçada entre 0,3 i 0,4 m | |
| **Barres de recolzament:** secció Ø30-40 mm, separades 45-55 mm del parament | |
| Al costat del seient barres horitzontals perimetrals en almenys dues parets que facin cantonada i barra vertical a 60 cm de la cantonada o del respatller del seient | |
| Horitzontals a una alçada entre 70-75 cm, longitud ≥70 cm, abatibles al costat de la transferència | - |
| **Griferia**: automàtica dotada de sensors de presència o manual tipus monomando amb palanca llarga tipus gerontològic. | - |
| Abast horitzontal des de seient ≤60 cm | |
| **Mirall:** alçada cantell inferior ≤90 cm, o orientable fins 10% sobre la vertical | - |

compleix condició X
no compleix condició -

# DIAGNÒSTIC D'ACCESSIBILITAT
## Petanca Jardins de La Ribera

**86** 8

## MOBILIARI I EQUIPAMENT

| ADAPTATS (D.135/1995) | ACCESSIBLES (DB SUA) |
|---|---|
| **Mobiliari** | |
| **Elements sortints i/o voladissos superiors a 0,15 m.:** tenen un element fix entre 0 i 0,15 m. d'alçada o estan situats a una alçada superior a 2,1 m. | |
| **Elements de comandament:** (polsadors, brunzidors, alarmes i porters electrònics) estan entre 1 i 1,4 m. | **Mecanismes:** alçada entre 80 i 120 cm si són de comandament i control i entre 40 i 120 cm si són presses de corrent o dades |
| **Atenció al públic:** té, total o parcialment una alçada màxima respecte el terra de 0,85 m. | Distància a racons ≥35 cm |
| Si disposa solament d'apropament frontal, la part inferior entre 0 i 0,7 m. d'alçada, en una amplada de 0,8 m. com a mínim, està lliure d'obstacles. | Contrast cromàtic amb l'entorn<br>Interruptors i polsadors d'alarma de fàcil accionament mitjançant puny tancat, colze i una ma o d'accionament |
| **Taules:** alçada màxima de 0,8 m. | **Taulell d'atenció al públic:** |
| La part inferior entre 0 i 0,7 m. d'alçada, en una amplada de 0,8 m. com a mínim, està lliure d'obstacles. | Comunicat amb l'accés principal accessible per un itinerari accessible |
| **Aparell telefònic:** l'element més alt manipulable està a una alçada màxima de 1,4 m. | Pla treball ≥0,80 m d'ample i alçada ≤0,85 m<br>Espai lliure inferior de 0,7x0,8x0,5 m com a mínim |
| **Cabina locutori:** aquesta haurà de tenir unes dimensions mínimes de 0,8 m. d'amplada i 1,2 de fondària lliures d'obstacles i el terra queda enrasat amb el paviment circumdant. L'accés te una amplada mínima de 0,8 m. i una alçada mínima de 2,1 m. | Si hi ha dispositiu de intercomunicació, està dotat amb bucle d'inducció o altre sistema adaptat |
| **Plaça d'espectador:** per una cadira de rodes te unes dimensions mínimes de 0,8 d'amplada i 1,2 de fondària. | |

## SENYALITZACIÓ

| ADAPTADES (D.135/1995) | | ACCESSIBLES (DB SUA) | |
|---|---|---|---|
| **Accessos als edificis** | | **Accessos als edificis** | Senyalització SIA i bandes visuals tàctils de color contrastat amb el paviment, amb relleu de 5 ± 1 mm. en el interior |
| | | **Itineraris** | Bandes a l'arrencada de les escales tindran 80 cm. de longitud en el sentir de la marxa, amplada la de l'itinerari i estries perpendiculars a l'eix |
| **Ascensors** | Indicació del nombre de cada planta amb número en alt relleu (dimensió x 10 cm)<br>Col·locat a una alçada d'1,40m des del terra (al costat de la porta de l'ascensor) | **Ascensors** | Mitjançant símbol internacional d'accessibilitat, SIA<br>Indicació del nombre de la planta en Braille i aràbic en alt relleu col·locat a una alçada entre 0,80m i 1,20m (brancal dret en el sentit de sortida de la cabina) |
| **Serveis adaptats** | Indicadors de serveis homes o dones de lectura tàctil i senyalització sobre la maneta en alt relleu H pels homes i D per les dones | **Serveis accessibles** | Senyalització SIA |

## PLACES D'APARCAMENT

**DISPOSA D'APARCAMENT PROPI**

PLACES RESERVADES D'ÚS EXCLUSIU

PLACES RESERVADES PÚBLIQUES

| ADAPTADES (D.135/1995) | ACCESSIBLES (DB SUA) |
|---|---|
| Dimensions ≥3,3x4,5m en bateria i ≥2x4,5m en filera | Pròxima al accés de vianants del aparcament i s'hi comunica amb un itinerari accessible |
| Espai d'apropament a la porta del conductor Ø1,5m | |
| Comunicat amb un itinerari adaptat | Espai d'aproximació i transferència: lateral ≥1,20m i posterior ≥3,00m |
| Senyalització vertical i horitzontal | |

compleix condició **X**

no compleix condició **-**

## SITUACIÓ ACTUAL I PROPOSTES
## Petanca Jardins de La Ribera



Edifici aïllat de planta baixa amb els serveis i local social de les pistes de petanca. Inclou serveis sanitaris, bar i oficina del Club de Petanca.
L'accés des del carrer es produeix sense graons ni ressalts. En l'accés fins a les pistes trobem ressalts al sortir i entre els paviments exteriors. L'encintat perimetral de fusta de la pista no permet accedir a aquesta.
Originàriament estava dotat de sanitari adaptat, que actualment està tancat amb candau. Ha tingut durant un temps ús de magatzem, l'equipament del que disposa no és correcte per poder fer les translacions laterals. Caldria una actuació de manteniment.

**Es proposa millorar l'accés fins a les pistes.**

# DIAGNÒSTIC D'ACCESSIBILITAT
## Annex informatiu

**86 A**

## INSTRUCCIONS PER AL COMPLIMENT DE LA FITXA DE DIAGNÒSTIC D'ACCESSIBILITAT EN EDIFICIS

**Full 1. Identificació i diagnosi general.**
Cal verificar que les dades d'identificació.

**Fulls 2-6. Accés i comunicacions horitzontal i vertical.**
Cal indicar quins dels paràmetres d'accessibilitat es compleixen segons cadascuna de les legislacions vigents.

**Fulls 7-8. Serveis higiènics, mobiliari i equipament.**
Cal indicar quins dels paràmetres d'accessibilitat es compleixen segons cadascuna de les legislacions vigents.

En cas d'existir diversos elements del mateix tipus (escales, ascensors,...) amb característiques diferents, omplir un full per cadascun.
Si cal es poden incloure comentaris per descriure la situació real si aquesta no s'ajusta als paràmetres descrits, o per completar la informació que es considera necessària per a fer la diagnosi.
Si es tracta d'un equipament que ofereix serveis i activitats, cal adjuntar un **llistat dels serveis i activitats amb avaluació del seu grau d'accessibilitat**.

Al final de l'annex s'adjunta un recull dels paràmetres d'altres normatives als que es fa referència en algun dels punts de la fitxa.

## DEFINICIONS

| | |
|---|---|
| ACCESSIBLE | Compleix els principals paràmetres bàsics d'accessibilitat establerts al CTE, SUA 9: Accessibilitat |
| PARCIALMENT ACCESSIBLE | Compleix els principals paràmetres bàsics d'accessibilitat establerts com adaptats en el Codi d'Accessibilitat (Decret 135/1995) i alguns dels d'accessibilitat establerts al CTE, SUA 9: |
| ADAPTAT | Compleix els principals paràmetres bàsics d'accessibilitat establerts com adaptats en el Codi d'Accessibilitat (Decret 135/1995) |
| PRACTICABLE | Compleix els principals paràmetres bàsics d'accessibilitat establerts com practicable en el Codi d'Accessibilitat (Decret 135/1995) |
| NO ACCESSIBLE | Incompleix un o més paràmetres establerts pels criteris anteriors. |
| CONVERTIBLE | Itinerari, instal·lació o servei que mitjançant modificacions d'escassa entitat i baix cost que no afectin la seva configuració essencial, es pot transformar, almenys, en practicable. |
| ALTRES | Si cap de les definicions anteriors es correspon amb la situació existent. Cal fer breu descripció |

Per a poder qualificar un element com accessible cal que s'hi arribi des de l'accés amb un itinerari accessible.

Per a poder qualificar un element com practicable cal que s'hi arribi des de l'accés amb un itinerari practicable

**DIAGNÒSTIC D'ACCESSIBILITAT**
**Annex informatiu**

**86 B**

PARAMETRES D'ALTRES NORMATIVES

**DB SUA 1 Seguridad frente al riesgo de caídas**

1. Resbaladicidad de los suelos

**Tabla 1.2 Clase exigible a los suelos en función de su localización**

| Localización y características del suelo | Clase |
|---|---|
| Zonas interiores secas | |
| - superficies con pendiente menor que el 6% | 1 |
| - superficies con pendiente igual o mayor que el 6% y escaleras | 2 |
| Zonas interiores húmedas, tales como las entradas a los edificios desde el espacio exterior (1), terrazas cubiertas, vestuarios, baños, aseos, cocinas, etc. | |
| - superficies con pendiente menor que el 6% | 2 |
| - superficies con pendiente igual o mayor que el 6% y escaleras | 3 |
| Zonas exteriores. Piscinas (2). Duchas. | 3 |

(1) Excepto cuando se trate de accesos directos a *zonas de uso restringido*.

(2) En zonas previstas para usuarios descalzos y en el fondo de los vasos, en las zonas en las que la profundidad no exceda de 1,50 m.

4. Escaleras y rampas

**Tabla 4.1 Escaleras de *uso general*. Anchura útil mínima de tramo en función del uso**

| Uso del edificio o zona | Anchura útil mínima (m) en escaleras previstas para un número de personas: | | | |
|---|---|---|---|---|
| | ≤ 25 | ≤ 50 | ≤ 100 | > 100 |
| *Residencial Vivienda*, incluso escalera de comunicación con aparcamiento | 1,00 (1) | | | |
| *Docente* con escolarización infantil o de enseñanza primaria<br>*Pública concurrencia* y *Comercial* | 0,80 (2) | 0,90 (2) | 1,00 | 1,10 |
| *Sanitario* Zonas destinadas a pacientes internos o externos con recorridos que obligan a giros de 90º o mayores | 1,40 | | | |
| Otras zonas | 1,20 | | | |
| Casos restantes | 0,80 (2) | 0,90 (2) | 1,00 | |

(1) En edificios existentes, cuando se trate de instalar un ascensor que permita mejorar las condiciones de accesibilidad para personas con discapacidad, se puede admitir una anchura menor siempre que se acredite la no viabilidad técnica y económica de otras alternativas que no supongan dicha reducción de anchura y se aporten las medidas complementarias de mejora de la seguridad que en cada caso se estimen necesarias.

(2) Excepto cuando la escalera comunique con una zona accesible, cuyo ancho será de 1,00 m como mínimo.

**DB SUA 2 Seguridad frente al riesgo de impacto o de atrapamiento**

1. Impacto

### 1.4 Impacto con elementos insuficientemente perceptibles

1 Las grandes superficies acristaladas que se puedan confundir con puertas o aberturas (lo que excluye el interior de viviendas) estarán provistas, en toda su longitud, de señalización visualmente contrastada situada a una altura inferior comprendida entre 0,85 y 1,10 m y a una altura superior comprendida entre 1,50 y 1,70 m. Dicha señalización no es necesaria cuando existan montantes separados una distancia de 0,60 m, como máximo, o si la superficie acristalada cuenta al menos con un travesaño situado a la altura inferior antes mencionada.

2 Las puertas de vidrio que no dispongan de elementos que permitan identificarlas, tales como cercos o tiradores, dispondrán de señalización conforme al apartado 1 anterior.

Ajuntament del Prat de Llobregat
ÀREA D'URBANISME

PROJECTE:
**PLA D'ACCESSIBILITAT**
**DIAGNOSI EDIFICACIÓ**

TÍTOL DE PLÀNOL:
**PETANQUES JARDINS DE LA RIBERA**
**EMPLAÇAMENT**

ESCALA:
1:1000

ORIENTACIÓ:

DATA:
Desembre 2019

Nº DE PLÀNOL:
**086_01**

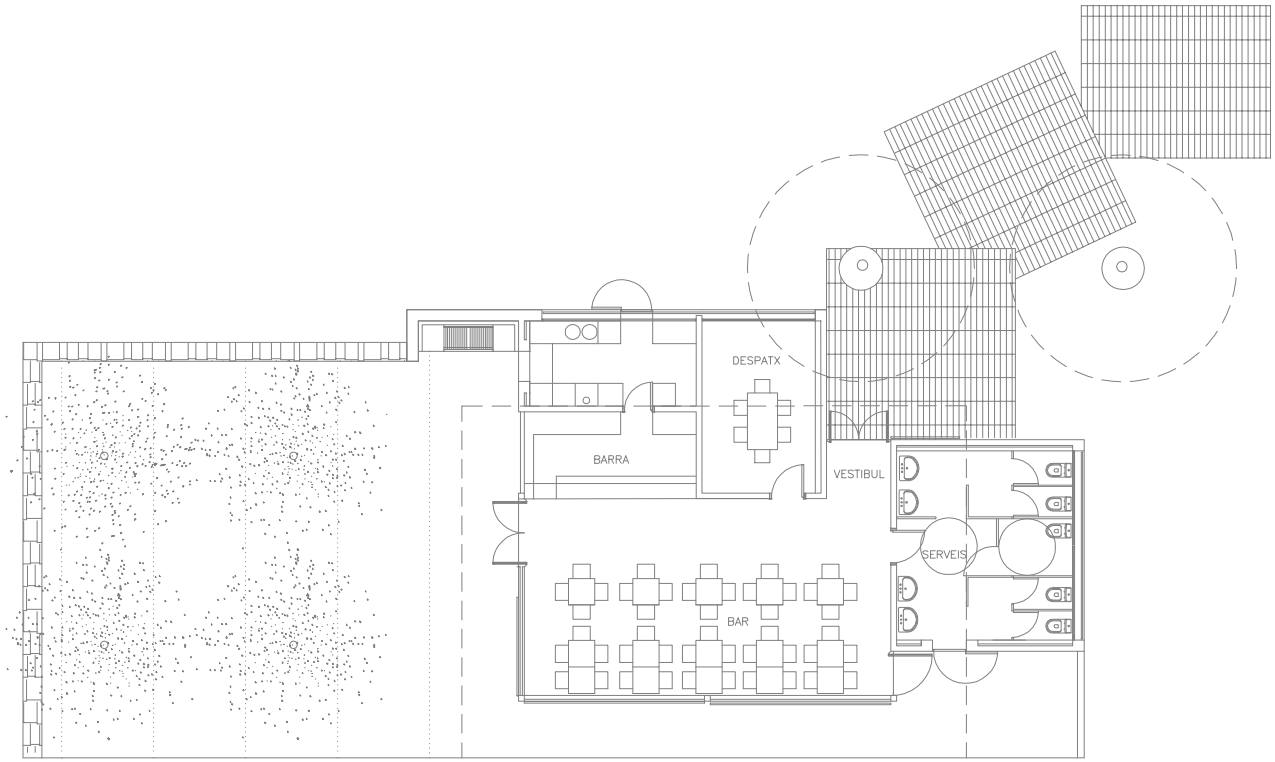


Ajuntament del Prat de Llobregat
ÀREA D'URBANISME

PROJECTE:
**PLA D'ACCESSIBILITAT**
**DIAGNOSI EDIFICACIÓ**

TÍTOL DE PLÀNOL:
**PETANQUES JARDINS DE LA RIBERA**
**PLANTA**

ESCALA:
1:200

ORIENTACIÓ:

DATA:
Desembre 2019

Nº DE PLÀNOL:
**086_02**

# DIAGNÒSTIC D'ACCESSIBILITAT
# Petanca Sant Damià

**87** 1

## IDENTIFICACIÓ

Adreça
carrer Riu Tordera s/n

Coord UTM: 423678, 4574209

Ús
Sanitàris públics i local social

Nº de plantes
PB

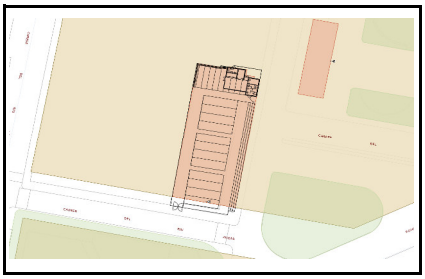

## DESCRIPCIÓ GENERAL DE L'EDIFICI

Edifici de planta baixa amb els serveis i local social de les pistes de petanca. Inclou serveis sanitaris, bar i oficina.
L'anàlisi de l'edifici s'ha realitzat a partir de la visita a les instal·lacions i els plànols.

## DIAGNÒSTIC GENERAL ESTAT ACTUAL

| zona | accessible | Parcialment accessible | Adaptat | Practicable | No accessible | Convertible | Altres |
|---|---|---|---|---|---|---|---|
| | (veure definicions en annex informatiu) | | | | | | |
| ACCESSOS | | | | | | | |
| Principal | | | | | | | |
| Secundari | | | | | | | |
| COMUNICACIONS | | | | | | | |
| Horitzontal | | | | | | | |
| Vertical (esc.) | | | | | | | |
| Vertical (asc.) | | | | | | | |
| SERVEIS HIGIÈNICS | | | | | | | |
| Sanitaris | | | | | | | |
| Vestidors | | | | | | | |
| ALTRES | | | | | | | |
| Mobiliari - equipament | | | | | | | |
| Senyalització | | | | | | | |
| Aparcament | | | | | | | |
| Altres | | | | | | | |
| DIAGNOSI CONJUNTA | | | | | | | |

## NIVELL D'ACCESSIBILITAT RESULTANT (Amb l'execució de les intervencions proposades)

| | accessible | Parcialment accessible | Adaptat | Practicable | No accessible | Convertible | Altres |
|---|---|---|---|---|---|---|---|
| DIAGNOSI CONJUNTA | | | | | | | |

## GRAU INTERVENCIÓ TOTAL (Intervencions prioritàries + posteriors)

| Nivell 1 | Nivell 2 | Nivell 3 | Nivell 4 |
|---|---|---|---|
| [X] | [ ] | [ ] | [ ] |
| (0-10.000 euros) | (10.000-100.000 euros) | 100.000-1.000.000 euros) | (No valorats) |

## VALORACIÓ

| Conceptes | Prioritari | Posterior |
|---|---|---|
| Accessos | | |
| Comunicacions horitzontals | | |
| Comunicacions escales | | |
| Comunicacions rampes | | |
| Comunicacions ascensor | | |
| Serveis Higiènics | | |
| Mobiliari - equipament | | |
| Senyalètica | | |
| Altres | | |
| TOTAL | 0,00 € | 0,00 € |
| Imprevistos (10% del total) | 0,00 € | 0,00 € |

| | |
|---|---|
| PEM (intervencions prioritàries) | 0,00 € |
| PEM (intervencions posteriors) | 0,00 € |
| **Preu d'Execució Material TOTAL** | 0,00 € |

Dades de la darrera revisió

**Data:** Octubre 2018

**Nom:** Laia Visa i Manté, arquitecte

# DIAGNÒSTIC D'ACCESSIBILITAT
## Petanca Sant Damià

**87 2**

## ACCÉS

| ADAPTAT (D.135/1995) | ACCESSIBLE (DB SUA) | PRACTICABLE (D.135/1995) |
|---|---|---|
| **Aproximació:** Amplada lliure mínima de 0,9 m. i una alçada lliure d'obstacles de 2,1 m. X<br>En els canvis de direcció l'amplada lliure de pas permet inscriure un cercle de Ø1,50 m X<br>Pendent longitudinal no supera el 8% X<br>El paviment és dur, no lliscant i sense regruixos diferents del gravat de les peces X<br>Pendent transversal inferior al 2% X | | |
| **Accés a l'edifici:** S'admet un desnivell ≤ 2 cm que s'arrodonirà o s'aixamfranarà el cantell a un màxim de 45º. X | **Accés a l'edifici:** No s'admeten graons X | **Accés a l'edifici:** En els edificis amb obligatorietat d'instal·lació d'ascensor, només s'admet l'existència d'un graó, d'alçada ≤ 12cm, a l'entrada de |

## COMUNICACIONS HORITZONTALS

## PARÀMETRES GENERALS

| ADAPTADES (D.135/1995) | ACCESSIBLES (DB SUA) | PRACTICABLES (D.135/1995) |
|---|---|---|
| **Amplada:** ≥ 0,90 m X | **Amplada:** ≥ 1,20 m. S'admeten estretaments puntuals: A ≥ 1,00m per a longitud ≤0,50m i separat 0,65m de canvis direcció /forats de pas X | **Amplada:** ≥ 0,90 m |
| **Alçada:** ≥ 2,10 m, lliure d'obstacles en tot el seu recorregut X | **Alçada:** ≥ 2,20 m en general (2,10m per a ús restringit) X | **Alçada:** ≥ 2,10 m, lliure d'obstacles en tot el seu recorregut |
| **Canvis de direcció:** l'amplada de pas permet inscriure un Ø1,20 m X | **Canvis de direcció:** no es contempla (amplada pas 1,20 m) | **Canvis de direcció:** l'amplada de pas permet inscriure un cercle de Ø 1,20 m. |
| **Espai lliure de gir:** a cada planta. Es pot inscriure un cercle de Ø1,50 m X | **Espai de gir:** Ø ≥ 1,50 m (lliure d'obstacles) a cada planta<br>* al vestíbul d'entrada (o portal), X<br>* al fons de passadissos de >10m,<br>* davant ascensors accessibles o espai per a previsió | |
| **Graons:** No hi ha cap escala ni graó aïllat. X | **Graons:** No hi han graons | **Graons:** No inclou cap tram d'escala.<br>A les dues bandes d'un graó d'alçada ≤ 14 cm. hi ha un espai lliure pla amb una fondària mínima de 1,20 m. |
| **Paviment:** és no lliscant X | **Paviment:** grau de lliscament segons ús i ubicació (SUA-1)*<br>No conté elements ni peces soltes (graves i sorres) pelfuts-moquetes: encastats o fixats al terra X<br>El sol resistents a la deformació (permeten circulació i arrastrada d'elements pesats, cadires roda, etc,<br>**Pendent:** ≤ 4% (longitudinal) ≤ 2% (transversal) X | |
| | **Senyalització dels itineraris accessibles:** mitjançant símbol internacional d'accessibilitat, SIA i fletxes direccionals. - | |

* Veure Annex informatiu

compleix condició X
no compleix condició -

| DIAGNÒSTIC D'ACCESSIBILITAT<br>Petanca Sant Damià | 87 3 |
|---|---|
| COMUNICACIONS HORITZONTALS | PORTES |

| ADAPTADES (D.135/1995) | ACCESSIBLES (DB SUA) | PRACTICABLES (D.135/1995) |
|---|---|---|
| **Amplada:** ≥ 0,80 m les portes de 2 o més fulles, una d'elles serà ≥ 0,80 m **X** | **Amplada:** ≥ 0,80 m (mesurada en el marc i aportada per 1 fulla) (en posició de màx. obertura: amplada lliure de pas reduït el gruix de la fulla ≥ 0,78 m) **X** | **Amplada:** ≥ 0,80 m |
| **Alçada:** ≥ 2,00 m **X** | Alçada: ≥ 2,00 m **X** | **Alçada:** ≥ 2,00 m |
| **Espai lliure de gir:** a les dues bandes d'una porta es pot inscriure un Ø1,50 m. (sense ser escombrat per l'obertura de la porta). S'exceptua a l'interior de la cabina de l'ascensor **X** | **Espai de gir:** a les dues bandes d'una porta hi ha un espai horitzontal Ø1,20 m. (sense ser escombrat per l'obertura de la porta) **X** | **Espai lliure de gir:** a les dues bandes d'una porta es pot inscriure un cercle de Ø 1,20 m, sense ser escombrat per l'obertura de la porta . (S'exceptua a l'interior de la cabina de l'ascensor) |
| **Manetes:** s'accionen mitjançant mecanismes de pressió o palanca. **X** | **Mecanismes d'obertura i tancament:**<br>Altura de col·locació : 0,80m ÷ 1,20m **X**<br>Funcionament a pressió o palanca i maniobrables amb una sola ma, o bé són automàtics **X**<br>Distància del mecanisme d'obertura a cantonada ≥0,30m **X** | **Manetes:** s'accionen mitjançant mecanismes de pressió o palanca. |
| **Portes de vidre:**<br>Tenen un sòcol inferior ≥ 0,30m d'alçada, llevat de que el vidre sigui de seguretat. **X**<br>Visualment te una franja horitzontal d'amplada ≥ 0,05 m, a 1,50 m d'alçada i amb marcat contrast de color. **-** | **Portes de vidre:**<br>Classificació a impacte, com a mínim, (3 B/C 3)<br>Si no disposen d'elements que permetin la seva identificació (portes, marcs) es senyalitzen segons apartat 1.4 (DB SUA-2)* **-** | |

* Veure Annex informatiu

compleix condició **X**
no compleix condició **-**

# DIAGNÒSTIC D'ACCESSIBILITAT
# Petanca Sant Damià

**87** 4

## COMUNICACIONS VERTICALS

## RAMPES

**NO HI HAN RAMPES INTERIORS**

| ADAPTADES (D.135/1995) | ACCESSIBLES (DB SUA) | PRACTICABLES (D.135/1995) |
|---|---|---|
| **Pendents longitudinals:**<br>12% trams < 3 m de llargada ☐<br>≤ 10% trams entre 3 i 10 m de llargada ☐<br>≤ 8% trams > 10 m de llargada ☐ | **Pendents longitudinals:**<br>≤ 10% trams < 3 m de llargada ☐<br>≤ 8% trams < 6 m de llargada ☐<br>4< p ≤ 6% trams < 9 m de llargada ☐ | **Pendents longitudinals:**<br>12% trams ≤ 10 m. de llargada ☐ |
| **Pendent transversal:** ≤ 2% en rampes exteriors ☐ | **Pendent transversal:** ≤ 2% ☐ | **Pendent transversal:** ≤ 2% en rampes exteriors ☐ |
| **Trams:** La llargada de cada tram és ≤ 20 m. ☐<br>Al inici i al final de cada tram de rampa hi ha un replà de 1,50 m de llargada mínima. ☐<br>En la unió de trams de diferent pendent es col·loquen replans ☐ | **Trams:** llargada màxima tram ≤ 9 m. amplada ≥ 1,20m rectes o amb radi de curvatura ≥ 30m ☐<br>Al inici i al final de cada tram hi ha una superfície horitzontal ≥ 1,20m de long. en la direcció de la rampa ☐ | **Trams:** En els dos extrems d'una rampa hi ha un espai lliure amb una fondària de 1,20 m. ☐ |
| **Replans:** Els replans intermedis tenen una llargada mínima de 1,50 m en la direcció de circulació. ☐ | **Replans:** entre trams d'una mateixa direcció: amplada ≥ la de la rampa longitud ≥ 1,50 m (mesurada a l'eix) ☐<br>Entre trams amb canvi de direcció: l'amplada de la rampa no es redueix ☐<br>Els passadissos d'amplada < 1,20m i les portes es situen a > 1,50m de l'arrencada d'un tram ☐ | **Replans:** (als dos extrems d'una rampa hi ha un espai lliure amb una fondària de 1,20 m) ☐ |
| **Barreres protecció:** a ambdós costats ☐ | **Barreres protecció:** desnivell > 0,55m ☐ | **Barreres protecció:** a ambdós costats ☐ |
| **Passamans:** situats a una alçada entre 0,90 i 0,95 m ☐<br>Amb disseny anatòmic (permet adaptar la ma) ☐<br>Amb una secció igual o equivalent a la d'un tub rodó de ø entre 3 i 5 cm ☐<br>Separat ≥ 4 cm dels paraments verticals. ☐ | **Passamans**: per a rampes amb: p ≥ 6% i desnivell > 18,5 cm. ☐<br>Continus i als dos costats a una altura entre 0,90 m - 1,10 m, i un altre a una altura entre 0,65 0,75 m ☐<br>Trams de rampa de l > 3 m ☐<br>Prolongació horitzontal dels passamans > 0,30 m en els extrems ☐<br>Són continus, ferms i es podran agafar fàcilment ☐<br>Separats del parament ≥ 0,04 m ☐<br>El sistema de subjecció no interfereix el pas continu de la ma ☐ | **Passamans:** com a mínim a un costat situats a una alçada entre 0,90 i 0,95 m ☐ |
| **Elements de protecció lateral:** es disposa longitudinalment amb una alçària ≥ 10 cm per sobre del terra (evitar la sortida accidental de rodes i bastons) ☐ | **Elements de protecció lateral:** per als costats oberts de les rampes amb p ≥ 6% i desnivell > 18,5 cm i amb una alçària ≥ 10 cm ☐ | |

compleix condició X
no compleix condició -

Ajuntament del Prat de Llobregat

# DIAGNÒSTIC D'ACCESSIBILITAT
# Petanca Sant Damià

**87 5**

## COMUNICACIONS VERTICALS

## ASCENSOR

DB SUA: Obligatori per accedir a plantes amb elements accessibles, o alçada superior a dues plantes, o més de 200 $m^2$,o "ús públic" de més de 100 $m^2$. Si no hi ha accés per una rampa.

**OBLIGATORI** ☐ **EXISTENT** ☐ **NO DISPOSA D'ASCENSOR** ☐

| ADAPTATS (D.135/1995) | ACCESSIBLES (DB SUA)* | PRACTICABLES (D.135/1995) |
|---|---|---|
| **Dimensions cabina:** sentit d'accés ≥ 1,40 m, sentit perpendicular ≥ 1,10 m ☐ | **Dimensions mínimes de cabina:**<br>- Su ≤ 1000m2 (exclosa planta accés)<br>*1 porta o 2 enfrontades: 1,00 x 1,25m ☐<br>*2 portes en angle: 1,40 x 1,40m ☐<br>- Su > 1000m2 (exclosa planta accés)<br>*1 porta o 2 enfrontades: 1,10 x 1,40m ☐<br>*2 portes en angle: 1,40 x 1,40m ☐ | **Dimensions cabina:** sentit d'accés ≥ 1,20 m, sentit perpendicular ≥ 0,90 m, superfície ≥ 1,20 $m^2$. ☐ |
| | **Accés en planta:**<br>Portes de color contrastat amb parets ☐<br>Espai lliure sense obstacles ni pendent de Ø1,50 m ☐<br>Separació entre cabina i replà ≤2 cm ☐ | |
| **Portes de la cabina:** són automàtiques ☐<br>**Portes del recinte:** són automàtiques ☐<br>**Amplada portes:** ≥ 0,80 m. davant de les portes es pot inscriure un Ø1,50 m ☐ | **Portes:**<br>Seran automàtiques i correderes ☐<br>Ample de pas de 80cm ☐<br>Temps de 20 s. de portes obertes i boto de tancament de portes ☐<br>Equipades amb sensor de detecció de persones entre 25 i 180 cm ☐ | **Portes de la cabina:** són automàtiques ☐<br>**Portes del recinte:** manuals o automàtiques ☐<br>**Amplada portes:** ≥ 0,80 m. davant de les portes es pot inscriure un Ø1,20 m sense ser escombrat per l'obertura de la porta ☐ |
| **Botoneres:** Alçada de col·locació: entre 1,00 i 1,40 m respecte al terra. Tenen la numeració en Braille o en relleu ☐ | **Botoneres:**<br>Botons ≥Ø3 cm, color contrastat, Braille i alt relleu ≥0,8 mm ☐<br>Botons de planta entre 90 i 110 cm respecte al terra i prop de la porta ☐<br>Botons de cabina entre 90 i 120 cm respecte al terra i a ≥40 cm de la cantonada ☐<br>Alarma amb senyal lluminosa i enllaç amb bucle magnètic ☐ | **Botoneres:** Alçada de col·locació: entre 1,00 i 1,40 m respecte al terra. ☐ |
| **Passamans:** La cabina en disposa a una alçada entre 0,90 i 0,95 m. ☐<br>Amb disseny anatòmic (permet adaptar la ma) ☐<br>Amb una secció igual o equivalent a la d'un tub rodó de Ø entre 3 i 5 cm ☐<br>Separat ≥ 4 cm dels paraments verticals. ☐ | **Passamans:**<br>Perimetral a 90 cm d'alçada ☐<br>**Mirall:**<br>En ascensors ≤Ø150 cal mirall enfrontat a la porta. Cantell inferior entre 30-90 cm ☐ | |
| **Senyalització**: - Indicació del nombre de cada planta amb número en alt relleu (dimensió x 10 cm) ☐<br>Col·locat a una alçada d'1,40m des del terra (al costat de la porta de l'ascensor) ☐ | **Senyalització:** - mitjançant símbol internacional d'accessibilitat, SIA ☐<br>Fora i dins de cabina senyalització visual de planta i sentit de desplaçament ☐<br>En cabina senyal sonora de planta, sentit de desplaçament i obertura-tancament de potes ☐ | |

* Remet al compliment de la norma UNE EN 81-70:2004 "Accessibilitat a los ascensores de personas, incluyendo personas con discapacidad".

compleix condició **X**
no compleix condició **-**

| DIAGNÒSTIC D'ACCESSIBILITAT<br>Petanca Sant Damià | 87 6 |
|---|---|

## COMUNICACIONS VERTICALS: ESCALES

| ADAPTADES (D.135/1995) | | | ACCESSIBLES (DB SUA) | | |
|---|---|---|---|---|---|
| **Amplada** | ≥ 1,00 m | | **Amplada** | En funció de l'ús i del nombre de persones, taula 4.1 SUA-1 | |
| | | | | ≥ 1,00m si comunica amb una zona accessible | |
| **Altura de pas** | ≥ 2,10 m | | **Altura de pas** | ≥ 2,20 m | |
| **Graons** | Frontal F ≤ 0,16m | | **Graons** | Frontal 0,13 ≤ F ≤ 0,175m | |
| | Estesa, E ≥ 0,30m | | | Estesa, E ≥ 0,28m | |
| | Si la projecció en planta no és recta, l'estesa, E ≥ 0,30m a 0,40m de la part interior | | | 0,54m ≤ 2F +E ≤ 0,70m (al llarg de tota l'escala) | |
| | | | | Els graons no tenen ressalts (bocel) | |
| | L'estesa no presenta discontinuïtats quan s'uneix amb l'alçària (no tenen ressalts) | | | Graons amb frontal , vertical o formant un angle ≤ 15º amb la vertical, (per a edificis sense itinerari accessible alternatiu) | |
| **Trams:** | Nombre de graons seguits ≤ 12. | | **Trams:** | Salva una altura ≤ 2,25m | |
| | | | | Són rectes, corbats o mixtes (veure apartat 4.2.2 SUA-1, els usos pels quals només són rectes)* | |
| | | | | Entre dues plantes consecutives d'una mateixa escala tots els graons tenen el mateix frontal | |
| | | | | Entre dos trams consecutius de plantes diferents el frontal varia com a màxim ±10mm | |
| | | | | Tots els graons dels trams rectes tenen la mateixa estesa | |
| **Replans:** | Els replans intermedis tindran una llargada ≥ 1,20 m. | | **Replans:** | Entre trams d'una mateixa direcció: amplada ≥ la de l'escala longitud ≥ 1,00 m (mesurada a l'eix) | |
| | | | | Entre trams amb canvi de direcció: l'amplada de l'escala no es redueix | |
| | | | | Els passadissos d'amplada < 1,20m i les portes es situen a ≥ 0,40m de l'arrencada d'un tram | |
| | | | **Replans de planta:** | Senyalització visual i tàctil amb franja de paviment en l'arrencada dels trams. (0,80m de longitud en el sentit de la marxa; amplada la de l'itinerari i gravat direccional perpendicular a l'eix de l'escala) | |
| **Barreres de protecció, Passamans i Elements protectors:** | Passamans a ambdós costats | | **Barreres de protecció, Passamans i Elements protectors:** | Col·locació 1 costat | |
| | Situats a una alçada entre 0,90 i 0,95 m | | | Col·locació 2 costats escales amb desnivell > 0,55m i amplada > 1,20m o quan no hi hagi ascensor alternatiu | |
| | Amb disseny anatòmic (permet adaptar la ma) i amb una secció igual o equivalent a la d'un tub rodó de ø entre 3 i 5 cm | | | Passamà intermedi: trams amplada > 4m | |
| | | | | Altura de col·locació entre 0,90m i 1,10m | |
| | Separat ≥ 4 cm dels paraments verticals. | | | Seran ferms i es podran agafar fàcilment, | |
| | | | | Separats del parament ≥ 0,04m | |
| | | | | El sistema de subjecció no interferirà el pas continu de la ma. | |

* Veure Annex informatiu

compleix condició X
no compleix condició -

# DIAGNÒSTIC D'ACCESSIBILITAT
# Petanca Sant Damià

**87** 7

## SERVEIS HIGIÈNICS

### ADAPTATS (D.135/1995)

#### Cambra higiènica

| | |
|---|---|
| **Portes:** Amplada mínima de 0,80 m. | X |
| Obertura: cap l'exterior o ser corredisses | X |
| Les manetes s'accionen mitjançant mecanismes de pressió o palanca. | |
| **Espai lliure de gir:** es pot inscriure un Ø1,50 m. entre 0 i 0,7 m. | X |
| **Espai d'apropament lateral:** al vàter, banyera, dutxa, bidet i el frontal al rentamans serà de 0,8 m. com a mínim | X |
| **Rentamans:** sense peu ni mobiliari inferior | X |
| **Barres de suport:** Disposa de dues barres de suport a una alçada entre 0,7 i 0,75 m. | X |
| La barra del costat d'apropament és batent | X |
| **Miralls:** amb cantell inferior a 0,9 m. del terra | - |
| **Accessoris i mecanismes** a una alçada entre 0,4 i 1,4 m. | X |
| **Aixetes:** amb accionament de pressió o palanca | X |
| Paviment: no lliscant | X |
| Senyalització: Indicadors de serveis homes o dones de lectura tàctil i senyalització sobre la maneta en alt relleu H pels homes i D per les dones | - |

#### Vestidors

| | |
|---|---|
| **Portes:** Amplada mínima de 0,80 m. | |
| Obertura cap l'exterior o ser corredisses | |
| Les manetes s'accionen mitjançant mecanismes de pressió o palanca. | |
| **Espai lliure de gir:** es pot inscriure un Ø1,50 m. sense ser escombrat per l'obertura de la porta | |
| **Espai d'apropament lateral:** a taquilles, bancs, dutxes i mobiliari en general de 0,8 m. com a mínim | |
| **Espai de circulació:** te una amplada mínima de 0,9 m. | |
| **Dutxa:** amb espai d'utilització de dimensions mínimes 0,8 m. d'amplada i 1,2 de fondària a més de l'espai d'apropament lateral. | |
| La base de la dutxa està enrasada amb el paviment | |
| Disposa d'un seient abatible fixat al costat curt de l'espai de 0,4*0,4 m. | |
| Disposa de dues barres de suport a una alçada entre 0,7 i 0,75 m. | |
| La barra del costat d'apropament és batent | |
| Els accessoris i mecanismes estan a una alçada entre 0,4 i 1,4 m. | |
| Les aixetes tenen accionament de pressió o palanca | |
| Les aixetes estan situades al centre del costat llarg a una alçada respecte el terra d'entre 0,9 i 1,2 m. | |
| El paviment és no lliscant | |
| **Vestidors:** existeix un espai que es pugui tancar d'unes dimensions on es pot inscriure un Ø1,50 m. sense ser escombrat per l'obertura de la porta | |
| **Senyalització:** Indicadors de serveis homes o dones de lectura tàctil i senyalització sobre la maneta en alt relleu H | |

### ACCESSIBLES (DB SUA)

#### Cambra higiènica

| | |
|---|---|
| Comunicat amb un itinerari accessible | X |
| **Espai de gir** Ø1,50m lliure d'obstacles | X |
| **Portes:** compleixen condicions d'itinerari accessible | X |
| Abatibles cap al exterior o correderes | X |
| **Barres de recolzament, mecanismes i accessoris** diferenciats cromàticament | X |

#### Vestidors

| | |
|---|---|
| Comunicat amb un itinerari accessible | |
| **Espai de circulació:** ample de pas ≥1,20m en bateries de lavabos, dutxes, vestidors, espais de taquilles,... | |
| **Espai de gir** Ø1,50m lliure d'obstacles | |
| **Portes:** compleixen condicions d'itinerari accessible | |
| Les portes de cabines accessibles són abatibles cap al exterior o correderes | |
| **Dutxes:** per usuaris amb cadires de rodes espai de 0,80x1,20m | |
| Si es en recinte tancat, espai de gir de Ø1,50m lliure d'obstacles | |
| **Barres de recolzament, mecanismes, accessoris i seient** diferenciats cromàticament | |

#### Equipament de sanitaris i vestidors

| | |
|---|---|
| **Lavabo:** espai lliure inferior ≥0,7x0,5 m, sense pedestal | X |
| **Inodor:** alçada seient entre 0,45 i 0,50 m | - |
| Espai de transferència lateral ≥0,8x0,75 m. | X |
| En ús públic, espai de transferència als dos costats | - |
| Barres horitzontals als dos costats separades 65-70cm | X |
| Mecanismes de descàrrega a pressió o palanca, amb polsadors de gran superfície | - |
| **Dutxa:** terra enrassat amb pendent ≤2% | |
| Disposa de seient abatible i amb respatllers de seient ≥0,4x0,4x0,45 m | |
| Espai de transferència lateral ≥0,8 m al costat del seient. | |
| Al costat del seient barres horitzontals perimetrals en almenys dues parets que facin cantonada i barra vertical a 60 cm de la cantonada o del respatller del seient | |
| **Urinari:** si hi ha més de 5 ut. com a mínim una te l'alçada entre 0,3 i 0,4 m | |
| **Barres de recolzament:** secció Ø30-40 mm, separades 45-55 mm del parament | X |
| Al costat del seient barres horitzontals perimetrals en almenys dues parets que facin cantonada i barra vertical a 60 cm de la cantonada o del respatller del seient | |
| Horitzontals a una alçada entre 70-75 cm, longitud ≥70 cm, abatibles al costat de la transferència | X |
| **Griferia**: automàtica dotada de sensors de presència o manual tipus monomando amb palanca llarga tipus gerontològic. | - |
| Abast horitzontal des de seient ≤60 cm | |
| **Mirall:** alçada cantell inferior ≤90 cm, o orientable fins 10% sobre la vertical | - |

compleix condició X
no compleix condició -

# DIAGNÒSTIC D'ACCESSIBILITAT
## Petanca Sant Damià

**87** 8

## MOBILIARI I EQUIPAMENT

| ADAPTATS (D.135/1995) | | ACCESSIBLES (DB SUA) | |
|---|---|---|---|
| **Mobiliari** | | | |
| **Elements sortints i/o voladissos superiors a 0,15 m.:** tenen un element fix entre 0 i 0,15 m. d'alçada o estan situats a una alçada superior a 2,1 m. | | | |
| **Elements de comandament:** (polsadors, brunzidors, alarmes i porters electrònics) estan entre 1 i 1,4 m. | | **Mecanismes:** alçada entre 80 i 120 cm si són de comandament i control i entre 40 i 120 cm si són presses de corrent o dades | |
| **Atenció al públic:** té, total o parcialment una alçada màxima respecte el terra de 0,85 m. | | Distància a racons ≥35 cm | |
| Si disposa solament d'apropament frontal, la part inferior entre 0 i 0,7 m. d'alçada, en una amplada de 0,8 m. com a mínim, està lliure d'obstacles. | | Contrast cromàtic amb l'entorn | |
| | | Interruptors i polsadors d'alarma de fàcil accionament mitjançant puny tancat, colze i una ma o d'accionament | |
| **Taules:** alçada màxima de 0,8 m. | X | **Taulell d'atenció al públic:** | |
| La part inferior entre 0 i 0,7 m. d'alçada, en una amplada de 0,8 m. com a mínim, està lliure d'obstacles. | X | Comunicat amb l'accés principal accessible per un itinerari accessible | |
| **Aparell telefònic:** l'element més alt manipulable està a una alçada màxima de 1,4 m. | | Pla treball ≥0,80 m d'ample i alçada ≤0,85 m | |
| | | Espai lliure inferior de 0,7x0,8x0,5 m com a mínim | |
| **Cabina locutori:** aquesta haurà de tenir unes dimensions mínimes de 0,8 m. d'amplada i 1,2 de fondària lliures d'obstacles i el terra queda enrasat amb el paviment circumdant. L'accés te una amplada mínima de 0,8 m. i una alçada mínima de 2,1 m. | | Si hi ha dispositiu de intercomunicació, està dotat amb bucle d'inducció o altre sistema adaptat | |
| **Plaça d'espectador:** per una cadira de rodes te unes dimensions mínimes de 0,8 d'amplada i 1,2 de fondària. | | | |

## SENYALITZACIÓ

| ADAPTADES (D.135/1995) | | | ACCESSIBLES (DB SUA) | |
|---|---|---|---|---|
| **Accessos als edificis** | | | **Accessos als edificis** | Senyalització SIA i bandes visuals tàctils de color contrastat amb el paviment, amb relleu de 5 ± 1 mm. en el interior - |
| | | | **Itineraris** | Bandes a l'arrencada de les escales tindran 80 cm. de longitud en el sentir de la marxa, amplada la de l'itinerari i estries perpendiculars a l'eix |
| **Ascensors** | Indicació del nombre de cada planta amb número en alt relleu (dimensió x 10 cm) | | **Ascensors** | Mitjançant símbol internacional d'accessibilitat, SIA |
| | Col·locat a una alçada d'1,40m des del terra (al costat de la porta de l'ascensor) | | | Indicació del nombre de la planta en Braille i aràbic en alt relleu col·locat a una alçada entre 0,80m i 1,20m (brancal dret en el sentit de sortida de la cabina) |
| **Serveis adaptats** | Indicadors de serveis homes o dones de lectura tàctil i senyalització sobre la maneta en alt relleu H pels homes i D per les dones | - | **Serveis accessibles** | Senyalització SIA X |

## PLACES D'APARCAMENT

**DISPOSA D'APARCAMENT PROPI**

PLACES RESERVADES D'ÚS EXCLUSIU

PLACES RESERVADES PÚBLIQUES

| ADAPTADES (D.135/1995) | ACCESSIBLES (DB SUA) |
|---|---|
| Dimensions ≥3,3x4,5m en bateria i ≥2x4,5m en filera | Pròxima al accés de vianants del aparcament i s'hi comunica amb un itinerari accessible |
| Espai d'apropament a la porta del conductor Ø1,5m | |
| Comunicat amb un itinerari adaptat | Espai d'aproximació i transferència: lateral ≥1,20m i posterior ≥3,00m |
| Senyalització vertical i horitzontal | |

compleix condició X
no compleix condició -

# SITUACIÓ ACTUAL I PROPOSTES
# Petanca Sant Damià

**87** 9

Edifici de planta baixa amb els serveis i local social de les pistes de petanca. Inclou serveis sanitaris, bar i oficina.
Construït l'any 1998, ja en vigor el Codi d'accessibilitat.
El fet de tenir un jugador que necessita desplaçar-se en cadira de rodes ha propiciat que tot estigui adaptat a les seves necessitats.

## 1. ACCESSOS

L'accés es produeix des del carrer Riu Anoïa, sense desnivells ni ressalts.

**No es proposa cap mesura correctora.**

## 2. COMUNICACIONS

### 2.1 Comunicacions horitzontals

Distribució sense passadissos, amb portes de 80 cm de pas i sense reduccions de pas per mobiliari.
El paviment exterior de formigó presenta alguna deformació per les arrels de l'arbrat.
S'han habilitat passos en el perímetre de la pista per poder accedir-hi amb cadira de rodes.

**No es proposa cap mesura correctora.**

### 2.2 Comunicacions verticals

Edifici d'una sola planta sense circulació vertical

## 3. SERVEIS HIGIÈNICS

Nucli de sanitaris sense separació de sexes. Disposa d'una cabina d'inodor adaptada equipada amb barres. En el moment de fer la visita estava ocupat per material d'obra.
El vestidor no compleix els paràmetres per a ser considerat accessible.

**No es proposa cap mesura correctora.**

## 4. MOBILIARI

La barra de la cafeteria no disposa de tram accessible, però hi ha servei de taules.

**No es proposa cap mesura correctora.**

## 5. SENYALITZACIÓ

El sanitari disposa de senyal SIA
Els paraments vidriats no disposen de senyalització.
No disposa de senyalització tàctil.

**Una diagnosi més completa i les possibles mesures correctores formen part de la Fase 2 del Pla d'accessibilitat**

# DIAGNÒSTIC D'ACCESSIBILITAT
## Annex informatiu

**87 A**

## INSTRUCCIONS PER AL COMPLIMENT DE LA FITXA DE DIAGNÒSTIC D'ACCESSIBILITAT EN EDIFICIS

**Full 1. Identificació i diagnosi general.**
Cal verificar que les dades d'identificació.

**Fulls 2-6. Accés i comunicacions horitzontal i vertical.**
Cal indicar quins dels paràmetres d'accessibilitat es compleixen segons cadascuna de les legislacions vigents.

**Fulls 7-8. Serveis higiènics, mobiliari i equipament.**
Cal indicar quins dels paràmetres d'accessibilitat es compleixen segons cadascuna de les legislacions vigents.

En cas d'existir diversos elements del mateix tipus (escales, ascensors,...) amb característiques diferents, omplir un full per cadascun.
Si cal es poden incloure comentaris per descriure la situació real si aquesta no s'ajusta als paràmetres descrits, o per completar la informació que es considera necessària per a fer la diagnosi.
Si es tracta d'un equipament que ofereix serveis i activitats, cal adjuntar un **llistat dels serveis i activitats amb avaluació del seu grau d'accessibilitat**.

Al final de l'annex s'adjunta un recull dels paràmetres d'altres normatives als que es fa referència en algun dels punts de la fitxa.

## DEFINICIONS

| | |
|---|---|
| ACCESSIBLE | Compleix els principals paràmetres bàsics d'accessibilitat establerts al CTE, SUA 9: Accessibilitat |
| PARCIALMENT ACCESSIBLE | Compleix els principals paràmetres bàsics d'accessibilitat establerts com adaptats en el Codi d'Accessibilitat (Decret 135/1995) i alguns dels d'accessibilitat establerts al CTE, SUA 9: |
| ADAPTAT | Compleix els principals paràmetres bàsics d'accessibilitat establerts com adaptats en el Codi d'Accessibilitat (Decret 135/1995) |
| PRACTICABLE | Compleix els principals paràmetres bàsics d'accessibilitat establerts com practicable en el Codi d'Accessibilitat (Decret 135/1995) |
| NO ACCESSIBLE | Incompleix un o més paràmetres establerts pels criteris anteriors. |
| CONVERTIBLE | Itinerari, instal·lació o servei que mitjançant modificacions d'escassa entitat i baix cost que no afectin la seva configuració essencial, es pot transformar, almenys, en practicable. |
| ALTRES | Si cap de les definicions anteriors es correspon amb la situació existent. Cal fer breu descripció |

Per a poder qualificar un element com accessible cal que s'hi arribi des de l'accés amb un itinerari accessible.

Per a poder qualificar un element com practicable cal que s'hi arribi des de l'accés amb un itinerari practicable

**DIAGNÒSTIC D'ACCESSIBILITAT**
**Annex informatiu**

**87 B**

PARAMETRES D'ALTRES NORMATIVES

**DB SUA 1 Seguridad frente al riesgo de caídas**

1. Resbaladicidad de los suelos

**Tabla 1.2 Clase exigible a los suelos en función de su localización**

| Localización y características del suelo | Clase |
|---|---|
| Zonas interiores secas | |
| - superficies con pendiente menor que el 6% | 1 |
| - superficies con pendiente igual o mayor que el 6% y escaleras | 2 |
| Zonas interiores húmedas, tales como las entradas a los edificios desde el espacio exterior (1), terrazas cubiertas, vestuarios, baños, aseos, cocinas, etc. | |
| - superficies con pendiente menor que el 6% | 2 |
| - superficies con pendiente igual o mayor que el 6% y escaleras | 3 |
| Zonas exteriores. Piscinas (2). Duchas. | 3 |

(1) Excepto cuando se trate de accesos directos a *zonas de uso restringido*.

(2) En zonas previstas para usuarios descalzos y en el fondo de los vasos, en las zonas en las que la profundidad no exceda de 1,50 m.

4. Escaleras y rampas

**Tabla 4.1 Escaleras de *uso general*. Anchura útil mínima de tramo en función del uso**

| Uso del edificio o zona | Anchura útil mínima (m) en escaleras previstas para un número de personas: | | | |
|---|---|---|---|---|
| | ≤ 25 | ≤ 50 | ≤ 100 | > 100 |
| *Residencial Vivienda*, incluso escalera de comunicación con aparcamiento | 1,00 (1) | | | |
| *Docente* con escolarización infantil o de enseñanza primaria<br>*Pública concurrencia* y *Comercial* | 0,80 (2) | 0,90 (2) | 1,00 | 1,10 |
| *Sanitario* Zonas destinadas a pacientes internos o externos con recorridos que obligan a giros de 90º o mayores | 1,40 | | | |
| Otras zonas | 1,20 | | | |
| Casos restantes | 0,80 (2) | 0,90 (2) | 1,00 | |

(1) En edificios existentes, cuando se trate de instalar un ascensor que permita mejorar las condiciones de accesibilidad para personas con discapacidad, se puede admitir una anchura menor siempre que se acredite la no viabilidad técnica y económica de otras alternativas que no supongan dicha reducción de anchura y se aporten las medidas complementarias de mejora de la seguridad que en cada caso se estimen necesarias.

(2) Excepto cuando la escalera comunique con una zona accesible, cuyo ancho será de 1,00 m como mínimo.

**DB SUA 2 Seguridad frente al riesgo de impacto o de atrapamiento**

1. Impacto

### 1.4 Impacto con elementos insuficientemente perceptibles

1 Las grandes superficies acristaladas que se puedan confundir con puertas o aberturas (lo que excluye el interior de viviendas) estarán provistas, en toda su longitud, de señalización visualmente contrastada situada a una altura inferior comprendida entre 0,85 y 1,10 m y a una altura superior comprendida entre 1,50 y 1,70 m. Dicha señalización no es necesaria cuando existan montantes separados una distancia de 0,60 m, como máximo, o si la superficie acristalada cuenta al menos con un travesaño situado a la altura inferior antes mencionada.

2 Las puertas de vidrio que no dispongan de elementos que permitan identificarlas, tales como cercos o tiradores, dispondrán de señalización conforme al apartado 1 anterior.

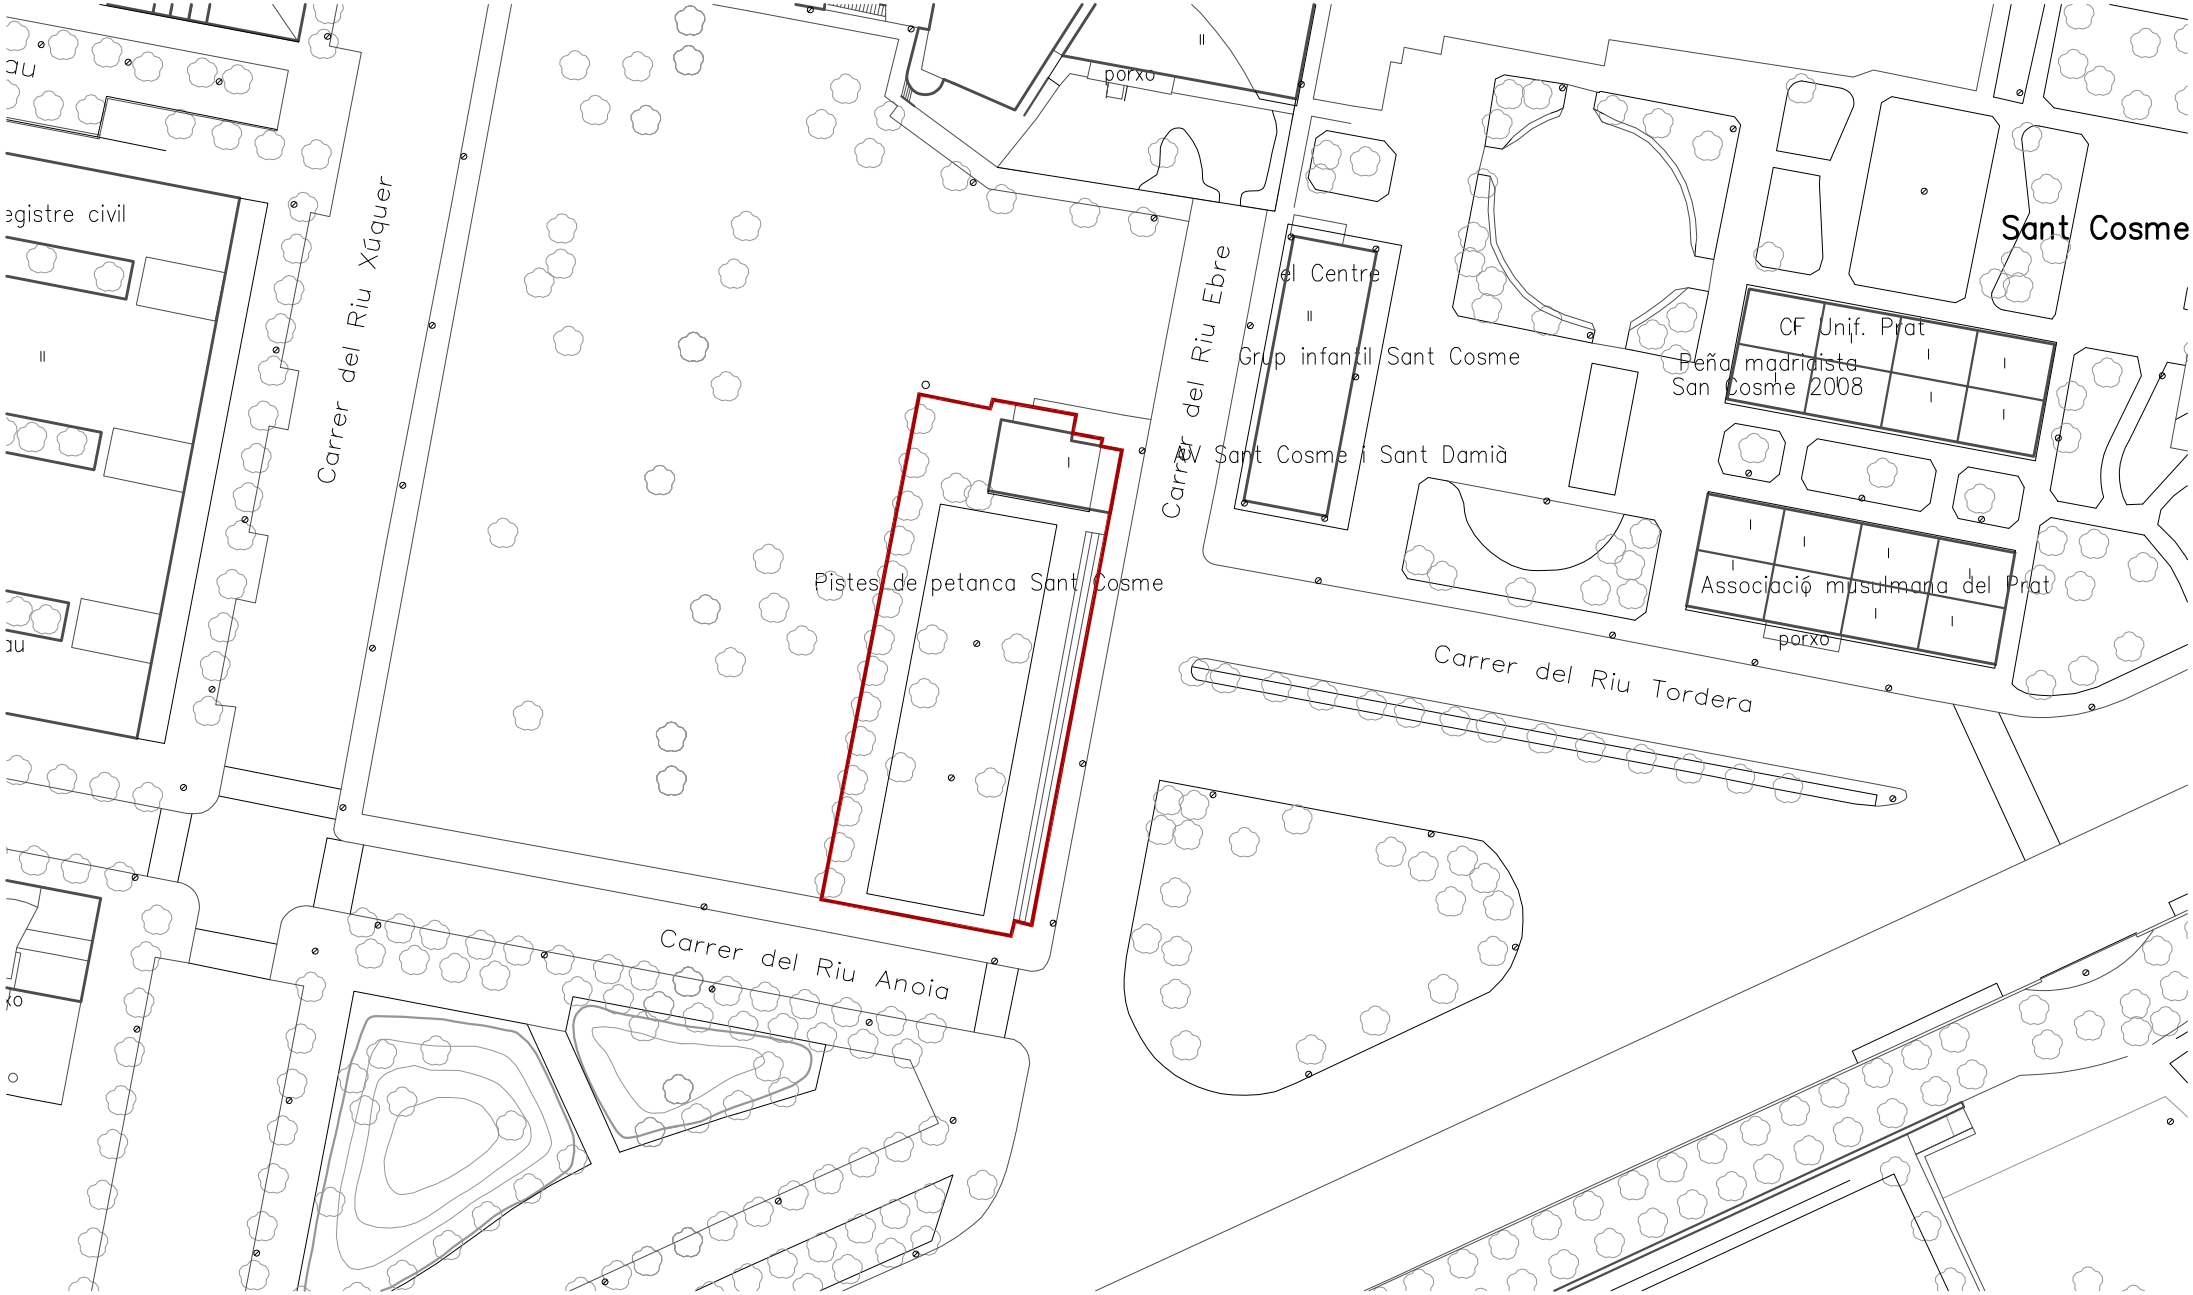


Ajuntament del Prat de Llobregat
ÀREA D'URBANISME

PROJECTE:
**PLA D'ACCESSIBILITAT**
**DIAGNOSI EDIFICACIÓ**

TÍTOL DE PLÀNOL:
**PETANQUES SANT DAMIÀ**
**EMPLAÇAMENT**

ESCALA:
1:1000

ORIENTACIÓ:

DATA:
Desembre 2019

Nº DE PLÀNOL:
**087_01**

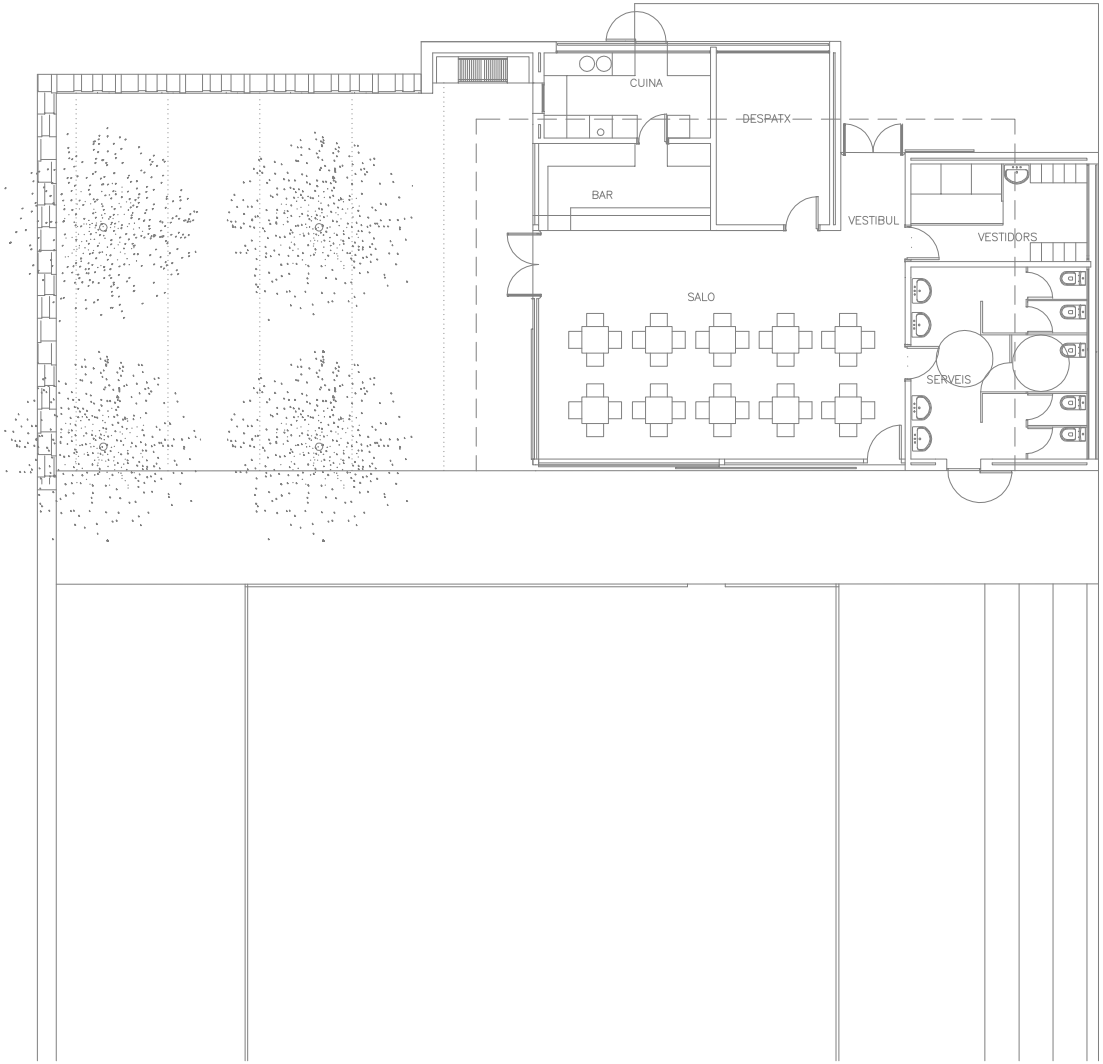


Ajuntament del Prat de Llobregat
ÀREA D'URBANISME

PROJECTE:
**PLA D'ACCESSIBILITAT**
**DIAGNOSI EDIFICACIÓ**

TÍTOL DE PLÀNOL:
**PETANQUES SANT DAMIÀ**
**PLANTA**

ESCALA:
1:200

ORIENTACIÓ:

DATA:
Desembre 2019

Nº DE PLÀNOL:
**087_02**

# DIAGNÒSTIC D'ACCESSIBILITAT
## Cases d'en Puig

**89** 1

## IDENTIFICACIÓ

Adreça
plaça Agricultura 4

Coord UTM: 424115, 4575212

Ús
Oficines municipals

Nº de plantes
PB+PP

## DESCRIPCIÓ GENERAL DE L'EDIFICI

Edifici aïllat de PB+PP, resultat de la rehabilitació de quatre antics habitatges que daten del s. XVIII.
L'anàlisi de l'edifici s'ha realitzat a partir de la visita a les instal·lacions i els plànols.

## DIAGNÒSTIC GENERAL ESTAT ACTUAL

| zona | accessible | Parcialment accessible | Adaptat | Practicable | No accessible | Convertible | Altres |
|---|---|---|---|---|---|---|---|
| | (veure definicions en annex informatiu) | | | | | | |
| ACCESSOS | | | | | | | |
| Principal | | | | | | | |
| Secundari | | | | | | | |
| COMUNICACIONS | | | | | | | |
| Horitzontal | | | | | | | |
| Vertical (esc.) | | | | | | | |
| Vertical (asc.) | | | | | | | |
| SERVEIS HIGIÈNICS | | | | | | | |
| Sanitaris | | | | | | | |
| Vestidors | | | | | | | |
| ALTRES | | | | | | | |
| Mobiliari - equipament | | | | | | | |
| Senyalització | | | | | | | |
| Aparcament | | | | | | | |
| Altres | | | | | | | |
| DIAGNOSI CONJUNTA | | | | | | | |

## NIVELL D'ACCESSIBILITAT RESULTANT (Amb l'execució de les intervencions proposades)

| | accessible | Parcialment accessible | Adaptat | Practicable | No accessible | Convertible | Altres |
|---|---|---|---|---|---|---|---|
| DIAGNOSI CONJUNTA | | | | | | | |

## GRAU INTERVENCIÓ TOTAL (Intervencions prioritàries + posteriors)

| Nivell 1 | Nivell 2 | Nivell 3 | Nivell 4 |
|---|---|---|---|
| [X] | [ ] | [ ] | [ ] |
| (0-10.000 euros) | (10.000-100.000 euros) | 100.000-1.000.000 euros) | (No valorats) |

## VALORACIÓ

| Conceptes | Prioritari | Posterior |
|---|---|---|
| Accessos | | |
| Comunicacions horitzontals | | |
| Comunicacions escales | 1.000,00 € | |
| Comunicacions rampes | | |
| Comunicacions ascensor | 1.200,00 € | |
| Serveis Higiènics | | |
| Mobiliari - equipament | | |
| Senyalètica | | |
| Altres | | |
| TOTAL | 2.200,00 € | 0,00 € |
| Imprevistos (10% del total) | 220,00 € | 0,00 € |

| | |
|---|---|
| PEM (intervencions prioritàries) | 2.420,00 € |
| PEM (intervencions posteriors) | 0,00 € |
| **Preu d'Execució Material TOTAL** | 2.420,00 € |

Dades de la darrera revisió

**Data:** Juliol 2018

**Nom:** Laia Visa i Manté, arquitecte

Ajuntament del Prat de Llobregat

# DIAGNÒSTIC D'ACCESSIBILITAT
## Cases d'en Puig

**89** 2

## ACCÉS

| ADAPTAT (D.135/1995) | ACCESSIBLE (DB SUA) | PRACTICABLE (D.135/1995) |
|---|---|---|
| **Aproximació:** Amplada lliure mínima de 0,9 m. i una alçada lliure d'obstacles de 2,1 m. [X]<br>En els canvis de direcció l'amplada lliure de pas permet inscriure un cercle de Ø1,50 m [X]<br>Pendent longitudinal no supera el 8% [X]<br>El paviment és dur, no lliscant i sense regruixos diferents del gravat de les peces [X]<br>Pendent transversal inferior al 2% [X] | | |
| **Accés a l'edifici:** S'admet un desnivell ≤ 2 cm que s'arrodonirà o s'aixamfranarà el cantell a un màxim de 45º. [X] | **Accés a l'edifici:** No s'admeten graons [X] | **Accés a l'edifici:** En els edificis amb obligatorietat d'instal·lació d'ascensor, només s'admet l'existència d'un graó, d'alçada ≤ 12cm, a l'entrada de [ ] |

## COMUNICACIONS HORITZONTALS

## PARÀMETRES GENERALS

| ADAPTADES (D.135/1995) | ACCESSIBLES (DB SUA) | PRACTICABLES (D.135/1995) |
|---|---|---|
| **Amplada:** ≥ 0,90 m [X] | **Amplada:** ≥ 1,20 m. S'admeten estretaments puntuals: A ≥ 1,00m per a longitud ≤0,50m i separat 0,65m de canvis direcció /forats de pas [X] | **Amplada:** ≥ 0,90 m [ ] |
| **Alçada:** ≥ 2,10 m, lliure d'obstacles en tot el seu recorregut [X] | **Alçada:** ≥ 2,20 m en general (2,10m per a ús restringit) [X] | **Alçada:** ≥ 2,10 m, lliure d'obstacles en tot el seu recorregut [ ] |
| **Canvis de direcció:** l'amplada de pas permet inscriure un Ø1,20 m [X] | **Canvis de direcció:** no es contempla (amplada pas 1,20 m) [ ] | **Canvis de direcció:** l'amplada de pas permet inscriure un cercle de Ø 1,20 m. [ ] |
| **Espai lliure de gir:** a cada planta. Es pot inscriure un cercle de Ø1,50 m [X] | **Espai de gir:** Ø ≥ 1,50 m (lliure d'obstacles) a cada planta [ ]<br>* al vestíbul d'entrada (o portal), [ ]<br>* al fons de passadissos de >10m, [ ]<br>* davant ascensors accessibles o espai per a previsió [X] | |
| **Graons:** No hi ha cap escala ni graó aïllat. [X] | **Graons:** No hi han graons [X] | **Graons:** No inclou cap tram d'escala. [ ]<br>A les dues bandes d'un graó d'alçada ≤ 14 cm. hi ha un espai lliure pla amb una fondària mínima de 1,20 m. [ ] |
| **Paviment:** és no lliscant [X] | **Paviment:** grau de lliscament segons ús i ubicació (SUA-1)* [ ]<br>No conté elements ni peces soltes (graves i sorres) pelfuts-moquetes: encastats o fixats al terra [X]<br>El sol resistents a la deformació (permeten circulació i arrastrada d'elements pesats, cadires roda, etc, [ ]<br>**Pendent:** ≤ 4% (longitudinal) ≤ 2% (transversal) [X] | |
| | **Senyalització dels itineraris accessibles:** mitjançant símbol internacional d'accessibilitat, SIA i fletxes direccionals. [-] | |

* Veure Annex informatiu

compleix condició [X]
no compleix condició [-]

Ajuntament del Prat de Llobregat

| DIAGNÒSTIC D'ACCESSIBILITAT<br>Cases d'en Puig | 89 3 |
|---|---|
| COMUNICACIONS HORITZONTALS | PORTES |

| ADAPTADES (D.135/1995) | ACCESSIBLES (DB SUA) | PRACTICABLES (D.135/1995) |
|---|---|---|
| **Amplada:** ≥ 0,80 m les portes de 2 o més fulles, una d'elles serà ≥ 0,80 m [X] | **Amplada:** ≥ 0,80 m (mesurada en el marc i aportada per 1 fulla) (en posició de màx. obertura: amplada lliure de pas reduït el gruix de la fulla ≥ 0,78 m) [X] | **Amplada:** ≥ 0,80 m [ ] |
| **Alçada:** ≥ 2,00 m [X] | Alçada: ≥ 2,00 m [X] | **Alçada:** ≥ 2,00 m [ ] |
| **Espai lliure de gir:** a les dues bandes d'una porta es pot inscriure un Ø1,50 m. (sense ser escombrat per l'obertura de la porta). S'exceptua a l'interior de la cabina de l'ascensor [X] | **Espai de gir:** a les dues bandes d'una porta hi ha un espai horitzontal Ø1,20 m. (sense ser escombrat per l'obertura de la porta) [X] | **Espai lliure de gir:** a les dues bandes d'una porta es pot inscriure un cercle de Ø 1,20 m, sense ser escombrat per l'obertura de la porta . (S'exceptua a l'interior de la cabina de l'ascensor) [ ] |
| **Manetes:** s'accionen mitjançant mecanismes de pressió o palanca. [X] | **Mecanismes d'obertura i tancament:**<br>Altura de col·locació : 0,80m ÷ 1,20m [X]<br>Funcionament a pressió o palanca i maniobrables amb una sola ma, o bé són automàtics [X]<br>Distància del mecanisme d'obertura a cantonada ≥0,30m [X] | **Manetes:** s'accionen mitjançant mecanismes de pressió o palanca. [ ] |
| **Portes de vidre:**<br>Tenen un sòcol inferior ≥ 0,30m d'alçada, llevat de que el vidre sigui de seguretat. [X]<br>Visualment te una franja horitzontal d'amplada ≥ 0,05 m, a 1,50 m d'alçada i amb marcat contrast de color. [X] | **Portes de vidre:**<br>Classificació a impacte, com a mínim, (3 B/C 3) [ ]<br>Si no disposen d'elements que permetin la seva identificació (portes, marcs) es senyalitzen segons apartat 1.4 (DB SUA-2)* [X] | |

* Veure Annex informatiu

compleix condició [X]
no compleix condició [-]

# DIAGNÒSTIC D'ACCESSIBILITAT
## Cases d'en Puig

**89** 4

## COMUNICACIONS VERTICALS

## RAMPES

**NO HI HAN RAMPES INTERIORS** X

| ADAPTADES (D.135/1995) | ACCESSIBLES (DB SUA) | PRACTICABLES (D.135/1995) |
|---|---|---|
| **Pendents longitudinals:**<br>12% trams < 3 m de llargada<br>≤ 10% trams entre 3 i 10 m de llargada<br>≤ 8% trams > 10 m de llargada | **Pendents longitudinals:**<br>≤ 10% trams < 3 m de llargada<br>≤ 8% trams < 6 m de llargada<br>4< p ≤ 6% trams < 9 m de llargada | **Pendents longitudinals:**<br>12% trams ≤ 10 m. de llargada |
| **Pendent transversal:** ≤ 2% en rampes exteriors | **Pendent transversal:** ≤ 2% | **Pendent transversal:** ≤ 2% en rampes exteriors |
| **Trams:** La llargada de cada tram és ≤ 20 m.<br>Al inici i al final de cada tram de rampa hi ha un replà de 1,50 m de llargada mínima.<br>En la unió de trams de diferent pendent es col·loquen replans | **Trams:** llargada màxima tram ≤ 9 m. amplada ≥ 1,20m rectes o amb radi de curvatura ≥ 30m<br>Al inici i al final de cada tram hi ha una superfície horitzontal ≥ 1,20m de long. en la direcció de la rampa | **Trams:** En els dos extrems d'una rampa hi ha un espai lliure amb una fondària de 1,20 m. |
| **Replans:** Els replans intermedis tenen una llargada mínima de 1,50 m en la direcció de circulació. | **Replans:** entre trams d'una mateixa direcció: amplada ≥ la de la rampa longitud ≥ 1,50 m (mesurada a l'eix)<br>Entre trams amb canvi de direcció: l'amplada de la rampa no es redueix<br>Els passadissos d'amplada < 1,20m i les portes es situen a > 1,50m de l'arrencada d'un tram | **Replans:** (als dos extrems d'una rampa hi ha un espai lliure amb una fondària de 1,20 m) |
| **Barreres protecció:** a ambdós costats | **Barreres protecció:** desnivell > 0,55m | **Barreres protecció:** a ambdós costats |
| **Passamans:** situats a una alçada entre 0,90 i 0,95 m<br>Amb disseny anatòmic (permet adaptar la ma)<br>Amb una secció igual o equivalent a la d'un tub rodó de ø entre 3 i 5 cm<br>Separat ≥ 4 cm dels paraments verticals. | **Passamans**: per a rampes amb: p ≥ 6% i desnivell > 18,5 cm.<br>Continus i als dos costats a una altura entre 0,90 m - 1,10 m, i un altre a una altura entre 0,65 0,75 m<br>Trams de rampa de l > 3 m<br>Prolongació horitzontal dels passamans > 0,30 m en els extrems<br>Són continus, ferms i es podran agafar fàcilment<br>Separats del parament ≥ 0,04 m<br>El sistema de subjecció no interfereix el pas continu de la ma | **Passamans:** com a mínim a un costat situats a una alçada entre 0,90 i 0,95 m |
| **Elements de protecció lateral:** es disposa longitudinalment amb una alçària ≥ 10 cm per sobre del terra (evitar la sortida accidental de rodes i bastons) | **Elements de protecció lateral:** per als costats oberts de les rampes amb p ≥ 6% i desnivell > 18,5 cm i amb una alçària ≥ 10 cm | |

compleix condició X
no compleix condició -

# DIAGNÒSTIC D'ACCESSIBILITAT
## Cases d'en Puig

**89** 5

## COMUNICACIONS VERTICALS

## ASCENSOR

DB SUA: Obligatori per accedir a plantes amb elements accessibles, o alçada superior a dues plantes, o més de 200 $m^2$,o "ús públic" de més de 100 $m^2$. Si no hi ha accés per una rampa.

**OBLIGATORI** [N] **EXISTENT** [X] **NO DISPOSA D'ASCENSOR** [ ]

| ADAPTATS (D.135/1995) | ACCESSIBLES (DB SUA)* | PRACTICABLES (D.135/1995) |
|---|---|---|
| **Dimensions cabina:** sentit d'accés ≥ 1,40 m, sentit perpendicular ≥ 1,10 m [X] | **Dimensions mínimes de cabina:**<br>- Su ≤ 1000m2 (exclosa planta accés)<br>*1 porta o 2 enfrontades: 1,00 x 1,25m [X]<br>*2 portes en angle: 1,40 x 1,40m [ ]<br>- Su > 1000m2 (exclosa planta accés)<br>*1 porta o 2 enfrontades: 1,10 x 1,40m [ ]<br>*2 portes en angle: 1,40 x 1,40m [ ] | **Dimensions cabina:** sentit d'accés ≥ 1,20 m, sentit perpendicular ≥ 0,90 m, superfície ≥ 1,20 $m^2$. [ ] |
| | **Accés en planta:** [ ]<br>Portes de color contrastat amb parets [-]<br>Espai lliure sense obstacles ni pendent de Ø1,50 m [X]<br>Separació entre cabina i replà ≤2 cm [ ] | |
| **Portes de la cabina:** són automàtiques [X]<br>**Portes del recinte:** són automàtiques [X]<br>**Amplada portes:** ≥ 0,80 m. davant de les portes es pot inscriure un Ø1,50 m [X] | **Portes:**<br>Seran automàtiques i correderes [X]<br>Ample de pas de 80cm [X]<br>Temps de 20 s. de portes obertes i boto de tancament de portes [ ]<br>Equipades amb sensor de detecció de persones entre 25 i 180 cm [X] | **Portes de la cabina:** són automàtiques [ ]<br>**Portes del recinte:** manuals o automàtiques [ ]<br>**Amplada portes:** ≥ 0,80 m. davant de les portes es pot inscriure un Ø1,20 m sense ser escombrat per l'obertura de la porta [ ] |
| **Botoneres:** Alçada de col·locació: entre 1,00 i 1,40 m respecte al terra. [X]<br>Tenen la numeració en Braille o en relleu [-] | **Botoneres:**<br>Botons ≥Ø3 cm, color contrastat, Braille i alt relleu ≥0,8 mm [-]<br>Botons de planta entre 90 i 110 cm respecte al terra i prop de la porta [X]<br>Botons de cabina entre 90 i 120 cm respecte al terra i a ≥40 cm de la cantonada [X]<br>Alarma amb senyal lluminosa i enllaç amb bucle magnètic [ ] | **Botoneres:** Alçada de col·locació: entre 1,00 i 1,40 m respecte al terra. [ ] |
| **Passamans:** La cabina en disposa a una alçada entre 0,90 i 0,95 m. [X]<br>Amb disseny anatòmic (permet adaptar la ma) [X]<br>Amb una secció igual o equivalent a la d'un tub rodó de Ø entre 3 i 5 cm [X]<br>Separat ≥ 4 cm dels paraments verticals. [X] | **Passamans:** [ ]<br>Perimetral a 90 cm d'alçada<br>**Mirall:** [-]<br>En ascensors ≤Ø150 cal mirall enfrontat a la porta. Cantell inferior entre 30-90 cm | |
| **Senyalització**: - Indicació del nombre de cada planta amb número en alt relleu (dimensió x 10 cm) [-]<br>Col·locat a una alçada d'1,40m des del terra (al costat de la porta de l'ascensor) [-] | **Senyalització:** - mitjançant símbol internacional d'accessibilitat, SIA [-]<br>Fora i dins de cabina senyalització visual de planta i sentit de desplaçament [-]<br>En cabina senyal sonora de planta, sentit de desplaçament i obertura-tancament de potes [-] | |

* Remet al compliment de la norma UNE EN 81-70:2004 "Accessibilitat a los ascensores de personas, incluyendo personas con discapacidad".

compleix condició [X]
no compleix condició [-]

Ajuntament del Prat de Llobregat

| DIAGNÒSTIC D'ACCESSIBILITAT<br>Cases d'en Puig | 89 6 |
|---|---|

## COMUNICACIONS VERTICALS: ESCALES

| ADAPTADES (D.135/1995) | | | ACCESSIBLES (DB SUA) | | |
|---|---|---|---|---|---|
| **Amplada** | ≥ 1,00 m | X | **Amplada** | En funció de l'ús i del nombre de persones, taula 4.1 SUA-1 | X |
| | | | | ≥ 1,00m si comunica amb una zona accessible | X |
| **Altura de pas** | ≥ 2,10 m | X | **Altura de pas** | ≥ 2,20 m | X |
| **Graons** | Frontal F ≤ 0,16m | - | **Graons** | Frontal 0,13 ≤ F ≤ 0,175m | - |
| | Estesa, E ≥ 0,30m | - | | Estesa, E ≥ 0,28m | X |
| | Si la projecció en planta no és recta, l'estesa, E ≥ 0,30m a 0,40m de la part interior | | | 0,54m ≤ 2F +E ≤ 0,70m (al llarg de tota l'escala) | X |
| | | | | Els graons no tenen ressalts (bocel) | - |
| | L'estesa no presenta discontinuïtats quan s'uneix amb l'alçària (no tenen ressalts) | - | | Graons amb frontal , vertical o formant un angle ≤ 15º amb la vertical, (per a edificis sense itinerari accessible alternatiu) | |
| **Trams:** | Nombre de graons seguits ≤ 12. | X | **Trams:** | Salva una altura ≤ 2,25m | X |
| | | | | Són rectes, corbats o mixtes (veure apartat 4.2.2 SUA-1, els usos pels quals només són rectes)* | |
| | | | | Entre dues plantes consecutives d'una mateixa escala tots els graons tenen el mateix frontal | - |
| | | | | Entre dos trams consecutius de plantes diferents el frontal varia com a màxim ±10mm | |
| | | | | Tots els graons dels trams rectes tenen la mateixa estesa | |
| **Replans:** | Els replans intermedis tindran una llargada ≥ 1,20 m. | X | **Replans:** | Entre trams d'una mateixa direcció: amplada ≥ la de l'escala longitud ≥ 1,00 m (mesurada a l'eix) | |
| | | | | Entre trams amb canvi de direcció: l'amplada de l'escala no es redueix | - |
| | | | | Els passadissos d'amplada < 1,20m i les portes es situen a ≥ 0,40m de l'arrencada d'un tram | - |
| | | | **Replans de planta:** | Senyalització visual i tàctil amb franja de paviment en l'arrencada dels trams. (0,80m de longitud en el sentit de la marxa; amplada la de l'itinerari i gravat direccional perpendicular a l'eix de l'escala) | - |
| **Barreres de protecció, Passamans i Elements protectors:** | Passamans a ambdós costats | - | **Barreres de protecció, Passamans i Elements protectors:** | Col·locació 1 costat | |
| | Situats a una alçada entre 0,90 i 0,95 m | - | | Col·locació 2 costats escales amb desnivell > 0,55m i amplada > 1,20m o quan no hi hagi ascensor alternatiu | |
| | Amb disseny anatòmic (permet adaptar la ma) i amb una secció igual o equivalent a la d'un tub rodó de ø entre 3 i 5 cm | - | | Passamà intermedi: trams amplada > 4m | |
| | | | | Altura de col·locació entre 0,90m i 1,10m | - |
| | Separat ≥ 4 cm dels paraments verticals. | X | | Seran ferms i es podran agafar fàcilment, | - |
| | | | | Separats del parament ≥ 0,04m | X |
| | | | | El sistema de subjecció no interferirà el pas continu de la ma. | X |

* Veure Annex informatiu

compleix condició X
no compleix condició -

# DIAGNÒSTIC D'ACCESSIBILITAT
## Cases d'en Puig

**89** 7

## SERVEIS HIGIÈNICS

### ADAPTATS (D.135/1995)

#### Cambra higiènica

| | |
|---|---|
| **Portes:** Amplada mínima de 0,80 m. | X |
| Obertura: cap l'exterior o ser corredisses | X |
| Les manetes s'accionen mitjançant mecanismes de pressió o palanca. | X |
| **Espai lliure de gir:** es pot inscriure un Ø1,50 m. entre 0 i 0,7 m. | X |
| **Espai d'apropament lateral:** al vàter, banyera, dutxa, bidet i el frontal al rentamans serà de 0,8 m. com a mínim | X |
| **Rentamans:** sense peu ni mobiliari inferior | X |
| **Barres de suport:** Disposa de dues barres de suport a una alçada entre 0,7 i 0,75 m. | X |
| La barra del costat d'apropament és batent | X |
| **Miralls:** amb cantell inferior a 0,9 m. del terra | X |
| **Accessoris i mecanismes** a una alçada entre 0,4 i 1,4 m. | X |
| **Aixetes:** amb accionament de pressió o palanca | X |
| Paviment: no lliscant | X |
| Senyalització: Indicadors de serveis homes o dones de lectura tàctil i senyalització sobre la maneta en alt relleu H pels homes i D per les dones | - |

#### Vestidors

| | |
|---|---|
| **Portes:** Amplada mínima de 0,80 m. | |
| Obertura cap l'exterior o ser corredisses | |
| Les manetes s'accionen mitjançant mecanismes de pressió o palanca. | |
| **Espai lliure de gir:** es pot inscriure un Ø1,50 m. sense ser escombrat per l'obertura de la porta | |
| **Espai d'apropament lateral:** a taquilles, bancs, dutxes i mobiliari en general de 0,8 m. com a mínim | |
| **Espai de circulació:** te una amplada mínima de 0,9 m. | |
| **Dutxa:** amb espai d'utilització de dimensions mínimes 0,8 m. d'amplada i 1,2 de fondària a més de l'espai d'apropament lateral. | |
| La base de la dutxa està enrasada amb el paviment | |
| Disposa d'un seient abatible fixat al costat curt de l'espai de 0,4*0,4 m. | |
| Disposa de dues barres de suport a una alçada entre 0,7 i 0,75 m. | |
| La barra del costat d'apropament és batent | |
| Els accessoris i mecanismes estan a una alçada entre 0,4 i 1,4 m. | |
| Les aixetes tenen accionament de pressió o palanca | |
| Les aixetes estan situades al centre del costat llarg a una alçada respecte el terra d'entre 0,9 i 1,2 m. | |
| El paviment és no lliscant | |
| **Vestidors:** existeix un espai que es pugui tancar d'unes dimensions on es pot inscriure un Ø1,50 m. sense ser escombrat per l'obertura de la porta | |
| **Senyalització:** Indicadors de serveis homes o dones de lectura tàctil i senyalització sobre la maneta en alt relleu H | |

### ACCESSIBLES (DB SUA)

#### Cambra higiènica

| | |
|---|---|
| Comunicat amb un itinerari accessible | X |
| **Espai de gir** Ø1,50m lliure d'obstacles | X |
| **Portes:** compleixen condicions d'itinerari accessible | X |
| Abatibles cap al exterior o correderes | X |
| **Barres de recolzament, mecanismes i accessoris** diferenciats cromàticament | X |

#### Vestidors

| | |
|---|---|
| Comunicat amb un itinerari accessible | |
| **Espai de circulació:** ample de pas ≥1,20m en bateries de lavabos, dutxes, vestidors, espais de taquilles,... | |
| **Espai de gir** Ø1,50m lliure d'obstacles | |
| **Portes:** compleixen condicions d'itinerari accessible | |
| Les portes de cabines accessibles són abatibles cap al exterior o correderes | |
| **Dutxes:** per usuaris amb cadires de rodes espai de 0,80x1,20m | |
| Si es en recinte tancat, espai de gir de Ø1,50m lliure d'obstacles | |
| **Barres de recolzament, mecanismes, accessoris i seient** diferenciats cromàticament | |

#### Equipament de sanitaris i vestidors

| | |
|---|---|
| **Lavabo:** espai lliure inferior ≥0,7x0,5 m, sense pedestal | X |
| **Inodor:** alçada seient entre 0,45 i 0,50 m | - |
| Espai de transferència lateral ≥0,8x0,75 m. | X |
| En ús públic, espai de transferència als dos costats | |
| Barres horitzontals als dos costats separades 65-70cm | - |
| Mecanismes de descàrrega a pressió o palanca, amb polsadors de gran superfície | X |
| **Dutxa:** terra enrassat amb pendent ≤2% | |
| Disposa de seient abatible i amb respatllers de seient ≥0,4x0,4x0,45 m | |
| Espai de transferència lateral ≥0,8 m al costat del seient. | |
| Al costat del seient barres horitzontals perimetrals en almenys dues parets que facin cantonada i barra vertical a 60 cm de la cantonada o del respatller del seient | |
| **Urinari:** si hi ha més de 5 ut. com a mínim una te l'alçada entre 0,3 i 0,4 m | |
| **Barres de recolzament:** secció Ø30-40 mm, separades 45-55 mm del parament | X |
| Al costat del seient barres horitzontals perimetrals en almenys dues parets que facin cantonada i barra vertical a 60 cm de la cantonada o del respatller del seient | |
| Horitzontals a una alçada entre 70-75 cm, longitud ≥70 cm, abatibles al costat de la transferència | - |
| **Griferia**: automàtica dotada de sensors de presència o manual tipus monomando amb palanca llarga tipus gerontològic. | - |
| Abast horitzontal des de seient ≤60 cm | X |
| **Mirall:** alçada cantell inferior ≤90 cm, o orientable fins 10% sobre la vertical | X |

compleix condició X
no compleix condició -

# DIAGNÒSTIC D'ACCESSIBILITAT
## Cases d'en Puig

**89** 8

## MOBILIARI I EQUIPAMENT

| ADAPTATS (D.135/1995) | | ACCESSIBLES (DB SUA) | |
|---|---|---|---|
| **Mobiliari** | | | |
| **Elements sortints i/o voladissos superiors a 0,15 m.:** tenen un element fix entre 0 i 0,15 m. d'alçada o estan situats a una alçada superior a 2,1 m. | | | |
| **Elements de comandament:** (polsadors, brunzidors, alarmes i porters electrònics) estan entre 1 i 1,4 m. | | **Mecanismes:** alçada entre 80 i 120 cm si són de comandament i control i entre 40 i 120 cm si són presses de corrent o dades | |
| **Atenció al públic:** té, total o parcialment una alçada màxima respecte el terra de 0,85 m. | X | Distància a racons ≥35 cm | |
| Si disposa solament d'apropament frontal, la part inferior entre 0 i 0,7 m. d'alçada, en una amplada de 0,8 m. com a mínim, està lliure d'obstacles. | | Contrast cromàtic amb l'entorn | |
| | | Interruptors i polsadors d'alarma de fàcil accionament mitjançant puny tancat, colze i una ma o d'accionament | |
| **Taules:** alçada màxima de 0,8 m. | X | **Taulell d'atenció al públic:** | |
| La part inferior entre 0 i 0,7 m. d'alçada, en una amplada de 0,8 m. com a mínim, està lliure d'obstacles. | X | Comunicat amb l'accés principal accessible per un itinerari accessible | |
| **Aparell telefònic:** l'element més alt manipulable està a una alçada màxima de 1,4 m. | | Pla treball ≥0,80 m d'ample i alçada ≤0,85 m | |
| | | Espai lliure inferior de 0,7x0,8x0,5 m com a mínim | |
| **Cabina locutori:** aquesta haurà de tenir unes dimensions mínimes de 0,8 m. d'amplada i 1,2 de fondària lliures d'obstacles i el terra queda enrasat amb el paviment circumdant. L'accés te una amplada mínima de 0,8 m. i una alçada mínima de 2,1 m. | | Si hi ha dispositiu de intercomunicació, està dotat amb bucle d'inducció o altre sistema adaptat | |
| **Plaça d'espectador:** per una cadira de rodes te unes dimensions mínimes de 0,8 d'amplada i 1,2 de fondària. | | | |

## SENYALITZACIÓ

| ADAPTADES (D.135/1995) | | | ACCESSIBLES (DB SUA) | | |
|---|---|---|---|---|---|
| **Accessos als edificis** | | | **Accessos als edificis** | Senyalització SIA i bandes visuals tàctils de color contrastat amb el paviment, amb relleu de 5 ± 1 mm. en el interior | - |
| | | | **Itineraris** | Bandes a l'arrencada de les escales tindran 80 cm. de longitud en el sentir de la marxa, amplada la de l'itinerari i estries perpendiculars a l'eix | - |
| **Ascensors** | Indicació del nombre de cada planta amb número en alt relleu (dimensió x 10 cm) | - | **Ascensors** | Mitjançant símbol internacional d'accessibilitat, SIA | - |
| | Col·locat a una alçada d'1,40m des del terra (al costat de la porta de l'ascensor) | - | | Indicació del nombre de la planta en Braille i aràbic en alt relleu col·locat a una alçada entre 0,80m i 1,20m (brancal dret en el sentit de sortida de la cabina) | - |
| **Serveis adaptats** | Indicadors de serveis homes o dones de lectura tàctil i senyalització sobre la maneta en alt relleu H pels homes i D per les dones | - | **Serveis accessibles** | Senyalització SIA | |

## PLACES D'APARCAMENT

**DISPOSA D'APARCAMENT PROPI**

PLACES RESERVADES D'ÚS EXCLUSIU
PLACES RESERVADES PÚBLIQUES X

| ADAPTADES (D.135/1995) | | ACCESSIBLES (DB SUA) | |
|---|---|---|---|
| Dimensions ≥3,3x4,5m en bateria i ≥2x4,5m en filera | X | Pròxima al accés de vianants del aparcament i s'hi comunica amb un itinerari accessible | |
| Espai d'apropament a la porta del conductor Ø1,5m | X | | |
| Comunicat amb un itinerari adaptat | X | Espai d'aproximació i transferència: lateral ≥1,20m i posterior ≥3,00m | X |
| Senyalització vertical i horitzontal | X | | |

compleix condició X
no compleix condició -

# SITUACIÓ ACTUAL I PROPOSTES
# Cases d'en Puig



Edifici aïllat de PB+PP, resultat de la rehabilitació de quatre antics habitatges que daten del s. XVIII.
La reforma es va finalitzar al 2001, estan en vigor el Codi d'accessibilitat de Catalunya però no el DB-SUA.
L'accés es produeix per la plaça de L'Agricultura.
Està previst la reforma d'un edifici en la mateixa plaça per traslladar-hi part dels serveis que actualment allotja.

## 1. ACCESSOS

L'accés és a nivell, sense cap ressalt. Està dotat de portes d'obertura automàtica, amb felpud encastat.

**No es proposa cap mesura correctora.**

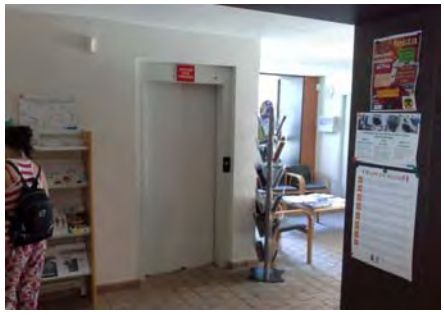

## 2. COMUNICACIONS

### 2.1 Comunicacions horitzontals

Els passadissos fan un ample superior als 1,2 m i en totes les plantes hi ha espais que permeten un gir de Ø1,50 m.
Les portes tenen un ample mínim de 80 cm i la disposició del mobiliari no produeix estretaments de pas.
La disposició del mobiliari en les zones de treball si que produeixen estretaments i espais amb dificultats de maniobra. L'ampliació ambla nova seu pot alleugerir aquest fet al reduir el nombre de llocs de treball.

**No es proposa cap mesura correctora.**

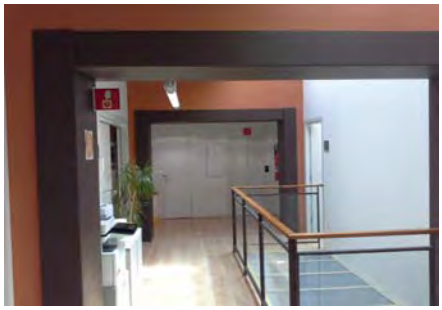

### 2.2 Comunicacions verticals

L'edifici consta d'escala i ascensor amb parada a tots els nivells.
Les dimensions dels graons no permeten considerar l'escala ni accessible ni adaptada, sols està dotada passamà a un dels costats.
L'ascensor compleix amb la majoria de paràmetres per a ser considerat accessible i adaptat, llevat de la botonera que és de difícil comprensió i no disposa de senyalització tàctil.

**Es proposa millorar la cabina de l'ascensor i dotar l'escala de passamà als dos costats.**

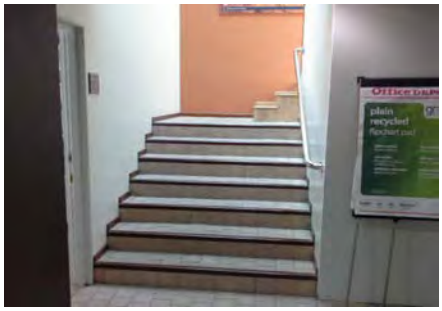

## 3. SERVEIS HIGIÈNICS

El nucli de sanitaris es troba en la planta baixa i disposa d'una cabina accessible.

**No es proposa cap mesura correctora.**

## 4. MOBILIARI

L'atenció al públic es realitza des de taules de treball, sense un mostrador específic.
La majoria dels mecanismes estan situats a una alçada entre 80 i 1,20 m.

**No es proposa cap mesura correctora.**

## 5. SENYALITZACIÓ

L'edifici disposa d'elements visuals de senyalització dels diferents espais i serveis.

**Una diagnosi més completa i les possibles mesures correctores formen part de la Fase 2 del Pla d'accessibilitat**

# DIAGNÒSTIC D'ACCESSIBILITAT
## Annex informatiu

**89 A**

## INSTRUCCIONS PER AL COMPLIMENT DE LA FITXA DE DIAGNÒSTIC D'ACCESSIBILITAT EN EDIFICIS

**Full 1. Identificació i diagnosi general.**
Cal verificar que les dades d'identificació.

**Fulls 2-6. Accés i comunicacions horitzontal i vertical.**
Cal indicar quins dels paràmetres d'accessibilitat es compleixen segons cadascuna de les legislacions vigents.

**Fulls 7-8. Serveis higiènics, mobiliari i equipament.**
Cal indicar quins dels paràmetres d'accessibilitat es compleixen segons cadascuna de les legislacions vigents.

En cas d'existir diversos elements del mateix tipus (escales, ascensors,...) amb característiques diferents, omplir un full per cadascun.
Si cal es poden incloure comentaris per descriure la situació real si aquesta no s'ajusta als paràmetres descrits, o per completar la informació que es considera necessària per a fer la diagnosi.
Si es tracta d'un equipament que ofereix serveis i activitats, cal adjuntar un **llistat dels serveis i activitats amb avaluació del seu grau d'accessibilitat**.

Al final de l'annex s'adjunta un recull dels paràmetres d'altres normatives als que es fa referència en algun dels punts de la fitxa.

## DEFINICIONS

| | |
|---|---|
| ACCESSIBLE | Compleix els principals paràmetres bàsics d'accessibilitat establerts al CTE, SUA 9: Accessibilitat |
| PARCIALMENT ACCESSIBLE | Compleix els principals paràmetres bàsics d'accessibilitat establerts com adaptats en el Codi d'Accessibilitat (Decret 135/1995) i alguns dels d'accessibilitat establerts al CTE, SUA 9: |
| ADAPTAT | Compleix els principals paràmetres bàsics d'accessibilitat establerts com adaptats en el Codi d'Accessibilitat (Decret 135/1995) |
| PRACTICABLE | Compleix els principals paràmetres bàsics d'accessibilitat establerts com practicable en el Codi d'Accessibilitat (Decret 135/1995) |
| NO ACCESSIBLE | Incompleix un o més paràmetres establerts pels criteris anteriors. |
| CONVERTIBLE | Itinerari, instal·lació o servei que mitjançant modificacions d'escassa entitat i baix cost que no afectin la seva configuració essencial, es pot transformar, almenys, en practicable. |
| ALTRES | Si cap de les definicions anteriors es correspon amb la situació existent. Cal fer breu descripció |

Per a poder qualificar un element com accessible cal que s'hi arribi des de l'accés amb un itinerari accessible.

Per a poder qualificar un element com practicable cal que s'hi arribi des de l'accés amb un itinerari practicable

**DIAGNÒSTIC D'ACCESSIBILITAT**
**Annex informatiu**

**89 B**

PARAMETRES D'ALTRES NORMATIVES

**DB SUA 1 Seguridad frente al riesgo de caídas**

1. Resbaladicidad de los suelos

**Tabla 1.2 Clase exigible a los suelos en función de su localización**

| Localización y características del suelo | Clase |
|---|---|
| Zonas interiores secas | |
| - superficies con pendiente menor que el 6% | 1 |
| - superficies con pendiente igual o mayor que el 6% y escaleras | 2 |
| Zonas interiores húmedas, tales como las entradas a los edificios desde el espacio exterior (1), terrazas cubiertas, vestuarios, baños, aseos, cocinas, etc. | |
| - superficies con pendiente menor que el 6% | 2 |
| - superficies con pendiente igual o mayor que el 6% y escaleras | 3 |
| Zonas exteriores. Piscinas (2). Duchas. | 3 |

(1) Excepto cuando se trate de accesos directos a *zonas de uso restringido*.

(2) En zonas previstas para usuarios descalzos y en el fondo de los vasos, en las zonas en las que la profundidad no exceda de 1,50 m.

4. Escaleras y rampas

**Tabla 4.1 Escaleras de *uso general*. Anchura útil mínima de tramo en función del uso**

| Uso del edificio o zona | Anchura útil mínima (m) en escaleras previstas para un número de personas: | | | |
|---|---|---|---|---|
| | ≤ 25 | ≤ 50 | ≤ 100 | > 100 |
| *Residencial Vivienda*, incluso escalera de comunicación con aparcamiento | 1,00 (1) | | | |
| *Docente* con escolarización infantil o de enseñanza primaria *Pública concurrencia* y *Comercial* | 0,80 (2) | 0,90 (2) | 1,00 | 1,10 |
| *Sanitario* Zonas destinadas a pacientes internos o externos con recorridos que obligan a giros de 90º o mayores | 1,40 | | | |
| Otras zonas | 1,20 | | | |
| Casos restantes | 0,80 (2) | 0,90 (2) | 1,00 | |

(1) En edificios existentes, cuando se trate de instalar un ascensor que permita mejorar las condiciones de accesibilidad para personas con discapacidad, se puede admitir una anchura menor siempre que se acredite la no viabilidad técnica y económica de otras alternativas que no supongan dicha reducción de anchura y se aporten las medidas complementarias de mejora de la seguridad que en cada caso se estimen necesarias.

(2) Excepto cuando la escalera comunique con una zona accesible, cuyo ancho será de 1,00 m como mínimo.

**DB SUA 2 Seguridad frente al riesgo de impacto o de atrapamiento**

1. Impacto

### 1.4 Impacto con elementos insuficientemente perceptibles

1 Las grandes superficies acristaladas que se puedan confundir con puertas o aberturas (lo que excluye el interior de viviendas) estarán provistas, en toda su longitud, de señalización visualmente contrastada situada a una altura inferior comprendida entre 0,85 y 1,10 m y a una altura superior comprendida entre 1,50 y 1,70 m. Dicha señalización no es necesaria cuando existan montantes separados una distancia de 0,60 m, como máximo, o si la superficie acristalada cuenta al menos con un travesaño situado a la altura inferior antes mencionada.

2 Las puertas de vidrio que no dispongan de elementos que permitan identificarlas, tales como cercos o tiradores, dispondrán de señalización conforme al apartado 1 anterior.

Ajuntament del Prat de Llobregat
ÀREA D'URBANISME

PROJECTE:
**PLA D'ACCESSIBILITAT**
**DIAGNOSI EDIFICACIÓ**

TÍTOL DE PLÀNOL:
**CASES D'EN PUIG**
**EMPLAÇAMENT**

ESCALA:
1:1000

ORIENTACIÓ:

DATA:
Desembre 2019

Nº DE PLÀNOL:
**089_01**

MILLORAR CABINA
ASCENSOR

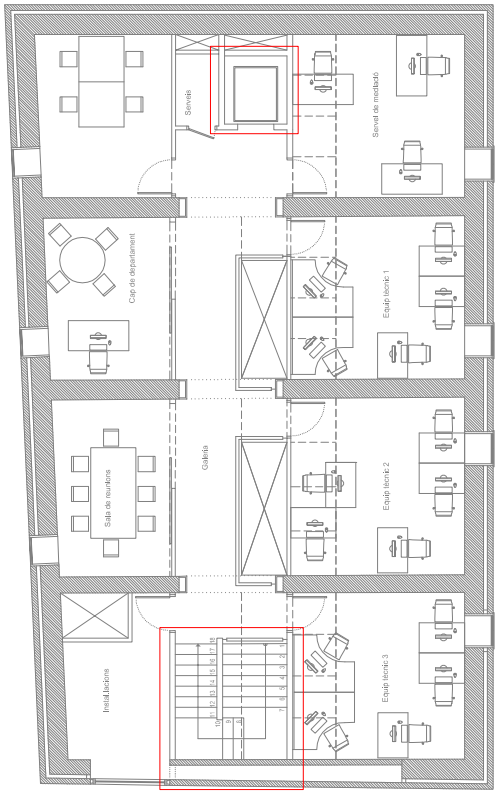


DOTAR ESCALA DE PASSAMÀ
ALS DOS COSTATS

PLANTA PIS

MILLORAR CABINA
ASCENSOR

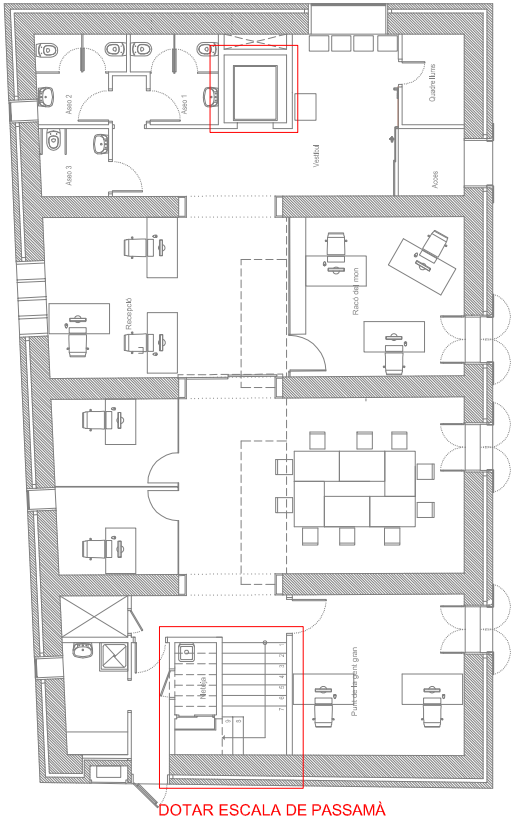


DOTAR ESCALA DE PASSAMÀ
ALS DOS COSTATS

PLANTA BAIXA

Ajuntament del Prat de Llobregat
ÀREA D'URBANISME

PROJECTE:
**PLA D'ACCESSIBILITAT**
**DIAGNOSI EDIFICACIÓ**

TÍTOL DE PLÀNOL:
**CASES D'EN PUIG**
**PLANTES**

ESCALA:
1:200

ORIENTACIÓ:

DATA:
Desembre 2019

Nº DE PLÀNOL: **089_02**

# DIAGNÒSTIC D'ACCESSIBILITAT
# CEM Julio Méndez

**90** 1

## IDENTIFICACIÓ

Adreça
carrer Riu Guadalquivir 1-13

Coord UTM: 423932, 4574400

Ús
Centre esportiu

Nº de plantes
PB+PP

## DESCRIPCIÓ GENERAL DE L'EDIFICI

Complex esportiu format per pavelló poliesportiu i pistes exteriors. Destinat a la pràctica de l'esport d'equips, sense activitats individuals per abonats.
L'anàlisi s'ha fet a partir de plànols i visita a les instal·lacions de l'equipament.

## DIAGNÒSTIC GENERAL ESTAT ACTUAL

| zona | accessible | Parcialment accessible | Adaptat | Practicable | No accessible | Convertible | Altres |
|---|---|---|---|---|---|---|---|
| | (veure definicions en annex informatiu) | | | | | | |
| ACCESSOS | | | | | | | |
| Principal | | | | | | | |
| Secundari | | | | | | | |
| COMUNICACIONS | | | | | | | |
| Horitzontal | | | | | | | |
| Vertical (esc.) | | | | | | | |
| Vertical (asc.) | | | | | | | |
| SERVEIS HIGIÈNICS | | | | | | | |
| Sanitaris | | | | | | | |
| Vestidors | | | | | | | |
| ALTRES | | | | | | | |
| Mobiliari - equipament | | | | | | | |
| Senyalització | | | | | | | |
| Aparcament | | | | | | | |
| Altres | | | | | | | |
| DIAGNOSI CONJUNTA | | | | | | | |

## NIVELL D'ACCESSIBILITAT RESULTANT (Amb l'execució de les intervencions proposades)

| | accessible | Parcialment accessible | Adaptat | Practicable | No accessible | Convertible | Altres |
|---|---|---|---|---|---|---|---|
| DIAGNOSI CONJUNTA | | | | | | | |

## GRAU INTERVENCIÓ TOTAL (Intervencions prioritàries + posteriors)

| Nivell 1 | Nivell 2 | Nivell 3 | Nivell 4 |
|---|---|---|---|
| [X] | [ ] | [ ] | [ ] |
| (0-10.000 euros) | (10.000-100.000 euros) | 100.000-1.000.000 euros) | (No valorats) |

## VALORACIÓ

| Conceptes | Prioritari | Posterior |
|---|---|---|
| Accessos | | |
| Comunicacions horitzontals | | |
| Comunicacions escales | | 2.000,00 € |
| Comunicacions rampes | | |
| Comunicacions ascensor | | |
| Serveis Higiènics | 5.000,00 € | 1.000,00 € |
| Mobiliari - equipament | | |
| Senyalètica | | |
| Altres | | |
| TOTAL | 5.000,00 € | 3.000,00 € |
| Imprevistos (10% del total) | 500,00 € | 300,00 € |

| | |
|---|---|
| PEM (intervencions prioritàries) | 5.500,00 € |
| PEM (intervencions posteriors) | 3.300,00 € |
| **Preu d'Execució Material TOTAL** | 8.800,00 € |

Dades de la darrera revisió

**Data:** Agost 2020

**Nom:** Laia Visa i Manté, arquitecte

Ajuntament del Prat de Llobregat

## DIAGNÒSTIC D'ACCESSIBILITAT
## CEM Julio Méndez

**90** 2

## ACCÉS

| ADAPTAT (D.135/1995) | ACCESSIBLE (DB SUA) | PRACTICABLE (D.135/1995) |
|---|---|---|
| **Aproximació:** Amplada lliure mínima de 0,9 m. i una alçada lliure d'obstacles de 2,1 m. X<br>En els canvis de direcció l'amplada lliure de pas permet inscriure un cercle de Ø1,50 m X<br>Pendent longitudinal no supera el 8% X<br>El paviment és dur, no lliscant i sense regruixos diferents del gravat de les peces X<br>Pendent transversal inferior al 2% X | | |
| **Accés a l'edifici:** S'admet un desnivell ≤ 2 cm que s'arrodonirà o s'aixamfranarà el cantell a un màxim de 45º. X | **Accés a l'edifici:** No s'admeten graons X | **Accés a l'edifici:** En els edificis amb obligatorietat d'instal·lació d'ascensor, només s'admet l'existència d'un graó, d'alçada ≤ 12cm, a l'entrada de |

## COMUNICACIONS HORITZONTALS

## PARÀMETRES GENERALS

| ADAPTADES (D.135/1995) | ACCESSIBLES (DB SUA) | PRACTICABLES (D.135/1995) |
|---|---|---|
| **Amplada:** ≥ 0,90 m X | **Amplada:** ≥ 1,20 m. S'admeten estretaments puntuals: A ≥ 1,00m per a longitud ≤0,50m i separat 0,65m de canvis direcció /forats de pas X | **Amplada:** ≥ 0,90 m |
| **Alçada:** ≥ 2,10 m, lliure d'obstacles en tot el seu recorregut X | **Alçada:** ≥ 2,20 m en general (2,10m per a ús restringit) X | **Alçada:** ≥ 2,10 m, lliure d'obstacles en tot el seu recorregut |
| **Canvis de direcció:** l'amplada de pas permet inscriure un Ø1,20 m X | **Canvis de direcció:** no es contempla (amplada pas 1,20 m) | **Canvis de direcció:** l'amplada de pas permet inscriure un cercle de Ø 1,20 m. |
| **Espai lliure de gir:** a cada planta. Es pot inscriure un cercle de Ø1,50 m X | **Espai de gir:** Ø ≥ 1,50 m (lliure d'obstacles) a cada planta X<br>* al vestíbul d'entrada (o portal), X<br>* al fons de passadissos de >10m, X<br>* davant ascensors accessibles o espai per a previsió X | |
| **Graons:** No hi ha cap escala ni graó aïllat. X | **Graons:** No hi han graons X | **Graons:** No inclou cap tram d'escala.<br>A les dues bandes d'un graó d'alçada ≤ 14 cm. hi ha un espai lliure pla amb una fondària mínima de 1,20 m. |
| **Paviment:** és no lliscant X | **Paviment:** grau de lliscament segons ús i ubicació (SUA-1)*<br>No conté elements ni peces soltes (graves i sorres) pelfuts-moquetes: encastats o fixats al terra -<br>El sol resistents a la deformació (permeten circulació i arrastrada d'elements pesats, cadires roda, etc, X<br>**Pendent:** ≤ 4% (longitudinal) ≤ 2% (transversal) | |
| | **Senyalització dels itineraris accessibles:** mitjançant símbol internacional d'accessibilitat, SIA i fletxes direccionals. - | |

* Veure Annex informatiu

compleix condició X
no compleix condició -

Ajuntament del Prat de Llobregat

| DIAGNÒSTIC D'ACCESSIBILITAT<br>CEM Julio Méndez | 90 3 |
|---|---|
| COMUNICACIONS HORITZONTALS | PORTES |

| ADAPTADES (D.135/1995) | ACCESSIBLES (DB SUA) | PRACTICABLES (D.135/1995) |
|---|---|---|
| **Amplada:** ≥ 0,80 m les portes de 2 o més fulles, una d'elles serà ≥ 0,80 m [X] | **Amplada:** ≥ 0,80 m (mesurada en el marc i aportada per 1 fulla) (en posició de màx. obertura: amplada lliure de pas reduït el gruix de la fulla ≥ 0,78 m) [X] | **Amplada:** ≥ 0,80 m [ ] |
| **Alçada:** ≥ 2,00 m [X] | Alçada: ≥ 2,00 m [X] | **Alçada:** ≥ 2,00 m [ ] |
| **Espai lliure de gir:** a les dues bandes d'una porta es pot inscriure un Ø1,50 m. (sense ser escombrat per l'obertura de la porta). S'exceptua a l'interior de la cabina de l'ascensor [X] | **Espai de gir:** a les dues bandes d'una porta hi ha un espai horitzontal Ø1,20 m. (sense ser escombrat per l'obertura de la porta) [X] | **Espai lliure de gir:** a les dues bandes d'una porta es pot inscriure un cercle de Ø 1,20 m, sense ser escombrat per l'obertura de la porta . (S'exceptua a l'interior de la cabina de l'ascensor) [ ] |
| **Manetes:** s'accionen mitjançant mecanismes de pressió o palanca. [X] | **Mecanismes d'obertura i tancament:**<br>Altura de col·locació : 0,80m ÷ 1,20m [X]<br>Funcionament a pressió o palanca i maniobrables amb una sola ma, o bé són automàtics [X]<br>Distància del mecanisme d'obertura a cantonada ≥0,30m [ ] | **Manetes:** s'accionen mitjançant mecanismes de pressió o palanca. [ ] |
| **Portes de vidre:**<br>Tenen un sòcol inferior ≥ 0,30m d'alçada, llevat de que el vidre sigui de seguretat. [ ]<br>Visualment te una franja horitzontal d'amplada ≥ 0,05 m, a 1,50 m d'alçada i amb marcat contrast de color. [X] | **Portes de vidre:**<br>Classificació a impacte, com a mínim, (3 B/C 3) [ ]<br>Si no disposen d'elements que permetin la seva identificació (portes, marcs) es senyalitzen segons apartat 1.4 (DB SUA-2)* [ ] | |

* Veure Annex informatiu

compleix condició [X]
no compleix condició [-]

| DIAGNÒSTIC D'ACCESSIBILITAT<br>CEM Julio Méndez | 90 4 |
|---|---|
| COMUNICACIONS VERTICALS | RAMPES |

NO HI HAN RAMPES INTERIORS [X]

| ADAPTADES (D.135/1995) | ACCESSIBLES (DB SUA) | PRACTICABLES (D.135/1995) |
|---|---|---|
| **Pendents longitudinals:**<br>12% trams < 3 m de llargada [ ]<br>≤ 10% trams entre 3 i 10 m de llargada [ ]<br>≤ 8% trams > 10 m de llargada [ ] | **Pendents longitudinals:**<br>≤ 10% trams < 3 m de llargada [ ]<br>≤ 8% trams < 6 m de llargada [ ]<br>4< p ≤ 6% trams < 9 m de llargada [ ] | **Pendents longitudinals:**<br>12% trams ≤ 10 m. de llargada [ ] |
| **Pendent transversal:** ≤ 2% en rampes exteriors [ ] | **Pendent transversal:** ≤ 2% [ ] | **Pendent transversal:** ≤ 2% en rampes exteriors [ ] |
| **Trams:** La llargada de cada tram és ≤ 20 m. [ ]<br>Al inici i al final de cada tram de rampa hi ha un replà de 1,50 m de llargada mínima. [ ]<br>En la unió de trams de diferent pendent es col·loquen replans [ ] | **Trams:** llargada màxima tram ≤ 9 m. amplada ≥ 1,20m rectes o amb radi de curvatura ≥ 30m [ ]<br>Al inici i al final de cada tram hi ha una superfície horitzontal ≥ 1,20m de long. en la direcció de la rampa [ ] | **Trams:** En els dos extrems d'una rampa hi ha un espai lliure amb una fondària de 1,20 m. [ ] |
| **Replans:** Els replans intermedis tenen una llargada mínima de 1,50 m en la direcció de circulació. [ ] | **Replans:** entre trams d'una mateixa direcció: amplada ≥ la de la rampa longitud ≥ 1,50 m (mesurada a l'eix) [ ]<br>Entre trams amb canvi de direcció: l'amplada de la rampa no es redueix [ ]<br>Els passadissos d'amplada < 1,20m i les portes es situen a > 1,50m de l'arrencada d'un tram [ ] | **Replans:** (als dos extrems d'una rampa hi ha un espai lliure amb una fondària de 1,20 m) [ ] |
| **Barreres protecció:** a ambdós costats [ ] | **Barreres protecció:** desnivell > 0,55m [ ] | **Barreres protecció:** a ambdós costats [ ] |
| **Passamans:** situats a una alçada entre 0,90 i 0,95 m [ ]<br>Amb disseny anatòmic (permet adaptar la ma) [ ]<br>Amb una secció igual o equivalent a la d'un tub rodó de ø entre 3 i 5 cm [ ]<br>Separat ≥ 4 cm dels paraments verticals. [ ] | **Passamans**: per a rampes amb: p ≥ 6% i desnivell > 18,5 cm. [ ]<br>Continus i als dos costats a una altura entre 0,90 m - 1,10 m, i un altre a una altura entre 0,65 0,75 m [ ]<br>Trams de rampa de l > 3 m [ ]<br>Prolongació horitzontal dels passamans > 0,30 m en els extrems [ ]<br>Són continus, ferms i es podran agafar fàcilment [ ]<br>Separats del parament ≥ 0,04 m [ ]<br>El sistema de subjecció no interfereix el pas continu de la ma [ ] | **Passamans:** com a mínim a un costat situats a una alçada entre 0,90 i 0,95 m [ ] |
| **Elements de protecció lateral:** es disposa longitudinalment amb una alçària ≥ 10 cm per sobre del terra (evitar la sortida accidental de rodes i bastons) [ ] | **Elements de protecció lateral:** per als costats oberts de les rampes amb p ≥ 6% i desnivell > 18,5 cm i amb una alçària ≥ 10 cm [ ] | |

compleix condició [X]
no compleix condició [-]

# DIAGNÒSTIC D'ACCESSIBILITAT
# CEM Julio Méndez

**90 5**

## COMUNICACIONS VERTICALS

## ASCENSOR

DB SUA: Obligatori per accedir a plantes amb elements accessibles, o alçada superior a dues plantes, o més de 200 $m^2$,o "ús públic" de més de 100 $m^2$. Si no hi ha accés per una rampa.

**OBLIGATORI** [X] **EXISTENT** [X] **NO DISPOSA D'ASCENSOR** [ ]

| ADAPTATS (D.135/1995) | ACCESSIBLES (DB SUA)* | PRACTICABLES (D.135/1995) |
|---|---|---|
| **Dimensions cabina:** sentit d'accés ≥ 1,40 m, sentit perpendicular ≥ 1,10 m [X] | **Dimensions mínimes de cabina:**<br>- Su ≤ 1000m2 (exclosa planta accés)<br>*1 porta o 2 enfrontades: 1,00 x 1,25m [ ]<br>*2 portes en angle: 1,40 x 1,40m [ ]<br>- Su > 1000m2 (exclosa planta accés)<br>*1 porta o 2 enfrontades: 1,10 x 1,40m [X]<br>*2 portes en angle: 1,40 x 1,40m | **Dimensions cabina:** sentit d'accés ≥ 1,20 m, sentit perpendicular ≥ 0,90 m, superfície ≥ 1,20 $m^2$. [ ] |
| | **Accés en planta:**<br>Portes de color contrastat amb parets [X]<br>Espai lliure sense obstacles ni pendent de Ø1,50 m [X]<br>Separació entre cabina i replà ≤2 cm [ ] | |
| **Portes de la cabina:** són automàtiques [X]<br>**Portes del recinte:** són automàtiques [X]<br>**Amplada portes:** ≥ 0,80 m. davant de les portes es pot inscriure un Ø1,50 m [X] | **Portes:**<br>Seran automàtiques i correderes [X]<br>Ample de pas de 80cm [X]<br>Temps de 20 s. de portes obertes i boto de tancament de portes [ ]<br>Equipades amb sensor de detecció de persones entre 25 i 180 cm [ ] | **Portes de la cabina:** són automàtiques [ ]<br>**Portes del recinte:** manuals o automàtiques [ ]<br>**Amplada portes:** ≥ 0,80 m. davant de les portes es pot inscriure un Ø1,20 m sense ser escombrat per l'obertura de la porta [ ] |
| **Botoneres:** Alçada de col·locació: entre 1,00 i 1,40 m respecte al terra. Tenen la numeració en Braille o en relleu [X] | **Botoneres:**<br>Botons ≥Ø3 cm, color contrastat, Braille i alt relleu ≥0,8 mm [X]<br>Botons de planta entre 90 i 110 cm respecte al terra i prop de la porta [X]<br>Botons de cabina entre 90 i 120 cm respecte al terra i a ≥40 cm de la cantonada [-]<br>Alarma amb senyal lluminosa i enllaç amb bucle magnètic [ ] | **Botoneres:** Alçada de col·locació: entre 1,00 i 1,40 m respecte al terra. [ ] |
| **Passamans:** La cabina en disposa a una alçada entre 0,90 i 0,95 m. [X]<br>Amb disseny anatòmic (permet adaptar la ma) [X]<br>Amb una secció igual o equivalent a la d'un tub rodó de Ø entre 3 i 5 cm [X]<br>Separat ≥ 4 cm dels paraments verticals. [X] | **Passamans:** [X]<br>Perimetral a 90 cm d'alçada<br>**Mirall:** [X]<br>En ascensors ≤Ø150 cal mirall enfrontat a la porta. Cantell inferior entre 30-90 cm | |
| **Senyalització**: - Indicació del nombre de cada planta amb número en alt relleu (dimensió x 10 cm) [-]<br>Col·locat a una alçada d'1,40m des del terra (al costat de la porta de l'ascensor) [-] | **Senyalització:** - mitjançant símbol internacional d'accessibilitat, SIA [-]<br>Fora i dins de cabina senyalització visual de planta i sentit de desplaçament [-]<br>En cabina senyal sonora de planta, sentit de desplaçament i obertura-tancament de potes [-] | |

* Remet al compliment de la norma UNE EN 81-70:2004 "Accessibilitat a los ascensores de personas, incluyendo personas con discapacidad".

compleix condició [X]
no compleix condició [-]

Ajuntament del Prat de Llobregat

| DIAGNÒSTIC D'ACCESSIBILITAT<br>CEM Julio Méndez | 90 6 |
|---|---|

## COMUNICACIONS VERTICALS: ESCALES

| ADAPTADES (D.135/1995) | | | ACCESSIBLES (DB SUA) | | |
|---|---|---|---|---|---|
| **Amplada** | ≥ 1,00 m | X | **Amplada** | En funció de l'ús i del nombre de persones, taula 4.1 SUA-1 | |
| | | | | ≥ 1,00m si comunica amb una zona accessible | X |
| **Altura de pas** | ≥ 2,10 m | X | **Altura de pas** | ≥ 2,20 m | X |
| **Graons** | Frontal F ≤ 0,16m | - | **Graons** | Frontal 0,13 ≤ F ≤ 0,175m | X |
| | Estesa, E ≥ 0,30m | X | | Estesa, E ≥ 0,28m | X |
| | Si la projecció en planta no és recta, l'estesa, E ≥ 0,30m a 0,40m de la part interior | | | 0,54m ≤ 2F +E ≤ 0,70m (al llarg de tota l'escala) | X |
| | | | | Els graons no tenen ressalts (bocel) | X |
| | L'estesa no presenta discontinuïtats quan s'uneix amb l'alçària (no tenen ressalts) | X | | Graons amb frontal , vertical o formant un angle ≤ 15º amb la vertical, (per a edificis sense itinerari accessible alternatiu) | X |
| **Trams:** | Nombre de graons seguits ≤ 12. | X | **Trams:** | Salva una altura ≤ 2,25m | X |
| | | | | Són rectes, corbats o mixtes (veure apartat 4.2.2 SUA-1, els usos pels quals només són rectes)* | X |
| | | | | Entre dues plantes consecutives d'una mateixa escala tots els graons tenen el mateix frontal | X |
| | | | | Entre dos trams consecutius de plantes diferents el frontal varia com a màxim ±10mm | |
| | | | | Tots els graons dels trams rectes tenen la mateixa estesa | X |
| **Replans:** | Els replans intermedis tindran una llargada ≥ 1,20 m. | - | **Replans:** | Entre trams d'una mateixa direcció: amplada ≥ la de l'escala longitud ≥ 1,00 m (mesurada a l'eix) | X |
| | | | | Entre trams amb canvi de direcció: l'amplada de l'escala no es redueix | - |
| | | | | Els passadissos d'amplada < 1,20m i les portes es situen a ≥ 0,40m de l'arrencada d'un tram | X |
| | | | **Replans de planta:** | Senyalització visual i tàctil amb franja de paviment en l'arrencada dels trams. (0,80m de longitud en el sentit de la marxa; amplada la de l'itinerari i gravat direccional perpendicular a l'eix de l'escala) | - |
| **Barreres de protecció, Passamans i Elements protectors:** | Passamans a ambdós costats | | **Barreres de protecció, Passamans i Elements protectors:** | Col·locació 1 costat | X |
| | Situats a una alçada entre 0,90 i 0,95 m | X | | Col·locació 2 costats escales amb desnivell > 0,55m i amplada > 1,20m o quan no hi hagi ascensor alternatiu | |
| | Amb disseny anatòmic (permet adaptar la ma) i amb una secció igual o equivalent a la d'un tub rodó de ø entre 3 i 5 cm | X | | Passamà intermedi: trams amplada > 4m | |
| | | | | Altura de col·locació entre 0,90m i 1,10m | X |
| | Separat ≥ 4 cm dels paraments verticals. | X | | Seran ferms i es podran agafar fàcilment, | X |
| | | | | Separats del parament ≥ 0,04m | X |
| | | | | El sistema de subjecció no interferirà el pas continu de la ma. | X |

* Veure Annex informatiu

complex condició X
no compleix condició -

# DIAGNÒSTIC D'ACCESSIBILITAT
# CEM Julio Méndez

**90** 7

## SERVEIS HIGIÈNICS - pavelló

### ADAPTATS (D.135/1995)

#### Cambra higiènica

| | |
|---|---|
| **Portes:** Amplada mínima de 0,80 m. | X |
| Obertura: cap l'exterior o ser corredisses | - |
| Les manetes s'accionen mitjançant mecanismes de pressió o palanca. | X |
| **Espai lliure de gir:** es pot inscriure un Ø1,50 m. entre 0 i 0,7 m. | X |
| **Espai d'apropament lateral:** al vàter, banyera, dutxa, bidet i el frontal al rentamans serà de 0,8 m. com a mínim | X |
| **Rentamans:** sense peu ni mobiliari inferior | X |
| **Barres de suport:** Disposa de dues barres de suport a una alçada entre 0,7 i 0,75 m. | X |
| La barra del costat d'apropament és batent | X |
| **Miralls:** amb cantell inferior a 0,9 m. del terra | |
| **Accessoris i mecanismes** a una alçada entre 0,4 i 1,4 m. | X |
| **Aixetes:** amb accionament de pressió o palanca | X |
| Paviment: no lliscant | X |
| Senyalització: Indicadors de serveis homes o dones de lectura tàctil i senyalització sobre la maneta en alt relleu H pels homes i D per les dones | - |

#### Vestidors

| | |
|---|---|
| **Portes:** Amplada mínima de 0,80 m. | X |
| Obertura cap l'exterior o ser corredisses | |
| Les manetes s'accionen mitjançant mecanismes de pressió o palanca. | X |
| **Espai lliure de gir:** es pot inscriure un Ø1,50 m. sense ser escombrat per l'obertura de la porta | X |
| **Espai d'apropament lateral:** a taquilles, bancs, dutxes i mobiliari en general de 0,8 m. com a mínim | X |
| **Espai de circulació:** te una amplada mínima de 0,9 m. | X |
| **Dutxa:** amb espai d'utilització de dimensions mínimes 0,8 m. d'amplada i 1,2 de fondària a més de l'espai d'apropament lateral. | X |
| La base de la dutxa està enrasada amb el paviment | X |
| Disposa d'un seient abatible fixat al costat curt de l'espai de 0,4*0,4 m. | - |
| Disposa de dues barres de suport a una alçada entre 0,7 i 0,75 m. | - |
| La barra del costat d'apropament és batent | |
| Els accessoris i mecanismes estan a una alçada entre 0,4 i 1,4 m. | |
| Les aixetes tenen accionament de pressió o palanca | X |
| Les aixetes estan situades al centre del costat llarg a una alçada respecte el terra d'entre 0,9 i 1,2 m. | |
| El paviment és no lliscant | X |
| **Vestidors:** existeix un espai que es pugui tancar d'unes dimensions on es pot inscriure un Ø1,50 m. sense ser escombrat per l'obertura de la porta | - |
| **Senyalització:** Indicadors de serveis homes o dones de lectura tàctil i senyalització sobre la maneta en alt relleu H | - |

### ACCESSIBLES (DB SUA)

#### Cambra higiènica

| | |
|---|---|
| Comunicat amb un itinerari accessible | X |
| **Espai de gir** Ø1,50m lliure d'obstacles | X |
| **Portes:** compleixen condicions d'itinerari accessible | X |
| Abatibles cap al exterior o correderes | - |
| **Barres de recolzament, mecanismes i accessoris** diferenciats cromàticament | X |

#### Vestidors

| | |
|---|---|
| Comunicat amb un itinerari accessible | X |
| **Espai de circulació:** ample de pas ≥1,20m en bateries de lavabos, dutxes, vestidors, espais de taquilles,... | X |
| **Espai de gir** Ø1,50m lliure d'obstacles | X |
| **Portes:** compleixen condicions d'itinerari accessible | - |
| Les portes de cabines accessibles són abatibles cap al exterior o correderes | - |
| **Dutxes:** per usuaris amb cadires de rodes espai de 0,80x1,20m | - |
| Si es en recinte tancat, espai de gir de Ø1,50m lliure d'obstacles | |
| **Barres de recolzament, mecanismes, accessoris i seient** diferenciats cromàticament | |

#### Equipament de sanitaris i vestidors

| | |
|---|---|
| **Lavabo:** espai lliure inferior ≥0,7x0,5 m, sense pedestal | X |
| **Inodor:** alçada seient entre 0,45 i 0,50 m | - |
| Espai de transferència lateral ≥0,8x0,75 m. | X |
| En ús públic, espai de transferència als dos costats | - |
| Barres horitzontals als dos costats separades 65-70cm | X |
| Mecanismes de descàrrega a pressió o palanca, amb polsadors de gran superfície | - |
| **Dutxa:** terra enrassat amb pendent ≤2% | X |
| Disposa de seient abatible i amb respatllers de seient ≥0,4x0,4x0,45 m | - |
| Espai de transferència lateral ≥0,8 m al costat del seient. | - |
| Al costat del seient barres horitzontals perimetrals en almenys dues parets que facin cantonada i barra vertical a 60 cm de la cantonada o del respatller del seient | - |
| **Urinari:** si hi ha més de 5 ut. com a mínim una te l'alçada entre 0,3 i 0,4 m | |
| **Barres de recolzament:** secció Ø30-40 mm, separades 45-55 mm del parament | X |
| Al costat del seient barres horitzontals perimetrals en almenys dues parets que facin cantonada i barra vertical a 60 cm de la cantonada o del respatller del seient | - |
| Horitzontals a una alçada entre 70-75 cm, longitud ≥70 cm, abatibles al costat de la transferència | X |
| **Griferia**: automàtica dotada de sensors de presència o manual tipus monomando amb palanca llarga tipus gerontològic. | - |
| Abast horitzontal des de seient ≤60 cm | |
| **Mirall:** alçada cantell inferior ≤90 cm, o orientable fins 10% sobre la vertical | |

compleix condició X
no compleix condició -

# DIAGNÒSTIC D'ACCESSIBILITAT
# CEM Julio Méndez

**90** 7'

## SERVEIS HIGIÈNICS - futbol

### ADAPTATS (D.135/1995)

#### Cambra higiènica

- **Portes:** Amplada mínima de 0,80 m. ☐
- Obertura: cap l'exterior o ser corredisses ☐
- Les manetes s'accionen mitjançant mecanismes de pressió o palanca. ☐
- **Espai lliure de gir:** es pot inscriure un Ø1,50 m. entre 0 i 0,7 m. ☐
- **Espai d'apropament lateral:** al vàter, banyera, dutxa, bidet i el frontal al rentamans serà de 0,8 m. com a mínim ☐
- **Rentamans:** sense peu ni mobiliari inferior ☐
- **Barres de suport:** Disposa de dues barres de suport a una alçada entre 0,7 i 0,75 m. ☐
- La barra del costat d'apropament és batent ☐
- **Miralls:** amb cantell inferior a 0,9 m. del terra ☐
- **Accessoris i mecanismes** a una alçada entre 0,4 i 1,4 m. ☐
- **Aixetes:** amb accionament de pressió o palanca ☐
- Paviment: no lliscant ☐
- Senyalització: Indicadors de serveis homes o dones de lectura tàctil i senyalització sobre la maneta en alt relleu H pels homes i D per les dones ☐

#### Vestidors

- **Portes:** Amplada mínima de 0,80 m. ☐
- Obertura cap l'exterior o ser corredisses ☐
- Les manetes s'accionen mitjançant mecanismes de pressió o palanca. ☐
- **Espai lliure de gir:** es pot inscriure un Ø1,50 m. sense ser escombrat per l'obertura de la porta ☐
- **Espai d'apropament lateral:** a taquilles, bancs, dutxes i mobiliari en general de 0,8 m. com a mínim ☐
- **Espai de circulació:** te una amplada mínima de 0,9 m. ☐
- **Dutxa:** amb espai d'utilització de dimensions mínimes 0,8 m. d'amplada i 1,2 de fondària a més de l'espai d'apropament lateral. ☐
- La base de la dutxa està enrasada amb el paviment ☐
- Disposa d'un seient abatible fixat al costat curt de l'espai de 0,4*0,4 m. ☐
- Disposa de dues barres de suport a una alçada entre 0,7 i 0,75 m. ☐
- La barra del costat d'apropament és batent ☐
- Els accessoris i mecanismes estan a una alçada entre 0,4 i 1,4 m. ☐
- Les aixetes tenen accionament de pressió o palanca ☐
- Les aixetes estan situades al centre del costat llarg a una alçada respecte el terra d'entre 0,9 i 1,2 m. ☐
- El paviment és no lliscant ☐
- **Vestidors:** existeix un espai que es pugui tancar d'unes dimensions on es pot inscriure un Ø1,50 m. sense ser escombrat per l'obertura de la porta ☐
- **Senyalització:** Indicadors de serveis homes o dones de lectura tàctil i senyalització sobre la maneta en alt relleu H ☐

### ACCESSIBLES (DB SUA)

#### Cambra higiènica

- Comunicat amb un itinerari accessible ☐
- **Espai de gir** Ø1,50m lliure d'obstacles ☐
- **Portes:** compleixen condicions d'itinerari accessible ☐
- Abatibles cap al exterior o correderes ☐
- **Barres de recolzament, mecanismes i accessoris** diferenciats cromàticament ☐

#### Vestidors

- Comunicat amb un itinerari accessible ☐
- **Espai de circulació:** ample de pas ≥1,20m en bateries de lavabos, dutxes, vestidors, espais de taquilles,... ☐
- **Espai de gir** Ø1,50m lliure d'obstacles ☐
- **Portes:** compleixen condicions d'itinerari accessible ☐
- Les portes de cabines accessibles són abatibles cap al exterior o correderes ☐
- **Dutxes:** per usuaris amb cadires de rodes espai de 0,80x1,20m ☐
- Si es en recinte tancat, espai de gir de Ø1,50m lliure d'obstacles ☐
- **Barres de recolzament, mecanismes, accessoris i seient** diferenciats cromàticament ☐

#### Equipament de sanitaris i vestidors

- **Lavabo:** espai lliure inferior ≥0,7x0,5 m, sense pedestal ☐
- **Inodor:** alçada seient entre 0,45 i 0,50 m ☐
- Espai de transferència lateral ≥0,8x0,75 m. ☐
- En ús públic, espai de transferència als dos costats ☐
- Barres horitzontals als dos costats separades 65-70cm ☐
- Mecanismes de descàrrega a pressió o palanca, amb polsadors de gran superfície ☐
- **Dutxa:** terra enrassat amb pendent ≤2% ☐
- Disposa de seient abatible i amb respatllers de seient ≥0,4x0,4x0,45 m ☐
- Espai de transferència lateral ≥0,8 m al costat del seient. ☐
- Al costat del seient barres horitzontals perimetrals en almenys dues parets que facin cantonada i barra vertical a 60 cm de la cantonada o del respatller del seient ☐
- **Urinari:** si hi ha més de 5 ut. com a mínim una te l'alçada entre 0,3 i 0,4 m ☐
- **Barres de recolzament:** secció Ø30-40 mm, separades 45-55 mm del parament ☐
- Al costat del seient barres horitzontals perimetrals en almenys dues parets que facin cantonada i barra vertical a 60 cm de la cantonada o del respatller del seient ☐
- Horitzontals a una alçada entre 70-75 cm, longitud ≥70 cm, abatibles al costat de la transferència ☐
- **Griferia**: automàtica dotada de sensors de presència o manual tipus monomando amb palanca llarga tipus gerontològic. ☐
- Abast horitzontal des de seient ≤60 cm ☐
- **Mirall:** alçada cantell inferior ≤90 cm, o orientable fins 10% sobre la vertical ☐

compleix condició X
no compleix condició -

# DIAGNÒSTIC D'ACCESSIBILITAT
# CEM Julio Méndez

**90** 8

## MOBILIARI I EQUIPAMENT

| ADAPTATS (D.135/1995) | | ACCESSIBLES (DB SUA) | |
|---|---|---|---|
| **Mobiliari** | | | |
| **Elements sortints i/o voladissos superiors a 0,15 m.:** tenen un element fix entre 0 i 0,15 m. d'alçada o estan situats a una alçada superior a 2,1 m. | | | |
| **Elements de comandament:** (polsadors, brunzidors, alarmes i porters electrònics) estan entre 1 i 1,4 m. | | **Mecanismes:** alçada entre 80 i 120 cm si són de comandament i control i entre 40 i 120 cm si són presses de corrent o dades | |
| **Atenció al públic:** té, total o parcialment una alçada màxima respecte el terra de 0,85 m. | - | Distància a racons ≥35 cm | |
| Si disposa solament d'apropament frontal, la part inferior entre 0 i 0,7 m. d'alçada, en una amplada de 0,8 m. com a mínim, està lliure d'obstacles. | - | Contrast cromàtic amb l'entorn | |
| | | Interruptors i polsadors d'alarma de fàcil accionament mitjançant puny tancat, colze i una ma o d'accionament | |
| **Taules:** alçada màxima de 0,8 m. | | **Taulell d'atenció al públic:** | |
| La part inferior entre 0 i 0,7 m. d'alçada, en una amplada de 0,8 m. com a mínim, està lliure d'obstacles. | | Comunicat amb l'accés principal accessible per un itinerari accessible | - |
| **Aparell telefònic:** l'element més alt manipulable està a una alçada màxima de 1,4 m. | | Pla treball ≥0,80 m d'ample i alçada ≤0,85 m | - |
| | | Espai lliure inferior de 0,7x0,8x0,5 m com a mínim | - |
| **Cabina locutori:** aquesta haurà de tenir unes dimensions mínimes de 0,8 m. d'amplada i 1,2 de fondària lliures d'obstacles i el terra queda enrasat amb el paviment circumdant. L'accés te una amplada mínima de 0,8 m. i una alçada mínima de 2,1 m. | | Si hi ha dispositiu de intercomunicació, està dotat amb bucle d'inducció o altre sistema adaptat | |
| **Plaça d'espectador:** per una cadira de rodes te unes dimensions mínimes de 0,8 d'amplada i 1,2 de fondària. | | | |

## SENYALITZACIÓ

| ADAPTADES (D.135/1995) | | | ACCESSIBLES (DB SUA) | |
|---|---|---|---|---|
| **Accessos als edificis** | | | **Accessos als edificis** | Senyalització SIA i bandes visuals tàctils de color contrastat amb el paviment, amb relleu de 5 ± 1 mm. en el interior - |
| | | | **Itineraris** | Bandes a l'arrencada de les escales tindran 80 cm. de longitud en el sentir de la marxa, amplada la de l'itinerari i estries perpendiculars a l'eix - |
| **Ascensors** | Indicació del nombre de cada planta amb número en alt relleu (dimensió x 10 cm) | - | **Ascensors** | Mitjançant símbol internacional d'accessibilitat, SIA - |
| | Col·locat a una alçada d'1,40m des del terra (al costat de la porta de l'ascensor) | - | | Indicació del nombre de la planta en Braille i aràbic en alt relleu col·locat a una alçada entre 0,80m i 1,20m (brancal dret en el sentit de sortida de la cabina) - |
| **Serveis adaptats** | Indicadors de serveis homes o dones de lectura tàctil i senyalització sobre la maneta en alt relleu H pels homes i D per les dones | - | **Serveis accessibles** | Senyalització SIA X |

## PLACES D'APARCAMENT

**DISPOSA D'APARCAMENT PROPI**

PLACES RESERVADES D'ÚS EXCLUSIU

PLACES RESERVADES PÚBLIQUES

| ADAPTADES (D.135/1995) | | ACCESSIBLES (DB SUA) | |
|---|---|---|---|
| Dimensions ≥3,3x4,5m en bateria i ≥2x4,5m en filera | | Pròxima al accés de vianants del aparcament i s'hi comunica amb un itinerari accessible | |
| Espai d'apropament a la porta del conductor Ø1,5m | | | |
| Comunicat amb un itinerari adaptat | | Espai d'aproximació i transferència: lateral ≥1,20m i posterior ≥3,00m | |
| Senyalització vertical i horitzontal | | | |

compleix condició X
no compleix condició -

Ajuntament del Prat de Llobregat

# SITUACIÓ ACTUAL I PROPOSTES
# CEM Julio Méndez



La construcció del pavelló es va finalitzar al 2001, estan en vigor el Codi d'accessibilitat de Catalunya però no el DB-SUA. Les diferents reformes s'han fet seguint la normativa vigent en cada moment.
L'any 2019 es va dotar l'accés de portes automàtiques i pelfut encastat i l'estiu del 2020 s'ha dotat de mostrador d'atenció accessible.
Destinat a la pràctica d'esports de grup, no ofereix activitats individuals a abonats.

## 1. ACCESSOS

Els accessos són a nivell, sense cap ressalt. Estan dotats de portes d'obertura automàtica, amb pelfut encastats i passos amples i amb espais de maniobra.

**No es proposa cap mesura correctora.**

## 2. COMUNICACIONS

### 2.1 Comunicacions horitzontals

Els passadissos fan un ample superior als 1,2 m i en totes les plantes hi ha espais que permeten un gir de Ø1,50 m.
Les portes tenen un ample mínim de 80 cm i la disposició del mobiliari no produeix estretaments de pas.
Per accedir a la sala d'activitats amb l'ascensor cal després circular per l'exterior o per la grada de la pista.

**No es proposa cap mesura correctora. La construcció d'un itinerari interior es considera desproporcionada.**

### 2.2 Comunicacions verticals

L'edifici consta d'escales i ascensor amb parada a tots els nivells.
Les dimensions dels graons permeten considerar les escales accessibles segons el DB-SUA, però no adaptades segons el Codi d'accessibilitat. Una de les escales interiors compta amb passamà als dos costats.
L'ascensor compleix amb la majoria de paràmetres per a ser considerat accessible i adaptat.

**Es proposa dotar les escales de passamà als dos costats.**

## 3. SERVEIS HIGIÈNICS

Hi ha nuclis de sanitaris d'ús públic en cada planta i vestidors per a equips i individuals en planta baixa.
Algun dels vestidors individuals disposa de barres de suport en l'inodor, però la presència d'un plat de dutxa tancat no permet les maniobres.

**Es proposa fer accessibles dos dels vestidors individuals i dotar d'equipament les dutxes dos dels vestidors de grup.**

## 4. MOBILIARI

L'estiu del 2020 s'ha dotat l'equipament d'un taulell d'atenció que es considera accessible.

**No es proposa cap mesura correctora.**

## 5. SENYALITZACIÓ

L'edifici disposa d'elements visuals de senyalització dels diferents espais

**Una diagnosi més completa i les possibles mesures correctores formen part de la Fase 2 del Pla d'accessibilitat**

# DIAGNÒSTIC D'ACCESSIBILITAT
## Annex informatiu

**90 A**

## INSTRUCCIONS PER AL COMPLIMENT DE LA FITXA DE DIAGNÒSTIC D'ACCESSIBILITAT EN EDIFICIS

**Full 1. Identificació i diagnosi general.**
Cal verificar que les dades d'identificació.

**Fulls 2-6. Accés i comunicacions horitzontal i vertical.**
Cal indicar quins dels paràmetres d'accessibilitat es compleixen segons cadascuna de les legislacions vigents.

**Fulls 7-8. Serveis higiènics, mobiliari i equipament.**
Cal indicar quins dels paràmetres d'accessibilitat es compleixen segons cadascuna de les legislacions vigents.

En cas d'existir diversos elements del mateix tipus (escales, ascensors,...) amb característiques diferents, omplir un full per cadascun.
Si cal es poden incloure comentaris per descriure la situació real si aquesta no s'ajusta als paràmetres descrits, o per completar la informació que es considera necessària per a fer la diagnosi.
Si es tracta d'un equipament que ofereix serveis i activitats, cal adjuntar un **llistat dels serveis i activitats amb avaluació del seu grau d'accessibilitat**.

Al final de l'annex s'adjunta un recull dels paràmetres d'altres normatives als que es fa referència en algun dels punts de la fitxa.

## DEFINICIONS

| | |
|---|---|
| ACCESSIBLE | Compleix els principals paràmetres bàsics d'accessibilitat establerts al CTE, SUA 9: Accessibilitat |
| PARCIALMENT ACCESSIBLE | Compleix els principals paràmetres bàsics d'accessibilitat establerts com adaptats en el Codi d'Accessibilitat (Decret 135/1995) i alguns dels d'accessibilitat establerts al CTE, SUA 9: |
| ADAPTAT | Compleix els principals paràmetres bàsics d'accessibilitat establerts com adaptats en el Codi d'Accessibilitat (Decret 135/1995) |
| PRACTICABLE | Compleix els principals paràmetres bàsics d'accessibilitat establerts com practicable en el Codi d'Accessibilitat (Decret 135/1995) |
| NO ACCESSIBLE | Incompleix un o més paràmetres establerts pels criteris anteriors. |
| CONVERTIBLE | Itinerari, instal·lació o servei que mitjançant modificacions d'escassa entitat i baix cost que no afectin la seva configuració essencial, es pot transformar, almenys, en practicable. |
| ALTRES | Si cap de les definicions anteriors es correspon amb la situació existent. Cal fer breu descripció |

Per a poder qualificar un element com accessible cal que s'hi arribi des de l'accés amb un itinerari accessible.

Per a poder qualificar un element com practicable cal que s'hi arribi des de l'accés amb un itinerari practicable

**DIAGNÒSTIC D'ACCESSIBILITAT**
**Annex informatiu**

**90 B**

PARAMETRES D'ALTRES NORMATIVES

**DB SUA 1 Seguridad frente al riesgo de caídas**

1. Resbaladicidad de los suelos

**Tabla 1.2 Clase exigible a los suelos en función de su localización**

| Localización y características del suelo | Clase |
|---|---|
| Zonas interiores secas | |
| - superficies con pendiente menor que el 6% | 1 |
| - superficies con pendiente igual o mayor que el 6% y escaleras | 2 |
| Zonas interiores húmedas, tales como las entradas a los edificios desde el espacio exterior (1), terrazas cubiertas, vestuarios, baños, aseos, cocinas, etc. | |
| - superficies con pendiente menor que el 6% | 2 |
| - superficies con pendiente igual o mayor que el 6% y escaleras | 3 |
| Zonas exteriores. Piscinas (2). Duchas. | 3 |

(1) Excepto cuando se trate de accesos directos a *zonas de uso restringido*.

(2) En zonas previstas para usuarios descalzos y en el fondo de los vasos, en las zonas en las que la profundidad no exceda de 1,50 m.

4. Escaleras y rampas

**Tabla 4.1 Escaleras de *uso general*. Anchura útil mínima de tramo en función del uso**

| Uso del edificio o zona | Anchura útil mínima (m) en escaleras previstas para un número de personas: | | | |
|---|---|---|---|---|
| | ≤ 25 | ≤ 50 | ≤ 100 | > 100 |
| *Residencial Vivienda*, incluso escalera de comunicación con aparcamiento | 1,00 (1) | | | |
| *Docente* con escolarización infantil o de enseñanza primaria *Pública concurrencia* y *Comercial* | 0,80 (2) | 0,90 (2) | 1,00 | 1,10 |
| *Sanitario* Zonas destinadas a pacientes internos o externos con recorridos que obligan a giros de 90º o mayores | 1,40 | | | |
| Otras zonas | 1,20 | | | |
| Casos restantes | 0,80 (2) | 0,90 (2) | 1,00 | |

(1) En edificios existentes, cuando se trate de instalar un ascensor que permita mejorar las condiciones de accesibilidad para personas con discapacidad, se puede admitir una anchura menor siempre que se acredite la no viabilidad técnica y económica de otras alternativas que no supongan dicha reducción de anchura y se aporten las medidas complementarias de mejora de la seguridad que en cada caso se estimen necesarias.

(2) Excepto cuando la escalera comunique con una zona accesible, cuyo ancho será de 1,00 m como mínimo.

**DB SUA 2 Seguridad frente al riesgo de impacto o de atrapamiento**

1. Impacto

### 1.4 Impacto con elementos insuficientemente perceptibles

1 Las grandes superficies acristaladas que se puedan confundir con puertas o aberturas (lo que excluye el interior de viviendas) estarán provistas, en toda su longitud, de señalización visualmente contrastada situada a una altura inferior comprendida entre 0,85 y 1,10 m y a una altura superior comprendida entre 1,50 y 1,70 m. Dicha señalización no es necesaria cuando existan montantes separados una distancia de 0,60 m, como máximo, o si la superficie acristalada cuenta al menos con un travesaño situado a la altura inferior antes mencionada.

2 Las puertas de vidrio que no dispongan de elementos que permitan identificarlas, tales como cercos o tiradores, dispondrán de señalización conforme al apartado 1 anterior.

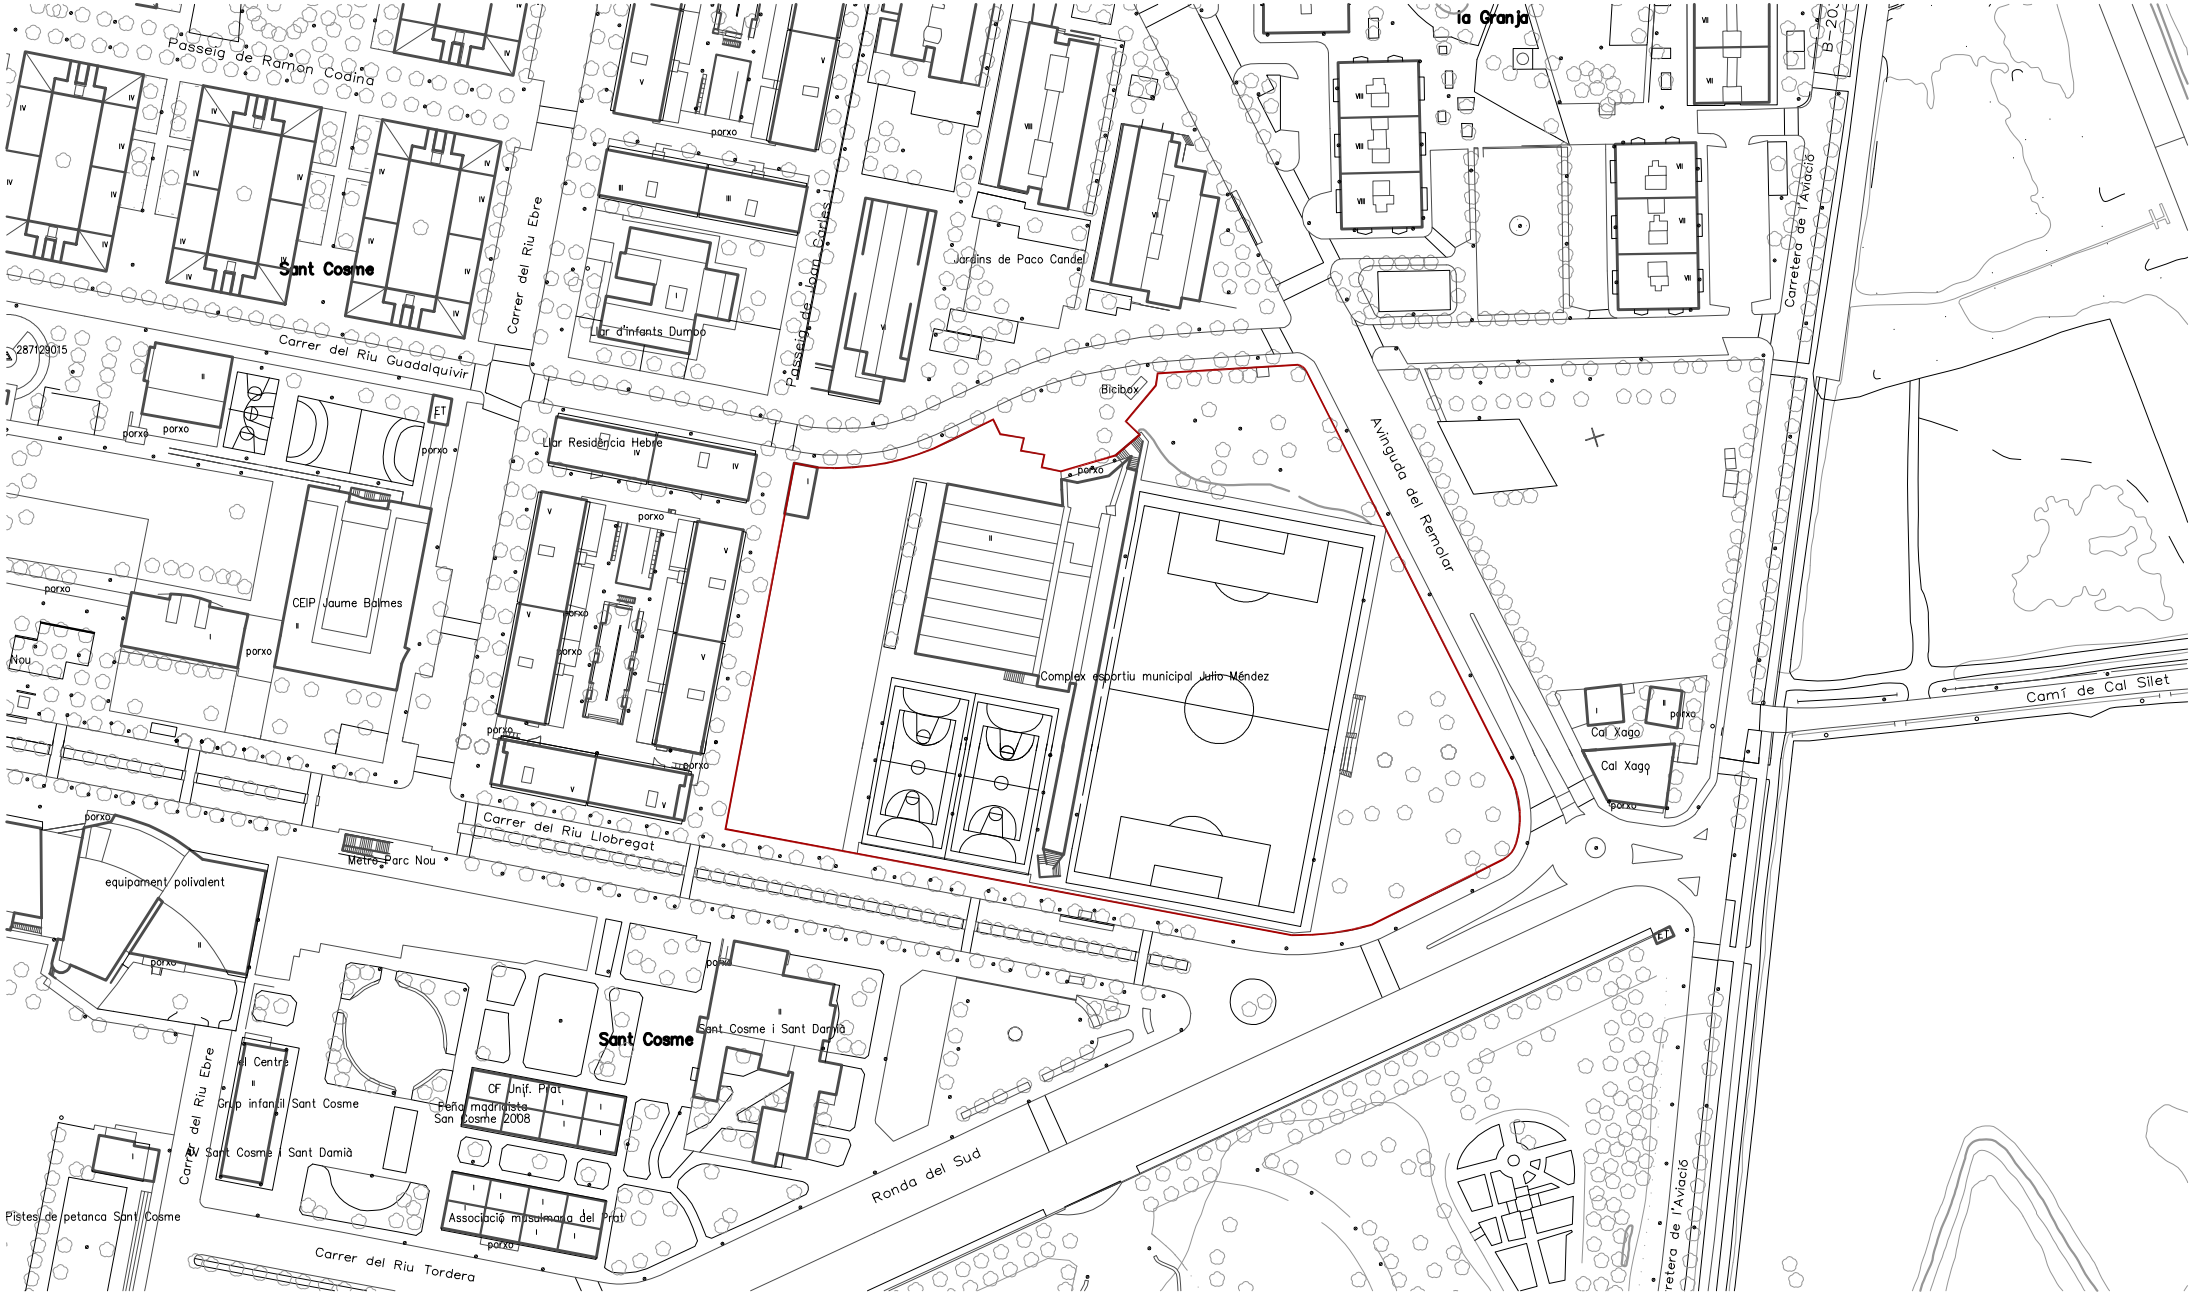


Ajuntament del Prat de Llobregat
ÀREA D'URBANISME

PROJECTE:
**PLA D'ACCESSIBILITAT**
**DIAGNOSI EDIFICACIÓ**

TÍTOL DE PLÀNOL:
**CEM JULIO MÉNDEZ**
**EMPLAÇAMENT**

ESCALA:
1:2000

ORIENTACIÓ: N

DATA:
Desembre 2019

Nº DE PLÀNOL: **090_01**

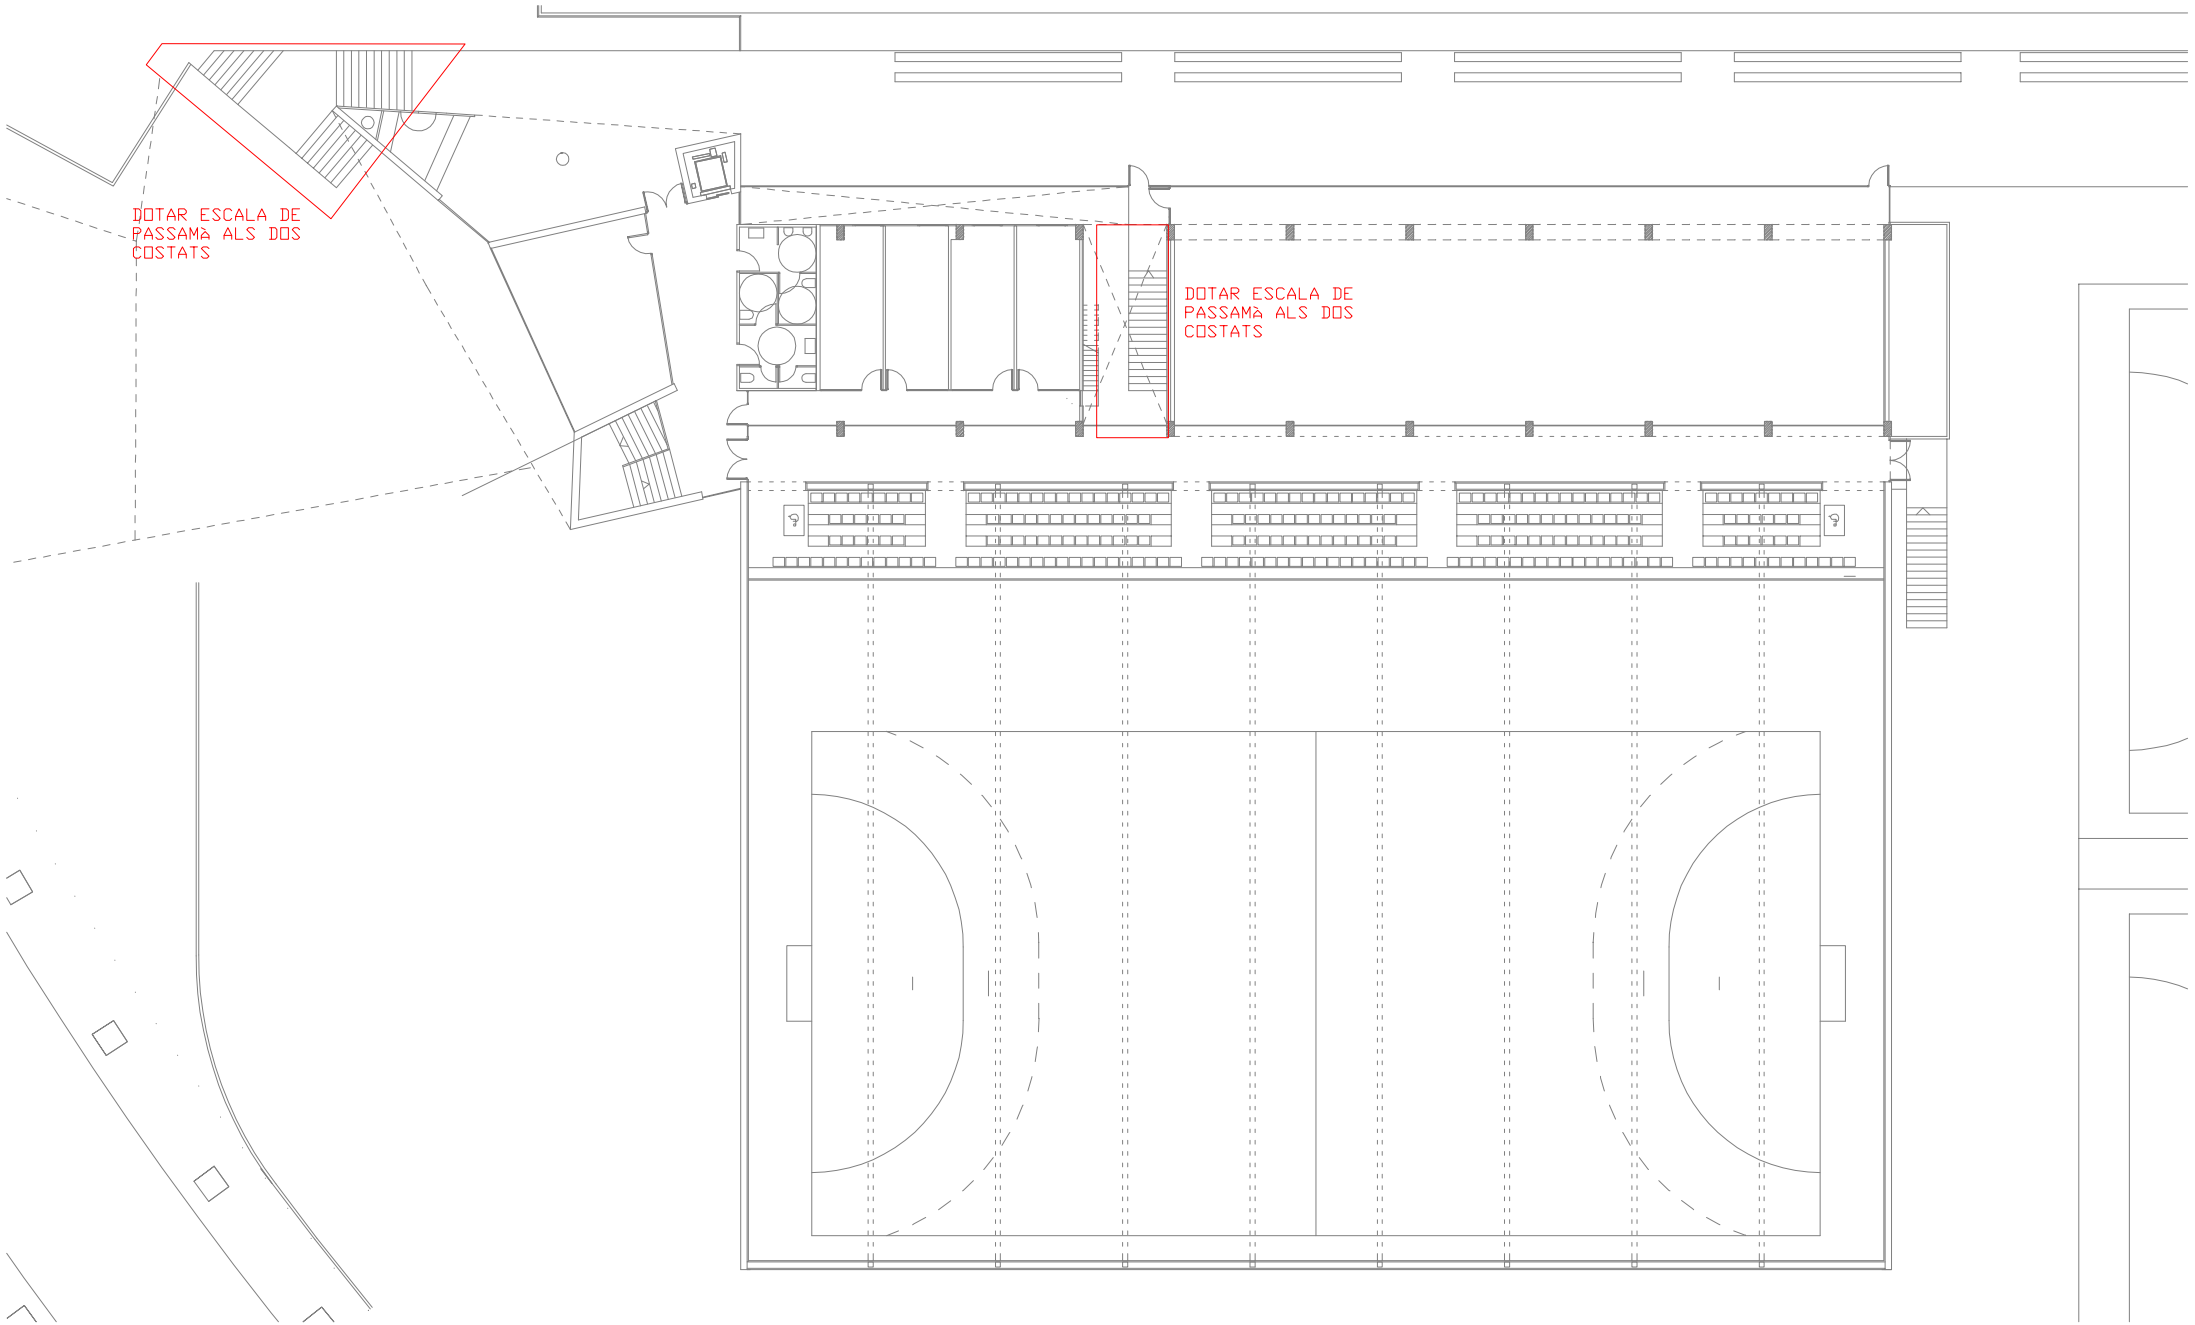


Ajuntament del Prat de Llobregat
ÀREA D'URBANISME

PROJECTE:
**PLA D'ACCESSIBILITAT**
**DIAGNOSI EDIFICACIÓ**

TÍTOL DE PLÀNOL:
**CEM JULIO MÉNDEZ**
**PLANTA PRIMERA**

ESCALA:
1:300

ORIENTACIÓ:

DATA:
Desembre 2019

Nº DE PLÀNOL:
**090_04**

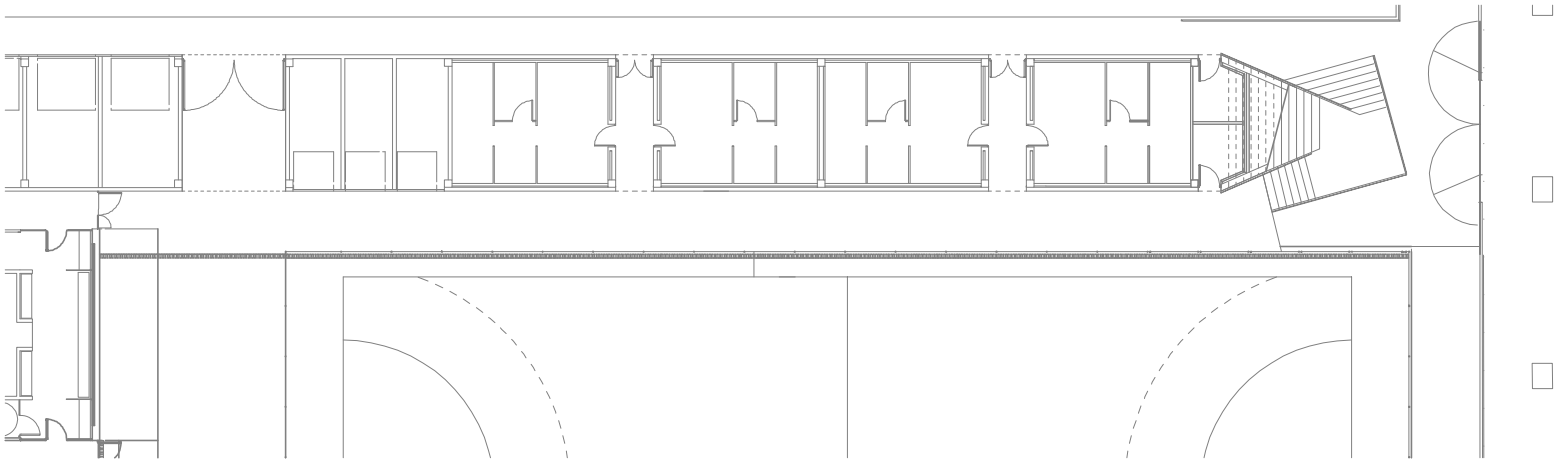

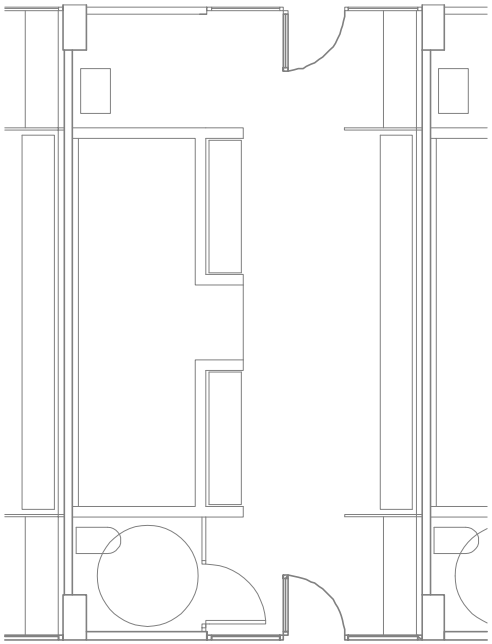

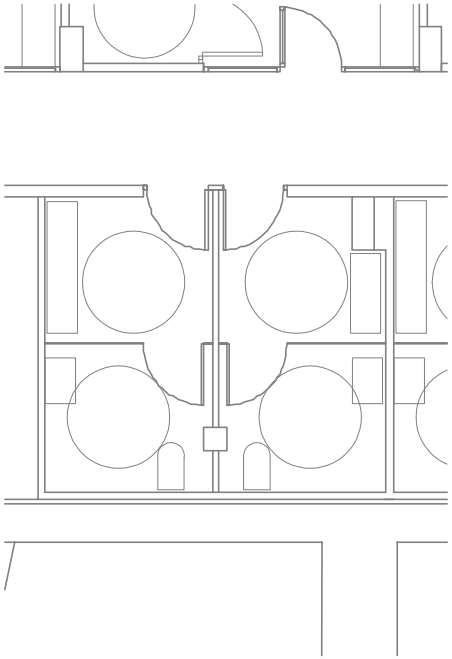

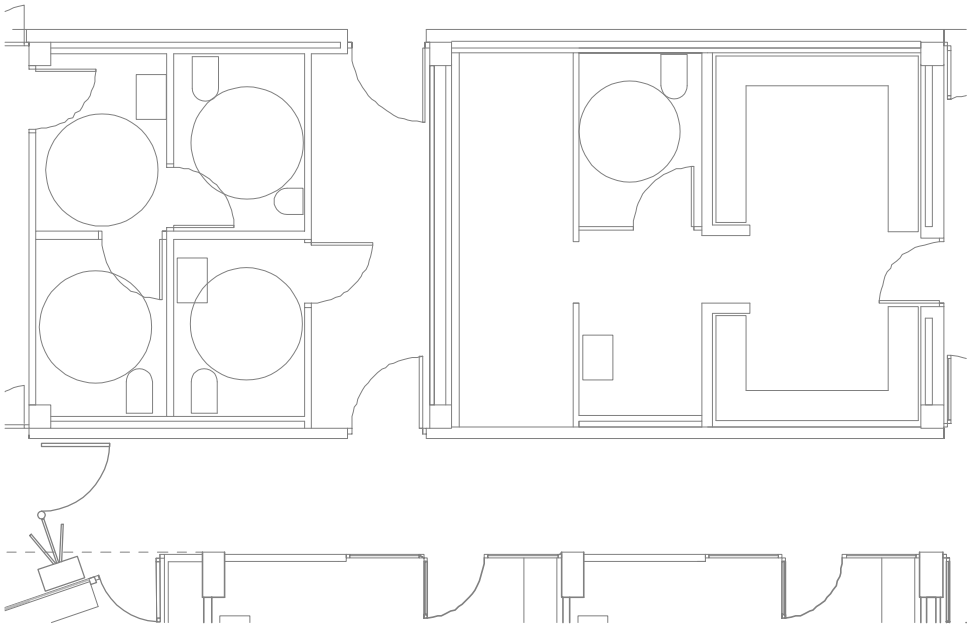

Ajuntament del Prat de Llobregat
ÀREA D'URBANISME

PROJECTE:
**PLA D'ACCESSIBILITAT**
**DIAGNOSI EDIFICACIÓ**

TÍTOL DE PLÀNOL:
**CEM JULIO MÉNDEZ**
**PLANTA BAIXA**

ESCALA:
1:300

ORIENTACIÓ:

DATA:
Desembre 2019

Nº DE PLÀNOL:
**090_03**

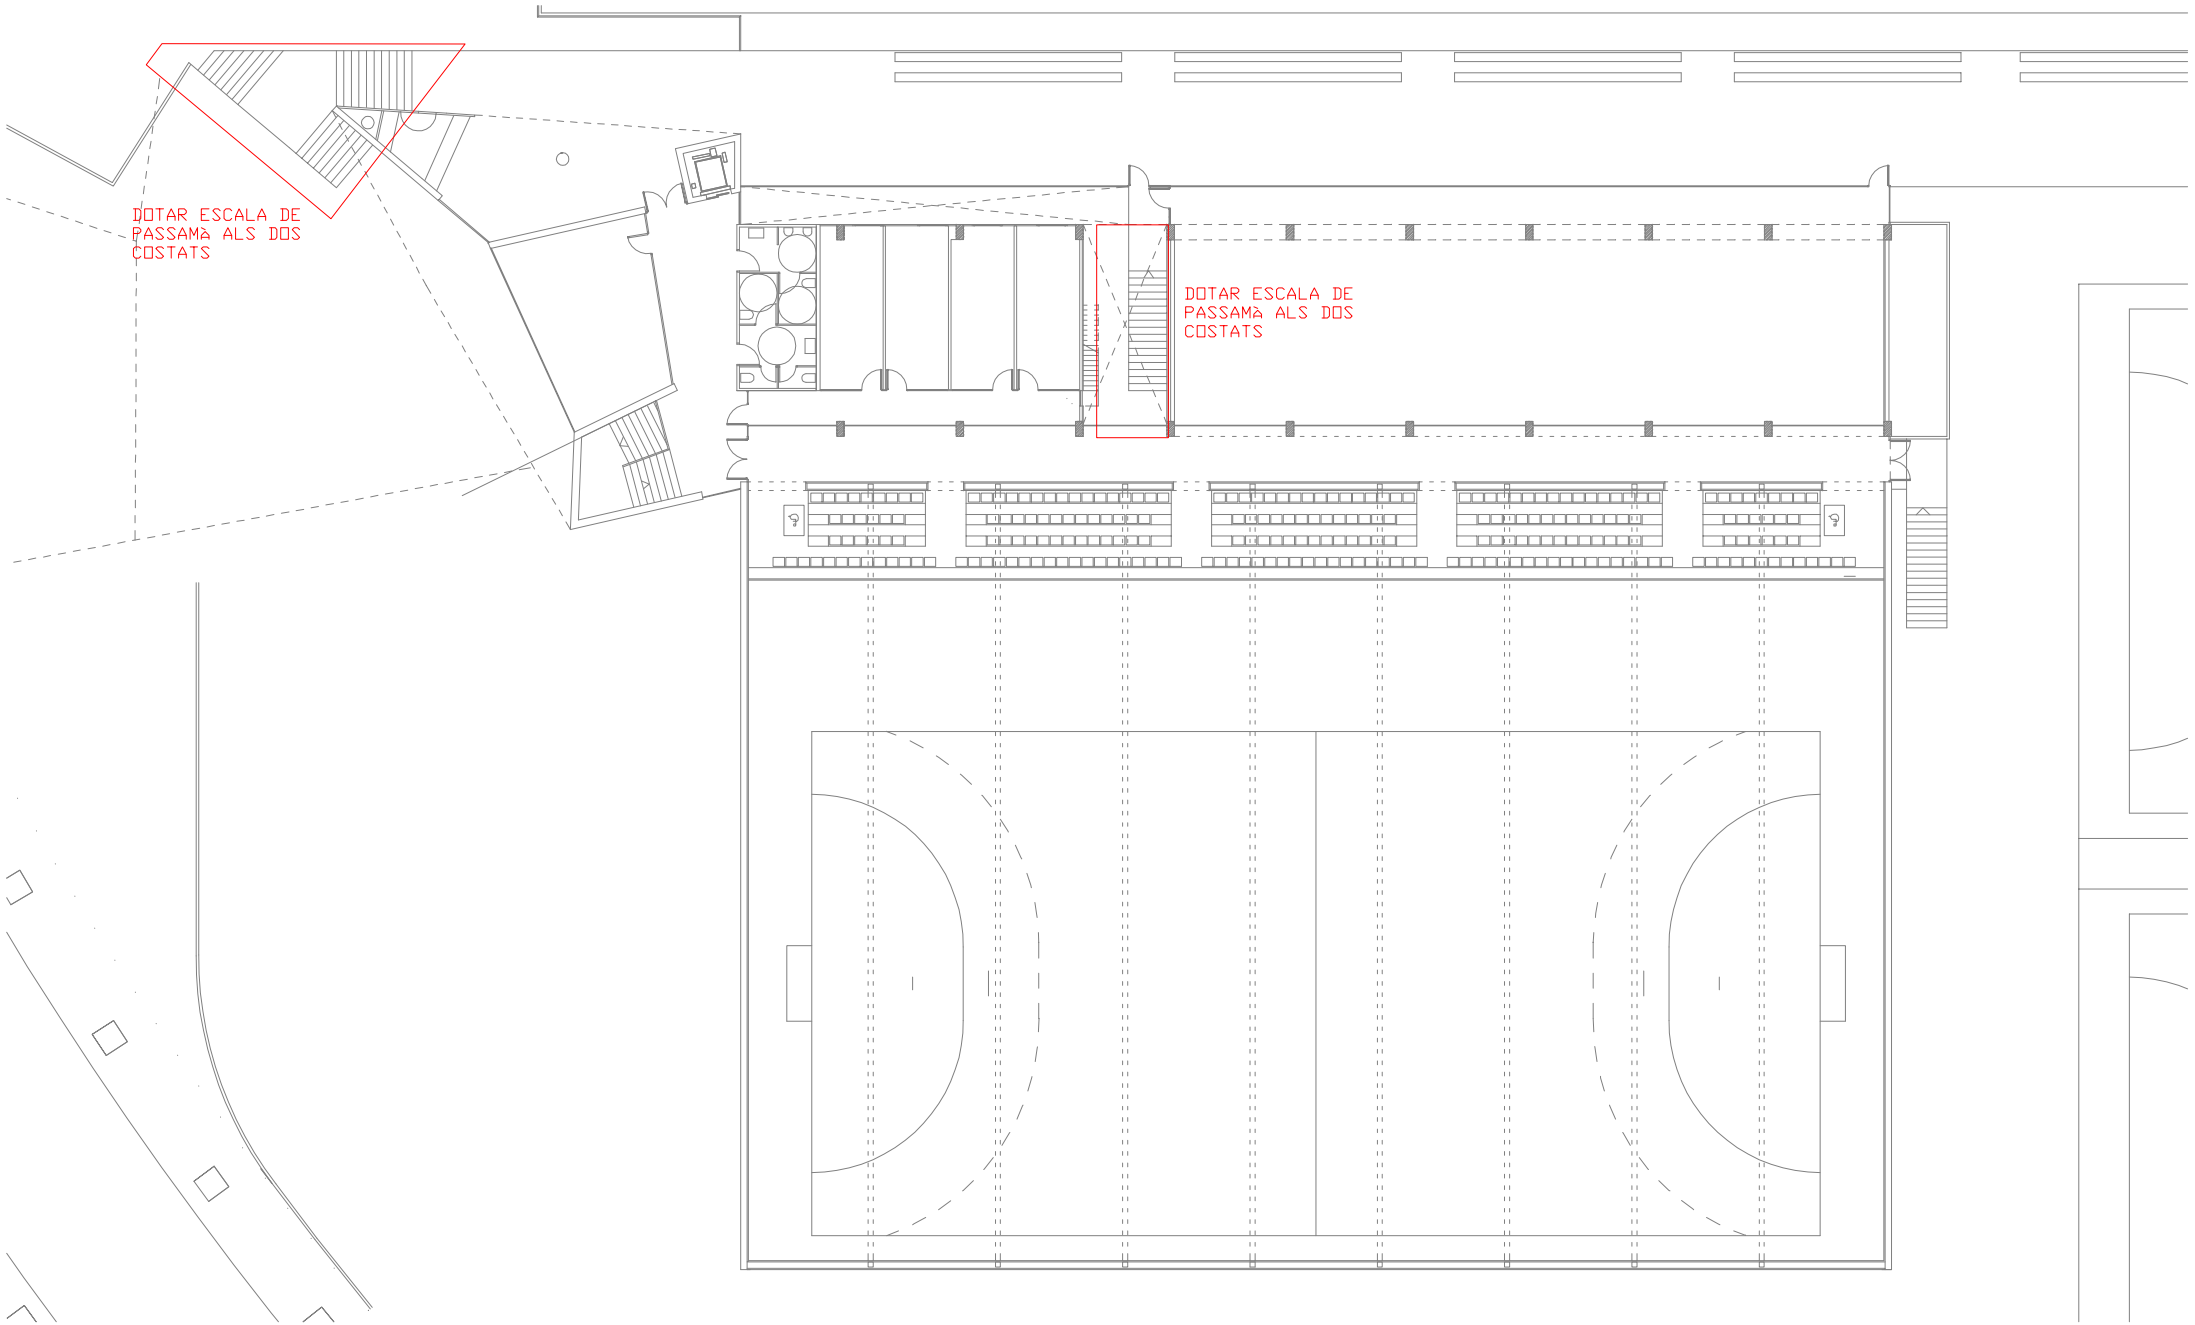


Ajuntament del Prat de Llobregat
ÀREA D'URBANISME

PROJECTE:
**PLA D'ACCESSIBILITAT**
**DIAGNOSI EDIFICACIÓ**

TÍTOL DE PLÀNOL:
**CEM JULIO MÉNDEZ**
**PLANTA PRIMERA**

ESCALA:
1:300

ORIENTACIÓ:

DATA:
Desembre 2019

Nº DE PLÀNOL:
**090_04**

# DIAGNÒSTIC D'ACCESSIBILITAT
# Oficina Municipal de Salut pública i Consum

**91** 1

## IDENTIFICACIÓ

Adreça
carrer Major 23

Coord UTM: 424138, 4575948

Ús
oficina municipal i OMIC

Nº de plantes
PB+2PP

## DESCRIPCIÓ GENERAL DE L'EDIFICI

Edifici entre mitgeres de PB+2PP.
En el moment de fer l'anàlisi s'estaven fent obres de reforma i l'anàlisi s'ha fet sobre plànols.

## DIAGNÒSTIC GENERAL ESTAT ACTUAL

| zona | accessible | Parcialment accessible | Adaptat | Practicable | No accessible | Convertible | Altres |
|---|---|---|---|---|---|---|---|
| | (veure definicions en annex informatiu) | | | | | | |
| ACCESSOS | | | | | | | |
| Principal | | | | | | | |
| Secundari | | | | | | | |
| COMUNICACIONS | | | | | | | |
| Horitzontal | | | | | | | |
| Vertical (esc.) | | | | | | | |
| Vertical (asc.) | | | | | | | |
| SERVEIS HIGIÈNICS | | | | | | | |
| Sanitaris | | | | | | | |
| Vestidors | | | | | | | |
| ALTRES | | | | | | | |
| Mobiliari - equipament | | | | | | | |
| Senyalització | | | | | | | |
| Aparcament | | | | | | | |
| Altres | | | | | | | |
| DIAGNOSI CONJUNTA | | | | | | | |

## NIVELL D'ACCESSIBILITAT RESULTANT (Amb l'execució de les intervencions proposades)

| | accessible | Parcialment accessible | Adaptat | Practicable | No accessible | Convertible | Altres |
|---|---|---|---|---|---|---|---|
| DIAGNOSI CONJUNTA | | | | | | | |

## GRAU INTERVENCIÓ TOTAL (Intervencions prioritàries + posteriors)

Nivell 1 ☐ (0-10.000 euros)
Nivell 2 ☐ (10.000-100.000 euros)
Nivell 3 ☐ 100.000-1.000.000 euros)
Nivell 4 ☐ (No valorats)

## VALORACIÓ

| Conceptes | Prioritari | Posterior |
|---|---|---|
| Accessos | | |
| Comunicacions horitzontals | | |
| Comunicacions escales | | |
| Comunicacions rampes | | |
| Comunicacions ascensor | | |
| Serveis Higiènics | | |
| Mobiliari - equipament | | |
| Senyalètica | | |
| Altres | | |
| TOTAL | 0,00 € | 0,00 € |
| Imprevistos (10% del total) | 0,00 € | 0,00 € |

| | |
|---|---|
| PEM (intervencions prioritàries) | 0,00 € |
| PEM (intervencions posteriors) | 0,00 € |
| **Preu d'Execució Material TOTAL** | 0,00 € |

Dades de la darrera revisió

**Data:** Octubre 2018

**Nom:** Laia Visa i Manté, arquitecte

# DIAGNÒSTIC D'ACCESSIBILITAT
# Oficina Municipal de Salut pública i Consum

**91** 2

## ACCÉS

| ADAPTAT (D.135/1995) | ACCESSIBLE (DB SUA) | PRACTICABLE (D.135/1995) |
|---|---|---|
| **Aproximació:** Amplada lliure mínima de 0,9 m. i una alçada lliure d'obstacles de 2,1 m. X<br>En els canvis de direcció l'amplada lliure de pas permet inscriure un cercle de Ø1,50 m X<br>Pendent longitudinal no supera el 8% X<br>El paviment és dur, no lliscant i sense regruixos diferents del gravat de les peces X<br>Pendent transversal inferior al 2% X | | |
| **Accés a l'edifici:** S'admet un desnivell ≤ 2 cm que s'arrodonirà o s'aixamfranarà el cantell a un màxim de 45º. X | **Accés a l'edifici:** No s'admeten graons X | **Accés a l'edifici:** En els edificis amb obligatorietat d'instal·lació d'ascensor, només s'admet l'existència d'un graó, d'alçada ≤ 12cm, a l'entrada de X |

## COMUNICACIONS HORITZONTALS

## PARÀMETRES GENERALS

| ADAPTADES (D.135/1995) | ACCESSIBLES (DB SUA) | PRACTICABLES (D.135/1995) |
|---|---|---|
| **Amplada:** ≥ 0,90 m X | **Amplada:** ≥ 1,20 m. S'admeten estretaments puntuals: A ≥ 1,00m per a longitud ≤0,50m i separat 0,65m de canvis direcció /forats de pas - | **Amplada:** ≥ 0,90 m X |
| **Alçada:** ≥ 2,10 m, lliure d'obstacles en tot el seu recorregut X | **Alçada:** ≥ 2,20 m en general (2,10m per a ús restringit) X | **Alçada:** ≥ 2,10 m, lliure d'obstacles en tot el seu recorregut X |
| **Canvis de direcció:** l'amplada de pas permet inscriure un Ø1,20 m X | **Canvis de direcció:** no es contempla (amplada pas 1,20 m) | **Canvis de direcció:** l'amplada de pas permet inscriure un cercle de Ø 1,20 m. X |
| **Espai lliure de gir:** a cada planta. Es pot inscriure un cercle de Ø1,50 m X | **Espai de gir:** Ø ≥ 1,50 m (lliure d'obstacles) a cada planta X<br>* al vestíbul d'entrada (o portal),<br>* al fons de passadissos de >10m,<br>* davant ascensors accessibles o espai per a previsió | |
| **Graons:** No hi ha cap escala ni graó aïllat. X | **Graons:** No hi han graons X | **Graons:** No inclou cap tram d'escala. A les dues bandes d'un graó d'alçada ≤ 14 cm. hi ha un espai lliure pla amb una fondària mínima de 1,20 m. |
| **Paviment:** és no lliscant X | **Paviment:** grau de lliscament segons ús i ubicació (SUA-1)*<br>No conté elements ni peces soltes (graves i sorres) pelfuts-moquetes: encastats o fixats al terra<br>El sol resistents a la deformació (permeten circulació i arrastrada d'elements pesats, cadires roda, etc,<br>**Pendent:** ≤ 4% (longitudinal) ≤ 2% (transversal) | |
| | **Senyalització dels itineraris accessibles:** mitjançant símbol internacional d'accessibilitat, SIA i fletxes direccionals. | |

* Veure Annex informatiu

compleix condició X
no compleix condició -

# DIAGNÒSTIC D'ACCESSIBILITAT
## Oficina Municipal de Salut pública i Consum

**91** 3

## COMUNICACIONS HORITZONTALS

## PORTES

| ADAPTADES (D.135/1995) | ACCESSIBLES (DB SUA) | PRACTICABLES (D.135/1995) |
|---|---|---|
| **Amplada:** ≥ 0,80 m les portes de 2 o més fulles, una d'elles serà ≥ 0,80 m [X] | **Amplada:** ≥ 0,80 m (mesurada en el marc i aportada per 1 fulla) (en posició de màx. obertura: amplada lliure de pas reduït el gruix de la fulla ≥ 0,78 m) [X] | **Amplada:** ≥ 0,80 m [ ] |
| **Alçada:** ≥ 2,00 m [X] | Alçada: ≥ 2,00 m [X] | **Alçada:** ≥ 2,00 m [ ] |
| **Espai lliure de gir:** a les dues bandes d'una porta es pot inscriure un Ø1,50 m. (sense ser escombrat per l'obertura de la porta). S'exceptua a l'interior de la cabina de l'ascensor [-] | **Espai de gir:** a les dues bandes d'una porta hi ha un espai horitzontal Ø1,20 m. (sense ser escombrat per l'obertura de la porta) [ ] | **Espai lliure de gir:** a les dues bandes d'una porta es pot inscriure un cercle de Ø 1,20 m, sense ser escombrat per l'obertura de la porta . (S'exceptua a l'interior de la cabina de l'ascensor) [ ] |
| **Manetes:** s'accionen mitjançant mecanismes de pressió o palanca. [X] | **Mecanismes d'obertura i tancament:**<br>Altura de col·locació : 0,80m ÷ 1,20m [ ]<br>Funcionament a pressió o palanca i maniobrables amb una sola ma, o bé són automàtics [ ]<br>Distància del mecanisme d'obertura a cantonada ≥0,30m [ ] | **Manetes:** s'accionen mitjançant mecanismes de pressió o palanca. [ ] |
| **Portes de vidre:**<br>Tenen un sòcol inferior ≥ 0,30m d'alçada, llevat de que el vidre sigui de seguretat. [ ]<br>Visualment te una franja horitzontal d'amplada ≥ 0,05 m, a 1,50 m d'alçada i amb marcat contrast de color. [ ] | **Portes de vidre:**<br>Classificació a impacte, com a mínim, (3 B/C 3) [ ]<br>Si no disposen d'elements que permetin la seva identificació (portes, marcs) es senyalitzen segons apartat 1.4 (DB SUA-2)* [ ] | |

* Veure Annex informatiu

compleix condició [X]
no compleix condició [-]

# DIAGNÒSTIC D'ACCESSIBILITAT
## Oficina Municipal de Salut pública i Consum

**91** 4

## COMUNICACIONS VERTICALS

## RAMPES

**NO HI HAN RAMPES INTERIORS** X

| ADAPTADES (D.135/1995) | ACCESSIBLES (DB SUA) | PRACTICABLES (D.135/1995) |
|---|---|---|
| **Pendents longitudinals:**<br>12% trams < 3 m de llargada<br>≤ 10% trams entre 3 i 10 m de llargada<br>≤ 8% trams > 10 m de llargada | **Pendents longitudinals:**<br>≤ 10% trams < 3 m de llargada<br>≤ 8% trams < 6 m de llargada<br>4< p ≤ 6% trams < 9 m de llargada | **Pendents longitudinals:**<br>12% trams ≤ 10 m. de llargada |
| **Pendent transversal:** ≤ 2% en rampes exteriors | **Pendent transversal:** ≤ 2% | **Pendent transversal:** ≤ 2% en rampes exteriors |
| **Trams:** La llargada de cada tram és ≤ 20 m.<br>Al inici i al final de cada tram de rampa hi ha un replà de 1,50 m de llargada mínima.<br>En la unió de trams de diferent pendent es col·loquen replans | **Trams:** llargada màxima tram ≤ 9 m. amplada ≥ 1,20m rectes o amb radi de curvatura ≥ 30m<br>Al inici i al final de cada tram hi ha una superfície horitzontal ≥ 1,20m de long. en la direcció de la rampa | **Trams:** En els dos extrems d'una rampa hi ha un espai lliure amb una fondària de 1,20 m. |
| **Replans:** Els replans intermedis tenen una llargada mínima de 1,50 m en la direcció de circulació. | **Replans:** entre trams d'una mateixa direcció: amplada ≥ la de la rampa longitud ≥ 1,50 m (mesurada a l'eix)<br>Entre trams amb canvi de direcció: l'amplada de la rampa no es redueix<br>Els passadissos d'amplada < 1,20m i les portes es situen a > 1,50m de l'arrencada d'un tram | **Replans:** (als dos extrems d'una rampa hi ha un espai lliure amb una fondària de 1,20 m) |
| **Barreres protecció:** a ambdós costats | **Barreres protecció:** desnivell > 0,55m | **Barreres protecció:** a ambdós costats |
| **Passamans:** situats a una alçada entre 0,90 i 0,95 m<br>Amb disseny anatòmic (permet adaptar la ma)<br>Amb una secció igual o equivalent a la d'un tub rodó de ø entre 3 i 5 cm<br>Separat ≥ 4 cm dels paraments verticals. | **Passamans**: per a rampes amb: p ≥ 6% i desnivell > 18,5 cm.<br>Continus i als dos costats a una altura entre 0,90 m - 1,10 m, i un altre a una altura entre 0,65 0,75 m<br>Trams de rampa de l > 3 m<br>Prolongació horitzontal dels passamans > 0,30 m en els extrems<br>Són continus, ferms i es podran agafar fàcilment<br>Separats del parament ≥ 0,04 m<br>El sistema de subjecció no interfereix el pas continu de la ma | **Passamans:** com a mínim a un costat situats a una alçada entre 0,90 i 0,95 m |
| **Elements de protecció lateral:** es disposa longitudinalment amb una alçària ≥ 10 cm per sobre del terra (evitar la sortida accidental de rodes i bastons) | **Elements de protecció lateral:** per als costats oberts de les rampes amb p ≥ 6% i desnivell > 18,5 cm i amb una alçària ≥ 10 cm | |

compleix condició X
no compleix condició -

# DIAGNÒSTIC D'ACCESSIBILITAT
# Oficina Municipal de Salut pública i Consum

**91 5**

## COMUNICACIONS VERTICALS

## ASCENSOR

DB SUA: Obligatori per accedir a plantes amb elements accessibles, o alçada superior a dues plantes, o més de 200 $m^2$,o "ús públic" de més de 100 $m^2$. Si no hi ha accés per una rampa.

**OBLIGATORI** [X] **EXISTENT** [ ] **NO DISPOSA D'ASCENSOR** [X]

| ADAPTATS (D.135/1995) | ACCESSIBLES (DB SUA)* | PRACTICABLES (D.135/1995) |
|---|---|---|
| [ ] **Dimensions cabina:** sentit d'accés ≥ 1,40 m, sentit perpendicular ≥ 1,10 m | **Dimensions mínimes de cabina:**<br>- Su ≤ 1000m2 (exclosa planta accés)<br>[ ] *1 porta o 2 enfrontades: 1,00 x 1,25m<br>[ ] *2 portes en angle: 1,40 x 1,40m<br>- Su > 1000m2 (exclosa planta accés)<br>[ ] *1 porta o 2 enfrontades: 1,10 x 1,40m<br>[ ] *2 portes en angle: 1,40 x 1,40m | [ ] **Dimensions cabina:** sentit d'accés ≥ 1,20 m, sentit perpendicular ≥ 0,90 m, superfície ≥ 1,20 $m^2$. |
| | [ ] **Accés en planta:**<br>[ ] Portes de color contrastat amb parets<br>[ ] Espai lliure sense obstacles ni pendent de Ø1,50 m<br>[ ] Separació entre cabina i replà ≤2 cm | |
| [ ] **Portes de la cabina:** són automàtiques<br>[ ] **Portes del recinte:** són automàtiques<br>[ ] **Amplada portes:** ≥ 0,80 m. davant de les portes es pot inscriure un Ø1,50 m | **Portes:**<br>[ ] Seran automàtiques i correderes<br>[ ] Ample de pas de 80cm<br>[ ] Temps de 20 s. de portes obertes i boto de tancament de portes<br>[ ] Equipades amb sensor de detecció de persones entre 25 i 180 cm | [ ] **Portes de la cabina:** són automàtiques<br>[ ] **Portes del recinte:** manuals o automàtiques<br>[ ] **Amplada portes:** ≥ 0,80 m. davant de les portes es pot inscriure un Ø1,20 m sense ser escombrat per l'obertura de la porta |
| [ ] **Botoneres:** Alçada de col·locació: entre 1,00 i 1,40 m respecte al terra. Tenen la numeració en Braille o en relleu | **Botoneres:**<br>[ ] Botons ≥Ø3 cm, color contrastat, Braille i alt relleu ≥0,8 mm<br>[ ] Botons de planta entre 90 i 110 cm respecte al terra i prop de la porta<br>[ ] Botons de cabina entre 90 i 120 cm respecte al terra i a ≥40 cm de la cantonada<br>[ ] Alarma amb senyal lluminosa i enllaç amb bucle magnètic | [ ] **Botoneres:** Alçada de col·locació: entre 1,00 i 1,40 m respecte al terra. |
| [ ] **Passamans:** La cabina en disposa a una alçada entre 0,90 i 0,95 m.<br>[ ] Amb disseny anatòmic (permet adaptar la ma)<br>[ ] Amb una secció igual o equivalent a la d'un tub rodó de Ø entre 3 i 5 cm<br>[ ] Separat ≥ 4 cm dels paraments verticals. | [ ] **Passamans:**<br>Perimetral a 90 cm d'alçada<br>[ ] **Mirall:**<br>En ascensors ≤Ø150 cal mirall enfrontat a la porta. Cantell inferior entre 30-90 cm | |
| [ ] **Senyalització**: - Indicació del nombre de cada planta amb número en alt relleu (dimensió x 10 cm)<br>[ ] Col·locat a una alçada d'1,40m des del terra (al costat de la porta de l'ascensor) | [ ] **Senyalització:** - mitjançant símbol internacional d'accessibilitat, SIA<br>[ ] Fora i dins de cabina senyalització visual de planta i sentit de desplaçament<br>[ ] En cabina senyal sonora de planta, sentit de desplaçament i obertura-tancament de potes | |

* Remet al compliment de la norma UNE EN 81-70:2004 "Accessibilitat a los ascensores de personas, incluyendo personas con discapacidad".

compleix condició [X]
no compleix condició [-]

| DIAGNÒSTIC D'ACCESSIBILITAT Oficina Municipal de Salut pública i | 91 6 |
|---|---|

## COMUNICACIONS VERTICALS: ESCALES

| ADAPTADES (D.135/1995) | | | ACCESSIBLES (DB SUA) | | |
|---|---|---|---|---|---|
| **Amplada** | ≥ 1,00 m | - | **Amplada** | En funció de l'ús i del nombre de persones, taula 4.1 SUA-1 | |
| | | | | ≥ 1,00m si comunica amb una zona accessible | |
| **Altura de pas** | ≥ 2,10 m | | **Altura de pas** | ≥ 2,20 m | |
| **Graons** | Frontal F ≤ 0,16m | - | **Graons** | Frontal 0,13 ≤ F ≤ 0,175m | - |
| | Estesa, E ≥ 0,30m | - | | Estesa, E ≥ 0,28m | - |
| | Si la projecció en planta no és recta, l'estesa, E ≥ 0,30m a 0,40m de la part interior | - | | 0,54m ≤ 2F +E ≤ 0,70m (al llarg de tota l'escala) | |
| | | | | Els graons no tenen ressalts (bocel) | - |
| | L'estesa no presenta discontinuïtats quan s'uneix amb l'alçària (no tenen ressalts) | - | | Graons amb frontal , vertical o formant un angle ≤ 15º amb la vertical, (per a edificis sense itinerari accessible alternatiu) | - |
| **Trams:** | Nombre de graons seguits ≤ 12. | - | **Trams:** | Salva una altura ≤ 2,25m | - |
| | | | | Són rectes, corbats o mixtes (veure apartat 4.2.2 SUA-1, els usos pels quals només són rectes)* | |
| | | | | Entre dues plantes consecutives d'una mateixa escala tots els graons tenen el mateix frontal | |
| | | | | Entre dos trams consecutius de plantes diferents el frontal varia com a màxim ±10mm | - |
| | | | | Tots els graons dels trams rectes tenen la mateixa estesa | |
| **Replans:** | Els replans intermedis tindran una llargada ≥ 1,20 m. | | **Replans:** | Entre trams d'una mateixa direcció: amplada ≥ la de l'escala longitud ≥ 1,00 m (mesurada a l'eix) | |
| | | | | Entre trams amb canvi de direcció: l'amplada de l'escala no es redueix | |
| | | | | Els passadissos d'amplada < 1,20m i les portes es situen a ≥ 0,40m de l'arrencada d'un tram | |
| | | | **Replans de planta:** | Senyalització visual i tàctil amb franja de paviment en l'arrencada dels trams. (0,80m de longitud en el sentit de la marxa; amplada la de l'itinerari i gravat direccional perpendicular a l'eix de l'escala) | - |
| **Barreres de protecció, Passamans i Elements protectors:** | Passamans a ambdós costats | X | **Barreres de protecció, Passamans i Elements protectors:** | Col·locació 1 costat | |
| | Situats a una alçada entre 0,90 i 0,95 m | | | Col·locació 2 costats escales amb desnivell > 0,55m i amplada > 1,20m o quan no hi hagi ascensor alternatiu | X |
| | Amb disseny anatòmic (permet adaptar la ma) i amb una secció igual o equivalent a la d'un tub rodó de ø entre 3 i 5 cm | | | Passamà intermedi: trams amplada > 4m | |
| | | | | Altura de col·locació entre 0,90m i 1,10m | |
| | Separat ≥ 4 cm dels paraments verticals. | | | Seran ferms i es podran agafar fàcilment, | |
| | | | | Separats del parament ≥ 0,04m | |
| | | | | El sistema de subjecció no interferirà el pas continu de la ma. | |

* Veure Annex informatiu

compleix condició X
no compleix condició -

# DIAGNÒSTIC D'ACCESSIBILITAT
## Oficina Municipal de Salut pública i Consum

**91** 7

## SERVEIS HIGIÈNICS

### ADAPTATS (D.135/1995)

#### Cambra higiènica

| | |
|---|---|
| **Portes:** Amplada mínima de 0,80 m. | X |
| Obertura: cap l'exterior o ser corredisses | - |
| Les manetes s'accionen mitjançant mecanismes de pressió o palanca. | X |
| **Espai lliure de gir:** es pot inscriure un Ø1,50 m. entre 0 i 0,7 m. | X |
| **Espai d'apropament lateral:** al vàter, banyera, dutxa, bidet i el frontal al rentamans serà de 0,8 m. com a mínim | X |
| **Rentamans:** sense peu ni mobiliari inferior | |
| **Barres de suport:** Disposa de dues barres de suport a una alçada entre 0,7 i 0,75 m. | |
| La barra del costat d'apropament és batent | |
| **Miralls:** amb cantell inferior a 0,9 m. del terra | |
| **Accessoris i mecanismes** a una alçada entre 0,4 i 1,4 m. | |
| **Aixetes:** amb accionament de pressió o palanca | |
| Paviment: no lliscant | |
| Senyalització: Indicadors de serveis homes o dones de lectura tàctil i senyalització sobre la maneta en alt relleu H pels homes i D per les dones | |

#### Vestidors

| | |
|---|---|
| **Portes:** Amplada mínima de 0,80 m. | |
| Obertura cap l'exterior o ser corredisses | |
| Les manetes s'accionen mitjançant mecanismes de pressió o palanca. | |
| **Espai lliure de gir:** es pot inscriure un Ø1,50 m. sense ser escombrat per l'obertura de la porta | |
| **Espai d'apropament lateral:** a taquilles, bancs, dutxes i mobiliari en general de 0,8 m. com a mínim | |
| **Espai de circulació:** te una amplada mínima de 0,9 m. | |
| **Dutxa:** amb espai d'utilització de dimensions mínimes 0,8 m. d'amplada i 1,2 de fondària a més de l'espai d'apropament lateral. | |
| La base de la dutxa està enrasada amb el paviment | |
| Disposa d'un seient abatible fixat al costat curt de l'espai de 0,4*0,4 m. | |
| Disposa de dues barres de suport a una alçada entre 0,7 i 0,75 m. | |
| La barra del costat d'apropament és batent | |
| Els accessoris i mecanismes estan a una alçada entre 0,4 i 1,4 m. | |
| Les aixetes tenen accionament de pressió o palanca | |
| Les aixetes estan situades al centre del costat llarg a una alçada respecte el terra d'entre 0,9 i 1,2 m. | |
| El paviment és no lliscant | |
| **Vestidors:** existeix un espai que es pugui tancar d'unes dimensions on es pot inscriure un Ø1,50 m. sense ser escombrat per l'obertura de la porta | |
| **Senyalització:** Indicadors de serveis homes o dones de lectura tàctil i senyalització sobre la maneta en alt relleu H | |

### ACCESSIBLES (DB SUA)

#### Cambra higiènica

| | |
|---|---|
| Comunicat amb un itinerari accessible | |
| **Espai de gir** Ø1,50m lliure d'obstacles | X |
| **Portes:** compleixen condicions d'itinerari accessible | |
| Abatibles cap al exterior o correderes | |
| **Barres de recolzament, mecanismes i accessoris** diferenciats cromàticament | |

#### Vestidors

| | |
|---|---|
| Comunicat amb un itinerari accessible | |
| **Espai de circulació:** ample de pas ≥1,20m en bateries de lavabos, dutxes, vestidors, espais de taquilles,... | |
| **Espai de gir** Ø1,50m lliure d'obstacles | |
| **Portes:** compleixen condicions d'itinerari accessible | |
| Les portes de cabines accessibles són abatibles cap al exterior o correderes | |
| **Dutxes:** per usuaris amb cadires de rodes espai de 0,80x1,20m | |
| Si es en recinte tancat, espai de gir de Ø1,50m lliure d'obstacles | |
| **Barres de recolzament, mecanismes, accessoris i seient** diferenciats cromàticament | |

#### Equipament de sanitaris i vestidors

| | |
|---|---|
| **Lavabo:** espai lliure inferior ≥0,7x0,5 m, sense pedestal | |
| **Inodor:** alçada seient entre 0,45 i 0,50 m | |
| Espai de transferència lateral ≥0,8x0,75 m. | |
| En ús públic, espai de transferència als dos costats | |
| Barres horitzontals als dos costats separades 65-70cm | |
| Mecanismes de descàrrega a pressió o palanca, amb polsadors de gran superfície | |
| **Dutxa:** terra enrassat amb pendent ≤2% | |
| Disposa de seient abatible i amb respatllers de seient ≥0,4x0,4x0,45 m | |
| Espai de transferència lateral ≥0,8 m al costat del seient. | |
| Al costat del seient barres horitzontals perimetrals en almenys dues parets que facin cantonada i barra vertical a 60 cm de la cantonada o del respatller del seient | |
| **Urinari:** si hi ha més de 5 ut. com a mínim una te l'alçada entre 0,3 i 0,4 m | |
| **Barres de recolzament:** secció Ø30-40 mm, separades 45-55 mm del parament | |
| Al costat del seient barres horitzontals perimetrals en almenys dues parets que facin cantonada i barra vertical a 60 cm de la cantonada o del respatller del seient | |
| Horitzontals a una alçada entre 70-75 cm, longitud ≥70 cm, abatibles al costat de la transferència | |
| **Griferia**: automàtica dotada de sensors de presència o manual tipus monomando amb palanca llarga tipus gerontològic. | |
| Abast horitzontal des de seient ≤60 cm | |
| **Mirall:** alçada cantell inferior ≤90 cm, o orientable fins 10% sobre la vertical | |

compleix condició X
no compleix condició -

# DIAGNÒSTIC D'ACCESSIBILITAT
## Oficina Municipal de Salut pública i Consum

**91** 8

## MOBILIARI I EQUIPAMENT

| ADAPTATS (D.135/1995) | ACCESSIBLES (DB SUA) |
|---|---|
| **Mobiliari** | |
| **Elements sortints i/o voladissos superiors a 0,15 m.:** tenen un element fix entre 0 i 0,15 m. d'alçada o estan situats a una alçada superior a 2,1 m. ☐ | |
| **Elements de comandament:** (polsadors, brunzidors, alarmes i porters electrònics) estan entre 1 i 1,4 m. ☐ | **Mecanismes:** alçada entre 80 i 120 cm si són de comandament i control i entre 40 i 120 cm si són presses de corrent o dades ☐ |
| **Atenció al públic:** té, total o parcialment una alçada màxima respecte el terra de 0,85 m. ☐ | Distància a racons ≥35 cm ☐ |
| Si disposa solament d'apropament frontal, la part inferior entre 0 i 0,7 m. d'alçada, en una amplada de 0,8 m. com a mínim, està lliure d'obstacles. ☐ | Contrast cromàtic amb l'entorn ☐ |
| | Interruptors i polsadors d'alarma de fàcil accionament mitjançant puny tancat, colze i una ma o d'accionament ☐ |
| **Taules:** alçada màxima de 0,8 m. ☐ | **Taulell d'atenció al públic:** |
| La part inferior entre 0 i 0,7 m. d'alçada, en una amplada de 0,8 m. com a mínim, està lliure d'obstacles. ☐ | Comunicat amb l'accés principal accessible per un itinerari accessible ☐ |
| **Aparell telefònic:** l'element més alt manipulable està a una alçada màxima de 1,4 m. ☐ | Pla treball ≥0,80 m d'ample i alçada ≤0,85 m ☐ |
| | Espai lliure inferior de 0,7x0,8x0,5 m com a mínim ☐ |
| **Cabina locutori:** aquesta haurà de tenir unes dimensions mínimes de 0,8 m. d'amplada i 1,2 de fondària lliures d'obstacles i el terra queda enrasat amb el paviment circumdant. L'accés te una amplada mínima de 0,8 m. i una alçada mínima de 2,1 m. ☐ | Si hi ha dispositiu de intercomunicació, està dotat amb bucle d'inducció o altre sistema adaptat ☐ |
| **Plaça d'espectador:** per una cadira de rodes te unes dimensions mínimes de 0,8 d'amplada i 1,2 de fondària. ☐ | |

## SENYALITZACIÓ

| ADAPTADES (D.135/1995) | | ACCESSIBLES (DB SUA) | |
|---|---|---|---|
| **Accessos als edificis** | | **Accessos als edificis** | Senyalització SIA i bandes visuals tàctils de color contrastat amb el paviment, amb relleu de 5 ± 1 mm. en el interior ☐ |
| | | **Itineraris** | Bandes a l'arrencada de les escales tindran 80 cm. de longitud en el sentir de la marxa, amplada la de l'itinerari i estries perpendiculars a l'eix ☐ |
| **Ascensors** | Indicació del nombre de cada planta amb número en alt relleu (dimensió x 10 cm) ☐<br>Col·locat a una alçada d'1,40m des del terra (al costat de la porta de l'ascensor) ☐ | **Ascensors** | Mitjançant símbol internacional d'accessibilitat, SIA ☐<br>Indicació del nombre de la planta en Braille i aràbic en alt relleu col·locat a una alçada entre 0,80m i 1,20m (brancal dret en el sentit de sortida de la cabina) ☐ |
| **Serveis adaptats** | Indicadors de serveis homes o dones de lectura tàctil i senyalització sobre la maneta en alt relleu H pels homes i D per les dones ☐ | **Serveis accessibles** | Senyalització SIA ☐ |

## PLACES D'APARCAMENT

**DISPOSA D'APARCAMENT PROPI** ☐

PLACES RESERVADES D'ÚS EXCLUSIU ☐

PLACES RESERVADES PÚBLIQUES ☐

| ADAPTADES (D.135/1995) | ACCESSIBLES (DB SUA) |
|---|---|
| Dimensions ≥3,3x4,5m en bateria i ≥2x4,5m en filera ☐ | Pròxima al accés de vianants del aparcament i s'hi comunica amb un itinerari accessible ☐ |
| Espai d'apropament a la porta del conductor Ø1,5m ☐ | |
| Comunicat amb un itinerari adaptat ☐ | Espai d'aproximació i transferència: lateral ≥1,20m i posterior ≥3,00m ☐ |
| Senyalització vertical i horitzontal ☐ | |

compleix condició **X**

no compleix condició **-**

Ajuntament del Prat de Llobregat

## SITUACIÓ ACTUAL I PROPOSTES
## Oficina Municipal de Salut pública i Consum

**91** 9

Edifici construït a l'any 1970, segons dades cadastrals. Es va reformar per l'ús actual a l'any 2002, després de l'aprovació del Codi d'accessibilitat de Catalunya, ja compleix amb les condicions que aquest imposava, però no amb les condicions més restrictives del DB-SUA d'aprovació posterior.
Els passos i portes compleixen les condicions per a ser considerats adaptats, però no accessibles.
La comunicació vertical no es considera accessible al no complir l'escala els principals paràmetres ni disposar d'ascensor. L'any 2006 es va instal·lar un muntacàrregues en el forat d'escala, no apte per a persones.
En planta baixa hi ha dues cabines que compleixen parcialment les condicions de sanitari adaptat, les portes obren cap a l'interior.
Les característiques físiques i l'afectació urbanística fan desproporcionada la instal·lació d'un ascensor. L'atenció al públic es fa sols en planta baixa.

# DIAGNÒSTIC D'ACCESSIBILITAT
## Annex informatiu

**91 A**

## INSTRUCCIONS PER AL COMPLIMENT DE LA FITXA DE DIAGNÒSTIC D'ACCESSIBILITAT EN EDIFICIS

**Full 1. Identificació i diagnosi general.**
Cal verificar que les dades d'identificació.

**Fulls 2-6. Accés i comunicacions horitzontal i vertical.**
Cal indicar quins dels paràmetres d'accessibilitat es compleixen segons cadascuna de les legislacions vigents.

**Fulls 7-8. Serveis higiènics, mobiliari i equipament.**
Cal indicar quins dels paràmetres d'accessibilitat es compleixen segons cadascuna de les legislacions vigents.

En cas d'existir diversos elements del mateix tipus (escales, ascensors,...) amb característiques diferents, omplir un full per cadascun.
Si cal es poden incloure comentaris per descriure la situació real si aquesta no s'ajusta als paràmetres descrits, o per completar la informació que es considera necessària per a fer la diagnosi.
Si es tracta d'un equipament que ofereix serveis i activitats, cal adjuntar un **llistat dels serveis i activitats amb avaluació del seu grau d'accessibilitat**.

Al final de l'annex s'adjunta un recull dels paràmetres d'altres normatives als que es fa referència en algun dels punts de la fitxa.

## DEFINICIONS

| | |
|---|---|
| ACCESSIBLE | Compleix els principals paràmetres bàsics d'accessibilitat establerts al CTE, SUA 9: Accessibilitat |
| PARCIALMENT ACCESSIBLE | Compleix els principals paràmetres bàsics d'accessibilitat establerts com adaptats en el Codi d'Accessibilitat (Decret 135/1995) i alguns dels d'accessibilitat establerts al CTE, SUA 9: |
| ADAPTAT | Compleix els principals paràmetres bàsics d'accessibilitat establerts com adaptats en el Codi d'Accessibilitat (Decret 135/1995) |
| PRACTICABLE | Compleix els principals paràmetres bàsics d'accessibilitat establerts com practicable en el Codi d'Accessibilitat (Decret 135/1995) |
| NO ACCESSIBLE | Incompleix un o més paràmetres establerts pels criteris anteriors. |
| CONVERTIBLE | Itinerari, instal·lació o servei que mitjançant modificacions d'escassa entitat i baix cost que no afectin la seva configuració essencial, es pot transformar, almenys, en practicable. |
| ALTRES | Si cap de les definicions anteriors es correspon amb la situació existent. Cal fer breu descripció |

Per a poder qualificar un element com accessible cal que s'hi arribi des de l'accés amb un itinerari accessible.

Per a poder qualificar un element com practicable cal que s'hi arribi des de l'accés amb un itinerari practicable

**DIAGNÒSTIC D'ACCESSIBILITAT**
**Annex informatiu**

**91** **B**

PARAMETRES D'ALTRES NORMATIVES

**DB SUA 1 Seguridad frente al riesgo de caídas**

1. Resbaladicidad de los suelos

**Tabla 1.2 Clase exigible a los suelos en función de su localización**

| Localización y características del suelo | Clase |
|---|---|
| Zonas interiores secas | |
| - superficies con pendiente menor que el 6% | 1 |
| - superficies con pendiente igual o mayor que el 6% y escaleras | 2 |
| Zonas interiores húmedas, tales como las entradas a los edificios desde el espacio exterior (1), terrazas cubiertas, vestuarios, baños, aseos, cocinas, etc. | |
| - superficies con pendiente menor que el 6% | 2 |
| - superficies con pendiente igual o mayor que el 6% y escaleras | 3 |
| Zonas exteriores. Piscinas (2). Duchas. | 3 |

(1) Excepto cuando se trate de accesos directos a *zonas de uso restringido*.

(2) En zonas previstas para usuarios descalzos y en el fondo de los vasos, en las zonas en las que la profundidad no exceda de 1,50 m.

4. Escaleras y rampas

**Tabla 4.1 Escaleras de *uso general*. Anchura útil mínima de tramo en función del uso**

| Uso del edificio o zona | Anchura útil mínima (m) en escaleras previstas para un número de personas: | | | |
|---|---|---|---|---|
| | ≤ 25 | ≤ 50 | ≤ 100 | > 100 |
| *Residencial Vivienda*, incluso escalera de comunicación con aparcamiento | 1,00 (1) | | | |
| *Docente* con escolarización infantil o de enseñanza primaria *Pública concurrencia* y *Comercial* | 0,80 (2) | 0,90 (2) | 1,00 | 1,10 |
| *Sanitario* Zonas destinadas a pacientes internos o externos con recorridos que obligan a giros de 90º o mayores | 1,40 | | | |
| Otras zonas | 1,20 | | | |
| Casos restantes | 0,80 (2) | 0,90 (2) | 1,00 | |

(1) En edificios existentes, cuando se trate de instalar un ascensor que permita mejorar las condiciones de accesibilidad para personas con discapacidad, se puede admitir una anchura menor siempre que se acredite la no viabilidad técnica y económica de otras alternativas que no supongan dicha reducción de anchura y se aporten las medidas complementarias de mejora de la seguridad que en cada caso se estimen necesarias.

(2) Excepto cuando la escalera comunique con una zona accesible, cuyo ancho será de 1,00 m como mínimo.

**DB SUA 2 Seguridad frente al riesgo de impacto o de atrapamiento**

1. Impacto

### 1.4 Impacto con elementos insuficientemente perceptibles

1 Las grandes superficies acristaladas que se puedan confundir con puertas o aberturas (lo que excluye el interior de viviendas) estarán provistas, en toda su longitud, de señalización visualmente contrastada situada a una altura inferior comprendida entre 0,85 y 1,10 m y a una altura superior comprendida entre 1,50 y 1,70 m. Dicha señalización no es necesaria cuando existan montantes separados una distancia de 0,60 m, como máximo, o si la superficie acristalada cuenta al menos con un travesaño situado a la altura inferior antes mencionada.

2 Las puertas de vidrio que no dispongan de elementos que permitan identificarlas, tales como cercos o tiradores, dispondrán de señalización conforme al apartado 1 anterior.

Ajuntament del Prat de Llobregat
ÀREA D'URBANISME

PROJECTE:
**PLA D'ACCESSIBILITAT**
**DIAGNOSI EDIFICACIÓ**

TÍTOL DE PLÀNOL:
**OFICINES M. SALUT PÚBLICA I CONSUM**
**EMPLAÇAMENT**

ESCALA:
1:1.000

ORIENTACIÓ: N

DATA:
Desembre 2019

Nº DE PLÀNOL: **091_01**

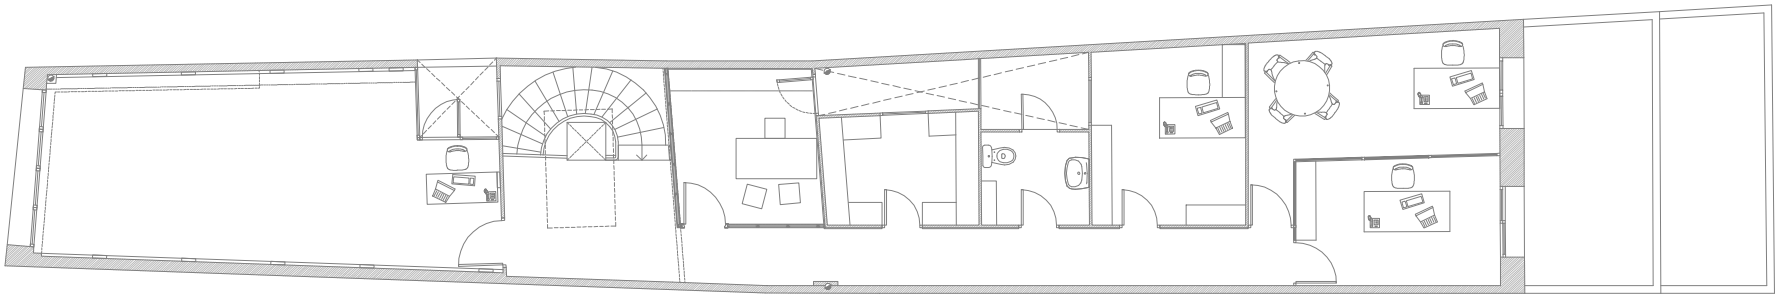

PLANTA SEGONA

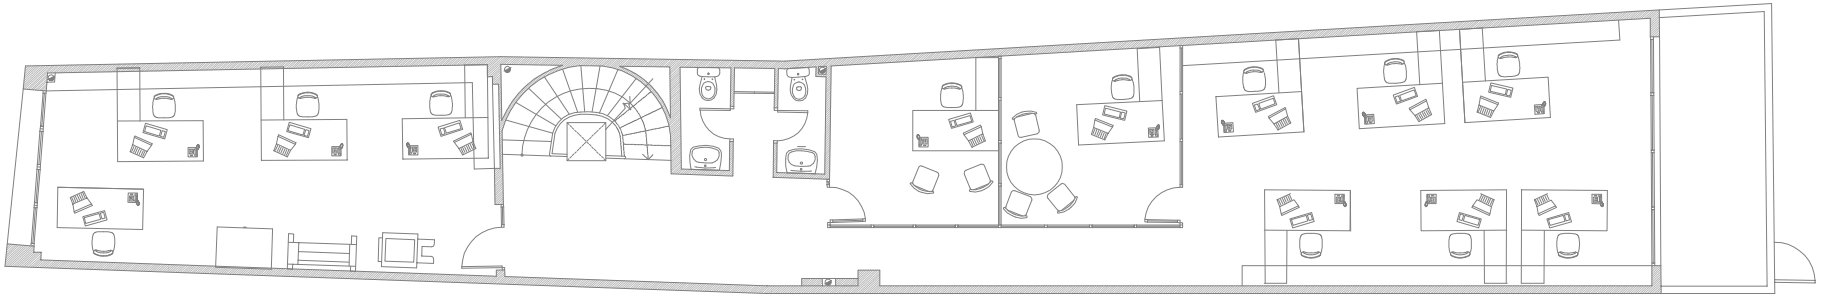

PLANTA PRIMERA

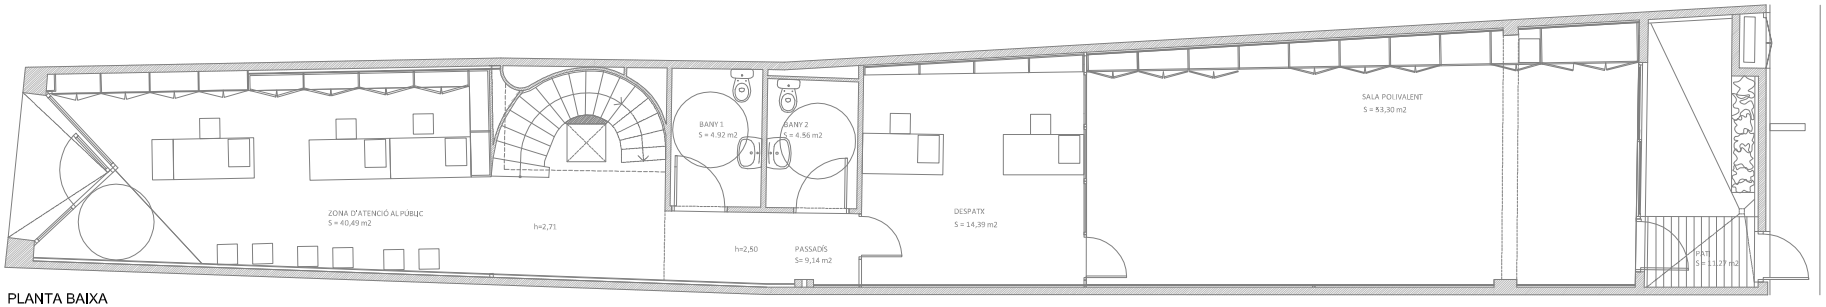


PLANTA BAIXA

Ajuntament del Prat de Llobregat
ÀREA D'URBANISME

PROJECTE:
**PLA D'ACCESSIBILITAT**
**DIAGNOSI EDIFICACIÓ**

TÍTOL DE PLÀNOL:
**OFICINES M. SALUT PÚBLICA I CONSUM**
**PLANTES**

ESCALA:
1:150

ORIENTACIÓ:

DATA:
Desembre 2019

Nº DE PLÀNOL:
**091_2**

# DIAGNÒSTIC D'ACCESSIBILITAT
# El Prat Comunicació

**93** 1

## IDENTIFICACIÓ

Adreça
carrer Doctor Soler i Torrens 3

Coord UTM: 424048, 4575852

Ús
administratiu

Nº de plantes
PB

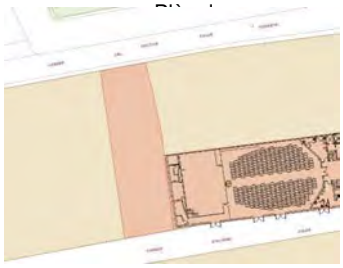

## DESCRIPCIÓ GENERAL DE L'EDIFICI

Local en planta baixa amb accés des de dos carrers.
L'análisi s'ha fet sobre plànols.

## DIAGNÒSTIC GENERAL ESTAT ACTUAL

| zona | accessible | Parcialment accessible | Adaptat | Practicable | No accessible | Convertible | Altres |
|---|---|---|---|---|---|---|---|
| | (veure definicions en annex informatiu) | | | | | | |
| ACCESSOS | | | | | | | |
| Principal | | | | | | | |
| Secundari | | | | | | | |
| COMUNICACIONS | | | | | | | |
| Horitzontal | | | | | | | |
| Vertical (esc.) | | | | | | | |
| Vertical (asc.) | | | | | | | |
| SERVEIS HIGIÈNICS | | | | | | | |
| Sanitaris | | | | | | | |
| Vestidors | | | | | | | |
| ALTRES | | | | | | | |
| Mobiliari - equipament | | | | | | | |
| Senyalització | | | | | | | |
| Aparcament | | | | | | | |
| Altres | | | | | | | |
| DIAGNOSI CONJUNTA | | | | | | | |

## NIVELL D'ACCESSIBILITAT RESULTANT (Amb l'execució de les intervencions proposades)

| | accessible | Parcialment accessible | Adaptat | Practicable | No accessible | Convertible | Altres |
|---|---|---|---|---|---|---|---|
| DIAGNOSI CONJUNTA | | | | | | | |

## GRAU INTERVENCIÓ TOTAL (Intervencions prioritàries + posteriors)

| Nivell 1 | Nivell 2 | Nivell 3 | Nivell 4 |
|---|---|---|---|
| ☐ | ☒ | ☐ | ☐ |
| (0-10.000 euros) | (10.000-100.000 euros) | 100.000-1.000.000 euros) | (No valorats) |

## VALORACIÓ

| Conceptes | Prioritari | Posterior |
|---|---|---|
| Accessos | | |
| Comunicacions horitzontals | | |
| Comunicacions escales | | |
| Comunicacions rampes | 10.500,00 € | |
| Comunicacions ascensor | | |
| Serveis Higiènics | | |
| Mobiliari - equipament | | |
| Senyalètica | | |
| Altres | | |
| TOTAL | 10.500,00 € | 0,00 € |
| Imprevistos (10% del total) | 1.050,00 € | 0,00 € |

| | |
|---|---|
| PEM (intervencions prioritàries) | 11.550,00 € |
| PEM (intervencions posteriors) | 0,00 € |
| **Preu d'Execució Material TOTAL** | 11.550,00 € |

Dades de la darrera revisió

**Data:** Juny 2019

**Nom:** Laia Visa i Manté, arquitecte

Ajuntament del Prat de Llobregat

# DIAGNÒSTIC D'ACCESSIBILITAT
# El Prat Comunicació

**93 2**

## ACCÉS

| ADAPTAT (D.135/1995) | ACCESSIBLE (DB SUA) | PRACTICABLE (D.135/1995) |
|---|---|---|
| **Aproximació:** Amplada lliure mínima de 0,9 m. i una alçada lliure d'obstacles de 2,1 m. [X] | | |
| En els canvis de direcció l'amplada lliure de pas permet inscriure un cercle de Ø1,50 m [-] | | |
| Pendent longitudinal no supera el 8% [-] | | |
| El paviment és dur, no lliscant i sense regruixos diferents del gravat de les peces [X] | | |
| Pendent transversal inferior al 2% [ ] | | |
| **Accés a l'edifici:** S'admet un desnivell ≤ 2 cm que s'arrodonirà o s'aixamfranarà el cantell a un màxim de 45º. [X] | **Accés a l'edifici:** No s'admeten graons [X] | **Accés a l'edifici:** En els edificis amb obligatorietat d'instal·lació d'ascensor, només s'admet l'existència d'un graó, d'alçada ≤ 12cm, a l'entrada de [ ] |

## COMUNICACIONS HORITZONTALS

## PARÀMETRES GENERALS

| ADAPTADES (D.135/1995) | ACCESSIBLES (DB SUA) | PRACTICABLES (D.135/1995) |
|---|---|---|
| **Amplada:** ≥ 0,90 m [X] | **Amplada:** ≥ 1,20 m. S'admeten estretaments puntuals: A ≥ 1,00m per a longitud ≤0,50m i separat 0,65m de canvis direcció /forats de pas [-] | **Amplada:** ≥ 0,90 m [ ] |
| **Alçada:** ≥ 2,10 m, lliure d'obstacles en tot el seu recorregut [X] | **Alçada:** ≥ 2,20 m en general (2,10m per a ús restringit) [ ] | **Alçada:** ≥ 2,10 m, lliure d'obstacles en tot el seu recorregut [ ] |
| **Canvis de direcció:** l'amplada de pas permet inscriure un Ø1,20 m [X] | **Canvis de direcció:** no es contempla (amplada pas 1,20 m) [ ] | **Canvis de direcció:** l'amplada de pas permet inscriure un cercle de Ø 1,20 m. [ ] |
| **Espai lliure de gir:** a cada planta. Es pot inscriure un cercle de Ø1,50 m [X] | **Espai de gir:** Ø ≥ 1,50 m (lliure d'obstacles) a cada planta [ ]<br>* al vestíbul d'entrada (o portal), [X]<br>* al fons de passadissos de >10m, [ ]<br>* davant ascensors accessibles o espai per a previsió [ ] | |
| **Graons:** No hi ha cap escala ni graó aïllat. [X] | **Graons:** No hi han graons [X] | **Graons:** No inclou cap tram d'escala. [ ]<br>A les dues bandes d'un graó d'alçada ≤ 14 cm. hi ha un espai lliure pla amb una fondària mínima de 1,20 m. [ ] |
| **Paviment:** és no lliscant [X] | **Paviment:** grau de lliscament segons ús i ubicació (SUA-1)* [ ]<br>No conté elements ni peces soltes (graves i sorres) pelfuts-moquetes: encastats o fixats al terra [X]<br>El sol resistents a la deformació (permeten circulació i arrastrada d'elements pesats, cadires roda, etc, [ ]<br>**Pendent:** ≤ 4% (longitudinal) ≤ 2% (transversal) [-] | |
| | **Senyalització dels itineraris accessibles:** mitjançant símbol internacional d'accessibilitat, SIA i fletxes direccionals. [ ] | |

* Veure Annex informatiu

compleix condició [X]
no compleix condició [-]

Ajuntament del Prat de Llobregat

# DIAGNÒSTIC D'ACCESSIBILITAT
# El Prat Comunicació

**93** 3

## COMUNICACIONS HORITZONTALS

## PORTES

| ADAPTADES (D.135/1995) | ACCESSIBLES (DB SUA) | PRACTICABLES (D.135/1995) |
|---|---|---|
| **Amplada:** ≥ 0,80 m les portes de 2 o més fulles, una d'elles serà ≥ 0,80 m | **Amplada:** ≥ 0,80 m (mesurada en el marc i aportada per 1 fulla) (en posició de màx. obertura: amplada lliure de pas reduït el gruix de la fulla ≥ 0,78 m) | **Amplada:** ≥ 0,80 m |
| **Alçada:** ≥ 2,00 m | Alçada: ≥ 2,00 m | **Alçada:** ≥ 2,00 m |
| **Espai lliure de gir:** a les dues bandes d'una porta es pot inscriure un Ø1,50 m. (sense ser escombrat per l'obertura de la porta). S'exceptua a l'interior de la cabina de l'ascensor **-** | **Espai de gir:** a les dues bandes d'una porta hi ha un espai horitzontal Ø1,20 m. (sense ser escombrat per l'obertura de la porta) **X** | **Espai lliure de gir:** a les dues bandes d'una porta es pot inscriure un cercle de Ø 1,20 m, sense ser escombrat per l'obertura de la porta . (S'exceptua a l'interior de la cabina de l'ascensor) **X** |
| **Manetes:** s'accionen mitjançant mecanismes de pressió o palanca. | **Mecanismes d'obertura i tancament:**<br>Altura de col·locació : 0,80m ÷ 1,20m<br>Funcionament a pressió o palanca i maniobrables amb una sola ma, o bé són automàtics<br>Distància del mecanisme d'obertura a cantonada ≥0,30m **-** | **Manetes:** s'accionen mitjançant mecanismes de pressió o palanca. |
| **Portes de vidre:**<br>Tenen un sòcol inferior ≥ 0,30m d'alçada, llevat de que el vidre sigui de seguretat.<br>Visualment te una franja horitzontal d'amplada ≥ 0,05 m, a 1,50 m d'alçada i amb marcat contrast de color. | **Portes de vidre:**<br>Classificació a impacte, com a mínim, (3 B/C 3)<br>Si no disposen d'elements que permetin la seva identificació (portes, marcs) es senyalitzen segons apartat 1.4 (DB SUA-2)* | |

* Veure Annex informatiu

compleix condició **X**
no compleix condició **-**

La porta del accés principal està situada al tram de la rampa. No es pot considerar que tingui els espai de gir necessaris per accionar la porta.

# DIAGNÒSTIC D'ACCESSIBILITAT
# El Prat Comunicació

**93** 4

## COMUNICACIONS VERTICALS

## RAMPES

**NO HI HAN RAMPES INTERIORS**

| ADAPTADES (D.135/1995) | ACCESSIBLES (DB SUA) | PRACTICABLES (D.135/1995) |
|---|---|---|
| **Pendents longitudinals:**<br>12% trams < 3 m de llargada [ ]<br>≤ 10% trams entre 3 i 10 m de llargada [X]<br>≤ 8% trams > 10 m de llargada [ ] | **Pendents longitudinals:**<br>≤ 10% trams < 3 m de llargada [ ]<br>≤ 8% trams < 6 m de llargada [-]<br>4< p ≤ 6% trams < 9 m de llargada [ ] | **Pendents longitudinals:**<br>12% trams ≤ 10 m. de llargada [X] |
| **Pendent transversal:** ≤ 2% en rampes exteriors [X] | **Pendent transversal:** ≤ 2% [X] | **Pendent transversal:** ≤ 2% en rampes exteriors [X] |
| **Trams:** La llargada de cada tram és ≤ 20 m. [X]<br>Al inici i al final de cada tram de rampa hi ha un replà de 1,50 m de llargada mínima. [-]<br>En la unió de trams de diferent pendent es col·loquen replans [ ] | **Trams:** llargada màxima tram ≤ 9 m. amplada ≥ 1,20m rectes o amb radi de curvatura ≥ 30m [X]<br>Al inici i al final de cada tram hi ha una superfície horitzontal ≥ 1,20m de long. en la direcció de la rampa [-] | **Trams:** En els dos extrems d'una rampa hi ha un espai lliure amb una fondària de 1,20 m. [-] |
| **Replans:** Els replans intermedis tenen una llargada mínima de 1,50 m en la direcció de circulació. [ ] | **Replans:** entre trams d'una mateixa direcció: amplada ≥ la de la rampa longitud ≥ 1,50 m (mesurada a l'eix) [ ]<br>Entre trams amb canvi de direcció: l'amplada de la rampa no es redueix [ ]<br>Els passadissos d'amplada < 1,20m i les portes es situen a > 1,50m de l'arrencada d'un tram [ ] | **Replans:** (als dos extrems d'una rampa hi ha un espai lliure amb una fondària de 1,20 m) [ ] |
| **Barreres protecció:** a ambdós costats [ ] | **Barreres protecció:** desnivell > 0,55m [ ] | **Barreres protecció:** a ambdós costats [ ] |
| **Passamans:** situats a una alçada entre 0,90 i 0,95 m [-]<br>Amb disseny anatòmic (permet adaptar la ma) [ ]<br>Amb una secció igual o equivalent a la d'un tub rodó de ø entre 3 i 5 cm [ ]<br>Separat ≥ 4 cm dels paraments verticals. [ ] | **Passamans**: per a rampes amb: p ≥ 6% i desnivell > 18,5 cm.<br>Continus i als dos costats a una altura entre 0,90 m - 1,10 m, i un altre a una altura entre 0,65 0,75 m [-]<br>Trams de rampa de l > 3 m<br>Prolongació horitzontal dels passamans > 0,30 m en els extrems [-]<br>Són continus, ferms i es podran agafar fàcilment [ ]<br>Separats del parament ≥ 0,04 m [ ]<br>El sistema de subjecció no interfereix el pas continu de la ma [ ] | **Passamans:** com a mínim a un costat situats a una alçada entre 0,90 i 0,95 m [-] |
| **Elements de protecció lateral:** es disposa longitudinalment amb una alçària ≥ 10 cm per sobre del terra (evitar la sortida accidental de rodes i bastons) [ ] | **Elements de protecció lateral:** per als costats oberts de les rampes amb p ≥ 6% i desnivell > 18,5 cm i amb una alçària ≥ 10 cm [ ] | |

compleix condició [X]
no compleix condició [-]

La rampa d'accés des del carrer Dr. Soler i Torrens no pot considerar-se adaptada ni accessible al no disposar d'espai de gir suficient en la vorera, no tenir replans per poder accionar la porta i no dispossar de cap tipus de passamà.

# DIAGNÒSTIC D'ACCESSIBILITAT
# El Prat Comunicació

**93 5**

## COMUNICACIONS VERTICALS

## ASCENSOR

DB SUA: Obligatori per accedir a plantes amb elements accessibles, o alçada superior a dues plantes, o més de 200 $m^2$,o "ús públic" de més de 100 $m^2$. Si no hi ha accés per una rampa.

**OBLIGATORI** ☐ **EXISTENT** ☐ **NO DISPOSA D'ASCENSOR** X

| ADAPTATS (D.135/1995) | ACCESSIBLES (DB SUA)* | PRACTICABLES (D.135/1995) |
|---|---|---|
| ☐ **Dimensions cabina:** sentit d'accés ≥ 1,40 m, sentit perpendicular ≥ 1,10 m | **Dimensions mínimes de cabina:**<br>- Su ≤ 1000m2 (exclosa planta accés)<br>☐ *1 porta o 2 enfrontades: 1,00 x 1,25m<br>☐ *2 portes en angle: 1,40 x 1,40m<br>- Su > 1000m2 (exclosa planta accés)<br>☐ *1 porta o 2 enfrontades: 1,10 x 1,40m<br>☐ *2 portes en angle: 1,40 x 1,40m | ☐ **Dimensions cabina:** sentit d'accés ≥ 1,20 m, sentit perpendicular ≥ 0,90 m, superfície ≥ 1,20 $m^2$. |
| | ☐ **Accés en planta:**<br>☐ Portes de color contrastat amb parets<br>☐ Espai lliure sense obstacles ni pendent de Ø1,50 m<br>☐ Separació entre cabina i replà ≤2 cm | |
| ☐ **Portes de la cabina:** són automàtiques<br>☐ **Portes del recinte:** són automàtiques<br>☐ **Amplada portes:** ≥ 0,80 m. davant de les portes es pot inscriure un Ø1,50 m | **Portes:**<br>☐ Seran automàtiques i correderes<br>☐ Ample de pas de 80cm<br>☐ Temps de 20 s. de portes obertes i boto de tancament de portes<br>☐ Equipades amb sensor de detecció de persones entre 25 i 180 cm | ☐ **Portes de la cabina:** són automàtiques<br>☐ **Portes del recinte:** manuals o automàtiques<br>☐ **Amplada portes:** ≥ 0,80 m. davant de les portes es pot inscriure un Ø1,20 m sense ser escombrat per l'obertura de la porta |
| ☐ **Botoneres:** Alçada de col·locació: entre 1,00 i 1,40 m respecte al terra. Tenen la numeració en Braille o en relleu | **Botoneres:**<br>☐ Botons ≥Ø3 cm, color contrastat, Braille i alt relleu ≥0,8 mm<br>☐ Botons de planta entre 90 i 110 cm respecte al terra i prop de la porta<br>☐ Botons de cabina entre 90 i 120 cm respecte al terra i a ≥40 cm de la cantonada<br>☐ Alarma amb senyal lluminosa i enllaç amb bucle magnètic | ☐ **Botoneres:** Alçada de col·locació: entre 1,00 i 1,40 m respecte al terra. |
| ☐ **Passamans:** La cabina en disposa a una alçada entre 0,90 i 0,95 m.<br>☐ Amb disseny anatòmic (permet adaptar la ma)<br>☐ Amb una secció igual o equivalent a la d'un tub rodó de Ø entre 3 i 5 cm<br>☐ Separat ≥ 4 cm dels paraments verticals. | ☐ **Passamans:**<br>Perimetral a 90 cm d'alçada<br>☐ **Mirall:**<br>En ascensors ≤Ø150 cal mirall enfrontat a la porta. Cantell inferior entre 30-90 cm | |
| ☐ **Senyalització**: - Indicació del nombre de cada planta amb número en alt relleu (dimensió x 10 cm)<br>☐ Col·locat a una alçada d'1,40m des del terra (al costat de la porta de l'ascensor) | ☐ **Senyalització:** - mitjançant símbol internacional d'accessibilitat, SIA<br>☐ Fora i dins de cabina senyalització visual de planta i sentit de desplaçament<br>☐ En cabina senyal sonora de planta, sentit de desplaçament i obertura-tancament de potes | |

* Remet al compliment de la norma UNE EN 81-70:2004 "Accessibilitat a los ascensores de personas, incluyendo personas con discapacidad".

compleix condició X
no compleix condició -

Ajuntament del Prat de Llobregat

| DIAGNÒSTIC D'ACCESSIBILITAT<br>El Prat Comunicació | 93 6 |
|---|---|

## COMUNICACIONS VERTICALS: ESCALES

| ADAPTADES (D.135/1995) | | ACCESSIBLES (DB SUA) | |
|---|---|---|---|
| **Amplada** | ≥ 1,00 m | **Amplada** | En funció de l'ús i del nombre de persones, taula 4.1 SUA-1<br>≥ 1,00m si comunica amb una zona accessible |
| **Altura de pas** | ≥ 2,10 m | **Altura de pas** | ≥ 2,20 m |
| **Graons** | Frontal F ≤ 0,16m<br>Estesa, E ≥ 0,30m<br>Si la projecció en planta no és recta, l'estesa, E ≥ 0,30m a 0,40m de la part interior<br>L'estesa no presenta discontinuïtats quan s'uneix amb l'alçària (no tenen ressalts) | **Graons** | Frontal 0,13 ≤ F ≤ 0,175m<br>Estesa, E ≥ 0,28m<br>0,54m ≤ 2F +E ≤ 0,70m (al llarg de tota l'escala)<br>Els graons no tenen ressalts (bocel)<br>Graons amb frontal , vertical o formant un angle ≤ 15º amb la vertical, (per a edificis sense itinerari accessible alternatiu) |
| **Trams:** | Nombre de graons seguits ≤ 12. | **Trams:** | Salva una altura ≤ 2,25m<br>Són rectes, corbats o mixtes (veure apartat 4.2.2 SUA-1, els usos pels quals només són rectes)*<br>Entre dues plantes consecutives d'una mateixa escala tots els graons tenen el mateix frontal<br>Entre dos trams consecutius de plantes diferents el frontal varia com a màxim ±10mm<br>Tots els graons dels trams rectes tenen la mateixa estesa |
| **Replans:** | Els replans intermedis tindran una llargada ≥ 1,20 m. | **Replans:** | Entre trams d'una mateixa direcció: amplada ≥ la de l'escala longitud ≥ 1,00 m (mesurada a l'eix)<br>Entre trams amb canvi de direcció: l'amplada de l'escala no es redueix<br>Els passadissos d'amplada < 1,20m i les portes es situen a ≥ 0,40m de l'arrencada d'un tram |
| | | **Replans de planta:** | Senyalització visual i tàctil amb franja de paviment en l'arrencada dels trams. (0,80m de longitud en el sentit de la marxa; amplada la de l'itinerari i gravat direccional perpendicular a l'eix de l'escala) |
| **Barreres de protecció, Passamans i Elements protectors:** | Passamans a ambdós costats<br>Situats a una alçada entre 0,90 i 0,95 m<br>Amb disseny anatòmic (permet adaptar la ma) i amb una secció igual o equivalent a la d'un tub rodó de Ø entre 3 i 5 cm<br>Separat ≥ 4 cm dels paraments verticals. | **Barreres de protecció, Passamans i Elements protectors:** | Col·locació 1 costat<br>Col·locació 2 costats escales amb desnivell > 0,55m i amplada > 1,20m o quan no hi hagi ascensor alternatiu<br>Passamà intermedi: trams amplada > 4m<br>Altura de col·locació entre 0,90m i 1,10m<br>Seran ferms i es podran agafar fàcilment,<br>Separats del parament ≥ 0,04m<br>El sistema de subjecció no interferirà el pas continu de la ma. |

* Veure Annex informatiu

compleix condició X
no compleix condició -

# DIAGNÒSTIC D'ACCESSIBILITAT
# El Prat Comunicació

**93** 7

## SERVEIS HIGIÈNICS

### ADAPTATS (D.135/1995)

#### Cambra higiènica

| | |
|---|---|
| **Portes:** Amplada mínima de 0,80 m. | X |
| Obertura: cap l'exterior o ser corredisses | X |
| Les manetes s'accionen mitjançant mecanismes de pressió o palanca. | |
| **Espai lliure de gir:** es pot inscriure un Ø1,50 m. entre 0 i 0,7 m. | X |
| **Espai d'apropament lateral:** al vàter, banyera, dutxa, bidet i el frontal al rentamans serà de 0,8 m. com a mínim | X |
| **Rentamans:** sense peu ni mobiliari inferior | |
| **Barres de suport:** Disposa de dues barres de suport a una alçada entre 0,7 i 0,75 m. | X |
| La barra del costat d'apropament és batent | |
| **Miralls:** amb cantell inferior a 0,9 m. del terra | |
| **Accessoris i mecanismes** a una alçada entre 0,4 i 1,4 m. | |
| **Aixetes:** amb accionament de pressió o palanca | |
| Paviment: no lliscant | |
| Senyalització: Indicadors de serveis homes o dones de lectura tàctil i senyalització sobre la maneta en alt relleu H pels homes i D per les dones | |

#### Vestidors

| | |
|---|---|
| **Portes:** Amplada mínima de 0,80 m. | |
| Obertura cap l'exterior o ser corredisses | |
| Les manetes s'accionen mitjançant mecanismes de pressió o palanca. | |
| **Espai lliure de gir:** es pot inscriure un Ø1,50 m. sense ser escombrat per l'obertura de la porta | |
| **Espai d'apropament lateral:** a taquilles, bancs, dutxes i mobiliari en general de 0,8 m. com a mínim | |
| **Espai de circulació:** te una amplada mínima de 0,9 m. | |
| **Dutxa:** amb espai d'utilització de dimensions mínimes 0,8 m. d'amplada i 1,2 de fondària a més de l'espai d'apropament lateral. | |
| La base de la dutxa està enrasada amb el paviment | |
| Disposa d'un seient abatible fixat al costat curt de l'espai de 0,4*0,4 m. | |
| Disposa de dues barres de suport a una alçada entre 0,7 i 0,75 m. | |
| La barra del costat d'apropament és batent | |
| Els accessoris i mecanismes estan a una alçada entre 0,4 i 1,4 m. | |
| Les aixetes tenen accionament de pressió o palanca | |
| Les aixetes estan situades al centre del costat llarg a una alçada respecte el terra d'entre 0,9 i 1,2 m. | |
| El paviment és no lliscant | |
| **Vestidors:** existeix un espai que es pugui tancar d'unes dimensions on es pot inscriure un Ø1,50 m. sense ser escombrat per l'obertura de la porta | |
| **Senyalització:** Indicadors de serveis homes o dones de lectura tàctil i senyalització sobre la maneta en alt relleu H | |

### ACCESSIBLES (DB SUA)

#### Cambra higiènica

| | |
|---|---|
| Comunicat amb un itinerari accessible | - |
| **Espai de gir** Ø1,50m lliure d'obstacles | X |
| **Portes:** compleixen condicions d'itinerari accessible | - |
| Abatibles cap al exterior o correderes | X |
| **Barres de recolzament, mecanismes i accessoris** diferenciats cromàticament | |

#### Vestidors

| | |
|---|---|
| Comunicat amb un itinerari accessible | |
| **Espai de circulació:** ample de pas ≥1,20m en bateries de lavabos, dutxes, vestidors, espais de taquilles,... | |
| **Espai de gir** Ø1,50m lliure d'obstacles | |
| **Portes:** compleixen condicions d'itinerari accessible | |
| Les portes de cabines accessibles són abatibles cap al exterior o correderes | |
| **Dutxes:** per usuaris amb cadires de rodes espai de 0,80x1,20m | |
| Si es en recinte tancat, espai de gir de Ø1,50m lliure d'obstacles | |
| **Barres de recolzament, mecanismes, accessoris i seient** diferenciats cromàticament | |

#### Equipament de sanitaris i vestidors

| | |
|---|---|
| **Lavabo:** espai lliure inferior ≥0,7x0,5 m, sense pedestal | |
| **Inodor:** alçada seient entre 0,45 i 0,50 m | |
| Espai de transferència lateral ≥0,8x0,75 m. | |
| En ús públic, espai de transferència als dos costats | |
| Barres horitzontals als dos costats separades 65-70cm | |
| Mecanismes de descàrrega a pressió o palanca, amb polsadors de gran superfície | |
| **Dutxa:** terra enrassat amb pendent ≤2% | |
| Disposa de seient abatible i amb respatllers de seient ≥0,4x0,4x0,45 m | |
| Espai de transferència lateral ≥0,8 m al costat del seient. | |
| Al costat del seient barres horitzontals perimetrals en almenys dues parets que facin cantonada i barra vertical a 60 cm de la cantonada o del respatller del seient | |
| **Urinari:** si hi ha més de 5 ut. com a mínim una te l'alçada entre 0,3 i 0,4 m | |
| **Barres de recolzament:** secció Ø30-40 mm, separades 45-55 mm del parament | |
| Al costat del seient barres horitzontals perimetrals en almenys dues parets que facin cantonada i barra vertical a 60 cm de la cantonada o del respatller del seient | |
| Horitzontals a una alçada entre 70-75 cm, longitud ≥70 cm, abatibles al costat de la transferència | |
| **Griferia**: automàtica dotada de sensors de presència o manual tipus monomando amb palanca llarga tipus gerontològic. | |
| Abast horitzontal des de seient ≤60 cm | |
| **Mirall:** alçada cantell inferior ≤90 cm, o orientable fins 10% sobre la vertical | |

compleix condició X
no compleix condició -

# DIAGNÒSTIC D'ACCESSIBILITAT
# El Prat Comunicació

**93** 8

## MOBILIARI I EQUIPAMENT

| ADAPTATS (D.135/1995) | ACCESSIBLES (DB SUA) |
|---|---|
| **Mobiliari** | |
| **Elements sortints i/o voladissos superiors a 0,15 m.:** tenen un element fix entre 0 i 0,15 m. d'alçada o estan situats a una alçada superior a 2,1 m. | |
| **Elements de comandament:** (polsadors, brunzidors, alarmes i porters electrònics) estan entre 1 i 1,4 m. | **Mecanismes:** alçada entre 80 i 120 cm si són de comandament i control i entre 40 i 120 cm si són presses de corrent o dades |
| **Atenció al públic:** té, total o parcialment una alçada màxima respecte el terra de 0,85 m. | Distància a racons ≥35 cm |
| Si disposa solament d'apropament frontal, la part inferior entre 0 i 0,7 m. d'alçada, en una amplada de 0,8 m. com a mínim, està lliure d'obstacles. | Contrast cromàtic amb l'entorn<br>Interruptors i polsadors d'alarma de fàcil accionament mitjançant puny tancat, colze i una ma o d'accionament |
| **Taules:** alçada màxima de 0,8 m. | **Taulell d'atenció al públic:** |
| La part inferior entre 0 i 0,7 m. d'alçada, en una amplada de 0,8 m. com a mínim, està lliure d'obstacles. | Comunicat amb l'accés principal accessible per un itinerari accessible |
| **Aparell telefònic:** l'element més alt manipulable està a una alçada màxima de 1,4 m. | Pla treball ≥0,80 m d'ample i alçada ≤0,85 m<br>Espai lliure inferior de 0,7x0,8x0,5 m com a mínim |
| **Cabina locutori:** aquesta haurà de tenir unes dimensions mínimes de 0,8 m. d'amplada i 1,2 de fondària lliures d'obstacles i el terra queda enrasat amb el paviment circumdant. L'accés te una amplada mínima de 0,8 m. i una alçada mínima de 2,1 m. | Si hi ha dispositiu de intercomunicació, està dotat amb bucle d'inducció o altre sistema adaptat |
| **Plaça d'espectador:** per una cadira de rodes te unes dimensions mínimes de 0,8 d'amplada i 1,2 de fondària. | |

## SENYALITZACIÓ

| ADAPTADES (D.135/1995) | | ACCESSIBLES (DB SUA) | |
|---|---|---|---|
| **Accessos als edificis** | | **Accessos als edificis** | Senyalització SIA i bandes visuals tàctils de color contrastat amb el paviment, amb relleu de 5 ± 1 mm. en el interior |
| | | **Itineraris** | Bandes a l'arrencada de les escales tindran 80 cm. de longitud en el sentir de la marxa, amplada la de l'itinerari i estries perpendiculars a l'eix |
| **Ascensors** | Indicació del nombre de cada planta amb número en alt relleu (dimensió x 10 cm)<br>Col·locat a una alçada d'1,40m des del terra (al costat de la porta de l'ascensor) | **Ascensors** | Mitjançant símbol internacional d'accessibilitat, SIA<br>Indicació del nombre de la planta en Braille i aràbic en alt relleu col·locat a una alçada entre 0,80m i 1,20m (brancal dret en el sentit de sortida de la cabina) |
| **Serveis adaptats** | Indicadors de serveis homes o dones de lectura tàctil i senyalització sobre la maneta en alt relleu H pels homes i D per les dones | **Serveis accessibles** | Senyalització SIA |

## PLACES D'APARCAMENT

**DISPOSA D'APARCAMENT PROPI**

PLACES RESERVADES D'ÚS EXCLUSIU

PLACES RESERVADES PÚBLIQUES

| ADAPTADES (D.135/1995) | ACCESSIBLES (DB SUA) |
|---|---|
| Dimensions ≥3,3x4,5m en bateria i ≥2x4,5m en filera | Pròxima al accés de vianants del aparcament i s'hi comunica amb un itinerari accessible |
| Espai d'apropament a la porta del conductor Ø1,5m | |
| Comunicat amb un itinerari adaptat | Espai d'aproximació i transferència: lateral ≥1,20m i posterior ≥3,00m |
| Senyalització vertical i horitzontal | |

compleix condició **X**

no compleix condició **-**

## SITUACIÓ ACTUAL I PROPOSTES
## El Prat Comunicació

**93** 9

Local en planta baixa amb accés des dels carrers Dr. Soler i Torrens i Eusebi Soler, acull els mitjans de comunicació municipals, resultat de reforma de l'any 2001, ja en vigor el Codi d'accessibilitat, però no el DB-SUA.
Per salvar el desnivell de la planta baixa, l'accés des del Dr. Soler i Torrens disposa d'una rampa del 10% de pendent, sense passamà i amb la porta d'accionament manual en el seu recorregut. La vorera no té l'amplada suficient per a la maniobra de gir.
L'altre accés té un graó d'uns 18 cm.
En l'interior els passos són d'un mínim de 1 m d'ample de pas, amb espais de gir de 1,5 m de diàmetres.
Disposa de sanitaris adaptats.

**Es proposa millorar algun dels accessos per tal que sigui, com a mínim, practicable.**

# DIAGNÒSTIC D'ACCESSIBILITAT
## Annex informatiu

**93 A**

## INSTRUCCIONS PER AL COMPLIMENT DE LA FITXA DE DIAGNÒSTIC D'ACCESSIBILITAT EN EDIFICIS

**Full 1. Identificació i diagnosi general.**
Cal verificar que les dades d'identificació.

**Fulls 2-6. Accés i comunicacions horitzontal i vertical.**
Cal indicar quins dels paràmetres d'accessibilitat es compleixen segons cadascuna de les legislacions vigents.

**Fulls 7-8. Serveis higiènics, mobiliari i equipament.**
Cal indicar quins dels paràmetres d'accessibilitat es compleixen segons cadascuna de les legislacions vigents.

En cas d'existir diversos elements del mateix tipus (escales, ascensors,...) amb característiques diferents, omplir un full per cadascun.
Si cal es poden incloure comentaris per descriure la situació real si aquesta no s'ajusta als paràmetres descrits, o per completar la informació que es considera necessària per a fer la diagnosi.
Si es tracta d'un equipament que ofereix serveis i activitats, cal adjuntar un **llistat dels serveis i activitats amb avaluació del seu grau d'accessibilitat**.

Al final de l'annex s'adjunta un recull dels paràmetres d'altres normatives als que es fa referència en algun dels punts de la fitxa.

## DEFINICIONS

| | |
|---|---|
| ACCESSIBLE | Compleix els principals paràmetres bàsics d'accessibilitat establerts al CTE, SUA 9: Accessibilitat |
| PARCIALMENT ACCESSIBLE | Compleix els principals paràmetres bàsics d'accessibilitat establerts com adaptats en el Codi d'Accessibilitat (Decret 135/1995) i alguns dels d'accessibilitat establerts al CTE, SUA 9: |
| ADAPTAT | Compleix els principals paràmetres bàsics d'accessibilitat establerts com adaptats en el Codi d'Accessibilitat (Decret 135/1995) |
| PRACTICABLE | Compleix els principals paràmetres bàsics d'accessibilitat establerts com practicable en el Codi d'Accessibilitat (Decret 135/1995) |
| NO ACCESSIBLE | Incompleix un o més paràmetres establerts pels criteris anteriors. |
| CONVERTIBLE | Itinerari, instal·lació o servei que mitjançant modificacions d'escassa entitat i baix cost que no afectin la seva configuració essencial, es pot transformar, almenys, en practicable. |
| ALTRES | Si cap de les definicions anteriors es correspon amb la situació existent. Cal fer breu descripció |

Per a poder qualificar un element com accessible cal que s'hi arribi des de l'accés amb un itinerari accessible.

Per a poder qualificar un element com practicable cal que s'hi arribi des de l'accés amb un itinerari practicable

**DIAGNÒSTIC D'ACCESSIBILITAT**
**Annex informatiu**

**93 B**

PARAMETRES D'ALTRES NORMATIVES

**DB SUA 1 Seguridad frente al riesgo de caídas**

1. Resbaladicidad de los suelos

**Tabla 1.2 Clase exigible a los suelos en función de su localización**

| Localización y características del suelo | Clase |
|---|---|
| Zonas interiores secas | |
| - superficies con pendiente menor que el 6% | 1 |
| - superficies con pendiente igual o mayor que el 6% y escaleras | 2 |
| Zonas interiores húmedas, tales como las entradas a los edificios desde el espacio exterior (1), terrazas cubiertas, vestuarios, baños, aseos, cocinas, etc. | |
| - superficies con pendiente menor que el 6% | 2 |
| - superficies con pendiente igual o mayor que el 6% y escaleras | 3 |
| Zonas exteriores. Piscinas (2). Duchas. | 3 |

(1) Excepto cuando se trate de accesos directos a *zonas de uso restringido*.

(2) En zonas previstas para usuarios descalzos y en el fondo de los vasos, en las zonas en las que la profundidad no exceda de 1,50 m.

4. Escaleras y rampas

**Tabla 4.1 Escaleras de *uso general*. Anchura útil mínima de tramo en función del uso**

| Uso del edificio o zona | Anchura útil mínima (m) en escaleras previstas para un número de personas: | | | |
|---|---|---|---|---|
| | ≤ 25 | ≤ 50 | ≤ 100 | > 100 |
| *Residencial Vivienda*, incluso escalera de comunicación con aparcamiento | 1,00 (1) | | | |
| *Docente* con escolarización infantil o de enseñanza primaria *Pública concurrencia* y *Comercial* | 0,80 (2) | 0,90 (2) | 1,00 | 1,10 |
| *Sanitario* Zonas destinadas a pacientes internos o externos con recorridos que obligan a giros de 90º o mayores | 1,40 | | | |
| Otras zonas | 1,20 | | | |
| Casos restantes | 0,80 (2) | 0,90 (2) | 1,00 | |

(1) En edificios existentes, cuando se trate de instalar un ascensor que permita mejorar las condiciones de accesibilidad para personas con discapacidad, se puede admitir una anchura menor siempre que se acredite la no viabilidad técnica y económica de otras alternativas que no supongan dicha reducción de anchura y se aporten las medidas complementarias de mejora de la seguridad que en cada caso se estimen necesarias.

(2) Excepto cuando la escalera comunique con una zona accesible, cuyo ancho será de 1,00 m como mínimo.

**DB SUA 2 Seguridad frente al riesgo de impacto o de atrapamiento**

1. Impacto

### 1.4 Impacto con elementos insuficientemente perceptibles

1 Las grandes superficies acristaladas que se puedan confundir con puertas o aberturas (lo que excluye el interior de viviendas) estarán provistas, en toda su longitud, de señalización visualmente contrastada situada a una altura inferior comprendida entre 0,85 y 1,10 m y a una altura superior comprendida entre 1,50 y 1,70 m. Dicha señalización no es necesaria cuando existan montantes separados una distancia de 0,60 m, como máximo, o si la superficie acristalada cuenta al menos con un travesaño situado a la altura inferior antes mencionada.

2 Las puertas de vidrio que no dispongan de elementos que permitan identificarlas, tales como cercos o tiradores, dispondrán de señalización conforme al apartado 1 anterior.

Ajuntament del Prat de Llobregat
ÀREA D'URBANISME

PROJECTE:
**PLA D'ACCESSIBILITAT**
**DIAGNOSI EDIFICACIÓ**

TÍTOL DE PLÀNOL:
**EL PRAT RADIO**
**EMPLAÇAMENT**

ESCALA:
1:1000

ORIENTACIÓ: N

DATA:
Desembre 2019

Nº DE PLÀNOL: **093_01**

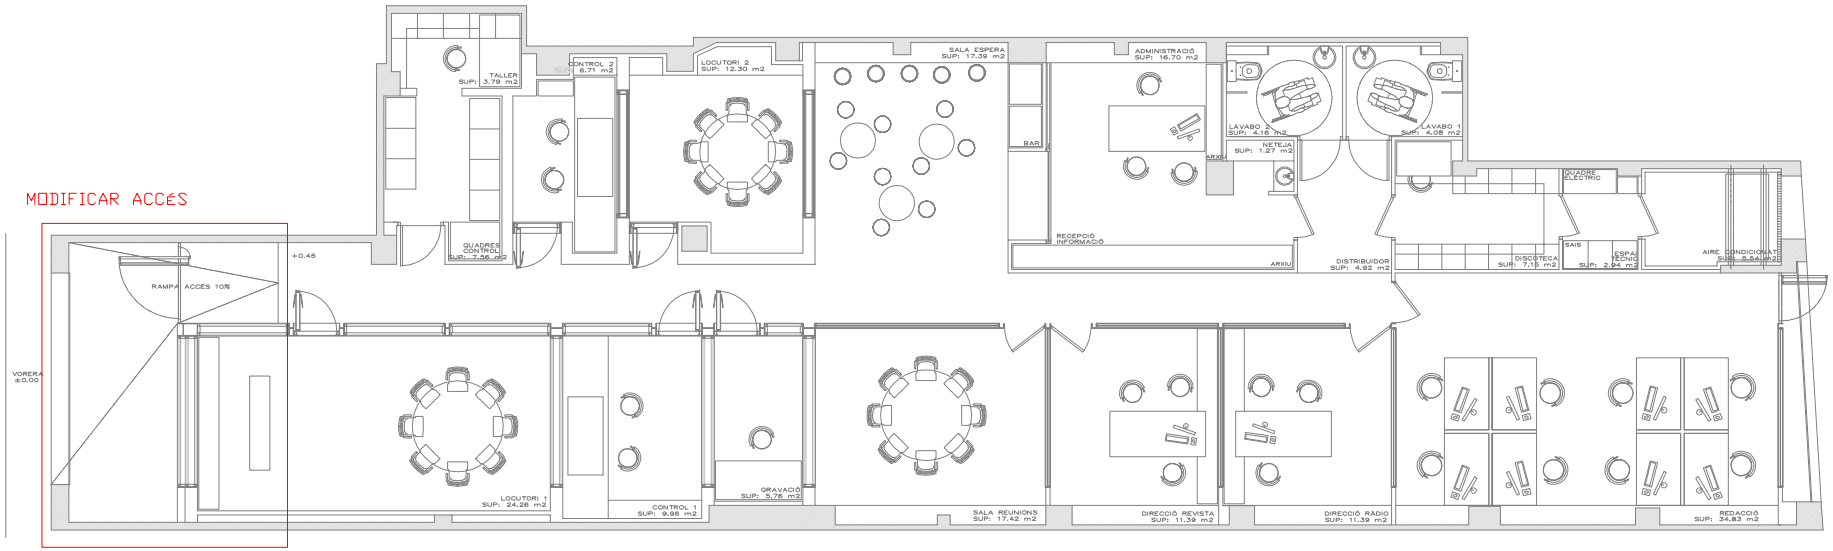


Ajuntament del Prat de Llobregat
ÀREA D'URBANISME

PROJECTE:
**PLA D'ACCESSIBILITAT**
**DIAGNOSI EDIFICACIÓ**

TÍTOL DE PLÀNOL:
**EL PRAT RADIO**
**PLANTA**

ESCALA:
1:150

ORIENTACIÓ:

DATA:
Desembre 2019

Nº DE PLÀNOL:
**093_02**

# DIAGNÒSTIC D'ACCESSIBILITAT
# Escola d'Oficis Delta del Llobregat

**94** 1

## IDENTIFICACIÓ

Adreça
carrer Lo Gaiter del Llobregat 144

Coord UTM: 424048, 4575852

Ús
administratiu i docent

Nº de plantes
PB+PP

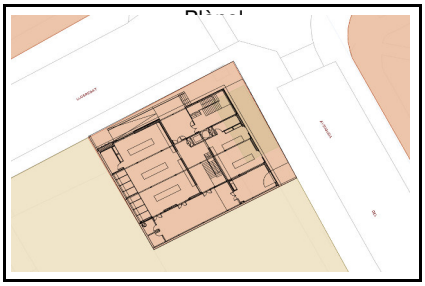

## DESCRIPCIÓ GENERAL DE L'EDIFICI

L'escola ocupa part de la plata baixa i la planta primera d'un edifici de planta baixa i dues plantes pis, que comparteix amb l'Escola Oficial d'Idiomes.
L'anàlisi s'ha fet sobre plànols.

## DIAGNÒSTIC GENERAL ESTAT ACTUAL

| zona | accessible | Parcialment accessible | Adaptat | Practicable | No accessible | Convertible | Altres |
|---|---|---|---|---|---|---|---|
| | (veure definicions en annex informatiu) | | | | | | |
| ACCESSOS | | | | | | | |
| Principal | | | | | | | |
| Secundari | | | | | | | |
| COMUNICACIONS | | | | | | | |
| Horitzontal | | | | | | | |
| Vertical (esc.) | | | | | | | |
| Vertical (asc.) | | | | | | | |
| SERVEIS HIGIÈNICS | | | | | | | |
| Sanitaris | | | | | | | |
| Vestidors | | | | | | | |
| ALTRES | | | | | | | |
| Mobiliari - equipament | | | | | | | |
| Senyalització | | | | | | | |
| Aparcament | | | | | | | |
| Altres | | | | | | | |
| DIAGNOSI CONJUNTA | | | | | | | |

## NIVELL D'ACCESSIBILITAT RESULTANT (Amb l'execució de les intervencions proposades)

| | accessible | Parcialment accessible | Adaptat | Practicable | No accessible | Convertible | Altres |
|---|---|---|---|---|---|---|---|
| DIAGNOSI CONJUNTA | | | | | | | |

## GRAU INTERVENCIÓ TOTAL (Intervencions prioritàries + posteriors)

Nivell 1 ☐ (0-10.000 euros)
Nivell 2 ☐ (10.000-100.000 euros)
Nivell 3 ☐ 100.000-1.000.000 euros)
Nivell 4 ☐ (No valorats)

## VALORACIÓ

| Conceptes | Prioritari | Posterior |
|---|---|---|
| Accessos | | |
| Comunicacions horitzontals | | |
| Comunicacions escales | | |
| Comunicacions rampes | | |
| Comunicacions ascensor | | |
| Serveis Higiènics | | |
| Mobiliari - equipament | | |
| Senyalètica | | |
| Altres | | |
| TOTAL | 0,00 € | 0,00 € |
| Imprevistos (10% del total) | 0,00 € | 0,00 € |

| | |
|---|---|
| PEM (intervencions prioritàries) | 0,00 € |
| PEM (intervencions posteriors) | 0,00 € |
| **Preu d'Execució Material TOTAL** | 0,00 € |

Dades de la darrera revisió

**Data:** Juny 2019

**Nom:** Laia Visa i Manté, arquitecte

Ajuntament del Prat de Llobregat

# DIAGNÒSTIC D'ACCESSIBILITAT
# Escola d'Oficis Delta del Llobregat

**94 2**

## ACCÉS

| ADAPTAT (D.135/1995) | ACCESSIBLE (DB SUA) | PRACTICABLE (D.135/1995) |
|---|---|---|
| **Aproximació:** Amplada lliure mínima de 0,9 m. i una alçada lliure d'obstacles de 2,1 m. [X] | | |
| En els canvis de direcció l'amplada lliure de pas permet inscriure un cercle de Ø1,50 m [X] | | |
| Pendent longitudinal no supera el 8% [-] | | |
| El paviment és dur, no lliscant i sense regruixos diferents del gravat de les peces [X] | | |
| Pendent transversal inferior al 2% [X] | | |
| **Accés a l'edifici:** S'admet un desnivell ≤ 2 cm que s'arrodonirà o s'aixamfranarà el cantell a un màxim de 45º. [X] | **Accés a l'edifici:** No s'admeten graons [X] | **Accés a l'edifici:** En els edificis amb obligatorietat d'instal·lació d'ascensor, només s'admet l'existència d'un graó, d'alçada ≤ 12cm, a l'entrada de [ ] |

## COMUNICACIONS HORITZONTALS

## PARÀMETRES GENERALS

| ADAPTADES (D.135/1995) | ACCESSIBLES (DB SUA) | PRACTICABLES (D.135/1995) |
|---|---|---|
| **Amplada:** ≥ 0,90 m [X] | **Amplada:** ≥ 1,20 m. S'admeten estretaments puntuals: A ≥ 1,00m per a longitud ≤0,50m i separat 0,65m de canvis direcció /forats de pas [X] | **Amplada:** ≥ 0,90 m [ ] |
| **Alçada:** ≥ 2,10 m, lliure d'obstacles en tot el seu recorregut [X] | **Alçada:** ≥ 2,20 m en general (2,10m per a ús restringit) [X] | **Alçada:** ≥ 2,10 m, lliure d'obstacles en tot el seu recorregut [ ] |
| **Canvis de direcció:** l'amplada de pas permet inscriure un Ø1,20 m [X] | **Canvis de direcció:** no es contempla (amplada pas 1,20 m) [ ] | **Canvis de direcció:** l'amplada de pas permet inscriure un cercle de Ø 1,20 m. [ ] |
| **Espai lliure de gir:** a cada planta. Es pot inscriure un cercle de Ø1,50 m [X] | **Espai de gir:** Ø ≥ 1,50 m (lliure d'obstacles) a cada planta [X]<br>* al vestíbul d'entrada (o portal), [X]<br>* al fons de passadissos de >10m, [ ]<br>* davant ascensors accessibles o espai per a previsió [X] | |
| **Graons:** No hi ha cap escala ni graó aïllat. [X] | **Graons:** No hi han graons [X] | **Graons:** No inclou cap tram d'escala. [ ]<br>A les dues bandes d'un graó d'alçada ≤ 14 cm. hi ha un espai lliure pla amb una fondària mínima de 1,20 m. [ ] |
| **Paviment:** és no lliscant [X] | **Paviment:** grau de lliscament segons ús i ubicació (SUA-1)* [X]<br>No conté elements ni peces soltes (graves i sorres) pelfuts-moquetes: encastats o fixats al terra [ ]<br>El sol resistents a la deformació (permeten circulació i arrastrada d'elements pesats, cadires roda, etc, [ ]<br>**Pendent:** ≤ 4% (longitudinal) ≤ 2% (transversal) [ ] | |
| | **Senyalització dels itineraris accessibles:** mitjançant símbol internacional d'accessibilitat, SIA i fletxes direccionals. [ ] | |

* Veure Annex informatiu

compleix condició [X]
no compleix condició [-]

Ajuntament del Prat de Llobregat

# DIAGNÒSTIC D'ACCESSIBILITAT
# Escola d'Oficis Delta del Llobregat

**94** 3

## COMUNICACIONS HORITZONTALS

## PORTES

| ADAPTADES (D.135/1995) | ACCESSIBLES (DB SUA) | PRACTICABLES (D.135/1995) |
|---|---|---|
| **Amplada:** ≥ 0,80 m les portes de 2 o més fulles, una d'elles serà ≥ 0,80 m [X] | **Amplada:** ≥ 0,80 m (mesurada en el marc i aportada per 1 fulla) (en posició de màx. obertura: amplada lliure de pas reduït el gruix de la fulla ≥ 0,78 m) [X] | **Amplada:** ≥ 0,80 m [ ] |
| **Alçada:** ≥ 2,00 m [X] | Alçada: ≥ 2,00 m [X] | **Alçada:** ≥ 2,00 m [ ] |
| **Espai lliure de gir:** a les dues bandes d'una porta es pot inscriure un Ø1,50 m. (sense ser escombrat per l'obertura de la porta). S'exceptua a l'interior de la cabina de l'ascensor [X] | **Espai de gir:** a les dues bandes d'una porta hi ha un espai horitzontal Ø1,20 m. (sense ser escombrat per l'obertura de la porta) [X] | **Espai lliure de gir:** a les dues bandes d'una porta es pot inscriure un cercle de Ø 1,20 m, sense ser escombrat per l'obertura de la porta . (S'exceptua a l'interior de la cabina de l'ascensor) [ ] |
| **Manetes:** s'accionen mitjançant mecanismes de pressió o palanca. [X] | **Mecanismes d'obertura i tancament:**<br>Altura de col·locació : 0,80m ÷ 1,20m [ ]<br>Funcionament a pressió o palanca i maniobrables amb una sola ma, o bé són automàtics [X]<br>Distància del mecanisme d'obertura a cantonada ≥0,30m [ ] | **Manetes:** s'accionen mitjançant mecanismes de pressió o palanca. [ ] |
| **Portes de vidre:**<br>Tenen un sòcol inferior ≥ 0,30m d'alçada, llevat de que el vidre sigui de seguretat. [ ]<br>Visualment te una franja horitzontal d'amplada ≥ 0,05 m, a 1,50 m d'alçada i amb marcat contrast de color. [ ] | **Portes de vidre:**<br>Classificació a impacte, com a mínim, (3 B/C 3) [ ]<br>Si no disposen d'elements que permetin la seva identificació (portes, marcs) es senyalitzen segons apartat 1.4 (DB SUA-2)* [ ] | |

* Veure Annex informatiu

compleix condició [X]
no compleix condició [-]

Ajuntament del Prat de Llobregat

# DIAGNÒSTIC D'ACCESSIBILITAT
# Escola d'Oficis Delta del Llobregat

**94** 4

## COMUNICACIONS VERTICALS

## RAMPES

**Rampa d'accés**

**NO HI HAN RAMPES INTERIORS** [X]

| ADAPTADES (D.135/1995) | ACCESSIBLES (DB SUA) | PRACTICABLES (D.135/1995) |
|---|---|---|
| **Pendents longitudinals:**<br>12% trams < 3 m de llargada [ ]<br>≤ 10% trams entre 3 i 10 m de llargada [X]<br>≤ 8% trams > 10 m de llargada [ ] | **Pendents longitudinals:**<br>≤ 10% trams < 3 m de llargada [ ]<br>≤ 8% trams < 6 m de llargada [ ]<br>4< p ≤ 6% trams < 9 m de llargada [ ] | **Pendents longitudinals:**<br>12% trams ≤ 10 m. de llargada [X] |
| **Pendent transversal:** ≤ 2% en rampes exteriors [X] | **Pendent transversal:** ≤ 2% [X] | **Pendent transversal:** ≤ 2% en rampes exteriors [X] |
| **Trams:** La llargada de cada tram és ≤ 20 m. [X]<br>Al inici i al final de cada tram de rampa hi ha un replà de 1,50 m de llargada mínima. [X]<br>En la unió de trams de diferent pendent es col·loquen replans [ ] | **Trams:** llargada màxima tram ≤ 9 m. amplada ≥ 1,20m rectes o amb radi de curvatura ≥ 30m [-]<br>Al inici i al final de cada tram hi ha una superfície horitzontal ≥ 1,20m de long. en la direcció de la rampa [X] | **Trams:** En els dos extrems d'una rampa hi ha un espai lliure amb una fondària de 1,20 m. [X] |
| **Replans:** Els replans intermedis tenen una llargada mínima de 1,50 m en la direcció de circulació. [ ] | **Replans:** entre trams d'una mateixa direcció: amplada ≥ la de la rampa longitud ≥ 1,50 m (mesurada a l'eix) [ ]<br>Entre trams amb canvi de direcció: l'amplada de la rampa no es redueix [ ]<br>Els passadissos d'amplada < 1,20m i les portes es situen a > 1,50m de l'arrencada d'un tram [ ] | **Replans:** (als dos extrems d'una rampa hi ha un espai lliure amb una fondària de 1,20 m) [ ] |
| **Barreres protecció:** a ambdós costats [ ] | **Barreres protecció:** desnivell > 0,55m [ ] | **Barreres protecció:** a ambdós costats [ ] |
| **Passamans:** situats a una alçada entre 0,90 i 0,95 m [X]<br>Amb disseny anatòmic (permet adaptar la ma) [ ]<br>Amb una secció igual o equivalent a la d'un tub rodó de Ø entre 3 i 5 cm [ ]<br>Separat ≥ 4 cm dels paraments verticals. [ ] | **Passamans**: per a rampes amb: p ≥ 6% i desnivell > 18,5 cm.<br>Continus i als dos costats a una altura entre 0,90 m - 1,10 m, i un altre a una altura entre 0,65 0,75 m [-]<br>Trams de rampa de l > 3 m<br>Prolongació horitzontal dels passamans > 0,30 m en els extrems [ ]<br>Són continus, ferms i es podran agafar fàcilment [ ]<br>Separats del parament ≥ 0,04 m [ ]<br>El sistema de subjecció no interfereix el pas continu de la ma [ ] | **Passamans:** com a mínim a un costat situats a una alçada entre 0,90 i 0,95 m [X] |
| **Elements de protecció lateral:** es disposa longitudinalment amb una alçària ≥ 10 cm per sobre del terra (evitar la sortida accidental de rodes i bastons) [-] | **Elements de protecció lateral:** per als costats oberts de les rampes amb p ≥ 6% i desnivell > 18,5 cm i amb una alçària ≥ 10 cm [-] | |

compleix condició [X]
no compleix condició [-]

# DIAGNÒSTIC D'ACCESSIBILITAT
# Escola d'Oficis Delta del Llobregat

**94 5**

## COMUNICACIONS VERTICALS

## ASCENSOR

DB SUA: Obligatori per accedir a plantes amb elements accessibles, o alçada superior a dues plantes, o més de 200 $m^2$,o "ús públic" de més de 100 $m^2$. Si no hi ha accés per una rampa.

**OBLIGATORI** [X] **EXISTENT** [X] **NO DISPOSA D'ASCENSOR** [ ]

| ADAPTATS (D.135/1995) | ACCESSIBLES (DB SUA)* | PRACTICABLES (D.135/1995) |
|---|---|---|
| **Dimensions cabina:** sentit d'accés ≥ 1,40 m, sentit perpendicular ≥ 1,10 m [ ] | **Dimensions mínimes de cabina:**<br>- Su ≤ 1000m2 (exclosa planta accés)<br>*1 porta o 2 enfrontades: 1,00 x 1,25m [ ]<br>*2 portes en angle: 1,40 x 1,40m [ ]<br>- Su > 1000m2 (exclosa planta accés)<br>*1 porta o 2 enfrontades: 1,10 x 1,40m [ ]<br>*2 portes en angle: 1,40 x 1,40m [ ] | **Dimensions cabina:** sentit d'accés ≥ 1,20 m, sentit perpendicular ≥ 0,90 m, superfície ≥ 1,20 $m^2$. [ ] |
| | **Accés en planta:** [ ]<br>Portes de color contrastat amb parets [ ]<br>Espai lliure sense obstacles ni pendent de Ø1,50 m [ ]<br>Separació entre cabina i replà ≤2 cm [ ] | |
| **Portes de la cabina:** són automàtiques [ ]<br>**Portes del recinte:** són automàtiques [ ]<br>**Amplada portes:** ≥ 0,80 m. davant de les portes es pot inscriure un Ø1,50 m [ ] | **Portes:**<br>Seran automàtiques i correderes [ ]<br>Ample de pas de 80cm [ ]<br>Temps de 20 s. de portes obertes i boto de tancament de portes [ ]<br>Equipades amb sensor de detecció de persones entre 25 i 180 cm [ ] | **Portes de la cabina:** són automàtiques [ ]<br>**Portes del recinte:** manuals o automàtiques [ ]<br>**Amplada portes:** ≥ 0,80 m. davant de les portes es pot inscriure un Ø1,20 m sense ser escombrat per l'obertura de la porta [ ] |
| **Botoneres:** Alçada de col·locació: entre 1,00 i 1,40 m respecte al terra. Tenen la numeració en Braille o en relleu [ ] | **Botoneres:**<br>Botons ≥Ø3 cm, color contrastat, Braille i alt relleu ≥0,8 mm [ ]<br>Botons de planta entre 90 i 110 cm respecte al terra i prop de la porta [ ]<br>Botons de cabina entre 90 i 120 cm respecte al terra i a ≥40 cm de la cantonada [ ]<br>Alarma amb senyal lluminosa i enllaç amb bucle magnètic [ ] | **Botoneres:** Alçada de col·locació: entre 1,00 i 1,40 m respecte al terra. [ ] |
| **Passamans:** La cabina en disposa a una alçada entre 0,90 i 0,95 m. [ ]<br>Amb disseny anatòmic (permet adaptar la ma) [ ]<br>Amb una secció igual o equivalent a la d'un tub rodó de Ø entre 3 i 5 cm [ ]<br>Separat ≥ 4 cm dels paraments verticals. [ ] | **Passamans:** [ ]<br>Perimetral a 90 cm d'alçada<br>**Mirall:** [ ]<br>En ascensors ≤Ø150 cal mirall enfrontat a la porta. Cantell inferior entre 30-90 cm | |
| **Senyalització**: - Indicació del nombre de cada planta amb número en alt relleu (dimensió x 10 cm) [ ]<br>Col·locat a una alçada d'1,40m des del terra (al costat de la porta de l'ascensor) [ ] | **Senyalització:** - mitjançant símbol internacional d'accessibilitat, SIA [ ]<br>Fora i dins de cabina senyalització visual de planta i sentit de desplaçament [ ]<br>En cabina senyal sonora de planta, sentit de desplaçament i obertura-tancament de potes [ ] | |

* Remet al compliment de la norma UNE EN 81-70:2004 "Accessibilitat a los ascensores de personas, incluyendo personas con discapacidad".

compleix condició [X]
no compleix condició [-]

Ajuntament del Prat de Llobregat

# DIAGNÒSTIC D'ACCESSIBILITAT
# Escola d'Oficis Delta del Llobregat

**94** 6

## COMUNICACIONS VERTICALS: ESCALES

| ADAPTADES (D.135/1995) | | | ACCESSIBLES (DB SUA) | |
|---|---|---|---|---|
| **Amplada** | ≥ 1,00 m | X | **Amplada** | En funció de l'ús i del nombre de persones, taula 4.1 SUA-1 X<br>≥ 1,00m si comunica amb una zona accessible X |
| **Altura de pas** | ≥ 2,10 m | X | **Altura de pas** | ≥ 2,20 m X |
| **Graons** | Frontal F ≤ 0,16m | X | **Graons** | Frontal 0,13 ≤ F ≤ 0,175m X |
| | Estesa, E ≥ 0,30m | X | | Estesa, E ≥ 0,28m X |
| | Si la projecció en planta no és recta, l'estesa, E ≥ 0,30m a 0,40m de la part interior | | | 0,54m ≤ 2F +E ≤ 0,70m (al llarg de tota l'escala) X |
| | L'estesa no presenta discontinuïtats quan s'uneix amb l'alçària (no tenen ressalts) | X | | Els graons no tenen ressalts (bocel) X<br>Graons amb frontal , vertical o formant un angle ≤ 15º amb la vertical, (per a edificis sense itinerari accessible alternatiu) |
| **Trams:** | Nombre de graons seguits ≤ 12. | X | **Trams:** | Salva una altura ≤ 2,25m X<br>Són rectes, corbats o mixtes (veure apartat 4.2.2 SUA-1, els usos pels quals només són rectes)* X<br>Entre dues plantes consecutives d'una mateixa escala tots els graons tenen el mateix frontal X<br>Entre dos trams consecutius de plantes diferents el frontal varia com a màxim ±10mm X<br>Tots els graons dels trams rectes tenen la mateixa estesa X |
| **Replans:** | Els replans intermedis tindran una llargada ≥ 1,20 m. | | **Replans:** | Entre trams d'una mateixa direcció: amplada ≥ la de l'escala longitud ≥ 1,00 m (mesurada a l'eix)<br>Entre trams amb canvi de direcció: l'amplada de l'escala no es redueix X<br>Els passadissos d'amplada < 1,20m i les portes es situen a ≥ 0,40m de l'arrencada d'un tram X |
| | | | **Replans de planta:** | Senyalització visual i tàctil amb franja de paviment en l'arrencada dels trams. (0,80m de longitud en el sentit de la marxa; amplada la de l'itinerari i gravat direccional perpendicular a l'eix de l'escala) - |
| **Barreres de protecció, Passamans i Elements protectors:** | Passamans a ambdós costats | X | **Barreres de protecció, Passamans i Elements protectors:** | Col·locació 1 costat<br>Col·locació 2 costats escales amb desnivell > 0,55m i amplada > 1,20m o quan no hi hagi ascensor alternatiu X<br>Passamà intermedi: trams amplada > 4m<br>Altura de col·locació entre 0,90m i 1,10m<br>Seran ferms i es podran agafar fàcilment,<br>Separats del parament ≥ 0,04m<br>El sistema de subjecció no interferirà el pas continu de la ma. |
| | Situats a una alçada entre 0,90 i 0,95 m | | | |
| | Amb disseny anatòmic (permet adaptar la ma) i amb una secció igual o equivalent a la d'un tub rodó de ø entre 3 i 5 cm | | | |
| | Separat ≥ 4 cm dels paraments verticals. | | | |

* Veure Annex informatiu

compleix condició X
no compleix condició -

# DIAGNÒSTIC D'ACCESSIBILITAT
# Escola d'Oficis Delta del Llobregat

**94** 7

## SERVEIS HIGIÈNICS

### ADAPTATS (D.135/1995)

#### Cambra higiènica

| | |
|---|---|
| **Portes:** Amplada mínima de 0,80 m. | X |
| Obertura: cap l'exterior o ser corredisses | X |
| Les manetes s'accionen mitjançant mecanismes de pressió o palanca. | X |
| **Espai lliure de gir:** es pot inscriure un Ø1,50 m. entre 0 i 0,7 m. | X |
| **Espai d'apropament lateral:** al vàter, banyera, dutxa, bidet i el frontal al rentamans serà de 0,8 m. com a mínim | X |
| **Rentamans:** sense peu ni mobiliari inferior | X |
| **Barres de suport:** Disposa de dues barres de suport a una alçada entre 0,7 i 0,75 m. | X |
| La barra del costat d'apropament és batent | |
| **Miralls:** amb cantell inferior a 0,9 m. del terra | |
| **Accessoris i mecanismes** a una alçada entre 0,4 i 1,4 m. | |
| **Aixetes:** amb accionament de pressió o palanca | |
| Paviment: no lliscant | |
| Senyalització: Indicadors de serveis homes o dones de lectura tàctil i senyalització sobre la maneta en alt relleu H pels homes i D per les dones | |

#### Vestidors

| | |
|---|---|
| **Portes:** Amplada mínima de 0,80 m. | |
| Obertura cap l'exterior o ser corredisses | |
| Les manetes s'accionen mitjançant mecanismes de pressió o palanca. | |
| **Espai lliure de gir:** es pot inscriure un Ø1,50 m. sense ser escombrat per l'obertura de la porta | |
| **Espai d'apropament lateral:** a taquilles, bancs, dutxes i mobiliari en general de 0,8 m. com a mínim | |
| **Espai de circulació:** te una amplada mínima de 0,9 m. | |
| **Dutxa:** amb espai d'utilització de dimensions mínimes 0,8 m. d'amplada i 1,2 de fondària a més de l'espai d'apropament lateral. | |
| La base de la dutxa està enrasada amb el paviment | |
| Disposa d'un seient abatible fixat al costat curt de l'espai de 0,4*0,4 m. | |
| Disposa de dues barres de suport a una alçada entre 0,7 i 0,75 m. | |
| La barra del costat d'apropament és batent | |
| Els accessoris i mecanismes estan a una alçada entre 0,4 i 1,4 m. | |
| Les aixetes tenen accionament de pressió o palanca | |
| Les aixetes estan situades al centre del costat llarg a una alçada respecte el terra d'entre 0,9 i 1,2 m. | |
| El paviment és no lliscant | |
| **Vestidors:** existeix un espai que es pugui tancar d'unes dimensions on es pot inscriure un Ø1,50 m. sense ser escombrat per l'obertura de la porta | |
| **Senyalització:** Indicadors de serveis homes o dones de lectura tàctil i senyalització sobre la maneta en alt relleu H | |

### ACCESSIBLES (DB SUA)

#### Cambra higiènica

| | |
|---|---|
| Comunicat amb un itinerari accessible | X |
| **Espai de gir** Ø1,50m lliure d'obstacles | X |
| **Portes:** compleixen condicions d'itinerari accessible | X |
| Abatibles cap al exterior o correderes | X |
| **Barres de recolzament, mecanismes i accessoris** diferenciats cromàticament | X |

#### Vestidors

| | |
|---|---|
| Comunicat amb un itinerari accessible | X |
| **Espai de circulació:** ample de pas ≥1,20m en bateries de lavabos, dutxes, vestidors, espais de taquilles,... | |
| **Espai de gir** Ø1,50m lliure d'obstacles | |
| **Portes:** compleixen condicions d'itinerari accessible | |
| Les portes de cabines accessibles són abatibles cap al exterior o correderes | |
| **Dutxes:** per usuaris amb cadires de rodes espai de 0,80x1,20m | |
| Si es en recinte tancat, espai de gir de Ø1,50m lliure d'obstacles | |
| **Barres de recolzament, mecanismes, accessoris i seient** diferenciats cromàticament | |

#### Equipament de sanitaris i vestidors

| | |
|---|---|
| **Lavabo:** espai lliure inferior ≥0,7x0,5 m, sense pedestal | |
| **Inodor:** alçada seient entre 0,45 i 0,50 m | |
| Espai de transferència lateral ≥0,8x0,75 m. | |
| En ús públic, espai de transferència als dos costats | |
| Barres horitzontals als dos costats separades 65-70cm | |
| Mecanismes de descàrrega a pressió o palanca, amb polsadors de gran superfície | |
| **Dutxa:** terra enrassat amb pendent ≤2% | |
| Disposa de seient abatible i amb respatllers de seient ≥0,4x0,4x0,45 m | |
| Espai de transferència lateral ≥0,8 m al costat del seient. | |
| Al costat del seient barres horitzontals perimetrals en almenys dues parets que facin cantonada i barra vertical a 60 cm de la cantonada o del respatller del seient | |
| **Urinari:** si hi ha més de 5 ut. com a mínim una te l'alçada entre 0,3 i 0,4 m | |
| **Barres de recolzament:** secció Ø30-40 mm, separades 45-55 mm del parament | |
| Al costat del seient barres horitzontals perimetrals en almenys dues parets que facin cantonada i barra vertical a 60 cm de la cantonada o del respatller del seient | |
| Horitzontals a una alçada entre 70-75 cm, longitud ≥70 cm, abatibles al costat de la transferència | |
| **Griferia**: automàtica dotada de sensors de presència o manual tipus monomando amb palanca llarga tipus gerontològic. | |
| Abast horitzontal des de seient ≤60 cm | |
| **Mirall:** alçada cantell inferior ≤90 cm, o orientable fins 10% sobre la vertical | |

| | |
|---|---|
| compleix condició | X |
| no compleix condició | - |

# DIAGNÒSTIC D'ACCESSIBILITAT
# Escola d'Oficis Delta del Llobregat

**94** 8

## MOBILIARI I EQUIPAMENT

| ADAPTATS (D.135/1995) | | ACCESSIBLES (DB SUA) | |
|---|---|---|---|
| **Mobiliari** | | | |
| **Elements sortints i/o voladissos superiors a 0,15 m.:** tenen un element fix entre 0 i 0,15 m. d'alçada o estan situats a una alçada superior a 2,1 m. | ☐ | | |
| **Elements de comandament:** (polsadors, brunzidors, alarmes i porters electrònics) estan entre 1 i 1,4 m. | ☐ | **Mecanismes:** alçada entre 80 i 120 cm si són de comandament i control i entre 40 i 120 cm si són presses de corrent o dades | ☐ |
| **Atenció al públic:** té, total o parcialment una alçada màxima respecte el terra de 0,85 m. | ☐ | Distància a racons ≥35 cm | ☐ |
| Si disposa solament d'apropament frontal, la part inferior entre 0 i 0,7 m. d'alçada, en una amplada de 0,8 m. com a mínim, està lliure d'obstacles. | ☐ | Contrast cromàtic amb l'entorn | ☐ |
| | | Interruptors i polsadors d'alarma de fàcil accionament mitjançant puny tancat, colze i una ma o d'accionament | ☐ |
| **Taules:** alçada màxima de 0,8 m. | ☐ | **Taulell d'atenció al públic:** | |
| La part inferior entre 0 i 0,7 m. d'alçada, en una amplada de 0,8 m. com a mínim, està lliure d'obstacles. | ☐ | Comunicat amb l'accés principal accessible per un itinerari accessible | ☐ |
| **Aparell telefònic:** l'element més alt manipulable està a una alçada màxima de 1,4 m. | ☐ | Pla treball ≥0,80 m d'ample i alçada ≤0,85 m | ☐ |
| | | Espai lliure inferior de 0,7x0,8x0,5 m com a mínim | ☐ |
| **Cabina locutori:** aquesta haurà de tenir unes dimensions mínimes de 0,8 m. d'amplada i 1,2 de fondària lliures d'obstacles i el terra queda enrasat amb el paviment circumdant. L'accés te una amplada mínima de 0,8 m. i una alçada mínima de 2,1 m. | ☐ | Si hi ha dispositiu de intercomunicació, està dotat amb bucle d'inducció o altre sistema adaptat | ☐ |
| **Plaça d'espectador:** per una cadira de rodes te unes dimensions mínimes de 0,8 d'amplada i 1,2 de fondària. | ☐ | | |

## SENYALITZACIÓ

| ADAPTADES (D.135/1995) | | | ACCESSIBLES (DB SUA) | |
|---|---|---|---|---|
| **Accessos als edificis** | | | **Accessos als edificis** | Senyalització SIA i bandes visuals tàctils de color contrastat amb el paviment, amb relleu de 5 ± 1 mm. en el interior ☐ |
| | | | **Itineraris** | Bandes a l'arrencada de les escales tindran 80 cm. de longitud en el sentir de la marxa, amplada la de l'itinerari i estries perpendiculars a l'eix ☐ |
| **Ascensors** | Indicació del nombre de cada planta amb número en alt relleu (dimensió x 10 cm) | ☐ | **Ascensors** | Mitjançant símbol internacional d'accessibilitat, SIA ☐ |
| | Col·locat a una alçada d'1,40m des del terra (al costat de la porta de l'ascensor) | ☐ | | Indicació del nombre de la planta en Braille i aràbic en alt relleu col·locat a una alçada entre 0,80m i 1,20m (brancal dret en el sentit de sortida de la cabina) ☐ |
| **Serveis adaptats** | Indicadors de serveis homes o dones de lectura tàctil i senyalització sobre la maneta en alt relleu H pels homes i D per les dones | ☐ | **Serveis accessibles** | Senyalització SIA ☐ |

## PLACES D'APARCAMENT

**DISPOSA D'APARCAMENT PROPI** ☐

PLACES RESERVADES D'ÚS EXCLUSIU ☐

PLACES RESERVADES PÚBLIQUES ☐

| ADAPTADES (D.135/1995) | | ACCESSIBLES (DB SUA) | |
|---|---|---|---|
| Dimensions ≥3,3x4,5m en bateria i ≥2x4,5m en filera | ☐ | Pròxima al accés de vianants del aparcament i s'hi comunica amb un itinerari accessible | ☐ |
| Espai d'apropament a la porta del conductor Ø1,5m | ☐ | | |
| Comunicat amb un itinerari adaptat | ☐ | Espai d'aproximació i transferència: lateral ≥1,20m i posterior ≥3,00m | ☐ |
| Senyalització vertical i horitzontal | ☐ | | |

compleix condició **X**
no compleix condició **-**

Ajuntament del Prat de Llobregat

## SITUACIÓ ACTUAL I PROPOSTES
## Escola d'Oficis Delta del Llobregat

**94** 9

Edifici construït l'any 1972 per a ús industrial.
L'actual configuració és resultat de la reforma de l'any 2004, ja en vigor el Codi d'accessibilitat però no el CTE SUA. Es compleixen els paràmetres per a ser adaptat, i alguns per a ser accessible.
L'escola d'oficis ocupa la plata baixa i part de la planta primera d'un edifici de planta baixa i dues plantes pis, que comparteix amb l'Escola Oficial d'Idiomes, que no es de competència municipal.
El vestíbul de planta baixa, l'escala, l'ascensor i el vestíbul de planta primera són d'us compartit amb l'Escola d'Idiomes.
Els vestíbuls i passos són amples i permetés espais de gir i maniobra de Ø1,50 m.
La comunicació vertical es fa a través de dues escales i un ascensor. Les escales es consideren accessibles i l'ascensor adaptat.
En planta primera hi ha nucli de sanitaris amb vestidors, separats per sexes. L'any 2015 es va suprimir la part de vestidor del sanitari femení per a fer una sala de reunions i un magatzem. El vestidor femení va passar a ser l'adaptat.

**No es proposa cap actuació.**

# DIAGNÒSTIC D'ACCESSIBILITAT
## Annex informatiu

**94 A**

## INSTRUCCIONS PER AL COMPLIMENT DE LA FITXA DE DIAGNÒSTIC D'ACCESSIBILITAT EN EDIFICIS

**Full 1. Identificació i diagnosi general.**
Cal verificar que les dades d'identificació.

**Fulls 2-6. Accés i comunicacions horitzontal i vertical.**
Cal indicar quins dels paràmetres d'accessibilitat es compleixen segons cadascuna de les legislacions vigents.

**Fulls 7-8. Serveis higiènics, mobiliari i equipament.**
Cal indicar quins dels paràmetres d'accessibilitat es compleixen segons cadascuna de les legislacions vigents.

En cas d'existir diversos elements del mateix tipus (escales, ascensors,...) amb característiques diferents, omplir un full per cadascun.
Si cal es poden incloure comentaris per descriure la situació real si aquesta no s'ajusta als paràmetres descrits, o per completar la informació que es considera necessària per a fer la diagnosi.
Si es tracta d'un equipament que ofereix serveis i activitats, cal adjuntar un **llistat dels serveis i activitats amb avaluació del seu grau d'accessibilitat**.

Al final de l'annex s'adjunta un recull dels paràmetres d'altres normatives als que es fa referència en algun dels punts de la fitxa.

## DEFINICIONS

| | |
|---|---|
| ACCESSIBLE | Compleix els principals paràmetres bàsics d'accessibilitat establerts al CTE, SUA 9: Accessibilitat |
| PARCIALMENT ACCESSIBLE | Compleix els principals paràmetres bàsics d'accessibilitat establerts com adaptats en el Codi d'Accessibilitat (Decret 135/1995) i alguns dels d'accessibilitat establerts al CTE, SUA 9: |
| ADAPTAT | Compleix els principals paràmetres bàsics d'accessibilitat establerts com adaptats en el Codi d'Accessibilitat (Decret 135/1995) |
| PRACTICABLE | Compleix els principals paràmetres bàsics d'accessibilitat establerts com practicable en el Codi d'Accessibilitat (Decret 135/1995) |
| NO ACCESSIBLE | Incompleix un o més paràmetres establerts pels criteris anteriors. |
| CONVERTIBLE | Itinerari, instal·lació o servei que mitjançant modificacions d'escassa entitat i baix cost que no afectin la seva configuració essencial, es pot transformar, almenys, en practicable. |
| ALTRES | Si cap de les definicions anteriors es correspon amb la situació existent. Cal fer breu descripció |

Per a poder qualificar un element com accessible cal que s'hi arribi des de l'accés amb un itinerari accessible.

Per a poder qualificar un element com practicable cal que s'hi arribi des de l'accés amb un itinerari practicable

**DIAGNÒSTIC D'ACCESSIBILITAT**
**Annex informatiu**

**94 B**

PARAMETRES D'ALTRES NORMATIVES

**DB SUA 1 Seguridad frente al riesgo de caídas**

1. Resbaladicidad de los suelos

**Tabla 1.2 Clase exigible a los suelos en función de su localización**

| Localización y características del suelo | Clase |
|---|---|
| Zonas interiores secas | |
| - superficies con pendiente menor que el 6% | 1 |
| - superficies con pendiente igual o mayor que el 6% y escaleras | 2 |
| Zonas interiores húmedas, tales como las entradas a los edificios desde el espacio exterior (1), terrazas cubiertas, vestuarios, baños, aseos, cocinas, etc. | |
| - superficies con pendiente menor que el 6% | 2 |
| - superficies con pendiente igual o mayor que el 6% y escaleras | 3 |
| Zonas exteriores. Piscinas (2). Duchas. | 3 |

(1) Excepto cuando se trate de accesos directos a *zonas de uso restringido*.

(2) En zonas previstas para usuarios descalzos y en el fondo de los vasos, en las zonas en las que la profundidad no exceda de 1,50 m.

4. Escaleras y rampas

**Tabla 4.1 Escaleras de *uso general*. Anchura útil mínima de tramo en función del uso**

| Uso del edificio o zona | Anchura útil mínima (m) en escaleras previstas para un número de personas: | | | |
|---|---|---|---|---|
| | ≤ 25 | ≤ 50 | ≤ 100 | > 100 |
| *Residencial Vivienda*, incluso escalera de comunicación con aparcamiento | 1,00 (1) | | | |
| *Docente* con escolarización infantil o de enseñanza primaria *Pública concurrencia* y *Comercial* | 0,80 (2) | 0,90 (2) | 1,00 | 1,10 |
| *Sanitario* Zonas destinadas a pacientes internos o externos con recorridos que obligan a giros de 90º o mayores | 1,40 | | | |
| Otras zonas | 1,20 | | | |
| Casos restantes | 0,80 (2) | 0,90 (2) | 1,00 | |

(1) En edificios existentes, cuando se trate de instalar un ascensor que permita mejorar las condiciones de accesibilidad para personas con discapacidad, se puede admitir una anchura menor siempre que se acredite la no viabilidad técnica y económica de otras alternativas que no supongan dicha reducción de anchura y se aporten las medidas complementarias de mejora de la seguridad que en cada caso se estimen necesarias.

(2) Excepto cuando la escalera comunique con una zona accesible, cuyo ancho será de 1,00 m como mínimo.

**DB SUA 2 Seguridad frente al riesgo de impacto o de atrapamiento**

1. Impacto

### 1.4 Impacto con elementos insuficientemente perceptibles

1 Las grandes superficies acristaladas que se puedan confundir con puertas o aberturas (lo que excluye el interior de viviendas) estarán provistas, en toda su longitud, de señalización visualmente contrastada situada a una altura inferior comprendida entre 0,85 y 1,10 m y a una altura superior comprendida entre 1,50 y 1,70 m. Dicha señalización no es necesaria cuando existan montantes separados una distancia de 0,60 m, como máximo, o si la superficie acristalada cuenta al menos con un travesaño situado a la altura inferior antes mencionada.

2 Las puertas de vidrio que no dispongan de elementos que permitan identificarlas, tales como cercos o tiradores, dispondrán de señalización conforme al apartado 1 anterior.

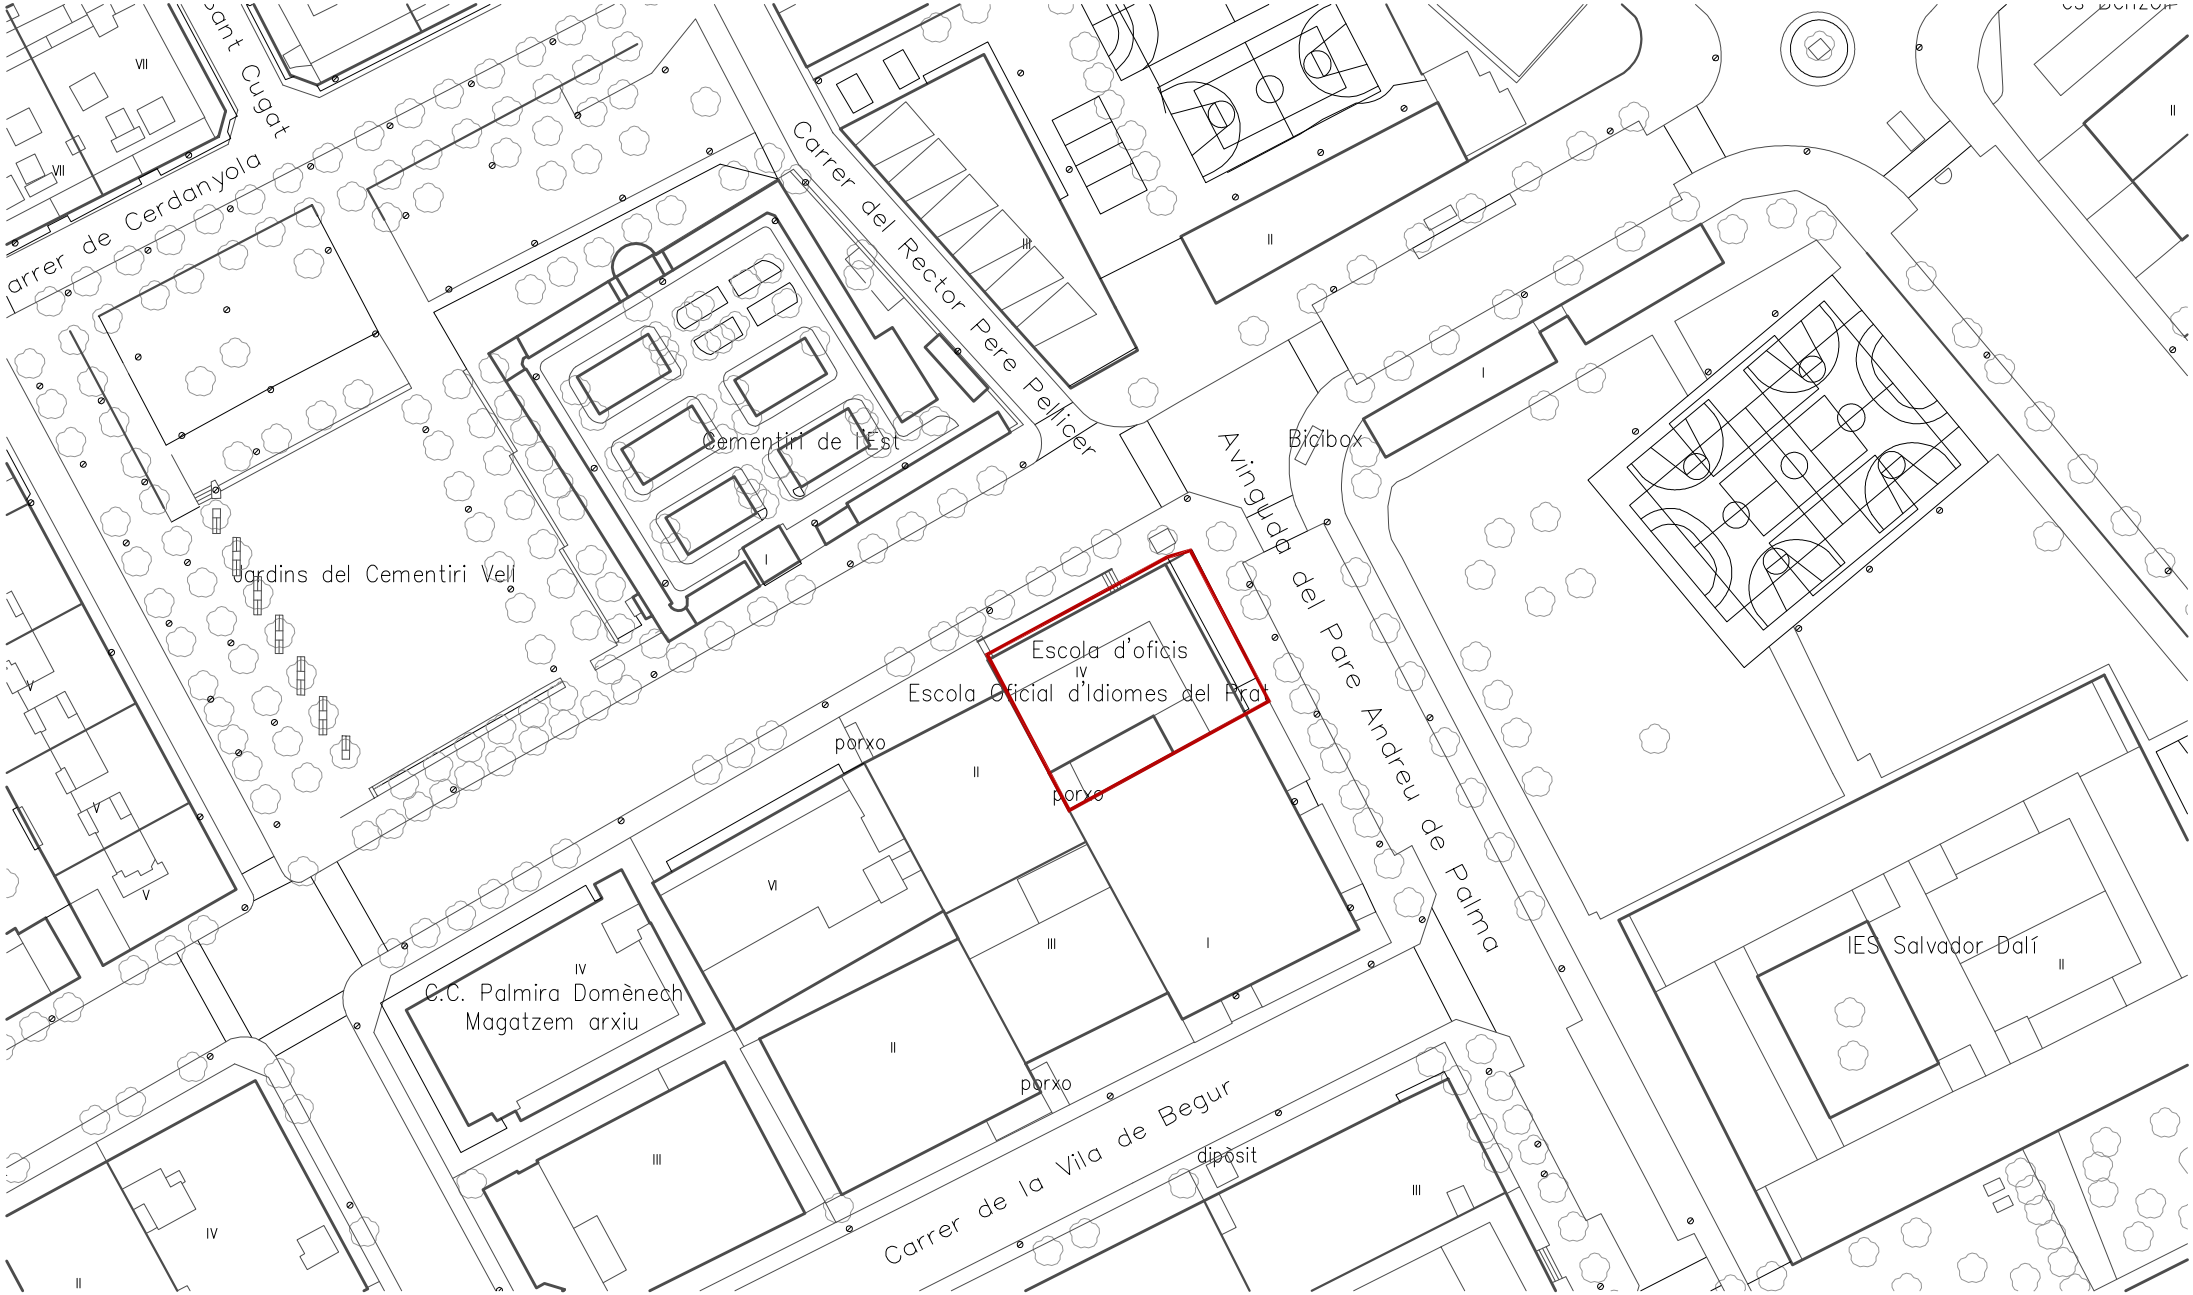


Ajuntament del Prat de Llobregat
ÀREA D'URBANISME

PROJECTE:
**PLA D'ACCESSIBILITAT**
**DIAGNOSI EDIFICACIÓ**

TÍTOL DE PLÀNOL:
**ESCOLA D'OFICIS DELTA DEL LLOBREGAT**
**EMPLAÇAMENT**

ESCALA:
1:1000

ORIENTACIÓ: N

DATA:
Desembre 2019

Nº DE PLÀNOL: **094_01**

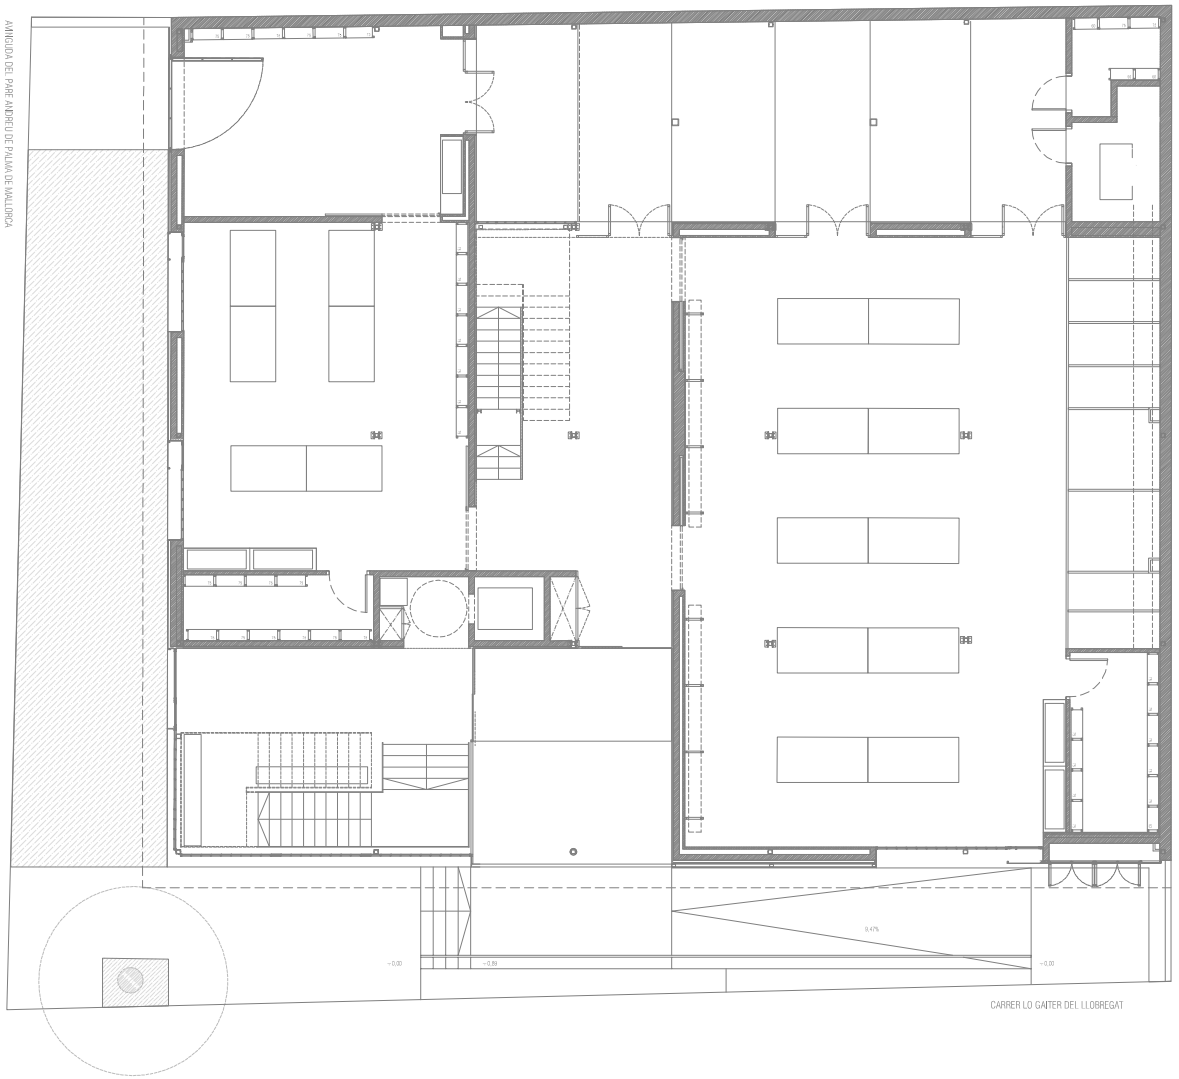


Ajuntament del Prat de Llobregat
ÀREA D'URBANISME

PROJECTE:
**PLA D'ACCESSIBILITAT**
**DIAGNOSI EDIFICACIÓ**

TÍTOL DE PLÀNOL:
**ESCOLA D'OFICIS DELTA DEL LLOBREGAT**
**PLANTA BAIXA**

ESCALA:
1:200

ORIENTACIÓ:

DATA:
Desembre 2019

Nº DE PLÀNOL:
**094_02**

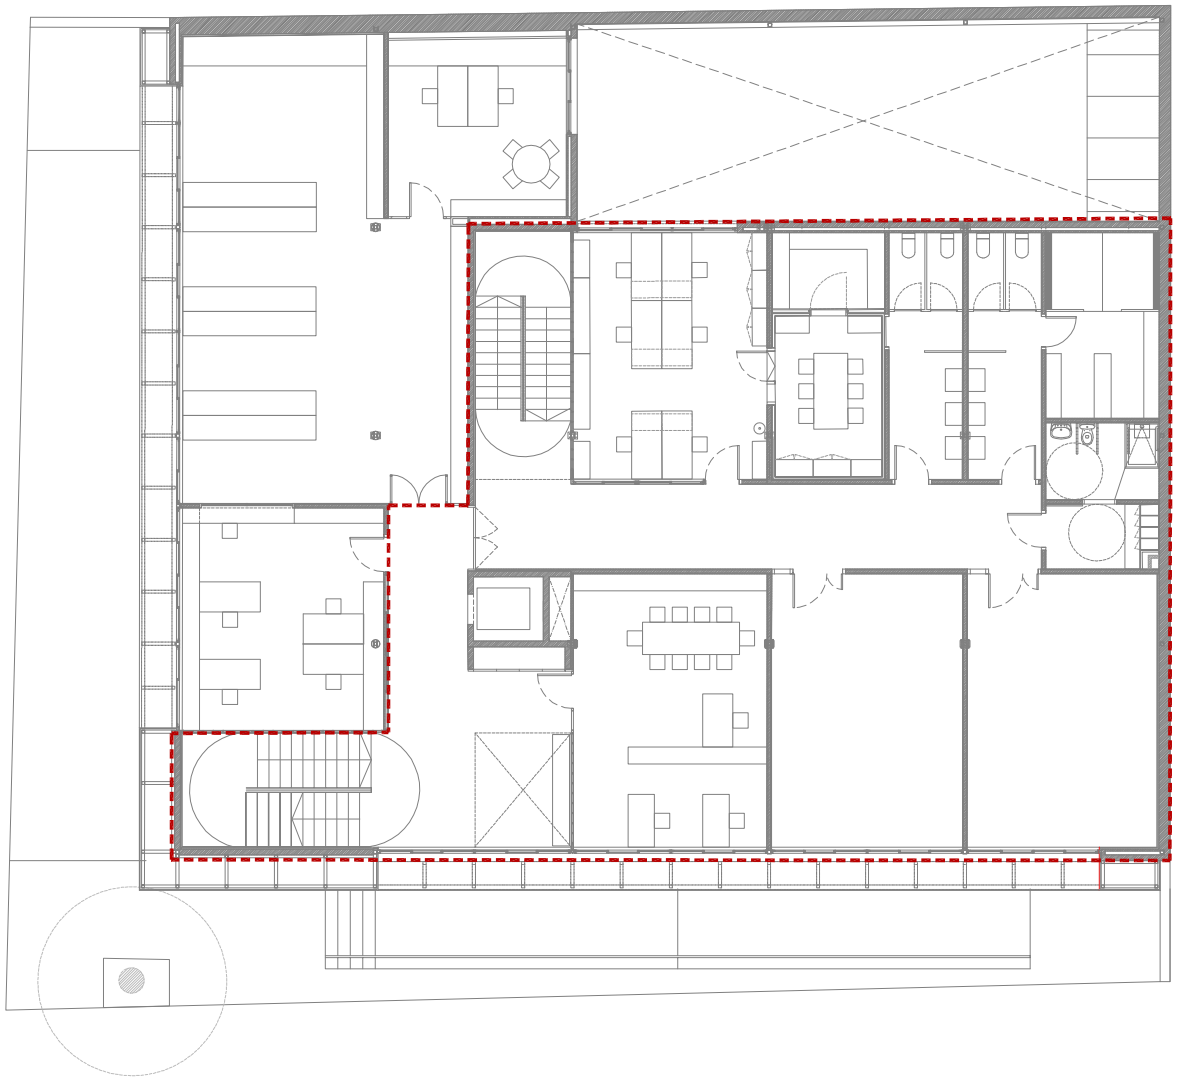

Ajuntament del Prat de Llobregat
ÀREA D'URBANISME

PROJECTE:
**PLA D'ACCESSIBILITAT**
**DIAGNOSI EDIFICACIÓ**

TÍTOL DE PLÀNOL:
**ESCOLA D'OFICIS DELTA DEL LLOBREGAT**
**PLANTA PRIMERA**

ESCALA:
1:200

ORIENTACIÓ:

DATA:
Desembre 2019

Nº DE PLÀNOL:
**094_03**

# DIAGNÒSTIC D'ACCESSIBILITAT
# Oficina municipal de Via Pública

**99** 1

## IDENTIFICACIÓ

Adreça
av. Onze de Setembre 69-75

Coord UTM: 423466, 4574653

Ús
oficina municipal

Nº de plantes
PB

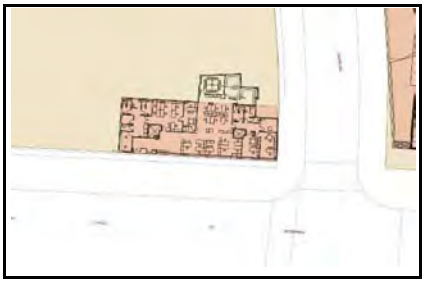

## DESCRIPCIÓ GENERAL DE L'EDIFICI

Local en planta baixa d'edifici d'habitatges. Comparteix ús amb el Consorci del Delta del Llobregat.
Hi ha un desnivell amb la vorera que es resol amb una rampa exterior.

## DIAGNÒSTIC GENERAL ESTAT ACTUAL

| zona | accessible | Parcialment accessible | Adaptat | Practicable | No accessible | Convertible | Altres |
|---|---|---|---|---|---|---|---|
| | (veure definicions en annex informatiu) | | | | | | |
| ACCESSOS | | | | | | | |
| Principal | | | | | | | |
| Secundari | | | | | | | |
| COMUNICACIONS | | | | | | | |
| Horitzontal | | | | | | | |
| Vertical (esc.) | | | | | | | |
| Vertical (asc.) | | | | | | | |
| SERVEIS HIGIÈNICS | | | | | | | |
| Sanitaris | | | | | | | |
| Vestidors | | | | | | | |
| ALTRES | | | | | | | |
| Mobiliari - equipament | | | | | | | |
| Senyalització | | | | | | | |
| Aparcament | | | | | | | |
| Altres | | | | | | | |
| DIAGNOSI CONJUNTA | | | | | | | |

## NIVELL D'ACCESSIBILITAT RESULTANT (Amb l'execució de les intervencions proposades)

| | accessible | Parcialment accessible | Adaptat | Practicable | No accessible | Convertible | Altres |
|---|---|---|---|---|---|---|---|
| DIAGNOSI CONJUNTA | | | | | | | |

## GRAU INTERVENCIÓ TOTAL (Intervencions prioritàries + posteriors)

| Nivell 1 | Nivell 2 | Nivell 3 | Nivell 4 |
|---|---|---|---|
| [X] | [ ] | [ ] | [ ] |
| (0-10.000 euros) | (10.000-100.000 euros) | 100.000-1.000.000 euros) | (No valorats) |

## VALORACIÓ

| Conceptes | Prioritari | Posterior |
|---|---|---|
| Accessos | 1.000,00 € | |
| Comunicacions horitzontals | | |
| Comunicacions escales | | |
| Comunicacions rampes | | |
| Comunicacions ascensor | | |
| Serveis Higiènics | | 500,00 € |
| Mobiliari - equipament | 5.000,00 € | |
| Senyalètica | | |
| Altres | | |
| TOTAL | 6.000,00 € | 500,00 € |
| Imprevistos (10% del total) | 600,00 € | 50,00 € |

| | |
|---|---|
| PEM (intervencions prioritàries) | 6.600,00 € |
| PEM (intervencions posteriors) | 550,00 € |
| **Preu d'Execució Material TOTAL** | 7.150,00 € |

Dades de la darrera revisió

**Data:** Novembre 2019

**Nom:** Laia Visa i Manté, arquitecte

# DIAGNÒSTIC D'ACCESSIBILITAT
# Oficina municipal de Via Pública

**99 2**

## ACCÉS

| ADAPTAT (D.135/1995) | ACCESSIBLE (DB SUA) | PRACTICABLE (D.135/1995) |
|---|---|---|
| **Aproximació:** Amplada lliure mínima de 0,9 m. i una alçada lliure d'obstacles de 2,1 m. X | | |
| En els canvis de direcció l'amplada lliure de pas permet inscriure un cercle de Ø1,50 m X | | |
| Pendent longitudinal no supera el 8% X | | |
| El paviment és dur, no lliscant i sense regruixos diferents del gravat de les peces X | | |
| Pendent transversal inferior al 2% X | | |
| **Accés a l'edifici:** S'admet un desnivell ≤ 2 cm que s'arrodonirà o s'aixamfranarà el cantell a un màxim de 45º. X | **Accés a l'edifici:** No s'admeten graons X | **Accés a l'edifici:** En els edificis amb obligatorietat d'instal·lació d'ascensor, només s'admet l'existència d'un graó, d'alçada ≤ 12cm, a l'entrada de |

## COMUNICACIONS HORITZONTALS

## PARÀMETRES GENERALS

| ADAPTADES (D.135/1995) | ACCESSIBLES (DB SUA) | PRACTICABLES (D.135/1995) |
|---|---|---|
| **Amplada:** ≥ 0,90 m X | **Amplada:** ≥ 1,20 m. S'admeten estretaments puntuals: A ≥ 1,00m per a longitud ≤0,50m i separat 0,65m de canvis direcció /forats de pas X | **Amplada:** ≥ 0,90 m |
| **Alçada:** ≥ 2,10 m, lliure d'obstacles en tot el seu recorregut X | **Alçada:** ≥ 2,20 m en general (2,10m per a ús restringit) X | **Alçada:** ≥ 2,10 m, lliure d'obstacles en tot el seu recorregut |
| **Canvis de direcció:** l'amplada de pas permet inscriure un Ø1,20 m X | **Canvis de direcció:** no es contempla (amplada pas 1,20 m) X | **Canvis de direcció:** l'amplada de pas permet inscriure un cercle de Ø 1,20 m. |
| **Espai lliure de gir:** a cada planta. Es pot inscriure un cercle de Ø1,50 m X | **Espai de gir:** Ø ≥ 1,50 m (lliure d'obstacles) a cada planta X<br>* al vestíbul d'entrada (o portal), X<br>* al fons de passadissos de >10m,<br>* davant ascensors accessibles o espai per a previsió | |
| **Graons:** No hi ha cap escala ni graó aïllat. X | **Graons:** No hi han graons X | **Graons:** No inclou cap tram d'escala.<br>A les dues bandes d'un graó d'alçada ≤ 14 cm. hi ha un espai lliure pla amb una fondària mínima de 1,20 m. |
| **Paviment:** és no lliscant X | **Paviment:** grau de lliscament segons ús i ubicació (SUA-1)*<br>No conté elements ni peces soltes (graves i sorres) pelfuts-moquetes: encastats o fixats al terra X<br>El sol resistents a la deformació (permeten circulació i arrastrada d'elements pesats, cadires roda, etc, X<br>**Pendent:** ≤ 4% (longitudinal) ≤ 2% (transversal) X | |
| | **Senyalització dels itineraris accessibles:** mitjançant símbol internacional d'accessibilitat, SIA i fletxes direccionals. | |

* Veure Annex informatiu

compleix condició X
no compleix condició -

Ajuntament del Prat de Llobregat

# DIAGNÒSTIC D'ACCESSIBILITAT
## Oficina municipal de Via Pública

**99** 3

## COMUNICACIONS HORITZONTALS

## PORTES

| ADAPTADES (D.135/1995) | ACCESSIBLES (DB SUA) | PRACTICABLES (D.135/1995) |
|---|---|---|
| **Amplada:** ≥ 0,80 m les portes de 2 o més fulles, una d'elles serà ≥ 0,80 m [X] | **Amplada:** ≥ 0,80 m (mesurada en el marc i aportada per 1 fulla) (en posició de màx. obertura: amplada lliure de pas reduït el gruix de la fulla ≥ 0,78 m) [X] | **Amplada:** ≥ 0,80 m [ ] |
| **Alçada:** ≥ 2,00 m [X] | Alçada: ≥ 2,00 m [X] | **Alçada:** ≥ 2,00 m [ ] |
| **Espai lliure de gir:** a les dues bandes d'una porta es pot inscriure un Ø1,50 m. (sense ser escombrat per l'obertura de la porta). S'exceptua a l'interior de la cabina de l'ascensor [ ] | **Espai de gir:** a les dues bandes d'una porta hi ha un espai horitzontal Ø1,20 m. (sense ser escombrat per l'obertura de la porta) [X] | **Espai lliure de gir:** a les dues bandes d'una porta es pot inscriure un cercle de Ø 1,20 m, sense ser escombrat per l'obertura de la porta . (S'exceptua a l'interior de la cabina de l'ascensor) [ ] |
| **Manetes:** s'accionen mitjançant mecanismes de pressió o palanca. [X] | **Mecanismes d'obertura i tancament:**<br>Altura de col·locació : 0,80m ÷ 1,20m [X]<br>Funcionament a pressió o palanca i maniobrables amb una sola ma, o bé són automàtics [X]<br>Distància del mecanisme d'obertura a cantonada ≥0,30m [X] | **Manetes:** s'accionen mitjançant mecanismes de pressió o palanca. [ ] |
| **Portes de vidre:**<br>Tenen un sòcol inferior ≥ 0,30m d'alçada, llevat de que el vidre sigui de seguretat. [X]<br>Visualment te una franja horitzontal d'amplada ≥ 0,05 m, a 1,50 m d'alçada i amb marcat contrast de color. [X] | **Portes de vidre:**<br>Classificació a impacte, com a mínim, (3 B/C 3) [X]<br>Si no disposen d'elements que permetin la seva identificació (portes, marcs) es senyalitzen segons apartat 1.4 (DB SUA-2)* [-] | |

* Veure Annex informatiu

compleix condició [X]
no compleix condició [-]

Ajuntament del Prat de Llobregat

# DIAGNÒSTIC D'ACCESSIBILITAT
# Oficina municipal de Via Pública

**99** 4

## COMUNICACIONS VERTICALS

## RAMPES

**NO HI HAN RAMPES INTERIORS**

| ADAPTADES (D.135/1995) | ACCESSIBLES (DB SUA) | PRACTICABLES (D.135/1995) |
|---|---|---|
| **Pendents longitudinals:**<br>12% trams < 3 m de llargada [X]<br>≤ 10% trams entre 3 i 10 m de llargada [ ]<br>≤ 8% trams > 10 m de llargada [ ] | **Pendents longitudinals:**<br>≤ 10% trams < 3 m de llargada [X]<br>≤ 8% trams < 6 m de llargada [ ]<br>4< p ≤ 6% trams < 9 m de llargada [ ] | **Pendents longitudinals:**<br>12% trams ≤ 10 m. de llargada [ ] |
| **Pendent transversal:** ≤ 2% en rampes exteriors [X] | **Pendent transversal:** ≤ 2% [X] | **Pendent transversal:** ≤ 2% en rampes exteriors [ ] |
| **Trams:** La llargada de cada tram és ≤ 20 m. [X]<br>Al inici i al final de cada tram de rampa hi ha un replà de 1,50 m de llargada mínima. [X]<br>En la unió de trams de diferent pendent es col·loquen replans [ ] | **Trams:** llargada màxima tram ≤ 9 m. amplada ≥ 1,20m rectes o amb radi de curvatura ≥ 30m [X]<br>Al inici i al final de cada tram hi ha una superfície horitzontal ≥ 1,20m de long. en la direcció de la rampa [X] | **Trams:** En els dos extrems d'una rampa hi ha un espai lliure amb una fondària de 1,20 m. [ ] |
| **Replans:** Els replans intermedis tenen una llargada mínima de 1,50 m en la direcció de circulació. [ ] | **Replans:** entre trams d'una mateixa direcció: amplada ≥ la de la rampa longitud ≥ 1,50 m (mesurada a l'eix) [ ]<br>Entre trams amb canvi de direcció: l'amplada de la rampa no es redueix [ ]<br>Els passadissos d'amplada < 1,20m i les portes es situen a > 1,50m de l'arrencada d'un tram [ ] | **Replans:** (als dos extrems d'una rampa hi ha un espai lliure amb una fondària de 1,20 m) [ ] |
| **Barreres protecció:** a ambdós costats [-] | **Barreres protecció:** desnivell > 0,55m [ ] | **Barreres protecció:** a ambdós costats [ ] |
| **Passamans:** situats a una alçada entre 0,90 i 0,95 m [-]<br>Amb disseny anatòmic (permet adaptar la ma) [ ]<br>Amb una secció igual o equivalent a la d'un tub rodó de ø entre 3 i 5 cm [ ]<br>Separat ≥ 4 cm dels paraments verticals. [ ] | **Passamans**: per a rampes amb: p ≥ 6% i desnivell > 18,5 cm.<br>Continus i als dos costats a una altura entre 0,90 m - 1,10 m, i un altre a una altura entre 0,65 0,75 m [-]<br>Trams de rampa de l > 3 m<br>Prolongació horitzontal dels passamans > 0,30 m en els extrems [ ]<br>Són continus, ferms i es podran agafar fàcilment [ ]<br>Separats del parament ≥ 0,04 m [ ]<br>El sistema de subjecció no interfereix el pas continu de la ma [ ] | **Passamans:** com a mínim a un costat situats a una alçada entre 0,90 i 0,95 m [ ] |
| **Elements de protecció lateral:** es disposa longitudinalment amb una alçària ≥ 10 cm per sobre del terra (evitar la sortida accidental de rodes i bastons) [-] | **Elements de protecció lateral:** per als costats oberts de les rampes amb p ≥ 6% i desnivell > 18,5 cm i amb una alçària ≥ 10 cm [-] | |

compleix condició [X]
no compleix condició [-]

Ajuntament del Prat de Llobregat

# DIAGNÒSTIC D'ACCESSIBILITAT
## Oficina municipal de Via Pública

**99 5**

## COMUNICACIONS VERTICALS

## ASCENSOR

DB SUA: Obligatori per accedir a plantes amb elements accessibles, o alçada superior a dues plantes, o més de 200 $m^2$,o "ús públic" de més de 100 $m^2$. Si no hi ha accés per una rampa.

**OBLIGATORI** ☐ **EXISTENT** ☐ **NO DISPOSA D'ASCENSOR** ☐

| ADAPTATS (D.135/1995) | ACCESSIBLES (DB SUA)* | PRACTICABLES (D.135/1995) |
|---|---|---|
| ☐ **Dimensions cabina:** sentit d'accés ≥ 1,40 m, sentit perpendicular ≥ 1,10 m | **Dimensions mínimes de cabina:**<br>- Su ≤ 1000m2 (exclosa planta accés)<br>☐ *1 porta o 2 enfrontades: 1,00 x 1,25m<br>☐ *2 portes en angle: 1,40 x 1,40m<br>- Su > 1000m2 (exclosa planta accés)<br>☐ *1 porta o 2 enfrontades: 1,10 x 1,40m<br>☐ *2 portes en angle: 1,40 x 1,40m | ☐ **Dimensions cabina:** sentit d'accés ≥ 1,20 m, sentit perpendicular ≥ 0,90 m, superfície ≥ 1,20 $m^2$. |
| | ☐ **Accés en planta:**<br>☐ Portes de color contrastat amb parets<br>☐ Espai lliure sense obstacles ni pendent de Ø1,50 m<br>☐ Separació entre cabina i replà ≤2 cm | |
| ☐ **Portes de la cabina:** són automàtiques<br>☐ **Portes del recinte:** són automàtiques<br>☐ **Amplada portes:** ≥ 0,80 m. davant de les portes es pot inscriure un Ø1,50 m | **Portes:**<br>☐ Seran automàtiques i correderes<br>☐ Ample de pas de 80cm<br>☐ Temps de 20 s. de portes obertes i boto de tancament de portes<br>☐ Equipades amb sensor de detecció de persones entre 25 i 180 cm | ☐ **Portes de la cabina:** són automàtiques<br>☐ **Portes del recinte:** manuals o automàtiques<br>☐ **Amplada portes:** ≥ 0,80 m. davant de les portes es pot inscriure un Ø1,20 m sense ser escombrat per l'obertura de la porta |
| ☐ **Botoneres:** Alçada de col·locació: entre 1,00 i 1,40 m respecte al terra. Tenen la numeració en Braille o en relleu | **Botoneres:**<br>☐ Botons ≥Ø3 cm, color contrastat, Braille i alt relleu ≥0,8 mm<br>☐ Botons de planta entre 90 i 110 cm respecte al terra i prop de la porta<br>☐ Botons de cabina entre 90 i 120 cm respecte al terra i a ≥40 cm de la cantonada<br>☐ Alarma amb senyal lluminosa i enllaç amb bucle magnètic | ☐ **Botoneres:** Alçada de col·locació: entre 1,00 i 1,40 m respecte al terra. |
| ☐ **Passamans:** La cabina en disposa a una alçada entre 0,90 i 0,95 m.<br>☐ Amb disseny anatòmic (permet adaptar la ma)<br>☐ Amb una secció igual o equivalent a la d'un tub rodó de Ø entre 3 i 5 cm<br>☐ Separat ≥ 4 cm dels paraments verticals. | ☐ **Passamans:**<br>Perimetral a 90 cm d'alçada<br>☐ **Mirall:**<br>En ascensors ≤Ø150 cal mirall enfrontat a la porta. Cantell inferior entre 30-90 cm | |
| ☐ **Senyalització**: - Indicació del nombre de cada planta amb número en alt relleu (dimensió x 10 cm)<br>☐ Col·locat a una alçada d'1,40m des del terra (al costat de la porta de l'ascensor) | ☐ **Senyalització:** - mitjançant símbol internacional d'accessibilitat, SIA<br>☐ Fora i dins de cabina senyalització visual de planta i sentit de desplaçament<br>☐ En cabina senyal sonora de planta, sentit de desplaçament i obertura-tancament de potes | |

* Remet al compliment de la norma UNE EN 81-70:2004 "Accessibilitat a los ascensores de personas, incluyendo personas con discapacidad".

compleix condició **X**
no compleix condició **-**

Ajuntament del Prat de Llobregat

| DIAGNÒSTIC D'ACCESSIBILITAT<br>Oficina municipal de Via Pública | 99 6 |
|---|---|

## COMUNICACIONS VERTICALS: ESCALES

| ADAPTADES (D.135/1995) | | | ACCESSIBLES (DB SUA) | | |
|---|---|---|---|---|---|
| **Amplada** | ≥ 1,00 m | | **Amplada** | En funció de l'ús i del nombre de persones, taula 4.1 SUA-1 | |
| | | | | ≥ 1,00m si comunica amb una zona accessible | |
| **Altura de pas** | ≥ 2,10 m | | **Altura de pas** | ≥ 2,20 m | |
| **Graons** | Frontal F ≤ 0,16m | | **Graons** | Frontal 0,13 ≤ F ≤ 0,175m | |
| | Estesa, E ≥ 0,30m | | | Estesa, E ≥ 0,28m | |
| | Si la projecció en planta no és recta, l'estesa, E ≥ 0,30m a 0,40m de la part interior | | | 0,54m ≤ 2F +E ≤ 0,70m (al llarg de tota l'escala) | |
| | | | | Els graons no tenen ressalts (bocel) | |
| | L'estesa no presenta discontinuïtats quan s'uneix amb l'alçària (no tenen ressalts) | | | Graons amb frontal , vertical o formant un angle ≤ 15º amb la vertical, (per a edificis sense itinerari accessible alternatiu) | |
| **Trams:** | Nombre de graons seguits ≤ 12. | | **Trams:** | Salva una altura ≤ 2,25m | |
| | | | | Són rectes, corbats o mixtes (veure apartat 4.2.2 SUA-1, els usos pels quals només són rectes)* | |
| | | | | Entre dues plantes consecutives d'una mateixa escala tots els graons tenen el mateix frontal | |
| | | | | Entre dos trams consecutius de plantes diferents el frontal varia com a màxim ±10mm | |
| | | | | Tots els graons dels trams rectes tenen la mateixa estesa | |
| **Replans:** | Els replans intermedis tindran una llargada ≥ 1,20 m. | | **Replans:** | Entre trams d'una mateixa direcció: amplada ≥ la de l'escala longitud ≥ 1,00 m (mesurada a l'eix) | |
| | | | | Entre trams amb canvi de direcció: l'amplada de l'escala no es redueix | |
| | | | | Els passadissos d'amplada < 1,20m i les portes es situen a ≥ 0,40m de l'arrencada d'un tram | |
| | | | **Replans de planta:** | Senyalització visual i tàctil amb franja de paviment en l'arrencada dels trams. (0,80m de longitud en el sentit de la marxa; amplada la de l'itinerari i gravat direccional perpendicular a l'eix de l'escala) | |
| **Barreres de protecció, Passamans i Elements protectors:** | Passamans a ambdós costats | | **Barreres de protecció, Passamans i Elements protectors:** | Col·locació 1 costat | |
| | Situats a una alçada entre 0,90 i 0,95 m | | | Col·locació 2 costats escales amb desnivell > 0,55m i amplada > 1,20m o quan no hi hagi ascensor alternatiu | |
| | Amb disseny anatòmic (permet adaptar la ma) i amb una secció igual o equivalent a la d'un tub rodó de ø entre 3 i 5 cm | | | Passamà intermedi: trams amplada > 4m | |
| | | | | Altura de col·locació entre 0,90m i 1,10m | |
| | Separat ≥ 4 cm dels paraments verticals. | | | Seran ferms i es podran agafar fàcilment, | |
| | | | | Separats del parament ≥ 0,04m | |
| | | | | El sistema de subjecció no interferirà el pas continu de la ma. | |

* Veure Annex informatiu

compleix condició X
no compleix condició -

# DIAGNÒSTIC D'ACCESSIBILITAT
# Oficina municipal de Via Pública

**99** 7

## SERVEIS HIGIÈNICS

### ADAPTATS (D.135/1995)

#### Cambra higiènica

| | |
|---|---|
| **Portes:** Amplada mínima de 0,80 m. | X |
| Obertura: cap l'exterior o ser corredisses | X |
| Les manetes s'accionen mitjançant mecanismes de pressió o palanca. | X |
| **Espai lliure de gir:** es pot inscriure un Ø1,50 m. entre 0 i 0,7 m. | - |
| **Espai d'apropament lateral:** al vàter, banyera, dutxa, bidet i el frontal al rentamans serà de 0,8 m. com a mínim | X |
| **Rentamans:** sense peu ni mobiliari inferior | X |
| **Barres de suport:** Disposa de dues barres de suport a una alçada entre 0,7 i 0,75 m. | - |
| La barra del costat d'apropament és batent | |
| **Miralls:** amb cantell inferior a 0,9 m. del terra | - |
| **Accessoris i mecanismes** a una alçada entre 0,4 i 1,4 m. | |
| **Aixetes:** amb accionament de pressió o palanca | X |
| Paviment: no lliscant | X |
| Senyalització: Indicadors de serveis homes o dones de lectura tàctil i senyalització sobre la maneta en alt relleu H pels homes i D per les dones | |

#### Vestidors

| | |
|---|---|
| **Portes:** Amplada mínima de 0,80 m. | |
| Obertura cap l'exterior o ser corredisses | |
| Les manetes s'accionen mitjançant mecanismes de pressió o palanca. | |
| **Espai lliure de gir:** es pot inscriure un Ø1,50 m. sense ser escombrat per l'obertura de la porta | |
| **Espai d'apropament lateral:** a taquilles, bancs, dutxes i mobiliari en general de 0,8 m. com a mínim | |
| **Espai de circulació:** te una amplada mínima de 0,9 m. | |
| **Dutxa:** amb espai d'utilització de dimensions mínimes 0,8 m. d'amplada i 1,2 de fondària a més de l'espai d'apropament lateral. | |
| La base de la dutxa està enrasada amb el paviment | |
| Disposa d'un seient abatible fixat al costat curt de l'espai de 0,4*0,4 m. | |
| Disposa de dues barres de suport a una alçada entre 0,7 i 0,75 m. | |
| La barra del costat d'apropament és batent | |
| Els accessoris i mecanismes estan a una alçada entre 0,4 i 1,4 m. | |
| Les aixetes tenen accionament de pressió o palanca | |
| Les aixetes estan situades al centre del costat llarg a una alçada respecte el terra d'entre 0,9 i 1,2 m. | |
| El paviment és no lliscant | |
| **Vestidors:** existeix un espai que es pugui tancar d'unes dimensions on es pot inscriure un Ø1,50 m. sense ser escombrat per l'obertura de la porta | |
| **Senyalització:** Indicadors de serveis homes o dones de lectura tàctil i senyalització sobre la maneta en alt relleu H | |

### ACCESSIBLES (DB SUA)

#### Cambra higiènica

| | |
|---|---|
| Comunicat amb un itinerari accessible | X |
| **Espai de gir** Ø1,50m lliure d'obstacles | - |
| **Portes:** compleixen condicions d'itinerari accessible | X |
| Abatibles cap al exterior o correderes | X |
| **Barres de recolzament, mecanismes i accessoris** diferenciats cromàticament | - |

#### Vestidors

| | |
|---|---|
| Comunicat amb un itinerari accessible | |
| **Espai de circulació:** ample de pas ≥1,20m en bateries de lavabos, dutxes, vestidors, espais de taquilles,... | |
| **Espai de gir** Ø1,50m lliure d'obstacles | |
| **Portes:** compleixen condicions d'itinerari accessible | |
| Les portes de cabines accessibles són abatibles cap al exterior o correderes | |
| **Dutxes:** per usuaris amb cadires de rodes espai de 0,80x1,20m | |
| Si es en recinte tancat, espai de gir de Ø1,50m lliure d'obstacles | |
| **Barres de recolzament, mecanismes, accessoris i seient** diferenciats cromàticament | |

#### Equipament de sanitaris i vestidors

| | |
|---|---|
| **Lavabo:** espai lliure inferior ≥0,7x0,5 m, sense pedestal | X |
| **Inodor:** alçada seient entre 0,45 i 0,50 m | - |
| Espai de transferència lateral ≥0,8x0,75 m. | |
| En ús públic, espai de transferència als dos costats | - |
| Barres horitzontals als dos costats separades 65-70cm | - |
| Mecanismes de descàrrega a pressió o palanca, amb polsadors de gran superfície | |
| **Dutxa:** terra enrassat amb pendent ≤2% | |
| Disposa de seient abatible i amb respatllers de seient ≥0,4x0,4x0,45 m | |
| Espai de transferència lateral ≥0,8 m al costat del seient. | |
| Al costat del seient barres horitzontals perimetrals en almenys dues parets que facin cantonada i barra vertical a 60 cm de la cantonada o del respatller del seient | |
| **Urinari:** si hi ha més de 5 ut. com a mínim una te l'alçada entre 0,3 i 0,4 m | |
| **Barres de recolzament:** secció Ø30-40 mm, separades 45-55 mm del parament | X |
| Al costat del seient barres horitzontals perimetrals en almenys dues parets que facin cantonada i barra vertical a 60 cm de la cantonada o del respatller del seient | |
| Horitzontals a una alçada entre 70-75 cm, longitud ≥70 cm, abatibles al costat de la transferència | - |
| **Griferia**: automàtica dotada de sensors de presència o manual tipus monomando amb palanca llarga tipus gerontològic. | - |
| Abast horitzontal des de seient ≤60 cm | |
| **Mirall:** alçada cantell inferior ≤90 cm, o orientable fins 10% sobre la vertical | - |

compleix condició X
no compleix condició -

# DIAGNÒSTIC D'ACCESSIBILITAT
## Oficina municipal de Via Pública

**99** 8

## MOBILIARI I EQUIPAMENT

| ADAPTATS (D.135/1995) | | ACCESSIBLES (DB SUA) | |
|---|---|---|---|
| **Mobiliari** | | | |
| **Elements sortints i/o voladissos superiors a 0,15 m.:** tenen un element fix entre 0 i 0,15 m. d'alçada o estan situats a una alçada superior a 2,1 m. | | | |
| **Elements de comandament:** (polsadors, brunzidors, alarmes i porters electrònics) estan entre 1 i 1,4 m. | | **Mecanismes:** alçada entre 80 i 120 cm si són de comandament i control i entre 40 i 120 cm si són presses de corrent o dades | |
| **Atenció al públic:** té, total o parcialment una alçada màxima respecte el terra de 0,85 m. | | Distància a racons ≥35 cm | |
| Si disposa solament d'apropament frontal, la part inferior entre 0 i 0,7 m. d'alçada, en una amplada de 0,8 m. com a mínim, està lliure d'obstacles. | | Contrast cromàtic amb l'entorn | |
| | | Interruptors i polsadors d'alarma de fàcil accionament mitjançant puny tancat, colze i una ma o d'accionament | |
| **Taules:** alçada màxima de 0,8 m. | | **Taulell d'atenció al públic:** | |
| La part inferior entre 0 i 0,7 m. d'alçada, en una amplada de 0,8 m. com a mínim, està lliure d'obstacles. | | Comunicat amb l'accés principal accessible per un itinerari accessible | |
| **Aparell telefònic:** l'element més alt manipulable està a una alçada màxima de 1,4 m. | | Pla treball ≥0,80 m d'ample i alçada ≤0,85 m | |
| | | Espai lliure inferior de 0,7x0,8x0,5 m com a mínim | |
| **Cabina locutori:** aquesta haurà de tenir unes dimensions mínimes de 0,8 m. d'amplada i 1,2 de fondària lliures d'obstacles i el terra queda enrasat amb el paviment circumdant. L'accés te una amplada mínima de 0,8 m. i una alçada mínima de 2,1 m. | | Si hi ha dispositiu de intercomunicació, està dotat amb bucle d'inducció o altre sistema adaptat | |
| **Plaça d'espectador:** per una cadira de rodes te unes dimensions mínimes de 0,8 d'amplada i 1,2 de fondària. | | | |

## SENYALITZACIÓ

| ADAPTADES (D.135/1995) | | | ACCESSIBLES (DB SUA) | | |
|---|---|---|---|---|---|
| **Accessos als edificis** | | | **Accessos als edificis** | Senyalització SIA i bandes visuals tàctils de color contrastat amb el paviment, amb relleu de 5 ± 1 mm. en el interior | - |
| | | | **Itineraris** | Bandes a l'arrencada de les escales tindran 80 cm. de longitud en el sentir de la marxa, amplada la de l'itinerari i estries perpendiculars a l'eix | |
| **Ascensors** | Indicació del nombre de cada planta amb número en alt relleu (dimensió x 10 cm) | | **Ascensors** | Mitjançant símbol internacional d'accessibilitat, SIA | |
| | Col·locat a una alçada d'1,40m des del terra (al costat de la porta de l'ascensor) | | | Indicació del nombre de la planta en Braille i aràbic en alt relleu col·locat a una alçada entre 0,80m i 1,20m (brancal dret en el sentit de sortida de la cabina) | |
| **Serveis adaptats** | Indicadors de serveis homes o dones de lectura tàctil i senyalització sobre la maneta en alt relleu H pels homes i D per les dones | | **Serveis accessibles** | Senyalització SIA | X |

## PLACES D'APARCAMENT

| | | | |
|---|---|---|---|
| **DISPOSA D'APARCAMENT PROPI** | | PLACES RESERVADES D'ÚS EXCLUSIU | |
| | | PLACES RESERVADES PÚBLIQUES | X |

| ADAPTADES (D.135/1995) | | ACCESSIBLES (DB SUA) | |
|---|---|---|---|
| Dimensions ≥3,3x4,5m en bateria i ≥2x4,5m en filera | | Pròxima al accés de vianants del aparcament i s'hi comunica amb un itinerari accessible | |
| Espai d'apropament a la porta del conductor Ø1,5m | | | |
| Comunicat amb un itinerari adaptat | | Espai d'aproximació i transferència: lateral ≥1,20m i posterior ≥3,00m | |
| Senyalització vertical i horitzontal | | | |

compleix condició X
no compleix condició -

Ajuntament del Prat de Llobregat

# SITUACIÓ ACTUAL I PROPOSTES
# Oficina municipal de Via Pública



Local en planta baixa d'un edifici d'habitatges de protecció oficial, amb soterrani amb ús d'aparcament i trasters.
Es comparteix espai amb les oficines del Consorci del Delta del Llobregat.
Local reformat el 2010 compleix els principals paràmetres del Codi d'Accessibilitat. Encara no era vigent el DB-SUA.

## 1. ACCESSOS

L'accés es produeix per l'avinguda Onze de Setembre. El desnivell entre el local i la vorera es resol amb una rampa exterior, que afecta al itinerari accessible de la vorera.
Les rampes exteriors tenen pendents del 10% i del 7,5%. No disposen de passamans en cap costat. L'ample de pas es variable de 2 a 1.2 m. El talús lateral podria ser un entrebanc per als vianants.
L'accés està dotat de porta amb obertura automàtica.

**Caldria millorar l'accessibilitat del itinerari exterior.**
**Es proposa la col·locació de passamans en la rampa d'accés.**

## 2. COMUNICACIONS

### 2.1 Comunicacions horitzontals

Els espais de treabll s'organitzen en espais de treball compartits, amb una distribució del mobiliari que permet la circulació sense estretaments. Les diferents portes d'accés a altres dependències es consideren accessibles.

**No es proposa cap mesura correctora**

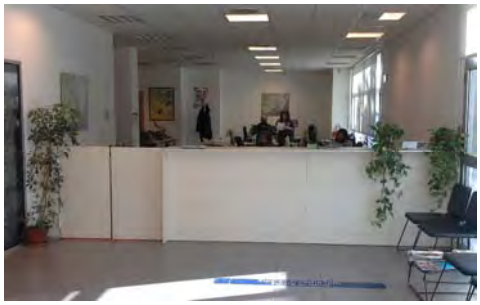

### 2.2 Comunicacions verticals

El local es desenvolupa tot en un sol nivell.

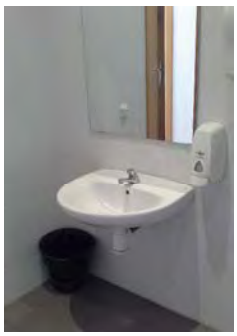

## 3. SERVEIS HIGIÈNICS

Hi ha dos nuclis de sanitaris. En el situat en les dependències del Consorci del Delta del Llobregat hi ha una cabina amb símbol SIA.
S'hi pot accedir directament des del vestíbul, sense entrar en cap àmbit de treball, pel que es considera que pot ser d'ús de tot el personal i usuaris.
Sols disposa d'una barra de suport.

**Es proposa completar l'equipament i modificar l'alçada del mirall.**

## 4. MOBILIARI

El taulell d'atenció al públic no disposa de cap tram accessible per a persones amb mobilitat reduida.

**Es proposa modificar el taulell d'atenció i informació.**

## 5. SENYALITZACIÓ

L'edifici disposa d'elements visuals de senyalització dels diferents espais i serveis.
No es disposa de cap senyalització tàctil.
La porta d'accés vidriada disposa de una franja contrastada de senyalització.

**Una diagnosi més completa i les possibles mesures correctores formen part de la Fase 2 del Pla d'accessibilitat**

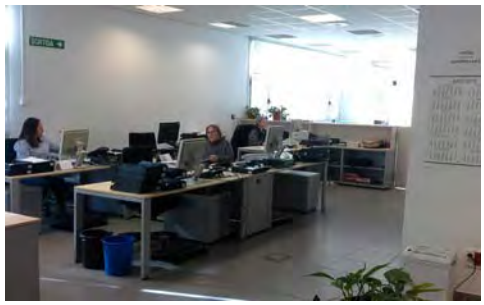

# DIAGNÒSTIC D'ACCESSIBILITAT
## Annex informatiu

**99 A**

## INSTRUCCIONS PER AL COMPLIMENT DE LA FITXA DE DIAGNÒSTIC D'ACCESSIBILITAT EN EDIFICIS

**Full 1. Identificació i diagnosi general.**
Cal verificar que les dades d'identificació.

**Fulls 2-6. Accés i comunicacions horitzontal i vertical.**
Cal indicar quins dels paràmetres d'accessibilitat es compleixen segons cadascuna de les legislacions vigents.

**Fulls 7-8. Serveis higiènics, mobiliari i equipament.**
Cal indicar quins dels paràmetres d'accessibilitat es compleixen segons cadascuna de les legislacions vigents.

En cas d'existir diversos elements del mateix tipus (escales, ascensors,...) amb característiques diferents, omplir un full per cadascun.
Si cal es poden incloure comentaris per descriure la situació real si aquesta no s'ajusta als paràmetres descrits, o per completar la informació que es considera necessària per a fer la diagnosi.
Si es tracta d'un equipament que ofereix serveis i activitats, cal adjuntar un **llistat dels serveis i activitats amb avaluació del seu grau d'accessibilitat**.

Al final de l'annex s'adjunta un recull dels paràmetres d'altres normatives als que es fa referència en algun dels punts de la fitxa.

## DEFINICIONS

| | |
|---|---|
| ACCESSIBLE | Compleix els principals paràmetres bàsics d'accessibilitat establerts al CTE, SUA 9: Accessibilitat |
| PARCIALMENT ACCESSIBLE | Compleix els principals paràmetres bàsics d'accessibilitat establerts com adaptats en el Codi d'Accessibilitat (Decret 135/1995) i alguns dels d'accessibilitat establerts al CTE, SUA 9: |
| ADAPTAT | Compleix els principals paràmetres bàsics d'accessibilitat establerts com adaptats en el Codi d'Accessibilitat (Decret 135/1995) |
| PRACTICABLE | Compleix els principals paràmetres bàsics d'accessibilitat establerts com practicable en el Codi d'Accessibilitat (Decret 135/1995) |
| NO ACCESSIBLE | Incompleix un o més paràmetres establerts pels criteris anteriors. |
| CONVERTIBLE | Itinerari, instal·lació o servei que mitjançant modificacions d'escassa entitat i baix cost que no afectin la seva configuració essencial, es pot transformar, almenys, en practicable. |
| ALTRES | Si cap de les definicions anteriors es correspon amb la situació existent. Cal fer breu descripció |

Per a poder qualificar un element com accessible cal que s'hi arribi des de l'accés amb un itinerari accessible.

Per a poder qualificar un element com practicable cal que s'hi arribi des de l'accés amb un itinerari practicable

**DIAGNÒSTIC D'ACCESSIBILITAT**
**Annex informatiu**

**99 B**

PARAMETRES D'ALTRES NORMATIVES

**DB SUA 1 Seguridad frente al riesgo de caídas**

1. Resbaladicidad de los suelos

**Tabla 1.2 Clase exigible a los suelos en función de su localización**

| Localización y características del suelo | Clase |
|---|---|
| Zonas interiores secas | |
| - superficies con pendiente menor que el 6% | 1 |
| - superficies con pendiente igual o mayor que el 6% y escaleras | 2 |
| Zonas interiores húmedas, tales como las entradas a los edificios desde el espacio exterior (1), terrazas cubiertas, vestuarios, baños, aseos, cocinas, etc. | |
| - superficies con pendiente menor que el 6% | 2 |
| - superficies con pendiente igual o mayor que el 6% y escaleras | 3 |
| Zonas exteriores. Piscinas (2). Duchas. | 3 |

(1) Excepto cuando se trate de accesos directos a *zonas de uso restringido*.

(2) En zonas previstas para usuarios descalzos y en el fondo de los vasos, en las zonas en las que la profundidad no exceda de 1,50 m.

4. Escaleras y rampas

**Tabla 4.1 Escaleras de *uso general*. Anchura útil mínima de tramo en función del uso**

| Uso del edificio o zona | Anchura útil mínima (m) en escaleras previstas para un número de personas: | | | |
|---|---|---|---|---|
| | ≤ 25 | ≤ 50 | ≤ 100 | > 100 |
| *Residencial Vivienda*, incluso escalera de comunicación con aparcamiento | 1,00 (1) | | | |
| *Docente* con escolarización infantil o de enseñanza primaria<br>*Pública concurrencia* y *Comercial* | 0,80 (2) | 0,90 (2) | 1,00 | 1,10 |
| *Sanitario* Zonas destinadas a pacientes internos o externos con recorridos que obligan a giros de 90º o mayores | 1,40 | | | |
| Otras zonas | 1,20 | | | |
| Casos restantes | 0,80 (2) | 0,90 (2) | 1,00 | |

(1) En edificios existentes, cuando se trate de instalar un ascensor que permita mejorar las condiciones de accesibilidad para personas con discapacidad, se puede admitir una anchura menor siempre que se acredite la no viabilidad técnica y económica de otras alternativas que no supongan dicha reducción de anchura y se aporten las medidas complementarias de mejora de la seguridad que en cada caso se estimen necesarias.

(2) Excepto cuando la escalera comunique con una zona accesible, cuyo ancho será de 1,00 m como mínimo.

**DB SUA 2 Seguridad frente al riesgo de impacto o de atrapamiento**

1. Impacto

### 1.4 Impacto con elementos insuficientemente perceptibles

1 Las grandes superficies acristaladas que se puedan confundir con puertas o aberturas (lo que excluye el interior de viviendas) estarán provistas, en toda su longitud, de señalización visualmente contrastada situada a una altura inferior comprendida entre 0,85 y 1,10 m y a una altura superior comprendida entre 1,50 y 1,70 m. Dicha señalización no es necesaria cuando existan montantes separados una distancia de 0,60 m, como máximo, o si la superficie acristalada cuenta al menos con un travesaño situado a la altura inferior antes mencionada.

2 Las puertas de vidrio que no dispongan de elementos que permitan identificarlas, tales como cercos o tiradores, dispondrán de señalización conforme al apartado 1 anterior.

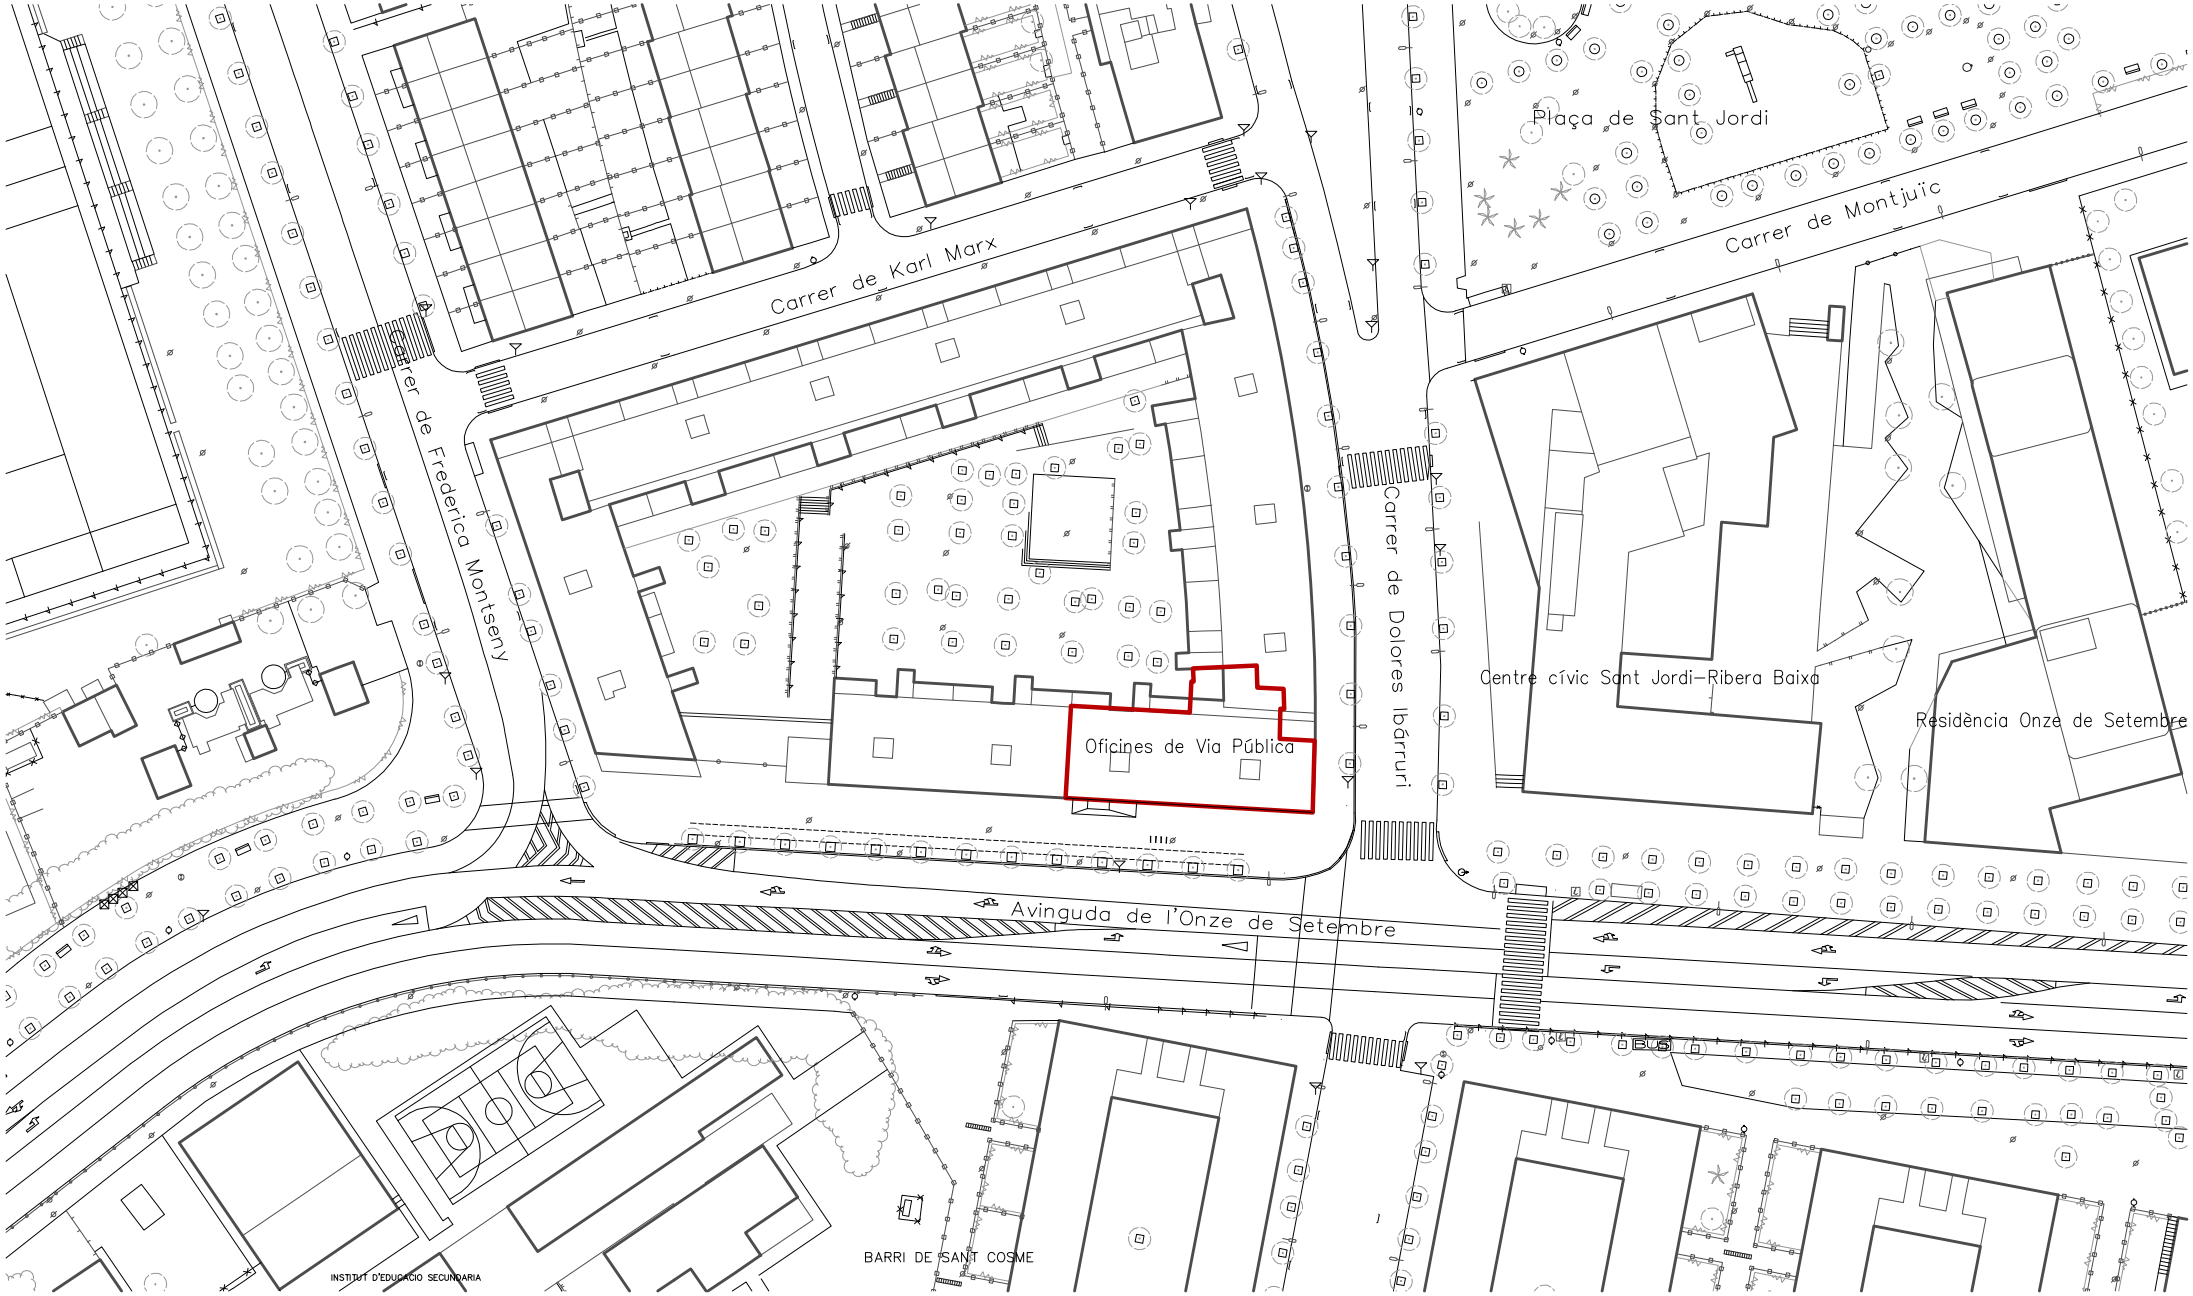


Ajuntament del Prat de Llobregat
ÀREA D'URBANISME

PROJECTE:
**PLA D'ACCESSIBILITAT**
**DIAGNOSI EDIFICACIÓ**

TÍTOL DE PLÀNOL:
**OFICINA MUNICIPAL VIA PÚBLICA**
**EMPLAÇAMENT**

ESCALA:
1:1000

ORIENTACIÓ:

DATA:
Desembre 2019

Nº DE PLÀNOL:
**99_01**

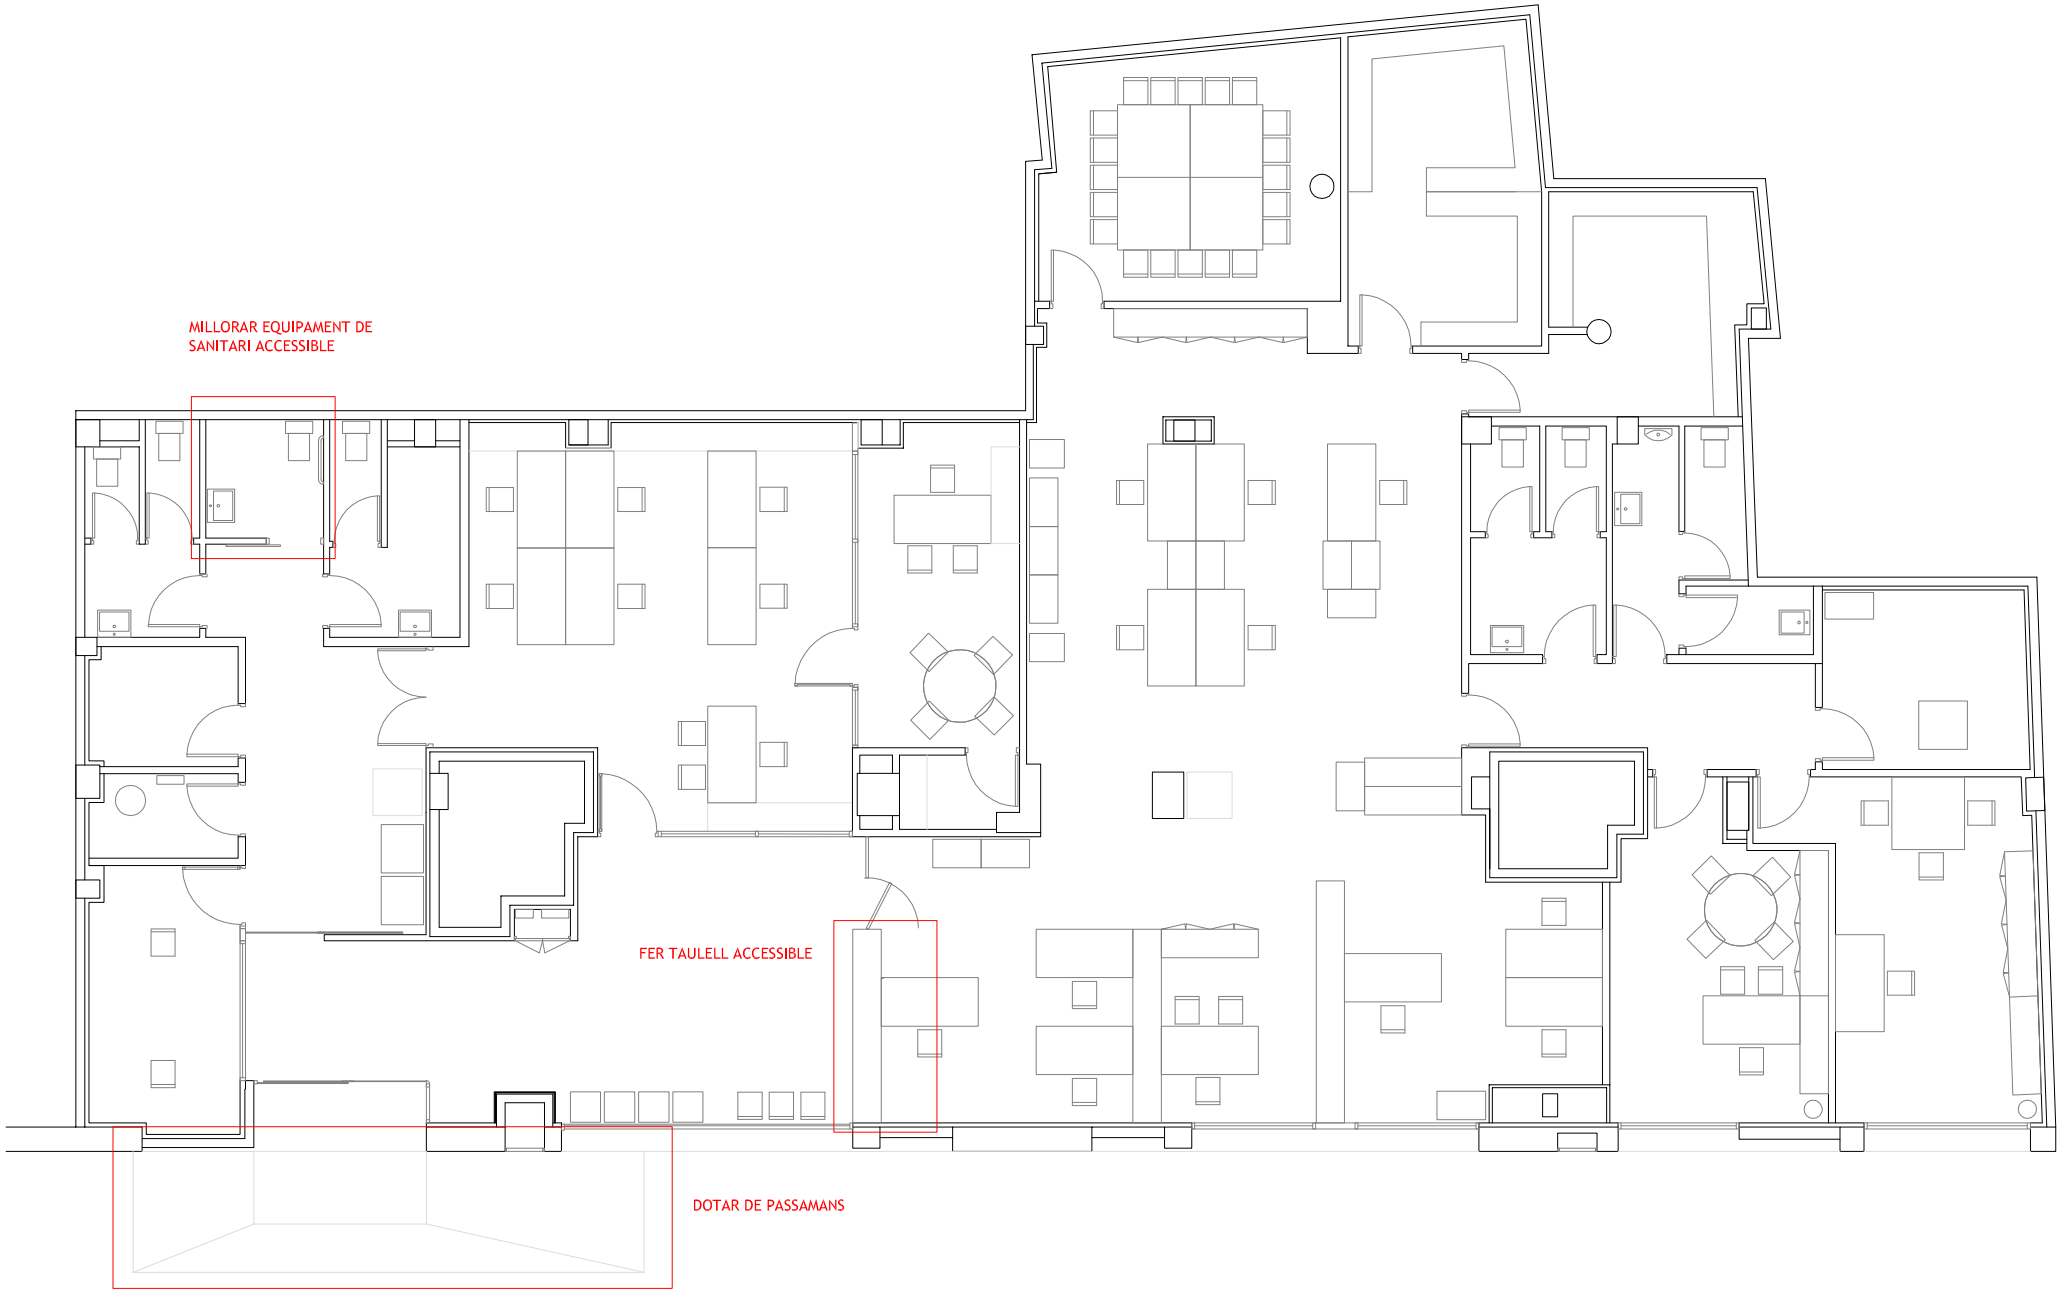


Ajuntament del Prat de Llobregat
ÀREA D'URBANISME

PROJECTE:
**PLA D'ACCESSIBILITAT**
**DIAGNOSI EDIFICACIÓ**

TÍTOL DE PLÀNOL:
**OFICINA MUNICIPAL VIA PÚBLICA**
**PLANTA**

ESCALA:
1:125

ORIENTACIÓ:

DATA:
Desembre 2019

Nº DE PLÀNOL:
**99_02**

# DIAGNÒSTIC D'ACCESSIBILITAT
# Escola Bressol El Cabusset

**119** 1

## IDENTIFICACIÓ

Adreça
carrer Músic Blai Carmona 4

Coord UTM: 424420, 4574930

Ús
Escola 1r cicle educació infantil

Nº de plantes
PB+PP

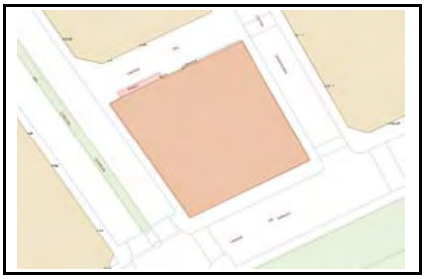

## DESCRIPCIÓ GENERAL DE L'EDIFICI

Edifici aïllat, el programa de l'escola bressol es desnvolupa principalment en planta baixa i en plata pis hi ha l'escola de pares.
L'anàlisi de l'edifici s'ha realitzat a partir de la visita a les instal·lacions i els plànols.

## DIAGNÒSTIC GENERAL ESTAT ACTUAL

| zona | accessible | Parcialment accessible | Adaptat | Practicable | No accessible | Convertible | Altres |
|---|---|---|---|---|---|---|---|
| | (veure definicions en annex informatiu) | | | | | | |
| ACCESSOS | | | | | | | |
| Principal | | | | | | | |
| Secundari | | | | | | | |
| COMUNICACIONS | | | | | | | |
| Horitzontal | | | | | | | |
| Vertical (esc.) | | | | | | | |
| Vertical (asc.) | | | | | | | |
| SERVEIS HIGIÈNICS | | | | | | | |
| Sanitaris | | | | | | | |
| Vestidors | | | | | | | |
| ALTRES | | | | | | | |
| Mobiliari - equipament | | | | | | | |
| Senyalització | | | | | | | |
| Aparcament | | | | | | | |
| Rampa | | | | | | | |
| DIAGNOSI CONJUNTA | | | | | | | |

## NIVELL D'ACCESSIBILITAT RESULTANT (Amb l'execució de les intervencions proposades)

| | accessible | Parcialment accessible | Adaptat | Practicable | No accessible | Convertible | Altres |
|---|---|---|---|---|---|---|---|
| DIAGNOSI CONJUNTA | | | | | | | |

## GRAU INTERVENCIÓ TOTAL (Intervencions prioritàries + posteriors)

| Nivell 1 | Nivell 2 | Nivell 3 | Nivell 4 |
|---|---|---|---|
| [X] | [ ] | [ ] | [ ] |
| (0-10.000 euros) | (10.000-100.000 euros) | 100.000-1.000.000 euros) | (No valorats) |

## VALORACIÓ

| Conceptes | Prioritari | Posterior |
|---|---|---|
| Accessos | | |
| Comunicacions horitzontals | | |
| Comunicacions escales | | 1.000,00 € |
| Comunicacions rampes | | 3.500,00 € |
| Comunicacions ascensor | | |
| Serveis Higiènics | | 500,00 € |
| Mobiliari - equipament | | |
| Senyalètica | | |
| Altres | | |
| TOTAL | 0,00 € | 5.000,00 € |
| Imprevistos (10% del total) | 0,00 € | 500,00 € |

| | |
|---|---|
| PEM (intervencions prioritàries) | 0,00 € |
| PEM (intervencions posteriors) | 5.500,00 € |
| **Preu d'Execució Material TOTAL** | 5.500,00 € |

Dades de la darrera revisió

**Data:** Juliol 2018

**Nom:** Laia Visa i Manté, arquitecte

Ajuntament del Prat de Llobregat

# DIAGNÒSTIC D'ACCESSIBILITAT
# Escola Bressol El Cabusset

**119 2**

## ACCÉS

| ADAPTAT (D.135/1995) | ACCESSIBLE (DB SUA) | PRACTICABLE (D.135/1995) |
|---|---|---|
| **Aproximació:** Amplada lliure mínima de 0,9 m. i una alçada lliure d'obstacles de 2,1 m. [X] | | |
| En els canvis de direcció l'amplada lliure de pas permet inscriure un cercle de Ø1,50 m [X] | | |
| Pendent longitudinal no supera el 8% [X] | | |
| El paviment és dur, no lliscant i sense regruixos diferents del gravat de les peces [X] | | |
| Pendent transversal inferior al 2% [X] | | |
| **Accés a l'edifici:** S'admet un desnivell ≤ 2 cm que s'arrodonirà o s'aixamfranarà el cantell a un màxim de 45º. [X] | **Accés a l'edifici:** No s'admeten graons [X] | **Accés a l'edifici:** En els edificis amb obligatorietat d'instal·lació d'ascensor, només s'admet l'existència d'un graó, d'alçada ≤ 12cm, a l'entrada de [ ] |

## COMUNICACIONS HORITZONTALS

## PARÀMETRES GENERALS

| ADAPTADES (D.135/1995) | ACCESSIBLES (DB SUA) | PRACTICABLES (D.135/1995) |
|---|---|---|
| **Amplada:** ≥ 0,90 m [X] | **Amplada:** ≥ 1,20 m. S'admeten estretaments puntuals: A ≥ 1,00m per a longitud ≤0,50m i separat 0,65m de canvis direcció /forats de pas [X] | **Amplada:** ≥ 0,90 m [ ] |
| **Alçada:** ≥ 2,10 m, lliure d'obstacles en tot el seu recorregut [X] | **Alçada:** ≥ 2,20 m en general (2,10m per a ús restringit) [X] | **Alçada:** ≥ 2,10 m, lliure d'obstacles en tot el seu recorregut [ ] |
| **Canvis de direcció:** l'amplada de pas permet inscriure un Ø1,20 m [X] | **Canvis de direcció:** no es contempla (amplada pas 1,20 m) [ ] | **Canvis de direcció:** l'amplada de pas permet inscriure un cercle de Ø 1,20 m. [ ] |
| **Espai lliure de gir:** a cada planta. Es pot inscriure un cercle de Ø1,50 m [X] | **Espai de gir:** Ø ≥ 1,50 m (lliure d'obstacles) a cada planta [X]<br>* al vestíbul d'entrada (o portal), [X]<br>* al fons de passadissos de >10m, [X]<br>* davant ascensors accessibles o espai per a previsió [ ] | |
| **Graons:** No hi ha cap escala ni graó aïllat. [X] | **Graons:** No hi han graons [X] | **Graons:** No inclou cap tram d'escala. [ ]<br>A les dues bandes d'un graó d'alçada ≤ 14 cm. hi ha un espai lliure pla amb una fondària mínima de 1,20 m. [ ] |
| **Paviment:** és no lliscant [X] | **Paviment:** grau de lliscament segons ús i ubicació (SUA-1)* [ ]<br>No conté elements ni peces soltes (graves i sorres) pelfuts-moquetes: encastats o fixats al terra [X]<br>El sol resistents a la deformació (permeten circulació i arrastrada d'elements pesats, cadires roda, etc, [ ]<br>**Pendent:** ≤ 4% (longitudinal) ≤ 2% (transversal) [X] | |
| | **Senyalització dels itineraris accessibles:** mitjançant símbol internacional d'accessibilitat, SIA i fletxes direccionals. [-] | |

* Veure Annex informatiu

compleix condició [X]
no compleix condició [-]

# DIAGNÒSTIC D'ACCESSIBILITAT
# Escola Bressol El Cabusset

**119** 3

## COMUNICACIONS HORITZONTALS

## PORTES

| ADAPTADES (D.135/1995) | ACCESSIBLES (DB SUA) | PRACTICABLES (D.135/1995) |
|---|---|---|
| **Amplada:** ≥ 0,80 m les portes de 2 o més fulles, una d'elles serà ≥ 0,80 m [X] | **Amplada:** ≥ 0,80 m (mesurada en el marc i aportada per 1 fulla) (en posició de màx. obertura: amplada lliure de pas reduït el gruix de la fulla ≥ 0,78 m) [X] | **Amplada:** ≥ 0,80 m [ ] |
| **Alçada:** ≥ 2,00 m [X] | Alçada: ≥ 2,00 m [X] | **Alçada:** ≥ 2,00 m [ ] |
| **Espai lliure de gir:** a les dues bandes d'una porta es pot inscriure un Ø1,50 m. (sense ser escombrat per l'obertura de la porta). S'exceptua a l'interior de la cabina de l'ascensor [X] | **Espai de gir:** a les dues bandes d'una porta hi ha un espai horitzontal Ø1,20 m. (sense ser escombrat per l'obertura de la porta) [X] | **Espai lliure de gir:** a les dues bandes d'una porta es pot inscriure un cercle de Ø 1,20 m, sense ser escombrat per l'obertura de la porta . (S'exceptua a l'interior de la cabina de l'ascensor) [ ] |
| **Manetes:** s'accionen mitjançant mecanismes de pressió o palanca. [X] | **Mecanismes d'obertura i tancament:**<br>Altura de col·locació : 0,80m ÷ 1,20m [X]<br>Funcionament a pressió o palanca i maniobrables amb una sola ma, o bé són automàtics [X]<br>Distància del mecanisme d'obertura a cantonada ≥0,30m [X] | **Manetes:** s'accionen mitjançant mecanismes de pressió o palanca. [ ] |
| **Portes de vidre:**<br>Tenen un sòcol inferior ≥ 0,30m d'alçada, llevat de que el vidre sigui de seguretat. [X]<br>Visualment te una franja horitzontal d'amplada ≥ 0,05 m, a 1,50 m d'alçada i amb marcat contrast de color. [X] | **Portes de vidre:**<br>Classificació a impacte, com a mínim, (3 B/C 3) [ ]<br>Si no disposen d'elements que permetin la seva identificació (portes, marcs) es senyalitzen segons apartat 1.4 (DB SUA-2)* [X] | |

* Veure Annex informatiu

compleix condició [X]
no compleix condició [-]

# DIAGNÒSTIC D'ACCESSIBILITAT
# Escola Bressol El Cabusset

**119** 4

## COMUNICACIONS VERTICALS

## RAMPES

**NO HI HAN RAMPES INTERIORS**

| ADAPTADES (D.135/1995) | ACCESSIBLES (DB SUA) | PRACTICABLES (D.135/1995) |
|---|---|---|
| **Pendents longitudinals:**<br>12% trams < 3 m de llargada [ ]<br>≤ 10% trams entre 3 i 10 m de llargada [X]<br>≤ 8% trams > 10 m de llargada [X] | **Pendents longitudinals:**<br>≤ 10% trams < 3 m de llargada [-]<br>≤ 8% trams < 6 m de llargada [-]<br>4< p ≤ 6% trams < 9 m de llargada [ ] | **Pendents longitudinals:**<br>12% trams ≤ 10 m. de llargada [-] |
| **Pendent transversal:** ≤ 2% en rampes exteriors [X] | **Pendent transversal:** ≤ 2% [X] | **Pendent transversal:** ≤ 2% en rampes exteriors [X] |
| **Trams:** La llargada de cada tram és ≤ 20 m. [X]<br>Al inici i al final de cada tram de rampa hi ha un replà de 1,50 m de llargada mínima. [-]<br>En la unió de trams de diferent pendent es col·loquen replans [X] | **Trams:** llargada màxima tram ≤ 9 m. amplada ≥ 1,20m rectes o amb radi de curvatura ≥ 30m [ ]<br>Al inici i al final de cada tram hi ha una superfície horitzontal ≥ 1,20m de long. en la direcció de la rampa [X] | **Trams:** En els dos extrems d'una rampa hi ha un espai lliure amb una fondària de 1,20 m. [X] |
| **Replans:** Els replans intermedis tenen una llargada mínima de 1,50 m en la direcció de circulació. [-] | **Replans:** entre trams d'una mateixa direcció: amplada ≥ la de la rampa longitud ≥ 1,50 m (mesurada a l'eix) [-]<br>Entre trams amb canvi de direcció: l'amplada de la rampa no es redueix [X]<br>Els passadissos d'amplada < 1,20m i les portes es situen a > 1,50m de l'arrencada d'un tram [ ] | **Replans:** (als dos extrems d'una rampa hi ha un espai lliure amb una fondària de 1,20 m) [X] |
| **Barreres protecció:** a ambdós costats [X] | **Barreres protecció:** desnivell > 0,55m [X] | **Barreres protecció:** a ambdós costats [X] |
| **Passamans:** situats a una alçada entre 0,90 i 0,95 m [X]<br>Amb disseny anatòmic (permet adaptar la ma) [X]<br>Amb una secció igual o equivalent a la d'un tub rodó de ø entre 3 i 5 cm [X]<br>Separat ≥ 4 cm dels paraments verticals. [X] | **Passamans**: per a rampes amb: p ≥ 6% i desnivell > 18,5 cm.<br>Continus i als dos costats a una altura entre 0,90 m - 1,10 m, i un altre a una altura entre 0,65 0,75 m [-]<br>Trams de rampa de l > 3 m<br>Prolongació horitzontal dels passamans > 0,30 m en els extrems [-]<br>Són continus, ferms i es podran agafar fàcilment [X]<br>Separats del parament ≥ 0,04 m [X]<br>El sistema de subjecció no interfereix el pas continu de la ma [X] | **Passamans:** com a mínim a un costat situats a una alçada entre 0,90 i 0,95 m [X] |
| **Elements de protecció lateral:** es disposa longitudinalment amb una alçària ≥ 10 cm per sobre del terra (evitar la sortida accidental de rodes i bastons) [X] | **Elements de protecció lateral:** per als costats oberts de les rampes amb p ≥ 6% i desnivell > 18,5 cm i amb una alçària ≥ 10 cm [X] | |

compleix condició [X]
no compleix condició [-]

# DIAGNÒSTIC D'ACCESSIBILITAT
# Escola Bressol El Cabusset

**119** 5

## COMUNICACIONS VERTICALS

## ASCENSOR

DB SUA: Obligatori per accedir a plantes amb elements accessibles, o alçada superior a dues plantes, o més de 200 $m^2$,o "ús públic" de més de 100 $m^2$. Si no hi ha accés per una rampa.

**OBLIGATORI** ☐ **EXISTENT** ☐ **NO DISPOSA D'ASCENSOR** X

| ADAPTATS (D.135/1995) | ACCESSIBLES (DB SUA)* | PRACTICABLES (D.135/1995) |
|---|---|---|
| **Dimensions cabina:** sentit d'accés ≥ 1,40 m, sentit perpendicular ≥ 1,10 m ☐ | **Dimensions mínimes de cabina:**<br>- Su ≤ 1000m2 (exclosa planta accés)<br>*1 porta o 2 enfrontades: 1,00 x 1,25m ☐<br>*2 portes en angle: 1,40 x 1,40m ☐<br>- Su > 1000m2 (exclosa planta accés)<br>*1 porta o 2 enfrontades: 1,10 x 1,40m ☐<br>*2 portes en angle: 1,40 x 1,40m ☐ | **Dimensions cabina:** sentit d'accés ≥ 1,20 m, sentit perpendicular ≥ 0,90 m, superfície ≥ 1,20 $m^2$. ☐ |
| | **Accés en planta:** ☐<br>Portes de color contrastat amb parets ☐<br>Paviment de color i textura contrastat de 1,5x1,5m ☐<br>Espai lliure sense obstacles ni pendent de Ø1,50 m ☐<br>Separació entre cabina i replà ≤2 cm ☐ | |
| **Portes de la cabina:** són automàtiques ☐<br>**Portes del recinte:** són automàtiques ☐<br>**Amplada portes:** ≥ 0,80 m. davant de les portes es pot inscriure un Ø1,50 m ☐ | **Portes:** ☐<br>Seran automàtiques i correderes ☐<br>Ample de pas de 80cm ☐<br>Temps de 20 s. de portes obertes i boto de tancament de portes ☐<br>Equipades amb sensor de detecció de persones entre 25 i 180 cm ☐ | **Portes de la cabina:** són automàtiques ☐<br>**Portes del recinte:** manuals o automàtiques ☐<br>**Amplada portes:** ≥ 0,80 m. davant de les portes es pot inscriure un Ø1,20 m sense ser escombrat per l'obertura de la porta ☐ |
| **Botoneres:** Alçada de col·locació: entre 1,00 i 1,40 m respecte al terra. Tenen la numeració en Braille o en relleu ☐ | **Botoneres:** ☐<br>Botons ≥Ø3 cm, color contrastat, Braille i alt relleu ≥0,8 mm ☐<br>Botons de planta entre 90 i 110 cm respecte al terra i prop de la porta ☐<br>Botons de cabina entre 90 i 120 cm respecte al terra i a 40 cm de la cantonada ☐<br>Alarma amb senyal lluminosa i enllaç amb bucle magnètic ☐ | **Botoneres:** Alçada de col·locació: entre 1,00 i 1,40 m respecte al terra. ☐ |
| **Passamans:** La cabina en disposa a una alçada entre 0,90 i 0,95 m. ☐<br>Amb disseny anatòmic (permet adaptar la ma) ☐<br>Amb una secció igual o equivalent a la d'un tub rodó de Ø entre 3 i 5 cm ☐<br>Separat ≥ 4 cm dels paraments verticals. ☐ | **Passamans:** ☐<br>Perimetral a 90 cm d'alçada<br>**Mirall:** ☐<br>En ascensors ≤Ø150 cal mirall enfrontat a la porta. Cantell inferior entre 30-90 cm | |
| **Senyalització**: - Indicació del nombre de cada planta amb número en alt relleu (dimensió x 10 cm) ☐<br>Col·locat a una alçada d'1,40m des del terra (al costat de la porta de l'ascensor) ☐ | **Senyalització:** - mitjançant símbol internacional d'accessibilitat, SIA ☐<br>Fora i dins de cabina senyalització visual de planta i sentit de desplaçament ☐<br>En cabina senyal sonora de planta, sentit de desplaçament i obertura-tancament de potes ☐ | |

* Remet al compliment de la norma UNE EN 81-70:2004 "Accessibilitat a los ascensores de personas, incluyendo personas con discapacidad".

compleix condició X
no compleix condició -

Ajuntament del Prat de Llobregat

| DIAGNÒSTIC D'ACCESSIBILITAT<br>Escola Bressol El Cabusset | 119 6 |
|---|---|

## COMUNICACIONS VERTICALS: ESCALES

| ADAPTADES (D.135/1995) | | | ACCESSIBLES (DB SUA) | | |
|---|---|---|---|---|---|
| **Amplada** | ≥ 1,00 m | X | **Amplada** | En funció de l'ús i del nombre de persones, taula 4.1 SUA-1 | |
| | | | | ≥ 1,00m si comunica amb una zona accessible | X |
| **Altura de pas** | ≥ 2,10 m | X | **Altura de pas** | ≥ 2,20 m | X |
| **Graons** | Frontal F ≤ 0,16m | X | **Graons** | Frontal 0,13 ≤ F ≤ 0,175m | X |
| | Estesa, E ≥ 0,30m | X | | Estesa, E ≥ 0,28m | X |
| | Si la projecció en planta no és recta, l'estesa, E ≥ 0,30m a 0,40m de la part interior | | | 0,54m ≤ 2F +E ≤ 0,70m (al llarg de tota l'escala) | X |
| | | | | Els graons no tenen ressalts (bocel) | - |
| | L'estesa no presenta discontinuïtats quan s'uneix amb l'alçària (no tenen ressalts) | - | | Graons amb frontal , vertical o formant un angle ≤ 15º amb la vertical, (per a edificis sense itinerari accessible alternatiu) | |
| **Trams:** | Nombre de graons seguits ≤ 12. | X | **Trams:** | Salva una altura ≤ 2,25m | X |
| | | | | Són rectes, corbats o mixtes (veure apartat 4.2.2 SUA-1, els usos pels quals només són rectes)* | X |
| | | | | Entre dues plantes consecutives d'una mateixa escala tots els graons tenen el mateix frontal | X |
| | | | | Entre dos trams consecutius de plantes diferents el frontal varia com a màxim ±10mm | |
| | | | | Tots els graons dels trams rectes tenen la mateixa estesa | X |
| **Replans:** | Els replans intermedis tindran una llargada ≥ 1,20 m. | X | **Replans:** | Entre trams d'una mateixa direcció: amplada ≥ la de l'escala longitud ≥ 1,00 m (mesurada a l'eix) | |
| | | | | Entre trams amb canvi de direcció: l'amplada de l'escala no es redueix | X |
| | | | | Els passadissos d'amplada < 1,20m i les portes es situen a ≥ 0,40m de l'arrencada d'un tram | |
| | | | **Replans de planta:** | Senyalització visual i tàctil amb franja de paviment en l'arrencada dels trams. (0,80m de longitud en el sentit de la marxa; amplada la de l'itinerari i gravat direccional perpendicular a l'eix de l'escala) | |
| **Barreres de protecció, Passamans i Elements protectors:** | Passamans a ambdós costats | - | **Barreres de protecció, Passamans i Elements protectors:** | Col·locació 1 costat | |
| | Situats a una alçada entre 0,90 i 0,95 m | - | | Col·locació 2 costats escales amb desnivell > 0,55m i amplada > 1,20m o quan no hi hagi ascensor alternatiu | - |
| | Amb disseny anatòmic (permet adaptar la ma) i amb una secció igual o equivalent a la d'un tub rodó de ø entre 3 i 5 cm | X | | Passamà intermedi: trams amplada > 4m | |
| | | | | Altura de col·locació entre 0,90m i 1,10m | X |
| | Separat ≥ 4 cm dels paraments verticals. | | | Seran ferms i es podran agafar fàcilment, | X |
| | | | | Separats del parament ≥ 0,04m | X |
| | | | | El sistema de subjecció no interferirà el pas continu de la ma. | X |

* Veure Annex informatiu

compleix condició X
no compleix condició -

# DIAGNÒSTIC D'ACCESSIBILITAT
# Escola Bressol El Cabusset

**119** 7

## SERVEIS HIGIÈNICS

### ADAPTATS (D.135/1995)

#### Cambra higiènica

| | |
|---|---|
| **Portes:** Amplada mínima de 0,80 m. | X |
| Obertura: cap l'exterior o ser corredisses | X |
| Les manetes s'accionen mitjançant mecanismes de pressió o palanca. | X |
| **Espai lliure de gir:** es pot inscriure un Ø1,50 m. entre 0 i 0,7 m. | - |
| **Espai d'apropament lateral:** al vàter, banyera, dutxa, bidet i el frontal al rentamans serà de 0,8 m. com a mínim | X |
| **Rentamans:** sense peu ni mobiliari inferior | |
| **Barres de suport:** Disposa de dues barres de suport a una alçada entre 0,7 i 0,75 m. | - |
| La barra del costat d'apropament és batent | |
| **Miralls:** amb cantell inferior a 0,9 m. del terra | X |
| **Accessoris i mecanismes** a una alçada entre 0,4 i 1,4 m. | X |
| **Aixetes:** amb accionament de pressió o palanca | X |
| Paviment: no lliscant | X |
| Senyalització: Indicadors de serveis homes o dones de lectura tàctil i senyalització sobre la maneta en alt relleu H pels homes i D per les dones | |

#### Vestidors

| | |
|---|---|
| **Portes:** Amplada mínima de 0,80 m. | |
| Obertura cap l'exterior o ser corredisses | |
| Les manetes s'accionen mitjançant mecanismes de pressió o palanca. | |
| **Espai lliure de gir:** es pot inscriure un Ø1,50 m. sense ser escombrat per l'obertura de la porta | |
| **Espai d'apropament lateral:** a taquilles, bancs, dutxes i mobiliari en general de 0,8 m. com a mínim | |
| **Espai de circulació:** te una amplada mínima de 0,9 m. | |
| **Dutxa:** amb espai d'utilització de dimensions mínimes 0,8 m. d'amplada i 1,2 de fondària a més de l'espai d'apropament lateral. | |
| La base de la dutxa està enrasada amb el paviment | |
| Disposa d'un seient abatible fixat al costat curt de l'espai de 0,4*0,4 m. | |
| Disposa de dues barres de suport a una alçada entre 0,7 i 0,75 m. | |
| La barra del costat d'apropament és batent | |
| Els accessoris i mecanismes estan a una alçada entre 0,4 i 1,4 m. | |
| Les aixetes tenen accionament de pressió o palanca | |
| Les aixetes estan situades al centre del costat llarg a una alçada respecte el terra d'entre 0,9 i 1,2 m. | |
| El paviment és no lliscant | |
| **Vestidors:** existeix un espai que es pugui tancar d'unes dimensions on es pot inscriure un Ø1,50 m. sense ser escombrat per l'obertura de la porta | |
| **Senyalització:** Indicadors de serveis homes o dones de lectura tàctil i senyalització sobre la maneta en alt relleu H | |

### ACCESSIBLES (DB SUA)

#### Cambra higiènica

| | |
|---|---|
| Comunicat amb un itinerari accessible | - |
| **Espai de gir** Ø1,50m lliure d'obstacles | - |
| **Portes:** compleixen condicions d'itinerari accessible | X |
| Abatibles cap al exterior o correderes | X |
| **Barres de recolzament, mecanismes i accessoris** diferenciats cromàticament | - |

#### Vestidors

| | |
|---|---|
| Comunicat amb un itinerari accessible | |
| **Espai de circulació:** ample de pas ≥1,20m en bateries de lavabos, dutxes, vestidors, espais de taquilles,... | |
| **Espai de gir** Ø1,50m lliure d'obstacles | |
| **Portes:** compleixen condicions d'itinerari accessible | |
| Les portes de cabines accessibles són abatibles cap al exterior o correderes | |
| **Dutxes:** per usuaris amb cadires de rodes espai de 0,80x1,20m | |
| Si es en recinte tancat, espai de gir de Ø1,50m lliure d'obstacles | |
| **Barres de recolzament, mecanismes, accessoris i seient** diferenciats cromàticament | |

#### Equipament de sanitaris i vestidors

| | |
|---|---|
| **Lavabo:** espai lliure inferior ≥0,7x0,5 m, sense pedestal | |
| **Inodor:** alçada seient entre 0,45 i 0,50 m | |
| Espai de transferència lateral ≥0,8x0,75 m. | |
| En ús públic, espai de transferència als dos costats | |
| Barres horitzontals als dos costats separades 65-70cm | |
| Mecanismes de descàrrega a pressió o palanca, amb polsadors de gran superfície | |
| **Dutxa:** terra enrassat amb pendent ≤2% | |
| Disposa de seient abatible i amb respatllers de seient ≥0,4x0,4x0,45 m | |
| Espai de transferència lateral ≥0,8 m al costat del seient. | |
| Al costat del seient barres horitzontals perimetrals en almenys dues parets que facin cantonada i barra vertical a 60 cm de la cantonada o del respatller del seient | |
| **Urinari:** si hi ha més de 5 ut. com a mínim una te l'alçada entre 0,3 i 0,4 m | |
| **Barres de recolzament:** secció Ø30-40 mm, separades 45-55 mm del parament | |
| Al costat del seient barres horitzontals perimetrals en almenys dues parets que facin cantonada i barra vertical a 60 cm de la cantonada o del respatller del seient | |
| Horitzontals a una alçada entre 70-75 cm, longitud ≥70 cm, abatibles al costat de la transferència | |
| **Griferia**: automàtica dotada de sensors de presència o manual tipus monomando amb palanca llarga tipus gerontològic. | |
| Abast horitzontal des de seient ≤60 cm | |
| **Mirall:** alçada cantell inferior ≤90 cm, o orientable fins 10% sobre la vertical | |

compleix condició X
no compleix condició -

# DIAGNÒSTIC D'ACCESSIBILITAT
# Escola Bressol El Cabusset

**119** 8

## MOBILIARI I EQUIPAMENT

| ADAPTATS (D.135/1995) | ACCESSIBLES (DB SUA) |
|---|---|
| **Mobiliari** | |
| **Elements sortints i/o voladissos superiors a 0,15 m.:** tenen un element fix entre 0 i 0,15 m. d'alçada o estan situats a una alçada superior a 2,1 m. | |
| **Elements de comandament:** (polsadors, brunzidors, alarmes i porters electrònics) estan entre 1 i 1,4 m. | **Mecanismes:** alçada entre 80 i 120 cm si són de comandament i control i entre 40 i 120 cm si són presses de corrent o dades |
| **Atenció al públic:** té, total o parcialment una alçada màxima respecte el terra de 0,85 m. | Distància a racons ≥35 cm |
| Si disposa solament d'apropament frontal, la part inferior entre 0 i 0,7 m. d'alçada, en una amplada de 0,8 m. com a mínim, està lliure d'obstacles. | Contrast cromàtic amb l'entorn<br>Interruptors i polsadors d'alarma de fàcil accionament mitjançant puny tancat, colze i una ma o d'accionament |
| **Taules:** alçada màxima de 0,8 m. | **Taulell d'atenció al públic:** |
| La part inferior entre 0 i 0,7 m. d'alçada, en una amplada de 0,8 m. com a mínim, està lliure d'obstacles. | Comunicat amb l'accés principal accessible per un itinerari accessible |
| **Aparell telefònic:** l'element més alt manipulable està a una alçada màxima de 1,4 m. | Pla treball ≥0,80 m d'ample i alçada ≤0,85 m<br>Espai lliure inferior de 0,7x0,8x0,5 m com a mínim |
| **Cabina locutori:** aquesta haurà de tenir unes dimensions mínimes de 0,8 m. d'amplada i 1,2 de fondària lliures d'obstacles i el terra queda enrasat amb el paviment circumdant. L'accés te una amplada mínima de 0,8 m. i una alçada mínima de 2,1 m. | Si hi ha dispositiu de intercomunicació, està dotat amb bucle d'inducció o altre sistema adaptat |
| **Plaça d'espectador:** per una cadira de rodes te unes dimensions mínimes de 0,8 d'amplada i 1,2 de fondària. | |

## SENYALITZACIÓ

| ADAPTADES (D.135/1995) | | ACCESSIBLES (DB SUA) | |
|---|---|---|---|
| **Accessos als edificis** | | **Accessos als edificis** | Senyalització SIA i bandes visuals tàctils de color contrastat amb el paviment, amb relleu de 5 ± 1 mm. en el interior |
| | | **Itineraris** | Bandes a l'arrencada de les escales tindran 80 cm. de longitud en el sentit de la marxa, amplada la de l'itinerari i estries perpendiculars a l'eix |
| **Ascensors** | Indicació del nombre de cada planta amb número en alt relleu (dimensió x 10 cm)<br>Col·locat a una alçada d'1,40m des del terra (al costat de la porta de l'ascensor) | **Ascensors** | Mitjançant símbol internacional d'accessibilitat, SIA<br>Indicació del nombre de la planta en Braille i aràbic en alt relleu col·locat a una alçada entre 0,80m i 1,20m (brancal dret en el sentit de sortida de la cabina) |
| **Serveis adaptats** | Indicadors de serveis homes o dones de lectura tàctil i senyalització sobre la maneta en alt relleu H pels homes i D per les dones | **Serveis accessibles** | Senyalització SIA |

## PLACES D'APARCAMENT

**DISPOSA D'APARCAMENT PROPI**

PLACES RESERVADES D'ÚS EXCLUSIU

PLACES RESERVADES PÚBLIQUES

| ADAPTADES (D.135/1995) | ACCESSIBLES (DB SUA) |
|---|---|
| Dimensions ≥3,3x4,5m en bateria i ≥2x4,5m en filera | Pròxima al accés de vianants del aparcament i s'hi comunica amb un itinerari accessible |
| Espai d'apropament a la porta del conductor Ø1,5m | |
| Comunicat amb un itinerari adaptat | Espai d'aproximació i transferència: lateral ≥1,20m i posterior ≥3,00m |
| Senyalització vertical i horitzontal | |

compleix condició X
no compleix condició -

Ajuntament del Prat de Llobregat

# SITUACIÓ ACTUAL I PROPOSTES
# Escola Bressol El Cabusset



Edifici aïllat, el programa de l'escola bressol es desenvolupa principalment en planta baixa i en plata pis hi ha l'escola de pares. Construïda al 2006 compleix els principals paràmetres del Codi d'Accessibilitat. Encara no era vigent el DB-SUA.

## 1. ACCESSOS

L'accés es produeix pel carrer Músic Blai Carmona, que és un carrer sense trànsit de vehicles i amb espai d'estada. L'accés és a nivell, sense desnivell amb la vorera.

**No es proposa cap mesura correctora.**

## 2. COMUNICACIONS

### 2.1 Comunicacions horitzontals

Els passos i les portes són amples i compten amb espais per maniobra.
En les balconeres de les aules sempre hi trobem un travesser inferior que crea un ressalt en l'itinerari.

**El canvi de les fusteries es considera desproporcionat. No es proposa cap mesura correctora**

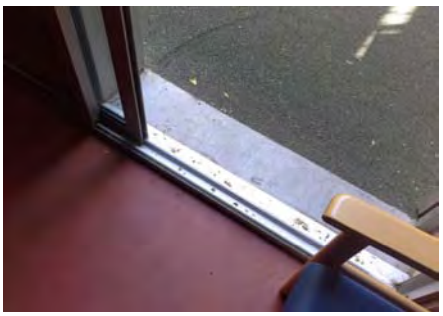

### 2.2 Comunicacions verticals

Dotat d'escala i rampa exteriors.
Per mides de graonat l'escala es pot considerar adaptada i accessible, però els graons presenten una discontinuïtat entre l'alçada i l'estesa i no disposen de doble passamà als dos costats.
La rampa és del 85 de pendent amb trams de fins a 20 m de llargada. Sols disposa de passamà a un costat, i no és a doble alçada.

**Es proposa dotar de passamà a doble alçada l'escala i la rampa.**

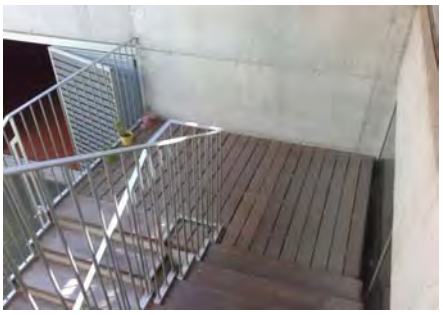

## 3. SERVEIS HIGIÈNICS

En projecte es preveia un sanitari adaptat d'ús públic en planta pis, però un pas d'instal·lacions redueix l'espai de maniobra i no disposa de l'equipament de suport per a les transferències.
El vestidor del personal disposa de cabina sanitària adaptada.

**Es proposa dotar d'equipament.**

## 4. MOBILIARI

No hi ha taulell d'atenció al públic, aquesta es fa en despatx de direcció.
La majoria del mobiliari és segueix paràmetres per al ús d'infants, que no es contempla en la legislació d'accessibilitat.
Els mecanismes estan a una alçada superior als 1,4 m per raons de seguretat.

**No es proposa cap mesura correctora**

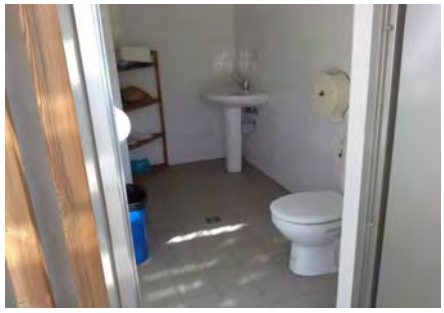

## 5. SENYALITZACIÓ

L'edifici disposa d'elements visuals de senyalització dels diferents espais confeccionat per l'equip docent.

**Una diagnosi més completa i les possibles mesures correctores formen part de la Fase 2 del Pla d'accessibilitat**

# DIAGNÒSTIC D'ACCESSIBILITAT
## Annex informatiu

**119 A**

## INSTRUCCIONS PER AL COMPLIMENT DE LA FITXA DE DIAGNÒSTIC D'ACCESSIBILITAT EN EDIFICIS

**Full 1. Identificació i diagnosi general.**
Cal verificar que les dades d'identificació.

**Fulls 2-6. Accés i comunicacions horitzontal i vertical.**
Cal indicar quins dels paràmetres d'accessibilitat es compleixen segons cadascuna de les legislacions vigents.

**Fulls 7-8. Serveis higiènics, mobiliari i equipament.**
Cal indicar quins dels paràmetres d'accessibilitat es compleixen segons cadascuna de les legislacions vigents.

En cas d'existir diversos elements del mateix tipus (escales, ascensors,...) amb característiques diferents, omplir un full per cadascun.
Si cal es poden incloure comentaris per descriure la situació real si aquesta no s'ajusta als paràmetres descrits, o per completar la informació que es considera necessària per a fer la diagnosi.
Si es tracta d'un equipament que ofereix serveis i activitats, cal adjuntar un **llistat dels serveis i activitats amb avaluació del seu grau d'accessibilitat**.

Al final de l'annex s'adjunta un recull dels paràmetres d'altres normatives als que es fa referència en algun dels punts de la fitxa.

## DEFINICIONS

| | |
|---|---|
| ACCESSIBLE | Compleix els principals paràmetres bàsics d'accessibilitat establerts al CTE, SUA 9: Accessibilitat |
| PARCIALMENT ACCESSIBLE | Compleix els principals paràmetres bàsics d'accessibilitat establerts com adaptats en el Codi d'Accessibilitat (Decret 135/1995) i alguns dels d'accessibilitat establerts al CTE, SUA 9: |
| ADAPTAT | Compleix els principals paràmetres bàsics d'accessibilitat establerts com adaptats en el Codi d'Accessibilitat (Decret 135/1995) |
| PRACTICABLE | Compleix els principals paràmetres bàsics d'accessibilitat establerts com practicable en el Codi d'Accessibilitat (Decret 135/1995) |
| NO ACCESSIBLE | Incompleix un o més paràmetres establerts pels criteris anteriors. |
| CONVERTIBLE | Itinerari, instal·lació o servei que mitjançant modificacions d'escassa entitat i baix cost que no afectin la seva configuració essencial, es pot transformar, almenys, en practicable. |
| ALTRES | Si cap de les definicions anteriors es correspon amb la situació existent. Cal fer breu descripció |

Per a poder qualificar un element com accessible cal que s'hi arribi des de l'accés amb un itinerari accessible.

Per a poder qualificar un element com practicable cal que s'hi arribi des de l'accés amb un itinerari practicable

**DIAGNÒSTIC D'ACCESSIBILITAT**
**Annex informatiu**

**119 B**

PARAMETRES D'ALTRES NORMATIVES

**DB SUA 1 Seguridad frente al riesgo de caídas**

1. Resbaladicidad de los suelos

**Tabla 1.2 Clase exigible a los suelos en función de su localización**

| Localización y características del suelo | Clase |
|---|---|
| Zonas interiores secas | |
| - superficies con pendiente menor que el 6% | 1 |
| - superficies con pendiente igual o mayor que el 6% y escaleras | 2 |
| Zonas interiores húmedas, tales como las entradas a los edificios desde el espacio exterior (1), terrazas cubiertas, vestuarios, baños, aseos, cocinas, etc. | |
| - superficies con pendiente menor que el 6% | 2 |
| - superficies con pendiente igual o mayor que el 6% y escaleras | 3 |
| Zonas exteriores. Piscinas (2). Duchas. | 3 |

(1) Excepto cuando se trate de accesos directos a *zonas de uso restringido*.

(2) En zonas previstas para usuarios descalzos y en el fondo de los vasos, en las zonas en las que la profundidad no exceda de 1,50 m.

4. Escaleras y rampas

**Tabla 4.1 Escaleras de *uso general*. Anchura útil mínima de tramo en función del uso**

| Uso del edificio o zona | Anchura útil mínima (m) en escaleras previstas para un número de personas: | | | |
|---|---|---|---|---|
| | ≤ 25 | ≤ 50 | ≤ 100 | > 100 |
| *Residencial Vivienda*, incluso escalera de comunicación con aparcamiento | 1,00 (1) | | | |
| *Docente* con escolarización infantil o de enseñanza primaria *Pública concurrencia* y *Comercial* | 0,80 (2) | 0,90 (2) | 1,00 | 1,10 |
| *Sanitario* Zonas destinadas a pacientes internos o externos con recorridos que obligan a giros de 90º o mayores | 1,40 | | | |
| Otras zonas | 1,20 | | | |
| Casos restantes | 0,80 (2) | 0,90 (2) | 1,00 | |

(1) En edificios existentes, cuando se trate de instalar un ascensor que permita mejorar las condiciones de accesibilidad para personas con discapacidad, se puede admitir una anchura menor siempre que se acredite la no viabilidad técnica y económica de otras alternativas que no supongan dicha reducción de anchura y se aporten las medidas complementarias de mejora de la seguridad que en cada caso se estimen necesarias.

(2) Excepto cuando la escalera comunique con una zona accesible, cuyo ancho será de 1,00 m como mínimo.

**DB SUA 2 Seguridad frente al riesgo de impacto o de atrapamiento**

1. Impacto

### 1.4 Impacto con elementos insuficientemente perceptibles

1 Las grandes superficies acristaladas que se puedan confundir con puertas o aberturas (lo que excluye el interior de viviendas) estarán provistas, en toda su longitud, de señalización visualmente contrastada situada a una altura inferior comprendida entre 0,85 y 1,10 m y a una altura superior comprendida entre 1,50 y 1,70 m. Dicha señalización no es necesaria cuando existan montantes separados una distancia de 0,60 m, como máximo, o si la superficie acristalada cuenta al menos con un travesaño situado a la altura inferior antes mencionada.

2 Las puertas de vidrio que no dispongan de elementos que permitan identificarlas, tales como cercos o tiradores, dispondrán de señalización conforme al apartado 1 anterior.

Ajuntament del Prat de Llobregat
ÀREA D'URBANISME

PROJECTE:
**PLA D'ACCESSIBILITAT**
**DIAGNOSI EDIFICACIÓ**

TÍTOL DE PLÀNOL:
**ESCOLA BRESSOL EL CABUSSET**
**EMPLAÇAMENT**

ESCALA:
1:1.000

ORIENTACIÓ:

DATA:
Desembre 2019

Nº DE PLÀNOL:
**119_01**

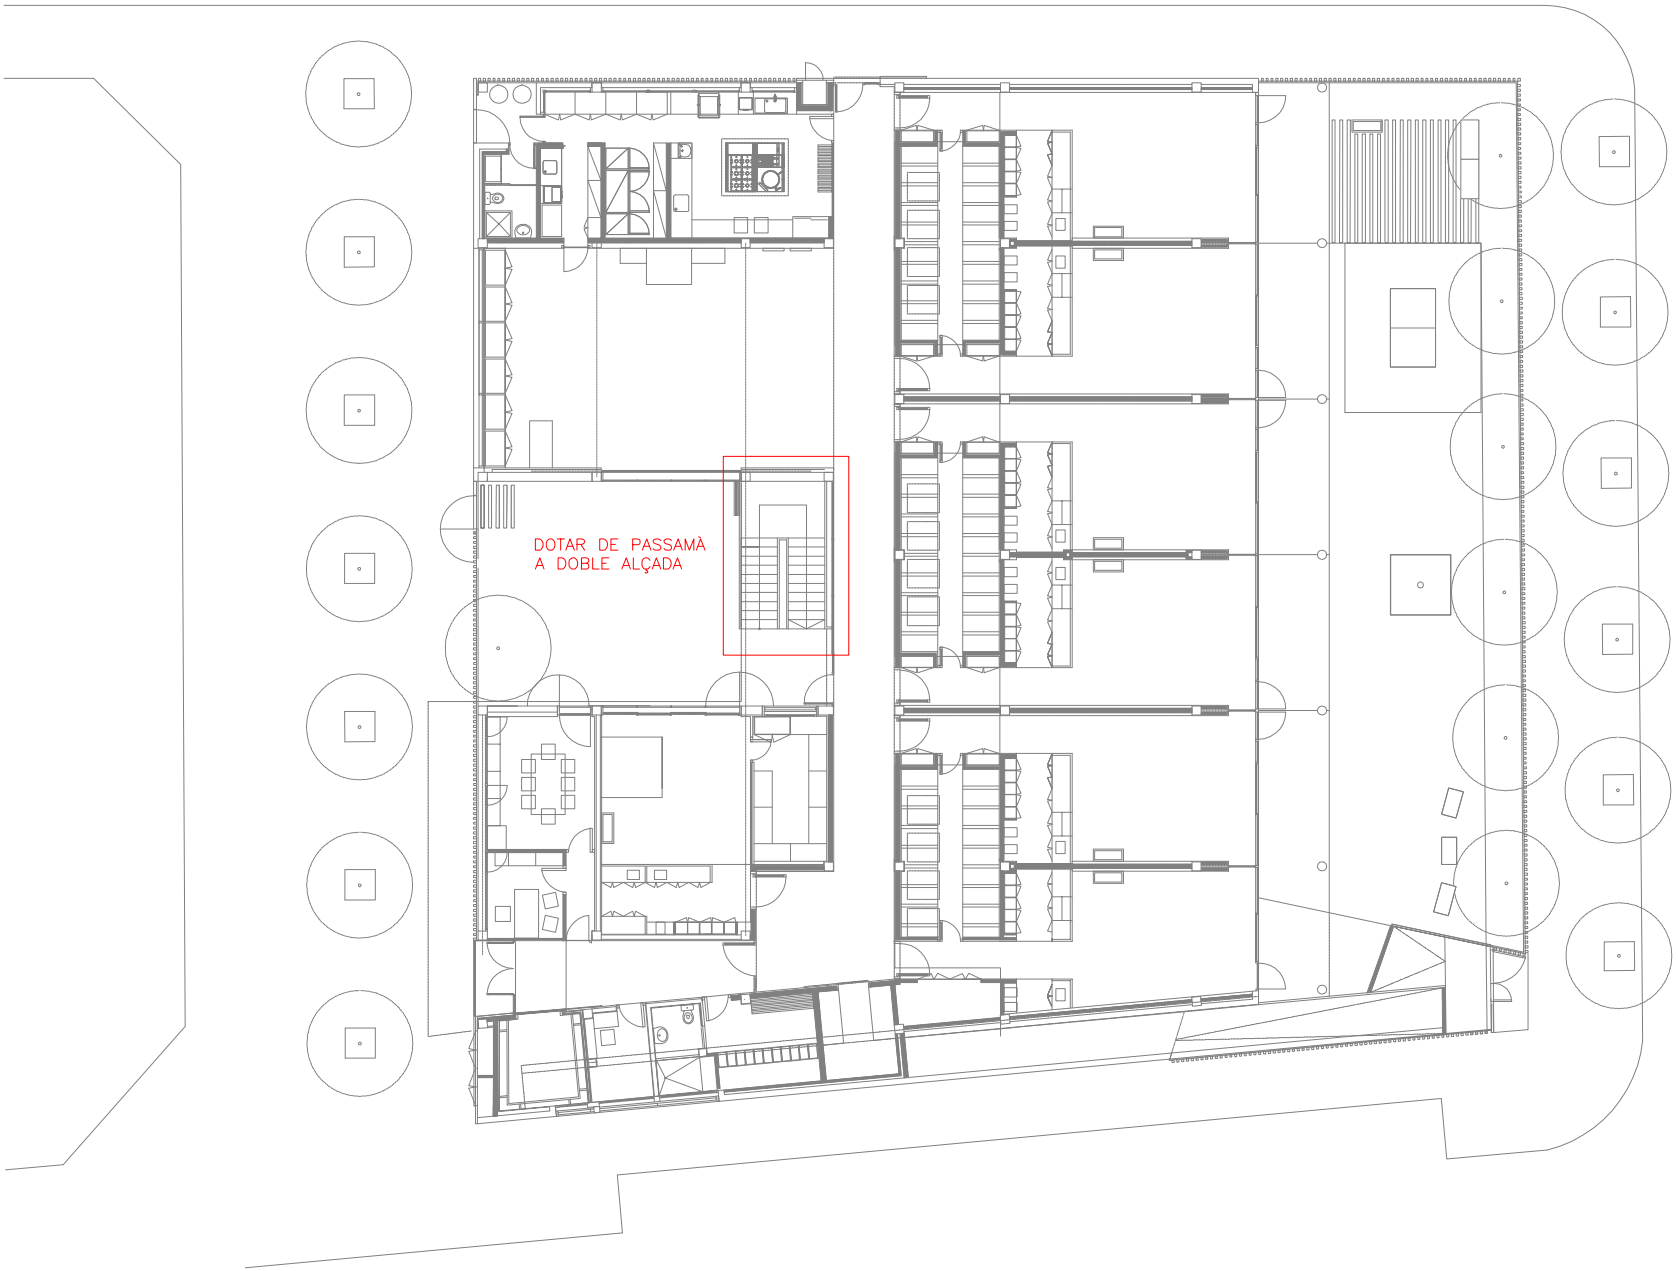


Ajuntament del Prat de Llobregat
ÀREA D'URBANISME

PROJECTE:
**PLA D'ACCESSIBILITAT**
**DIAGNOSI EDIFICACIÓ**

TÍTOL DE PLÀNOL:
**ESCOLA BRESSOL EL CABUSSET**
**PLANTA BAIXA**

ESCALA:
1:250

ORIENTACIÓ:

DATA:
Desembre 2019

Nº DE PLÀNOL:
**119_02**

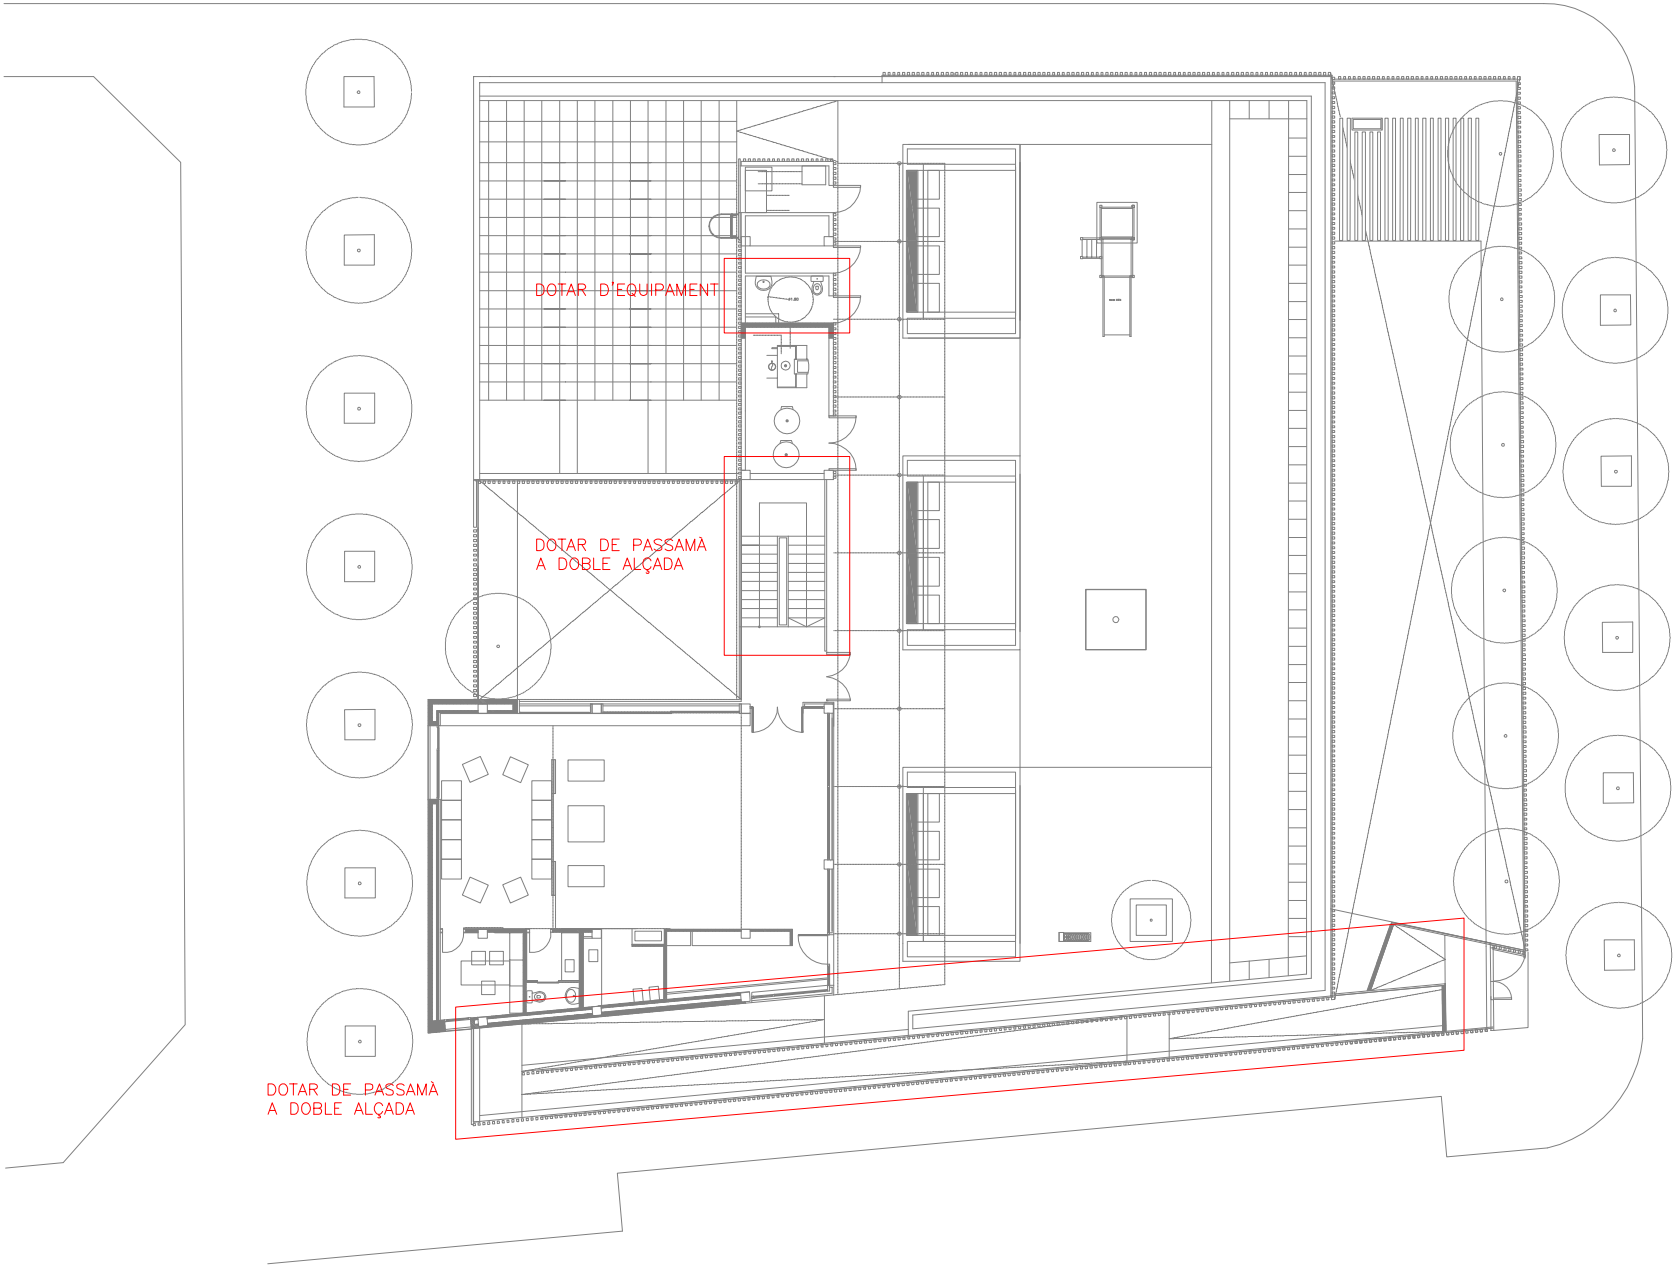


Ajuntament del Prat de Llobregat
ÀREA D'URBANISME

PROJECTE:
**PLA D'ACCESSIBILITAT**
**DIAGNOSI EDIFICACIÓ**

TÍTOL DE PLÀNOL:
**ESCOLA BRESSOL EL CABUSSET**
**PLANTA PRIMERA**

ESCALA:
1:250

ORIENTACIÓ:

DATA:
Desembre 2019

Nº DE PLÀNOL:
**119_03**

# DIAGNÒSTIC D'ACCESSIBILITAT
# Escola Bressol La Granota

**137** 1

## IDENTIFICACIÓ

Adreça
carrer Sarajevo 5

Coord UTM: 424947, 4575475

Ús
Escola 1r cicle educació infantil

Nº de plantes
PB

## DESCRIPCIÓ GENERAL DE L'EDIFICI

Edifici aïllat de planta baixa.
L'anàlisi de l'edifici s'ha realitzat a partir de la visita a les instal·lacions i els plànols.

## DIAGNÒSTIC GENERAL ESTAT ACTUAL

| zona | accessible | Parcialment accessible | Adaptat | Practicable | No accessible | Convertible | Altres |
|---|---|---|---|---|---|---|---|
| | (veure definicions en annex informatiu) | | | | | | |
| ACCESSOS | | | | | | | |
| Principal | | | | | | | |
| Secundari | | | | | | | |
| COMUNICACIONS | | | | | | | |
| Horitzontal | | | | | | | |
| Vertical (esc.) | | | | | | | |
| Vertical (asc.) | | | | | | | |
| SERVEIS HIGIÈNICS | | | | | | | |
| Sanitaris | | | | | | | |
| Vestidors | | | | | | | |
| ALTRES | | | | | | | |
| Mobiliari - equipament | | | | | | | |
| Senyalització | | | | | | | |
| Aparcament | | | | | | | |
| Altres | | | | | | | |
| DIAGNOSI CONJUNTA | | | | | | | |

## NIVELL D'ACCESSIBILITAT RESULTANT (Amb l'execució de les intervencions proposades)

| | accessible | Parcialment accessible | Adaptat | Practicable | No accessible | Convertible | Altres |
|---|---|---|---|---|---|---|---|
| DIAGNOSI CONJUNTA | | | | | | | |

## GRAU INTERVENCIÓ TOTAL (Intervencions prioritàries + posteriors)

Nivell 1 ☐ (0-10.000 euros)
Nivell 2 ☐ (10.000-100.000 euros)
Nivell 3 ☐ 100.000-1.000.000 euros)
Nivell 4 ☐ (No valorats)

## VALORACIÓ

| Conceptes | Prioritari | Posterior |
|---|---|---|
| Accessos | | |
| Comunicacions horitzontals | | |
| Comunicacions escales | | |
| Comunicacions rampes | | |
| Comunicacions ascensor | | |
| Serveis Higiènics | | |
| Mobiliari - equipament | | |
| Senyalètica | | |
| Altres | | |
| TOTAL | 0,00 € | 0,00 € |
| Imprevistos (10% del total) | 0,00 € | 0,00 € |

| | |
|---|---|
| PEM (intervencions prioritàries) | 0,00 € |
| PEM (intervencions posteriors) | 0,00 € |
| **Preu d'Execució Material TOTAL** | 0,00 € |

Dades de la darrera revisió

**Data:** Juliol 2018

**Nom:** Laia Visa i Manté, arquitecte

Ajuntament del Prat de Llobregat

# DIAGNÒSTIC D'ACCESSIBILITAT
# Escola Bressol La Granota

**137 2**

## ACCÉS

| ADAPTAT (D.135/1995) | ACCESSIBLE (DB SUA) | PRACTICABLE (D.135/1995) |
|---|---|---|
| **Aproximació:** Amplada lliure mínima de 0,9 m. i una alçada lliure d'obstacles de 2,1 m. X | | |
| En els canvis de direcció l'amplada lliure de pas permet inscriure un cercle de Ø1,50 m X | | |
| Pendent longitudinal no supera el 8% X | | |
| El paviment és dur, no lliscant i sense regruixos diferents del gravat de les peces X | | |
| Pendent transversal inferior al 2% X | | |
| **Accés a l'edifici:** S'admet un desnivell ≤ 2 cm que s'arrodonirà o s'aixamfranarà el cantell a un màxim de 45º. X | **Accés a l'edifici:** No s'admeten graons X | **Accés a l'edifici:** En els edificis amb obligatorietat d'instal·lació d'ascensor, només s'admet l'existència d'un graó, d'alçada ≤ 12cm, a l'entrada de |

## COMUNICACIONS HORITZONTALS

## PARÀMETRES GENERALS

| ADAPTADES (D.135/1995) | ACCESSIBLES (DB SUA) | PRACTICABLES (D.135/1995) |
|---|---|---|
| **Amplada:** ≥ 0,90 m X | **Amplada:** ≥ 1,20 m. S'admeten estretaments puntuals: A ≥ 1,00m per a longitud ≤0,50m i separat 0,65m de canvis direcció /forats de pas X | **Amplada:** ≥ 0,90 m |
| **Alçada:** ≥ 2,10 m, lliure d'obstacles en tot el seu recorregut X | **Alçada:** ≥ 2,20 m en general (2,10m per a ús restringit) X | **Alçada:** ≥ 2,10 m, lliure d'obstacles en tot el seu recorregut |
| **Canvis de direcció:** l'amplada de pas permet inscriure un Ø1,20 m X | **Canvis de direcció:** no es contempla (amplada pas 1,20 m) | **Canvis de direcció:** l'amplada de pas permet inscriure un cercle de Ø 1,20 m. |
| **Espai lliure de gir:** a cada planta. Es pot inscriure un cercle de Ø1,50 m X | **Espai de gir:** Ø ≥ 1,50 m (lliure d'obstacles) a cada planta X<br>* al vestíbul d'entrada (o portal), X<br>* al fons de passadissos de >10m, X<br>* davant ascensors accessibles o espai per a previsió | |
| **Graons:** No hi ha cap escala ni graó aïllat. X | **Graons:** No hi han graons X | **Graons:** No inclou cap tram d'escala.<br>A les dues bandes d'un graó d'alçada ≤ 14 cm. hi ha un espai lliure pla amb una fondària mínima de 1,20 m. |
| **Paviment:** és no lliscant X | **Paviment:** grau de lliscament segons ús i ubicació (SUA-1)*<br>No conté elements ni peces soltes (graves i sorres) pelfuts-moquetes: encastats o fixats al terra X<br>El sol resistents a la deformació (permeten circulació i arrastrada d'elements pesats, cadires roda, etc,<br>**Pendent:** ≤ 4% (longitudinal) ≤ 2% (transversal) X | |
| | **Senyalització dels itineraris accessibles:** mitjançant símbol internacional d'accessibilitat, SIA i fletxes direccionals. - | |

* Veure Annex informatiu

compleix condició X
no compleix condició -

Ajuntament del Prat de Llobregat

# DIAGNÒSTIC D'ACCESSIBILITAT
# Escola Bressol La Granota

**137** 3

## COMUNICACIONS HORITZONTALS

## PORTES

| ADAPTADES (D.135/1995) | ACCESSIBLES (DB SUA) | PRACTICABLES (D.135/1995) |
|---|---|---|
| **Amplada:** ≥ 0,80 m les portes de 2 o més fulles, una d'elles serà ≥ 0,80 m [X] | **Amplada:** ≥ 0,80 m (mesurada en el marc i aportada per 1 fulla) (en posició de màx. obertura: amplada lliure de pas reduït el gruix de la fulla ≥ 0,78 m) [X] | **Amplada:** ≥ 0,80 m [ ] |
| **Alçada:** ≥ 2,00 m [X] | Alçada: ≥ 2,00 m [X] | **Alçada:** ≥ 2,00 m [ ] |
| **Espai lliure de gir:** a les dues bandes d'una porta es pot inscriure un Ø1,50 m. (sense ser escombrat per l'obertura de la porta). S'exceptua a l'interior de la cabina de l'ascensor [X] | **Espai de gir:** a les dues bandes d'una porta hi ha un espai horitzontal Ø1,20 m. (sense ser escombrat per l'obertura de la porta) [X] | **Espai lliure de gir:** a les dues bandes d'una porta es pot inscriure un cercle de Ø 1,20 m, sense ser escombrat per l'obertura de la porta . (S'exceptua a l'interior de la cabina de l'ascensor) [ ] |
| **Manetes:** s'accionen mitjançant mecanismes de pressió o palanca. [X] | **Mecanismes d'obertura i tancament:**<br>Altura de col·locació : 0,80m ÷ 1,20m [-]<br>Funcionament a pressió o palanca i maniobrables amb una sola ma, o bé són automàtics [X]<br>Distància del mecanisme d'obertura a cantonada ≥0,30m [X] | **Manetes:** s'accionen mitjançant mecanismes de pressió o palanca. [ ] |
| **Portes de vidre:**<br>Tenen un sòcol inferior ≥ 0,30m d'alçada, llevat de que el vidre sigui de seguretat. [ ]<br>Visualment te una franja horitzontal d'amplada ≥ 0,05 m, a 1,50 m d'alçada i amb marcat contrast de color. [ ] | **Portes de vidre:**<br>Classificació a impacte, com a mínim, (3 B/C 3) [ ]<br>Si no disposen d'elements que permetin la seva identificació (portes, marcs) es senyalitzen segons apartat 1.4 (DB SUA-2)* [X] | |

* Veure Annex informatiu

compleix condició [X]
no compleix condició [-]

Ajuntament del Prat de Llobregat

# DIAGNÒSTIC D'ACCESSIBILITAT
# Escola Bressol La Granota

**137** 4

## COMUNICACIONS VERTICALS

## RAMPES

**NO HI HAN RAMPES INTERIORS** X

| ADAPTADES (D.135/1995) | ACCESSIBLES (DB SUA) | PRACTICABLES (D.135/1995) |
|---|---|---|
| **Pendents longitudinals:**<br>12% trams < 3 m de llargada<br>≤ 10% trams entre 3 i 10 m de llargada<br>≤ 8% trams > 10 m de llargada | **Pendents longitudinals:**<br>≤ 10% trams < 3 m de llargada<br>≤ 8% trams < 6 m de llargada<br>4< p ≤ 6% trams < 9 m de llargada | **Pendents longitudinals:**<br>12% trams ≤ 10 m. de llargada |
| **Pendent transversal:** ≤ 2% en rampes exteriors | **Pendent transversal:** ≤ 2% | **Pendent transversal:** ≤ 2% en rampes exteriors |
| **Trams:** La llargada de cada tram és ≤ 20 m.<br>Al inici i al final de cada tram de rampa hi ha un replà de 1,50 m de llargada mínima.<br>En la unió de trams de diferent pendent es col·loquen replans | **Trams:** llargada màxima tram ≤ 9 m. amplada ≥ 1,20m rectes o amb radi de curvatura ≥ 30m<br>Al inici i al final de cada tram hi ha una superfície horitzontal ≥ 1,20m de long. en la direcció de la rampa | **Trams:** En els dos extrems d'una rampa hi ha un espai lliure amb una fondària de 1,20 m. |
| **Replans:** Els replans intermedis tenen una llargada mínima de 1,50 m en la direcció de circulació. | **Replans:** entre trams d'una mateixa direcció: amplada ≥ la de la rampa longitud ≥ 1,50 m (mesurada a l'eix)<br>Entre trams amb canvi de direcció: l'amplada de la rampa no es redueix<br>Els passadissos d'amplada < 1,20m i les portes es situen a > 1,50m de l'arrencada d'un tram | **Replans:** (als dos extrems d'una rampa hi ha un espai lliure amb una fondària de 1,20 m) |
| **Barreres protecció:** a ambdós costats | **Barreres protecció:** desnivell > 0,55m | **Barreres protecció:** a ambdós costats |
| **Passamans:** situats a una alçada entre 0,90 i 0,95 m<br>Amb disseny anatòmic (permet adaptar la ma)<br>Amb una secció igual o equivalent a la d'un tub rodó de ø entre 3 i 5 cm<br>Separat ≥ 4 cm dels paraments verticals. | **Passamans**: per a rampes amb: p ≥ 6% i desnivell > 18,5 cm.<br>Continus i als dos costats a una altura entre 0,90 m - 1,10 m, i un altre a una altura entre 0,65 0,75 m<br>Trams de rampa de l > 3 m<br>Prolongació horitzontal dels passamans > 0,30 m en els extrems<br>Són continus, ferms i es podran agafar fàcilment<br>Separats del parament ≥ 0,04 m<br>El sistema de subjecció no interfereix el pas continu de la ma | **Passamans:** com a mínim a un costat situats a una alçada entre 0,90 i 0,95 m |
| **Elements de protecció lateral:** es disposa longitudinalment amb una alçària ≥ 10 cm per sobre del terra (evitar la sortida accidental de rodes i bastons) | **Elements de protecció lateral:** per als costats oberts de les rampes amb p ≥ 6% i desnivell > 18,5 cm i amb una alçària ≥ 10 cm | |

compleix condició X
no compleix condició -

# DIAGNÒSTIC D'ACCESSIBILITAT
# Escola Bressol La Granota

**137** 5

## COMUNICACIONS VERTICALS

## ASCENSOR

DB SUA: Obligatori per accedir a plantes amb elements accessibles, o alçada superior a dues plantes, o més de 200 $m^2$,o "ús públic" de més de 100 $m^2$. Si no hi ha accés per una rampa.

**OBLIGATORI** ☐ **EXISTENT** ☐ **NO DISPOSA D'ASCENSOR** [X]

| ADAPTATS (D.135/1995) | ACCESSIBLES (DB SUA)* | PRACTICABLES (D.135/1995) |
|---|---|---|
| ☐ **Dimensions cabina:** sentit d'accés ≥ 1,40 m, sentit perpendicular ≥ 1,10 m | **Dimensions mínimes de cabina:**<br>- Su ≤ 1000m2 (exclosa planta accés)<br>☐ *1 porta o 2 enfrontades: 1,00 x 1,25m<br>☐ *2 portes en angle: 1,40 x 1,40m<br>- Su > 1000m2 (exclosa planta accés)<br>☐ *1 porta o 2 enfrontades: 1,10 x 1,40m<br>☐ *2 portes en angle: 1,40 x 1,40m | ☐ **Dimensions cabina:** sentit d'accés ≥ 1,20 m, sentit perpendicular ≥ 0,90 m, superfície ≥ 1,20 $m^2$. |
| | ☐ **Accés en planta:**<br>☐ Portes de color contrastat amb parets<br>☐ Paviment de color i textura contrastat de 1,5x1,5m<br>☐ Espai lliure sense obstacles ni pendent de Ø1,50 m<br>☐ Separació entre cabina i replà ≤2 cm | |
| ☐ **Portes de la cabina:** són automàtiques<br>☐ **Portes del recinte:** són automàtiques<br>☐ **Amplada portes:** ≥ 0,80 m. davant de les portes es pot inscriure un Ø1,50 m | **Portes:**<br>☐ Seran automàtiques i correderes<br>☐ Ample de pas de 80cm<br>☐ Temps de 20 s. de portes obertes i boto de tancament de portes<br>☐ Equipades amb sensor de detecció de persones entre 25 i 180 cm | ☐ **Portes de la cabina:** són automàtiques<br>☐ **Portes del recinte:** manuals o automàtiques<br>☐ **Amplada portes:** ≥ 0,80 m. davant de les portes es pot inscriure un Ø1,20 m sense ser escombrat per l'obertura de la porta |
| ☐ **Botoneres:** Alçada de col·locació: entre 1,00 i 1,40 m respecte al terra. Tenen la numeració en Braille o en relleu | **Botoneres:**<br>☐ Botons ≥Ø3 cm, color contrastat, Braille i alt relleu ≥0,8 mm<br>☐ Botons de planta entre 90 i 110 cm respecte al terra i prop de la porta<br>☐ Botons de cabina entre 90 i 120 cm respecte al terra i a 40 cm de la cantonada<br>☐ Alarma amb senyal lluminosa i enllaç amb bucle magnètic | ☐ **Botoneres:** Alçada de col·locació: entre 1,00 i 1,40 m respecte al terra. |
| ☐ **Passamans:** La cabina en disposa a una alçada entre 0,90 i 0,95 m.<br>☐ Amb disseny anatòmic (permet adaptar la ma)<br>☐ Amb una secció igual o equivalent a la d'un tub rodó de Ø entre 3 i 5 cm<br>☐ Separat ≥ 4 cm dels paraments verticals. | ☐ **Passamans:**<br>Perimetral a 90 cm d'alçada<br>☐ **Mirall:**<br>En ascensors ≤Ø150 cal mirall enfrontat a la porta. Cantell inferior entre 30-90 cm | |
| ☐ **Senyalització**: - Indicació del nombre de cada planta amb número en alt relleu (dimensió x 10 cm)<br>☐ Col·locat a una alçada d'1,40m des del terra (al costat de la porta de l'ascensor) | ☐ **Senyalització:** - mitjançant símbol internacional d'accessibilitat, SIA<br>☐ Fora i dins de cabina senyalització visual de planta i sentit de desplaçament<br>☐ En cabina senyal sonora de planta, sentit de desplaçament i obertura-tancament de potes | |

* Remet al compliment de la norma UNE EN 81-70:2004 "Accessibilitat a los ascensores de personas, incluyendo personas con discapacidad".

compleix condició [X]
no compleix condició [-]

Ajuntament del Prat de Llobregat

| DIAGNÒSTIC D'ACCESSIBILITAT<br>Escola Bressol La Granota | 137 6 |
|---|---|

## COMUNICACIONS VERTICALS: ESCALES

| ADAPTADES (D.135/1995) | | | ACCESSIBLES (DB SUA) | | |
|---|---|---|---|---|---|
| **Amplada** | ≥ 1,00 m | | **Amplada** | En funció de l'ús i del nombre de persones, taula 4.1 SUA-1<br>≥ 1,00m si comunica amb una zona accessible | |
| **Altura de pas** | ≥ 2,10 m | | **Altura de pas** | ≥ 2,20 m | |
| **Graons** | Frontal F ≤ 0,16m<br>Estesa, E ≥ 0,30m<br>Si la projecció en planta no és recta, l'estesa, E ≥ 0,30m a 0,40m de la part interior<br>L'estesa no presenta discontinuïtats quan s'uneix amb l'alçària (no tenen ressalts) | | **Graons** | Frontal 0,13 ≤ F ≤ 0,175m<br>Estesa, E ≥ 0,28m<br>0,54m ≤ 2F +E ≤ 0,70m (al llarg de tota l'escala)<br>Els graons no tenen ressalts (bocel)<br>Graons amb frontal , vertical o formant un angle ≤ 15º amb la vertical, (per a edificis sense itinerari accessible alternatiu) | |
| **Trams:** | Nombre de graons seguits ≤ 12. | | **Trams:** | Salva una altura ≤ 2,25m<br>Són rectes, corbats o mixtes (veure apartat 4.2.2 SUA-1, els usos pels quals només són rectes)*<br>Entre dues plantes consecutives d'una mateixa escala tots els graons tenen el mateix frontal<br>Entre dos trams consecutius de plantes diferents el frontal varia com a màxim ±10mm<br>Tots els graons dels trams rectes tenen la mateixa estesa | |
| **Replans:** | Els replans intermedis tindran una llargada ≥ 1,20 m. | | **Replans:** | Entre trams d'una mateixa direcció: amplada ≥ la de l'escala longitud ≥ 1,00 m (mesurada a l'eix)<br>Entre trams amb canvi de direcció: l'amplada de l'escala no es redueix<br>Els passadissos d'amplada < 1,20m i les portes es situen a ≥ 0,40m de l'arrencada d'un tram | |
| | | | **Replans de planta:** | Senyalització visual i tàctil amb franja de paviment en l'arrencada dels trams. (0,80m de longitud en el sentit de la marxa; amplada la de l'itinerari i gravat direccional perpendicular a l'eix de l'escala) | |
| **Barreres de protecció, Passamans i Elements protectors:** | Passamans a ambdós costats<br>Situats a una alçada entre 0,90 i 0,95 m<br>Amb disseny anatòmic (permet adaptar la ma) i amb una secció igual o equivalent a la d'un tub rodó de Ø entre 3 i 5 cm<br>Separat ≥ 4 cm dels paraments verticals. | | **Barreres de protecció, Passamans i Elements protectors:** | Col·locació 1 costat<br>Col·locació 2 costats escales amb desnivell > 0,55m i amplada > 1,20m o quan no hi hagi ascensor alternatiu<br>Passamà intermedi: trams amplada > 4m<br>Altura de col·locació entre 0,90m i 1,10m<br>Seran ferms i es podran agafar fàcilment,<br>Separats del parament ≥ 0,04m<br>El sistema de subjecció no interferirà el pas continu de la ma. | |

* Veure Annex informatiu

complex condició X
no complex condició -

# DIAGNÒSTIC D'ACCESSIBILITAT
# Escola Bressol La Granota

**137** 7

## SERVEIS HIGIÈNICS

### ADAPTATS (D.135/1995)

#### Cambra higiènica

| | |
|---|---|
| **Portes:** Amplada mínima de 0,80 m. | X |
| Obertura: cap l'exterior o ser corredisses | X |
| Les manetes s'accionen mitjançant mecanismes de pressió o palanca. | |
| **Espai lliure de gir:** es pot inscriure un Ø1,50 m. entre 0 i 0,7 m. | X |
| **Espai d'apropament lateral:** al vàter, banyera, dutxa, bidet i el frontal al rentamans serà de 0,8 m. com a mínim | X |
| **Rentamans:** sense peu ni mobiliari inferior | X |
| **Barres de suport:** Disposa de dues barres de suport a una alçada entre 0,7 i 0,75 m. | X |
| La barra del costat d'apropament és batent | X |
| **Miralls:** amb cantell inferior a 0,9 m. del terra | - |
| **Accessoris i mecanismes** a una alçada entre 0,4 i 1,4 m. | X |
| **Aixetes:** amb accionament de pressió o palanca | X |
| Paviment: no lliscant | X |
| Senyalització: Indicadors de serveis homes o dones de lectura tàctil i senyalització sobre la maneta en alt relleu H pels homes i D per les dones | |

#### Vestidors

| | |
|---|---|
| **Portes:** Amplada mínima de 0,80 m. | X |
| Obertura cap l'exterior o ser corredisses | X |
| Les manetes s'accionen mitjançant mecanismes de pressió o palanca. | |
| **Espai lliure de gir:** es pot inscriure un Ø1,50 m. sense ser escombrat per l'obertura de la porta | - |
| **Espai d'apropament lateral:** a taquilles, bancs, dutxes i mobiliari en general de 0,8 m. com a mínim | - |
| **Espai de circulació:** te una amplada mínima de 0,9 m. | X |
| **Dutxa:** amb espai d'utilització de dimensions mínimes 0,8 m. d'amplada i 1,2 de fondària a més de l'espai d'apropament lateral. | X |
| La base de la dutxa està enrasada amb el paviment | X |
| Disposa d'un seient abatible fixat al costat curt de l'espai de 0,4*0,4 m. | X |
| Disposa de dues barres de suport a una alçada entre 0,7 i 0,75 m. | - |
| La barra del costat d'apropament és batent | |
| Els accessoris i mecanismes estan a una alçada entre 0,4 i 1,4 m. | - |
| Les aixetes tenen accionament de pressió o palanca | X |
| Les aixetes estan situades al centre del costat llarg a una alçada respecte el terra d'entre 0,9 i 1,2 m. | X |
| El paviment és no lliscant | X |
| **Vestidors:** existeix un espai que es pugui tancar d'unes dimensions on es pot inscriure un Ø1,50 m. sense ser escombrat per l'obertura de la porta | - |
| **Senyalització:** Indicadors de serveis homes o dones de lectura tàctil i senyalització sobre la maneta en alt relleu H | |

### ACCESSIBLES (DB SUA)

#### Cambra higiènica

| | |
|---|---|
| Comunicat amb un itinerari accessible | X |
| **Espai de gir** Ø1,50m lliure d'obstacles | X |
| **Portes:** compleixen condicions d'itinerari accessible | X |
| Abatibles cap al exterior o correderes | X |
| **Barres de recolzament, mecanismes i accessoris** diferenciats cromàticament | X |

#### Vestidors

| | |
|---|---|
| Comunicat amb un itinerari accessible | X |
| **Espai de circulació:** ample de pas ≥1,20m en bateries de lavabos, dutxes, vestidors, espais de taquilles,... | X |
| **Espai de gir** Ø1,50m lliure d'obstacles | - |
| **Portes:** compleixen condicions d'itinerari accessible | X |
| Les portes de cabines accessibles són abatibles cap al exterior o correderes | X |
| **Dutxes:** per usuaris amb cadires de rodes espai de 0,80x1,20m | X |
| Si es en recinte tancat, espai de gir de Ø1,50m lliure d'obstacles | |
| **Barres de recolzament, mecanismes, accessoris i seient** diferenciats cromàticament | - |

#### Equipament de sanitaris i vestidors

| | |
|---|---|
| **Lavabo:** espai lliure inferior ≥0,7x0,5 m, sense pedestal | X |
| **Inodor:** alçada seient entre 0,45 i 0,50 m | - |
| Espai de transferència lateral ≥0,8x0,75 m. | |
| En ús públic, espai de transferència als dos costats | |
| Barres horitzontals als dos costats separades 65-70cm | X |
| Mecanismes de descàrrega a pressió o palanca, amb polsadors de gran superfície | - |
| **Dutxa:** terra enrassat amb pendent ≤2% | X |
| Disposa de seient abatible i amb respatllers de seient | X |
| ≥0,4x0,4x0,45 m | |
| Espai de transferència lateral ≥0,8 m al costat del seient. | X |
| Al costat del seient barres horitzontals perimetrals en almenys dues parets que facin cantonada i barra vertical a 60 cm de la cantonada o del respatller del seient | - |
| **Urinari:** si hi ha més de 5 ut. com a mínim una te l'alçada entre 0,3 i 0,4 m | |
| **Barres de recolzament:** secció Ø30-40 mm, separades 45-55 mm del parament | X |
| Al costat del seient barres horitzontals perimetrals en almenys dues parets que facin cantonada i barra vertical a 60 cm de la cantonada o del respatller del seient | - |
| Horitzontals a una alçada entre 70-75 cm, longitud ≥70 cm, abatibles al costat de la transferència | |
| **Griferia**: automàtica dotada de sensors de presència o manual tipus monomando amb palanca llarga tipus gerontològic. | - |
| Abast horitzontal des de seient ≤60 cm | |
| **Mirall:** alçada cantell inferior ≤90 cm, o orientable fins 10% sobre la vertical | - |

compleix condició X
no compleix condició -

# DIAGNÒSTIC D'ACCESSIBILITAT
# Escola Bressol La Granota

**137** 8

## MOBILIARI I EQUIPAMENT

| ADAPTATS (D.135/1995) | | ACCESSIBLES (DB SUA) | |
|---|---|---|---|
| **Mobiliari** | | | |
| **Elements sortints i/o voladissos superiors a 0,15 m.:** tenen un element fix entre 0 i 0,15 m. d'alçada o estan situats a una alçada superior a 2,1 m. | - | | |
| **Elements de comandament:** (polsadors, brunzidors, alarmes i porters electrònics) estan entre 1 i 1,4 m. | - | **Mecanismes:** alçada entre 80 i 120 cm si són de comandament i control i entre 40 i 120 cm si són presses de corrent o dades | - |
| **Atenció al públic:** té, total o parcialment una alçada màxima respecte el terra de 0,85 m. | X | Distància a racons ≥35 cm | X |
| Si disposa solament d'apropament frontal, la part inferior entre 0 i 0,7 m. d'alçada, en una amplada de 0,8 m. com a mínim, està lliure d'obstacles. | - | Contrast cromàtic amb l'entorn | - |
| | | Interruptors i polsadors d'alarma de fàcil accionament mitjançant puny tancat, colze i una ma o d'accionament | |
| **Taules:** alçada màxima de 0,8 m. | | **Taulell d'atenció al públic:** | |
| La part inferior entre 0 i 0,7 m. d'alçada, en una amplada de 0,8 m. com a mínim, està lliure d'obstacles. | | Comunicat amb l'accés principal accessible per un itinerari accessible | X |
| **Aparell telefònic:** l'element més alt manipulable està a una alçada màxima de 1,4 m. | | Pla treball ≥0,80 m d'ample i alçada ≤0,85 m | X |
| | | Espai lliure inferior de 0,7x0,8x0,5 m com a mínim | - |
| **Cabina locutori:** aquesta haurà de tenir unes dimensions mínimes de 0,8 m. d'amplada i 1,2 de fondària lliures d'obstacles i el terra queda enrasat amb el paviment circumdant. L'accés te una amplada mínima de 0,8 m. i una alçada mínima de 2,1 m. | | Si hi ha dispositiu de intercomunicació, està dotat amb bucle d'inducció o altre sistema adaptat | |
| **Plaça d'espectador:** per una cadira de rodes te unes dimensions mínimes de 0,8 d'amplada i 1,2 de fondària. | | | |

## SENYALITZACIÓ

| ADAPTADES (D.135/1995) | | | ACCESSIBLES (DB SUA) | |
|---|---|---|---|---|
| **Accessos als edificis** | | | **Accessos als edificis** | Senyalització SIA i bandes visuals tàctils de color contrastat amb el paviment, amb relleu de 5 ± 1 mm. en el interior - |
| | | | **Itineraris** | Bandes a l'arrencada de les escales tindran 80 cm. de longitud en el sentit de la marxa, amplada la de l'itinerari i estries perpendiculars a l'eix |
| **Ascensors** | Indicació del nombre de cada planta amb número en alt relleu (dimensió x 10 cm) | | **Ascensors** | Mitjançant símbol internacional d'accessibilitat, SIA |
| | Col·locat a una alçada d'1,40m des del terra (al costat de la porta de l'ascensor) | | | Indicació del nombre de la planta en Braille i aràbic en alt relleu col·locat a una alçada entre 0,80m i 1,20m (brancal dret en el sentit de sortida de la cabina) |
| **Serveis adaptats** | Indicadors de serveis homes o dones de lectura tàctil i senyalització sobre la maneta en alt relleu H pels homes i D per les dones | | **Serveis accessibles** | Senyalització SIA - |

## PLACES D'APARCAMENT

**DISPOSA D'APARCAMENT PROPI**

PLACES RESERVADES D'ÚS EXCLUSIU

PLACES RESERVADES PÚBLIQUES

| ADAPTADES (D.135/1995) | | ACCESSIBLES (DB SUA) | |
|---|---|---|---|
| Dimensions ≥3,3x4,5m en bateria i ≥2x4,5m en filera | | Pròxima al accés de vianants del aparcament i s'hi comunica amb un itinerari accessible | |
| Espai d'apropament a la porta del conductor Ø1,5m | | | |
| Comunicat amb un itinerari adaptat | | Espai d'aproximació i transferència: lateral ≥1,20m i posterior ≥3,00m | |
| Senyalització vertical i horitzontal | | | |

compleix condició X
no compleix condició -

# SITUACIÓ ACTUAL I PROPOSTES
# Escola Bressol La Granota



Edifici aïllat d'una sola planta.
Construïda al 2009 compleix els principals paràmetres del Codi d'Accessibilitat. Encara no era vigent el DB-SUA.

## 1. ACCESSOS

L'accés es produeix des de l'espai públic d'eixamplament del carrer Sarajevo. Disposa de trams en pendent per salvar el desnivell, que no es consideren rampes al ser inferiors al 6%.

**No es proposa cap mesura correctora.**

## 2. COMUNICACIONS

### 2.1 Comunicacions horitzontals

Els passos i les portes són amples i compten amb espais per maniobra.
A la balconera de l'aula de famílies hi trobem un travesser inferior que crea un ressalt en l'itinerari.

**El canvi de les fusteries es considera desproporcionat. No es proposa cap mesura correctora**

### 2.2 Comunicacions verticals

El local es desenvolupa tot en un sol nivell.

## 3. SERVEIS HIGIÈNICS

El sanitari adaptat d'ús públic de l'aula de famílies està ocupat per mobles i deixa de ser-ho.
El vestidor del personal disposa de cabina sanitària adaptada.

**Es proposa que es retiri el mobiliari que entorpeix l'espai de maniobra.**

## 4. MOBILIARI

El taulell d'atenció és a nivell de taula de treball, però sense espai inferior per l'apropament frontal.
La majoria del mobiliari és segueix paràmetres per al ús d'infants, que no es contempla en la legislació d'accessibilitat.
Els mecanismes estan a una alçada superior als 1,4 m per raons de seguretat.

**No es proposa cap mesura correctora.**

## 5. SENYALITZACIÓ

L'edifici disposa d'elements visuals de senyalització dels diferents espais confeccionat per l'equip docent.

**Una diagnosi més completa i les possibles mesures correctores formen part de la Fase 2 del Pla d'accessibilitat**

# DIAGNÒSTIC D'ACCESSIBILITAT
## Annex informatiu

**137 A**

## INSTRUCCIONS PER AL COMPLIMENT DE LA FITXA DE DIAGNÒSTIC D'ACCESSIBILITAT EN EDIFICIS

**Full 1. Identificació i diagnosi general.**
Cal verificar que les dades d'identificació.

**Fulls 2-6. Accés i comunicacions horitzontal i vertical.**
Cal indicar quins dels paràmetres d'accessibilitat es compleixen segons cadascuna de les legislacions vigents.

**Fulls 7-8. Serveis higiènics, mobiliari i equipament.**
Cal indicar quins dels paràmetres d'accessibilitat es compleixen segons cadascuna de les legislacions vigents.

En cas d'existir diversos elements del mateix tipus (escales, ascensors,...) amb característiques diferents, omplir un full per cadascun.
Si cal es poden incloure comentaris per descriure la situació real si aquesta no s'ajusta als paràmetres descrits, o per completar la informació que es considera necessària per a fer la diagnosi.
Si es tracta d'un equipament que ofereix serveis i activitats, cal adjuntar un **llistat dels serveis i activitats amb avaluació del seu grau d'accessibilitat**.

Al final de l'annex s'adjunta un recull dels paràmetres d'altres normatives als que es fa referència en algun dels punts de la fitxa.

## DEFINICIONS

| | |
|---|---|
| ACCESSIBLE | Compleix els principals paràmetres bàsics d'accessibilitat establerts al CTE, SUA 9: Accessibilitat |
| PARCIALMENT ACCESSIBLE | Compleix els principals paràmetres bàsics d'accessibilitat establerts com adaptats en el Codi d'Accessibilitat (Decret 135/1995) i alguns dels d'accessibilitat establerts al CTE, SUA 9: |
| ADAPTAT | Compleix els principals paràmetres bàsics d'accessibilitat establerts com adaptats en el Codi d'Accessibilitat (Decret 135/1995) |
| PRACTICABLE | Compleix els principals paràmetres bàsics d'accessibilitat establerts com practicable en el Codi d'Accessibilitat (Decret 135/1995) |
| NO ACCESSIBLE | Incompleix un o més paràmetres establerts pels criteris anteriors. |
| CONVERTIBLE | Itinerari, instal·lació o servei que mitjançant modificacions d'escassa entitat i baix cost que no afectin la seva configuració essencial, es pot transformar, almenys, en practicable. |
| ALTRES | Si cap de les definicions anteriors es correspon amb la situació existent. Cal fer breu descripció |

Per a poder qualificar un element com accessible cal que s'hi arribi des de l'accés amb un itinerari accessible.

Per a poder qualificar un element com practicable cal que s'hi arribi des de l'accés amb un itinerari practicable

**DIAGNÒSTIC D'ACCESSIBILITAT**
**Annex informatiu**

**137 B**

PARAMETRES D'ALTRES NORMATIVES

**DB SUA 1 Seguridad frente al riesgo de caídas**

1. Resbaladicidad de los suelos

**Tabla 1.2 Clase exigible a los suelos en función de su localización**

| Localización y características del suelo | Clase |
|---|---|
| Zonas interiores secas | |
| - superficies con pendiente menor que el 6% | 1 |
| - superficies con pendiente igual o mayor que el 6% y escaleras | 2 |
| Zonas interiores húmedas, tales como las entradas a los edificios desde el espacio exterior (1), terrazas cubiertas, vestuarios, baños, aseos, cocinas, etc. | |
| - superficies con pendiente menor que el 6% | 2 |
| - superficies con pendiente igual o mayor que el 6% y escaleras | 3 |
| Zonas exteriores. Piscinas (2). Duchas. | 3 |

(1) Excepto cuando se trate de accesos directos a *zonas de uso restringido*.

(2) En zonas previstas para usuarios descalzos y en el fondo de los vasos, en las zonas en las que la profundidad no exceda de 1,50 m.

4. Escaleras y rampas

**Tabla 4.1 Escaleras de *uso general*. Anchura útil mínima de tramo en función del uso**

| Uso del edificio o zona | Anchura útil mínima (m) en escaleras previstas para un número de personas: | | | |
|---|---|---|---|---|
| | ≤ 25 | ≤ 50 | ≤ 100 | > 100 |
| *Residencial Vivienda*, incluso escalera de comunicación con aparcamiento | 1,00 (1) | | | |
| *Docente* con escolarización infantil o de enseñanza primaria *Pública concurrencia* y *Comercial* | 0,80 (2) | 0,90 (2) | 1,00 | 1,10 |
| *Sanitario* Zonas destinadas a pacientes internos o externos con recorridos que obligan a giros de 90º o mayores | 1,40 | | | |
| Otras zonas | 1,20 | | | |
| Casos restantes | 0,80 (2) | 0,90 (2) | 1,00 | |

(1) En edificios existentes, cuando se trate de instalar un ascensor que permita mejorar las condiciones de accesibilidad para personas con discapacidad, se puede admitir una anchura menor siempre que se acredite la no viabilidad técnica y económica de otras alternativas que no supongan dicha reducción de anchura y se aporten las medidas complementarias de mejora de la seguridad que en cada caso se estimen necesarias.

(2) Excepto cuando la escalera comunique con una zona accesible, cuyo ancho será de 1,00 m como mínimo.

**DB SUA 2 Seguridad frente al riesgo de impacto o de atrapamiento**

1. Impacto

### 1.4 Impacto con elementos insuficientemente perceptibles

1 Las grandes superficies acristaladas que se puedan confundir con puertas o aberturas (lo que excluye el interior de viviendas) estarán provistas, en toda su longitud, de señalización visualmente contrastada situada a una altura inferior comprendida entre 0,85 y 1,10 m y a una altura superior comprendida entre 1,50 y 1,70 m. Dicha señalización no es necesaria cuando existan montantes separados una distancia de 0,60 m, como máximo, o si la superficie acristalada cuenta al menos con un travesaño situado a la altura inferior antes mencionada.

2 Las puertas de vidrio que no dispongan de elementos que permitan identificarlas, tales como cercos o tiradores, dispondrán de señalización conforme al apartado 1 anterior.

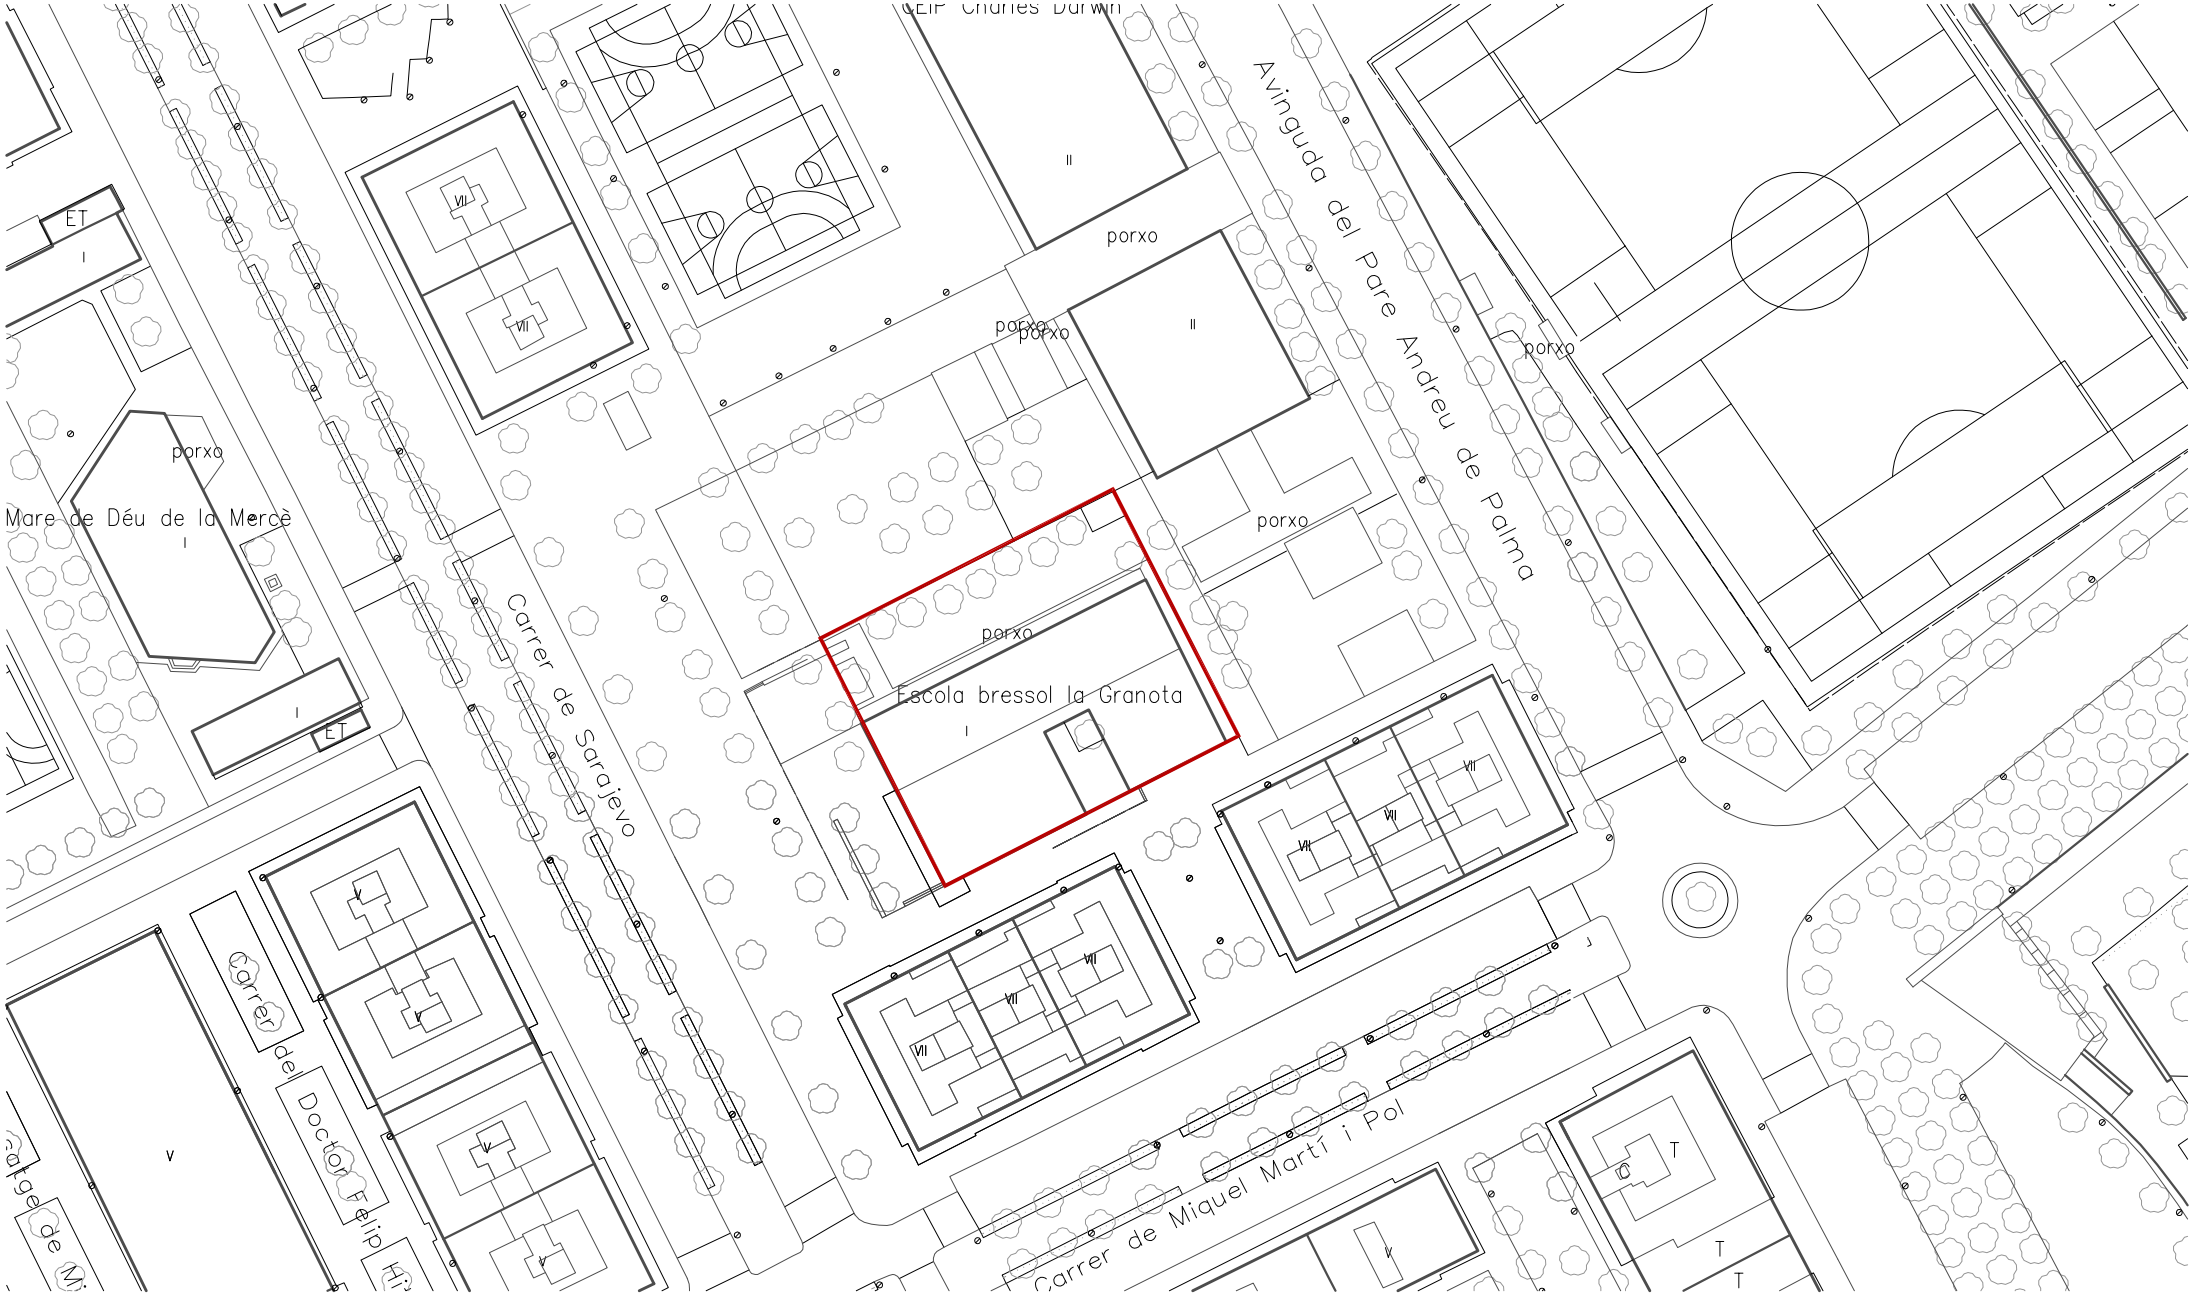


Ajuntament del Prat de Llobregat
ÀREA D'URBANISME

PROJECTE:
**PLA D'ACCESSIBILITAT**
**DIAGNOSI EDIFICACIÓ**

TÍTOL DE PLÀNOL:
**ESCOLA BRESSOL LA GRANOTA**
**EMPLAÇAMENT**

ESCALA:
1:1.000

ORIENTACIÓ:

DATA:
Desembre 2019

Nº DE PLÀNOL:
**137_01**

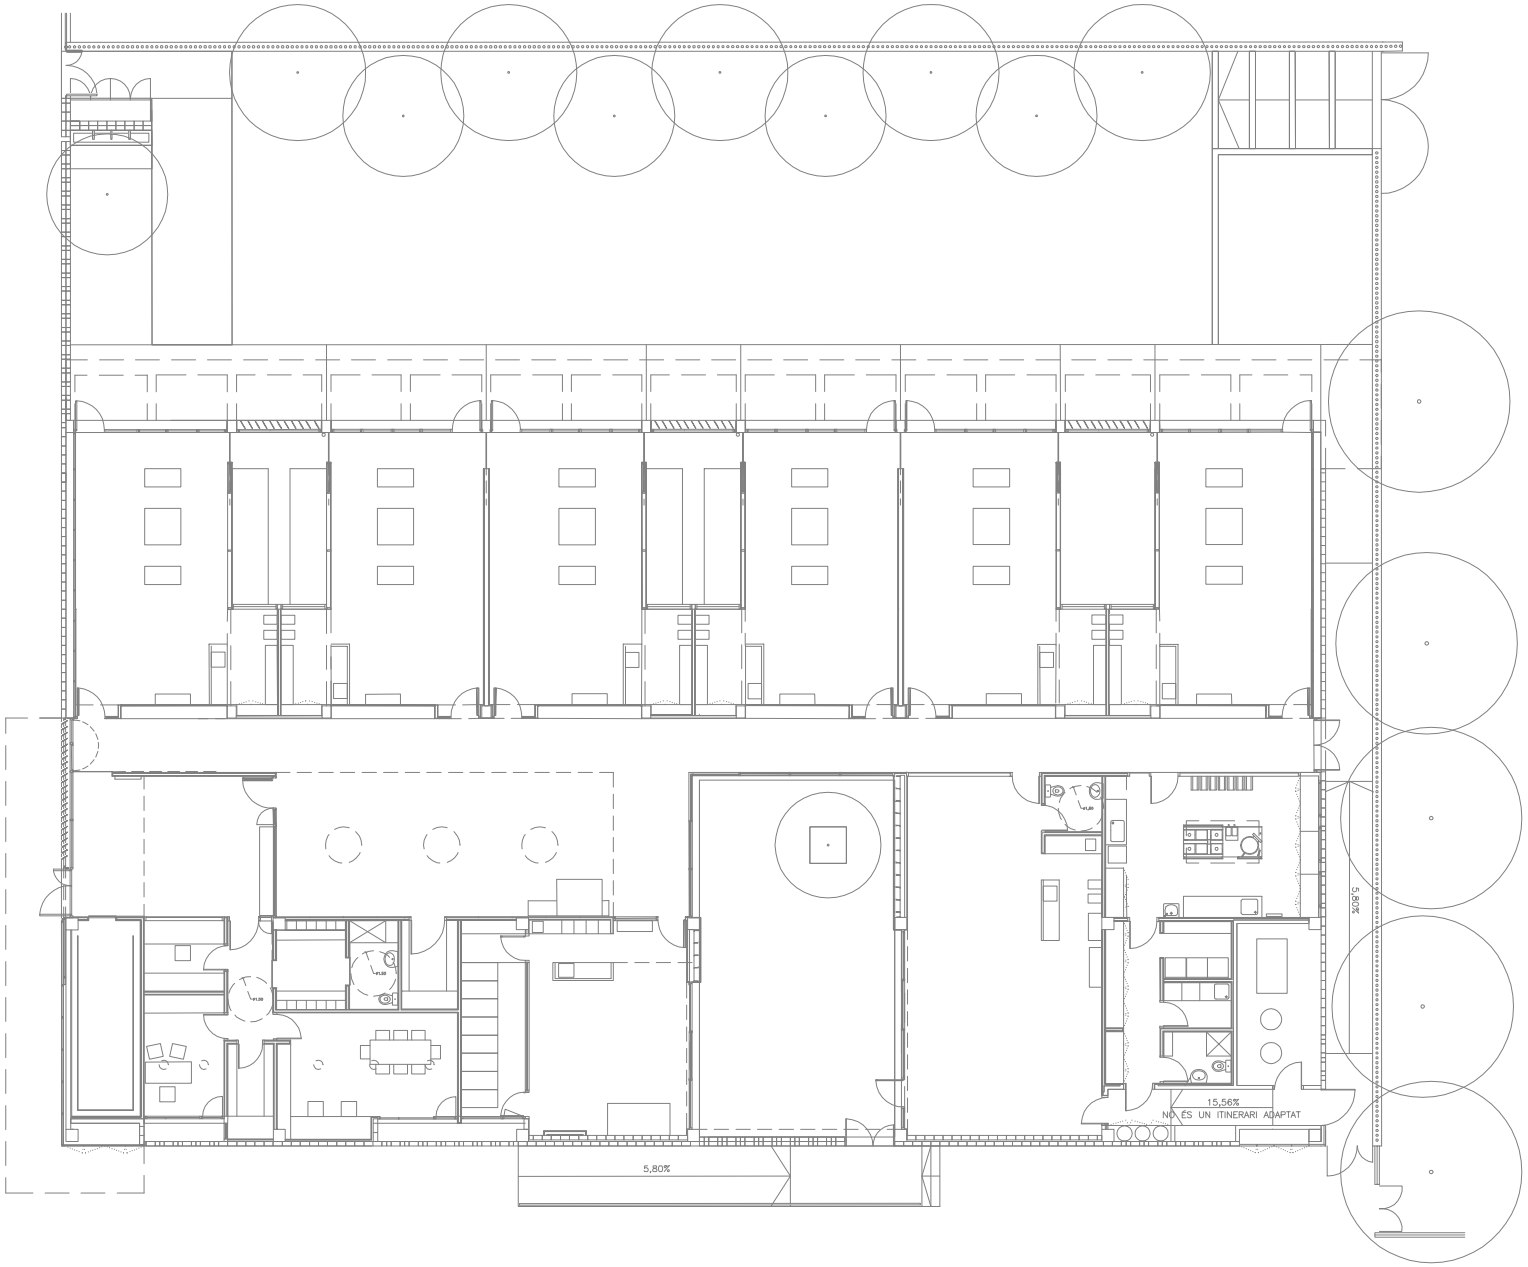


Ajuntament del Prat de Llobregat
ÀREA D'URBANISME

PROJECTE:
**PLA D'ACCESSIBILITAT**
**DIAGNOSI EDIFICACIÓ**

TÍTOL DE PLÀNOL:
**ESCOLA BRESSOL LA GRANOTA**
**PLANTA**

ESCALA:
1:250

ORIENTACIÓ:

DATA:
Desembre 2019

Nº DE PLÀNOL: **137_02**

# DIAGNÒSTIC D'ACCESSIBILITAT
# Escola Bressol La Blaveta

**139** 1

## IDENTIFICACIÓ

Adreça
carrer Tibidabo 1

Coord UTM: 423727, 4574842

Ús
Escola 1r cicle educació infantil

Nº de plantes
PB

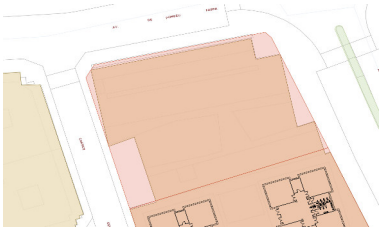

## DESCRIPCIÓ GENERAL DE L'EDIFICI

L'anàlisi de l'edifici s'ha realitzat a partir de la visita a les instal·lacions i els plànols.

## DIAGNÒSTIC GENERAL ESTAT ACTUAL

| zona | accessible | Parcialment accessible | Adaptat | Practicable | No accessible | Convertible | Altres |
|---|---|---|---|---|---|---|---|
| | (veure definicions en annex informatiu) | | | | | | |
| ACCESSOS | | | | | | | |
| Principal | | | | | | | |
| Secundari | | | | | | | |
| COMUNICACIONS | | | | | | | |
| Horitzontal | | | | | | | |
| Vertical (esc.) | | | | | | | |
| Vertical (asc.) | | | | | | | |
| SERVEIS HIGIÈNICS | | | | | | | |
| Sanitaris | | | | | | | |
| Vestidors | | | | | | | |
| ALTRES | | | | | | | |
| Mobiliari - equipament | | | | | | | |
| Senyalització | | | | | | | |
| Aparcament | | | | | | | |
| Altres | | | | | | | |
| DIAGNOSI CONJUNTA | | | | | | | |

## NIVELL D'ACCESSIBILITAT RESULTANT (Amb l'execució de les intervencions proposades)

| | accessible | Parcialment accessible | Adaptat | Practicable | No accessible | Convertible | Altres |
|---|---|---|---|---|---|---|---|
| DIAGNOSI CONJUNTA | | | | | | | |

## GRAU INTERVENCIÓ TOTAL (Intervencions prioritàries + posteriors)

Nivell 1 ☐ (0-10.000 euros)
Nivell 2 ☐ (10.000-100.000 euros)
Nivell 3 ☐ 100.000-1.000.000 euros)
Nivell 4 ☐ (No valorats)

## VALORACIÓ

| Conceptes | Prioritari | Posterior |
|---|---|---|
| Accessos | | |
| Comunicacions horitzontals | | |
| Comunicacions escales | | |
| Comunicacions rampes | | |
| Comunicacions ascensor | | |
| Serveis Higiènics | | |
| Mobiliari - equipament | | |
| Senyalètica | | |
| Altres | | |
| TOTAL | 0,00 € | 0,00 € |
| Imprevistos (10% del total) | 0,00 € | 0,00 € |

| | |
|---|---|
| PEM (intervencions prioritàries) | 0,00 € |
| PEM (intervencions posteriors) | 0,00 € |
| **Preu d'Execució Material TOTAL** | 0,00 € |

Dades de la darrera revisió

**Data:** Juliol 2018

**Nom:** Laia Visa i Manté, arquitecte

Ajuntament del Prat de Llobregat

# DIAGNÒSTIC D'ACCESSIBILITAT
# Escola Bressol La Blaveta

**139** 2

## ACCÉS

| ADAPTAT (D.135/1995) | ACCESSIBLE (DB SUA) | PRACTICABLE (D.135/1995) |
|---|---|---|
| **Aproximació:** Amplada lliure mínima de 0,9 m. i una alçada lliure d'obstacles de 2,1 m. [X] | | |
| En els canvis de direcció l'amplada lliure de pas permet inscriure un cercle de Ø1,50 m [X] | | |
| Pendent longitudinal no supera el 8% [X] | | |
| El paviment és dur, no lliscant i sense regruixos diferents del gravat de les peces [X] | | |
| Pendent transversal inferior al 2% [X] | | |
| **Accés a l'edifici:** S'admet un desnivell ≤ 2 cm que s'arrodonirà o s'aixamfranarà el cantell a un màxim de 45º. [X] | **Accés a l'edifici:** No s'admeten graons [X] | **Accés a l'edifici:** En els edificis amb obligatorietat d'instal·lació d'ascensor, només s'admet l'existència d'un graó, d'alçada ≤ 12cm, a l'entrada de [ ] |

## COMUNICACIONS HORITZONTALS

## PARÀMETRES GENERALS

| ADAPTADES (D.135/1995) | ACCESSIBLES (DB SUA) | PRACTICABLES (D.135/1995) |
|---|---|---|
| **Amplada:** ≥ 0,90 m [X] | **Amplada:** ≥ 1,20 m. S'admeten estretaments puntuals: A ≥ 1,00m per a longitud ≤0,50m i separat 0,65m de canvis direcció /forats de pas [X] | **Amplada:** ≥ 0,90 m [ ] |
| **Alçada:** ≥ 2,10 m, lliure d'obstacles en tot el seu recorregut [X] | **Alçada:** ≥ 2,20 m en general (2,10m per a ús restringit) [X] | **Alçada:** ≥ 2,10 m, lliure d'obstacles en tot el seu recorregut [ ] |
| **Canvis de direcció:** l'amplada de pas permet inscriure un Ø1,20 m [X] | **Canvis de direcció:** no es contempla (amplada pas 1,20 m) [ ] | **Canvis de direcció:** l'amplada de pas permet inscriure un cercle de Ø 1,20 m. [ ] |
| **Espai lliure de gir:** a cada planta. Es pot inscriure un cercle de Ø1,50 m [X] | **Espai de gir:** Ø ≥ 1,50 m (lliure d'obstacles) a cada planta [X]<br>* al vestíbul d'entrada (o portal), [X]<br>* al fons de passadissos de >10m, [ ]<br>* davant ascensors accessibles o espai per a previsió [ ] | |
| **Graons:** No hi ha cap escala ni graó aïllat. [X] | **Graons:** No hi han graons [X] | **Graons:** No inclou cap tram d'escala. [ ]<br>A les dues bandes d'un graó d'alçada ≤ 14 cm. hi ha un espai lliure pla amb una fondària mínima de 1,20 m. [ ] |
| **Paviment:** és no lliscant [X] | **Paviment:** grau de lliscament segons ús i ubicació (SUA-1)* [ ]<br>No conté elements ni peces soltes (graves i sorres) pelfuts-moquetes: encastats o fixats al terra [X]<br>El sol resistents a la deformació (permeten circulació i arrastrada d'elements pesats, cadires roda, etc, [ ]<br>**Pendent:** ≤ 4% (longitudinal) ≤ 2% (transversal) [X] | |
| | **Senyalització dels itineraris accessibles:** mitjançant símbol internacional d'accessibilitat, SIA i fletxes direccionals. [ ] | |

* Veure Annex informatiu

compleix condició [X]
no compleix condició [-]

Ajuntament del Prat de Llobregat

# DIAGNÒSTIC D'ACCESSIBILITAT
# Escola Bressol La Blaveta

**139** 3

## COMUNICACIONS HORITZONTALS

## PORTES

| ADAPTADES (D.135/1995) | ACCESSIBLES (DB SUA) | PRACTICABLES (D.135/1995) |
|---|---|---|
| **Amplada:** ≥ 0,80 m les portes de 2 o més fulles, una d'elles serà ≥ 0,80 m [X] | **Amplada:** ≥ 0,80 m (mesurada en el marc i aportada per 1 fulla) (en posició de màx. obertura: amplada lliure de pas reduït el gruix de la fulla ≥ 0,78 m) [X] | **Amplada:** ≥ 0,80 m [ ] |
| **Alçada:** ≥ 2,00 m [X] | Alçada: ≥ 2,00 m [X] | **Alçada:** ≥ 2,00 m [ ] |
| **Espai lliure de gir:** a les dues bandes d'una porta es pot inscriure un Ø1,50 m. (sense ser escombrat per l'obertura de la porta). S'exceptua a l'interior de la cabina de l'ascensor [X] | **Espai de gir:** a les dues bandes d'una porta hi ha un espai horitzontal Ø1,20 m. (sense ser escombrat per l'obertura de la porta) [X] | **Espai lliure de gir:** a les dues bandes d'una porta es pot inscriure un cercle de Ø 1,20 m, sense ser escombrat per l'obertura de la porta . (S'exceptua a l'interior de la cabina de l'ascensor) [ ] |
| **Manetes:** s'accionen mitjançant mecanismes de pressió o palanca. [X] | **Mecanismes d'obertura i tancament:**<br>Altura de col·locació : 0,80m ÷ 1,20m [-]<br>Funcionament a pressió o palanca i maniobrables amb una sola ma, o bé són automàtics [X]<br>Distància del mecanisme d'obertura a cantonada ≥0,30m [X] | **Manetes:** s'accionen mitjançant mecanismes de pressió o palanca. [ ] |
| **Portes de vidre:**<br>Tenen un sòcol inferior ≥ 0,30m d'alçada, llevat de que el vidre sigui de seguretat. [X]<br>Visualment te una franja horitzontal d'amplada ≥ 0,05 m, a 1,50 m d'alçada i amb marcat contrast de color. [-] | **Portes de vidre:**<br>Classificació a impacte, com a mínim, (3 B/C 3) [ ]<br>Si no disposen d'elements que permetin la seva identificació (portes, marcs) es senyalitzen segons apartat 1.4 (DB SUA-2)* [X] | |

* Veure Annex informatiu

compleix condició [X]
no compleix condició [-]

# DIAGNÒSTIC D'ACCESSIBILITAT
# Escola Bressol La Blaveta

**139** 4

## COMUNICACIONS VERTICALS

## RAMPES

**NO HI HAN RAMPES INTERIORS**

| ADAPTADES (D.135/1995) | ACCESSIBLES (DB SUA) | PRACTICABLES (D.135/1995) |
|---|---|---|
| **Pendents longitudinals:**<br>12% trams < 3 m de llargada<br>≤ 10% trams entre 3 i 10 m de llargada<br>≤ 8% trams > 10 m de llargada | **Pendents longitudinals:**<br>≤ 10% trams < 3 m de llargada<br>≤ 8% trams < 6 m de llargada<br>4< p ≤ 6% trams < 9 m de llargada | **Pendents longitudinals:**<br>12% trams ≤ 10 m. de llargada |
| **Pendent transversal:** ≤ 2% en rampes exteriors | **Pendent transversal:** ≤ 2% | **Pendent transversal:** ≤ 2% en rampes exteriors |
| **Trams:** La llargada de cada tram és ≤ 20 m.<br>Al inici i al final de cada tram de rampa hi ha un replà de 1,50 m de llargada mínima.<br>En la unió de trams de diferent pendent es col·loquen replans | **Trams:** llargada màxima tram ≤ 9 m. amplada ≥ 1,20m rectes o amb radi de curvatura ≥ 30m<br>Al inici i al final de cada tram hi ha una superfície horitzontal ≥ 1,20m de long. en la direcció de la rampa | **Trams:** En els dos extrems d'una rampa hi ha un espai lliure amb una fondària de 1,20 m. |
| **Replans:** Els replans intermedis tenen una llargada mínima de 1,50 m en la direcció de circulació. | **Replans:** entre trams d'una mateixa direcció: amplada ≥ la de la rampa longitud ≥ 1,50 m (mesurada a l'eix)<br>Entre trams amb canvi de direcció: l'amplada de la rampa no es redueix<br>Els passadissos d'amplada < 1,20m i les portes es situen a > 1,50m de l'arrencada d'un tram | **Replans:** (als dos extrems d'una rampa hi ha un espai lliure amb una fondària de 1,20 m) |
| **Barreres protecció:** a ambdós costats | **Barreres protecció:** desnivell > 0,55m | **Barreres protecció:** a ambdós costats |
| **Passamans:** situats a una alçada entre 0,90 i 0,95 m<br>Amb disseny anatòmic (permet adaptar la ma)<br>Amb una secció igual o equivalent a la d'un tub rodó de ø entre 3 i 5 cm<br>Separat ≥ 4 cm dels paraments verticals. | **Passamans**: per a rampes amb: p ≥ 6% i desnivell > 18,5 cm.<br>Continus i als dos costats a una altura entre 0,90 m - 1,10 m, i un altre a una altura entre 0,65 0,75 m<br>Trams de rampa de l > 3 m<br>Prolongació horitzontal dels passamans > 0,30 m en els extrems<br>Són continus, ferms i es podran agafar fàcilment<br>Separats del parament ≥ 0,04 m<br>El sistema de subjecció no interfereix el pas continu de la ma | **Passamans:** com a mínim a un costat situats a una alçada entre 0,90 i 0,95 m |
| **Elements de protecció lateral:** es disposa longitudinalment amb una alçària ≥ 10 cm per sobre del terra (evitar la sortida accidental de rodes i bastons) | **Elements de protecció lateral:** per als costats oberts de les rampes amb p ≥ 6% i desnivell > 18,5 cm i amb una alçària ≥ 10 cm | |

compleix condició X
no compleix condició -

Ajuntament del Prat de Llobregat

# DIAGNÒSTIC D'ACCESSIBILITAT
# Escola Bressol La Blaveta

**139** 5

## COMUNICACIONS VERTICALS

## ASCENSOR

DB SUA: Obligatori per accedir a plantes amb elements accessibles, o alçada superior a dues plantes, o més de 200 $m^2$,o "ús públic" de més de 100 $m^2$. Si no hi ha accés per una rampa.

**OBLIGATORI** ☐ **EXISTENT** ☐ **NO DISPOSA D'ASCENSOR** ☐

| ADAPTATS (D.135/1995) | ACCESSIBLES (DB SUA)* | PRACTICABLES (D.135/1995) |
|---|---|---|
| ☐ **Dimensions cabina:** sentit d'accés ≥ 1,40 m, sentit perpendicular ≥ 1,10 m | **Dimensions mínimes de cabina:**<br>- Su ≤ 1000m2 (exclosa planta accés)<br>☐ *1 porta o 2 enfrontades: 1,00 x 1,25m<br>☐ *2 portes en angle: 1,40 x 1,40m<br>- Su > 1000m2 (exclosa planta accés)<br>☐ *1 porta o 2 enfrontades: 1,10 x 1,40m<br>☐ *2 portes en angle: 1,40 x 1,40m | ☐ **Dimensions cabina:** sentit d'accés ≥ 1,20 m, sentit perpendicular ≥ 0,90 m, superfície ≥ 1,20 $m^2$. |
| | ☐ **Accés en planta:**<br>☐ Portes de color contrastat amb parets<br>☐ Paviment de color i textura contrastat de 1,5x1,5m<br>☐ Espai lliure sense obstacles ni pendent de Ø1,50 m<br>☐ Separació entre cabina i replà ≤2 cm | |
| ☐ **Portes de la cabina:** són automàtiques<br>☐ **Portes del recinte:** són automàtiques<br>☐ **Amplada portes:** ≥ 0,80 m. davant de les portes es pot inscriure un Ø1,50 m | **Portes:**<br>☐ Seran automàtiques i correderes<br>☐ Ample de pas de 80cm<br>☐ Temps de 20 s. de portes obertes i boto de tancament de portes<br>☐ Equipades amb sensor de detecció de persones entre 25 i 180 cm | ☐ **Portes de la cabina:** són automàtiques<br>☐ **Portes del recinte:** manuals o automàtiques<br>☐ **Amplada portes:** ≥ 0,80 m. davant de les portes es pot inscriure un Ø1,20 m sense ser escombrat per l'obertura de la porta |
| ☐ **Botoneres:** Alçada de col·locació: entre 1,00 i 1,40 m respecte al terra. Tenen la numeració en Braille o en relleu | **Botoneres:**<br>☐ Botons ≥Ø3 cm, color contrastat, Braille i alt relleu ≥0,8 mm<br>☐ Botons de planta entre 90 i 110 cm respecte al terra i prop de la porta<br>☐ Botons de cabina entre 90 i 120 cm respecte al terra i a 40 cm de la cantonada<br>☐ Alarma amb senyal lluminosa i enllaç amb bucle magnètic | ☐ **Botoneres:** Alçada de col·locació: entre 1,00 i 1,40 m respecte al terra. |
| ☐ **Passamans:** La cabina en disposa a una alçada entre 0,90 i 0,95 m.<br>☐ Amb disseny anatòmic (permet adaptar la ma)<br>☐ Amb una secció igual o equivalent a la d'un tub rodó de Ø entre 3 i 5 cm<br>☐ Separat ≥ 4 cm dels paraments verticals. | ☐ **Passamans:**<br>Perimetral a 90 cm d'alçada<br>☐ **Mirall:**<br>En ascensors ≤Ø150 cal mirall enfrontat a la porta. Cantell inferior entre 30-90 cm | |
| ☐ **Senyalització**: - Indicació del nombre de cada planta amb número en alt relleu (dimensió x 10 cm)<br>☐ Col·locat a una alçada d'1,40m des del terra (al costat de la porta de l'ascensor) | ☐ **Senyalització:** - mitjançant símbol internacional d'accessibilitat, SIA<br>☐ Fora i dins de cabina senyalització visual de planta i sentit de desplaçament<br>☐ En cabina senyal sonora de planta, sentit de desplaçament i obertura-tancament de potes | |

* Remet al compliment de la norma UNE EN 81-70:2004 "Accessibilitat a los ascensores de personas, incluyendo personas con discapacidad".

compleix condició **X**
no compleix condició **-**

Ajuntament del Prat de Llobregat

| DIAGNÒSTIC D'ACCESSIBILITAT<br>Escola Bressol La Blaveta | 139 6 |
|---|---|

## COMUNICACIONS VERTICALS: ESCALES

| ADAPTADES (D.135/1995) | | | ACCESSIBLES (DB SUA) | | |
|---|---|---|---|---|---|
| **Amplada** | ≥ 1,00 m | | **Amplada** | En funció de l'ús i del nombre de persones, taula 4.1 SUA-1 | |
| | | | | ≥ 1,00m si comunica amb una zona accessible | |
| **Altura de pas** | ≥ 2,10 m | | **Altura de pas** | ≥ 2,20 m | |
| **Graons** | Frontal F ≤ 0,16m | | **Graons** | Frontal 0,13 ≤ F ≤ 0,175m | |
| | Estesa, E ≥ 0,30m | | | Estesa, E ≥ 0,28m | |
| | Si la projecció en planta no és recta, l'estesa, E ≥ 0,30m a 0,40m de la part interior | | | 0,54m ≤ 2F +E ≤ 0,70m (al llarg de tota l'escala) | |
| | | | | Els graons no tenen ressalts (bocel) | |
| | L'estesa no presenta discontinuïtats quan s'uneix amb l'alçària (no tenen ressalts) | | | Graons amb frontal , vertical o formant un angle ≤ 15º amb la vertical, (per a edificis sense itinerari accessible alternatiu) | |
| **Trams:** | Nombre de graons seguits ≤ 12. | | **Trams:** | Salva una altura ≤ 2,25m | |
| | | | | Són rectes, corbats o mixtes (veure apartat 4.2.2 SUA-1, els usos pels quals només són rectes)* | |
| | | | | Entre dues plantes consecutives d'una mateixa escala tots els graons tenen el mateix frontal | |
| | | | | Entre dos trams consecutius de plantes diferents el frontal varia com a màxim ±10mm | |
| | | | | Tots els graons dels trams rectes tenen la mateixa estesa | |
| **Replans:** | Els replans intermedis tindran una llargada ≥ 1,20 m. | | **Replans:** | Entre trams d'una mateixa direcció: amplada ≥ la de l'escala longitud ≥ 1,00 m (mesurada a l'eix) | |
| | | | | Entre trams amb canvi de direcció: l'amplada de l'escala no es redueix | |
| | | | | Els passadissos d'amplada < 1,20m i les portes es situen a ≥ 0,40m de l'arrencada d'un tram | |
| | | | **Replans de planta:** | Senyalització visual i tàctil amb franja de paviment en l'arrencada dels trams. (0,80m de longitud en el sentit de la marxa; amplada la de l'itinerari i gravat direccional perpendicular a l'eix de l'escala) | |
| **Barreres de protecció, Passamans i Elements protectors:** | Passamans a ambdós costats | | **Barreres de protecció, Passamans i Elements protectors:** | Col·locació 1 costat | |
| | Situats a una alçada entre 0,90 i 0,95 m | | | Col·locació 2 costats escales amb desnivell > 0,55m i amplada > 1,20m o quan no hi hagi ascensor alternatiu | |
| | Amb disseny anatòmic (permet adaptar la ma) i amb una secció igual o equivalent a la d'un tub rodó de ø entre 3 i 5 cm | | | Passamà intermedi: trams amplada > 4m | |
| | | | | Altura de col·locació entre 0,90m i 1,10m | |
| | Separat ≥ 4 cm dels paraments verticals. | | | Seran ferms i es podran agafar fàcilment, | |
| | | | | Separats del parament ≥ 0,04m | |
| | | | | El sistema de subjecció no interferirà el pas continu de la ma. | |

* Veure Annex informatiu

compleix condició X
no compleix condició -

# DIAGNÒSTIC D'ACCESSIBILITAT
# Escola Bressol La Blaveta

**139** 7

## SERVEIS HIGIÈNICS

### ADAPTATS (D.135/1995)

#### Cambra higiènica

| | |
|---|---|
| **Portes:** Amplada mínima de 0,80 m. | X |
| Obertura: cap l'exterior o ser corredisses | X |
| Les manetes s'accionen mitjançant mecanismes de pressió o palanca. | X |
| **Espai lliure de gir:** es pot inscriure un Ø1,50 m. entre 0 i 0,7 m. | X |
| **Espai d'apropament lateral:** al vàter, banyera, dutxa, bidet i el frontal al rentamans serà de 0,8 m. com a mínim | X |
| **Rentamans:** sense peu ni mobiliari inferior | X |
| **Barres de suport:** Disposa de dues barres de suport a una alçada entre 0,7 i 0,75 m. | X |
| La barra del costat d'apropament és batent | X |
| **Miralls:** amb cantell inferior a 0,9 m. del terra | X |
| **Accessoris i mecanismes** a una alçada entre 0,4 i 1,4 m. | X |
| **Aixetes:** amb accionament de pressió o palanca | X |
| Paviment: no lliscant | X |
| Senyalització: Indicadors de serveis homes o dones de lectura tàctil i senyalització sobre la maneta en alt relleu H pels homes i D per les dones | |

#### Vestidors

| | |
|---|---|
| **Portes:** Amplada mínima de 0,80 m. | X |
| Obertura cap l'exterior o ser corredisses | X |
| Les manetes s'accionen mitjançant mecanismes de pressió o palanca. | X |
| **Espai lliure de gir:** es pot inscriure un Ø1,50 m. sense ser escombrat per l'obertura de la porta | |
| **Espai d'apropament lateral:** a taquilles, bancs, dutxes i mobiliari en general de 0,8 m. com a mínim | |
| **Espai de circulació:** te una amplada mínima de 0,9 m. | X |
| **Dutxa:** amb espai d'utilització de dimensions mínimes 0,8 m. d'amplada i 1,2 de fondària a més de l'espai d'apropament lateral. | X |
| La base de la dutxa està enrasada amb el paviment | X |
| Disposa d'un seient abatible fixat al costat curt de l'espai de 0,4*0,4 m. | - |
| Disposa de dues barres de suport a una alçada entre 0,7 i 0,75 m. | - |
| La barra del costat d'apropament és batent | - |
| Els accessoris i mecanismes estan a una alçada entre 0,4 i 1,4 m. | |
| Les aixetes tenen accionament de pressió o palanca | X |
| Les aixetes estan situades al centre del costat llarg a una alçada respecte el terra d'entre 0,9 i 1,2 m. | X |
| El paviment és no lliscant | X |
| **Vestidors:** existeix un espai que es pugui tancar d'unes dimensions on es pot inscriure un Ø1,50 m. sense ser escombrat per l'obertura de la porta | X |
| **Senyalització:** Indicadors de serveis homes o dones de lectura tàctil i senyalització sobre la maneta en alt relleu H | |

### ACCESSIBLES (DB SUA)

#### Cambra higiènica

| | |
|---|---|
| Comunicat amb un itinerari accessible | X |
| **Espai de gir** Ø1,50m lliure d'obstacles | X |
| **Portes:** compleixen condicions d'itinerari accessible | X |
| Abatibles cap al exterior o correderes | X |
| **Barres de recolzament, mecanismes i accessoris** diferenciats cromàticament | X |

#### Vestidors

| | |
|---|---|
| Comunicat amb un itinerari accessible | X |
| **Espai de circulació:** ample de pas ≥1,20m en bateries de lavabos, dutxes, vestidors, espais de taquilles,... | |
| **Espai de gir** Ø1,50m lliure d'obstacles | - |
| **Portes:** compleixen condicions d'itinerari accessible | X |
| Les portes de cabines accessibles són abatibles cap al exterior o correderes | |
| **Dutxes:** per usuaris amb cadires de rodes espai de 0,80x1,20m | X |
| Si es en recinte tancat, espai de gir de Ø1,50m lliure d'obstacles | |
| **Barres de recolzament, mecanismes, accessoris i seient** diferenciats cromàticament | - |

#### Equipament de sanitaris i vestidors

| | |
|---|---|
| **Lavabo:** espai lliure inferior ≥0,7x0,5 m, sense pedestal | X |
| **Inodor:** alçada seient entre 0,45 i 0,50 m | - |
| Espai de transferència lateral ≥0,8x0,75 m. | X |
| En ús públic, espai de transferència als dos costats | |
| Barres horitzontals als dos costats separades 65-70cm | X |
| Mecanismes de descàrrega a pressió o palanca, amb polsadors de gran superfície | - |
| **Dutxa:** terra enrassat amb pendent ≤2% | X |
| Disposa de seient abatible i amb respatllers de seient | - |
| ≥0,4x0,4x0,45 m | |
| Espai de transferència lateral ≥0,8 m al costat del seient. | - |
| Al costat del seient barres horitzontals perimetrals en almenys dues parets que facin cantonada i barra vertical a 60 cm de la cantonada o del respatller del seient | - |
| **Urinari:** si hi ha més de 5 ut. com a mínim una te l'alçada entre 0,3 i 0,4 m | |
| **Barres de recolzament:** secció Ø30-40 mm, separades 45-55 mm del parament | X |
| Al costat del seient barres horitzontals perimetrals en almenys dues parets que facin cantonada i barra vertical a 60 cm de la cantonada o del respatller del seient | - |
| Horitzontals a una alçada entre 70-75 cm, longitud ≥70 cm, abatibles al costat de la transferència | X |
| **Griferia**: automàtica dotada de sensors de presència o manual tipus monomando amb palanca llarga tipus gerontològic. | - |
| Abast horitzontal des de seient ≤60 cm | X |
| **Mirall:** alçada cantell inferior ≤90 cm, o orientable fins 10% sobre la vertical | X |

compleix condició X
no compleix condició -

# DIAGNÒSTIC D'ACCESSIBILITAT
# Escola Bressol La Blaveta

**139** 8

## MOBILIARI I EQUIPAMENT

| ADAPTATS (D.135/1995) | ACCESSIBLES (DB SUA) |
|---|---|
| **Mobiliari** | |
| **Elements sortints i/o voladissos superiors a 0,15 m.:** tenen un element fix entre 0 i 0,15 m. d'alçada o estan situats a una alçada superior a 2,1 m. ☐ | |
| **Elements de comandament:** (polsadors, brunzidors, alarmes i porters electrònics) estan entre 1 i 1,4 m. ☐ | **Mecanismes:** alçada entre 80 i 120 cm si són de comandament i control i entre 40 i 120 cm si són presses de corrent o dades ☐ |
| **Atenció al públic:** té, total o parcialment una alçada màxima respecte el terra de 0,85 m. ☐ | Distància a racons ≥35 cm ☐ |
| Si disposa solament d'apropament frontal, la part inferior entre 0 i 0,7 m. d'alçada, en una amplada de 0,8 m. com a mínim, està lliure d'obstacles. ☐ | Contrast cromàtic amb l'entorn ☐ |
| | Interruptors i polsadors d'alarma de fàcil accionament mitjançant puny tancat, colze i una ma o d'accionament ☐ |
| **Taules:** alçada màxima de 0,8 m. ☐ | **Taulell d'atenció al públic:** |
| La part inferior entre 0 i 0,7 m. d'alçada, en una amplada de 0,8 m. com a mínim, està lliure d'obstacles. ☐ | Comunicat amb l'accés principal accessible per un itinerari accessible ☐ |
| **Aparell telefònic:** l'element més alt manipulable està a una alçada màxima de 1,4 m. ☐ | Pla treball ≥0,80 m d'ample i alçada ≤0,85 m ☐ |
| | Espai lliure inferior de 0,7x0,8x0,5 m com a mínim ☐ |
| **Cabina locutori:** aquesta haurà de tenir unes dimensions mínimes de 0,8 m. d'amplada i 1,2 de fondària lliures d'obstacles i el terra queda enrasat amb el paviment circumdant. L'accés te una amplada mínima de 0,8 m. i una alçada mínima de 2,1 m. ☐ | Si hi ha dispositiu de intercomunicació, està dotat amb bucle d'inducció o altre sistema adaptat ☐ |
| **Plaça d'espectador:** per una cadira de rodes te unes dimensions mínimes de 0,8 d'amplada i 1,2 de fondària. ☐ | |

## SENYALITZACIÓ

| ADAPTADES (D.135/1995) | | ACCESSIBLES (DB SUA) | |
|---|---|---|---|
| **Accessos als edificis** | | **Accessos als edificis** | Senyalització SIA i bandes visuals tàctils de color contrastat amb el paviment, amb relleu de 5 ± 1 mm. en el interior ☐ |
| | | **Itineraris** | Bandes a l'arrencada de les escales tindran 80 cm. de longitud en el sentit de la marxa, amplada la de l'itinerari i estries perpendiculars a l'eix ☐ |
| **Ascensors** | Indicació del nombre de cada planta amb número en alt relleu (dimensió x 10 cm) ☐<br>Col·locat a una alçada d'1,40m des del terra (al costat de la porta de l'ascensor) ☐ | **Ascensors** | Mitjançant símbol internacional d'accessibilitat, SIA ☐<br>Indicació del nombre de la planta en Braille i aràbic en alt relleu col·locat a una alçada entre 0,80m i 1,20m (brancal dret en el sentit de sortida de la cabina) ☐ |
| **Serveis adaptats** | Indicadors de serveis homes o dones de lectura tàctil i senyalització sobre la maneta en alt relleu H pels homes i D per les dones ☐ | **Serveis accessibles** | Senyalització SIA ☐ |

## PLACES D'APARCAMENT

**DISPOSA D'APARCAMENT PROPI** ☐

PLACES RESERVADES D'ÚS EXCLUSIU ☐
PLACES RESERVADES PÚBLIQUES ☐

| ADAPTADES (D.135/1995) | ACCESSIBLES (DB SUA) |
|---|---|
| Dimensions ≥3,3x4,5m en bateria i ≥2x4,5m en filera ☐ | Pròxima al accés de vianants del aparcament i s'hi comunica amb un itinerari accessible ☐ |
| Espai d'apropament a la porta del conductor Ø1,5m ☐ | |
| Comunicat amb un itinerari adaptat ☐ | Espai d'aproximació i transferència: lateral ≥1,20m i posterior ≥3,00m ☐ |
| Senyalització vertical i horitzontal ☐ | |

compleix condició X
no compleix condició -

# SITUACIÓ ACTUAL I PROPOSTES
# Escola Bressol La Blaveta

**139 9**

Edifici destinat a escola bressol que conforma illa d'equipaments educatius junt amb l'escola Pepa Colomer. Construït l'any 2010, estan vigent el Codi d'accessibilitat, però amb el DB-SUA encara no vigent durant la redacció del projecte.
Es caracteritza per la situació central del actua com a claustre que comunica les diferents dependències.
Reuneix els principals paràmetres per a ser considerat accessible.

## 1. ACCESSOS

Amb accés al pati des de l'av. Remolar i el carrer Tibidabo. Actuant aquest darrer com a accés principal dels alumnes, disposa d'espai d'estada exterior amb sobreample de vorera. També disposa d'accés directe a l'aula familiar.
Els accessos són sense ressalts.

**No es proposa cap mesura correctora.**

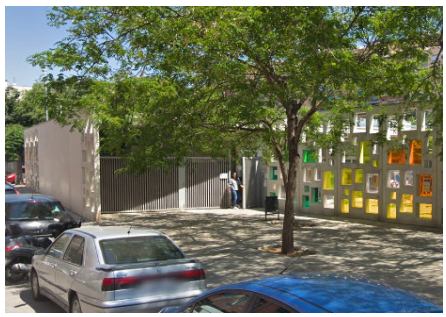

## 2. COMUNICACIONS

### 2.1 Comunicacions horitzontals

Circulació amb itinerari pel pati, que disposa de perímetre pavimentat. Entre el paviment i l'espai central de sauló hi ha una reixa que presenta un petit ressalt. La modificació de tot el canal per quedar a nivell es considera desproporcionada i podria comportar un major risc d'entrada d'aigua a les aules i altres dependències.
Els diferents passos i portes són amples i hi ha espais de maniobra.

**No es proposa cap mesura correctora**

### 2.2 Comunicacions verticals

L'edifici d'una sola planta

## 3. SERVEIS HIGIÈNICS

Hi ha sanitaris per adults en l'aula familiar, en el vestidor del personal de cuina i en el vestidor dels docents.
Tots ells disposen d'espai de maniobra i barres de transferència en el wc.
Sols disposa de dutxa el vestidor de la cuina, que no disposa de barres ni seient.
La disposició de mobles i taquilles del vestidor dels docents no permet l'espai de gir davant la porta.

**No es proposa cap mesura correctora**

## 4. MOBILIARI

No hi ha taulell d'atenció al públic, aquesta es fa en despatx de direcció.
La majoria del mobiliari és segueix paràmetres per al ús d'infants, que no es contempla en la legislació d'accessibilitat.
Els mecanismes estan a una alçada superior als 1,4 m per raons de seguretat.
La composició singular de les obertures en façana comporten que algunes finestres al estar obertes passin a ser elements sortints no detectables per invidents.

**No es proposa cap mesura correctora**

## 5. SENYALITZACIÓ

L'edifici disposa d'elements visuals de senyalització dels diferents espais confeccionats per l'equip docent.

**Una diagnosi més completa i les possibles mesures correctores formen part de la Fase 2 del Pla d'accessibilitat**

# DIAGNÒSTIC D'ACCESSIBILITAT
## Annex informatiu

**139 A**

## INSTRUCCIONS PER AL COMPLIMENT DE LA FITXA DE DIAGNÒSTIC D'ACCESSIBILITAT EN EDIFICIS

**Full 1. Identificació i diagnosi general.**
Cal verificar que les dades d'identificació.

**Fulls 2-6. Accés i comunicacions horitzontal i vertical.**
Cal indicar quins dels paràmetres d'accessibilitat es compleixen segons cadascuna de les legislacions vigents.

**Fulls 7-8. Serveis higiènics, mobiliari i equipament.**
Cal indicar quins dels paràmetres d'accessibilitat es compleixen segons cadascuna de les legislacions vigents.

En cas d'existir diversos elements del mateix tipus (escales, ascensors,...) amb característiques diferents, omplir un full per cadascun.
Si cal es poden incloure comentaris per descriure la situació real si aquesta no s'ajusta als paràmetres descrits, o per completar la informació que es considera necessària per a fer la diagnosi.
Si es tracta d'un equipament que ofereix serveis i activitats, cal adjuntar un **llistat dels serveis i activitats amb avaluació del seu grau d'accessibilitat**.

Al final de l'annex s'adjunta un recull dels paràmetres d'altres normatives als que es fa referència en algun dels punts de la fitxa.

## DEFINICIONS

| | |
|---|---|
| ACCESSIBLE | Compleix els principals paràmetres bàsics d'accessibilitat establerts al CTE, SUA 9: Accessibilitat |
| PARCIALMENT ACCESSIBLE | Compleix els principals paràmetres bàsics d'accessibilitat establerts com adaptats en el Codi d'Accessibilitat (Decret 135/1995) i alguns dels d'accessibilitat establerts al CTE, SUA 9: |
| ADAPTAT | Compleix els principals paràmetres bàsics d'accessibilitat establerts com adaptats en el Codi d'Accessibilitat (Decret 135/1995) |
| PRACTICABLE | Compleix els principals paràmetres bàsics d'accessibilitat establerts com practicable en el Codi d'Accessibilitat (Decret 135/1995) |
| NO ACCESSIBLE | Incompleix un o més paràmetres establerts pels criteris anteriors. |
| CONVERTIBLE | Itinerari, instal·lació o servei que mitjançant modificacions d'escassa entitat i baix cost que no afectin la seva configuració essencial, es pot transformar, almenys, en practicable. |
| ALTRES | Si cap de les definicions anteriors es correspon amb la situació existent. Cal fer breu descripció |

Per a poder qualificar un element com accessible cal que s'hi arribi des de l'accés amb un itinerari accessible.

Per a poder qualificar un element com practicable cal que s'hi arribi des de l'accés amb un itinerari practicable

**DIAGNÒSTIC D'ACCESSIBILITAT**
**Annex informatiu**

**139 B**

PARAMETRES D'ALTRES NORMATIVES

**DB SUA 1 Seguridad frente al riesgo de caídas**

1. Resbaladicidad de los suelos

**Tabla 1.2 Clase exigible a los suelos en función de su localización**

| Localización y características del suelo | Clase |
|---|---|
| Zonas interiores secas | |
| - superficies con pendiente menor que el 6% | 1 |
| - superficies con pendiente igual o mayor que el 6% y escaleras | 2 |
| Zonas interiores húmedas, tales como las entradas a los edificios desde el espacio exterior (1), terrazas cubiertas, vestuarios, baños, aseos, cocinas, etc. | |
| - superficies con pendiente menor que el 6% | 2 |
| - superficies con pendiente igual o mayor que el 6% y escaleras | 3 |
| Zonas exteriores. Piscinas (2). Duchas. | 3 |

(1) Excepto cuando se trate de accesos directos a *zonas de uso restringido*.

(2) En zonas previstas para usuarios descalzos y en el fondo de los vasos, en las zonas en las que la profundidad no exceda de 1,50 m.

4. Escaleras y rampas

**Tabla 4.1 Escaleras de *uso general*. Anchura útil mínima de tramo en función del uso**

| Uso del edificio o zona | Anchura útil mínima (m) en escaleras previstas para un número de personas: | | | |
|---|---|---|---|---|
| | ≤ 25 | ≤ 50 | ≤ 100 | > 100 |
| *Residencial Vivienda*, incluso escalera de comunicación con aparcamiento | 1,00 (1) | | | |
| *Docente* con escolarización infantil o de enseñanza primaria<br>*Pública concurrencia* y *Comercial* | 0,80 (2) | 0,90 (2) | 1,00 | 1,10 |
| *Sanitario* Zonas destinadas a pacientes internos o externos con recorridos que obligan a giros de 90º o mayores | 1,40 | | | |
| Otras zonas | 1,20 | | | |
| Casos restantes | 0,80 (2) | 0,90 (2) | 1,00 | |

(1) En edificios existentes, cuando se trate de instalar un ascensor que permita mejorar las condiciones de accesibilidad para personas con discapacidad, se puede admitir una anchura menor siempre que se acredite la no viabilidad técnica y económica de otras alternativas que no supongan dicha reducción de anchura y se aporten las medidas complementarias de mejora de la seguridad que en cada caso se estimen necesarias.

(2) Excepto cuando la escalera comunique con una zona accesible, cuyo ancho será de 1,00 m como mínimo.

**DB SUA 2 Seguridad frente al riesgo de impacto o de atrapamiento**

1. Impacto

### 1.4 Impacto con elementos insuficientemente perceptibles

1 Las grandes superficies acristaladas que se puedan confundir con puertas o aberturas (lo que excluye el interior de viviendas) estarán provistas, en toda su longitud, de señalización visualmente contrastada situada a una altura inferior comprendida entre 0,85 y 1,10 m y a una altura superior comprendida entre 1,50 y 1,70 m. Dicha señalización no es necesaria cuando existan montantes separados una distancia de 0,60 m, como máximo, o si la superficie acristalada cuenta al menos con un travesaño situado a la altura inferior antes mencionada.

2 Las puertas de vidrio que no dispongan de elementos que permitan identificarlas, tales como cercos o tiradores, dispondrán de señalización conforme al apartado 1 anterior.

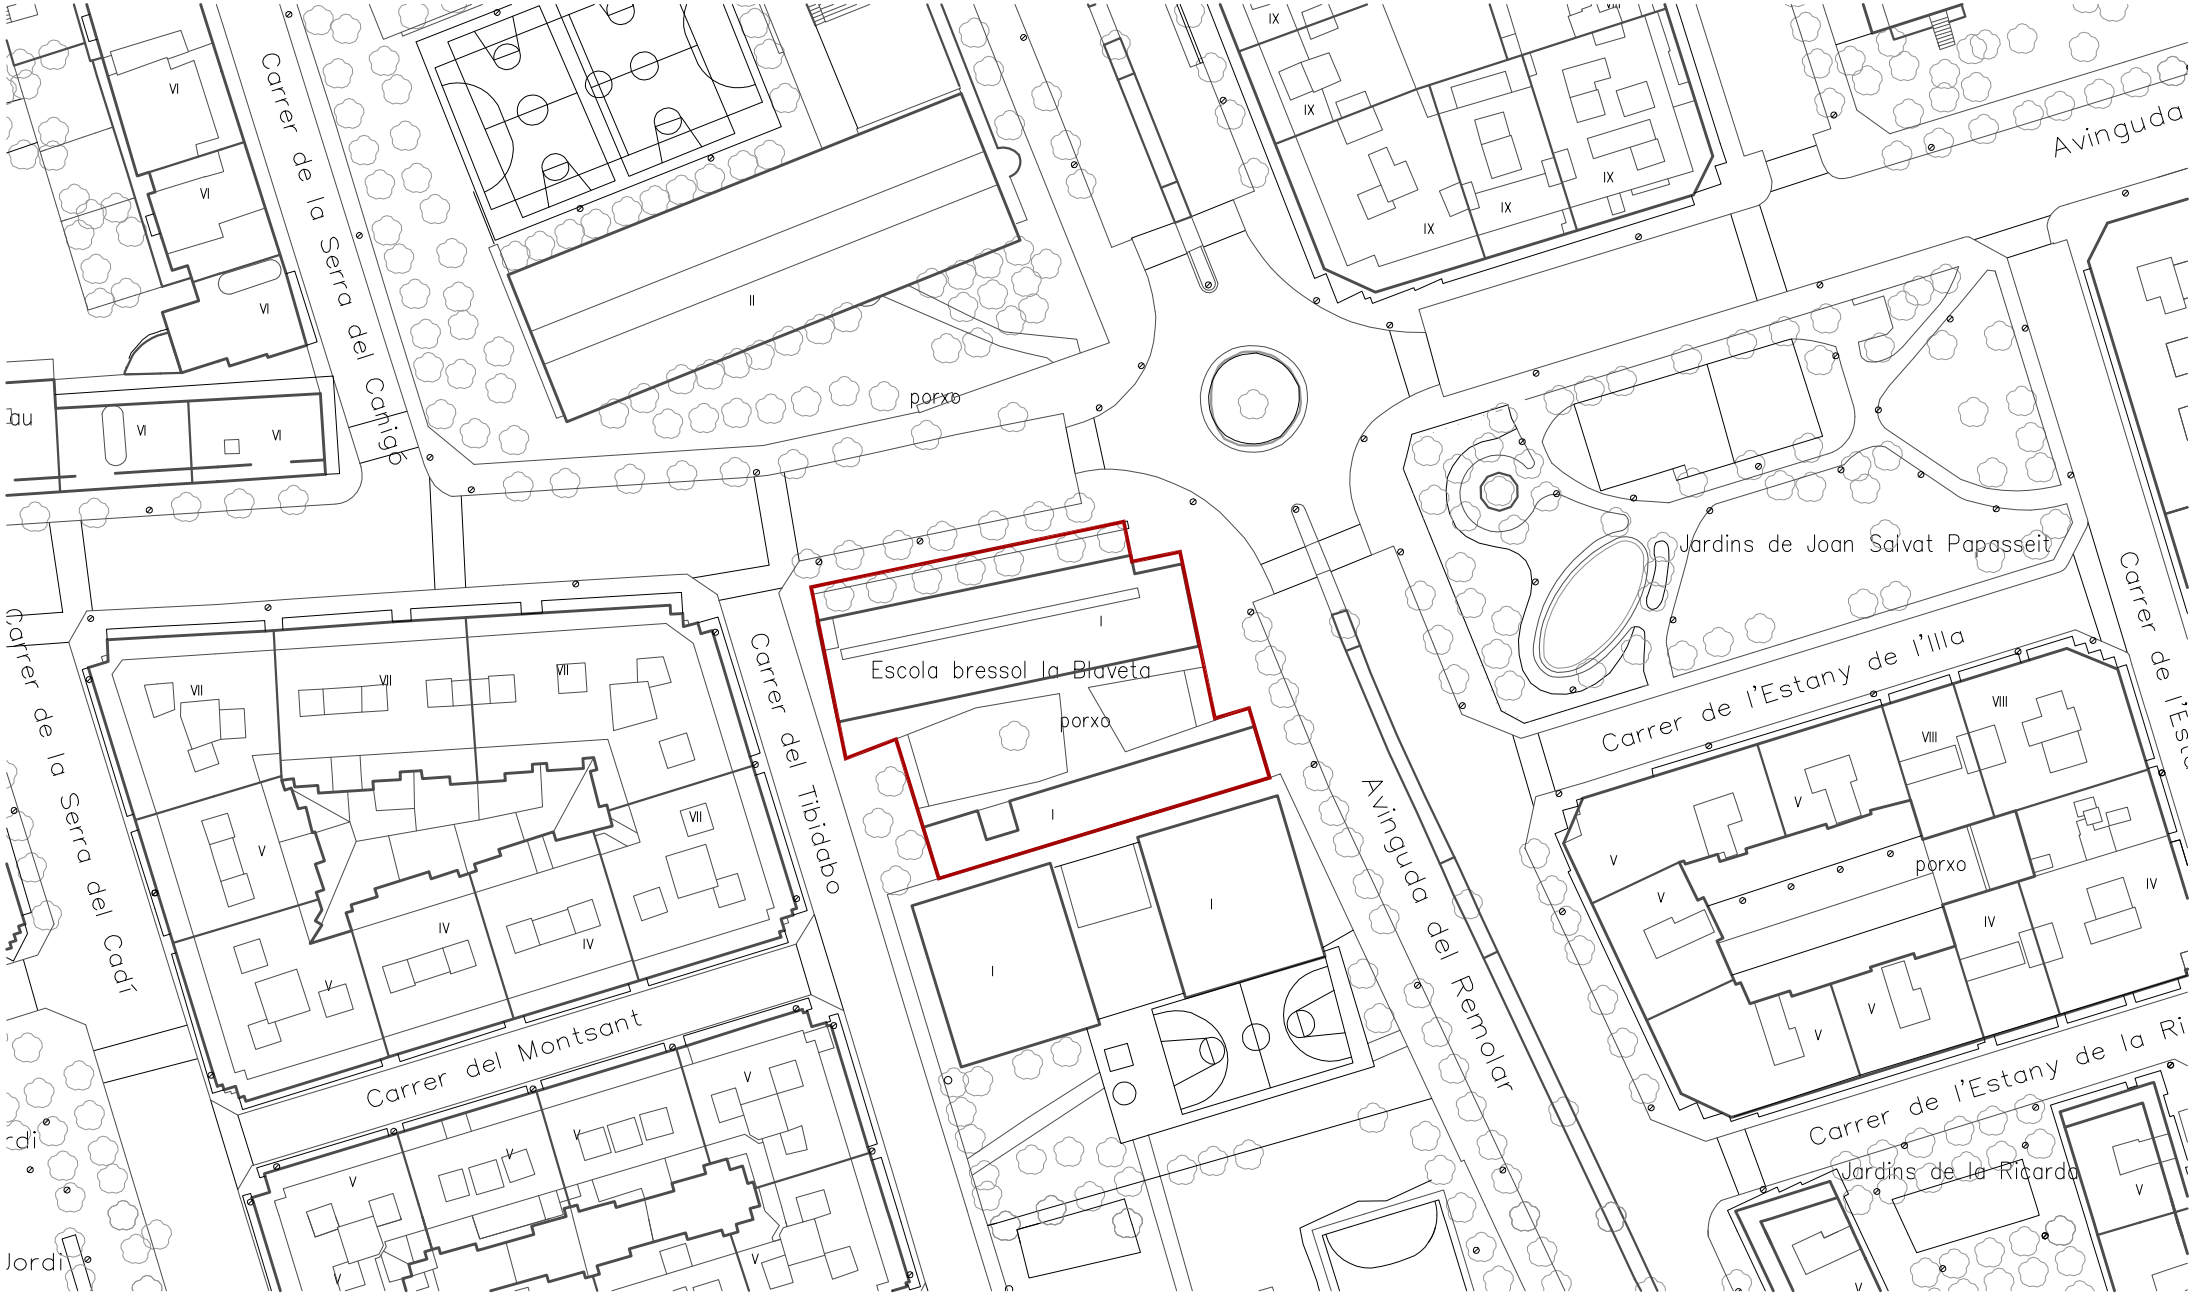


Ajuntament del Prat de Llobregat
ÀREA D'URBANISME

PROJECTE:
**PLA D'ACCESSIBILITAT**
**DIAGNOSI EDIFICACIÓ**

TÍTOL DE PLÀNOL:
**ESCOLA BRESSOL LA BLAVETA**
**EMPLAÇAMENT**

ESCALA:
1:1.000

ORIENTACIÓ:

DATA:
Desembre 2019

Nº DE PLÀNOL:
**139_01**

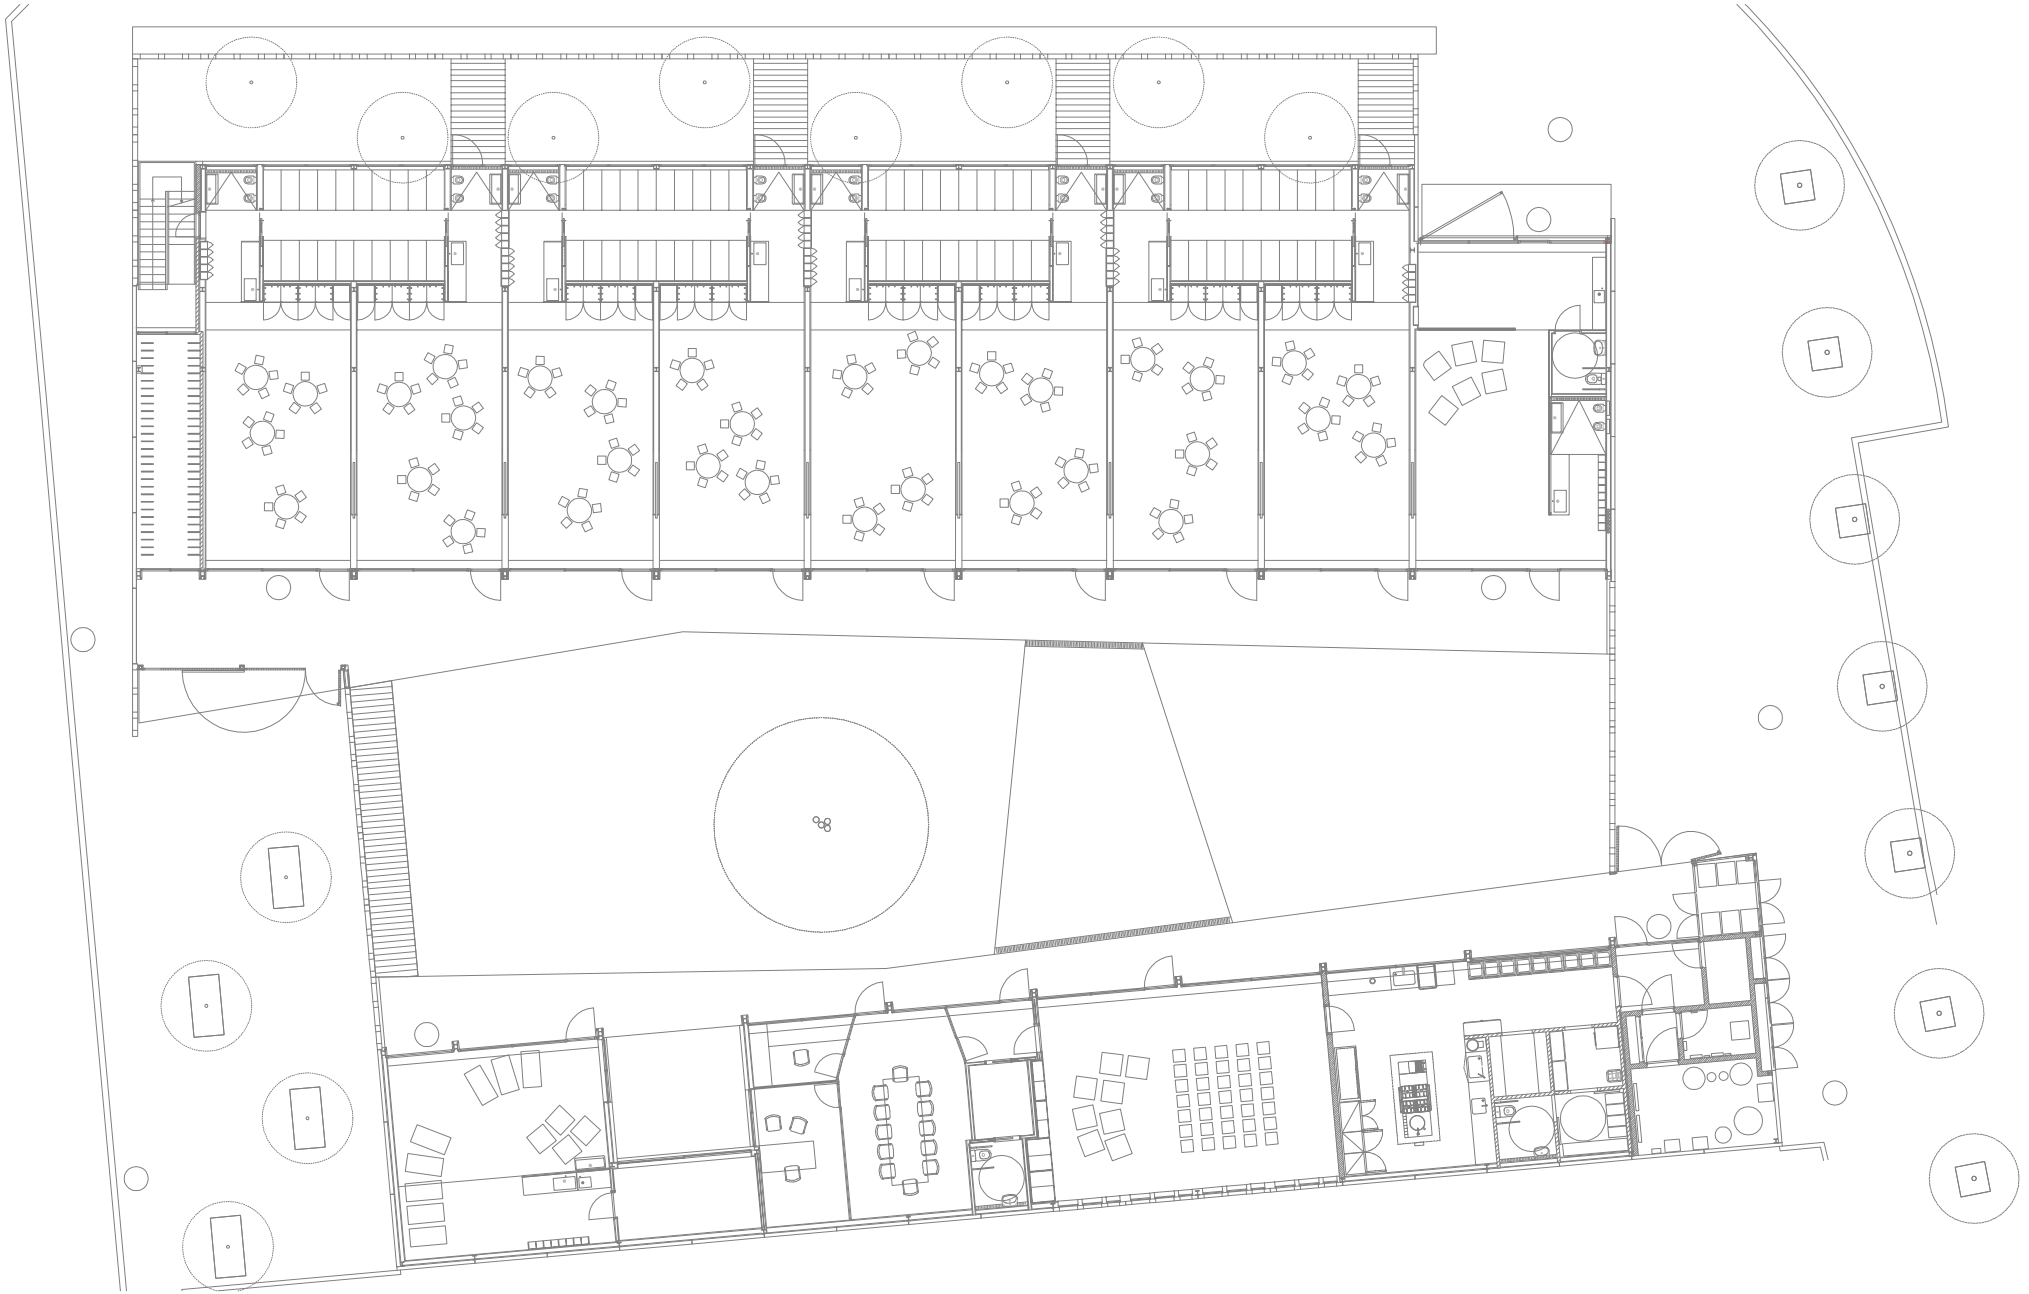

Ajuntament del Prat de Llobregat
ÀREA D'URBANISME

PROJECTE:
**PLA D'ACCESSIBILITAT**
**DIAGNOSI EDIFICACIÓ**

TÍTOL DE PLÀNOL:
**ESCOLA BRESSOL LA BLAVETA**
**PLANTA**

ESCALA:
1:250

ORIENTACIÓ:

DATA:
Desembre 2019

Nº DE PLÀNOL:
**139_02**

# DIAGNÒSTIC D'ACCESSIBILITAT
# Cèntric Espai Cultural

**140** 1

## IDENTIFICACIÓ

Adreça
Plaça de Catalunya 39-41

Coord UTM: 424158,4574935

Ús
Biblioteca, Arxiu, Auditori, sala

Nº de plantes
2PS+PB+2PP

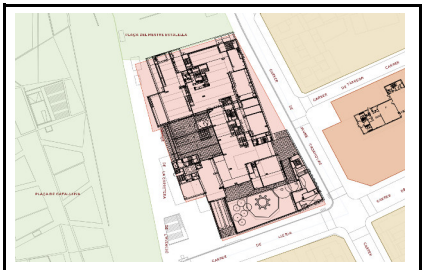

## DESCRIPCIÓ GENERAL DE L'EDIFICI

Edificació aïllada conformant illa destinada a equipament cultural. Consta de biblioteca, arxiu municipal, sales d'actes i exposicions, auditori i cafeteria.
L'anàlisi de l'edifici s'ha realitzat a partir de la visita a les instal·lacions i els plànols.

## DIAGNÒSTIC GENERAL ESTAT ACTUAL

| zona | accessible | Parcialment accessible | Adaptat | Practicable | No accessible | Convertible | Altres |
|---|---|---|---|---|---|---|---|
| | (veure definicions en annex informatiu) | | | | | | |
| ACCESSOS | | | | | | | |
| Principal | | | | | | | |
| Secundari | | | | | | | |
| COMUNICACIONS | | | | | | | |
| Horitzontal | | | | | | | |
| Vertical (esc.) | | | | | | | |
| Vertical (asc.) | | | | | | | |
| SERVEIS HIGIÈNICS | | | | | | | |
| Sanitaris | | | | | | | |
| Vestidors | | | | | | | |
| ALTRES | | | | | | | |
| Mobiliari - equipament | | | | | | | |
| Senyalització | | | | | | | |
| Aparcament | | | | | | | |
| Altres | | | | | | | |
| DIAGNOSI CONJUNTA | | | | | | | |

## NIVELL D'ACCESSIBILITAT RESULTANT (Amb l'execució de les intervencions proposades)

| | accessible | Parcialment accessible | Adaptat | Practicable | No accessible | Convertible | Altres |
|---|---|---|---|---|---|---|---|
| DIAGNOSI CONJUNTA | | | | | | | |

## GRAU INTERVENCIÓ TOTAL (Intervencions prioritàries + posteriors)

Nivell 1 ☐ (0-10.000 euros)
Nivell 2 ☐ (10.000-100.000 euros)
Nivell 3 ☐ 100.000-1.000.000 euros)
Nivell 4 ☐ (No valorats)

## VALORACIÓ

| Conceptes | Prioritari | Posterior |
|---|---|---|
| Accessos | | |
| Comunicacions horitzontals | 3.000,00 € | |
| Comunicacions escales | | |
| Comunicacions rampes | | |
| Comunicacions ascensor | 2.000,00 € | |
| Serveis Higiènics | | |
| Mobiliari - equipament | | |
| Senyalètica | | |
| Altres | | |
| TOTAL | 5.000,00 € | 0,00 € |
| Imprevistos (10% del total) | 500,00 € | 0,00 € |

| | |
|---|---|
| PEM (intervencions prioritàries) | 5.500,00 € |
| PEM (intervencions posteriors) | 0,00 € |
| **Preu d'Execució Material TOTAL** | 5.500,00 € |

Dades de la darrera revisió

**Data:** Octubre 2018

**Nom:** Laia Visa i Manté, arquitecte

Ajuntament del Prat de Llobregat

# DIAGNÒSTIC D'ACCESSIBILITAT
# Cèntric Espai Cultural

**140 2**

## ACCÉS

| ADAPTAT (D.135/1995) | ACCESSIBLE (DB SUA) | PRACTICABLE (D.135/1995) |
|---|---|---|
| **Aproximació:** Amplada lliure mínima de 0,9 m. i una alçada lliure d'obstacles de 2,1 m. [X] | | |
| En els canvis de direcció l'amplada lliure de pas permet inscriure un cercle de Ø1,50 m [X] | | |
| Pendent longitudinal no supera el 8% [X] | | |
| El paviment és dur, no lliscant i sense regruixos diferents del gravat de les peces [X] | | |
| Pendent transversal inferior al 2% [X] | | |
| **Accés a l'edifici:** S'admet un desnivell ≤ 2 cm que s'arrodonirà o s'aixamfranarà el cantell a un màxim de 45º. [X] | **Accés a l'edifici:** No s'admeten graons [X] | **Accés a l'edifici:** En els edificis amb obligatorietat d'instal·lació d'ascensor, només s'admet l'existència d'un graó, d'alçada ≤ 12cm, a l'entrada de [ ] |

## COMUNICACIONS HORITZONTALS

## PARÀMETRES GENERALS

| ADAPTADES (D.135/1995) | ACCESSIBLES (DB SUA) | PRACTICABLES (D.135/1995) |
|---|---|---|
| **Amplada:** ≥ 0,90 m [X] | **Amplada:** ≥ 1,20 m. S'admeten estretaments puntuals: A ≥ 1,00m per a longitud ≤0,50m i separat 0,65m de canvis direcció /forats de pas [X] | **Amplada:** ≥ 0,90 m [ ] |
| **Alçada:** ≥ 2,10 m, lliure d'obstacles en tot el seu recorregut [X] | **Alçada:** ≥ 2,20 m en general (2,10m per a ús restringit) [X] | **Alçada:** ≥ 2,10 m, lliure d'obstacles en tot el seu recorregut [ ] |
| **Canvis de direcció:** l'amplada de pas permet inscriure un Ø1,20 m [X] | **Canvis de direcció:** no es contempla (amplada pas 1,20 m) [ ] | **Canvis de direcció:** l'amplada de pas permet inscriure un cercle de Ø 1,20 m. [ ] |
| **Espai lliure de gir:** a cada planta. Es pot inscriure un cercle de Ø1,50 m [X] | **Espai de gir:** Ø ≥ 1,50 m (lliure d'obstacles) a cada planta [X]<br>* al vestíbul d'entrada (o portal), [X]<br>* al fons de passadissos de >10m, [X]<br>* davant ascensors accessibles o espai per a previsió [X] | |
| **Graons:** No hi ha cap escala ni graó aïllat. [X] | **Graons:** No hi han graons [X] | **Graons:** No inclou cap tram d'escala. [ ]<br>A les dues bandes d'un graó d'alçada ≤ 14 cm. hi ha un espai lliure pla amb una fondària mínima de 1,20 m. [ ] |
| **Paviment:** és no lliscant [X] | **Paviment:** grau de lliscament segons ús i ubicació (SUA-1)* [ ]<br>No conté elements ni peces soltes (graves i sorres) pelfuts-moquetes: encastats o fixats al terra [X]<br>El sol resistents a la deformació (permeten circulació i arrastrada d'elements pesats, cadires roda, etc, [ ]<br>**Pendent:** ≤ 4% (longitudinal) ≤ 2% (transversal) [X] | |
| | **Senyalització dels itineraris accessibles:** mitjançant símbol internacional d'accessibilitat, SIA i fletxes direccionals. [ ] | |

* Veure Annex informatiu

compleix condició [X]
no compleix condició [-]

Ajuntament del Prat de Llobregat

# DIAGNÒSTIC D'ACCESSIBILITAT
## Cèntric Espai Cultural

**140** 3

## COMUNICACIONS HORITZONTALS

## PORTES

| ADAPTADES (D.135/1995) | ACCESSIBLES (DB SUA) | PRACTICABLES (D.135/1995) |
|---|---|---|
| **Amplada:** ≥ 0,80 m les portes de 2 o més fulles, una d'elles serà ≥ 0,80 m [X] | **Amplada:** ≥ 0,80 m (mesurada en el marc i aportada per 1 fulla) (en posició de màx. obertura: amplada lliure de pas reduït el gruix de la fulla ≥ 0,78 m) [X] | **Amplada:** ≥ 0,80 m [ ] |
| **Alçada:** ≥ 2,00 m [X] | Alçada: ≥ 2,00 m [X] | **Alçada:** ≥ 2,00 m [ ] |
| **Espai lliure de gir:** a les dues bandes d'una porta es pot inscriure un Ø1,50 m. (sense ser escombrat per l'obertura de la porta). S'exceptua a l'interior de la cabina de l'ascensor [X] | **Espai de gir:** a les dues bandes d'una porta hi ha un espai horitzontal Ø1,20 m. (sense ser escombrat per l'obertura de la porta) [X] | **Espai lliure de gir:** a les dues bandes d'una porta es pot inscriure un cercle de Ø 1,20 m, sense ser escombrat per l'obertura de la porta . (S'exceptua a l'interior de la cabina de l'ascensor) [ ] |
| **Manetes:** s'accionen mitjançant mecanismes de pressió o palanca. [X] | **Mecanismes d'obertura i tancament:**<br>Altura de col·locació : 0,80m ÷ 1,20m [X]<br>Funcionament a pressió o palanca i maniobrables amb una sola ma, o bé són automàtics [X]<br>Distància del mecanisme d'obertura a cantonada ≥0,30m [X] | **Manetes:** s'accionen mitjançant mecanismes de pressió o palanca. [ ] |
| **Portes de vidre:**<br>Tenen un sòcol inferior ≥ 0,30m d'alçada, llevat de que el vidre sigui de seguretat. [X]<br>Visualment te una franja horitzontal d'amplada ≥ 0,05 m, a 1,50 m d'alçada i amb marcat contrast de color. [-] | **Portes de vidre:**<br>Classificació a impacte, com a mínim, (3 B/C 3) [ ]<br>Si no disposen d'elements que permetin la seva identificació (portes, marcs) es senyalitzen segons apartat 1.4 (DB SUA-2)* [-] | |

* Veure Annex informatiu

compleix condició [X]
no compleix condició [-]

# DIAGNÒSTIC D'ACCESSIBILITAT
# Cèntric Espai Cultural

**140** 4

## COMUNICACIONS VERTICALS

## RAMPES

**rampa accés tarima sala actes biblioteca**

**NO HI HAN RAMPES INTERIORS**

| ADAPTADES (D.135/1995) | ACCESSIBLES (DB SUA) | PRACTICABLES (D.135/1995) |
|---|---|---|
| **Pendents longitudinals:**<br>12% trams < 3 m de llargada [ ]<br>≤ 10% trams entre 3 i 10 m de llargada [-]<br>≤ 8% trams > 10 m de llargada [ ] | **Pendents longitudinals:**<br>≤ 10% trams < 3 m de llargada [ ]<br>≤ 8% trams < 6 m de llargada [ ]<br>4< p ≤ 6% trams < 9 m de llargada [-] | **Pendents longitudinals:**<br>12% trams ≤ 10 m. de llargada [X] |
| **Pendent transversal:** ≤ 2% en rampes exteriors [ ] | **Pendent transversal:** ≤ 2% [ ] | **Pendent transversal:** ≤ 2% en rampes exteriors [X] |
| **Trams:** La llargada de cada tram és ≤ 20 m. [ ]<br>Al inici i al final de cada tram de rampa hi ha un replà de 1,50 m de llargada mínima. [ ]<br>En la unió de trams de diferent pendent es col·loquen replans [ ] | **Trams:** llargada màxima tram ≤ 9 m. amplada ≥ 1,20m rectes o amb radi de curvatura ≥ 30m [ ]<br>Al inici i al final de cada tram hi ha una superfície horitzontal ≥ 1,20m de long. en la direcció de la rampa [ ] | **Trams:** En els dos extrems d'una rampa hi ha un espai lliure amb una fondària de 1,20 m. [X] |
| **Replans:** Els replans intermedis tenen una llargada mínima de 1,50 m en la direcció de circulació. [ ] | **Replans:** entre trams d'una mateixa direcció: amplada ≥ la de la rampa longitud ≥ 1,50 m (mesurada a l'eix) [ ]<br>Entre trams amb canvi de direcció: l'amplada de la rampa no es redueix [ ]<br>Els passadissos d'amplada < 1,20m i les portes es situen a > 1,50m de l'arrencada d'un tram [ ] | **Replans:** (als dos extrems d'una rampa hi ha un espai lliure amb una fondària de 1,20 m) [ ] |
| **Barreres protecció:** a ambdós costats [ ] | **Barreres protecció:** desnivell > 0,55m [ ] | **Barreres protecció:** a ambdós costats [X] |
| **Passamans:** situats a una alçada entre 0,90 i 0,95 m [-]<br>Amb disseny anatòmic (permet adaptar la ma) [ ]<br>Amb una secció igual o equivalent a la d'un tub rodó de ø entre 3 i 5 cm [ ]<br>Separat ≥ 4 cm dels paraments verticals. [ ] | **Passamans**: per a rampes amb: p ≥ 6% i desnivell > 18,5 cm.<br>Continus i als dos costats a una altura entre 0,90 m - 1,10 m, i un altre a una altura entre 0,65 0,75 m [-]<br>Trams de rampa de l > 3 m<br>Prolongació horitzontal dels passamans > 0,30 m en els extrems [ ]<br>Són continus, ferms i es podran agafar fàcilment [ ]<br>Separats del parament ≥ 0,04 m [ ]<br>El sistema de subjecció no interfereix el pas continu de la ma [ ] | **Passamans:** com a mínim a un costat situats a una alçada entre 0,90 i 0,95 m [-] |
| **Elements de protecció lateral:** es disposa longitudinalment amb una alçària ≥ 10 cm per sobre del terra (evitar la sortida accidental de rodes i bastons) [ ] | **Elements de protecció lateral:** per als costats oberts de les rampes amb p ≥ 6% i desnivell > 18,5 cm i amb una alçària ≥ 10 cm [ ] | |

compleix condició [X]
no compleix condició [-]

# DIAGNÒSTIC D'ACCESSIBILITAT
# Cèntric Espai Cultural

**140 5**

## COMUNICACIONS VERTICALS

## ASCENSOR

DB SUA: Obligatori per accedir a plantes amb elements accessibles, o alçada superior a dues plantes, o més de 200 $m^2$,o "ús públic" de més de 100 $m^2$. Si no hi ha accés per una rampa.

**OBLIGATORI** [X] **EXISTENT** [X] **NO DISPOSA D'ASCENSOR** [ ]

| ADAPTATS (D.135/1995) | ACCESSIBLES (DB SUA)* | PRACTICABLES (D.135/1995) |
|---|---|---|
| **Dimensions cabina:** sentit d'accés ≥ 1,40 m, sentit perpendicular ≥ 1,10 m [-] | **Dimensions mínimes de cabina:**<br>- Su ≤ 1000m2 (exclosa planta accés)<br>*1 porta o 2 enfrontades: 1,00 x 1,25m [ ]<br>*2 portes en angle: 1,40 x 1,40m [ ]<br>- Su > 1000m2 (exclosa planta accés)<br>*1 porta o 2 enfrontades: 1,10 x 1,40m [-]<br>*2 portes en angle: 1,40 x 1,40m [ ] | **Dimensions cabina:** sentit d'accés ≥ 1,20 m, sentit perpendicular ≥ 0,90 m, superfície ≥ 1,20 $m^2$. [X] |
| | **Accés en planta:**<br>Portes de color contrastat amb parets [ ]<br>Espai lliure sense obstacles ni pendent de Ø1,50 m [ ]<br>Separació entre cabina i replà ≤2 cm [ ] | |
| **Portes de la cabina:** són automàtiques [ ]<br>**Portes del recinte:** són automàtiques [ ]<br>**Amplada portes:** ≥ 0,80 m. davant de les portes es pot inscriure un Ø1,50 m [ ] | **Portes:**<br>Seran automàtiques i correderes [ ]<br>Ample de pas de 80cm [ ]<br>Temps de 20 s. de portes obertes i boto de tancament de portes [ ]<br>Equipades amb sensor de detecció de persones entre 25 i 180 cm [ ] | **Portes de la cabina:** són automàtiques [X]<br>**Portes del recinte:** manuals o automàtiques [X]<br>**Amplada portes:** ≥ 0,80 m. davant de les portes es pot inscriure un Ø1,20 m sense ser escombrat per l'obertura de la porta [X] |
| **Botoneres:** Alçada de col·locació: entre 1,00 i 1,40 m respecte al terra. Tenen la numeració en Braille o en relleu [ ] | **Botoneres:**<br>Botons ≥Ø3 cm, color contrastat, Braille i alt relleu ≥0,8 mm [ ]<br>Botons de planta entre 90 i 110 cm respecte al terra i prop de la porta [ ]<br>Botons de cabina entre 90 i 120 cm respecte al terra i a ≥40 cm de la cantonada [ ]<br>Alarma amb senyal lluminosa i enllaç amb bucle magnètic [ ] | **Botoneres:** Alçada de col·locació: entre 1,00 i 1,40 m respecte al terra. [X] |
| **Passamans:** La cabina en disposa a una alçada entre 0,90 i 0,95 m. [-]<br>Amb disseny anatòmic (permet adaptar la ma) [ ]<br>Amb una secció igual o equivalent a la d'un tub rodó de Ø entre 3 i 5 cm [ ]<br>Separat ≥ 4 cm dels paraments verticals. [ ] | **Passamans:**<br>Perimetral a 90 cm d'alçada [-]<br>**Mirall:**<br>En ascensors ≤Ø150 cal mirall enfrontat a la porta. Cantell inferior entre 30-90 cm [-] | |
| **Senyalització**: - Indicació del nombre de cada planta amb número en alt relleu (dimensió x 10 cm) [-]<br>Col·locat a una alçada d'1,40m des del terra (al costat de la porta de l'ascensor) [-] | **Senyalització:** - mitjançant símbol internacional d'accessibilitat, SIA [-]<br>Fora i dins de cabina senyalització visual de planta i sentit de desplaçament [ ]<br>En cabina senyal sonora de planta, sentit de desplaçament i obertura-tancament de potes [ ] | |

* Remet al compliment de la norma UNE EN 81-70:2004 "Accessibilitat a los ascensores de personas, incluyendo personas con discapacidad".

compleix condició [X]
no compleix condició [-]

Ajuntament del Prat de Llobregat

# DIAGNÒSTIC D'ACCESSIBILITAT
# Cèntric Espai Cultural

**140** 6

## COMUNICACIONS VERTICALS: ESCALES

| ADAPTADES (D.135/1995) | | | ACCESSIBLES (DB SUA) | | |
|---|---|---|---|---|---|
| **Amplada** | ≥ 1,00 m | X | **Amplada** | En funció de l'ús i del nombre de persones, taula 4.1 SUA-1 | |
| | | | | ≥ 1,00m si comunica amb una zona accessible | X |
| **Altura de pas** | ≥ 2,10 m | X | **Altura de pas** | ≥ 2,20 m | X |
| **Graons** | Frontal F ≤ 0,16m | X | **Graons** | Frontal 0,13 ≤ F ≤ 0,175m | X |
| | Estesa, E ≥ 0,30m | X | | Estesa, E ≥ 0,28m | X |
| | Si la projecció en planta no és recta, l'estesa, E ≥ 0,30m a 0,40m de la part interior | X | | 0,54m ≤ 2F +E ≤ 0,70m (al llarg de tota l'escala) | X |
| | | | | Els graons no tenen ressalts (bocel) | X |
| | L'estesa no presenta discontinuïtats quan s'uneix amb l'alçària (no tenen ressalts) | X | | Graons amb frontal , vertical o formant un angle ≤ 15º amb la vertical, (per a edificis sense itinerari accessible alternatiu) | X |
| **Trams:** | Nombre de graons seguits ≤ 12. | X | **Trams:** | Salva una altura ≤ 2,25m | X |
| | | | | Són rectes, corbats o mixtes (veure apartat 4.2.2 SUA-1, els usos pels quals només són rectes)* | X |
| | | | | Entre dues plantes consecutives d'una mateixa escala tots els graons tenen el mateix frontal | X |
| | | | | Entre dos trams consecutius de plantes diferents el frontal varia com a màxim ±10mm | X |
| | | | | Tots els graons dels trams rectes tenen la mateixa estesa | X |
| **Replans:** | Els replans intermedis tindran una llargada ≥ 1,20 m. | X | **Replans:** | Entre trams d'una mateixa direcció: amplada ≥ la de l'escala longitud ≥ 1,00 m (mesurada a l'eix) | |
| | | | | Entre trams amb canvi de direcció: l'amplada de l'escala no es redueix | X |
| | | | | Els passadissos d'amplada < 1,20m i les portes es situen a ≥ 0,40m de l'arrencada d'un tram | X |
| | | | **Replans de planta:** | Senyalització visual i tàctil amb franja de paviment en l'arrencada dels trams. (0,80m de longitud en el sentit de la marxa; amplada la de l'itinerari i gravat direccional perpendicular a l'eix de l'escala) | - |
| **Barreres de protecció, Passamans i Elements protectors:** | Passamans a ambdós costats | X | **Barreres de protecció, Passamans i Elements protectors:** | Col·locació 1 costat | |
| | Situats a una alçada entre 0,90 i 0,95 m | X | | Col·locació 2 costats escales amb desnivell > 0,55m i amplada > 1,20m o quan no hi hagi ascensor alternatiu | X |
| | Amb disseny anatòmic (permet adaptar la ma) i amb una secció igual o equivalent a la d'un tub rodó de ø entre 3 i 5 cm | X | | Passamà intermedi: trams amplada > 4m | |
| | | | | Altura de col·locació entre 0,90m i 1,10m | X |
| | Separat ≥ 4 cm dels paraments verticals. | X | | Seran ferms i es podran agafar fàcilment, | X |
| | | | | Separats del parament ≥ 0,04m | X |
| | | | | El sistema de subjecció no interferirà el pas continu de la ma. | X |

* Veure Annex informatiu

compleix condició X
no compleix condició -

# DIAGNÒSTIC D'ACCESSIBILITAT
## Cèntric Espai Cultural

**140** 7

## SERVEIS HIGIÈNICS

### ADAPTATS (D.135/1995)

| Cambra higiènica | |
|---|---|
| **Portes:** Amplada mínima de 0,80 m. | X |
| Obertura: cap l'exterior o ser corredisses | X |
| Les manetes s'accionen mitjançant mecanismes de pressió o palanca. | X |
| **Espai lliure de gir:** es pot inscriure un Ø1,50 m. entre 0 i 0,7 m. | X |
| **Espai d'apropament lateral:** al vàter, banyera, dutxa, bidet i el frontal al rentamans serà de 0,8 m. com a mínim | X |
| **Rentamans:** sense peu ni mobiliari inferior | X |
| **Barres de suport:** Disposa de dues barres de suport a una alçada entre 0,7 i 0,75 m. | X |
| La barra del costat d'apropament és batent | X |
| **Miralls:** amb cantell inferior a 0,9 m. del terra | - |
| **Accessoris i mecanismes** a una alçada entre 0,4 i 1,4 m. | X |
| **Aixetes:** amb accionament de pressió o palanca | X |
| Paviment: no lliscant | X |
| Senyalització: Indicadors de serveis homes o dones de lectura tàctil i senyalització sobre la maneta en alt relleu H pels homes i D per les dones | - |

| Vestidors | |
|---|---|
| **Portes:** Amplada mínima de 0,80 m. | |
| Obertura cap l'exterior o ser corredisses | |
| Les manetes s'accionen mitjançant mecanismes de pressió o palanca. | |
| **Espai lliure de gir:** es pot inscriure un Ø1,50 m. sense ser escombrat per l'obertura de la porta | |
| **Espai d'apropament lateral:** a taquilles, bancs, dutxes i mobiliari en general de 0,8 m. com a mínim | |
| **Espai de circulació:** te una amplada mínima de 0,9 m. | |
| **Dutxa:** amb espai d'utilització de dimensions mínimes 0,8 m. d'amplada i 1,2 de fondària a més de l'espai d'apropament lateral. | |
| La base de la dutxa està enrasada amb el paviment | |
| Disposa d'un seient abatible fixat al costat curt de l'espai de 0,4*0,4 m. | |
| Disposa de dues barres de suport a una alçada entre 0,7 i 0,75 m. | |
| La barra del costat d'apropament és batent | |
| Els accessoris i mecanismes estan a una alçada entre 0,4 i 1,4 m. | |
| Les aixetes tenen accionament de pressió o palanca | |
| Les aixetes estan situades al centre del costat llarg a una alçada respecte el terra d'entre 0,9 i 1,2 m. | |
| El paviment és no lliscant | |
| **Vestidors:** existeix un espai que es pugui tancar d'unes dimensions on es pot inscriure un Ø1,50 m. sense ser escombrat per l'obertura de la porta | |
| **Senyalització:** Indicadors de serveis homes o dones de lectura tàctil i senyalització sobre la maneta en alt relleu H | |

### ACCESSIBLES (DB SUA)

| Cambra higiènica | |
|---|---|
| Comunicat amb un itinerari accessible | X |
| **Espai de gir** Ø1,50m lliure d'obstacles | X |
| **Portes:** compleixen condicions d'itinerari accessible | X |
| Abatibles cap al exterior o correderes | X |
| **Barres de recolzament, mecanismes i accessoris** diferenciats cromàticament | X |

| Vestidors | |
|---|---|
| Comunicat amb un itinerari accessible | |
| **Espai de circulació:** ample de pas ≥1,20m en bateries de lavabos, dutxes, vestidors, espais de taquilles,... | |
| **Espai de gir** Ø1,50m lliure d'obstacles | |
| **Portes:** compleixen condicions d'itinerari accessible | |
| Les portes de cabines accessibles són abatibles cap al exterior o correderes | |
| **Dutxes:** per usuaris amb cadires de rodes espai de 0,80x1,20m | |
| Si es en recinte tancat, espai de gir de Ø1,50m lliure d'obstacles | |
| **Barres de recolzament, mecanismes, accessoris i seient** diferenciats cromàticament | |

| Equipament de sanitaris i vestidors | |
|---|---|
| **Lavabo:** espai lliure inferior ≥0,7x0,5 m, sense pedestal | X |
| **Inodor:** alçada seient entre 0,45 i 0,50 m | - |
| Espai de transferència lateral ≥0,8x0,75 m. | X |
| En ús públic, espai de transferència als dos costats | - |
| Barres horitzontals als dos costats separades 65-70cm | - |
| Mecanismes de descàrrega a pressió o palanca, amb polsadors de gran superfície | - |
| **Dutxa:** terra enrassat amb pendent ≤2% | |
| Disposa de seient abatible i amb respatllers de seient ≥0,4x0,4x0,45 m | |
| Espai de transferència lateral ≥0,8 m al costat del seient. | |
| Al costat del seient barres horitzontals perimetrals en almenys dues parets que facin cantonada i barra vertical a 60 cm de la cantonada o del respatller del seient | |
| **Urinari:** si hi ha més de 5 ut. com a mínim una te l'alçada entre 0,3 i 0,4 m | - |
| **Barres de recolzament:** secció Ø30-40 mm, separades 45-55 mm del parament | X |
| Al costat del seient barres horitzontals perimetrals en almenys dues parets que facin cantonada i barra vertical a 60 cm de la cantonada o del respatller del seient | |
| Horitzontals a una alçada entre 70-75 cm, longitud ≥70 cm, abatibles al costat de la transferència | - |
| **Griferia**: automàtica dotada de sensors de presència o manual tipus monomando amb palanca llarga tipus gerontològic. | - |
| Abast horitzontal des de seient ≤60 cm | |
| **Mirall:** alçada cantell inferior ≤90 cm, o orientable fins 10% sobre la vertical | - |

compleix condició X
no compleix condició -

# DIAGNÒSTIC D'ACCESSIBILITAT
## Cèntric Espai Cultural

**140** 8

## MOBILIARI I EQUIPAMENT

| ADAPTATS (D.135/1995) | | ACCESSIBLES (DB SUA) | |
|---|---|---|---|
| **Mobiliari** | | | |
| **Elements sortints i/o voladissos superiors a 0,15 m.:** tenen un element fix entre 0 i 0,15 m. d'alçada o estan situats a una alçada superior a 2,1 m. | X | | |
| **Elements de comandament:** (polsadors, brunzidors, alarmes i porters electrònics) estan entre 1 i 1,4 m. | | **Mecanismes:** alçada entre 80 i 120 cm si són de comandament i control i entre 40 i 120 cm si són presses de corrent o dades | |
| **Atenció al públic:** té, total o parcialment una alçada màxima respecte el terra de 0,85 m. | X | Distància a racons ≥35 cm | |
| Si disposa solament d'apropament frontal, la part inferior entre 0 i 0,7 m. d'alçada, en una amplada de 0,8 m. com a mínim, està lliure d'obstacles. | X | Contrast cromàtic amb l'entorn | |
| | | Interruptors i polsadors d'alarma de fàcil accionament mitjançant puny tancat, colze i una ma o d'accionament | |
| **Taules:** alçada màxima de 0,8 m. | X | **Taulell d'atenció al públic:** | |
| La part inferior entre 0 i 0,7 m. d'alçada, en una amplada de 0,8 m. com a mínim, està lliure d'obstacles. | X | Comunicat amb l'accés principal accessible per un itinerari accessible | X |
| **Aparell telefònic:** l'element més alt manipulable està a una alçada màxima de 1,4 m. | | Pla treball ≥0,80 m d'ample i alçada ≤0,85 m | X |
| | | Espai lliure inferior de 0,7x0,8x0,5 m com a mínim | X |
| **Cabina locutori:** aquesta haurà de tenir unes dimensions mínimes de 0,8 m. d'amplada i 1,2 de fondària lliures d'obstacles i el terra queda enrasat amb el paviment circumdant. L'accés te una amplada mínima de 0,8 m. i una alçada mínima de 2,1 m. | | Si hi ha dispositiu de intercomunicació, està dotat amb bucle d'inducció o altre sistema adaptat | |
| **Plaça d'espectador:** per una cadira de rodes te unes dimensions mínimes de 0,8 d'amplada i 1,2 de fondària. | X | | |

## SENYALITZACIÓ

| ADAPTADES (D.135/1995) | | | ACCESSIBLES (DB SUA) | |
|---|---|---|---|---|
| **Accessos als edificis** | | | **Accessos als edificis** | Senyalització SIA i bandes visuals tàctils de color contrastat amb el paviment, amb relleu de 5 ± 1 mm. en el interior - |
| | | | **Itineraris** | Bandes a l'arrencada de les escales tindran 80 cm. de longitud en el sentir de la marxa, amplada la de l'itinerari i estries perpendiculars a l'eix - |
| **Ascensors** | Indicació del nombre de cada planta amb número en alt relleu (dimensió x 10 cm) | - | **Ascensors** | Mitjançant símbol internacional d'accessibilitat, SIA - |
| | Col·locat a una alçada d'1,40m des del terra (al costat de la porta de l'ascensor) | - | | Indicació del nombre de la planta en Braille i aràbic en alt relleu col·locat a una alçada entre 0,80m i 1,20m (brancal dret en el sentit de sortida de la cabina) - |
| **Serveis adaptats** | Indicadors de serveis homes o dones de lectura tàctil i senyalització sobre la maneta en alt relleu H pels homes i D per les dones | - | **Serveis accessibles** | Senyalització SIA X |

## PLACES D'APARCAMENT

**DISPOSA D'APARCAMENT PROPI**

PLACES RESERVADES D'ÚS EXCLUSIU

PLACES RESERVADES PÚBLIQUES

| ADAPTADES (D.135/1995) | | ACCESSIBLES (DB SUA) | |
|---|---|---|---|
| Dimensions ≥3,3x4,5m en bateria i ≥2x4,5m en filera | | Pròxima al accés de vianants del aparcament i s'hi comunica amb un itinerari accessible | |
| Espai d'apropament a la porta del conductor Ø1,5m | | | |
| Comunicat amb un itinerari adaptat | | Espai d'aproximació i transferència: lateral ≥1,20m i posterior ≥3,00m | |
| Senyalització vertical i horitzontal | | | |

compleix condició X
no compleix condició -

# SITUACIÓ ACTUAL I PROPOSTES
# Cèntric Espai Cultural

**140 9**

Edificació aïllada conformant illa destinada a equipament cultural. Consta de biblioteca, arxiu municipal, sales d'actes i exposicions, auditori i cafeteria. Construït l'any 2010, estan en vigor tant el Codi d'accessibilitat, però amb el DB-SUA no en vigor en el projecte. Els espais de pública concurrència compleixen la majoria dels paràmetres per a ser considerats accessibles.

## 1. ACCESSOS

El vestíbul té accés des de la plaça Catalunya i des del carrer Jaume Casanovas i actua com una plaça interior que permet accedir als diferents espais culturals.
Tots els accessos són a nivell, sense ressalts amb portes automàtiques i pelfuts encastats.

**No es proposa cap mesura correctora.**

## 2. COMUNICACIONS

### 2.1 Comunicacions horitzontals

Els passos són amples i en totes les plantes hi ha espais que permeten un gir de Ø1,50 m, i la disposició del mobiliari no produeix estretament de pas.
Les portes que comuniquen el nucli de muntacàrregues i escala interior amb les diferents plantes no disposa d'un full de 80 cm d'ample.
L'auditori i la sala d'actes disposen d'itinerari per arribar fins l'escenari.

**Es proposa modificar les portes del nucli del muntacàrregues.**

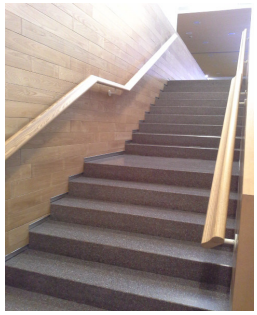

### 2.2 Comunicacions verticals

L'edifici consta d'ascensor, muntacàrregues i diferents nuclis d'escales.
L'ascensor d'ús públic no disposa de passamà ni mirall enfrontat.
Les escales compleixen les condicions per a ser considerades adaptades i accessibles. Però el probable ús per part d'infants de l'escola de música recomana que el passamà sigui a doble alçada.
L'ascensor compleix la majoria de condicions per a ser considerat accessible.
Les escales compleixen les condicions per a ser considerades accessible i la majoria disposen de passamà als dos costats.
El graonat per accedir a les localitats de l'auditori disposa de passamà.

**Es proposa la millora de la cabina de l'ascensor**

## 3. SERVEIS HIGIÈNICS

Hi ha diferents nuclis de sanitaris, tant d'ús públic com d'ús exclusiu pel personal.
Els nuclis d'accés públic disposen de cabines adaptades en totes les plantes.
Es disposa de cabines accessibles tant en planta baixa com en planta pis.
Hi ha diferents incidències que no permeten considerar-los accessibles. No hi ha espai de transferència als dos costats del wc, les barres no tenen la longitud adequada, alguna porta obre cap el interior,...
Està prevista reforma de la cuina i els sanitaris de la cafeteria, que la dotaran de cabina adaptada.

**No es proposa cap mesura correctora**

## 4. MOBILIARI

El taulell d'informació del vestíbul es considera accessible.
El mobiliari de la biblioteca es considera accessible.
L'auditori disposa de places reservades per PMR, que poden ampliar-se al disposar d'algunes butaques que poden retirar-se.

**No es proposa cap mesura correctora.**

## 5. SENYALITZACIÓ

L'edifici disposa d'elements visuals de senyalització dels diferents espais i serveis. No disposa de senyalització tàctil.
Els responsables de la biblioteca consideren que el grafisme no és prou clar.

**Una diagnosi més completa i les possibles mesures correctores formen part de la Fase 2 del Pla d'accessibilitat**

# DIAGNÒSTIC D'ACCESSIBILITAT
## Annex informatiu

**140 A**

## INSTRUCCIONS PER AL COMPLIMENT DE LA FITXA DE DIAGNÒSTIC D'ACCESSIBILITAT EN EDIFICIS

**Full 1. Identificació i diagnosi general.**
Cal verificar que les dades d'identificació.

**Fulls 2-6. Accés i comunicacions horitzontal i vertical.**
Cal indicar quins dels paràmetres d'accessibilitat es compleixen segons cadascuna de les legislacions vigents.

**Fulls 7-8. Serveis higiènics, mobiliari i equipament.**
Cal indicar quins dels paràmetres d'accessibilitat es compleixen segons cadascuna de les legislacions vigents.

En cas d'existir diversos elements del mateix tipus (escales, ascensors,...) amb característiques diferents, omplir un full per cadascun.
Si cal es poden incloure comentaris per descriure la situació real si aquesta no s'ajusta als paràmetres descrits, o per completar la informació que es considera necessària per a fer la diagnosi.
Si es tracta d'un equipament que ofereix serveis i activitats, cal adjuntar un **llistat dels serveis i activitats amb avaluació del seu grau d'accessibilitat**.

Al final de l'annex s'adjunta un recull dels paràmetres d'altres normatives als que es fa referència en algun dels punts de la fitxa.

## DEFINICIONS

| | |
|---|---|
| ACCESSIBLE | Compleix els principals paràmetres bàsics d'accessibilitat establerts al CTE, SUA 9: Accessibilitat |
| PARCIALMENT ACCESSIBLE | Compleix els principals paràmetres bàsics d'accessibilitat establerts com adaptats en el Codi d'Accessibilitat (Decret 135/1995) i alguns dels d'accessibilitat establerts al CTE, SUA 9: |
| ADAPTAT | Compleix els principals paràmetres bàsics d'accessibilitat establerts com adaptats en el Codi d'Accessibilitat (Decret 135/1995) |
| PRACTICABLE | Compleix els principals paràmetres bàsics d'accessibilitat establerts com practicable en el Codi d'Accessibilitat (Decret 135/1995) |
| NO ACCESSIBLE | Incompleix un o més paràmetres establerts pels criteris anteriors. |
| CONVERTIBLE | Itinerari, instal·lació o servei que mitjançant modificacions d'escassa entitat i baix cost que no afectin la seva configuració essencial, es pot transformar, almenys, en practicable. |
| ALTRES | Si cap de les definicions anteriors es correspon amb la situació existent. Cal fer breu descripció |

Per a poder qualificar un element com accessible cal que s'hi arribi des de l'accés amb un itinerari accessible.

Per a poder qualificar un element com practicable cal que s'hi arribi des de l'accés amb un itinerari practicable

**DIAGNÒSTIC D'ACCESSIBILITAT**
**Annex informatiu**

**140 B**

PARAMETRES D'ALTRES NORMATIVES

**DB SUA 1 Seguridad frente al riesgo de caídas**

1. Resbaladicidad de los suelos

**Tabla 1.2 Clase exigible a los suelos en función de su localización**

| Localización y características del suelo | Clase |
|---|---|
| Zonas interiores secas | |
| - superficies con pendiente menor que el 6% | 1 |
| - superficies con pendiente igual o mayor que el 6% y escaleras | 2 |
| Zonas interiores húmedas, tales como las entradas a los edificios desde el espacio exterior (1), terrazas cubiertas, vestuarios, baños, aseos, cocinas, etc. | |
| - superficies con pendiente menor que el 6% | 2 |
| - superficies con pendiente igual o mayor que el 6% y escaleras | 3 |
| Zonas exteriores. Piscinas (2). Duchas. | 3 |

(1) Excepto cuando se trate de accesos directos a *zonas de uso restringido*.

(2) En zonas previstas para usuarios descalzos y en el fondo de los vasos, en las zonas en las que la profundidad no exceda de 1,50 m.

4. Escaleras y rampas

**Tabla 4.1 Escaleras de *uso general*. Anchura útil mínima de tramo en función del uso**

| Uso del edificio o zona | Anchura útil mínima (m) en escaleras previstas para un número de personas: | | | |
|---|---|---|---|---|
| | ≤ 25 | ≤ 50 | ≤ 100 | > 100 |
| *Residencial Vivienda*, incluso escalera de comunicación con aparcamiento | 1,00 (1) | | | |
| *Docente* con escolarización infantil o de enseñanza primaria<br>*Pública concurrencia* y *Comercial* | 0,80 (2) | 0,90 (2) | 1,00 | 1,10 |
| *Sanitario* Zonas destinadas a pacientes internos o externos con recorridos que obligan a giros de 90º o mayores | 1,40 | | | |
| Otras zonas | 1,20 | | | |
| Casos restantes | 0,80 (2) | 0,90 (2) | 1,00 | |

(1) En edificios existentes, cuando se trate de instalar un ascensor que permita mejorar las condiciones de accesibilidad para personas con discapacidad, se puede admitir una anchura menor siempre que se acredite la no viabilidad técnica y económica de otras alternativas que no supongan dicha reducción de anchura y se aporten las medidas complementarias de mejora de la seguridad que en cada caso se estimen necesarias.

(2) Excepto cuando la escalera comunique con una zona accesible, cuyo ancho será de 1,00 m como mínimo.

**DB SUA 2 Seguridad frente al riesgo de impacto o de atrapamiento**

1. Impacto

### 1.4 Impacto con elementos insuficientemente perceptibles

1 Las grandes superficies acristaladas que se puedan confundir con puertas o aberturas (lo que excluye el interior de viviendas) estarán provistas, en toda su longitud, de señalización visualmente contrastada situada a una altura inferior comprendida entre 0,85 y 1,10 m y a una altura superior comprendida entre 1,50 y 1,70 m. Dicha señalización no es necesaria cuando existan montantes separados una distancia de 0,60 m, como máximo, o si la superficie acristalada cuenta al menos con un travesaño situado a la altura inferior antes mencionada.

2 Las puertas de vidrio que no dispongan de elementos que permitan identificarlas, tales como cercos o tiradores, dispondrán de señalización conforme al apartado 1 anterior.

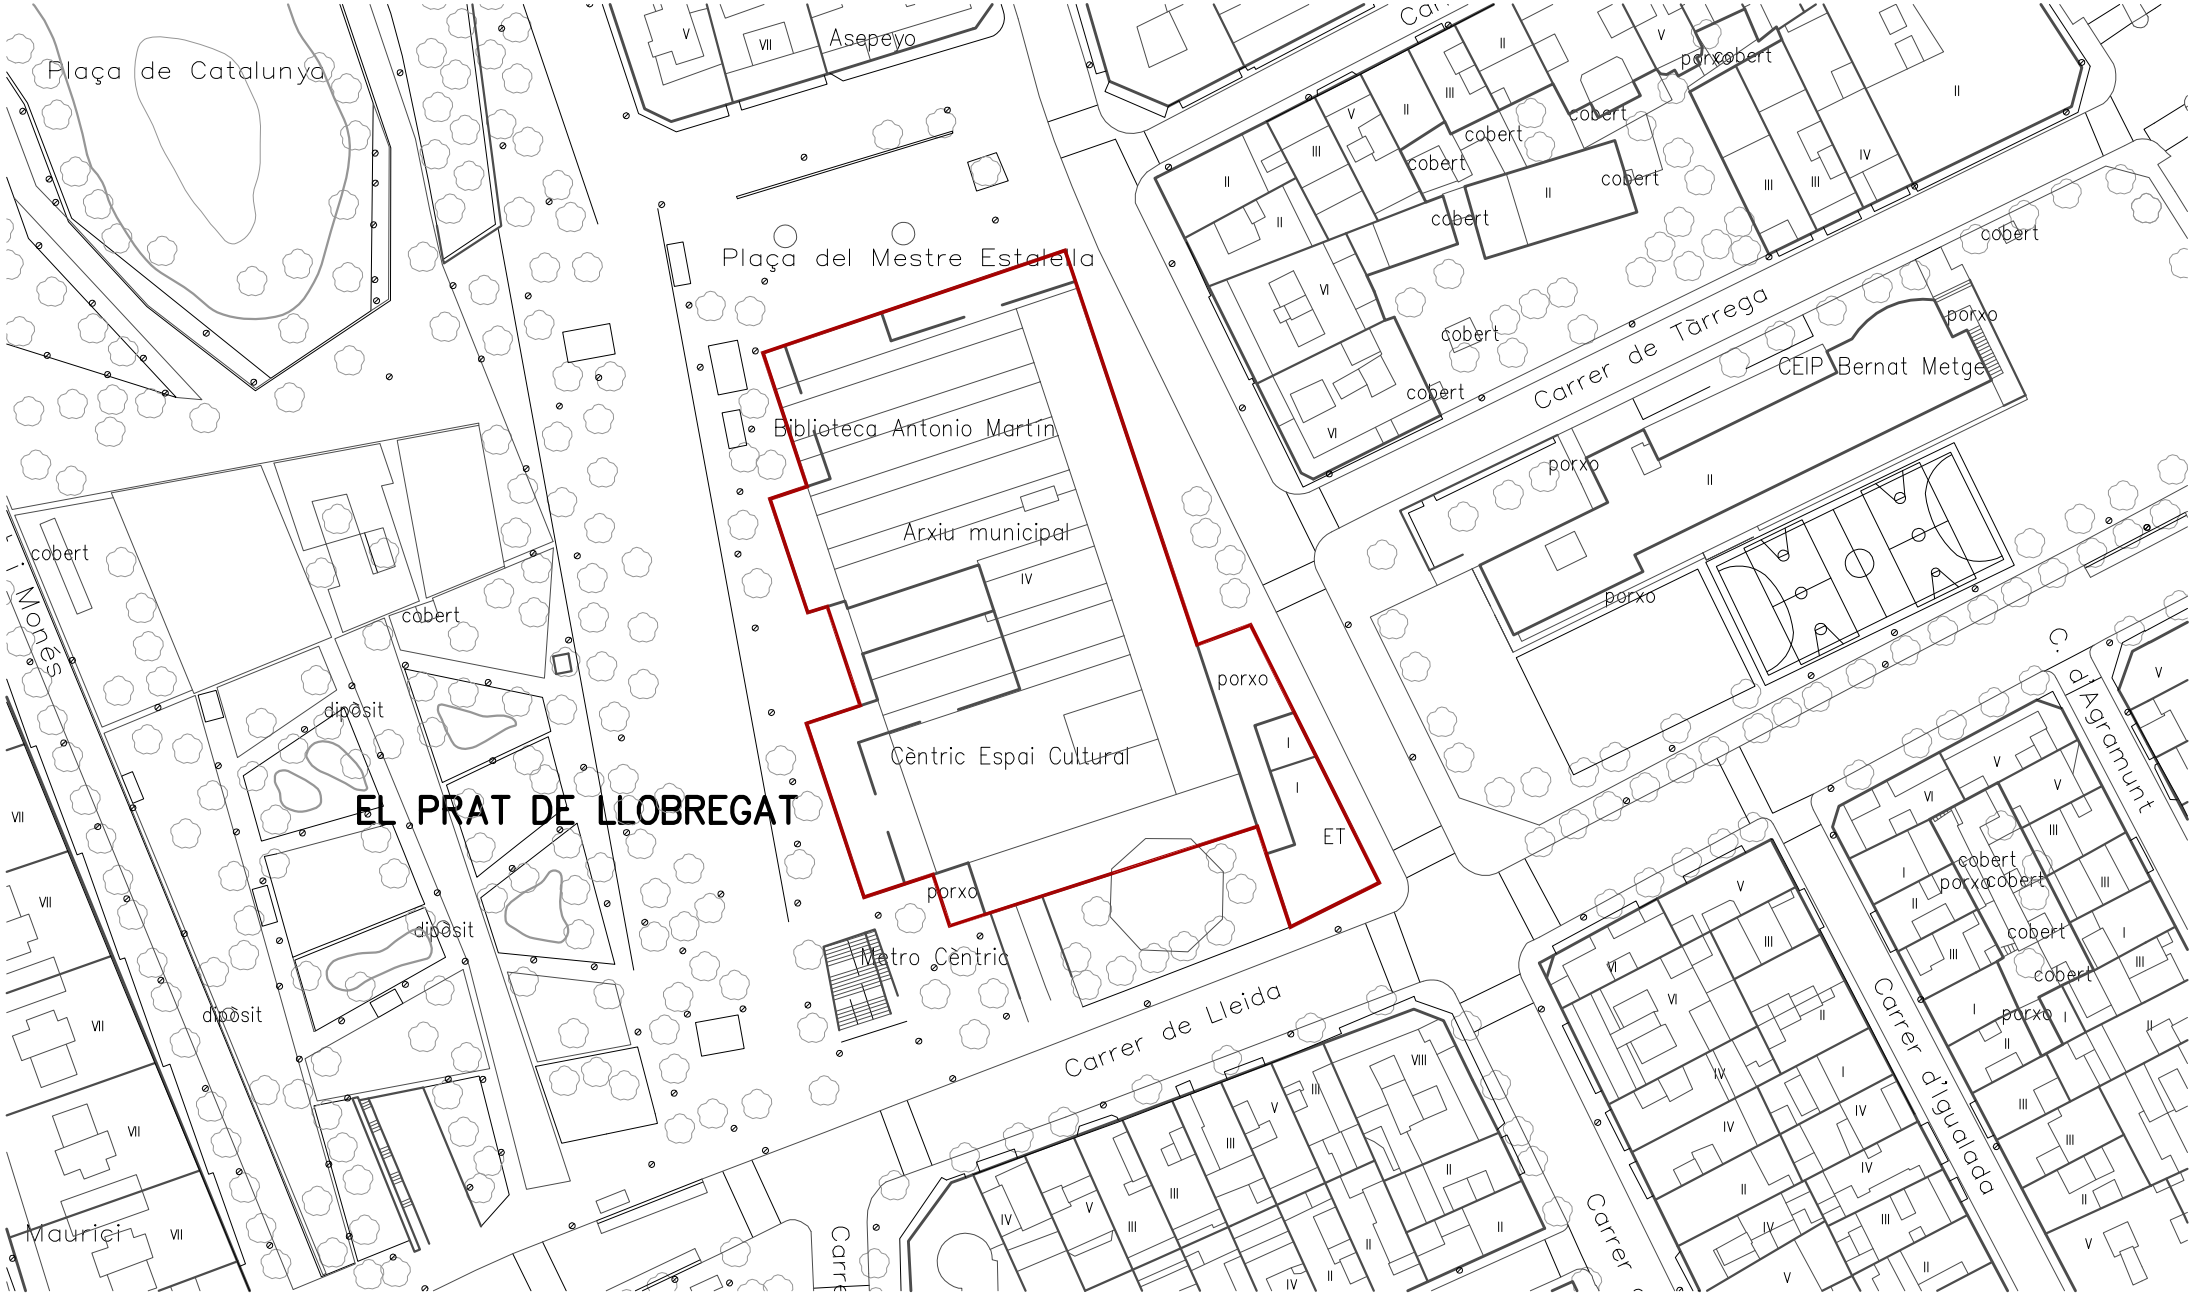


Ajuntament del Prat de Llobregat
ÀREA D'URBANISME

PROJECTE:
**PLA D'ACCESSIBILITAT**
**DIAGNOSI EDIFICACIÓ**

TÍTOL DE PLÀNOL:
**CÈNTRIC CENTRE CULTURAL**
**EMPLAÇAMENT**

ESCALA:
1:1000

ORIENTACIÓ:

DATA:
Desembre 2019

Nº DE PLÀNOL:
**140_01**

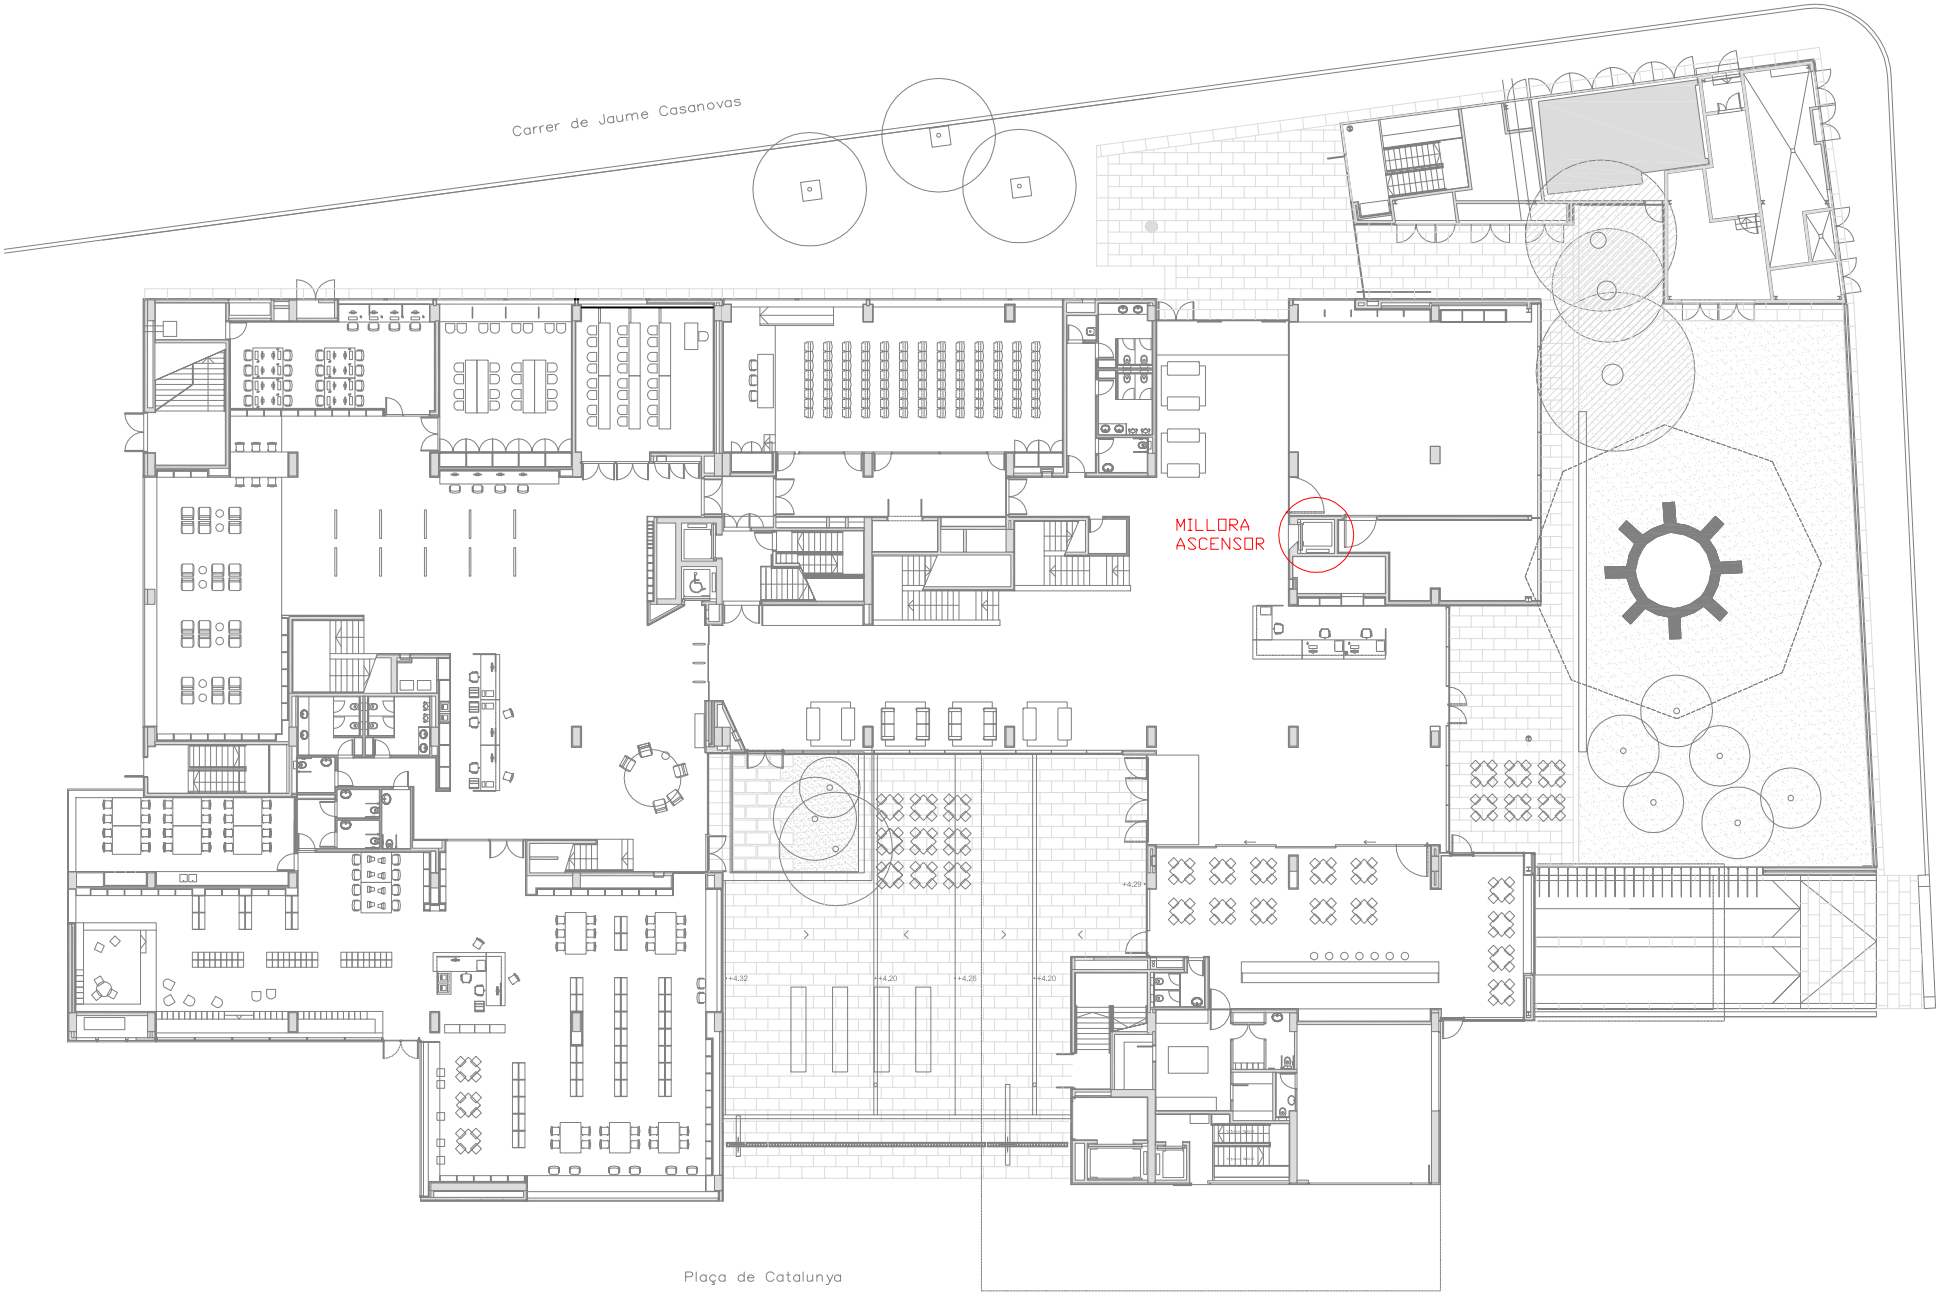


Ajuntament del Prat de Llobregat
ÀREA D'URBANISME

PROJECTE:
**PLA D'ACCESSIBILITAT**
**DIAGNOSI EDIFICACIÓ**

TÍTOL DE PLÀNOL:
**CÈNTRIC CENTRE CULTURAL**
**PLANTA BAIXA**

ESCALA:
1:400

ORIENTACIÓ:

DATA:
Desembre 2019

Nº DE PLÀNOL:
**140_02**

Ajuntament del Prat de Llobregat
ÀREA D'URBANISME

PROJECTE:
**PLA D'ACCESSIBILITAT**
**DIAGNOSI EDIFICACIÓ**

TÍTOL DE PLÀNOL:
**CÈNTRIC CENTRE CULTURAL**
**PLANTA PRIMERA**

ESCALA:
1:400

ORIENTACIÓ:

DATA:
Desembre 2019

Nº DE PLÀNOL:
**140_03**

Ajuntament del Prat de Llobregat
ÀREA D'URBANISME

PROJECTE:
**PLA D'ACCESSIBILITAT**
**DIAGNOSI EDIFICACIÓ**

TÍTOL DE PLÀNOL:
**CÈNTRIC CENTRE CULTURAL**
**PLANTA SEGONA**

ESCALA:
1:400

ORIENTACIÓ:

DATA:
Desembre 2019

Nº DE PLÀNOL:
**140_04**

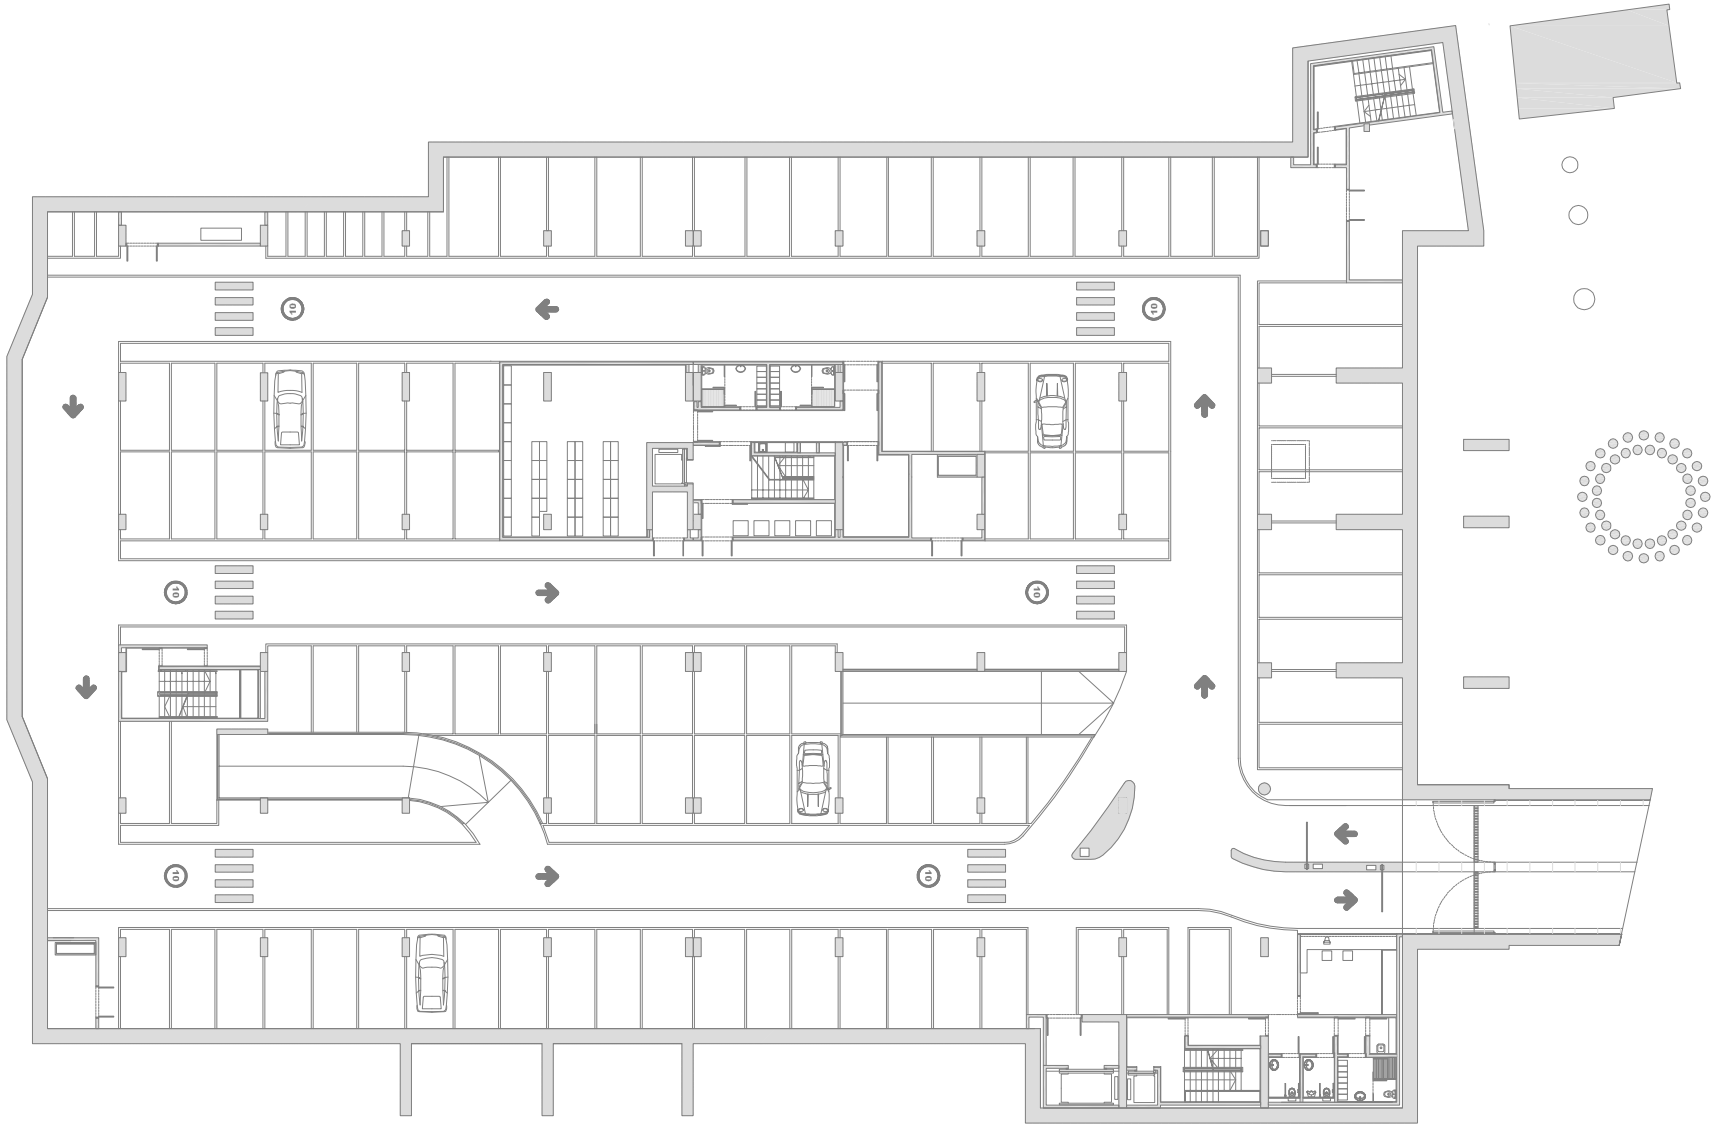

Ajuntament del Prat de Llobregat
ÀREA D'URBANISME

PROJECTE:
**PLA D'ACCESSIBILITAT**
**DIAGNOSI EDIFICACIÓ**

TÍTOL DE PLÀNOL:
**CÈNTRIC CENTRE CULTURAL**
**PLANTA SOTERRANI -1**

ESCALA:
1:400

ORIENTACIÓ:

DATA:
Desembre 2019

Nº DE PLÀNOL:
**140_05**

# DIAGNÒSTIC D'ACCESSIBILITAT
# Escola del Parc

**141** 1

## IDENTIFICACIÓ

Adreça
parc Fondo d'en Peixo 3

Coord UTM: 423847, 4575609

Ús
CEIP

Nº de plantes
PB+PP

## DESCRIPCIÓ GENERAL DE L'EDIFICI

L'anàlisi de l'edifici s'ha realitzat a partir de la visita a les instal·lacions i els plànols.
L'escola es va construir l'any 2010. Amb accés directe des del c. Penedès i el Parc del Fondo d'En Peixo. Edifici en forma de F amb un cos de PB+1 en el costat llarg, amb les dependències d'educació primària, i dos cossos de PB amb les aules d'educació infantil en un, i gimnàs i vestidor en l'altre.

## DIAGNÒSTIC GENERAL ESTAT ACTUAL

| zona | accessible | Parcialment accessible | Adaptat | Practicable | No accessible | Convertible | Altres |
|---|---|---|---|---|---|---|---|
| | (veure definicions en annex informatiu) | | | | | | |
| ACCESSOS | | | | | | | |
| Principal | ■ | | | | | | |
| Secundari | | | | | | | |
| COMUNICACIONS | | | | | | | |
| Horitzontal | ■ | | | | | | |
| Vertical (esc.) | ■ | | | | | | |
| Vertical (asc.) | ■ | | | | | | |
| SERVEIS HIGIÈNICS | | | | | | | |
| Sanitaris | ■ | | | | | | |
| Vestidors | | | | | | | |
| ALTRES | | | | | | | |
| Mobiliari - equipament | | | | | | | |
| Senyalització | | | | | | | |
| Aparcament | | | | | | | |
| Altres. Pati | | | | | | | |
| DIAGNOSI CONJUNTA | ■ | | | | | | |

## NIVELL D'ACCESSIBILITAT RESULTANT (Amb l'execució de les intervencions proposades)

| | accessible | Parcialment accessible | Adaptat | Practicable | No accessible | Convertible | Altres |
|---|---|---|---|---|---|---|---|
| DIAGNOSI CONJUNTA | | | | | | | |

## GRAU INTERVENCIÓ TOTAL (Intervencions prioritàries + posteriors)

| Nivell 1 | Nivell 2 | Nivell 3 | Nivell 4 |
|---|---|---|---|
| (0-10.000 euros) ☐ | (10.000-100.000 euros) ☐ | 100.000-1.000.000 euros) ☐ | (No valorats) ☐ |

## VALORACIÓ

| Conceptes | Prioritari | Posterior |
|---|---|---|
| Accessos | | |
| Comunicacions horitzontals | | |
| Comunicacions escales | | |
| Comunicacions rampes | | |
| Comunicacions ascensor | | |
| Serveis Higiènics | | |
| Mobiliari - equipament | | |
| Senyalètica | | |
| Altres | | |
| TOTAL | 0,00 € | 0,00 € |
| Imprevistos (10% del total) | 0,00 € | 0,00 € |

| | |
|---|---|
| PEM (intervencions prioritàries) | 0,00 € |
| PEM (intervencions posteriors) | 0,00 € |
| **Preu d'Execució Material TOTAL** | 0,00 € |

Dades de la darrera revisió

**Data:** Juliol 2018

**Nom:** Laia Visa i Manté, arquitecte

Ajuntament del Prat de Llobregat

# DIAGNÒSTIC D'ACCESSIBILITAT
# Escola del Parc

**141 2**

## ACCÉS

| ADAPTAT (D.135/1995) | ACCESSIBLE (DB SUA) | PRACTICABLE (D.135/1995) |
|---|---|---|
| **Aproximació:** Amplada lliure mínima de 0,9 m. i una alçada lliure d'obstacles de 2,1 m. [X] | | |
| En els canvis de direcció l'amplada lliure de pas permet inscriure un cercle de Ø1,50 m [X] | | |
| Pendent longitudinal no supera el 8% [X] | | |
| El paviment és dur, no lliscant i sense regruixos diferents del gravat de les peces [X] | | |
| Pendent transversal inferior al 2% [X] | | |
| **Accés a l'edifici:** S'admet un desnivell ≤ 2 cm que s'arrodonirà o s'aixamfranarà el cantell a un màxim de 45º. [X] | **Accés a l'edifici:** No s'admeten graons [X] | **Accés a l'edifici:** En els edificis amb obligatorietat d'instal·lació d'ascensor, només s'admet l'existència d'un graó, d'alçada ≤ 12cm, a l'entrada de [ ] |

## COMUNICACIONS HORITZONTALS

## PARÀMETRES GENERALS

| ADAPTADES (D.135/1995) | ACCESSIBLES (DB SUA) | PRACTICABLES (D.135/1995) |
|---|---|---|
| **Amplada:** ≥ 0,90 m [X] | **Amplada:** ≥ 1,20 m. S'admeten estretaments puntuals: A ≥ 1,00m per a longitud ≤0,50m i separat 0,65m de canvis direcció /forats de pas [X] | **Amplada:** ≥ 0,90 m [ ] |
| **Alçada:** ≥ 2,10 m, lliure d'obstacles en tot el seu recorregut [X] | **Alçada:** ≥ 2,20 m en general (2,10m per a ús restringit) [X] | **Alçada:** ≥ 2,10 m, lliure d'obstacles en tot el seu recorregut [ ] |
| **Canvis de direcció:** l'amplada de pas permet inscriure un Ø1,20 m [X] | **Canvis de direcció:** no es contempla (amplada pas 1,20 m) [X] | **Canvis de direcció:** l'amplada de pas permet inscriure un cercle de Ø 1,20 m. [ ] |
| **Espai lliure de gir:** a cada planta. Es pot inscriure un cercle de Ø1,50 m [X] | **Espai de gir:** Ø ≥ 1,50 m (lliure d'obstacles) a cada planta [X]<br>* al vestíbul d'entrada (o portal), [X]<br>* al fons de passadissos de >10m, [X]<br>* davant ascensors accessibles o espai per a previsió [X] | |
| **Graons:** No hi ha cap escala ni graó aïllat. [X] | **Graons:** No hi han graons [X] | **Graons:** No inclou cap tram d'escala. [ ]<br>A les dues bandes d'un graó d'alçada ≤ 14 cm. hi ha un espai lliure pla amb una fondària mínima de 1,20 m. [ ] |
| **Paviment:** és no lliscant [X] | **Paviment:** grau de lliscament segons ús i ubicació (SUA-1)* [ ]<br>No conté elements ni peces soltes (graves i sorres) pelfuts-moquetes: encastats o fixats al terra [X]<br>El sol resistents a la deformació (permeten circulació i arrastrada d'elements pesats, cadires roda, etc, [ ]<br>**Pendent:** ≤ 4% (longitudinal) ≤ 2% (transversal) [X] | |
| | **Senyalització dels itineraris accessibles:** mitjançant símbol internacional d'accessibilitat, SIA i fletxes direccionals. [-] | |

* Veure Annex informatiu

compleix condició [X]
no compleix condició [-]

# DIAGNÒSTIC D'ACCESSIBILITAT
## Escola del Parc

**141** 3

## COMUNICACIONS HORITZONTALS

## PORTES

| ADAPTADES (D.135/1995) | ACCESSIBLES (DB SUA) | PRACTICABLES (D.135/1995) |
|---|---|---|
| **Amplada:** ≥ 0,80 m les portes de 2 o més fulles, una d'elles serà ≥ 0,80 m [X] | **Amplada:** ≥ 0,80 m (mesurada en el marc i aportada per 1 fulla) (en posició de màx. obertura: amplada lliure de pas reduït el gruix de la fulla ≥ 0,78 m) [X] | **Amplada:** ≥ 0,80 m [X] |
| **Alçada:** ≥ 2,00 m [X] | Alçada: ≥ 2,00 m [X] | **Alçada:** ≥ 2,00 m [ ] |
| **Espai lliure de gir:** a les dues bandes d'una porta es pot inscriure un Ø1,50 m. (sense ser escombrat per l'obertura de la porta). S'exceptua a l'interior de la cabina de l'ascensor [X] | **Espai de gir:** a les dues bandes d'una porta hi ha un espai horitzontal Ø1,20 m. (sense ser escombrat per l'obertura de la porta) [X] | **Espai lliure de gir:** a les dues bandes d'una porta es pot inscriure un cercle de Ø 1,20 m, sense ser escombrat per l'obertura de la porta . (S'exceptua a l'interior de la cabina de l'ascensor) [ ] |
| **Manetes:** s'accionen mitjançant mecanismes de pressió o palanca. [X] | **Mecanismes d'obertura i tancament:**<br>Altura de col·locació : 0,80m ÷ 1,20m [X]<br>Funcionament a pressió o palanca i maniobrables amb una sola ma, o bé són automàtics [X]<br>Distància del mecanisme d'obertura a cantonada ≥0,30m [X] | **Manetes:** s'accionen mitjançant mecanismes de pressió o palanca. [ ] |
| **Portes de vidre:**<br>Tenen un sòcol inferior ≥ 0,30m d'alçada, llevat de que el vidre sigui de seguretat. [X]<br>Visualment te una franja horitzontal d'amplada ≥ 0,05 m, a 1,50 m d'alçada i amb marcat contrast de color. [ ] | **Portes de vidre:**<br>Classificació a impacte, com a mínim, (3 B/C 3) [ ]<br>Si no disposen d'elements que permetin la seva identificació (portes, marcs) es senyalitzen segons apartat 1.4 (DB SUA-2)* [X] | |

* Veure Annex informatiu

compleix condició [X]
no compleix condició [-]

# DIAGNÒSTIC D'ACCESSIBILITAT
# Escola del Parc

**141** 4

## COMUNICACIONS VERTICALS

## RAMPES

**NO HI HAN RAMPES INTERIORS** X

| ADAPTADES (D.135/1995) | ACCESSIBLES (DB SUA) | PRACTICABLES (D.135/1995) |
|---|---|---|
| **Pendents longitudinals:**<br>12% trams < 3 m de llargada<br>≤ 10% trams entre 3 i 10 m de llargada<br>≤ 8% trams > 10 m de llargada | **Pendents longitudinals:**<br>≤ 10% trams < 3 m de llargada<br>≤ 8% trams < 6 m de llargada<br>4< p ≤ 6% trams < 9 m de llargada | **Pendents longitudinals:**<br>12% trams ≤ 10 m. de llargada |
| **Pendent transversal:** ≤ 2% en rampes exteriors | **Pendent transversal:** ≤ 2% | **Pendent transversal:** ≤ 2% en rampes exteriors |
| **Trams:** La llargada de cada tram és ≤ 20 m.<br>Al inici i al final de cada tram de rampa hi ha un replà de 1,50 m de llargada mínima.<br>En la unió de trams de diferent pendent es col·loquen replans | **Trams:** llargada màxima tram ≤ 9 m. amplada ≥ 1,20m rectes o amb radi de curvatura ≥ 30m<br>Al inici i al final de cada tram hi ha una superfície horitzontal ≥ 1,20m de long. en la direcció de la rampa | **Trams:** En els dos extrems d'una rampa hi ha un espai lliure amb una fondària de 1,20 m. |
| **Replans:** Els replans intermedis tenen una llargada mínima de 1,50 m en la direcció de circulació. | **Replans:** entre trams d'una mateixa direcció: amplada ≥ la de la rampa longitud ≥ 1,50 m (mesurada a l'eix)<br>Entre trams amb canvi de direcció: l'amplada de la rampa no es redueix<br>Els passadissos d'amplada < 1,20m i les portes es situen a > 1,50m de l'arrencada d'un tram | **Replans:** (als dos extrems d'una rampa hi ha un espai lliure amb una fondària de 1,20 m) |
| **Barreres protecció:** a ambdós costats | **Barreres protecció:** desnivell > 0,55m | **Barreres protecció:** a ambdós costats |
| **Passamans:** situats a una alçada entre 0,90 i 0,95 m<br>Amb disseny anatòmic (permet adaptar la ma)<br>Amb una secció igual o equivalent a la d'un tub rodó de ø entre 3 i 5 cm<br>Separat ≥ 4 cm dels paraments verticals. | **Passamans**: per a rampes amb: p ≥ 6% i desnivell > 18,5 cm.<br>Continus i als dos costats a una altura entre 0,90 m - 1,10 m, i un altre a una altura entre 0,65 0,75 m<br>Trams de rampa de l > 3 m<br>Prolongació horitzontal dels passamans > 0,30 m en els extrems<br>Són continus, ferms i es podran agafar fàcilment<br>Separats del parament ≥ 0,04 m<br>El sistema de subjecció no interfereix el pas continu de la ma | **Passamans:** com a mínim a un costat situats a una alçada entre 0,90 i 0,95 m |
| **Elements de protecció lateral:** es disposa longitudinalment amb una alçària ≥ 10 cm per sobre del terra (evitar la sortida accidental de rodes i bastons) | **Elements de protecció lateral:** per als costats oberts de les rampes amb p ≥ 6% i desnivell > 18,5 cm i amb una alçària ≥ 10 cm | |

compleix condició X
no compleix condició -

# DIAGNÒSTIC D'ACCESSIBILITAT
# Escola del Parc

**141** 5

## COMUNICACIONS VERTICALS

## ASCENSOR

DB SUA: Obligatori per accedir a plantes amb elements accessibles, o alçada superior a dues plantes, o més de 200 $m^2$,o "ús públic" de més de 100 $m^2$. Si no hi ha accés per una rampa.

**OBLIGATORI** [X] **EXISTENT** [X] **NO DISPOSA D'ASCENSOR** [ ]

| ADAPTATS (D.135/1995) | ACCESSIBLES (DB SUA)* | PRACTICABLES (D.135/1995) |
|---|---|---|
| **Dimensions cabina:** sentit d'accés ≥ 1,40 m, sentit perpendicular ≥ 1,10 m [X] | **Dimensions mínimes de cabina:**<br>- Su ≤ 1000m2 (exclosa planta accés)<br>*1 porta o 2 enfrontades: 1,00 x 1,25m [ ]<br>*2 portes en angle: 1,40 x 1,40m [ ]<br>- Su > 1000m2 (exclosa planta accés)<br>*1 porta o 2 enfrontades: 1,10 x 1,40m [X]<br>*2 portes en angle: 1,40 x 1,40m | **Dimensions cabina:** sentit d'accés ≥ 1,20 m, sentit perpendicular ≥ 0,90 m, superfície ≥ 1,20 $m^2$. [ ] |
| | **Accés en planta:**<br>Portes de color contrastat amb parets [X]<br>Paviment de color i textura contrastat de 1,5x1,5m [ ]<br>Espai lliure sense obstacles ni pendent de Ø1,50 m [X]<br>Separació entre cabina i replà ≤2 cm [X] | |
| **Portes de la cabina:** són automàtiques [X]<br>**Portes del recinte:** són automàtiques [X]<br>**Amplada portes:** ≥ 0,80 m. davant de les portes es pot inscriure un Ø1,50 m [X] | **Portes:**<br>Seran automàtiques i correderes [X]<br>Ample de pas de 80cm [X]<br>Temps de 20 s. de portes obertes i boto de tancament de portes [ ]<br>Equipades amb sensor de detecció de persones entre 25 i 180 cm [X] | **Portes de la cabina:** són automàtiques [ ]<br>**Portes del recinte:** manuals o automàtiques [ ]<br>**Amplada portes:** ≥ 0,80 m. davant de les portes es pot inscriure un Ø1,20 m sense ser escombrat per l'obertura de la porta [ ] |
| **Botoneres:** Alçada de col·locació: entre 1,00 i 1,40 m respecte al terra. [X]<br>Tenen la numeració en Braille o en relleu [X] | **Botoneres:**<br>Botons ≥Ø3 cm, color contrastat, [ ]<br>Braille i alt relleu ≥0,8 mm [X]<br>Botons de planta entre 90 i 110 cm respecte al terra i prop de la porta [X]<br>Botons de cabina entre 90 i 120 cm respecte al terra i a 40 cm de la cantonada [X]<br>Alarma amb senyal lluminosa i enllaç amb bucle magnètic [ ] | **Botoneres:** Alçada de col·locació: entre 1,00 i 1,40 m respecte al terra. [ ] |
| **Passamans:** La cabina en disposa a una alçada entre 0,90 i 0,95 m. [X]<br>Amb disseny anatòmic (permet adaptar la ma) [X]<br>Amb una secció igual o equivalent a la d'un tub rodó de Ø entre 3 i 5 cm [X]<br>Separat ≥ 4 cm dels paraments verticals. [X] | **Passamans:** [X]<br>Perimetral a 90 cm d'alçada<br>**Mirall:** [X]<br>En ascensors ≤Ø150 cal mirall enfrontat a la porta. Cantell inferior entre 30-90 cm | |
| **Senyalització**: - Indicació del nombre de cada planta amb número en alt relleu (dimensió x 10 cm) [-]<br>Col·locat a una alçada d'1,40m des del terra (al costat de la porta de l'ascensor) [-] | **Senyalització:** - mitjançant símbol internacional d'accessibilitat, SIA [-]<br>Fora i dins de cabina senyalització visual de planta i sentit de desplaçament [-]<br>En cabina senyal sonora de planta, sentit de desplaçament i obertura-tancament de potes [ ] | |

* Remet al compliment de la norma UNE EN 81-70:2004 "Accessibilitat a los ascensores de personas, incluyendo personas con discapacidad".

compleix condició [X]
no compleix condició [-]

Ajuntament del Prat de Llobregat

| DIAGNÒSTIC D'ACCESSIBILITAT<br>Escola del Parc | 141 6 |
|---|---|

## COMUNICACIONS VERTICALS: ESCALES

| ADAPTADES (D.135/1995) | | | ACCESSIBLES (DB SUA) | | |
|---|---|---|---|---|---|
| **Amplada** | ≥ 1,00 m | X | **Amplada** | En funció de l'ús i del nombre de persones, taula 4.1 SUA-1 | |
| | | | | ≥ 1,00m si comunica amb una zona accessible | X |
| **Altura de pas** | ≥ 2,10 m | X | **Altura de pas** | ≥ 2,20 m | X |
| **Graons** | Frontal F ≤ 0,16m | X | **Graons** | Frontal 0,13 ≤ F ≤ 0,175m | X |
| | Estesa, E ≥ 0,30m | X | | Estesa, E ≥ 0,28m | X |
| | Si la projecció en planta no és recta, l'estesa, E ≥ 0,30m a 0,40m de la part interior | | | 0,54m ≤ 2F +E ≤ 0,70m (al llarg de tota l'escala) | X |
| | | | | Els graons no tenen ressalts (bocel) | X |
| | L'estesa no presenta discontinuïtats quan s'uneix amb l'alçària (no tenen ressalts) | X | | Graons amb frontal , vertical o formant un angle ≤ 15º amb la vertical, (per a edificis sense itinerari accessible alternatiu) | X |
| **Trams:** | Nombre de graons seguits ≤ 12. | X | **Trams:** | Salva una altura ≤ 2,25m | X |
| | | | | Són rectes, corbats o mixtes (veure apartat 4.2.2 SUA-1, els usos pels quals només són rectes)* | X |
| | | | | Entre dues plantes consecutives d'una mateixa escala tots els graons tenen el mateix frontal | X |
| | | | | Entre dos trams consecutius de plantes diferents el frontal varia com a màxim ±10mm | |
| | | | | Tots els graons dels trams rectes tenen la mateixa estesa | X |
| **Replans:** | Els replans intermedis tindran una llargada ≥ 1,20 m. | X | **Replans:** | Entre trams d'una mateixa direcció: amplada ≥ la de l'escala longitud ≥ 1,00 m (mesurada a l'eix) | X |
| | | | | Entre trams amb canvi de direcció: l'amplada de l'escala no es redueix | X |
| | | | | Els passadissos d'amplada < 1,20m i les portes es situen a ≥ 0,40m de l'arrencada d'un tram | X |
| | | | **Replans de planta:** | Senyalització visual i tàctil amb franja de paviment en l'arrencada dels trams. (0,80m de longitud en el sentit de la marxa; amplada la de l'itinerari i gravat direccional perpendicular a l'eix de l'escala) | - |
| **Barreres de protecció, Passamans i Elements protectors:** | Passamans a ambdós costats | X | **Barreres de protecció, Passamans i Elements protectors:** | Col·locació 1 costat | |
| | Situats a una alçada entre 0,90 i 0,95 m | X | | Col·locació 2 costats escales amb desnivell > 0,55m i amplada > 1,20m o quan no hi hagi ascensor alternatiu | X |
| | Amb disseny anatòmic (permet adaptar la ma) i amb una secció igual o equivalent a la d'un tub rodó de ø entre 3 i 5 cm | X | | Passamà intermedi: trams amplada > 4m | |
| | | | | Altura de col·locació entre 0,90m i 1,10m | X |
| | Separat ≥ 4 cm dels paraments verticals. | X | | Seran ferms i es podran agafar fàcilment, | X |
| | | | | Separats del parament ≥ 0,04m | X |
| | | | | El sistema de subjecció no interferirà el pas continu de la ma. | X |

* Veure Annex informatiu

complex condició X
no compleix condició -

# DIAGNÒSTIC D'ACCESSIBILITAT
# Escola del Parc

**141** 7

## SERVEIS HIGIÈNICS

### ADAPTATS (D.135/1995)

#### Cambra higiènica

| | |
|---|---|
| **Portes:** Amplada mínima de 0,80 m. | X |
| Obertura: cap l'exterior o ser corredisses | X |
| Les manetes s'accionen mitjançant mecanismes de pressió o palanca. | X |
| **Espai lliure de gir:** es pot inscriure un Ø1,50 m. entre 0 i 0,7 m. | X |
| **Espai d'apropament lateral:** al vàter, banyera, dutxa, bidet i el frontal al rentamans serà de 0,8 m. com a mínim | X |
| **Rentamans:** sense peu ni mobiliari inferior | X |
| **Barres de suport:** Disposa de dues barres de suport a una alçada entre 0,7 i 0,75 m. | X |
| La barra del costat d'apropament és batent | X |
| **Miralls:** amb cantell inferior a 0,9 m. del terra | X |
| **Accessoris i mecanismes** a una alçada entre 0,4 i 1,4 m. | X |
| **Aixetes:** amb accionament de pressió o palanca | X |
| Paviment: no lliscant | X |
| Senyalització: Indicadors de serveis homes o dones de lectura tàctil i senyalització sobre la maneta en alt relleu H pels homes i D per les dones | |

#### Vestidors

| | |
|---|---|
| **Portes:** Amplada mínima de 0,80 m. | X |
| Obertura cap l'exterior o ser corredisses | |
| Les manetes s'accionen mitjançant mecanismes de pressió o palanca. | X |
| **Espai lliure de gir:** es pot inscriure un Ø1,50 m. sense ser escombrat per l'obertura de la porta | |
| **Espai d'apropament lateral:** a taquilles, bancs, dutxes i mobiliari en general de 0,8 m. com a mínim | |
| **Espai de circulació:** te una amplada mínima de 0,9 m. | X |
| **Dutxa:** amb espai d'utilització de dimensions mínimes 0,8 m. d'amplada i 1,2 de fondària a més de l'espai d'apropament lateral. | |
| La base de la dutxa està enrasada amb el paviment | X |
| Disposa d'un seient abatible fixat al costat curt de l'espai de 0,4*0,4 m. | |
| Disposa de dues barres de suport a una alçada entre 0,7 i 0,75 m. | |
| La barra del costat d'apropament és batent | |
| Els accessoris i mecanismes estan a una alçada entre 0,4 i 1,4 m. | |
| Les aixetes tenen accionament de pressió o palanca | |
| Les aixetes estan situades al centre del costat llarg a una alçada respecte el terra d'entre 0,9 i 1,2 m. | |
| El paviment és no lliscant | |
| **Vestidors:** existeix un espai que es pugui tancar d'unes dimensions on es pot inscriure un Ø1,50 m. sense ser escombrat per l'obertura de la porta | |
| **Senyalització:** Indicadors de serveis homes o dones de lectura tàctil i senyalització sobre la maneta en alt relleu H | |

### ACCESSIBLES (DB SUA)

#### Cambra higiènica

| | |
|---|---|
| Comunicat amb un itinerari accessible | X |
| **Espai de gir** Ø1,50m lliure d'obstacles | X |
| **Portes:** compleixen condicions d'itinerari accessible | X |
| Abatibles cap al exterior o correderes | X |
| **Barres de recolzament, mecanismes i accessoris** diferenciats cromàticament | X |

#### Vestidors

| | |
|---|---|
| Comunicat amb un itinerari accessible | |
| **Espai de circulació:** ample de pas ≥1,20m en bateries de lavabos, dutxes, vestidors, espais de taquilles,... | |
| **Espai de gir** Ø1,50m lliure d'obstacles | |
| **Portes:** compleixen condicions d'itinerari accessible | |
| Les portes de cabines accessibles són abatibles cap al exterior o correderes | |
| **Dutxes:** per usuaris amb cadires de rodes espai de 0,80x1,20m | |
| Si es en recinte tancat, espai de gir de Ø1,50m lliure d'obstacles | |
| **Barres de recolzament, mecanismes, accessoris i seient** diferenciats cromàticament | |

#### Equipament de sanitaris i vestidors

| | |
|---|---|
| **Lavabo:** espai lliure inferior ≥0,7x0,5 m, sense pedestal | X |
| **Inodor:** alçada seient entre 0,45 i 0,50 m | - |
| Espai de transferència lateral ≥0,8x0,75 m. | X |
| En ús públic, espai de transferència als dos costats | |
| Barres horitzontals als dos costats separades 65-70cm | X |
| Mecanismes de descàrrega a pressió o palanca, amb polsadors de gran superfície | |
| **Dutxa:** terra enrassat amb pendent ≤2% | |
| Disposa de seient abatible i amb respatllers de seient ≥0,4x0,4x0,45 m | |
| Espai de transferència lateral ≥0,8 m al costat del seient. | |
| Al costat del seient barres horitzontals perimetrals en almenys dues parets que facin cantonada i barra vertical a 60 cm de la cantonada o del respatller del seient | |
| **Urinari:** si hi ha més de 5 ut. com a mínim una te l'alçada entre 0,3 i 0,4 m | |
| **Barres de recolzament:** secció Ø30-40 mm, separades 45-55 mm del parament | X |
| Al costat del seient barres horitzontals perimetrals en almenys dues parets que facin cantonada i barra vertical a 60 cm de la cantonada o del respatller del seient | |
| Horitzontals a una alçada entre 70-75 cm, longitud ≥70 cm, abatibles al costat de la transferència | |
| **Griferia**: automàtica dotada de sensors de presència o manual tipus monomando amb palanca llarga tipus gerontològic. | - |
| Abast horitzontal des de seient ≤60 cm | |
| **Mirall:** alçada cantell inferior ≤90 cm, o orientable fins 10% sobre la vertical | X |

compleix condició X
no compleix condició -

# DIAGNÒSTIC D'ACCESSIBILITAT
# Escola del Parc

**141** 8

## MOBILIARI I EQUIPAMENT

| ADAPTATS (D.135/1995) | | ACCESSIBLES (DB SUA) | |
|---|---|---|---|
| **Mobiliari** | | | |
| **Elements sortints i/o voladissos superiors a 0,15 m.:** tenen un element fix entre 0 i 0,15 m. d'alçada o estan situats a una alçada superior a 2,1 m. | X | | |
| **Elements de comandament:** (polsadors, brunzidors, alarmes i porters electrònics) estan entre 1 i 1,4 m. | - | **Mecanismes:** alçada entre 80 i 120 cm si són de comandament i control i entre 40 i 120 cm si són presses de corrent o dades | - |
| **Atenció al públic:** té, total o parcialment una alçada màxima respecte el terra de 0,85 m. | - | Distància a racons ≥35 cm | |
| Si disposa solament d'apropament frontal, la part inferior entre 0 i 0,7 m. d'alçada, en una amplada de 0,8 m. com a mínim, està lliure d'obstacles. | | Contrast cromàtic amb l'entorn | |
| | | Interruptors i polsadors d'alarma de fàcil accionament mitjançant puny tancat, colze i una ma o d'accionament | |
| **Taules:** alçada màxima de 0,8 m. | | **Taulell d'atenció al públic:** | |
| La part inferior entre 0 i 0,7 m. d'alçada, en una amplada de 0,8 m. com a mínim, està lliure d'obstacles. | | Comunicat amb l'accés principal accessible per un itinerari accessible | - |
| **Aparell telefònic:** l'element més alt manipulable està a una alçada màxima de 1,4 m. | | Pla treball ≥0,80 m d'ample i alçada ≤0,85 m | |
| | | Espai lliure inferior de 0,7x0,8x0,5 m com a mínim | |
| **Cabina locutori:** aquesta haurà de tenir unes dimensions mínimes de 0,8 m. d'amplada i 1,2 de fondària lliures d'obstacles i el terra queda enrasat amb el paviment circumdant. L'accés te una amplada mínima de 0,8 m. i una alçada mínima de 2,1 m. | | Si hi ha dispositiu de intercomunicació, està dotat amb bucle d'inducció o altre sistema adaptat | |
| **Plaça d'espectador:** per una cadira de rodes te unes dimensions mínimes de 0,8 d'amplada i 1,2 de fondària. | | | |

## SENYALITZACIÓ

| ADAPTADES (D.135/1995) | | | ACCESSIBLES (DB SUA) | |
|---|---|---|---|---|
| **Accessos als edificis** | | | **Accessos als edificis** | Senyalització SIA i bandes visuals tàctils de color contrastat amb el paviment, amb relleu de 5 ± 1 mm. en el interior - |
| | | | **Itineraris** | Bandes a l'arrencada de les escales tindran 80 cm. de longitud en el sentir de la marxa, amplada la de l'itinerari i estries perpendiculars a l'eix - |
| **Ascensors** | Indicació del nombre de cada planta amb número en alt relleu (dimensió x 10 cm) | - | **Ascensors** | Mitjançant símbol internacional d'accessibilitat, SIA - |
| | Col·locat a una alçada d'1,40m des del terra (al costat de la porta de l'ascensor) | - | | Indicació del nombre de la planta en Braille i aràbic en alt relleu col·locat a una alçada entre 0,80m i 1,20m (brancal dret en el sentit de sortida de la cabina) - |
| **Serveis adaptats** | Indicadors de serveis homes o dones de lectura tàctil i senyalització sobre la maneta en alt relleu H pels homes i D per les dones | - | **Serveis accessibles** | Senyalització SIA - |

## PLACES D'APARCAMENT

**DISPOSA D'APARCAMENT PROPI**

PLACES RESERVADES D'ÚS EXCLUSIU

PLACES RESERVADES PÚBLIQUES

| ADAPTADES (D.135/1995) | | ACCESSIBLES (DB SUA) | |
|---|---|---|---|
| Dimensions ≥3,3x4,5m en bateria i ≥2x4,5m en filera | | Pròxima al accés de vianants del aparcament i s'hi comunica amb un itinerari accessible | |
| Espai d'apropament a la porta del conductor Ø1,5m | | | |
| Comunicat amb un itinerari adaptat | | Espai d'aproximació i transferència: lateral ≥1,20m i posterior ≥3,00m | |
| Senyalització vertical i horitzontal | | | |

compleix condició X
no compleix condició -

# SITUACIÓ ACTUAL I PROPOSTES
# Escola del Parc



Edifici construït l'any 2010 on s'han considerat tant el Codi d'accessibilitat com el DB-SAU.
Compleix els principals paràmetres de les dues normatives i es considera adaptat i accessible.

**Equipament del Departament d'Ensenyament de la Generalitat de Catalunya. Les competències municipals són sols a nivell de manteniment, per aquest motiu les mesures correctores que es proposen es valoren com a no prioritàries i s'hauran de consensuar prèviament.**

## 1. ACCESSOS

Amb accés directe des del carrer Penedès, sense graons ni rampes. El desnivell amb el Parc del Fondo del Peixo es resol amb un tram de graons, però el pas entre els dos espais és a nivell en la vorera.

Hi ha accessos des del Parc a educació infantil i al pati.

Els diferents accessos des del edifici cap al pati són a nivell i sols es presenten algunes discontinuïtats entre el paviment de formigó i el sauló.

**No es proposa cap mesura correctora.**

## 2. COMUNICACIONS

### 2.1 Comunicacions horitzontals

Els passadissos fan un ample superior als 1,2 m i en totes les plantes i ha espais que permeten un gir de Ø1,50 m.

Les portes del itinerari d'accés a les aules tenen un ample mínim de 80 cm i la disposició del mobiliari no produeix estretaments de pas.

**No es proposa cap mesura correctora.**

### 2.2 Comunicacions verticals

L'edifici consta de dues escales interiors, d'una escala exterior i d'ascensor. Les escales interiors compleixen amb els paràmetres per a ser considerades accessibles i adaptades. Totes elles disposen de passamà a doble alçada als dos costats.

L'ascensor compleix els paràmetres per a ser considerat adaptat i accessible. El seu accionament és mitjançant clau.

**No es proposa cap mesura correctora.**

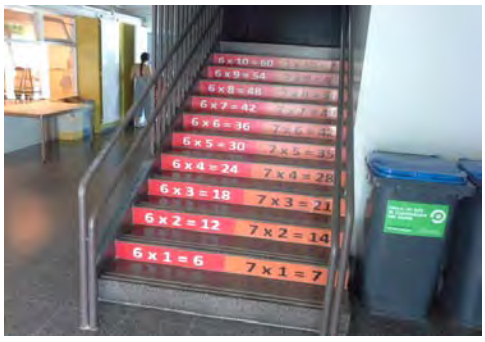


## 3. SERVEIS HIGIÈNICS

Hi ha nuclis de sanitaris en totes les plantes i vestidors en planta baixa.
En cada planta hi ha un sanitari adaptat amb accés des de les zones comuns.

Hi ha dos vestidors adaptats, un per als docents de formació infantil i l'altre als vestidors del gimnàs destinat a monitors.

Per les seves dimensions i configuració els vestidors dels alumnes poden considerar-se practicables.

**No es proposa cap mesura correctora.**

## 4. MOBILIARI

El mobiliari de les aules correspon a les exigències del departament d'ensenyament i no pot seguir els paràmetres de la normativa d'accessibilitat que sols consideren persones adultes.

A consergeria no hi ha un taulell adaptat.

Els mecanismes estan situats a una alçada superior a 1,40m. Els criteris de seguretat del Departament d'Ensenyament prevaleixen al definir la seva alçada.

**No es proposa cap mesura correctora.**

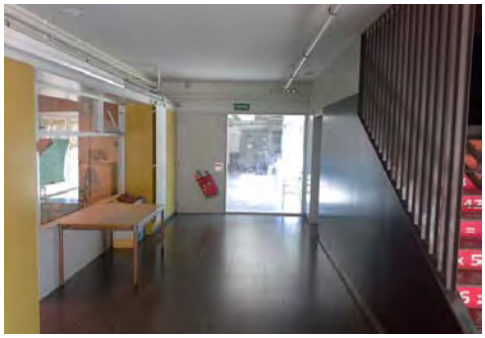

## 5. SENYALITZACIÓ

L'edifici disposa d'elements visuals de senyalització dels diferents espais i serveis fets per l'equip docent.

No tots els paraments de vidre estan senyalitzats.

**Una diagnosi més completa i les possibles mesures correctores formen part de la Fase 2 del Pla d'accessibilitat**

# DIAGNÒSTIC D'ACCESSIBILITAT
## Annex informatiu

**141 A**

## INSTRUCCIONS PER AL COMPLIMENT DE LA FITXA DE DIAGNÒSTIC D'ACCESSIBILITAT EN EDIFICIS

**Full 1. Identificació i diagnosi general.**
Cal verificar que les dades d'identificació.

**Fulls 2-6. Accés i comunicacions horitzontal i vertical.**
Cal indicar quins dels paràmetres d'accessibilitat es compleixen segons cadascuna de les legislacions vigents.

**Fulls 7-8. Serveis higiènics, mobiliari i equipament.**
Cal indicar quins dels paràmetres d'accessibilitat es compleixen segons cadascuna de les legislacions vigents.

En cas d'existir diversos elements del mateix tipus (escales, ascensors,...) amb característiques diferents, omplir un full per cadascun.
Si cal es poden incloure comentaris per descriure la situació real si aquesta no s'ajusta als paràmetres descrits, o per completar la informació que es considera necessària per a fer la diagnosi.
Si es tracta d'un equipament que ofereix serveis i activitats, cal adjuntar un **llistat dels serveis i activitats amb avaluació del seu grau d'accessibilitat**.

Al final de l'annex s'adjunta un recull dels paràmetres d'altres normatives als que es fa referència en algun dels punts de la fitxa.

## DEFINICIONS

| | |
|---|---|
| ACCESSIBLE | Compleix els principals paràmetres bàsics d'accessibilitat establerts al CTE, SUA 9: Accessibilitat |
| PARCIALMENT ACCESSIBLE | Compleix els principals paràmetres bàsics d'accessibilitat establerts com adaptats en el Codi d'Accessibilitat (Decret 135/1995) i alguns dels d'accessibilitat establerts al CTE, SUA 9: |
| ADAPTAT | Compleix els principals paràmetres bàsics d'accessibilitat establerts com adaptats en el Codi d'Accessibilitat (Decret 135/1995) |
| PRACTICABLE | Compleix els principals paràmetres bàsics d'accessibilitat establerts com practicable en el Codi d'Accessibilitat (Decret 135/1995) |
| NO ACCESSIBLE | Incompleix un o més paràmetres establerts pels criteris anteriors. |
| CONVERTIBLE | Itinerari, instal·lació o servei que mitjançant modificacions d'escassa entitat i baix cost que no afectin la seva configuració essencial, es pot transformar, almenys, en practicable. |
| ALTRES | Si cap de les definicions anteriors es correspon amb la situació existent. Cal fer breu descripció |

Per a poder qualificar un element com accessible cal que s'hi arribi des de l'accés amb un itinerari accessible.

Per a poder qualificar un element com practicable cal que s'hi arribi des de l'accés amb un itinerari practicable

**DIAGNÒSTIC D'ACCESSIBILITAT**
**Annex informatiu**

**141 B**

PARAMETRES D'ALTRES NORMATIVES

**DB SUA 1 Seguridad frente al riesgo de caídas**

1. Resbaladicidad de los suelos

**Tabla 1.2 Clase exigible a los suelos en función de su localización**

| Localización y características del suelo | Clase |
|---|---|
| Zonas interiores secas | |
| - superficies con pendiente menor que el 6% | 1 |
| - superficies con pendiente igual o mayor que el 6% y escaleras | 2 |
| Zonas interiores húmedas, tales como las entradas a los edificios desde el espacio exterior (1), terrazas cubiertas, vestuarios, baños, aseos, cocinas, etc. | |
| - superficies con pendiente menor que el 6% | 2 |
| - superficies con pendiente igual o mayor que el 6% y escaleras | 3 |
| Zonas exteriores. Piscinas (2). Duchas. | 3 |

(1) Excepto cuando se trate de accesos directos a *zonas de uso restringido*.

(2) En zonas previstas para usuarios descalzos y en el fondo de los vasos, en las zonas en las que la profundidad no exceda de 1,50 m.

4. Escaleras y rampas

**Tabla 4.1 Escaleras de *uso general*. Anchura útil mínima de tramo en función del uso**

| Uso del edificio o zona | Anchura útil mínima (m) en escaleras previstas para un número de personas: | | | |
|---|---|---|---|---|
| | ≤ 25 | ≤ 50 | ≤ 100 | > 100 |
| *Residencial Vivienda*, incluso escalera de comunicación con aparcamiento | 1,00 (1) | | | |
| *Docente* con escolarización infantil o de enseñanza primaria<br>*Pública concurrencia* y *Comercial* | 0,80 (2) | 0,90 (2) | 1,00 | 1,10 |
| *Sanitario* Zonas destinadas a pacientes internos o externos con recorridos que obligan a giros de 90º o mayores | 1,40 | | | |
| Otras zonas | 1,20 | | | |
| Casos restantes | 0,80 (2) | 0,90 (2) | 1,00 | |

(1) En edificios existentes, cuando se trate de instalar un ascensor que permita mejorar las condiciones de accesibilidad para personas con discapacidad, se puede admitir una anchura menor siempre que se acredite la no viabilidad técnica y económica de otras alternativas que no supongan dicha reducción de anchura y se aporten las medidas complementarias de mejora de la seguridad que en cada caso se estimen necesarias.

(2) Excepto cuando la escalera comunique con una zona accesible, cuyo ancho será de 1,00 m como mínimo.

**DB SUA 2 Seguridad frente al riesgo de impacto o de atrapamiento**

1. Impacto

### 1.4 Impacto con elementos insuficientemente perceptibles

1 Las grandes superficies acristaladas que se puedan confundir con puertas o aberturas (lo que excluye el interior de viviendas) estarán provistas, en toda su longitud, de señalización visualmente contrastada situada a una altura inferior comprendida entre 0,85 y 1,10 m y a una altura superior comprendida entre 1,50 y 1,70 m. Dicha señalización no es necesaria cuando existan montantes separados una distancia de 0,60 m, como máximo, o si la superficie acristalada cuenta al menos con un travesaño situado a la altura inferior antes mencionada.

2 Las puertas de vidrio que no dispongan de elementos que permitan identificarlas, tales como cercos o tiradores, dispondrán de señalización conforme al apartado 1 anterior.

Ajuntament del Prat de Llobregat
ÀREA D'URBANISME

PROJECTE:
**PLA D'ACCESSIBILITAT**
**DIAGNOSI EDIFICACIÓ**

TÍTOL DE PLÀNOL:
**ESCOLA DEL PARC**
**EMPLAÇAMENT**

ESCALA:
1:1.000

ORIENTACIÓ:

DATA:
Desembre 2019

Nº DE PLÀNOL:
**141_01**

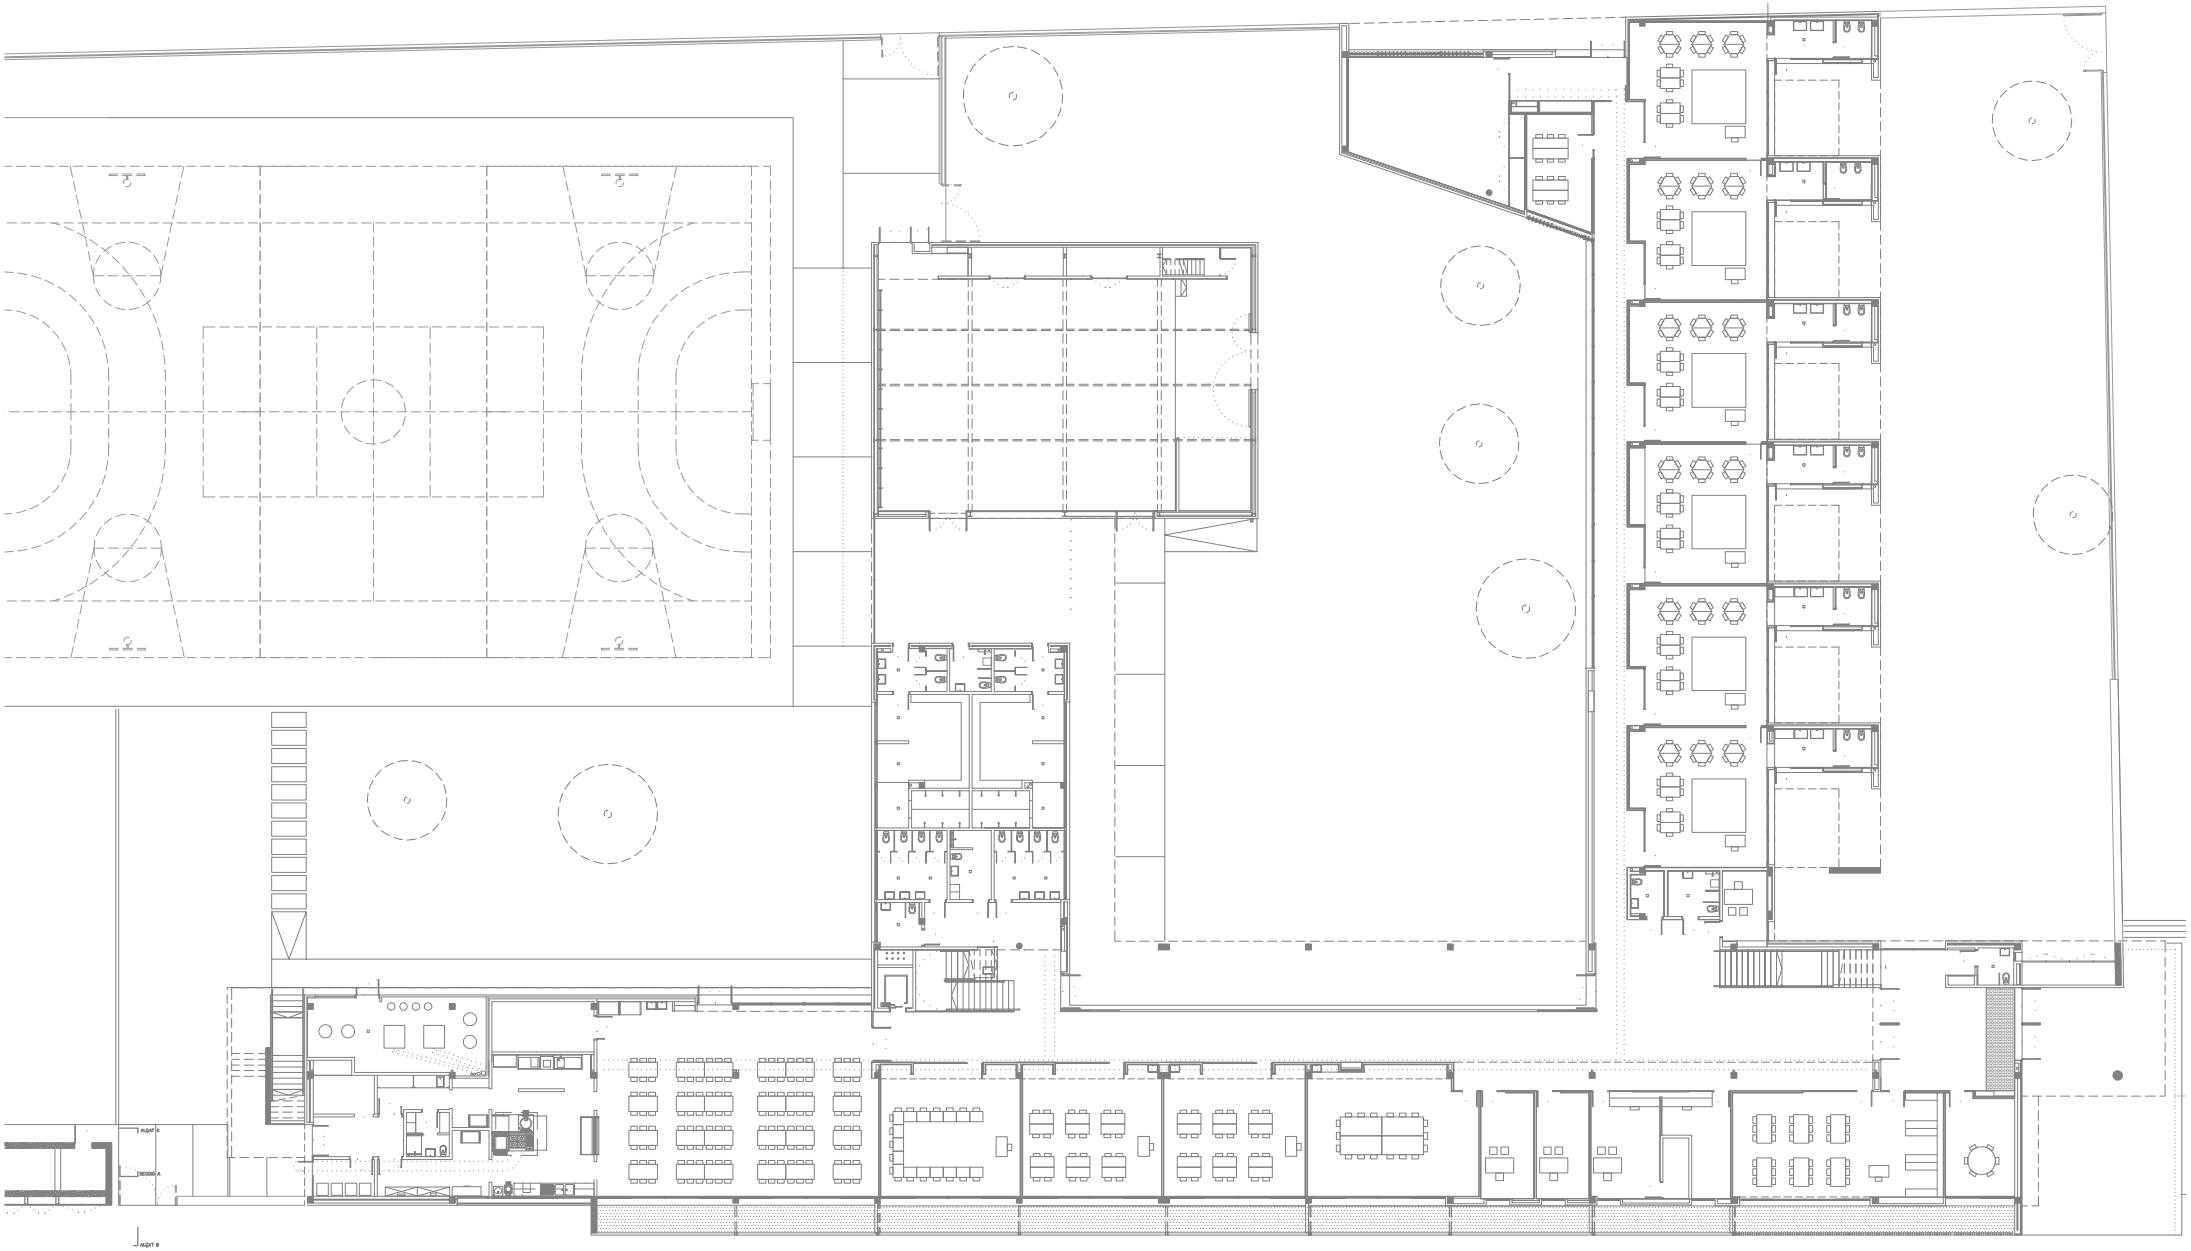

Ajuntament del Prat de Llobregat
ÀREA D'URBANISME

PROJECTE:
**PLA D'ACCESSIBILITAT**
**DIAGNOSI EDIFICACIÓ**

TÍTOL DE PLÀNOL:
**ESCOLA DEL PARC**
**PLANTA BAIXA**

ESCALA:
1:400

ORIENTACIÓ:

DATA:
Desembre 2019

Nº DE PLÀNOL:
**141_02**

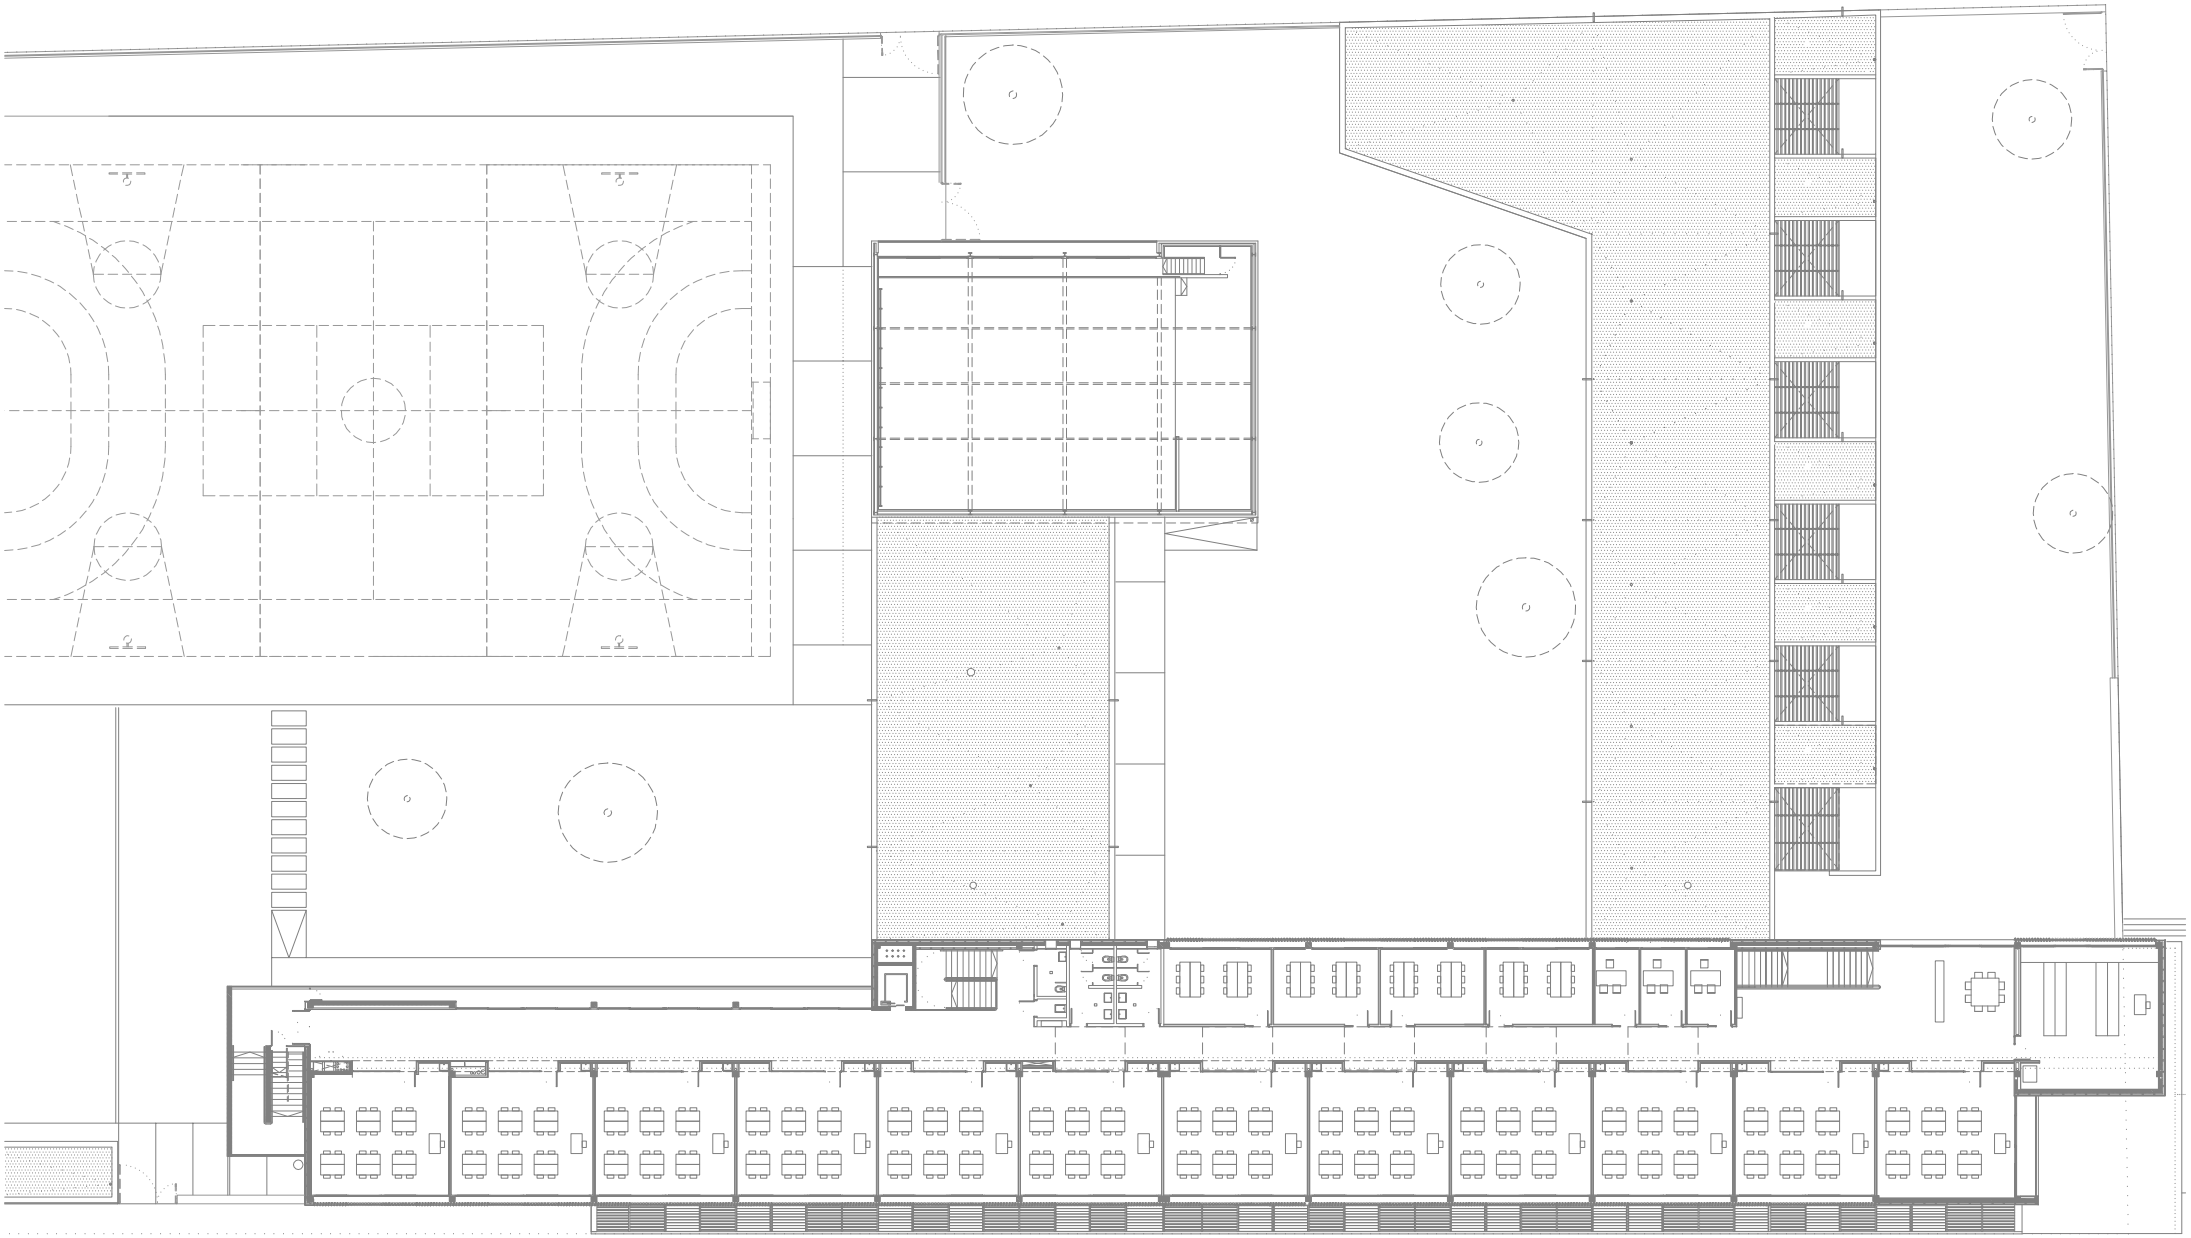

Ajuntament del Prat de Llobregat
ÀREA D'URBANISME

PROJECTE:
**PLA D'ACCESSIBILITAT**
**DIAGNOSI EDIFICACIÓ**

TÍTOL DE PLÀNOL:
**ESCOLA DEL PARC**
**PLANTA BAIXA**

ESCALA:
1:400

ORIENTACIÓ:

DATA:
Desembre 2019

Nº DE PLÀNOL:
**141_03**

# DIAGNÒSTIC D'ACCESSIBILITAT
# Centre Municipal de Vela

**145** 1

## IDENTIFICACIÓ

Adreça
passeig de la Platja 3

Coord UTM: 425103, 4571097

Ús
centre esportiu

Nº de plantes
PB+PP

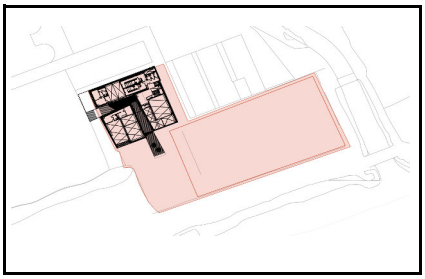

## DESCRIPCIÓ GENERAL DE L'EDIFICI

Edifici aïllat destinat a equipament esportiu per a aprenentatge i pràctica de vela lleugera.
L'anàlisi de l'edifici s'ha realitzat a partir de la visita a les instal·lacions i els plànols.

## DIAGNÒSTIC GENERAL ESTAT ACTUAL

| zona | accessible | Parcialment accessible | Adaptat | Practicable | No accessible | Convertible | Altres |
|---|---|---|---|---|---|---|---|
| | (veure definicions en annex informatiu) | | | | | | |
| ACCESSOS | | | | | | | |
| Principal | | | | | | | |
| Secundari | | | | | | | |
| COMUNICACIONS | | | | | | | |
| Horitzontal | | | | | | | |
| Vertical (esc.) | | | | | | | |
| Vertical (asc.) | | | | | | | |
| SERVEIS HIGIÈNICS | | | | | | | |
| Sanitaris | | | | | | | |
| Vestidors | | | | | | | |
| ALTRES | | | | | | | |
| Mobiliari - equipament | | | | | | | |
| Senyalització | | | | | | | |
| Aparcament | | | | | | | |
| Altres | | | | | | | |
| DIAGNOSI CONJUNTA | | | | | | | |

## NIVELL D'ACCESSIBILITAT RESULTANT (Amb l'execució de les intervencions proposades)

| | accessible | Parcialment accessible | Adaptat | Practicable | No accessible | Convertible | Altres |
|---|---|---|---|---|---|---|---|
| DIAGNOSI CONJUNTA | | | | | | | |

## GRAU INTERVENCIÓ TOTAL (Intervencions prioritàries + posteriors)

Nivell 1 ☐ (0-10.000 euros)
Nivell 2 ☐ (10.000-100.000 euros)
Nivell 3 ☐ 100.000-1.000.000 euros)
Nivell 4 ☐ (No valorats)

## VALORACIÓ

| Conceptes | Prioritari | Posterior |
|---|---|---|
| Accessos | | |
| Comunicacions horitzontals | | |
| Comunicacions escales | | |
| Comunicacions rampes | | |
| Comunicacions ascensor | | |
| Serveis Higiènics | | |
| Mobiliari - equipament | | |
| Senyalètica | | |
| Altres | | |
| TOTAL | 0,00 € | 0,00 € |
| Imprevistos (10% del total) | 0,00 € | 0,00 € |

| | |
|---|---|
| PEM (intervencions prioritàries) | 0,00 € |
| PEM (intervencions posteriors) | 0,00 € |
| **Preu d'Execució Material TOTAL** | 0,00 € |

Dades de la darrera revisió

**Data:** Setembre 2018

**Nom:** Laia Visa i Manté, arquitecte

# DIAGNÒSTIC D'ACCESSIBILITAT
# Centre Municipal de Vela

**145 2**

## ACCÉS

| ADAPTAT (D.135/1995) | ACCESSIBLE (DB SUA) | PRACTICABLE (D.135/1995) |
|---|---|---|
| **Aproximació:** Amplada lliure mínima de 0,9 m. i una alçada lliure d'obstacles de 2,1 m. [X] | | |
| En els canvis de direcció l'amplada lliure de pas permet inscriure un cercle de Ø1,50 m [X] | | |
| Pendent longitudinal no supera el 8% [X] | | |
| El paviment és dur, no lliscant i sense regruixos diferents del gravat de les peces [ ] | | |
| Pendent transversal inferior al 2% [X] | | |
| **Accés a l'edifici:** S'admet un desnivell ≤ 2 cm que s'arrodonirà o s'aixamfranarà el cantell a un màxim de 45º. [X] | **Accés a l'edifici:** No s'admeten graons [X] | **Accés a l'edifici:** En els edificis amb obligatorietat d'instal·lació d'ascensor, només s'admet l'existència d'un graó, d'alçada ≤ 12cm, a l'entrada de [ ] |

## COMUNICACIONS HORITZONTALS

## PARÀMETRES GENERALS

| ADAPTADES (D.135/1995) | ACCESSIBLES (DB SUA) | PRACTICABLES (D.135/1995) |
|---|---|---|
| **Amplada:** ≥ 0,90 m [X] | **Amplada:** ≥ 1,20 m. S'admeten estretaments puntuals: A ≥ 1,00m per a longitud ≤0,50m i separat 0,65m de canvis direcció /forats de pas [X] | **Amplada:** ≥ 0,90 m [ ] |
| **Alçada:** ≥ 2,10 m, lliure d'obstacles en tot el seu recorregut [X] | **Alçada:** ≥ 2,20 m en general (2,10m per a ús restringit) [X] | **Alçada:** ≥ 2,10 m, lliure d'obstacles en tot el seu recorregut [ ] |
| **Canvis de direcció:** l'amplada de pas permet inscriure un Ø1,20 m [X] | **Canvis de direcció:** no es contempla (amplada pas 1,20 m) [ ] | **Canvis de direcció:** l'amplada de pas permet inscriure un cercle de Ø 1,20 m. [ ] |
| **Espai lliure de gir:** a cada planta. Es pot inscriure un cercle de Ø1,50 m [X] | **Espai de gir:** Ø ≥ 1,50 m (lliure d'obstacles) a cada planta [X]<br>* al vestíbul d'entrada (o portal), [X]<br>* al fons de passadissos de >10m, [X]<br>* davant ascensors accessibles o espai per a previsió [X] | |
| **Graons:** No hi ha cap escala ni graó aïllat. [X] | **Graons:** No hi han graons [X] | **Graons:** No inclou cap tram d'escala. [ ]<br>A les dues bandes d'un graó d'alçada ≤ 14 cm. hi ha un espai lliure pla amb una fondària mínima de 1,20 m. [ ] |
| **Paviment:** és no lliscant [X] | **Paviment:** grau de lliscament segons ús i ubicació (SUA-1)* [ ]<br>No conté elements ni peces soltes (graves i sorres) pelfuts-moquetes: encastats o fixats al terra [X]<br>El sol resistents a la deformació (permeten circulació i arrastrada d'elements pesats, cadires roda, etc, [ ]<br>**Pendent:** ≤ 4% (longitudinal) ≤ 2% (transversal) [X] | |
| | **Senyalització dels itineraris accessibles:** mitjançant símbol internacional d'accessibilitat, SIA i fletxes direccionals. [ ] | |

* Veure Annex informatiu

compleix condició [X]
no compleix condició [-]

Ajuntament del Prat de Llobregat

# DIAGNÒSTIC D'ACCESSIBILITAT
## Centre Municipal de Vela

**145** 3

## COMUNICACIONS HORITZONTALS

## PORTES

| ADAPTADES (D.135/1995) | ACCESSIBLES (DB SUA) | PRACTICABLES (D.135/1995) |
|---|---|---|
| **Amplada:** ≥ 0,80 m les portes de 2 o més fulles, una d'elles serà ≥ 0,80 m [X] | **Amplada:** ≥ 0,80 m (mesurada en el marc i aportada per 1 fulla) (en posició de màx. obertura: amplada lliure de pas reduït el gruix de la fulla ≥ 0,78 m) [X] | **Amplada:** ≥ 0,80 m [ ] |
| **Alçada:** ≥ 2,00 m [X] | Alçada: ≥ 2,00 m [X] | **Alçada:** ≥ 2,00 m [ ] |
| **Espai lliure de gir:** a les dues bandes d'una porta es pot inscriure un Ø1,50 m. (sense ser escombrat per l'obertura de la porta). S'exceptua a l'interior de la cabina de l'ascensor [X] | **Espai de gir:** a les dues bandes d'una porta hi ha un espai horitzontal Ø1,20 m. (sense ser escombrat per l'obertura de la porta) [X] | **Espai lliure de gir:** a les dues bandes d'una porta es pot inscriure un cercle de Ø 1,20 m, sense ser escombrat per l'obertura de la porta . (S'exceptua a l'interior de la cabina de l'ascensor) [ ] |
| **Manetes:** s'accionen mitjançant mecanismes de pressió o palanca. [X] | **Mecanismes d'obertura i tancament:**<br>Altura de col·locació : 0,80m ÷ 1,20m [X]<br>Funcionament a pressió o palanca i maniobrables amb una sola ma, o bé són automàtics [X]<br>Distància del mecanisme d'obertura a cantonada ≥0,30m [X] | **Manetes:** s'accionen mitjançant mecanismes de pressió o palanca. [ ] |
| **Portes de vidre:**<br>Tenen un sòcol inferior ≥ 0,30m d'alçada, llevat de que el vidre sigui de seguretat. [ ]<br>Visualment te una franja horitzontal d'amplada ≥ 0,05 m, a 1,50 m d'alçada i amb marcat contrast de color. [-] | **Portes de vidre:**<br>Classificació a impacte, com a mínim, (3 B/C 3) [ ]<br>Si no disposen d'elements que permetin la seva identificació (portes, marcs) es senyalitzen segons apartat 1.4 (DB SUA-2)* [-] | |

* Veure Annex informatiu

compleix condició [X]
no compleix condició [-]

Ajuntament del Prat de Llobregat

# DIAGNÒSTIC D'ACCESSIBILITAT
# Centre Municipal de Vela

**145** 4

## COMUNICACIONS VERTICALS

## RAMPES

**NO HI HAN RAMPES INTERIORS** X

| ADAPTADES (D.135/1995) | ACCESSIBLES (DB SUA) | PRACTICABLES (D.135/1995) |
|---|---|---|
| **Pendents longitudinals:**<br>12% trams < 3 m de llargada<br>≤ 10% trams entre 3 i 10 m de llargada<br>≤ 8% trams > 10 m de llargada | **Pendents longitudinals:**<br>≤ 10% trams < 3 m de llargada<br>≤ 8% trams < 6 m de llargada<br>4< p ≤ 6% trams < 9 m de llargada | **Pendents longitudinals:**<br>12% trams ≤ 10 m. de llargada |
| **Pendent transversal:** ≤ 2% en rampes exteriors | **Pendent transversal:** ≤ 2% | **Pendent transversal:** ≤ 2% en rampes exteriors |
| **Trams:** La llargada de cada tram és ≤ 20 m.<br>Al inici i al final de cada tram de rampa hi ha un replà de 1,50 m de llargada mínima.<br>En la unió de trams de diferent pendent es col·loquen replans | **Trams:** llargada màxima tram ≤ 9 m. amplada ≥ 1,20m rectes o amb radi de curvatura ≥ 30m<br>Al inici i al final de cada tram hi ha una superfície horitzontal ≥ 1,20m de long. en la direcció de la rampa | **Trams:** En els dos extrems d'una rampa hi ha un espai lliure amb una fondària de 1,20 m. |
| **Replans:** Els replans intermedis tenen una llargada mínima de 1,50 m en la direcció de circulació. | **Replans:** entre trams d'una mateixa direcció: amplada ≥ la de la rampa longitud ≥ 1,50 m (mesurada a l'eix)<br>Entre trams amb canvi de direcció: l'amplada de la rampa no es redueix<br>Els passadissos d'amplada < 1,20m i les portes es situen a > 1,50m de l'arrencada d'un tram | **Replans:** (als dos extrems d'una rampa hi ha un espai lliure amb una fondària de 1,20 m) |
| **Barreres protecció:** a ambdós costats | **Barreres protecció:** desnivell > 0,55m | **Barreres protecció:** a ambdós costats |
| **Passamans:** situats a una alçada entre 0,90 i 0,95 m<br>Amb disseny anatòmic (permet adaptar la ma)<br>Amb una secció igual o equivalent a la d'un tub rodó de ø entre 3 i 5 cm<br>Separat ≥ 4 cm dels paraments verticals. | **Passamans**: per a rampes amb: p ≥ 6% i desnivell > 18,5 cm.<br>Continus i als dos costats a una altura entre 0,90 m - 1,10 m, i un altre a una altura entre 0,65 0,75 m<br>Trams de rampa de l > 3 m<br>Prolongació horitzontal dels passamans > 0,30 m en els extrems<br>Són continus, ferms i es podran agafar fàcilment<br>Separats del parament ≥ 0,04 m<br>El sistema de subjecció no interfereix el pas continu de la ma | **Passamans:** com a mínim a un costat situats a una alçada entre 0,90 i 0,95 m |
| **Elements de protecció lateral:** es disposa longitudinalment amb una alçària ≥ 10 cm per sobre del terra (evitar la sortida accidental de rodes i bastons) | **Elements de protecció lateral:** per als costats oberts de les rampes amb p ≥ 6% i desnivell > 18,5 cm i amb una alçària ≥ 10 cm | |

compleix condició X
no compleix condició -

# DIAGNÒSTIC D'ACCESSIBILITAT
# Centre Municipal de Vela

**145** 5

## COMUNICACIONS VERTICALS

## ASCENSOR

DB SUA: Obligatori per accedir a plantes amb elements accessibles, o alçada superior a dues plantes, o més de 200 $m^2$,o "ús públic" de més de 100 $m^2$. Si no hi ha accés per una rampa.

**OBLIGATORI** ☐ **EXISTENT** ☐ **NO DISPOSA D'ASCENSOR** ☐

| ADAPTATS (D.135/1995) | ACCESSIBLES (DB SUA)* | PRACTICABLES (D.135/1995) |
|---|---|---|
| ☐ **Dimensions cabina:** sentit d'accés ≥ 1,40 m, sentit perpendicular ≥ 1,10 m | **Dimensions mínimes de cabina:**<br>- Su ≤ 1000m2 (exclosa planta accés)<br>☐ *1 porta o 2 enfrontades: 1,00 x 1,25m<br>☐ *2 portes en angle: 1,40 x 1,40m<br>- Su > 1000m2 (exclosa planta accés)<br>☐ *1 porta o 2 enfrontades: 1,10 x 1,40m<br>☐ *2 portes en angle: 1,40 x 1,40m | ☐ **Dimensions cabina:** sentit d'accés ≥ 1,20 m, sentit perpendicular ≥ 0,90 m, superfície ≥ 1,20 $m^2$. |
| | ☐ **Accés en planta:**<br>☐ Portes de color contrastat amb parets<br>☐ Espai lliure sense obstacles ni pendent de Ø1,50 m<br>☐ Separació entre cabina i replà ≤2 cm | |
| ☐ **Portes de la cabina:** són automàtiques<br>☐ **Portes del recinte:** són automàtiques<br>☐ **Amplada portes:** ≥ 0,80 m. davant de les portes es pot inscriure un Ø1,50 m | **Portes:**<br>☐ Seran automàtiques i correderes<br>☐ Ample de pas de 80cm<br>☐ Temps de 20 s. de portes obertes i boto de tancament de portes<br>☐ Equipades amb sensor de detecció de persones entre 25 i 180 cm | ☐ **Portes de la cabina:** són automàtiques<br>☐ **Portes del recinte:** manuals o automàtiques<br>☐ **Amplada portes:** ≥ 0,80 m. davant de les portes es pot inscriure un Ø1,20 m sense ser escombrat per l'obertura de la porta |
| ☐ **Botoneres:** Alçada de col·locació: entre 1,00 i 1,40 m respecte al terra. Tenen la numeració en Braille o en relleu | **Botoneres:**<br>☐ Botons ≥Ø3 cm, color contrastat, Braille i alt relleu ≥0,8 mm<br>☐ Botons de planta entre 90 i 110 cm respecte al terra i prop de la porta<br>☐ Botons de cabina entre 90 i 120 cm respecte al terra i a ≥40 cm de la cantonada<br>☐ Alarma amb senyal lluminosa i enllaç amb bucle magnètic | ☐ **Botoneres:** Alçada de col·locació: entre 1,00 i 1,40 m respecte al terra. |
| ☐ **Passamans:** La cabina en disposa a una alçada entre 0,90 i 0,95 m.<br>☐ Amb disseny anatòmic (permet adaptar la ma)<br>☐ Amb una secció igual o equivalent a la d'un tub rodó de Ø entre 3 i 5 cm<br>☐ Separat ≥ 4 cm dels paraments verticals. | ☐ **Passamans:**<br>Perimetral a 90 cm d'alçada<br>☐ **Mirall:**<br>En ascensors ≤Ø150 cal mirall enfrontat a la porta. Cantell inferior entre 30-90 cm | |
| ☐ **Senyalització**: - Indicació del nombre de cada planta amb número en alt relleu (dimensió x 10 cm)<br>☐ Col·locat a una alçada d'1,40m des del terra (al costat de la porta de l'ascensor) | ☐ **Senyalització:** - mitjançant símbol internacional d'accessibilitat, SIA<br>☐ Fora i dins de cabina senyalització visual de planta i sentit de desplaçament<br>☐ En cabina senyal sonora de planta, sentit de desplaçament i obertura-tancament de potes | |

* Remet al compliment de la norma UNE EN 81-70:2004 "Accessibilitat a los ascensores de personas, incluyendo personas con discapacidad".

compleix condició **X**
no compleix condició **-**

Ajuntament del Prat de Llobregat

# DIAGNÒSTIC D'ACCESSIBILITAT
# Centre Municipal de Vela

**145** 6

## COMUNICACIONS VERTICALS: ESCALES

| ADAPTADES (D.135/1995) | | | ACCESSIBLES (DB SUA) | |
|---|---|---|---|---|
| **Amplada** | ≥ 1,00 m | X | **Amplada** | En funció de l'ús i del nombre de persones, taula 4.1 SUA-1 |
| | | | | ≥ 1,00m si comunica amb una zona accessible X |
| **Altura de pas** | ≥ 2,10 m | X | **Altura de pas** | ≥ 2,20 m X |
| **Graons** | Frontal F ≤ 0,16m | - | **Graons** | Frontal 0,13 ≤ F ≤ 0,175m X |
| | Estesa, E ≥ 0,30m | - | | Estesa, E ≥ 0,28m X |
| | Si la projecció en planta no és recta, l'estesa, E ≥ 0,30m a 0,40m de la part interior | | | 0,54m ≤ 2F +E ≤ 0,70m (al llarg de tota l'escala) X |
| | | | | Els graons no tenen ressalts (bocel) X |
| | L'estesa no presenta discontinuïtats quan s'uneix amb l'alçària (no tenen ressalts) | X | | Graons amb frontal , vertical o formant un angle ≤ 15º amb la vertical, (per a edificis sense itinerari accessible alternatiu) X |
| **Trams:** | Nombre de graons seguits ≤ 12. | X | **Trams:** | Salva una altura ≤ 2,25m X |
| | | | | Són rectes, corbats o mixtes (veure apartat 4.2.2 SUA-1, els usos pels quals només són rectes)* X |
| | | | | Entre dues plantes consecutives d'una mateixa escala tots els graons tenen el mateix frontal X |
| | | | | Entre dos trams consecutius de plantes diferents el frontal varia com a màxim ±10mm |
| | | | | Tots els graons dels trams rectes tenen la mateixa estesa X |
| **Replans:** | Els replans intermedis tindran una llargada ≥ 1,20 m. | X | **Replans:** | Entre trams d'una mateixa direcció: amplada ≥ la de l'escala longitud ≥ 1,00 m (mesurada a l'eix) |
| | | | | Entre trams amb canvi de direcció: l'amplada de l'escala no es redueix X |
| | | | | Els passadissos d'amplada < 1,20m i les portes es situen a ≥ 0,40m de l'arrencada d'un tram X |
| | | | **Replans de planta:** | Senyalització visual i tàctil amb franja de paviment en l'arrencada dels trams. (0,80m de longitud en el sentit de la marxa; amplada la de l'itinerari i gravat direccional perpendicular a l'eix de l'escala) |
| **Barreres de protecció, Passamans i Elements protectors:** | Passamans a ambdós costats | - | **Barreres de protecció, Passamans i Elements protectors:** | Col·locació 1 costat X |
| | Situats a una alçada entre 0,90 i 0,95 m | X | | Col·locació 2 costats escales amb desnivell > 0,55m i amplada > 1,20m o quan no hi hagi ascensor alternatiu |
| | Amb disseny anatòmic (permet adaptar la ma) i amb una secció igual o equivalent a la d'un tub rodó de ø entre 3 i 5 cm | X | | Passamà intermedi: trams amplada > 4m |
| | | | | Altura de col·locació entre 0,90m i 1,10m X |
| | Separat ≥ 4 cm dels paraments verticals. | X | | Seran ferms i es podran agafar fàcilment, X |
| | | | | Separats del parament ≥ 0,04m X |
| | | | | El sistema de subjecció no interferirà el pas continu de la ma. X |

* Veure Annex informatiu

complex condició X
no compleix condició -

# DIAGNÒSTIC D'ACCESSIBILITAT
# Centre Municipal de Vela

**145** 7

## SERVEIS HIGIÈNICS

### ADAPTATS (D.135/1995)

#### Cambra higiènica

| | |
|---|---|
| **Portes:** Amplada mínima de 0,80 m. | X |
| Obertura: cap l'exterior o ser corredisses | X |
| Les manetes s'accionen mitjançant mecanismes de pressió o palanca. | X |
| **Espai lliure de gir:** es pot inscriure un Ø1,50 m. entre 0 i 0,7 m. | X |
| **Espai d'apropament lateral:** al vàter, banyera, dutxa, bidet i el frontal al rentamans serà de 0,8 m. com a mínim | X |
| **Rentamans:** sense peu ni mobiliari inferior | X |
| **Barres de suport:** Disposa de dues barres de suport a una alçada entre 0,7 i 0,75 m. | X |
| La barra del costat d'apropament és batent | X |
| **Miralls:** amb cantell inferior a 0,9 m. del terra | X |
| **Accessoris i mecanismes** a una alçada entre 0,4 i 1,4 m. | X |
| **Aixetes:** amb accionament de pressió o palanca | X |
| Paviment: no lliscant | X |
| Senyalització: Indicadors de serveis homes o dones de lectura tàctil i senyalització sobre la maneta en alt relleu H pels homes i D per les dones | |

#### Vestidors

| | |
|---|---|
| **Portes:** Amplada mínima de 0,80 m. | X |
| Obertura cap l'exterior o ser corredisses | X |
| Les manetes s'accionen mitjançant mecanismes de pressió o palanca. | X |
| **Espai lliure de gir:** es pot inscriure un Ø1,50 m. sense ser escombrat per l'obertura de la porta | X |
| **Espai d'apropament lateral:** a taquilles, bancs, dutxes i mobiliari en general de 0,8 m. com a mínim | X |
| **Espai de circulació:** te una amplada mínima de 0,9 m. | X |
| **Dutxa:** amb espai d'utilització de dimensions mínimes 0,8 m. d'amplada i 1,2 de fondària a més de l'espai d'apropament lateral. | X |
| La base de la dutxa està enrasada amb el paviment | X |
| Disposa d'un seient abatible fixat al costat curt de l'espai de 0,4*0,4 m. | X |
| Disposa de dues barres de suport a una alçada entre 0,7 i 0,75 m. | X |
| La barra del costat d'apropament és batent | X |
| Els accessoris i mecanismes estan a una alçada entre 0,4 i 1,4 m. | X |
| Les aixetes tenen accionament de pressió o palanca | - |
| Les aixetes estan situades al centre del costat llarg a una alçada respecte el terra d'entre 0,9 i 1,2 m. | X |
| El paviment és no lliscant | X |
| **Vestidors:** existeix un espai que es pugui tancar d'unes dimensions on es pot inscriure un Ø1,50 m. sense ser escombrat per l'obertura de la porta | X |
| **Senyalització:** Indicadors de serveis homes o dones de lectura tàctil i senyalització sobre la maneta en alt relleu H | - |

### ACCESSIBLES (DB SUA)

#### Cambra higiènica

| | |
|---|---|
| Comunicat amb un itinerari accessible | X |
| **Espai de gir** Ø1,50m lliure d'obstacles | X |
| **Portes:** compleixen condicions d'itinerari accessible | X |
| Abatibles cap al exterior o correderes | X |
| **Barres de recolzament, mecanismes i accessoris** diferenciats cromàticament | X |

#### Vestidors

| | |
|---|---|
| Comunicat amb un itinerari accessible | X |
| **Espai de circulació:** ample de pas ≥1,20m en bateries de lavabos, dutxes, vestidors, espais de taquilles,... | X |
| **Espai de gir** Ø1,50m lliure d'obstacles | X |
| **Portes:** compleixen condicions d'itinerari accessible | X |
| Les portes de cabines accessibles són abatibles cap al exterior o correderes | |
| **Dutxes:** per usuaris amb cadires de rodes espai de 0,80x1,20m | X |
| Si es en recinte tancat, espai de gir de Ø1,50m lliure d'obstacles | |
| **Barres de recolzament, mecanismes, accessoris i seient** diferenciats cromàticament | X |

#### Equipament de sanitaris i vestidors

| | |
|---|---|
| **Lavabo:** espai lliure inferior ≥0,7x0,5 m, sense pedestal | X |
| **Inodor:** alçada seient entre 0,45 i 0,50 m | X |
| Espai de transferència lateral ≥0,8x0,75 m. | X |
| En ús públic, espai de transferència als dos costats | - |
| Barres horitzontals als dos costats separades 65-70cm | - |
| Mecanismes de descàrrega a pressió o palanca, amb polsadors de gran superfície | X |
| **Dutxa:** terra enrassat amb pendent ≤2% | X |
| Disposa de seient abatible i amb respatllers de seient ≥0,4x0,4x0,45 m | X |
| Espai de transferència lateral ≥0,8 m al costat del seient. | X |
| Al costat del seient barres horitzontals perimetrals en almenys dues parets que facin cantonada i barra vertical a 60 cm de la cantonada o del respatller del seient | - |
| **Urinari:** si hi ha més de 5 ut. com a mínim una te l'alçada entre 0,3 i 0,4 m | |
| **Barres de recolzament:** secció Ø30-40 mm, separades 45-55 mm del parament | X |
| Al costat del seient barres horitzontals perimetrals en almenys dues parets que facin cantonada i barra vertical a 60 cm de la cantonada o del respatller del seient | - |
| Horitzontals a una alçada entre 70-75 cm, longitud ≥70 cm, abatibles al costat de la transferència | X |
| **Griferia**: automàtica dotada de sensors de presència o manual tipus monomando amb palanca llarga tipus gerontològic. | - |
| Abast horitzontal des de seient ≤60 cm | |
| **Mirall:** alçada cantell inferior ≤90 cm, o orientable fins 10% sobre la vertical | X |

compleix condició X
no compleix condició -

# DIAGNÒSTIC D'ACCESSIBILITAT
# Centre Municipal de Vela

**145** 8

## MOBILIARI I EQUIPAMENT

| ADAPTATS (D.135/1995) | | ACCESSIBLES (DB SUA) | |
|---|---|---|---|
| **Mobiliari** | | | |
| **Elements sortints i/o voladissos superiors a 0,15 m.:** tenen un element fix entre 0 i 0,15 m. d'alçada o estan situats a una alçada superior a 2,1 m. | | | |
| **Elements de comandament:** (polsadors, brunzidors, alarmes i porters electrònics) estan entre 1 i 1,4 m. | - | **Mecanismes:** alçada entre 80 i 120 cm si són de comandament i control i entre 40 i 120 cm si són presses de corrent o dades | |
| **Atenció al públic:** té, total o parcialment una alçada màxima respecte el terra de 0,85 m. | X | Distància a racons ≥35 cm | |
| Si disposa solament d'apropament frontal, la part inferior entre 0 i 0,7 m. d'alçada, en una amplada de 0,8 m. com a mínim, està lliure d'obstacles. | X | Contrast cromàtic amb l'entorn | - |
| | | Interruptors i polsadors d'alarma de fàcil accionament mitjançant puny tancat, colze i una ma o d'accionament | |
| **Taules:** alçada màxima de 0,8 m. | X | **Taulell d'atenció al públic:** | |
| La part inferior entre 0 i 0,7 m. d'alçada, en una amplada de 0,8 m. com a mínim, està lliure d'obstacles. | X | Comunicat amb l'accés principal accessible per un itinerari accessible | X |
| **Aparell telefònic:** l'element més alt manipulable està a una alçada màxima de 1,4 m. | | Pla treball ≥0,80 m d'ample i alçada ≤0,85 m | X |
| | | Espai lliure inferior de 0,7x0,8x0,5 m com a mínim | X |
| **Cabina locutori:** aquesta haurà de tenir unes dimensions mínimes de 0,8 m. d'amplada i 1,2 de fondària lliures d'obstacles i el terra queda enrasat amb el paviment circumdant. L'accés te una amplada mínima de 0,8 m. i una alçada mínima de 2,1 m. | | Si hi ha dispositiu de intercomunicació, està dotat amb bucle d'inducció o altre sistema adaptat | |
| **Plaça d'espectador:** per una cadira de rodes te unes dimensions mínimes de 0,8 d'amplada i 1,2 de fondària. | | | |

## SENYALITZACIÓ

| ADAPTADES (D.135/1995) | | | ACCESSIBLES (DB SUA) | |
|---|---|---|---|---|
| **Accessos als edificis** | | | **Accessos als edificis** | Senyalització SIA i bandes visuals tàctils de color contrastat amb el paviment, amb relleu de 5 ± 1 mm. en el interior - |
| | | | **Itineraris** | Bandes a l'arrencada de les escales tindran 80 cm. de longitud en el sentir de la marxa, amplada la de l'itinerari i estries perpendiculars a l'eix - |
| **Ascensors** | Indicació del nombre de cada planta amb número en alt relleu (dimensió x 10 cm) | - | **Ascensors** | Mitjançant símbol internacional d'accessibilitat, SIA - |
| | Col·locat a una alçada d'1,40m des del terra (al costat de la porta de l'ascensor) | - | | Indicació del nombre de la planta en Braille i aràbic en alt relleu col·locat a una alçada entre 0,80m i 1,20m (brancal dret en el sentit de sortida de la cabina) - |
| **Serveis adaptats** | Indicadors de serveis homes o dones de lectura tàctil i senyalització sobre la maneta en alt relleu H pels homes i D per les dones | - | **Serveis accessibles** | Senyalització SIA X |

## PLACES D'APARCAMENT

**DISPOSA D'APARCAMENT PROPI**

PLACES RESERVADES D'ÚS EXCLUSIU

PLACES RESERVADES PÚBLIQUES X

| ADAPTADES (D.135/1995) | | ACCESSIBLES (DB SUA) | |
|---|---|---|---|
| Dimensions ≥3,3x4,5m en bateria i ≥2x4,5m en filera | | Pròxima al accés de vianants del aparcament i s'hi comunica amb un itinerari accessible | |
| Espai d'apropament a la porta del conductor Ø1,5m | | | |
| Comunicat amb un itinerari adaptat | | Espai d'aproximació i transferència: lateral ≥1,20m i posterior ≥3,00m | |
| Senyalització vertical i horitzontal | | | |

compleix condició X
no compleix condició -

# SITUACIÓ ACTUAL I PROPOSTES
# Centre Municipal de Vela



Edifici aïllat destinat a equipament esportiu per a aprenentatge i pràctica de vela lleugera, disposa de recepció, serveis generals, vestidors i magatzems en planta baixa i aules de formació en planta pis.
Construït l'any 2009, estan en vigor tant el Codi d'accessibilitat però no el DB-SUA, compleix els principals paràmetres per a ser considerat accessible.

## 1. ACCESSOS

L'accés es produeix des de l'aparcament per itinerari pavimentat, ample de pas superior als 2 metres, sense ressalts ni graons.

**No es proposa cap mesura correctora.**

## 2. COMUNICACIONS

### 2.1 Comunicacions horitzontals

Els passos són amples i en totes les plantes i ha espais que permeten un gir de Ø1,50 m, i la disposició del mobiliari no produeix estretament de pas.
Disposa d'itinerari amb paviment fins a les dutxes i zona de varada de la platja.
Per a l'accés a la terrassa de la planta pis la fusteria disposa d'un tram sense travesser inferior

**No es proposa cap mesura correctora.**

### 2.2 Comunicacions verticals

L'edifici consta d'escala i ascensor.
Les escales compleixen les condicions per a ser considerades accessibles, però no adaptades al disposar de passamà sols a un costat.
La cabina de l'ascensor no disposa de passamà ni de mirall.

**No es proposa cap mesura correctora.**

## 3. SERVEIS HIGIÈNICS

Hi ha nuclis de sanitaris en les dues plantes i vestidors en planta baixa. Tots ells compleixen amb les dimensions i l'equipament per a ser adaptats i accessibles.

**No es proposa cap mesura correctora**

## 4. MOBILIARI

El taulell de planta baixa disposa d'un tram accessible.
L'enllumenat disposa d'encesa automàtica per sensors de presència. Alguns dels mecanismes de control estan situats per sobre de 1,4 m
No s'han apreciat elements sortints en els itineraris d'usuaris.

**No es proposa cap mesura correctora.**

## 5. SENYALITZACIÓ

L'edifici disposa d'elements visuals de senyalització dels diferents espais i serveis.
El graonat de l'escala disposa de senyalització tàctil.
Hi ha paraments vidriats sense senyalització.

**Una diagnosi més completa i les possibles mesures correctores formen part de la Fase 2 del Pla d'accessibilitat**

# DIAGNÒSTIC D'ACCESSIBILITAT
## Annex informatiu

**145 A**

## INSTRUCCIONS PER AL COMPLIMENT DE LA FITXA DE DIAGNÒSTIC D'ACCESSIBILITAT EN EDIFICIS

**Full 1. Identificació i diagnosi general.**
Cal verificar que les dades d'identificació.

**Fulls 2-6. Accés i comunicacions horitzontal i vertical.**
Cal indicar quins dels paràmetres d'accessibilitat es compleixen segons cadascuna de les legislacions vigents.

**Fulls 7-8. Serveis higiènics, mobiliari i equipament.**
Cal indicar quins dels paràmetres d'accessibilitat es compleixen segons cadascuna de les legislacions vigents.

En cas d'existir diversos elements del mateix tipus (escales, ascensors,...) amb característiques diferents, omplir un full per cadascun.
Si cal es poden incloure comentaris per descriure la situació real si aquesta no s'ajusta als paràmetres descrits, o per completar la informació que es considera necessària per a fer la diagnosi.
Si es tracta d'un equipament que ofereix serveis i activitats, cal adjuntar un **llistat dels serveis i activitats amb avaluació del seu grau d'accessibilitat**.

Al final de l'annex s'adjunta un recull dels paràmetres d'altres normatives als que es fa referència en algun dels punts de la fitxa.

## DEFINICIONS

| | |
|---|---|
| ACCESSIBLE | Compleix els principals paràmetres bàsics d'accessibilitat establerts al CTE, SUA 9: Accessibilitat |
| PARCIALMENT ACCESSIBLE | Compleix els principals paràmetres bàsics d'accessibilitat establerts com adaptats en el Codi d'Accessibilitat (Decret 135/1995) i alguns dels d'accessibilitat establerts al CTE, SUA 9: |
| ADAPTAT | Compleix els principals paràmetres bàsics d'accessibilitat establerts com adaptats en el Codi d'Accessibilitat (Decret 135/1995) |
| PRACTICABLE | Compleix els principals paràmetres bàsics d'accessibilitat establerts com practicable en el Codi d'Accessibilitat (Decret 135/1995) |
| NO ACCESSIBLE | Incompleix un o més paràmetres establerts pels criteris anteriors. |
| CONVERTIBLE | Itinerari, instal·lació o servei que mitjançant modificacions d'escassa entitat i baix cost que no afectin la seva configuració essencial, es pot transformar, almenys, en practicable. |
| ALTRES | Si cap de les definicions anteriors es correspon amb la situació existent. Cal fer breu descripció |

Per a poder qualificar un element com accessible cal que s'hi arribi des de l'accés amb un itinerari accessible.

Per a poder qualificar un element com practicable cal que s'hi arribi des de l'accés amb un itinerari practicable

**DIAGNÒSTIC D'ACCESSIBILITAT**
**Annex informatiu**

**145 B**

PARAMETRES D'ALTRES NORMATIVES

**DB SUA 1 Seguridad frente al riesgo de caídas**

1. Resbaladicidad de los suelos

**Tabla 1.2 Clase exigible a los suelos en función de su localización**

| Localización y características del suelo | Clase |
|---|---|
| Zonas interiores secas | |
| - superficies con pendiente menor que el 6% | 1 |
| - superficies con pendiente igual o mayor que el 6% y escaleras | 2 |
| Zonas interiores húmedas, tales como las entradas a los edificios desde el espacio exterior (1), terrazas cubiertas, vestuarios, baños, aseos, cocinas, etc. | |
| - superficies con pendiente menor que el 6% | 2 |
| - superficies con pendiente igual o mayor que el 6% y escaleras | 3 |
| Zonas exteriores. Piscinas (2). Duchas. | 3 |

(1) Excepto cuando se trate de accesos directos a *zonas de uso restringido*.

(2) En zonas previstas para usuarios descalzos y en el fondo de los vasos, en las zonas en las que la profundidad no exceda de 1,50 m.

4. Escaleras y rampas

**Tabla 4.1 Escaleras de *uso general*. Anchura útil mínima de tramo en función del uso**

| Uso del edificio o zona | Anchura útil mínima (m) en escaleras previstas para un número de personas: | | | |
|---|---|---|---|---|
| | ≤ 25 | ≤ 50 | ≤ 100 | > 100 |
| *Residencial Vivienda*, incluso escalera de comunicación con aparcamiento | 1,00 (1) | | | |
| *Docente* con escolarización infantil o de enseñanza primaria<br>*Pública concurrencia* y *Comercial* | 0,80 (2) | 0,90 (2) | 1,00 | 1,10 |
| *Sanitario* Zonas destinadas a pacientes internos o externos con recorridos que obligan a giros de 90º o mayores | 1,40 | | | |
| Otras zonas | 1,20 | | | |
| Casos restantes | 0,80 (2) | 0,90 (2) | 1,00 | |

(1) En edificios existentes, cuando se trate de instalar un ascensor que permita mejorar las condiciones de accesibilidad para personas con discapacidad, se puede admitir una anchura menor siempre que se acredite la no viabilidad técnica y económica de otras alternativas que no supongan dicha reducción de anchura y se aporten las medidas complementarias de mejora de la seguridad que en cada caso se estimen necesarias.

(2) Excepto cuando la escalera comunique con una zona accesible, cuyo ancho será de 1,00 m como mínimo.

**DB SUA 2 Seguridad frente al riesgo de impacto o de atrapamiento**

1. Impacto

### 1.4 Impacto con elementos insuficientemente perceptibles

1 Las grandes superficies acristaladas que se puedan confundir con puertas o aberturas (lo que excluye el interior de viviendas) estarán provistas, en toda su longitud, de señalización visualmente contrastada situada a una altura inferior comprendida entre 0,85 y 1,10 m y a una altura superior comprendida entre 1,50 y 1,70 m. Dicha señalización no es necesaria cuando existan montantes separados una distancia de 0,60 m, como máximo, o si la superficie acristalada cuenta al menos con un travesaño situado a la altura inferior antes mencionada.

2 Las puertas de vidrio que no dispongan de elementos que permitan identificarlas, tales como cercos o tiradores, dispondrán de señalización conforme al apartado 1 anterior.

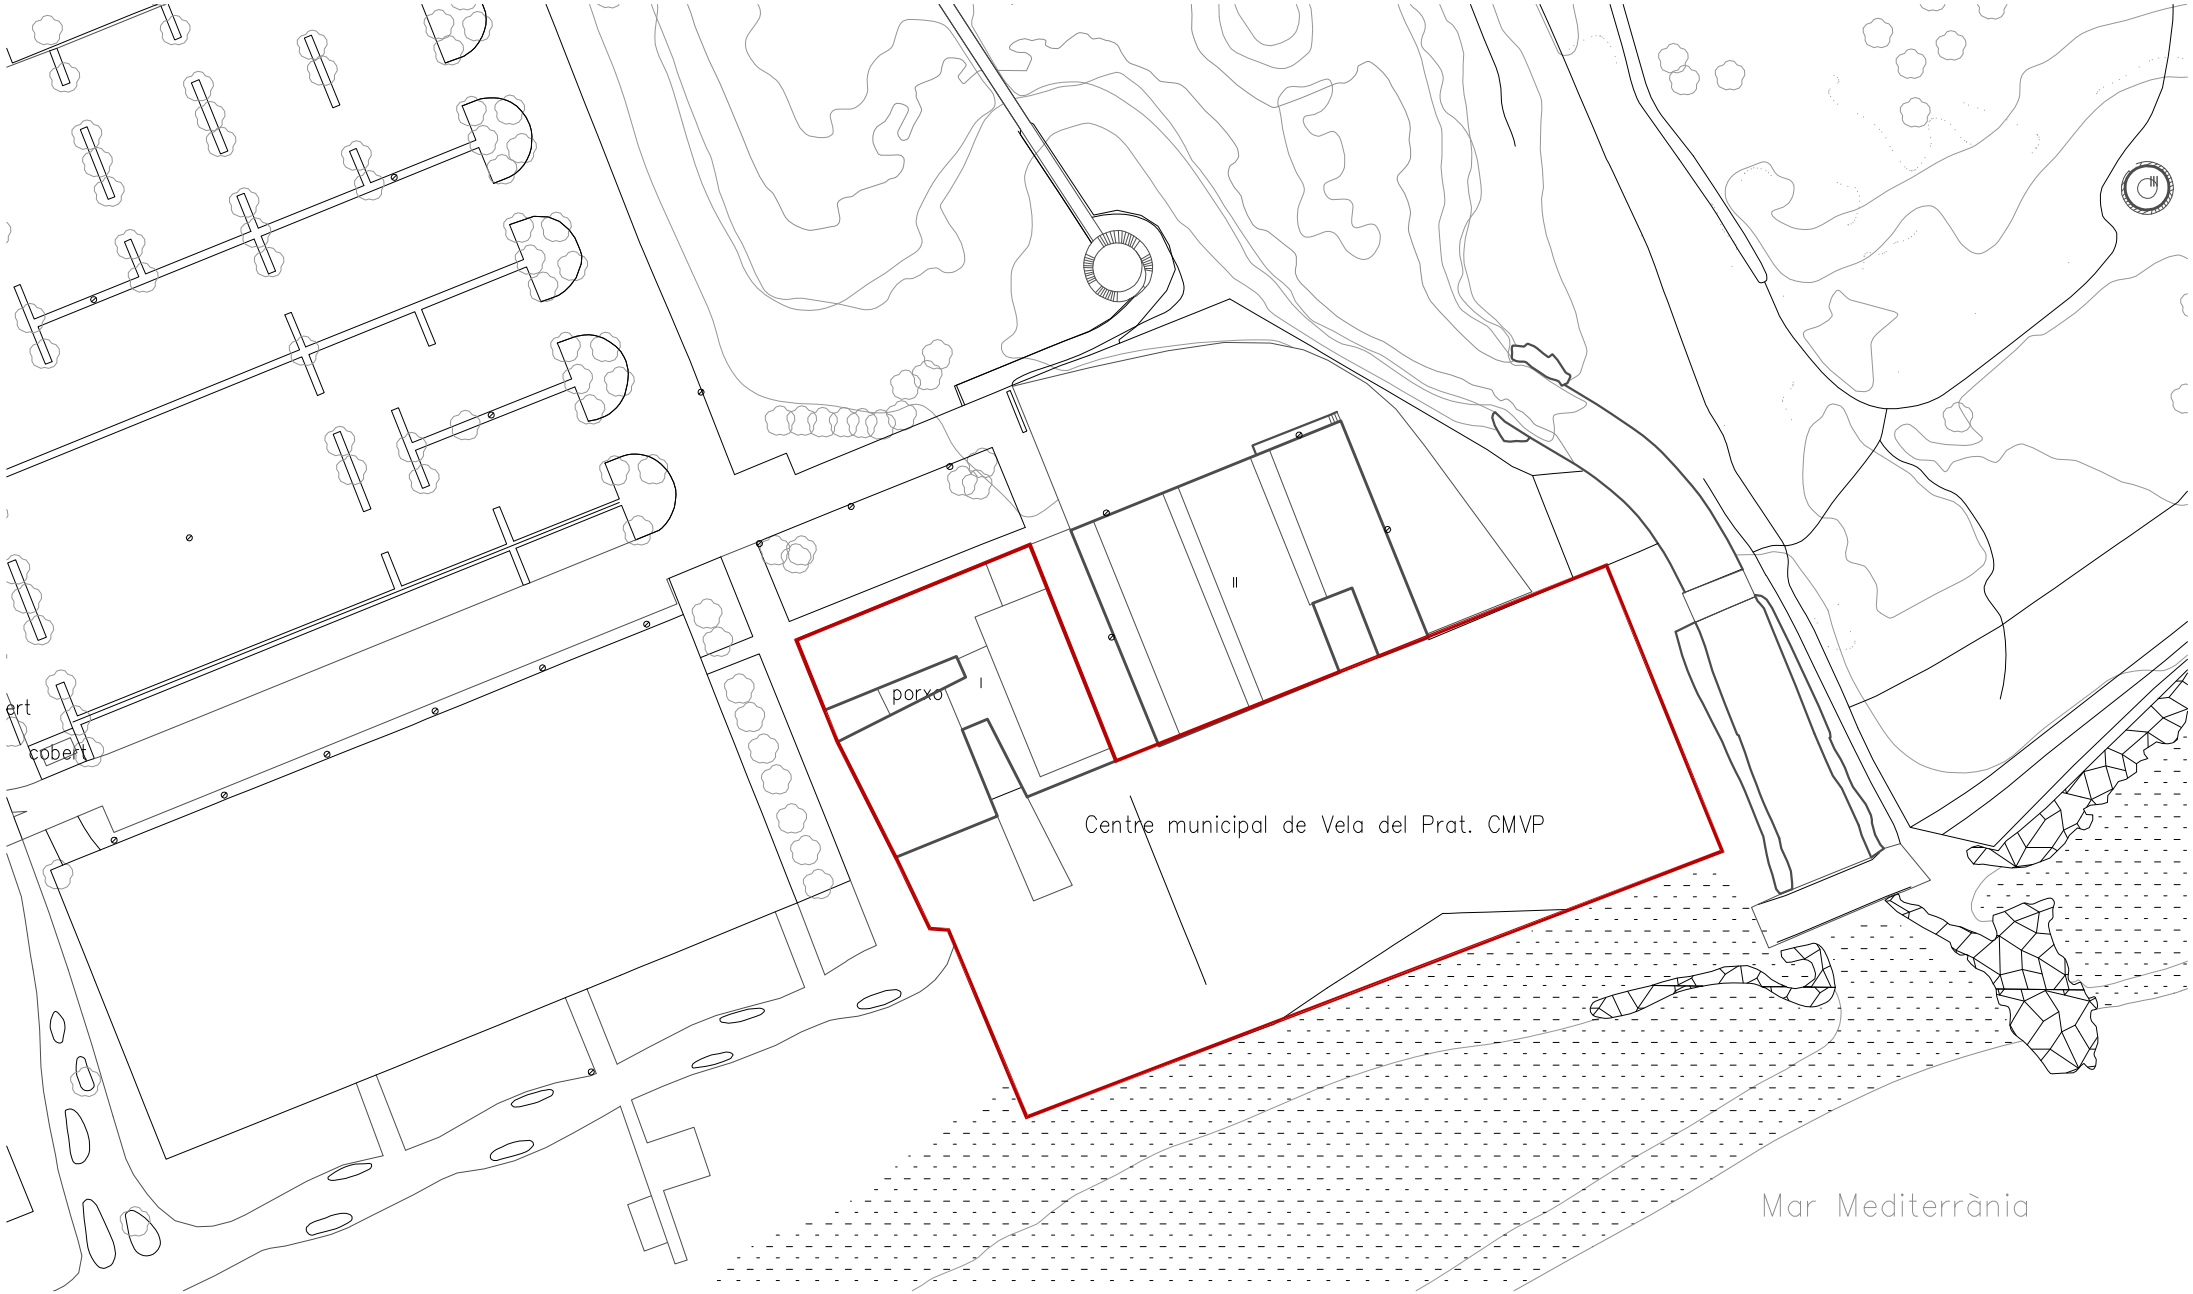


Ajuntament del Prat de Llobregat
ÀREA D'URBANISME

PROJECTE:
**PLA D'ACCESSIBILITAT**
**DIAGNOSI EDIFICACIÓ**

TÍTOL DE PLÀNOL:
**CENTRE MUNICIPAL DE VELA**
**EMPLAÇAMENT**

ESCALA:
1:1000

ORIENTACIÓ:

DATA:
Desembre 2019

Nº DE PLÀNOL:
**145_01**

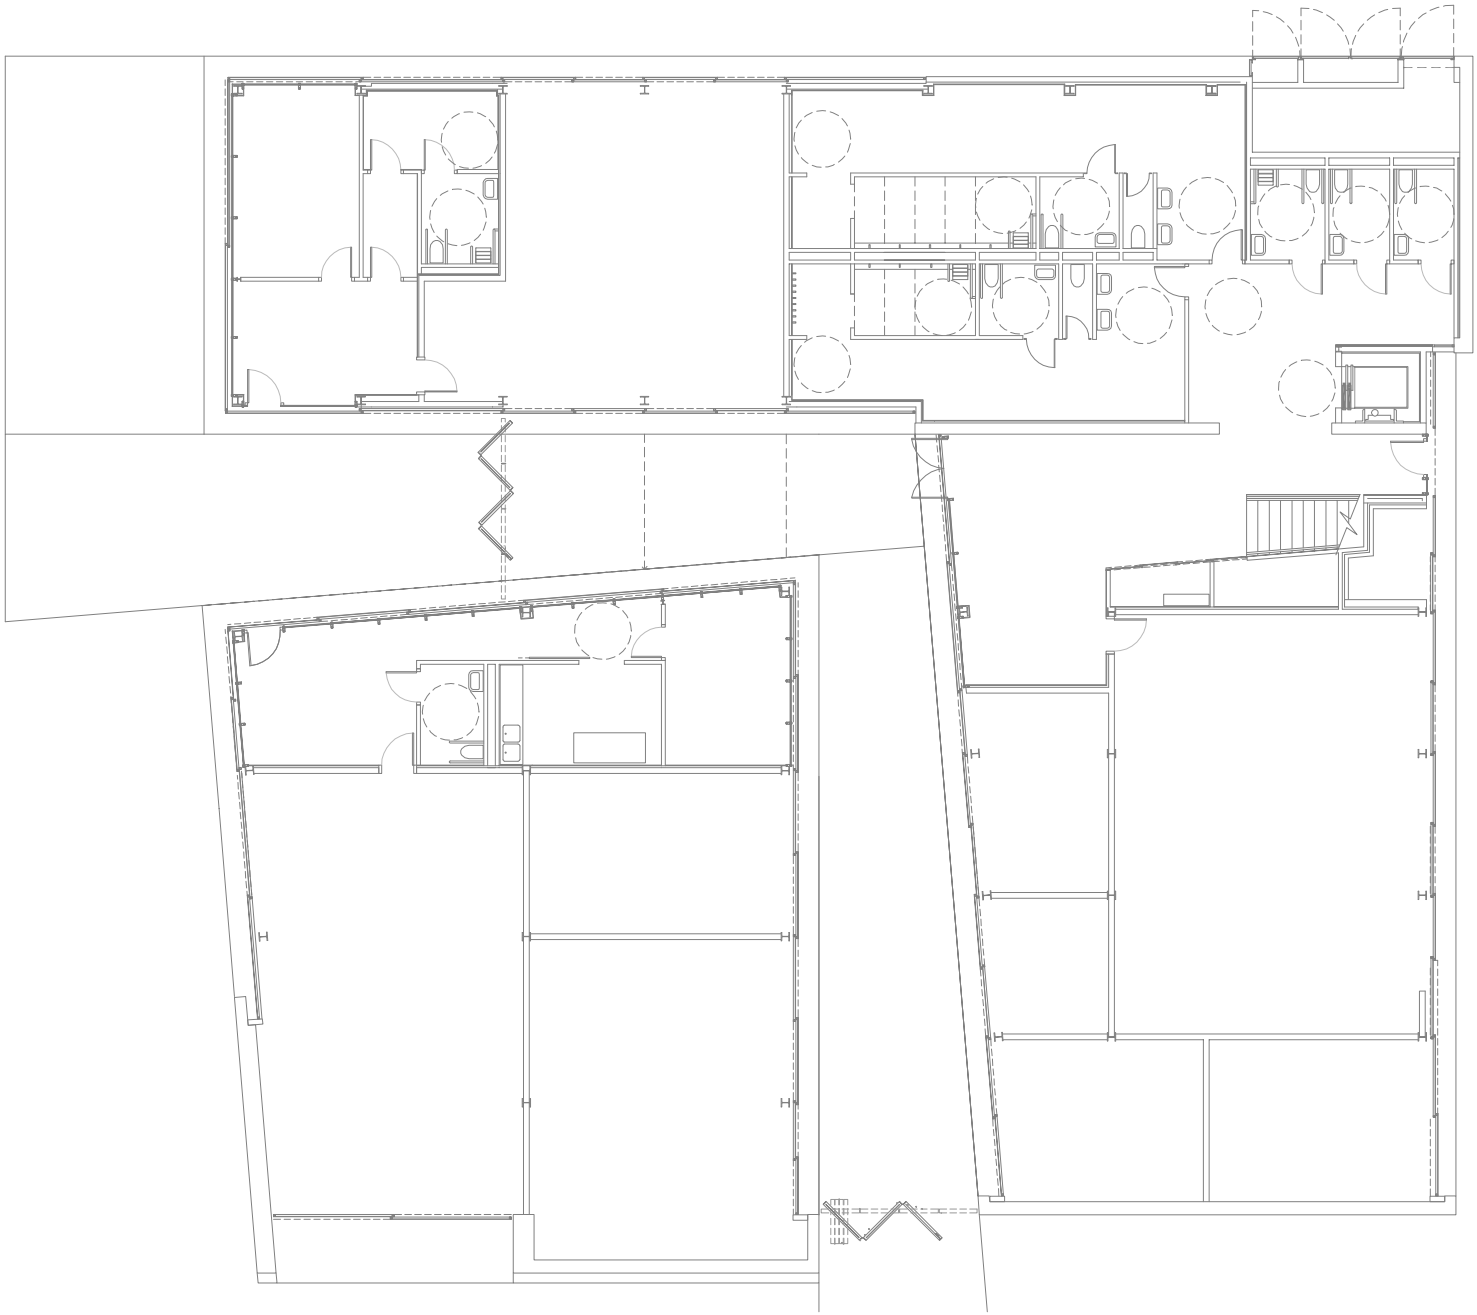

Ajuntament del Prat de Llobregat
ÀREA D'URBANISME

PROJECTE:
**PLA D'ACCESSIBILITAT**
**DIAGNOSI EDIFICACIÓ**

TÍTOL DE PLÀNOL:
**CENTRE MUNICIPAL DE VELA**
**PLANTA BAIXA**

ESCALA:
1:200

ORIENTACIÓ:

DATA:
Desembre 2019

Nº DE PLÀNOL: **145_02**

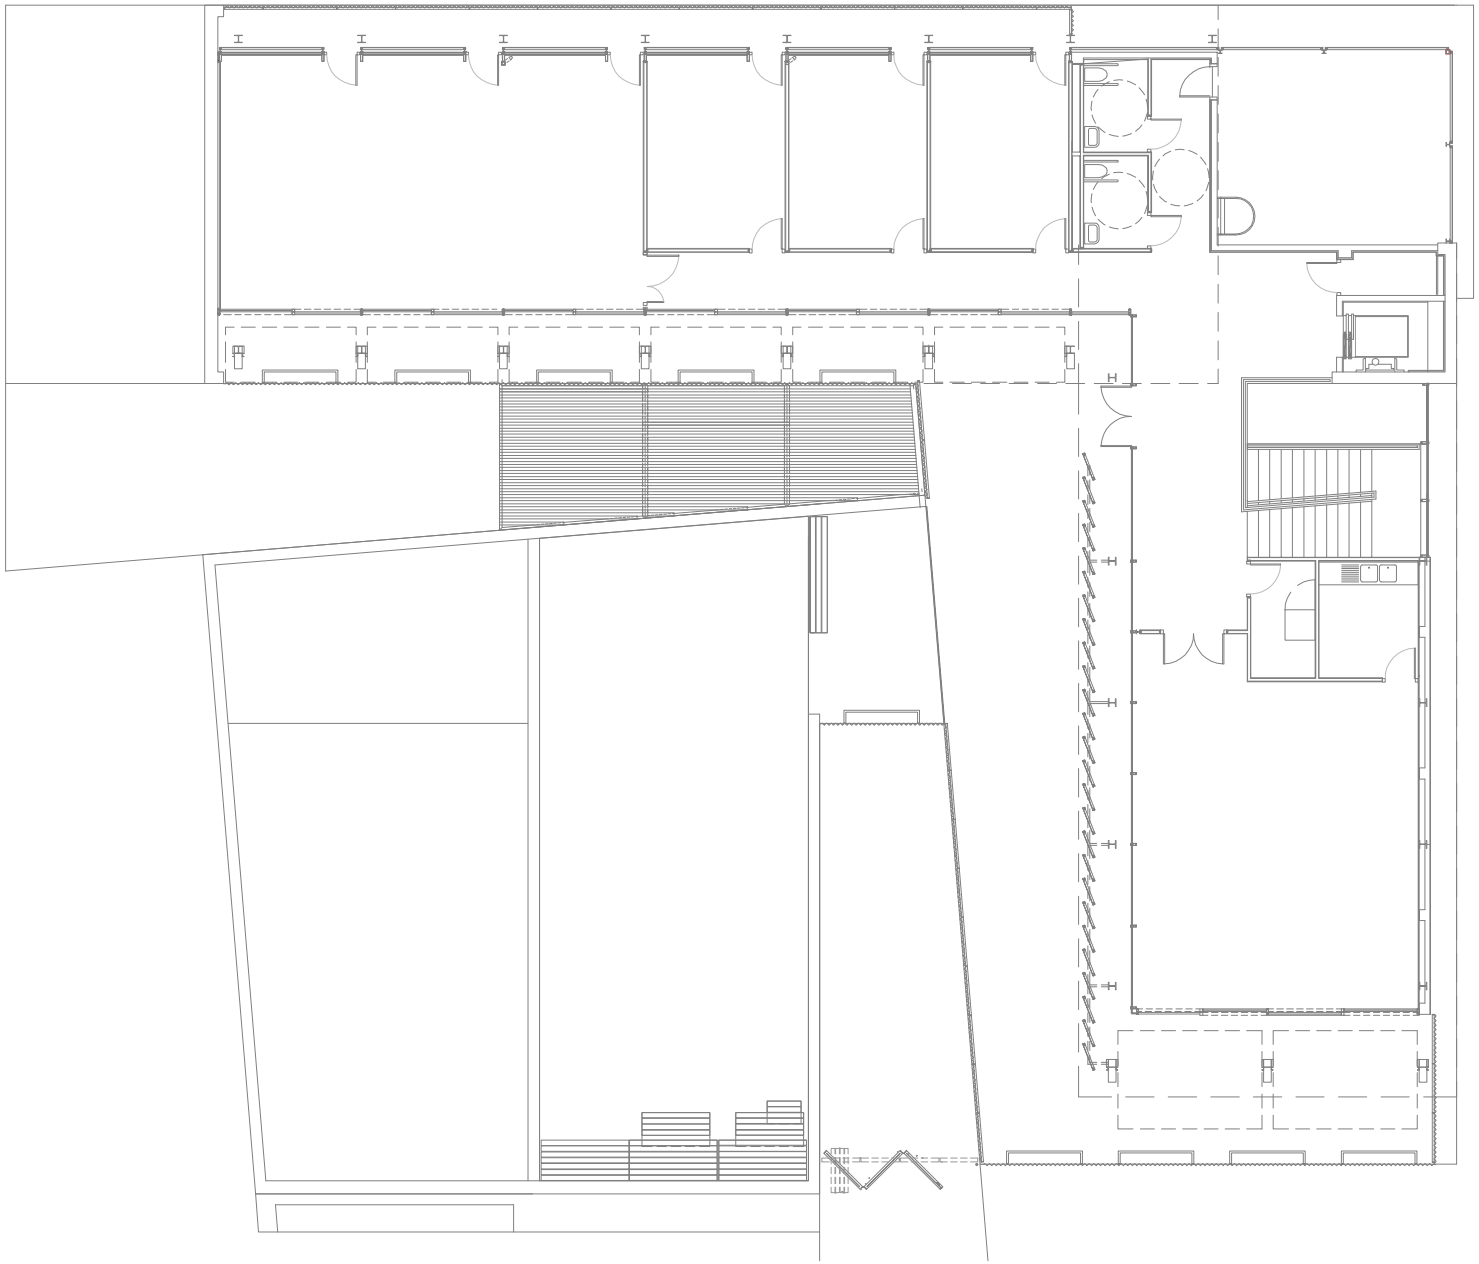

Ajuntament del Prat de Llobregat
ÀREA D'URBANISME

PROJECTE:
**PLA D'ACCESSIBILITAT**
**DIAGNOSI EDIFICACIÓ**

TÍTOL DE PLÀNOL:
**CENTRE MUNICIPAL DE VELA**
**PLANTA PRIMERA**

ESCALA:
1:200

ORIENTACIÓ:

DATA:
Desembre 2019

Nº DE PLÀNOL: **145_03**

# DIAGNÒSTIC D'ACCESSIBILITAT
# La Nau

**XXX** 1

## IDENTIFICACIÓ

Adreça
carrer Ripollès 2

Coord UTM: 423649, 4575576

Ús
seu d'entitats i sala d'exposicions

Nº de plantes
PB+PP

Foto

Plànol

## DESCRIPCIÓ GENERAL DE L'EDIFICI

Local en nau industrial de cantonada. En planta baixa hi ha la sala d'exposicions i el magatzem i en la planta pis els espais de les entitats i sala polivalent.
L'anàlisi de l'edifici s'ha realitzat a partir de la visita al local, no s'ha disposat de plànols.

## DIAGNÒSTIC GENERAL ESTAT ACTUAL

| zona | accessible | Parcialment accessible | Adaptat | Practicable | No accessible | Convertible | Altres |
|---|---|---|---|---|---|---|---|
| | (veure definicions en annex informatiu) | | | | | | |
| ACCESSOS | | | | | | | |
| Principal | | | | | | | |
| Secundari | | | | | | | |
| COMUNICACIONS | | | | | | | |
| Horitzontal | | | | | | | |
| Vertical (esc.) | | | | | | | |
| Vertical (asc.) | | | | | | | |
| SERVEIS HIGIÈNICS | | | | | | | |
| Sanitaris | | | | | | | |
| Vestidors | | | | | | | |
| ALTRES | | | | | | | |
| Mobiliari - equipament | | | | | | | |
| Senyalització | | | | | | | |
| Aparcament | | | | | | | |
| Altres | | | | | | | |
| DIAGNOSI CONJUNTA | | | | | | | |

## NIVELL D'ACCESSIBILITAT RESULTANT (Amb l'execució de les intervencions proposades)

| | accessible | Parcialment accessible | Adaptat | Practicable | No accessible | Convertible | Altres |
|---|---|---|---|---|---|---|---|
| DIAGNOSI CONJUNTA | | | | | | | |

## GRAU INTERVENCIÓ TOTAL (Intervencions prioritàries + posteriors)

Nivell 1 ☐ (0-10.000 euros)
Nivell 2 ☐ (10.000-100.000 euros)
Nivell 3 ☐ 100.000-1.000.000 euros)
Nivell 4 ☐ (No valorats)

## VALORACIÓ

| Conceptes | Prioritari | Posterior |
|---|---|---|
| Accessos | | |
| Comunicacions horitzontals | | |
| Comunicacions escales | 500,00 € | |
| Comunicacions rampes | | |
| Comunicacions ascensor | | 50.000,00 € |
| Serveis Higiènics | | |
| Mobiliari - equipament | | |
| Senyalètica | | |
| Altres | | |
| TOTAL | 500,00 € | 50.000,00 € |
| Imprevistos (10% del total) | 50,00 € | 5.000,00 € |

| | |
|---|---|
| PEM (intervencions prioritàries) | 550,00 € |
| PEM (intervencions posteriors) | 55.000,00 € |
| **Preu d'Execució Material TOTAL** | 55.550,00 € |

Dades de la darrera revisió

**Data:** novembre 2018

**Nom:** Laia Visa i Manté, arquitecte

Ajuntament del Prat de Llobregat

## DIAGNÒSTIC D'ACCESSIBILITAT
## La Nau

**XXX 2**

## ACCÉS

| ADAPTAT (D.135/1995) | ACCESSIBLE (DB SUA) | PRACTICABLE (D.135/1995) |
|---|---|---|
| **Aproximació:** Amplada lliure mínima de 0,9 m. i una alçada lliure d'obstacles de 2,1 m. [X]<br>En els canvis de direcció l'amplada lliure de pas permet inscriure un cercle de Ø1,50 m [X]<br>Pendent longitudinal no supera el 8% [X]<br>El paviment és dur, no lliscant i sense regruixos diferents del gravat de les peces [X]<br>Pendent transversal inferior al 2% [X] | | |
| **Accés a l'edifici:** S'admet un desnivell ≤ 2 cm que s'arrodonirà o s'aixamfranarà el cantell a un màxim de 45º. [X] | **Accés a l'edifici:** No s'admeten graons [X] | **Accés a l'edifici:** En els edificis amb obligatorietat d'instal·lació d'ascensor, només s'admet l'existència d'un graó, d'alçada ≤ 12cm, a l'entrada de [ ] |

## COMUNICACIONS HORITZONTALS

## PARÀMETRES GENERALS

| ADAPTADES (D.135/1995) | ACCESSIBLES (DB SUA) | PRACTICABLES (D.135/1995) |
|---|---|---|
| **Amplada:** ≥ 0,90 m [X] | **Amplada:** ≥ 1,20 m. S'admeten estretaments puntuals: A ≥ 1,00m per a longitud ≤0,50m i separat 0,65m de canvis direcció /forats de pas [X] | **Amplada:** ≥ 0,90 m [ ] |
| **Alçada:** ≥ 2,10 m, lliure d'obstacles en tot el seu recorregut [X] | **Alçada:** ≥ 2,20 m en general (2,10m per a ús restringit) [X] | **Alçada:** ≥ 2,10 m, lliure d'obstacles en tot el seu recorregut [ ] |
| **Canvis de direcció:** l'amplada de pas permet inscriure un Ø1,20 m [X] | **Canvis de direcció:** no es contempla (amplada pas 1,20 m) [ ] | **Canvis de direcció:** l'amplada de pas permet inscriure un cercle de Ø 1,20 m. [ ] |
| **Espai lliure de gir:** a cada planta. Es pot inscriure un cercle de Ø1,50 m [X] | **Espai de gir:** Ø ≥ 1,50 m (lliure d'obstacles) a cada planta [X]<br>* al vestíbul d'entrada (o portal), [X]<br>* al fons de passadissos de >10m, [ ]<br>* davant ascensors accessibles o espai per a previsió [ ] | |
| **Graons:** No hi ha cap escala ni graó aïllat. [X] | **Graons:** No hi han graons [X] | **Graons:** No inclou cap tram d'escala. [ ]<br>A les dues bandes d'un graó d'alçada ≤ 14 cm. hi ha un espai lliure pla amb una fondària mínima de 1,20 m. [ ] |
| **Paviment:** és no lliscant [X] | **Paviment:** grau de lliscament segons ús i ubicació (SUA-1)* [ ]<br>No conté elements ni peces soltes (graves i sorres) pelfuts-moquetes: encastats o fixats al terra [X]<br>El sol resistents a la deformació (permeten circulació i arrastrada d'elements pesats, cadires roda, etc, [ ]<br>**Pendent:** ≤ 4% (longitudinal) ≤ 2% (transversal) [X] | |
| | **Senyalització dels itineraris accessibles:** mitjançant símbol internacional d'accessibilitat, SIA i fletxes direccionals. [ ] | |

* Veure Annex informatiu

compleix condició [X]
no compleix condició [-]

| DIAGNÒSTIC D'ACCESSIBILITAT<br>La Nau | XXX 3 |
|---|---|
| COMUNICACIONS HORITZONTALS | PORTES |

| ADAPTADES (D.135/1995) | ACCESSIBLES (DB SUA) | PRACTICABLES (D.135/1995) |
|---|---|---|
| **Amplada:** ≥ 0,80 m les portes de 2 o més fulles, una d'elles serà ≥ 0,80 m [X] | **Amplada:** ≥ 0,80 m (mesurada en el marc i aportada per 1 fulla) (en posició de màx. obertura: amplada lliure de pas reduït el gruix de la fulla ≥ 0,78 m) [X] | **Amplada:** ≥ 0,80 m [ ] |
| **Alçada:** ≥ 2,00 m [X] | Alçada: ≥ 2,00 m [X] | **Alçada:** ≥ 2,00 m [ ] |
| **Espai lliure de gir:** a les dues bandes d'una porta es pot inscriure un Ø1,50 m. (sense ser escombrat per l'obertura de la porta). S'exceptua a l'interior de la cabina de l'ascensor [X] | **Espai de gir:** a les dues bandes d'una porta hi ha un espai horitzontal Ø1,20 m. (sense ser escombrat per l'obertura de la porta) [X] | **Espai lliure de gir:** a les dues bandes d'una porta es pot inscriure un cercle de Ø 1,20 m, sense ser escombrat per l'obertura de la porta . (S'exceptua a l'interior de la cabina de l'ascensor) [ ] |
| **Manetes:** s'accionen mitjançant mecanismes de pressió o palanca. [X] | **Mecanismes d'obertura i tancament:**<br>Altura de col·locació : 0,80m ÷ 1,20m [X]<br>Funcionament a pressió o palanca i maniobrables amb una sola ma, o bé són automàtics [X]<br>Distància del mecanisme d'obertura a cantonada ≥0,30m [X] | **Manetes:** s'accionen mitjançant mecanismes de pressió o palanca. [ ] |
| **Portes de vidre:**<br>Tenen un sòcol inferior ≥ 0,30m d'alçada, llevat de que el vidre sigui de seguretat. [X]<br>Visualment te una franja horitzontal d'amplada ≥ 0,05 m, a 1,50 m d'alçada i amb marcat contrast de color. [ ] | **Portes de vidre:**<br>Classificació a impacte, com a mínim, (3 B/C 3) [ ]<br>Si no disposen d'elements que permetin la seva identificació (portes, marcs) es senyalitzen segons apartat 1.4 (DB SUA-2)* [ ] | |

* Veure Annex informatiu

compleix condició [X]
no compleix condició [-]

| DIAGNÒSTIC D'ACCESSIBILITAT<br>La Nau | XXX 4 |
|---|---|
| COMUNICACIONS VERTICALS | RAMPES |

NO HI HAN RAMPES INTERIORS [X]

| ADAPTADES (D.135/1995) | ACCESSIBLES (DB SUA) | PRACTICABLES (D.135/1995) |
|---|---|---|
| **Pendents longitudinals:**<br>12% trams < 3 m de llargada [ ]<br>≤ 10% trams entre 3 i 10 m de llargada [ ]<br>≤ 8% trams > 10 m de llargada [ ] | **Pendents longitudinals:**<br>≤ 10% trams < 3 m de llargada [ ]<br>≤ 8% trams < 6 m de llargada [ ]<br>4< p ≤ 6% trams < 9 m de llargada [ ] | **Pendents longitudinals:**<br>12% trams ≤ 10 m. de llargada [ ] |
| **Pendent transversal:** ≤ 2% en rampes exteriors [ ] | **Pendent transversal:** ≤ 2% [ ] | **Pendent transversal:** ≤ 2% en rampes exteriors [ ] |
| **Trams:** La llargada de cada tram és ≤ 20 m. [ ]<br>Al inici i al final de cada tram de rampa hi ha un replà de 1,50 m de llargada mínima. [ ]<br>En la unió de trams de diferent pendent es col·loquen replans [ ] | **Trams:** llargada màxima tram ≤ 9 m. amplada ≥ 1,20m rectes o amb radi de curvatura ≥ 30m [ ]<br>Al inici i al final de cada tram hi ha una superfície horitzontal ≥ 1,20m de long. en la direcció de la rampa [ ] | **Trams:** En els dos extrems d'una rampa hi ha un espai lliure amb una fondària de 1,20 m. [ ] |
| **Replans:** Els replans intermedis tenen una llargada mínima de 1,50 m en la direcció de circulació. [ ] | **Replans:** entre trams d'una mateixa direcció: amplada ≥ la de la rampa longitud ≥ 1,50 m (mesurada a l'eix) [ ]<br>Entre trams amb canvi de direcció: l'amplada de la rampa no es redueix [ ]<br>Els passadissos d'amplada < 1,20m i les portes es situen a > 1,50m de l'arrencada d'un tram [ ] | **Replans:** (als dos extrems d'una rampa hi ha un espai lliure amb una fondària de 1,20 m) [ ] |
| **Barreres protecció:** a ambdós costats [ ] | **Barreres protecció:** desnivell > 0,55m [ ] | **Barreres protecció:** a ambdós costats [ ] |
| **Passamans:** situats a una alçada entre 0,90 i 0,95 m [ ]<br>Amb disseny anatòmic (permet adaptar la ma) [ ]<br>Amb una secció igual o equivalent a la d'un tub rodó de ø entre 3 i 5 cm [ ]<br>Separat ≥ 4 cm dels paraments verticals. [ ] | **Passamans**: per a rampes amb: p ≥ 6% i desnivell > 18,5 cm. [ ]<br>Continus i als dos costats a una altura entre 0,90 m - 1,10 m, i un altre a una altura entre 0,65 0,75 m [ ]<br>Trams de rampa de l > 3 m [ ]<br>Prolongació horitzontal dels passamans > 0,30 m en els extrems [ ]<br>Són continus, ferms i es podran agafar fàcilment [ ]<br>Separats del parament ≥ 0,04 m [ ]<br>El sistema de subjecció no interfereix el pas continu de la ma [ ] | **Passamans:** com a mínim a un costat situats a una alçada entre 0,90 i 0,95 m [ ] |
| **Elements de protecció lateral:** es disposa longitudinalment amb una alçària ≥ 10 cm per sobre del terra (evitar la sortida accidental de rodes i bastons) [ ] | **Elements de protecció lateral:** per als costats oberts de les rampes amb p ≥ 6% i desnivell > 18,5 cm i amb una alçària ≥ 10 cm [ ] | |

compleix condició [X]
no compleix condició [-]

| DIAGNÒSTIC D'ACCESSIBILITAT<br>La Nau | XXX 5 |
|---|---|
| COMUNICACIONS VERTICALS | ASCENSOR |

DB SUA: Obligatori per accedir a plantes amb elements accessibles, o alçada superior a dues plantes, o més de 200 $m^2$,o "ús públic" de més de 100 $m^2$. Si no hi ha accés per una rampa.

**OBLIGATORI** [X] **EXISTENT** [ ] **NO DISPOSA D'ASCENSOR** [X]

| ADAPTATS (D.135/1995) | ACCESSIBLES (DB SUA)* | PRACTICABLES (D.135/1995) |
|---|---|---|
| **Dimensions cabina:** sentit d'accés ≥ 1,40 m, sentit perpendicular ≥ 1,10 m [ ] | **Dimensions mínimes de cabina:**<br>- Su ≤ 1000m2 (exclosa planta accés)<br>*1 porta o 2 enfrontades: 1,00 x 1,25m [ ]<br>*2 portes en angle: 1,40 x 1,40m [ ]<br>- Su > 1000m2 (exclosa planta accés)<br>*1 porta o 2 enfrontades: 1,10 x 1,40m [ ]<br>*2 portes en angle: 1,40 x 1,40m [ ] | **Dimensions cabina:** sentit d'accés ≥ 1,20 m, sentit perpendicular ≥ 0,90 m, superfície ≥ 1,20 $m^2$. [ ] |
| | **Accés en planta:** [ ]<br>Portes de color contrastat amb parets [ ]<br>Espai lliure sense obstacles ni pendent de Ø1,50 m [ ]<br>Separació entre cabina i replà ≤2 cm [ ] | |
| **Portes de la cabina:** són automàtiques [ ]<br>**Portes del recinte:** són automàtiques [ ]<br>**Amplada portes:** ≥ 0,80 m. davant de les portes es pot inscriure un Ø1,50 m [ ] | **Portes:**<br>Seran automàtiques i correderes [ ]<br>Ample de pas de 80cm [ ]<br>Temps de 20 s. de portes obertes i boto de tancament de portes [ ]<br>Equipades amb sensor de detecció de persones entre 25 i 180 cm [ ] | **Portes de la cabina:** són automàtiques [ ]<br>**Portes del recinte:** manuals o automàtiques [ ]<br>**Amplada portes:** ≥ 0,80 m. davant de les portes es pot inscriure un Ø1,20 m sense ser escombrat per l'obertura de la porta [ ] |
| **Botoneres:** Alçada de col·locació: entre 1,00 i 1,40 m respecte al terra. Tenen la numeració en Braille o en relleu [ ] | **Botoneres:**<br>Botons ≥Ø3 cm, color contrastat, Braille i alt relleu ≥0,8 mm [ ]<br>Botons de planta entre 90 i 110 cm respecte al terra i prop de la porta [ ]<br>Botons de cabina entre 90 i 120 cm respecte al terra i a ≥40 cm de la cantonada [ ]<br>Alarma amb senyal lluminosa i enllaç amb bucle magnètic [ ] | **Botoneres:** Alçada de col·locació: entre 1,00 i 1,40 m respecte al terra. [ ] |
| **Passamans:** La cabina en disposa a una alçada entre 0,90 i 0,95 m. [ ]<br>Amb disseny anatòmic (permet adaptar la ma) [ ]<br>Amb una secció igual o equivalent a la d'un tub rodó de Ø entre 3 i 5 cm [ ]<br>Separat ≥ 4 cm dels paraments verticals. [ ] | **Passamans:** [ ]<br>Perimetral a 90 cm d'alçada<br>**Mirall:** [ ]<br>En ascensors ≤Ø150 cal mirall enfrontat a la porta. Cantell inferior entre 30-90 cm | |
| **Senyalització**: - Indicació del nombre de cada planta amb número en alt relleu (dimensió x 10 cm) [ ]<br>Col·locat a una alçada d'1,40m des del terra (al costat de la porta de l'ascensor) [ ] | **Senyalització:** - mitjançant símbol internacional d'accessibilitat, SIA [ ]<br>Fora i dins de cabina senyalització visual de planta i sentit de desplaçament [ ]<br>En cabina senyal sonora de planta, sentit de desplaçament i obertura-tancament de potes [ ] | |

* Remet al compliment de la norma UNE EN 81-70:2004 "Accessibilidad a los ascensores de personas, incluyendo personas con discapacidad".

compleix condició [X]
no compleix condició [-]

| DIAGNÒSTIC D'ACCESSIBILITAT<br>La Nau | XXX 6 |
|---|---|

## COMUNICACIONS VERTICALS: ESCALES

| ADAPTADES (D.135/1995) | | | ACCESSIBLES (DB SUA) | |
|---|---|---|---|---|
| **Amplada** | ≥ 1,00 m | - | **Amplada** | En funció de l'ús i del nombre de persones, taula 4.1 SUA-1 - |
| | | | | ≥ 1,00m si comunica amb una zona accessible |
| **Altura de pas** | ≥ 2,10 m | X | **Altura de pas** | ≥ 2,20 m X |
| **Graons** | Frontal F ≤ 0,16m | - | **Graons** | Frontal 0,13 ≤ F ≤ 0,175m - |
| | Estesa, E ≥ 0,30m | - | | Estesa, E ≥ 0,28m |
| | Si la projecció en planta no és recta, l'estesa, E ≥ 0,30m a 0,40m de la part interior | | | 0,54m ≤ 2F +E ≤ 0,70m (al llarg de tota l'escala) |
| | | | | Els graons no tenen ressalts (bocel) - |
| | L'estesa no presenta discontinuïtats quan s'uneix amb l'alçària (no tenen ressalts) | - | | Graons amb frontal , vertical o formant un angle ≤ 15º amb la vertical, (per a edificis sense itinerari accessible alternatiu) |
| **Trams:** | Nombre de graons seguits ≤ 12. | X | **Trams:** | Salva una altura ≤ 2,25m X |
| | | | | Són rectes, corbats o mixtes (veure apartat 4.2.2 SUA-1, els usos pels quals només són rectes)* X |
| | | | | Entre dues plantes consecutives d'una mateixa escala tots els graons tenen el mateix frontal |
| | | | | Entre dos trams consecutius de plantes diferents el frontal varia com a màxim ±10mm |
| | | | | Tots els graons dels trams rectes tenen la mateixa estesa X |
| **Replans:** | Els replans intermedis tindran una llargada ≥ 1,20 m. | - | **Replans:** | Entre trams d'una mateixa direcció: amplada ≥ la de l'escala longitud ≥ 1,00 m (mesurada a l'eix) |
| | | | | Entre trams amb canvi de direcció: l'amplada de l'escala no es redueix |
| | | | | Els passadissos d'amplada < 1,20m i les portes es situen a ≥ 0,40m de l'arrencada d'un tram - |
| | | | **Replans de planta:** | Senyalització visual i tàctil amb franja de paviment en l'arrencada dels trams. (0,80m de longitud en el sentit de la marxa; amplada la de l'itinerari i gravat direccional perpendicular a l'eix de l'escala) - |
| **Barreres de protecció, Passamans i Elements protectors:** | Passamans a ambdós costats | - | **Barreres de protecció, Passamans i Elements protectors:** | Col·locació 1 costat |
| | Situats a una alçada entre 0,90 i 0,95 m | | | Col·locació 2 costats escales amb desnivell > 0,55m i amplada > 1,20m o quan no hi hagi ascensor alternatiu - |
| | Amb disseny anatòmic (permet adaptar la ma) i amb una secció igual o equivalent a la d'un tub rodó de ø entre 3 i 5 cm | | | Passamà intermedi: trams amplada > 4m X |
| | | | | Altura de col·locació entre 0,90m i 1,10m X |
| | Separat ≥ 4 cm dels paraments verticals. | | | Seran ferms i es podran agafar fàcilment, |
| | | | | Separats del parament ≥ 0,04m |
| | | | | El sistema de subjecció no interferirà el pas continu de la ma. X |

* Veure Annex informatiu

compleix condició X
no compleix condició -

# DIAGNÒSTIC D'ACCESSIBILITAT
# La Nau

**XXX 7**

## SERVEIS HIGIÈNICS

### ADAPTATS (D.135/1995)

| Cambra higiènica | |
|---|---|
| **Portes:** Amplada mínima de 0,80 m. | X |
| Obertura: cap l'exterior o ser corredisses | X |
| Les manetes s'accionen mitjançant mecanismes de pressió o palanca. | X |
| **Espai lliure de gir:** es pot inscriure un Ø1,50 m. entre 0 i 0,7 m. | X |
| **Espai d'apropament lateral:** al vàter, banyera, dutxa, bidet i el frontal al rentamans serà de 0,8 m. com a mínim | - |
| **Rentamans:** sense peu ni mobiliari inferior | X |
| **Barres de suport:** Disposa de dues barres de suport a una alçada entre 0,7 i 0,75 m. | X |
| La barra del costat d'apropament és batent | X |
| **Miralls:** amb cantell inferior a 0,9 m. del terra | |
| **Accessoris i mecanismes** a una alçada entre 0,4 i 1,4 m. | X |
| **Aixetes:** amb accionament de pressió o palanca | X |
| Paviment: no lliscant | X |
| Senyalització: Indicadors de serveis homes o dones de lectura tàctil i senyalització sobre la maneta en alt relleu H pels homes i D per les dones | - |

| Vestidors | |
|---|---|
| **Portes:** Amplada mínima de 0,80 m. | |
| Obertura cap l'exterior o ser corredisses | |
| Les manetes s'accionen mitjançant mecanismes de pressió o palanca. | |
| **Espai lliure de gir:** es pot inscriure un Ø1,50 m. sense ser escombrat per l'obertura de la porta | |
| **Espai d'apropament lateral:** a taquilles, bancs, dutxes i mobiliari en general de 0,8 m. com a mínim | |
| **Espai de circulació:** te una amplada mínima de 0,9 m. | |
| **Dutxa:** amb espai d'utilització de dimensions mínimes 0,8 m. d'amplada i 1,2 de fondària a més de l'espai d'apropament lateral. | |
| La base de la dutxa està enrasada amb el paviment | |
| Disposa d'un seient abatible fixat al costat curt de l'espai de 0,4*0,4 m. | |
| Disposa de dues barres de suport a una alçada entre 0,7 i 0,75 m. | |
| La barra del costat d'apropament és batent | |
| Els accessoris i mecanismes estan a una alçada entre 0,4 i 1,4 m. | |
| Les aixetes tenen accionament de pressió o palanca | |
| Les aixetes estan situades al centre del costat llarg a una alçada respecte el terra d'entre 0,9 i 1,2 m. | |
| El paviment és no lliscant | |
| **Vestidors:** existeix un espai que es pugui tancar d'unes dimensions on es pot inscriure un Ø1,50 m. sense ser escombrat per l'obertura de la porta | |
| **Senyalització:** Indicadors de serveis homes o dones de lectura tàctil i senyalització sobre la maneta en alt relleu H | |

### ACCESSIBLES (DB SUA)

| Cambra higiènica | |
|---|---|
| Comunicat amb un itinerari accessible | X |
| **Espai de gir** Ø1,50m lliure d'obstacles | X |
| **Portes:** compleixen condicions d'itinerari accessible | X |
| Abatibles cap al exterior o correderes | X |
| **Barres de recolzament, mecanismes i accessoris** diferenciats cromàticament | X |

| Vestidors | |
|---|---|
| Comunicat amb un itinerari accessible | |
| **Espai de circulació:** ample de pas ≥1,20m en bateries de lavabos, dutxes, vestidors, espais de taquilles,... | |
| **Espai de gir** Ø1,50m lliure d'obstacles | |
| **Portes:** compleixen condicions d'itinerari accessible | |
| Les portes de cabines accessibles són abatibles cap al exterior o correderes | |
| **Dutxes:** per usuaris amb cadires de rodes espai de 0,80x1,20m | |
| Si es en recinte tancat, espai de gir de Ø1,50m lliure d'obstacles | |
| **Barres de recolzament, mecanismes, accessoris i seient** diferenciats cromàticament | |

| Equipament de sanitaris i vestidors | |
|---|---|
| **Lavabo:** espai lliure inferior ≥0,7x0,5 m, sense pedestal | X |
| **Inodor:** alçada seient entre 0,45 i 0,50 m | - |
| Espai de transferència lateral ≥0,8x0,75 m. | |
| En ús públic, espai de transferència als dos costats | - |
| Barres horitzontals als dos costats separades 65-70cm | |
| Mecanismes de descàrrega a pressió o palanca, amb polsadors de gran superfície | - |
| **Dutxa:** terra enrassat amb pendent ≤2% | - |
| Disposa de seient abatible i amb respatllers de seient ≥0,4x0,4x0,45 m | - |
| Espai de transferència lateral ≥0,8 m al costat del seient. | - |
| Al costat del seient barres horitzontals perimetrals en almenys dues parets que facin cantonada i barra vertical a 60 cm de la cantonada o del respatller del seient | - |
| **Urinari:** si hi ha més de 5 ut. com a mínim una te l'alçada entre 0,3 i 0,4 m | |
| **Barres de recolzament:** secció Ø30-40 mm, separades 45-55 mm del parament | X |
| Al costat del seient barres horitzontals perimetrals en almenys dues parets que facin cantonada i barra vertical a 60 cm de la cantonada o del respatller del seient | - |
| Horitzontals a una alçada entre 70-75 cm, longitud ≥70 cm, abatibles al costat de la transferència | |
| **Griferia**: automàtica dotada de sensors de presència o manual tipus monomando amb palanca llarga tipus gerontològic. | - |
| Abast horitzontal des de seient ≤60 cm | |
| **Mirall:** alçada cantell inferior ≤90 cm, o orientable fins 10% sobre la vertical | |

compleix condició X
no compleix condició -

# DIAGNÒSTIC D'ACCESSIBILITAT
**La Nau**

**XXX** 8

## MOBILIARI I EQUIPAMENT

| ADAPTATS (D.135/1995) | | ACCESSIBLES (DB SUA) | |
|---|---|---|---|
| **Mobiliari** | | | |
| **Elements sortints i/o voladissos superiors a 0,15 m.:** tenen un element fix entre 0 i 0,15 m. d'alçada o estan situats a una alçada superior a 2,1 m. | - | | |
| **Elements de comandament:** (polsadors, brunzidors, alarmes i porters electrònics) estan entre 1 i 1,4 m. | | **Mecanismes:** alçada entre 80 i 120 cm si són de comandament i control i entre 40 i 120 cm si són presses de corrent o dades | |
| **Atenció al públic:** té, total o parcialment una alçada màxima respecte el terra de 0,85 m. | | Distància a racons ≥35 cm | |
| Si disposa solament d'apropament frontal, la part inferior entre 0 i 0,7 m. d'alçada, en una amplada de 0,8 m. com a mínim, està lliure d'obstacles. | | Contrast cromàtic amb l'entorn | |
| | | Interruptors i polsadors d'alarma de fàcil accionament mitjançant puny tancat, colze i una ma o d'accionament | |
| **Taules:** alçada màxima de 0,8 m. | | **Taulell d'atenció al públic:** | |
| La part inferior entre 0 i 0,7 m. d'alçada, en una amplada de 0,8 m. com a mínim, està lliure d'obstacles. | | Comunicat amb l'accés principal accessible per un itinerari accessible | |
| **Aparell telefònic:** l'element més alt manipulable està a una alçada màxima de 1,4 m. | | Pla treball ≥0,80 m d'ample i alçada ≤0,85 m | |
| | | Espai lliure inferior de 0,7x0,8x0,5 m com a mínim | |
| **Cabina locutori:** aquesta haurà de tenir unes dimensions mínimes de 0,8 m. d'amplada i 1,2 de fondària lliures d'obstacles i el terra queda enrasat amb el paviment circumdant. L'accés te una amplada mínima de 0,8 m. i una alçada mínima de 2,1 m. | | Si hi ha dispositiu de intercomunicació, està dotat amb bucle d'inducció o altre sistema adaptat | |
| **Plaça d'espectador:** per una cadira de rodes te unes dimensions mínimes de 0,8 d'amplada i 1,2 de fondària. | | | |

## SENYALITZACIÓ

| ADAPTADES (D.135/1995) | | | ACCESSIBLES (DB SUA) | |
|---|---|---|---|---|
| **Accessos als edificis** | | | **Accessos als edificis** | Senyalització SIA i bandes visuals tàctils de color contrastat amb el paviment, amb relleu de 5 ± 1 mm. en el interior |
| | | | **Itineraris** | Bandes a l'arrencada de les escales tindran 80 cm. de longitud en el sentir de la marxa, amplada la de l'itinerari i estries perpendiculars a l'eix |
| **Ascensors** | Indicació del nombre de cada planta amb número en alt relleu (dimensió x 10 cm) | | **Ascensors** | Mitjançant símbol internacional d'accessibilitat, SIA |
| | Col·locat a una alçada d'1,40m des del terra (al costat de la porta de l'ascensor) | | | Indicació del nombre de la planta en Braille i aràbic en alt relleu col·locat a una alçada entre 0,80m i 1,20m (brancal dret en el sentit de sortida de la cabina) |
| **Serveis adaptats** | Indicadors de serveis homes o dones de lectura tàctil i senyalització sobre la maneta en alt relleu H pels homes i D per les dones | - | **Serveis accessibles** | Senyalització SIA |

## PLACES D'APARCAMENT

**DISPOSA D'APARCAMENT PROPI**

PLACES RESERVADES D'ÚS EXCLUSIU

PLACES RESERVADES PÚBLIQUES

| ADAPTADES (D.135/1995) | | ACCESSIBLES (DB SUA) | |
|---|---|---|---|
| Dimensions ≥3,3x4,5m en bateria i ≥2x4,5m en filera | | Pròxima al accés de vianants del aparcament i s'hi comunica amb un itinerari accessible | |
| Espai d'apropament a la porta del conductor Ø1,5m | | | |
| Comunicat amb un itinerari adaptat | | Espai d'aproximació i transferència: lateral ≥1,20m i posterior ≥3,00m | |
| Senyalització vertical i horitzontal | | | |

compleix condició X
no compleix condició -

Ajuntament del Prat de Llobregat

# SITUACIÓ ACTUAL I PROPOSTES
# La Nau

**XXX 9**

Local en nau industrial de cantonada. Amb accés principal des del carrer Ripollès i accés al magatzem per c. Vallès. Estat actual resultat d'actuació de condicionament de la nau com a seu de la Federació d'Entitats de Cultura Popular i Tradicional Catalana. Compleix amb els paràmetres del Codi d'Accessibilitat i el DB-SUA en la mesura que les característiques de la nau ho varen permetre.
L'espai públic de l'exposició compleix amb els paràmetres per a ser accessible i adaptat. La part dels serveis a entitats no es pot considerar adaptada ni accessible per les característiques de l'escala i la no existència d'ascensor.

## 1. ACCESSOS

L'accés públic a la sala d'exposicions es fa a nivell, l'accés privat a l'escala d'entitats té un petit ressalt.
Les diferents portes són d'obertura manual.

**No es proposa cap mesura correctora**

## 2. COMUNICACIONS

### 2.1 Comunicacions horitzontals

La disposició dels elements de l'exposició permet un itinerari accessible. El desnivell entre la sala i el vestíbul de l'escala es salva amb una rampa. La porta no compleix les condicions per a ser considera accessible o adaptada. En la planta pis els diferents passos i portes compleixen amb les dimensions per a ser itineraris accessibles. No es produeixen estretaments per la disposició del mobiliari.

**No es proposa cap mesura correctora.**

### 2.2 Comunicacions verticals

Per a l'accessibilitat vertical es disposa de l'escala original de la nau industrial.
L'escala no compleix les condicions per poder considerar-se una escala accessible, per les dimensions i característiques del graonat.
**Es proposa millorar el passamà de l'escala**
**Es proposa dotar d'ascensor en forat d'anterior muntacàrregues.**

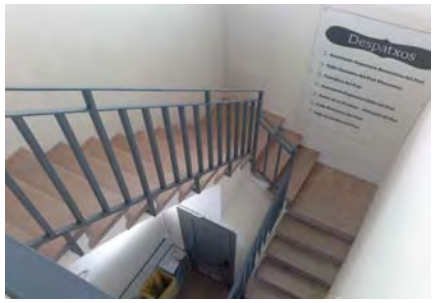


## 3. SERVEIS HIGIÈNICS

Hi ha dos nuclis de serveis sanitaris. El de planta baixa, d'accés públic, disposa de dues cabines amb inodor, lavabo, i dutxa, amb espai de transferència a un costat del wc. No hi ha miralls i l'accés a la dutxa és amb un graó. Es considera adaptat com a sanitari d'ús públic per a l'exposició. No es considera vestidor adaptat per a les activitats.

**No es proposa cap mesura correctora**

## 4. MOBILIARI

No hi ha taulell d'atenció al públic, en l'espai d'exposició la recepció es fa a peu dret.
Un invident podria topar amb els elements sortints de les figures exposades.
**No es proposa cap mesura correctora.**

## 5. SENYALITZACIÓ

L'edifici disposa d'elements visuals de senyalització.
No es disposa de cap senyalització tàctil ni cap element que delimiti els elements exposats.

**Una diagnosi més completa i les possibles mesures correctores formen part de la Fase 2 del Pla d'accessibilitat**

# DIAGNÒSTIC D'ACCESSIBILITAT
## Annex informatiu

**XXX** **A**

## INSTRUCCIONS PER AL COMPLIMENT DE LA FITXA DE DIAGNÒSTIC D'ACCESSIBILITAT EN EDIFICIS

**Full 1. Identificació i diagnosi general.**
Cal verificar que les dades d'identificació.

**Fulls 2-6. Accés i comunicacions horitzontal i vertical.**
Cal indicar quins dels paràmetres d'accessibilitat es compleixen segons cadascuna de les legislacions vigents.

**Fulls 7-8. Serveis higiènics, mobiliari i equipament.**
Cal indicar quins dels paràmetres d'accessibilitat es compleixen segons cadascuna de les legislacions vigents.

En cas d'existir diversos elements del mateix tipus (escales, ascensors,...) amb característiques diferents, omplir un full per cadascun.
Si cal es poden incloure comentaris per descriure la situació real si aquesta no s'ajusta als paràmetres descrits, o per completar la informació que es considera necessària per a fer la diagnosi.
Si es tracta d'un equipament que ofereix serveis i activitats, cal adjuntar un **llistat dels serveis i activitats amb avaluació del seu grau d'accessibilitat**.

Al final de l'annex s'adjunta un recull dels paràmetres d'altres normatives als que es fa referència en algun dels punts de la fitxa.

## DEFINICIONS

| | |
|---|---|
| ACCESSIBLE | Compleix els principals paràmetres bàsics d'accessibilitat establerts al CTE, SUA 9: Accessibilitat |
| PARCIALMENT ACCESSIBLE | Compleix els principals paràmetres bàsics d'accessibilitat establerts com adaptats en el Codi d'Accessibilitat (Decret 135/1995) i alguns dels d'accessibilitat establerts al CTE, SUA 9: |
| ADAPTAT | Compleix els principals paràmetres bàsics d'accessibilitat establerts com adaptats en el Codi d'Accessibilitat (Decret 135/1995) |
| PRACTICABLE | Compleix els principals paràmetres bàsics d'accessibilitat establerts com practicable en el Codi d'Accessibilitat (Decret 135/1995) |
| NO ACCESSIBLE | Incompleix un o més paràmetres establerts pels criteris anteriors. |
| CONVERTIBLE | Itinerari, instal·lació o servei que mitjançant modificacions d'escassa entitat i baix cost que no afectin la seva configuració essencial, es pot transformar, almenys, en practicable. |
| ALTRES | Si cap de les definicions anteriors es correspon amb la situació existent. Cal fer breu descripció |

Per a poder qualificar un element com accessible cal que s'hi arribi des de l'accés amb un itinerari accessible.

Per a poder qualificar un element com practicable cal que s'hi arribi des de l'accés amb un itinerari practicable

**DIAGNÒSTIC D'ACCESSIBILITAT**
**Annex informatiu**

**XXX** **B**

PARAMETRES D'ALTRES NORMATIVES

**DB SUA 1 Seguridad frente al riesgo de caídas**

1. Resbaladicidad de los suelos

**Tabla 1.2 Clase exigible a los suelos en función de su localización**

| Localización y características del suelo | Clase |
|---|---|
| Zonas interiores secas | |
| - superficies con pendiente menor que el 6% | 1 |
| - superficies con pendiente igual o mayor que el 6% y escaleras | 2 |
| Zonas interiores húmedas, tales como las entradas a los edificios desde el espacio exterior (1), terrazas cubiertas, vestuarios, baños, aseos, cocinas, etc. | |
| - superficies con pendiente menor que el 6% | 2 |
| - superficies con pendiente igual o mayor que el 6% y escaleras | 3 |
| Zonas exteriores. Piscinas (2). Duchas. | 3 |

(1) Excepto cuando se trate de accesos directos a *zonas de uso restringido*.

(2) En zonas previstas para usuarios descalzos y en el fondo de los vasos, en las zonas en las que la profundidad no exceda de 1,50 m.

4. Escaleras y rampas

**Tabla 4.1 Escaleras de *uso general*. Anchura útil mínima de tramo en función del uso**

| Uso del edificio o zona | Anchura útil mínima (m) en escaleras previstas para un número de personas: | | | |
|---|---|---|---|---|
| | ≤ 25 | ≤ 50 | ≤ 100 | > 100 |
| *Residencial Vivienda*, incluso escalera de comunicación con aparcamiento | 1,00 (1) | | | |
| *Docente* con escolarización infantil o de enseñanza primaria *Pública concurrencia* y *Comercial* | 0,80 (2) | 0,90 (2) | 1,00 | 1,10 |
| *Sanitario* Zonas destinadas a pacientes internos o externos con recorridos que obligan a giros de 90º o mayores | 1,40 | | | |
| Otras zonas | 1,20 | | | |
| Casos restantes | 0,80 (2) | 0,90 (2) | 1,00 | |

(1) En edificios existentes, cuando se trate de instalar un ascensor que permita mejorar las condiciones de accesibilidad para personas con discapacidad, se puede admitir una anchura menor siempre que se acredite la no viabilidad técnica y económica de otras alternativas que no supongan dicha reducción de anchura y se aporten las medidas complementarias de mejora de la seguridad que en cada caso se estimen necesarias.

(2) Excepto cuando la escalera comunique con una zona accesible, cuyo ancho será de 1,00 m como mínimo.

**DB SUA 2 Seguridad frente al riesgo de impacto o de atrapamiento**

1. Impacto

### 1.4 Impacto con elementos insuficientemente perceptibles

1 Las grandes superficies acristaladas que se puedan confundir con puertas o aberturas (lo que excluye el interior de viviendas) estarán provistas, en toda su longitud, de señalización visualmente contrastada situada a una altura inferior comprendida entre 0,85 y 1,10 m y a una altura superior comprendida entre 1,50 y 1,70 m. Dicha señalización no es necesaria cuando existan montantes separados una distancia de 0,60 m, como máximo, o si la superficie acristalada cuenta al menos con un travesaño situado a la altura inferior antes mencionada.

2 Las puertas de vidrio que no dispongan de elementos que permitan identificarlas, tales como cercos o tiradores, dispondrán de señalización conforme al apartado 1 anterior.

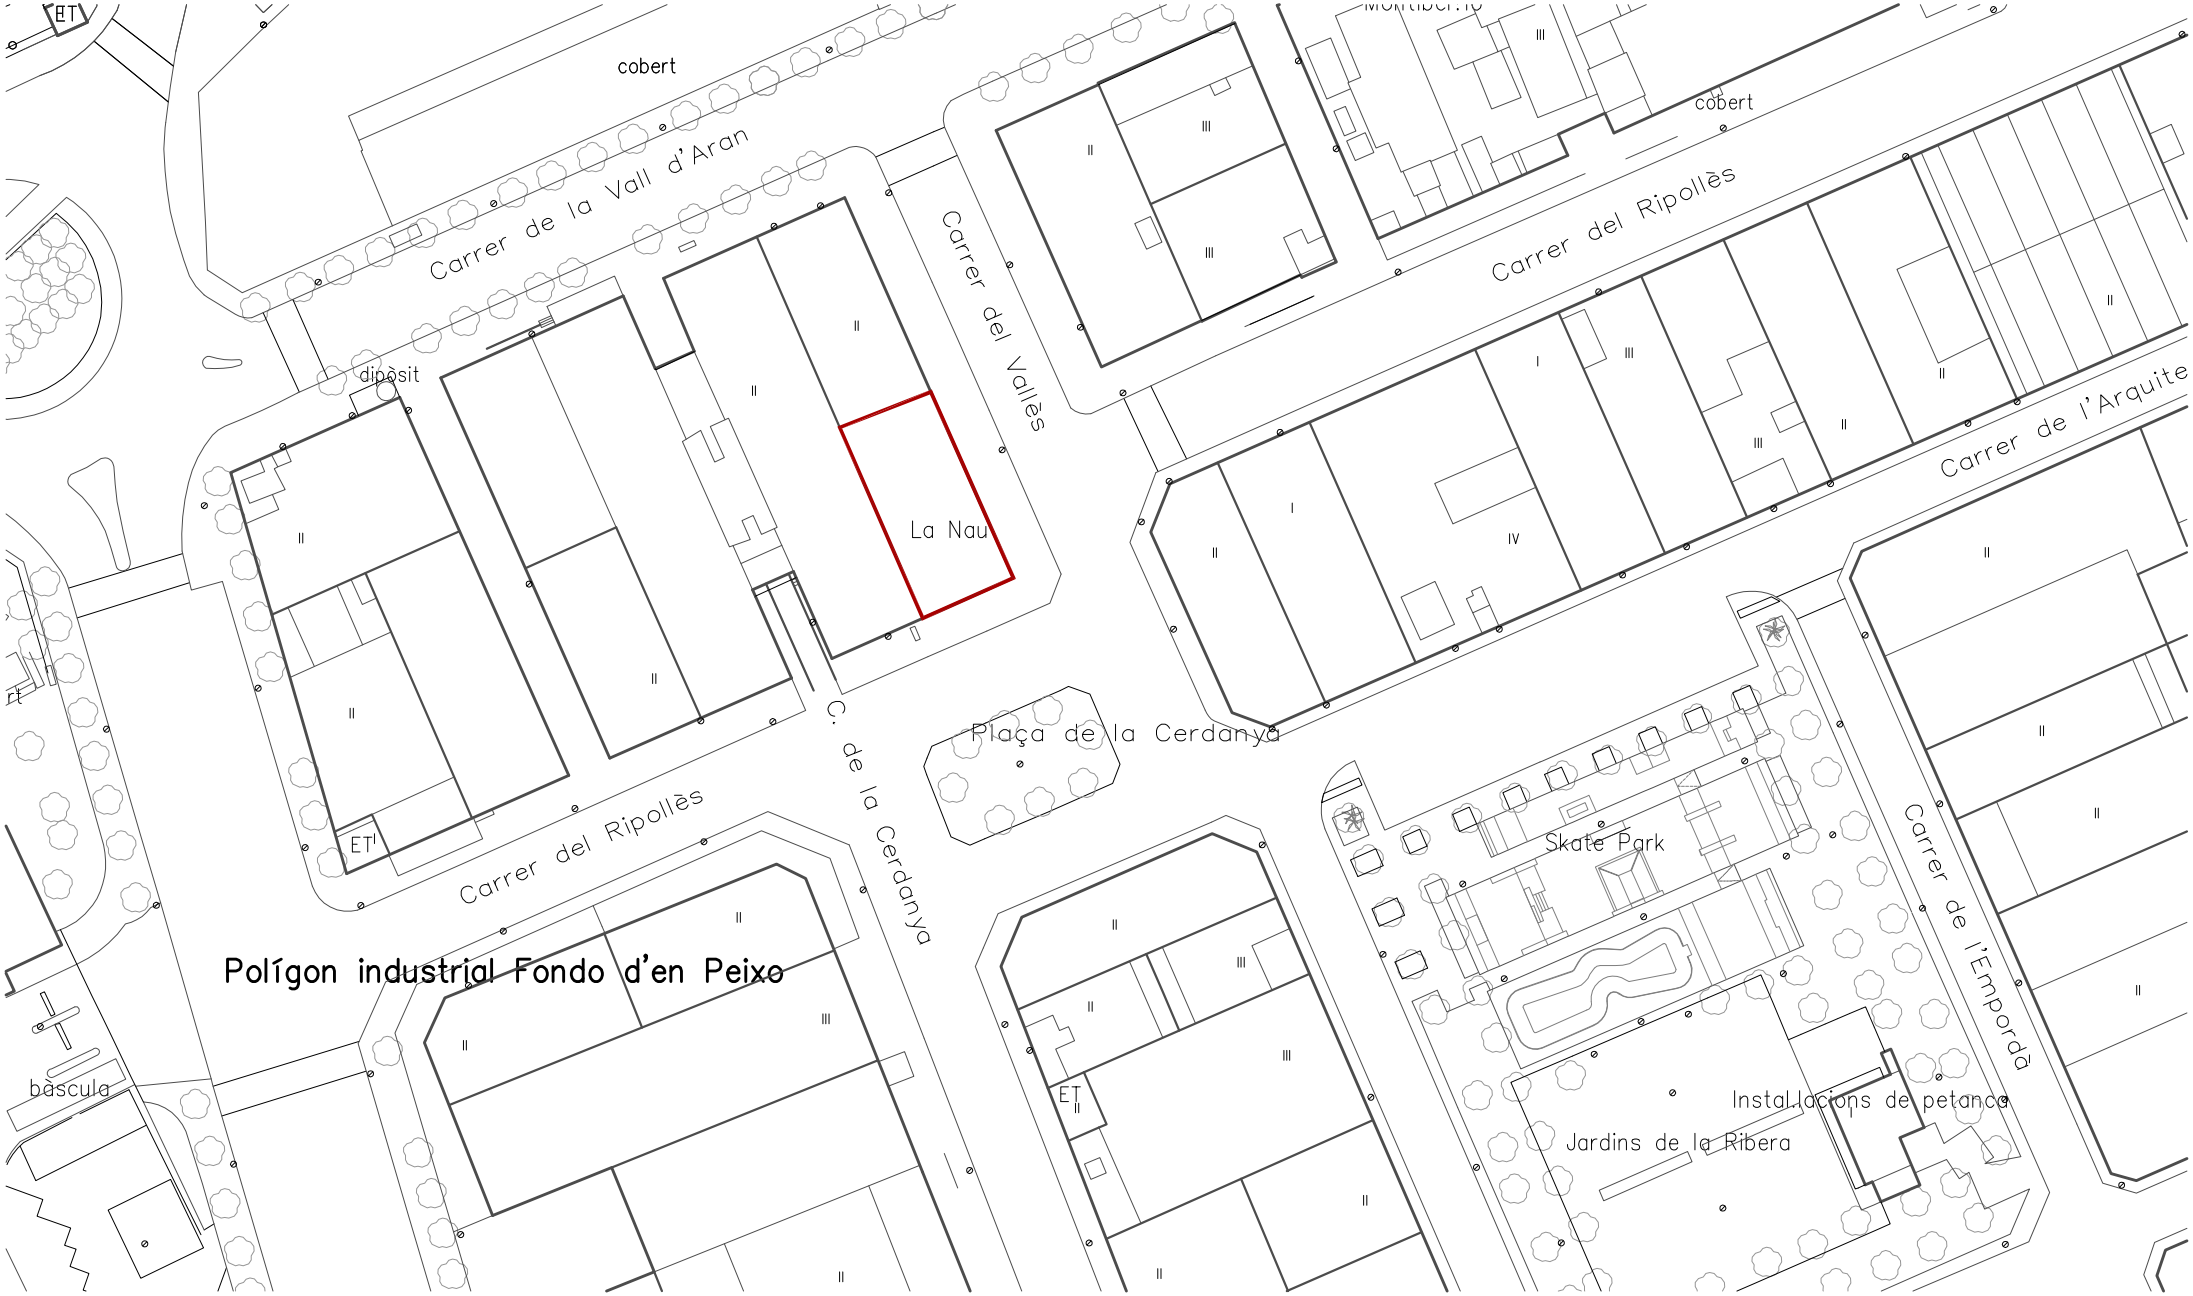


Ajuntament del Prat de Llobregat
ÀREA D'URBANISME

PROJECTE:
**PLA D'ACCESSIBILITAT**
**DIAGNOSI EDIFICACIÓ**

TÍTOL DE PLÀNOL:
**LA NAU**
**EMPLAÇAMENT**

ESCALA:
1:1000

ORIENTACIÓ: N

DATA:
Desembre 2019

Nº DE PLÀNOL: **XXX_01**

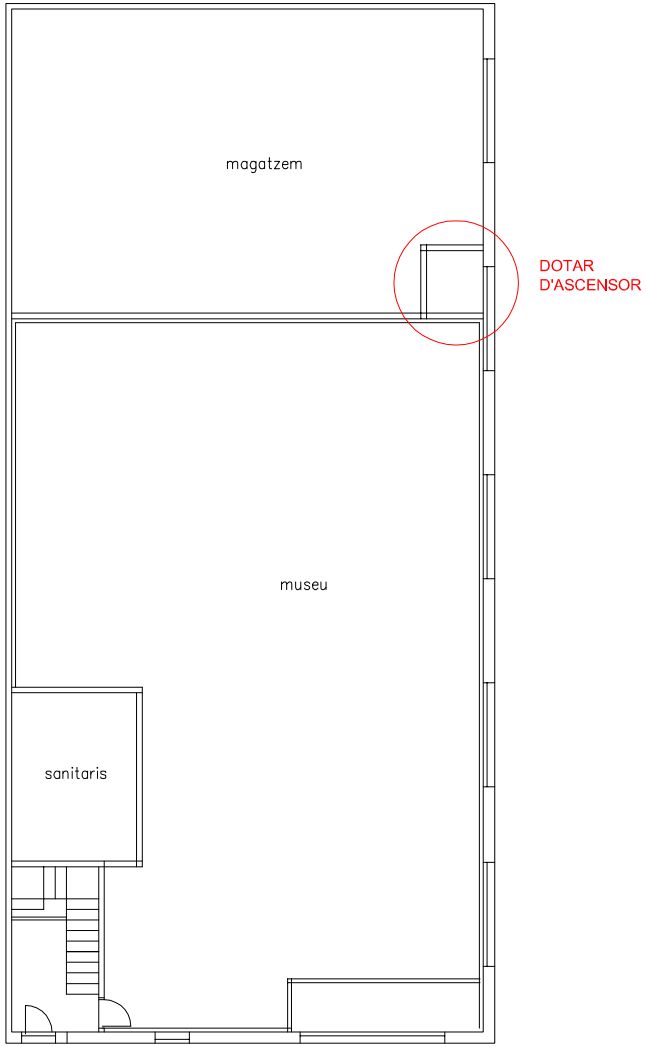


**Planta baixa**

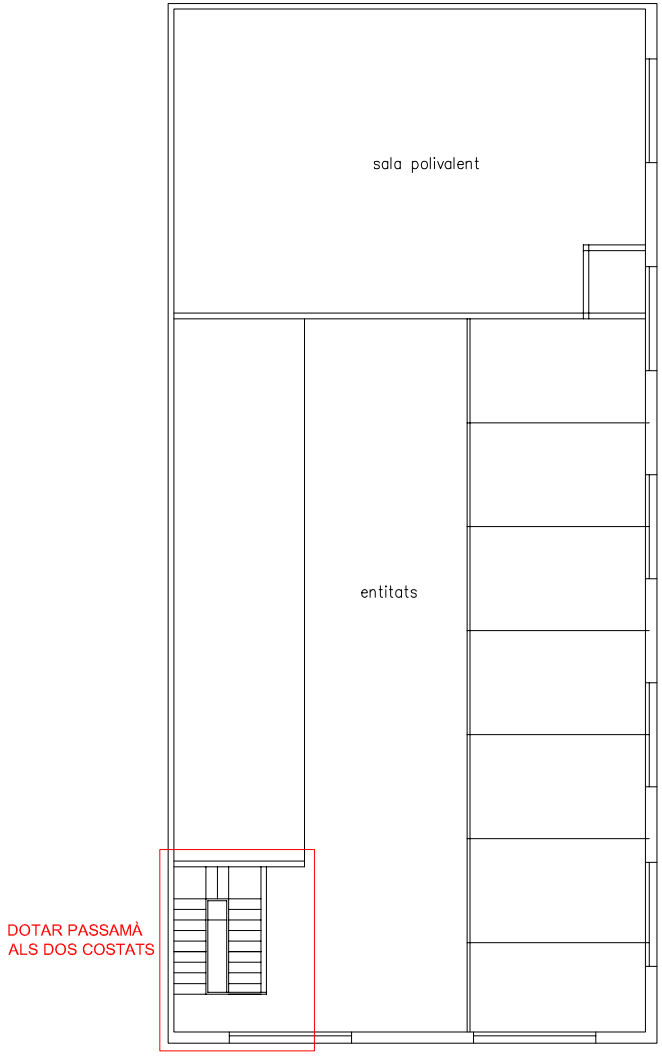


**Planta pis**

Ajuntament del Prat de Llobregat
ÀREA D'URBANISME

PROJECTE:
**PLA D'ACCESSIBILITAT**
**DIAGNOSI EDIFICACIÓ**

TÍTOL DE PLÀNOL:
**LA NAU**
**PLANTES**

ESCALA:
1:200

ORIENTACIÓ:

DATA:
Desembre 2019

Nº DE PLÀNOL:
**XXX_02**